


Схема расположения границ публичного сервитута на кадастровом плане территории

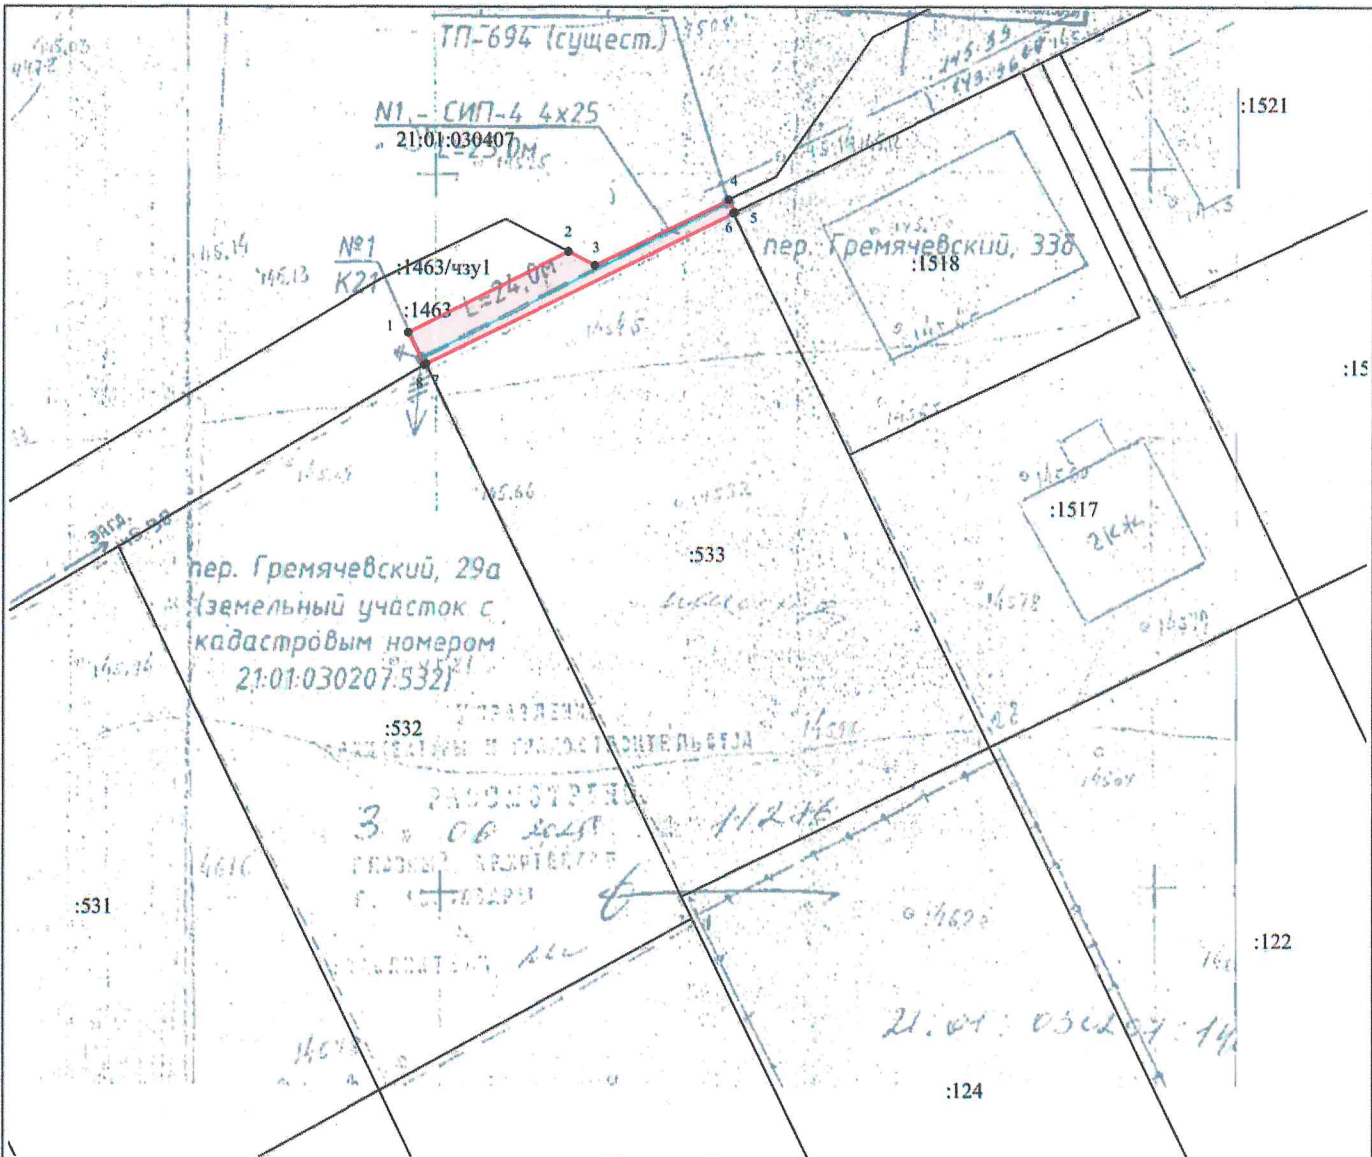

Условные обозначения:

- Граница кадастрового квартала
- Часть границы, сведения ЕГРН о которой позволяют однозначно определить ее положение на местности
- Часть границы, местоположение которой определено при выполнении кадастровых работ
- Характерная точка границы земельного участка, сведения ЕГРН о которой соответствуют требованиям, установленным в соответствии с частью 13 статьи 22 Федерального закона от 13 июля 2015 г. N 218-ФЗ "О государственной регистрации недвижимости"
- 21:01:010605 - Номер кадастрового квартала
- :46 - Кадастровый номер земельного участка
- :195/чзу1 - Образуемая часть земельного участка

Геоданные

№ п/п	Имя точки	X, м	Y, м	№ п/п	Имя точки	X, м	Y, м
:1463/чзу1 (площадь 45 кв.м.)				5	5	409 030,84	1 236 305,06
1	1	409 022,45	1 236 282,18	6	6	409 030,79	1 236 304,95
2	2	409 028,11	1 236 293,38	7	7	409 020,26	1 236 283,44
3	3	409 027,14	1 236 295,24	8	8	409 020,19	1 236 283,32
4	4	409 031,72	1 236 304,62	1	1	409 022,45	1 236 282,18

Кадастровый квартал	21:01:030207
Местоположение части земельного участка	Чувашская Республика - Чувашия, г. Чебоксары
Категория земель	Земли населенных пунктов
Площадь части земельного участка 21:01:030207:1463/чзу1	45 кв. м
Часть земельного участка сформирована для размещения ВЛИ-0,4 кВ согласно проектной документации «Прокладка ВЛИ-0,4 кВ от ближайшей опоры ВЛИ-0,4 кВ ТП-694 до жилого дома по пер. Гремячевский, д. 29а (земельный участок с кадастровым номером 21:01:030207:532), г. Чебоксары»	
Система координат: МСК-21	

				Схема расположения границ публичного сервитута на кадастровом плане территории			
				Объект: часть земельного участка Заказчик: АО "ЧГЭС"			
Должность	Фамилия	Подпись	Дата	Адрес: Чувашская Республика - Чувашия, г. Чебоксары М 1:500	Стадия	Лист	Листов
Ген. директор	Токмолаева Л. И.		25.07.2025		-	1	1
Нач. отдела	Ященко И. Ю.		25.07.2025				
Исполнитель	Николаева Т. М.		25.07.2025				
				ООО "НПП "Инженер"			