



ВЕСТНИК

органов местного самоуправления города Чебоксары

Выпускается
с 2008 года

Официальное
периодическое
печатное издание

Бесплатно

Муниципальное образование города Чебоксары
РЕШЕНИЕ

Чебоксарского городского Собрания депутатов
18 декабря 2025 года № 118

О внесении изменений в решение Чебоксарского городского Собрания депутатов от 24 сентября 2024 года № 1781 «Об утверждении Порядка представления главным распорядителем средств бюджета муниципального образования города Чебоксары – столицы Чувашской Республики в финансовое управление администрации города Чебоксары информации о совершаемых действиях, направленных на реализацию муниципальным образованием города Чебоксары – столицы Чувашской Республики права регресса, либо об отсутствии оснований для предъявления иска о взыскании денежных средств в порядке регресса»

В целях приведения муниципального правового акта города Чебоксары в соответствие с решением Чебоксарского городского Собрания депутатов от 19 декабря 2024 года № 1863 «О внесении изменений в Устав муниципального образования города Чебоксары – столицы Чувашской Республики»

Чебоксарское городское Собрание депутатов
РЕШИЛО:

1. Внести в решение Чебоксарского городского Собрания депутатов от 24 сентября 2024 года № 1781 «Об утверждении Порядка представления главным распорядителем средств бюджета муниципального образования города Чебоксары – столицы Чувашской Республики в финансовое управление администрации города Чебоксары информации о совершаемых действиях, направленных на реализацию муниципальным образованием города Чебоксары – столицы Чувашской Республики права регресса, либо об отсутствии оснований для предъявления иска о взыскании денежных средств в порядке регресса» следующие изменения:

1.1. в наименовании слова «муниципальное образование город Чебоксары – столица Чувашской Республики» в соответствующем падеже заменить словами «городской округ город Чебоксары Чувашской Республики» в соответствующем падеже;

1.2. в преамбуле слова «Уставом муниципального образования города Чебоксары – столицы Чувашской Республики» заменить слова-

ми «Уставом городского округа город Чебоксары Чувашской Республики»;

1.3. в пункте 1 слова «муниципальное образование город Чебоксары – столица Чувашской Республики» в соответствующем падеже заменить словами «городской округ город Чебоксары Чувашской Республики» в соответствующем падеже;

1.4. в Порядке представления главным распорядителем средств бюджета муниципального образования города Чебоксары – столицы Чувашской Республики в финансовое управление администрации города Чебоксары информации о совершаемых действиях, направленных на реализацию муниципальным образованием города Чебоксары – столицы Чувашской Республики права регресса, либо об отсутствии оснований для предъявления иска о взыскании денежных средств в порядке регресса (далее – Порядок):

1.4.1. в наименовании и пунктах 1-5, 7 слова «муниципальное образование город Чебоксары – столица Чувашской Республики» в соответствующем падеже заменить словами «городской округ город Чебоксары Чувашской Республики» в соответствующем падеже;

1.5. приложение к Порядку изложить в редакции согласно приложению к настоящему решению.

2. Настоящее решение вступает в силу со дня его официального опубликования.

3. Опубликовать настоящее решение в Вестнике органов местного самоуправления города Чебоксары и разместить на сайте Чебоксарского городского Собрания депутатов в информационно-телекоммуникационной сети «Интернет».

4. Контроль за исполнением настоящего решения возложить на постоянную комиссию Чебоксарского городского Собрания депутатов по бюджету (Е.Н. Кадышев).

Председатель Чебоксарского
городского Собрания депутатов
_____ В.А. Доброхотов

Глава города Чебоксары
_____ С.О. Трофимов

Полная версия решения размещена на сайте Чебоксарского городского Собрания депутатов по ссылке: https://chgsd.cap.ru/doc/2025/12/18/meeting_decision-118

Приложение
к решению Чебоксарского городского
Собрания депутатов
от 18 декабря 2025 года № 118

Приложение
к Порядку представления главным
распорядителем средств бюджета
городского округа город Чебоксары
Чувашской Республики
в финансовое управление
администрации города Чебоксары
информации о совершаемых
действиях, направленных на
реализацию городским округом город
Чебоксары Чувашской Республики
права регресса, либо об отсутствии
оснований для предъявления иска
о взыскании денежных средств в
порядке регресса, утвержденному
решением Чебоксарского городского
Собрания депутатов
от 24.09.2024 № 1781

Финансовое управление
администрации города Чебоксары
Чувашской Республики

Информация

о совершаемых действиях, направленных на реализацию городским округом город Чебоксары Чувашской Республики
права регресса, либо об отсутствии оснований для предъявления иска о взыскании
денежных средств в порядке регресса

Решение (определение) _____

(наименование суда)

по делу № _____ по исковому заявлению _____

(истец)

к муниципальному образованию в лице _____	(главный распорядитель)
о (об) _____	(предмет спора)
решение суда исполнено за счет средств бюджета городского округа город Чебоксары Чувашской Республики. В соответствии с пунктом 4 статьи 242.2 Бюджетного кодекса Российской Федерации	
(наименование главного распорядителя)	
сообщает: _____	
(выбрать один из вариантов)	
- о действиях, принятых в целях реализации городским округом город Чебоксары Чувашской Республики права регресса	
(перечень мероприятий, осуществляемых главным распорядителем)	
- оснований для предъявления иска о взыскании денежных средств в порядке регресса не имеется.	
Руководитель _____	
(наименование главного распорядителя средств бюджета городского округа город Чебоксары Чувашской Республики)	(подпись) _____ (расшифровка подписи) _____
Дата составления: « ____ » _____ 20 ____ г.	

Муниципальное образование города Чебоксары
РЕШЕНИЕ

Чебоксарского городского Собрания депутатов
18 декабря 2025 года № 119

**О внесении изменений в Прогнозный план (программу)
приватизации муниципального имущества города Чебоксары
на 2025 год, утвержденный решением Чебоксарского городского
Собрания депутатов от 31 октября 2024 года № 1808**

В соответствии с Федеральным законом от 21 декабря 2001 года № 178-ФЗ «О приватизации государственного и муниципального имущества», Уставом городского округа город Чебоксары Чувашской Республики, принятым решением Чебоксарского городского Собрания депутатов от 30 ноября 2005 года № 40, Порядком принятия решений об условиях приватизации муниципального имущества города Чебоксары, утвержденным решением Чебоксарского городского Собрания депутатов от 3 ноября 2020 года № 49,

Чебоксарское городское Собрание депутатов
РЕШИЛО:

1. Внести в Прогнозный план (программу) приватизации муниципального имущества города Чебоксары на 2025 год, утвержденный решением Чебоксарского городского Собрания депутатов от 31 октября 2024 года № 1808, следующие изменения:

1.1. Абзац седьмой раздела I «Основные направления, цели и задачи приватизации муниципального имущества города Чебоксары на 2025 год» изложить в следующей редакции:

«В целях эффективного использования муниципальных объектов недвижимости, находящихся в составе имущества муниципальной казны города Чебоксары, в 2025 году планируется приватизация 3 муниципальных объектов недвижимости».

1.2. Пункт 2.1 «Перечень муниципальных объектов недвижимости, планируемых к приватизации в 2025 году» раздела II «Муниципальное

имущество, приватизация которого планируется в 2025 году» исключить следующие позиции:

2.	Нежилое помещение № 1, расположенное на первом этаже, Чувашская Республика, г. Чебоксары, ул. Шумилова, д. 30	21:01:030405:1447	77,6	II
4.	Нежилое помещение № 1, расположенное на цокольном этаже, Чувашская Республика, г. Чебоксары, ул. Энгельса, д. 14	21:01:000000:5177	270,7	IV

».
2. Нумерацию позиций 3 и 5 считать соответственно позициями 2 и 3.

3. Настоящее решение вступает в силу со дня его официального опубликования.

3. Опубликовать настоящее решение в Вестнике органов местного самоуправления города Чебоксары и разместить на сайте Чебоксарского городского Собрания депутатов в информационно-телекоммуникационной сети «Интернет».

4. Контроль за исполнением настоящего решения возложить на постоянную комиссию Чебоксарского городского Собрания депутатов по бюджету (Е.Н. Кадышев).

Председатель Чебоксарского городского Собрания депутатов
В.А. Доброхотов

Глава города Чебоксары
С.О. Трофимов

Полная версия решения размещена на сайте Чебоксарского городского Собрания депутатов по ссылке: https://chgsd.cap.ru/doc/2025/12/18/meeting_decision-119

Муниципальное образование города Чебоксары
РЕШЕНИЕ

Чебоксарского городского Собрания депутатов
18 декабря 2025 года № 120

**О Прогнозном плане (программе) приватизации муниципального
имущества г. Чебоксары на 2026 год**

В соответствии с Федеральным законом от 21 декабря 2001 года № 178-ФЗ «О приватизации государственного и муниципального имущества», Уставом городского округа город Чебоксары Чувашской Республики, принятым решением Чебоксарского городского Собрания депутатов от 30 ноября 2005 года № 40, Порядком принятия решений об условиях приватизации муниципального имущества города Чебоксары, утвержденным решением Чебоксарского городского Собрания депутатов от 3 ноября 2020 года № 49,

Чебоксарское городское Собрание депутатов
РЕШИЛО:

1. Утвердить прилагаемый Прогнозный план (программу) приватизации муниципального имущества города Чебоксары на 2026 год.

2. Администрации города Чебоксары обеспечить в установленном законодательством порядке реализацию Прогнозного плана (программы) приватизации муниципального имущества города Чебоксары на 2026 год.

3. Настоящее решение вступает в силу со дня его официального опубликования.

4. Контроль за исполнением настоящего решения возложить на постоянную комиссию Чебоксарского городского Собрания депутатов по бюджету.

Председатель Чебоксарского городского Собрания депутатов
В.А. Доброхотов

Глава города Чебоксары
С.О. Трофимов

Полная версия решения размещена на сайте Чебоксарского городского Собрания депутатов по ссылке: https://chgsd.cap.ru/doc/2025/12/18/meeting_decision-120

УТВЕРЖДЕН
 решением Чебоксарского
 городского Собрания депутатов
 от 18 декабря 2025 года № 120

**ПРОГНОЗНЫЙ ПЛАН (ПРОГРАММА)
 ПРИВАТИЗАЦИИ МУНИЦИПАЛЬНОГО ИМУЩЕСТВА НА 2026 год**

Раздел I. Основные направления, цели и задачи приватизации муниципального имущества города Чебоксары на 2026 год

Прогнозный план (программа) приватизации муниципального имущества города Чебоксары на 2026 год разработан в соответствии с Федеральным законом от 21 декабря 2001 года № 178-ФЗ «О приватизации государственного и муниципального имущества» и Порядком принятия решений об условиях приватизации муниципального имущества города Чебоксары, утвержденным решением Чебоксарского городского Собрания депутатов Чувашской Республики от 3 ноября 2020 года № 49.

Основной целью реализации Программы приватизации является повышение эффективности управления муниципальной собственностью и обеспечение планомерности процесса приватизации.

Основными задачами Программы приватизации на 2026 год являются:

- оптимизация структуры муниципальной собственности;
- повышение эффективности продаж муниципального имущества города Чебоксары;
- формирование доходов муниципального бюджета.

В целях эффективного использования муниципальных объектов недвижимости, находящихся в составе имущества муниципальной казны города Чебоксары, в 2026 году планируется приватизация 6 муниципальных объектов недвижимости.

В соответствии с Федеральным законом от 22 июля 2008 года № 159-ФЗ «Об особенностях отчуждения движимого и недвижимого имущества, находящегося в государственной или в муниципальной собственности и арендуемого субъектами малого и среднего предпринимательства, и о внесении изменений в отдельные законодательные акты Российской Федерации» в 2026 году прогнозируется продолжение процесса приватизации нежилых помещений, на основании заявлений субъектов малого и среднего предпринимательства, имеющих преимущественное право на приобретение арендуемого имущества.

В 2026 году ожидаются поступления в бюджет города Чебоксары доходов от приватизации муниципального имущества в размере 48 млн. руб.

Раздел II. Муниципальное имущество, приватизация которого планируется в 2026 году
2.1. Перечень муниципальных объектов недвижимости, планируемых к приватизации в 2026 году:

№ п/п	Назначение, наименование объекта недвижимости, местонахождение	Кадастровый номер	Площадь, кв. м.	Сроки приватизации (квартал)
1.	Нежилое помещение № 4, расположенное на первом этаже, Чувашская Республика, г. Чебоксары, площадь Победы, д. 6	21:01:010808:2153	136,4	I
2.	Нежилое помещение № 1, расположенное на цокольном этаже, Чувашская Республика, г. Чебоксары, ул. Энгельса, д. 14	21:01:000000:5177	270,7	I
3.	Нежилые помещения №№ 1-10, 11-13, 15-20, 1-5, расположенные на первом и втором этаже, Чувашская Республика - Чувашия, г. Чебоксары, ул. Шумилова, д. 13 «а»	21:01:000000:4257	396	I
4.	Нежилое помещение № 2, расположенное в подвале, Чувашская Республика, г. Чебоксары, ул. Кадыкова, д. 16	21:01:030405:6122	49,2	I
5.	Нежилое помещение, расположенное в подвале, Чувашская Республика, г. Чебоксары, ул. Грасиса, д. 8	21:01:010605:265	87,2	I
6.	Нежилое помещение № 2, расположенное в цокольном этаже, Чувашская Республика, г. Чебоксары, пр-кт И.Я. Яковлева, д. 6	21:01:020705:427	152,9	I

**Муниципальное образование города Чебоксары
 РЕШЕНИЕ**

Чебоксарского городского Собрания депутатов
 18 декабря 2025 года № 121

О внесении изменений в Положение о порядке передачи в безвозмездное пользование имущества, находящегося в муниципальной собственности города Чебоксары, утвержденное решением Чебоксарского городского Собрания депутатов от 17 марта 2006 года № 143

В соответствии с Федеральным законом от 20 марта 2025 года № 33-ФЗ «Об общих принципах организации местного самоуправления в единой системе публичной власти», Уставом городского округа город Чебоксары Чувашской Республики, принятым решением Чебоксарского городского Собрания депутатов от 30 ноября 2005 года № 40,

Чебоксарское городское Собрание депутатов
 РЕ Ш И Л О:

1. Внести в раздел I «Общие положения» Положения о порядке передачи в безвозмездное пользование имущества, находящегося в муниципальной собственности города Чебоксары, утвержденное решением Чебоксарского городского Собрания депутатов от 17 марта 2006 года № 143, следующие изменения:

1) в пункте 1.1. слова «муниципального образования города Чебоксары – столицы Чувашской Республики» заменить словами «городского округа город Чебоксары Чувашской Республики»;

2) пункт 1.7. дополнить абзацем следующего содержания: «Чувашская региональная общественная организация содействия в решении социальных проблем семьи и человека «Мир добра»».

2. Настоящее решение вступает в силу со дня его официального опубликования.

3. Опубликовать настоящее решение в Вестнике органов местного самоуправления города Чебоксары и разместить на сайте Чебоксарского городского Собрания депутатов в информационно-телекоммуникационной сети «Интернет».

4. Контроль за исполнением настоящего решения возложить на постоянную комиссию Чебоксарского городского Собрания депутатов по бюджету (Е.Н. Кадышев).

Председатель Чебоксарского
 городского Собрания депутатов
 _____ В.А. Доброхотов

Глава города Чебоксары
 _____ С.О. Трофимов

Полная версия решения размещена на сайте Чебоксарского городского Собрания депутатов по ссылке: https://chgsd.cap.ru/doc/2025/12/18/meeting_decision-121

Муниципальное образование города Чебоксары

РЕШЕНИЕ

Чебоксарского городского Собрания депутатов
18 декабря 2025 года № 122

О внесении изменений в решение Чебоксарского городского Собрания депутатов от 20 августа 2019 года № 1802 «О Положении о порядке безвозмездного принятия имущества в муниципальную собственность города Чебоксары»

В соответствии со статьей 31 Устава городского округа город Чебоксары Чувашской Республики, принятого решением Чебоксарского городского Собрания депутатов от 30 ноября 2005 года № 40, в целях упорядочения процесса безвозмездного принятия имущества в муниципальную собственность города Чебоксары

Чебоксарское городское Собрание депутатов

Р Е Ш И Л О:

1. В преамбуле решения Чебоксарского городского Собрания депутатов от 20 августа 2019 года № 1802 «О Положении о порядке безвозмездного принятия имущества в муниципальную собственность города Чебоксары», слова «Устава муниципального образования города Чебоксары – столицы Чувашской Республики» заменить словами «Устава городского округа город Чебоксары Чувашской Республики».

2. Внести в Положение о порядке безвозмездного принятия имущества в муниципальную собственность города Чебоксары, утвержденное решением Чебоксарского городского Собрания депутатов от 20 августа 2019 года № 1802, следующие изменения:

2.1. В разделе I «Общие положения»:

2.1.1 пункт 1.1 изложить в следующей редакции:

«1.1. Настоящее Положение о порядке безвозмездного принятия имущества в муниципальную собственность города Чебоксары (далее – Положение) устанавливает единый порядок и условия безвозмездного принятия имущества в муниципальную собственность города Чебоксары в состав имущества муниципальной казны города Чебоксары в соответствии с Гражданским кодексом Российской Федерации, Федеральным законом от 20 марта 2025 года № 33–ФЗ «Об общих принципах организации местного самоуправления в единой системе публичной власти», Уставом городского округа город Чебоксары Чувашской Республики, принятым решением Чебоксарского городского Собрания депутатов от 30 ноября 2005 года № 40.

Действие Положения распространяется на отношения, складывающиеся при передаче в муниципальную собственность имущества, которое может находиться в собственности муниципальных образований в соответствии со статьей 63 Федерального закона от 20 марта 2025 года № 33–ФЗ «Об общих принципах организации местного самоуправления в единой системе публичной власти».

Действие Положения не распространяется на отношения, возникающие при передаче в муниципальную собственность земельных участков и имущества общего пользования, расположенного в границах территории садоводства и огородничества.»;

2.1.2 в абзаце втором подпункта 1.2 исключить слова «либо группа таких лиц.».

2.2. В разделе II «Порядок приема-передачи имущества в муниципальную собственность города Чебоксары»:

2.2.1 в абзаце четвертом подпункта 2.2.1 после слова «сокращенное» добавить слова «(при наличии)»;

2.2.2 абзац одиннадцатый подпункта 2.2.1 изложить в следующей редакции:

«5) юридические лица дополнительно представляют решение учредителей в письменной форме о безвозмездной передаче имущества в муниципальную собственность города Чебоксары, в случае если это необходимо в соответствии с учредительными документами заявителя и законодательством Российской Федерации, либо справку о том, что сделка не является крупной.»;

2.2.3 абзацы двенадцатый, тринадцатый подпункта 2.2.1. признать утратившими силу;

2.2.4 в абзаце четвертом подпункта 2.2.2 после слова «сокращенное» добавить слова «(при наличии)»;

2.2.5 абзац тринадцатый подпункта 2.2.2 изложить в следующей редакции:

«7) юридические лица дополнительно представляют решение учредителей в письменной форме о безвозмездной передаче имущества в муниципальную собственность города Чебоксары, в случае если это необходимо в соответствии с учредительными документами заявителя и законодательством Российской Федерации, либо справку о том, что сделка не является крупной.»;

2.2.6 абзацы четырнадцатый, пятнадцатый подпункта 2.2.2. признать утратившими силу;

2.2.7 в абзаце четвертом подпункта 2.2.3 после слова «сокращенное» добавить слова «(при наличии)»;

2.2.8 абзац четырнадцатый подпункта 2.2.3 изложить в следующей редакции:

«4) юридические лица дополнительно представляют решение учредителей в письменной форме о безвозмездной передаче имущества в муниципальную собственность города Чебоксары, в случае если это необходимо в соответствии с учредительными документами заявителя и законодательством Российской Федерации, либо справка о том, что сделка не является крупной.»;

2.2.9 абзацы пятнадцатый, шестнадцатый подпункта 2.2.3 признать утратившими силу;

2.2.10 в абзаце первом пункта 2.5. цифры «36» заменить на «34»;

2.2.11 в абзаце втором пункта 2.5. цифры «25» заменить на «43»;

2.2.12 пункт 2.6. изложить в следующей редакции:

«2.6. Основанием для принятия решения об отказе в приеме имущества является:

а) непредставление или представление не в полном объеме документов, указанных в пункте 2.2 настоящего Положения;

б) наличие в представленных документах недостоверных сведений, противоречий и неточностей;

в) документы не соответствуют по форме или содержанию требованиям законодательства Российской Федерации;

г) предложение о передаче имущества, имеющего неустранимые дефекты, не позволяющие использовать его по своему назначению;

д) письмо-рекомендация будущего балансодержателя передаваемого имущества об отказе в принятии имущества в связи с невозможностью использования по результатам технического осмотра объекта;

е) предложение о передаче имущества, которое не может находиться в муниципальной собственности в соответствии с законодательством Российской Федерации.».

3. Настоящее решение вступает в силу со дня его официального опубликования.

4. Опубликовать настоящее решение в Вестнике органов местного самоуправления города Чебоксары и разместить на сайте Чебоксарского городского Собрания депутатов в информационно-телекоммуникационной сети «Интернет».

5. Контроль за исполнением настоящего решения возложить на постоянную комиссию Чебоксарского городского Собрания депутатов по бюджету (Е.Н. Кадышев).

Председатель Чебоксарского
городского Собрания депутатов

Глава города Чебоксары

В.А. Доброхотов

С.О. Трофимов

Полная версия решения размещена на сайте Чебоксарского городского Собрания депутатов по ссылке: https://chgsd.cap.ru/doc/2025/12/18/meeting_decision-122

Муниципальное образование города Чебоксары

РЕШЕНИЕ

Чебоксарского городского Собрания депутатов
18 декабря 2025 года № 123

Об инициативных проектах в городском округе город Чебоксары Чувашской Республики

В соответствии со статьями 49 и 70 Федерального закона от 20 марта 2025 года № 33–ФЗ «Об общих принципах организации местного самоуправления в единой системе публичной власти», Уставом городского округа город Чебоксары Чувашской Республики, принятым решением

Чебоксарского городского Собрания депутатов от 30 ноября 2005 года № 40,

Чебоксарское городское Собрание депутатов

Р Е Ш И Л О:

1. Утвердить Порядок выдвижения, внесения, обсуждения, рассмотрения инициативных проектов, а также проведения их конкурсного отбора, порядок расчета и возврата сумм инициативных платежей на территории городского округа город Чебоксары Чувашской Республики согласно приложению № 1 к настоящему решению.

2. Утвердить Порядок определения территории или части территории городского округа город Чебоксары Чувашской Республики, предна-

значенной для реализации инициативных проектов, согласно приложению № 2 к настоящему решению.

3. Признать утратившими силу:

1) решение Чебоксарского городского Собрания депутатов от 25 марта 2021 года № 182 «Об утверждении Порядка выдвижения, внесения, обсуждения, рассмотрения инициативных проектов, а также проведения их конкурсного отбора, порядка расчета и возврата сумм инициативных платежей на территории муниципального образования города Чебоксары – столицы Чувашской Республики».

2) решение Чебоксарского городского Собрания депутатов от 19 октября 2021 года № 508 «О внесении изменений в Порядок выдвижения, внесения, обсуждения, рассмотрения инициативных проектов, а также проведения их конкурсного отбора, порядка расчета и возврата сумм инициативных платежей на территории муниципального образования города Чебоксары – столицы Чувашской Республики, утвержденный решением Чебоксарского городского Собрания депутатов от 25 марта 2021 года № 182»;

3) решение Чебоксарского городского Собрания депутатов от 25 марта 2021 года № 183 «Об утверждении Порядка определения

территории, части территории муниципального образования города Чебоксары – столицы Чувашской Республики, предназначенной для реализации инициативных проектов».

4. Настоящее решение вступает в силу со дня официального опубликования.

5. Опубликовать настоящее решение на официальном сайте города Чебоксары в информационно-телекоммуникационной сети «Интернет» (<http://gcheb.cap.ru>) и в периодическом печатном издании «Вестник органов местного самоуправления города Чебоксары».

6. Контроль за исполнением настоящего решения возложить на постоянную комиссию Чебоксарского городского Собрания депутатов по экономической политике и инвестициям (М.Н. Гребенкин).

Председатель Чебоксарского
городского Собрания депутатов
_____ В.А. Доброхотов

Глава города Чебоксары

_____ С.О. Трофимов

Полная версия решения размещена на сайте Чебоксарского городского Собрания депутатов по ссылке: https://chgsd.cap.ru/doc/2025/12/18/meeting_decision-123

Приложение № 1
к решению Чебоксарского
городского Собрания депутатов
от 18 декабря 2025 года № 123

ПОРЯДОК выдвижения, внесения, обсуждения, рассмотрения инициативных проектов, а также проведения их конкурсного отбора, порядок расчета и возврата сумм инициативных платежей на территории городского округа город Чебоксары Чувашской Республики

1. Общие положения

1.1. Настоящий Порядок выдвижения, внесения, обсуждения, рассмотрения инициативных проектов, а также проведения их конкурсного отбора, порядок расчета и возврата сумм инициативных платежей на территории городского округа город Чебоксары Чувашской Республики (далее – Порядок) устанавливает общие требования к инициативным проектам и их реализации на территории городского округа город Чебоксары Чувашской Республики.

Порядок определения части территории городского округа город Чебоксары Чувашской Республики, на которой могут реализовываться инициативные проекты, устанавливается приложением № 2 к настоящему решению.

1.2. Администрация города Чебоксары является организатором конкурсного отбора инициативных проектов на территории городского округа город Чебоксары Чувашской Республики.

1.3. Уполномоченными органами администрации города Чебоксары по приему документов для участия в конкурсном отборе инициативных проектов являются (по территориальной принадлежности) управы по Калининскому, Московскому, Ленинскому районам администрации города Чебоксары (далее – уполномоченные органы).

1.4. Настоящий Порядок не применяется в отношении инициативных проектов, реализация которых осуществляется их инициаторами, в случае предоставления инициатору проекта из бюджета города Чебоксары гранта, в том числе по результатам проводимого органами местного самоуправления города Чебоксары конкурсного отбора.

1.5. В отношении инициативных проектов, выдвигаемых для получения финансовой поддержки за счет межбюджетных трансфертов из республиканского бюджета Чувашской Республики, требования к составу сведений, которые должны содержать инициативные проекты, порядок рассмотрения инициативных проектов, в том числе основания для отказа в их поддержке, порядок и критерии конкурсного отбора таких инициативных проектов устанавливаются постановлением Кабинета Министров Чувашской Республики.

1.6. В настоящем Порядке используются следующие основные понятия:

инициативные проекты – проекты, разработанные и выдвинутые в соответствии с настоящим Порядком инициаторами проекта в целях реализации на территории, части территории городского округа город Чебоксары Чувашской Республики мероприятий, имеющих приоритетное значение для жителей городского округа город Чебоксары Чувашской Республики, по решению вопросов непосредственного обеспечения жизнедеятельности населения или иных вопросов, право решения которых предоставлено органам местного самоуправления города Чебоксары;

инициаторы проектов – инициативная группа лиц численностью не менее десяти граждан, достигших восемнадцатилетнего возраста и проживающих на территории городского округа город Чебоксары Чувашской Республики, органы территориального общественного самоуправления, староста сельского населенного пункта.

Инициаторами проекта также вправе выступить:

молодежная инициативная группа численностью не менее десяти граждан в возрасте от 18 до 35 лет, проживающих на территории городского округа город Чебоксары Чувашской Республики (далее – МИГ);

председатели и (или) члены товариществ собственников жилья, осуществляющие свою деятельность на территории городского округа город Чебоксары Чувашской Республики (далее – ТСЖ);

индивидуальные предприниматели, осуществляющие свою деятельность на территории городского округа город Чебоксары Чувашской Республики;

представители юридических лиц, осуществляющих свою деятельность на территории городского округа город Чебоксары Чувашской Республики;

представители общественных организаций, осуществляющие свою деятельность на территории городского округа город Чебоксары Чувашской Республики;

инициативные платежи – денежные средства граждан, ТОС, МИГ, ТСЖ, индивидуальных предпринимателей и юридических лиц, уплачиваемые на добровольной основе и зачисляемые в соответствии с Бюджетным кодексом Российской Федерации в бюджет города Чебоксары в целях реализации конкретных инициативных проектов;

комиссия по проведению конкурсного отбора инициативных проектов (далее – комиссия) – коллегиальный орган, созданный для проведения конкурсного отбора инициативных проектов, порядок формирования и деятельность, которой определяется разделом 5 настоящего Порядка.

1.7. Целью реализации инициативных проектов в городе Чебоксары является активизация участия его жителей, индивидуальных предпринимателей, юридических лиц и общественных организаций в осуществлении местного самоуправления и решении вопросов непосредственного обеспечения жизнедеятельности населения города Чебоксары, а также повышение эффективности использования средств бюджета города Чебоксары, в том числе посредством привлечения жителей города, индивидуальных предпринимателей, юридических лиц и общественных организаций к софинансированию инициативных проектов.

1.8. Задачами реализации инициативных проектов являются:

повышение открытости деятельности органов местного самоуправления города Чебоксары;
развитие взаимодействия между администрацией города Чебоксары, жителями города, индивидуальными предпринимателями, юридическими лицами и общественными организациями при решении вопросов непосредственного обеспечения жизнедеятельности населения города Чебоксары;
повышение эффективности использования бюджетных средств посредством вовлечения жителей города, индивидуальных предпринимателей, юридических лиц и общественных организаций в процесс принятия решений на местном уровне;
повышение финансовой грамотности населения.

1.9. Проекты реализуются по следующим направлениям:

проект «Территория спорта» (содержит мероприятия по капитальному и текущему ремонту, благоустройству, обустройству объектов физической культуры и массового спорта, созданию спортивных и игровых площадок);
проект «Мир детей и молодежи» (содержит мероприятия по благоустройству школ, детских садов, созданию детских площадок, а также объектов, используемых для организации досуга и развития молодежи, приобретение оборудования);
проект «Благоустройство» (содержит мероприятия по благоустройству, обустройству, созданию общественных пространств, парков, набережных, тротуаров, объектов благоустройства, мест массового отдыха населения, мест захоронения, пляжей);
проект «Развитие инфраструктуры» (содержит мероприятия по капитальному и текущему ремонту, созданию объектов коммунального хозяйства, в том числе объектов электро-, тепло-, газо- и водоснабжения, водоотведения, объектов сбора (в том числе раздельного) твердых коммунальных отходов, объектов уличного освещения);
проект «Твой выбор» (содержит мероприятия по капитальному и текущему ремонту, благоустройству, обустройству учреждений культуры, библиотечного обслуживания, музеев, созданию объектов для обеспечения первичных мер пожарной безопасности, эксплуатации сетей связи и сооружений связи, туризма);
проект «Удивительная вода» (содержит мероприятия по очистке водоемов, обустройству водных объектов для обеспечения пожарной безопасности, обустройству водных объектов для купания);
проект «Наши дороги» (содержит мероприятия по ремонту автомобильных дорог местного значения и сооружений на них);
проект «Мой двор» (содержит мероприятия по ремонту проездов, благоустройству придомовых территорий многоквартирных домов, устройству уличного освещения, системы видеонаблюдения придомовых территорий многоквартирных домов, установке малых архитектурных форм).

2. Выдвижение и обсуждение инициативных проектов

2.1. Выдвижение инициативных проектов осуществляется инициаторами проектов.

2.2. Инициативные проекты, предлагаемые (планируемые) к реализации в очередном финансовом году, выдвигаются инициаторами проектов в текущем финансовом году.

2.3. Инициативный проект до его внесения в уполномоченный орган подлежит рассмотрению на сходе или на собрании граждан, в том числе на собрании граждан по вопросам осуществления территориального общественного самоуправления на части территории городского округа город Чебоксары Чувашской Республики, в целях обсуждения инициативного проекта, определения его соответствия интересам жителей городского округа город Чебоксары Чувашской Республики или его части, целесообразности реализации инициативного проекта, а также принятия сходом, собранием граждан решения о поддержке инициативного проекта. При этом возможно рассмотрение нескольких инициативных проектов на одном сходе или на одном собрании.

2.4. Выявление мнения граждан по вопросу поддержки инициативного проекта возможно также путем проведения опроса граждан, сбора их подписей.

В случае выявления мнения граждан по вопросу поддержки инициативного проекта путем проведения опроса граждан, сбора их подписей к документам, указанным в пункте 3.2 настоящего Порядка, прикладываются результаты опроса граждан и (или) подписные листы.

2.5. Выбор одной из указанных форм выявления мнения граждан по вопросу о поддержке инициативного проекта осуществляется инициаторами проекта самостоятельно.

3. Внесение инициативных проектов

3.1. Внесение инициативного проекта осуществляется инициатором проекта до 01 августа текущего финансового года, если иные сроки не установлены в извещении о начале приема документов на реализацию инициативных проектов.

3.2. Инициативный проект, выдвигаемый инициатором проекта, представляется в уполномоченный орган по территориальной принадлежности по форме согласно приложению № 1 к настоящему Порядку с приложением документов, указанных в приложении № 2 к настоящему Порядку.

Инициатор проекта дополнительно может представить материалы, подтверждающие актуальность и остроту проблемы, на решение которой направлена реализация проекта.

Инициатор проекта гарантирует, что вся информация, содержащаяся в заявке и прилагаемых к ней документах, является подлинной и достоверной.

В случае если инициатором проекта выступают физические лица, к инициативному проекту прилагается согласие на обработку их персональных данных, составленное по форме согласно приложению № 3 к настоящему Порядку.

3.3. Уполномоченный орган осуществляет прием заявок на участие с инициативным проектом по форме согласно приложению № 1 к настоящему Порядку с приложением документов, указанных в приложении № 2 к настоящему Порядку, их регистрацию и направление в течение трех рабочих дней организатору конкурса.

3.4. Уполномоченные органы размещают информацию о внесении инициативного проекта на официальном сайте города Чебоксары в информационно-телекоммуникационной сети «Интернет» в течение трех рабочих дней со дня внесения инициативного проекта. Одновременно граждане информируются о возможности представления в администрацию города Чебоксары своих замечаний и предложений по инициативному проекту с указанием срока их представления, который не может составлять менее пяти рабочих дней со дня размещения информации о внесении инициативного проекта. Свои замечания и предложения вправе направлять жители города Чебоксары, достигшие восемнадцатилетнего возраста.

4. Рассмотрение инициативных проектов

4.1. Инициативный проект подлежит рассмотрению администрацией города Чебоксары в течение 30 календарных дней со дня его внесения. По результатам рассмотрения инициативного проекта в указанный срок администрация города Чебоксары принимает одно из следующих решений:

поддержать инициативный проект и продолжить работу над ним в пределах бюджетных ассигнований, предусмотренных решением о бюджете города Чебоксары, на соответствующие цели и (или) в соответствии с порядком составления и рассмотрения проекта бюджета города Чебоксары (внесения изменений в решение о бюджете города Чебоксары);

отказать в поддержке инициативного проекта и вернуть его инициаторам проекта с указанием причин отказа в поддержке инициативного проекта.

4.2. Администрация города Чебоксары принимает решение об отказе в поддержке инициативного проекта в одном из следующих случаев:

несоблюдение установленного Порядка внесения инициативного проекта и его рассмотрения;

несоответствие инициативного проекта требованиям федеральных законов и иных нормативных правовых актов Российской Федерации, законов и иных нормативных правовых актов Чувашской Республики, Уставу городского округа город Чебоксары Чувашской Республики, принятому решением Чебоксарского городского Собрания депутатов от 30 ноября 2005 года № 40;

невозможность реализации инициативного проекта ввиду отсутствия у органа местного самоуправления города Чебоксары необходимых полномочий и прав;

отсутствие средств бюджета города Чебоксары в объеме средств, необходимом для реализации инициативного проекта, источником формирования которых не являются инициативные платежи;

наличие возможности решения описанной в инициативном проекте проблемы более эффективным способом; признания инициативного проекта, не прошедшим конкурсный отбор.

4.3. Администрация города Чебоксары вправе, а в случае, предусмотренном абзацем шестым пункта 4.2 настоящего Порядка, обязана предложить инициаторам проекта совместно доработать инициативный проект, а также рекомендовать представить его на рассмотрение органа публичной власти в соответствии с их компетенцией.

4.4. В случае, если в администрацию города Чебоксары внесено несколько инициативных проектов, в том числе с описанием аналогичных по содержанию приоритетных проблем, администрация города Чебоксары организует проведение конкурсного отбора и информирует об этом инициаторов проектов.

5. Формирование и деятельность комиссии

5.1. В целях объективной оценки социально-экономической значимости инициативных проектов и проведения их конкурсного отбора администрацией города Чебоксары формируется конкурсная комиссия по проведению конкурсного отбора инициативных проектов (далее - комиссия).

Порядок формирования и деятельность комиссии определяется настоящим разделом.

5.2. Состав комиссии по проведению конкурсного отбора инициативных проектов формируется по должностям и утверждается муниципальным правовым актом администрации города Чебоксары. Половина от общего числа членов комиссии назначается на основе предложений Чебоксарского городского Собрания депутатов.

5.3. В заседаниях комиссии могут участвовать приглашённые лица, не являющиеся членами комиссии.

5.4. Инициаторы проектов и их представители принимают участие в заседании комиссии в качестве приглашённых лиц для изложения своей позиции по инициативным проектам, рассматриваемым на заседании.

5.5. Комиссия осуществляет следующие функции:

рассматривает, оценивает представленные для участия в конкурсном отборе инициативные проекты;

формирует итоговую оценку инициативных проектов;

принимает решение о признании инициативного проекта прошедшим или не прошедшим конкурсный отбор.

5.6. В состав комиссии с правом голоса входят председатель, его заместитель и члены комиссии. Секретарь комиссии в голосовании не участвует.

5.7. Полномочия членов комиссии:

1) председатель комиссии:

руководит деятельностью комиссии, организует её работу;

ведёт заседания комиссии, подписывает протоколы заседаний;

осуществляет общий контроль за реализацией принятых комиссией решений;

определяет дату, время и место проведения заседания комиссии, утверждает повестку дня;

участвует в работе комиссии в качестве члена комиссии;

2) заместитель председателя комиссии:

исполняет полномочия председателя комиссии в отсутствие председателя;

участвует в работе комиссии в качестве члена комиссии;

3) секретарь комиссии:

обеспечивает подготовку материалов к заседанию комиссии;

оповещает членов комиссии и уполномоченные органы, представившие заявку о дате и времени заседания, повестке дня;

ведет протоколы заседаний комиссии;

обеспечивает публикацию решений комиссии на официальном сайте города Чебоксары в информационно-телекоммуникационной сети «Интернет»;

4) члены комиссии:

осуществляют рассмотрение и оценку представленных инициативных проектов.

В случае временного отсутствия секретаря комиссии исполнение его обязанностей по поручению председателя комиссии возлагается на одного из членов комиссии.

5.8. Заседание комиссии правомочно, если на нем присутствует или представили в письменной форме мнение по вопросам повестки дня более половины ее состава.

5.9. Организационно-техническое обеспечение деятельности, организацию делопроизводства комиссии осуществляет администрация города Чебоксары.

6. Конкурсный отбор инициативных проектов

6.1. Администрация города Чебоксары осуществляет:

опубликование на официальном сайте города Чебоксары в информационно-телекоммуникационной сети «Интернет» извещения о порядке проведения конкурсного отбора не позднее 3-го календарного дня до наступления даты начала подачи заявок, которое содержит:

наименование организатора;

нормативно-правовые акты, регулирующие реализацию инициативных проектов;

дата и время начала и окончания приема заявок;

дата и время проведения конкурсного отбора;

дата рассмотрения заявок;

адрес приема заявок;

перечень лиц, относящихся к инициаторам проектов;

перечень документов для участия в конкурсном отборе инициативных проектов;

требования к оформлению документов;

контактные данные.

6.2. Дата проведения заседания конкурсной комиссии назначается не позднее 22 календарных дней со дня окончания приема заявок.

6.3. Критериями конкурсного отбора являются:

1) вклад участников реализации проекта в его финансирование:

уровень софинансирования проекта за счет средств бюджета города Чебоксары;

уровень софинансирования проекта за счет средств населения, МИГ, юридических лиц, ТОС, ТСЖ (в случаях их создания в виде юридических лиц), индивидуальных предпринимателей;

2) социальная и экономическая эффективность реализации проекта:

доля благополучателей (группа населения, жители городского округа город Чебоксары Чувашской Республики, которые будут пользоваться результатами реализованного проекта) в общей численности населения городского округа город Чебоксары Чувашской Республики;

3) участие населения в определении проблемы, на решение которой направлен проект:

степень участия населения в определении проблемы в процессе предварительного рассмотрения проектов (согласно протоколам схода, собрания жителей, результатам опроса жителей и подписным листам, подтверждающим поддержку инициативного проекта);

степень участия населения в определении проблемы в процессе предварительного рассмотрения проектов согласно результату голосования граждан за проект с использованием федеральной государственной информационной системы «Единый портал государственных и муниципальных услуг (функций)» при наличии;

- 4) использование средств массовой информации и других средств информирования населения о реализации проекта: размещение соответствующей информации в информационно-телекоммуникационной сети «Интернет», в частности в социальных сетях;
- 5) представление фотоматериалов, свидетельствующих о текущем состоянии проекта;
- 6) участие ТОС в реализации инициативного проекта, молодежных инициативных групп, общественных организаций;
- 7) участие инициатора проекта с заявкой (инициативного проекта), не прошедшей конкурсный отбор в предыдущем году.

6.4. Рассмотрение проектов путем их оценки осуществляется конкурсной комиссией в соответствии с балльной шкалой оценки инициативных проектов, указанной в приложении № 4 к настоящему Порядку.

По результатам рассмотрения проектов формируется рейтинг проектов в порядке убывания присвоенных им суммарных баллов.

6.5. Инициативный проект считается прошедшим конкурсный отбор при условии, если он набрал наибольшее количество баллов по сравнению с другими инициативными проектами. По решению комиссии прошедшими конкурсным отбор могут быть признаны несколько инициативных проектов, набравших наибольшее количество баллов, при наличии средств в бюджете города Чебоксары, необходимых для реализации данных инициативных проектов.

6.6. В случае, если по результатам конкурсного отбора два и более инициативных проекта набрали наибольшее равное количество баллов, но при этом объем средств бюджета города Чебоксары менее объема средств, необходимого для реализации этих инициативных проектов, то прошедшим (прошедшими) конкурсным отбор признается (признаются) инициативный проект (инициативные проекты), который (которые) был внесен (были внесены) ранее.

6.7. Участник конкурсного отбора имеет право отозвать свою заявку не позднее дня окончания приема заявок, указанного в извещении, и отказаться от участия в конкурсном отборе.

6.8. Результаты конкурсного отбора оформляются протоколом заседания конкурсной комиссии, который подписывается членами конкурсной комиссии в течение пяти рабочих дней со дня заседания комиссии, а также размещается на официальном сайте города Чебоксары в информационно-телекоммуникационной сети «Интернет» не позднее одного рабочего дня, следующего за днем его подписания.

6.9. Заявки, документы и материалы, не прошедшие конкурсный отбор, возвращаются участникам конкурсного отбора по их заявлению.

7. Реализация инициативных проектов

7.1. Реализация инициативных проектов осуществляется на условиях софинансирования за счёт средств бюджета города Чебоксары, инициативных платежей в объёме, предусмотренном инициативным проектом и (или) добровольного имущественного и (или) трудового участия в реализации инициативного проекта инициатора проекта собственными и (или) привлечёнными силами в объёме, предусмотренном инициативным проектом.

7.2. Инициатор проекта до начала его реализации обеспечивает внесение инициативных платежей в доход бюджета города Чебоксары. Инициативные платежи зачисляются в форме добровольных пожертвований или иных целевых поступлений в виде софинансирования в бюджет города Чебоксары.

7.3. Не допускается выделение финансовых средств из бюджета города Чебоксары на:

объекты частной собственности, за исключением придомовой территории многоквартирных домов, принадлежащих собственникам помещений в многоквартирных домах;

ремонт или строительство объектов культурного и религиозного назначения;

проекты, которые имеют негативное воздействие на окружающую среду;

ремонт или строительство административных зданий, сооружений, являющихся частной собственностью;

объекты, используемые для нужд органов местного самоуправления города Чебоксары.

7.4. Минимальная общая доля софинансирования жителей городского округа город Чебоксары Чувашской Республики, ТОС, МИГ, ТСЖ, юридических лиц, индивидуальных предпринимателей должна составлять не менее 5% от общей стоимости инициативного проекта.

7.5. Документальным подтверждением софинансирования инициативного проекта жителями городского округа город Чебоксары, индивидуальными предпринимателями, юридическими лицами являются договоры пожертвования, платежные поручения.

7.6. Средства, предусмотренные на реализацию инициативных проектов, распределяются между главными распорядителями бюджетных средств администрации города Чебоксары (далее – ГРБС) в соответствии с отраслевой направленностью инициативных проектов.

7.7. ГРБС обеспечивают результативность, адресность и целевой характер использования денежных средств, выделенных для реализации инициативного проекта.

7.8. Учёт инициативных платежей осуществляется ГРБС отдельно по каждому проекту.

7.9. Контроль за целевым расходованием аккумулированных инициативных платежей осуществляется в соответствии с бюджетным законодательством Российской Федерации.

7.10. Определение исполнителей (подрядчиков, поставщиков) для реализации инициативного проекта осуществляется в соответствии с требованиями Федерального закона от 5 апреля 2013 года № 44–ФЗ «О контрактной системе в сфере закупок товаров, работ, услуг для обеспечения государственных и муниципальных нужд» после перечисления участниками инициативной группы в бюджет города Чебоксары в полном объеме средств, необходимых для софинансирования реализации инициативного проекта.

7.11. Инициаторы проекта, другие граждане, проживающие на территории городского округа город Чебоксары Чувашской Республики, уполномоченные сходом, собранием граждан, а также иные лица, определяемые законодательством Российской Федерации, вправе осуществлять общественный контроль за реализацией инициативного проекта в формах, не противоречащих законодательству Российской Федерации.

7.12. Инициатор проекта имеет право на доступ к информации о ходе принятого к реализации инициативного проекта.

7.13. Отчет об итогах реализации инициативного проекта подлежит обнародованию ГРБС, в том числе посредством размещения на официальном сайте города Чебоксары в информационно-телекоммуникационной сети «Интернет» в течение 30 календарных дней со дня завершения реализации инициативного проекта.

8. Порядок расчета и возврата сумм инициативных платежей

8.1. В случае, если инициативный проект не был реализован либо в случае наличия остатка инициативных платежей по итогам реализации инициативного проекта, не использованных в целях реализации инициативного проекта, инициативные платежи подлежат возврату инициаторам проекта, осуществившим их перечисление в бюджет города Чебоксары (далее – денежные средства, подлежащие возврату).

8.2. Размер денежных средств, подлежащих возврату инициаторам проекта, осуществившим их перечисление в бюджет города Чебоксары, рассчитывается исходя из процентного соотношения софинансирования инициативного проекта.

8.3. В течение 15 рабочих дней со дня окончания срока реализации инициативного проекта ГРБС, осуществляющий учет инициативных платежей по инициативному проекту, производит расчет суммы инициативных платежей, подлежащих возврату, и направляет инициатору (представителю инициатора) проекта уведомление о возврате инициативных платежей, подлежащих возврату (далее – уведомление) (приложение № 5 к Порядку). В уведомлении должны содержаться сведения о сумме инициативных платежей, подлежащих возврату, и о праве лица, внесшего инициативный платеж, подать заявление о возврате денежных средств.

8.4. Сумма инициативных платежей, подлежащая возврату, определяется следующим образом:

1) в случае если инициативный проект не был реализован, сумма инициативных платежей возвращается в полном объеме;

2) в случае образования по итогам реализации инициативного проекта остатка инициативных платежей, не использованных в целях реализации инициативного проекта, сумма, подлежащая возврату плательщику, определяется по формуле:

$$B_{\text{воз}} = (P_{\text{п}} - P_{\text{факт}}) \times K_{\text{соф}},$$

где: $B_{\text{воз}}$ – сумма средств, подлежащая возврату;

$P_{\text{п}}$ – стоимость инициативного проекта, принятого к реализации с учетом инициативных платежей;

Рфакт – фактически произведенные расходы на реализацию инициативного проекта;
 Ксоф – доля инициативных платежей от общей стоимости инициативного проекта рассчитывается по формуле:

$$Ксоф = \text{Сип} / \text{Рп}, \text{ где:}$$
 Сип – размер инициативных платежей согласно договору пожертвования и платежным поручениям.
 В случае если инициативные платежи, подлежащие возврату, осуществлялись в бюджет города Чебоксары двумя или более плательщиками, расчет суммы возврата каждому плательщику определяется по формуле:

$$\text{Своз1} = \text{Своз} \times \text{ксоф1}, \text{ где:}$$
 Своз1 – сумма средств, подлежащая возврату соответствующему плательщику; ксоф1 – доля инициативных платежей, уплаченных соответствующим плательщиком, от общей суммы инициативных платежей рассчитывается по формуле:

$$\text{ксоф1} = \text{Сип1} / \text{Сип}, \text{ где:}$$
 Сип1 – размер инициативных платежей соответствующего плательщика согласно договору пожертвования и платежным поручениям.
 8.5. Для осуществления возврата денежных средств граждан, индивидуальный предприниматель или юридическое лицо, ТСЖ, ТОС, МИГ, внесшее инициативный платеж в бюджет города Чебоксары, предоставляет заявление на возврат денежных средств (Приложение № 6 к Порядку) с указанием банковских реквизитов счета, на который следует осуществить возврат денежных средств.
 В случае реорганизации или ликвидации организации (юридического лица, ТСЖ, ТОС, МИГ), смерти лица, внесшего инициативный платеж, заявление о возврате денежных средств подается его правопреемником с приложением документов, подтверждающих правопреемство в соответствии с законодательством Российской Федерации. К заявлению на возврат денежных средств прилагается:
 копия документа, удостоверяющего личность;
 копия документа, подтверждающего полномочия представителя организации;
 копии платежных документов, подтверждающих внесение инициативных платежей.
 8.6. Возврат денежных средств осуществляется в течение 20 рабочих дней со дня поступления заявления на возврат денежных средств с соблюдением всех требований пункта 8.5 Порядка.

Приложение № 1
 к Порядку выдвижения, внесения, обсуждения, рассмотрения инициативных проектов, а также проведения их конкурсного отбора, порядку расчета и возврата сумм инициативных платежей на территории городского округа город Чебоксары Чувашской Республики
 от 18 декабря 2025 года № 123

Заявка на участие с инициативным проектом

1. Наименование инициативного проекта (далее также – проект):

(наименование проекта в соответствии со сметной и технической документацией)

2. Место реализации проекта:

2.1. Район городского округа город Чебоксары Чувашской Республики _____

2.2. ТОС, ТСЖ: _____

2.3. Численность населения населенного пункта, человек:

(по данным Территориального органа Федеральной службы государственной статистики по Чувашской Республике)

3. Описание проекта:

3.1. Направление проекта:

(проект «Территория спорта», проект «Мир детей и молодежи» и т.д.)

3.2. Описание проблемы, на решение которой направлен проект:

(суть проблемы, ее негативные социально-экономические последствия, степень неотложности решения проблемы, текущее состояние объекта общественной инфраструктуры, предусмотренного проектом, и т.д.)

3.3. Общая стоимость реализации проекта (указываются мероприятия, которые планируется выполнить в рамках инициативного проекта):

Таблица 1

№пп	Виды работ (услуг)	Полная стоимость, рублей	Описание
1	2	3	4
1.	Ремонтные работы, включая приобретение оборудования, материалов, и строительный контроль (в соответствии со сметой)		
2.	Приобретение материалов (кроме тех, которые указаны в пункте 1)		
3.	Приобретение оборудования (кроме того, которое указано в пункте 1)		
4.	Прочие расходы (описание, например, строительный контроль, если он не включен в пункт 1)		

3.4. Ожидаемые результаты реализации инициативного проекта:

(как изменится ситуация после реализации проекта)

3.5. Наличие технической документации:

существует ли необходимая документация: да/нет;

если да, прикладываются сводно-сметный расчет и локально-сметный расчет на мероприятия, реализуемые в рамках проекта.

4. Информация для оценки проекта:

4.1. Вклад участников реализации проекта в его финансирование:

Таблица 2

№ пп	Источники финансирования мероприятий проекта	Сумма, рублей
1.	Бюджет города Чебоксары	
2.	Денежные поступления от населения, МИГ <*>	
3.	Денежные поступления от юридических лиц, ТОС, ТСЖ, индивидуальных предпринимателей <*>	
Итого:		

<*> Добровольные пожертвования, перечисляемые в бюджет городского округа города Чебоксары Чувашской Республики в целях софинансирования проекта.

Таблица 3

№ пп	Наименование юридического лица, ТОС либо фамилия, имя, отчество (последнее - при наличии) индивидуального предпринимателя	Сумма, рублей
1.		
2.		
Итого:		

4.2. Социальная эффективность реализации проекта:

4.2.1. Благополучатели проекта:

(группы населения, которые регулярно будут пользоваться результатами реализованного проекта (например, в случае ремонта улицы благополучатели - это граждане, проживающие на этой улице и прилегающих к ней улицах, которые регулярно ходят или ездят по отремонтированной улице)

4.2.2. Число благополучателей: _____

4.3. Участие населения в определении проблемы, на решение которой направлен инициативный проект:

4.3.1. Численность населения, принявшего участие в определении проблемы в процессе предварительного рассмотрения инициативных проектов, согласно результату голосования граждан за инициативный проект, с использованием федеральной государственной информационной системы «Единый портал государственных и муниципальных услуг (функций)» (при наличии): _____

(согласно ссылкам на страницы с голосованием, выпискам, документам, подтверждающим электронное голосование)

4.3.2. Численность населения, принявшего участие в определении проблемы в процессе предварительного рассмотрения инициативных проектов, согласно протоколам схода, собрания или конференции жителей, результатам опроса жителей и (или) подписным листам, подтверждающим поддержку инициативного проекта жителями населенного пункта: _____;

4.3.3. Участие населения и юридических лиц, индивидуальных предпринимателей, ТСЖ, в реализации проекта:

предполагается ли неденежный вклад населения? да/нет;

предполагается ли неденежный вклад юридических лиц,

индивидуальных предпринимателей? да/нет;

4.4. Информирования населения о реализации проекта:

4.4.1. Размещение соответствующей информации в информационно-телекоммуникационной сети «Интернет», в частности в социальных сетях (перечислить ссылки): при наличии _____

4.5. Представление фотоматериалов, свидетельствующих о текущем состоянии проекта: да/нет, если да, приложить фотографии _____

4.6. Эксплуатация и содержание объекта общественной инфраструктуры, предусмотренного проектом:

мероприятия по эксплуатации и содержанию объекта общественной инфраструктуры _____

(описание мероприятий, содержащее способы, которыми городской округ Чебоксары Чувашской Республики и/или специализированная организация будут содержать и эксплуатировать объект общественной инфраструктуры после завершения проекта, с указанием наличия (отсутствия) ресурсов для функционирования объекта общественной инфраструктуры)

4.6.1. Участие населения в обеспечении эксплуатации и содержания объекта общественной инфраструктуры после завершения реализации проекта:

предполагается ли участие населения в эксплуатации и содержании объекта? да/нет;

если да, опишите: _____

5. Ожидаемая продолжительность реализации проекта: _____ дней.

6. Сведения об инициативной группе:

руководитель инициативной группы: _____

(фамилия, имя, отчество (последнее - при наличии))

контактный телефон: _____

e-mail: _____

состав инициативной группы: _____

Инициатор проекта _____

(фамилия, имя, отчество (последнее - при наличии))

(подпись)

контактный телефон: _____

e-mail: _____

Дата: « ____ » _____ года

Приложение № 2
к Порядку выдвижения, внесения, обсуждения, рассмотрения инициативных проектов, а также проведения их конкурсного отбора, порядку расчета и возврата сумм инициативных платежей на территории городского округа города Чебоксары Чувашской Республики от 18 декабря 2025 года № 123

ПЕРЕЧЕНЬ ДОКУМЕНТОВ

(наименование инициатора проекта, инициативная группа, органы территориального общественного самоуправления, молодежная инициативная группа)

направляет следующие документы для рассмотрения инициативного проекта для реализации на территории городского округа город Чебоксары Чувашской Республики:

гарантийные письма юридических лиц, индивидуальных предпринимателей, территориального общественного самоуправления (далее – ТОС), товариществ собственников жилья (далее – ТСЖ) о готовности принять участие в софинансировании проекта в размерах, указанных в подпункте 4.1 пункта 4 заявки, на ____ л. в ____ экз.;

протокол схода, собрания жителей, результаты опроса жителей и (или) подписные листы, подтверждающие поддержку инициативного проекта жителями на ____ л. в ____ экз.;

ссылки на интернет-ресурсы, подтверждающие информирование населения о реализации проекта в информационно-телекоммуникационной сети «Интернет», в частности в социальных сетях;

фотографии, свидетельствующие о текущем состоянии инициативного проекта;

документы, подтверждающие стоимость проекта (локальный сметный расчет, прайс-лист на закупаемое оборудование или технику и т.д.), на ____ л. в ____ экз.;

в отношении проекта по ремонту, капитальному ремонту объекта коммунального хозяйства согласия на потребление коммунальной услуги, предоставляемой создаваемым объектом коммунального хозяйства, по тарифам на коммунальные ресурсы, устанавливаемым в порядке, определенном законодательством Российской Федерации о государственном регулировании цен (тарифов), на ____ л. в ____ экз.;

для многоквартирных домов, протокол собрания собственников многоквартирного дома, содержащее решение о доли финансового участия и решение о содержании и эксплуатации объекта.

Участник конкурсного отбора гарантирует, что вся информация, содержащаяся в заявке и прилагаемых к ней документах, является подлинной и достоверной.

Инициатор проекта _____

(фамилия, имя, отчество (последнее - при наличии))

(подпись)

« ____ » _____ 20 ____ г.

Приложение № 3
к Порядку выдвижения, внесения, обсуждения, рассмотрения инициативных проектов, а также проведения их конкурсного отбора, порядку расчета и возврата сумм инициативных платежей на территории городского округа город Чебоксары Чувашской Республики от 18 декабря 2025 года № 123

Согласие на обработку персональных данных

« ____ » _____ 20 ____ г.

Я, _____

(фамилия, имя, отчество (при наличии последнего))

зарегистрированный (ая) по адресу: _____

Паспорт серии _____ № _____ выдан (кем) _____

когда _____

в соответствии со статьей 9 Федерального закона от 27 июля 2006 года №152-ФЗ «О персональных данных» настоящим даю свое согласие:

1. На обработку оператором персональных данных – администрацией города Чебоксары, в котором планируется реализация проекта (Чувашская Республика, г. Чебоксары д.36), моих персональных данных:

фамилия, имя, отчество (при наличии);

документ, подтверждающий полномочия инициатора проекта;

номер контактного телефона, электронный адрес.

Обработка персональных данных осуществляется операторами персональных данных в целях рассмотрения представленного мною проекта инициативного проекта на соответствие установленных требований, подготовки заключения о целесообразности (нецелесообразности) реализации представленного мною инициативного проекта, реализации проекта, в случае прохождения его в конкурсном отборе, а также на хранение данных о реализации инициативного проекта на электронных носителях.

Настоящим даю согласие на осуществление действий в отношении моих персональных данных, которые необходимы для достижения указанных выше целей, включая (без ограничения) сбор, систематизацию, накопление, хранение, уточнение (обновление, изменение), использование, передачу третьим лицам для осуществления действий по обмену информацией, обезличивание, блокирование персональных данных, а также осуществление любых иных действий, предусмотренных действующим законодательством Российской Федерации.

Доступ к моим персональным данным могут получать сотрудники администрации города Чебоксары, только в случае служебной необходимости в объеме, требуемом для исполнения ими своих обязательств.

Администрация города Чебоксары, в котором планируется реализация проекта, не раскрывают персональные данные граждан третьим лицам, за исключением случаев, прямо предусмотренных действующим законодательством.

Настоящее согласие дается сроком по достижении целей обработки или в случае утраты необходимости в достижении этих целей, если иное не предусмотрено федеральным законом.

Согласие на обработку персональных данных может быть отозвано.

(фамилия, имя, отчество (при наличии)) (подпись)

Приложение № 4

к Порядку выдвижения, внесения, обсуждения, рассмотрения инициативных проектов, а также проведения их конкурсного отбора, порядку расчета и возврата сумм инициативных платежей на территории городского округа город Чебоксары Чувашской Республики от 18 декабря 2025 года № 123

БАЛЛЬНАЯ ШКАЛА

оценки инициативных проектов для реализации на территории городского округа город Чебоксары Чувашской Республики

1. Оценка инициативных проектов для реализации на территории городского округа города Чебоксары за счёт средств бюджета города Чебоксары, инициативных платежей осуществляется по следующим критериям:

1.1. Вклад участников реализации проекта (средства бюджета города, средства населения, МИГ, юридических лиц, ТОС, ТСЖ, индивидуальных предпринимателей) в его финансирование:

1.1.1. Софинансирование проекта за счет средств бюджета города Чебоксары:

S – размер софинансирования проекта за счет средств бюджета города Чебоксары, рублей;

Если $S \leq 3,5$ млн рублей, то 50 баллов;

Если $3,5 \text{ млн рублей} < S \leq 5,0 \text{ млн рублей}$, то 25 баллов;

Если $S > 5,0 \text{ млн рублей}$, то 5 баллов.

1.1.2. Уровень софинансирования проекта за счет средств населения, МИГ, юридических лиц, ТОС, ТСЖ, индивидуальных предпринимателей:

$B_n = V_n / V \times 100\%$,

где:

V_n – объем средств населения, МИГ, юридических лиц, ТОС, ТСЖ, индивидуальных предпринимателей, рублей;

V – стоимость проекта, рублей.

Если $5\% < B_n \leq 10\%$, то вклад оценивается в 50 баллов.

Если $10\% < B_n \leq 15\%$, то вклад оценивается в 75 баллов.

Если $B_n > 15\%$, то вклад оценивается в 100 баллов.

1.2. Социальная эффективность реализации проекта:

1.2.1. Доля благополучателей в общей численности населения населенного пункта:

от 0 до 1% включительно – 10 баллов;

свыше 1 до 2% включительно – 20 баллов;

свыше 2 до 3% включительно – 30 баллов;

свыше 3 до 4% включительно – 40 баллов;

свыше 4% – 50 баллов.

1.3. Участие населения в определении проблемы, на решение которой направлен инициативный проект:

1.3.1. Степень участия населения в определении проблемы в процессе предварительного рассмотрения инициативных проектов (согласно протоколам схода, собрания или конференции жителей, результатам опроса жителей и подписным листам, подтверждающим поддержку инициативного проекта жителями населенного пункта):

от 50 до 99 голосов – 10 баллов;

от 100 до 199 голосов – 30 баллов;

от 200 до 299 голосов – 60 баллов;

от 300 до 399 голосов – 90 баллов;

от 400 до 499 голосов – 120 баллов;

свыше 500 голосов – 150 баллов.

1.3.2. Степень участия населения в определении проблемы в процессе предварительного рассмотрения проектов согласно результатам голосования граждан за проект с использованием федеральной государственной информационной системы «Единый портал государственных и муниципальных услуг (функций)» рассчитывается по формуле:

$C = A / B \times 100\%$, где:

A – количество голосов;

B – количество благополучателей;

менее 20% – 10 баллов;

от 21 до 40% – 20 баллов;

от 41 до 60% – 30 баллов;

от 61 до 80% – 40 баллов;

от 81 до 100% – 50 баллов;

от 101 до 150% – 70 баллов;

от 151 до 200% – 90 баллов;

свыше 201% – 110 баллов.

1.4. Использование средств массовой информации и других средств информирования населения о реализации проекта:

1.4.1. Размещение соответствующей информации в информационно-телекоммуникационной сети «Интернет», в частности в социальных сетях:

до 5 упоминаний – 3 балла;

от 6 до 10 упоминаний – 5 баллов

от 11 до 20 упоминаний – 10 баллов;

от 21 до 50 упоминаний – 12 баллов;

свыше 51 упоминания – 15 баллов.

1.5. Представление фотоматериалов, свидетельствующих о текущем состоянии проекта, – 10 баллов.

1.6. Участие ТОС в реализации инициативного проекта – 50 баллов, молодежных общественных объединений – 50 баллов.

1.7. Участие заявки (инициативного проекта), не прошедшей конкурсный отбор в предыдущем году, – 50 баллов.

2. Оценка проектов осуществляется по следующей формуле:

$$O_{\text{ц}} = \sum_{k=1}^i b_i,$$

где:

 $O_{\text{ц}}$ – оценка проекта; b_i – балл i-го критерия; i – общее число критериев.

Приложение № 5

к Порядку выдвижения, внесения, обсуждения, рассмотрения инициативных проектов, а также проведения их конкурсного отбора, порядку расчета и возврата сумм инициативных платежей на территории городского округа город Чебоксары Чувашской Республики от 18 декабря 2025 года № 123

(Форма)

(Ф.И.О. (либо наименование) инициатора проекта,
Ф.И.О. представителя инициатора проекта
(при наличии), его адрес)

Уведомление

В соответствии с разделом 8 Порядка выдвижения, внесения, обсуждения, рассмотрения инициативных проектов, а также проведения их конкурсного отбора, порядку расчета и возврата сумм инициативных платежей на территории городского округа город Чебоксары Чувашской Республики, утвержденным решением Чебоксарского городского Собрания депутатов от _____ № _____, в рамках реализации инициативного проекта _____

(наименование инициативного проекта)

срок реализации которого истек _____

(дата окончания срока реализации инициативного проекта)

в связи с _____

(причина возврата инициативных платежей: проект не реализован либо наличие остатка инициативных платежей по итогам реализации проекта)

(наименование главного администратора доходов)

уведомляет Вас о возможности обратиться с заявлением о возврате сумм инициативных платежей, подлежащих возврату, в размере: _____ рублей.

(сумма)

Руководитель главного
распорядителя бюджетных средств _____

(подпись)

(расшифровка подписи)

Приложение № 6

к Порядку выдвижения, внесения, обсуждения, рассмотрения инициативных проектов, а также проведения их конкурсного отбора, порядку расчета и возврата сумм инициативных платежей на территории городского округа город Чебоксары Чувашской Республики от 18 декабря 2025 года № 123

(Форма)

В _____

(наименование главного распорядителя бюджетных средств)

от _____

(Ф.И.О. (либо наименование) инициатора проекта, Ф.И.О. представителя инициатора проекта (при наличии), документ, удостоверяющий личность инициатора проекта либо документ, подтверждающий полномочия представителя инициатора проекта, почтовый адрес инициатора проекта (для юридических лиц - юридический адрес))

Заявление

На основании уведомления

(наименование главного администратора доходов)

от _____ года № _____ о возврате инициативных платежей, подлежащих возврату, прошу вернуть сумму инициативных платежей в размере _____ рублей, подлежащих возврату в рамках реализации инициативного проекта _____

(наименование инициативного проекта)

в связи с _____

(причина возврата инициативных платежей: проект не реализован, либо наличие остатка инициативных платежей по итогам реализации проекта) на расчетный счет _____

Банк: _____
 ИНН (для организации): _____
 БИК: _____
 К/счет: _____
 Приложения: на ____ л. в ____ экз.

Инициатор проекта
 (представитель инициатора) _____
 «__» _____ 202__ г.

Заявление принято «__» _____ 202__ г.

Ф.И.О. лица,
 ответственного за прием заявления _____
 (подпись) (расшифровка Ф.И.О.)

Приложение № 2
 к решению Чебоксарского
 городского Собрания депутатов
 от 18 декабря 2025 года № 123

ПОРЯДОК определения территории или части территории городского округа город Чебоксары Чувашской Республики, предназначенной для реализации инициативных проектов

1. Общие положения

1.1. Настоящий порядок определения территории или части территории городского округа город Чебоксары Чувашской Республики, предназначенной для реализации инициативных проектов (далее – Порядок), устанавливает процедуру определения территории или части территории городского округа город Чебоксары Чувашской Республики (далее – территория), на которой планируется реализовывать инициативные проекты.

1.2. Определение территории части территории городского округа город Чебоксары Чувашской Республики, на которой может реализовываться предложенный инициативный проект, требуется в случаях реализации проекта по следующим направлениям:

- проект «Территория спорта» (содержит мероприятия по капитальному и текущему ремонту, благоустройству, обустройству объектов физической культуры и массового спорта, созданию спортивных и игровых площадок);
- проект «Мир детей и молодежи» (содержит мероприятия по благоустройству школ, детских садов, созданию детских площадок, а также объектов, используемых для организации досуга и развития молодежи, приобретение оборудования);
- проект «Благоустройство» (содержит мероприятия по благоустройству, обустройству, созданию общественных пространств, парков, набережных, тротуаров, объектов благоустройства, мест массового отдыха населения, мест захоронения, пляжей);
- проект «Развитие инфраструктуры» (содержит мероприятия по капитальному и текущему ремонту, созданию объектов коммунального хозяйства, в том числе объектов электро-, тепло-, газо- и водоснабжения, водоотведения, объектов сбора (в том числе раздельного) твердых коммунальных отходов, объектов уличного освещения);
- проект «Твой выбор» (содержит мероприятия по капитальному и текущему ремонту, благоустройству, обустройству учреждений культуры, библиотечного обслуживания, музеев, созданию объектов для обеспечения первичных мер пожарной безопасности, эксплуатации сетей связи и сооружений связи, туризма);
- проект «Удивительная вода» (содержит мероприятия по очистке водоемов, обустройству водных объектов для обеспечения пожарной безопасности, обустройству водных объектов для купания);
- проект «Наши дороги» (содержит мероприятия по ремонту автомобильных дорог местного значения и сооружений на них);
- проект «Мой двор» (содержит мероприятия по ремонту проездов, благоустройству придомовых территорий многоквартирных домов, устройству уличного освещения, системы видеонаблюдения придомовых территорий многоквартирных домов, установке малых архитектурных форм).

1.3. Уполномоченными органами администрации города Чебоксары по рассмотрению заявления об определении территории или части территории, на которой может реализовываться инициативный проект являются (по территориальной принадлежности) управы по Калининскому, Московскому, Ленинскому районам администрации города Чебоксары (далее – уполномоченные органы).

1.4. Для целей настоящего Порядка под инициативным проектом понимается проект, разработанный и выдвинутый инициатором проекта в целях реализации на территории, части территории городского округа город Чебоксары Чувашской Республики, по решению вопросов непосредственного обеспечения жизнедеятельности населения или иных вопросов, право решения, которых предоставлено органам местного самоуправления города Чебоксары;

1.5. Территория, на которой могут реализовываться инициативные проекты, устанавливается настоящим Порядком.

1.6. С заявлением об определении территории или части территории, на которой может реализовываться инициативный проект, вправе обратиться инициаторы проекта:

- инициативная группа лиц численностью не менее десяти граждан, достигших восемнадцатилетнего возраста и проживающих на территории городского округа город Чебоксары Чувашской Республики, органы территориального общественного самоуправления.
- В инициативную группу лиц могут входить:
 - молодежная инициативная группа численностью не менее десяти граждан в возрасте от 18 до 35 лет, проживающих на территории городского округа город Чебоксары Чувашской Республики (далее МИГ);
 - председатели и (или) члены товариществ собственников жилья, осуществляющие свою деятельность на территории городского округа город Чебоксары Чувашской Республики (далее – ТСЖ);
 - индивидуальные предприниматели, осуществляющие свою деятельность на территории городского округа город Чебоксары Чувашской Республики;
 - представители юридических лиц, осуществляющих свою деятельность на территории городского округа город Чебоксары Чувашской Республики;
 - представители общественных организаций, осуществляющие свою деятельность на территории городского округа город Чебоксары Чувашской Республики;
 - староста сельского населенного пункта.

1.7. Инициативные проекты могут реализовываться в интересах населения городского округа город Чебоксары Чувашской Республики в целом, а также в интересах граждан следующих территорий:

- группа жилых многоквартирных домов (не менее чем два) или индивидуальных жилых домов (не менее чем десяти), объединенных общей инфраструктурой;
- жилой район;

жилой микрорайон;
 жилой квартал;
 в границах территории территориального общественного самоуправления;
 в границах территории детского оздоровительного лагеря, имущество которого принадлежит городскому округу город Чебоксары Чувашской Республики;
 в границах территории садоводческого некоммерческого товарищества
 в границах земельного участка, находящегося в общей долевой собственности многоквартирного дома.

2. Рассмотрение заявления об определении территории или части территории, предназначенной для реализации инициативных проектов

2.1. Для определения территории или части территории городского округа город Чебоксары Чувашской Республики, предназначенной для реализации инициативных проектов, инициатором проекта до выдвижения проекта в соответствии с Порядком выдвижения, внесения, обсуждения, рассмотрения инициативных проектов, а также проведения их конкурсного отбора, порядок расчета и возврата сумм инициативных платежей на территории городского округа город Чебоксары Чувашской Республики, в уполномоченный орган администрации города Чебоксары направляется заявление об определении территории или части территории, на которой планирует реализовывать инициативный проект.

2.2. Заявление составляется в свободной форме и подписывается инициатором проекта.

В случае, если инициатором проекта является инициативная группа, заявление подписывается всеми членами инициативной группы, с указанием фамилий, имен, отчеств (при наличии), контактных телефонов.

2.3. К заявлению прилагается информация об инициативном проекте, включающая в себя:

наименование инициативного проекта;

краткое описание инициативного проекта;

копию протокола собрания инициативной группы, территориального общественного самоуправления, товарищества собственников жилья, собрания юридических лиц о принятии решения о внесении в администрацию города Чебоксары инициативного проекта и определении территории, на которой предлагается его реализация либо оригинал.

2.4. Срок регистрации заявления, с приложением документов, указанных в п. 2.3 составляет с даты поступления в администрацию города Чебоксары при личном обращении – 1 рабочий день.

2.5. Уполномоченный орган в течение пяти рабочих дней со дня внесения информации об инициативном проекте рассматривает ее и направляет в отраслевые органы администрации города Чебоксары, курирующие соответствующие направления деятельности.

2.6. Отраслевые органы администрации города Чебоксары осуществляют подготовку и направление в адрес уполномоченного органа рекомендации о границах предполагаемой территории, на которой является возможной и целесообразной реализация инициативного проекта. Подготовка и направление указанных рекомендаций осуществляется по каждому инициативному проекту в срок не позднее пяти рабочих дней со дня поступления в данные органы информации об инициативном проекте.

2.7. В случае если инициатор проекта представил документы не в полном объеме, указанных в пункте 2.3 настоящего Порядка, инициатор проекта в течение пяти рабочих дней со дня поступления документов уведомляется уполномоченным органом администрации города Чебоксары о необходимости в течение пяти рабочих дней со дня получения уведомления представить недостающие документы в уполномоченный орган администрации города Чебоксары. В случае непредставления недостающих документов в течение 5 рабочих дней со дня получения уведомления заявление возвращается инициатору без рассмотрения.

2.8. Администрация города Чебоксары орган в течение 10 рабочих дней со дня регистрации заявления принимает решение:

1) об установлении части территории городского округа город Чебоксары Чувашской Республики, на которой планируется реализовывать инициативный проект;

2) об отказе в установлении территории или части территории городского округа город Чебоксары Чувашской Республики, на которой планируется реализовывать инициативный проект.

2.9. Решение об отказе в определении территории или части территории, на которой предлагается реализовывать инициативный проект, принимается в следующих случаях:

территория выходит за границы территории городского округа город Чебоксары Чувашской Республики;

запрашиваемая территория закреплена в установленном порядке за иными пользователями или находится в частной собственности, за исключением придомовой территории многоквартирных домов, принадлежащих собственникам помещений в многоквартирных домах;

в границах запрашиваемой территории реализуется иной инициативный проект;

виды разрешенного использования земельного участка на запрашиваемой территории не соответствуют целям инициативного проекта;

реализация инициативного проекта на соответствующей территории противоречит нормам федерального законодательства, законодательства Чувашской Республики и муниципальных правовых актов города Чебоксары, Уставу городского округа город Чебоксары Чувашской Республики, принятому решением Чебоксарского городского Собрания депутатов от 30 ноября 2005 года № 40.

2.10. При установлении обстоятельств, указанных в абзаце 6 пункта 2.8 настоящего Порядка, уполномоченный орган вправе предложить инициатору проекту иную территорию для реализации проекта.

2.11. Уполномоченным органом обеспечивается подготовка проекта постановления администрации города Чебоксары об определении части территории, на которой может реализовываться инициативный проект или проект уведомления об отказе в принятии соответствующего решения.

2.12. Копия муниципального правового акта администрации города Чебоксары об определении части территории, на которой может реализовываться инициативный проект, либо уведомление об отказе в принятии соответствующего решения не позднее пяти рабочих дней со дня принятия направляется уполномоченным органом лицу (лицам), контактные данные которого (которых) указаны в информации об инициативном проекте.

2.13. Отказ в установлении территории или части территории городского округа город Чебоксары, на которой планируется реализовываться инициативный проект, не препятствует повторному представлению заявителем документов для установления части соответствующей территории при условии устранения препятствий, послуживших основанием для принятия решения об отказе.

Муниципальное образование города Чебоксары

РЕШЕНИЕ

Чебоксарского городского Собрания депутатов
 18 декабря 2025 года № 124

О внесении изменений в решение Чебоксарского городского Собрания депутатов от 3 марта 2020 года № 2049 «Об утверждении Положения о создании (упразднении), охране и использовании особо охраняемых природных территорий местного значения на территории города Чебоксары»

В соответствии с Федеральным законом от 14 марта 1995 года № 33–ФЗ «Об особо охраняемых природных территориях», Федеральным законом от 6 октября 2003 года № 131–ФЗ «Об общих принципах организации местного самоуправления в Российской Федерации», Законом

Чувашской Республики от 15 апреля 1996 года № 5 «Об особо охраняемых природных территориях в Чувашской Республике» и руководствуясь Уставом городского округа город Чебоксары Чувашской Республики, принятым решением Чебоксарского городского Собрания депутатов от 30 ноября 2005 года № 40 и на основании протеста Чебоксарской межрайонной природоохранной прокуратуры от 20 августа 2025 года № 02-07-2025/56 на решение Чебоксарского городского Собрания депутатов от 3 марта 2020 года № 2049 «Об утверждении Положения о создании (упразднении), охране и использовании особо охраняемых природных территорий местного значения на территории города Чебоксары»

Чебоксарское городское Собрание депутатов

Р Е Ш И Л О:

1. Внести в решение Чебоксарского городского Собрания депутатов от 3 марта 2020 года № 2049 «Об утверждении Положения о создании

(упразднении), охране и использовании особо охраняемых природных территорий местного значения на территории города Чебоксары» следующие изменения:

1) наименование решения изложить в следующей редакции:

«Об утверждении Положения о создании, охране и использовании особо охраняемых природных территорий местного значения на территории города Чебоксары»;

2) пункт 1 решения изложить в следующей редакции:

«Утвердить Положение о создании, охране и использовании особо охраняемых природных территорий местного значения на территории города Чебоксары».

1.2. В разделе II. «Порядок образования (реорганизации) или упразднения ООПТ местного значения, а также их охранных зон»:

1) Наименование раздела изложить в следующей редакции:

«II. Порядок образования ООПТ местного значения, а также их охранных зон».

2) пункт 2.1. изложить в следующей редакции:

«2.1. Образование ООПТ местного значения, а также их охранных зон регулируется законодательством об особо охраняемых природных территориях. Предложения об образовании ООПТ местного значения принимаются от органов государственной власти, администрации города Чебоксары, юридических лиц, граждан, общественных объединений, религиозных организаций (далее – заинтересованные лица)».

3) пункт 2.2. изложить в следующей редакции:

«2.2. Чебоксарское городское Собрание депутатов принимает решения об образовании ООПТ местного значения, а также их охранных зон».

4) пункт 2.3. изложить в следующей редакции:

«2.3. Заинтересованные лица в образовании ООПТ местного значения, а также их охранных зон подают в администрацию города Чебоксары, в границах которого находится предполагаемая ООПТ местного значения, соответствующее заявление с приложением пояснительной записки с обоснованием необходимости образования ООПТ местного значения, схемы размещения предполагаемой особо охраняемой природной территории с указанием границ».

Заявление с приложенными материалами об образовании ООПТ местного значения, а также их охранных зон выносится на рассмотрение Чебоксарского городского Собрания депутатов».

5) пункт 2.6. изложить в следующей редакции:

«2.6. В случае положительного заключения о возможности образования ООПТ местного значения администрация города Чебоксары в течение 66 рабочих дней:

1) организует подготовку следующих материалов:

- пояснительную записку о необходимости образования, ООПТ местного значения;

- графические материалы предполагаемой ООПТ местного значения (а при необходимости и ее охранных зон) с указанием границ;

- описание территории с указанием категорий земель, форм собственности, владельцев и пользователей земельных участков;

- финансово-экономическое заключение об образовании ООПТ местного значения с указанием необходимых затрат, в том числе размера

компенсации убытков, возникающих в связи с изъятием земель и(или) ограничением хозяйственной деятельности, в случаях, предусмотренных действующим законодательством;

- проект паспорта ООПТ местного значения;

2) при принятии решения об образовании ООПТ местного значения готовит паспорт ООПТ местного значения.

В паспорте ООПТ местного значения указываются:

- наименование и цель образования;

- местонахождение;

- описание границ;

- площадь;

- установленный режим особой охраны;

- допустимые виды использования ООПТ местного значения;

- наименования собственников, владельцев и пользователей земельных, лесных участков, на которых расположена ООПТ местного значения, а также наименования и адреса юридических лиц, принявших на себя обязательства по охране ООПТ местного значения;

- схема границ ООПТ местного значения».

6) пункт 2.10. изложить в следующей редакции:

«2.10. В целях защиты ООПТ местного значения от неблагоприятных антропогенных воздействий на прилегающих к ним участках земли могут создаваться охранные зоны ООПТ местного значения. Охранная зона ООПТ местного значения - участок земли и водного пространства, прилегающий к ООПТ местного значения, с регулируемым режимом хозяйственной деятельности, предназначенный для ее защиты от негативного воздействия».

Режим охранной зоны конкретной ООПТ местного значения, включая ограничения хозяйственной и иной деятельности, границы охранной зоны устанавливаются решением администрации города Чебоксары в виде постановления».

1.3. Раздел VI. «Реорганизация ООПТ местного значения» признать утратившим силу.

2. Настоящее решение вступает в силу со дня его официального опубликования.

3. Опубликовать настоящее решение в Вестнике органов местного самоуправления города Чебоксары и на официальном сайте города Чебоксары в информационно-телекоммуникационной сети «Интернет».

4. Контроль за исполнением настоящего решения возложить на постоянную комиссию Чебоксарского городского Собрания депутатов по городскому хозяйству и экологии (С.И. Муравьев).

Председатель Чебоксарского
городского Собрания депутатов

Глава города Чебоксары

В.А. Доброхотов

С.О. Трофимов

Полная версия решения размещена на сайте Чебоксарского городского Собрания депутатов по ссылке: https://chgsd.cap.ru/doc/2025/12/18/meeting_decision-124

Муниципальное образование города Чебоксары

РЕШЕНИЕ

Чебоксарского городского Собрания депутатов
18 декабря 2025 года № 125

О законодательной инициативе Чебоксарского городского Собрания депутатов по внесению в Государственный Совет Чувашской Республики проекта закона Чувашской Республики «О внесении изменений в Закон Чувашской Республики «Об административных правонарушениях в Чувашской Республике»

В соответствии со статьей 85 Конституции Чувашской Республики, Федеральным законом от 6 октября 2003 года № 131-ФЗ «Об общих принципах организации местного самоуправления в Российской Федерации», Уставом муниципального образования города Чебоксары – столицы Чувашской Республики, принятым решением Чебоксарского городского Собрания депутатов от 30 ноября 2005 года № 40,

Чебоксарское городское Собрание депутатов
РЕШИЛО:

1. Внести в Государственный Совет Чувашской Республики в порядке законодательной инициативы прилагаемый проект Закона Чувашской Республики «О внесении изменений в Закон Чувашской Республики «Об административных правонарушениях в Чувашской Республике».

2. Назначить представителями в Государственном Совете Чувашской Республики по рассмотрению проекта закона Чувашской Республики, указанного в пункте 1 настоящего решения:

от Чебоксарского городского Собрания депутатов – Евсюкову Наталью Юрьевну, заместителя председателя Чебоксарского городского Собрания депутатов, председателя постоянной комиссии Чебоксарского городского Собрания депутатов по вопросам местного самоуправления;

от администрации города Чебоксары – Денисова Дмитрия Сергеевича, заместителя начальника управления ЖКХ, энергетики, транспорта и связи администрации города Чебоксары.

3. Контроль за исполнением настоящего решения возложить на постоянную комиссию Чебоксарского городского Собрания депутатов по вопросам местного самоуправления (Н.Ю. Евсюкова).

Председатель Чебоксарского
городского Собрания депутатов

В.А. Доброхотов

Полная версия решения размещена на сайте Чебоксарского городского Собрания депутатов по ссылке: https://chgsd.cap.ru/doc/2025/12/18/meeting_decision-125

Приложение
 к решению Чебоксарского
 городского Собрания депутатов
 от 18 декабря 2025 года № 125

проект

Закон
Чувашской Республики
 «О внесении изменений в Закон Чувашской Республики
 «Об административных правонарушениях в Чувашской Республике»

Внести в Закон Чувашской Республики от 23 июля 2003 года № 22 «Об административных правонарушениях в Чувашской Республике» (Ведомости Государственного Совета Чувашской Республики, 2003, № 55; 2005, № 62, 64, 65; 2006, № 69, 72; 2007, № 73, 74; 2008, № 75, 77, 78; 2009, № 81, 82; 2010, № 84, 86; 2011, № 88-91; 2012, № 92 (том I), 94, 96; Собрание законодательства Чувашской Республики, 2013, № 7, 12; 2014, № 3, 6, 9, 11, 12; 2015, № 6, 10; 2016, № 3, 4, 10, 11; 2017, № 2-4, 7, 11; газета «Республика», 2017, 27 декабря; 2018, 21 февраля, 8 мая, 27 июня, 5 декабря, 26 декабря; 2019, 20 февраля, 17 июля; 2020, 4 марта, 25 марта, 3 июня, 30 сентября, 28 октября; 2021, 1 июля, 27 октября, 2 декабря, 29 декабря; 2022, 13 июля, 5 октября, 22 декабря; сетевое издание «право21.рф», 2023, 22 февраля, N 0000000000000761; газета «Республика», 2023, 26 апреля, 19 июля, 13 декабря; 2024, 10 апреля, 3 мая; 2025, 26 февраля, 14 мая, 16 июля) следующие изменения:

1) главу III дополнить статьей 10¹¹ следующего содержания:

«Статья 10¹¹. Нарушение сроков восстановления элементов благоустройства, поврежденных при проведении земляных работ
 Нарушение установленных муниципальными правовыми актами органов местного самоуправления Чувашской Республики и предусмотренных разрешительными документами на проведение земляных работ сроков восстановления элементов благоустройства, поврежденных при проведении земляных работ, если данные действия (бездействие) не образуют составы административных правонарушений, предусмотренных Кодексом Российской Федерации об административных правонарушениях, –

влечет предупреждение или наложение административного штрафа на граждан в размере от одной тысячи рублей до двух тысяч рублей; на должностных лиц – от четырех тысяч рублей до десяти тысяч рублей; на юридических лиц – от десяти тысяч рублей до сорока тысяч рублей.»;

2) в пункте «г» части 2 статьи 33:

а) абзац первый после цифр «10¹⁰,» дополнить цифрами «10¹¹,»;

б) абзац пятый после цифр «10¹⁰,» дополнить цифрами «10¹¹,»;

3) абзац первый части 2 статьи 34 после цифр «10¹⁰,» дополнить цифрами «10¹¹,».

Статья 2

Настоящий Закон вступает в силу по истечении десяти дней после дня его официального опубликования.

Глава Чувашской Республики

О.А. Николаев

Муниципальное образование города Чебоксары
РЕШЕНИЕ

Чебоксарского городского Собрания депутатов
 18 декабря 2025 года № 126

О внесении изменений в приложение № 2 к решению Чебоксарского городского Собрания депутатов от 14 марта 2019 года № 1571 «О Положении о комиссии по соблюдению требований к служебному поведению лиц, замещающих муниципальные должности, и муниципальных служащих, осуществляющих полномочия представителя нанимателя (работодателя), и урегулированию конфликта интересов в органах местного самоуправления города Чебоксары»

В связи с изменением кадрового состава администрации города Чебоксары и профессионального статуса некоторых членов комиссии Чебоксарское городское Собрание депутатов

РЕШИЛО:

1. Внести в приложение № 2 к решению Чебоксарского городского Собрания депутатов от 14 марта 2019 года № 1571 «О Положении о комиссии по соблюдению требований к служебному поведению лиц, замещающих муниципальные должности, и муниципальных служащих, осуществляющих полномочия представителя нанимателя (работодателя), и урегулированию конфликта интересов в органах местного самоуправления города Чебоксары» следующие изменения:

1. 1. исключить из состава комиссии следующих членов комиссии: Кадышева Евгения Николаевича, председателя Чебоксарского городского Собрания депутатов;

Константинова Юрия Вячеславовича, заместителя главы администрации города Чебоксары – руководителя аппарата;

Макушева Андрея Евгеньевича, ректора ФГБОУ ВО Чувашская ГСХА;

1.2. включить в состав комиссии:

Доброхотова Владимира Анатольевича, председателя Чебоксарского городского Собрания депутатов, членом комиссии;

Шайкину Наталию Ильиничну, и.о. заместителя главы администрации города Чебоксары – руководителя аппарата, членом комиссии;

Агафонова Александра Викторовича, директора Чебоксарского института (филиала) ФГАОУ ВО «Московский политехнический университет», членом комиссии (по согласованию);

1.3. должность председателя комиссии Евсюковой Натальи Юрьевны изложить в следующей редакции:

«заместитель председателя Чебоксарского городского Собрания депутатов, председатель постоянной комиссии Чебоксарского городского Собрания депутатов по вопросам местного самоуправления».

2. Настоящее решение вступает в силу со дня его официального опубликования.

3. Опубликовать настоящее решение в Вестнике органов местного самоуправления города Чебоксары и разместить на официальном сайте города Чебоксары в информационно-телекоммуникационной сети «Интернет».

4. Контроль за исполнением настоящего решения возложить на постоянную комиссию Чебоксарского городского Собрания депутатов по вопросам местного самоуправления (Н.Ю. Евсюкова).

Председатель Чебоксарского
городского Собрания депутатов
_____ В.А. Доброхотов

Глава города Чебоксары

_____ С.О. Трофимов

Полная версия решения размещена на сайте Чебоксарского городского Собрания депутатов по ссылке: https://chgsd.cap.ru/doc/2025/12/18/meeting_decision-126

Муниципальное образование города Чебоксары
РЕШЕНИЕ

Чебоксарского городского Собрания депутатов
 18 декабря 2025 года № 127

О внесении изменений в решение Чебоксарского городского Собрания депутатов от 17 ноября 2006 года № 407 «О Положении о территориальном общественном самоуправлении в городе Чебоксары и его примерном Уставе»

В соответствии с Федеральным законом от 20 марта 2025 года № 33–ФЗ «Об общих принципах организации местного самоуправления в единой системе публичной власти», Уставом городского округа город Чебоксары Чувашской Республики, принятым решением Чебоксарского городского Собрания депутатов от 30 ноября 2005 года № 40,

Чебоксарское городское Собрание депутатов

РЕШИЛО:

1. В преамбуле решения Чебоксарского городского Собрания депутатов от 17 ноября 2006 года № 407 «О Положении о территориальном

общественном самоуправлении в городе Чебоксары и его примерном уставе» слова «муниципального образования города Чебоксары – столицы Чувашской Республики» заменить словами «городского округа город Чебоксары Чувашской Республики».

2. Внести в Положение о территориальном общественном самоуправлении в городе Чебоксары и его примерном Уставе, утвержденное решением Чебоксарского городского Собрания депутатов от 17 ноября 2006 № 407 следующие изменения:

2.1. В разделе I «Общие положения»:

1) в пункте 1.1. слова «местного значения» заменить словами «непосредственного обеспечения жизнедеятельности населения»;

2) в абзаце восьмом пункта 1.3 слова «муниципального образования города Чебоксары – столицы Чувашской Республики» заменить словами «городского округа город Чебоксары Чувашской Республики»;

3) в абзацах один и два пункта 1.5 слова «шестнадцатилетнего возраста» заменить словами «восемнадцатилетнего возраста».

2.2. в пункте 2.1 раздела II. «Система территориального общественного самоуправления» слова «подъезд многоквартирного жилого дома» исключить.

2.3. В разделе III «Порядок создания территориального общественного самоуправления»:

1) в пункте 3.3 слово «районов и» исключить;

2) в абзацах один и два пункта 3.9 слова «шестнадцатилетнего возраста» заменить словами «восемнадцатилетнего возраста»;

3) в абзацах один и два пункта 3.12 слова «шестнадцатилетнего возраста» заменить словами «восемнадцатилетнего возраста»;

4) в абзаце один пункта 3.13 слова «шестнадцатилетнего возраста» заменить словами «восемнадцатилетнего возраста»;

5) в пункте 3.14 слова «шестнадцатилетнего возраста» заменить словами «восемнадцатилетнего возраста»;

6) в абзаце восьмом пункта 3.19 слова «шестнадцатилетнего возраста» заменить словами «восемнадцатилетнего возраста».

2.4. в пункте 5.1 раздела V «Экономическая и финансовая основа территориального общественного самоуправления» слова «содержанию жилищного фонда» исключить.

3. Внести в примерный Устав территориального общественного самоуправления, утвержденный решением Чебоксарского городского Собрания депутатов от 17 ноября 2006 № 407, следующие изменения:

1) в пункте 1.1 слова «муниципального образования города Чебоксары – столицы Чувашской Республики» заменить словами «городского округа город Чебоксары Чувашской Республики».

3.1. В разделе IV «Право граждан на осуществление территориального общественного самоуправления»:

1) в пункте 4.1 слова «шестнадцатилетнего возраста» заменить словами «восемнадцатилетнего возраста»;

2) в пункте 4.2 слова «шестнадцатилетнего возраста» заменить словами «восемнадцатилетнего возраста»;

3.2. В разделе VI. «Собрание (конференция) граждан, осуществляющее территориальное общественное самоуправление»:

1) в пункте 6.3 слова «не позднее 30 дней» исключить;

2) в пункте 6.7 в варианте 1. слова «шестнадцатилетнего возраста» заменить словами «восемнадцатилетнего возраста»;

3) в пункте 6.7 в варианте 2. слова «шестнадцатилетнего возраста» заменить словами «восемнадцатилетнего возраста».

3.3. В разделе VII. «Совет территориального общественного самоуправления»:

1) в абзаце третьем пункта 7.1 слова «старшие по подъезду», «подъезде» исключить;

2) в абзаце пятом пункта 7.1 слова «старшие по подъезду» исключить;

3) в пункте 7.5 слова «шестнадцатилетнего возраста» заменить словами «восемнадцатилетнего возраста»;

4) в абзаце четвертом пункта 7.12 слова «содержанию жилищного фонда» исключить.

4. Настоящее решение вступает в силу со дня его официального опубликования.

5. Опубликовать настоящее решение в Вестнике органов местного самоуправления города Чебоксары и разместить на сайте Чебоксарского городского Собрания депутатов в информационно-телекоммуникационной сети «Интернет».

6. Контроль за исполнением настоящего решения возложить на постоянную комиссию Чебоксарского городского Собрания депутатов по вопросам местного самоуправления (Н.Ю. Евсюкова).

Председатель Чебоксарского
городского Собрания депутатов

В.А. Доброхотов

Глава города Чебоксары

С.О. Трофимов

Полная версия решения размещена на сайте Чебоксарского городского Собрания депутатов по ссылке: https://chgsd.cap.ru/doc/2025/12/18/meeting_decision-127

Муниципальное образование города Чебоксары РЕШЕНИЕ

Чебоксарского городского Собрания депутатов
18 декабря 2025 года № 128

О внесении изменения в Положение о периодическом печатном издании «Вестник органов местного самоуправления города Чебоксары», утвержденное решением Чебоксарского городского Собрания депутатов от 21 декабря 2007 года № 868

В соответствии с Федеральным законом от 14 июня 1994 года № 5–ФЗ «О порядке опубликования и вступления в силу федеральных конституционных законов, федеральных законов, актов палат Федерального Собрания», Федеральным законом от 6 октября 2003 года № 131–ФЗ «Об общих принципах организации местного самоуправления в Российской Федерации», Уставом городского округа город Чебоксары Чувашской Республики, принятым решением Чебоксарского городского Собрания депутатов от 30 ноября 2005 года № 40,

Чебоксарское городское Собрание депутатов

РЕШИЛО:

1. Внести в Положение о периодическом печатном издании «Вестник органов местного самоуправления города Чебоксары», утвержденное

решением Чебоксарского городского Собрания депутатов от 21 декабря 2007 года № 868 (с изменениями от 1 июля 2014 года № 1506, от 25 марта 2021 года № 185, от 19 декабря 2023 года № 1472), изменение, изложив пункт 3.3 раздела III «Порядок издания и распространения Вестника» в следующей редакции:

«3.3. Тираж Вестника составляет не менее 50 экземпляров и определяется Редакционным советом».

2. Настоящее решение подлежит официальному опубликованию и вступает в силу с 1 января 2026 года.

3. Контроль за исполнением настоящего решения возложить на постоянную комиссию Чебоксарского городского Собрания депутатов по вопросам местного самоуправления (Н.Ю. Евсюкова).

Председатель Чебоксарского
городского Собрания депутатов

В.А. Доброхотов

Глава города Чебоксары

С.О. Трофимов

Полная версия решения размещена на сайте Чебоксарского городского Собрания депутатов по ссылке: https://chgsd.cap.ru/doc/2025/12/18/meeting_decision-128

Муниципальное образование города Чебоксары РЕШЕНИЕ

Чебоксарского городского Собрания депутатов
18 декабря 2025 года № 129

Об утверждении Регламента Чебоксарского городского Собрания депутатов

В соответствии с Федеральным законом от 20 марта 2025 года № 33–ФЗ «Об общих принципах организации местного самоуправления в единой системе публичной власти», Уставом городского округа город Чебоксары Чувашской Республики, принятого решением Чебоксарского

городского Собрания депутатов от 30 ноября 2005 года № 40, в целях регулирования вопросов организации деятельности Чебоксарского городского Собрания депутатов, установления порядка обсуждения и принятия решений по рассматриваемым вопросам

Чебоксарское городское Собрание депутатов

РЕШИЛО:

1. Утвердить Регламент Чебоксарского городского Собрания депутатов (прилагается).

2. Признать утратившими силу решение Чебоксарского городского Собрания депутатов от 10 октября 2025 года № 2 «Об утверждении Временного Регламента Чебоксарского городского Собрания депутатов»

3. Настоящее решение вступает в силу с момента принятия.

4. Опубликовать настоящее решение в Вестнике органов местного самоуправления города Чебоксары и разместить на официальном сайте города Чебоксары в информационно-телекоммуникационной сети «Интернет».

5. Контроль за исполнением настоящего решения возложить на постоянную комиссию Чебоксарского городского Собрания депутатов по вопросам местного самоуправления (Н.Ю. Евсюкова).

Председатель Чебоксарского
городского Собрания депутатов
_____ В.А. Доброхотов

Глава города Чебоксары

_____ С.О. Трофимов

Полная версия решения размещена на сайте Чебоксарского городского Собрания депутатов по ссылке: https://chgsd.cap.ru/doc/2025/12/18/meeting_decision-129

УТВЕРЖДЕНО

решением Чебоксарского городского
Собрания депутатов от 18 декабря
2025 года № 129

Регламент Чебоксарского городского Собрания депутатов

Регламент Чебоксарского городского Собрания депутатов (далее – Регламент) определяет порядок деятельности Чебоксарского городского Собрания депутатов и его рабочих органов и является обязательным для исполнения депутатами и лицами, участвующими в работе Собрания депутатов.

Регламент служит созданию организационных и правовых основ деятельности Чебоксарского городского Собрания депутатов и обеспечению законности принимаемых им решений.

Раздел I. ОБЩИЕ ПОЛОЖЕНИЯ

Статья 1. Правовой статус Чебоксарского городского Собрания депутатов

1. Чебоксарское городское Собрание депутатов (далее – Собрание депутатов) является представительным органом местного самоуправления города Чебоксары.

2. Для реализации своих полномочий Собрание депутатов принимает решения по вопросам, отнесённым к компетенции Собрания депутатов федеральными законами, законами Чувашской Республики, Уставом городского округа город Чебоксары Чувашской Республики (далее – Устав города Чебоксары).

3. Собрание депутатов осуществляет свою деятельность в соответствии с Конституцией Российской Федерации, законодательством Российской Федерации, Конституцией Чувашской Республики, законодательством Чувашской Республики, Уставом города Чебоксары, нормативными правовыми актами Собрания депутатов, Положением о Собрании депутатов и настоящим Регламентом.

4. Деятельность Собрания депутатов основывается на принципах свободного обсуждения и коллективного решения вопросов, гласности и законности, учета общественного мнения, подотчетности населению города.

5. Деятельность Собрания депутатов направлена на защиту прав человека и гражданина, интересов населения города Чебоксары. Собрание депутатов информирует население о своей работе и принятых решениях через средства массовой информации.

6. Собрание депутатов обладает правами юридического лица, имеет печать, штамп, бланк с соответствующей символикой, счета в Управлении Федерального казначейства по Чувашской Республике. Бюджетные ассигнования Собрания депутатов отражаются отдельной строкой в ведомственной структуре расходов бюджета города Чебоксары.

Статья 2. Депутат Чебоксарского городского Собрания депутатов

1. Депутат Чебоксарского городского Собрания депутатов (далее – депутат Собрания депутатов) осуществляет свои полномочия на непостоянной основе.

2. Депутат Собрания депутатов должен соблюдать ограничения, запреты, исполнять обязанности, установленные Федеральным законом от 25 декабря 2008 года № 273–ФЗ «О противодействии коррупции» и другими федеральными законами.

3. Гарантии беспрепятственного и эффективного осуществления полномочий депутата Собрания депутатов определяются Федеральным законом «Федеральный закон от 20 марта 2025 № 33–ФЗ «Об общих принципах организации местного самоуправления в единой системе публичной власти», Уставом города Чебоксары, правовыми актами Собрания депутатов, принятыми в соответствии с Законом Чувашской Республики от 3 октября 2012 № 64 «О гарантиях осуществления полномочий депутата, члена выборного органа местного самоуправления, выборного должностного лица местного самоуправления в Чувашской Республике».

4. Депутату Собрания депутатов выдается удостоверение депутата городской Собрания депутатов, нагрудный знак депутата Собрания депутатов, которыми он пользуется в течение срока своих полномочий.

Нагрудный знак депутата Собрания депутатов носится на левой стороне груди и в обязательном порядке надевается депутатом на проводимые Собранием депутатов официальные мероприятия (заседания Собрания депутатов, постоянных комиссий, рабочих групп, депутатских слушаний).

Описание удостоверения депутата Собрания депутатов и нагрудного знака депутата Собрания депутатов устанавливаются правовым актом Собрания депутатов.

Раздел II. ВНУТРЕННЕЕ УСТРОЙСТВО ЧЕБОКСАРСКОГО ГОРОДСКОГО СОБРАНИЯ ДЕПУТАТОВ

Статья 3. Структура Чебоксарского городского Собрания депутатов

1. Собрание депутатов состоит из 43 депутатов Собрания депутатов, избираемых на муниципальных выборах на основе всеобщего равного и прямого избирательного права при тайном голосовании сроком на 5 лет в соответствии с действующим законодательством.

2. Организацию деятельности Собрания депутатов осуществляет председатель Чебоксарского городского Собрания депутатов (далее – председатель Собрания депутатов).

3. Структуру Собрания депутатов составляют:

3.1. Председатель Собрания депутатов.

3.2. Заместители председателя Собрания депутатов.

3.3. Президиум Чебоксарского городского Собрания депутатов (далее – Президиум).

3.4. Постоянные комиссии Чебоксарского городского Собрания депутатов (далее – постоянные комиссии).

3.5. Секретариат Чебоксарского городского Собрания депутатов (далее – секретариат);

3.6. Временные рабочие группы;

3.7. Постоянные рабочие группы;

3.8. Аппарат Чебоксарского городского Собрания депутатов (далее – Аппарат Собрания депутатов).

4. Структура Собрания депутатов утверждается самостоятельно Собранием депутатов на первом заседании Собрания депутатов.

Статья 4. Председатель Чебоксарского городского Собрания депутатов и порядок его избрания

1. Председатель Собрания депутатов является должностным лицом местного самоуправления, наделенным исполнительно-распорядительными полномочиями по организации деятельности Собрания депутатов.
2. Председатель Собрания депутатов осуществляет свои полномочия на непостоянной основе в соответствии с Уставом города Чебоксары.
3. Председатель Собрания депутатов исполняет свои полномочия с момента избрания и до момента первого заседания Собрания депутатов нового созыва.
4. Полномочия председателя Собрания депутатов определены статьей 35 Устава города Чебоксары.
5. Председатель Собрания депутатов избирается из состава Собрания депутатов на срок полномочий Собрания депутатов на заседании Собрания депутатов тайным голосованием большинством от установленного числа депутатов Собрания депутатов.
6. Кандидаты на должность председателя Собрания депутатов могут быть предложены депутатскими объединениями и отдельными депутатами Собрания депутатов, в том числе в порядке самовыдвижения.
Депутат Собрания депутатов выдвинутый для избрания на должность председателя Собрания депутатов, имеет право заявить о самоотводе. Заявление депутата Собрания депутатов о самоотводе принимается без обсуждения и голосования.
7. По всем кандидатам на должность председателя Собрания депутатов, кроме депутатов Собрания депутатов, заявивших о самоотводе, проводится обсуждение. В ходе обсуждения кандидаты на должность председателя Собрания депутатов вправе выступить с программой предстоящей деятельности, а также отвечают на вопросы депутатов Собрания депутатов.
Выдвижение и обсуждение кандидатов на должность председателя Собрания депутатов прекращаются по решению депутатов Собрания депутатов.
8. После обсуждения кандидатов на должность председателя Собрания депутатов Собрание депутатов утверждает список кандидатов на должность председателя Собрания депутатов для внесения в бюллетень тайного голосования.
9. Кандидат считается избранным на должность председателя Собрания депутатов, если в результате тайного голосования за него проголосовало большинство от установленного числа депутатов Собрания депутатов.
В случае если ни один кандидат на должность председателя Собрания депутатов не набрал требуемого для избрания числа голосов, проводится повторное голосование не позднее чем в семидневный срок.
Рассмотрение предложений о новой кандидатуре и выборы председателя Собрания депутатов могут состояться на том же заседании Собрания депутатов.
10. Избрание председателя Собрания депутатов оформляется решением Собрания депутатов без дополнительного голосования на основании результатов тайного голосования по избранию председателя Собрания депутатов, о чем председательствующий на заседании Собрания депутатов извещает депутатов Собрания депутатов.
Решение Собрания депутатов об избрании председателя Собрания депутатов публикуется Собранием депутатов в муниципальной газете «Чебоксарские новости» не позднее семи дней со дня его избрания.

Статья 5. Досрочное прекращение полномочий председателя Собрания депутатов

1. Вопрос о досрочном прекращении полномочий председателя Собрания депутатов включается в проект повестки дня заседания Собрания депутатов в случае:
 - 1.1. поступления личного заявления о добровольном сложении полномочий председателя Собрания депутатов, выраженное в письменной форме;
 - 1.2. несоблюдения ограничений, запретов, неисполнения обязанностей, установленных Федеральным законом от 25 декабря 2008 года № 273-ФЗ «О противодействии коррупции», Федеральными законами от 3 декабря 2012 года № 230-ФЗ «О контроле за соответствием расходов лиц, замещающих государственные должности, и иных лиц их доходам», от 7 мая 2013 года № 79-ФЗ «О запрете отдельным категориям лиц открывать и иметь счета (вклады), хранить наличные денежные средства и ценности в иностранных банках, расположенных за пределами территории Российской Федерации, владеть и (или) пользоваться иностранными финансовыми инструментами».Добровольное сложение полномочий председателем Собрания депутатов по основанию, установленному подпунктом 1.1 пункта 1 настоящей статьи удовлетворяется на основании письменного личного заявления председателя Собрания депутатов. Полномочия председателя Собрания депутатов прекращаются с даты, указанной в личном заявлении.
- Прекращение полномочий председателя Собрания депутатов по основаниям, установленным подпунктом 1.2 пункта 2 настоящей статьи, наступает со дня вступления в силу решения Собрания депутатов.
2. Решение об освобождении от должности председателя Собрания депутатов принимается большинством от установленной числа депутатов Собрания депутатов.

Статья 6. Заместители председателя Собрания депутатов

1. Председатель Собрания депутатов может иметь заместителей, избираемых из числа депутатов Собрания депутатов, количество которых определяется решением Собрания депутатов.
2. Кандидатуры на должность заместителей председателя Собрания депутатов предлагаются председателем Собрания депутатов из числа избранных депутатов. Депутат вправе выдвинуть свою кандидатуру в порядке самовыдвижения.
3. Заместители председателя Собрания депутатов избираются открытым голосованием на заседании Собрания депутатов и считаются избранными, если за них проголосовало большинство от установленного числа депутатов.
4. Заместители председателя Собрания депутатов:
 - 1) координируют деятельность курируемых постоянных комиссий, осуществляют контроль за их деятельностью;
 - 2) организуют деятельность по осуществлению контроля за исполнением решений Собрания депутатов и протокольных поручений по направлениям деятельности курируемых постоянных комиссий;
 - 3) взаимодействуют с должностными лицами администрации города Чебоксары по направлениям деятельности курируемых постоянных комиссий;
 - 4) выполняют отдельные поручения председателя Собрания депутатов.
5. В случае временного отсутствия председателя Собрания депутатов (болезнь, отпуск, командировка) его полномочия, осуществляет один из заместителей на основании распоряжения председателя Собрания депутатов.
В случае невозможности исполнения председателем Собрания депутатов своих полномочий и невозможности издания им соответствующего распоряжения (тяжелая болезнь, несчастный случай), его полномочия по решению Собрания депутатов временно исполняет один из заместителей. Указанное решение Собранием депутатов должно быть принято не позднее чем в пятидневный срок со дня наступления обстоятельств, повлекших невозможность исполнения председателем Собрания депутатов своих полномочий.
6. При досрочном прекращении полномочий председателя Собрания депутатов его полномочия исполняет один из заместителей Собрания депутатов, назначенный решением Собрания депутатов.

Статья 7. Президиум Чебоксарского городского Собрания депутатов

1. Для решения текущих вопросов и принятия предварительных организационных решений, касающихся деятельности Собрания депутатов, избирается Президиум Чебоксарского городского Собрания депутатов (далее – Президиум), который осуществляет свои полномочия на основании Положения о Президиуме Чебоксарского городского Собрания депутатов.

2. Президиум избирается на срок полномочий Собрания депутатов.

3. Президиум подотчетен Собранию депутатов.

4. В состав Президиума входят:

- 1) председатель Собрания депутатов;
- 2) заместители председателя Собрания депутатов;
- 3) председатели постоянных комиссий;
- 4) руководитель секретариата.

Состав Президиума утверждается решением Собрания депутатов.

5. Президиум приступает к осуществлению своих полномочий после формирования постоянных комиссий в установленном порядке.

6. Основной формой деятельности Президиума являются заседания, где решаются вопросы, отнесенные к ведению Президиума.

7. Заседание Президиума считается правомочным, если на нем присутствует большинство от общего состава членов Президиума.

8. Заседания Президиума проводятся по мере необходимости, но не реже одного раза в месяц.

9. В период введения на территории Чувашской Республики режима повышенной готовности или чрезвычайной ситуации заседания Президиума могут проводиться дистанционно в режиме видеоконференцсвязи с использованием программно-технических комплексов.

10. В исключительных случаях по поручению председателя Собрания депутатов допускается принятие решения Президиума путем персонального опроса членов Президиума. Решение Президиума, принимаемое опросным путем, подписывается председателем Собрания депутатов, а в его отсутствие или по его поручению - одним из заместителей председателя Собрания депутатов при наличии более половины голосов членов Президиума, высказавшихся за его принятие.

11. На заседании Президиума по предложению председателя Собрания депутатов могут присутствовать должностные лица администрации города Чебоксары, а также другие лица, заинтересованные в решении соответствующих вопросов, руководители предприятий, учреждений и организаций всех форм собственности, физические лица.

12. В заседаниях Президиума могут участвовать с правом совещательного голоса депутаты Собрания депутатов.

13. Членам Президиума, а также лицам, приглашенным на его заседание, за три календарных дня сообщается о вопросах, которые предлагаются к рассмотрению на заседании Президиума, и предоставляются необходимые материалы.

14. Член Президиума обязан лично участвовать в заседаниях Президиума, выполнять поручения Президиума.

15. Член Президиума пользуется решающим голосом по всем вопросам, рассматриваемым на Президиуме, имеет право предлагать вопросы для рассмотрения Президиумом и участвовать в их подготовке и обсуждении, вносить предложения о необходимости проведения проверок работы органов местного самоуправления города Чебоксары, о заслушивании их представителей на заседании Президиума.

16. Решения Президиума принимаются большинством голосов от общего состава Президиума, оформляются в виде постановлений, решений и протокольных поручений и доводятся до заинтересованных лиц.

Протоколы заседаний Президиума подписываются председательствующим.

Статья 8. Постоянные комиссии Чебоксарского городского Собрания депутатов

1. Для предварительного рассмотрения проектов правовых актов Собрания депутатов, вопросов, имеющих важное общественное значение, отнесенных к полномочиям Собрания депутатов, и подготовки их к рассмотрению на заседании Собрания депутатов Собрание депутатов из числа депутатов Собрания депутатов формирует постоянные комиссии на основании личного волеизъявления депутатов.

2. Постоянные комиссии формируются на срок полномочий Собрания депутатов соответствующего созыва.

3. Постоянные комиссии по поручению Собрания депутатов, председателя Собрания депутатов, Президиума или по собственной инициативе готовят проекты правовых актов Собрания депутатов по направлению своей деятельности к рассмотрению Собрания депутатов, готовят рекомендации по принятию либо отклонению проектов правовых актов Собрания депутатов.

4. Направления деятельности постоянных комиссий, их количество, название, персональный состав, изменение персонального состава определяются правовыми актами Собрания депутатов.

5. Численный состав постоянной комиссии не может быть менее 3 депутатов.

6. Председатель Собрания депутатов вправе участвовать в работе постоянных комиссий с правом решающего голоса.

Депутат, не являющийся членом постоянной комиссии, может участвовать в ее работе с правом совещательного голоса.

7. Каждый депутат Собрания депутатов, за исключением председателя Собрания депутатов, обязан входить в состав не менее чем одной комиссии и не более чем двух постоянных комиссий.

8. Постоянная комиссия вправе инициировать вопрос об исключении из своего состава члена постоянной комиссии в случае систематического непосещения заседаний постоянной комиссии более 3 раз подряд без уважительной причины.

Если вследствие изменения состава постоянной комиссии число членов постоянной комиссии составит менее трех человек, Собрание депутатов принимает решение об упразднении постоянной комиссии и отнесении направлений деятельности данной постоянной комиссии к направлениям деятельности другой постоянной комиссии.

Статья 9. Председатели, заместители председателей и секретари постоянных комиссий

1. На первом заседании Собрания депутатов нового созыва определяется количество и наименование постоянных комиссий. Количественный и персональный состав постоянных комиссий определяется на основании личных заявлений депутатов и утверждается решением Собрания депутатов.

2. После утверждения Собранием депутатов составов постоянных комиссий в работе заседания Собрания депутатов объявляется перерыв для проведения первого заседания постоянных комиссий. Постоянная комиссия на своем первом заседании избирает из своего состава председателя, заместителя председателя и секретаря постоянной комиссии большинством голосов от списочного состава комиссии.

Председатель постоянной комиссии утверждается решением Собрания депутатов, заместитель председателя и секретарь постоянной комиссии утверждаются решением постоянной комиссии.

3. Если кандидатура председателя постоянной комиссии будет отклонена на заседании Собрания депутатов большинством голосов от числа избранных депутатов, то в Собрании депутатов вновь объявляется перерыв, и постоянная комиссия повторно проводит заседание и избирает из своего состава председателя постоянной комиссии.

4. Депутат может быть председателем только одной постоянной комиссии.

5. Председатель постоянной комиссии:

- 5.1. организует работу постоянной комиссии;
- 5.2. принимает решение о проведении заседания постоянной комиссии, формирует повестку дня заседания постоянной комиссии и перечень приглашенных лиц;
- 5.3. организует подготовку проектов решений Собрания депутатов к рассмотрению Собрания депутатов;
- 5.4. ведет заседание постоянной комиссии;
- 5.5. готовит заключение постоянной комиссии по принятию либо отклонению проектов правовых актов Собрания депутатов отнесенных к ведению комиссии;
- 5.6. осуществляет контроль за исполнением решений постоянной комиссии;
- 5.7. информирует членов постоянной комиссии о выполнении решений постоянной комиссии, об ответах на обращения и запросы постоянной комиссии;

5.8. осуществляет иные полномочия, предусмотренные настоящим Регламентом.

6. Заместитель председателя постоянной комиссии исполняет полномочия председателя постоянной комиссии в случае его отсутствия, выполняет поручения председателя постоянной комиссии.

7. Секретарь постоянной комиссии следит за ходом выполнения утвержденного комиссией плана работы, ведением протокола заседаний, за ходом голосования на заседаниях постоянной комиссии, реализации решений и поручений комиссии, выполняет поручения председателя комиссии и его заместителя.

8. Полномочия председателя, заместителя и секретаря постоянной комиссии прекращаются в случае прекращения полномочий депутата, по личному заявлению, по инициативе большинства голосов от списочного состава членов постоянной комиссии, а также в связи с обстоятельствами, делающими невозможным выполнение ими своих обязанностей.

Прекращение полномочий председателей постоянных комиссий утверждается решением Собрания депутатов.

Прекращение полномочий заместителя и секретаря постоянной комиссии утверждаются решением постоянной комиссии.

Статья 10. Заседания постоянных комиссий Чебоксарского городского Собрания депутатов

1. Формой работы постоянных комиссий являются заседания.

2. Заседания постоянных комиссий ведет председатель постоянной комиссии, а в его отсутствие (командировка, болезнь) заместитель председателя постоянной комиссии.

3. Председательствующий на заседании постоянной комиссии имеет право:

устанавливать перед началом заседания постоянной комиссии порядок проведения заседания;

определять количество вопросов, которые могут быть заданы каждым лицом, желающим задать вопросы;

устанавливать время для выступления каждому выступающему по каждому рассматриваемому вопросу;

прервать выступающего по истечении установленного времени выступления;

продлить время выступления по истечении установленного времени выступления;

обращаться за информацией, разъяснениями к депутатам Собрания депутатов, иным лицам, присутствующим на заседании постоянной комиссии;

прерывать дебаты;

призывать к порядку;

вносить порицание лицам, не реагирующим на замечание и нарушающим Регламент.

4. Председательствующий на заседании постоянной комиссии обязан:

обеспечивать соблюдение прав депутатов Собрания депутатов на заседании постоянной комиссии;

поддерживать порядок при проведении заседания постоянной комиссии;

фиксировать все поступившие предложения членов постоянной комиссии и ставить их на голосование, по результатам голосования сообщать о принятии или непринятии предложений, поставленных на голосование.

7. Заседание постоянной комиссии созывается по предложению Президиума, председателя постоянной комиссии или по инициативе большинства членов постоянной комиссии.

8. Заседания постоянных комиссий являются открытыми.

9. Заседания постоянных комиссий проводятся, как правило, в Малом зале администрации г. Чебоксары по адресу: город Чебоксары, ул. К. Маркса, 36.

10. Председатели постоянных комиссий могут принять решение о проведении выездных заседаний постоянных комиссий.

11. В исключительных случаях по поручению председателя постоянной комиссии допускается принятие решения постоянной комиссии путем персонального опроса членов постоянной комиссии. Решение постоянной комиссии, принимаемое опросным путем, подписывается председателем постоянной комиссии, а в его отсутствие или по его поручению заместителем председателя постоянной комиссии при наличии более половины голосов членов постоянной комиссии, высказавшихся за его принятие.

12. Заседания постоянных комиссий по решению председателя постоянной комиссии могут проводиться с использованием системы видео-конференц-связи.

13. На заседаниях постоянных комиссий могут присутствовать представители средств массовой информации, представители органов государственной власти и местного самоуправления, общественных организаций, органов территориального общественного самоуправления, представители прокуратуры, а также иные лица.

14. Лица, участвующие в заседании постоянной комиссии, обязаны соблюдать настоящий Регламент, повестку дня заседания постоянной комиссии и требования председательствующего на заседании постоянной комиссии, выступать только с разрешения председательствующего.

15. Информацию о дате, времени и месте проведения заседания постоянной комиссии до депутатов, а также других лиц, заинтересованных в решении соответствующих вопросов, доводит Аппарат Собрания депутатов не менее чем за 3 дня до даты заседания постоянной комиссии.

В работе постоянных комиссий принимают участие работники Аппарата Собрания депутатов.

16. Заседание постоянной комиссии правомочно, если на нем присутствует не менее половины от списочного состава членов комиссии.

17. О невозможности прибыть на заседание постоянной комиссии депутат сообщает председателю постоянной комиссии письменно или устно не менее чем за 1 день до заседания постоянной комиссии.

При необходимости покинуть заседание постоянной комиссии депутат извещает об этом председательствующего, который ставит вопрос на голосование. Уход с заседания возможен только по решению постоянной комиссии.

18. Проекты решений вносятся в проект повестки дня Собрания депутатов после их предварительного рассмотрения на заседаниях профильных постоянных комиссий.

19. При рассмотрении проекта решения Собрания депутатов постоянная комиссия принимает следующие решения с рекомендацией:

1) вынести проект решения на Собрание депутатов и рекомендовать принять его полностью либо в части;

2) вынести проект решения на Собрание депутатов и рекомендовать направить проект решения на доработку;

3) вынести проект решения на Собрание депутатов и рекомендовать не принимать решение.

20. Решения постоянной комиссии принимаются большинством голосов от числа присутствующих на заседании членов постоянной комиссии в форме протокола.

Протоколы заседаний постоянных комиссий подписывает председательствующий постоянной комиссии.

21. При внесении на рассмотрение Собрания депутатов материалов и проектов решений по вопросам, отнесенным к компетенции постоянной комиссии, обязательно представление заключения постоянной комиссии по данному вопросу.

22. В целях подготовки и детального изучения рассматриваемых вопросов постоянная комиссия вправе создавать временные рабочие группы с привлечением депутатов, представителей государственных, муниципальных и общественных органов и организаций, научных учреждений, а также специалистов и ученых.

23. При рассмотрении вопросов должностное лицо, ответственное за подготовку рассматриваемого вопроса, обязано присутствовать на заседании. О невозможности присутствовать на заседании должностное лицо обязано уведомить председательствующего письменно или устно не менее чем за 1 день до заседания и обеспечить явку своего представителя.

24. Постоянная комиссия вправе запрашивать у должностных лиц государственных, муниципальных, общественных и иных органов и организаций материалы и документы, если это не противоречит действующему законодательству.

Статья 11. Совместные заседания постоянных комиссий Чебоксарского городского Собрания депутатов

1. При необходимости совместного обсуждения вопросов депутатами Собрания депутатов, входящими в разные постоянные комиссии, постоянные комиссии могут проводить совместные заседания.

Перед началом совместного заседания постоянных комиссий определяется правомочность каждой из постоянных комиссий.

2. Совместные заседания постоянных комиссий ведет председатель одной из постоянных комиссий по согласованию между ними.

3. Совместное заседание всех постоянных комиссий ведет председатель Собрания депутатов либо заместитель председателя Собрания депутатов.

4. Решение совместного заседания постоянных комиссий считается принятым, если за него проголосовало большинство депутатов Собрания депутатов, присутствующих на совместном заседании постоянных комиссий.

5. На совместном заседании постоянных комиссий ведется протокол совместного заседания постоянных комиссий, в котором указывается:

1) дата, время и место проведения совместного заседания постоянных комиссий;

2) наименования постоянных комиссий, участвующих в совместном заседании постоянных комиссий;

3) число депутатов Собрания депутатов, входящих в каждую постоянную комиссию и число депутатов Собрания депутатов, присутствующих на совместном заседании постоянных комиссий;

4) список депутатов Собрания депутатов, присутствующих на совместном заседании постоянных комиссий и других лиц, принимающих участие в заседании;

5) вопросы повестки дня совместного заседания постоянных комиссий городской с указанием фамилий и должностей докладчиков;

6) принятые решения.

6. Протокол совместного заседания постоянных комиссий подписывается председательствующим на совместном заседании постоянных комиссий.

Статья 12. Рабочие группы

1. При необходимости, для углубленного изучения отдельных вопросов и выработки предложений Собрание депутатов и постоянные комиссии вправе создавать постоянные и временные рабочие группы по любому вопросу, входящему в компетенцию Собрания депутатов и постоянных комиссий.

Решение о создании рабочей группы принимается Собранием депутатов, Президиумом, постоянной комиссией и должно содержать следующую информацию:

1) задачи и полномочия рабочей группы;

2) численность и персональный состав;

3) руководитель рабочей группы;

4) срок деятельности рабочей группы;

5) сроки предоставления отчета о деятельности рабочей группы.

2. Порядок работы временных рабочих групп определяется самой рабочей группой на ее первом заседании.

По результатам своей деятельности рабочая группа представляет отчет по существу вопроса, в связи с которым она была создана, содержащий выводы и рекомендации.

3. В случае необходимости рабочие группы вправе привлекать к своей работе представителей государственных, муниципальных и общественных органов и организаций, научных учреждений, а также специалистов и экспертов.

Статья 13. Фракции в Чебоксарском городском Собрании депутатов

1. Депутаты Собрания депутатов, избранные в составе списков кандидатов, выдвинутых политическими партиями (их региональными отделениями или иными структурными подразделениями), входят в депутатские объединения (во фракции) (далее – фракция), за исключением случая, предусмотренного частью 9 настоящей статьи. Фракция включает в себя всех депутатов (депутата), избранных (избранного) в составе соответствующего списка кандидатов. Во фракции могут входить также депутаты, избранные по одномандатным округам, и депутаты (депутат), избранные (избранный) в составе списка кандидатов политической партии (ее регионального отделения или иного структурного подразделения), указанной в части 9 настоящей статьи.

2. Фракции организуют свою деятельность на основе свободного, конструктивного, коллективного обсуждения вопросов и обладают равными правами.

3. Фракция избирает из своего состава руководителя фракции.

4. Для начала деятельности фракции руководитель фракции направляет председателю Собрания депутатов письменное уведомление об образовании фракции. К уведомлению прилагаются протокол организационного собрания фракции, включающего решение о целях ее образования, о ее официальном названии, списочном составе, а также о лицах, уполномоченных выступать от имени фракции и представлять ее на заседаниях Собрания депутатов, в государственных органах, общественных объединениях, письменные заявления депутатов Собрания о вхождении во фракцию.

5. Решения фракции принимаются, как правило, открытым голосованием. Фракция может принять решение о проведении тайного голосования. Решения фракции принимаются большинством голосов от общего числа депутатов, входящих во фракцию.

6. Председатель Собрания депутатов уведомляет депутатов о создании фракции. Регистрация фракции производится путем внесения соответствующей записи в протокол заседания Собрания депутатов.

7. Фракция подлежит регистрации независимо от числа ее членов.

8. При изменении состава соответствующей фракции ее руководитель обязан в течение пяти дней направить информацию об этом председателю Собрания депутатов.

9. В случае прекращения деятельности политической партии в связи с ее ликвидацией или реорганизацией деятельность фракции в Собрании депутатов, а также членство депутатов в этой фракции прекращается со дня внесения в единый государственный реестр юридических лиц соответствующей записи.

10. Депутат, избранный в составе списка кандидатов, выдвинутого политической партией (ее региональным отделением или иным структурным подразделением), не вправе выйти из фракции, в которой он состоит в соответствии с частью 1 настоящей статьи. Указанный депутат может быть членом только той политической партии, в составе списка кандидатов которой он был избран.

11. Депутат, избранный по одномандатному избирательному округу и входящий во фракцию, или депутат, избранный в составе списка кандидатов политической партии, указанной в части 9 настоящей статьи, и входящий во фракцию, может быть членом только той политической партии, во фракцию которой он входит.

12. Депутат, избранный в составе списка кандидатов политической партии, указанной в части 9 настоящей статьи, и вступивший в политическую партию, которая имеет свою фракцию в Собрании депутатов, входит в данную фракцию и не вправе выйти из нее.

13. Несоблюдение требований, предусмотренных частями 10-12 настоящей статьи, влечет за собой досрочное прекращение депутатских полномочий.

14. Внутренняя деятельность фракций организуется ими самостоятельно, без привлечения работников Аппарата Собрания депутатов.

15. Информация о фракциях размещается на сайте Собрания депутатов в информационно-телекоммуникационной сети «Интернет».

Статья 14. Секретариат Чебоксарского городского Собрания депутатов

На первом заседании Соборания депутатов избирается постоянно действующий секретариат из трех депутатов. Состав секретариата и руководитель секретариата избираются и утверждаются решением Соборания депутатов большинством голосов от установленной численности депутатов.

Секретариат:

- 1) организует ведение протоколов заседаний Соборания депутатов;
- 2) ведет запись желающих выступить в прениях и представляет председательствующему сведения о записавшихся;
- 3) дает заключение по всем вопросам, связанным с выполнением настоящего Регламента;
- 4) осуществляет контроль за соблюдением настоящего Регламента депутатами, работой электронной системы голосования и обслуживающего его персонала.

Руководитель секретариата в ходе заседания Соборания вправе брать слово для выступления вне очереди по вопросам соблюдения настоящего Регламента.

Статья 15. Аппарат Чебоксарского городского Соборания депутатов

1. Организационное, правовое, информационное, материально-техническое обеспечение деятельности Соборания депутатов осуществляется Аппаратом Соборания депутатов, образованным для обеспечения необходимых условий работы Соборания депутатов, постоянных комиссий, депутатов Соборания депутатов по реализации их полномочий.

2. Общее руководство деятельностью Аппарата Соборания депутатов осуществляет председатель Соборания депутатов.

3. Аппарат возглавляет руководитель, который назначается на должность и освобождается от должности председателем Соборания депутатов по результатам конкурса на замещение вакантной муниципальной должности по согласованию с Соборанием депутатов.

4. Аппарат Соборания депутатов работает на постоянной профессиональной основе.

5. В штат Аппарата Соборания депутатов входят муниципальные служащие, занимающие муниципальные должности, обеспечивающие реализацию полномочий Соборания депутатов.

6. Прием и увольнение работников Аппарата Соборания депутатов осуществляет председатель Соборания депутатов.

7. Работники Аппарата Соборания депутатов руководствуются в работе законодательством Российской Федерации, Чувашской Республики, Уставом города Чебоксары, муниципальными правовыми актами, положением об Аппарате Соборания депутатов, положениями о структурных подразделениях Аппарата Соборания депутатов и должностными инструкциями.

8. Структура Аппарата Соборания депутатов, положение об Аппарате Соборания депутатов, положения о структурных подразделениях Аппарата Соборания депутатов, должностные инструкции работников Аппарата Соборания депутатов, штатное расписание Аппарата Соборания депутатов утверждаются распоряжением председателя Соборания депутатов.

Раздел III. ОБЩИЙ ПОРЯДОК РАБОТЫ ЧЕБОКСАРСКОГО ГОРОДСКОГО СОБОРАНИЯ ДЕПУТАТОВ

Статья 16. Первое заседание очередного созыва Чебоксарского городского Соборания депутатов

1. Первое заседание вновь избранного Соборания депутатов созывается старейшим депутатом нового созыва не позднее чем через 30 дней со дня избрания Соборания депутатов в правомочном составе.

2. Первое заседание вновь избранного Соборания депутатов открывает старейший депутат и ведет его до избрания председателя Соборания депутатов.

3. На первом заседании Соборания депутатов:

1) заслушивается информация председателя Ленинской районной города Чебоксары территориальной избирательной комиссии о результатах выборов депутатов Соборания депутатов нового созыва;

2) избирается постоянно действующий секретариат;

3) избирается счетная комиссия для тайного голосования по выборам председателя Соборания депутатов;

4) избирается председатель Соборания депутатов;

5) утверждается структура Соборания депутатов;

6) избираются заместители председателя Соборания депутатов;

7) избираются председатели постоянных комиссий;

8) образуется Президиум.

На первом заседании Соборания депутатов разъяснение положений настоящего Регламента и контроль за его соблюдением осуществляет Аппарат Соборания депутатов.

Статья 17. Созыв очередного заседания Чебоксарского городского Соборания депутатов

1. Очередные заседания Соборания депутатов проводятся по мере необходимости, но не реже одного раза в три месяца.

2. О созыве заседания издается распоряжение председателя Соборания депутатов, в котором указываются мероприятия по обеспечению созыва заседания и подготовке вопросов, выносимых на рассмотрение Соборания депутатов.

3. Распоряжение председателя Соборания депутатов о созыве очередного заседания издается не позднее чем за 40 дней до дня заседания и доводится до сведения всех заинтересованных лиц, субъектов правотворческой инициативы (ответственных исполнителей по подготовке проектов решений Соборания депутатов) со сроками внесения проектов решений Соборания депутатов.

4. Проекты решений Соборания депутатов должны быть внесены не позднее чем за 25 дней до дня заседания Соборания депутатов. Проекты решений Соборания депутатов, поступившие с нарушением сроков их представления, в повестку дня очередного заседания не включаются.

5. Информация о времени, месте проведения, основных вопросах, выносимых на рассмотрение очередного заседания, доводится до сведения населения города Чебоксары и всех заинтересованных лиц через средства массовой информации и размещается на сайте Соборания депутатов в информационно-телекоммуникационной сети «Интернет» не позднее, чем за 3 дня до дня заседания.

Статья 18. Созыв внеочередного и экстренного заседания Чебоксарского городского Соборания депутатов

1. Внеочередные заседания Соборания депутатов созываются по инициативе:

1) председателя Соборания депутатов;

2) главы города Чебоксары;

3) не менее 1/3 от установленного числа депутатов Соборания депутатов.

2. Предложения о созыве внеочередного заседания направляются председателю Соборания депутатов в письменном виде с указанием вопросов, для рассмотрения которых предлагается созвать внеочередное заседание, и кратким обоснованием необходимости его созыва.

Одновременно с предложением о созыве внеочередного заседания инициаторы созыва направляют председателю Соборания депутатов в установленном порядке проекты решений Соборания депутатов с необходимыми материалами, с указанием ответственного должностного лица - разработчика проекта.

3. Внеочередное заседание созывается распоряжением председателя Соборания депутатов не позднее чем через 7 дней после поступления письменного предложения о созыве внеочередного заседания.

4. Повестка дня внеочередного заседания и материалы по вопросам, которые предполагается рассмотреть на внеочередном заседании, направляются депутатам, председателю Собрания депутатов и иным заинтересованным лицам, определяемым распоряжением о созыве внеочередного заседания, не позднее чем за 1 день до дня заседания по электронной почте.

Внеочередное заседание проводится исключительно в соответствии с той повесткой дня, которая была указана в предложении о его созыве.

Информация о времени, месте проведения и повестка дня внеочередного заседания доводится до сведения населения города Чебоксары и всех заинтересованных лиц через средства массовой информации и размещается на сайте Собрания депутатов в информационно-телекоммуникационной сети «Интернет» не позднее чем за 1 день до дня заседания.

5. Экстренное заседание созывается по инициативе:

- 1) председателя Собрания депутатов;
- 2) главы города Чебоксары.

Экстренное заседание созывается в любое время суток при чрезвычайных обстоятельствах в сроки, установленные председателем Собрания депутатов.

6. Порядок проведения внеочередного и экстренного заседания аналогичен порядку проведения очередного заседания Собрания депутатов, установленного настоящим Регламентом.

Статья 19. Участие представителей органов государственной власти Чувашской Республики, главы города Чебоксары, должностных лиц администрации города Чебоксары, представителей средств массовой информации и иных лиц в заседаниях Чебоксарского городского Собрания депутатов

1. В зале заседаний имеются зарезервированные места для главы города Чебоксары, представителей администрации города Чебоксары, прокуратуры, средств массовой информации и иных лиц.

Представители органов государственной власти Чувашской Республики, глава города Чебоксары, должностные лица администрации города Чебоксары, представители прокуратуры имеют право выступать на заседаниях в соответствии с настоящим Регламентом.

2. На заседаниях вправе присутствовать члены Совета Федерации Федерального Собрания Российской Федерации, депутаты Государственной Думы Федерального Собрания Российской Федерации, Государственного Совета Чувашской Республики.

Председательствующий имеет право предоставить слово для выступления членам Совета Федерации Федерального Собрания Российской Федерации, депутатам Государственной Думы Федерального Собрания Российской Федерации, Государственного Совета Чувашской Республики.

На заседаниях также вправе присутствовать руководители организаций всех форм собственности, представители органов территориального общественного самоуправления, граждане, которым по их просьбе предоставляется слово для выступления. Желающие выступить направляют заявления в адрес председательствующего до начала заседания. Слово присутствующим на заседании предоставляется решением большинства голосов присутствующих на заседании депутатов.

3. Собрание депутатов может предложить должностным лицам организаций всех форм собственности, представителям органов территориального общественного самоуправления, расположенных и действующих на территории города Чебоксары, принять участие в заседании для представления информации, дачи объяснений по вопросам, связанным с выполнением решений Собрания депутатов, иным вопросам, относящимся к ведению Собрания депутатов.

4. Заседание Собрания депутатов освещается в средствах массовой информации.

5. Представители средств массовой информации вправе присутствовать на открытых заседаниях Собрания депутатов.

На заседаниях Собрания депутатов осуществляется фото-, кино- и видеосъемка сотрудниками органов местного самоуправления города Чебоксары, обеспечивающими освещение деятельности органов местного самоуправления города Чебоксары. Заседания Собрания депутатов транслируются на сайте Собрания депутатов в информационно-телекоммуникационной сети «Интернет» (при наличии организационной и технической возможности), за исключением случая, предусмотренного пунктом 1 статьи 24 настоящего Регламента.

Граждане имеют право присутствовать на открытых заседаниях Собрания депутатов, после соответствующей регистрации и предъявления паспорта или документа, его заменяющего. Если помещение, в котором проводится заседание, не может вместить всех желающих присутствовать, организуется прямая аудио и (или) видео трансляция заседания (при наличии организационной и технической возможности).

Граждане вправе осуществлять фото-, кино- и видеосъемку, а также пользоваться иными записывающими техническими средствами. Эти действия не должны нарушать установленный порядок работы заседания Собрания депутатов и должны осуществляться на указанных председательствующим местах в зале заседания.

6. Количественный и персональный состав приглашаемых на заседание лиц решается председателем Собрания депутатов или Президиумом. Количество присутствующих на заседании не должно создавать препятствий в работе заседания.

Статья 20. Порядок работы заседания Чебоксарского городского Собрания депутатов

1. Основной формой работы Собрания депутатов является заседание.

2. Заседание Собрания депутатов считается правомочным, если на нем присутствует большинство от установленного числа депутатов Собрания депутатов.

3. Заседания Собрания депутатов проводятся открыто и гласно. В случаях, предусмотренных настоящим Регламентом, могут проводиться закрытые заседания.

4. Заседание начинается с регистрации депутатов и приглашенных за 30 минут до открытия заседания.

5. Депутатами может производиться радио- и телетрансляция из зала заседаний по согласованию с Собранием депутатов.

6. При открытии и закрытии заседания исполняется гимн городского округа город Чебоксары Чувашской Республики.

5. Заседание ведет председатель Собрания депутатов, а в его отсутствие - один из заместителей председателя Собрания депутатов (далее - заместители председателя Собрания депутатов). В случае отсутствия председателя Собрания депутатов и заместителей председателя Собрания депутатов заседание ведет один из председателей постоянных комиссий, избранный на данном заседании.

Председательствующий на заседании:

- 1) объявляет об открытии и закрытии заседания;
- 2) ведет заседание;
- 3) следит за наличием кворума и соблюдением порядка работы заседания;
- 4) предоставляет слово для выступления в порядке очередности поступления предложений в соответствии с повесткой дня заседания, а в необходимых случаях может изменить очередность выступлений с обоснованием такого изменения;
- 5) вносит предложение об удалении из зала заседания лица, не являющегося депутатом, при нарушении им порядка в зале заседания;
- 6) ставит на голосование вопросы, содержащиеся в повестке дня заседания;
- 7) ставит на голосование каждое предложение депутатов в порядке очередности их поступления;
- 8) организует голосование и подсчет голосов, оглашает результаты голосования;
- 9) организует проведение консультаций с депутатами, специалистами в целях преодоления разногласий и разрешения вопросов, возникающих в ходе заседания;
- 10) участвует в рассмотрении вопросов в порядке, определенном настоящим Регламентом;
- 11) организует работу секретариата Собрания депутатов по ведению протокола заседания;
- 12) подписывает протокол заседания;

13) осуществляет иные права и обязанности, определенные настоящим Регламентом.

6. Заседания Собрания депутатов проводятся, как правило, по вторникам или четвергам в 10.00 часов.

7. В случае необходимости в работе Собрания депутатов может объявляться перерыв.

После перерыва осуществляется повторная регистрация депутатов, присутствующих на заседании.

8. В конце каждого заседания отводится время до 30 минут для выступлений депутатов с заявлениями и вопросами. Прения по выступлениям не открываются.

9. Продолжительность выступлений на заседании составляет:

1) для докладов - до 15 минут;

2) для содокладов - до 5 минут;

3) для выступления в прениях - до 5 минут;

4) для повторных выступлений в прениях - до 3 минут;

5) для выступлений по порядку ведения заседаний, мотивам голосования, для внесения вопросов, предложений, сообщений и справок - до 3 минут;

6) для ответов на вопросы и предложения - до 3 минут;

7) по заявлениям и обращениям депутата в конце заседания - до 3 минут.

10. Рассмотрение проекта правового акта Собрания депутатов начинается с доклада инициатора проекта правового акта, внесшего проект решения, или его представителя.

Председатель профильной постоянной комиссии, а в случае его отсутствия заместитель председателя профильной постоянной комиссии доводит информацию о результатах предварительного рассмотрения проекта правового акта Собрания депутатов и ее рекомендациях Собранию депутатов.

При рассмотрении проекта правового акта, по результатам экспертизы которого имеется заключение главы города Чебоксары, вправе выступить глава города Чебоксары либо лицо, им уполномоченное.

При рассмотрении проекта правового акта Собрания депутатов, по результатам экспертизы которого имеется заключение прокуратуры Чувашской Республики, вправе выступить прокурор Чувашской Республики либо лицо, им уполномоченное.

При рассмотрении проекта правового акта Собрания депутатов, по результатам экспертизы которого имеются заключение Контрольно-счетной палаты Чувашской Республики, вправе выступить председатель Контрольно-счетной палаты Чувашской Республики, либо его заместитель, либо лицо, им уполномоченное.

11. В случае если инициатор проекта правового акта Собрания депутатов, внесший проект, или его представитель отсутствуют, рассмотрение проекта правового акта Собрания депутатов переносится на другое заседание Собрания депутатов.

После доклада депутатам Собрания депутатов предоставляется возможность задать вопросы докладчику. По необходимости Собрание депутатов большинством голосов от числа депутатов Собрания депутатов, присутствующих на заседании, принимает решение о прекращении вопросов и переходе к прениям.

12. Депутат Собрания депутатов может выступать по одному и тому же вопросу не более 2 раз. Право на дополнительное выступление может быть предоставлено только решением Собрания депутатов с согласия большинства депутатов, присутствующих на заседании.

Прения по рассматриваемому Собранием депутатов вопросу могут быть прекращены или продолжены по требованию большинства присутствующих на заседании Собрания депутатов.

После прекращения прений докладчики и содокладчики имеют право выступить с заключительным словом.

13. По рассматриваемому на заседании вопросу депутаты Собрания депутатов могут высказывать свои предложения, замечания.

14. Если на заседании возникает беспорядок, и председательствующий на заседании лишен возможности его пресечь, он объявляет перерыв и покидает свое место. В этом случае заседание считается прерванным на 30 минут.

Если по возобновлению заседания шум или беспорядок продолжается, то председательствующий вправе объявить заседание закрытым.

14. При нарушении депутатом Собрания депутатов порядка на заседании Собрания депутатов председатель Собрания депутатов вправе попросить депутата Собрания депутатов покинуть зал заседаний.

17. Депутат освобождается от взыскания, если он немедленно принес публичные извинения.

Статья 21. Особенности работы Чебоксарского городского Собрания депутатов в период введения на территории Чувашской Республики режима повышенной готовности или чрезвычайной ситуации

1. В период введения на территории Чувашской Республики режима повышенной готовности или чрезвычайной ситуации может устанавливаться особый порядок деятельности Собрания депутатов, в том числе его Аппарата (далее – особый порядок деятельности).

2. При установлении особого порядка деятельности положения настоящего Регламента в части проведения заседаний Собрания депутатов, его Президиума, постоянных комиссий, голосования и принятия решений на них применяются с учетом особенностей, установленных настоящей статьей.

3. В период действия особого порядка деятельности заседания Собрания депутатов, его Президиума, постоянных комиссий могут проводиться дистанционно в режиме видеоконференцсвязи с использованием программно-технических комплексов (далее – заседания Собрания депутатов, его Президиума, постоянных комиссий).

4. Решение о проведении заседания Собрания депутатов в дистанционной форме, определения специально оборудованного помещения для проведения заседания Собрания депутатов в дистанционной форме и список участвующих в нем депутатов принимается председателем Собрания депутатов.

5. Информация о проведении заседания Собрания депутатов в дистанционной форме направляется депутатам Собрания депутатов и размещается на официальном сайте Собрания депутатов в информационно-телекоммуникационной сети «Интернет», в средствах массовой информации.

6. При проведении заседания Собрания депутатов в дистанционной форме положения настоящего Регламента, предусматривающие проведение закрытого заседания Собрания депутатов, а также положения, регулирующие вопросы, связанные с проведением заседания Собрания депутатов в зале заседаний, не применяются.

7. На заседании Собрания депутатов в дистанционной форме вопросы, решения по которым в соответствии с законодательством Российской Федерации или законами Чувашской Республики принимаются тайным голосованием, не рассматриваются, положения, регламентирующие тайное голосование, не применяются.

8. Документы и материалы, которые в соответствии с настоящим Регламентом направляются в секретариат, а также проекты решений и материалы к ним, направляются в Аппарат Собрания депутатов по электронному адресу Собрания депутатов не позднее чем за два часа до начала заседания.

9. На заседании Собрания депутатов в дистанционной форме передача голоса не допускается.

10. Решения на заседании Собрания депутатов в дистанционной форме принимаются открытым голосованием без использования электронной системы путем поднятия рук. Подсчет голосов ведет секретариат Собрания депутатов.

11. Если в ходе заседания Собрания депутатов в дистанционной форме отсутствует техническая возможность установления соединения или происходит ухудшение качества связи (соединения), препятствующие дальнейшему его проведению в связи с отсутствием кворума, председательствующий на заседании объявляет перерыв или переносит заседание.

12. Возможность участия в заседании Собрания депутатов в дистанционной форме обеспечивается в обязательном порядке председателю Собрания депутатов, представителям администрации города Чебоксары, представителям прокуратуры.

Приглашенные по решению председателя Собрания депутатов лица могут принимать участие в заседании Собрания депутатов в дистанционной форме с использованием информационно-телекоммуникационных сетей связи.

13. Решение о проведении заседаний Президиума, постоянных комиссий в дистанционной форме принимается председателем Собрания депутатов.

14. Информация о проведении заседаний Президиума, постоянных комиссий в дистанционной форме направляется членам Президиума, постоянных комиссий и размещается на сайте Собрания депутатов.

15. Участие в заседаниях Президиума, постоянных комиссий в дистанционной форме лиц, не являющихся членами указанных органов Собрания депутатов, осуществляется соответственно по решениям председателя Собрания депутатов, председателей постоянных комиссий.

Приглашенные могут принимать участие в заседаниях Президиума, постоянных комиссий в дистанционной форме с использованием информационно-телекоммуникационных сетей связи.

16. При проведении заседаний Президиума, постоянных комиссий в дистанционной форме решения по рассматриваемым вопросам принимают-ся открытым голосованием (путем поднятия рук, иными способами, определенными решениями Президиума, постоянных комиссий).

17. Если в ходе заседаний Президиума, постоянных комиссий в дистанционной форме отсутствует техническая возможность установления соединения или происходит ухудшение качества связи (соединения), препятствующие дальнейшему его проведению в связи с отсутствием кворума, председательствующие на заседаниях объявляют перерыв или переносят заседание.

18. В период введения на территории Чувашской Республики режима чрезвычайной ситуации в исключительных случаях, не терпящих отлагательства, по решению Президиума, решения Собрания депутатов могут быть приняты голосованием путем опроса депутатов.

Порядок проведения голосования депутатов путем опроса, форма опросного листа утверждаются решением Президиума.

19. В период введения на территории Чувашской Республики режима чрезвычайной ситуации в исключительных случаях, не терпящих отлагательства, по решению председателя Собрания депутатов решения Президиума по вопросам, отнесенным к его ведению, могут быть приняты голосованием путем опроса членов Президиума в порядке, установленном Положением о Президиуме.

20. В период введения на территории Чувашской Республики режима чрезвычайной ситуации в исключительных случаях, не терпящих отлагательства, по решению Президиума решения постоянных комиссий по вопросам, отнесенным к их ведению, могут быть приняты голосованием путем опроса членов постоянных комиссий.

21. Порядок проведения голосования членов постоянных комиссий путем опроса, форма опросного листа утверждаются решением Президиума.

22. При проведении заседаний Собрания депутатов, его Президиума, постоянных комиссий в дистанционной форме оформляются протоколы заседаний, подписываемые председательствующими на заседаниях.

Статья 22. Порядок проведения закрытого заседания Чебоксарского городского Собрания депутатов

1. Собрание депутатов может принять решение о проведении закрытого заседания (закрытого рассмотрения отдельных вопросов повестки дня заседания), если предложение об этом внесено: председателем Собрания депутатов, главой города Чебоксары, председателем постоянной комиссии, к компетенции которой относится обсуждение данного вопроса, депутатами.

Основанием для проведения закрытого заседания может служить обсуждение вопросов, связанных с государственной, служебной и иной охраняемой законом тайной, а также в случаях, предусмотренных федеральными законами.

2. Решение о проведении закрытого заседания принимается большинством голосов от числа депутатов, присутствующих на заседании.

Лица, не являющиеся депутатами, присутствуют на закрытом заседании только по решению Собрания депутатов.

3. Сведения о содержании закрытых заседаний не подлежат разглашению и могут быть использованы депутатами только для их деятельности в Собрании депутатов.

4. На закрытом заседании запрещается использование электронных средств приема, передачи и накопления информации. Все устройства, применяемые в зале заседаний при проведении закрытых заседаний, должны быть закреплены за соответствующими работниками Аппарата Собрания депутатов.

5. Председательствующий на заседании информирует депутатов и присутствующих на заседании лиц о правилах проведения закрытого заседания и запрете распространения информации.

6. Протокол закрытого заседания Собрания депутатов хранится в Собрании депутатов на правах секретного документа или для служебного пользования.

Статья 23. Формирование проекта повестки дня и утверждение повестки дня заседания Чебоксарского городского Собрания депутатов

1. Предложения в проект повестки дня заседания могут вноситься:

1) депутатами Чебоксарского городского Собрания депутатов;

2) главой города Чебоксары;

3) председателем Чебоксарского городского Собрания депутатов;

4) администрацией города Чебоксары;

5) органами территориального общественного самоуправления;

6) инициативными группами граждан;

7) Советом старейшин при Чебоксарском городском Собрании депутатов;

8) прокуратурой Чувашской Республики;

9) руководителями отраслевых и функциональных органов администрации города Чебоксары по согласованию с главой города Чебоксары.

Органы территориального общественного самоуправления, граждане, их объединения и организации всех форм собственности вносят свои предложения в повестку дня заседания через постоянные комиссии, рабочие группы, к компетенции которых отнесен предлагаемый к рассмотрению вопрос.

2. Предложения направляются председателю Собрания депутатов в письменном виде не позднее чем за 25 дней до дня заседания с указанием вопроса, кратким его обоснованием и ответственного должностного лица - разработчика проекта. Одновременно с предложением инициаторы направляют проект решения с необходимыми материалами в порядке, установленном решением Собрания депутатов.

3. Председатель Собрания депутатов организует регистрацию поступающих предложений и в течение 3 дней направляет их депутатам Собрания депутатов, в постоянную комиссию, к компетенции которой относится предлагаемый к рассмотрению вопрос, прокуратуре для проведения антикоррупционной экспертизы, а также для подготовки заключения в Аппарат Собрания депутатов и Контрольно-счетную палату Чувашской Республики, осуществляющую полномочия по осуществлению внешнего муниципального финансового контроля в городском округе город Чебоксары Чувашской Республики.

4. Проекты решений Собрания депутатов, затрагивающие вопросы осуществления предпринимательской и инвестиционной деятельности, в целях выявления положений, необоснованно затрудняющих осуществление предпринимательской и инвестиционной деятельности, подлежат экспертизе, проводимой администрацией города Чебоксары в порядке, установленном муниципальными нормативными правовыми актами города Чебоксары в соответствии с законом Чувашской Республики.

5. Проекты решений Собрания депутатов, устанавливающие новые или изменяющие ранее предусмотренные муниципальными нормативными правовыми актами города Чебоксары обязательные требования для субъектов предпринимательской и иной экономической деятельности, обязанности для субъектов инвестиционной деятельности, подлежат оценке регулирующего воздействия, проводимой администрацией города Чебоксары, в порядке, установленном муниципальными нормативными правовыми актами города Чебоксары в соответствии с законом Чувашской Республики, за исключением:

1) проектов решений Собрания депутатов, устанавливающих, изменяющих, приостанавливающих, отменяющих местные налоги и сборы;

- 2) проектов решений Собрания депутатов, регулирующих бюджетные правоотношения;
- 3) проектов нормативных правовых актов, разработанных в целях ликвидации чрезвычайных ситуаций природного и техногенного характера на период действия режимов чрезвычайных ситуаций.
6. Постоянная комиссия в установленный срок представляет председателю Собрания депутатов свое заключение о целесообразности включения вопроса в повестку дня очередного или последующего заседаний Собрания депутатов и свои предложения по проекту решения.
7. Предложения и заключения постоянных комиссий и рабочих групп по вопросам, отнесенным к их ведению, вносятся председателем Собрания депутатов в повестку дня по мере их поступления.
- При установлении очередности рассмотрения вопросов повестки дня преимущество отдается проектам решений, устанавливающим нормы и правила, обязательные для исполнения на территории города Чебоксары, и предложениям по совершенствованию правового регулирования на территории города Чебоксары.
8. Проект повестки дня заседания формируется Президиумом на основании внесенных вопросов в процессе подготовки очередного заседания Собрания депутатов.
9. Повестка дня заседания, внесение в нее изменений утверждаются на заседании большинством голосов от числа депутатов Собрания депутатов, присутствующих на заседании.
10. В случае исключения вопроса из повестки дня заседания он считается снятым с обсуждения и оформляется протокольным решением Собрания депутатов.
11. В повестку дня заседания последним вопросом может включаться вопрос «Разное», который носит информационный характер. По вопросам раздела «Разное» прения не открываются, решения не принимаются, голосование не проводится.

Статья 24. Порядок внесения поправок к проектам решений Чебоксарского городского Собрания депутатов

1. Все поправки к проекту решения, внесенному на рассмотрение Собрания депутатов, направляются в письменном виде председателю Собрания депутатов с обоснованием вносимых поправок.
2. Поправки, поступившие до заседаний постоянных комиссий, Аппарат Собрания депутатов направляет на рассмотрение постоянной комиссии, к компетенции которой относится рассмотрение данного вопроса.
3. Поправки, рассмотренные на заседании профильной постоянной комиссии, а также поправки, разработанные постоянной комиссией, рассматриваются на заседании Собрания депутатов.
4. Поправки к проекту решения Собрания депутатов, внесенные в порядке, установленном пунктом 1 настоящей статьи, не позднее чем за 3 дня до дня очередного либо внеочередного заседания Собрания в обязательном порядке рассматриваются на совместном заседании постоянных комиссий, а в случаях, когда совместное заседание не проводится, - на заседании Собрания депутатов.

Раздел IV. ПОРЯДОК И ВИДЫ ГОЛОСОВАНИЯ

Статья 25. Право голоса депутата Собрания депутатов

1. После окончания обсуждения председательствующий на заседании Собрания депутатов объявляет о голосовании по проекту правового акта.
2. При голосовании депутат Собрания депутатов имеет один голос.
3. Свое право на голосование депутат Собрания депутатов осуществляет лично.
4. Депутат Собрания депутатов, отсутствовавший во время голосования, не вправе подать свой голос по истечении времени, отведенного для голосования.
5. Депутат Собрания депутатов, который по уважительной причине отсутствует на заседании Собрания депутатов имеет право оставить личное письменное заявление, с просьбой учесть его голос по рассматриваемому проекту решения.

Статья 26. Процедура голосования

1. На заседании принимаются решения по рассматриваемым вопросам, как правило, открытым голосованием с использованием электронной системы подсчета голосов или без использования указанной электронной системы.
2. В случаях, предусмотренных действующим законодательством, Уставом города Чебоксары и настоящим Регламентом, а также по решению большинства голосов от числа депутатов, присутствующих на заседании, проводится тайное голосование.
3. На заседании по решению большинства голосов от числа депутатов, присутствующих на заседании, может проводиться поименное голосование по отдельным вопросам.
4. Голосование может быть количественным, рейтинговым, альтернативным.
Количественное голосование представляет собой выбор варианта ответа: «за», «против» или «воздержался».
- Рейтинговое голосование представляет собой ряд последовательных количественных голосований по каждому из вопросов, в которых может принять участие каждый депутат. Если по итогам рейтингового голосования несколько вопросов набрали достаточное для их принятия число голосов, то принятым считается решение по вопросу, набравшему наибольшее число голосов. Если по итогам рейтингового голосования ни один из вопросов не набрал достаточного для принятия числа голосов, то на повторное голосование ставится вопрос, набравший наибольшее число голосов. Решение по нему считается принятым, если при голосовании он набрал достаточное для принятия число голосов.
- Альтернативное голосование представляет собой голосование только за один из вариантов вопроса, поставленного на голосование.
5. При подсчете голосов учитываются письменные заявления депутатов, поступившие в соответствии со статьей 37 настоящего Регламента.
6. Количество голосов, необходимое для принятия того или иного решения, устанавливается Уставом города Чебоксары и настоящим Регламентом.

Статья 27. Порядок проведения открытого голосования

1. Открытое голосование проводится с помощью электронной системы либо по решению Собрания депутатов без ее использования, путем поднятия руки.
При проведении открытого голосования без использования электронной системы подсчет голосов ведет секретариат.
Перед началом открытого голосования председательствующий сообщает количество предложений, которые ставятся на голосование, уточняет их формулировки и последовательность, в которой они ставятся на голосование, имеет право напомнить, каким большинством голосов (от установленного числа депутатов, от числа присутствующих депутатов) может быть принято решение. После окончания подсчета голосов председательствующий оглашает количество голосов, поданных «за», «против» «воздержалось», и объявляет: «решение принято» или «решение не принято (отклонено)». При отсутствии кворума принятие решения откладывается.
2. Если при определении результатов голосования выявятся технические (сбой в работе электронной системы) или процедурные ошибки, то по решению Собрания депутатов проводится повторное голосование.
3. После объявления председательствующим о начале голосования никто не вправе прервать голосование, кроме как для заявлений по порядку ведения заседания.

Статья 28. Порядок проведения тайного голосования

1. Тайное голосование проводится с использованием бюллетеней.

Для проведения тайного голосования с использованием бюллетеней и определения его результатов Собрание депутатов избирает из числа депутатов открытым голосованием счетную комиссию в составе не менее 3 человек. В счетную комиссию не могут входить те депутаты, по кандидатурам которых проводится голосование.

Счетная комиссия избирает из своего состава председателя и секретаря комиссии. Решения комиссии принимаются большинством голосов и оформляются протоколами, которые подписываются председателем и секретарем комиссии.

2. Бюллетени для тайного голосования изготавливаются под контролем счетной комиссии по установленной ею форме в установленном количестве.

Бюллетени выдаются депутатам Собрания депутатов под роспись. Получение бюллетеня, не зарегистрировавшимся депутатом, означает регистрацию этого депутата.

Депутат вправе отказаться от получения бюллетеня, о чем делается отметка членом счетной комиссии.

3. В помещении, определенном для проведения тайного голосования, устанавливается ящик для голосования. Перед началом голосования ящик для голосования проверяется и опечатывается председателем счетной комиссии в присутствии всех членов комиссии. Агитация в помещении для голосования не допускается.

4. Счетная комиссия по окончании голосования вскрывает ящик для голосования, устанавливает количество действительных и недействительных бюллетеней и производит подсчет голосов, поданных «за» или «против» предложения.

Недействительными считаются бюллетени не установленной формы, незаполненные бюллетени, по которым невозможно установить волеизъявление голосующего. По каждому из таких бюллетеней счетная комиссия принимает решение.

О результатах тайного голосования счетная комиссия составляет протокол, который подписывается всеми членами счетной комиссии и зачитывается на заседании.

Протокол счетной комиссии о результатах тайного голосования утверждается решением Собрания депутатов.

5. При выявлении нарушений порядка проведения тайного голосования на основании решения Собрания депутатов проводится повторное голосование.

Статья 29. Порядок проведения поименного голосования

1. Поименное голосование может проводиться с использованием электронной системы или именных бюллетеней. Поименное голосование проводится по решению Собрания депутатов, если за это предложение проголосовало большинство депутатов от числа присутствующих на заседании.

1.1. Для проведения поименного голосования с использованием именных бюллетеней и определения его результатов Собрание депутатов избирает счетную комиссию из трех человек. Решение о создании и составе счетной комиссии оформляется протокольно. В бланке именного бюллетеня указываются фамилия, имя, отчество депутата, дата голосования, формулировка вопроса и варианты волеизъявления депутата. Председатель счетной комиссии на заседании Собрания депутатов оглашает результаты поименного голосования

2. Результаты поименного голосования оглашаются в день голосования и включаются в протокол заседания Собрания депутатов.

Статья 30. Протокол заседания Чебоксарского городского Собрания депутатов

1. На каждом заседании ведется аудиозапись, на основании которой оформляется протокол заседания.

2. В протоколе заседания указываются:

1) наименование представительного органа;

2) порядковый номер заседания (в пределах созыва), дата и место проведения заседания;

3) число депутатов, установленное для Собрания депутатов, число депутатов, избранных в Собрание депутатов, число и список присутствующих на заседании депутатов;

4) состав присутствующих лиц с указанием их должностей;

5) утвержденная повестка дня заседания (наименование вопросов, фамилии, инициалы и должность докладчиков и содокладчиков);

6) фамилии, инициалы выступавших по обсуждению вопросов, включенных в повестку дня заседания;

7) предложения, поступившие в ходе обсуждения вопросов;

8) принятые решения с указанием числа голосов, поданных «за», «против» и «воздержавшихся».

Решения Собрания депутатов по процедурным вопросам отражаются в тексте протокола заседания.

3. Протокол заседания оформляется в течение 5 рабочих дней и подписывается председательствующим и руководителем секретариата, участвовавшим на заседании. В протоколе указывается фамилия ведущего протокол и его телефон.

4. Подлинные экземпляры протоколов заседаний хранятся в архиве Собрания депутатов.

5. Аудиозаписи заседаний Собрания депутатов хранятся в Собрании депутатов в течение одного года с момента их записи.

6. Оформление материалов закрытого заседания Собрания (закрытого рассмотрения отдельных вопросов повестки заседания), их хранение, тиражирование, распространение, пересылка и допуск к ним депутатов, сотрудников Аппарата Собрания депутатов и иных лиц производятся по правилам, установленным законодательством Российской Федерации для сведений, степень секретности которых соответствует степени секретности сведений, обсуждаемых на заседании.

7. К протоколу заседания Собрания депутатов прилагаются принятые правовые акты.

8. Протоколы открытых заседаний Собрания депутатов представляются для ознакомления депутатам Собрания депутатов по их требованию, иным лицам – по их письменному заявлению.

Статья 31. Рассмотрение проектов решений Чебоксарского городского Собрания депутатов

1. Собрание депутатов по вопросам, отнесенным к его компетенции федеральными законами, законами Чувашской Республики, Уставом города Чебоксары, принимает решения.

2. Рассмотрение проектов решений Собрания депутатов осуществляется в одном чтении.

3. Процедура рассмотрения проектов решений Собрания депутатов включает в себя следующие этапы:

1) принятие проекта решения за основу;

2) обсуждение предложений и замечаний к проекту решения;

3) принятие проекта решения в целом.

4. Принятие проекта решения за основу предполагает признание необходимости принятия решения, согласие с основными концептуальными положениями проекта решения и намерение доработать проект решения в случае необходимости путем внесения в него поправок на заседании Собрания депутатов.

5. Предложения и замечания к проекту решения вносятся на заседании. Рассмотрение предложений и замечаний осуществляется в порядке их поступления. В случае поступления двух и более предложений и замечаний голосование по ним осуществляется в порядке, предусмотренном настоящим Регламентом.

6. Принятие проекта решения в целом означает, что принимается проект решения с учетом предложений и замечаний, принятых на заседании.

7. До подписания решения при его оформлении допускается исправление опечаток, орфографических и пунктуационных ошибок в текстах принятых решений только в случае, если указанные исправления не влекут за собой изменение (искажение) содержания отдельной нормы либо решения в целом.

Статья 32. Нормы голосования и порядок подписания решений Собрания депутатов

1. В настоящем Регламенте под установленной численностью депутатов Чебоксарского городского Собрания депутатов следует понимать 43 депутата: 2/3 от установленной численности депутатов – 29 депутатов; большинство от установленной численности депутатов – 22 депутата; 1/3 – 15 депутатов.

2. Решения Собрания депутатов об утверждении Устава города Чебоксары, внесении изменений и дополнений в него принимаются 2/3 от установленной численности депутатов Собрания.

3. Решения Собрания депутатов, устанавливающие правила, обязательные для исполнения на территории города Чебоксары, изменения и дополнения в них принимаются большинством от установленной численности депутатов Собрания, за исключением случаев, предусмотренных настоящим Регламентом и Федеральным законом от 20 марта 2025 года № 33-ФЗ «Об общих принципах организации местного самоуправления в единой системе публичной власти».

4. Решения Собрания депутатов по вопросам деятельности Собрания депутатов, изменения и дополнения в них принимаются большинством голосов от числа присутствующих на заседании депутатов.

5. Решения Собрания депутатов, затрагивающие права, свободы и обязанности человека и гражданина, вступают в силу после их официального опубликования.

6. Решения Собрания депутатов подписываются председателем Собрания депутатов в порядке и сроки, установленные Уставом города Чебоксары.

Решения Собрания депутатов после подписания председателем Собрания депутатов направляются для подписания главе города Чебоксары в порядке и сроки, установленные Уставом города Чебоксары.

7. Решения Собрания депутатов после подписания должностными лицами, указанными в пункте 6 настоящей статьи, регистрируются Аппаратом Собрания депутатов.

Регистрация правовых актов Собрания депутатов осуществляется посредством присвоения номера с использованием сквозной нумерации в течение календарного года.

8. Решения Собрания депутатов вступают в силу с момента их официального опубликования, если иной порядок не установлен действующим законодательством, Уставом города Чебоксары или самим правовым актом. Решения Собрания депутатов о налогах и сборах вступают в силу в соответствии с Налоговым кодексом Российской Федерации.

Статья 33. Права и обязанности депутатов на заседаниях Чебоксарского городского Собрания депутатов

1. Депутат Собрания депутатов обязан лично присутствовать на заседаниях Собрания депутатов. В случае невозможности присутствовать на заседании депутат Собрания депутатов обязан заблаговременно уведомить об этом председателя Собрания депутатов, а в случае его отсутствия – лицо, его замещающее.

При невозможности присутствовать на заседании по обстоятельствам, имеющим исключительный характер (командировка, временная нетрудоспособность, отпуск, рождение ребенка, регистрация брака, смерть близких родственников, иные семейные обстоятельства, а также обстоятельства непреодолимой силы) допускается направление в адрес председателя Собрания депутатов заявления на бланке депутата Собрания депутатов, в котором указывается причина отсутствия на заседании, а также с указанием того, как распорядиться голосом при голосовании по вопросам, рассматриваемым Собранием депутатов на заседании.

Заявление депутат Собрания депутатов вправе также направить по электронной почте. Заявление отражается в протоколе заседания, и хранится вместе с другими материалами заседания.

2. Депутат Собрания депутатов на заседаниях Собрания депутатов вправе:

- 1) предлагать вопросы для рассмотрения на заседании Собрания депутатов;
- 2) вносить предложения и замечания по повестке дня, по порядку рассмотрения и существу обсуждаемых вопросов;
- 3) вносить предложения о заслушивании на заседании отчета или информации должностных лиц, возглавляющих органы, подконтрольные Собранию депутатов;
- 4) ставить вопросы о необходимости разработки новых решений;
- 5) участвовать в прениях, задавать вопросы докладчикам, а также председательствующему на заседании;
- 6) выступать с обоснованием своих предложений и по мотивам голосования, давать справки;
- 7) избирать и быть избранным в рабочие органы, предлагать кандидатуры (в том числе и свою кандидатуру) в эти органы, давать отвод по кандидатурам;

8) вносить поправки к проектам решений Собрания депутатов;

9) информировать на заседаниях Собрания депутатов об обращениях граждан, имеющих общественное значение;

10) знакомиться с протоколами и аудиозаписями заседаний Собрания депутатов;

11) пользоваться иными правами, предоставленными ему действующим законодательством, Уставом города Чебоксары и настоящим Регламентом.

3. Депутат на заседаниях Собрания депутатов обязан:

- 1) соблюдать настоящий Регламент, повестку дня заседания и требования председательствующего на заседании;
- 2) выступать только с разрешения председательствующего;
- 3) регистрироваться на каждом заседании и участвовать в работе заседания.

Статья 34. Этика выступлений и дисциплина на заседании Чебоксарского городского Собрания депутатов

1. Выступающий на заседании не должен допускать грубые и некорректные выражения, призывать к незаконным и насильственным действиям. При нарушении этих требований председательствующий делает официальное предупреждение о недопустимости подобных высказываний, призывов и действий.

После повторного нарушения председательствующий вправе лишить выступающего слова по данному вопросу.

Если выступающий отклоняется от обсуждаемой темы, председательствующий вправе призвать его придерживаться темы обсуждаемого вопроса.

Если выступающий превысил отведенное ему время для выступления либо выступает не по обсуждаемому вопросу, председательствующий вправе после одного предупреждения лишить его слова по данному вопросу.

2. В ходе выступлений не допускаются критика и употребление оскорбительных выражений, наносящих ущерб чести и достоинству депутатов Собрания депутатов и других лиц, необоснованных обвинений в чей-либо адрес и использование заведомо ложной информации.

3. В случае если депутат Собрания депутатов вынужден прервать свое участие в работе заседания до закрытия заседания, он обязан уведомить председательствующего в письменной или устной форме, после чего данная информация доводится до всех депутатов Собрания депутатов и решение принимается большинством голосов от присутствующих.

4. Во время заседания запрещается хождение по залу, разговоры, реплики, комментарии выступлений депутатов.

Лицо, не являющееся депутатом Собрания депутатов, в случае грубого нарушения им порядка может быть удалено из зала заседания по распоряжению председательствующего.

**Раздел V. ДЕЯТЕЛЬНОСТЬ ДЕПУТАТА
ЧЕБОКСАРСКОГО ГОРОДСКОГО СОБРАНИЯ ДЕПУТАТОВ****Статья 35. Формы депутатской деятельности**

1. Деятельность депутата Собрании депутатов осуществляется в следующих формах:

- 1) прием граждан и работа с избирателями;
- 2) участие в заседаниях Собрании депутатов и его рабочих органов;
- 3) участие в депутатских слушаниях;
- 4) депутатский запрос;
- 5) депутатский вопрос;
- 6) участие в «круглых столах»;
- 7) участие в Дне депутата.

2. Депутатская деятельность может осуществляться также в иных формах, допускаемых Конституцией Российской Федерации, федеральными законами, Конституцией Чувашской Республики, законами Чувашской Республики, Уставом города Чебоксары.

Статья 36. Прием граждан и работа с избирателями

1. Депутату Собрании депутатов обеспечиваются необходимые условия для проведения приема граждан, отчетов и встреч с избирателями.

2. Для организации приемной депутату в порядке, установленном решением Собрании депутатов, предоставляется помещение на территории города Чебоксары.

Статья 37. Участие депутата в заседаниях Чебоксарского городского Собрании депутатов и его рабочих органов

1. Депутат Собрании депутатов пользуется правом решающего голоса по всем вопросам, рассматриваемым Собранием депутатов, постоянными комиссиями и рабочими группами, членом которых он является.

2. Депутат реализует на заседаниях Собрании депутатов и его рабочих органах предоставленные ему права в соответствии с настоящим Регламентом.

3. Депутат обязан присутствовать на всех заседаниях Собрании депутатов и его рабочих органов, членом которых он является.

При невозможности присутствовать на заседаниях Собрании депутатов и его рабочих органов депутат Собрании депутатов не позднее, чем за 1 день до начала заседания, информирует об этом председательствующего или Аппарат Собрании депутатов.

4. Депутат Собрании депутатов имеет право присутствовать с правом совещательного голоса на заседании Президиума, постоянной комиссии, рабочей группы, членом которых он не является.

5. Депутат Собрании депутатов, не выступивший на заседании Собрании депутатов в связи с прекращением прений, вправе передать председательствующему текст своего выступления, а также изложенные в письменной форме предложения и замечания по обсуждаемому вопросу. Представленные предложения приобщаются к протоколу.

Статья 38. Депутатские слушания

1. Собрание депутатов для выявления различных точек зрения по определенной тематике имеет право проводить депутатские слушания.

2. Депутатские слушания проводятся по инициативе председателя Собрании депутатов, постоянной комиссии или группы депутатов Собрании депутатов численностью не менее 1/3 от установленного числа депутатов.

3. Решение о проведении депутатских слушаний принимается Президиумом и оформляется постановлением Президиума. В постановлении указываются тема, время и место проведения депутатских слушаний, постоянная комиссия, ответственная за их подготовку и проведение. Аппарат Собрании депутатов направляет сообщение об этом в средства массовой информации не позднее, чем за 5 дней до депутатских слушаний.

4. Постоянная комиссия, ответственная за подготовку депутатских слушаний, определяет состав лиц, приглашаемых на депутатские слушания. Список приглашенных может дополнить председатель Собрании депутатов. Приглашенные лица официально уведомляются председателем постоянной комиссии, ответственной за подготовку депутатских слушаний.

5. Собрание депутатов вправе проводить как открытые, так и закрытые депутатские слушания. Закрытые депутатские слушания могут проводиться по вопросам, связанным с государственной, служебной или другой охраняемой законом тайной.

6. Председатель Собрании депутатов, депутаты Собрании депутатов могут участвовать как в открытых, так и закрытых депутатских слушаниях. Представители средств массовой информации и общественности на закрытые депутатские слушания не допускаются.

7. Депутатские слушания начинаются кратким вступительным словом председательствующего, который информирует о цели, значении, порядке проведения слушаний, о том, кто в них участвует. После этого слово предоставляется докладчику (до 20 минут), а затем - депутатам, приглашенным, желающим принять участие в обсуждении. Продолжительность депутатских слушаний определяется постоянной комиссией, ответственной за проведение депутатских слушаний.

8. По результатам депутатских слушаний могут быть внесены рекомендации, которые принимаются большинством голосов депутатов Собрании депутатов, принявших участие в слушаниях. Депутатские слушания протоколируются. Протокол подписывается председательствующим.

Статья 39. Депутатский запрос

1. Депутат Собрании депутатов или группа депутатов вправе обращаться с депутатским запросом к органам государственной власти Чувашской Республики, органам местного самоуправления по вопросам своей депутатской деятельности.

2. Соответствующее обращение вносится в письменной форме на рассмотрение Собрании депутатов, которое принимает решение о признании обращения депутатским запросом.

3. Орган или должностное лицо, в адрес которого был направлен депутатский запрос, дает на него ответ в письменной форме не позднее чем через 30 дней со дня его получения.

4. Письменный ответ на депутатский запрос оглашается председательствующим на очередном заседании Собрании депутатов или доводится до сведения депутатов иным путем.

Статья 40. Депутатский вопрос

1. Депутат Собрании депутатов, группа депутатов Собрании депутатов вправе обращаться на заседании с вопросом к любому должностному лицу органа местного самоуправления города Чебоксары, иных органов власти, организаций всех форм собственности.

2. В повестке дня заседания предусматривается время для обращения депутатов с вопросами и ответов на них.

3. Вопрос в письменной форме заблаговременно передается депутатом Собрании депутатов, группой депутатов Собрании депутатов председателю Собрании депутатов, что является основанием для приглашения на заседание соответствующего должностного лица.

4. В случае, если приглашенное должностное лицо не имеет возможности прибыть на заседание, оно в обязательном порядке дает письменный ответ на предварительно заданный вопрос. В этом случае ответ доводится до сведения депутатов председательствующим на заседании.

Статья 41. День депутата Чебоксарского городского Собрания депутатов

День депутата Собрания депутатов – это форма работы Собрания депутатов, направленная на непосредственное общение депутатов Собрания депутатов с жителями города Чебоксары по их месту работы или проживания (далее – День депутата).

Порядок и процедура подготовки и проведения Дня депутата, определяется Положением о Дне депутата, утверждаемым решением Собрания депутатов.

**Раздел VI. КОНТРОЛЬНЫЕ ПОЛНОМОЧИЯ
ЧЕБОКСАРСКОГО ГОРОДСКОГО СОБРАНИЯ ДЕПУТАТОВ**
Статья 42. Организация контроля в Чебоксарском городском Собрании депутатов

1. Собрание депутатов непосредственно и через свои рабочие органы осуществляет контроль за:
выполнением Устава города Чебоксары;

исполнением органами местного самоуправления города Чебоксары и должностными лицами органов местного самоуправления города Чебоксары полномочий по решению вопросов местного значения;

исполнением принимаемых Собранием депутатов решений и его рабочими органами;

исполнением бюджета городского округа города Чебоксары Чувашской Республики;

распоряжением собственностью, находящейся в муниципальной собственности и т.д.

В целях контроля за исполнением городского округа города Чебоксары Чувашской Республики привлекаются работники Контрольно-счетной палаты Чувашской Республики.

2. Контрольные полномочия Собрания депутатов в пределах его компетенции осуществляются в форме:

депутатских запросов;

депутатских слушаний;

рассмотрения вопросов местного значения или представляющих общественный интерес на заседаниях Собрания депутатов и его рабочих органов;

заслушивания отчетов или информации должностных лиц органов местного самоуправления города Чебоксары и организаций, расположенных на территории муниципального образования.

Глава города Чебоксары один раз в год представляет в Собрание депутатов отчет о своей деятельности.

Статья 43. Контроль за использованием электронной системы голосования

1. В зале заседаний может использоваться электронная система голосования для следующих целей:

регистрации депутатов;

подсчета голосов и определения результатов голосования.

2. Контроль за работой электронной системы и обслуживающего ее персонала поручается секретариату.

3. Секретариат имеет право беспрепятственного доступа ко всей информации, необходимой для контроля. Его решения обязательны для всех сотрудников Аппарата Собрания депутатов, специалистов, обслуживающих электронную систему.

4. Секретариат рассматривает и проверяет обоснованность заявлений депутатов по результатам поименного голосования. Он может привлекать к своей работе специалистов-экспертов.

5. Если после определения результатов голосования от депутата Собрания депутатов поступает заявление о недостоверности его волеизъявления, зафиксированного электронной системой подсчета голосов, секретариат с участием данного депутата Собрания депутатов обязан проверить исправность работы пульта голосования. Для этого по предложению председательствующего депутату Собрания депутатов предлагается в присутствии секретариата нажать поочередно кнопки («за», «против», «воздержался») с демонстрацией результатов в зале заседания на электронном табло. Результаты проверки фиксируются в протоколе.

6. Если зафиксированы сбои и неточности в работе пульта голосования депутата Собрания депутатов, по предложению председательствующего депутаты Собрания депутатов большинством голосов от числа присутствующих на заседании Собрания депутатов могут возвратиться к повторному голосованию. Если не зафиксирована техническая неисправность пульта голосования, то результаты голосования после их объявления пересмотру не подлежат.

Статья 44. Контроль за соблюдением настоящего Регламента депутатами и ответственность за его нарушение

1. Контроль за соблюдением Регламента возлагается на председателя Собрания депутатов, секретариат и председателей постоянных комиссий.

За нарушение Регламента и Правил депутатской этики на заседании Собрания депутатов депутат Собрания депутатов несет ответственность в соответствии с настоящим Регламентом.

Раздел VII. ЗАКЛЮЧИТЕЛЬНЫЕ ПОЛОЖЕНИЯ
Статья 45. Порядок внесения изменений и дополнений в Регламент

1. Настоящий Регламент вступает в силу со дня его принятия.

2. Изменения настоящего Регламента осуществляются по решению Собрания депутатов большинством голосов от числа депутатов Собрания депутатов, присутствующих на заседании.

*Муниципальное образование города Чебоксары
РЕШЕНИЕ*

*Чебоксарского городского Собрания депутатов
18 декабря 2025 года № 130*

О Положениях о постоянных комиссиях Чебоксарского городского Собрания депутатов восьмого созыва

В соответствии с Федеральным законом от 20 марта 2025 года № 33–ФЗ «Об общих принципах организации местного самоуправления в единой системе публичной власти», Уставом городского округа город Чебоксары Чувашской Республики, принятым решением Чебоксарского городского Собрания депутатов от 30 ноября 2005 года № 40,

Чебоксарское городское Собрание депутатов

Р Е Ш И Л О:

1. Утвердить Положение о постоянной комиссии Чебоксарского городского Собрания депутатов по вопросам градостроительства, землеустройства и развития территории города (приложение № 1).

2. Утвердить Положение о постоянной комиссии Чебоксарского городского Собрания депутатов по городскому хозяйству и экологии (приложение № 2).

3. Утвердить Положение о постоянной комиссии Чебоксарского городского Собрания депутатов по бюджету (приложение № 3).

4. Утвердить Положение о постоянной комиссии Чебоксарского городского Собрания депутатов по экономической политике и инвестициям (приложение № 4).

5. Утвердить Положение о постоянной комиссии Чебоксарского городского Собрания депутатов по вопросам местного самоуправления (приложение № 5).

6. Утвердить Положение о постоянной комиссии Чебоксарского городского Собрания депутатов по социальному развитию (приложение № 6).

7. Утвердить Положение о постоянной комиссии Чебоксарского городского Собрания депутатов по делам молодежи и спорта (приложение № 7).

8. Признать утратившим силу решения Чебоксарского городского Собрания депутатов:

от 24 декабря 2020 года № 100 «О Положениях о постоянных комиссиях Чебоксарского городского Собрания депутатов седьмого созыва»;

от 25 ноября 2021 года № 555 «О внесении изменений в Положение о постоянной комиссии по вопросам градостроительства, землеустройства и развития территории города, утвержденное решением Чебоксарского городского Собрания депутатов от 24 декабря 2020 года № 100»;

от 19 декабря 2023 года № 1477 «О внесении изменений в Положение о постоянных комиссиях Чебоксарского городского Собрания депутатов седьмого созыва, утвержденные решением Чебоксарского городского Собрания депутатов от 24 декабря 2020 года № 100»;

от 31 октября 2024 года № 1812 «О внесении изменений в Положение о постоянных комиссиях Чебоксарского городского Собрания депутатов седьмого созыва, утвержденные решением Чебоксарского городского Собрания депутатов от 24 декабря 2020 года № 100».

татов седьмого созыва, утвержденные решением Чебоксарского городского Собрания депутатов от 24 декабря 2020 года № 100».

9. Настоящее решение вступает в силу со дня его официального опубликования.

10. Опубликовать настоящее решение в Вестнике органов местного самоуправления города Чебоксары и разместить на официальном сайте города Чебоксары в информационно-телекоммуникационной сети «Интернет».

11. Контроль за исполнением настоящего решения возложить на постоянную комиссию Чебоксарского городского Собрания депутатов по вопросам местного самоуправления (Н.Ю. Евсюкова).

Председатель Чебоксарского
городского Собрания депутатов

В.А. Доброхотов

Полная версия решения размещена на сайте Чебоксарского городского Собрания депутатов по ссылке: https://chgsd.cap.ru/doc/2025/12/18/meeting_decision-130

Приложение № 1

УТВЕРЖДЕНО
решением Чебоксарского
городского Собрания депутатов
от 18 декабря 2025 года № 130

Положение о постоянной комиссии по вопросам градостроительства, землеустройства и развития территории города

И. Общие положения

1.1. Настоящее Положение определяет структуру, функции, полномочия и предметы ведения постоянной комиссии Чебоксарского городского Собрания депутатов по вопросам градостроительства, землеустройства и развития территории города (далее – комиссия).

1.2. Комиссия образуется из числа депутатов Чебоксарского городского Собрания депутатов (далее – депутаты Собрания депутатов) на основании их личных заявлений на срок полномочий Собрания депутатов соответствующего созыва.

1.3. Комиссия подотчетна и подконтрольна Чебоксарскому городскому Собранию депутатов (далее – Собрание депутатов) и входит в структуру Собрания депутатов.

1.4. Комиссия образуется и действует для предварительного рассмотрения и подготовки вопросов, относящихся к компетенции Собрания депутатов, для содействия выполнению принятых нормативных правовых актов Собрания депутатов и осуществления контроля за их исполнением, а также осуществления в пределах компетенции Собрания депутатов контроля за деятельностью администрации города Чебоксары (территориальными, отраслевыми (функциональными) подразделениями администрации города) и должностными лицами органов местного самоуправления города Чебоксары полномочий по решению вопросов непосредственного обеспечения жизнедеятельности населения.

1.5. Комиссия состоит из председателя, заместителя, секретаря и членов комиссии.

1.6. Комиссия в своей деятельности руководствуется Конституцией Российской Федерации, Федеральным законом «Об общих принципах организации местного самоуправления в единой системе публичной власти», законодательством Российской Федерации, Конституцией Чувашской Республики, Законом Чувашской Республики «Об организации местного самоуправления в Чувашской Республике», законодательством Чувашской Республики, Уставом городского округа город Чебоксары Чувашской Республики, Положением о Чебоксарском городском Собрании депутатов, Регламентом Чебоксарского городского Собрания депутатов и настоящим Положением.

II. Функции комиссии

2.1. Подготовка проектов решений и других правовых актов Собрания депутатов по вопросам, относящимся к ведению комиссии, рассмотрение переданных ей проектов решений, подготовка по ним своих заключений.

2.2. Участие в разработке проектов планов и программ развития города, бюджета города по вопросам ведения комиссии, внесение по ним своих замечаний и предложений.

2.3. Подготовка по поручению Собрания депутатов, председателя Собрания депутатов или по собственной инициативе вопросов, относящихся к сфере деятельности комиссии.

2.4. Организация и проведение депутатских слушаний, круглых столов, заседаний, посвященных обсуждению актуальных проблем в сфере своей компетенции.

2.5. Разработка предложений в части совершенствования нормативной базы по вопросам непосредственного обеспечения жизнедеятельности населения, отнесенным к предметам ведения комиссии.

2.6. Рассмотрение обращений, поступивших в Собрание депутатов от органов местного самоуправления, территориального общественного самоуправления, организаций и граждан по вопросам, входящим в компетенцию комиссии.

2.7. Осуществление в пределах своей компетенции контроля за выполнением нормативных правовых актов Собрания депутатов администрацией города, структурными подразделениями администрации города, предприятиями, учреждениями, организациями и общественными объединениями, находящимися на территории города, независимо от их подчиненности и форм собственности, заслушивание по этим вопросам докладов и сообщений должностных лиц органов местного самоуправления города и соответствующих руководителей.

2.8. Осуществление иных функций, которые могут быть возложены на комиссию Уставом городского округа город Чебоксары Чувашской Республики, Положением о Чебоксарском городском Собрании депутатов, Регламентом Чебоксарского городского Собрания депутатов и иными нормативно-правовыми актами Чебоксарского городского Собрания депутатов.

III. Предметы ведения комиссии

3.1. К предмету ведения комиссии относятся вопросы:

1) подготовки проектов генеральных планов Чебоксарского городского округа, правил землепользования и застройки Чебоксарского городского округа;

2) градостроительной политики, застройки города в соответствии с генеральным планом Чебоксарского городского округа и правилами землепользования и застройки Чебоксарского городского округа;

3) создания и реализации инвестиционных проектов в сфере жилищного и социально-культурного строительства;
4) совершенствования архитектурного, дизайнерского и художественного облика города Чебоксары;
5) развития инженерной инфраструктуры города, вопросы строительства дорог, мостов и иных транспортных инженерных сооружений местного значения в границах города Чебоксары;

6) инвентаризации и нормирования земельных участков;
7) обеспечения потребности населения в земельных участках из земель, находящихся в муниципальной собственности или переданных в ведение органов местного самоуправления, для осуществления градостроительной деятельности;

8) иные вопросы непосредственного обеспечения жизнедеятельности населения в области использования и охраны земель;
9) рассмотрения отчетов об исполнении программ развития (ведомственных и долгосрочных целевых программ) города Чебоксары;
10) иные вопросы, соответствующие направлению деятельности комиссии.

3.2. К предметам ведения комиссии в рамках контроля Собранием депутатов за исполнением органами местного самоуправления и должностными лицами органов местного самоуправления города Чебоксары полномочий по решению вопросов непосредственного обеспечения жизнедеятельности населения относятся вопросы:

1) контроля за организацией строительства и содержания муниципального жилищного фонда, созданием условий для жилищного строительства;
2) осуществления муниципального земельного контроля;

3) осуществления финансирования и софинансирования капитального ремонта жилых домов, находящихся в муниципальной собственности;
4) контроля за исполнением генеральных планов Чебоксарского городского округа, правил землепользования и застройки Чебоксарского городского округа, утверждения подготовленной на основе генеральных планов Чебоксарского городского округа документации по планировке территории, выдачей разрешений на строительство, разрешений на ввод объектов в эксплуатацию при осуществлении строительства, реконструкции объектов капитального строительства, расположенных на территории города Чебоксары, утверждения местных нормативов градостроительного проектирования города Чебоксары, ведения информационной системы обеспечения градостроительной деятельности, осуществляемой на территории города Чебоксары, резервирования земель и изъятия земельных участков в границах Чебоксарского городского округа для муниципальных нужд, осуществления муниципального земельного контроля в границах Чебоксарского городского округа;

5) контроля за выдачей разрешений на установку рекламных и информационных конструкций на территории города Чебоксары, аннулированием таких разрешений, выдачей предписаний о демонтаже самовольно вновь установленных рекламных конструкций на территории города, осуществляемых в соответствии с Федеральным законом «О рекламе»;

6) предоставления земель, находящихся в муниципальной собственности, в аренду, постоянное (бессрочное) пользование, безвозмездное срочное пользование;

7) рассмотрения планов реконструкции зданий и сооружений;

8) сохранения, использования и популяризации объектов культурного наследия (памятников истории и культуры), находящихся в собственности города Чебоксары, а также охрана объектов культурного наследия (памятников истории и культуры) местного (муниципального) значения, расположенных на территории города Чебоксары;

9) по решению вопросов непосредственного обеспечения жизнедеятельности населения в сфере градостроительства, землеустройства и развития территории города.

IV. Полномочия комиссии

4.1. При осуществлении своей деятельности комиссия имеет право:

1) подготавливать, предварительно рассматривать проекты решений Собрания депутатов по вопросам, относящимся к ведению комиссии, и давать по ним заключения;

2) рассматривать индивидуальные и коллективные обращения граждан, предприятий, учреждений и организаций, поступающие в Собрание депутатов по вопросам ведения комиссии;

3) получать проекты решений Собрания депутатов, решения Собрания депутатов, другие материалы, документы и необходимую информацию;

4) взаимодействовать с некоммерческими организациями;

5) вносить предложения о проведении депутатских слушаний по вопросам ведения комиссии;

6) вносить предложения о проведении опроса граждан для выявления мнения населения города по наиболее важным и актуальным вопросам;

7) обращаться с запросом в органы местного самоуправления, к должностным лицам, а также руководителям предприятий, организаций и учреждений независимо от формы собственности с требованием о предоставлении материалов, документов и письменных заключений по вопросам непосредственного обеспечения жизнедеятельности населения, отнесенным к ведению комиссии;

8) давать поручение депутату – члену комиссии, запрашивать у него информацию о выполнении данного поручения, требовать отчет о выполнении депутатом – членом комиссии депутатских обязанностей, связанных с работой комиссии;

9) осуществлять контроль за исполнением принятых комиссией решений, в том числе по материалам проверок Контрольно-счетной палаты Чувашской Республики;

10) осуществлять в пределах своих полномочий подготовку обращений с законодательной инициативой в Государственный Совет Чувашской Республики.

4.2. Комиссия вправе привлекать к своей работе специалистов, представителей органов государственной власти, органов местного самоуправления города Чебоксары и общественных организаций, приглашать на свои заседания представителей средств массовой информации и информировать избирателей о работе комиссии.

4.3. Комиссия по вопросам, относящимся к ее ведению, может выступать с докладами и содокладами на заседаниях Собрания депутатов.

4.4. Комиссия по вопросам, отнесенным к ее ведению, вправе заслушивать на своих заседаниях должностных лиц органов местного самоуправления города Чебоксары, руководителей предприятий, учреждений и организаций, находящихся на территории города независимо от форм собственности.

4.5. Комиссия при рассмотрении вопросов, относящихся к ее ведению, обладает иными полномочиями в соответствии с Регламентом Чебоксарского городского Собрания депутатов.

V. Основы организации деятельности комиссии

5.1. Порядок формирования и организации деятельности комиссии, в том числе порядок избрания на должность председателя и заместителя председателя комиссии, а также освобождения их от должности, численный состав комиссии, срок ее действия, порядок проведения заседаний и принятия решений определяются Регламентом Чебоксарского городского Собрания депутатов.

5.2. Комиссия может проводить совместные заседания. Совместные заседания постоянных комиссий проводятся по предложению председателей комиссий в соответствии с Регламентом Чебоксарского городского Собрания депутатов.

5.3. Руководство деятельностью комиссии осуществляет председатель комиссии.

5.4. Председатель комиссии, руководя её работой:

1) созывает заседания комиссии как по своей инициативе, так и по инициативе большинства членов комиссии, председателя Чебоксарского городского Собрания депутатов;

2) организует подготовку необходимых материалов к заседанию;

3) дает поручения членам комиссии в пределах своих полномочий по вопросам, входящим в компетенцию комиссии;

4) приглашает для участия в заседаниях комиссии представителей населения, органов государственной власти, органов местного самоуправления города Чебоксары, общественных объединений, организаций, специалистов и экспертов;

5) председательствует на заседаниях комиссии;

6) организует контроль за исполнением решений комиссии;

7) информирует Собрание депутатов о ходе выполнения его поручений, о рассмотренных в комиссии вопросах, а также о мерах, принятых по реализации рекомендаций комиссии;

8) информирует членов комиссии о выполнении решений комиссии и рассмотрении ее рекомендаций;

9) подписывает заключения комиссии и протоколы ее заседаний;

10) имеет право подписи документов по вопросам, входящим в компетенцию комиссии, направляемых от имени комиссии в адрес органов государственной власти, органов местного самоуправления, организаций, должностных лиц и граждан;

11) осуществляет иные полномочия, в том числе по поручению комиссии, председателя Собрания депутатов.

5.5. Заместитель председателя комиссии выполняет по поручению председателя комиссии отдельные его функции и замещает председателя комиссии в случае его отсутствия или невозможности осуществления своих обязанностей.

5.6. Секретарь комиссии осуществляет контроль за ходом выполнения утвержденного комиссией плана работы, ведением протокола заседаний за ходом голосования на заседаниях комиссии, реализации решений и поручений комиссии, выполняет поручения председателя комиссии и его заместителя.

Приложение № 2

УТВЕРЖДЕНО
решением Чебоксарского
городского Собрания депутатов
от 18 декабря 2025 года № 130

Положение о постоянной комиссии по городскому хозяйству и экологии

I. Общие положения

1.1. Настоящее Положение определяет структуру, функции, полномочия и предметы ведения постоянной комиссии Чебоксарского городского Собрания депутатов по городскому хозяйству и экологии (далее – комиссия).

1.2. Комиссия образуется из числа депутатов Чебоксарского городского Собрания депутатов (далее – депутаты Собрания депутатов) на основании их личных заявлений на срок полномочий Собрания депутатов соответствующего созыва.

1.3. Комиссия подотчетна и подконтрольна Чебоксарскому городскому Собранию депутатов (далее – Собрание депутатов) и входит в структуру Собрания депутатов.

1.4. Комиссия образуется и действует для предварительного рассмотрения и подготовки вопросов, относящихся к компетенции Собрания депутатов, для содействия выполнению принятых нормативных правовых актов Собрания депутатов и осуществления контроля за их исполнением, а также осуществления в пределах компетенции Собрания депутатов контроля за деятельностью администрации города Чебоксары (территориальными, отраслевыми (функциональными) подразделениями администрации города) и должностными лицами органов местного самоуправления города Чебоксары полномочий по решению вопросов непосредственного обеспечения жизнедеятельности населения.

1.5. Комиссия состоит из председателя, заместителя, секретаря и членов комиссии.

1.6. Комиссия в своей деятельности руководствуется Конституцией Российской Федерации, Федеральным законом «Об общих принципах организации местного самоуправления в единой системе публичной власти», законодательством Российской Федерации, Конституцией Чувашской Республики, Законом Чувашской Республики «Об организации местного самоуправления в Чувашской Республике», законодательством Чувашской Республики, Уставом городского округа город Чебоксары Чувашской Республики, Положением о Чебоксарском городском Собрании депутатов, Регламентом Чебоксарского городского Собрания депутатов и настоящим Положением.

II. Функции комиссии

2.1. Участие в разработке проектов планов и программ социально-экономического развития города, бюджета города по вопросам ведения комиссии, внесение по ним своих замечаний и предложений.

2.2. Подготовка по поручению Собрания депутатов, председателя Собрания депутатов или по собственной инициативе вопросов, относящихся к сфере деятельности комиссии.

2.3. Подготовка проектов решений и других правовых актов Собрания депутатов по вопросам, относящимся к ведению комиссии, рассмотрение переданных ей проектов решений, подготовка по ним своих заключений.

2.4. Организация и проведение депутатских слушаний, круглых столов, заседаний, посвященных обсуждению актуальных проблем в сфере своей компетенции.

2.5. Разработка предложений в части совершенствования нормативной базы по вопросам непосредственного обеспечения жизнедеятельности населения, отнесенным к предметам ведения комиссии.

2.6. Рассмотрение обращений, поступивших в Собрание депутатов от органов местного самоуправления, территориального общественного самоуправления, организаций и граждан по вопросам, входящим в компетенцию комиссии.

2.7. Осуществление в пределах своей компетенции контроля за исполнением нормативных правовых актов Собрания депутатов администрацией города, структурными подразделениями администрации города, предприятиями, учреждениями, организациями и общественными объединениями, находящимися на территории города, независимо от их подчиненности и форм собственности, заслушивание по этим вопросам докладов и сообщений должностных лиц органов местного самоуправления и соответствующих руководителей.

2.8. Осуществление иных функций, которые могут быть возложены на комиссию Уставом городского округа город Чебоксары Чувашской Республики, Положением о Чебоксарском городском Собрании депутатов, Регламентом Чебоксарского городского Собрания депутатов и иными нормативно-правовыми актами Чебоксарского городского Собрания депутатов.

III. Предметы ведения комиссии

3.1. К предмету ведения комиссии относятся вопросы в области развития системы коммунальной инфраструктуры, энергосбережения, развития транспортной системы, развития территорий города Чебоксары и иных программ, входящих в компетенцию жилищно-коммунального хозяйства;

2) иные вопросы, соответствующие направлению деятельности комиссии.

3.2. К предметам ведения комиссии в рамках контроля за исполнением администрацией города Чебоксары (территориальными, отраслевыми (функциональными) подразделениями администрации города) и должностными лицами органов местного самоуправления города Чебоксары полномочий по решению вопросов непосредственного обеспечения жизнедеятельности населения относятся вопросы:

1) организации в границах городского округа электро-, тепло-, газо- и водоснабжения населения, водоотведения, снабжения населения топливом;

2) организации дорожной деятельности в отношении автомобильных дорог местного значения в границах городского округа, а также осуществление иных полномочий в области использования автомобильных дорог и осуществления дорожной деятельности в соответствии с законодательством Российской Федерации;

3) создания условий для предоставления транспортных услуг населению и организация транспортного обслуживания населения в границах городского округа;

4) установления порядка организации стоянок и парковок автомобильного транспорта;

5) создания условий для управления многоквартирными домами и организация содержания муниципального жилищного фонда, организации текущего и капитального ремонта;

- 6) создания условий для обеспечения жителей городского округа услугами связи, радио и телевидения;
- 7) организации ритуальных услуг и содержания мест захоронения;
- 8) организации сбора, вывоза, утилизации и переработки бытовых и промышленных отходов;
- 9) организации благоустройства и озеленения территории городского округа, использования, охраны, защиты, воспроизводства городских лесов, лесов особо охраняемых природных территорий, расположенных в границах городского округа по направлению деятельности комиссии;
- 10) организации освещения улиц и установки указателей с названиями улиц и номерами домов, присвоения наименований улицам, площадям и иным территориям проживания граждан в городе Чебоксары, установления нумерации домов;
- 11) создания, содержания и организации деятельности аварийно-спасательных служб и (или) формирований на территории города Чебоксары;
- 12) осуществления мероприятий по обеспечению безопасности людей на водных объектах, охране их жизни и здоровья;
- 13) осуществления финансирования и софинансирования капитального ремонта жилых домов, находившихся в муниципальной собственности;
- 14) обеспечения малоимущих граждан, проживающих в городе Чебоксары и нуждающихся в улучшении жилищных условий, жилыми помещениями в соответствии с жилищным законодательством;
- 15) реализации программы по переселению граждан из ветхого и аварийного жилищного фонда города Чебоксары;
- 16) организации содержания муниципального жилищного фонда;
- 17) участия в профилактике терроризма и экстремизма, а также минимизации и (или) ликвидации последствий проявлений терроризма и экстремизма в границах города Чебоксары;
- 18) участия в предупреждении и ликвидации последствий чрезвычайных ситуаций в границах города Чебоксары;
- 19) обеспечения первичных мер пожарной безопасности в границах города Чебоксары;
- 20) создания условий для массового отдыха жителей города Чебоксары и организация обустройства мест массового отдыха населения;
- 21) организации и осуществления мероприятий по гражданской обороне, защите населения на территории города Чебоксары от чрезвычайных ситуаций природного и техногенного характера;
- 22) установления правил использования водных объектов общего пользования для личных и бытовых нужд и информирования населения об ограничениях использования таких водных объектов;
- 23) организации мероприятий по охране окружающей среды в границах города Чебоксары.

IV. Полномочия комиссии

4.1. При осуществлении своей деятельности комиссия имеет право:

- 1) подготавливать, предварительно рассматривать проекты решений Собрания депутатов по вопросам, относящимся к ведению комиссии, и давать по ним заключения;
 - 2) рассматривать индивидуальные и коллективные обращения граждан, предприятий, учреждений и организаций, поступающие в Собрание депутатов по вопросам ведения комиссии;
 - 3) получать проекты решений Собрания депутатов, решения Собрания депутатов, другие материалы, документы и необходимую информацию;
 - 4) взаимодействовать с некоммерческими организациями;
 - 5) вносить предложения о проведении депутатских слушаний по вопросам ведения комиссии;
 - 6) вносить предложения о проведении опроса граждан для выявления мнения населения города по наиболее важным и актуальным вопросам;
 - 7) обращаться с запросом в органы местного самоуправления, к должностным лицам, а также руководителям предприятий, организаций и учреждений независимо от формы собственности с требованием о предоставлении материалов, документов и письменных заключений по вопросам непосредственного обеспечения жизнедеятельности населения, отнесенным к ведению комиссии;
 - 8) давать поручение депутату – члену комиссии, запрашивать у него информацию о выполнении данного поручения, требовать отчет о выполнении депутатом – членом комиссии депутатских обязанностей, связанных с работой комиссии;
 - 9) осуществлять контроль за исполнением принятых комиссией решений, в том числе по материалам проверок Контрольно-счетной палаты Чувашской Республики;
 - 10) осуществлять в пределах своих полномочий подготовку обращений с законодательной инициативой в Государственный Совет Чувашской Республики.
- 4.2. Комиссия вправе привлекать к своей работе специалистов, представителей органов государственной власти, органов местного самоуправления города Чебоксары и общественных организаций, приглашать на свои заседания представителей средств массовой информации и информировать избирателей о работе комиссии.
- 4.3. Комиссия по вопросам, относящимся к ее ведению, может выступать с докладами и содокладами на заседаниях Собрания депутатов.
- 4.4. Комиссия по вопросам, отнесенным к ее ведению, вправе заслушивать на своих заседаниях должностных лиц органов местного самоуправления города Чебоксары, руководителей предприятий, учреждений и организаций, находящихся на территории города независимо от форм собственности.
- 4.5. Комиссия при рассмотрении вопросов, относящихся к ее ведению, обладает иными полномочиями в соответствии с Регламентом Чебоксарского городского Собрания депутатов.

V. Основы организации деятельности комиссии

- 5.1. Порядок формирования и организации деятельности комиссии, в том числе порядок избрания на должность председателя и заместителя председателя комиссии, а также освобождения их от должности, численный состав комиссии, срок её действия, порядок проведения заседаний и принятия решений определяются Регламентом Чебоксарского городского Собрания депутатов.
- 5.2. Комиссия может проводить совместные заседания. Совместные заседания постоянных комиссий проводятся по предложению председателей комиссий в соответствии с Регламентом Чебоксарского городского Собрания депутатов.
- 5.3. Руководство деятельностью комиссии осуществляет председатель комиссии.
- 5.4. Председатель комиссии, руководя её работой:
- 1) созывает заседания комиссии как по своей инициативе, так и по инициативе большинства членов комиссии, председателя Чебоксарского городского Собрания депутатов;
 - 2) организует подготовку необходимых материалов к заседанию;
 - 3) дает поручения членам комиссии в пределах своих полномочий по вопросам, входящим в компетенцию комиссии;
 - 4) приглашает для участия в заседаниях комиссии представителей населения, органов государственной власти, органов местного самоуправления города Чебоксары, общественных объединений, организаций, специалистов и экспертов;
 - 5) председательствует на заседаниях комиссии;
 - 6) организует контроль за исполнением решений комиссии;
 - 7) информирует Собрание депутатов о ходе выполнения его поручений, о рассмотренных в комиссии вопросах, а также о мерах, принятых по реализации рекомендаций комиссии;
 - 8) информирует членов комиссии о выполнении решений комиссии и рассмотрении ее рекомендаций;
 - 9) подписывает заключения комиссии и протоколы ее заседаний;
 - 10) имеет право подписи документов по вопросам, входящим в компетенцию комиссии, направляемых от имени комиссии в адрес органов государственной власти, органов местного самоуправления, организаций, должностных лиц и граждан;
 - 11) осуществляет иные полномочия, в том числе по поручению комиссии, председателя Собрания депутатов.
- 5.5. Заместитель председателя комиссии выполняет по поручению председателя комиссии отдельные его функции и замещает председателя комиссии в случае его отсутствия или невозможности осуществления своих обязанностей.

5.6. Секретарь комиссии осуществляет контроль за ходом выполнения утвержденного комиссией плана работы, ведением протокола заседаний за ходом голосования на заседаниях комиссии, реализации решений и поручений комиссии, выполняет поручения председателя комиссии и его заместителя.

Приложение № 3

УТВЕРЖДЕНО
решением Чебоксарского
городского Собрания депутатов
от 18 декабря 2025 года № 130

Положение о постоянной комиссии по бюджету

I. Общие положения

1.1. Настоящее Положение определяет структуру, функции, полномочия и предметы ведения постоянной комиссии по бюджету Чебоксарского городского Собрания депутатов (далее – комиссия).

1.2. Комиссия образуется из числа депутатов Чебоксарского городского Собрания депутатов (далее – депутаты Собрания депутатов) на основании их личных заявлений на срок полномочий Собрания депутатов соответствующего созыва.

1.3. Комиссия подотчетна и подконтрольна Чебоксарскому городскому Собранию депутатов (далее – Собрание депутатов) и входит в структуру Собрания депутатов.

1.4. Комиссия образуется и действует для предварительного рассмотрения и подготовки вопросов, относящихся к компетенции Собрания депутатов, для содействия выполнению принятых нормативных правовых актов Собрания депутатов и осуществления контроля за их исполнением, а также осуществления в пределах компетенции Собрания депутатов контроля за деятельностью администрации города Чебоксары (территориальными, отраслевыми (функциональными) подразделениями администрации города) и должностными лицами органов местного самоуправления города Чебоксары полномочий по решению вопросов непосредственного обеспечения жизнедеятельности населения.

1.5. Комиссия состоит из председателя, заместителя, секретаря и членов комиссии.

1.6. Комиссия в своей деятельности руководствуется Конституцией Российской Федерации, Федеральным законом «Об общих принципах организации местного самоуправления в единой системе публичной власти», законодательством Российской Федерации, Конституцией Чувашской Республики, Законом Чувашской Республики «Об организации местного самоуправления в Чувашской Республике», законодательством Чувашской Республики, Уставом городского округа город Чебоксары Чувашской Республики, Положением о Чебоксарском городском Собрании депутатов, Регламентом Чебоксарского городского Собрания депутатов и настоящим Положением.

II. Функции комиссии

2.1. Участие в разработке проектов планов и программ социально-экономического развития города, бюджета города, внесение по ним своих замечаний и предложений.

2.2. Подготовка по поручению Собрания депутатов, председателя Собрания депутатов или по собственной инициативе вопросов, относящихся к сфере деятельности комиссии.

2.3. Подготовка проектов решений и других правовых актов Собрания депутатов по вопросам, относящимся к ведению комиссии, рассмотрение переданных ей проектов решений, подготовка по ним своих заключений.

2.4. Организация и проведение депутатских слушаний, круглых столов, заседаний, посвященных обсуждению актуальных проблем в сфере своей компетенции.

2.5. Разработка предложений в части совершенствования нормативной базы по вопросам непосредственного обеспечения жизнедеятельности населения, отнесенным к предметам ведения комиссии.

2.6. Рассмотрение обращений, поступивших в Собрание депутатов от органов местного самоуправления, территориального общественного самоуправления, организаций и граждан по вопросам, входящим в компетенцию комиссии.

2.7. Осуществление в пределах своей компетенции контроля за исполнением нормативных правовых актов Собрания депутатов администрацией города Чебоксары, структурными подразделениями администрации города Чебоксары, предприятиями, учреждениями, организациями и общественными объединениями, находящимися на территории города Чебоксары, независимо от их подчиненности и форм собственности, заслушивание по этим вопросам докладов и сообщений должностных лиц органов местного самоуправления города Чебоксары и соответствующих руководителей.

2.8. Осуществление иных функций, которые могут быть возложены на комиссию Уставом городского округа город Чебоксары Чувашской Республики, Положением о Чебоксарском городском Собрании депутатов, Регламентом Чебоксарского городского Собрания депутатов и иными нормативно-правовыми актами Чебоксарского городского Собрания депутатов.

III. Предметы ведения комиссии

3.1. К предмету ведения комиссии относятся вопросы:

- 1) регулирования бюджетных правоотношений;
- 2) рассмотрения бюджета города Чебоксары;
- 3) рассмотрения отчета об исполнении бюджета города Чебоксары;
- 4) регулирования налоговых правоотношений;
- 5) установления порядка управления и распоряжения имуществом, находящимся в муниципальной собственности города Чебоксары;
- 6) рассмотрения ежегодного отчета о результатах работы Контрольно-счетной палаты Чувашской Республики по контролю за исполнением бюджетных средств и муниципального имущества города Чебоксары;
- 7) рассмотрения бюджетной сметы Чебоксарского городского Собрания депутатов;
- 8) рассмотрения предложений по финансированию муниципальных программ;
- 9) заслушивания отчетов по реализации программ социально-экономического развития территории города Чебоксары;
- 10) рассмотрения отчетов и заключений Контрольно-счетной палаты Чувашской Республики;
- 11) иные вопросы, соответствующие направлению деятельности комиссии.

3.2. К предметам ведения комиссии в рамках контроля за исполнением администрацией города Чебоксары (территориальными, отраслевыми (функциональными) подразделениями администрации города) и должностными лицами органов местного самоуправления города Чебоксары полномочий по решению вопросов непосредственного обеспечения жизнедеятельности населения относятся вопросы:

- 1) рассмотрения и утверждения планов и программ развития (ведомственных и долгосрочных целевых программ) города Чебоксары, отчетов об их исполнении;
- 2) составления и исполнения бюджета города Чебоксары, осуществление предварительного, текущего и последующего муниципального финансового контроля;
- 3) планирования поступлений в бюджет города доходов от приватизации муниципального имущества, а также учета поступлений;
- 4) регулирования муниципальных внутренних заимствований, выдача муниципальных гарантий другим заемщикам для привлечения кредитов;

- 5) управления муниципальным долгом города Чебоксары;
- 6) решение вопросов местного значения в сфере бюджетной, финансовой, налоговой политики.

IV. Полномочия комиссии

4.1. При осуществлении своей деятельности комиссия имеет право:

- 1) подготавливать, предварительно рассматривать проекты решений Собрания депутатов по вопросам, относящимся к ведению комиссии, и давать по ним заключения;
 - 2) рассматривать индивидуальные и коллективные обращения граждан, предприятий, учреждений и организаций, поступающие в Собрание депутатов по вопросам ведения комиссии;
 - 3) получать проекты решений Собрания депутатов, решения Собрания депутатов, другие материалы, документы и необходимую информацию;
 - 4) взаимодействовать с некоммерческими организациями;
 - 5) вносить предложения о проведении депутатских слушаний по вопросам ведения комиссии;
 - 6) вносить предложения о проведении опроса граждан для выявления мнения населения города по наиболее важным и актуальным вопросам;
 - 7) обращаться с запросом в органы местного самоуправления, к должностным лицам, а также руководителям предприятий, организаций и учреждений независимо от формы собственности с требованием о предоставлении материалов, документов и письменных заключений по вопросам непосредственного обеспечения жизнедеятельности населения, отнесенным к ведению комиссии;
 - 8) давать поручение депутату – члену комиссии, запрашивать у него информацию о выполнении данного поручения, требовать отчет о выполнении депутатом – членом комиссии депутатских обязанностей, связанных с работой комиссии;
 - 9) осуществлять контроль за исполнением принятых комиссией решений, в том числе по материалам проверок Контрольно-счетной палаты Чувашской Республики;
 - 10) осуществлять в пределах своих полномочий подготовку обращений с законодательной инициативой в Государственный Совет Чувашской Республики.
- 4.2. Комиссия вправе привлекать к своей работе специалистов, представителей органов государственной власти, органов местного самоуправления города Чебоксары и общественных организаций, приглашать на свои заседания представителей средств массовой информации и информировать избирателей о работе комиссии.
- 4.3. Комиссия по вопросам, относящимся к ее ведению, может выступать с докладами и содокладами на заседаниях Собрания депутатов.
- 4.4. Комиссия по вопросам, отнесенным к ее ведению, вправе заслушивать на своих заседаниях должностных лиц органов местного самоуправления города Чебоксары, руководителей предприятий, учреждений и организаций, находящихся на территории города независимо от форм собственности.
- 4.5. Комиссия при рассмотрении вопросов, относящихся к ее ведению, обладает иными полномочиями в соответствии с Регламентом Чебоксарского городского Собрания депутатов.

V. Основы организации деятельности комиссии

- 5.1. Порядок формирования и организации деятельности комиссии, в том числе порядок избрания на должность председателя и заместителя председателя комиссии, а также освобождения их от должности, численный состав комиссии, срок ее действия, порядок проведения заседаний и принятия решений определяются Регламентом Чебоксарского городского Собрания депутатов.
- 5.2. Комиссия может проводить совместные заседания. Совместные заседания постоянных комиссий проводятся по предложению председателей комиссий в соответствии с Регламентом Чебоксарского городского Собрания депутатов.
- 5.3. Руководство деятельностью комиссии осуществляет председатель комиссии.
- 5.4. Председатель комиссии, руководя её работой:
- 1) созывает заседания комиссии как по своей инициативе, так и по инициативе большинства членов комиссии, председателя Чебоксарского городского Собрания депутатов;
 - 2) организует подготовку необходимых материалов к заседанию;
 - 3) дает поручения членам комиссии в пределах своих полномочий по вопросам, входящим в компетенцию комиссии;
 - 4) приглашает для участия в заседаниях комиссии представителей населения, органов государственной власти, органов местного самоуправления города Чебоксары, общественных объединений, организаций, специалистов и экспертов;
 - 5) председательствует на заседаниях комиссии;
 - 6) организует контроль за исполнением решений комиссии;
 - 7) информирует Собрание депутатов о ходе выполнения его поручений, о рассмотренных в комиссии вопросах, а также о мерах, принятых по реализации рекомендаций комиссии;
 - 8) информирует членов комиссии о выполнении решений комиссии и рассмотрении ее рекомендаций;
 - 9) подписывает заключения комиссии и протоколы ее заседаний;
 - 10) имеет право подписи документов по вопросам, входящим в компетенцию комиссии, направляемых от имени комиссии в адрес органов государственной власти, органов местного самоуправления, организаций, должностных лиц и граждан;
 - 11) осуществляет иные полномочия, в том числе по поручению комиссии, председателя Собрания депутатов.
- 5.5. Заместитель председателя комиссии выполняет по поручению председателя комиссии отдельные его функции и замещает председателя комиссии в случае его отсутствия или невозможности осуществления своих обязанностей.
- 5.6. Секретарь комиссии осуществляет контроль за ходом выполнения утвержденной комиссией плана работы, ведением протокола заседаний за ходом голосования на заседаниях комиссии, реализации решений и поручений комиссии, выполняет поручения председателя комиссии и его заместителя.

Приложение № 4

УТВЕРЖДЕНО
решением Чебоксарского
городского Собрания депутатов
от 18 декабря 2025 года № 130

Положение о постоянной комиссии по экономической политике и инвестициям

I. Общие положения

- 1.1. Настоящее Положение определяет структуру, функции, полномочия и предметы ведения постоянной комиссии Чебоксарского городского Собрания депутатов по экономической политике и инвестициям (далее – комиссия).
- 1.2. Комиссия образуется из числа депутатов Чебоксарского городского Собрания депутатов (далее – депутаты Собрания депутатов) на основании их личных заявлений на срок полномочий Собрания депутатов соответствующего созыва.
- 1.3. Комиссия подотчетна и подконтрольна Чебоксарскому городскому Собранию депутатов (далее – Собрание депутатов) и входит в структуру Собрания депутатов.

1.4. Комиссия образуется и действует для предварительного рассмотрения и подготовки вопросов, относящихся к компетенции Собрания депутатов, для содействия выполнению принятых нормативных правовых актов Собрания депутатов и осуществления контроля за их исполнением, а также осуществления в пределах компетенции Собрания депутатов контроля исполнением администрацией города Чебоксары (территориальными, отраслевыми (функциональными) подразделениями администрации города) и должностными лицами органов местного самоуправления города Чебоксары полномочий по решению вопросов непосредственного обеспечения жизнедеятельности населения.

1.5. Комиссия состоит из председателя, заместителя, секретаря и членов комиссии.

1.6. Комиссия в своей деятельности руководствуется Конституцией Российской Федерации, Федеральным законом «Об общих принципах организации местного самоуправления в единой системе публичной власти», законодательством Российской Федерации, Конституцией Чувашской Республики, Законом Чувашской Республики «Об организации местного самоуправления в Чувашской Республике», законодательством Чувашской Республики, Уставом городского округа город Чебоксары Чувашской Республики, Положением о Чебоксарском городском Собрании депутатов, Регламентом Чебоксарского городского Собрания депутатов и настоящим Положением.

II. Функции комиссии

2.1. Подготовка проектов решений и других правовых актов Собрания депутатов по вопросам, относящимся к ведению комиссии, рассмотрение переданных ей проектов решений, подготовка по ним своих заключений.

2.2. Участие в разработке проектов планов и программ социально-экономического развития города, бюджета города по вопросам ведения комиссии, внесение по ним своих замечаний и предложений.

2.3. Подготовка по поручению Собрания депутатов, председателя Собрания депутатов или по собственной инициативе вопросов, относящихся к сфере деятельности комиссии.

2.4. Организация и проведение депутатских слушаний, круглых столов, заседаний, посвященных обсуждению актуальных проблем в сфере своей компетенции.

2.5. Разработка предложений в части совершенствования нормативной базы по вопросам непосредственного обеспечения жизнедеятельности населения, отнесенным к предметам ведения комиссии.

2.6. Рассмотрение обращений, поступивших в Собрание депутатов от органов местного самоуправления, территориального общественного самоуправления, организаций и граждан по вопросам, входящим в компетенцию комиссии.

2.7. Осуществление в пределах своей компетенции контроля за исполнением нормативных правовых актов Собрания депутатов администрацией города, структурными подразделениями администрации города, предприятиями, учреждениями, организациями и общественными объединениями, находящимися на территории города, независимо от их подчиненности и форм собственности, заслушивание по этим вопросам докладов и сообщений должностных лиц органов местного самоуправления и соответствующих руководителей.

2.8. Осуществление иных функций, которые могут быть возложены на комиссию Уставом городского округа город Чебоксары Чувашской Республики, Положением о Чебоксарском городском Собрании депутатов, Регламентом Чебоксарского городского Собрания депутатов и иными нормативно-правовыми актами Чебоксарского городского Собрания депутатов.

III. Предметы ведения комиссии

3.1. К предмету ведения комиссии относятся вопросы:

1) участия в разработке стратегии социально-экономического развития, планов и программ социально-экономического развития города Чебоксары;

2) оценки и анализа состояния экономики города Чебоксары, рассмотрения прогноза социально-экономического развития города и плана развития муниципального сектора экономики;

3) программного планирования, формирования перечня городских целевых программ, учета и контроля финансирования и реализации городских целевых программ; утверждения отчетов об их исполнении;

4) определения инвестиционной политики города Чебоксары, создания благоприятного климата для субъектов инвестиционной деятельности на территории города Чебоксары;

5) определения порядка формирования и установления цен на платные услуги для муниципальных предприятий и учреждений;

6) нормативно-правового регулирования и создания благоприятного климата для экономического развития города, развития промышленности, торговли, сферы услуг и бытового обслуживания;

7) развития внешнеэкономических отношений, налаживания межмуниципальных, межрегиональных и международных отношений;

8) определения порядка принятия решений о создании, реорганизации и ликвидации муниципальных предприятий и учреждений;

9) утверждения программы развития и поддержки малого и среднего предпринимательства, создания благоприятных условий для повышения предпринимательской активности;

10) предоставления субъектам инвестиционной деятельности льготных условий пользования землей в соответствии с действующим законодательством;

11) иные вопросы, соответствующие направлению деятельности комиссии.

3.2. К предметам ведения комиссии в рамках контроля за исполнением администрацией города Чебоксары (территориальными, отраслевыми (функциональными) подразделениями администрации города) и должностными лицами органов местного самоуправления города Чебоксары полномочий по решению вопросов непосредственного обеспечения жизнедеятельности населения, относятся вопросы:

1) создания условий для обеспечения жителей города Чебоксары услугами общественного питания, торговли и бытового обслуживания;

2) создания условий для развития местного традиционного народного художественного творчества, участие в сохранении, возрождении и развитии народных художественных промыслов в городе Чебоксары;

3) создания условий для расширения рынка сельскохозяйственной продукции, сырья и продовольствия;

4) содействия развитию малого и среднего предпринимательства;

5) защиты прав потребителей;

6) разработки и реализации инвестиционных программ и проектов, финансируемых из бюджета города Чебоксары, контроль за их исполнением;

7) исполнения решений Собрания депутатов в пределах компетенции комиссии;

8) осуществление в пределах своих полномочий контроля за исполнением органами местного самоуправления и должностными лицами местного самоуправления города Чебоксары полномочий по решению вопросов непосредственного обеспечения жизнедеятельности населения;

9) по решению вопросов непосредственного обеспечения жизнедеятельности населения в сфере экономической политики, планирования и инвестиций.

IV. Полномочия комиссии

4.1. При осуществлении своей деятельности комиссия имеет право:

1) подготавливать, предварительно рассматривать проекты решений Собрания депутатов по вопросам, относящимся к ведению комиссии, и давать по ним заключения;

2) рассматривать индивидуальные и коллективные обращения граждан, предприятий, учреждений и организаций, поступающие в Собрание депутатов по вопросам ведения комиссии;

3) получать проекты решений Собрания депутатов, решения Собрания депутатов, другие материалы, документы и необходимую информацию;

4) взаимодействовать с некоммерческими организациями;

5) вносить предложения о проведении депутатских слушаний по вопросам ведения комиссии;

- 6) вносить предложения о проведении опроса граждан для выявления мнения населения города по наиболее важным и актуальным вопросам;
 - 7) обращаться с запросом в органы местного самоуправления, к должностным лицам, а также руководителям предприятий, организаций и учреждений независимо от формы собственности с требованием о предоставлении материалов, документов и письменных заключений по вопросам непосредственного обеспечения жизнедеятельности населения, отнесенным к ведению комиссии;
 - 8) давать поручение депутату – члену комиссии, запрашивать у него информацию о выполнении данного поручения, требовать отчет о выполнении депутатом – членом комиссии депутатских обязанностей, связанных с работой комиссии;
 - 9) осуществлять контроль за исполнением принятых комиссией решений, в том числе по материалам проверок Контрольно-счетной палаты Чувашской Республики;
 - 10) осуществлять в пределах своих полномочий подготовку обращений с законодательной инициативой в Государственный Совет Чувашской Республики.
- 4.2. Комиссия вправе привлекать к своей работе специалистов, представителей органов государственной власти, органов местного самоуправления города Чебоксары и общественных организаций, приглашать на свои заседания представителей средств массовой информации и информировать избирателей о работе комиссии.
- 4.3. Комиссия по вопросам, относящимся к ее ведению, может выступать с докладами и содокладами на заседаниях Собрания депутатов.
- 4.4. Комиссия по вопросам, отнесенным к ее ведению, вправе заслушивать на своих заседаниях должностных лиц органов местного самоуправления города Чебоксары, руководителей предприятий, учреждений и организаций, находящихся на территории города независимо от форм собственности.
- 4.5. Комиссия при рассмотрении вопросов, относящихся к ее ведению, обладает иными полномочиями в соответствии с Регламентом Чебоксарского городского Собрания депутатов.

V. Основы организации деятельности комиссии

- 5.1. Порядок формирования и организации деятельности комиссии, в том числе порядок избрания на должность председателя и заместителя председателя комиссии, а также освобождения их от должности, численный состав комиссии, срок её действия, порядок проведения заседаний и принятия решений определяются Регламентом Чебоксарского городского Собрания депутатов.
- 5.2. Комиссия может проводить совместные заседания. Совместные заседания постоянных комиссий проводятся по предложению председателей комиссий в соответствии с Регламентом Чебоксарского городского Собрания депутатов.
- 5.3. Руководство деятельностью комиссии осуществляет председатель комиссии.
- 5.4. Председатель комиссии, руководя её работой:
- 1) созывает заседания комиссии как по своей инициативе, так и по инициативе большинства членов комиссии, председателя Чебоксарского городского Собрания депутатов;
 - 2) организует подготовку необходимых материалов к заседанию;
 - 3) дает поручения членам комиссии в пределах своих полномочий по вопросам, входящим в компетенцию комиссии;
 - 4) приглашает для участия в заседаниях комиссии представителей населения, органов государственной власти, органов местного самоуправления города Чебоксары, общественных объединений, организаций, специалистов и экспертов;
 - 5) председательствует на заседаниях комиссии;
 - 6) организует контроль за исполнением решений комиссии;
 - 7) информирует Собрание депутатов о ходе выполнения его поручений, о рассмотренных в комиссии вопросах, а также о мерах, принятых по реализации рекомендаций комиссии;
 - 8) информирует членов комиссии о выполнении решений комиссии и рассмотрении ее рекомендаций;
 - 9) подписывает заключения комиссии и протоколы ее заседаний;
 - 10) имеет право подписи документов по вопросам, входящим в компетенцию комиссии, направляемых от имени комиссии в адрес органов государственной власти, органов местного самоуправления, организаций, должностных лиц и граждан;
 - 11) осуществляет иные полномочия, в том числе по поручению комиссии, председателя Собрания депутатов.
- 5.5. Заместитель председателя комиссии выполняет по поручению председателя комиссии отдельные его функции и замещает председателя комиссии в случае его отсутствия или невозможности осуществления своих обязанностей.
- 5.6. Секретарь комиссии осуществляет контроль за ходом выполнения утвержденного комиссией плана работы, ведением протокола заседаний за ходом голосования на заседаниях комиссии, реализации решений и поручений комиссии, выполняет поручения председателя комиссии и его заместителя.

Приложение № 5

УТВЕРЖДЕНО
решением Чебоксарского
городского Собрания депутатов
от 18 декабря 2025 года № 130

Положение о постоянной комиссии по вопросам местного самоуправления

I. Общие положения

- 1.1. Настоящее Положение определяет структуру, функции, полномочия и предметы ведения постоянной комиссии Чебоксарского городского Собрания депутатов по вопросам местного самоуправления (далее – комиссия).
- 1.2. Комиссия образуется из числа депутатов Чебоксарского городского Собрания депутатов (далее – депутаты Собрания депутатов) на основании их личных заявлений на срок полномочий Собрания депутатов соответствующего созыва.
- 1.3. Комиссия подотчетна и подконтрольна Чебоксарскому городскому Собранию депутатов (далее – Собрание депутатов) и входит в структуру Собрания депутатов.
- 1.4. Комиссия образуется и действует для предварительного рассмотрения и подготовки вопросов, относящихся к компетенции Собрания депутатов, для содействия выполнению принятых нормативных правовых актов Собрания депутатов и осуществления контроля за их исполнением, а также осуществления в пределах компетенции Собрания депутатов контроля за исполнением администрацией города Чебоксары (территориальными, отраслевыми (функциональными) подразделениями администрации города) и должностными лицами органов местного самоуправления города Чебоксары полномочий по решению вопросов непосредственного обеспечения жизнедеятельности населения.
- 1.5. Комиссия состоит из председателя, заместителя, секретаря и членов комиссии.
- 1.6. Комиссия в своей деятельности руководствуется Конституцией Российской Федерации, Федеральным законом «Об общих принципах организации местного самоуправления в единой системе публичной власти», законодательством Российской Федерации, Конституцией Чувашской Республики, Законом Чувашской Республики «Об организации местного самоуправления в Чувашской Республике», законодательством Чувашской Республики, Уставом городского округа город Чебоксары Чувашской Республики, Положением о Чебоксарском городском Собрании депутатов, Регламентом Чебоксарского городского Собрания депутатов и настоящим Положением.

II. Функции комиссии

- 2.1. Подготовка проектов решений и других правовых актов Собрания депутатов по вопросам, относящимся к ведению комиссии, рассмотрение переданных ей проектов решений, подготовка по ним своих заключений.
- 2.2. Участие в разработке проектов планов и программ социально-экономического развития города, бюджета города по вопросам ведения комиссии, внесение по ним своих замечаний и предложений.
- 2.3. Подготовка по поручению Собрания депутатов, председателя Собрания депутатов или по собственной инициативе вопросов, относящихся к сфере деятельности комиссии.
- 2.4. Организация и проведение депутатских слушаний, круглых столов, заседаний, посвященных обсуждению актуальных проблем в сфере своей компетенции.
- 2.5. Разработка предложений в части совершенствования нормативной базы по вопросам непосредственного обеспечения жизнедеятельности населения, отнесенным к предметам ведения комиссии.
- 2.6. Рассмотрение обращений, поступивших в Собрание депутатов от органов местного самоуправления, территориального общественного самоуправления, организаций и граждан по вопросам, входящим в компетенцию комиссии.
- 2.7. Осуществление в пределах своей компетенции контроля за исполнением нормативных правовых актов Собрания депутатов администрацией города, структурными подразделениями администрации города, предприятиями, учреждениями, организациями и общественными объединениями, находящимися на территории города, независимо от их подчиненности и форм собственности, заслушивание по этим вопросам докладов и сообщений должностных лиц органов местного самоуправления и соответствующих руководителей.
- 2.8. Осуществление иных функций, которые могут быть возложены на комиссию Уставом городского округа города Чебоксары Чувашской Республики, Положением о Чебоксарском городском Собрании депутатов, Регламентом Чебоксарского городского Собрания депутатов и иными нормативно-правовыми актами Чебоксарского городского Собрания депутатов.

III. Предметы ведения комиссии

- 3.1. К предмету ведения комиссии относятся вопросы:
 - 1) принятия и внесения изменений в Устав городского округа город Чебоксары Чувашской Республики;
 - 2) нормативно-правового обеспечения развития местного самоуправления;
 - 3) утверждение структуры органов местного самоуправления города Чебоксары, внесение в нее изменений и дополнений;
 - 4) определения порядка материально-технического и организационного обеспечения деятельности органов местного самоуправления;
 - 5) осуществления контроля за исполнением бюджета в пределах компетенции постоянной комиссии;
 - 6) определения порядка участия города в организациях межмуниципального сотрудничества;
 - 7) правового регулирования муниципальной службы;
 - 8) правотворческой инициативы граждан, осуществления права законодательной инициативы в Государственном Совете Чувашской Республики;
 - 9) инициирования проведения публичных слушаний, опросов;
 - 10) назначения и проведения местного референдума и собраний граждан;
 - 11) назначения муниципальных выборов;
 - 12) назначения голосования по вопросам изменения границ городского округа, преобразования городского округа;
 - 13) установления границ территориального общественного самоуправления городского округа;
 - 14) создания административных комиссий для рассмотрения дел об административных правонарушениях в соответствии с административно-территориальным устройством города Чебоксары;
 - 15) подготовки, переподготовки и повышения квалификации выборных должностных лиц местного самоуправления города Чебоксары, членов выборных органов местного самоуправления города Чебоксары, депутатов Собрания депутатов, а также профессиональной подготовки, переподготовки и повышения квалификации муниципальных служащих;
 - 16) учреждения печатного средства массовой информации и (или) сетевого издания для обнародования муниципальных правовых актов города Чебоксары, доведения до сведения жителей города Чебоксары официальной информации;
 - 17) установления официальных символов города Чебоксары и порядка их использования, учреждения наград и званий городского округа;
 - 18) иные вопросы, соответствующие направлению деятельности комиссии.
- 3.2. К предметам ведения комиссии в рамках контроля за исполнением администрацией города Чебоксары (территориальными, отраслевыми (функциональными) подразделениями администрации города) и должностными лицами органов местного самоуправления города Чебоксары полномочий по решению вопросов непосредственного обеспечения жизнедеятельности населения относятся вопросы:
 - 1) реализации прав граждан на непосредственное осуществление местного самоуправления (местные выборы, референдум, отзыв депутатов, главы города, правотворческая инициатива, опрос граждан, публичные слушания и т.д.);
 - 2) развития территориального общественного самоуправления на территории города и взаимодействия с органами территориального общественного самоуправления;
 - 3) разграничения компетенции между органами местного самоуправления города, совершенствования структуры органов местного самоуправления города Чебоксары в рамках действующего законодательства;
 - 4) награждения и поощрения лиц и организаций за заслуги перед городом Чебоксары;
 - 5) формирования и содержания муниципального архива;
 - 6) административно-территориального устройства города Чебоксары;
 - 7) обеспечения законности, охраны общественного порядка, пожарной безопасности, гражданской обороны, прав граждан на территории города Чебоксары;
 - 8) профилактики терроризма и экстремизма, а также минимизации и (или) ликвидации проявлений терроризма и экстремизма в границах города Чебоксары;
 - 9) участия в предупреждении последствий чрезвычайных ситуаций в границах города Чебоксары;
 - 10) организации охраны общественного порядка на территории города Чебоксары муниципальными органами внутренних дел;
 - 11) создания условий для деятельности добровольных формирований населения по охране общественного порядка;
 - 12) борьбы с алкоголизмом и наркоманией на территории города Чебоксары;
 - 13) взаимодействия с общественными организациями и средствами массовой информации;
 - 14) формирования информационной политики города Чебоксары;
 - 15) по решению вопросов непосредственного обеспечения жизнедеятельности населения в сфере организации местного самоуправления.

IV. Полномочия комиссии

- 4.1. При осуществлении своей деятельности комиссия имеет право:
 - 1) подготавливать, предварительно рассматривать проекты решений Собрания депутатов по вопросам, относящимся к ведению комиссии, и давать по ним заключения;
 - 2) рассматривать индивидуальные и коллективные обращения граждан, предприятий, учреждений и организаций, поступающие в Собрание депутатов по вопросам ведения комиссии;
 - 3) получать проекты решений Собрания депутатов, решения Собрания депутатов, другие материалы, документы и необходимую информацию;
 - 4) взаимодействовать с некоммерческими организациями;
 - 5) вносить предложения о проведении депутатских слушаний по вопросам ведения комиссии;
 - 6) вносить предложения о проведении опроса граждан для выявления мнения населения города по наиболее важным и актуальным вопросам;

7) обращаться с запросом в органы местного самоуправления, к должностным лицам, а также руководителям предприятий, организаций и учреждений независимо от формы собственности с требованием о предоставлении материалов, документов и письменных заключений по вопросам непосредственного обеспечения жизнедеятельности населения, отнесенным к ведению комиссии;

8) давать поручение депутату – члену комиссии, запрашивать у него информацию о выполнении данного поручения, требовать отчет о выполнении депутатом – членом комиссии депутатских обязанностей, связанных с работой комиссии;

9) осуществлять контроль за исполнением принятых комиссией решений, в том числе по материалам проверок Контрольно-счетной палаты Чувашской Республики;

10) осуществлять в пределах своих полномочий подготовку обращений с законодательной инициативой в Государственный Совет Чувашской Республики.

4.2. Комиссия вправе привлекать к своей работе специалистов, представителей органов государственной власти, органов местного самоуправления города Чебоксары и общественных организаций, приглашать на свои заседания представителей средств массовой информации и информировать избирателей о работе комиссии.

4.3. Комиссия по вопросам, относящимся к ее ведению, может выступать с докладами и содокладами на заседаниях Собрания депутатов.

4.4. Комиссия по вопросам, отнесенным к ее ведению, вправе заслушивать на своих заседаниях должностных лиц органов местного самоуправления города Чебоксары, руководителей предприятий, учреждений и организаций, находящихся на территории города независимо от форм собственности.

4.5. Комиссия при рассмотрении вопросов, относящихся к ее ведению, обладает иными полномочиями в соответствии с Регламентом Чебоксарского городского Собрания депутатов.

V. Основы организации деятельности комиссии

5.1. Порядок формирования и организации деятельности комиссии, в том числе порядок избрания на должность председателя и заместителя председателя комиссии, а также освобождения их от должности, численный состав комиссии, срок ее действия, порядок проведения заседаний и принятия решений определяются Регламентом Чебоксарского городского Собрания депутатов.

5.2. Комиссия может проводить совместные заседания. Совместные заседания постоянных комиссий проводятся по предложению председателей комиссий в соответствии с Регламентом Чебоксарского городского Собрания депутатов.

5.3. Руководство деятельностью комиссии осуществляет председатель комиссии.

5.4. Председатель комиссии, руководя её работой:

1) созывает заседания комиссии как по своей инициативе, так и по инициативе большинства членов комиссии, председателя Чебоксарского городского Собрания депутатов;

2) организует подготовку необходимых материалов к заседанию;

3) дает поручения членам комиссии в пределах своих полномочий по вопросам, входящим в компетенцию комиссии;

4) приглашает для участия в заседаниях комиссии представителей населения, органов государственной власти, органов местного самоуправления города Чебоксары, общественных объединений, организаций, специалистов и экспертов;

5) председательствует на заседаниях комиссии;

6) организует контроль за исполнением решений комиссии;

7) информирует Собрание депутатов о ходе выполнения его поручений, о рассмотренных в комиссии вопросах, а также о мерах, принятых по реализации рекомендаций комиссии;

8) информирует членов комиссии о выполнении решений комиссии и рассмотрении ее рекомендаций;

9) подписывает заключения комиссии и протоколы ее заседаний;

10) имеет право подписи документов по вопросам, входящим в компетенцию комиссии, направляемых от имени комиссии в адрес органов государственной власти, органов местного самоуправления, организаций, должностных лиц и граждан;

11) осуществляет иные полномочия, в том числе по поручению комиссии, председателя Собрания депутатов.

5.5. Заместитель председателя комиссии выполняет по поручению председателя комиссии отдельные его функции и замещает председателя комиссии в случае его отсутствия или невозможности осуществления своих обязанностей.

5.6. Секретарь комиссии осуществляет контроль за ходом выполнения утвержденного комиссией плана работы, ведением протокола заседаний за ходом голосования на заседаниях комиссии, реализации решений и поручений комиссии, выполняет поручения председателя комиссии и его заместителя.

Приложение № 6

УТВЕРЖДЕНО
решением Чебоксарского
городского Собрания депутатов
от 18 декабря 2025 года № 130

Положение о постоянной комиссии по социальному развитию

I. Общие положения

1.1. Настоящее Положение определяет структуру, функции, полномочия и предметы ведения постоянной комиссии Чебоксарского городского Собрания депутатов по социальному развитию (далее – комиссия).

1.2. Комиссия образуется из числа депутатов Чебоксарского городского Собрания депутатов (далее – депутаты Собрания депутатов) на основании их личных заявлений на срок полномочий Собрания депутатов соответствующего созыва.

1.3. Комиссия подотчетна и подконтрольна Чебоксарскому городскому Собранию депутатов (далее – Собрание депутатов) и входит в структуру Собрания депутатов.

1.4. Комиссия образуется и действует для предварительного рассмотрения и подготовки вопросов, относящихся к компетенции Собрания депутатов, для содействия выполнению принятых нормативных правовых актов Собрания депутатов и осуществления контроля за их исполнением, а также осуществления в пределах компетенции Собрания депутатов контроля за исполнением администрацией города Чебоксары (территориальными, отраслевыми (функциональными) подразделениями администрации города) и должностными лицами органов местного самоуправления города Чебоксары полномочий по решению вопросов непосредственного обеспечения жизнедеятельности населения.

1.5. Комиссия состоит из председателя, заместителя, секретаря и членов комиссии.

1.6. Комиссия в своей деятельности руководствуется Конституцией Российской Федерации, Федеральным законом «Об общих принципах организации местного самоуправления в единой системе публичной власти», законодательством Российской Федерации, Конституцией Чувашской Республики, Законом Чувашской Республики «Об организации местного самоуправления в Чувашской Республике», законодательством Чувашской Республики, Уставом городского округа город Чебоксары Чувашской Республики, Положением о Чебоксарском городском Собрании депутатов, Регламентом Чебоксарского городского Собрания депутатов и настоящим Положением.

II. Функции комиссии

2.1. Подготовка проектов решений и других правовых актов Собрания депутатов по вопросам, относящимся к ведению комиссии, рассмотрение переданных ей проектов решений, подготовка по ним своих заключений.

2.2. Участие в разработке проектов планов и программ социально-экономического развития города, бюджета города по вопросам ведения комиссии, внесение по ним своих замечаний и предложений.

2.3. Подготовка по поручению Собрания депутатов, председателя Собрания депутатов или по собственной инициативе вопросов, относящихся к сфере деятельности комиссии.

2.4. Организация и проведение депутатских слушаний, круглых столов, заседаний, посвященных обсуждению актуальных проблем в сфере своей компетенции.

2.5. Разработка предложений в части совершенствования нормативной базы по вопросам непосредственного обеспечения жизнедеятельности населения, отнесенным к предметам ведения комиссии.

2.6. Рассмотрение обращений, поступивших в Собрание депутатов от органов местного самоуправления, территориального общественного самоуправления, организаций и граждан по вопросам, входящим в компетенцию комиссии.

2.7. Осуществление в пределах своей компетенции контроля за выполнением нормативных правовых актов Собрания депутатов администрацией города, структурными подразделениями администрации города предприятиями, учреждениями, организациями и общественными объединениями, находящимися на территории города, независимо от их подчиненности и форм собственности, заслушивание по этим вопросам докладов и сообщений должностных лиц органов местного самоуправления и соответствующих руководителей.

2.8. Осуществление иных функций, которые могут быть возложены на комиссию Уставом городского округа город Чебоксары Чувашской Республики, Положением о Чебоксарском городском Собрании депутатов, Регламентом Чебоксарского городского Собрания депутатов и иными нормативно-правовыми актами Чебоксарского городского Собрания депутатов.

III. Предметы ведения комиссии

3.1. К предмету ведения комиссии относятся вопросы:

1) начального, основного и среднего (полного) общего образования, дополнительного и дошкольного образования;

2) организации летнего отдыха детей;

3) рассмотрения и принятия планов и программ развития (ведомственных и долгосрочных целевых программ) города, утверждения отчетов об их исполнении;

5) организации предоставления дополнительного образования детям (за исключением предоставления дополнительного образования детям в учреждениях регионального значения) и общедоступного бесплатного дошкольного образования на территории города Чебоксары;

6) иные вопросы, соответствующие направлению деятельности комиссии.

3.2. К предметам ведения комиссии в рамках контроля за исполнением администрацией города Чебоксары (территориальными, отраслевыми (функциональными) подразделениями администрации города) и должностными лицами органов местного самоуправления города Чебоксары полномочий по решению вопросов непосредственного обеспечения жизнедеятельности населения относятся вопросы:

1) организации отдыха детей в каникулярное время;

2) создания, реорганизации и ликвидации муниципальных образовательных учреждений, муниципальных организаций культуры;

3) обеспечения содержания зданий и сооружений муниципальных образовательных учреждений, обустройства прилегающих к ним территорий;

4) создания условий для массового отдыха жителей города Чебоксары;

5) создания условий для организации досуга и обеспечения жителей города Чебоксары услугами организаций культуры;

6) организации библиотечного обслуживания населения, комплектования и обеспечения сохранности библиотечных фондов библиотек города Чебоксары;

7) сохранения, использования и популяризации объектов культурного наследия (памятников истории и культуры), находящихся в собственности города Чебоксары, охрана объектов культурного наследия (памятников истории и культуры) местного (муниципального) значения, расположенных на территории города Чебоксары;

8) социальной поддержки населения города Чебоксары в пределах компетенции органов местного самоуправления;

9) организации предоставления общедоступного и бесплатного начального общего, основного общего, среднего (полного) общего образования по основным общеобразовательным программам за исключением полномочий по финансовому обеспечению образовательного процесса, отнесенных к полномочиям органов государственной власти Чувашской Республики;

10) обеспечения малоимущих граждан, проживающих в городе и нуждающихся в улучшении жилищных условий, жилыми помещениями в соответствии с жилищным законодательством;

11) создания условий для развития туризма;

12) осуществления мероприятий по обеспечению безопасности людей на водных объектах, охране их жизни и здоровья;

13) утверждения отчетов об исполнении планов и программ развития города Чебоксары;

14) оказания содействия в реализации мероприятий в сфере межнациональных отношений на территории города Чебоксары;

15) по решению вопросов непосредственного обеспечения жизнедеятельности населения в сфере социального развития, образования, здравоохранения.

IV. Полномочия комиссии

4.1. При осуществлении своей деятельности комиссия имеет право:

1) подготавливать, предварительно рассматривать проекты решений Собрания депутатов по вопросам, относящимся к ведению комиссии, и давать по ним заключения;

2) рассматривать индивидуальные и коллективные обращения граждан, предприятий, учреждений и организаций, поступающие в Собрание депутатов по вопросам ведения комиссии;

3) получать проекты решений Собрания депутатов, решения Собрания депутатов, другие материалы, документы и необходимую информацию;

4) взаимодействовать с общественными и некоммерческими организациями;

5) вносить предложения о проведении депутатских слушаний по вопросам ведения комиссии;

6) вносить предложения о проведении опроса граждан для выявления мнения населения города по наиболее важным и актуальным вопросам;

7) обращаться с запросом в органы местного самоуправления, к должностным лицам, а также руководителям предприятий, организаций и учреждений независимо от формы собственности с требованием о предоставлении материалов, документов и письменных заключений по вопросам местного значения, отнесенным к ведению комиссии;

8) давать поручение депутату – члену комиссии, запрашивать у него информацию о выполнении данного поручения, требовать отчет о выполнении депутатом – членом комиссии депутатских обязанностей, связанных с работой комиссии;

9) осуществлять контроль за исполнением принятых комиссией решений, в том числе по материалам проверок Контрольно-счетной палаты Чувашской Республики;

10) осуществлять в пределах своих полномочий подготовку обращений с законодательной инициативой в Государственный Совет Чувашской Республики.

4.2. Комиссия вправе привлекать к своей работе специалистов, представителей органов государственной власти, органов местного самоуправления города Чебоксары и общественных организаций, приглашать на свои заседания представителей средств массовой информации и информировать избирателей о работе комиссии.

4.3. Комиссия по вопросам, относящимся к ее ведению, может выступать с докладами и содокладами на заседаниях Собрания депутатов.

4.4. Комиссия по вопросам, отнесенным к ее ведению, вправе заслушивать на своих заседаниях должностных лиц органов местного самоуправления города Чебоксары, руководителей предприятий, учреждений и организаций, находящихся на территории города независимо от форм собственности.

4.5. Комиссия при рассмотрении вопросов, относящихся к ее ведению, обладает иными полномочиями в соответствии с Регламентом Чебоксарского городского Собрания депутатов.

V. Основы организации деятельности комиссии

5.1. Порядок формирования и организации деятельности комиссии, в том числе порядок избрания на должность председателя и заместителя председателя комиссии, а также освобождения их от должности, численный состав комиссии, срок её действия, порядок проведения заседаний и принятия решений определяются Регламентом Чебоксарского городского Собрания депутатов.

5.2. Комиссия может проводить совместные заседания. Совместные заседания постоянных комиссий проводятся по предложению председателей комиссий в соответствии с Регламентом Чебоксарского городского Собрания депутатов.

5.3. Руководство деятельностью комиссии осуществляет председатель комиссии.

5.4. Председатель комиссии, руководя её работой:

1) созывает заседания комиссии как по своей инициативе, так и по инициативе большинства членов комиссии, председателя Чебоксарского городского Собрания депутатов;

2) организует подготовку необходимых материалов к заседанию;

3) дает поручения членам комиссии в пределах своих полномочий по вопросам, входящим в компетенцию комиссии;

4) приглашает для участия в заседаниях комиссии представителей населения, органов государственной власти, органов местного самоуправления города Чебоксары, общественных объединений, организаций, специалистов и экспертов;

5) председательствует на заседаниях комиссии;

6) организует контроль за исполнением решений комиссии;

7) информирует Собрание депутатов о ходе выполнения его поручений, о рассмотренных в комиссии вопросах, а также о мерах, принятых по реализации рекомендаций комиссии;

8) информирует членов комиссии о выполнении решений комиссии и рассмотрении ее рекомендаций;

9) подписывает заключения комиссии и протоколы ее заседаний;

10) имеет право подписи документов по вопросам, входящим в компетенцию комиссии, направляемых от имени комиссии в адрес органов государственной власти, органов местного самоуправления, организаций, должностных лиц и граждан;

11) осуществляет иные полномочия, в том числе по поручению комиссии, председателя Собрания депутатов.

5.5. Заместитель председателя комиссии выполняет по поручению председателя комиссии отдельные его функции и замещает председателя комиссии в случае его отсутствия или невозможности осуществления своих обязанностей.

5.6. Секретарь комиссии осуществляет контроль за ходом выполнения утвержденного комиссией плана работы, ведением протокола заседаний за ходом голосования на заседаниях комиссии, реализации решений и поручений комиссии, выполняет поручения председателя комиссии и его заместителя.

Приложение № 7

УТВЕРЖДЕНО
решением Чебоксарского
городского Собрания депутатов
от 18 декабря 2025 года № 130

Положение о постоянной комиссии по делам молодежи и спорта

I. Общие положения

1.1. Настоящее Положение определяет структуру, функции, полномочия и предметы ведения постоянной комиссии Чебоксарского городского Собрания депутатов по делам молодежи и спорта (далее – комиссия).

1.2. Комиссия образуется из числа депутатов Чебоксарского городского Собрания депутатов (далее – депутаты Собрания депутатов) на основании их личных заявлений на срок полномочий Собрания депутатов соответствующего созыва.

1.3. Комиссия подотчетна и подконтрольна Чебоксарскому городскому Собранию депутатов (далее – Собрание депутатов) и входит в структуру Собрания депутатов.

1.4. Комиссия образуется и действует для предварительного рассмотрения и подготовки вопросов, относящихся к компетенции Собрания депутатов, для содействия выполнению принятых нормативных правовых актов Собрания депутатов и осуществления контроля за их исполнением, а также осуществления в пределах компетенции Собрания депутатов контроля за исполнением администрацией города Чебоксары (территориальными, отраслевыми (функциональными) подразделениями администрации города) и должностными лицами органов местного самоуправления города Чебоксары полномочий по решению вопросов непосредственного обеспечения жизнедеятельности населения.

1.5. Комиссия состоит из председателя, заместителя, секретаря и членов комиссии.

1.6. Комиссия в своей деятельности руководствуется Конституцией Российской Федерации, Федеральным законом «Об общих принципах организации местного самоуправления в единой системе публичной власти», законодательством Российской Федерации, Конституцией Чувашской Республики, Законом Чувашской Республики «Об организации местного самоуправления в Чувашской Республике», законодательством Чувашской Республики, Уставом городского округа город Чебоксары Чувашской Республики, Положением о Чебоксарском городском Собрании депутатов, Регламентом Чебоксарского городского Собрания депутатов и настоящим Положением.

II. Функции комиссии

2.1. Подготовка проектов решений и других правовых актов Собрания депутатов по вопросам, относящимся к ведению комиссии, рассмотрение переданных ей проектов решений, подготовка по ним своих заключений.

2.2. Участие в разработке проектов планов и программ социально-экономического развития города, бюджета города по вопросам ведения комиссии, внесение по ним своих замечаний и предложений.

2.3. Подготовка по поручению Собрания депутатов, председателя Собрания депутатов или по собственной инициативе вопросов, относящихся к сфере деятельности комиссии.

2.4. Организация и проведение депутатских слушаний, круглых столов, заседаний, посвященных обсуждению актуальных проблем в сфере своей компетенции.

2.5. Разработка предложений в части совершенствования нормативной базы по вопросам непосредственного обеспечения жизнедеятельности населения, отнесенным к предметам ведения комиссии.

2.6. Рассмотрение обращений, поступивших в Собрание депутатов от органов местного самоуправления, территориального общественного самоуправления, организаций и граждан по вопросам, входящим в компетенцию комиссии.

2.7. Осуществление в пределах своей компетенции контроля за выполнением нормативных правовых актов Собрания депутатов администрацией города, структурными подразделениями администрации города предприятиями, учреждениями, организациями и общественными объединениями, находящимися на территории города, независимо от их подчиненности и форм собственности, заслушивание по этим вопросам докладов и сообщений должностных лиц органов местного самоуправления и соответствующих руководителей.

2.8. Осуществление иных функций, которые могут быть возложены на комиссию Уставом городского округа город Чебоксары Чувашской Республики, Положением о Чебоксарском городском Собрании депутатов, Регламентом Чебоксарского городского Собрания депутатов и иными нормативно-правовыми актами Чебоксарского городского Собрания депутатов.

III. Предметы ведения комиссии

3.1. К предмету ведения комиссии относятся вопросы:

1) реализации мер, направленных на создание условий для вовлечения молодежи в активную социальную практику, формирования активной гражданской позиции молодежи;

2) разработки и осуществления совместно с заинтересованными органами исполнительной власти Чувашской Республики, органами местного самоуправления города Чебоксары мер по обеспечению защиты прав и законных интересов молодых граждан, созданию условий для решения их социальных, материальных и жилищных проблем, организации обучения, занятости и отдыха молодежи, а также по формированию здорового образа жизни;

3) иные вопросы, соответствующие направлению деятельности комиссии.

3.2. К предметам ведения комиссии в рамках контроля за исполнением администрацией города Чебоксары (территориальными, отраслевыми (функциональными) подразделениями администрации города) и должностными лицами органов местного самоуправления города Чебоксары полномочий по решению вопросов непосредственного обеспечения жизнедеятельности населения относятся вопросы:

1) создания, реорганизации и ликвидации муниципальных организаций спорта;

2) участия в разработке проектов нормативных правовых актов по вопросам молодежной политики, физической культуры и спорта;

3) осуществления контроля за исполнением муниципальных программ и мероприятий в сфере молодежной политики и спорта;

4) участия в разработке и реализации мероприятий по защите прав и социальных гарантий работников в сфере молодежной политики;

5) участия совместно с органами исполнительной власти Чувашской Республики, органами местного самоуправления города Чебоксары в организации физкультурно-оздоровительной работы с молодежью, воспитании гражданственности и патриотизма и формировании здорового образа жизни;

6) участия в реализации и разработке муниципальных программ, направленных на решение проблем молодежи;

7) поддержки организаторам добровольческой (волонтерской) деятельности, добровольческим (волонтерским) организациям, в том числе в их взаимодействии с муниципальными учреждениями и иными организациями, социально ориентированным некоммерческим организациям, муниципальным учреждениям, обеспечивающим оказание организационной, информационной, методической и иной поддержки добровольцам (волонтерам), организаторам добровольческой (волонтерской) деятельности и добровольческим (волонтерским) организациям при проведении мероприятий в сфере молодежной политики;

8) участия в реализации мер, направленных на популяризацию добровольческой (волонтерской) деятельности и в формировании координационных и совещательных органов в сфере добровольчества (волонтерства);

9) организации досуга молодежи;

10) организации занятости студенческой молодежи в каникулярное время;

11) поддержки и развитие молодежных инициатив;

12) оказания содействия в реализации мероприятий в сфере физической культуры на территории города Чебоксары;

13) взаимодействия с Молодежным парламентом города Чебоксары при Чебоксарском городском Собрании депутатов;

14) взаимодействия с молодежными общественными организациями и объединениями.

IV. Полномочия комиссии

4.1. При осуществлении своей деятельности комиссия имеет право:

1) подготавливать, предварительно рассматривать проекты решений Собрания депутатов по вопросам, относящимся к ведению комиссии, и давать по ним заключения;

2) рассматривать индивидуальные и коллективные обращения граждан, предприятий, учреждений и организаций, поступающие в Собрание депутатов по вопросам ведения комиссии;

3) получать проекты решений Собрания депутатов, решения Собрания депутатов, другие материалы, документы и необходимую информацию;

4) взаимодействовать с общественными и некоммерческими организациями;

5) вносить предложения о проведении депутатских слушаний по вопросам ведения комиссии;

6) вносить предложения о проведении опроса граждан для выявления мнения населения города по наиболее важным и актуальным вопросам;

7) обращаться с запросом в органы местного самоуправления, к должностным лицам, а также руководителям предприятий, организаций и учреждений независимо от формы собственности с требованием о предоставлении материалов, документов и письменных заключений по вопросам непосредственного обеспечения жизнедеятельности населения, отнесенным к ведению комиссии;

8) давать поручение депутату – члену комиссии, запрашивать у него информацию о выполнении данного поручения, требовать отчет о выполнении депутатом – членом комиссии депутатских обязанностей, связанных с работой комиссии;

9) осуществлять контроль за исполнением принятых комиссией решений, в том числе по материалам проверок Контрольно-счетной палаты Чувашской Республики;

10) осуществлять в пределах своих полномочий подготовку обращений с законодательной инициативой в Государственный Совет Чувашской Республики.

4.2. Комиссия вправе привлекать к своей работе специалистов, представителей органов государственной власти, органов местного самоуправления города Чебоксары и общественных организаций, приглашать на свои заседания представителей средств массовой информации и информировать избирателей о работе комиссии.

4.3. Комиссия по вопросам, относящимся к ее ведению, может выступать с докладами и содокладами на заседаниях Собрания депутатов.

4.4. Комиссия по вопросам, отнесенным к ее ведению, вправе заслушивать на своих заседаниях должностных лиц органов местного самоуправления города Чебоксары, руководителей предприятий, учреждений и организаций, находящихся на территории города независимо от форм собственности.

4.5. Комиссия при рассмотрении вопросов, относящихся к ее ведению, обладает иными полномочиями в соответствии с Регламентом Чебоксарского городского Собрания депутатов.

V. Основы организации деятельности комиссии

5.1. Порядок формирования и организации деятельности комиссии, в том числе порядок избрания на должность председателя и заместителя председателя комиссии, а также освобождения их от должности, численный состав комиссии, срок её действия, порядок проведения заседаний и принятия решений определяются Регламентом Чебоксарского городского Собрания депутатов.

5.2. Комиссия может проводить совместные заседания. Совместные заседания постоянных комиссий проводятся по предложению председателей комиссий в соответствии с Регламентом Чебоксарского городского Собрания депутатов.

5.3. Руководство деятельностью комиссии осуществляет председатель комиссии.

5.4. Председатель комиссии, руководя её работой:

1) созывает заседания комиссии как по своей инициативе, так и по инициативе большинства членов комиссии, председателя Чебоксарского городского Собрания депутатов;

2) организует подготовку необходимых материалов к заседанию;

3) дает поручения членам комиссии в пределах своих полномочий по вопросам, входящим в компетенцию комиссии;

4) приглашает для участия в заседаниях комиссии представителей населения, органов государственной власти, органов местного самоуправления города Чебоксары, общественных объединений, организаций, специалистов и экспертов;

5) председательствует на заседаниях комиссии;

- 6) организует контроль за исполнением решений комиссии;
- 7) информирует Собрание депутатов о ходе выполнения его поручений, о рассмотренных в комиссии вопросах, а также о мерах, принятых по реализации рекомендаций комиссии;
- 8) информирует членов комиссии о выполнении решений комиссии и рассмотрении ее рекомендаций;
- 9) подписывает заключения комиссии и протоколы ее заседаний;
- 10) имеет право подписи документов по вопросам, входящим в компетенцию комиссии, направляемых от имени комиссии в адрес органов государственной власти, органов местного самоуправления, организаций, должностных лиц и граждан;
- 11) осуществляет иные полномочия, в том числе по поручению комиссии, председателя Собрания депутатов.
- 5.5. Заместитель председателя комиссии выполняет по поручению председателя комиссии отдельные его функции и замещает председателя комиссии в случае его отсутствия или невозможности осуществления своих обязанностей.
- 5.6. Секретарь комиссии осуществляет контроль за ходом выполнения утвержденного комиссией плана работы, ведением протокола заседаний за ходом голосования на заседаниях комиссии, реализации решений и поручений комиссии, выполняет поручения председателя комиссии и его заместителя.

Муниципальное образование города Чебоксары
РЕШЕНИЕ

Чебоксарского городского Собрания депутатов
18 декабря 2025 года № 131

**О внесении изменений в составы постоянных комиссий
Чебоксарского городского Собрания депутатов восьмого созыва,
утвержденные решением Чебоксарского городского Собрания
депутатов от 10 октября 2025 года № 8**

На основании личных заявлений депутатов Чебоксарского городского Собрания депутатов восьмого созыва С.А. Стрижкина, А.О Ильина
Чебоксарское городское Собрание депутатов
Р Е Ш И Л О:

1. Внести в составы постоянных комиссий Чебоксарского городского Собрания депутатов, утвержденные решением Чебоксарского городского Собрания депутатов от 10 октября 2025 года № 8, следующие изменения:

1) ввести в состав постоянной комиссии Чебоксарского городского Собрания депутатов по бюджету Стрижкина Сергея Алексеевича, депутата Чебоксарского городского Собрания депутатов восьмого созыва;

2) ввести в состав постоянной комиссии Чебоксарского городского Собрания депутатов по городскому хозяйству и экологии Ильина Алексея Олеговича, депутата Чебоксарского городского Собрания депутатов восьмого созыва.

2. Изменить соответствующим образом численный состав постоянных комиссий Чебоксарского городского Собрания депутатов по бюджету, по городскому хозяйству и экологии, утвержденные решением Чебоксарского городского Собрания депутатов от 10 октября 2025 года № 8 «О составах постоянных комиссий Чебоксарского городского Собрания депутатов восьмого созыва».

3. Настоящее решение вступает в силу со дня его официального опубликования.

4. Опубликовать настоящее решение в Вестнике органов местного самоуправления города Чебоксары и разместить на официальном сайте города Чебоксары в информационно-телекоммуникационной сети Интернет.

5. Контроль за исполнением настоящего решения возложить на постоянную комиссию Чебоксарского городского Собрания депутатов по вопросам местного самоуправления (Н.Ю. Евсюкова).

Председатель Чебоксарского
городского Собрания депутатов

В.А. Доброхотов

Полная версия решения размещена на сайте Чебоксарского городского Собрания депутатов по ссылке: https://chgsd.cap.ru/doc/2025/12/18/meeting_decision-131

Муниципальное образование города Чебоксары
РЕШЕНИЕ

Чебоксарского городского Собрания депутатов
18 декабря 2025 года № 132

**О Совете старейшин при Чебоксарском городском Собрании
депутатов восьмого созыва**

В соответствии с Положением о Совете старейшин при Чебоксарском городском Собрании депутатов, утвержденным решением Чебоксарского городского Собрания депутатов от 25 февраля 2010 года № 1578,

Чебоксарское городское Собрание депутатов

Р Е Ш И Л О:

1. Сформировать Совет старейшин при Чебоксарском городском Собрании депутатов восьмого созыва из 8 человек.

2. Утвердить состав Совета старейшин при Чебоксарском городском Собрании депутатов восьмого созыва (прилагается).

3. Признать утратившим силу решения Чебоксарского городского Собрания депутатов:

от 24 декабря 2020 года № 101 «О Совете старейшин при Чебоксарском городском Собрании депутатов седьмого созыва»;

от 19 октября 2021 года № 522 «О внесении изменения в состав Совета старейшин при Чебоксарском городском Собрании депутатов седьмого созыва, утвержденный решением Чебоксарского городского Собрания депутатов от 24 декабря 2020 года № 101»;

от 5 марта 2024 года № 1547 «О внесении изменений в состав Совета старейшин при Чебоксарском городском Собрании депутатов седьмого созыва, утвержденный решением Чебоксарского городского Собрания депутатов от 24 декабря 2020 года № 101»;

от 31 октября 2024 года № 1811 «О внесении изменения в состав Совета старейшин при Чебоксарском городском Собрании депутатов седьмого созыва, утвержденный решением Чебоксарского городского Собрания депутатов от 24 декабря 2020 года № 101».

4. Настоящее решение вступает в силу со дня его официального опубликования.

5. Опубликовать настоящее решение на официальном сайте города Чебоксары в информационно-телекоммуникационной сети «Интернет» (<http://gcheb.cap.ru/>) и в периодическом печатном издании «Вестник органов местного самоуправления города Чебоксары».

6. Контроль за исполнением настоящего решения возложить на постоянную комиссию Чебоксарского городского Собрания депутатов по вопросам местного самоуправления (Н.Ю. Евсюкова).

Председатель Чебоксарского
Городского Собрания депутатов

В.А. Доброхотов

Полная версия решения размещена на сайте Чебоксарского городского Собрания депутатов по ссылке: https://chgsd.cap.ru/doc/2025/12/18/meeting_decision-132

УТВЕРЖДЕН
решением Чебоксарского
городского Собрания депутатов
от 18 декабря 2025 года № 132

Состав Совета старейшин
при Чебоксарском городском Собрании депутатов восьмого созыва

Баскаков
Игорь Анатольевич

— председатель исполнительного комитета Калининского районного Совета народных депутатов, глава администрации Калининского района г. Чебоксары (1989 – 1996 годы)

Долгушин
Иван Иванович

— директор по эксплуатации объектов социального и производственного назначения ОАО «Промтрактор» (1995–2004 годы), Почетный гражданин города Чебоксары

Малинин Вячеслав Константинович	–	член Совета ветеранов ОАО «Промтрактор», председатель Калининского районного отделения Чувашского республиканского отделения Общероссийской общественной организации «Дети войны»
Матвеев Николай Матвеевич	–	председатель Чебоксарской городской общественной организации ветеранов (пенсионеров) войны, труда, Вооруженных сил и правоохранительных органов
Михайлов Николай Васильевич	–	депутат городского Совета города Чебоксары (1987–1989 годы), депутат Чебоксарского городского Собрания депутатов 7 созыва, кандидат философских наук, доцент, полковник милиции в отставке
Новицкий Виктор Ефимович	–	председатель Калининского районного Совета депутатов г. Чебоксары (1990-1994 годы)
Теллина Валентина Андреевна	–	депутат Государственного Совета Чувашской Республики II созыва, главный врач БУ «Центральная городская больница» Министерства здравоохранения и социального развития Чувашской Республики (1988 – 2014)
Турханова Елена Евграфьевна	–	депутат Чебоксарского городского Собрания депутатов 4,5,6 созывов, заведующая поликлиникой – врач-терапевт БУ «Больница скорой медицинской помощи» Минздрава Чувашии

Муниципальное образование города Чебоксары
РЕШЕНИЕ

Чебоксарского городского Собрания депутатов
 18 декабря 2025 года № 133

О перспективном плане работы Чебоксарского городского Собрания депутатов восьмого созыва на 2026 год

В соответствии с Уставом городского округа город Чебоксары Чувашской Республики, принятым решением Чебоксарского городского Собрания депутатов от 30 ноября 2005 года № 40, на основании Положения о Чебоксарском городском Собрании депутатов, утвержденного решением Чебоксарского городского Собрания депутатов от 22 мая 2008 года № 1010,

Чебоксарское городское Собрание депутатов

РЕШИЛО:

1. Утвердить перспективный план работы Чебоксарского городского Собрания депутатов восьмого созыва на 2026 год (прилагается).

2. Настоящее решение вступает в силу со дня его официального опубликования.

3. Опубликовать настоящее решение в Вестнике органов местного самоуправления города Чебоксары и разместить на официальном сайте города Чебоксары в информационно-телекоммуникационной сети Интернет.

4. Контроль за исполнением настоящего решения возложить на постоянную комиссию Чебоксарского городского Собрания депутатов по вопросам местного самоуправления (Н.Ю. Евсюкова).

Председатель Чебоксарского
городского Собрания депутатов

В.А. Доброхотов

Полная версия решения размещена на сайте Чебоксарского городского Собрания депутатов по ссылке: https://chgsd.cap.ru/doc/2025/12/18/meeting_decision-133

УТВЕРЖДЕН
 решением Чебоксарского
 городского Собрания депутатов
 от 18 декабря 2025 года № 133

ПЕРСПЕКТИВНЫЙ ПЛАН РАБОТЫ
Чебоксарского городского Собрания депутатов
на 2026 год

Сроки рассмотрения	Наименование вопросов	Кем внесены вопросы	Ответственные за подготовку вопроса	Постоянные комиссии, участвующие в подготовке вопросов
1 КВАРТАЛ	О внесении изменений в Генеральный план городского округа город Чебоксары Чувашской Республики	Управление архитектуры и градостроительства администрации города Чебоксары	С.А. Стройков	Постоянная комиссия по вопросам градостроительства, землеустройства и развития территории города
	Об отчете о выполнении Прогнозного плана (программы) приватизации муниципального имущества города Чебоксары на 2025 год	Управление по имущественным и земельным отношениям администрации города Чебоксары	Ю.А. Васильев	Постоянная комиссия по бюджету
МАРТ	Об итогах социально-экономического развития города Чебоксары в 2025 году и задачах на 2026 год	Администрация города Чебоксары	С.О. Трофимов	Постоянные комиссии ЧГСД
	О результатах работы Контрольно-счетной палаты Чувашской Республики за 2025 год по контролю за использованием бюджетных средств и муниципального имущества города Чебоксары	Контрольно-счетная палата Чувашской Республики	С.И. Аристова	Постоянная комиссия по бюджету
	Об итогах деятельности Управления Министерства внутренних дел Российской Федерации по городу Чебоксары за 2025 год	УМВД России по городу Чебоксары	А.А. Темнов	Постоянная комиссия по вопросам местного самоуправления

АПРЕЛЬ-ИЮНЬ	Об исполнении бюджета муниципального образования города Чебоксары – столицы Чувашской Республики за 2025 год	Финансовое управление администрации города Чебоксары	О.Ф. Корнеева	Постоянная комиссия по бюджету
АВГУСТ	О присвоении звания «Почетный гражданин города Чебоксары»	Администрация города Чебоксары	Е.А. Иванова	Постоянная комиссия по вопросам местного самоуправления
НОЯБРЬ	О Прогнозном плане (программе) приватизации муниципального имущества города Чебоксары на 2027 год	Управление по имущественным и земельным отношениям администрации города Чебоксары	Ю.А. Васильев	Постоянная комиссия по бюджету
ДЕКАБРЬ	О бюджете муниципального образования города Чебоксары – столицы Чувашской Республики на 2027 год и на плановый период 2028 и 2029 годов	Финансовое управление администрации города Чебоксары	О.Ф. Корнеева	Постоянная комиссия по бюджету
	О перспективном плане работы Чебоксарского городского Собрания депутатов на 2027 год	Чебоксарское городское Собрание депутатов	В.А. Добрыхотов	Постоянная комиссия по вопросам местного самоуправления
в течение года	О внесении изменений в Правила землепользования и застройки Чебоксарского городского округа, разработанные АО «РосНИПИУрбанистики» в 2015 году, утвержденные решением Чебоксарского городского Собрания депутатов от 3 марта 2016 года № 187	Управление архитектуры и градостроительства администрации города Чебоксары	С.А. Стройков	Постоянная комиссия по вопросам градостроительства, землеустройства и развития территории города
	О внесении изменений в Схему размещения рекламных конструкций на территории Чебоксарского городского округа, утвержденную решением Чебоксарского городского Собрания депутатов от 6 марта 2014 года № 1337	МБУ «Управление территориального планирования» города Чебоксары	С.А. Стройков	Постоянная комиссия по вопросам градостроительства, землеустройства и развития территории города
	О внесении изменений в Устав городского округа город Чебоксары Чувашской Республики	Чебоксарское городское Собрание депутатов	С.О. Трофимов В.А. Добрыхотов	Постоянная комиссия по вопросам местного самоуправления
	О внесении изменений в бюджет муниципального образования города Чебоксары – столицы Чувашской Республики на 2026 год и на плановый период 2027 и 2028 годов	Финансовое управление администрации города Чебоксары	О.Ф. Корнеева	Постоянная комиссия по бюджету
	О внесении изменений в Положение о вопросах налогового регулирования в городе Чебоксары, отнесенных законодательством Российской Федерации о налогах и сборах к ведению органов местного самоуправления, утвержденное решением Чебоксарского городского Собрания депутатов от 10 июня 2004 года № 1287	Финансовое управление администрации города Чебоксары	О.Ф. Корнеева	Постоянная комиссия по бюджету
	О внесении изменений в Правила благоустройства территории города Чебоксары, утвержденные решением Чебоксарского городского Собрания депутатов от 30 мая 2023 года № 1211	Управление ЖКХ, энергетики, транспорта и связи администрации города Чебоксары	Д.С. Денисов	Постоянная комиссия по городскому хозяйству
	О внесении изменений в Схему размещения нестационарных торговых объектов на территории города Чебоксары, утвержденным решением Чебоксарского городского Собрания депутатов от 25 декабря 2018 года № 1516	Управление по развитию потребительского рынка и предпринимательства администрации города Чебоксары	Ю.А. Васильев	Постоянная комиссия по экономическому развитию и инвестициям

ПОСТАНОВЛЕНИЕ
Главы города Чебоксары
от 01.12.2025 № 69

О внесении изменений в постановление главы города Чебоксары от 06.11.2025 №62 «О назначении публичных слушаний по проекту решения Чебоксарского городского Собрания депутатов «О внесении изменений в Устав городского округа город Чебоксары Чувашской Республики»

В соответствии с Федеральным законом от 20 марта 2025 года № 33-ФЗ «Об общих принципах организации местного самоуправления в единой системе публичной власти», Уставом городского округа город Чебоксары Чувашской Республики, принятым решением Чебоксарского городского Собрания депутатов от 30 ноября 2005 года № 40, Положением «О Порядке организации и проведения публичных слушаний в городе Чебоксары, утвержденным решением Чебоксарского городского Собрания депутатов от 24 декабря 2009 года № 1528, постановляю:

1. Внести в постановление главы города Чебоксары от 06.11.2025 №62 «О назначении публичных слушаний по проекту решения Чебоксарского городского Собрания депутатов «О внесении изменений в Устав

городского округа город Чебоксары Чувашской Республики» следующие изменения:

1.1. Пункт 6 изложить в следующей редакции:

«6. Назначить председательствующим на публичных слушаниях Павлова Анатолия Леонидовича, заместителя председателя Чебоксарского городского Собрания депутатов, председателя постоянной комиссии Чебоксарского городского Собрания депутатов по вопросам градостроительства, землеустройства и развития территории города.»

1.2. Состав организационного комитета по организации и проведению публичных слушаний по проекту решения Чебоксарского городского Собрания депутатов «О внесении изменений в Устав городского округа город Чебоксары Чувашской Республики» (приложение № 2), изложить в редакции согласно приложению к настоящему постановлению.

2. Настоящее постановление вступает в силу со дня его официального опубликования.

3. Контроль за исполнением настоящего постановления возложить на постоянную комиссию Чебоксарского городского Собрания депутатов по вопросам градостроительства, землеустройства и развития территории города (А.Л. Павлов).

Временно исполняющий полномочия
главы города Чебоксары

Я.Л. Михайлов

Приложение
 к постановлению главы
 города Чебоксары
 от 01.12.2025 № 69

 Приложение № 2
 к постановлению главы
 города Чебоксары
 от 06.11.2025 № 62

СОСТАВ
 организационного комитета по организации и проведению публичных слушаний
 по проекту решения Чебоксарского городского Собрания депутатов
 «О внесении изменений в Устав городского округа
 город Чебоксары Чувашской Республики»

А.Л. Павлов	- заместитель председателя Чебоксарского городского Собрания депутатов, председатель постоянной комиссии Чебоксарского городского Собрания депутатов по вопросам градостроительства, землеустройства и развития территории города, председатель Оргкомитета
Т.С. Прохорова	- начальник отдела по обеспечению деятельности Чебоксарского городского Собрания депутатов, секретарь Оргкомитета
Члены Оргкомитета:	
Н.И. Шайкина	- и.о. заместителя главы администрации города Чебоксары – руководителя аппарата
Д.О. Николаев	- начальник правового управления администрации города Чебоксары
Э.А. Степанова	- руководитель Аппарата Чебоксарского городского Собрания депутатов

ПОСТАНОВЛЕНИЕ
 Главы города Чебоксары
 от 03.12.2025 № 70

**О проведении публичных слушаний по документации
 по внесению изменений в проект межевания территории,
 ограниченной Авторемонтным проездом, Базовым проездом,
 улицей Пристанционной, утвержденный постановлением
 администрации города Чебоксары от 29.10.2020 № 2175**

В соответствии со статьей 46 Градостроительного кодекса Российской Федерации, Федеральным законом от 6 октября 2003 года № 131-ФЗ «Об общих принципах организации местного самоуправления в Российской Федерации», Уставом городского округа города Чебоксары Чувашской Республики, принятым решением Чебоксарского городского Собрания депутатов от 30 ноября 2005 года № 40, Положением «О порядке организации и проведения публичных слушаний в городе Чебоксары», утвержденным решением Чебоксарского городского Собрания депутатов от 24 декабря 2009 года № 1528, на основании письма ООО «ФРОСТО» (вх. в адм. от 26 сентября 2025 года № 20067) п о с т а н о в л я ю:

1. Провести публичные слушания по документации по внесению изменений в проект межевания территории, ограниченной Авторемонтным проездом, Базовым проездом, улицей Пристанционной, утвержденный постановлением администрации города Чебоксары от 29.10.2020 № 2175 (далее - публичные слушания), являющейся приложением к настоящему постановлению, 18 декабря 2025 года в 16.00 часов в Большом зале администрации города Чебоксары.

2. Подготовку и проведение публичных слушаний возложить на Управление архитектуры и градостроительства администрации города Чебоксары.

3. Председательствующим на публичных слушаниях назначить заместителя начальника Управления архитектуры и градостроительства администрации города Чебоксары.

4. Управлению архитектуры и градостроительства администрации города Чебоксары организовать:

4.1. Проведение экспозиции по документации по внесению изменений в проект межевания территории, ограниченной Авторемонтным проездом, Базовым проездом, улицей Пристанционной, утвержденный постановлением администрации города Чебоксары от 29.10.2020 № 2175, по адресу: город Чебоксары, улица К. Маркса, дом 36 в рабочие

дни с 9.00 до 17.00 часов в период с 9 декабря 2025 года по 18 декабря 2025 года.

4.2. Консультирование посетителей экспозиции по документации по внесению изменений в проект межевания территории, ограниченной Авторемонтным проездом, Базовым проездом, улицей Пристанционной, утвержденный постановлением администрации города Чебоксары от 29.10.2020 № 2175, по адресу: город Чебоксары, улица К. Маркса, дом 36 с 15.00 до 17.00 часов 12 и 16 декабря 2025 года.

5. Предложения и замечания по документации по внесению изменений в проект межевания территории, ограниченной Авторемонтным проездом, Базовым проездом, улицей Пристанционной, утвержденный постановлением администрации города Чебоксары от 29.10.2020 № 2175, направлять в Управление архитектуры и градостроительства администрации города Чебоксары по адресу: город Чебоксары, улица К. Маркса, дом 36 (тел.23-51-77).

6. Управлению архитектуры и градостроительства администрации города Чебоксары обеспечить опубликование в газете «Чебоксарские новости» и размещение на официальном сайте города Чебоксары в информационно-телекоммуникационной сети «Интернет» оповещения о проведении публичных слушаний по документации по внесению изменений в проект межевания территории, ограниченной Авторемонтным проездом, Базовым проездом, улицей Пристанционной, утвержденный постановлением администрации города Чебоксары от 29.10.2020 № 2175, о месте размещения и контактных телефонах управления архитектуры и градостроительства администрации города Чебоксары и заключения о результатах публичных слушаний.

7. Настоящее постановление вступает в силу со дня его официального опубликования.

8. Контроль за исполнением настоящего постановления возложить на заместителя главы администрации города Чебоксары по вопросам архитектуры и градостроительства – начальника управления архитектуры и градостроительства.

Временно исполняющий полномочия
 главы города Чебоксары

С.О. Трофимов

Полная версия постановления размещена на официальном сайте администрации города Чебоксары по ссылке: https://gcheb.cap.ru/doc/laws/2025/12/03/decree_mayor-70

ПОСТАНОВЛЕНИЕ
Главы города Чебоксары
от 10.12.2025 № 71

О проведении публичных слушаний по проекту внесения изменений в Правила землепользования и застройки Чебоксарского городского округа, разработанные АО «РосНИПИУрбанистики» в 2015 году, утвержденные решением Чебоксарского городского Собрания депутатов от 03 марта 2016 г. № 187

В соответствии со статьями 31, 32, 33 Градостроительного кодекса Российской Федерации, Федеральным законом от 6 октября 2003 года № 131-ФЗ «Об общих принципах организации местного самоуправления в Российской Федерации», Уставом городского округа город Чебоксары Чувашской Республики, принятым решением Чебоксарского городского Собрания депутатов от 30 ноября 2005 года № 40, Положением «О порядке организации и проведения публичных слушаний в городе Чебоксары», утвержденным решением Чебоксарского городского Собрания депутатов от 24 декабря 2009 года № 1528, постановлением администрации города Чебоксары от 25 августа 2025 года № 2438 «О подготовке проекта внесения изменений в Правила землепользования и застройки Чебоксарского городского округа, разработанные АО «РосНИПИУрбанистики» в 2015 году, утвержденные решением Чебоксарского городского Собрания депутатов от 03 марта 2016 года № 187», протоколом заседания Комиссии по подготовке проекта правил землепользования и застройки администрации города Чебоксары от 17 ноября 2025 года № 13 постановляю:

1. Провести публичные слушания по проекту внесения изменений в Правила землепользования и застройки Чебоксарского городского округа, разработанные АО «РосНИПИУрбанистики» в 2015 году, утвержденные решением Чебоксарского городского Собрания депутатов от 03 марта 2016 г. № 187 (далее – публичные слушания), 22 декабря 2026 года в 16:00 часов в Большом зале администрации города Чебоксары в части отображения на карте градостроительного зонирования зоны застройки индивидуальными жилыми домами (Ж-1) вместо части зоны рекреационного назначения (Р-1) на земельный участок ориентировочной площадью 528 кв. м, в районе ул. Тельмана, д. 103а (приложение № 1 к настоящему постановлению) (каталог координат приведен в приложении № 2 к настоящему постановлению).

2. Комиссии по подготовке проекта правил землепользования и застройки администрации города Чебоксары обеспечить проведение публичных слушаний в соответствии с Положением «О порядке организации и проведения публичных слушаний в городе Чебоксары», утвержденным решением Чебоксарского городского Собрания депутатов от

24 декабря 2009 года № 1528, и Правилами землепользования и застройки Чебоксарского городского округа, разработанными АО «РосНИПИУрбанистики» в 2015 году, утвержденными решением Чебоксарского городского Собрания депутатов от 03 марта 2016 года № 187.

3. Председательствующим на публичных слушаниях назначить заместителя начальника Управления архитектуры и градостроительства администрации города Чебоксары.

4. Управлению архитектуры и градостроительства администрации города Чебоксары организовать:

4.1. Проведение экспозиции по вопросам, указанным в пункте 1 настоящего постановления, по адресу: город Чебоксары, улица К. Маркса, дом 36, с 12 декабря 2026 года по 22 декабря 2026 года.

4.2. Консультирование посетителей экспозиции по вопросам, указанным в пункте 1 настоящего постановления, по адресу: город Чебоксары, улица К. Маркса, дом 36, с 15.00 до 17.00 часов 15 декабря и 19 декабря 2026 года.

5. Предложения и замечания по проекту о внесении изменений в Правила землепользования и застройки Чебоксарского городского округа, разработанные АО «РосНИПИУрбанистики» в 2015 году, утвержденные решением Чебоксарского городского Собрания депутатов от 03 марта 2016 года № 187, в письменном виде направлять в Комиссию по подготовке проекта правил землепользования и застройки администрации города Чебоксары по адресу: город Чебоксары, ул. К. Маркса, д. 36 (тел. 23-50-08).

6. Комиссии по подготовке проекта правил землепользования и застройки администрации города Чебоксары обеспечить опубликование в газете «Чебоксарские новости» и размещение на официальном сайте города Чебоксары в информационно-телекоммуникационной сети «Интернет» оповещения о проведении публичных слушаний по проекту о внесении изменений в Правила землепользования и застройки Чебоксарского городского округа, разработанные АО «РосНИПИУрбанистики» в 2015 году, утвержденные решением Чебоксарского городского Собрания депутатов от 03 марта 2016 года № 187, о месте размещения и контактных телефонах Комиссии по подготовке проекта правил землепользования и застройки администрации города Чебоксары и заключения о результатах публичных слушаний.

7. Настоящее постановление вступает в силу со дня его официального опубликования.


8. Контроль за исполнением настоящего постановления возложить на заместителя главы администрации города Чебоксары по вопросам архитектуры и градостроительства – начальника управления архитектуры и градостроительства.

Временно исполняющий полномочия
главы города Чебоксары

С.О.Трофимов

Приложение № 1
к постановлению главы
города Чебоксары
от 10.12.2025 № 71

Фрагмент карты градостроительного зонирования (Правила землепользования и застройки) до внесения изменений

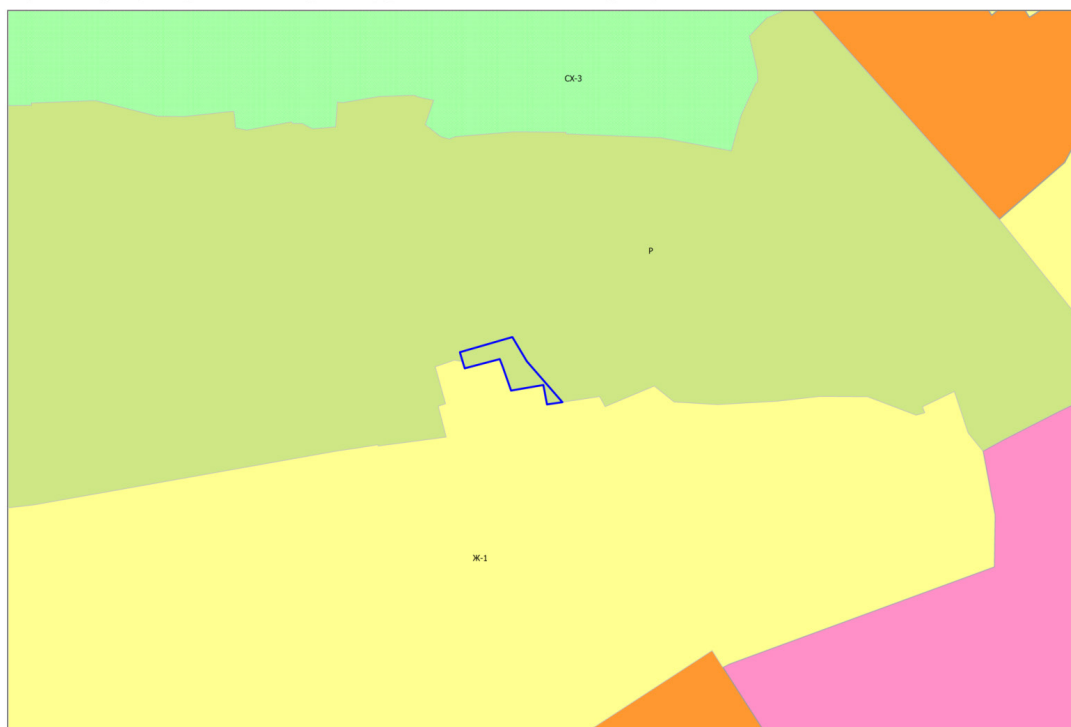

Приложение № 2
 к постановлению главы города Чебоксары
 от 10.12.2025 № 71

Каталог координат

№ точки	Y, м	X, м
1	1228473,04	408449,04
2	1228498,92	408456,49
3	1228506,05	408444,57
4	1228523,62	408424,41
5	1228516,02	408423,31
6	1228514,23	408432,87
7	1228498,29	408430,14
8	1228494,21	408441,84
9	1228492,70	408445,63
10	1228475,44	408441,10
11	1228474,43	408444,47
1	1228473,04	408449,04

Площадь участка - 528 кв.м

РАСПОРЯЖЕНИЕ
 Глава города Чебоксары
 от 16.12.2025 № 26-р

О внесении изменений в распоряжение главы города Чебоксары от 09.02.2021 № 12-р «О включении в резерв управленческих кадров муниципального образования города Чебоксары»

На основании постановления главы города Чебоксары от 30.12.2013 № 98 «О порядке формирования, подготовки и использования резерва управленческих кадров муниципального образования города Чебоксары»:

1. Внести изменения в приложение к распоряжению главы города Чебоксары от 09.02.2021 № 12-р «О включении в резерв управленческих кадров муниципального образования города Чебоксары»:

исключить из списка лиц, включенных в резерв управленческих кадров муниципального образования города Чебоксары, Храмову Марию Ивановну, Карлович (Семенову) Ольгу Сергеевну;

включить в список лиц, включенных в резерв управленческих кадров муниципального образования города Чебоксары, граждан, успешно прошедших отбор, согласно приложению к настоящему распоряжению.

2. Настоящее распоряжение вступает в силу со дня его официального опубликования.

3. Контроль за исполнением настоящего распоряжения оставляю за собой.

Глава города Чебоксары

С.О. Трофимов

 Приложение
 к распоряжению главы
 города Чебоксары
 от 16.12.2025 № 26-р

**Список лиц, включенных в резерв управленческих кадров
 муниципального образования города Чебоксары**

№	Фамилия, Имя, Отчество	Категория конкурсанта (лауреат кандидат, самовыдвиженец)	Целевая(ые) группа(ы), уровень готовности к назначению на резервируемую(ые) должность(и)	Примечание
1.	Федорова Ирина Валерьевна	Самовыдвиженец	Целевая группа 3, уровень готовности «высший»	Сроком на 3 года
2.	Филиппов Иван Владимирович	Самовыдвиженец	Целевая группа 1, уровень готовности «перспективный» Целевая группа 2, уровень готовности «базовый» Целевая группа 3, уровень готовности «высший»	Сроком на 3 года

 Администрация города Чебоксары
ПОСТАНОВЛЕНИЕ
 от 02.12.2025 № 3507

Об утверждении документации по внесению изменений в проект межевания территории микрорайона, ограниченного микрорайоном «Университетский-2», лесными насаждениями, территорией жилой группы, ограниченной микрорайоном «Университетский-2», ул. Надежды, ул. Васильковой, ул. Сиреневой, ул. Ромашковой и коллективным садоводческим товариществом «Заовражное» в северо-западном районе г.Чебоксары, утвержденный постановлением администрации города Чебоксары от 26.05.2017 № 1292

В соответствии со статьей 45 Градостроительного кодекса Российской Федерации, Федеральным законом от 06.10.2003 № 131-ФЗ «Об общих принципах организации местного самоуправления в Российской Федерации», Уставом городского округа город Чебоксары Чувашской Республики, принятым решением Чебоксарского городского Собрания депутатов от 30.11.2005 № 40, решениями Чебоксарского городского Собрания депутатов от 23.12.2014 № 1787 «Об утверждении генерального плана Чебоксарского городского округа, разработанного ОАО «РосНИПИУрбанистики» в 2014 году, и об установлении границ населенных пунктов: п.Северный, п.Сосновка, п.Новые Лапсары, д.Чандрово, г.Чебоксары», от 03.03.2016 № 187 «Об утверждении Правил землепользования и застройки Чебоксарского городского округа, разработанных АО «РосНИПИУрбанистики» в 2015 году», приказом АО «Специализированный застройщик «ТУС» от 07.07.2025 № 52 «О подготовке до-

кументации по внесению изменений в проект межевания территории микрорайона, ограниченного микрорайоном «Университетский-2», лесными насаждениями, территорией жилой группы, ограниченной микрорайоном «Университетский-2», ул. Надежды, ул. Васильковой, ул. Сиреневой, ул. Ромашковой и коллективным садоводческим товариществом «Заовражное» в северо-западном районе г.Чебоксары, утвержденный постановлением администрации города Чебоксары от 26.05.2017 № 1292», на основании заявления АО «Специализированный застройщик «ТУС» от 13.10.2025 № 706 (вх. в адм. от 14.10.2025 № 21346), администрация города Чебоксары п о с т а н о в л я е т:

1. Утвердить документацию по внесению изменений в проект межевания территории микрорайона, ограниченного микрорайоном «Университетский-2», лесными насаждениями, территорией жилой группы, ограниченной микрорайоном «Университетский-2», ул. Надежды, ул. Васильковой, ул. Сиреневой, ул. Ромашковой и коллективным садоводческим товариществом «Заовражное» в северо-западном районе г.Чебоксары, утвержденный постановлением администрации города Чебоксары от 26.05.2017 № 1292», на основании заявления АО «Специализированный застройщик «ТУС» от 13.10.2025 № 706 (вх. в адм. от 14.10.2025 № 21346), администрация города Чебоксары п о с т а н о в л я е т:

сары, утвержденный постановлением администрации города Чебоксары от 26.05.2017 № 1292, согласно приложению к настоящему постановлению.

2. Настоящее постановление подлежит официальному опубликованию в течение семи дней со дня его подписания и вступает в силу со дня его официального опубликования.

3. Контроль за исполнением настоящего постановления возложить на заместителя главы администрации города Чебоксары по вопросам архитектуры и градостроительства – начальника управления архитектуры и градостроительства.

Временно исполняющий полномочия
главы города Чебоксары

С.О. Трофимов

Полная версия постановления размещена на официальном сайте администрации города Чебоксары по ссылке: <https://gcheb.cap.ru/doc/laws/2025/12/03/ruling-3507>

Администрация города Чебоксары

ПОСТАНОВЛЕНИЕ

от 02.12.2025 № 3513

О вводе в эксплуатацию муниципальной системы оповещения населения города Чебоксары

В соответствии с Федеральным законом от 21.12.1994 № 68-ФЗ «О защите населения и территорий от чрезвычайных ситуаций природного и техногенного характера», Федеральным законом от 12.02.1998 № 28-ФЗ «О гражданской обороне», Федеральным законом от 06.10.2003 № 131-ФЗ «Об общих принципах организации местного самоуправления в Российской Федерации», Федеральным законом от 07.07.2003 № 126-ФЗ «О связи», постановлением Правительства Российской Федерации от 17.05.2023 № 769 «О порядке создания, реконструкции и поддержания в состоянии постоянной готовности к использованию систем оповещения населения», приказами МЧС России и Министерства цифрового развития, связи и массовых коммуникаций Российской Федерации от 31.07.2020 № 578/365 «Об утверждении Положения о системах оповещения населения», от 31.07.2020 № 579/366 «Об утверждении Положения по организации эксплуатационно-технического обслуживания систем оповещения населения», на основании Акта по результатам работы комиссии по проведению испытаний муниципальной системы оповещения населения города Чебоксары от 24.11.2025, а также в целях организации своевременного оповещения и информирования населения города Чебоксары об угрозе возникновения или возникновении чрезвычайных ситуаций природного и техногенного характера, руководствуясь статьей 25 Устава города Чебоксары, администрация города Чебоксары п о с т а н о в л я е т:

1. Ввести в эксплуатацию муниципальную систему оповещения населения города Чебоксары (далее – муниципальная система оповещения населения), созданную на базе комплекса технических средств оповещения П166М и входящую в состав региональной системы оповещения населения Чувашской Республики.

2. Признать утратившим силу постановление администрации города Чебоксары от 09.09.2025 № 2643 «О вводе в опытную эксплуатацию муниципальной системы оповещения населения города Чебоксары».

3. Ответственными за организацию эксплуатации муниципальной системы оповещения населения определить начальника МКУ «Управление по делам ГО и ЧС города Чебоксары» и оперативных дежурных МКУ «Управление по делам ГО и ЧС города Чебоксары».

4. Оперативным дежурным МКУ «Управление по делам ГО и ЧС города Чебоксары»:

4.1. Обеспечивать сохранность технических средств муниципальной системы оповещения населения.

4.2. Информировать начальника МКУ «Управление по делам ГО и ЧС города Чебоксары» и заместителя начальника единой дежурно-диспетчерской службы города Чебоксары (далее – ЕДДС города Чебоксары) об обнаружении неисправностей и отключении технических средств.

5. Контроль за эксплуатационно-техническим обслуживанием муниципальной системы оповещения населения возложить на заместителя начальника ЕДДС города Чебоксары.

6. Заместителю начальника ЕДДС города Чебоксары организовать:

6.1. Уточнение паспорта муниципальной системы оповещения населения по мере создания дополнительных точек звукового оповещения, изменения данных и параметров системы оповещения населения, а также по результатам комплексных проверок системы оповещения населения, но не реже, чем два раза в год.

6.2. Подготовку и своевременное заполнение журнала учета выявления недостатков в работе муниципальной системы оповещения населения города Чебоксары.

6.3. Своевременную подготовку документов на проведение технического обслуживания муниципальной системы оповещения населения и ремонта в случае её выхода из строя.

7. Начальнику МКУ «Управление по делам ГО и ЧС города Чебоксары» организовать:

7.1. Обучение оперативных дежурных МКУ «Управление по делам ГО и ЧС города Чебоксары» порядку работы с оборудованием и программным обеспечением муниципальной системы оповещения населения для обеспечения своевременной передачи населению сигналов оповещения и речевой информации.

7.2. Контроль за проведением технического обслуживания муниципальной системы оповещения населения и ремонта в случае её выхода из строя.

8. Настоящее постановление вступает в силу со дня его официального опубликования.

9. Контроль за исполнением настоящего постановления возложить на заместителя главы администрации города по вопросам ЖКХ – начальника управления ЖКХ, энергетики, транспорта и связи.

Временно исполняющий полномочия
главы города Чебоксары

С.О. Трофимов

Администрация города Чебоксары

ПОСТАНОВЛЕНИЕ

от 02.12.2025 № 3533

О внесении изменений в некоторые постановления администрации города Чебоксары

В соответствии с Федеральными законами от 06.10.2003 № 131-ФЗ «Об общих принципах организации местного самоуправления в Российской Федерации», от 27.07.2010 № 210-ФЗ «Об организации предоставления государственных и муниципальных услуг», от 08.11.2007 № 257-ФЗ «Об автомобильных дорогах и о дорожной деятельности в Российской Федерации и о внесении изменений в отдельные законодательные акты Российской Федерации», от 29.12.2017 № 443-ФЗ «Об организации дорожного движения в Российской Федерации и о внесении изменений в отдельные законодательные акты Российской Федерации», Уставом городского округа город Чебоксары Чувашской Республики, принятым решением Чебоксарского городского Собрания депутатов Чувашской Республики от 30.11.2005 № 40, администрация города Чебоксары п о с т а н о в л я е т:

1. Внести в постановление администрации города Чебоксары от 01.07.2014 № 2240 «Об утверждении Положения о порядке создания и использования парковок (парковочных мест) на платной основе, расположенных на автомобильных дорогах общего пользования местного значения на территории муниципального образования города Чебоксары» следующие изменения:

1.1. в преамбуле слова «Устава муниципального образования города Чебоксары - столицы Чувашской Республики» заменить словами «Устава городского округа город Чебоксары Чувашской Республики»;

1.2. в Положении о порядке создания и использования парковок (парковочных мест) на платной основе, расположенных на автомобильных дорогах общего пользования местного значения на территории муниципального образования города Чебоксары:

1.2.1. в пункте 1.1 раздела I «Общие положения» слова «Уставом муниципального образования города Чебоксары - столицы Чувашской Республики» заменить словами «Уставом городского округа город Чебоксары Чувашской Республики»;

1.2.2. в разделе II «Разработка зон организации платных парковок (перечня размещения парковок (парковочных мест))»: наименование изложить в следующей редакции:

«П. Порядок создания и использования платных парковок (парковочных мест)»;

пункт 2.1 изложить в следующей редакции:

«2.1. Парковки (парковочные места) обустроятся на территории муниципального образования города Чебоксары в соответствии с перечнем размещения парковок (парковочных мест) на платной основе, расположенных на автомобильных дорогах общего пользования местного значения города Чебоксары, утверждаемым правовым актом администрации города Чебоксары на основе проектов (схем) организации дорожного движения или проектов (схем) дислокации технических средств организации дорожного движения.»;

дополнить пунктами 2.3 – 2.11 следующего содержания:

«2.3. До издания правового акта о создании и использовании платных парковок администрация города Чебоксары организует информирование населения о подготовке правового акта посредством размещения в периодическом печатном издании, а также посредством размещения не позднее чем за тридцать дней до начала пользования платной парковкой на официальном сайте города Чебоксары в информационно-телекоммуникационной сети Интернет информации, предусмотренной частью 10 статьи 13 Федерального закона от 29.12.2017 № 443-ФЗ «Об организации дорожного движения в Российской Федерации и о внесении изменений в отдельные законодательные акты Российской Федерации».

2.4. В решении о создании и использовании парковок (парковочных мест) указываются:

наименование, расположение, сторона размещения, зона № парковки, время действия платной парковки, стоимость 1 часа парковки.

2.5. Администрация города Чебоксары принимает решение о приостановлении использования парковок (парковочных мест) в следующих случаях:

производства работ по текущему содержанию, ремонту, капитальному ремонту, реконструкции улично-дорожной сети;

проведение публичных, спортивных, культурных и иных массовых мероприятий;

проведение работ по обустройству, текущему содержанию и ремонту парковок (парковочных мест).

2.6. При принятии решения о приостановлении использования парковок (парковочных мест) администрация города Чебоксары за два дня до начала приостановления использования платных муниципальных парковок (парковочных мест) размещает сведения о причинах и сроках приостановления использования платных муниципальных парковок (парковочных мест) на официальном сайте города Чебоксары в информационно-телекоммуникационной сети Интернет, средствах массовой информации.

2.7. На период приостановления использования парковок (парковочных мест) размещение транспортных средств на их территории, в том числе без взимания платы, запрещается.

2.8. Решение о прекращении использования парковок (парковочных мест) принимается администрацией города Чебоксары путем издания соответствующего правового акта.

2.9. В решении о прекращении использования парковок (парковочных мест) указывается:

основание прекращения использования парковки (парковочных мест);

дата прекращения использования парковки (парковочных мест).

2.10. Основными мероприятиями по созданию парковок (парковочных мест) являются:

разработка и утверждение проектов (схем) организации дорожного движения при создании парковок (парковочных мест) или проектов (схем) дислокации технических средств организации дорожного движения;

установка оборудования автоматизированной системы оплаты;

нанесение дорожной разметки и установка дорожных знаков;

установка информационных щитов.

2.11. На информационных щитах указываются:

номер тарифной зоны;

режим работы парковки (парковочных мест);

тариф за пользование парковкой и способы оплаты использования парковочного места;

размер штрафа за неоплату парковки (парковочного места);

контактный телефон службы информационной поддержки пользователей парковки (парковочных мест).»;

1.2.3. пункты 3.4 – 3.5 раздела III «Содержание и эксплуатация парковок (парковочных мест)» признать утратившими силу;

1.2.4. в разделе IV «Порядок пользования парковками (парковочными местами)»:

в пункте 4.4.6 слова «в отношении заключения публичного договора (далее по тексту – договор)» исключить;

пункт 4.5 изложить в следующей редакции:

«4.5. Пользование парковкой (парковочным местом) осуществляется на платной основе.»;

пункты 4.6, 4.7 признать утратившими силу;

пункт 4.8 изложить в следующей редакции:

«4.8. Размер платы за пользование парковками (парковочными местами), расположенными на автомобильных дорогах общего пользования на территории города Чебоксары, определяется согласно Методике расчета и максимального размера платы за пользование на платной основе парковками (парковочными местами), расположенными на автомобильных дорогах общего пользования местного значения, утвержденной правовым актом органа государственной власти Чувашской Республики.»;

пункт 4.11 изложить в следующей редакции:

«От платы за пользование парковкой (парковочным местом) освобождаются:

организации, использующие транспортные средства в целях устранения возникших аварийных ситуаций, в том числе в централизованных сетях инженерно-технического обеспечения, по которым осуществляются водо-, тепло-, электро- и газоснабжение, при условии соответствующего согласования данного вида услуги с оператором парковки;

многодетные семьи, включенные в реестр многодетных семей в Чувашской Республике в отношении одного транспортного средства при условии включения в реестр парковочных разрешений;

владельцы электромобилей при условии включения в реестр парковочных разрешений;

владельцы транспортных средств категорий «А» и «В», принадлежащих на праве собственности ветерану Великой Отечественной войны, ветерану боевых действий, подпадающему под действие статей 2 и 3 Федерального закона от 12.01.1995 № 5-ФЗ «О ветеранах», при условии включения в реестр парковочных разрешений;

инвалиды I, II и III групп, а также перевозящие таких инвалидов и (или) детей-инвалидов, на транспортные средства которых в соответствии со статьями 15 Федерального закона от 24.11.1995 № 181-ФЗ «О социальной защите инвалидов в Российской Федерации» установлены опознавательные знаки «Инвалид» и информация о которых размещена в государственной информационной системе «Единая централизованная цифровая платформа в социальной среде», при условии размещения транспортного средства на парковках (парковочных местах), обозначенных дорожным знаком 6.4, 8.17 и дорожной разметкой 1.24.3 в соответствии с Правилами дорожного движения, либо в случае включения в реестр парковочных разрешений.

Места для парковки инвалидов не должны занимать иные транспортные средства, за исключением случаев, предусмотренных Правилами дорожного движения:

транспортные средства, используемые для осуществления деятельности пожарной охраны, полиции, медицинской скорой помощи, аварийно-спасательных служб, военной автомобильной инспекции, а также транспортные средства федерального органа исполнительной власти в области обеспечения безопасности, федерального органа исполнительной власти в области государственной охраны, военной полиции Вооруженных Сил Российской Федерации, войск национальной гвардии Российской Федерации, следственных органов Следственного комитета Российской Федерации, федерального органа исполнительной власти, осуществляющего специальные функции в сфере обеспечения федеральной фельдъегерской связи в Российской Федерации, используемые в связи со служебной необходимостью.».

2. Внести в административный регламент администрации города Чебоксары по предоставлению муниципальной услуги «Внесение в реестр парковочных разрешений записи о парковочном разрешении, сведений об изменении записи о парковочном разрешении и об аннулировании записи о парковочном разрешении», утвержденный постановлением администрации города Чебоксары от 25.03.2025 № 810, следующие изменения:

2.1. в пункте 2 раздела I «Общие положения» слова «Услуга предоставляется ветеранам Великой Отечественной войны, ветеранам боевых действий, подпадающим под действие статей 2 и 3 Федерального закона от 12.01.1995 № 5-ФЗ «О ветеранах», имеющим в собственности транспортные средства категории «В»,» заменить словами «Услуга предоставляется ветеранам Великой Отечественной войны, ветеранам боевых действий, подпадающим под действие статей 2 и 3 Федерального закона от 12.01.1995 № 5-ФЗ «О ветеранах», имеющим в собственности транспортные средства категорий «А» и «В»,»;

2.2. в разделе III «Состав, последовательность и сроки выполнения административных процедур»:

абзац второй пункта 30 изложить в следующей редакции:

«Вариант 1: ветераны Великой Отечественной войны, ветераны боевых действий, подпадающие под действие статей 2 и 3 Федерального закона от 12.01.1995 № 5-ФЗ «О ветеранах», имеющие в собственности транспортные средства категорий «А» и «В»»;

абзац второй пункта 31 изложить в следующей редакции:

«Вариант 5: ветераны Великой Отечественной войны, ветераны боевых действий, подпадающие под действие статей 2 и 3 Федерального закона от 12.01.1995 № 5-ФЗ «О ветеранах», имеющие в собственности транспортные средства категорий «А» и «В»»;

абзац второй пункта 32 изложить в следующей редакции:

«Вариант 9: ветераны Великой Отечественной войны, ветераны боевых действий, подпадающие под действие статей 2 и 3 Федерального

закона от 12.01.1995 № 5-ФЗ «О ветеранах», имеющие в собственности транспортные средства категорий «А» и «В»»;

2.3. в таблице 1 «Круг заявителей в соответствии с вариантами предоставления Услуги» и таблице 2 «Перечень общих признаков заявителей» приложения № 1 к административному регламенту слова «категории «В» заменить словами «категорий «А» и «В»»;

2.4. в таблице приложения № 2 к административному регламенту слова «категории «В» заменить словами «категорий «А» и «В»».

3. Настоящее постановление вступает в силу со дня его официального опубликования.

4. Контроль за исполнением настоящего постановления возложить на заместителя главы администрации города по имущественным и земельным отношениям.

Временно исполняющий полномочия
главы города Чебоксары

С.О. Трофимов

Администрация города Чебоксары
ПОСТАНОВЛЕНИЕ
от 02.12.2025 № 3534

О внесении изменения в административный регламент администрации города Чебоксары по предоставлению муниципальной услуги «Безвозмездное принятие имущества в муниципальную собственность города Чебоксары», утвержденный постановлением администрации города Чебоксары от 27.03.2025 № 855

В соответствии с федеральными законами от 27.07.2006 № 152-ФЗ «О персональных данных», от 06.10.2003 № 131-ФЗ «Об общих принципах организации местного самоуправления в Российской Федерации», от 27.07.2010 № 210-ФЗ «Об организации предоставления государственных и муниципальных услуг», Уставом городского округа город Чебоксары Чувашской Республики, принятым решением Чебоксарского городского Собрания депутатов Чувашской Республики от 30.11.2005 № 40, в целях приведения муниципальных правовых актов в соответствие действующему законодательству администрация города Чебоксары постановляет:

1. Внести в административный регламент администрации города Чебоксары по предоставлению муниципальной услуги «Безвозмездное принятие имущества в муниципальную собственность города Чебоксары», утвержденный постановлением администрации города Чебоксары от 27.03.2025 № 855 (далее – Административный регламент), следующие изменения:

1.1. В пункте 45:

а) подпункт «ж» признать утратившими силу;

б) подпункт «з» изложить в следующей редакции:

«з) документы, подтверждающие решение учредителей юридического лица, – решение учредителей о безвозмездной передаче имущества в муниципальную собственность города Чебоксары либо справку о том, что сделка не является крупной (при подаче заявления посредством Единого портала (при наличии технической возможности): в случае, если это предусмотрено учредительными документами, в электронном виде; почтовым отправлением: в случае, если это предусмотрено учредительными документами, копия документа, заверенная в порядке, установленном законодательством Российской Федерации; в Органе местного самоуправления при личном обращении: в случае, если это предусмотрено учредительными документами, оригинал и (или) копия документа, заверенная в порядке, установленном законодательством Российской Федерации; в МФЦ: в случае, если это предусмотрено учредительными документами, оригинал и (или) копия документа, заверенная в порядке, установленном законодательством Российской Федерации; по электронной почте: в случае, если это предусмотрено учредительными документами, скан-копия бумажного документа)».

1.2. В пункте 79:

а) подпункт «г» признать утратившими силу;

б) подпункт «д» изложить в следующей редакции:

«д) документы, подтверждающие решение учредителей юридического лица, – решение учредителей о безвозмездной передаче имущества в муниципальную собственность города Чебоксары либо справку о том, что сделка не является крупной (при подаче заявления посредством Единого портала (при наличии технической возможности): в случае, если это предусмотрено учредительными документами, в электронном виде; почтовым отправлением: в случае, если это предусмотрено учредительными документами, копия документа, заверенная в порядке, установленном законодательством Российской Федерации; в Органе местного самоуправления при личном обращении: в случае, если это предусмотрено

учредительными документами, оригинал и (или) копия документа, заверенная в порядке, установленном законодательством Российской Федерации; в МФЦ: в случае, если это предусмотрено учредительными документами, оригинал и (или) копия документа, заверенная в порядке, установленном законодательством Российской Федерации; по электронной почте: в случае, если это предусмотрено учредительными документами, скан-копия бумажного документа)».

1.3. В пункте 113:

а) подпункт «в» признать утратившими силу;

б) подпункт «г» изложить в следующей редакции:

«г) документы, подтверждающие решение учредителей юридического лица, – решение учредителей о безвозмездной передаче имущества в муниципальную собственность города Чебоксары либо справку о том, что сделка не является крупной (при подаче заявления посредством Единого портала (при наличии технической возможности): в случае, если это предусмотрено учредительными документами, в электронном виде; почтовым отправлением: в случае, если это предусмотрено учредительными документами, копия документа, заверенная в порядке, установленном законодательством Российской Федерации; в Органе местного самоуправления при личном обращении: в случае, если это предусмотрено учредительными документами, оригинал и (или) копия документа, заверенная в порядке, установленном законодательством Российской Федерации; в МФЦ: в случае, если это предусмотрено учредительными документами, оригинал и (или) копия документа, заверенная в порядке, установленном законодательством Российской Федерации; по электронной почте: в случае, если это предусмотрено учредительными документами, скан-копия бумажного документа)».

1.4. В пункте 147:

а) подпункт «в» признать утратившими силу;

б) подпункт «г» изложить в следующей редакции:

«г) документы, подтверждающие решение учредителей юридического лица, – решение учредителей о безвозмездной передаче имущества в муниципальную собственность города Чебоксары либо справку о том, что сделка не является крупной (при подаче заявления посредством Единого портала (при наличии технической возможности): в случае, если это предусмотрено учредительными документами, в электронном виде; почтовым отправлением: в случае, если это предусмотрено учредительными документами, копия документа, заверенная в порядке, установленном законодательством Российской Федерации; в Органе местного самоуправления при личном обращении: в случае, если это предусмотрено учредительными документами, оригинал и (или) копия документа, заверенная в порядке, установленном законодательством Российской Федерации; в МФЦ: в случае, если это предусмотрено учредительными документами, оригинал и (или) копия документа, заверенная в порядке, установленном законодательством Российской Федерации; по электронной почте: в случае, если это предусмотрено учредительными документами, скан-копия бумажного документа)».

1.5. Приложения №№ 2, 3 к Административному регламенту изложить в редакции согласно приложению №№ 1, 2 к настоящему постановлению.

2. Настоящее постановление вступает в силу со дня его официального опубликования.

3. Контроль за исполнением настоящего постановления возложить на заместителя главы администрации города по имущественным и земельным отношениям.

Временно исполняющий полномочия
главы города Чебоксары

С.О. Трофимов

Приложение №1
к постановлению администрации города Чебоксары
от 02.12.2025 № 3534

Приложение № 2
к Административному регламенту,
утвержденному постановлением
администрации города Чебоксары Чувашской
Республики от 27.03.2025 № 855

Результат «Исправление ошибок и опечаток в документах, выданных в результате предоставления Услуги»

Категория заявителя

юридические лица, безвозмездно
передающие в муниципальную
собственность города Чебоксары
имущество

Документ(ы), представляемые в рамках приема заявления и документов: документы не предусмотрены.
Документы, представляемые в рамках процедуры оценки: документы не предусмотрены.
Сведения, представляемые в рамках заявления: сведения не предусмотрены.
Межведомственные запросы: межведомственные запросы не предусмотрены.
Основание(я) отказа в предоставлении Услуги: основания не предусмотрены.
Основание(я) отказа в приеме заявления и документов: основания не предусмотрены.
Основание(я) приостановления Услуги: основания не предусмотрены.
Основание(я) возобновления Услуги: основания не предусмотрены.
Критерий(и) принятия решения о предоставлении Услуги: критерии не предусмотрены

физические лица, в том числе ин-
дивидуальные предприниматели,
безвозмездно передающие в муни-
ципальную собственность города
Чебоксары имущество

Документ(ы), представляемые в рамках приема заявления и документов:
документы, удостоверяющие личность заявителя:
паспорт гражданина Российской Федерации;
иной документ, удостоверяющий личность гражданина Российской Федерации в соответствии
с законодательством Российской Федерации.
Документы, представляемые в рамках процедуры оценки: документы не предусмотрены.
Сведения, представляемые в рамках заявления: сведения не предусмотрены.
Межведомственные запросы: межведомственные запросы не предусмотрены.
Основание(я) отказа в предоставлении Услуги: основания не предусмотрены.
Основание(я) отказа в приеме заявления и документов: основания не предусмотрены.
Основание(я) приостановления Услуги: основания не предусмотрены.
Основание(я) возобновления Услуги: основания не предусмотрены.
Критерий(и) принятия решения о предоставлении Услуги: критерии не предусмотрены

Приложение № 2 к постановлению
администрации города Чебоксары
от 02.12.2025 № 3534

Приложение № 3
к Административному регламенту,
утвержденному постановлением
администрации города Чебоксары
Чувашской Республики от 27.03.2025 № 855

ФОРМА к вариантам 1, 3, 5, 7

Администрация города Чебоксары

заявление

_____,
(полностью наименование юридического лица)
просит принять безвозмездно в муниципальную собственность города Чебоксары

_____,
(наименование имущества)
расположенного по адресу _____,
протяженностью _____,
балансовой стоимостью _____,
остаточной стоимостью _____
по состоянию на _____.
К настоящему заявлению прилагаем:

_____.
Контактный телефон _____.
Результаты решения о безвозмездном принятии имущества в муниципальную
собственность г. Чебоксары просим (нужное отметить):
- выдать лично
- направить по почте

(должность руководителя) (подпись) (полностью Ф.И.О. руководителя)
руководителя)

« ____ » _____ г.

ФОРМА к вариантам 2, 4, 6, 8

Администрация города Чебоксары

заявление

Я, _____
(Ф.И.О.)

паспорт серии _____ N _____, выдан _____

прошу принять безвозмездно в муниципальную собственность города Чебоксары _____

(наименование имущества)

расположенного по адресу: _____

стоимостью _____

К настоящему заявлению прилагаю: _____

Контактный телефон _____

Результаты решения о безвозмездном принятии имущества прошу (нужное отметить):

- выдать лично

- направить по почте

- выдать представителю

- направить по почте представителю

Дата _____

(подпись) (полностью Ф.И.О.)

Приложению к заявлению

(для физических лиц)

СОГЛАСИЕ НА ОБРАБОТКУ ПЕРСОНАЛЬНЫХ ДАННЫХ

Я, _____

(фамилия, имя, отчество субъекта персональных данных)

документ, удостоверяющий личность _____

(вид документа), серия, номер

выдан _____

(дата выдачи указанного документа, наименование органа, выдавшего документ)

зарегистрирован(на) по адресу: _____

в целях оказания **муниципальной услуги «Безвозмездное принятие имущества в муниципальную собственность города Чебоксары»** даю согласие администрации города Чебоксары, находящейся по адресу: г. Чебоксары, ул. Карла Маркса, 36, ИНН 2126003194, ОГРН 1022101150037 на обработку следующих персональных данных: фамилии, имени, отчества, адреса места жительства (по паспорту и фактический), номера основного документа, удостоверяющего личность, сведений о дате выдачи указанного документа и выдавшем его органе; даты рождения, контактных телефонов, то есть на совершение

действий, предусмотренных п. 3 ст. 3 Федерального закона от 27.07.2006 N 152-ФЗ «О персональных данных».

Перечень действий с персональными данными: получение (сбор) информации, ее хранение, комбинирование, систематизация, накопление, уточнение (обновление, изменение), использование, передачу (распространение, предоставление, доступ), обезличивание, блокирование, удаление, уничтожение персональных данных. Обработка вышеуказанных персональных данных будет осуществляться путем смешанной обработки персональных данных с использованием ПЭВМ, с передачей полученной информации по внутренней (локальной) сети организации.

Настоящее согласие действует со дня его подписания до дня отзыва в письменной форме.

Дата _____

(подпись) (Ф.И.О.)

ФОРМА к варианту 9

Заявление

о предоставлении Услуги «Безвозмездное принятие имущества в муниципальную собственность города Чебоксары»

Сведения о заявителе (физическое лицо):

паспорт (серия, номер, кем и когда выдан): _____;

фамилия, имя, отчество (при наличии): _____.

Сведения о заявителе (юридическое лицо):

наименование организации: _____;

фамилия, имя, отчество (при наличии) уполномоченного представителя: _____.

Сведения о заявителе (индивидуальный предприниматель):

фамилия, имя, отчество (при наличии): _____;

паспорт (серия, номер, кем и когда выдан): _____.

Наименование и реквизиты документа, удостоверяющего личность:

наименование документа: _____;

серия и номер документа: _____.

Прошу исправить опечатки и (или) ошибки, допущенные в результате предоставления Услуги.

Дата подачи заявления и подпись заявителя (представителя заявителя):

дата: _____. _____. _____. г.;

подпись: _____;

расшифровка подписи (инициалы, фамилия): _____.

Администрация города Чебоксары

ПОСТАНОВЛЕНИЕ

от 02.12.2025 № 3535

О внесении изменений в административный регламент администрации города Чебоксары по предоставлению муниципальной услуги «Признание помещения жилым помещением, жилого помещения непригодным для проживания, многоквартирного дома аварийным и подлежащим сносу или реконструкции», утвержденный постановлением администрации города Чебоксары от 27.02.2023 № 690

В соответствии с федеральными законами от 06.10.2003 № 131-ФЗ «Об общих принципах организации местного самоуправления в Российской Федерации», от 27.07.2010 № 210-ФЗ «Об организации предоставления государственных и муниципальных услуг», Уставом городского округа город Чебоксары Чувашской Республики, принятым решением Чебоксарского городского Собрания депутатов Чувашской Республики от 30.11.2005 № 40, в целях оптимизации предоставления муниципальной услуги администрация города Чебоксары п о с т а н о в л я е т:

1. Внести в административный регламент администрации города Чебоксары по предоставлению муниципальной услуги «Признание помещения жилым помещением, жилого помещения непригодным для проживания, многоквартирного дома аварийным и подлежащим сносу или реконструкции», утвержденный постановлением администрации города Чебоксары от 27.02.2023 № 690, следующие изменения:

1.1. в разделе II «Стандарт предоставления муниципальной услуги»: в абзаце первом подраздела 2.2 слова «сектор ЖКХ» заменить словами «отдел ЖКХ»;

абзац первый подраздела 2.4 изложить в следующей редакции:

«Максимальный срок предоставления муниципальной услуги составляет 38 календарных дней со дня регистрации заявления, а в случае обследования жилых помещений, получивших повреждения в результате чрезвычайной ситуации, – 35 календарных дней со дня регистрации заявления.»;

в абзаце шестом пункта 2.6.2, абзаце втором пункта 2.13.1 слова «сектора ЖКХ» заменить словами «отдела ЖКХ»;

1.2. в разделе III «Состав, последовательность и сроки выполнения административных процедур»:

1.2.1. в подразделе 3.3:

в пункте 3.3.1 слова «65 календарных дней» заменить словами «38 календарных дней со дня регистрации заявления»;

абзац третий пункта 3.3.6.1 изложить в следующей редакции:

«Установление личности заявителя может осуществляться в ходе личного приема в администрации посредством предъявления паспорта гражданина Российской Федерации либо иного документа, удостоверяющего личность, в соответствии с законодательством Российской Федерации или посредством идентификации и аутентификации в органах, предоставляющих государственные услуги, органах, предоставляющих муниципальные услуги, многофункциональных центрах с использованием информационных технологий, предусмотренных статьями 9, 10

и 14 Федерального закона от 29.12.2022 № 572-ФЗ «Об осуществлении идентификации и (или) аутентификации физических лиц с использованием биометрических персональных данных, о внесении изменений в отдельные законодательные акты Российской Федерации и признании утратившими силу отдельных положений законодательных актов Российской Федерации».»;

в абзаце тринадцатом пункта 3.3.6.3 слова «в 3-дневный срок» исключить;

в абзаце шестнадцатом пункта 3.3.6.3 слова «сектора ЖКХ в течение 30 календарных дней со дня получения заключения, а в случае обследования жилых помещений, получивших повреждения в результате чрезвычайной ситуации, – в течение 10 календарных дней» заменить словами «отдела ЖКХ в течение 5 календарных дней»;

в абзаце первом пункта 3.3.6.4 слова «сектора ЖКХ в 5-дневный срок» заменить словами «отдела ЖКХ в 3-дневный срок»;

в абзаце втором пункта 3.3.6.4 слова «сектора ЖКХ» заменить словами «отдела ЖКХ»;

1.2.2. в подразделе 3.4:

абзац первый пункта 3.4.1 дополнить словами «со дня регистрации заявления»;

абзац третий пункта 3.4.6.1 изложить в следующей редакции:

«Установление личности заявителя может осуществляться в ходе личного приема в администрации посредством предъявления паспорта гражданина Российской Федерации либо иного документа, удостоверяющего личность, в соответствии с законодательством Российской Федерации или посредством идентификации и аутентификации в органах, предоставляющих государственные услуги, органах, предоставляющих муниципальные услуги, многофункциональных центрах с использованием информационных технологий, предусмотренных статьями 9, 10 и 14 Федерального закона от 29.12.2022 № 572-ФЗ «Об осуществлении идентификации и (или) аутентификации физических лиц с использованием биометрических персональных данных, о внесении изменений в отдельные законодательные акты Российской Федерации и признании утратившими силу отдельных положений законодательных актов Российской Федерации».»;

в абзаце восьмом пункта 3.4.6.1, абзаце шестнадцатом пункта 3.4.6.3, абзаце втором пункта 3.4.6.4 слова «сектора ЖКХ» заменить словами «отдела ЖКХ»;

в абзаце первом пункта 3.4.6.4 слова «сектора ЖКХ в 5-дневный срок» заменить словами «отдела ЖКХ в 3-дневный срок»;

1.3. Приложение № 1 к Административному регламенту изложить в редакции согласно приложению к настоящему постановлению.

2. Настоящее постановление вступает в силу со дня его официального опубликования.

3. Контроль за исполнением настоящего постановления возложить на заместителя главы администрации города Чебоксары по вопросам ЖКХ.

Временно исполняющий
полномочия главы города Чебоксары

С.О. Трофимов

Приложение
к постановлению администрации
города Чебоксары
от 02.12.2025 № 3535

Приложение № 1
к Административному регламенту

В межведомственную комиссию по признанию помещения жилым помещением, жилого помещения непригодным для проживания и многоквартирного дома аварийным и подлежащим сносу или реконструкции, находящихся на территории города Чебоксары от _____

(собственник помещения
или уполномоченное лицо)
паспорт (серия, номер) _____
выдан (кем и когда) _____

код подразделения _____
СНИЛС _____
телефон, электронная почта (при наличии) _____

адрес места жительства _____

Заявление

Прошу провести оценку соответствия помещения (многоквартирного дома) по адресу: _____ требованиям, установленным в Положении о признании помещения жилым помещением, жилого помещения непригодным для проживания и многоквартирного дома аварийным и подлежащим сносу, утвержденном постановлением Правительства Российской Федерации от 28.01.2006 № 47, и признать его _____

Приложение: перечень прилагаемых документов в соответствии с п. 2.6 Административного регламента _____

Результат рассмотрения заявления прошу:

☐ Выдать на руки в администрации

☐ Выдать на руки в МФЦ

☐ Направить по почте

(дата) (подпись) (расшифровка подписи)

Дата «__» _____ 20__ г. Подпись _____

Приложение к заявлению

Согласие на обработку персональных данных

Я _____, (фамилия, имя, отчество субъекта персональных данных) документ, удостоверяющий личность _____ (вид документа, серия, номер)

выдан _____, (дата выдачи указанного документа, наименование органа, выдавшего документ) зарегистрирован (на) по адресу _____

в целях оказания муниципальной услуги «Признание помещения жилым помещением, жилого помещения непригодным для проживания, многоквартирного дома аварийным и подлежащим сносу или реконструкции» даю согласие администрации города Чебоксары, находящейся по адресу: г. Чебоксары, ул. Карла Маркса, 36, ИНН 2126003194, ОГРН 1022101150037, на обработку следующих персональных данных: фамилии, имени, отчества, адреса места жительства (по паспорту и фактического), номера основного документа, удостоверяющего личность, сведений о дате выдачи указанного документа и выдавшем его органе; контактных телефонов, сведений о дате рождения, то есть на совершение действий, предусмотренных п. 3 ст. 3 Федерального закона от 27.07.2006 № 152-ФЗ «О персональных данных».

Перечень действий с персональными данными: получение (сбор) информации, ее хранение, комбинирование, систематизация, накопление, уточнение (обновление, изменение), использование, передачу (распространение, предоставление, доступ), обезличивание, блокирование, удаление, уничтожение персональных данных. Обработка вышеуказанных персональных данных будет осуществляться путем смешанной обработки персональных данных с использованием ПЭВМ, с передачей полученной информации по внутренней (локальной) сети организации.

Настоящее согласие действует со дня его подписания до дня отзыва в письменной форме.

Дата: __. __. __ г. _____ (подпись) _____ (фамилия, имя, отчество)

Администрация города Чебоксары
ПОСТАНОВЛЕНИЕ
от 02.12.2025 № 3537
Об условиях приватизации
объекта недвижимости

В соответствии с Федеральным законом от 22.07.2008 № 159-ФЗ «Об особенностях отчуждения движимого и недвижимого имущества, находящегося в государственной или в муниципальной собственности и арендуемого субъектами малого и среднего предпринимательства, и о внесении изменений в отдельные законодательные акты Российской Федерации», административным регламентом администрации города Чебоксары предоставления муниципальной услуги «Реализа-

ция преимущественного права субъектов малого и среднего предпринимательства на приобретение арендуемого имущества, находящегося в муниципальной собственности города Чебоксары», утвержденным постановлением администрации города Чебоксары от 12.03.2024 № 787, на основании заявления общества с ограниченной ответственностью «Индустрия» от 05.11.2025 № И180-23135 и отчета об определении рыночной стоимости нежилого помещения № 135/20 от 27.11.2025, подготовленного ООО «ГК «Азира», администрация города Чебоксары п о с т а н о в л я е т:

1. Приватизировать:
нежилые комнаты №№ 19,20 расположенные на первом этаже и нежилые комнаты №№ 1-10 расположенные на втором этаже, общей площадью 123,5 кв. м, находящиеся по адресу: Чувашская Республика,

г. Чебоксары, проспект Тракторостроителей, д. 73 (далее – Объект приватизации).

2. Установить:

2.1. Преимущественное право приобретения Объекта приватизации имеет арендатор – общество с ограниченной ответственностью «Индустрия».

2.2. Стоимость (цену продажи):

нежилых комнат №№ 19,20 расположенных на первом этаже и нежилых комнат №№ 1-10 расположенных на втором этаже, общей площадью 123,5 кв. м, находящихся по адресу: Чувашская Республика, г. Чебоксары, проспект Тракторостроителей, д. 73, в размере 7 254 170 (Семь миллионов двести пятьдесят четыре тысячи сто семьдесят) рублей (без учета НДС).

2.3. Порядок оплаты приобретаемого Объекта приватизации в рассрочку на 5 (Пять) лет посредством ежемесячных выплат в равных долях.

3. Администрация города Чебоксары в течение десяти дней со дня подписания настоящего постановления направить обществу с ограниченной ответственностью «Индустрия» копию настоящего постановления, предложение о заключении договора купли-продажи Объекта приватизации, проект договора купли-продажи Объекта приватизации.

4. Настоящее постановление вступает в силу со дня его официального опубликования.

5. Контроль за исполнением настоящего постановления возложить на заместителя главы администрации по имущественным и земельным отношениям.

Временно исполняющий полномочия
главы города Чебоксары

С.О. Трофимов

Администрация города Чебоксары

ПОСТАНОВЛЕНИЕ

от 02.12.2025 № 3544

О внесении изменений в Порядок проведения конкурса среди спортивных федераций на право получения субсидий из бюджета города Чебоксары, утвержденный постановлением администрации города Чебоксары от 29.06.2021 № 1170

В соответствии с постановлением Правительства Российской Федерации от 25.10.2023 № 1782 «Об утверждении общих требований к нормативным правовым актам, муниципальным правовым актам, регулирующим предоставление из бюджетов субъектов Российской Федерации, местных бюджетов субсидий, в том числе грантов в форме субсидий, юридическим лицам, индивидуальным предпринимателям, а также физическим лицам – производителям товаров, работ, услуг и проведение отборов получателей указанных субсидий, в том числе грантов в форме субсидий» администрация города Чебоксары постановляет:

1. Внести в Порядок проведения конкурса среди спортивных федераций на право получения субсидий из бюджета города Чебоксары, утвержденный постановлением администрации города Чебоксары от 29.06.2021 № 1170 (далее – Порядок), следующие изменения:

1.1. В пункте 2.6 раздела II «Порядок проведения конкурса»:

в подпункте «а» слова «а также согласие на обработку персональных данных (для физического лица)» исключить;

дополнить абзацем следующего содержания:

«Если в информации, содержащейся в заявке и других документах, представляемых в Управление для рассмотрения конкурсной комиссией, имеются персональные данные, то спортивные федерации представляют согласие субъекта персональных данных на обработку персональных данных. Согласие на обработку персональных данных должно быть оформлено в соответствии с Федеральным законом от 27.07.2006 № 152-ФЗ «О персональных данных» отдельно от иных информации и (или) документов, которые подтверждает и (или) подписывает субъект персональных данных.»;

1.2. в приложении № 1 к Порядку Заявку на участие в конкурсе среди спортивных федераций на право получения субсидий из бюджета города Чебоксары изложить в редакции согласно приложению к настоящему постановлению.

2. Настоящее постановление вступает в силу со дня его официального опубликования.

3. Контроль за исполнением настоящего постановления возложить на заместителя главы администрации города по социальным вопросам.

Временно исполняющий полномочия
главы города Чебоксары

С.О. Трофимов

Приложение
к постановлению администрации
города Чебоксары
от 02.12.2025 № 3544

**Заявка на участие
в конкурсе среди спортивных федераций на право получения субсидий из бюджета города Чебоксары**

1. Наименование организатора конкурса

Управление физической культуры и спорта администрации города Чебоксары
Чувашской Республики

2. Целевое направление

Развитие и укрепление физической культуры и массового спорта в городе Чебоксары

3. Полное наименование организации-заявителя

4. ОГРН организации-заявителя

5. Название проекта

6. Краткое описание проекта

(не более 5 предложений)

7. География проекта

город Чебоксары

8. Срок выполнения проекта

Продолжительность проекта

(количество полных месяцев)

Начало реализации проекта

(месяц, год)

Окончание реализации проекта

(месяц, год, не позднее 31 декабря т.г.)

9. Информация о проекте
в информационно-
телекоммуникационной сети
«Интернет»

(указать ссылки)

10. Контактная информация
организации-заявителяАдрес (место нахождения) в соответствии
с ЕГРЮЛ

(с почтовым индексом)

Телефон, факс

(с кодом населённого пункта)

Электронная почта

11. Руководитель организации-
заявителя(ФИО (последнее - при наличии), должность
руководителя организации в соответствии с уставом)

12. Руководитель проекта

(ФИО (последнее - при наличии))

Городской телефон

(с кодом населённого пункта)

Мобильный телефон

Электронная почта

13. Финансирование проекта

Запрашиваемая сумма (в рублях)

Софинансирование, включая собственные сред-
ства организации-заявителя (в рублях)

Полная стоимость проекта (в рублях)

14. Дата заполнения заявки

(день, месяц, год)

15. Настоящим я подтверждаю согласие с условиями проведения конкурса и достоверность предоставленной мною информации (в том числе документов).

16. Настоящим я выражаю согласие на публикацию (размещение) в информационно-телекоммуникационной сети «Интернет» информацию об участнике конкурса, о поданной участником конкурса заявке, иной информации об участнике конкурса, связанной с соответствующим конкурсом.

Руководитель

Подпись

ФИО (последнее -
при наличии)

М.П.

17. К заявке* прилагаются

1.
2.
...

Руководитель

Подпись

ФИО (последнее -
при наличии)

М.П.

* Заявка, приложения № 1, 2, 3, 4 представляются:

- в двух экземплярах в случае сдачи заявки лично по адресу их приема,
- в одном экземпляре в случае отправки заявки по почте либо курьерской службой.

 ШТАМП
 ОРГАНИЗАТОРА КОНКУРСА

 Администрация города Чебоксары
ПОСТАНОВЛЕНИЕ
 от 02.12.2025 № 3550

О внесении изменений в муниципальную программу города Чебоксары «Формирование современной городской среды на территории города Чебоксары», утвержденную постановлением администрации города Чебоксары от 29.12.2017 № 3030

В соответствии с Федеральным законом от 06.10.2003 № 131-ФЗ «Об общих принципах организации местного самоуправления в Российской Федерации», решением Чебоксарского городского Собрания депутатов от 31.07.2025 № 2129 «О внесении изменений в бюджет городского округа город Чебоксары Чувашской Республики на 2025 год и на плановый период 2026 и 2027 годов, утвержденный решением Чебоксарского городского Собрания депутатов от 19.12.2024 № 1864» администрация города Чебоксары **п о с т а н о в л я е т**:

1. Утвердить прилагаемые изменения, которые вносятся в муниципальную программу «Формирование современной городской среды на территории города Чебоксары», утвержденную постановлением администрации города Чебоксары от 29.12.2017 № 3030.

2. Настоящее постановление вступает в силу со дня его официального опубликования.

3. Контроль за исполнением настоящего постановления возложить на заместителя главы администрации города по вопросам ЖКХ – начальника управления ЖКХ, энергетики, транспорта и связи.

 Временно исполняющий полномочия
 главы города Чебоксары

С.О. Трофимов

Полная версия постановления размещена на официальном сайте администрации города Чебоксары по ссылке: <https://gcheb.cap.ru/doc/laws/2025/12/04/ruling-3550>

 Администрация города Чебоксары
ПОСТАНОВЛЕНИЕ
 от 03.12.2025 № 3556

О внесении изменений в Схему размещения гаражей, являющихся некапитальными сооружениями, либо стоянок технических или других средств передвижения инвалидов вблизи их места жительства на территории города Чебоксары, утвержденную постановлением администрации города Чебоксары от 08.12.2022 № 4363

В соответствии с постановлением Кабинета Министров Чувашской Республики от 17.08.2022 № 400 «Об утверждении Порядка утверждения схемы размещения гаражей, являющихся некапитальными сооружениями, либо стоянок технических или других средств передвижения инвалидов вблизи их места жительства на землях или земельных участках, находящихся в государственной или муниципальной собственности» администрация города Чебоксары **п о с т а н о в л я е т**:

1. Внести в Схему размещения гаражей, являющихся некапитальными сооружениями, либо стоянок технических или других средств передвижения инвалидов вблизи их места жительства на территории города Чебоксары, утвержденную постановлением администрации города Чебоксары от 08.12.2022 № 4363, следующие изменения:

раздел II «Некапитальные гаражи, либо стоянки технических или других средств передвижения инвалидов на территории Ленинского района города Чебоксары» дополнить пунктом 2.6 согласно приложению № 1 к настоящему постановлению;

дополнить приложением 2.6 согласно приложению № 2 к настоящему постановлению.

2. Настоящее постановление вступает в силу со дня его официального опубликования.

3. Контроль за исполнением настоящего постановления возложить на заместителя главы администрации города Чебоксары по вопросам ЖКХ.


 Временно исполняющий полномочия
 главы города Чебоксары

С.О. Трофимов

Приложение № 1
к постановлению администрации
города Чебоксары
от 03.12.2025 № 3556

№ п/п	Адресное обозначение места расположения некапитального гаража либо стоянки с указанием границ улиц, дорог, проездов, иных ориентиров (при наличии)	Кадастровый номер земельного участка (при его наличии) или координаты характерных точек границ места размещения некапитального гаража либо стоянки	Номер кадастрового квартала, на территории которого расположен или возможно расположить некапитальный гараж либо стоянку	Площадь земельного участка или места размещения некапитального гаража либо стоянки	Вид объекта (гараж, являющийся некапитальным сооружением, либо стоянки технических или других средств передвижения инвалидов)	Срок размещения некапитального гаража либо стоянки	Форма собственности на землю или земельный участок, где расположен или возможно расположить некапитальный гараж либо стоянку, а также наименование органа, уполномоченного на предоставление земельных участков	Графическая часть схемы размещения некапитального гаража либо стоянки
1	2	3	4	5	6	7	8	9
2.6	Чувашская Республика – Чувашия, г. Чебоксары, пр-т 9-й Пятилетки, в районе жилого дома №32	21:01-020907:63 1. Y=1233441.11 X=404510.49 2. Y=1233448.99 X=404512.65 3. Y=1233450.02 X=404508.44 4. Y=1233442.09 X=404506.62	21:01-020907	34 кв.м	металлический гараж	5 лет	Государственная собственность не разграничена, Управление имущественных и земельных отношений администрации города Чебоксары	Приложение № 2.6

Приложение № 2
к постановлению администрации
города Чебоксары
от 03.12.2025 № 3556

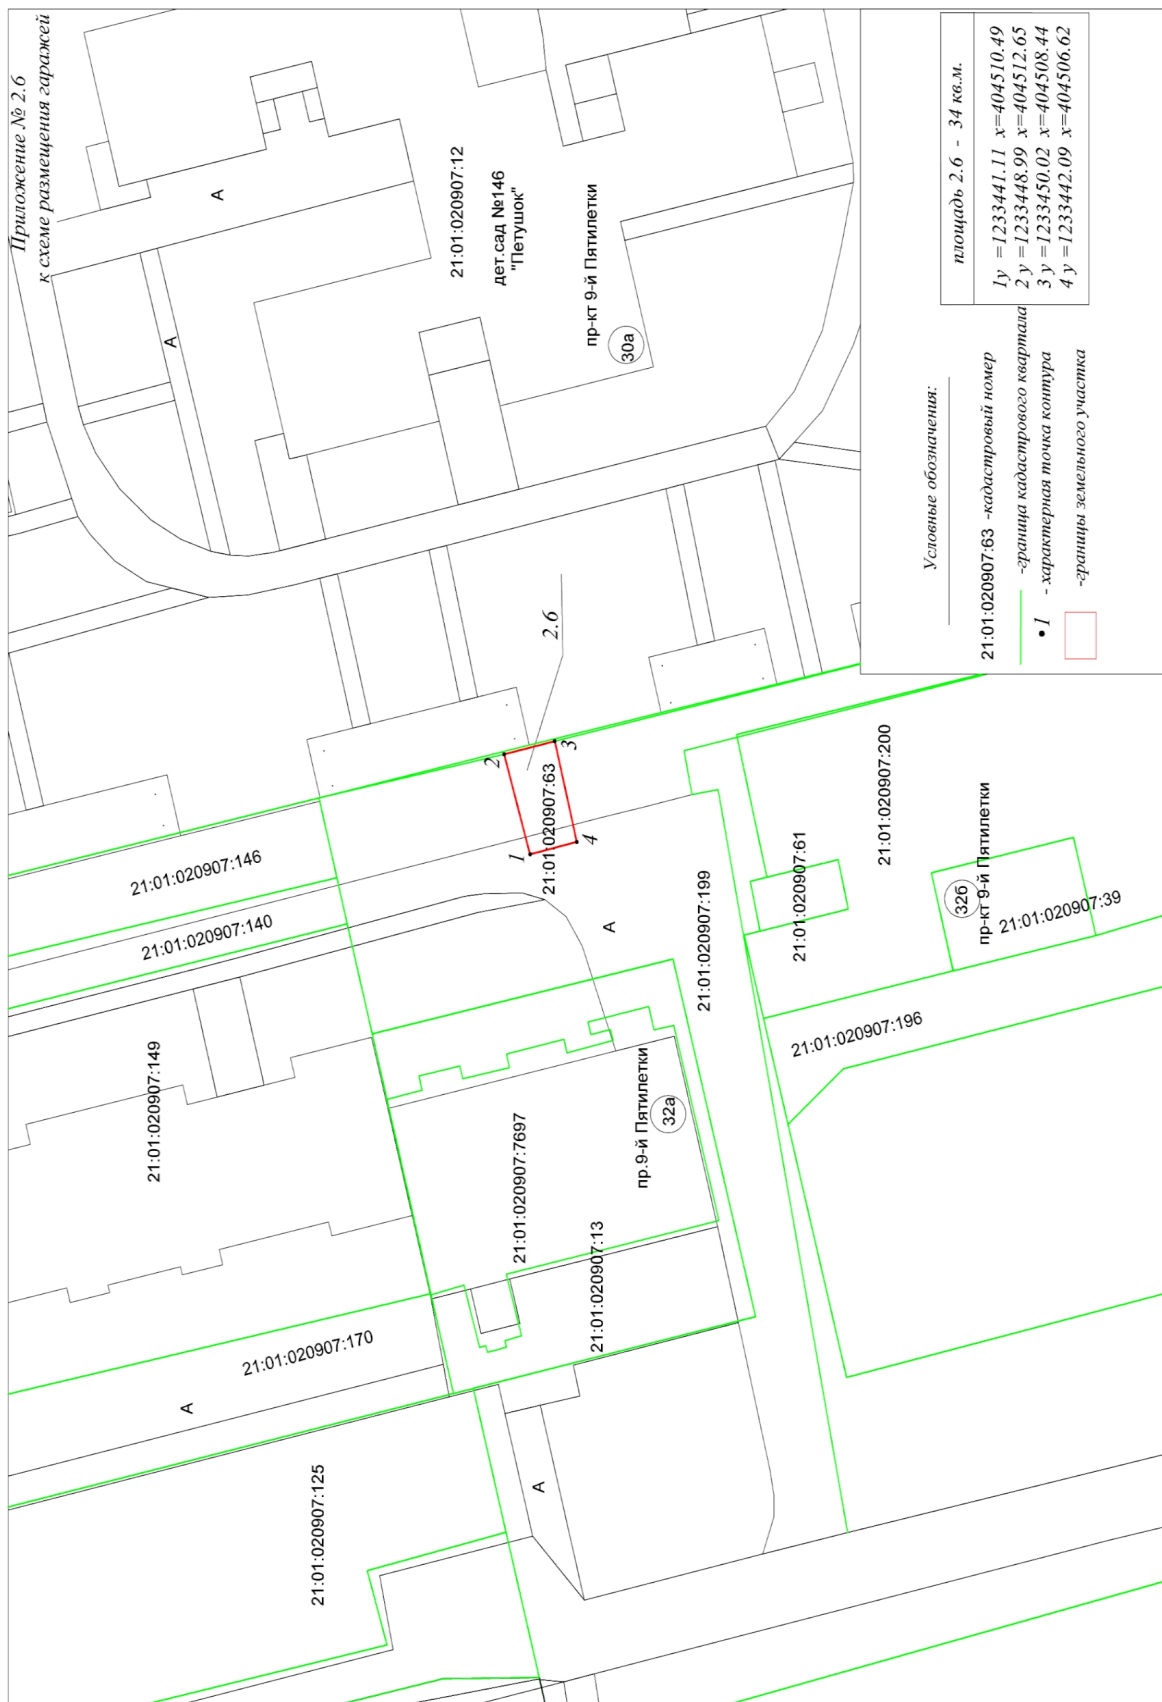

Администрация города Чебоксары

ПОСТАНОВЛЕНИЕ

от 03.12.2025 № 3558

О внесении изменений в постановление администрации города Чебоксары от 28.02.2020 № 435 «О включении в кадровый резерв администрации города Чебоксары»

В соответствии с положением о кадровом резерве для замещения вакантных должностей муниципальной службы в исполнительно-распорядительном органе местного самоуправления, утвержденным постановлением администрации города Чебоксары от 28.02.2011 № 36, на основании протокола заседания конкурсной комиссии по замещению вакантной должности муниципальной службы администрации города Чебоксары от 02.12.2025 № 8 администрация города Чебоксары постановляет:

1. Внести в приложение к постановлению администрации города Чебоксары от 28.02.2020 № 435 «О включении в кадровый резерв администрации города Чебоксары» следующие изменения:

включить в список лиц, включенных в кадровый резерв администрации города Чебоксары, граждан, рекомендованных конкурсной комисси-

ей по замещению вакантной должности муниципальной службы администрации города Чебоксары, сроком на три года согласно приложению к настоящему постановлению;

исключить из списка лиц, включенных в кадровый резерв администрации города Чебоксары, Афанасьеву Татьяну Анатольевну, Ведерникову Елену Вячеславовну, Гаврилову Елену Владимировну, Егорова Герасима Александровича, Жуковского Дмитрия Александровича, Иванова Александра Васильевича, Мулюкову Елену Александровну, Орлова Виктора Петровича, Петрову Галину Алексеевну, Питкевича Сергея Константиновича, Рязанова Петра Сергеевича, Самышкину Елену Николаевну, Степанову Елену Ефимовну, Субботину Евгению Юрьевну, Сульдина Александра Николаевича, Терентьеву Екатерину Владимировну.

2. Настоящее постановление вступает в силу со дня его официального опубликования.

3. Контроль за исполнением настоящего постановления возложить на заместителя главы администрации города – руководителя аппарата.

Временно исполняющий полномочия
главы города Чебоксары

С.О. Трофимов

Приложение
к постановлению администрации
города Чебоксары
от 03.12.2025 № 3558

Список лиц, включенных в кадровый резерв администрации города Чебоксары

№	Фамилия, Имя, Отчество	Дата рождения	Группа должностей кадрового резерва	Должность кадрового резерва (при соответствующем решении конкурсной комиссии по замещению вакантной должности муниципальной службы)	Должность, место работы в настоящее время
1	Иванова Светлана Владимировна	29.09.2003	старшая	-	главный специалист-эксперт отдела опеки и попечительства в отношении несовершеннолетних по Московскому району администрации города Чебоксары
2	Иванова Елена Александровна	25.09.1965	ведущая	-	советник главы администрации города по работе с молодежью администрации города Чебоксары
3	Иванов Никита Эдуардович	08.07.2001	ведущая и старшая	-	временно не работает
4	Башмаков Алексей Владимирович	06.03.1997	ведущая и старшая	-	воспитатель БОУ «Чувашский кадетский корпус ПФО имени Героя Советского Союза А.В.Кочетова»
5	Сергеев Владислав Сергеевич	07.10.1998	ведущая и старшая	-	старший воспитатель, БОУ «Чувашский кадетский корпус ПФО имени Героя Советского Союза А.В.Кочетова»
6	Соколова Полина Дмитриевна	17.09.2002	старшая	-	ведущий специалист-эксперт отдела муниципального контроля управы по Московскому району администрации города Чебоксары
7	Ерилеева Анна Альбертовна	01.07.2003	старшая	-	временно не работает
8	Семенова Оксана Николаевна	30.11.1987	старшая	-	временно не работает
9	Никифорова Анна Владимировна	24.03.1990	ведущая и старшая	-	менеджер ПВЗ «Вайлдберриз»
10	Юсупова Александра Михайловна	09.02.1982	ведущая и старшая	-	главный специалист-эксперт – ответственный секретарь административной комиссии отдела муниципального контроля управы по Московскому району администрации города Чебоксары
11	Шакмаев Сергей Олегович	14.06.1994	ведущая и старшая	-	временно не работает
12	Макарова Марьям Александровна	04.10.1972	ведущая и старшая	-	заместитель директора МКУ «ЦОД г. Чебоксары»
13	Григорьева Ольга Дмитриевна	03.06.1989	ведущая и старшая	-	начальник отдела по реализации антикоррупционной политики администрации города Чебоксары
14	Баландина Наталья Викторовна	08.08.1975	ведущая и старшая	-	начальник отдела экспертно-аналитической работы управления делами администрации города Чебоксары
15	Романов Алексей Васильевич	14.11.1979	ведущая и старшая	-	заведующий сектором по взаимодействию с органами государственной власти отдела экспертно-аналитической работы управления делами администрации города Чебоксары

Администрация города Чебоксары
ПОСТАНОВЛЕНИЕ
 от 04.12.2025 № 3562

Об установлении публичного сервитута на земельные участки в городе Чебоксары

В соответствии со статьёй 23, главой V.7 Земельного кодекса Российской Федерации, на основании выписок из Единого государственного реестра недвижимости об объекте недвижимости от 16.10.2025, ходатайств ПАО «Россети Волга» от 15.10.2025 № 2056 (вх. адм. № 21512 от 15.10.2025), от 21.10.2025 № 2093 (вх. адм. № 21935 от 21.10.2025), в целях, указанных п. 1 ст. 39.37 Земельного кодекса Российской Федерации, администрация города Чебоксары постановляет:

1. Установить публичный сервитут для эксплуатации линейного объекта электросетевого хозяйства «ВЛИ 0,4 кВ (на балансе СНТ Юбилейный КТП-10/0,4 кВ № аб/1000 кВА, на балансе ОАО Чебоксарская керамика от яч. 12 и яч. 13 ЦРП-10 кВ КЛ10 кВ № 207 и яч. 302 ЗРУ-10 кВ ПС 110 кВ Вурманкасы) от оп. б/н аб до оп. 8» инвентарный номер 2122-00-000000200907, и его неотъемлемых технологических частей, необходимых для организации электроснабжения населения, подключения (технологического присоединения) к сетям инженерно-технического обеспечения, в отношении земельных участков из земель населенных пунктов с кадастровыми номерами:

- 21:01:021005:2326 площадью 631 кв.м в составе земельного участка площадью 100100 кв.м, местоположение установлено относительно ориентира, расположенного в границах участка. Почтовый адрес ориентира: Чувашская Республика - Чувашия, г. Чебоксары, пр-кт Ивана Яковлева, с видом разрешенного использования «для организации подъездных путей»;

- 21:01:021005:1819 площадью 3 кв.м в составе земельного участка площадью 321 кв.м, местоположение установлено относительно ориентира, расположенного в границах участка. Почтовый адрес ориентира: Чувашская Республика - Чувашия, г. Чебоксары, садоводческое некоммерческое товарищество «Юбилейный», уч-к 1817, с видом разрешенного использования «для коллективного садоводства»;

- 21:01:021005:1818 площадью 32 кв.м в составе земельного участка площадью 295 кв.м, местоположение установлено относительно ориентира, расположенного в границах участка. Почтовый адрес ориентира: Чувашская Республика - Чувашия, г. Чебоксары, садоводческое некоммерческое товарищество «Юбилейный», уч-к 1816, с видом разрешенного использования «для коллективного садоводства»;

- 21:01:021005:1855 площадью 34 кв.м в составе земельного участка площадью 322 кв.м, местоположение: Чувашская Республика - Чувашия, г. Чебоксары, садоводческое некоммерческое товарищество «Юбилейный», уч-к 1856, с видом разрешенного использования «для коллективного садоводства»;

21:01:021005:1856 площадью 44 кв.м в составе земельного участка площадью 345 кв.м, местоположение установлено относительно ориентира, расположенного в границах участка. Почтовый адрес ориентира: Чувашская Республика - Чувашия, г. Чебоксары, садоводческое некоммерческое товарищество «Юбилейный», уч-к 1857, с видом разрешенного использования «для коллективного садоводства»;

21:01:021005:2043 площадью 47 кв.м в составе земельного участка площадью 331 кв.м, местоположение установлено относительно ориентира, расположенного в границах участка. Почтовый адрес ориентира: Чувашская Республика - Чувашия, г. Чебоксары, садоводческое некоммерческое товарищество «Юбилейный», уч-к 2044, с видом разрешенного использования «для коллективного садоводства»;

21:01:021005:2044 площадью 31 кв.м в составе земельного участка площадью 303 кв.м, местоположение установлено относительно ориентира, расположенного в границах участка. Почтовый адрес ориентира: Чувашская Республика - Чувашия, г. Чебоксары, садоводческое некоммерческое товарищество «Юбилейный», уч-к 2045, с видом разрешенного использования «для коллективного садоводства»;

21:01:021005:2046 площадью 33 кв.м в составе земельного участка площадью 293 кв.м, местоположение установлено относительно ориентира, расположенного в границах участка. Почтовый адрес ориентира: Чувашская Республика - Чувашия, г. Чебоксары, садоводческое некоммерческое товарищество «Юбилейный», уч-к 2047, с видом разрешенного использования «для коллективного садоводства»;

21:01:021005:2048 площадью 33 кв.м (в составе земельного участка площадью 302 кв.м), местоположение установлено относительно ориентира, расположенного в границах участка. Почтовый адрес ориентира: Чувашская Республика - Чувашия, г. Чебоксары, садоводческое некоммерческое товарищество «Юбилейный», уч-к 2049, с видом разрешенного использования «для коллективного садоводства»;

21:01:021005:2050 площадью 30 кв.м (в составе земельного участка площадью 318 кв.м), местоположение: Чувашская Республика - Чувашия, г. Чебоксары, садоводческое некоммерческое товарищество «Юбилейный», уч-к 2051, с видом разрешенного использования «для коллективного садоводства»;

21:01:021005:2052 площадью 34 кв.м в составе земельного участка площадью 308 кв.м, местоположение установлено относительно ориентира, расположенного в границах участка. Почтовый адрес ориентира: Чувашская Республика - Чувашия, г. Чебоксары, садоводческое некоммерческое товарищество «Юбилейный», уч-к 2053, с видом разрешенного использования «для коллективного садоводства»;

21:01:021005:2054 площадью 33 кв.м в составе земельного участка площадью 296 кв.м, местоположение установлено относительно ориентира, расположенного в границах участка. Почтовый адрес ориентира: Чувашская Республика - Чувашия, г. Чебоксары, садоводческое некоммерческое товарищество «Юбилейный», уч-к 2055, с видом разрешенного использования «для коллективного садоводства»;

21:01:021005:2056 площадью 28 кв.м в составе земельного участка площадью 297 кв.м, местоположение установлено относительно ориентира, расположенного в границах участка. Почтовый адрес ориентира: Чувашская Республика - Чувашия, г. Чебоксары, садоводческое некоммерческое товарищество «Юбилейный», уч-к 2057, с видом разрешенного использования «для коллективного садоводства»;

21:01:021005:2058 площадью 27 кв.м (в составе земельного участка площадью 303 кв.м), местоположение установлено относительно ориентира, расположенного в границах участка. Почтовый адрес ориентира: Чувашская Республика - Чувашия, г. Чебоксары, садоводческое некоммерческое товарищество «Юбилейный», уч-к 2059, с видом разрешенного использования «для коллективного садоводства»;

21:01:021005:2060 площадью 33 кв.м в составе земельного участка площадью 310 кв.м, местоположение установлено относительно ориентира, расположенного в границах участка. Почтовый адрес ориентира: Чувашская Республика - Чувашия, г. Чебоксары, садоводческое некоммерческое товарищество «Юбилейный», уч-к 2061, с видом разрешенного использования «для коллективного садоводства»;

21:01:021005:2062 площадью 2 кв.м в составе земельного участка площадью 348 кв.м, местоположение установлено относительно ориентира, расположенного в границах участка. Почтовый адрес ориентира: Чувашская Республика - Чувашия, г. Чебоксары, садоводческое некоммерческое товарищество «Юбилейный», уч-к 2063, с видом разрешенного использования «для коллективного садоводства».

2. Публичный сервитут устанавливается сроком на 49 (Сорок девять) лет.

3. Утвердить границы публичного сервитута согласно приложению № 1 к настоящему постановлению – графическому описанию местоположения границ публичного сервитута и схеме расположения границ публичного сервитута.

4. Установить график производства работ согласно приложению № 2 к настоящему постановлению.

5. Срок, в течение которого использование земельного участка (его части) и (или) расположенного на нем объекта недвижимого имущества в соответствии с их разрешенным использованием будет невозможно или существенно затруднено в связи с осуществлением сервитута, не предусмотрен.

6. Обладателю публичного сервитута – ПАО «Россети Волга» (ОГРН 1076450006280) привести земельный участок в состояние, пригодное для использования в соответствии с видом разрешенного использования, снести инженерное сооружение, размещенное на основании публичного сервитута, в сроки, предусмотренные пунктом 8 статьи 39.50 Земельного кодекса Российской Федерации.

7. Настоящее постановление подлежит официальному опубликованию в течение пяти рабочих дней со дня его подписания и вступает в силу со дня его официального опубликования.

8. Муниципальному казенному учреждению «Земельное управление» городского округа город Чебоксары Чувашской Республики в течение 5 рабочих дней со дня подписания настоящего постановления направить его копию в Управление Федеральной службы государственной регистрации, кадастра и картографии по Чувашской Республике и ПАО «Россети Волга».

9. Публичный сервитут считается установленным со дня внесения сведений о нем в Единый государственный реестр недвижимости.

10. Контроль за выполнением настоящего постановления возложить на заместителя главы администрации города по имущественным и земельным отношениям.

Временно исполняющий полномочия
 главы города Чебоксары

С.О. Трофимов

Приложение № 1 к постановлению администрации
города Чебоксары от 04.12.2025 № 3562

ГРАФИЧЕСКОЕ ОПИСАНИЕ

местоположения границ публичного сервитута

Публичный сервитут для использования земель и земельных участков в целях эксплуатации линейного объекта электросетевого хозяйства «ВЛИ 0,4 кВ (на балансе снт Юбилейный КТП-10/0,4 кВ №а6/1000 кВА на балансе ОАО Чебоксарская Керамика от яч.12 и яч. 13 ЦРП-10 кВ КЛ-10 кВ №207 и яч. 302 ЗРУ-10 кВ ПС 110 кВ Вурманкасы) от оп.б/н аб до оп.8», необходимого для электроснабжения населения
(наименование объекта, местоположение границ которого описано (далее - объект))

Раздел 1

Сведения об объекте		
№ п/п	Характеристики объекта	Описание характеристик
1	2	3
1	Местоположение объекта	Чувашская Республика, городской округ город Чебоксары, город Чебоксары
2	Площадь объекта +/- величина погрешности определения площади (Р+/- Дельта Р)	1075 кв.м ± 34.59 кв.м
3	Иные характеристики объекта	Публичный сервитут для использования земель и земельных участков в целях эксплуатации линейного объекта электросетевого хозяйства «ВЛИ 0,4 кВ (на балансе снт Юбилейный КТП-10/0,4 кВ №а6/1000 кВА на балансе ОАО Чебоксарская Керамика от яч.12 и яч. 13 ЦРП-10 кВ КЛ-10 кВ №207 и яч. 302 ЗРУ-10 кВ ПС 110 кВ Вурманкасы) от оп.б/н аб до оп.8», необходимого для электроснабжения населения, сроком на 49 (сорок девять) лет. Публичный сервитут устанавливается в пользу ПАО «Россети Волга» ОГРН 1076450006280, ИНН 6450925977 адрес: 410031, Российская Федерация, г. Саратов, ул. Первомайская, д. 42/44. тел.: 8 (8452) 30-25-32; 30-26-21 e-mail: office@rossetivolga.ru.

Раздел 2


Сведения о местоположении границ объекта					
1. Система координат МСК-21, зона 1					
2. Сведения о характерных точках границ объекта					
Обозначение характерных точек границ	Координаты, м		Метод определения координат характерной точки	Средняя квадратическая погрешность положения характерной точки (M _t), м	Описание обозначения точки на местности (при наличии)
	X	Y			
1	2	3	4	5	6
1	402505.76	1232376.46	Аналитический метод	0.50	—
2	402496.80	1232342.79	Аналитический метод	0.50	—
3	402488.95	1232309.81	Аналитический метод	0.50	—
4	402481.68	1232280.32	Аналитический метод	0.50	—
5	402473.25	1232248.65	Аналитический метод	0.50	—
6	402473.34	1232247.46	Аналитический метод	0.50	—
7	402474.02	1232246.48	Аналитический метод	0.50	—
8	402477.95	1232243.12	Аналитический метод	0.50	—
9	402479.11	1232242.52	Аналитический метод	0.50	—
10	402514.27	1232232.95	Аналитический метод	0.50	—
11	402540.73	1232226.54	Аналитический метод	0.50	—
12	402569.49	1232219.65	Аналитический метод	0.50	—
13	402570.68	1232219.68	Аналитический метод	0.50	—
14	402571.70	1232220.30	Аналитический метод	0.50	—
15	402572.27	1232221.35	Аналитический метод	0.50	—
16	402572.24	1232222.54	Аналитический метод	0.50	—
17	402571.61	1232223.56	Аналитический метод	0.50	—
18	402570.57	1232224.12	Аналитический метод	0.50	—
19	402541.81	1232231.01	Аналитический метод	0.50	—

20	402515.42	1232237.40	Аналитический метод	0.50	—
21	402480.63	1232246.87	Аналитический метод	0.50	—
22	402478.11	1232249.03	Аналитический метод	0.50	—
23	402486.14	1232279.17	Аналитический метод	0.50	—
24	402493.42	1232308.73	Аналитический метод	0.50	—
25	402501.27	1232341.67	Аналитический метод	0.50	—
26	402510.21	1232375.27	Аналитический метод	0.50	—
27	402510.21	1232376.47	Аналитический метод	0.50	—
28	402509.61	1232377.50	Аналитический метод	0.50	—
29	402508.58	1232378.09	Аналитический метод	0.50	—
30	402507.39	1232378.09	Аналитический метод	0.50	—
31	402506.36	1232377.49	Аналитический метод	0.50	—
1	402505.76	1232376.46	Аналитический метод	0.50	—

3. Сведения о характерных точках части (частей) границы объекта

Обозначение характерных точек части границы	Координаты, м		Метод определения координат характерной точки	Средняя квадратическая погрешность положения характерной точки (M_t), м	Описание обозначения точки на местности (при наличии)
	X	Y			
1	2	3	4	5	6
—	—	—	—	—	—

СХЕМА РАСПОЛОЖЕНИЯ ГРАНИЦ ПУБЛИЧНОГО СЕРВИТУТА

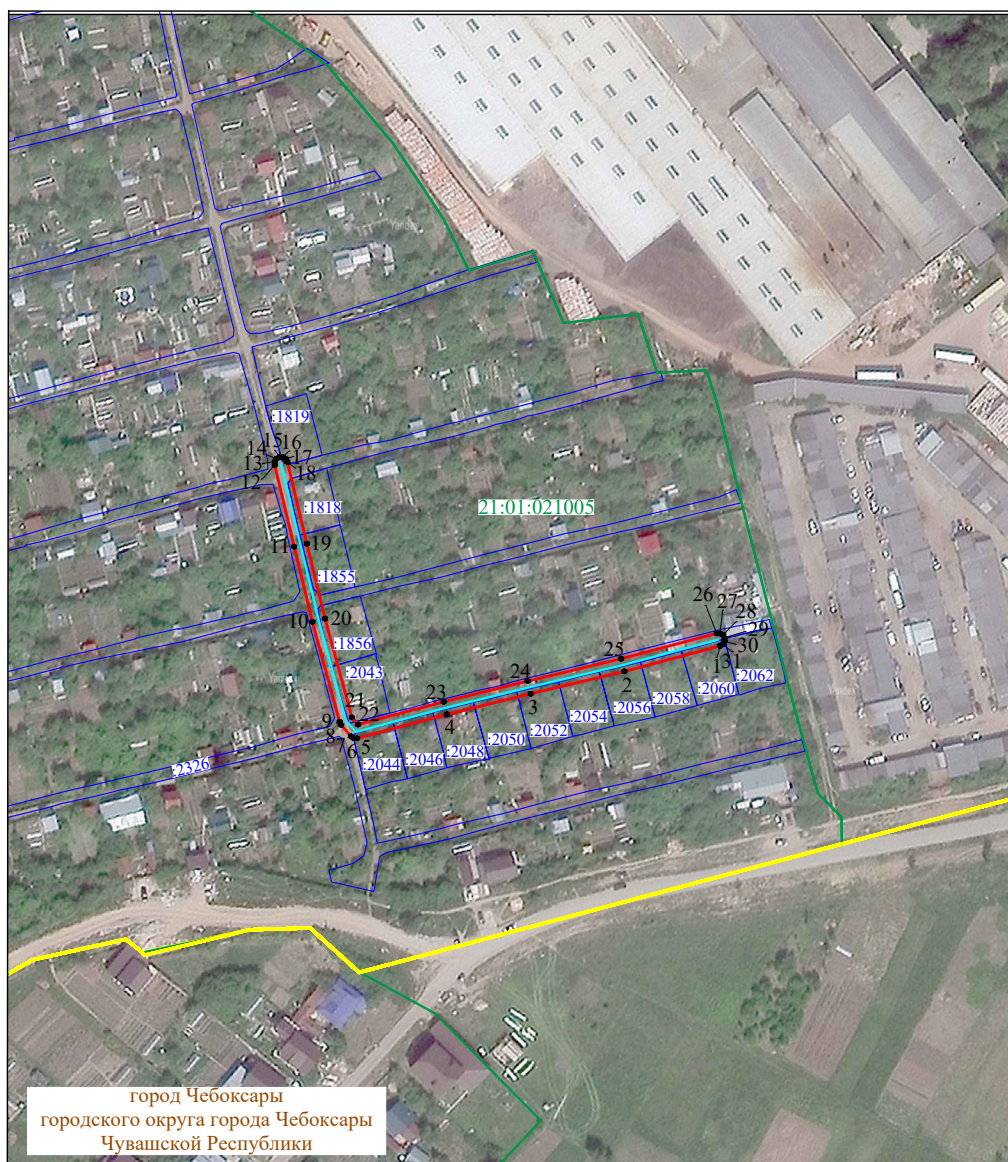
 Система координат: МСК-21, зона 1
 Масштаб 1:2000

Условные обозначения :

- - проектная граница публичного сервитута
- 1 - характерная точка границы публичного сервитута
- - местоположение инженерного сооружения
- - границы земельных участков, сведения о которых содержатся в ЕГРН
- - границы кадастровых кварталов, сведения о которых содержатся в ЕГРН
- :158 - кадастровый номер земельного участка, сведения о котором содержатся в ЕГРН
- 21:17:070701 - номер кадастрового квартала, сведения о котором содержатся в ЕГРН
- д. Сарчаки - граница и наименование установленных административно-территориальных образований

Приложение № 2 к постановлению администрации города Чебоксары от 04.12.2025 № 3562

График производства работ

N п/п	Наименование работ	Сроки
1	Эксплуатация объекта «ВЛИ0,4кВ (на балансе СНТ Юбилейный КТП-10/0,4 кВ № аб/1000 кВА на балансе ОАО Чебоксарская керамика от яч. 12 и яч. 13 ЦРП-10 кВ КЛ10 кВ № 207 и яч. 302 ЗРУ-10 кВ ПС 110 кВ Вурманкасы) от оп. б/н аб до оп. 8» инвентарный номер 2122-00-000000200907	декабрь 2025–ноябрь 2074

Администрация города Чебоксары

ПОСТАНОВЛЕНИЕ
от 04.12.2025 № 3563

Об установлении публичного сервитута на земельные участки в городе Чебоксары

В соответствии со статьёй 23, главой V.7 Земельного кодекса Российской Федерации, на основании выписок из Единого государственного реестра недвижимости об объекте недвижимости от 11.11.2025, ходатайства ПАО «Россети Волга» от 10.11.2025 № 2309 (вх. адм. № 23500 от 11.11.2025), в целях, указанных п. 1 ст. 39.37 Земельного кодекса Российской Федерации, администрация города Чебоксары **п о с т а н о в л я е т**:

1. Установить публичный сервитут для эксплуатации линейного объекта электросетевого хозяйства «Строительство ВЛЗ-10 кВ (КЛ-10 кВ) для электроснабжения здания крематория по адресу: Чувашская Республика, Чебоксарский городской округ, земельный участок с кадастровым номером 21:21:090801:170» и его неотъемлемых технологических частей, необходимых для организации электроснабжения населения, подключения (технологического присоединения) к сетям инженерно-технического обеспечения, в отношении земельных участков из земель населенных пунктов с кадастровыми номерами:

- 21:01:010805:655 площадью 14 кв.м в составе земельного участка площадью 844 кв.м, местоположение: Чувашская Республика - Чувашия, г. Чебоксары, с видом разрешенного использования «земельные участки (территории) общего пользования»;

- 21:01:010805:49 площадью 155 кв.м в составе земельного участка площадью 61615 кв.м, местоположение установлено относительно ориентира, расположенного в границах участка. Почтовый адрес ориентира: Чувашская Республика - Чувашия, ул. Социалистическая, с видом разрешенного использования «общее пользование территории».

2. Публичный сервитут устанавливается сроком на 49 (Сорок девять) лет.

3. Утвердить границы публичного сервитута согласно приложению № 1 к настоящему постановлению – схеме расположения границ публичного сервитута и графическому описанию местоположения границ публичного сервитута.

4. Установить график производства работ согласно приложению № 2 к настоящему постановлению.

5. Срок, в течение которого использование земельного участка (его части) и (или) расположенного на нем объекта недвижимого имущества в соответствии с их разрешенным использованием будет невозможно или существенного затруднено в связи с осуществлением сервитута, не предусмотрен.

6. Обладателю публичного сервитута – ПАО «Россети Волга» (ОГРН 1076450006280):

6.1. Внести плату за публичный сервитут согласно статье 39.46 Земельного кодекса Российской Федерации в отношении части земельного участка, находящегося в государственной или муниципальной собственности и не обремененного правами третьих лиц, единовременным платежом в размере 0,01 процента кадастровой стоимости земельного участка за каждый год использования земельного участка, но не менее чем 0,1 процента кадастровой стоимости земельного участка, обремененного сервитутом, за весь срок сервитута, через расчетный счет МКУ «Земельное управление» города Чебоксары, не позднее 6 (Шести) месяцев со дня принятия настоящего постановления.

6.2. Привести земельный участок в состояние, пригодное для использования в соответствии с видом разрешенного использования, снять инженерное сооружение, размещенное на основании публичного сервитута, в сроки, предусмотренные пунктом 8 статьи 39.50 Земельного кодекса Российской Федерации.

7. Настоящее постановление подлежит официальному опубликованию в течение пяти рабочих дней со дня его подписания и вступает в силу со дня его официального опубликования.

8. Муниципальному казенному учреждению «Земельное управление» городского округа город Чебоксары Чувашской Республики в течение 5 рабочих дней со дня подписания настоящего постановления направить его копию в Управление Федеральной службы государственной регистрации, кадастра и картографии по Чувашской Республике и ПАО «Россети Волга».

9. Публичный сервитут считается установленным со дня внесения сведений о нем в Единый государственный реестр недвижимости.

10. Контроль за выполнением настоящего постановления возложить на заместителя главы администрации города по имущественным и земельным отношениям.

Временно исполняющий полномочия
главы города Чебоксары

С.О. Трофимов

Приложение № 1 к постановлению администрации г. Чебоксары
 от " 04 " декабря 2025 № 3563

СХЕМА РАСПОЛОЖЕНИЯ ГРАНИЦ ПУБЛИЧНОГО СЕРВИТУТА



Система координат: МСК-21, зона 1

Масштаб 1:1000

Условные обозначения :

- | | |
|--|--|
| — | - проектная граница публичного сервитута |
| • 1 | - характерная точка границы публичного сервитута |
| — | - местоположение инженерного сооружения |
| — | - границы земельных участков, сведения о которых содержатся в ЕГРН |
| — | - границы кадастровых кварталов, сведения о которых содержатся в ЕГРН |
| :158 | - кадастровый номер земельного участка, сведения о котором содержатся в ЕГРН |
| 21:17:070701 | - номер кадастрового квартала, сведения о котором содержатся в ЕГРН |
| — д. Сарчаки | - граница и наименование установленных административно-территориальных образований |

ГРАФИЧЕСКОЕ ОПИСАНИЕ

местоположения границ публичного сервитута

Публичный сервитут для использования земель и земельных участков в целях эксплуатации объектов электросетевого хозяйства «Строительство ВЛЗ-10 кВ (КЛ-10 кВ) для электроснабжения здания крематория по адресу: Чувашская Республика, Чебоксарский городской округ, земельный участок с кадастровым номером 21:21:090801:170» инвентарный номер 2122-00-000000200851 и их неотъемлемых технологических частей, необходимых для организации электроснабжения населения, подключения (технологического присоединения) к сетям инженерно-технического обеспечения
(наименование объекта, местоположение границ которого описано (далее - объект)

Раздел 1

Сведения об объекте		
№ п/п	Характеристики объекта	Описание характеристик
1	2	3
1	Местоположение объекта	Чувашская Республика, городской округ город Чебоксары
2	Площадь объекта +/- величина погрешности определения площади (Р+/- Дельта Р)	169 кв.м ± 13.11 кв.м
3	Иные характеристики объекта	Публичный сервитут для использования земель и земельных участков в целях эксплуатации объектов электросетевого хозяйства «Строительство ВЛЗ-10 кВ (КЛ-10 кВ) для электроснабжения здания крематория по адресу: Чувашская Республика, Чебоксарский городской округ, земельный участок с кадастровым номером 21:21:090801:170» инвентарный номер 2122-00-000000200851 и их неотъемлемых технологических частей, необходимых для организации электроснабжения населения, подключения (технологического присоединения) к сетям инженерно-технического обеспечения, сроком на 49 (сорок девять) лет. Публичный сервитут устанавливается в пользу ПАО «Россети Волга» ОГРН 1076450006280, ИНН 6450925977 адрес: 410031, Российская Федерация, г. Саратов, ул. Первомайская, д. 42/44. тел.: 8 (8452) 30-25-32; 30-26-21 e-mail: office@rossetivolga.ru.

Раздел 2

Сведения о местоположении границ объекта					
1. Система координат <u>МСК-21, зона 1</u>					
2. Сведения о характерных точках границ объекта					
Обозначение характерных точек границ	Координаты, м		Метод определения координат характерной точки	Средняя квадратическая погрешность положения характерной точки (М), м	Описание обозначения точки на местности (при наличии)
	X	Y			
1	2	3	4	5	6
1	404198.18	1223144.75	Аналитический метод	0.50	—
2	404195.40	1223147.78	Аналитический метод	0.50	—
3	404191.68	1223149.50	Аналитический метод	0.50	—
4	404187.59	1223149.67	Аналитический метод	0.50	—
5	404183.74	1223148.26	Аналитический метод	0.50	—
6	404180.73	1223145.49	Аналитический метод	0.50	—
7	404179.01	1223141.77	Аналитический метод	0.50	—
8	404178.84	1223137.68	Аналитический метод	0.50	—
9	404180.24	1223133.86	Аналитический метод	0.50	—
1	404198.18	1223144.75	Аналитический метод	0.50	—
3. Сведения о характерных точках части (частей) границы объекта					

Обозначение характерных точек части границы	Координаты, м		Метод определения координат характерной точки	Средняя квадратическая погрешность положения характерной точки (M_t), м	Описание обозначения точки на местности (при наличии)
	X	Y			
1	2	3	4	5	6
–	–	–	–	–	–

Приложение № 2
к постановлению администрации
города Чебоксары
от 04.12.2025 № 3563

График производства работ

N п/п	Наименование работ	Сроки
1	Эксплуатация объекта «Строительство ВЛЗ-10 кВ (КЛ-10 кВ) для электроснабжения здания крематория по адресу: Чувашская Республика, Чебоксарский городской округ, земельный участок с кадастровым номером 21:21:090801:170»	Декабрь 2025 – Ноябрь 2024

Администрация города Чебоксары

ПОСТАНОВЛЕНИЕ от 04.12.2025 № 3564

Об установлении публичного сервитута на земельные участки в городе Чебоксары

В соответствии со статьёй 23, главой V.7 Земельного кодекса Российской Федерации, на основании выписок из Единого государственного реестра недвижимости об объекте недвижимости от 11.11.2025, ходатайства ПАО «Россети Волга» от 10.11.2025 № 2308 (вх. адм. № 23504 от 11.11.2025), в целях, указанных п. 1 ст. 39.37 Земельного кодекса Российской Федерации, администрация города Чебоксары **п о с т а н о в л я е т**:

1. Установить публичный сервитут для эксплуатации линейного объекта электросетевого хозяйства «ВЛИ 0,4 кВ (ф-1 КТП-10/0,4 кВ № 678/160 кВА ВЛ-10 кВ № 1 ПС 35 кВ Чандрово) от оп. 5 до оп. 5/1», инвентарный номер 2122-00-000000200779 и его неотъемлемых технологических частей, необходимых для организации электроснабжения населения, подключения (технологического присоединения) к сетям инженерно-технического обеспечения, в отношении частей земельных участков из земель населенных пунктов с кадастровыми номерами:

- 21:01:011105:792 площадью 86 кв.м в составе земельного участка площадью 10461 кв.м, местоположение: Чувашская Республика-Чувашия, г. Чебоксары, д. Чандрово, ул. 2-я Чандровская, с видом разрешенного использования «улично-дорожная сеть»;

- 21:01:011105:541 площадью 2 кв.м в составе земельного участка площадью 1047 кв.м, местоположение установлено относительно ориентира, расположенного в границах участка. Почтовый адрес ориентира: Чувашская Республика - Чувашия, Чебоксарский городской округ, дер. Чандрово, ул. Чандровская, д. 61, с видом разрешенного использования «для ведения личного подсобного хозяйства».

2. Публичный сервитут устанавливается сроком на 49 (Сорок девять) лет.

3. Утвердить границы публичного сервитута согласно приложению № 1 к настоящему постановлению – схеме расположения границ публичного сервитута и графическому описанию местоположения границ публичного сервитута.

4. Установить график производства работ согласно приложению № 2 к настоящему постановлению.

5. Срок, в течение которого использование земельного участка (его части) и (или) расположенного на нем объекта недвижимого имущества в соответствии с их разрешенным использованием будет невозможно или существенного затруднено в связи с осуществлением сервитута, не предусмотрен.

6. Обладателю публичного сервитута – ПАО «Россети Волга» (ОГРН 1076450006280):

6.1. Внести плату за публичный сервитут согласно статье 39.46 Земельного кодекса Российской Федерации в отношении части земельного участка, находящегося в государственной или муниципальной собственности и не обремененного правами третьих лиц, единовременным платежом в размере 0,01 процента кадастровой стоимости земельного участка за каждый год использования земельного участка, но не менее чем 0,1 процента кадастровой стоимости земельного участка, обремененного сервитутом, за весь срок сервитута, через расчетный счет МКУ «Земельное управление» города Чебоксары, не позднее 6 (Шести) месяцев со дня принятия настоящего постановления.

6.2. Привести земельный участок в состояние, пригодное для использования в соответствии с видом разрешенного использования, снести инженерное сооружение, размещенное на основании публичного сервитута, в сроки, предусмотренные пунктом 8 статьи 39.50 Земельного кодекса Российской Федерации.

7. Настоящее постановление подлежит официальному опубликованию в течение пяти рабочих дней со дня его подписания и вступает в силу со дня его официального опубликования.

8. Муниципальному казенному учреждению «Земельное управление» городского округа город Чебоксары Чувашской Республики в течение 5 рабочих дней со дня подписания настоящего постановления направить его копию в Управление Федеральной службы государственной регистрации, кадастра и картографии по Чувашской Республике и ПАО «Россети Волга».

9. Публичный сервитут считается установленным со дня внесения сведений о нем в Единый государственный реестр недвижимости.


10. Контроль за выполнением настоящего постановления возложить на заместителя главы администрации города по имущественным и земельным отношениям.

Временно исполняющий полномочия
главы города Чебоксары

С.О. Трофимов

Приложение № 1 к постановлению администрации города Чебоксары
от 04 декабря 2025 № 3564

СХЕМА РАСПОЛОЖЕНИЯ ГРАНИЦ ПУБЛИЧНОГО СЕРВИТУТА

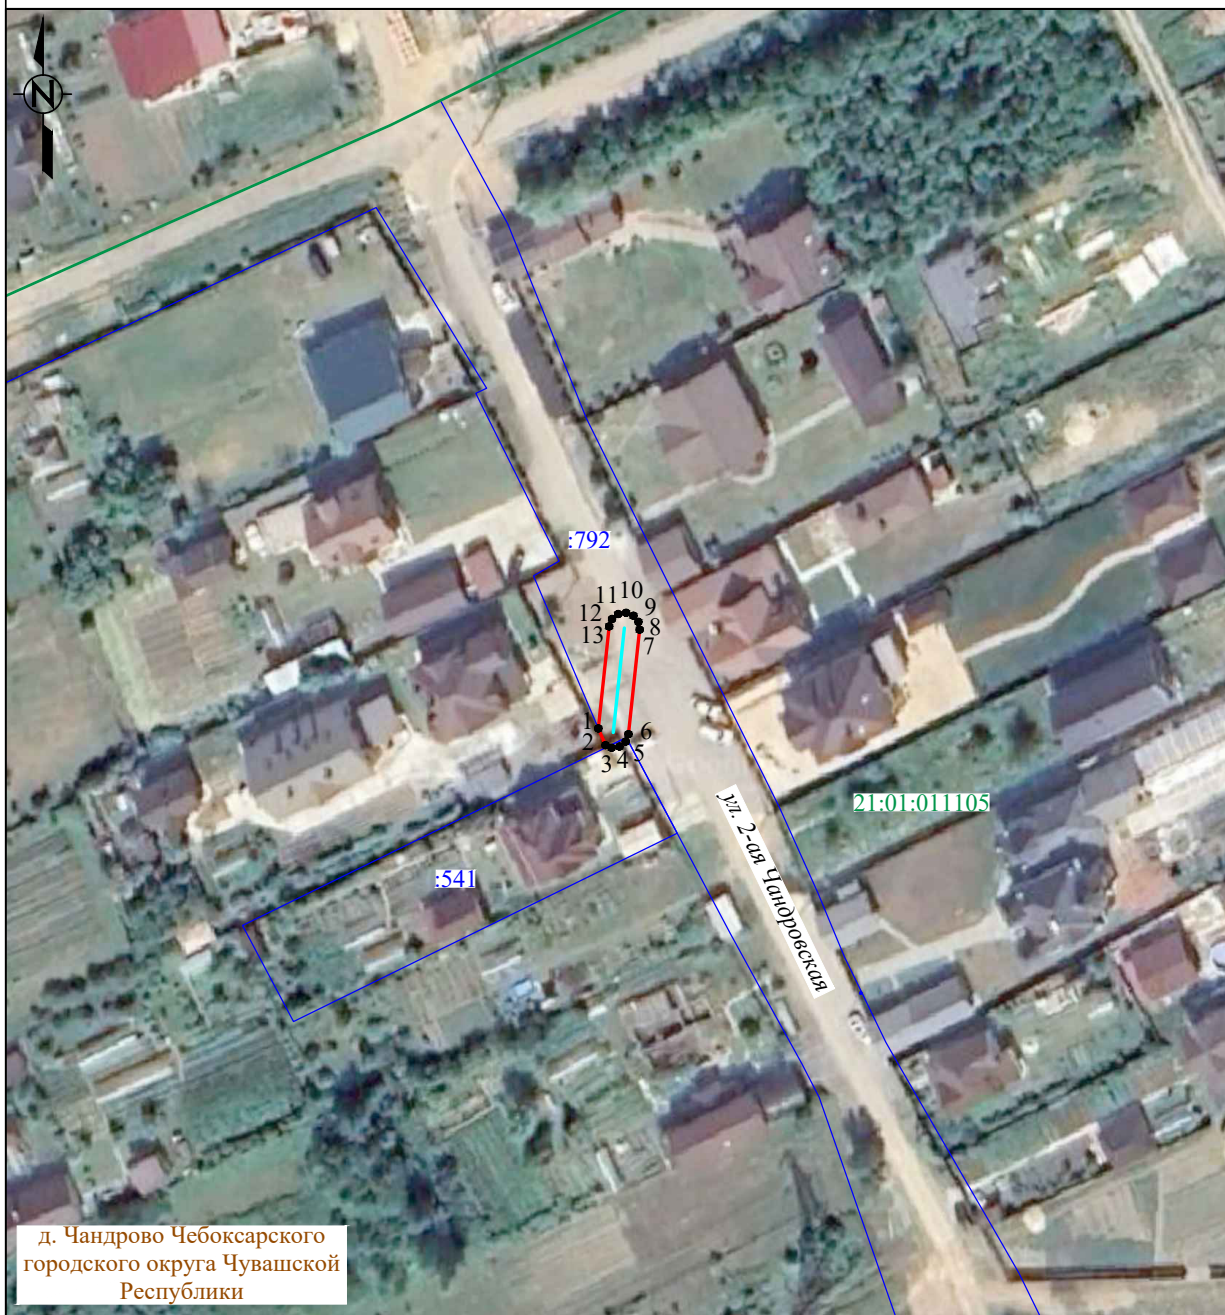

Система координат: МСК 21, зона 1
Масштаб 1:1000

Условные обозначения :

- | | |
|--|---|
| — | - проектная граница публичного сервитута |
| • 1 | - характерная точка границы публичного сервитута |
| — | - местоположение инженерного сооружения |
| — | - границы земельных участков, сведения о которых содержатся в ЕГРН |
| — | - границы кадастровых кварталов, сведения о которых содержатся в ЕГРН |
| :158 | - кадастровый номер земельного участка, сведения о котором содержатся в ЕГРН |
| 21:17:070701 | - номер кадастрового квартала, сведения о котором содержатся в ЕГРН |
| — д. Сарчаки | - установленная граница и наименование административно-территориального образования |

ГРАФИЧЕСКОЕ ОПИСАНИЕ

местоположения границ публичного сервитута

Публичный сервитут для использования земель и земельных участков в целях эксплуатации объектов электросетевого хозяйства «ВЛИ 0,4 кВ (ф-1 КТП-10/0,4 кВ №678/160 кВА ВЛ-10 кВ №1 ПС 35 кВ Чандрово) от оп.5 до оп.5/1» инвентарный номер 2122-00-000000200779 и их неотъемлемых технологических частей, необходимых для организации электроснабжения населения, подключения (технологического присоединения) к сетям инженерно-технического обеспечения

(наименование объекта, местоположение границ которого описано (далее - объект)

Раздел 1

Сведения об объекте		
№ п/п	Характеристики объекта	Описание характеристик
1	2	3
1	Местоположение объекта	428034, Чувашская Республика, городской округ город Чебоксары, деревня Чандрово
2	Площадь объекта +/- величина погрешности определения площади (Р+/- Дельта Р)	88 кв.м ± 12.51 кв.м
3	Иные характеристики объекта	Публичный сервитут для использования земель и земельных участков в целях эксплуатации объектов электросетевого хозяйства «ВЛИ 0,4 кВ (ф-1 КТП-10/0,4 кВ №678/160 кВА ВЛ-10 кВ №1 ПС 35 кВ Чандрово) от оп.5 до оп.5/1» инвентарный номер 2122-00-000000200779 и их неотъемлемых технологических частей, необходимых для организации электроснабжения населения, подключения (технологического присоединения) к сетям инженерно-технического обеспечения, сроком на 49 (сорок девять) лет. Публичный сервитут устанавливается в пользу ПАО «Россети Волга» ОГРН 1076450006280, ИНН 6450925977 адрес: 410031, Российская Федерация, г. Саратов, ул. Первомайская, д. 42/44. тел.: 8 (8452) 30-25-32; 30-26-21 e-mail: office@rossetivolga.ru

Раздел 2

Сведения о местоположении границ объекта					
1. Система координат <u>МСК-21, зона 1</u>					
2. Сведения о характерных точках границ объекта					
Обозначение характерных точек границ	Координаты, м		Метод определения координат характерной точки	Средняя квадратическая погрешность положения характерной точки (M _i), м	Описание обозначения точки на местности (при наличии)
	X	Y			
1	2	3	4	5	6
1	407921.13	1221441.31	Аналитический метод	0.50	—
2	407918.61	1221442.38	Аналитический метод	0.50	—
3	407918.23	1221443.31	Аналитический метод	0.50	—
4	407918.41	1221444.48	Аналитический метод	0.50	—
5	407919.16	1221445.41	Аналитический метод	0.50	—
6	407920.27	1221445.84	Аналитический метод	0.50	—
7	407935.97	1221447.52	Аналитический метод	0.50	—
8	407937.15	1221447.33	Аналитический метод	0.50	—
9	407938.07	1221446.58	Аналитический метод	0.50	—
10	407938.50	1221445.47	Аналитический метод	0.50	—
11	407938.32	1221444.30	Аналитический метод	0.50	—
12	407937.57	1221443.37	Аналитический метод	0.50	—
13	407936.46	1221442.94	Аналитический метод	0.50	—
1	407921.13	1221441.31	Аналитический метод	0.50	—
3. Сведения о характерных точках части (частей) границы объекта					
Обозначение характерных точек части границы	Координаты, м		Метод определения координат характерной точки	Средняя квадратическая погрешность положения характерной точки (M _i), м	Описание обозначения точки на местности (при наличии)
	X	Y			
1	2	3	4	5	6
—	—	—	—	—	—

Приложение № 2
к постановлению администрации
города Чебоксары
от 04.12.2025 № 3564

График производства работ

№ п/п	Наименование работ	Сроки
1	Эксплуатация объекта «ВЛИ 0,4 кВ (ф-1 КТП- 10/0,4 кВ № 678/160 кВА ВЛ-10 кВ № 1 ПС 35 кВ Чандрово) от оп. 5 до оп. 5/1», инвентарный номер 2122-00-000000200779	Декабрь 2025 – Ноябрь 2074

Администрация города Чебоксары

ПОСТАНОВЛЕНИЕ

от 04.12.2025 № 3565

Об установлении публичного сервитута на земельные участки в городе Чебоксары

В соответствии со статьёй 23, главой V.7 Земельного кодекса Российской Федерации, на основании выписок из Единого государственного реестра недвижимости об объекте недвижимости от 17.10.2025, ходатайства АО «ЧГЭС» от 17.10.2025 № 2725 (вх. адм. № 21693 от 17.10.2025), в целях, указанных п. 1 ст. 39.37 Земельного кодекса Российской Федерации, администрация города Чебоксары п о с т а н о в л я е т:

1. Установить публичный сервитут для размещения ЛЭП-0,4 кВ от ТП-985 до павильона учета ТК-1-27 на территории МБОУ «СОШ № 10» по ул. Николаева, д. 1, г. Чебоксары, в рамках выполнения мероприятий по технологическому присоединению к электрическим сетям, в отношении земельных участков, из земель населенных пунктов, с кадастровыми номерами:

21:01:020501:29 площадью 23 кв.м в составе земельного участка площадью 14288 кв.м, местоположение установлено относительно ориентира, расположенного в границах участка. Почтовый адрес ориентира: Чувашская Республика - Чувашия, г. Чебоксары, ул. Николаева, дом 1, с видом разрешенного использования «для эксплуатации зданий, строений, сооружений»;

21:01:020501:108 площадью 8 кв.м и 3 кв.м в составе земельного участка площадью 44468 кв.м, расположенный по адресу: Чувашская Республика - Чувашия, г. Чебоксары, по ул. Петрова, ул. Лесная, с видом разрешенного использования «земли общего пользования»;

21:01:020701:68 площадью 36 кв.м в составе земельного участка площадью 3390 кв.м, местоположение установлено относительно ориентира, расположенного в границах участка. Почтовый адрес ориентира: Чувашская Республика - Чувашия, г. Чебоксары, ул. Николаева, с видом разрешенного использования «земли общего пользования»;

21:01:020701:97 площадью 79 кв.м в составе земельного участка площадью 53671 кв.м, местоположение установлено относительно ориентира, расположенного в границах участка. Почтовый адрес ориентира: Чувашская Республика - Чувашия, в Ленинском районе города Чебоксары, в северо-восточной части кадастрового квартала по пр. Ленина, с видом разрешенного использования «для размещения и обслуживания сквера им. В.И. Чапаева»;

21:01:020701:95 площадью 23 кв.м в составе земельного участка площадью 5037 кв.м, местоположение установлено относительно ориентира, расположенного в границах участка. Почтовый адрес ориентира: Чувашская Республика - Чувашия, г. Чебоксары, ул. Николаева, дом 2а, с видом разрешенного использования «для эксплуатации 1-этажного нежилого здания с подвалом».

2. Публичный сервитут устанавливается сроком на 10 (Десять) лет.

3. Утвердить границы публичного сервитута согласно приложению № 1 к настоящему постановлению – схеме расположения границ публичного сервитута на кадастровом плане территории.

4. Установить график производства работ согласно приложению № 2 к настоящему постановлению.

5. Срок, в течение которого использование земельного участка (его части) и (или) расположенного на нем объекта недвижимого имущества в соответствии с их разрешенным использованием будет невозможно или существенно затруднено в связи с осуществлением сервитута, составляет 9 месяцев.

6. Обладателем публичного сервитута – АО «ЧГЭС» (ОГРН 1252100001592):

6.1. Внести плату за публичный сервитут согласно статье 39.46 Земельного кодекса Российской Федерации в отношении части земельного участка, находящегося в государственной или муниципальной собственности и не обремененного правами третьих лиц, единовременным платежом в размере 0,01 процента кадастровой стоимости земельного участка за каждый год использования земельного участка, но не менее чем 0,1 процента кадастровой стоимости земельного участка, обремененного сервитутом, за весь срок сервитута, через расчетный счет МКУ «Земельное управление» города Чебоксары, не позднее 6 (Шести) месяцев со дня принятия настоящего постановления.

6.2. Привести земельный участок в состояние, пригодное для использования в соответствии с видом разрешенного использования, снести инженерное сооружение, размещенное на основании публичного сервитута, в сроки, предусмотренные пунктом 8 статьи 39.50 Земельного кодекса Российской Федерации.

7. Настоящее постановление подлежит официальному опубликованию в течение пяти рабочих дней со дня его подписания и вступает в силу со дня его официального опубликования.

8. Муниципальному казенному учреждению «Земельное управление» городского округа город Чебоксары Чувашской Республики в течение 5 рабочих дней со дня подписания настоящего постановления направить его копию в Управление Федеральной службы государственной регистрации, кадастра и картографии по Чувашской Республике и АО «ЧГЭС».

9. Публичный сервитут считается установленным со дня внесения сведений о нем в Единый государственный реестр недвижимости.


10. Контроль за выполнением настоящего постановления возложить на заместителя главы администрации города по имущественным и земельным отношениям.

Временно исполняющий полномочия
главы города Чебоксары

С.О. Трофимов

Приложение № 1 к постановлению администрации г. Чебоксары от "04" декабря 2025 № 3565

Схема расположения границ публичного сервитута на кадастровом плане территории

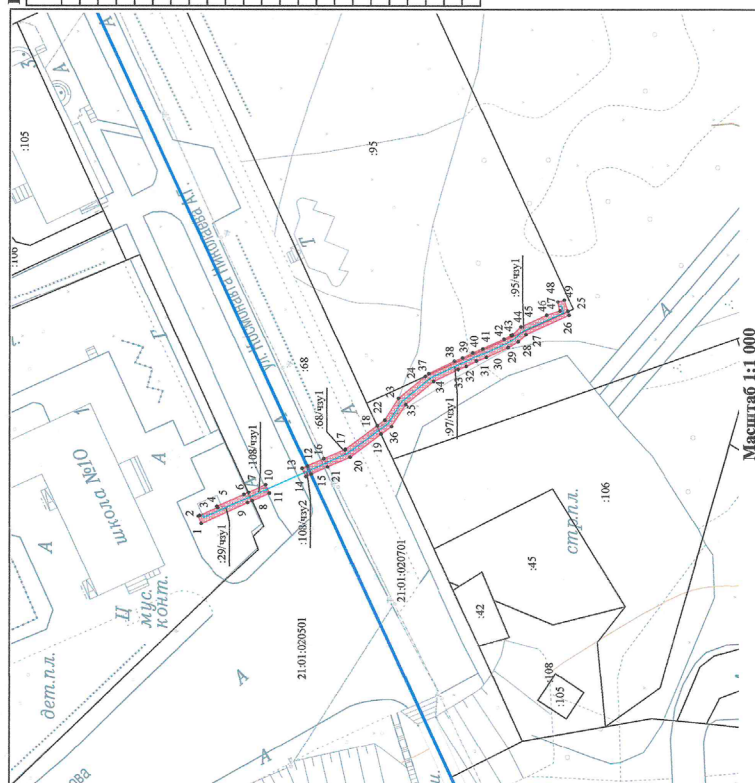

Условные обозначения:

- Граница кадастрового квартала
- Часть границы, сведения ЕГРН о которой позволяют однозначно определить ее положение на местности
- Часть границы, местоположение которой определено при выполнении кадастровых работ
- Характерная точка границы земельного участка, сведения ЕГРН о которой соответствуют требованиям, установленным в соответствии с частью 13 статьи 22 Федерального закона от 13 июля 2015 г. N 218-ФЗ "О государственной регистрации недвижимости"

21:01:020501 - Номер кадастрового квартала

:46 - Кадастровый номер земельного участка

:195/чз1 - Образуемая часть земельного участка

Геоданные					
№ п/п	Имя точки	X, м	Y, м	№ п/п	Имя точки
:29°43'11" (площадь 23 кв.м.)					
1	1	407 067 47	1 231 766,36	13	32
2	2	407 068 14	1 231 767 98	14	33
3	3	407 067 86	1 231 768 11	15	34
4	4	407 063 92	1 231 769,84	16	35
5	5	407 064 04	1 231 770,11	17	36
6	6	407 058 10	1 231 772,79	18	37
7	7	407 057 10	1 231 773,24	19	38
8	8	407 056 27	1 231 771,43	20	39
9	9	407 057 28	1 231 770,97	21	40
:108°43'11" (площадь 8 кв.м.)					
1	1	407 067 47	1 231 766,36	22	41
2	2	407 053 35	1 231 774,95	23	42
3	3	407 056 27	1 231 771,43	24	43
4	4	407 052 52	1 231 773,13	25	44
5	5	407 053 35	1 231 774,95	26	45
:108°43'22" (площадь 3 кв.м.)					
1	1	407 044 16	1 231 779,12	27	46
2	2	407 044 16	1 231 779,12	28	47
3	3	407 044 47	1 231 778,60	29	48
4	4	407 044 32	1 231 777,30	30	49
5	5	407 044 16	1 231 779,12	31	50
:95°43'11" (площадь 23 кв.м.)					
1	1	407 027 93	1 231 786,20	32	51
2	2	407 028 79	1 231 788,06	33	52
3	3	407 027 16	1 231 789,27	34	53
4	4	407 024 08	1 231 798,86	35	54
5	5	407 018 25	1 231 798,86	36	55
6	6	406 986,86	1 231 813,29	37	56
7	7	406 986,61	1 231 812,48	38	57
8	8	406 996,05	1 231 808,18	39	58
9	9	406 997,79	1 231 806,53	40	59
10	10	407 000,03	1 231 805,28	41	60
11	11	407 004,82	1 231 803,11	42	61
12	12	407 006,98	1 231 802,23	43	62
13	13	407 018 25	1 231 798,86	44	63
14	14	407 011 83	1 231 802,22	45	64
15	15	407 010 04	1 231 802,92	46	65
16	16	407 007 82	1 231 804,05	47	66
17	17	407 005 61	1 231 804,95	48	67
18	18	406 999 28	1 231 807 08	49	68
19	19	406 999 04	1 231 808 11	50	69
20	20	406 997 18	1 231 809 87	51	70
21	21	406 991 53	1 231 812 45	52	71
22	22	406 988 59	1 231 813 41	53	72
23	23	406 989 06	1 231 815 40	54	73
24	24	406 987 63	1 231 815 81	55	74
25	25	406 986 86	1 231 813 29	56	75
26	26	407 018 25	1 231 798 86	57	76

Кадастровый квартал	21:01:020501, 21:01:020701
Местоположение части земельного участка	Чувашская Республика - Чувашия, г. Чебоксары
Категория земель	Земли населенных пунктов
Площадь части земельного участка 21:01:020501:29/чз1	23 кв. м
Площадь части земельного участка 21:01:020501:108/чз1	8 кв. м
Площадь части земельного участка 21:01:020501:108/чз2	3 кв. м
Площадь части земельного участка 21:01:020701:68/чз1	36 кв. м
Площадь части земельного участка 21:01:020701:97/чз1	79 кв. м
Площадь части земельного участка 21:01:020701:95/чз1	23 кв. м
Части земельных участков сформированы для размещения ЛЭП-0,4 кВ согласно проектной документации "Прокладка ЛЭП-0,4 кВ от ТП-985 до павильона учета ТК-1-27 на территории МБОУ "СОШ № 10" по ул. Николаева, д. 1, г. Чебоксары"	
Система координат: МСК-21	

Схема расположения границ публичного сервитута на кадастровом плане территории			
Объект: часть земельного участка	Заказчик: АО "ЧЭС"		
Должность	Фамилия	Имя	Дата
Ген. директор	Томасова И. И.	Иван	02.10.2025
Нач. отдела	Яценко И. Ю.	Иван	02.10.2025
Исполнитель	Николаева Т. М.	Иван	02.10.2025
М 1:1000			
ООО "НПП 'Инженер'"			

Приложение № 2 к постановлению администрации г. Чебоксары от 04.12.2025 № 3565

График производства работ

N п/п	Наименование работ	Сроки
1	Осуществление строительно-монтажных работ по размещению ЛЭП-0,4 кВ от ТП-985 до павильона учета ТК-1-27 на территории МБОУ «СОШ №10» по ул. Николаева, д. 1, г. Чебоксары, в границах земельного участка (части) с кадастровыми номерами: - 21:01:020501:29/чзу1 площадью 23 кв.м; - 21:01:020501:108/чзу1 площадью 8 кв.м; - 21:01:020501:108/чзу2 площадью 3 кв.м; - 21:01:020701:68/чзу1 площадью 36 кв.м; - 21:01:020701:97/чзу1 площадью 79 кв.м; - 21:01:020701:95/чзу1 площадью 23 кв.м	Декабрь 2025 – август 2026
2	Эксплуатации объекта «ЛЭП-0,4 кВ от ТП-985 до павильона учета ТК-1-27 на территории МБОУ «СОШ №10» по ул. Николаева, д. 1, г. Чебоксары»	Август 2026-Ноябрь 2035

Срок в течение, которого использование земельных участков (частей земельных участков) и (или) расположенных на них объектов недвижимого имущества в соответствии с их разрешенным использованием будет невозможно или существенно затруднено в связи с осуществлением сервитута не превышает 9 месяцев по отношению каждому из земельного участков и (или) их частей.

Администрация города Чебоксары

ПОСТАНОВЛЕНИЕ

от 04.12.2025 № 3566

Об установлении публичного сервитута на земельный участок в городе Чебоксары

В соответствии со статьей 23, главой V.7 Земельного кодекса Российской Федерации, на основании выписки из Единого государственного реестра недвижимости об объекте недвижимости от 21.10.2025, ходатайства ПАО «Россети Волга» от 17.10.2025 № 2073 (вх. адм. № 21914 от 21.10.2025), в целях, указанных п. 1 ст. 39.37 Земельного кодекса Российской Федерации, администрация города Чебоксары п о с т а н о в л я е т:

1. Установить публичный сервитут в целях эксплуатации линейного объекта электросетевого хозяйства «ВЛИ 0,4 кВ (ф-2 КТП-10/0,4 кВ № 655/250 кВА ВЛ-10 кВ № 1 ПС 35 кВ Чандрово) от сущ. Оп. № до оп. 1» инвентарный номер 2122-00-000000201054, и его неотъемлемых технологических частей, необходимых для организации электроснабжения населения, подключения (технологического присоединения) к сетям инженерно-технического обеспечения, в отношении земельного участка, из земель населенных пунктов, с кадастровым номером 21:01:000000:56740 площадью 176 кв.м в составе земельного участка площадью 54984 кв.м, расположенного по адресу: Чувашская Республика - Чувашия, г. Чебоксары, д. Чандрово, с видом разрешенного использования «улично-дорожная сеть».

2. Публичный сервитут устанавливается сроком на 49 (Сорок девять) лет.

3. Утвердить границы публичного сервитута согласно приложению № 1 к настоящему постановлению – схеме расположения границ публичного сервитута и графическому описанию местоположения границ публичного сервитута.

4. Установить график производства работ согласно приложению № 2 к настоящему постановлению.

5. Срок, в течение которого использование земельного участка (его части) и (или) расположенного на нем объекта недвижимого имущества в соответствии с их разрешенным использованием будет невозможно

или существенно затруднено в связи с осуществлением сервитута, не предусмотрен.

6. Обладателю публичного сервитута – ПАО «Россети Волга» (ОГРН 1076450006280):

6.1. Внести плату за публичный сервитут согласно статье 39.46 Земельного кодекса Российской Федерации в отношении части земельного участка, находящегося в государственной или муниципальной собственности и не обремененного правами третьих лиц, единовременным платежом в размере 0,01 процента кадастровой стоимости земельного участка за каждый год использования земельного участка, но не менее чем 0,1 процента кадастровой стоимости земельного участка, обремененного сервитутом, за весь срок сервитута, через расчетный счет МКУ «Земельное управление» города Чебоксары, не позднее 6 (Шести) месяцев со дня принятия настоящего постановления.

6.2. Привести земельный участок в состояние, пригодное для использования в соответствии с видом разрешенного использования, снести инженерное сооружение, размещенное на основании публичного сервитута, в сроки, предусмотренные пунктом 8 статьи 39.50 Земельного кодекса Российской Федерации.

7. Настоящее постановление подлежит официальному опубликованию в течение пяти рабочих дней со дня его подписания и вступает в силу со дня его официального опубликования.

8. Муниципальному казенному учреждению «Земельное управление» городского округа город Чебоксары Чувашской Республики в течение 5 рабочих дней со дня подписания настоящего постановления направить его копию в Управление Федеральной службы государственной регистрации, кадастра и картографии по Чувашской Республике и ПАО «Россети Волга».

9. Публичный сервитут считается установленным со дня внесения сведений о нем в Единый государственный реестр недвижимости.

10. Контроль за выполнением настоящего постановления возложить на заместителя главы администрации города по имущественным и земельным отношениям.

Временно исполняющий полномочия
главы города Чебоксары

С.О. Трофимов

ГРАФИЧЕСКОЕ ОПИСАНИЕ местоположения границ публичного сервитута

Публичный сервитут для использования земель и земельных участков в целях эксплуатации объектов электросетевого хозяйства «ВЛИ 0,4 кВ (ф-2 КТП-10/0,4 кВ №655/250 кВА ВЛ-10 кВ №1 ПС 35 кВ Чандрово) от сущ. Оп. № до оп.1», инвентарный номер 2122-00-000000201054 и их неотъемлемых технологических частей, необходимых для организации электроснабжения населения, подключения (технологического присоединения) к сетям инженерно-технического обеспечения
(наименование объекта, местоположение границ которого описано (далее - объект))

Раздел 1


Сведения об объекте		
№ п/п	Характеристики объекта	Описание характеристик
1	2	3
1	Местоположение объекта	Чувашская Республика , городской округ город Чебоксары, деревня Чандрово
2	Площадь объекта +/- величина погрешности определения площади (Р+/- Дельта Р)	176 кв.м ± 13.30 кв.м
3	Иные характеристики объекта	Публичный сервитут для использования земель и земельных участков в целях эксплуатации объектов электросетевого хозяйства «ВЛИ 0,4 кВ (ф-2 КТП-10/0,4 кВ №655/250 кВА ВЛ-10 кВ №1 ПС 35 кВ Чандрово) от сущ. Оп. № до оп.1», инвентарный номер 2122-00-000000201054 и их неотъемлемых технологических частей, необходимых для организации электроснабжения населения, подключения (технологического присоединения) к сетям инженерно-технического обеспечения, сроком на 49 (сорок девять) лет. Публичный сервитут устанавливается в пользу ПАО «Россети Волга» ОГРН 1076450006280, ИНН 6450925977 адрес: 410031, Российская Федерация, г. Саратов, ул. Первомайская, д. 42/44. тел.: 8 (8452) 30-25-32; 30-26-21 e-mail: office@rossetivolga.ru.

Раздел 2

Сведения о местоположении границ объекта					
1. Система координат МСК-21, зона 1					
2. Сведения о характерных точках границ объекта					
Обозначение характерных точек границ	Координаты, м		Метод определения координат характерной точки	Средняя квадратическая погрешность положения характерной точки (M _t), м	Описание обозначения точки на местности (при наличии)
	X	Y			
1	2	3	4	5	6
1	406754.67	1220753.81	Аналитический метод	0.50	—
2	406776.29	1220734.44	Аналитический метод	0.50	—
3	406776.39	1220733.05	Аналитический метод	0.50	—
4	406777.25	1220732.38	Аналитический метод	0.50	—
5	406776.47	1220732.02	Аналитический метод	0.50	—
6	406776.57	1220730.38	Аналитический метод	0.50	—
7	406776.95	1220729.26	Аналитический метод	0.50	—
8	406777.85	1220728.47	Аналитический метод	0.50	—
9	406779.02	1220728.24	Аналитический метод	0.50	—
10	406780.14	1220728.63	Аналитический метод	0.50	—
11	406780.93	1220729.52	Аналитический метод	0.50	—
12	406781.15	1220730.69	Аналитический метод	0.50	—
13	406780.75	1220736.62	Аналитический метод	0.50	—
14	406757.74	1220757.23	Аналитический метод	0.50	—
15	406756.67	1220757.77	Аналитический метод	0.50	—
16	406755.49	1220757.71	Аналитический метод	0.50	—
17	406754.49	1220757.06	Аналитический метод	0.50	—
18	406753.95	1220755.99	Аналитический метод	0.50	—
19	406754.02	1220754.80	Аналитический метод	0.50	—
1	406754.67	1220753.81	Аналитический метод	0.50	—
3. Сведения о характерных точках части (частей) границы объекта					
Обозначение характерных точек части границы	Координаты, м		Метод определения координат характерной точки	Средняя квадратическая погрешность положения характерной точки (M _t), м	Описание обозначения точки на местности (при наличии)
	X	Y			
1	2	3	4	5	6
—	—	—	—	—	—

Приложение № 1 к постановлению администрации г. Чебоксары
от " 04 " декабря 2025 № 3566

СХЕМА РАСПОЛОЖЕНИЯ ГРАНИЦ ПУБЛИЧНОГО СЕРВИТУТА

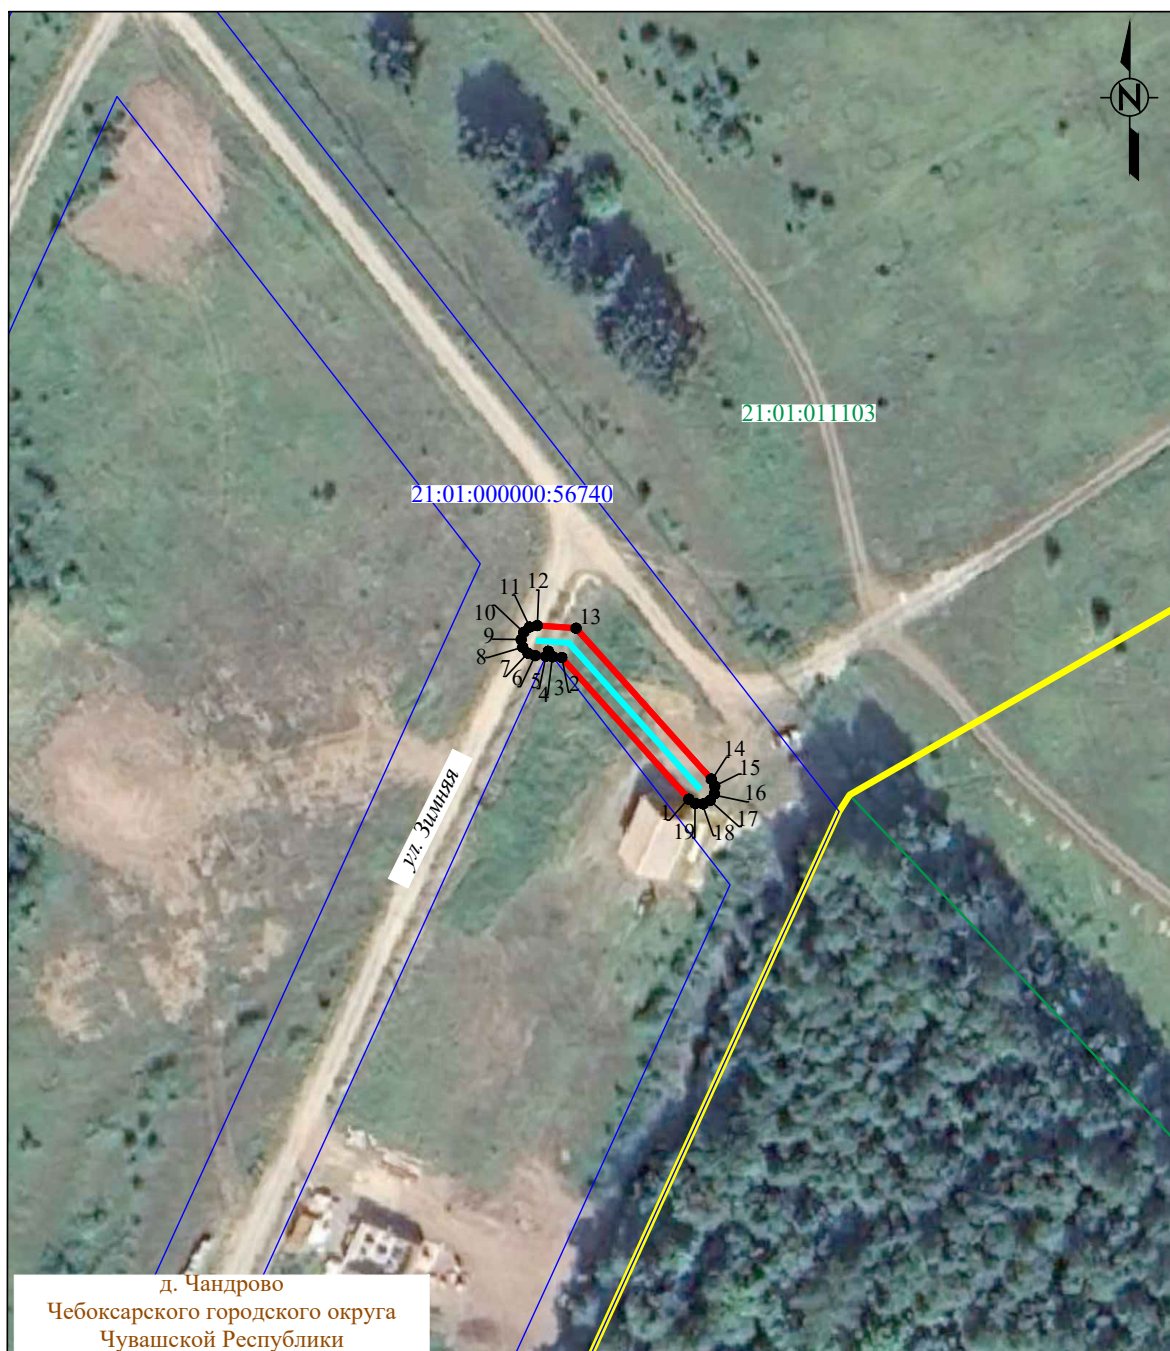

Система координат: МСК-21, зона 1
Масштаб 1:1000

Условные обозначения :

- | | |
|---|--|
| — | - проектная граница публичного сервитута |
| • 1 | - характерная точка границы публичного сервитута |
| — | - местоположение инженерного сооружения |
| — | - границы земельных участков, сведения о которых содержатся в ЕГРН |
| — | - границы кадастровых кварталов, сведения о которых содержатся в ЕГРН |
| :158 | - кадастровый номер земельного участка, сведения о котором содержатся в ЕГРН |
| 21:17:070701 | - номер кадастрового квартала, сведения о котором содержатся в ЕГРН |
| д. Сарчаки | - граница и наименование установленных административно-территориальных образований |

Приложение № 2
к постановлению администрации
города Чебоксары
от 04.12.2025 № 3566

График производства работ

№ п/п	Наименование работ	Сроки
1	Эксплуатация объекта «ВЛИ 0,4 кВ (ф-2 КТП- 10/0,4 кВ № 655/250 кВА ВЛ-10 кВ № 1 ПС 35 кВ Чандрово) от сущ. Оп. № до оп. 1», инвентарный номер 2122-00-000000201054	Декабрь 2025- Ноябрь 2074

Администрация города Чебоксары
ПОСТАНОВЛЕНИЕ
от 04.12.2025 № 3567

Об установлении публичного сервитута на земли в кадастровом квартале 21:01:011107 в городе Чебоксары

В соответствии со статьёй 23, главой V.7 Земельного кодекса Российской Федерации, на основании ходатайства ПАО «Россети Волга» от 30.10.2025 № 2164 (вх. адм. № 22760 от 31.10.2025), в целях, указанных п. 1 ст. 39.37 Земельного кодекса Российской Федерации, администрация города Чебоксары **п о с т а н о в л я е т**:

1. Установить публичный сервитут для эксплуатации линейного объекта электросетевого хозяйства «ВЛИ 0,4 кВ (ф-1 КТП-10/0,4 кВ № 726/160 кВА ВЛ-10 кВ № 7 ПС 35 кВ Чандрово) от оп. 10/7 до оп. 10/8» инвентарный номер 2122-00-000000200586 и его неотъемлемых технологических частей, необходимых для организации электроснабжения населения, подключения (технологического присоединения) к сетям инженерно-технического обеспечения, в отношении земель в кадастровом квартале 21:01:011107 площадью 132 кв.м, расположенных в границах городского округа город Чебоксары.

2. Публичный сервитут устанавливается сроком на 49 (Сорок девять) лет.

3. Утвердить границы публичного сервитута согласно приложению № 1 к настоящему постановлению – схеме расположения границ публичного сервитута и графическому описанию местоположения границ публичного сервитута.

4. Установить график производства работ согласно приложению № 2 к настоящему постановлению.

5. Срок, в течение которого использование земельного участка (его части) и (или) расположенного на нем объекта недвижимого имущества в соответствии с их разрешенным использованием будет невозможно или существенно затруднено в связи с осуществлением сервитута, не предусмотрен.

6. Обладателю публичного сервитута – ПАО «Россети Волга» (ОГРН 1076450006280):

6.1. Внести плату за публичный сервитут согласно статье 39.46 Земельного кодекса Российской Федерации в отношении части земельного участка, находящегося в государственной или муниципальной собственности и не обремененного правами третьих лиц, единовременным платежом в размере 0,01 процента кадастровой стоимости земельного участка за каждый год использования земельного участка, но не менее чем 0,1 процента кадастровой стоимости земельного участка, обремененного сервитутом, за весь срок сервитута, через расчетный счет МКУ «Земельное управление» города Чебоксары, не позднее 6 (Шести) месяцев со дня принятия настоящего постановления.

6.2. Привести земельный участок в состояние, пригодное для использования в соответствии с видом разрешенного использования, снести инженерное сооружение, размещенное на основании публичного сервитута, в сроки, предусмотренные пунктом 8 статьи 39.50 Земельного кодекса Российской Федерации.

7. Настоящее постановление подлежит официальному опубликованию в течение пяти рабочих дней со дня его подписания и вступает в силу со дня его официального опубликования.

8. Муниципальному казенному учреждению «Земельное управление» городского округа город Чебоксары Чувашской Республики в течение 5 рабочих дней со дня подписания настоящего постановления направить его копию в Управление Федеральной службы государственной регистрации, кадастра и картографии по Чувашской Республике и ПАО «Россети Волга».

9. Публичный сервитут считается установленным со дня внесения сведений о нем в Единый государственный реестр недвижимости.


10. Контроль за выполнением настоящего постановления возложить на заместителя главы администрации города по имущественным и земельным отношениям.

Временно исполняющий полномочия
главы города Чебоксары

С.О. Трофимов

Приложение № 1 к постановлению администрации г. Чебоксары
от " 04 " декабря 2025 № 3567

СХЕМА РАСПОЛОЖЕНИЯ ГРАНИЦ ПУБЛИЧНОГО СЕРВИТУТА

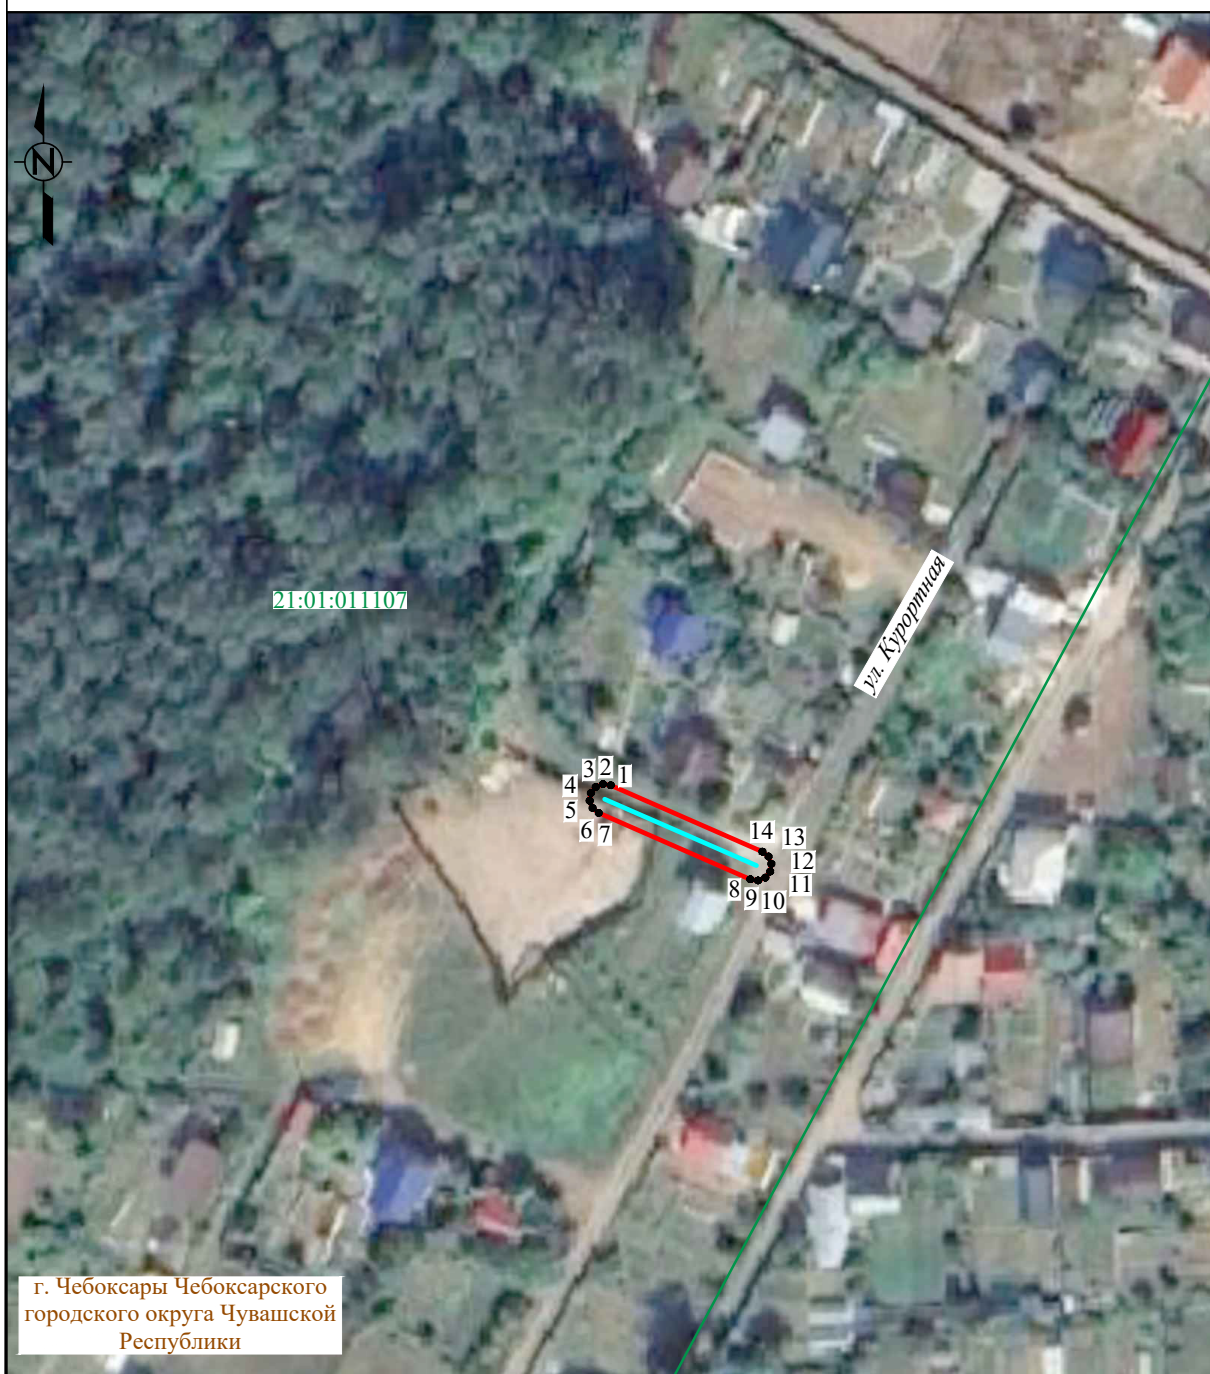

Система координат: МСК 21, зона 1
Масштаб 1:1000

Условные обозначения :

- | | |
|---|---|
| — | - проектная граница публичного сервитута |
| • 1 | - характерная точка границы публичного сервитута |
| — | - местоположение инженерного сооружения |
| — | - границы земельных участков, сведения о которых содержатся в ЕГРН |
| — | - границы кадастровых кварталов, сведения о которых содержатся в ЕГРН |
| :158 | - кадастровый номер земельного участка, сведения о котором содержатся в ЕГРН |
| 21:17:070701 | - номер кадастрового квартала, сведения о котором содержатся в ЕГРН |
| д. Сарчаки | - установленная граница и наименование административно-территориального образования |

ГРАФИЧЕСКОЕ ОПИСАНИЕ

местоположения границ публичного сервитута

Публичный сервитут для использования земель и земельных участков в целях эксплуатации объектов электросетевого хозяйства «ВЛИ 0,4 кВ (ф-1 КТП-10/0,4 кВ №726/160 кВА ВЛ-10 кВ №7 ПС 35 кВ Чандрово) от оп.10/7 до оп. 10/8» инвентарный номер 2122-00-000000200586 и их неотъемлемых технологических частей, необходимых для организации электроснабжения населения, подключения (технологического присоединения) к сетям инженерно-технического обеспечения
 (наименование объекта, местоположение границ которого описано (далее - объект)

Раздел 1

Сведения об объекте		
№ п/п	Характеристики объекта	Описание характеристик
1	2	3
1	Местоположение объекта	Чувашская Республика, городской округ город Чебоксары, город Чебоксары
2	Площадь объекта +/- величина погрешности определения площади (Р+/- Дельта Р)	132 кв.м ± 12.64 кв.м
3	Иные характеристики объекта	Публичный сервитут для использования земель и земельных участков в целях эксплуатации объектов электросетевого хозяйства «ВЛИ 0,4 кВ (ф-1 КТП-10/0,4 кВ №726/160 кВА ВЛ-10 кВ №7 ПС 35 кВ Чандрово) от оп.10/7 до оп. 10/8» инвентарный номер 2122-00-000000200586 и их неотъемлемых технологических частей, необходимых для организации электроснабжения населения, подключения (технологического присоединения) к сетям инженерно-технического обеспечения, сроком на 49 (сорок девять) лет. Публичный сервитут устанавливается в пользу ПАО «Россети Волга» ОГРН 1076450006280, ИНН 6450925977 адрес: 410031, Российская Федерация, г. Саратов, ул. Первомайская, д. 42/44. тел.: 8 (8452) 30-25-32; 30-26-21 e-mail: office@rossetivolga.ru.

Раздел 2

Сведения о местоположении границ объекта					
1. Система координат <u>МСК-21, зона 1</u>					
2. Сведения о характерных точках границ объекта					
Обозначение характерных точек границ	Координаты, м		Метод определения координат характерной точки	Средняя квадратическая погрешность положения характерной точки (M _i), м	Описание обозначения точки на местности (при наличии)
	X	Y			
1	2	3	4	5	6
1	408073.61	1222737.44	Аналитический метод	0.50	—
2	408073.78	1222736.26	Аналитический метод	0.50	—
3	408073.35	1222735.16	Аналитический метод	0.50	—
4	408072.42	1222734.41	Аналитический метод	0.50	—
5	408071.24	1222734.23	Аналитический метод	0.50	—
6	408070.14	1222734.67	Аналитический метод	0.50	—
7	408069.39	1222735.60	Аналитический метод	0.50	—
8	408059.26	1222758.73	Аналитический метод	0.50	—

9	408059.09	1222759.90	Аналитический метод	0.50	–
10	408059.52	1222761.01	Аналитический метод	0.50	–
11	408060.45	1222761.76	Аналитический метод	0.50	–
12	408061.63	1222761.94	Аналитический метод	0.50	–
13	408062.73	1222761.50	Аналитический метод	0.50	–
14	408063.48	1222760.57	Аналитический метод	0.50	–
1	408073.61	1222737.44	Аналитический метод	0.50	–

3. Сведения о характерных точках части (частей) границы объекта

Обозначение характерных точек части границы	Координаты, м		Метод определения координат характерной точки	Средняя квадратическая погрешность положения характерной точки (M_i), м	Описание обозначения точки на местности (при наличии)
	X	Y			
1	2	3	4	5	6
–	–	–	–	–	–

Приложение № 2
к постановлению администрации
города Чебоксары
от 04.12.2025 № 3567

График производства работ

N п/п	Наименование работ	Сроки
1	Эксплуатация объекта «ВЛИ 0,4 кВ (ф-1 КТП- 10/0,4 кВ № 726/160 кВА ВЛ-10 кВ №7 ПС 35 кВ Чандрово) от оп. 10/7 до оп.10/8», инвентарный номер 2122-00-000000200586	Декабрь 2025 - Ноябрь 2024

Администрация города Чебоксары
ПОСТАНОВЛЕНИЕ
от 04.12.2025 № 3568

**Об установлении публичного сервитута на земельные участки
в городе Чебоксары**

В соответствии со статьёй 23, главой V.7 Земельного кодекса Российской Федерации, на основании выписки из Единого государственного реестра недвижимости об объекте недвижимости от 16.10.2025, ходатайства ПАО «Россети Волга» от 15.10.2025 № 2057 (вх. адм. № 21500 от 15.10.2025), в целях, указанных п. 1 ст. 39.37 Земельного кодекса Российской Федерации, администрация города Чебоксары **п о с т а н о в л я е т**:

1. Установить публичный сервитут для эксплуатации линейного объекта электросетевого хозяйства «ВЛИ 0,4 кВ (Ф-1 КТП № 655/250 кВА по ВЛ-10 кВ №1 от ПС 35 кВ Чандрово) от оп. № 1 до оп. № 5» инвентарный номер 2122-00-000000200508 и его неотъемлемых технологических частей, необходимых для организации электроснабжения населения, подключения (технологического присоединения) к сетям инженерно-технического обеспечения, в отношении земельного участка, из земель населенных пунктов, с кадастровым номером 21:01:000000:56740 площадью 38 кв.м (в составе земельного участка площадью 54984 кв.м), расположенного по адресу: Чувашская Республика - Чувашия, г. Чебоксары, д. Чандрово, с видом разрешенного использования «улично-дорожная сеть», и земель в кадастровом квартале 21:01:011103 площадью 234 кв.м, в кадастровом квартале 21:01:011101 площадью 623 кв.м.

2. Публичный сервитут устанавливается сроком на 49 (Сорок девять) лет.

3. Утвердить границы публичного сервитута согласно приложению № 1 к настоящему постановлению – графическому описанию местоположения границ публичного сервитута и схеме расположения границ публичного сервитута.

4. Установить график производства работ согласно приложению № 2 к настоящему постановлению.

5. Срок, в течение которого использование земельного участка (его части) и (или) расположенного на нем объекта недвижимого имущества в соответствии с их разрешенным использованием будет невозможно

или существенного затруднено в связи с осуществлением сервитута, не предусмотрен.

6. Обладателю публичного сервитута – ПАО «Россети Волга» (ОГРН 1076450006280):

6.1. Внести плату за публичный сервитут согласно статье 39.46 Земельного кодекса Российской Федерации в отношении части земельного участка, находящегося в государственной или муниципальной собственности и не обремененного правами третьих лиц, единовременным платежом в размере 0,01 процента кадастровой стоимости земельного участка за каждый год использования земельного участка, но не менее чем 0,1 процента кадастровой стоимости земельного участка, обремененного сервитутом, за весь срок сервитута, через расчетный счет МКУ «Земельное управление» города Чебоксары, не позднее 6 (Шести) месяцев со дня принятия настоящего постановления.

6.2. Привести земельный участок в состояние, пригодное для использования в соответствии с видом разрешенного использования, снести инженерное сооружение, размещенное на основании публичного сервитута, в сроки, предусмотренные пунктом 8 статьи 39.50 Земельного кодекса Российской Федерации.

7. Настоящее постановление подлежит официальному опубликованию в течение пяти рабочих дней со дня его подписания и вступает в силу со дня его официального опубликования.

8. Муниципальному казенному учреждению «Земельное управление» городского округа город Чебоксары Чувашской Республики в течение 5 рабочих дней со дня подписания настоящего постановления направить его копию в Управление Федеральной службы государственной регистрации, кадастра и картографии по Чувашской Республике и ПАО «Россети Волга».

9. Публичный сервитут считается установленным со дня внесения сведений о нем в Единый государственный реестр недвижимости.

10. Контроль за выполнением настоящего постановления возложить на заместителя главы администрации города по имущественным и земельным отношениям.

Временно исполняющий полномочия
главы города Чебоксары

С.О. Трофимов

Приложение № 1 к постановлению администрации
 города Чебоксары от 04.12.2025 № 3568

ГРАФИЧЕСКОЕ ОПИСАНИЕ

местоположения границ публичного сервитута

Публичный сервитут для использования земель и земельных участков в целях эксплуатации линейного объекта электросетевого хозяйства «ВЛИ 0,4 кВ (Ф-1 КТП №655/250 кВА по ВЛ-10 кВ №1 от ПС 35 кВ Чандрово) от оп. № 1 до оп. № 5», необходимого для электроснабжения населения
 (наименование объекта, местоположение границ которого описано (далее - объект))

Раздел 1


Сведения об объекте		
№ п/п	Характеристики объекта	Описание характеристик
1	2	3
1	Местоположение объекта	Чувашская Республика, городской округ город Чебоксары, деревня Чандрово
2	Площадь объекта +/- величина погрешности определения площади (Р+/- Дельта Р)	895 кв.м ± 32.71 кв.м
3	Иные характеристики объекта	Публичный сервитут для использования земель и земельных участков в целях эксплуатации линейного объекта электросетевого хозяйства «ВЛИ 0,4 кВ (Ф-1 КТП №655/250 кВА по ВЛ-10 кВ №1 от ПС 35 кВ Чандрово) от оп. № 1 до оп. № 5», необходимого для электроснабжения населения, сроком на 49 (сорок девять) лет. Публичный сервитут устанавливается в пользу ПАО «Россети Волга» ОГРН 1076450006280, ИНН 6450925977 адрес: 410031, Российская Федерация, г. Саратов, ул. Первомайская, д. 42/44. тел.: 8 (8452) 30-25-32; 30-26-21 e-mail: office@rossetivolga.ru.

Раздел 2

Сведения о местоположении границ объекта					
1. Система координат МСК-21, зона 1					
2. Сведения о характерных точках границ объекта					
Обозначение характерных точек границ	Координаты, м		Метод определения координат характерной точки	Средняя квадратическая погрешность положения характерной точки (M), м	Описание обозначения точки на местности (при наличии)
	X	Y			
1	2	3	4	5	6
1	407050.98	1220571.94	Аналитический метод	0.50	—
2	407016.34	1220585.35	Аналитический метод	0.50	—
3	406981.62	1220598.87	Аналитический метод	0.50	—
4	406942.89	1220613.78	Аналитический метод	0.50	—
5	406923.93	1220643.66	Аналитический метод	0.50	—
6	406922.92	1220644.39	Аналитический метод	0.50	—
7	406921.76	1220644.64	Аналитический метод	0.50	—
8	406920.62	1220644.28	Аналитический метод	0.50	—
9	406919.82	1220643.40	Аналитический метод	0.50	—
10	406919.57	1220642.24	Аналитический метод	0.50	—
11	406919.93	1220641.10	Аналитический метод	0.50	—
12	406939.43	1220610.65	Аналитический метод	0.50	—
13	406939.86	1220610.12	Аналитический метод	0.50	—
14	406940.56	1220609.71	Аналитический метод	0.50	—
15	406941.60	1220609.40	Аналитический метод	0.50	—
16	406979.96	1220594.58	Аналитический метод	0.50	—
17	407014.68	1220581.07	Аналитический метод	0.50	—
18	407049.31	1220567.66	Аналитический метод	0.50	—
19	407084.61	1220553.79	Аналитический метод	0.50	—
20	407085.78	1220553.54	Аналитический метод	0.50	—
21	407086.92	1220553.91	Аналитический метод	0.50	—
22	407087.72	1220554.78	Аналитический метод	0.50	—
23	407087.97	1220555.95	Аналитический метод	0.50	—

24	407087.61	1220557.08	Аналитический метод	0.50	–
25	407086.73	1220557.88	Аналитический метод	0.50	–
1	407050.98	1220571.94	Аналитический метод	0.50	–
3. Сведения о характерных точках части (частей) границы объекта					
Обозначение характерных точек части границы	Координаты, м		Метод определения координат характерной точки	Средняя квадратическая погрешность положения характерной точки (M _п), м	Описание обозначения точки на местности (при наличии)
	X	Y			
1	2	3	4	5	6
–	–	–	–	–	–

СХЕМА РАСПОЛОЖЕНИЯ ГРАНИЦ ПУБЛИЧНОГО СЕРВИТУТА

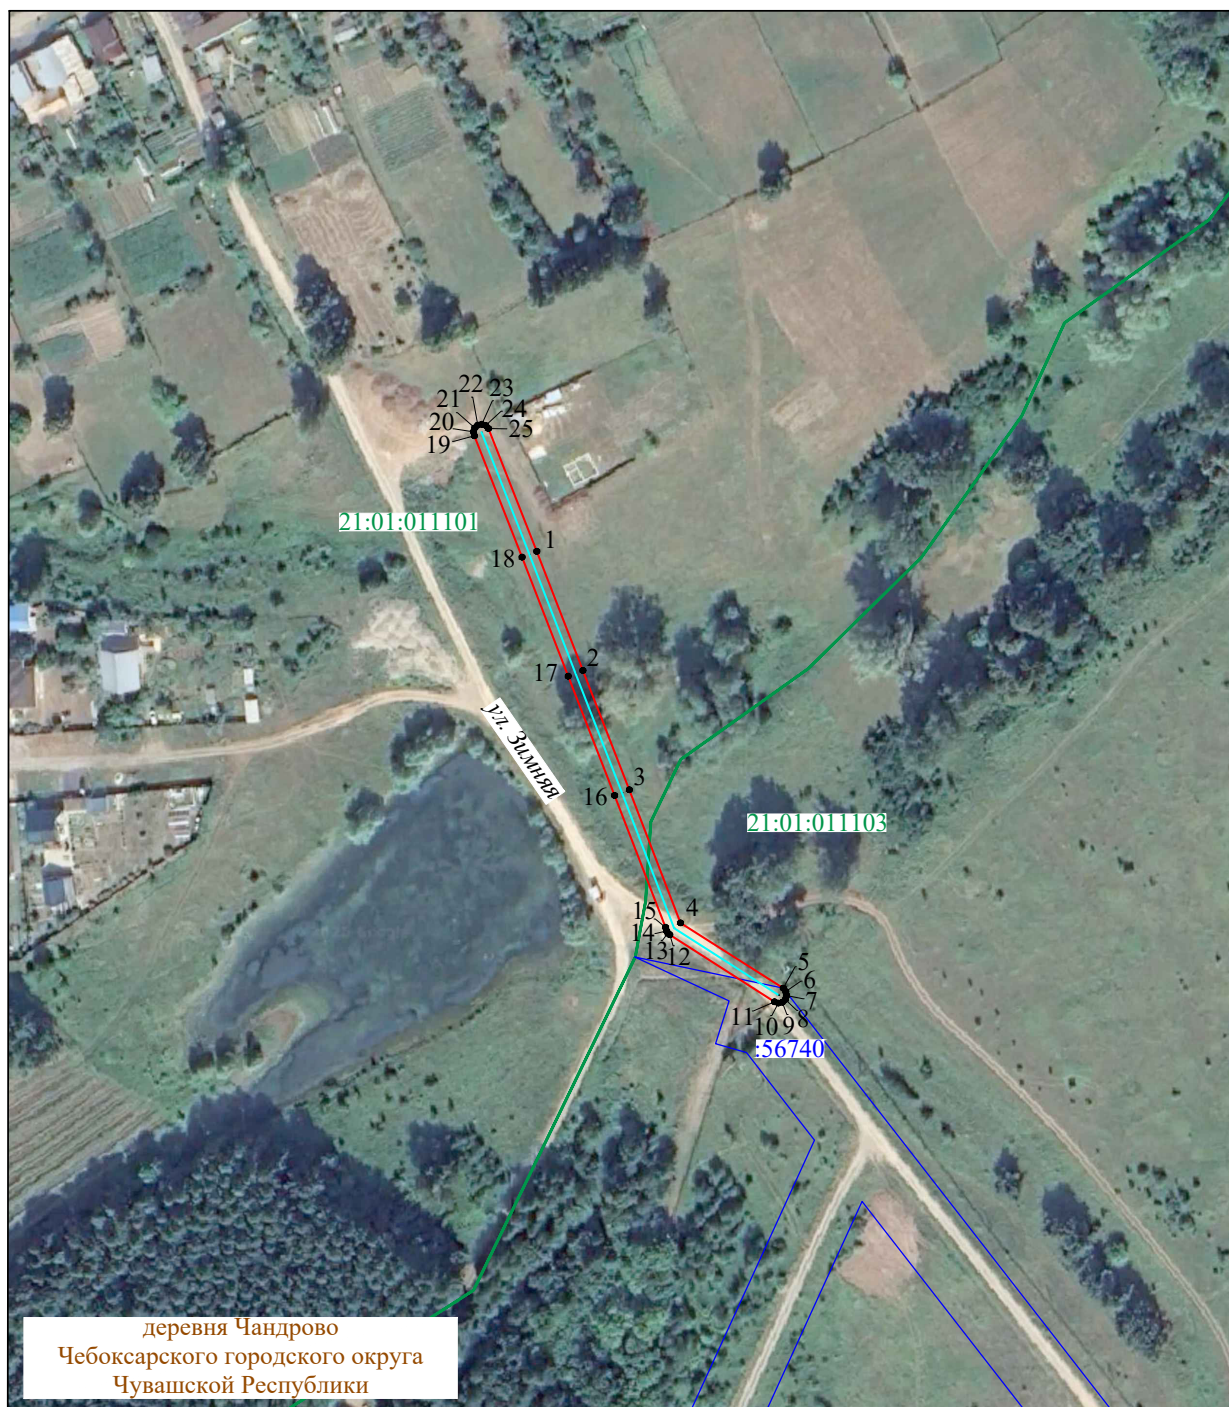

Система координат: МСК-21, зона 1
Масштаб 1:2000

Условные обозначения :

- - проектная граница публичного сервитута
- 1 - характерная точка границы публичного сервитута
- - местоположение инженерного сооружения
- - границы земельных участков, сведения о которых содержатся в ЕГРН
- - границы кадастровых кварталов, сведения о которых содержатся в ЕГРН
- :158 - кадастровый номер земельного участка, сведения о котором содержатся в ЕГРН
- 21:17:070701 - номер кадастрового квартала, сведения о котором содержатся в ЕГРН
- д. Сарчаки - граница и наименование установленных административно-территориальных образований

Приложение № 2
к постановлению администрации
города Чебоксары
от 04.12.2025 № 3568

График производства работ

№ п/п	Наименование работ	Сроки
1	Эксплуатация объекта «ВЛИ 0,4кВ(Ф-1КТП № 655/250 кВА по ВЛ-10 кВ № 1 от ПС 35 кВ Чандрово) от оп. № 1 до оп. № 5», инвентарный номер 2122-00-000000200508	Декабрь 2025–Октябрь 2074

Администрация города Чебоксары
ПОСТАНОВЛЕНИЕ
от 04.12.2025 № 3569

Об установлении публичного сервитута на земельные участки в городе Чебоксары

В соответствии со статьёй 23, главой V.7 Земельного кодекса Российской Федерации, на основании выписок из Единого государственного реестра недвижимости об объекте недвижимости от 21.10.2025, ходатайства ПАО «Россети Волга» от 17.10.2025 № 2070 (вх. адм. № 21931 от 21.10.2025), в целях, указанных п. 1 ст. 39.37 Земельного кодекса Российской Федерации, администрация города Чебоксары **п о с т а н о в л я е т**:

1. Установить публичный сервитут для эксплуатации линейного объекта электросетевого хозяйства «ВЛИ 0,4 кВ (ф-1 КТП-10/0,4 кВ № 726//160 кВА по ВЛ 10 кВ № 7 ПС 35 кВ Чандрово) от оп. № 10/10 до оп. 3», инвентарный номер 2122-00-000000201191 и его неотъемлемых технологических частей, необходимых для организации электроснабжения населения, подключения (технологического присоединения) к сетям инженерно-технического обеспечения, в отношении земельных участков, из земель населенных пунктов, с кадастровыми номерами:

21:01:011107:245 площадью 55 кв.м в составе земельного участка площадью 593 кв.м, местоположение установлено относительно ориентира, расположенного в границах участка. Почтовый адрес ориентира: Чувашская Республика - Чувашия, г. Чебоксары, Садоводческое некоммерческое товарищество «Поляна», уч-к 5, с видом разрешенного использования «для коллективного садоводства»;

21:01:011107:331 площадью 2 кв.м в составе земельного участка площадью 594 кв.м, местоположение: Чувашская Республика - Чувашия, г. Чебоксары, Садоводческое некоммерческое товарищество «Поляна», уч-к 4, с видом разрешенного использования «для коллективного садоводства»,

и земель в кадастровом квартале 21:01:011107 площадью 183 кв.м.

2. Публичный сервитут устанавливается сроком на 49 (Сорок девять) лет.

3. Утвердить границы публичного сервитута согласно приложению № 1 к настоящему постановлению - графическому описанию местоположения границ публичного сервитута и схеме расположения границ публичного сервитута.

4. Установить график производства работ согласно приложению № 2 к настоящему постановлению.

5. Срок, в течение которого использование земельного участка (его части) и (или) расположенного на нем объекта недвижимого имущества в соответствии с их разрешенным использованием будет невозможно или существенного затруднено в связи с осуществлением сервитута, не предусмотрен.

6. Обладателю публичного сервитута – ПАО «Россети Волга» (ОГРН 1076450006280):

6.1. Внести плату за публичный сервитут согласно статье 39.46 Земельного кодекса Российской Федерации в отношении части земельного участка, находящегося в государственной или муниципальной собственности и не обремененного правами третьих лиц, единовременным платежом в размере 0,01 процента кадастровой стоимости земельного участка за каждый год использования земельного участка, но не менее чем 0,1 процента кадастровой стоимости земельного участка, обремененного сервитутом, за весь срок сервитута, через расчетный счет МКУ «Земельное управление» города Чебоксары, не позднее 6 (Шести) месяцев со дня принятия настоящего постановления.

6.2. Привести земельный участок в состояние, пригодное для использования в соответствии с видом разрешенного использования, снести инженерное сооружение, размещенное на основании публичного сервитута, в сроки, предусмотренные пунктом 8 статьи 39.50 Земельного кодекса Российской Федерации.

7. Настоящее постановление подлежит официальному опубликованию в течение пяти рабочих дней со дня его подписания и вступает в силу со дня его официального опубликования.

8. Муниципальному казенному учреждению «Земельное управление» городского округа город Чебоксары Чувашской Республики в течение 5 рабочих дней со дня подписания настоящего постановления направить его копию в Управление Федеральной службы государственной регистрации, кадастра и картографии по Чувашской Республике и ПАО «Россети Волга».

9. Публичный сервитут считается установленным со дня внесения сведений о нем в Единый государственный реестр недвижимости.


10. Контроль за выполнением настоящего постановления возложить на заместителя главы администрации города по имущественным и земельным отношениям.

Временно исполняющий полномочия
главы города Чебоксары

С.О. Трофимов

Приложение № 1 к постановлению администрации
 города Чебоксары от 04 декабря 2025 № 3569

СХЕМА РАСПОЛОЖЕНИЯ ГРАНИЦ ПУБЛИЧНОГО СЕРВИТУТА

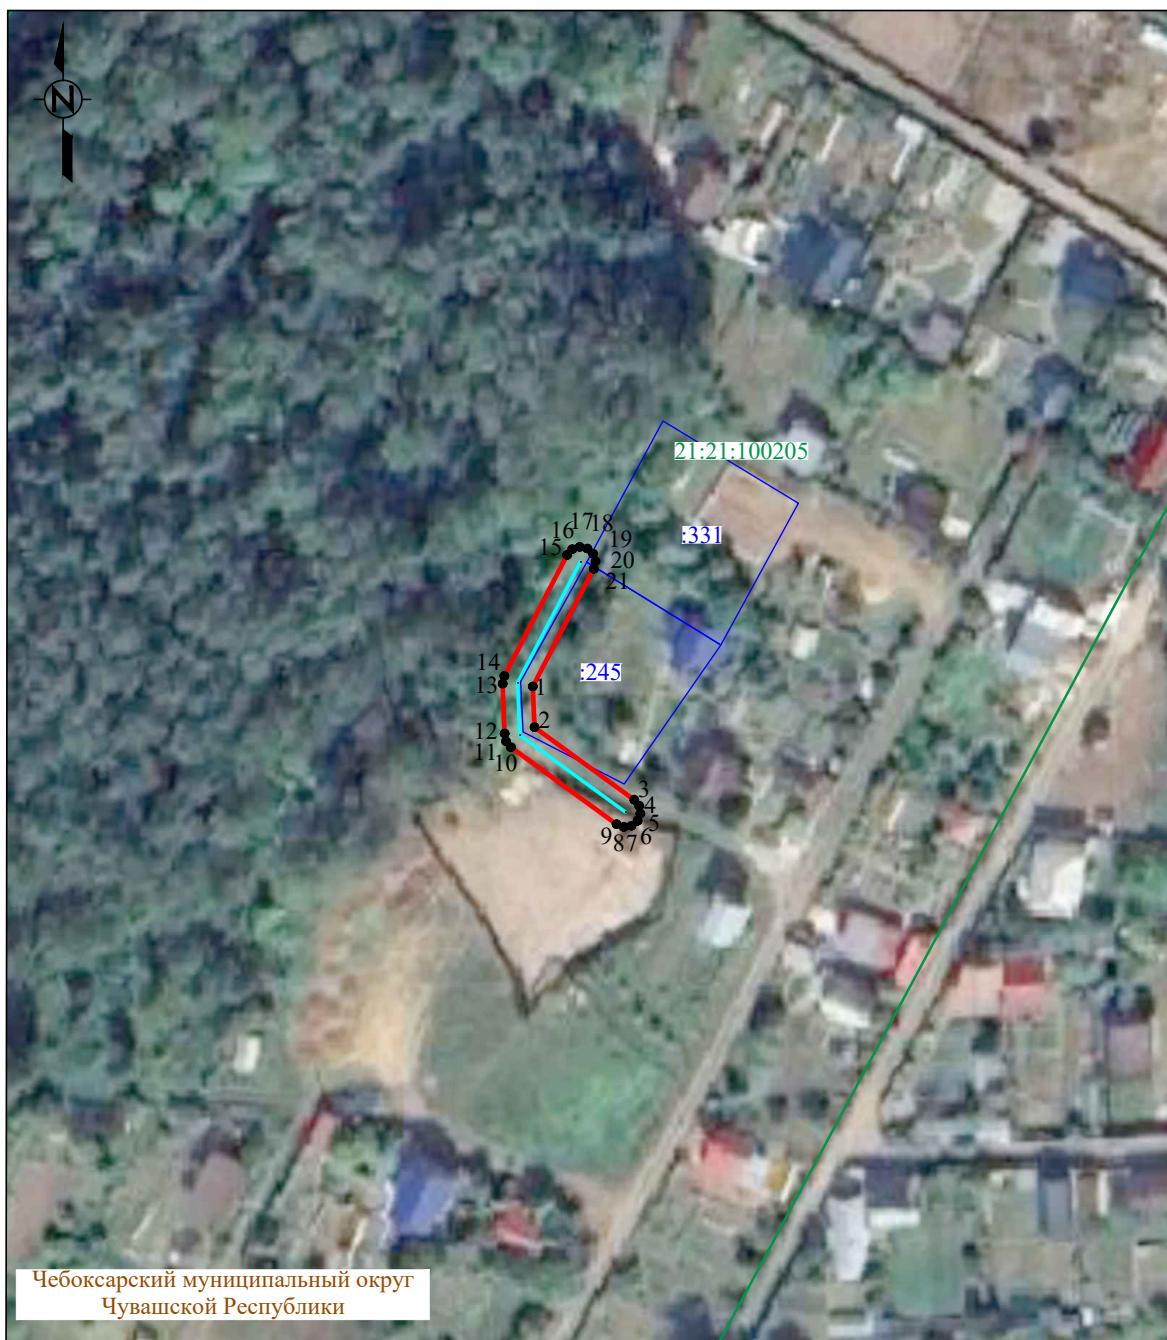
 Система координат: МСК-21, зона 1
 Масштаб 1:1000

Условные обозначения :

- | | |
|---|--|
| — | - проектная граница публичного сервитута |
| • 1 | - характерная точка границы публичного сервитута |
| — | - местоположение инженерного сооружения |
| — | - границы земельных участков, сведения о которых содержатся в ЕГРН |
| — | - границы кадастровых кварталов, сведения о которых содержатся в ЕГРН |
| :158 | - кадастровый номер земельного участка, сведения о котором содержатся в ЕГРН |
| 21:17:070701 | - номер кадастрового квартала, сведения о котором содержатся в ЕГРН |
| д. Сарчаки | - граница и наименование установленных административно-территориальных образований |

ГРАФИЧЕСКОЕ ОПИСАНИЕ

местоположения границ публичного сервитута

Публичный сервитут для использования земель и земельных участков в целях эксплуатации линейного объекта электросетевого хозяйства «ВЛИ 0,4 кВ (ф-1 КТП-10/0,4 кВ №726//160 кВА по ВЛ 10 кВ №7 ПС 35 кВ Чандрово) от оп №10/10 до оп.3», необходимого для электроснабжения населения
 (наименование объекта, местоположение границ которого описано (далее - объект)

Раздел 1

Сведения об объекте		
№ п/п	Характеристики объекта	Описание характеристик
1	2	3
1	Местоположение объекта	Чувашская Республика, Чебоксарский муниципальный округ
2	Площадь объекта +/- величина погрешности определения площади (Р+/- Дельта Р)	240 кв.м ± 17.40 кв.м
3	Иные характеристики объекта	Публичный сервитут для использования земель и земельных участков в целях эксплуатации линейного объекта электросетевого хозяйства «ВЛИ 0,4 кВ (ф-1 КТП-10/0,4 кВ №726//160 кВА по ВЛ 10 кВ №7 ПС 35 кВ Чандрово) от оп №10/10 до оп.3», необходимого для электроснабжения населения, сроком на 49 (сорок девять) лет. Публичный сервитут устанавливается в пользу ПАО «Россети Волга» ОГРН 1076450006280, ИНН 6450925977 адрес: 410031, Российская Федерация, г. Саратов, ул. Первомайская, д. 42/44. тел.: 8 (8452) 30-25-32; 30-26-21 e-mail: office@rossetivolga.ru.

Раздел 2

Сведения о местоположении границ объекта					
1. Система координат <u>МСК-21, зона 1</u>					
2. Сведения о характерных точках границ объекта					
Обозначение характерных точек границ	Координаты, м		Метод определения координат характерной точки	Средняя квадратическая погрешность положения характерной точки (M _t), м	Описание обозначения точки на местности (при наличии)
	X	Y			
1	2	3	4	5	6
1	408090.69	1222722.38	Аналитический метод	0.50	—
2	408084.46	1222722.62	Аналитический метод	0.50	—
3	408073.36	1222737.87	Аналитический метод	0.50	—
4	408072.43	1222738.62	Аналитический метод	0.50	—
5	408071.26	1222738.81	Аналитический метод	0.50	—
6	408070.15	1222738.38	Аналитический метод	0.50	—
7	408069.40	1222737.45	Аналитический метод	0.50	—
8	408069.21	1222736.28	Аналитический метод	0.50	—
9	408069.64	1222735.17	Аналитический метод	0.50	—
10	408081.39	1222719.01	Аналитический метод	0.50	—
11	408082.32	1222718.26	Аналитический метод	0.50	—
12	408083.50	1222718.08	Аналитический метод	0.50	—
13	408091.11	1222717.76	Аналитический метод	0.50	—
14	408092.27	1222718.01	Аналитический метод	0.50	—
15	408110.78	1222727.60	Аналитический метод	0.50	—
16	408111.66	1222728.40	Аналитический метод	0.50	—
17	408112.02	1222729.54	Аналитический метод	0.50	—
18	408111.76	1222730.70	Аналитический метод	0.50	—
19	408110.96	1222731.58	Аналитический метод	0.50	—
20	408109.82	1222731.94	Аналитический метод	0.50	—
21	408108.66	1222731.69	Аналитический метод	0.50	—
1	408090.69	1222722.38	Аналитический метод	0.50	—
3. Сведения о характерных точках части (частей) границы объекта					

Обозначение характерных точек части границы	Координаты, м		Метод определения координат характерной точки	Средняя квадратическая погрешность положения характерной точки (M_t), м	Описание обозначения точки на местности (при наличии)
	X	Y			
1	2	3	4	5	6
–	–	–	–	–	–

Приложение № 2
к постановлению администрации
города Чебоксары
от 04.12.2025 № 3569

График производства работ

N п/п	Наименование работ	Сроки
1	Эксплуатация объекта «ВЛИ 0,4 кВ (ф-1 КТП- 10/0,4 кВ № 726/160 кВА по ВЛ 10 кВ № 7 ПС 35 кВ Чандрово) от оп. № 10/10 до оп. 3», инвентарный номер 2122-00-000000201191	Декабрь 2025-Ноябрь 2024

Администрация города Чебоксары
ПОСТАНОВЛЕНИЕ
от 04.12.2025 № 3570

Об установлении публичного сервитута на земельные участки в городе Чебоксары

В соответствии со статьей 23, главой V.7 Земельного кодекса Российской Федерации, на основании выписок из Единого государственного реестра недвижимости об объекте недвижимости от 31.10.2025, ходатайства ПАО «Россети Волга» от 30.10.2025 № 2161 (вх. адм. № 22751 от 31.10.2025), в целях, указанных п. 1 ст. 39.37 Земельного кодекса Российской Федерации, администрация города Чебоксары **п о с т а н о в л я е т**:

1. Установить публичный сервитут для эксплуатации линейного объекта электросетевого хозяйства «ВЛИ 0,4 кВ (ф-2 КТП-10/0,4 кВ № 536/63 кВА по ВЛ-10 кВ № 7 ПС 35 кВ Чандрово) от оп. № 385 до оп. 385/1», инвентарный номер 2122-00-000000201144 и его неотъемлемых технологических частей, необходимых для организации электроснабжения населения, подключения (технологического присоединения) к сетям инженерно-технического обеспечения, в отношении частей земельных участков из земель населенных пунктов с кадастровыми номерами:

- 21:01:011105:792 площадью 42 кв.м в составе земельного участка площадью 10461 кв.м, местоположение: Чувашская Республика - Чувашия, г. Чебоксары, д. Чандрово, ул. 2-я Чандровская, с видом разрешенного использования «улично-дорожная сеть»;

- 21:01:011105:600 площадью 4 кв.м в составе земельного участка площадью 1067 кв.м, местоположение установлено относительно ориентира, расположенного в границах участка. Почтовый адрес ориентира: Чувашская Республика - Чувашия, Чебоксарский городской округ, д. Чандрово, ул. Чандровская, с видом разрешенного использования «для ведения личного подсобного хозяйства»;

- 21:01:011105:599 площадью 1 кв.м в составе земельного участка площадью 1067 кв.м, местоположение: Чувашская Республика - Чувашия, Чебоксарский городской округ, д. Чандрово, ул. Чандровская, с видом разрешенного использования «для ведения личного подсобного хозяйства».

2. Публичный сервитут устанавливается сроком на 49 (Сорок девять) лет.

3. Утвердить границы публичного сервитута согласно приложению № 1 к настоящему постановлению – схеме расположения границ публичного сервитута и графическому описанию местоположения границ публичного сервитута.

4. Установить график производства работ согласно приложению № 2 к настоящему постановлению.

5. Срок, в течение которого использование земельного участка (его части) и (или) расположенного на нем объекта недвижимого имущества в соответствии с их разрешенным использованием будет невозможно или существенно затруднено в связи с осуществлением сервитута, не предусмотрен.

6. Обладателю публичного сервитута – ПАО «Россети Волга» (ОГРН 1076450006280):

6.1. Внести плату за публичный сервитут согласно статье 39.46 Земельного кодекса Российской Федерации в отношении части земельного участка, находящегося в государственной или муниципальной собственности и не обремененного правами третьих лиц, единовременным платежом в размере 0,01 процента кадастровой стоимости земельного участка за каждый год использования земельного участка, но не менее чем 0,1 процента кадастровой стоимости земельного участка, обремененного сервитутом, за весь срок сервитута, через расчетный счет МКУ «Земельное управление» города Чебоксары, не позднее 6 (Шести) месяцев со дня принятия настоящего постановления.

6.2. Привести земельный участок в состояние, пригодное для использования в соответствии с видом разрешенного использования, снести инженерное сооружение, размещенное на основании публичного сервитута, в сроки, предусмотренные пунктом 8 статьи 39.50 Земельного кодекса Российской Федерации.

7. Настоящее постановление подлежит официальному опубликованию в течение пяти рабочих дней со дня его подписания и вступает в силу со дня его официального опубликования.

8. Муниципальному казенному учреждению «Земельное управление» городского округа город Чебоксары Чувашской Республики в течение 5 рабочих дней со дня подписания настоящего постановления направить его копию в Управление Федеральной службы государственной регистрации, кадастра и картографии по Чувашской Республике и ПАО «Россети Волга».

9. Публичный сервитут считается установленным со дня внесения сведений о нем в Единый государственный реестр недвижимости.

10. Контроль за выполнением настоящего постановления возложить на заместителя главы администрации города по имущественным и земельным отношениям.

Временно исполняющий полномочия
главы города Чебоксары

С.О. Трофимов

Приложение № 1 к постановлению администрации г. Чебоксары
 от " 04 " декабря 2025 № 3570

СХЕМА РАСПОЛОЖЕНИЯ ГРАНИЦ ПУБЛИЧНОГО СЕРВИТУТА


 Система координат: МСК-21, зона 1
 Масштаб 1:1000

Условные обозначения :

- | | |
|--|--|
| | - проектная граница публичного сервитута |
| | - характерная точка границы публичного сервитута |
| | - местоположение инженерного сооружения |
| | - границы земельных участков, сведения о которых содержатся в ЕГРН |
| | - границы кадастровых кварталов, сведения о которых содержатся в ЕГРН |
| | - кадастровый номер земельного участка, сведения о котором содержатся в ЕГРН |
| | - номер кадастрового квартала, сведения о котором содержатся в ЕГРН |
| | - граница и наименование установленных административно-территориальных образований |

ГРАФИЧЕСКОЕ ОПИСАНИЕ

местоположения границ публичного сервитута

Публичный сервитут для использования земель и земельных участков в целях эксплуатации объектов электросетевого хозяйства «ВЛИ 0,4 кВ (ф-2 КТП-10/0,4 кВ №536/63 кВА по ВЛ 10 кВ №7 ПС 35 кВ Чандрово) от оп. №385 до оп.385/1», инвентарный номер 2122-00-000000201144 и их неотъемлемых технологических частей, необходимых для организации электроснабжения населения, подключения (технологического присоединения) к сетям инженерно-технического обеспечения
(наименование объекта, местоположение границ которого описано (далее - объект))

Раздел 1

Сведения об объекте		
№ п/п	Характеристики объекта	Описание характеристик
1	2	3
1	Местоположение объекта	Чувашская Республика, городской округ город Чебоксары, деревня Чандрово
2	Площадь объекта +/- величина погрешности определения площади (Р+/- Дельта Р)	47 кв.м ± 6.90 кв.м
3	Иные характеристики объекта	Публичный сервитут для использования земель и земельных участков в целях эксплуатации объектов электросетевого хозяйства «ВЛИ 0,4 кВ (ф-2 КТП-10/0,4 кВ №536/63 кВА по ВЛ 10 кВ №7 ПС 35 кВ Чандрово) от оп. №385 до оп.385/1», инвентарный номер 2122-00-000000201144 и их неотъемлемых технологических частей, необходимых для организации электроснабжения населения, подключения (технологического присоединения) к сетям инженерно-технического обеспечения, сроком на 49 (сорок девять) лет. Публичный сервитут устанавливается в пользу ПАО «Россети Волга» ОГРН 1076450006280, ИНН 6450925977 адрес: 410031, Российская Федерация, г. Саратов, ул. Первомайская, д. 42/44. тел.: 8 (8452) 30-25-32; 30-26-21 e-mail: office@rossetivolga.ru.

Раздел 2

Сведения о местоположении границ объекта					
1. Система координат <u>МСК-21, зона 1</u>					
2. Сведения о характерных точках границ объекта					
Обозначение характерных точек границ	Координаты, м		Метод определения координат характерной точки	Средняя квадратическая погрешность положения характерной точки (M), м	Описание обозначения точки на местности (при наличии)
	X	Y			
1	2	3	4	5	6
1	407725.42	1221734.53	Аналитический метод	0.50	—
2	407724.28	1221734.16	Аналитический метод	0.50	—
3	407723.12	1221734.40	Аналитический метод	0.50	—
4	407722.23	1221735.20	Аналитический метод	0.50	—
5	407721.86	1221736.33	Аналитический метод	0.50	—
6	407722.11	1221737.50	Аналитический метод	0.50	—
7	407722.91	1221738.38	Аналитический метод	0.50	—
8	407728.49	1221742.02	Аналитический метод	0.50	—
9	407729.62	1221742.39	Аналитический метод	0.50	—
10	407730.78	1221742.14	Аналитический метод	0.50	—
11	407731.67	1221741.35	Аналитический метод	0.50	—
12	407732.04	1221740.22	Аналитический метод	0.50	—
13	407731.79	1221739.05	Аналитический метод	0.50	—
14	407731.00	1221738.16	Аналитический метод	0.50	—
1	407725.42	1221734.53	Аналитический метод	0.50	—
3. Сведения о характерных точках части (частей) границы объекта					

Обозначение характерных точек части границы	Координаты, м		Метод определения координат характерной точки	Средняя квадратическая погрешность положения характерной точки (M _i), м	Описание обозначения точки на местности (при наличии)
	X	Y			
1	2	3	4	5	6
–	–	–	–	–	–

Приложение № 2
к постановлению администрации
города Чебоксары
от 04.12.2025 № 3570

График производства работ

N п/п	Наименование работ	Сроки
1	Эксплуатация объекта ВЛИ 0,4кВ (ф-2 КТП-10/0,4 кВ № 536/63 кВА по ВЛ 10 кВ № 7 ПС 35 кВ Чандрово) от оп. № 385 до оп. 385/1, инвентарный номер 2122-00-000000201144	Декабрь 2025-Ноябрь 2024

Администрация города Чебоксары
ПОСТАНОВЛЕНИЕ
 от 04.12.2025 № 3571

**Об установлении публичного сервитута на земельные участки
в городе Чебоксары**

В соответствии со статьёй 23, главой V.7 Земельного кодекса Российской Федерации, на основании выписок из Единого государственного реестра недвижимости об объекте недвижимости от 21.10.2025, ходатайства ПАО «Россети Волга» 17.10.2025 № 2074 (вх. адм. № 21923 от 21.10.2025, в целях, указанных п. 1 ст. 39.37 Земельного кодекса Российской Федерации, администрация города Чебоксары **п о с т а н о в л я е т**:

1. Установить публичный сервитут для эксплуатации линейного объекта электросетевого хозяйства «ВЛИ 0,4 кВ ф-1 КТП-10/0,4 кВ № 536/63 кВА ВЛ-10 кВ № 7 ПС 35 кВ Чандрово от оп. 6 до оп. 12», инвентарный номер 2122-00-000000200755, и его неотъемлемых технологических частей, необходимых для организации электроснабжения населения, подключения (технологического присоединения) к сетям инженерно-технического обеспечения, в отношении земельных участков из земель населенных пунктов с кадастровыми номерами:

- 21:01:011107:344 площадью 260 кв.м в составе земельного участка площадью 3914 кв.м, местоположение установлено относительно ориентира, расположенного в границах участка. Почтовый адрес ориентира: Чувашская Республика - Чувашия, г. Чебоксары, с видом разрешенного использования «земли общего пользования»;

- 21:01:011107:234 площадью 13 кв.м в составе земельного участка площадью 1469 кв.м, местоположение установлено относительно ориентира, расположенного в границах участка. Почтовый адрес ориентира: Чувашская Республика – Чувашия, Чебоксарский городской округ, дер. Чандрово, ул. 2-ая Чандровская, д. 110, с видом разрешенного использования «для индивидуального жилищного строительства»;

- 21:01:011108:74 площадью 571 кв.м в составе земельного участка площадью 1670 кв.м, местоположение установлено относительно ориентира, расположенного в границах участка. Почтовый адрес ориентира: Чувашская Республика - Чувашия, г. Чебоксары, с видом разрешенного использования «земли, свободные от прав третьих лиц», и земель в кадастровых кварталах 21:01:011107 площадью 50 кв.м, 21:01:011108 площадью 290 кв.м.

2. Публичный сервитут устанавливается сроком на 49 (Сорок девять) лет.

3. Утвердить границы публичного сервитута согласно приложению № 1 к настоящему постановлению – схеме расположения границ публич-

ного сервитута и графическому описанию местоположения границ публичного сервитута.

4. Установить график производства работ согласно приложению № 2 к настоящему постановлению.

5. Срок, в течение которого использование земельного участка (его части) и (или) расположенного на нем объекта недвижимого имущества в соответствии с их разрешенным использованием будет невозможно или существенно затруднено в связи с осуществлением сервитута, не предусмотрен.

6. Обладателю публичного сервитута – ПАО «Россети Волга» (ОГРН 1076450006280):

6.1. Внести плату за публичный сервитут согласно статье 39.46 Земельного кодекса Российской Федерации в отношении части земельного участка, находящегося в государственной или муниципальной собственности и не обремененного правами третьих лиц, единовременным платежом в размере 0,01 процента кадастровой стоимости земельного участка за каждый год использования земельного участка, но не менее чем 0,1 процента кадастровой стоимости земельного участка, обремененного сервитутом, за весь срок сервитута, через расчетный счет МКУ «Земельное управление» города Чебоксары, не позднее 6 (Шести) месяцев со дня принятия настоящего постановления.

6.2. Привести земельный участок в состояние, пригодное для использования в соответствии с видом разрешенного использования, снести инженерное сооружение, размещенное на основании публичного сервитута, в сроки, предусмотренные пунктом 8 статьи 39.50 Земельного кодекса Российской Федерации.

7. Настоящее постановление подлежит официальному опубликованию в течение пяти рабочих дней со дня его подписания и вступает в силу со дня его официального опубликования.

8. Муниципальному казенному учреждению «Земельное управление» городского округа город Чебоксары Чувашской Республики в течение 5 рабочих дней со дня подписания настоящего постановления направить его копию в Управление Федеральной службы государственной регистрации, кадастра и картографии по Чувашской Республике и ПАО «Россети Волга».

9. Публичный сервитут считается установленным со дня внесения сведений о нем в Единый государственный реестр недвижимости.

10. Контроль за выполнением настоящего постановления возложить на заместителя главы администрации города по имущественным и земельным отношениям.

Временно исполняющий полномочия
главы города Чебоксары

С.О. Трофимов

ГРАФИЧЕСКОЕ ОПИСАНИЕ
 местоположения границ публичного сервитута

Публичный сервитут для использования земель и земельных участков в целях эксплуатации объектов электросетевого хозяйства «ВЛИ 0,4 кВ ф-1 КТП-10/0,4 кВ №536/63 кВА ВЛ-10 кВ №7 ПС 35 кВ Чандрово от оп.6 до оп.12», инвентарный номер 2122-00-000000200755 и их неотъемлемых технологических частей, необходимых для организации электроснабжения населения, подключения (технологического присоединения) к сетям инженерно-технического обеспечения
 (наименование объекта, местоположение границ которого описано (далее - объект)

Раздел 1

Сведения об объекте		
№ п/п	Характеристики объекта	Описание характеристик
1	2	3
1	Местоположение объекта	Чувашская Республика, Чебоксары городской округ город, деревня Чандрово
2	Площадь объекта +/- величина погрешности определения площади (Р+/- Дельта Р)	1184 кв.м ± 71.79 кв.м
3	Иные характеристики объекта	Публичный сервитут для использования земель и земельных участков в целях эксплуатации объектов электросетевого хозяйства «ВЛИ 0,4 кВ ф-1 КТП-10/0,4 кВ №536/63 кВА ВЛ-10 кВ №7 ПС 35 кВ Чандрово от оп.6 до оп.12», инвентарный номер 2122-00-000000200755 и их неотъемлемых технологических частей, необходимых для организации электроснабжения населения, подключения (технологического присоединения) к сетям инженерно-технического обеспечения, сроком на 49 (сорок девять) лет. Публичный сервитут устанавливается в пользу ПАО «Россети Волга» ОГРН 1076450006280, ИНН 6450925977 адрес: 410031, Российская Федерация, г. Саратов, ул. Первомайская, д. 42/44. тел.: 8 (8452) 30-25-32; 30-26-21 e-mail: office@rossetivolga.ru.

Раздел 2

Сведения о местоположении границ объекта					
1. Система координат МСК-21, зона 1					
2. Сведения о характерных точках границ объекта					
Обозначение характерных точек границ	Координаты, м		Метод определения координат характерной точки	Средняя квадратическая погрешность положения характерной точки (M _i), м	Описание обозначения точка местности (при наличии)
	X	Y			
1	2	3	4	5	6
1	407782.76	1222210.30	Аналитический метод	0.50	—
2	407787.68	1222190.83	Аналитический метод	0.50	—
3	407788.31	1222190.72	Аналитический метод	0.50	—
4	407788.37	1222188.08	Аналитический метод	0.50	—
5	407793.12	1222169.26	Аналитический метод	0.50	—
6	407802.48	1222130.74	Аналитический метод	0.50	—
7	407797.70	1222096.35	Аналитический метод	0.50	—
8	407792.65	1222061.85	Аналитический метод	0.50	—
9	407787.98	1222029.30	Аналитический метод	0.50	—
10	407782.40	1221990.84	Аналитический метод	0.50	—
11	407777.49	1221960.90	Аналитический метод	0.50	—
12	407777.61	1221959.72	Аналитический метод	0.50	—
13	407778.30	1221958.75	Аналитический метод	0.50	—
14	407779.39	1221958.26	Аналитический метод	0.50	—
15	407780.57	1221958.38	Аналитический метод	0.50	—
16	407781.54	1221959.07	Аналитический метод	0.50	—
17	407782.03	1221960.16	Аналитический метод	0.50	—
18	407782.83	1221965.58	Аналитический метод	0.50	—
19	407786.95	1221990.14	Аналитический метод	0.50	—
20	407792.53	1222028.64	Аналитический метод	0.50	—
21	407797.20	1222061.19	Аналитический метод	0.50	—
22	407802.25	1222095.70	Аналитический метод	0.50	—
23	407807.15	1222130.97	Аналитический метод	0.50	—
24	407797.58	1222170.36	Аналитический метод	0.50	—
25	407787.22	1222211.42	Аналитический метод	0.50	—
26	407786.64	1222212.46	Аналитический метод	0.50	—
27	407785.62	1222213.07	Аналитический метод	0.50	—
28	407784.43	1222213.09	Аналитический метод	0.50	—
29	407783.39	1222212.51	Аналитический метод	0.50	—

30	407782.78	1222211.49	Аналитический метод	0.50	—
1	407782.76	1222210.30	Аналитический метод	0.50	—
3. Сведения о характерных точках части (частей) границы объекта					
Обозначение характерных точек части границы	Координаты, м		Метод определения координат характерной точки	Средняя квадратическая погрешность положения характерной точки (M _t), м	Описание обозначения точки на местности (при наличии)
	X	Y			
1	2	3	4	5	6
—	—	—	—	—	—

Приложение № 1 к постановлению администрации г. Чебоксары
от " 04 " декабря 2025 № 3571

СХЕМА РАСПОЛОЖЕНИЯ ГРАНИЦ ПУБЛИЧНОГО СЕРВИТУТА



Система координат: МСК-21, зона 1
Масштаб 1:2000

Условные обозначения :

- - проектная граница публичного сервитута
- 1 - характерная точка границы публичного сервитута
- - местоположение инженерного сооружения
- - границы земельных участков, сведения о которых содержатся в ЕГРН
- - границы кадастровых кварталов, сведения о которых содержатся в ЕГРН
- :158 - кадастровый номер земельного участка, сведения о котором содержатся в ЕГРН
- 21:17:070701 - номер кадастрового квартала, сведения о котором содержатся в ЕГРН
- д. Сарчаки - граница и наименование установленных административно-территориальных образований

Приложение № 2
к постановлению администрации
города Чебоксары
от 04.12.2025 № 3571

График производства работ

N п/п	Наименование работ	Сроки
1	Эксплуатация объекта «ВЛИ 0,4кВ ф-1 КТП-10/0,4 кВ №536/63 кВА ВЛ-10 кВ № 7 ПС 35 кВ Чандрово от оп. 6 до оп. 12», инвентарный номер 2122-00- 000000200755	Декабрь 2025 - Ноябрь 2027

СОДЕРЖАНИЕ

РЕШЕНИЕ ЧЕБОКСАРСКОГО ГОРОДСКОГО СОБРАНИЯ ДЕПУТАТОВ

Дата	№	Название	Стр.
18.12.2025	118	Решение Чебоксарского городского Собрания депутатов «О внесении изменений в решение Чебоксарского городского Собрания депутатов от 24 сентября 2024 года № 1781 «Об утверждении Порядка представления главным распорядителем средств бюджета муниципального образования города Чебоксары – столицы Чувашской Республики в финансовое управление администрации города Чебоксары информации о совершаемых действиях, направленных на реализацию муниципального образованием города Чебоксары – столицы Чувашской Республики права регресса, либо об отсутствии оснований для предъявления иска о взыскании денежных средств в порядке регресса» https://chgsd.cap.ru/doc/2025/12/18/meeting_decision-118	1
18.12.2025	119	Решение Чебоксарского городского Собрания депутатов «О внесении изменений в Прогнозный план (программу) приватизации муниципального имущества города Чебоксары на 2025 год, утвержденный решением Чебоксарского городского Собрания депутатов от 31 октября 2024 года № 1808» https://chgsd.cap.ru/doc/2025/12/18/meeting_decision-119	2
18.12.2025	120	Решение Чебоксарского городского Собрания депутатов «О Прогнозном плане (программе) приватизации муниципального имущества г. Чебоксары на 2026 год» https://chgsd.cap.ru/doc/2025/12/18/meeting_decision-120	2
18.12.2025	121	Решение Чебоксарского городского Собрания депутатов «О внесении изменений в Положение о порядке передачи в безвозмездное пользование имущества, находящегося в муниципальной собственности города Чебоксары, утвержденное решением Чебоксарского городского Собрания депутатов от 17 марта 2006 года № 143» https://chgsd.cap.ru/doc/2025/12/18/meeting_decision-121	3
18.12.2025	122	Решение Чебоксарского городского Собрания депутатов «О внесении изменений в решение Чебоксарского городского Собрания депутатов от 20 августа 2019 года № 1802 «О Положении о порядке безвозмездного принятия имущества в муниципальную собственность города Чебоксары» https://chgsd.cap.ru/doc/2025/12/18/meeting_decision-122	4
18.12.2025	123	Решение Чебоксарского городского Собрания депутатов «Об инициативных проектах в городском округе город Чебоксары Чувашской Республики» https://chgsd.cap.ru/doc/2025/12/18/meeting_decision-123	4

18.12.2025	124	Решение Чебоксарского городского Собрания депутатов «О внесении изменений в решение Чебоксарского городского Собрания депутатов от 3 марта 2020 года № 2049 «Об утверждении Положения о создании (упразднении), охране и использовании особо охраняемых природных территорий местного значения на территории города Чебоксары» https://chgsd.cap.ru/doc/2025/12/18/meeting_decision-124	15
18.12.2025	125	Решение Чебоксарского городского Собрания депутатов «О законодательной инициативе Чебоксарского городского Собрания депутатов по внесению в Государственный Совет Чувашской Республики проекта закона Чувашской Республики «О внесении изменений в Закон Чувашской Республики «Об административных правонарушениях в Чувашской Республике» https://chgsd.cap.ru/doc/2025/12/18/meeting_decision-125	16
18.12.2025	126	Решение Чебоксарского городского Собрания депутатов «О внесении изменений в решение Чебоксарского городского Собрания депутатов от 14 марта 2019 года № 1571 «О Положении о комиссии по соблюдению требований к служебному поведению лиц, замещающих муниципальные должности, и муниципальных служащих, осуществляющих полномочия представителя нанимателя (работодателя), и урегулированию конфликта интересов в органах местного самоуправления города Чебоксары» https://chgsd.cap.ru/doc/2025/12/18/meeting_decision-126	17
18.12.2025	127	Решение Чебоксарского городского Собрания депутатов «О внесении изменений в решение Чебоксарского городского Собрания депутатов от 17 ноября 2006 года № 407 «О Положении о территориальном общественном самоуправлении в городе Чебоксары и его примерном Уставе» https://chgsd.cap.ru/doc/2025/12/18/meeting_decision-127	17
18.12.2025	128	Решение Чебоксарского городского Собрания депутатов «О внесении изменения в Положение о периодическом печатном издании «Вестник органов местного самоуправления города Чебоксары», утвержденное решением Чебоксарского городского Собрания депутатов от 21 декабря 2007 года № 868» https://chgsd.cap.ru/doc/2025/12/18/meeting_decision-128	17
18.12.2025	129	Решение Чебоксарского городского Собрания депутатов «О Регламенте Чебоксарского городского Собрания депутатов» https://chgsd.cap.ru/doc/2025/12/18/meeting_decision-129	18
18.12.2025	130	Решение Чебоксарского городского Собрания депутатов «О Положениях о постоянных комиссиях Чебоксарского городского Собрания депутатов восьмого созыва» https://chgsd.cap.ru/doc/2025/12/18/meeting_decision-130	32
18.12.2025	131	Решение Чебоксарского городского Собрания депутатов «О внесении изменений в составы постоянных комиссий Чебоксарского городского Собрания депутатов восьмого созыва, утвержденные решением Чебоксарского городского Собрания депутатов от 10 октября 2025 года № 8» https://chgsd.cap.ru/doc/2025/12/18/meeting_decision-131	41
18.12.2025	132	Решение Чебоксарского городского Собрания депутатов «О Совете старейшин при Чебоксарском городском Собрании депутатов восьмого созыва» https://chgsd.cap.ru/doc/2025/12/18/meeting_decision-132	46
18.12.2025	133	Решение Чебоксарского городского Собрания депутатов «О перспективном плане работы Чебоксарского городского Собрания депутатов на 2026 год» https://chgsd.cap.ru/doc/2025/12/18/meeting_decision-133	47
ПЕРЕЧЕНЬ ПОСТАНОВЛЕНИЙ И РАСПОРЯЖЕНИЙ ГЛАВЫ ГОРОДА ЧЕБОКСАРЫ			
Дата	№	Название	Стр.
01.12.2025	69	О внесении изменений в постановление главы города Чебоксары от 06.11.2025 №62 «О назначении публичных слушаний по проекту решения Чебоксарского городского Собрания депутатов «О внесении изменений в Устав городского округа город Чебоксары Чувашской Республики»	48
03.12.2025	70	О проведении публичных слушаний по документации по внесению изменений в проект межевания территории, ограниченной Авторемонтным проездом, Базовым проездом, улицей Пристанционной, утвержденный постановлением администрации города Чебоксары от 29.10.2020 № 2175 https://gcheb.cap.ru/doc/laws/2025/12/03/decreed_mayor-70	49
10.12.2025	71	О проведении публичных слушаний по проекту внесения изменений в Правила землепользования и застройки Чебоксарского городского округа, разработанные АО «РосНИПИУрбанистики» в 2015 году, утвержденные решением Чебоксарского городского Собрания депутатов от 03 марта 2016 г. № 187	50
16.12.2025	26-р	О внесении изменений в распоряжение главы города Чебоксары от 09.02.2021 № 12-р «О включении в резерв управленческих кадров муниципального образования города Чебоксары»	51

ПЕРЕЧЕНЬ ПОСТАНОВЛЕНИЙ АДМИНИСТРАЦИИ ГОРОДА ЧЕБОКСАРЫ

Дата	№	Название	Стр.
02.12.2025	3507	Об утверждении документации по внесению изменений в проект межевания территории микрорайона, ограниченного микрорайоном «Университетский-2», лесными насаждениями, территорией жилой группы, ограниченной микрорайоном «Университетский-2», ул. Надежды, ул. Васильковой, ул. Сиреневой, ул. Ромашковой и коллективным садоводческим товариществом «Заовражное» в северо-западном районе г.Чебоксары, утвержденный постановлением администрации города Чебоксары от 26.05.2017 № 1292 https://gcheb.cap.ru/doc/laws/2025/12/03/ruling-3507	51
02.12.2025	3513	О вводе в эксплуатацию муниципальной системы оповещения населения города Чебоксары	52
02.12.2025	3533	О внесении изменений в некоторые постановления администрации города Чебоксары	52
02.12.2025	3534	О внесении изменения в административный регламент администрации города Чебоксары по предоставлению муниципальной услуги «Безвозмездное принятие имущества в муниципальную собственность города Чебоксары», утвержденный постановлением администрации города Чебоксары от 27.03.2025 № 855	54
02.12.2025	3535	О внесении изменений в административный регламент администрации города Чебоксары по предоставлению муниципальной услуги «Признание помещения жилым помещением, жилого помещения непригодным для проживания, многоквартирного дома аварийным и подлежащим сносу или реконструкции», утвержденный постановлением администрации города Чебоксары от 27.02.2023 № 690	57
02.12.2025	3537	Об условиях приватизации объекта недвижимости	58
02.12.2025	3544	О внесении изменений в Порядок проведения конкурса среди спортивных федераций на право получения субсидий из бюджета города Чебоксары, утвержденный постановлением администрации города Чебоксары от 29.06.2021 № 1170	59
02.12.2025	3550	О внесении изменений в муниципальную программу города Чебоксары «Формирование современной городской среды на территории города Чебоксары», утвержденную постановлением администрации города Чебоксары от 29.12.2017 № 3030 https://gcheb.cap.ru/doc/laws/2025/12/04/ruling-3550	61
03.12.2025	3556	О внесении изменений в Схему размещения гаражей, являющихся некапитальными сооружениями, либо стоянок технических или других средств передвижения инвалидов вблизи их места жительства на территории города Чебоксары, утвержденную постановлением администрации города Чебоксары от 08.12.2022 № 4363	61
03.12.2025	3558	О внесении изменений в постановление администрации города Чебоксары от 28.02.2020 № 435 «О включении в кадровый резерв администрации города Чебоксары»	64
04.12.2025	3562	Об установлении публичного сервитута на земельные участки в городе Чебоксары	65
04.12.2025	3563	Об установлении публичного сервитута на земельные участки в городе Чебоксары	68
04.12.2025	3564	Об установлении публичного сервитута на земельные участки в городе Чебоксары	71
04.12.2025	3565	Об установлении публичного сервитута на земельные участки в городе Чебоксары	74
04.12.2025	3566	Об установлении публичного сервитута на земельный участок в городе Чебоксары	76
04.12.2025	3567	Об установлении публичного сервитута на земли в кадастровом квартале 21:01:011107 в городе Чебоксары	79
04.12.2025	3568	Об установлении публичного сервитута на земельные участки в городе Чебоксары	82
04.12.2025	3569	Об установлении публичного сервитута на земельные участки в городе Чебоксары	85
04.12.2025	3570	Об установлении публичного сервитута на земельные участки в городе Чебоксары	88
04.12.2025	3571	Об установлении публичного сервитута на земельные участки в городе Чебоксары	91