


Схема расположения границ публичного сервитута на кадастровом плане территории

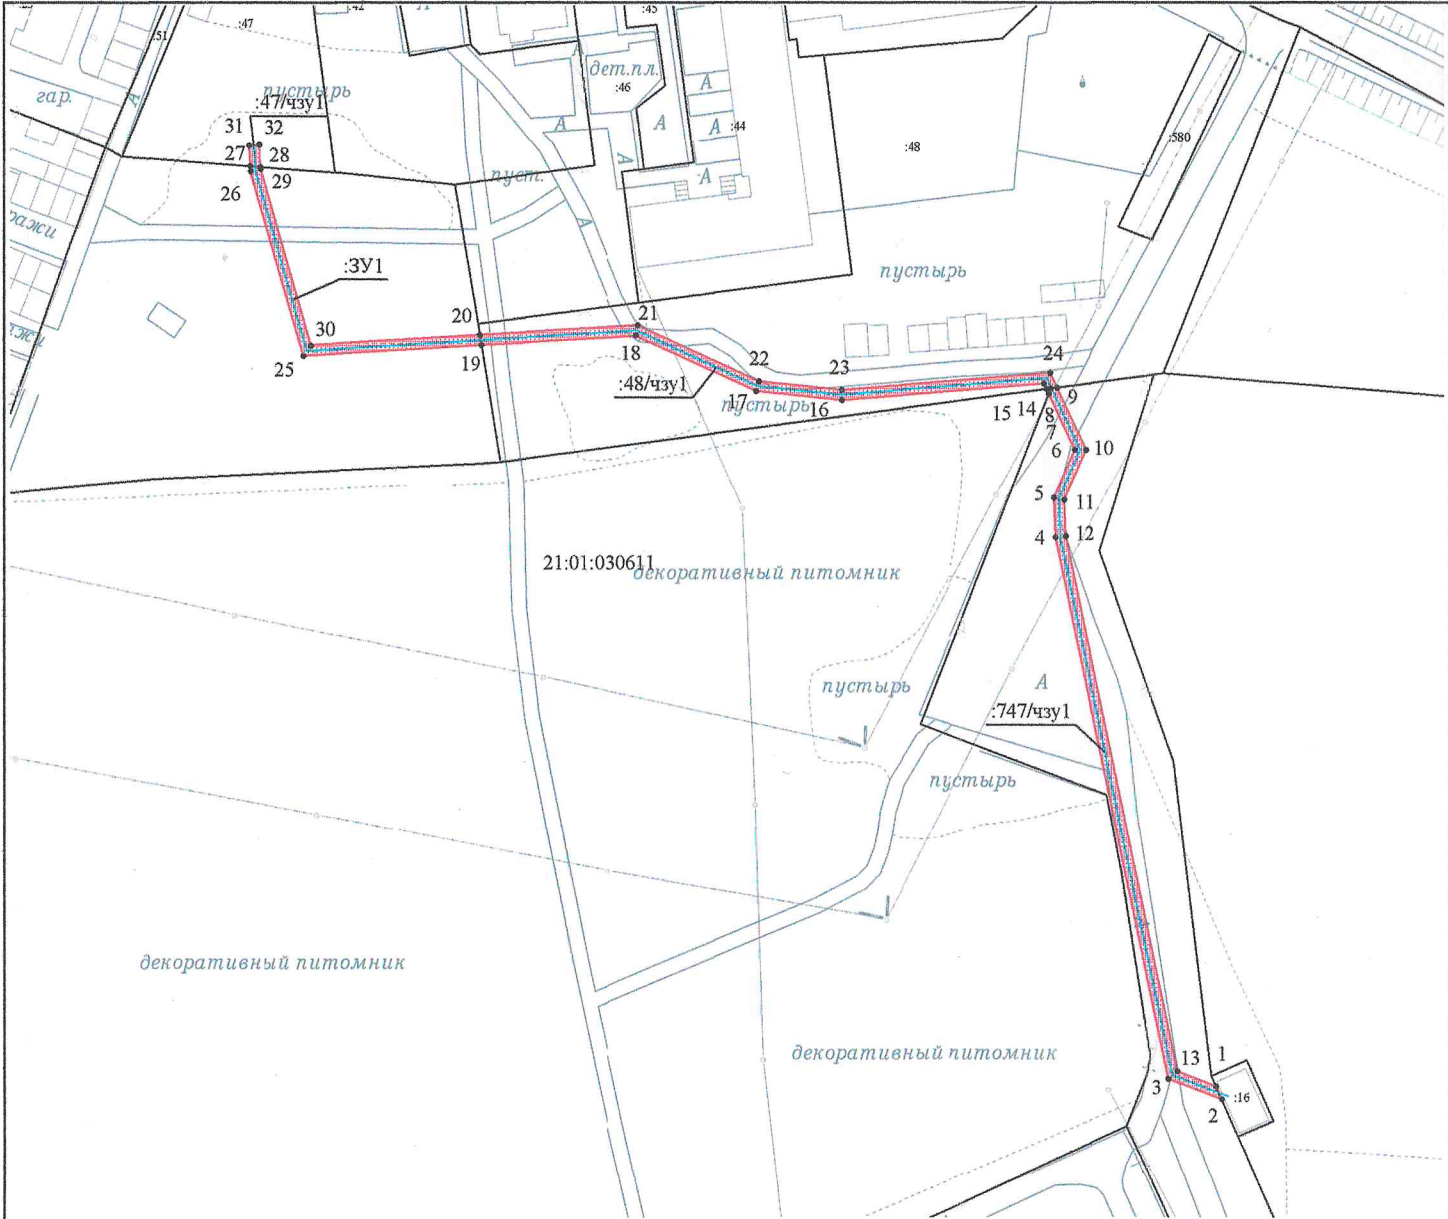

Масштаб 1:1 500

Условные обозначения:

- Граница кадастрового квартала
- Часть границы, сведения ЕГРН о которой позволяют однозначно определить ее положение на местности
- Часть границы, местоположение которой определено при выполнении кадастровых работ
- Характерная точка границы земельного участка, сведения ЕГРН о которой соответствуют требованиям, установленным в соответствии с частью 13 статьи 22 Федерального закона от 13 июля 2015 г. N 218-ФЗ "О государственной регистрации недвижимости"
- 21:01:010605 - Номер кадастрового квартала
- :46 - Кадастровый номер земельного участка
- :195/чзу1 - Образующая часть земельного участка

Геоданные

№ п/п	Имя точки	X, м	Y, м	№ п/п	Имя точки	X, м	Y, м
:747/чзу1 (площадь 301 кв.м.)				8	21	402 886,14	1 235 872,16
1	1	402 735,33	1 235 987,16	9	22	402 875,06	1 235 896,33
2	2	402 732,76	1 235 988,29	10	23	402 873,34	1 235 912,81
3	3	402 736,82	1 235 977,65	11	24	402 876,72	1 235 954,24
4	4	402 844,17	1 235 955,28	12	9	402 873,81	1 235 955,59
5	5	402 852,04	1 235 955,00	13	8	402 873,64	1 235 954,34
6	6	402 861,46	1 235 959,11	1	14	402 873,53	1 235 953,52
7	7	402 872,62	1 235 953,94	:3У1 (площадь 145 кв.м.)			
8	8	402 873,64	1 235 954,34	1	20	402 884,23	1 235 840,81
9	9	402 873,81	1 235 955,59	2	19	402 882,25	1 235 841,14
10	10	402 861,48	1 235 961,31	3	25	402 880,09	1 235 805,79
11	11	402 851,66	1 235 957,01	4	26	402 916,74	1 235 795,26
12	12	402 844,42	1 235 957,28	5	27	402 917,74	1 235 795,20
13	13	402 738,29	1 235 979,39	6	28	402 917,59	1 235 797,22
1	1	402 735,33	1 235 987,16	7	29	402 917,08	1 235 797,25
:48/чзу1 (площадь 235 кв.м.)				8	30	402 882,18	1 235 807,27
1	14	402 873,53	1 235 953,52	1	20	402 884,23	1 235 840,81
2	15	402 874,62	1 235 953,02	:47/чзу1 (площадь 8 кв.м.)			
3	16	402 871,33	1 235 912,79	1	27	402 917,74	1 235 795,20
4	17	402 873,10	1 235 895,79	2	31	402 921,84	1 235 794,98
5	18	402 884,12	1 235 871,79	3	32	402 921,95	1 235 796,98
6	19	402 882,25	1 235 841,14	4	28	402 917,59	1 235 797,22
7	20	402 884,23	1 235 840,81	1	27	402 917,74	1 235 795,20

Кадастровый квартал	21:01:030611
Местоположение части земельного участка	Чувашская Республика - Чувашия, г. Чебоксары
Категория земель	Земли населенных пунктов
Площадь части земельного участка 21:01:030611:747/чзу1	301 кв. м
Площадь части земельного участка 21:01:030603:48/чзу1	235 кв. м
Площадь земельного участка 21:01:030611:3У1	145 кв. м
Площадь части земельного участка 21:01:030603:47/чзу1	8 кв. м
Части земельных участков сформированы для размещения ЛЭП-0,4 кВ согласно проектной документации «Прокладка ЛЭП-0,4 кВ от ТП-187 до котельной на пл. Скворцова (земельный участок с кадастровым номером 21:01:030603:47), г. Чебоксары»	
Система координат: МСК-21	

Схема расположения границ публичного сервитута на кадастровом плане территории			
Объект: часть земельного участка Заказчик: АО "ЧГЭС"			
Должность	Фамилия	Подпись	Дата
Ген. директор	Токмолаева Т. И.		25.08.2025
Нач. отдела	Яценко И. Ю.		25.08.2025
Исполнитель	Николаева Т. М.		25.08.2025
Адрес: Чувашская Республика - Чувашия, г. Чебоксары		Стадия	Лист
М 1:1500		-	1
		Листов	1
ООО "НПП "Инженер"			