


Геоданные

| № п/п                          | Имя точки | X, м       | Y, м         |
|--------------------------------|-----------|------------|--------------|
| :7/чзу1 (площадь 104 кв.м.)    |           |            |              |
| 1                              | 1         | 403 057,43 | 1 232 927,48 |
| 2                              | 2         | 403 055,79 | 1 232 928,64 |
| 3                              | 3         | 403 055,19 | 1 232 927,78 |
| 4                              | 4         | 403 049,43 | 1 232 921,05 |
| 5                              | 5         | 403 041,12 | 1 232 901,00 |
| 6                              | 6         | 403 043,38 | 1 232 890,74 |
| 7                              | 7         | 403 039,45 | 1 232 881,28 |
| 8                              | 8         | 403 041,33 | 1 232 880,58 |
| 9                              | 9         | 403 045,47 | 1 232 890,55 |
| 10                             | 10        | 403 043,21 | 1 232 900,82 |
| 11                             | 11        | 403 051,15 | 1 232 919,99 |
| 12                             | 12        | 403 056,77 | 1 232 926,55 |
| 1                              | 1         | 403 057,43 | 1 232 927,48 |
| :1285/чзу1 (площадь 101 кв.м.) |           |            |              |
| 1                              | 8         | 403 041,33 | 1 232 880,58 |
| 2                              | 7         | 403 039,45 | 1 232 881,28 |
| 3                              | 13        | 403 026,17 | 1 232 849,16 |
| 4                              | 14        | 403 012,77 | 1 232 854,70 |
| 5                              | 15        | 403 012,83 | 1 232 852,51 |
| 6                              | 16        | 403 027,21 | 1 232 846,57 |
| 1                              | 8         | 403 041,33 | 1 232 880,58 |
| :3У1 (площадь 14 кв.м.)        |           |            |              |
| 1                              | 15        | 403 012,83 | 1 232 852,51 |
| 2                              | 14        | 403 012,77 | 1 232 854,70 |
| 3                              | 17        | 403 007,92 | 1 232 856,71 |
| 4                              | 18        | 403 006,69 | 1 232 853,88 |
| 5                              | 19        | 403 008,54 | 1 232 853,12 |
| 6                              | 20        | 403 008,97 | 1 232 854,11 |
| 1                              | 15        | 403 012,83 | 1 232 852,51 |
| :1211/чзу1 (площадь 190 кв.м.) |           |            |              |
| 1                              | 19        | 403 008,54 | 1 232 853,12 |
| 2                              | 18        | 403 006,69 | 1 232 853,88 |
| 3                              | 21        | 403 006,53 | 1 232 853,52 |
| 4                              | 22        | 402 920,71 | 1 232 888,83 |
| 5                              | 23        | 402 919,94 | 1 232 886,98 |
| 6                              | 24        | 403 007,58 | 1 232 850,93 |
| 1                              | 19        | 403 008,54 | 1 232 853,12 |
| :3У2 (площадь 6 кв.м.)         |           |            |              |
| 1                              | 22        | 402 920,71 | 1 232 888,83 |
| 2                              | 25        | 402 917,80 | 1 232 890,03 |
| 3                              | 26        | 402 917,00 | 1 232 888,19 |
| 4                              | 23        | 402 919,94 | 1 232 886,98 |
| 1                              | 22        | 402 920,71 | 1 232 888,83 |
| :154/чзу1 (площадь 18 кв.м.)   |           |            |              |
| 1                              | 25        | 402 917,80 | 1 232 890,03 |
| 2                              | 27        | 402 909,49 | 1 232 893,45 |
| 3                              | 28        | 402 909,04 | 1 232 891,46 |
| 4                              | 26        | 402 917,00 | 1 232 888,19 |
| 1                              | 25        | 402 917,80 | 1 232 890,03 |
| :1594/чзу1 (площадь 7 кв.м.)   |           |            |              |
| 1                              | 28        | 402 909,04 | 1 232 891,46 |
| 2                              | 27        | 402 909,49 | 1 232 893,45 |
| 3                              | 29        | 402 906,30 | 1 232 894,76 |
| 4                              | 30        | 402 905,52 | 1 232 892,91 |
| 1                              | 28        | 402 909,04 | 1 232 891,46 |
| :1954/чзу2 (площадь 7 кв.м.)   |           |            |              |
| 1                              | 31        | 402 904,57 | 1 232 896,52 |
| 2                              | 32        | 402 905,83 | 1 232 899,58 |
| 3                              | 33        | 402 904,05 | 1 232 900,31 |
| 4                              | 34        | 402 903,05 | 1 232 898,09 |
| 5                              | 35        | 402 902,73 | 1 232 897,29 |
| 1                              | 31        | 402 904,57 | 1 232 896,52 |
| :140/чзу1 (площадь 136 кв.м.)  |           |            |              |
| 1                              | 32        | 402 905,83 | 1 232 899,58 |
| 2                              | 36        | 402 911,74 | 1 232 913,96 |
| 3                              | 37        | 402 910,16 | 1 232 915,17 |
| 4                              | 38        | 402 914,50 | 1 232 925,88 |
| 5                              | 39        | 402 917,92 | 1 232 924,57 |

| № п/п                         | Имя точки | X, м       | Y, м         |
|-------------------------------|-----------|------------|--------------|
| 6                             | 40        | 402 928,98 | 1 232 949,58 |
| 7                             | 41        | 402 928,44 | 1 232 949,81 |
| 8                             | 42        | 402 917,39 | 1 232 926,91 |
| 9                             | 43        | 402 913,40 | 1 232 928,44 |
| 10                            | 44        | 402 912,66 | 1 232 926,66 |
| 11                            | 45        | 402 894,03 | 1 232 935,14 |
| 12                            | 46        | 402 893,26 | 1 232 933,30 |
| 13                            | 47        | 402 911,90 | 1 232 924,81 |
| 14                            | 48        | 402 907,73 | 1 232 914,51 |
| 15                            | 49        | 402 909,31 | 1 232 913,30 |
| 16                            | 34        | 402 903,05 | 1 232 898,09 |
| 17                            | 33        | 402 904,05 | 1 232 900,31 |
| 1                             | 32        | 402 905,83 | 1 232 899,58 |
| :1954/чзу3 (площадь 26 кв.м.) |           |            |              |
| 1                             | 39        | 402 917,92 | 1 232 924,57 |
| 2                             | 50        | 402 918,39 | 1 232 924,39 |
| 3                             | 51        | 402 930,29 | 1 232 949,03 |
| 4                             | 40        | 402 928,98 | 1 232 949,58 |
| 1                             | 39        | 402 917,92 | 1 232 924,57 |
| :2/чзу1 (площадь 328 кв.м.)   |           |            |              |
| 1                             | 51        | 402 930,29 | 1 232 949,03 |
| 2                             | 52        | 402 930,63 | 1 232 949,74 |
| 3                             | 53        | 402 935,52 | 1 232 959,74 |
| 4                             | 54        | 402 938,84 | 1 232 966,50 |
| 5                             | 55        | 402 946,62 | 1 232 984,96 |
| 6                             | 56        | 402 999,13 | 1 232 961,59 |
| 7                             | 57        | 402 988,27 | 1 232 935,44 |
| 8                             | 58        | 402 977,99 | 1 232 939,69 |
| 9                             | 59        | 402 977,78 | 1 232 939,18 |
| 10                            | 60        | 402 974,07 | 1 232 940,58 |
| 11                            | 61        | 402 973,55 | 1 232 939,36 |
| 12                            | 62        | 402 989,35 | 1 232 932,81 |
| 13                            | 63        | 403 001,72 | 1 232 962,62 |
| 14                            | 64        | 402 947,39 | 1 232 986,81 |
| 15                            | 65        | 402 954,34 | 1 233 003,64 |
| 16                            | 66        | 402 953,92 | 1 233 004,87 |
| 17                            | 67        | 402 952,86 | 1 233 005,31 |
| 18                            | 68        | 402 945,18 | 1 232 986,71 |
| 19                            | 69        | 402 937,02 | 1 232 967,33 |
| 20                            | 70        | 402 933,73 | 1 232 960,62 |
| 21                            | 71        | 402 928,83 | 1 232 950,61 |
| 22                            | 41        | 402 928,44 | 1 232 949,81 |
| 1                             | 51        | 402 930,29 | 1 232 949,03 |
| :110/чзу1 (площадь 16 кв.м.)  |           |            |              |
| 1                             | 46        | 402 893,26 | 1 232 933,30 |
| 2                             | 45        | 402 894,03 | 1 232 935,14 |
| 3                             | 72        | 402 891,17 | 1 232 936,44 |
| 4                             | 73        | 402 892,37 | 1 232 939,30 |
| 5                             | 74        | 402 890,53 | 1 232 940,07 |
| 6                             | 75        | 402 888,57 | 1 232 935,43 |
| 1                             | 46        | 402 893,26 | 1 232 933,30 |
| :153/чзу1 (площадь 10 кв.м.)  |           |            |              |
| 1                             | 65        | 402 954,34 | 1 233 003,64 |
| 2                             | 76        | 402 956,47 | 1 233 008,81 |
| 3                             | 77        | 402 954,60 | 1 233 009,54 |
| 4                             | 67        | 402 952,86 | 1 233 005,31 |
| 5                             | 66        | 402 953,92 | 1 233 004,87 |
| 1                             | 65        | 402 954,34 | 1 233 003,64 |
| :128/чзу1 (площадь 85 кв.м.)  |           |            |              |
| 1                             | 76        | 402 956,47 | 1 233 008,81 |
| 2                             | 78        | 402 960,90 | 1 233 019,55 |
| 3                             | 79        | 402 937,05 | 1 233 030,42 |
| 4                             | 80        | 402 938,83 | 1 233 034,46 |
| 5                             | 81        | 402 937,00 | 1 233 035,27 |
| 6                             | 82        | 402 934,42 | 1 233 029,42 |
| 7                             | 83        | 402 958,31 | 1 233 018,53 |
| 8                             | 77        | 402 954,60 | 1 233 009,54 |
| 1                             | 76        | 402 956,47 | 1 233 008,81 |

Схема расположения границ публичного сервитута на кадастровом плане территории

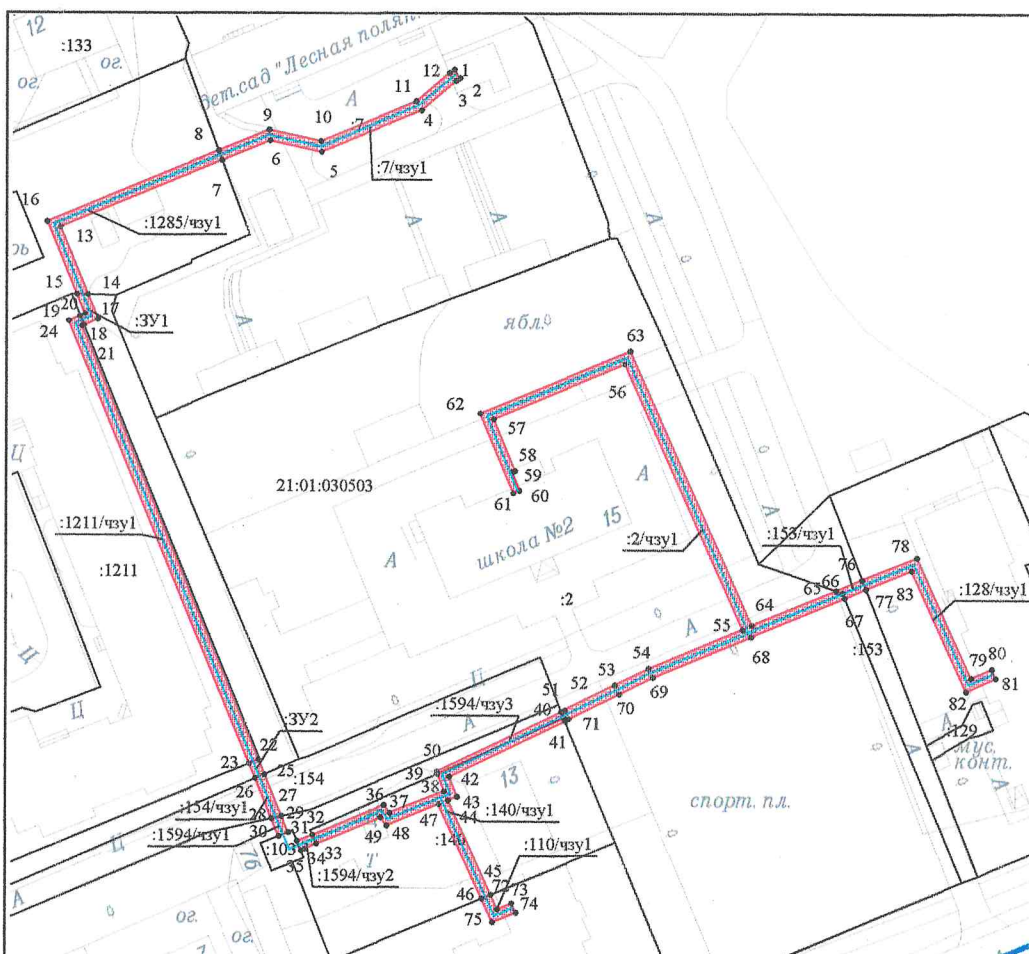

Условные обозначения:

- Граница кадастрового квартала
- Часть границы, сведения ЕГРН о которой позволяют однозначно определить ее положение на местности
- Часть границы, местоположение которой определено при выполнении кадастровых работ
- Характерная точка границы земельного участка, сведения ЕГРН о которой соответствуют требованиям, установленным в соответствии с частью 13 статьи 22 Федерального закона от 13 июля 2015 г. N 218-ФЗ "О государственной регистрации недвижимости"
- 21:01:010605 - Номер кадастрового квартала
- :46 - Кадастровый номер земельного участка
- :49/чзу1 - Образующая часть земельного участка

Приложение № 2 к постановлению администрации г. Чебоксары  
от " " №

|   |                                              |
|---|----------------------------------------------|
| Кадастровый квартал   | 21:01:030503                                 |
| Местоположение части земельного участка   | Чувашская Республика - Чувашия, г. Чебоксары |
| Категория земель   | Земли населенных пунктов                     |
| Площадь части земельного участка 21:01:030503:7/чзу1   | 104 кв. м                                    |
| Площадь части земельного участка 21:01:030503:1285/чзу1   | 101 кв. м                                    |
| Площадь части земельного участка 21:01:030503:3У1   | 14 кв. м                                     |
| Площадь части земельного участка 21:01:030503:1211/чзу1   | 190 кв. м                                    |
| Площадь части земельного участка 21:01:030503:3У2   | 6 кв. м                                      |
| Площадь части земельного участка 21:01:030503:154/чзу1   | 18 кв. м                                     |
| Площадь части земельного участка 21:01:030503:1594/чзу1   | 7 кв. м                                      |
| Площадь части земельного участка 21:01:030503:1594/чзу2   | 7 кв. м                                      |
| Площадь части земельного участка 21:01:030503:140/чзу1   | 136 кв. м                                    |
| Площадь части земельного участка 21:01:030503:1594/чзу3   | 26 кв. м                                     |
| Площадь части земельного участка 21:01:030503:2/чзу1   | 328 кв. м                                    |
| Площадь части земельного участка 21:01:030503:110/чзу1   | 16 кв. м                                     |
| Площадь части земельного участка 21:01:030503:153/чзу1   | 10 кв. м                                     |
| Площадь части земельного участка 21:01:030503:128/чзу1   | 85 кв. м                                     |
| Части земельных участков сформированы в целях реконструкции КЛ-0,4 кВ в рамках инвестиционной программы ГУП Чувашской Республики "ЧГЭС" Минпромэнерго Чувашии в сфере электроэнергетики на 2022-2026 годы |                                              |
| Реконструкция кабельной линии 0,4 кВ от трансформаторной подстанции №146 по ул. Ашмарина, 7Б, г. Чебоксары                                                                                                |                                              |
| Система координат: МСК-21   |                                              |

|   |                  |         |             |
|---|------------------|---------|-------------|
| Схема расположения границ публичного сервитута на кадастровом плане территории                         |                  |         |             |
| Объект: часть земельного участка<br>Заказчик: ГУП Чувашской Республики "ЧГЭС"<br>Минпромэнерго Чувашии |                  |         |             |
| Должность                                                                                              | Фамилия          | Подпись | Дата        |
| Ген. директор                                                                                          | Токмолаева Л. И. |         | 04.02.2025  |
| Нач. отдела                                                                                            | Яценко И. Ю.     |         | 04.02.2025  |
| Исполнитель                                                                                            | Николаева Т. М.  |         | 04.02.2025  |
| Адрес: Чувашская Республика - Чувашия, г. Чебоксары                                                    |                  | Стадия  | Лист Листов |
| М 1:1500                                                                                               |                  | -       | 1 1         |
| ООО "НПП "Инженер"                                                                                     |                  |         |             |