

## **ПРОЕКТ МЕЖЕВАНИЯ ТЕРРИТОРИИ ЛИНЕЙНОГО ОБЪЕКТА**

**Внесение изменений в проект межевания территории объекта «Скоростная автомобильная дорога Москва – Нижний Новгород – Казань. Строительство скоростной автомобильной дороги Москва – Нижний Новгород – Казань, 6 этап км 454 – км 586, Нижегородская область, Чувашская Республика (от пересечения с автомобильной дорогой регионального значения 22К-0162 «Работки – Порецкое» до пересечения с автомобильной дорогой федерального значения А-151 «Цивильск - Ульяновск»)), утвержденный распоряжением Федерального дорожного агентства от 30.10.2020 № 3305-р**

*(с учетом изменений, внесенных распоряжениями Федерального дорожного агентства от 31.05.2021 №2051-р, от 23.12.2022 №4392-р, от 14.04.2023 №874-р, от 27.04.2023 №972-р) на участках: км 465+280, км 467+800, км 470+160 – км 472+40, км 484+600, км 486+600, км 502+800, км 513+395 – км 513+822, км 518+435 – км 518+803, км 532+581–км 532+795, км 541+530–км 541+613, км 551+392–км 551+446*

**Договор № УК-84-ПИР-02.22 от 11 февраля 2022 г.**

**Материалы по обоснованию проекта межевания территории**

**Пояснительная записка**

**Графическая часть**

**ТОМ 2**

**Книга 1**

*Большеалгаишинское сельское поселение Шумерлинского района  
Ибресинское городское поселение Ибресинского района  
Буртасинское и Еришпасинское сельские поселения Вурнарского района  
Чувашской Республики  
Сергачский и Пильнинский муниципальные округа Нижегородской области*

**УК-84-ПИР-02.22-2.1**

**Москва 2023**



ИНН 7710946388 КПП 770901001 ОГРН 1137746777871  
Россия, 127006, г. Москва, Страстной бульвар, д. 9, эт. 3 пом. XV ком. 7  
Тел.: +7 (495) 775-99-20, post@avtodor-eng.ru, www.avtodor-eng.ru

---

## **ПРОЕКТ МЕЖЕВАНИЯ ТЕРРИТОРИИ ЛИНЕЙНОГО ОБЪЕКТА**

**Внесение изменений в проект межевания территории объекта «Скоростная автомобильная дорога Москва – Нижний Новгород – Казань. Строительство скоростной автомобильной дороги Москва – Нижний Новгород – Казань, 6 этап км 454 – км 586, Нижегородская область, Чувашская Республика (от пересечения с автомобильной дорогой регионального значения 22К-0162 «Работки – Порецкое» до пересечения с автомобильной дорогой федерального значения А-151 «Цивильск - Ульяновск»)), утвержденный распоряжением Федерального дорожного агентства от 30.10.2020 № 3305-р**

*(с учетом изменений, внесенных распоряжениями Федерального дорожного агентства от 31.05.2021 №2051-р, от 23.12.2022 №4392-р, от 14.04.2023 №874-р, от 27.04.2023 №972-р) на участках: км 465+280, км 467+800, км 470+160 – км 472+40, км 484+600, км 486+600, км 502+800, км 513+395 – км 513+822, км 518+435 – км 518+803, км 532+581–км 532+795, км 541+530–км 541+613, км 551+392–км 551+446*

**Договор № УК-84-ПИР-02.22 от 11 февраля 2022 г.**

**Материалы по обоснованию проекта межевания территории**

**Пояснительная записка**

**Графическая часть**

**ТОМ 2**

**Книга 1**

*Большеалгаишское сельское поселение Шумерлинского района  
Ибресинское городское поселение Ибресинского района  
Буртасинское и Еришпасинское сельские поселения Вурнарского района  
Чувашской Республики  
Сергачский и Пильнинский муниципальные округа Нижегородской области*

**УК-84-ПИР-02.22-2.1**

**Москва 2023**



## СОСТАВ ПРОЕКТА МЕЖЕВАНИЯ ТЕРРИТОРИИ

| Номер тома/<br>книги | Наименование раздела   | Состав раздела   |
|----------------------|---|---|
| <u>Том 1</u>         | <b>Основная часть проекта межевания территории</b><br><b>Проект межевания территории. Графическая часть</b><br><b>Проект межевания территории. Текстовая часть</b>                                                                     |   |
| Книга 1              | УК-84-ПИР-02.22-1.1   | Большеалгашинское сельское поселение Шумерлинского района, Ибресинское городское поселение Ибресинского района, Буртасинское и Ершипасинское сельские поселения Вурнарского района Чувашской Республики; Сергачский муниципальный округ, Пильнинский муниципальный округ Нижегородской области |
| <u>Том 2</u>         | <b>Материалы по обоснованию проекта межевания территории</b><br><b>Материалы по обоснованию проекта межевания территории. Графическая часть</b><br><b>Материалы по обоснованию проекта межевания территории. Пояснительная записка</b> |   |
| Книга 1              | УК-84-ПИР-02.22-2.1   | Большеалгашинское сельское поселение Шумерлинского района, Ибресинское городское поселение Ибресинского района, Буртасинское и Ершипасинское сельские поселения Вурнарского района Чувашской Республики; Сергачский муниципальный округ, Пильнинский муниципальный округ Нижегородской области |
| <u>Том 3</u>         | <b>Схема резервирования земель</b>   |   |
| Книга 1              | УК-84-ПИР-02.22-3.1   | Схема резервирования земель, М 1:2000   |

## СОСТАВ АВТОРСКОГО КОЛЛЕКТИВА


### ПРОЕКТ МЕЖЕВАНИЯ ТЕРРИТОРИИ ЛИНЕЙНОГО ОБЪЕКТА

Внесение изменений в проект межевания территории объекта «Скоростная автомобильная дорога Москва – Нижний Новгород – Казань. Строительство скоростной автомобильной дороги Москва –

Нижний Новгород – Казань, 6 этап км 454 – км 586, Нижегородская область, Чувашская Республика (от пересечения с автомобильной дорогой регионального значения 22К-0162 «Работки – Порецкое» до пересечения с автомобильной дорогой федерального значения А-151 «Цивильск - Ульяновск»)), утвержденный распоряжением Федерального дорожного агентства от 30.10.2020 № 3305-р

(с учетом изменений, внесенных распоряжениями Федерального дорожного агентства от 31.05.2021 №2051-р, от 23.12.2022 №4392-р, от 14.04.2023 №874-р, от 27.04.2023 №972-р) на участках: км 465+280, км 467+800, км 470+160 – км 472+40, км 484+600, км 486+600, км 502+800, км 513+395 – км 513+822, км 518+435 – км 518+803, км 532+581–км 532+795, км 541+530–км 541+613, км 551+392–км 551+446

Начальник управления  
территориального планирования

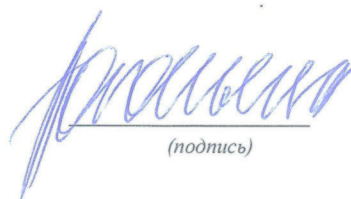

(подпись)

Погоньева Е.Ю.

Главный специалист отдела  
территориального планирования



(подпись)

Лопашина М.С.

## ОГЛАВЛЕНИЕ

|   |     |
|---|-----|
| 1. Общие сведения.....   | 5   |
| 2. Обоснование определения местоположения границ образуемого земельного участка с учетом соблюдения требований к образуемым земельным участкам, в том числе требований к предельным (минимальным и (или) максимальным) размерам земельных участков..... | 5   |
| 3. Обоснование способа образования земельного участка.....   | 6   |
| 4. Обоснование определения размеров образуемого земельного участка.....   | 7   |
| 5. Обоснование определения границ публичного сервитута, подлежащего установлению в соответствии с законодательством Российской Федерации.....   | 7   |
| 6. Таблица №1 «Перечень существующих земельных участков, расположенных в границах территории, применительно к которой осуществляется внесение изменений в проект межевания территории (по результатам фактических земельно-кадастровых работ)».....     | 10  |
| 7. Таблица №2 «Перечень предлагаемых к установлению публичных сервитутов в границах зон размещения линейных объектов в целях устройства пересечений/примыканий автомобильных дорог (на период эксплуатации линейного объекта)».....                     | 13  |
| 8. Таблица №3 Перечни координат предлагаемых к установлению публичных сервитутов в границах зон размещения линейных объектов в целях устройства пересечений/примыканий автомобильных дорог (на период эксплуатации).....                                | 14  |
| 9. Таблица №4 «Перечень предлагаемых к установлению публичных сервитутов в границах зон размещения линейных объектов на период строительно-монтажных работ».....                                                                                        | 18  |
| 11. Таблица №5 Перечни координат предлагаемых к установлению публичных сервитутов в границах зон размещения линейных объектов на период строительно-монтажных работ .....                                                                               | 19  |
| 11. Условные обозначения. Лист 1, М 1:2000.....   | 21  |
| 12. Чертеж межевания территории (материалы по обоснованию). Лист 1, М 1:2000.....   | 22  |
| 13. Чертеж межевания территории (материалы по обоснованию). Лист 2, М 1:2000.....   | 23  |
| 14. Чертеж межевания территории (материалы по обоснованию). Лист 3, М 1:2000.....   | 24  |
| 15. Чертеж межевания территории (материалы по обоснованию). Лист 4, М 1:2000.....   | 25  |
| 16. Выписки из Единого государственного реестра недвижимости.....   | 26  |
| 17. Выписки из государственного лесного реестра.....   | 406 |
| 18. Приложения.....   | 500 |

## Общие сведения

Подготовка изменений в проект межевания территории по объекту «Скоростная автомобильная дорога Москва – Нижний Новгород – Казань. Строительство скоростной автомобильной дороги Москва – Нижний Новгород – Казань, 6 этап км 454 – км 586, Нижегородская область, Чувашская Республика (от пересечения с автомобильной дорогой регионального значения 22К-0162 «Работки – Порецкое» до пересечения с автомобильной дорогой федерального значения А-151 «Дивильск - Ульяновск»)» на участках: км 465+280, км 467+800, км 470+160 – км 472+40, км 484+600, км 486+600, км 502+800, км 513+395 – км 513+822, км 518+435 – км 518+803, км 532+581–км 532+795, км 541+530–км 541+613, км 551+392–км 551+446 в Чувашской Республике в границах Шумерлинского муниципального района (сельское поселение Большеалгашиинское), Ибресинского муниципального района (сельское поселение Ибресинское), Вурнарского муниципального района (сельские поселения Буртасинское и Ершипосинское), в Нижегородской области в границах Сергачского и Пильнинского муниципальных округов Нижегородской области (далее – линейный объект/Объект) производится по заказу АО «ДСК «Автобан», утвержденных в установленном порядке изменений в проект планировки территории от 17.11.2021 №4143-р, согласно приложению перечня условных номеров образуемых земельных участков, утвержденных в составе проекта межевания территории линейного объекта распоряжением Федерального дорожного агентства в 2020 году, на основании п. 4 постановления Правительства Российской Федерации от 02.04.2022 № 575 и в соответствии со ст. 43 и 45 Градостроительного кодекса Российской Федерации.

**Обоснование определения местоположения границ образуемого земельного участка с учетом соблюдения требований к образуемым земельным участкам, в том числе требований к предельным (минимальным и (или) максимальным) размерам земельных участков.**

| Район                            | Муниципальное образование   | Тип муниципального образования | Номера кадастровых кварталов, на которых предполагается размещение линейного объекта: |
|----------------------------------|---|--------------------------------|---------------------------------------------------------------------------------------|
| Чувашская Республика             |   |                                |                                                                                       |
| Шумерлинский муниципальный район | Большеалгашинское   | сельское поселение             | 21:00:000000, 21:23:000000, 21:23:310101, 21:23:420101                                |
| Ибресинский муниципальный район  | Ибресинское   | городское поселение            | 21:00:000000, 21:10:000000, 21:10:010101                                              |
| Вурнарский муниципальный район   | Буртасинское   | сельское поселение             | 21:00:000000, 21:23:000000, 21:09:340202; 21:09:000000, 21:09:340202                  |
|                                  | Ершипосинское   |                                |                                                                                       |
| Нижегородская область            |   |                                |                                                                                       |
| Сергачский муниципальный округ   | ЗАКОН от 4 мая 2022 года № 56-З «О преобразовании муниципальных образований Сергачского муниципального района Нижегородской области»,<br>ЗАКОН от 4 мая 2022 года № 50-З «О |                                | 52:45:0120502, 52:45:0120801                                                          |
| Пильнинский муниципальный округ  |   |                                | 52:46:0120014                                                                         |
|                                  |   |                                | 52:46:0110011                                                                         |

|  |   |                              |
|--|---|------------------------------|
|  | преобразовании муниципальных образований<br>Пильнинского муниципального района<br>Нижегородской области» | 52:46:0120012; 52:46:0120015 |
|  |   | 52:46:0160004                |

Площадь территории подготовки в границах внесения изменений в проект межевания территории Объекта составляет:

- образуемые и (или) изменяемые земельные участки - 4,89 га,
- контура публичных сервитутов - 5,18 га.

Площадь территории подготовки в границах внесения изменений в проект межевания территории Объекта включает в себя территории из состава:

- земель промышленности, энергетики, транспорта, связи, радиовещания, телевидения, информатики, земель для обеспечения космической деятельности, земель обороны, безопасности и земель иного специального назначения;
- земель лесного фонда, в том числе не имеющих координатного описания в ЕГРН;
- земель, государственная собственность на которые не разграничена.

В соответствии со ст. 41.1 Градостроительного кодекса Российской Федерации, подготовка графической части проекта межевания территории осуществляется в соответствии с системой координат, используемой для ведения Единого государственного реестра недвижимости на основании утвержденных в установленном порядке проектов планировок территории, в границах:

Чувашской Республики в системе координат МСК-21;

Нижегородской области в системе координат МСК-52.

### **Обоснование способа образования земельного участка**

В границах, уточненных проектом планировки территории Объекта зон планируемого размещения автомобильных дорог (на период эксплуатации), утвержденных распоряжениями Федерального дорожного агентства от 27.10.2020 №3232-р и от 17.11.2021 №4143-р, предусмотрено образование:

✓ 14 земельных участков, в том числе многоконтурных, общей площадью 4,89 га путем раздела исходных земельных участков/путем раздела земельного участка с сохранением земельного участка, раздел которого осуществлен в измененных границах. Границы существующих земельных участков из состава земель лесного фонда не имеют координатного описания в ЕГРН, за исключением земельного участка с кадастровым номером 21:10:000000:6637.

Перечень и характеристика земельных участков с указанием площади, категории земель и зарегистрированных прав, в границах внесения изменений в проект межевания территории, состоящих на учете в Государственном кадастре недвижимости, приведены в таблице №1 «Перечень существующих земельных участков, расположенных в границах территории, применительно к которой

осуществляется внесение изменений в проекте межевания территории (по результатам фактических земельно-кадастровых работ)» в составе Тома 2 Книги 1.

### **Обоснование определения размеров образуемого земельного участка**

Согласно п.п.3 п.4 ст.36 Градостроительного Кодекса Российской Федерации, действие градостроительного регламента не распространяется на земельные участки, предназначенные для размещения линейных объектов и (или) занятые линейными объектами. Следовательно, предельные (минимальные и (или) максимальные) размеры земельных участков, в том числе их площадь не устанавливаются.

### **Обоснование определения границ публичного сервитута, подлежащего установлению в соответствии с законодательством Российской Федерации**

В соответствии со ст. 23 Земельного кодекса Российской Федерации (далее – ЗК РФ) «Сервитут может быть установлен решением исполнительного органа государственной власти или органа местного самоуправления в целях обеспечения государственных или муниципальных нужд, а также нужд местного населения без изъятия земельных участков (публичный сервитут).

Публичный сервитут может быть установлен в отношении одного или нескольких земельных участков и (или) земель. Обременение земельного участка сервитутом, публичным сервитутом не лишает правообладателя такого земельного участка прав владения, пользования и (или) распоряжения таким земельным участком».

В соответствии со ст. 39.37 ЗК РФ публичный сервитут устанавливается для использования земельных участков и (или) земель в следующих целях:

1) размещение объектов электросетевого хозяйства, тепловых сетей, водопроводных сетей, сетей водоотведения, линий и сооружений связи, линейных объектов системы газоснабжения, нефтепроводов и нефтепродуктопроводов, их неотъемлемых технологических частей, если указанные объекты являются объектами федерального, регионального или местного значения, либо необходимы для организации электро-, газо-, тепло-, водоснабжения населения и водоотведения, подключения (технологического присоединения) к сетям инженерно-технического обеспечения, либо переносятся в связи с изъятием земельных участков, на которых они ранее располагались, для государственных или муниципальных нужд (далее также - инженерные сооружения);

2) складирование строительных и иных материалов, размещение временных или вспомогательных сооружений (включая ограждения, бытовки, навесы) и (или) строительной техники, которые необходимы для обеспечения строительства, реконструкции, ремонта объектов транспортной инфраструктуры федерального, регионального или местного значения, на срок указанных строительства, реконструкции, ремонта;

3) устройство пересечений автомобильных дорог или железнодорожных путей с железнодорожными путями общего пользования на земельных участках, находящихся

в государственной собственности, в границах полос отвода железных дорог, а также устройство пересечений автомобильных дорог или железнодорожных путей с автомобильными дорогами или примыканий автомобильных дорог к другим автомобильным дорогам на земельных участках, находящихся в государственной или муниципальной собственности, в границах полосы отвода автомобильной дороги;

4) размещение автомобильных дорог и железнодорожных путей в туннелях;

5) проведение инженерных изысканий в целях подготовки документации по планировке территории, предусматривающей размещение линейных объектов федерального, регионального или местного значения, проведение инженерных изысканий для строительства, реконструкции указанных объектов, а также сооружений, предусмотренных пп. 1 ст. 39.37 ЗК РФ.

Также установление сервитутов допускается в отношении земельных участков, находящихся в границах полос отвода и придорожных полос автомобильных дорог Государственной компании «Российские автомобильные дороги» (далее - Государственная компания) и предоставленных Государственной компании в аренду, а также в отношении защитных дорожных сооружений и искусственных дорожных сооружений, переданных Государственной компании в доверительное управление.

В границах изменений в проект межевания территории Объекта на участках км 465+280, км 467+800, км 484+600, км 486+600, км 502+800 (Нижегородская область) Государственной компанией письмом от 25.04.2023 № 17155-11 с приложением письма ГКУ НО «ГУАД» от 12.04.2023 № СЛ-325-02-292330/23 (ВХ.№ ГК-21719 от 19.04.2023)\* предлагается предусмотреть установление публичных сервитутов земельных участков в границах зон размещения линейных объектов в целях устройства пересечений/примыканий Объекта с автомобильными дорогами регионального значения Нижегородской области:

| Перечень предлагаемых к установлению публичных сервитутов в границах зон размещения линейных объектов в целях устройства пересечений/примыканий автомобильных дорог (на период эксплуатации линейного объекта)* |                            |                    |                   |                                             |                              |
|---|----------------------------|--------------------|-------------------|---------------------------------------------|------------------------------|
| п/п №/№   | Условные номера на чертеже | Местоположение, км | Кадастровый номер | Площадь контура публичного сервитута, кв. м | Вид работ (для получения РВ) |
| 1.   | 1.62                       | км 465+280         | 52:45:0120301:197 | 365                                         | публичный сервитут           |
| 2.   | 1.102                      | км 467+800         | 52:45:0120502:28  | 4683                                        |                              |
|   | 1.110                      |                    |                   | 3382                                        |                              |
| 3.   | 1.254                      | км 484+600         | 52:46:0120014:51  | 5599                                        |                              |
|   | 1.262                      |                    |                   | 3774                                        |                              |
| 4.   | 1.271                      | км 486+600         | 52:46:0120012:67  | 6080                                        |                              |
|   | 1.288.1                    |                    | 52:46:0120015:97  | 4669                                        |                              |
| 5.   | 1.402                      | км 502+800         | 52:46:0160004:37  | 5099                                        |                              |
|   | 1.394                      |                    |                   | 7320                                        |                              |
| Итого:   |                            |                    |                   | 40 971                                      |                              |

Также в границах Объекта образованы публичные сервитуты в границах зон размещения линейных объектов на период строительно-монтажных работ:

| Перечень предлагаемых к установлению публичных сервитутов в границах зон размещения линейных объектов на период строительно-монтажных работ |                            |                        |                                                  |                                             |                              |
|---|----------------------------|------------------------|--------------------------------------------------|---------------------------------------------|------------------------------|
| п/п №/№   | Условные номера на чертеже | Местоположение, км     | Кадастровый номер ЗУ/номер кадастрового квартала | Площадь контура публичного сервитута, кв. м | Вид работ (для получения РВ) |
| 1.   | 1.795/1                    | км 470+160 – км 472+40 | 52:45:0120801:1                                  | 572                                         | публичный сервитут           |
| 2.   | 2.796/1                    |                        | 52:46:0110011                                    | 4820                                        | публичный сервитут           |
| 3.   | 2.797/1                    |                        | 52:46:0110011                                    | 1102                                        | публичный сервитут           |
| 4.   | 1.125/1                    |                        | 52:46:0110011:39/<br>52:46:0110011:354           | 2054                                        | публичный сервитут           |
| 5.   | 1.125/2                    |                        | 52:46:0110011:39/<br>52:46:0110011:354           | 2300                                        | публичный сервитут           |
| Итого:   |                            |                        |                                                  | 10 848                                      |                              |

Условные номера публичных сервитутов, кадастровые номера земельных участков, обременяемых публичными сервитутами, с указанием их площадей приведены в составе Тома 2 Книга 1:

✓ таблица №2 «Перечень предлагаемых к установлению публичных сервитутов в границах зон размещения линейных объектов в целях устройства пересечений/примыканий автомобильных дорог (на период эксплуатации линейного объекта)»;

✓ таблица №3 «Перечни координат предлагаемых к установлению публичных сервитутов в границах зон размещения линейных объектов в целях устройства пересечений/примыканий автомобильных дорог (на период эксплуатации)»;

✓ Таблица №4 «Перечень предлагаемых к установлению публичных сервитутов в границах зон размещения линейных объектов на период строительно-монтажных работ»;

✓ Таблица №5 «Перечни координат предлагаемых к установлению публичных сервитутов в границах зон размещения линейных объектов на период строительно-монтажных работ».

Границы и условные номера публичных сервитутов земельных участков отображены на графическом материале «Чертеж межевания территории (материалы по обоснованию)» в составе Тома 2 Книга 1.



## Перечень существующих земельных участков, расположенных в границах территории, применительно к которой осуществляется внесение изменений в проект межевания территории (по результатам фактических земельно-кадастровых работ)

| № п/п | Кадастровый номер земельного участка | Кадастровый номер единого землепользования | Адрес земельного участка   | Правообладатель земельного участка   | Вид права                                                                     | Обременение   | Личо, в пользу которого установлено обременение            | Категория земель   | Вид разрешенного использования земельного участка                                               | Площадь земельного участка (контура многоконтурного участка), кв. м |
|-------|--------------------------------------|--------------------------------------------|---|---|-------------------------------------------------------------------------------|---|------------------------------------------------------------|---|-------------------------------------------------------------------------------------------------|---------------------------------------------------------------------|
| 1     | 2                                    | 3                                          | 4   | 5   | 6                                                                             | 7   | 8                                                          | 9   | 10                                                                                              | 11                                                                  |
| 1     | 21:23:310101:503                     | -                                          | Чувашия Республика-Чувашия, р-н Шумерлинский, Шумерлинское лесничество, Дубовское участковое лесничество, квартал 53   | Российская Федерация   | Собственность, № 21:23:310101:503-21:055/2021-1 от 02.02.2021                 | Аренда 07.05.2021 08:46:41 21:23:310101:503-21:055/2021-2 Срок действия с 07.05.2021 на 49 лет Договор аренды земельных участков, передаваемых Государственной компании "Российское автомобильные дороги", № ФДА 48-ГК, выдан 20.01.2021, дата государственной регистрации: 07.05.2021, номер государственной регистрации: 21:23:310101:495-21:055/2021 | ГОСУДАРСТВЕННАЯ КОМПАНИЯ "РОССИЙСКИЕ АВТОМОБИЛЬНЫЕ ДОРОГИ" | Земли промышленности, энергетики, транспорта, связи, радиовещания, телевидения, информатики, земли для обеспечения космической деятельности, земли обороны, безопасности и земли иного специального назначения | 7.2 Автомобильный транспорт                                                                     | 791 +/- 49                                                          |
| 2     | 21:10:000000:6637                    | -                                          | Чувашия Республика - Чувашия, р-н Ибресинский, Ибресинское лесничество, Кошпаушское участковое лесничество, кварталы №№ 2-8, 10-13, 26-29, 31-38, 52-55, 68-84, 97-112, 122-135, 145-155, 165-171, 182-187, 195-200, 208-212, 219-223, 227 | Российская Федерация   | Собственность 21:10:000000:6637/21:001/2018-1 06.03.2018 17:15:31             | не зарегистрировано   | не зарегистрировано                                        | Земли лесного фонда   | Защитные леса                                                                                   | 116180873 +/- 190067                                                |
| 3     | 52:46:0160004:37                     | -                                          | Нижегородская область, Пильнинский район   | Нижегородская область   | Собственность 52:52-21/051/2012-178 15.10.2012 00:00:00                       | не зарегистрировано   | не зарегистрировано                                        | Земли промышленности, энергетики, транспорта, связи, радиовещания, телевидения, информатики, земли для обеспечения космической деятельности, земли обороны, безопасности и земли иного специального назначения | для размещения и эксплуатации объектов автомобильного транспорта и объектов дорожного хозяйства | 153663 +/- 139                                                      |
|       |                                      |                                            |   | Государственное казенное учреждение Нижегородской области "Главное управление автомобильных дорог", ИНН: 5257056163                                                                | Постоянное (бессрочное) пользование 52:52-21/051/2012-179 15.10.2012 00:00:00 |   |                                                            |   |                                                                                                 |                                                                     |
| 4     | 52:46:0120014:51                     | -                                          | Нижегородская область, Пильнинский район   | Нижегородская область   | Собственность 52:52-21/051/2012-199 15.10.2012 00:00:00                       | не зарегистрировано   | не зарегистрировано                                        | Земли промышленности, энергетики, транспорта, связи, радиовещания, телевидения, информатики, земли для обеспечения космической деятельности, земли обороны, безопасности и земли иного специального назначения | Для размещения и эксплуатации объектов автомобильного транспорта и объектов дорожного хозяйства | 71358 +/- 95                                                        |
|       |                                      |                                            |   | Государственное казенное учреждение Нижегородской области "Главное управление автомобильных дорог", ИНН: 5257056163                                                                | Постоянное (бессрочное) пользование 52:52-21/051/2012-200 15.10.2012 00:00:00 |   |                                                            |   |                                                                                                 |                                                                     |
| 5     | 52:46:0120012:67                     | -                                          | Нижегородская область, Пильнинский район   | Нижегородская область   | Собственность 52:52-21/046/2012-020 11.09.2012 00:00:00                       | не зарегистрировано   | не зарегистрировано                                        | Земли промышленности, энергетики, транспорта, связи, радиовещания, телевидения, информатики, земли для обеспечения космической деятельности, земли обороны, безопасности и земли иного специального назначения | Для размещения и эксплуатации объектов автомобильного транспорта и объектов дорожного хозяйства | 17084 +/- 49                                                        |
|       |                                      |                                            |   | Государственное казенное учреждение Нижегородской области "Главное управление автомобильных дорог", ИНН: 5257056163                                                                | Постоянное (бессрочное) пользование 52:52-21/046/2012-021 11.09.2012 00:00:00 |   |                                                            |   |                                                                                                 |                                                                     |
| 6     | 52:45:0120502:28                     | -                                          | Нижегородская область, Сергачский район, дорога №22 ОП РЗ К-82 Уразовка-Каменка-Мамешево, участок №1   | Нижегородская область   | Собственность 52:52-21/800/2012-271 23.07.2012 00:00:00                       | не зарегистрировано   | не зарегистрировано                                        | Земли промышленности, энергетики, транспорта, связи, радиовещания, телевидения, информатики, земли для обеспечения космической деятельности, земли обороны, безопасности и земли иного специального назначения | для эксплуатации и обслуживания автомобильных дорог                                             | 77180 +/- 492                                                       |
|       |                                      |                                            |   | Государственное казенное учреждение Нижегородской области "Главное управление автомобильных дорог", ИНН: 5257056163                                                                | Постоянное (бессрочное) пользование 52:52-21/800/2012-273 23.07.2012 00:00:00 |   |                                                            |   |                                                                                                 |                                                                     |
| 7     | 52:46:0120015:97                     | -                                          | Нижегородская область, Пильнинский район   | Нижегородская область   | Собственность 52:52-21/046/2012-036 11.09.2012 00:00:00                       | не зарегистрировано   | не зарегистрировано                                        | Земли промышленности, энергетики, транспорта, связи, радиовещания, телевидения, информатики, земли для обеспечения космической деятельности, земли обороны, безопасности и земли иного специального назначения | Для размещения и эксплуатации объектов автомобильного транспорта и объектов дорожного хозяйства | 26154 +/- 65                                                        |
|       |                                      |                                            |   | Государственное казенное учреждение Нижегородской области "Главное управление автомобильных дорог", ИНН: 5257056163                                                                | Постоянное (бессрочное) пользование 52:52-21/046/2012-037 11.09.2012 00:00:00 |   |                                                            |   |                                                                                                 |                                                                     |
| 8     | 21:23:420101:594                     | -                                          | Чувашия Республика - Чувашия, р-н Шумерлинский, с/пос Большаяалтаинское   | Сведения о зарегистрированных правах, отсутствуют   | Сведения о зарегистрированных правах, отсутствуют                             | не зарегистрировано   | не зарегистрировано                                        | Земли промышленности, энергетики, транспорта, связи, радиовещания, телевидения, информатики, земли для обеспечения космической деятельности, земли обороны, безопасности и земли иного специального назначения | Автомобильный транспорт                                                                         | 178 +/- 23                                                          |
| 9     | 21:23:000000:79 (ЕЗП)                | -                                          | Чувашия Республика - Чувашия, р-н Шумерлинский   | Казенное учреждение Чувашской Республики "Управление автомобильных дорог Чувашской Республики" Министерства транспорта и дорожного хозяйства Чувашской Республики, ИНН: 2130024126 | Постоянное (бессрочное) пользование 21-21-12/008/2009-395 19.06.2009 00:00:00 | не зарегистрировано   | не зарегистрировано                                        | Земли промышленности, энергетики, транспорта, связи, радиовещания, телевидения, информатики, земли для   | Для размещения и эксплуатации объектов автомобильного транспорта и объектов дорожного           | 2038175 +/- 2520                                                    |

[illegible]

| № п/п | Кадастровый номер земельного участка | Кадастровый номер единого землепользования | Адрес земельного участка   | Правообладатель земельного участка                                                                                  | Вид права                                                                                    | Обременение         | Лино, в пользу которого установлено обременение | Категория земель                       | Вид разрешенного использования земельного участка   | Площадь земельного участка (контура многоконтурного участка), кв. м |
|-------|--------------------------------------|--------------------------------------------|---|---|----------------------------------------------------------------------------------------------|---------------------|-------------------------------------------------|----------------------------------------|-----------------------------------------------------|---------------------------------------------------------------------|
| 1     | 2                                    | 3                                          | 4   | 5   | 6                                                                                            | 7                   | 8                                               | 9                                      | 10                                                  | 11                                                                  |
|       |                                      |                                            |   | Физическое лицо   | Общая долевая собственность, 1/30<br>52-52-21/050/2011-279<br>23.09.2011 00:00:00            | не зарегистрировано | не зарегистрировано                             |                                        |                                                     |                                                                     |
|       |                                      |                                            |   | Физическое лицо   | Общая долевая собственность, 1/30<br>52-52-21/050/2011-279<br>23.09.2011 00:00:00            | не зарегистрировано | не зарегистрировано                             |                                        |                                                     |                                                                     |
| 12    | 52:46:0110011:39                     |                                            | Нижегородская область, Пильнинский район, 1500 м по направлению на юго-запад от н.п. Юморга                                     | Физическое лицо   | Общая долевая собственность, 1/38<br>52:46:0110011:39-52/121/2018-2<br>01.10.2018 11:07:24   |                     |                                                 |                                        |                                                     |                                                                     |
|       |                                      |                                            |   | Физическое лицо   | Общая долевая собственность, 1/38<br>52-52/121-52/121/501/2016-732/32<br>03.08.2016 14:24:55 |                     |                                                 |                                        |                                                     |                                                                     |
|       |                                      |                                            |   | Физическое лицо   | Общая долевая собственность, 1/38<br>52-52/121-52/121/501/2016-732/29<br>03.08.2016 14:22:39 | не зарегистрировано | не зарегистрировано                             | Земли сельскохозяйственного назначения | для ведения сельскохозяйственного производства      | 310960 +/-9178                                                      |
|       |                                      |                                            |   | Физическое лицо   | Общая долевая собственность, 1/38<br>52-52/121-52/121/501/2016-732/14<br>03.08.2016 14:22:21 |                     |                                                 |                                        |                                                     |                                                                     |
|       |                                      |                                            |   | Физическое лицо   | Общая долевая собственность, 1/38<br>52-52/121-52/121/501/2016-732/9<br>03.08.2016 14:22:17  |                     |                                                 |                                        |                                                     |                                                                     |
|       |                                      |                                            |   | Физическое лицо   | Общая долевая собственность, 1/38<br>52-52/121-52/121/501/2016-732/5<br>03.08.2016 14:22:14  |                     |                                                 |                                        |                                                     |                                                                     |
| 13    | 52:46:0110011:354                    |                                            | Российская Федерация, Нижегородская область, Пильнинский р-н, Тенекасевский сельсовет                                           | Физическое лицо   | Общая долевая собственность, 1/19<br>52:46:0110011:354-52/292/2023-7<br>26.07.2023 09:04:18  | не зарегистрировано | не зарегистрировано                             |                                        |                                                     |                                                                     |
|       |                                      |                                            |   | Физическое лицо   | Общая долевая собственность, 1/19<br>52:46:0110011:354-52/292/2023-6<br>26.07.2023 09:04:18  | не зарегистрировано | не зарегистрировано                             |                                        |                                                     |                                                                     |
|       |                                      |                                            |   | Физическое лицо   | Общая долевая собственность, 1/38<br>52:46:0110011:354-52/292/2023-5<br>26.07.2023 09:04:18  | не зарегистрировано | не зарегистрировано                             | Земли сельскохозяйственного назначения | Для ведения сельскохозяйственного производства      | 286261 +/-7480                                                      |
|       |                                      |                                            |   | Физическое лицо   | Общая долевая собственность, 1/38<br>52:46:0110011:354-52/292/2023-4<br>26.07.2023 09:04:18  | не зарегистрировано | не зарегистрировано                             |                                        |                                                     |                                                                     |
|       |                                      |                                            |   | Физическое лицо   | Общая долевая собственность, 1/38<br>52:46:0110011:354-52/292/2023-3<br>26.07.2023 09:04:18  | не зарегистрировано | не зарегистрировано                             |                                        |                                                     |                                                                     |
|       |                                      |                                            |   | Физическое лицо   | Общая долевая собственность, 1/38<br>52:46:0110011:354-52/292/2023-2<br>26.07.2023 09:04:18  | не зарегистрировано | не зарегистрировано                             |                                        |                                                     |                                                                     |
|       |                                      |                                            |   | Физическое лицо   | Общая долевая собственность, 1/38<br>52:46:0110011:354-52/292/2023-1<br>26.07.2023 09:04:18  | не зарегистрировано | не зарегистрировано                             |                                        |                                                     |                                                                     |
| 14    | 52:45:0120301:197                    | -                                          | Нижегородская область, Сергачский район, дорога №22 ОП МЗ 22Н-3729 подъезд к д.Новая Березовка от а/д Уразовка-Каменка-Мамешево | Государственное казенное учреждение Нижегородской области "Главное управление автомобильных дорог", ИНН: 5257056163 | Постоянное (бессрочное) пользование<br>52-52-21/800/2012-480<br>30.07.2012 00:00:00          |                     |                                                 |                                        |                                                     |                                                                     |
|       |                                      |                                            |   | Нижегородская область                                                                                               | Собственность<br>52-52-21/800/2012-479<br>30.07.2012 00:00:00                                | не зарегистрировано | не зарегистрировано                             | Земли населенных пунктов               | для эксплуатации и обслуживания автомобильных дорог | 27793 +/- 117                                                       |

\* - данные о земельном участке отображены в соответствии со сведениями единого землепользования

**Перечень предлагаемых к установлению публичных сервитутов в границах зон размещения линейных объектов в целях устройства пересечений/примыканий автомобильных дорог (на период эксплуатации линейного объекта)**

| № п/п | Условный номер на чертеже | Кадастровый номер существующего земельного участка | Адрес существующего земельного участка                                                                                          | Площадь существующего земельного участка, кв. м | Площадь контура публичного сервитута, кв. м | Основание установления |
|-------|---------------------------|----------------------------------------------------|---|-------------------------------------------------|---------------------------------------------|------------------------|
| 1     | 2                         | 3                                                  | 4   | 5                                               | 6                                           | 7                      |
| 1     | 1.62                      | 52:45:0120301:197                                  | Нижегородская область, Сергачский район, дорога №22 ОП МЗ 22Н-3729 подъезд к д.Новая Березовка от а/д Уразовка-Каменка-Мамешево | 27793 +/- 117                                   | 365                                         | п. 3 ст. 39.37 ЗК РФ   |
| 2     | 1.102                     | 52:45:0120502:28                                   | Нижегородская область, Сергачский район, дорога №22 ОП РЗ К-82 Уразовка-Каменка-Мамешево, участок №1                            | 77180 +/- 492                                   | 4683                                        | п. 3 ст. 39.37 ЗК РФ   |
| 3     | 1.110                     | 52:45:0120502:28                                   | Нижегородская область, Сергачский район, дорога №22 ОП РЗ К-82 Уразовка-Каменка-Мамешево, участок №1                            | 77180 +/- 492                                   | 3382                                        | п. 3 ст. 39.37 ЗК РФ   |
| 4     | 1.254                     | 52:46:0120014:51                                   | Нижегородская область, Пильнинский район                                                                                        | 71358 +/- 95                                    | 5599                                        | п. 3 ст. 39.37 ЗК РФ   |
| 5     | 1.262                     | 52:46:0120014:51                                   | Нижегородская область, Пильнинский район                                                                                        | 71358 +/- 95                                    | 3774                                        | п. 3 ст. 39.37 ЗК РФ   |
| 6     | 1.271                     | 52:46:0120012:67                                   | Нижегородская область, Пильнинский район                                                                                        | 17084 +/- 49                                    | 6080                                        | п. 3 ст. 39.37 ЗК РФ   |
| 7     | 1.288.1                   | 52:46:0120015:97                                   | Нижегородская область, Пильнинский район                                                                                        | 26154 +/- 65                                    | 4669                                        | п. 3 ст. 39.37 ЗК РФ   |
| 8     | 1.394                     | 52:46:0160004:37                                   | Нижегородская область, Пильнинский район                                                                                        | 153663 +/- 139                                  | 7320                                        | п. 3 ст. 39.37 ЗК РФ   |
| 9     | 1.402                     | 52:46:0160004:37                                   | Нижегородская область, Пильнинский район                                                                                        | 153663 +/- 139                                  | 5099                                        | п. 3 ст. 39.37 ЗК РФ   |

Итого, кв.м:

40971

*Перечни координат предлагаемых к установлению публичных сервитутов в границах зон размещения линейных объектов в целях устройства пересечений/примыканий автомобильных дорог (на период эксплуатации)*

МСК- 52 Нижегородская область

Перечень координат поворотных точек границ публичного сервитута 1.62, S = 365 кв.м.

| Номер точки | X         | Y          |
|-------------|-----------|------------|
| 1           | 436263,19 | 2322292,64 |
| 2           | 436267,25 | 2322296,21 |
| 3           | 436285,28 | 2322310,38 |
| 4           | 436276,06 | 2322322,41 |
| 5           | 436264,20 | 2322311,52 |
| 6           | 436257,54 | 2322308,10 |
| 7           | 436256,73 | 2322307,36 |
| 8           | 436261,40 | 2322303,60 |
| 1           | 436263,19 | 2322292,64 |

Перечень координат поворотных точек границ публичного сервитута 1.102, S = 4683 кв.м.

| Номер точки | X         | Y          |
|-------------|-----------|------------|
| 1           | 435750,95 | 2324514,50 |
| 2           | 435747,51 | 2324495,82 |
| 3           | 435747,50 | 2324495,81 |
| 4           | 435615,34 | 2324519,67 |
| 5           | 435537,03 | 2324533,25 |
| 6           | 435536,75 | 2324533,30 |
| 7           | 435536,45 | 2324533,45 |
| 8           | 435507,89 | 2324548,12 |
| 9           | 435472,73 | 2324563,67 |
| 10          | 435472,64 | 2324563,71 |
| 11          | 435472,76 | 2324563,69 |
| 12          | 435618,65 | 2324538,38 |
| 13          | 435750,85 | 2324514,52 |
| 1           | 435750,95 | 2324514,50 |

Перечень координат поворотных точек границ публичного сервитута 1.110, S = 3382 кв.м.

| Номер точки | X         | Y          |
|-------------|-----------|------------|
| 1           | 434521,95 | 2324718,57 |
| 2           | 434609,31 | 2324708,43 |
| 3           | 434617,09 | 2324707,17 |
| 4           | 434617,06 | 2324707,16 |
| 5           | 434587,93 | 2324703,02 |
| 6           | 434548,44 | 2324696,37 |
| 7           | 434548,43 | 2324696,37 |
| 8           | 434520,28 | 2324699,64 |
| 9           | 434489,56 | 2324701,48 |
| 10          | 434460,03 | 2324699,54 |
| 11          | 434410,38 | 2324692,62 |
| 12          | 434407,67 | 2324692,20 |

| Номер точки | X         | Y          |
|-------------|-----------|------------|
| 13          | 434407,28 | 2324692,14 |
| 14          | 434407,23 | 2324692,14 |
| 15          | 434406,25 | 2324698,09 |
| 16          | 434404,15 | 2324710,86 |
| 17          | 434407,62 | 2324711,40 |
| 18          | 434458,09 | 2324718,48 |
| 19          | 434489,50 | 2324720,54 |
| 1           | 434521,95 | 2324718,57 |

Перечень координат поворотных точек границ публичного сервитута 1.254, S = 5599 кв.м.

| Номер точки | X         | Y          |
|-------------|-----------|------------|
| 1           | 434293,47 | 2341315,85 |
| 2           | 434309,27 | 2341323,93 |
| 3           | 434336,19 | 2341340,11 |
| 4           | 434355,40 | 2341350,99 |
| 5           | 434367,87 | 2341363,79 |
| 6           | 434421,56 | 2341417,68 |
| 7           | 434481,66 | 2341478,94 |
| 8           | 434525,68 | 2341526,88 |
| 9           | 434525,68 | 2341526,89 |
| 10          | 434511,04 | 2341540,50 |
| 11          | 434467,16 | 2341492,72 |
| 12          | 434407,34 | 2341431,74 |
| 13          | 434353,63 | 2341377,83 |
| 14          | 434297,58 | 2341320,30 |
| 1           | 434293,47 | 2341315,85 |

Перечень координат поворотных точек границ публичного сервитута 1.262, S = 3774 кв.м.

| Номер точки | X         | Y          |
|-------------|-----------|------------|
| 1           | 433624,56 | 2340642,07 |
| 2           | 433640,80 | 2340657,90 |
| 3           | 433627,37 | 2340630,52 |
| 4           | 433619,00 | 2340609,87 |
| 5           | 433576,53 | 2340571,00 |
| 6           | 433565,77 | 2340559,48 |
| 7           | 433553,60 | 2340543,29 |
| 8           | 433513,40 | 2340485,57 |
| 9           | 433513,38 | 2340485,57 |
| 10          | 433497,02 | 2340496,94 |
| 11          | 433496,99 | 2340496,97 |
| 12          | 433537,40 | 2340555,01 |
| 13          | 433550,43 | 2340572,34 |
| 14          | 433562,45 | 2340585,22 |
| 1           | 433624,56 | 2340642,07 |

Перечень координат поворотных точек границ публичного сервитута 1.271, S = 6080 кв.м.

| Номер точки | X         | Y          |
|-------------|-----------|------------|
| 1           | 434010,98 | 2343213,10 |

| Номер точки | X         | Y          |
|-------------|-----------|------------|
| 2           | 434040,18 | 2343200,96 |
| 3           | 434126,88 | 2343162,11 |
| 4           | 434194,71 | 2343132,34 |
| 5           | 434273,87 | 2343098,52 |
| 6           | 434319,52 | 2343079,23 |
| 7           | 434327,41 | 2343097,59 |
| 8           | 434281,69 | 2343116,92 |
| 9           | 434202,65 | 2343150,70 |
| 10          | 434134,98 | 2343180,39 |
| 11          | 434077,74 | 2343206,03 |
| 12          | 434071,23 | 2343206,41 |
| 13          | 434023,54 | 2343212,38 |
| 1           | 434010,98 | 2343213,10 |

Перечень координат поворотных точек границ публичного сервитута 1.288.1, S = 4669 кв.м.

| Номер точки | X         | Y          |
|-------------|-----------|------------|
| 1           | 432839,95 | 2343541,97 |
| 2           | 432839,95 | 2343541,96 |
| 3           | 432842,39 | 2343541,07 |
| 4           | 432913,89 | 2343513,50 |
| 5           | 432982,99 | 2343487,68 |
| 6           | 433051,99 | 2343465,30 |
| 7           | 433085,45 | 2343456,19 |
| 8           | 433085,43 | 2343456,21 |
| 9           | 433074,26 | 2343465,70 |
| 10          | 433048,23 | 2343483,28 |
| 11          | 433034,05 | 2343492,14 |
| 12          | 433034,03 | 2343492,15 |
| 13          | 433034,00 | 2343492,16 |
| 14          | 432989,57 | 2343506,56 |
| 15          | 432920,99 | 2343532,20 |
| 16          | 432849,41 | 2343559,81 |
| 17          | 432846,90 | 2343560,72 |
| 18          | 432846,89 | 2343560,71 |
| 1           | 432839,95 | 2343541,97 |

Перечень координат поворотных точек границ публичного сервитута 1.394, S = 7320 кв.м.

| Номер точки | X         | Y          |
|-------------|-----------|------------|
| 1           | 429226,69 | 2357854,67 |
| 2           | 429293,65 | 2357958,54 |
| 3           | 429296,06 | 2357961,70 |
| 4           | 429303,07 | 2357969,14 |
| 5           | 429324,90 | 2357991,29 |
| 6           | 429346,90 | 2358012,68 |
| 7           | 429364,37 | 2358038,91 |
| 8           | 429386,83 | 2358058,75 |
| 9           | 429402,48 | 2358072,92 |
| 10          | 429402,48 | 2358072,91 |
| 11          | 429362,28 | 2358014,43 |
| 12          | 429316,63 | 2357945,26 |

| Номер<br>точки | X         | Y          |
|----------------|-----------|------------|
| 13             | 429243,85 | 2357841,86 |
| 14             | 429197,74 | 2357776,66 |
| 15             | 429182,36 | 2357753,08 |
| 16             | 429182,34 | 2357753,09 |
| 17             | 429165,75 | 2357764,39 |
| 1              | 429226,69 | 2357854,67 |

Перечень координат поворотных точек границ публичного сервитута 1.402, S = 5099 кв.м.

| Номер<br>точки | X         | Y          |
|----------------|-----------|------------|
| 1              | 430006,84 | 2358949,68 |
| 2              | 430044,59 | 2359003,40 |
| 3              | 430062,94 | 2358990,30 |
| 4              | 430062,94 | 2358990,28 |
| 5              | 430044,38 | 2358964,82 |
| 6              | 429935,91 | 2358815,54 |
| 7              | 429897,11 | 2358765,28 |
| 8              | 429904,00 | 2358784,38 |
| 9              | 429915,37 | 2358813,31 |
| 10             | 429921,13 | 2358827,87 |
| 11             | 429923,65 | 2358831,14 |
| 1              | 430006,84 | 2358949,68 |



**Перечень предлагаемых к установлению публичных сервитутов в границах зон размещения линейных объектов на период строительно-монтажных работ**

| № п/п | Условный номер на чертеже | Кадастровый номер существующего земельного участка | Адрес существующего земельного участка   | Площадь существующего земельного участка, кв. м | Площадь контура публичного сервитута, кв. м |
|-------|---------------------------|----------------------------------------------------|---|-------------------------------------------------|---------------------------------------------|
| 1     | 2                         | 3                                                  | 4   | 5                                               | 6                                           |
| 1     | 1.795/1                   | 52:45:0120801:1                                    | Российская Федерация, Нижегородская область, Сергачский муниципальный район, сельское поселение Староберезовский сельсовет, деревня Каменка, земельный участок 1 | 918 319                                         | 572                                         |
| 2     | 2.796/1                   | 52:46:0110011                                      | Нижегородская область, Пильнинский муниципальный округ   | -                                               | 4820                                        |
| 3     | 2.797/1                   | 52:46:0110011                                      | Нижегородская область, Пильнинский муниципальный округ   | -                                               | 1102                                        |
| 4     | 1.125/1                   | 52:46:0110011:39                                   | Нижегородская область, Пильнинский район, 1500 м по направлению на юго-запад от н.п. Юморга                                                                      | 310 960                                         | 2054                                        |
|       |                           | 52:46:0110011:354                                  | Российская Федерация, Нижегородская область, Пильнинский р-н, Тенекаевский сельсовет                                                                             | 286 261                                         |                                             |
| 5     | 1.125/2                   | 52:46:0110011:39                                   | Нижегородская область, Пильнинский район, 1500 м по направлению на юго-запад от н.п. Юморга                                                                      | 310 960                                         | 2300                                        |
|       |                           | 52:46:0110011:354                                  | Российская Федерация, Нижегородская область, Пильнинский р-н, Тенекаевский сельсовет                                                                             | 286 261                                         |                                             |

Итого, кв.м:

10848

*Перечни координат предлагаемых к установлению публичных сервитутов в границах зон  
размещения линейных объектов на период строительно-монтажных работ*

МСК- 52 Нижегородская область

Перечень координат поворотных точек границ публичного сервитута 1.795/1, S = 572 кв.м.

| Номер<br>точки | X         | Y          |
|----------------|-----------|------------|
| 1              | 435485,76 | 2327416,65 |
| 2              | 435485,74 | 2327417,24 |
| 3              | 435485,69 | 2327417,82 |
| 4              | 435485,47 | 2327420,41 |
| 5              | 435470,45 | 2327420,41 |
| 6              | 435429,19 | 2327409,96 |
| 7              | 435429,64 | 2327409,26 |
| 8              | 435430    | 2327408,77 |
| 9              | 435430,38 | 2327408,29 |
| 10             | 435430,8  | 2327407,85 |
| 11             | 435431,25 | 2327407,43 |
| 12             | 435431,72 | 2327407,04 |
| 13             | 435432,22 | 2327406,68 |
| 14             | 435432,74 | 2327406,35 |
| 15             | 435433,27 | 2327406,06 |
| 16             | 435433,83 | 2327405,81 |
| 17             | 435434,4  | 2327405,59 |
| 18             | 435434,98 | 2327405,4  |
| 19             | 435435,58 | 2327405,26 |
| 20             | 435436,18 | 2327405,15 |
| 21             | 435436,79 | 2327405,08 |
| 22             | 435437,4  | 2327405,05 |
| 23             | 435438,01 | 2327405,06 |
| 24             | 435466,61 | 2327405,99 |
| 25             | 435478,22 | 2327407,52 |
| 26             | 435478,78 | 2327407,65 |
| 27             | 435479,34 | 2327407,81 |
| 28             | 435479,89 | 2327408,01 |
| 29             | 435480,43 | 2327408,24 |
| 30             | 435480,95 | 2327408,51 |
| 31             | 435481,45 | 2327408,81 |
| 32             | 435481,93 | 2327409,14 |
| 33             | 435482,39 | 2327409,5  |
| 34             | 435482,83 | 2327409,88 |
| 35             | 435483,24 | 2327410,3  |
| 36             | 435483,63 | 2327410,73 |
| 37             | 435483,98 | 2327411,19 |
| 38             | 435484,31 | 2327411,68 |
| 39             | 435484,61 | 2327412,18 |
| 40             | 435484,87 | 2327412,7  |
| 41             | 435485,1  | 2327413,24 |
| 42             | 435485,3  | 2327413,78 |
| 43             | 435485,47 | 2327414,34 |
| 44             | 435485,59 | 2327414,91 |
| 45             | 435485,69 | 2327415,49 |

| Номер точки | X         | Y          |
|-------------|-----------|------------|
| 46          | 435485,74 | 2327416,07 |
| 1           | 435485,76 | 2327416,65 |

Перечень координат поворотных точек границ публичного сервитута 2.796/1, S = 4820 кв.м.

| Номер точки | X         | Y          |
|-------------|-----------|------------|
| 1           | 435445,79 | 2327548,7  |
| 2           | 435408,89 | 2327546,3  |
| 3           | 435390,74 | 2327564,92 |
| 4           | 435388,19 | 2327617,71 |
| 5           | 435379,71 | 2327654,86 |
| 6           | 435416,79 | 2327665,75 |
| 7           | 435416,8  | 2327665,74 |
| 8           | 435419    | 2327651,08 |
| 1           | 435445,79 | 2327548,7  |

Перечень координат поворотных точек границ публичного сервитута 2.797/1, S = 1102 кв.м.

| Номер точки | X         | Y          |
|-------------|-----------|------------|
| 1           | 435269,5  | 2327553,48 |
| 2           | 435236,12 | 2327526,4  |
| 3           | 435241,45 | 2327565,12 |
| 4           | 435270,7  | 2327587,93 |
| 5           | 435272,05 | 2327564,35 |
| 6           | 435272,05 | 2327564,18 |
| 1           | 435269,5  | 2327553,48 |


Перечень координат поворотных точек границ публичного сервитута 1.125/1, S = 2054 кв.м.

| Номер точки | X         | Y          |
|-------------|-----------|------------|
| 1           | 435367,39 | 2327708,81 |
| 2           | 435381,66 | 2327710,44 |
| 3           | 435380,67 | 2327720,78 |
| 4           | 435403,06 | 2327709,68 |
| 5           | 435414,12 | 2327683,61 |
| 6           | 435416,79 | 2327665,81 |
| 7           | 435416,79 | 2327665,75 |
| 8           | 435379,71 | 2327654,86 |
| 1           | 435367,39 | 2327708,81 |

Перечень координат поворотных точек границ публичного сервитута 1.125/2, S = 2300 кв.м.

| Номер точки | X         | Y          |
|-------------|-----------|------------|
| 1           | 435241,45 | 2327565,12 |
| 2           | 435253,62 | 2327653,67 |
| 3           | 435265,77 | 2327669,29 |
| 4           | 435283,78 | 2327683,09 |
| 5           | 435269,74 | 2327604,75 |
| 6           | 435270,7  | 2327587,93 |
| 1           | 435241,45 | 2327565,12 |

ПРОЕКТ МЕЖЕВАНИЯ ТЕРРИТОРИИ ЛИНЕЙНОГО ОБЪЕКТА "СКОРОСТНАЯ АВТОМОБИЛЬНАЯ ДОРОГА МОСКВА - НИЖНИЙ НОВГОРОД - КАЗАНЬ. СТРОИТЕЛЬСТВО СКОРОСТНОЙ АВТОМОБИЛЬНОЙ ДОРОГИ МОСКВА - НИЖНИЙ НОВГОРОД - КАЗАНЬ, 6 ЭТАП КМ 454 - КМ 586, НИЖЕГОРОДСКАЯ ОБЛАСТЬ, ЧУВАШСКАЯ Республика (ОТ ПЕРЕСЕЧЕНИЯ С АВТОМОБИЛЬНОЙ ДОРОГОЙ РЕГИОНАЛЬНОГО ЗНАЧЕНИЯ 22К-0162 "РАБОТКИ - ПОРЕЦКОЕ" ДО ПЕРЕСЕЧЕНИЯ С АВТОМОБИЛЬНОЙ ДОРОГОЙ ФЕДЕРАЛЬНОГО ЗНАЧЕНИЯ А-151 "ЦИВИЛЬСК - УЛЬЯНОВСК")"

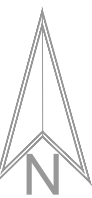

УСЛОВНЫЕ ОБОЗНАЧЕНИЯ  
(МАТЕРИАЛЫ ПО ОБОСНОВАНИЮ)

|  |   |
|--|---|
|  | КРАСНЫЕ ЛИНИИ, УТВЕРЖДЕННЫЕ В ПРОЕКТЕ ПЛАНИРОВКИ ТЕРРИТОРИИ **                                                   |
|  | ЛИНИИ ОТСТУПА ОТ КРАСНЫХ ЛИНИЙ В ЦЕЛЯХ ОПРЕДЕЛЕНИЯ МЕСТА ДОПУСТИМОГО РАЗМЕЩЕНИЯ ЗДАНИЙ, СТРОЕНИЙ, СООРУЖЕНИЙ *** |
|  | ОСЬ ПЛАНИРУЕМОЙ АВТОМОБИЛЬНОЙ ДОРОГИ ОБЩЕГО ПОЛЬЗОВАНИЯ ФЕДЕРАЛЬНОГО ЗНАЧЕНИЯ (с указанием пикетов) **           |

ГРАНИЦЫ

|  |                                                                                                 |
|--|-------------------------------------------------------------------------------------------------|
|  | СЕЛЬСКИХ ПОСЕЛЕНИЙ *                                                                            |
|  | ТЕРРИТОРИИ, В ОТНОШЕНИИ КОТОРОЙ ОСУЩЕСТВЛЯЕТСЯ ВНЕСЕНИЕ ИЗМЕНЕНИЙ В ПРОЕКТ МЕЖЕВАНИЯ ТЕРРИТОРИИ |
|  | КАДАСТРОВЫХ КВАРТАЛОВ                                                                           |
|  | СУЩЕСТВУЮЩИХ ЗЕМЕЛЬНЫХ УЧАСТКОВ, УЧЕТНЫХ В ЕДИНОМ ГОСУДАРСТВЕННОМ РЕЕСТРЕ НЕДВИЖИМОСТИ (ЕГРН)   |

ЗОН ПЛАНИРУЕМОГО РАЗМЕЩЕНИЯ ЛИНЕЙНОГО ОБЪЕКТА:

|  |   |
|--|---|
|  | АВТОМОБИЛЬНОЙ ДОРОГИ ФЕДЕРАЛЬНОГО ЗНАЧЕНИЯ "СКОРОСТНАЯ АВТОМОБИЛЬНАЯ ДОРОГА МОСКВА - НИЖНИЙ НОВГОРОД - КАЗАНЬ, 6 ЭТАП" ** |
|--|---|

ЗОН ПЛАНИРУЕМОГО РАЗМЕЩЕНИЯ ЛИНЕЙНЫХ ОБЪЕКТОВ, ПОДЛЕЖАЩИХ РЕКОНСТРУКЦИИ В СВЯЗИ С ИЗМЕНЕНИЕМ ИХ МЕСТОПОЛОЖЕНИЯ:

|  |   |
|--|---|
|  | ТРАНСПОРТНОЙ ИНФРАСТРУКТУРЫ, ПРОЕКТИРУЕМЫХ В СОСТАВЕ ЛИНЕЙНОГО ОБЪЕКТА - АВТОМОБИЛЬНОЙ ДОРОГИ ФЕДЕРАЛЬНОГО ЗНАЧЕНИЯ "СКОРОСТНАЯ АВТОМОБИЛЬНАЯ ДОРОГА МОСКВА - НИЖНИЙ НОВГОРОД - КАЗАНЬ, 6 ЭТАП", подлежащих реконструкции в связи с изменением их местоположения (региональные автомобильные дороги)** |
|--|---|

|  |                                               |
|--|-----------------------------------------------|
|  | ИНЖЕНЕРНЫХ СЕТЕЙ (НА ПЕРИОД СТРОИТЕЛЬСТВА) ** |
|--|-----------------------------------------------|

|  |                                    |
|--|------------------------------------|
|  | ПУБЛИЧНЫХ СЕРВИТУТОВ (ПЛАНИРУЕМЫХ) |
|--|------------------------------------|

|  |            |
|--|------------|
|  | ЛЕСНИЧЕСТВ |
|--|------------|

|  |                       |
|--|-----------------------|
|  | ЛЕСНЫХ КВАРТАЛОВ **** |
|--|-----------------------|

|  |                       |
|--|-----------------------|
|  | ЛЕСНЫХ КВАРТАЛОВ **** |
|--|-----------------------|

|  |                              |
|--|------------------------------|
|  | ЛЕСОТАКСАЦИОННЫХ ВЫДЕЛОВ**** |
|--|------------------------------|

|  |                                     |
|--|-------------------------------------|
|  | ЧАСТЕЙ ЛЕСОТАКСАЦИОННЫХ ВЫДЕЛОВ**** |
|--|-------------------------------------|

КАТЕГОРИИ ЗЕМЕЛЬ земельных участков

|  |                                  |
|--|----------------------------------|
|  | СЕЛЬСКОХОЗЯЙСТВЕННОГО НАЗНАЧЕНИЯ |
|--|----------------------------------|

|  |   |
|--|---|
|  | ПРОМЫШЛЕННОСТИ, ЭНЕРГЕТИКИ, ТРАНСПОРТА, СВЯЗИ, РАДИОВЕЩАНИЯ, ТЕЛЕВИДЕНИЯ, ИНФОРМАТИКИ, ЗЕМЛИ ДЛЯ ОБЕСПЕЧЕНИЯ КОСМИЧЕСКОЙ ДЕЯТЕЛЬНОСТИ, ЗЕМЛИ ОБОРОНЫ, БЕЗОПАСНОСТИ И ЗЕМЛИ ИНОГО СПЕЦИАЛЬНОГО НАЗНАЧЕНИЯ |
|--|---|


|  |                                                                 |
|--|-----------------------------------------------------------------|
|  | ЗЕМЛИ, ГОСУДАРСТВЕННАЯ СОБСТВЕННОСТЬ НА КОТОРЫЕ НЕ РАЗГРАНИЧЕНА |
|--|-----------------------------------------------------------------|

|  |               |
|--|---------------|
|  | ЛЕСНОГО ФОНДА |
|--|---------------|

ВОДНЫЕ ОБЪЕКТЫ ОБЩЕГО ПОЛЬЗОВАНИЯ

|  |                    |
|--|--------------------|
|  | РЕКИ, ОЗЕРА, ПРУДЫ |
|--|--------------------|

|  |             |
|--|-------------|
|  | РЕКИ, РУЧЬИ |
|--|-------------|

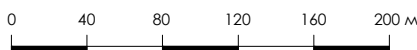

ЗОНЫ С ОСОБЫМИ УСЛОВИЯМИ  
ИСПОЛЬЗОВАНИЯ ТЕРРИТОРИИ

| сущ. | проект. |                                           |
|------|---------|-------------------------------------------|
|      |         | ПРИДОРОЖНЫЕ ПОЛОСЫ АВТОМОБИЛЬНЫХ ДОРОГ ** |
|      |         | САНИТАРНО-ЗАЩИТНЫЕ ЗОНЫ                   |
|      |         | БЕРЕГОВЫЕ ПОЛОСЫ                          |
|      |         | ПРИБРЕЖНЫЕ (ЗАЩИТНЫЕ) ПОЛОСЫ              |
|      |         | ВОДООХРАННЫЕ ЗОНЫ                         |

ООПТ

|  |                                                           |
|--|-----------------------------------------------------------|
|  | КИРСКО-АЛГАШИНСКАЯ КЛЮЧЕВАЯ ОРИНТОЛОГИЧЕСКАЯ ТЕРРИТОРИЯ * |
|--|-----------------------------------------------------------|

|  |   |
|--|---|
|  | ТЕРРИТОРИЯ ОХРАНЯЕМОГО ЛАНДШАФТА Пойма р. Суры между с. Медяна и с. Ратово и территория предотлетного скопления серых журавлей у с. Рыбушкино, Петряксы, Болтинка * |
|--|---|

ПОЯСНИТЕЛЬНЫЕ НАДПИСИ

|                                         |   |
|-----------------------------------------|---|
| <b>1.102</b>                            | УСЛОВНЫЕ НОМЕРА ПУБЛИЧНЫХ СЕРВИТУТОВ (ПЛАНИРУЕМЫХ)                                                               |
| <b>21:13:000000:21(35)</b>              | КАДАСТРОВЫЕ НОМЕРА СУЩЕСТВУЮЩИХ ЗЕМЕЛЬНЫХ УЧАСТКОВ, УЧЕТНЫХ В ЕДИНОМ ГОСУДАРСТВЕННОМ РЕЕСТРЕ НЕДВИЖИМОСТИ (ЕГРН) |
| <b>Кадастровый квартал 21:13:040101</b> | НОМЕРА КАДАСТРОВЫХ КВАРТАЛОВ                                                                                     |
| <b>98</b>                               | НОМЕРА ЛЕСНЫХ КВАРТАЛОВ****                                                                                      |
| <b>6</b>                                | НОМЕРА ЛЕСОТАКСАЦИОННЫХ ВЫДЕЛОВ****                                                                              |
| <b>3</b>                                | НОМЕРА ЛЕСОТАКСАЦИОННЫХ ВЫДЕЛОВ****                                                                              |

Примечание:

- границы земельных участков/кварталов, зон планируемого размещения объектов, лесничеств привязаны к геодезической координатной сети в системе координат ГКН
- категории земель учетных частей земельных участков, категория земель которых не определена, на чертеже указаны в соответствии с категорией земель единого землепользования

\* отображены с целью информационной целостности документа и не являются утверждаемыми

\*\* в соответствии с утвержденным Распоряжением Федерального дорожного агентства от 27.10.2020 №3232-р проектом планировки территории (с учетом изменений от 26.04.2021 №1651-р, от 17.11.2021 №4143-р, от 26.09.2022 №3177-р)

\*\*\* в соответствии с утвержденным Распоряжением Федерального дорожного агентства от 30.10.2020 №3305-р проектом межевания территории (с учетом изменений от 31.05.2021 №2051-р, от 23.12.2022 №4292-р, от 14.04.2023 № 874-р, от 27.04.2023 №972)

\*\*\*\* по материалам ФГБУ "Рослесинфорг" (договор с ГК «Автодор» от 05.11.2020 № ДЗОиУИ-2020-1344, исх. от 01.02.2021 №01/04-377)

\*\*\*\*\* по материалам ФГБУ "Рослесинфорг" (договор с ООО «Автодор-Инжиниринг» от 07.08.2023 №092/075-2023)

|   |                |               |                                         |             |
|---|----------------|---------------|-----------------------------------------|-------------|
| вносение изменений в проект межевания территории №5 на участках: км 465+280, км 467+800, км 470+160 – км 472+40, км 484+600, км 486+600, км 502+800, км 513+395 – км 513+822, км 518+435 – км 518+803, км 532+581–км 532+795, км 541+530–км 541+613, км 551+392–км 551+446   |                |               |                                         |             |
| "СКОРОСТНАЯ АВТОМОБИЛЬНАЯ ДОРОГА МОСКВА - НИЖНИЙ НОВГОРОД - КАЗАНЬ. СТРОИТЕЛЬСТВО СКОРОСТНОЙ АВТОМОБИЛЬНОЙ ДОРОГИ МОСКВА - НИЖНИЙ НОВГОРОД - КАЗАНЬ, 6 ЭТАП КМ 454 - КМ 586, НИЖЕГОРОДСКАЯ ОБЛАСТЬ, ЧУВАШСКАЯ РЕСПУБЛИКА (ОТ ПЕРЕСЕЧЕНИЯ С АВТОМОБИЛЬНОЙ ДОРОГОЙ РЕГИОНАЛЬНОГО ЗНАЧЕНИЯ 22К-0162 "РАБОТКИ - ПОРЕЦКОЕ" ДО ПЕРЕСЕЧЕНИЯ С АВТОМОБИЛЬНОЙ ДОРОГОЙ ФЕДЕРАЛЬНОГО ЗНАЧЕНИЯ А-151 "ЦИВИЛЬСК - УЛЬЯНОВСК")" |                |               |                                         |             |
| ПРОЕКТ МЕЖЕВАНИЯ ТЕРРИТОРИИ   |                |               |                                         |             |
| УСЛОВНЫЕ ОБОЗНАЧЕНИЯ (МАТЕРИАЛЫ ПО ОБОСНОВАНИЮ)   |                |               |                                         |             |
| Начальник управления территориального планирования<br>Ведущий специалист отдела территориального планирования   |                |               | <br><br>Погоньева Е.Ю.<br>Лопашина М.С. |             |
| Дата: 03.2023   | Масштаб 1:2000 | Стадия<br>ПМТ | Лист<br>1                               | Листов<br>1 |
| г. Москва   |                |               |                                         |             |





ПРОЕКТ МЕЖЕВАНИЯ ТЕРРИТОРИИ ЛИНЕЙНОГО ОБЪЕКТА "СКОРОСТНАЯ АВТОМОБИЛЬНАЯ ДОРОГА МОСКВА - НИЖНИЙ НОВГОРОД - КАЗАНЬ. СТРОИТЕЛЬСТВО СКОРОСТНОЙ АВТОМОБИЛЬНОЙ ДОРОГИ МОСКВА - НИЖНИЙ НОВГОРОД - КАЗАНЬ, 6 ЭТАП КМ 454 - КМ 586, НИЖЕГОРОДСКАЯ ОБЛАСТЬ, ЧУВАШСКАЯ Республика (ОТ ПЕРЕСЕЧЕНИЯ С АВТОМОБИЛЬНОЙ ДОРОГОЙ РЕГИОНАЛЬНОГО ЗНАЧЕНИЯ 22К-0162 "РАБОТКИ - ПОРЕЦКОЕ" ДО ПЕРЕСЕЧЕНИЯ С АВТОМОБИЛЬНОЙ ДОРОГОЙ ФЕДЕРАЛЬНОГО ЗНАЧЕНИЯ А-151 "ЦИВИЛЬСК - УЛЬЯНОВСК")"



ЧЕРТЕЖ МЕЖЕВАНИЯ ТЕРРИТОРИИ  
(МАТЕРИАЛЫ ПО ОБОСНОВАНИЮ)





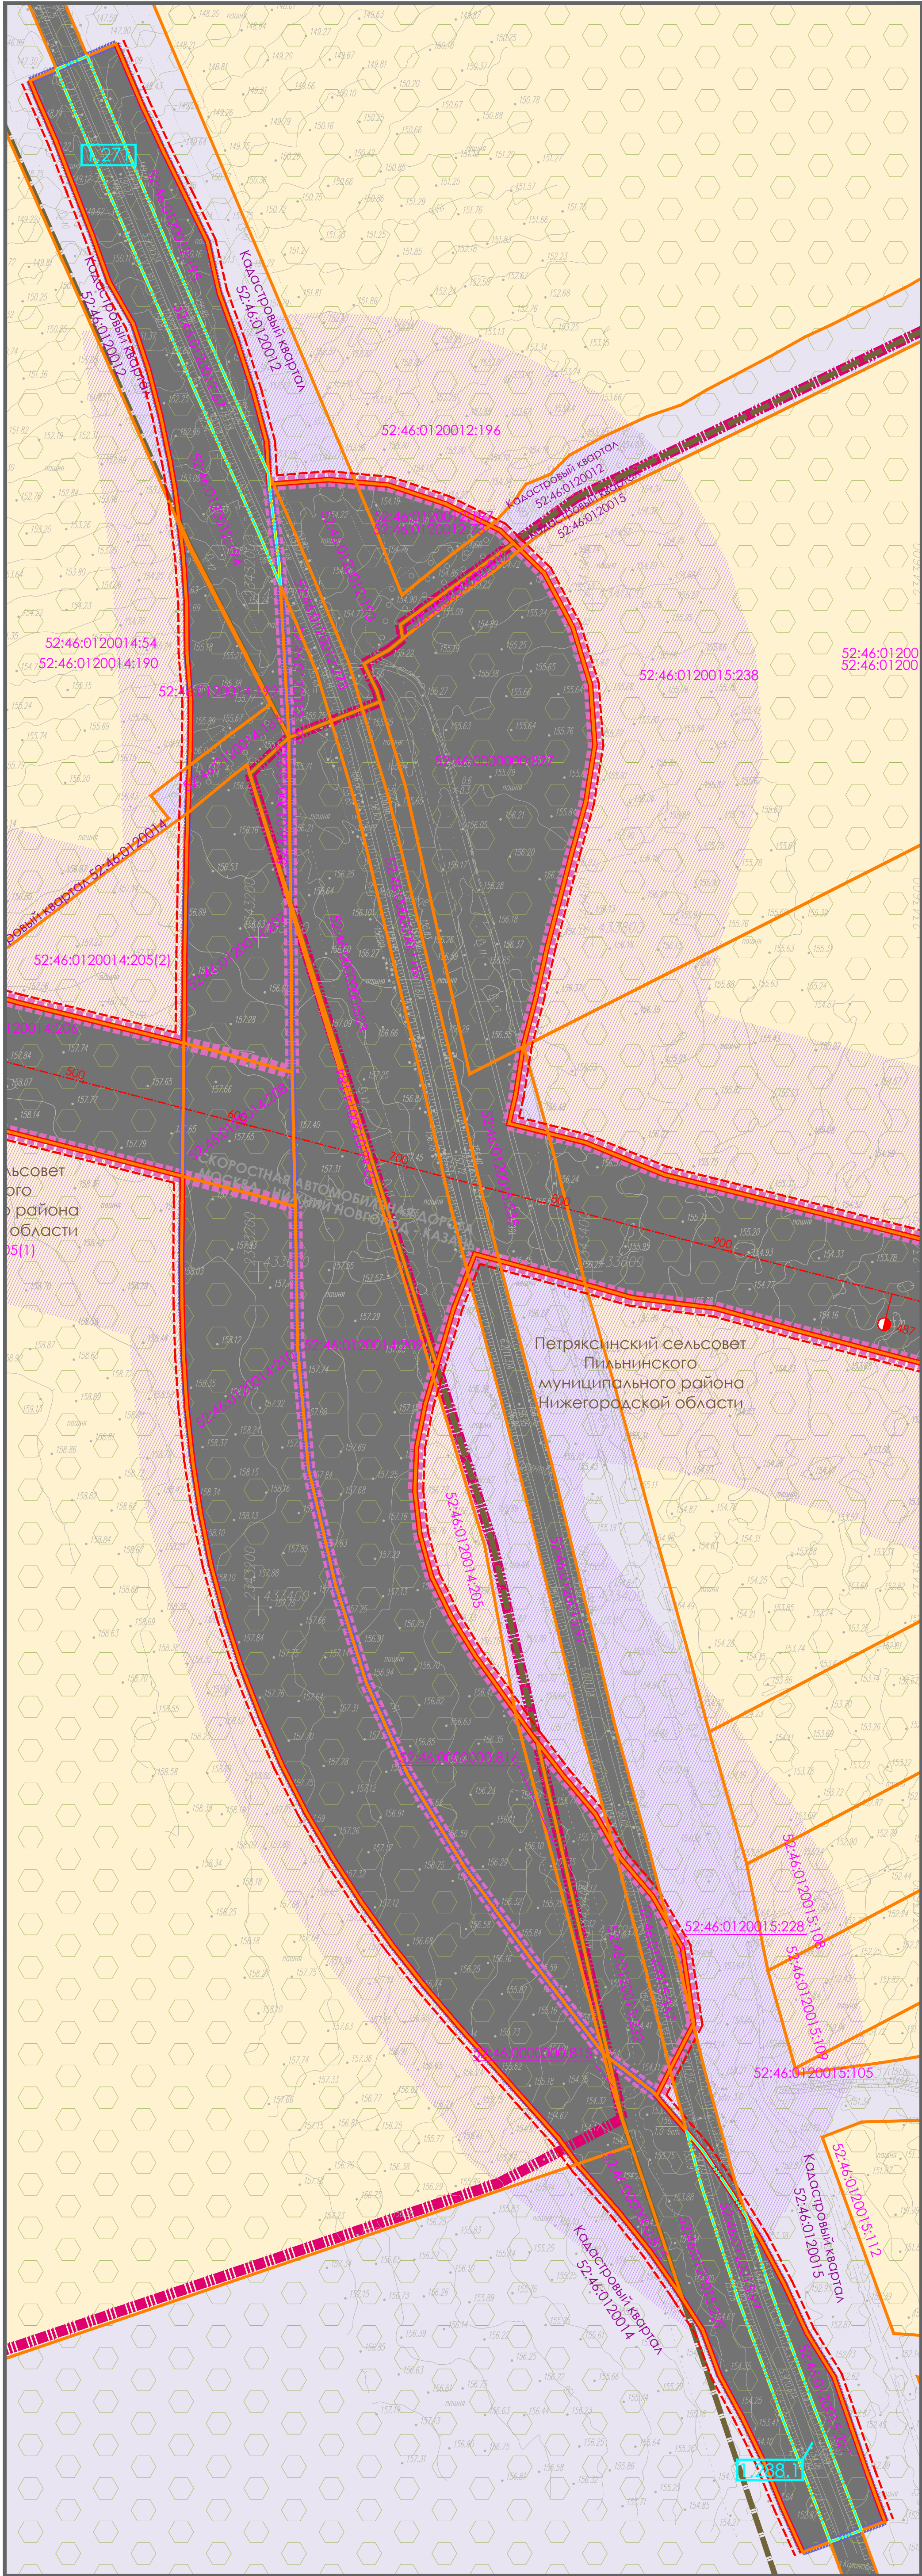


СХЕМА РАСПОЛОЖЕНИЯ ЛИСТОВ  
(Нижегородская область)

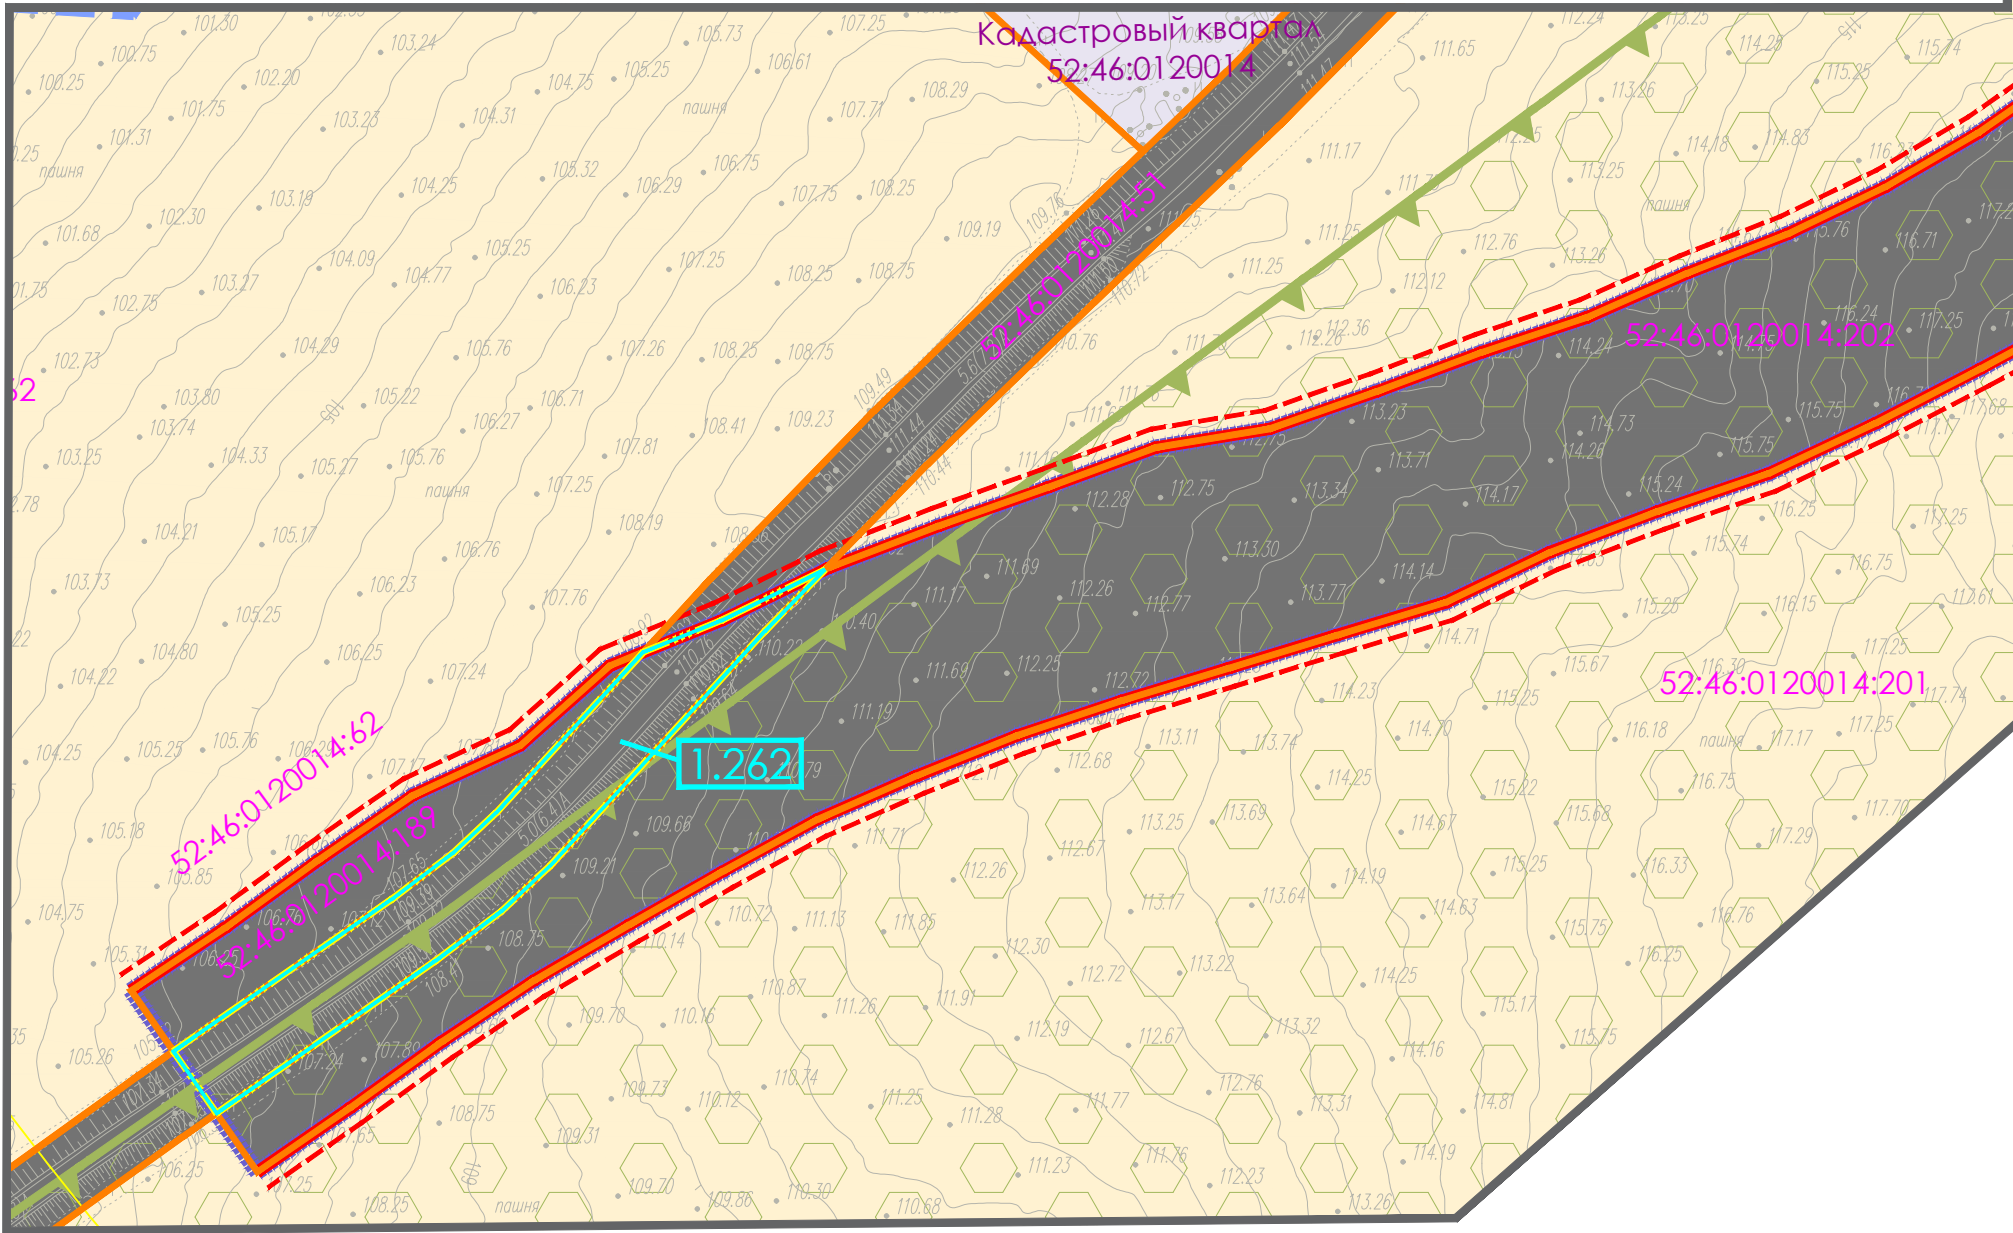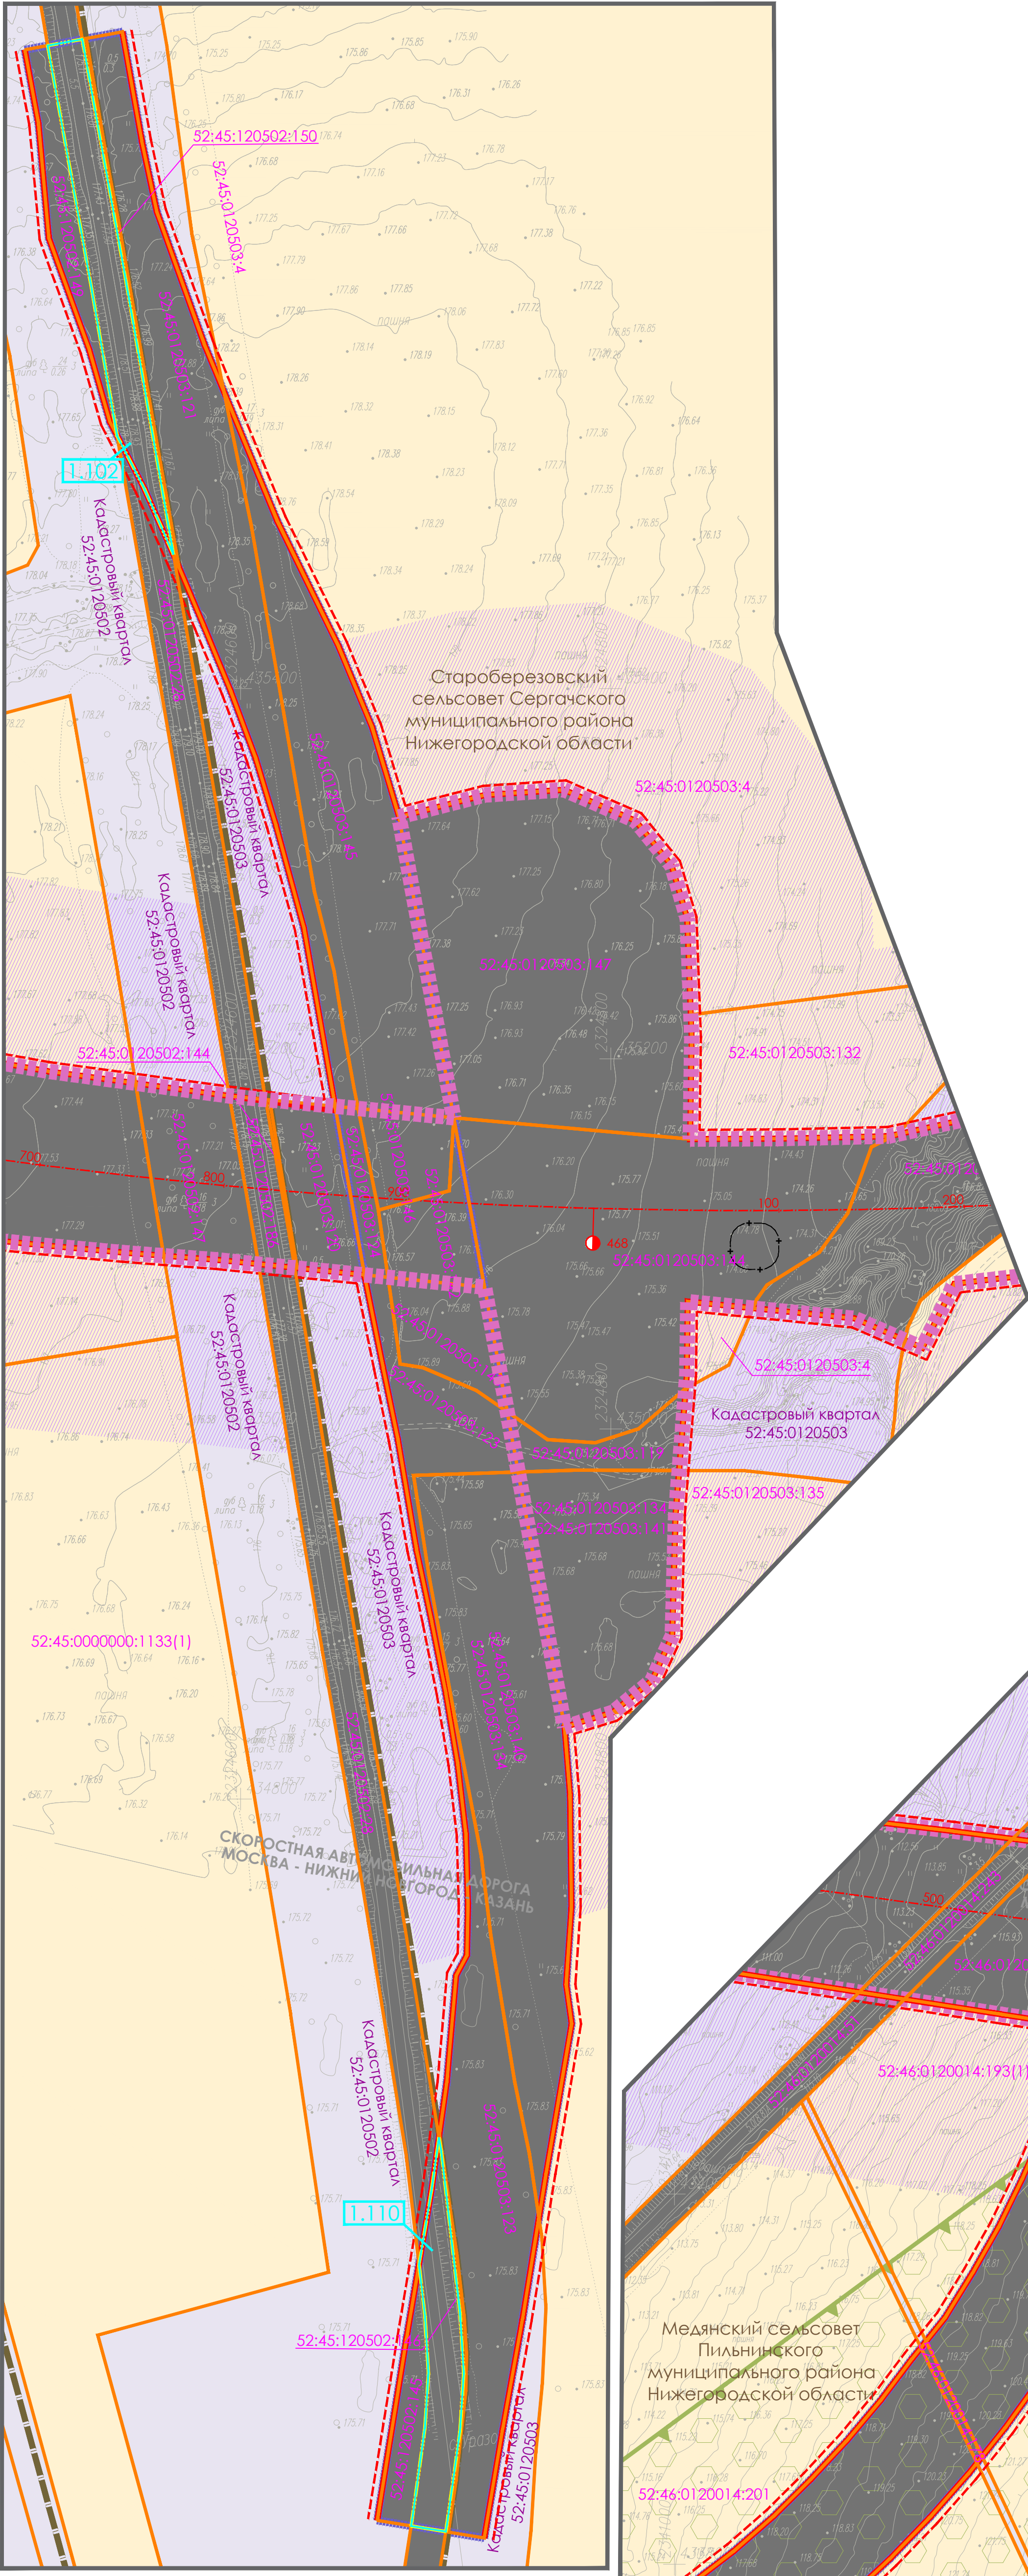

|   |           |                 |
|---|-----------|-----------------|
| 0 40 80 120 160 200 м   |           |                 |
| Исходные материалы и работы по территории: Материалы по обоснованию: №1-250, №251-255, №256-259, №260-264, №265-269, №270-274, №5495-5499, №5500-5504 |           |                 |
| СКОРОСТНАЯ АВТОМОБИЛЬНАЯ ДОРОГА МОСКВА - НИЖНИЙ НОВГОРОД, КАНАЛ, 3 ЭТАП (КА-454, КА-586, НИЖНИЙСКОЕ СЕЛЕНЬЕ, ШУШАРСКАЯ РЕСТИТЦИЯ (ДО ПЕРЕСЕЧЕНИЯ С АВТОМОБИЛЬНОЙ ДОРОГОЙ ПЕРИМЕТРАЛЬНАЯ ДОРОГА ТИПОВЫХ УЧАСТКОВ - ПОДЪЕЗД К ДОРОЖНОМУ РАЙОНУ), АВТОМОБИЛЬНАЯ ДОРОГА ПЕРИМЕТРАЛЬНАЯ (КА-151) ТИПОВЫХ - УВАЖИТЕЛЬНО   |           |                 |
| ПРОЕКТ МЕЖЕЗЕМНОЙ ТЕРРИТОРИИ   |           |                 |
| МАТЕРИАЛЫ ПО ОБОСНОВАНИЮ   |           |                 |
| Назначение: управление территориальным планированием   |           |                 |
| Главный специалист отдела территориального планирования   |           |                 |
|   |           |                 |
| Каташина М.С.   |           |                 |
| Дата: 03.2023   | г. Москва | Листов 1 из 200 |
| Создан   | Изменен   | Апрел           |
| ТМТ   | АМТ       | АМТ             |
| 1   | 4         | 4               |

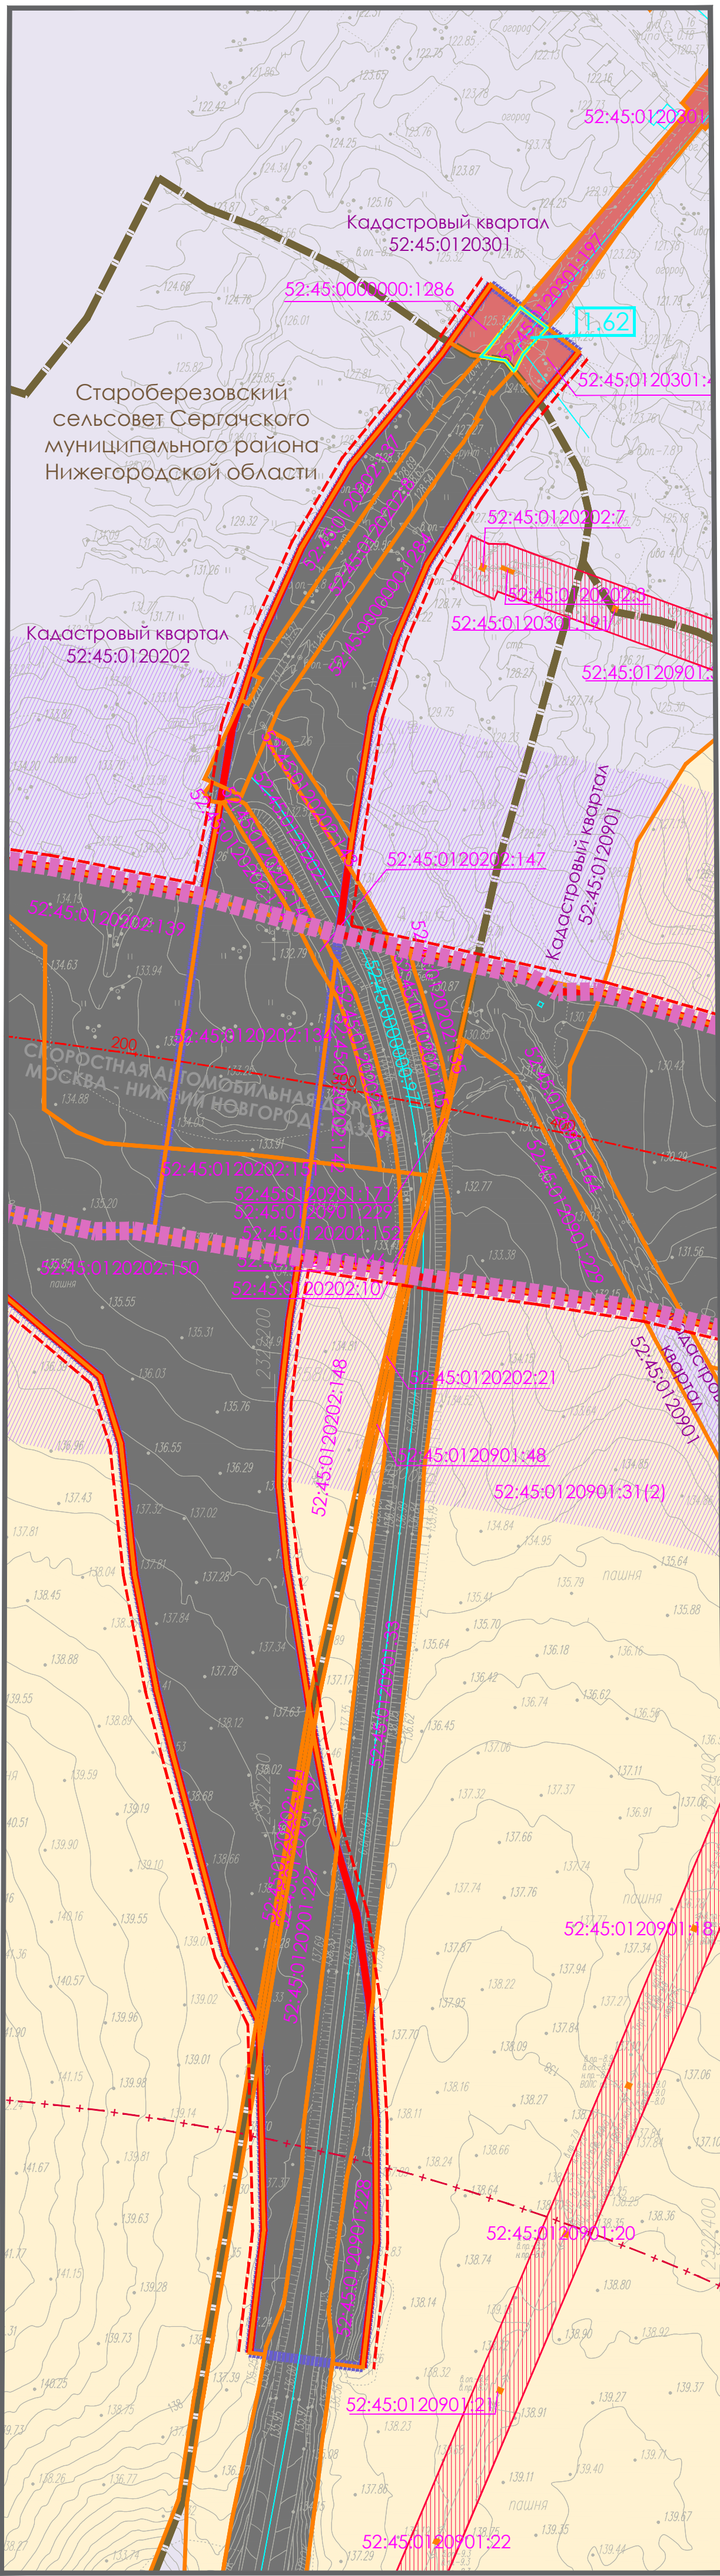

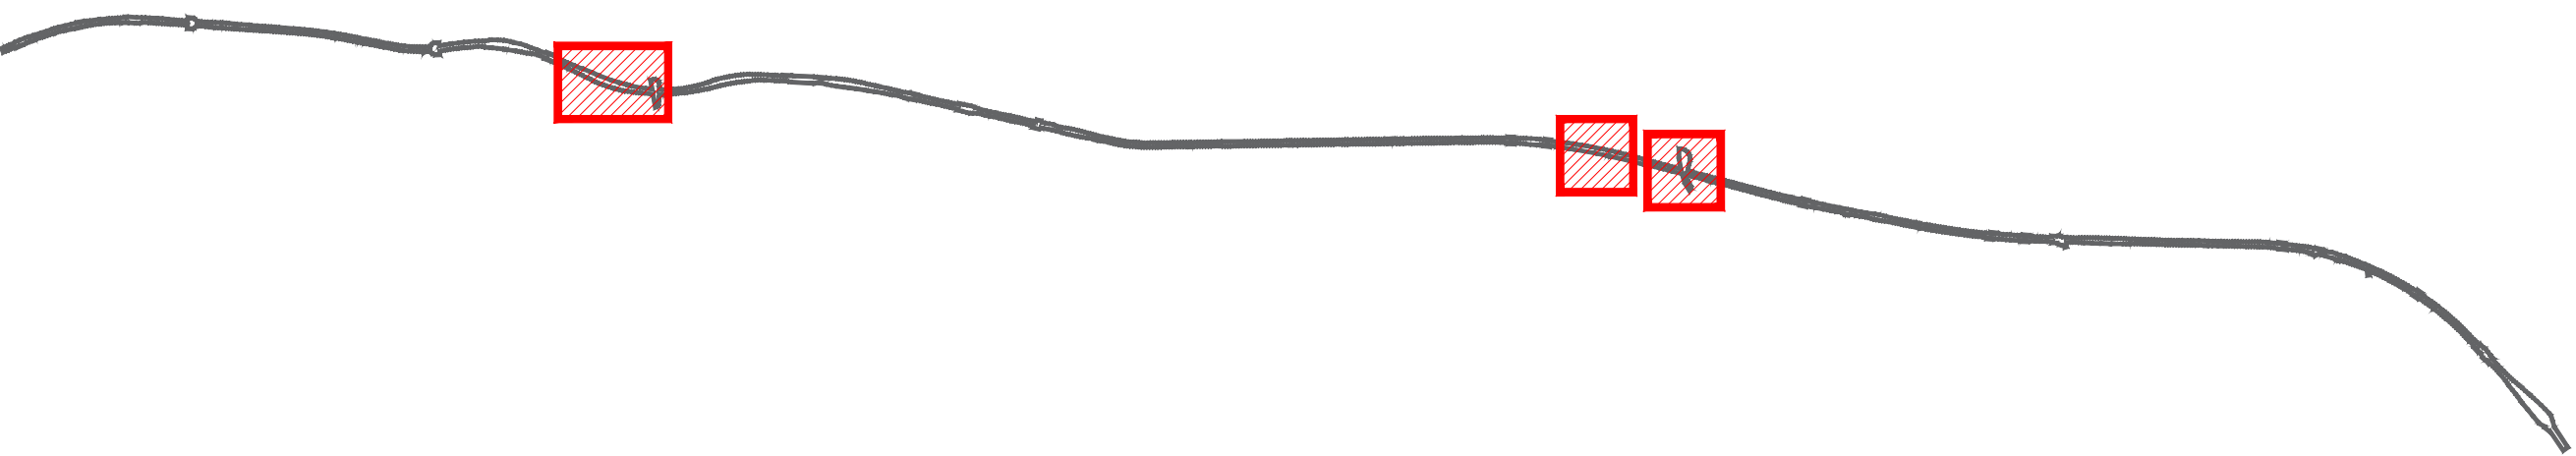


ПРОЕКТ МЕЖЕВАНИЯ ТЕРРИТОРИИ ЛИНЕЙНОГО ОБЪЕКТА "СКОРОСТНАЯ АВТОМОБИЛЬНАЯ ДОРОГА МОСКВА - НИЖНИЙ  
НОВГОРОД - КАЗАНЬ. СТРОИТЕЛЬСТВО СКОРОСТНОЙ АВТОМОБИЛЬНОЙ ДОРОГИ МОСКВА - НИЖНИЙ НОВГОРОД -  
КАЗАНЬ, 6 ЭТАП КМ 454 - КМ 586, НИЖЕГОРОДСКАЯ ОБЛАСТЬ, ЧУВАШСКАЯ Республика (ОТ ПЕРЕСЕЧЕНИЯ С  
АВТОМОБИЛЬНОЙ ДОРОГОЙ РЕГИОНАЛЬНОГО ЗНАЧЕНИЯ 22К-0162 "РАБОТКИ - ПОРЕЦКОЕ" ДО ПЕРЕСЕЧЕНИЯ С  
АВТОМОБИЛЬНОЙ ДОРОГОЙ ФЕДЕРАЛЬНОГО ЗНАЧЕНИЯ А-151 "ЦИВИЛЬСК - УЛЬЯНОВСК")"

ЧЕРТЕЖ МЕЖЕВАНИЯ ТЕРРИТОРИИ  
(МАТЕРИАЛЫ ПО ОБОСНОВАНИЮ)




СХЕМА РАСПОЛОЖЕНИЯ ЛИСТОВ  
(Нижегородская область)

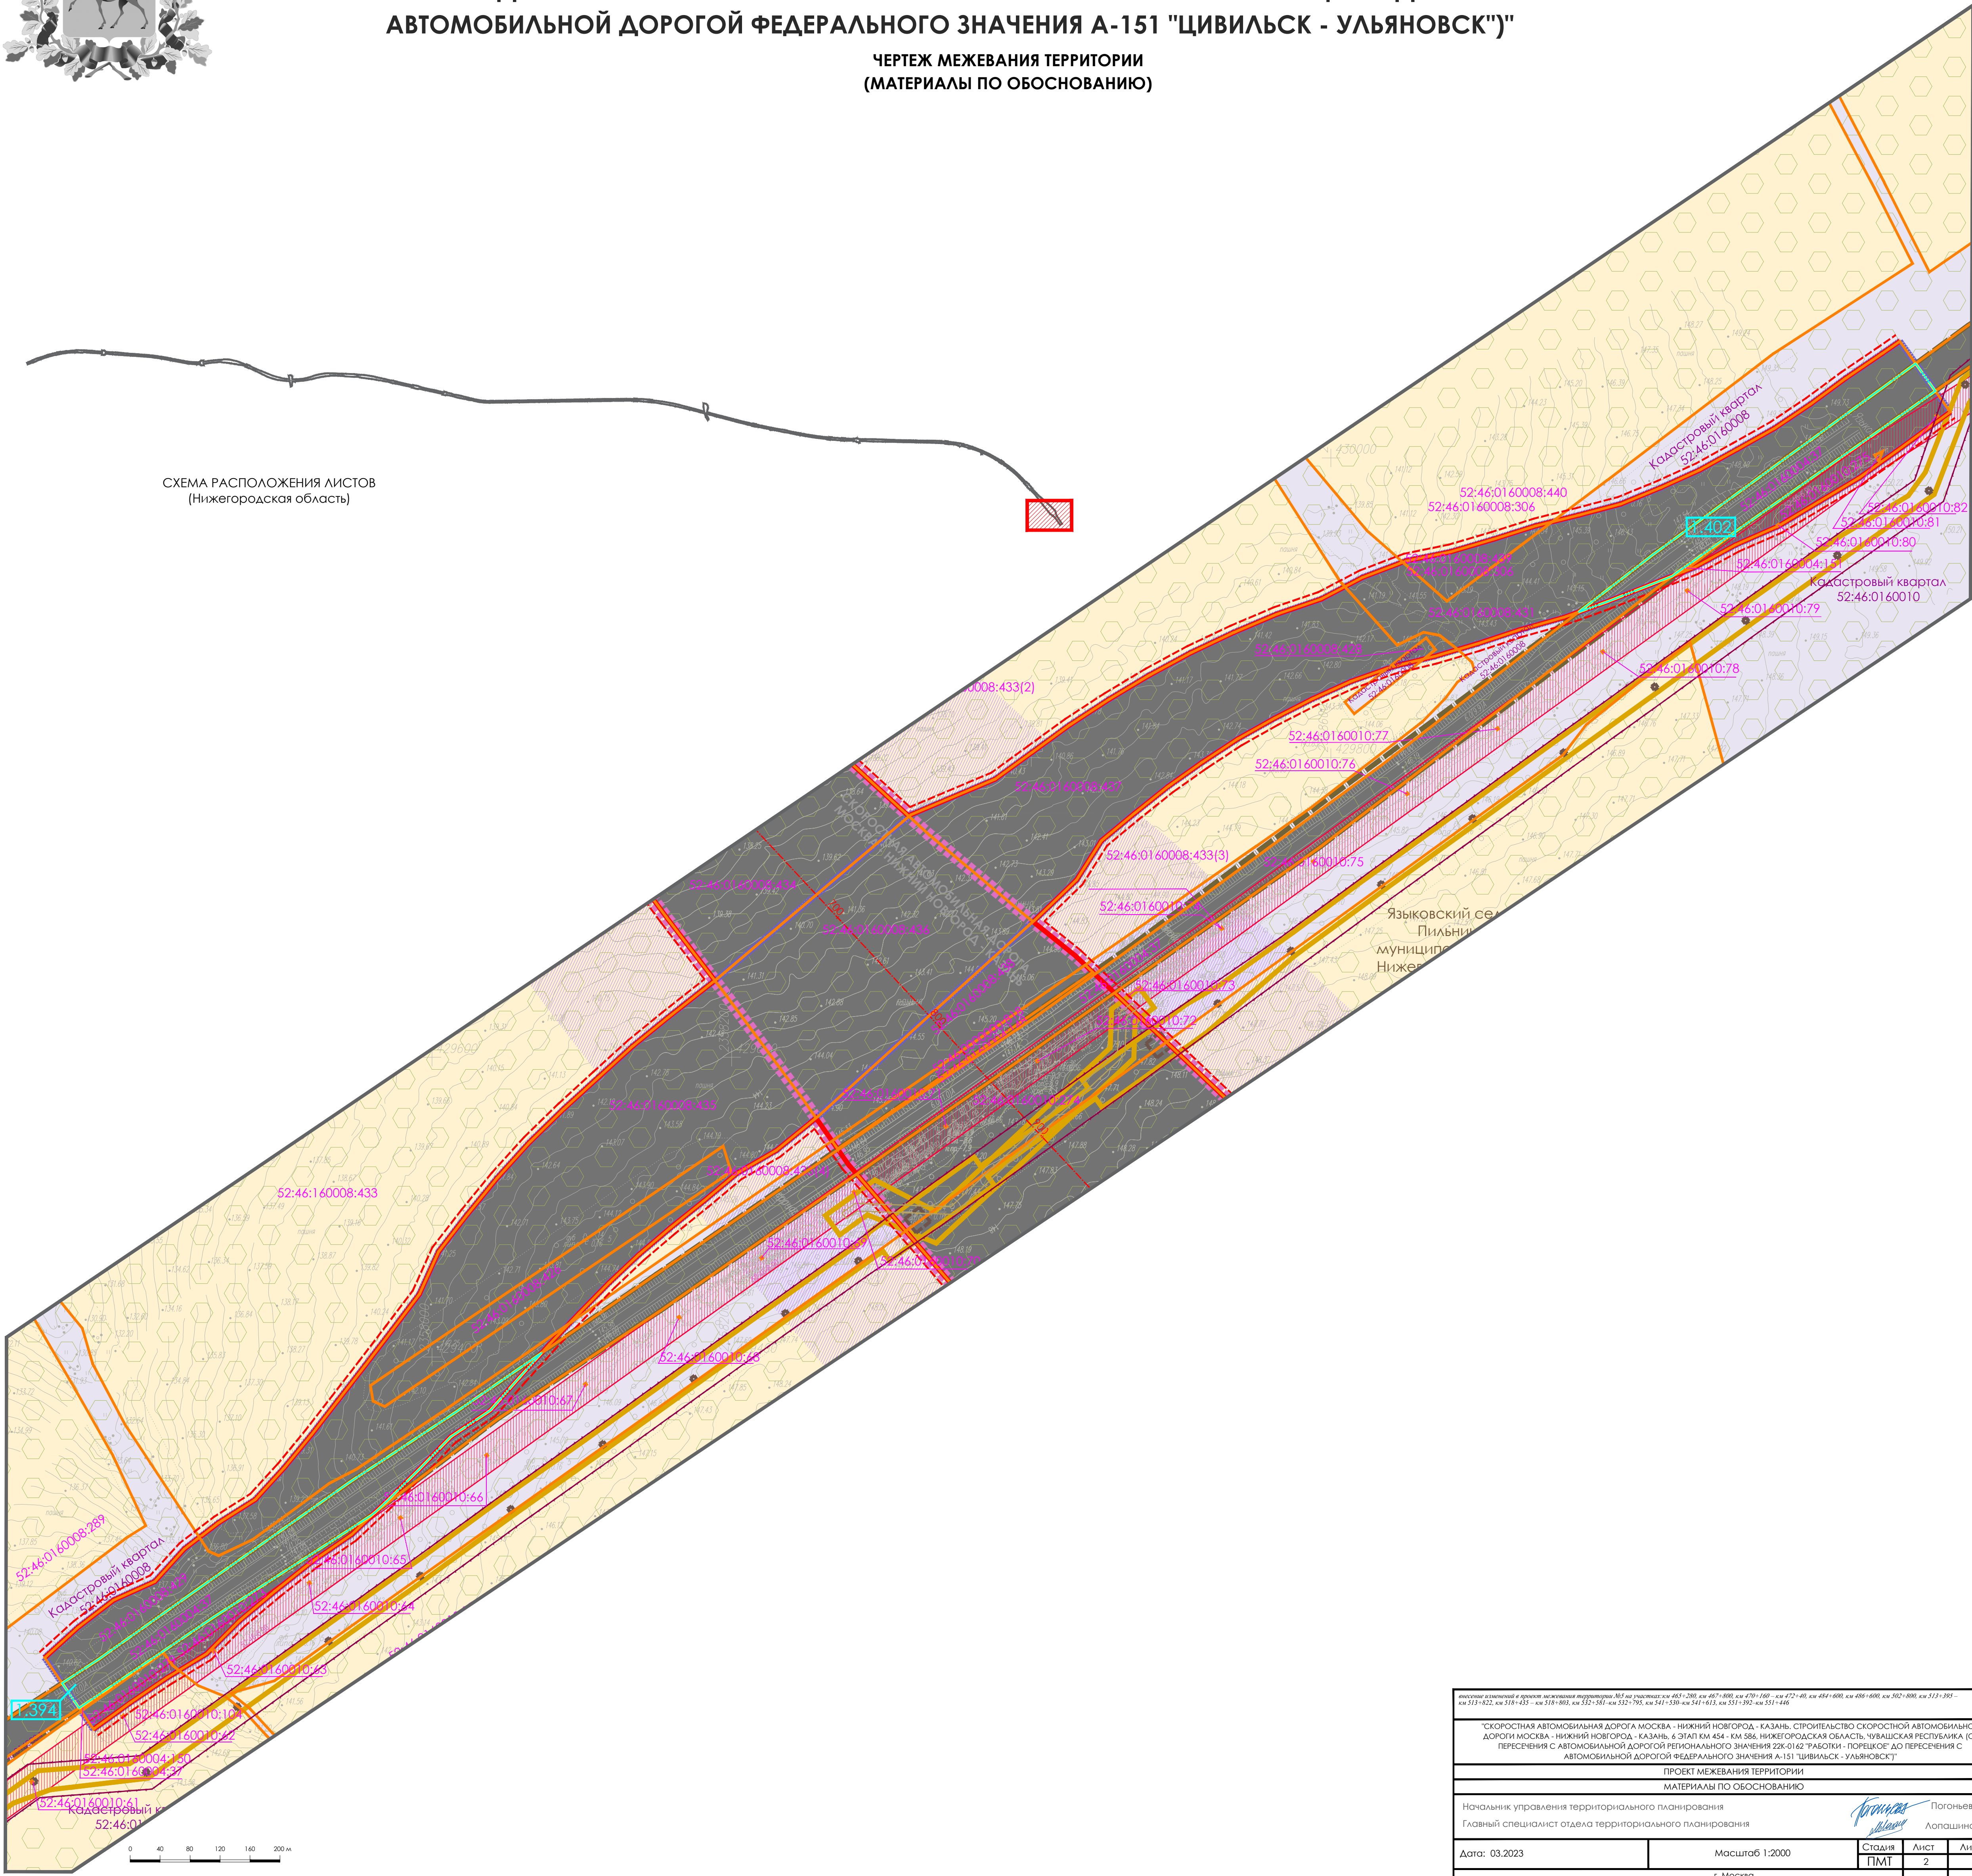

|   |  |                |                                  |               |           |
|---|--|----------------|----------------------------------|---------------|-----------|
| Листы: 1:100000 и проект межевания территории №5 на участках: км 463+200, км 467+800, км 470+100 - км 472+40, км 484+600, км 486+600, км 502+800, км 513+305 - км 513+822, км 518+435 - км 518+803, км 532+581 км 532+795, км 541+530 км 541+613, км 551+392 км 551+446   |  |                |                                  |               |           |
| "СКОРОСТНАЯ АВТОМОБИЛЬНАЯ ДОРОГА МОСКВА - НИЖНИЙ НОВГОРОД - КАЗАНЬ, СТРОИТЕЛЬСТВО СКОРОСТНОЙ АВТОМОБИЛЬНОЙ ДОРОГИ МОСКВА - НИЖНИЙ НОВГОРОД - КАЗАНЬ, 6 ЭТАП КМ 454 - КМ 586, НИЖЕГОРОДСКАЯ ОБЛАСТЬ, ЧУВАШСКАЯ Республика (ОТ ПЕРЕСЕЧЕНИЯ С АВТОМОБИЛЬНОЙ ДОРОГОЙ РЕГИОНАЛЬНОГО ЗНАЧЕНИЯ 22К-0162 "РАБОТКИ - ПОРЕЦКОЕ" ДО ПЕРЕСЕЧЕНИЯ С АВТОМОБИЛЬНОЙ ДОРОГОЙ ФЕДЕРАЛЬНОГО ЗНАЧЕНИЯ А-151 "ЦИВИЛЬСК - УЛЬЯНОВСК")" |  |                |                                  |               |           |
| ПРОЕКТ МЕЖЕВАНИЯ ТЕРРИТОРИИ   |  |                |                                  |               |           |
| МАТЕРИАЛЫ ПО ОБОСНОВАНИЮ   |  |                |                                  |               |           |
| Начальник управления территориального планирования<br>Главный специалист отдела территориального планирования   |  |                | Погоньева Е.Ю.<br>Лопаткина М.С. |               |           |
| Дата: 03.2023   |  | Масштаб 1:2000 |                                  | Статус<br>ПМТ | Лист<br>2 |
| г. Москва   |  |                |                                  | Листов<br>4   |           |



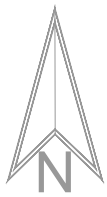

ПРОЕКТ МЕЖЕВАНИЯ ТЕРРИТОРИИ ЛИНЕЙНОГО ОБЪЕКТА "СКОРОСТНАЯ АВТОМОБИЛЬНАЯ ДОРОГА МОСКВА - НИЖНИЙ НОВГОРОД - КАЗАНЬ. СТРОИТЕЛЬСТВО СКОРОСТНОЙ АВТОМОБИЛЬНОЙ ДОРОГИ МОСКВА - НИЖНИЙ НОВГОРОД - КАЗАНЬ, 6 ЭТАП КМ 454 - КМ 586, НИЖЕГОРОДСКАЯ ОБЛАСТЬ, ЧУВАШСКАЯ Республика (ОТ ПЕРЕСЕЧЕНИЯ С АВТОМОБИЛЬНОЙ ДОРОГОЙ РЕГИОНАЛЬНОГО ЗНАЧЕНИЯ 22К-0162 "РАБОТКИ - ПОРЕЦКОЕ" ДО ПЕРЕСЕЧЕНИЯ С АВТОМОБИЛЬНОЙ ДОРОГОЙ ФЕДЕРАЛЬНОГО ЗНАЧЕНИЯ А-151 "ЦИВИЛЬСК - УЛЬЯНОВСК")"

ЧЕРТЕЖ МЕЖЕВАНИЯ ТЕРРИТОРИИ  
(МАТЕРИАЛЫ ПО ОБОСНОВАНИЮ)


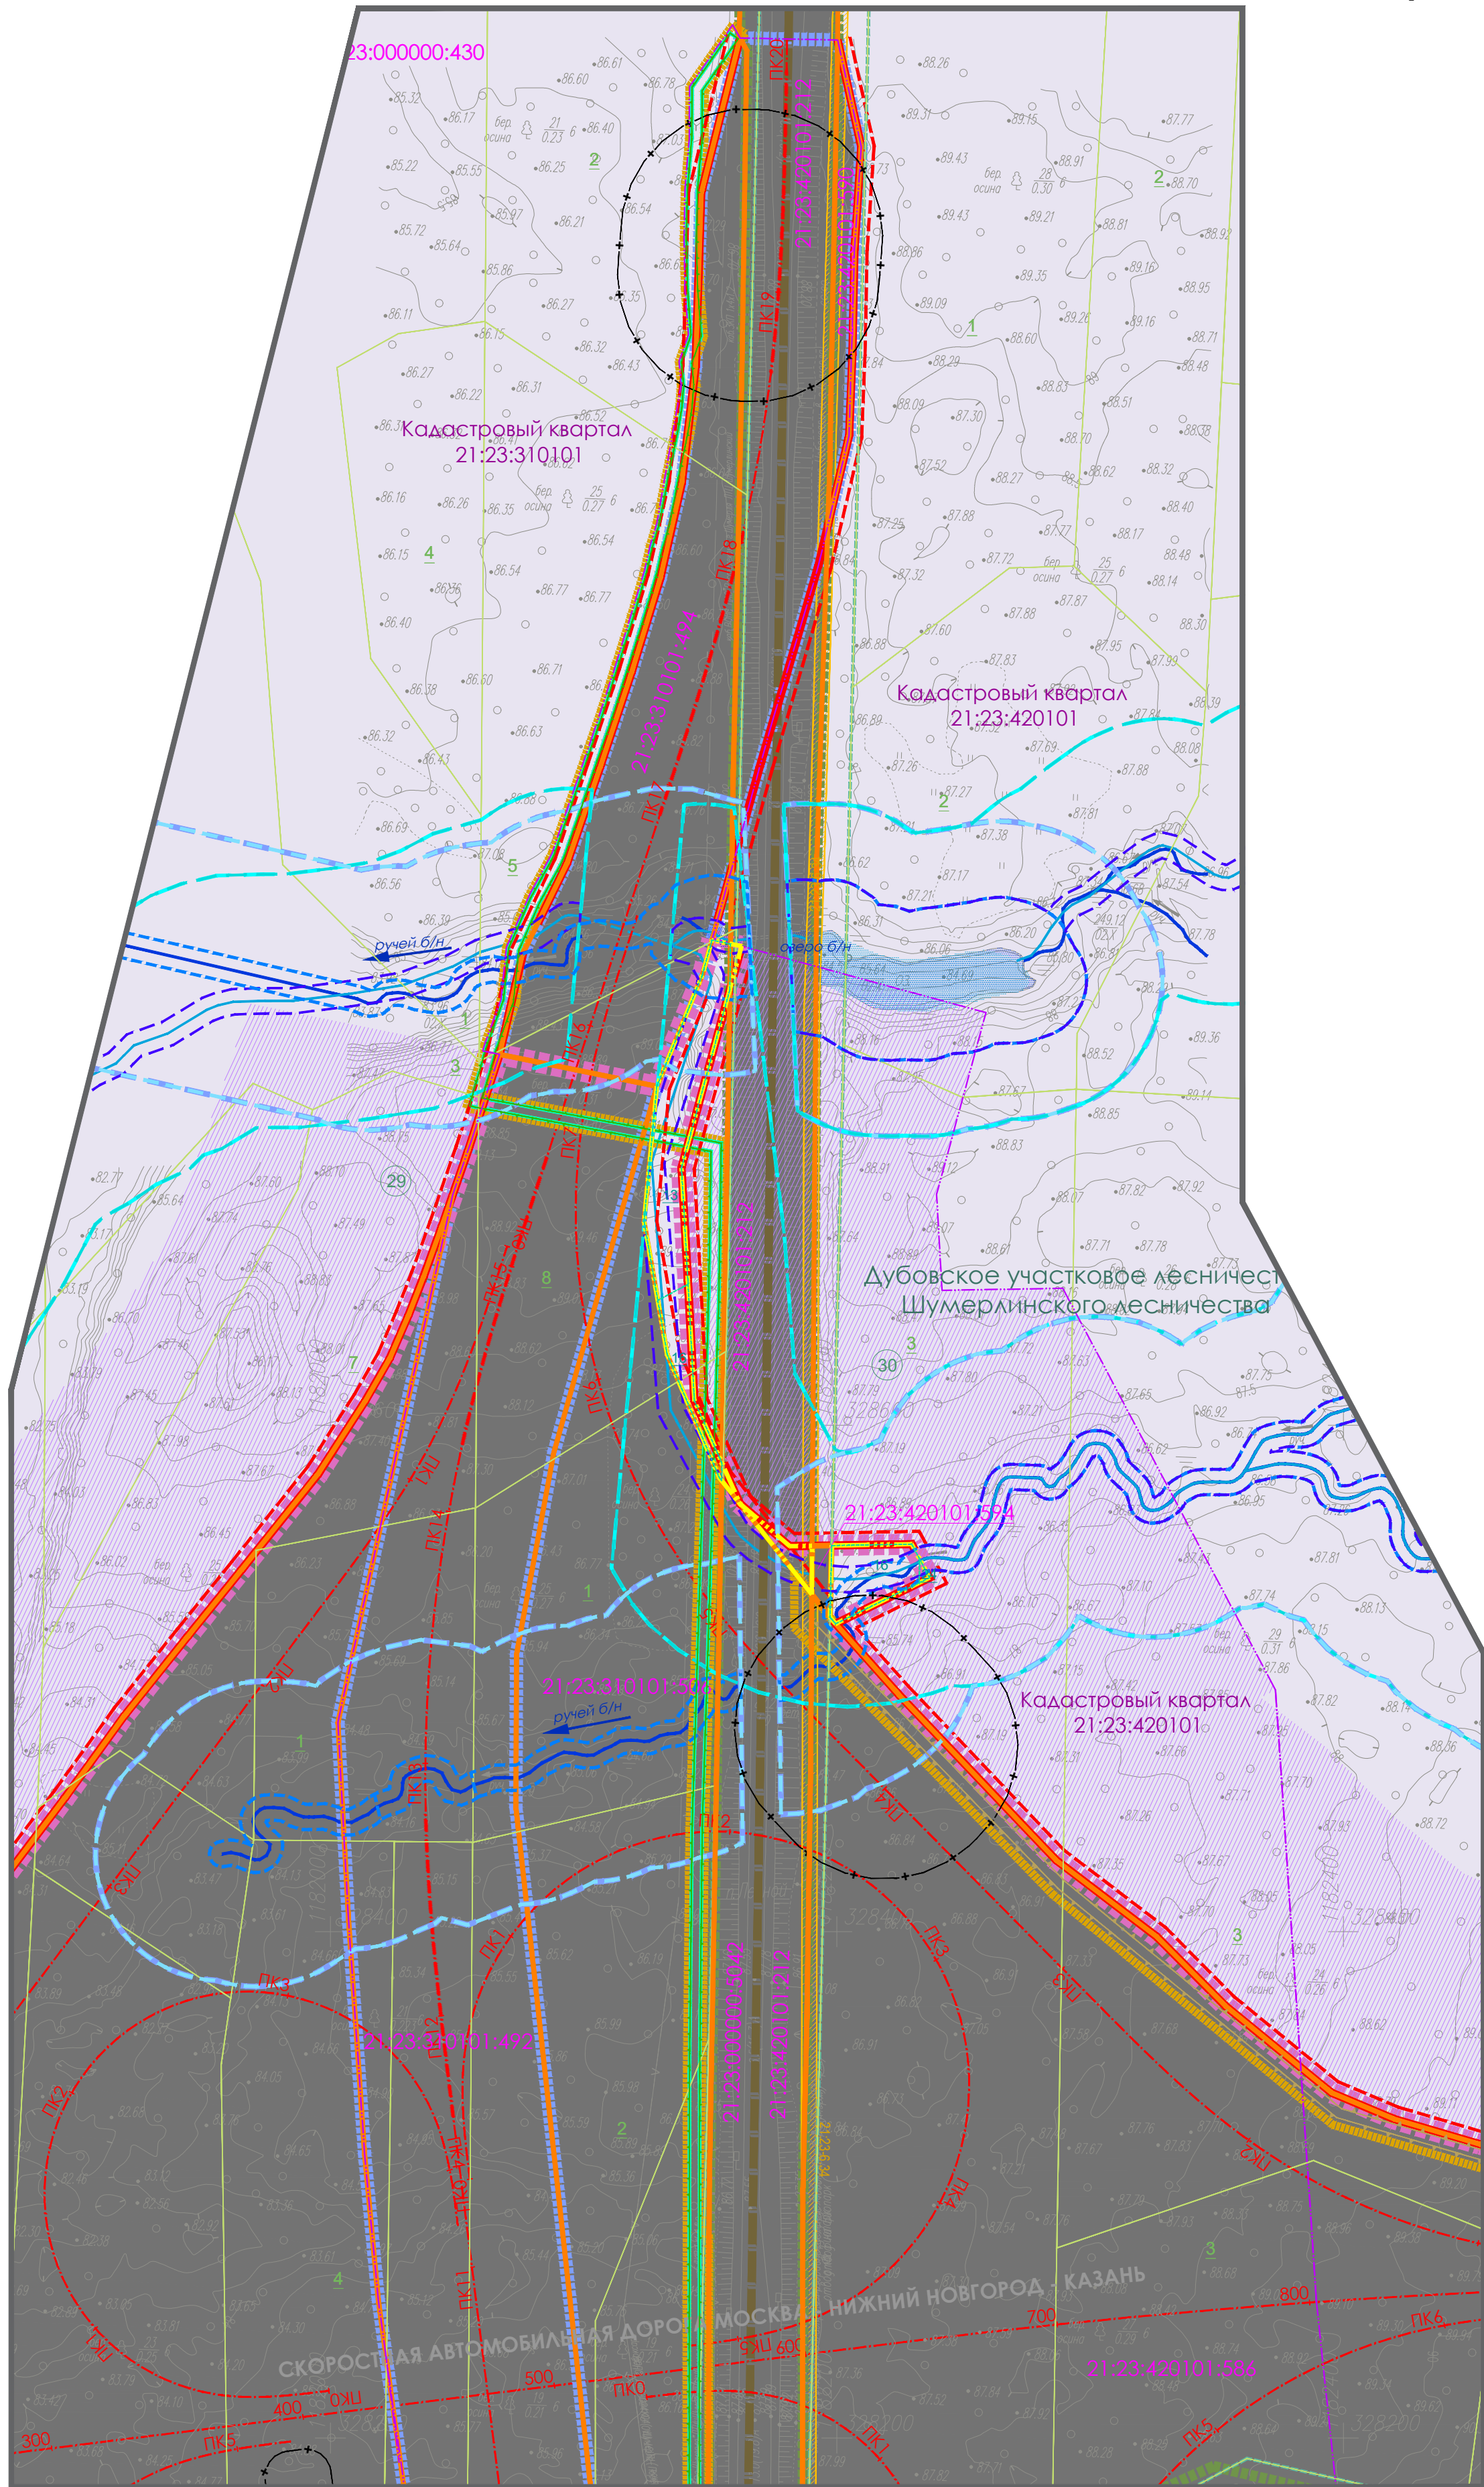


СХЕМА РАСПОЛОЖЕНИЯ ЛИСТОВ  
(Чувашская Республика)



|   |                |   |      |
|---|----------------|---|------|
| исполнение изменений в проект межевания территории А51 на участках км 463+280, км 467+800, км 470+160 - км 472+40, км 484+600, км 486+600, км 502+800, км 513+393 - км 513+822, км 518+435 - км 518+803, км 532+581 - км 532+795, км 541+530 - км 541+613, км 551+392 - км 551+446   |                |   |      |
| "СКОРОСТНАЯ АВТОМОБИЛЬНАЯ ДОРОГА МОСКВА - НИЖНИЙ НОВГОРОД - КАЗАНЬ, СТРОИТЕЛЬСТВО СКОРОСТНОЙ АВТОМОБИЛЬНОЙ ДОРОГИ МОСКВА - НИЖНИЙ НОВГОРОД - КАЗАНЬ, 6 ЭТАП КМ 454 - КМ 586, НИЖЕГОРОДСКАЯ ОБЛАСТЬ, ЧУВАШСКАЯ РЕСПУБЛИКА (ОТ ПЕРЕСЕЧЕНИЯ С АВТОМОБИЛЬНОЙ ДОРОГОЙ РЕГИОНАЛЬНОГО ЗНАЧЕНИЯ 22К-0162 "РАБОТКИ - ПОРЕЦКОЕ" ДО ПЕРЕСЕЧЕНИЯ С АВТОМОБИЛЬНОЙ ДОРОГОЙ ФЕДЕРАЛЬНОГО ЗНАЧЕНИЯ А-151 "ЦИВИЛЬСК - УЛЬЯНОВСК")" |                |   |      |
| ПРОЕКТ МЕЖЕВАНИЯ ТЕРРИТОРИИ   |                |   |      |
| МАТЕРИАЛЫ ПО ОБОСНОВАНИЮ   |                |   |      |
| Начальник управления территориального планирования   |                |  Погоньева Е.Ю. |      |
| Главный специалист отдела территориального планирования   |                |  Лопашина М.С.  |      |
| Дата: 03.2023   | Масштаб 1:2000 | Стация                                                                                               | Лист |
|   |                | ПМТ                                                                                                  | 3    |
| г. Москва   |                | Листов                                                                                               | 4    |





0 40 80 120 160 200 м

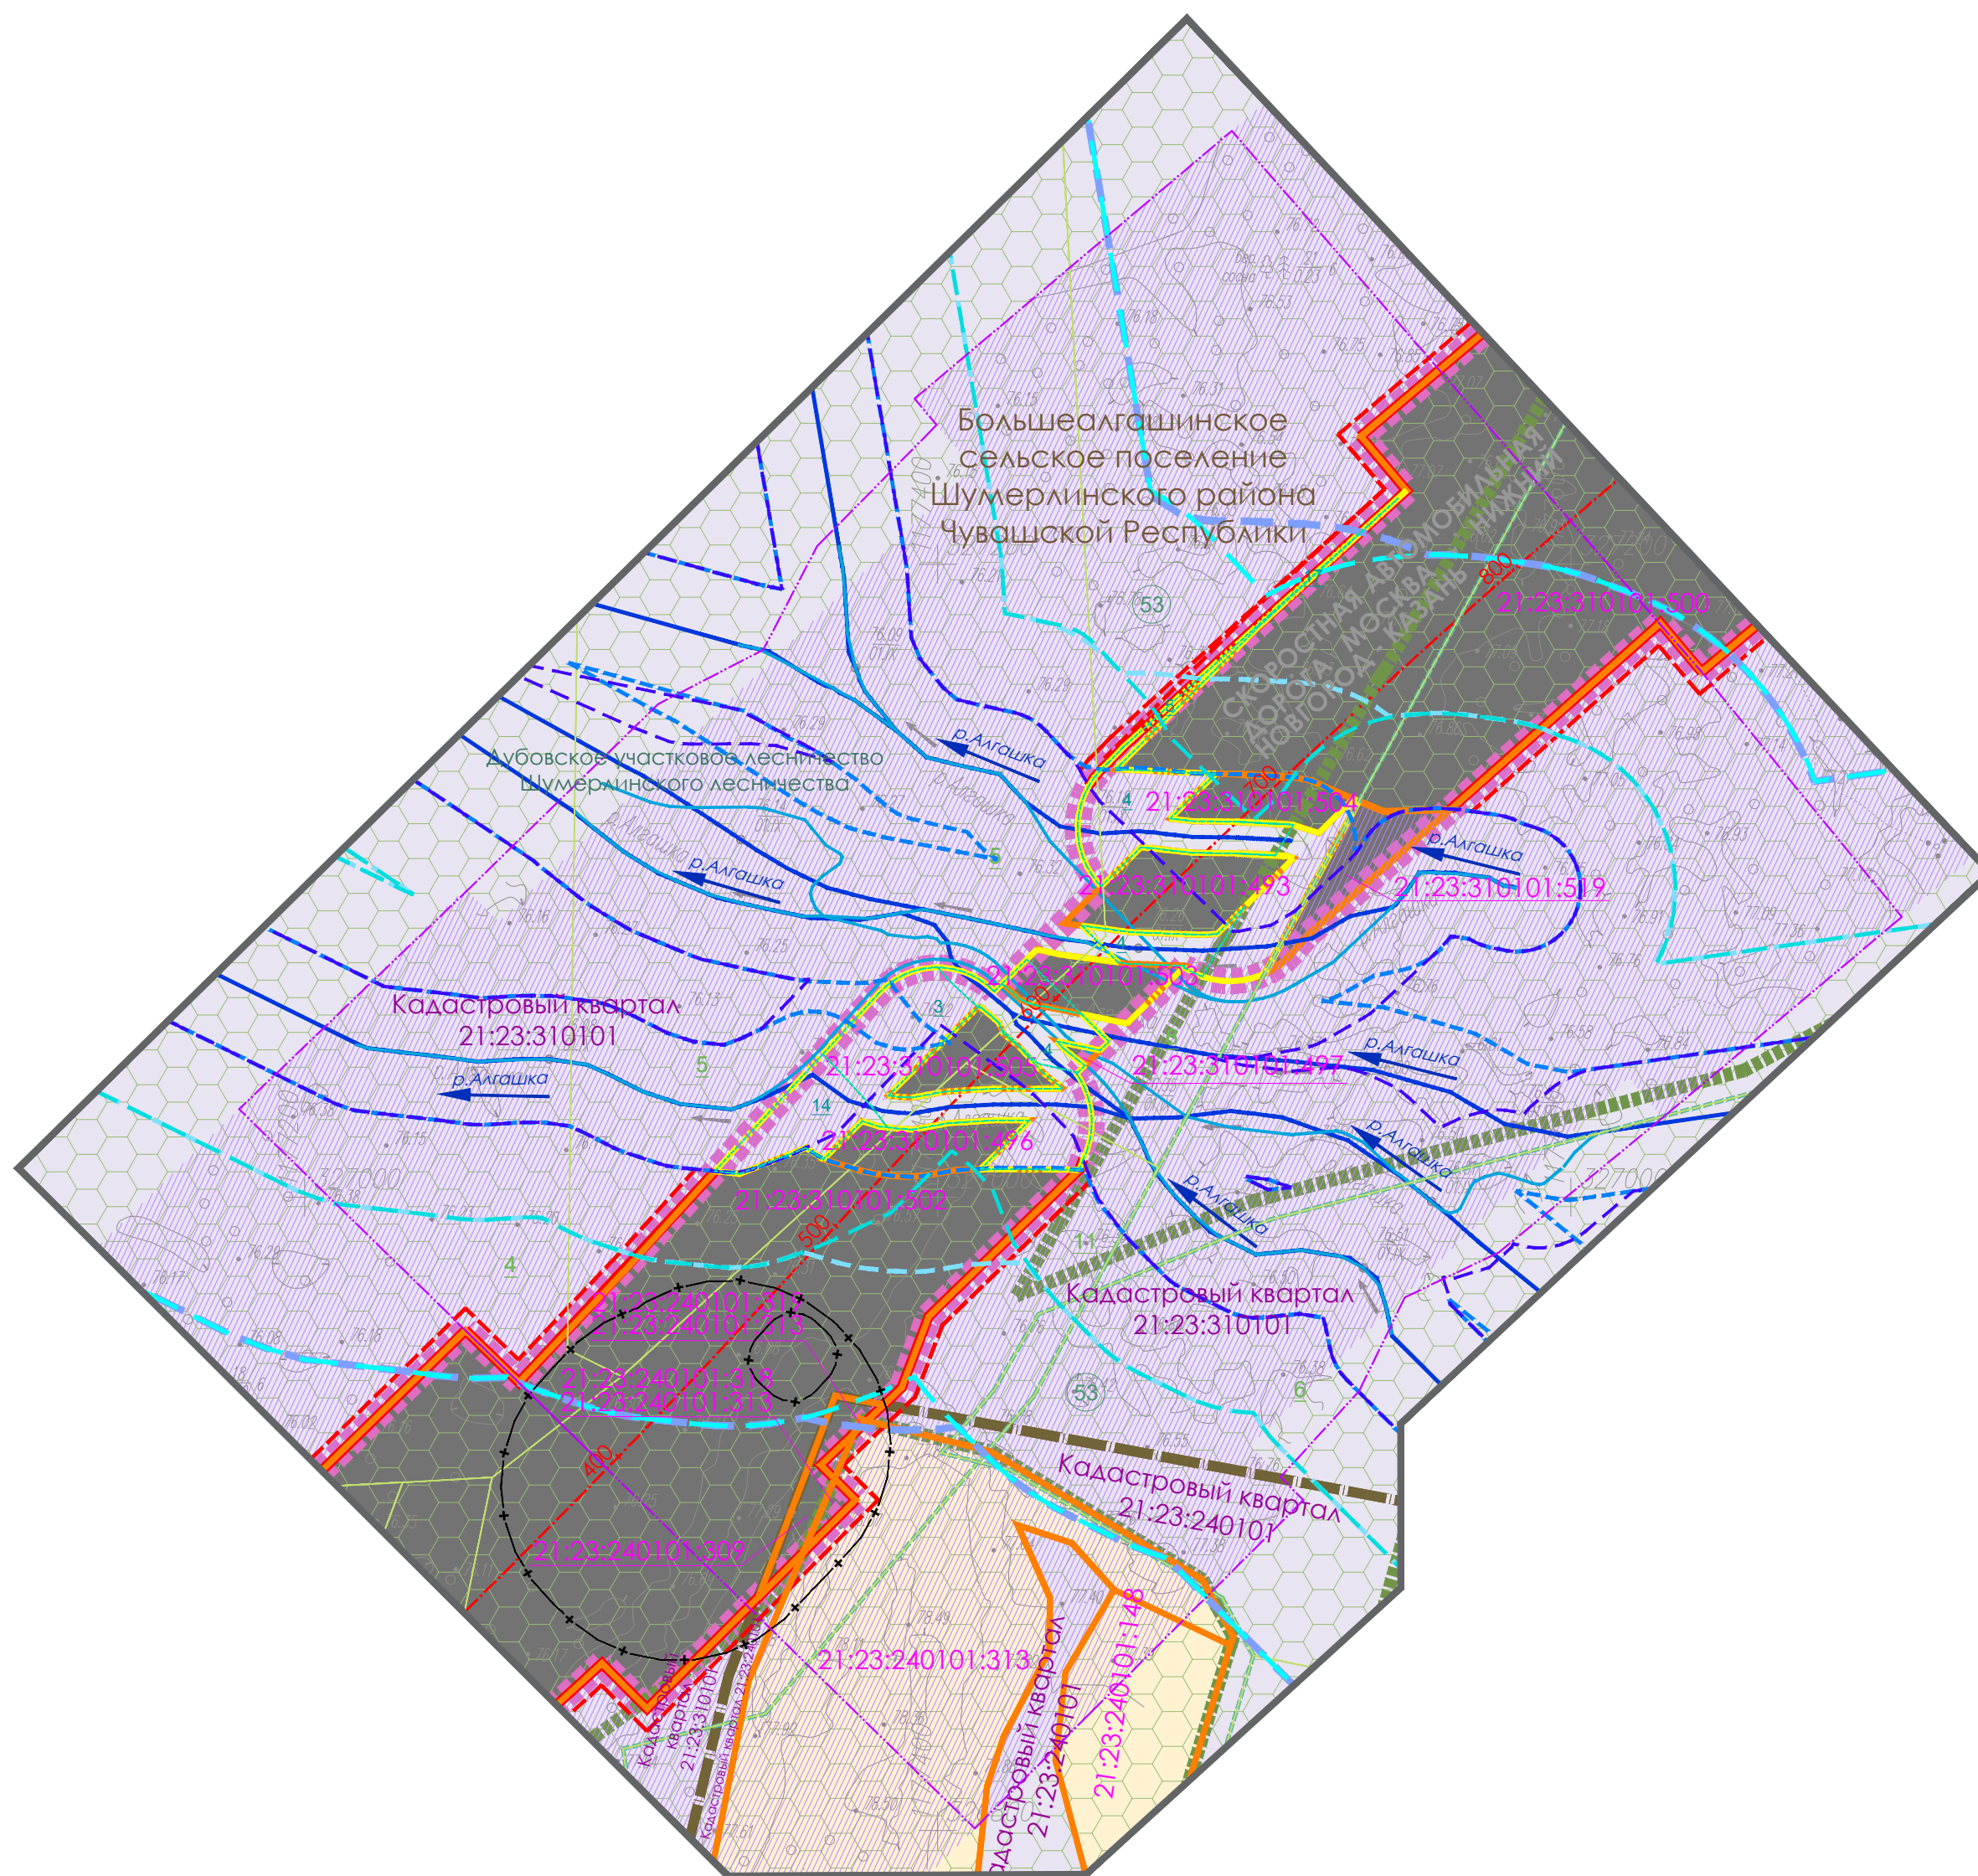

ПРОЕКТ МЕЖЕВАНИЯ ТЕРРИТОРИИ ЛИНЕЙНОГО ОБЪЕКТА "СКОРОСТНАЯ АВТОМОБИЛЬНАЯ ДОРОГА МОСКВА - НИЖНИЙ НОВГОРОД - КАЗАНЬ. СТРОИТЕЛЬСТВО СКОРОСТНОЙ АВТОМОБИЛЬНОЙ ДОРОГИ МОСКВА - НИЖНИЙ НОВГОРОД - КАЗАНЬ, 6 ЭТАП КМ 454 - КМ 586, НИЖЕГОРОДСКАЯ ОБЛАСТЬ, ЧУВАШСКАЯ Республика (ОТ ПЕРЕСЕЧЕНИЯ С АВТОМОБИЛЬНОЙ ДОРОГОЙ РЕГИОНАЛЬНОГО ЗНАЧЕНИЯ 22К-0162 "РАБОТКИ - ПОРЕЦКОЕ" ДО ПЕРЕСЕЧЕНИЯ С АВТОМОБИЛЬНОЙ ДОРОГОЙ ФЕДЕРАЛЬНОГО ЗНАЧЕНИЯ А-151 "ЦИВИЛЬСК - УЛЬЯНОВСК")"



ЧЕРТЕЖ МЕЖЕВАНИЯ ТЕРРИТОРИИ (МАТЕРИАЛЫ ПО ОБОСНОВАНИЮ)

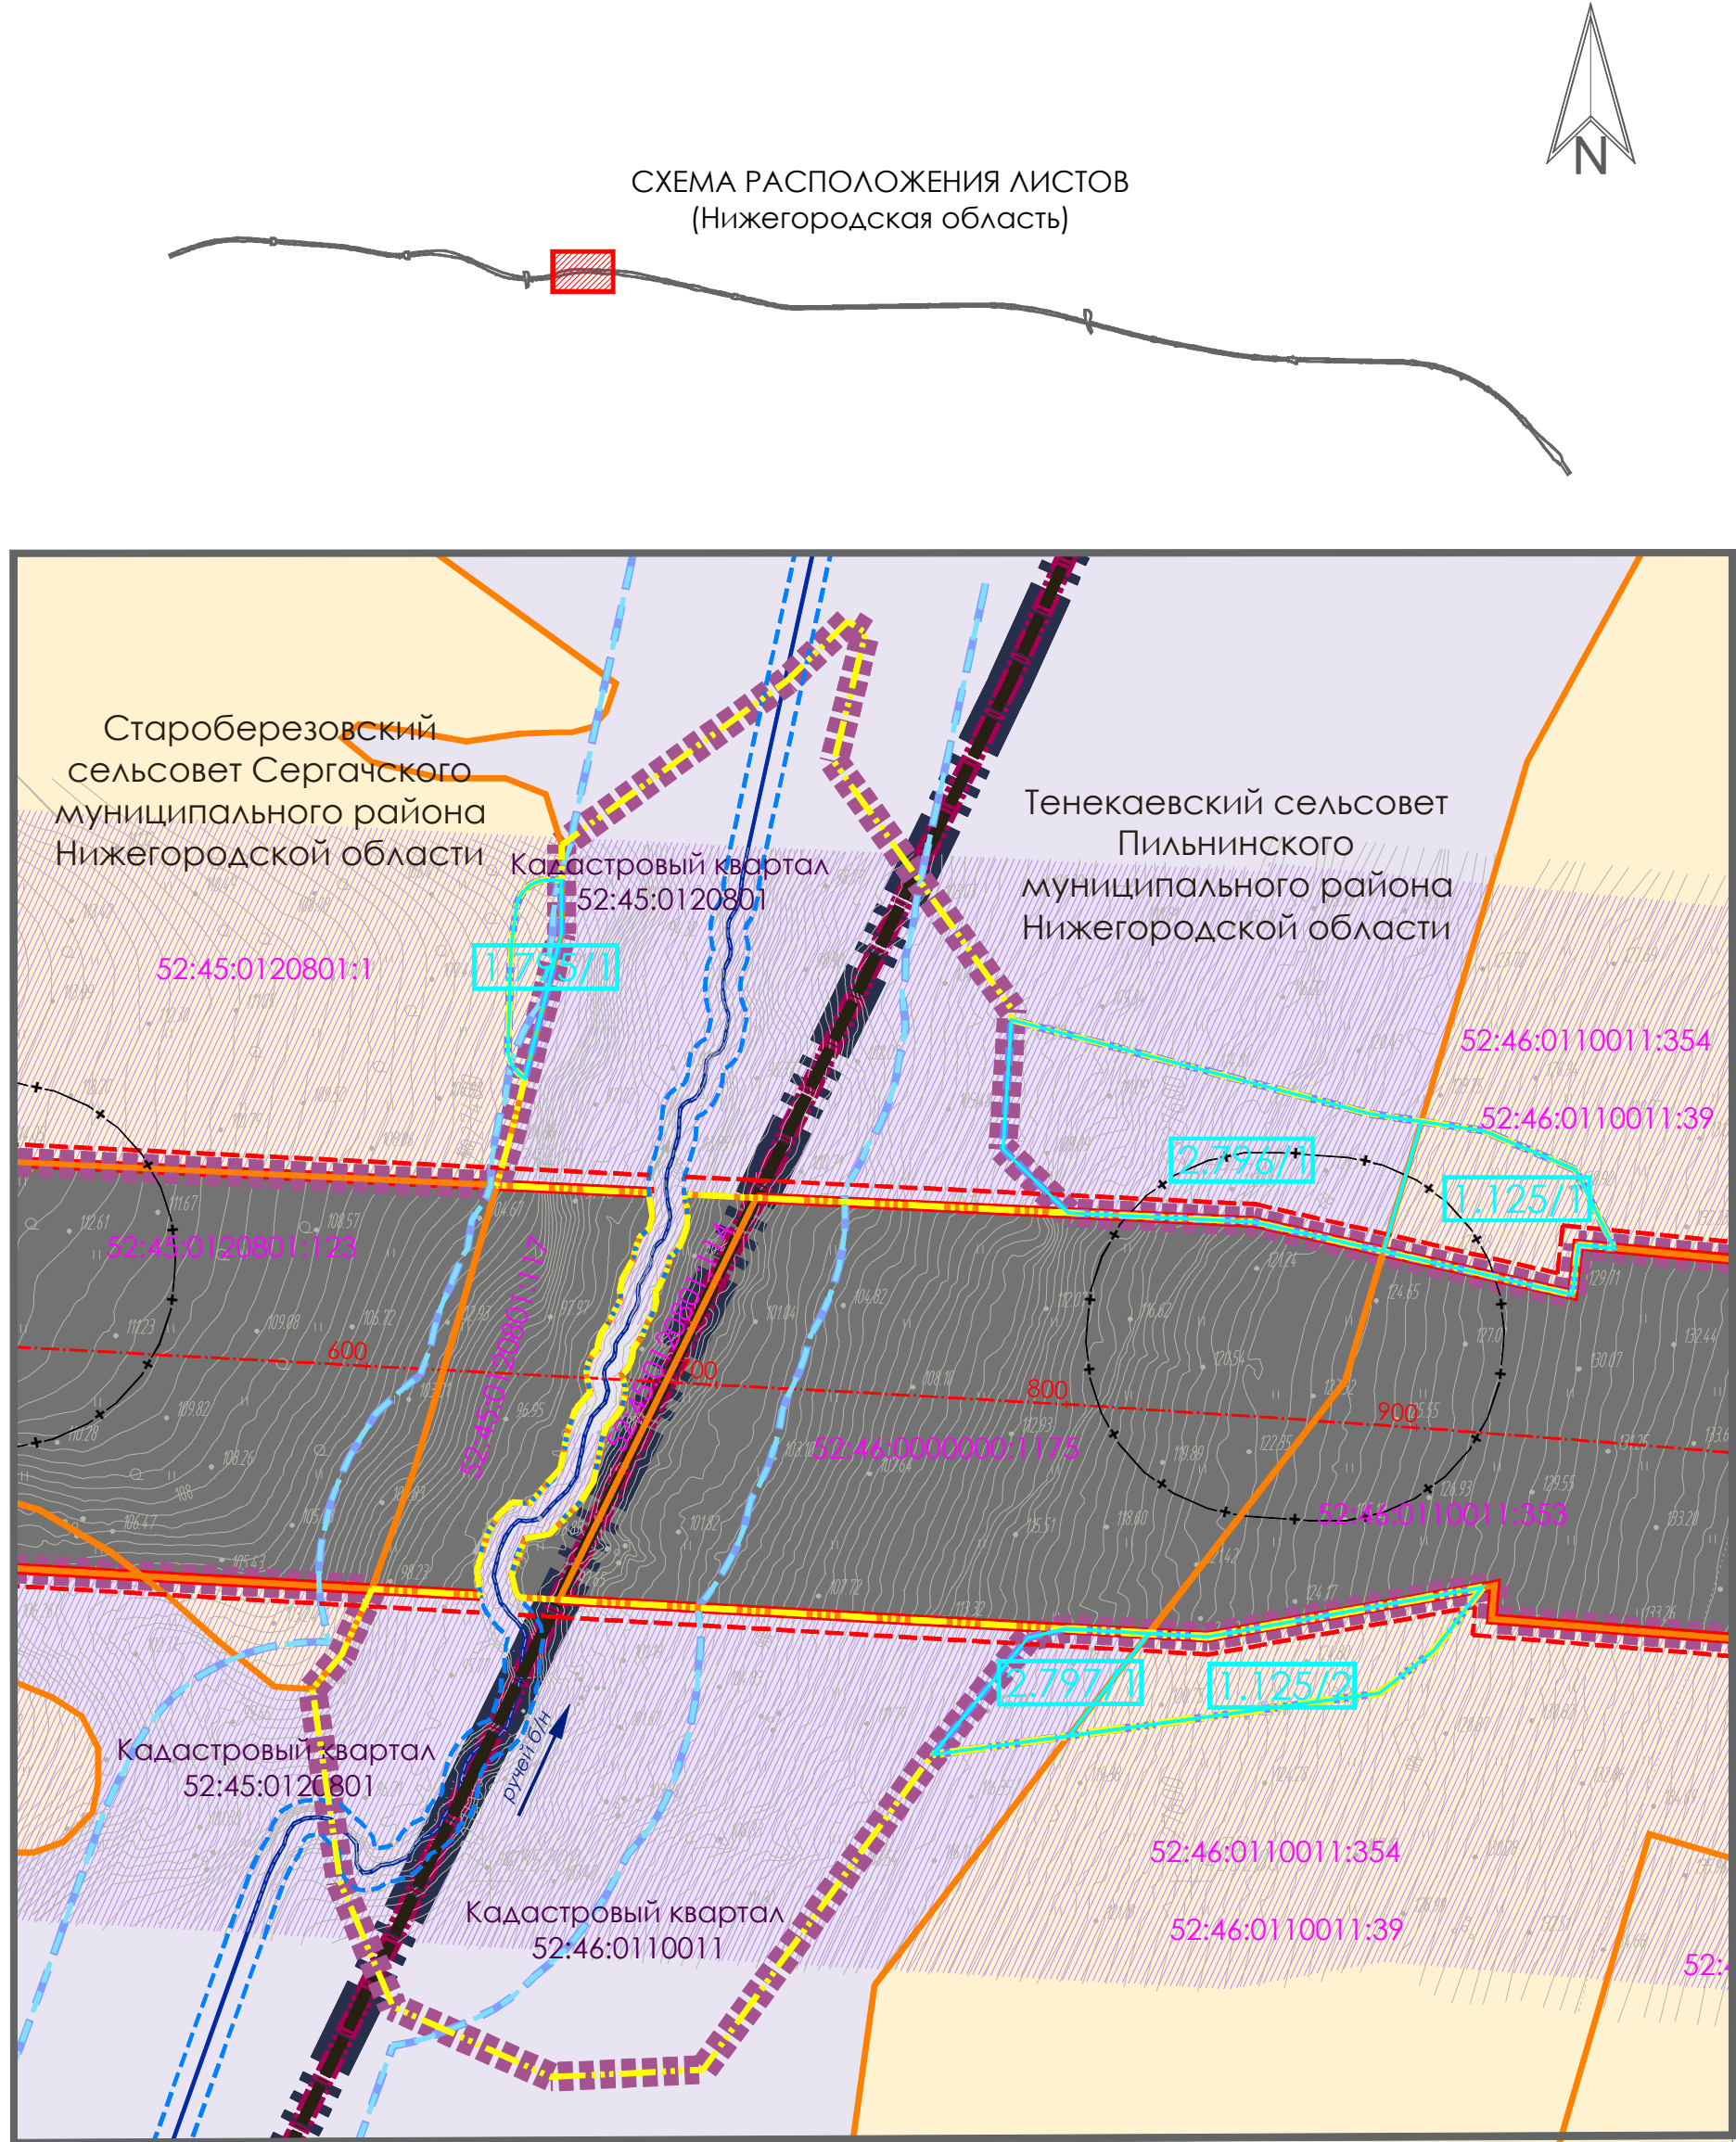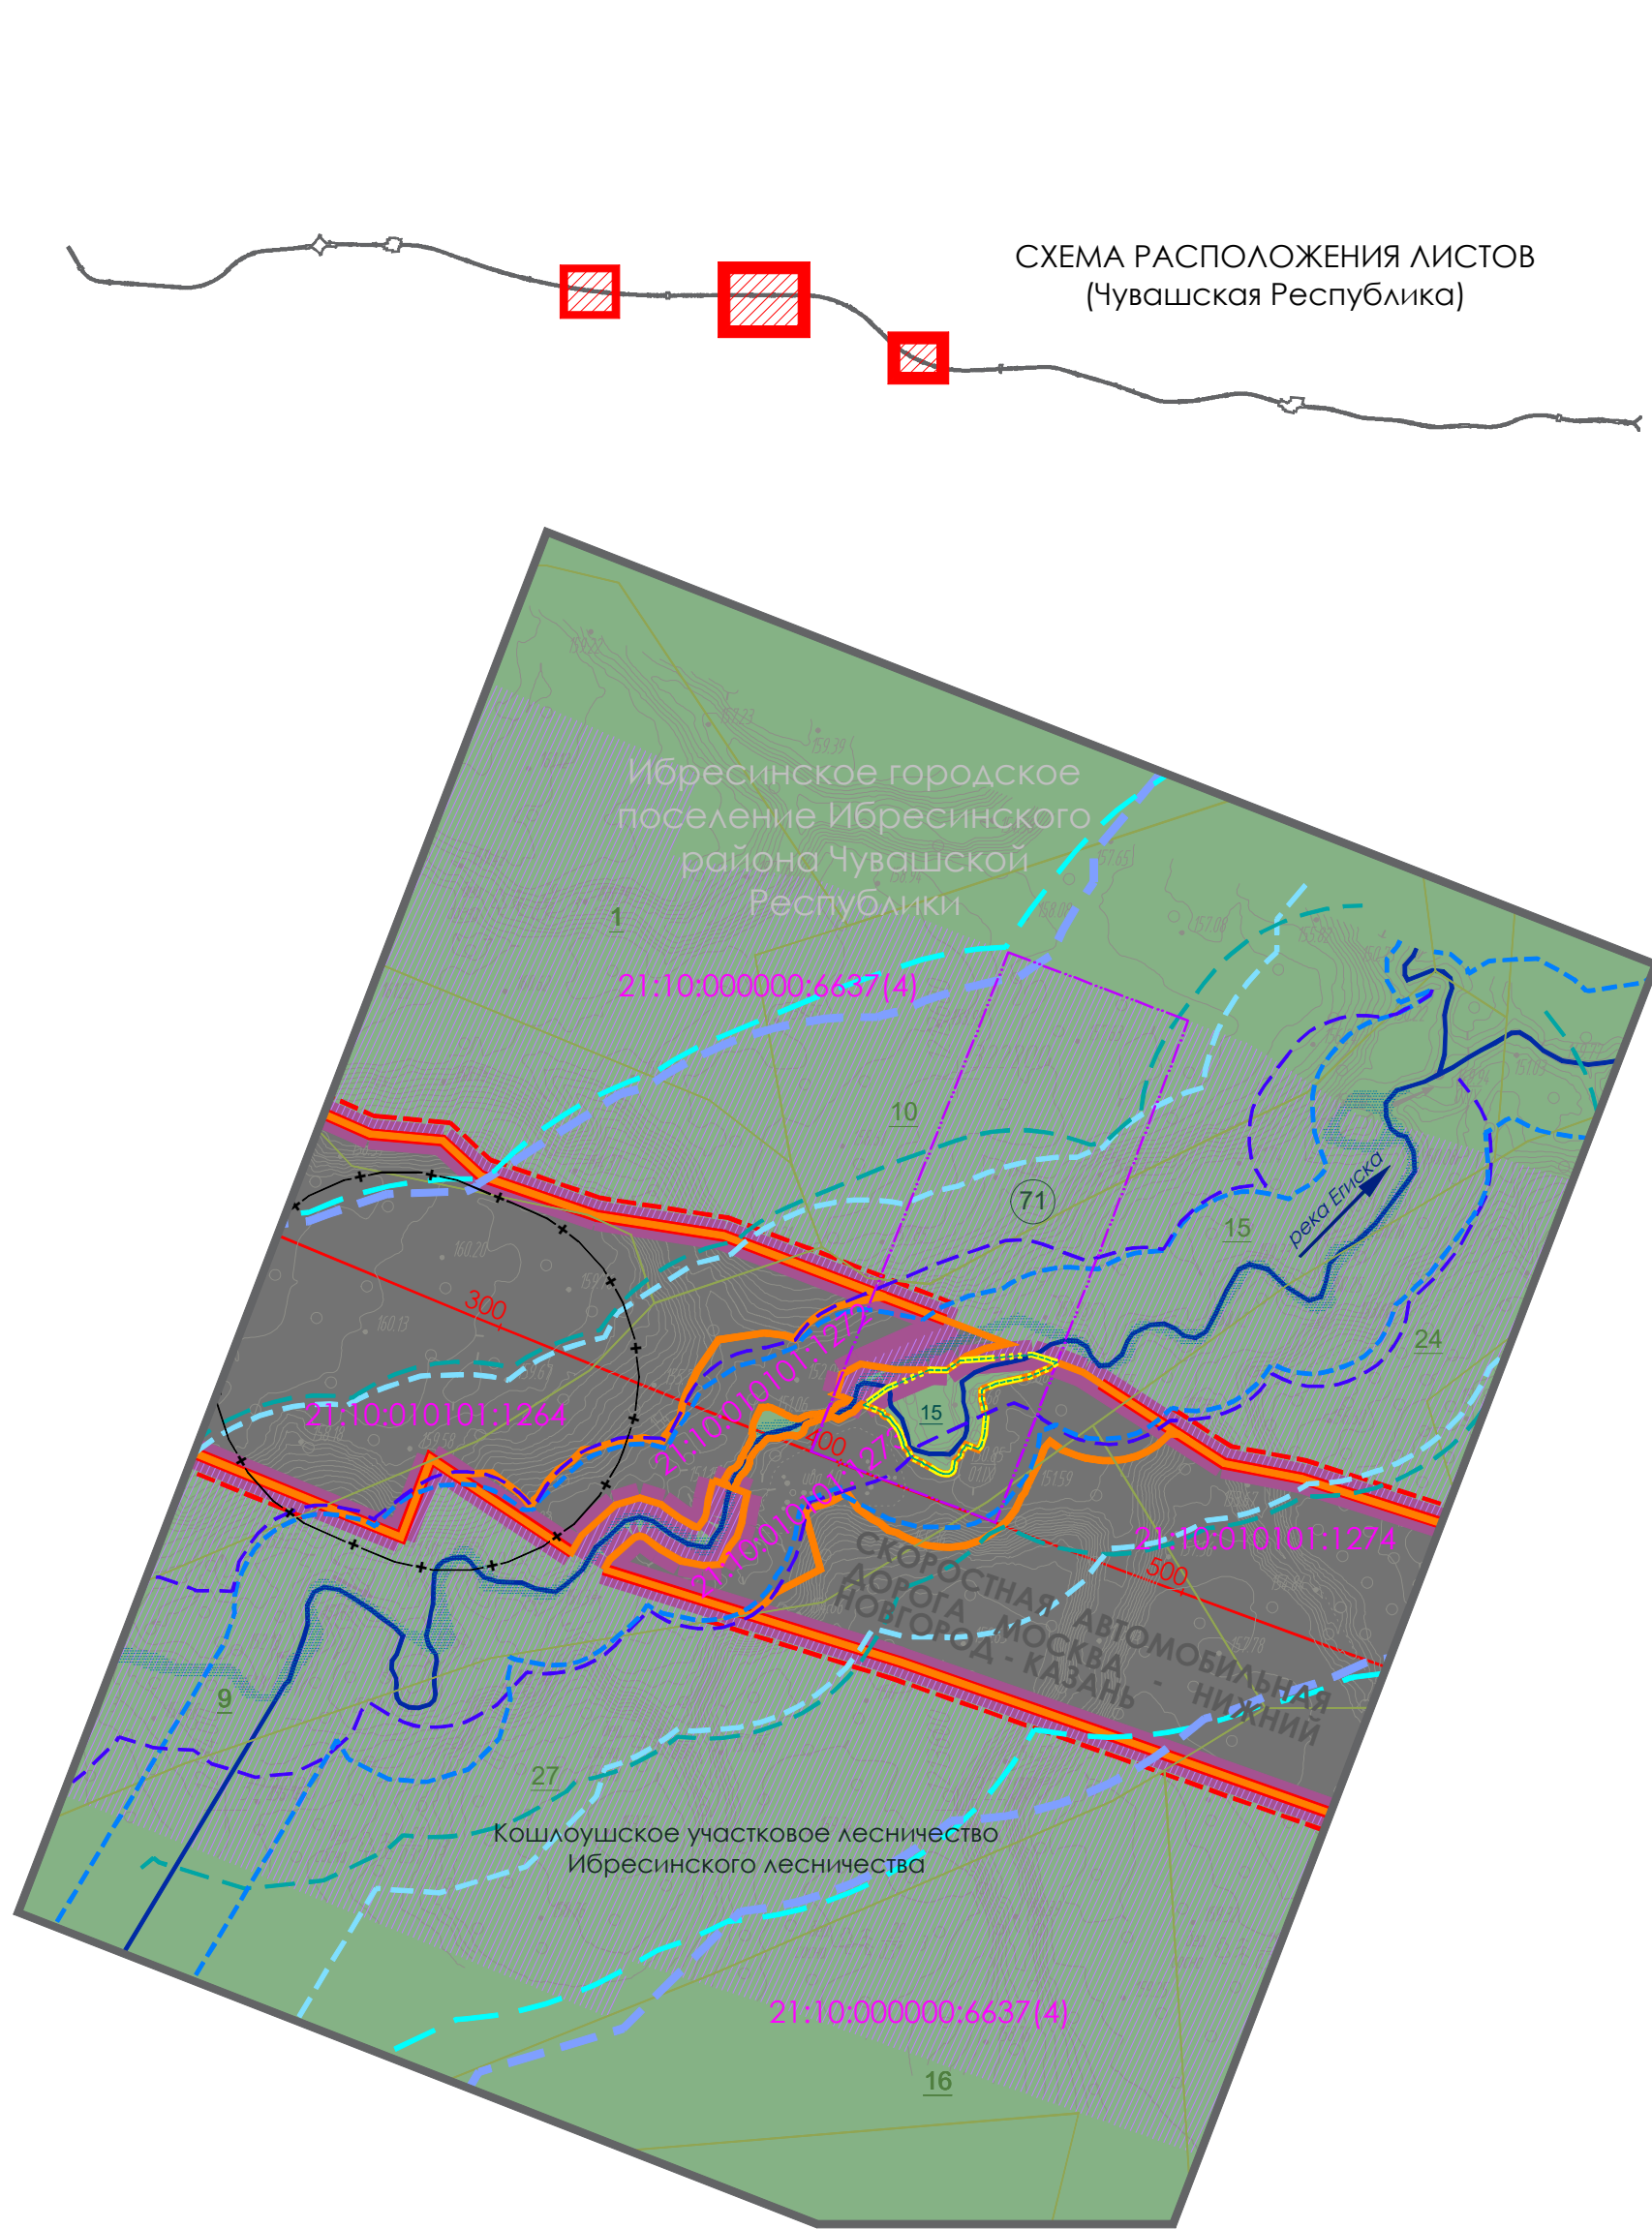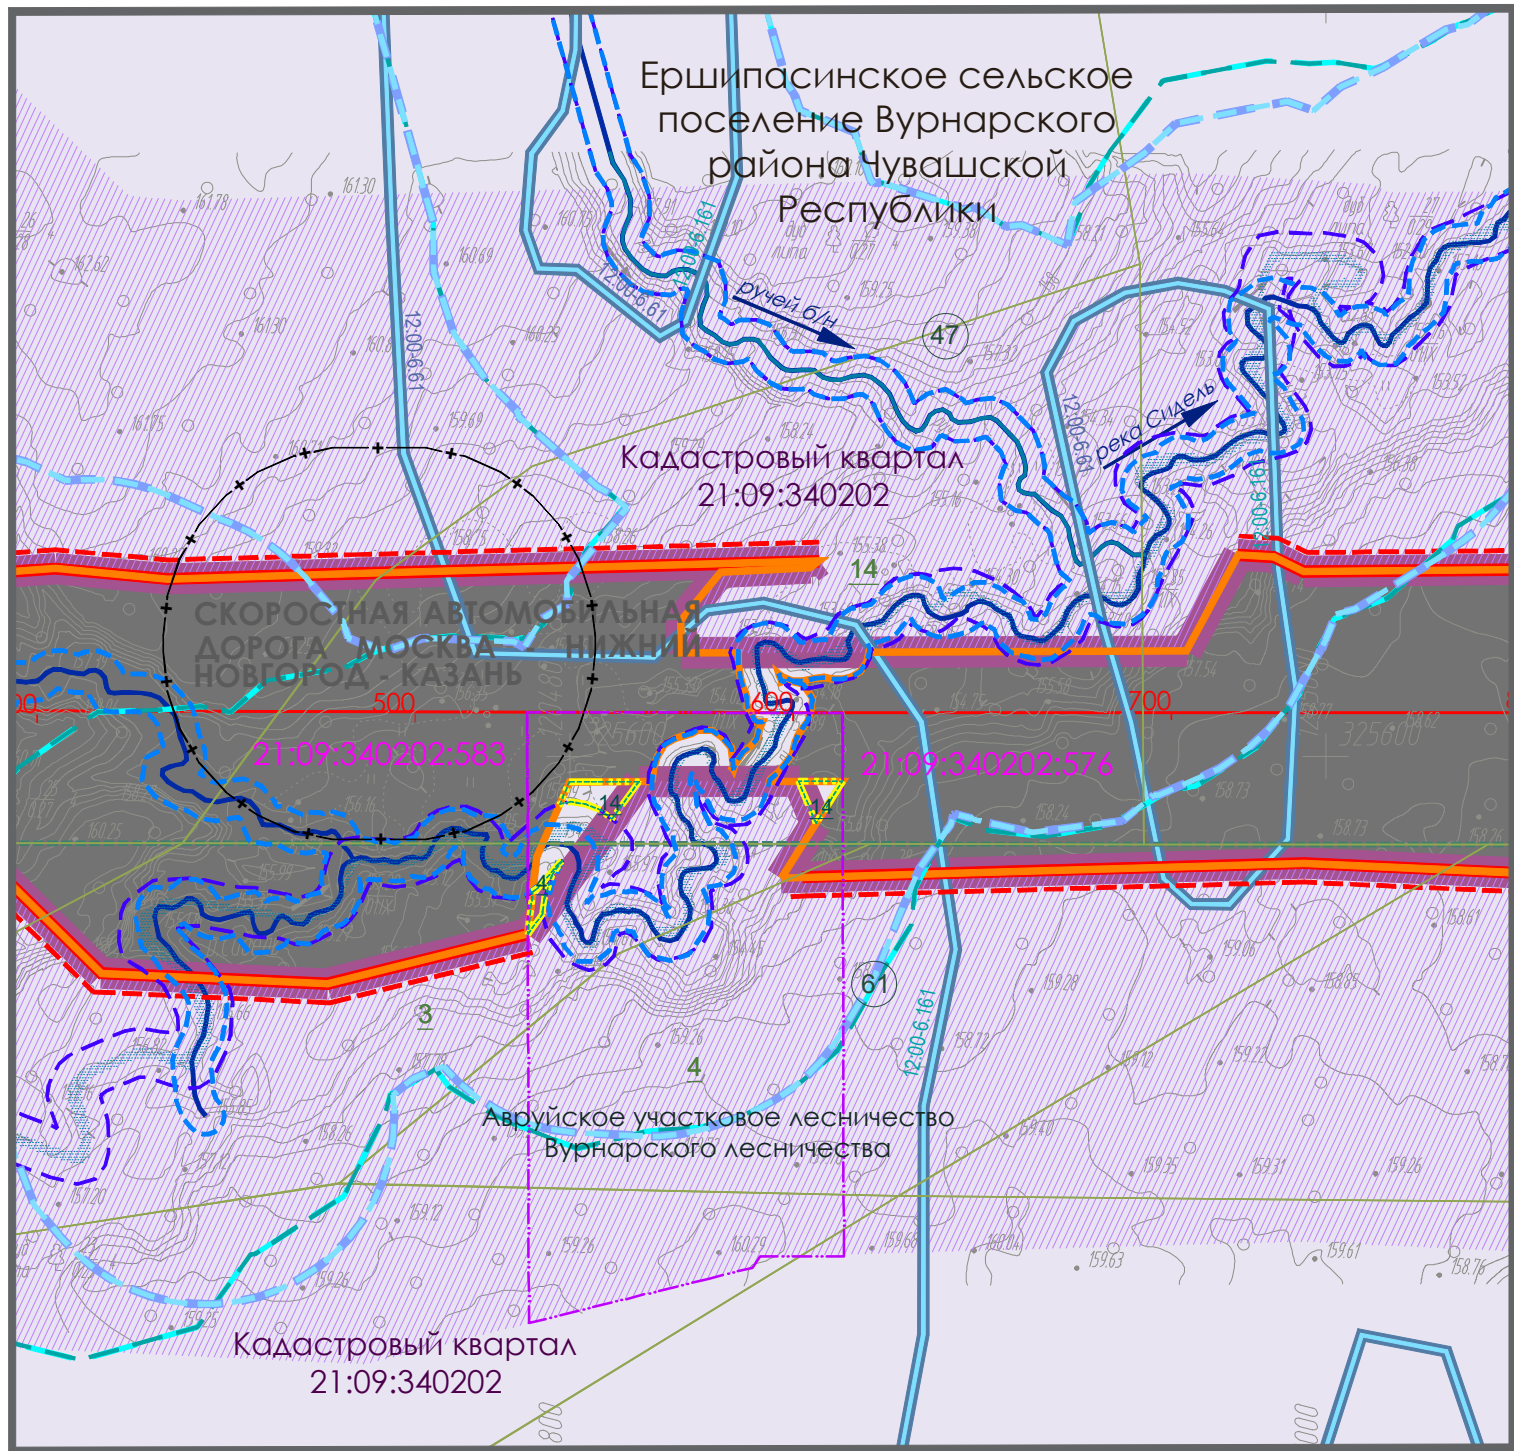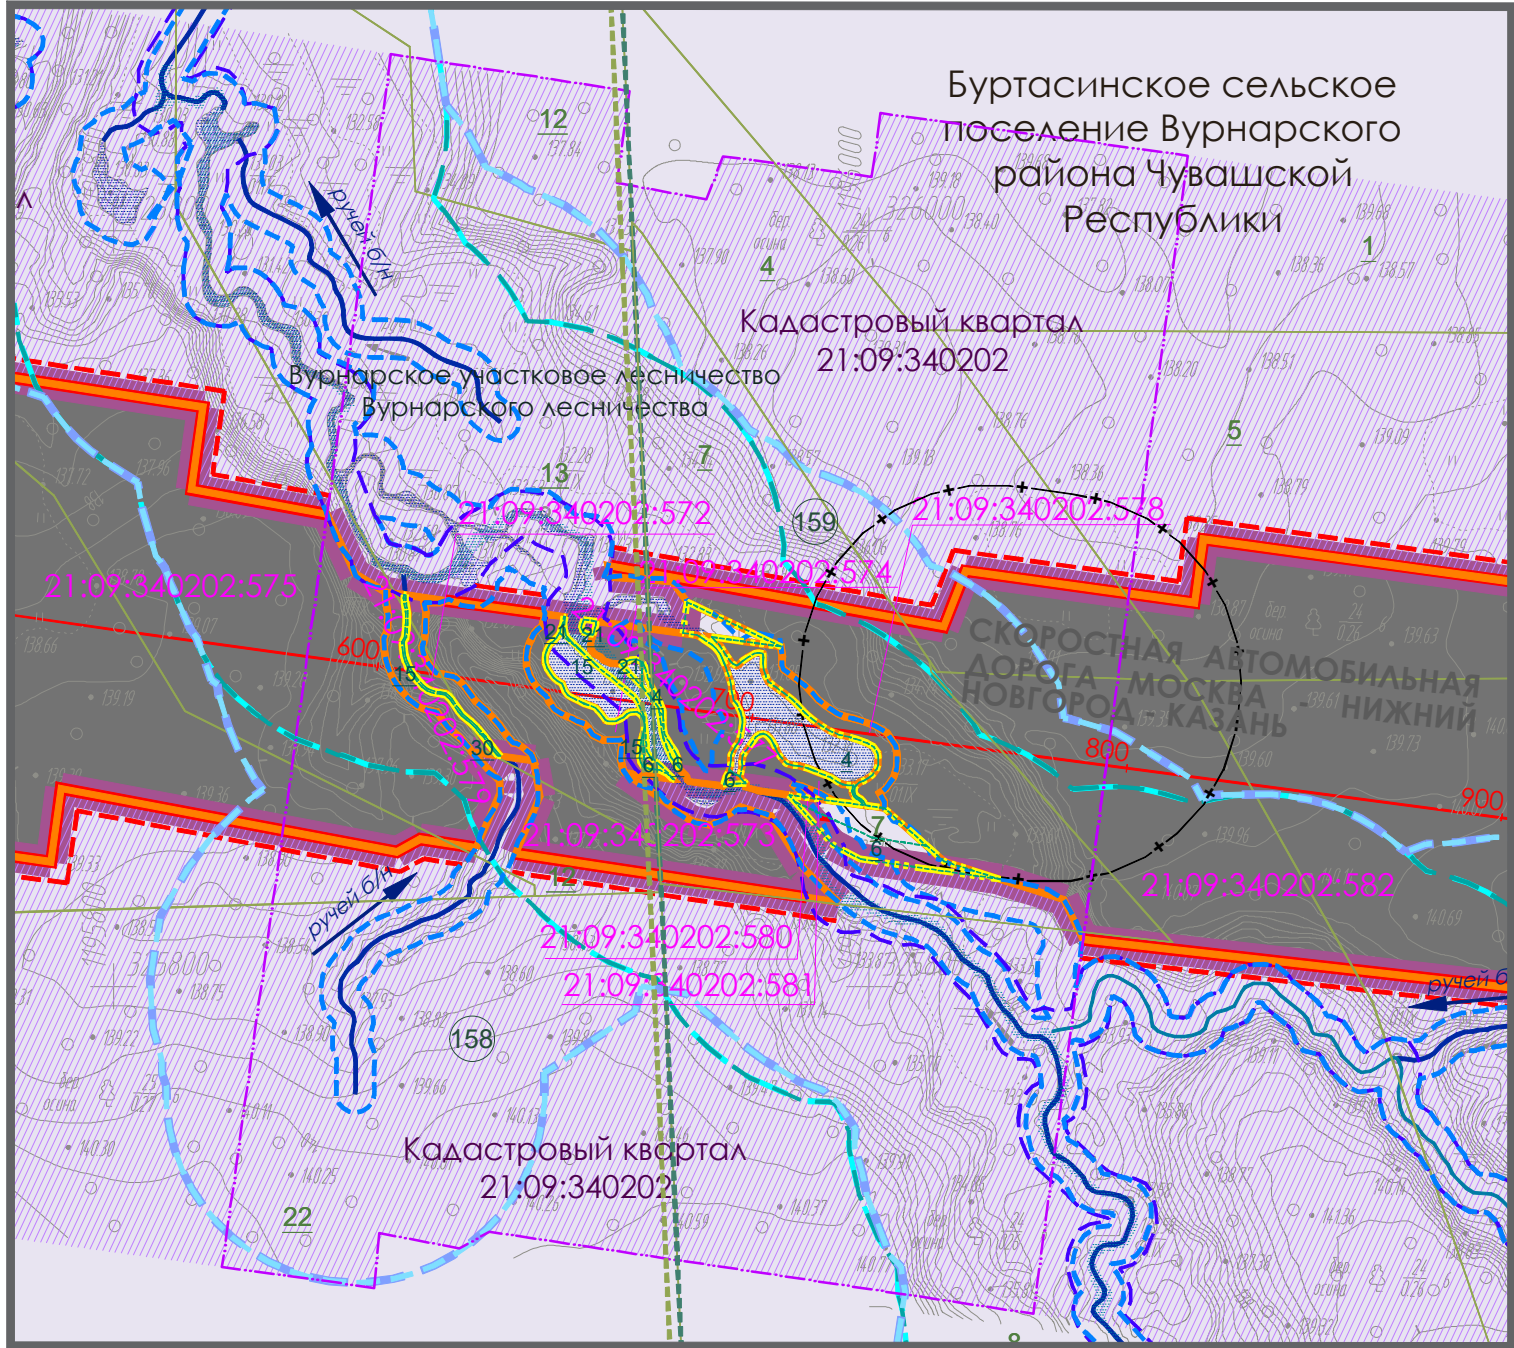

|   |  |                |  |        |
|---|--|----------------|--|--------|
| Описание изменений в проект межевания территории №5 на участках: км 465+280, км 467+800, км 470+100, км 472+40, км 484+600, км 486+600, км 502+800, км 513+395, км 513+822, км 518+433, км 518+803, км 532+581, км 532+795, км 541+330, км 541+613, км 551+392, км 551+446   |  |                |  |        |
| "СКОРОСТНАЯ АВТОМОБИЛЬНАЯ ДОРОГА МОСКВА - НИЖНИЙ НОВГОРОД - КАЗАНЬ, СТРОИТЕЛЬСТВО СКОРОСТНОЙ АВТОМОБИЛЬНОЙ ДОРОГИ МОСКВА - НИЖНИЙ НОВГОРОД - КАЗАНЬ, 6 ЭТАП КМ 454 - КМ 586, НИЖЕГОРОДСКАЯ ОБЛАСТЬ, ЧУВАШСКАЯ РЕСПУБЛИКА (ОТ ПЕРЕСЕЧЕНИЯ С АВТОМОБИЛЬНОЙ ДОРОГОЙ РЕГИОНАЛЬНОГО ЗНАЧЕНИЯ 22К-0162 "РАБОТКИ - ПОРЕЦКОЕ" ДО ПЕРЕСЕЧЕНИЯ С АВТОМОБИЛЬНОЙ ДОРОГОЙ ФЕДЕРАЛЬНОГО ЗНАЧЕНИЯ А-151 "ЦИВИЛЬСК - УЛЬЯНОВСК")" |  |                |  |        |
| ПРОЕКТ МЕЖЕВАНИЯ ТЕРРИТОРИИ   |  |                |  |        |
| МАТЕРИАЛЫ ПО ОБОСНОВАНИЮ   |  |                |  |        |
| Начальник управления территориального планирования   |  |                |  |        |
| Главный специалист отдела территориального планирования   |  |                |  |        |
| Погоньева Е.Ю.   |  |                |  |        |
| Лопаткина М.С.   |  |                |  |        |
| Дата: 03.2023   |  | Масштаб 1:2000 |  | Лист   |
|   |  | г. Москва      |  | Листов |
|   |  |                |  | 4      |
|   |  |                |  | 4      |



Сведения о характеристиках объекта недвижимости

На основании запроса от 06.06.2023, поступившего на рассмотрение 06.06.2023, сообщаем, что согласно записям Единого государственного реестра недвижимости:

Раздел 1 Лист 1

| Земельный участок   |   |                   |                         |
|---|---|-------------------|-------------------------|
| вид объекта недвижимости   |   |                   |                         |
| Лист № 1 раздела 1   | Всего листов раздела 1: 2   | Всего разделов: 4 | Всего листов выписки: 5 |
| 06.06.2023г. № КУВИ-001/2023-131494030   |   |                   |                         |
| Кадастровый номер:   | 21:23:310101:519   |                   |                         |
| Номер кадастрового квартала:   | 21:23:310101   |                   |                         |
| Дата присвоения кадастрового номера:   | 18.05.2023   |                   |                         |
| Ранее присвоенный государственный учетный номер:   | данные отсутствуют   |                   |                         |
| Местоположение:   | Чувашская Республика-Чувашия, Шумерлинский р-н, с/пос Большеалашинское   |                   |                         |
| Площадь:   | 795 +/- 49   |                   |                         |
| Кадастровая стоимость, руб.:   | 24517.8   |                   |                         |
| Кадастровые номера расположенных в пределах земельного участка объектов недвижимости:                                                                                                   | данные отсутствуют   |                   |                         |
| Кадастровые номера объектов недвижимости, из которых образован объект недвижимости:   | данные отсутствуют   |                   |                         |
| Кадастровые номера образованных объектов недвижимости:   | данные отсутствуют   |                   |                         |
| Категория земель:   | Земли промышленности, энергетики, транспорта, связи, радиовещания, телевидения, информатики, земли для обеспечения космической деятельности, земли обороны, безопасности и земли иного специального назначения                               |                   |                         |
| Виды разрешенного использования:   | 7.2 Автомобильный транспорт   |                   |                         |
| Сведения о кадастровом инженере:   | образованием земельного участка из земель, находящихся в государственной или муниципальной собственности, расположенного Российская Федерация, Чувашская Республика, р-н Шумерлинский, с/пос. Большеалашинское, ДЗОиУИ-2020/1471, 2020-12-01 |                   |                         |
| Сведения о лесах, водных объектах и об иных природных объектах, расположенных в пределах земельного участка:                                                                            | данные отсутствуют   |                   |                         |
| Сведения о том, что земельный участок полностью расположен в границах зоны с особыми условиями использования территории, территории объекта культурного наследия, публичного сервитута: | данные отсутствуют   |                   |                         |

|                               |  |   |                   |
|-------------------------------|--|---|-------------------|
|                               |  | <br>ДОКУМЕНТ ПОДПИСАН<br>ЭЛЕКТРОННОЙ ПОДПИСЬЮ<br>Сертификат: 3094B7974B3CA8E1F07A347CFAD6FA78<br>Владелец: ФЕДЕРАЛЬНАЯ СЛУЖБА ГОСУДАРСТВЕННОЙ<br>РЕГИСТРАЦИИ, КАДАСТРА И КАРТОГРАФИИ<br>Действителен: с 17.05.2022 по 10.08.2023 |                   |
| полное наименование должности |  |   |                   |
|                               |  |   | инициалы, фамилия |


Лист 2

| Земельный участок   |   |                   |                         |
|---|---|-------------------|-------------------------|
| вид объекта недвижимости   |   |                   |                         |
| Лист № 2 раздела 1   | Всего листов раздела 1: 2   | Всего разделов: 4 | Всего листов выписки: 5 |
| 06.06.2023г. № КУВИ-001/2023-131494030   |   |                   |                         |
| Кадастровый номер:   | 21:23:310101:519   |                   |                         |
| Сведения о том, что земельный участок расположен в границах особой экономической зоны, территории опережающего социально-экономического развития, зоны территориального развития в Российской Федерации, итерной зоны:   | данные отсутствуют   |                   |                         |
| Сведения о том, что земельный участок расположен в границах особо охраняемой природной территории, охотничьих угодий, лесничеств:   | данные отсутствуют   |                   |                         |
| Сведения о результатах проведения государственного земельного надзора:   | данные отсутствуют   |                   |                         |
| Сведения о расположении земельного участка в границах территории, в отношении которой утвержден проект межевания территории:   | данные отсутствуют   |                   |                         |
| Условный номер земельного участка:   | данные отсутствуют   |                   |                         |
| Сведения о принятии акта и (или) заключении договора, предусматривающих предоставление в соответствии с земельным законодательством исполнительным органом государственной власти или органом местного самоуправления, находящегося в государственной или муниципальной собственности земельного участка для строительства наемного дома социального использования или наемного дома коммерческого использования: | данные отсутствуют   |                   |                         |
| Сведения о том, что земельный участок или земельные участки образованы на основании решения об изъятии земельного участка и (или) расположенного на нем объекта недвижимости для государственных или муниципальных нужд:   | данные отсутствуют   |                   |                         |
| Сведения о том, что земельный участок образован из земель или земельного участка, государственная собственность на которые не разграничена:   | данные отсутствуют   |                   |                         |
| Сведения о наличии земельного спора о местоположении границ земельных участков:   | данные отсутствуют   |                   |                         |
| Статус записи об объекте недвижимости:   | Сведения об объекте недвижимости имеют статус "актуальные"                                                                                      |                   |                         |
| Особые отметки:   | Сведения, необходимые для заполнения разделов: 2 - Сведения о зарегистрированных правах; 4 - Сведения о частях земельного участка, отсутствуют. |                   |                         |
| Получатель выписки:   | Лопашина Мария Сергеевна   |                   |                         |

|                               |  |   |                   |
|-------------------------------|--|---|-------------------|
|                               |  | <br>ДОКУМЕНТ ПОДПИСАН<br>ЭЛЕКТРОННОЙ ПОДПИСЬЮ<br>Сертификат: 3094B7974B3CA8E1F07A347CFAD6FA78<br>Владелец: ФЕДЕРАЛЬНАЯ СЛУЖБА ГОСУДАРСТВЕННОЙ<br>РЕГИСТРАЦИИ, КАДАСТРА И КАРТОГРАФИИ<br>Действителен: с 17.05.2022 по 10.08.2023 |                   |
| полное наименование должности |  |   |                   |
|                               |  |   | инициалы, фамилия |



Выписка из Единого государственного реестра недвижимости об объекте недвижимости  
Описание местоположения земельного участка
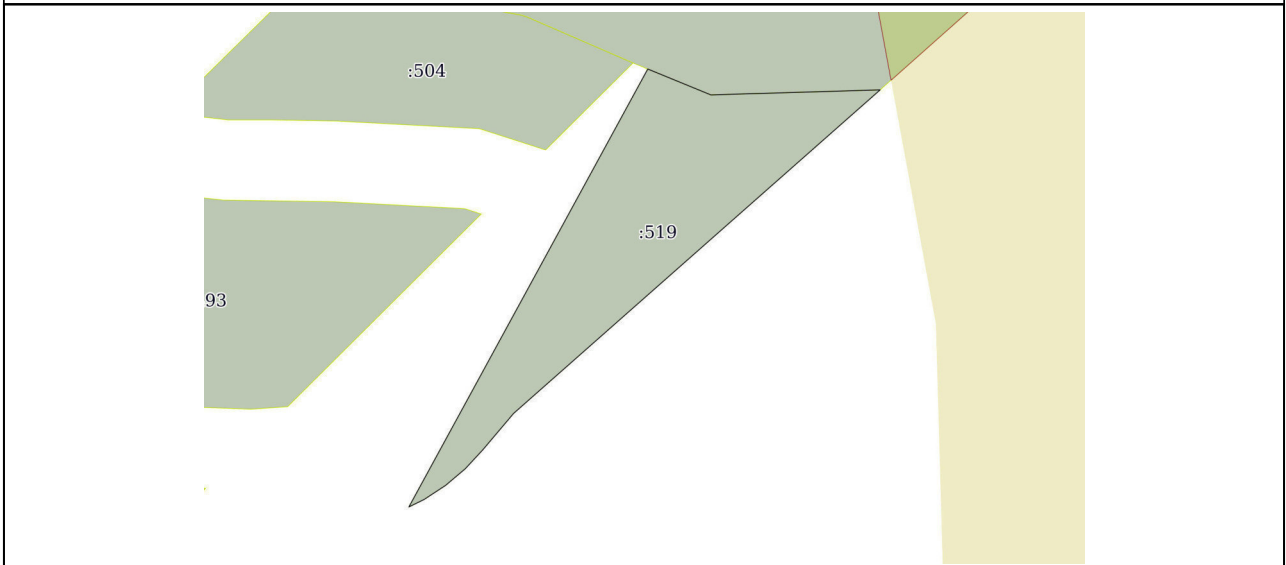
|                                                                                    |                           |                       |                         |
|------------------------------------------------------------------------------------|---------------------------|-----------------------|-------------------------|
| Земельный участок                                                                  |                           |                       |                         |
| вид объекта недвижимости                                                           |                           |                       |                         |
| Лист № 1 раздела 3                                                                 | Всего листов раздела 3: 1 | Всего разделов: 4     | Всего листов выписки: 5 |
| 06.06.2023г. № КУВИ-001/2023-131494030                                             |                           |                       |                         |
| Кадастровый номер:                                                                 |                           | 21:23:310101:519      |                         |
| План (чертеж, схема) земельного участка                                            |                           |                       |                         |
|  |                           |                       |                         |
| Масштаб 1:600                                                                      |                           | Условные обозначения: |                         |

|                               |  |   |                   |
|-------------------------------|--|---|-------------------|
| полное наименование должности |  | <div><br/>ДОКУМЕНТ ПОДПИСАН<br/>ЭЛЕКТРОННОЙ ПОДПИСЬЮ<br/>Сертификат: 3094B7974B3CAE1F07A347CFAD6FA78<br/>Владелец: ФЕДЕРАЛЬНАЯ СЛУЖБА ГОСУДАРСТВЕННОЙ<br/>РЕГИСТРАЦИИ, КАДАСТРА И КАРТОГРАФИИ<br/>Действителен: с 17.05.2022 по 10.08.2023</div> | инициалы, фамилия |
|-------------------------------|--|---|-------------------|

Выписка из Единого государственного реестра недвижимости об объекте недвижимости  
Описание местоположения земельного участка

| Земельный участок                                 |             |                             |                   |                              |                                   |                                     |                                                                 |
|---------------------------------------------------|-------------|-----------------------------|-------------------|------------------------------|-----------------------------------|-------------------------------------|-----------------------------------------------------------------|
| вид объекта недвижимости                          |             |                             |                   |                              |                                   |                                     |                                                                 |
| Лист № 1 раздела 3.1                              |             | Всего листов раздела 3.1: 1 |                   | Всего разделов: 4            |                                   | Всего листов выписки: 5             |                                                                 |
| 06.06.2023г. № КУВИ-001/2023-131494030            |             |                             |                   |                              |                                   |                                     |                                                                 |
| Кадастровый номер:                                |             |                             |                   | 21:23:310101:519             |                                   |                                     |                                                                 |
| Описание местоположения границ земельного участка |             |                             |                   |                              |                                   |                                     |                                                                 |
| № п/п                                             | Номер точки |                             | Дирекционный угол | Горизонтальное проложение, м | Описание закрепления на местности | Кадастровые номера смежных участков | Сведения об адресах правообладателей смежных земельных участков |
| 1                                                 | 2           | 3                           | 4                 | 5                            | 6                                 | 7                                   | 8                                                               |
| 1                                                 | 1.1.1       | 1.1.2                       | 112°16.0'         | 8.47                         | -                                 | 21:23:310101:500                    | данные отсутствуют                                              |
| 2                                                 | 1.1.2       | 1.1.3                       | 88°18.7'          | 21.04                        | -                                 | 21:23:310101:500                    | данные отсутствуют                                              |
| 3                                                 | 1.1.3       | 1.1.4                       | 228°36.8'         | 60.7                         | -                                 | данные отсутствуют                  | данные отсутствуют                                              |
| 4                                                 | 1.1.4       | 1.1.5                       | 220°15.9'         | 5.91                         | -                                 | данные отсутствуют                  | данные отсутствуют                                              |
| 5                                                 | 1.1.5       | 1.1.6                       | 222°51.1'         | 3.21                         | -                                 | данные отсутствуют                  | данные отсутствуют                                              |
| 6                                                 | 1.1.6       | 1.1.7                       | 229°49.6'         | 3.19                         | -                                 | данные отсутствуют                  | данные отсутствуют                                              |
| 7                                                 | 1.1.7       | 1.1.8                       | 236°45.5'         | 3.19                         | -                                 | данные отсутствуют                  | данные отсутствуют                                              |
| 8                                                 | 1.1.8       | 1.1.9                       | 243°55.1'         | 2.12                         | -                                 | данные отсутствуют                  | данные отсутствуют                                              |
| 9                                                 | 1.1.9       | 1.1.1                       | 28°39.1'          | 61.9                         | -                                 | данные отсутствуют                  | данные отсутствуют                                              |

|                               |  |   |                   |
|-------------------------------|--|---|-------------------|
| полное наименование должности |  | <div><br/>ДОКУМЕНТ ПОДПИСАН<br/>ЭЛЕКТРОННОЙ ПОДПИСЬЮ<br/>Сертификат: 3094B7974B3CAE1F07A347CFAD6FA78<br/>Владелец: ФЕДЕРАЛЬНАЯ СЛУЖБА ГОСУДАРСТВЕННОЙ<br/>РЕГИСТРАЦИИ, КАДАСТРА И КАРТОГРАФИИ<br/>Действителен: с 17.05.2022 по 10.08.2023</div> | инициалы, фамилия |
|-------------------------------|--|---|-------------------|

Выписка из Единого государственного реестра недвижимости об объекте недвижимости  
Описание местоположения земельного участка

| Земельный участок                                        |               |                             |                                   |   |
|----------------------------------------------------------|---------------|-----------------------------|-----------------------------------|---|
| вид объекта недвижимости                                 |               |                             |                                   |   |
| Лист № 1 раздела 3.2                                     |               | Всего листов раздела 3.2: 1 |                                   | Всего разделов: 4                                                                                     |
|                                                          |               |                             |                                   | Всего листов выписки: 5                                                                               |
| 06.06.2023г. № КУВИ-001/2023-131494030                   |               |                             |                                   |   |
| Кадастровый номер:                                       |               | 21:23:310101:519            |                                   |   |
| Сведения о характерных точках границы земельного участка |               |                             |                                   |   |
| Система координат МСК-21, зона I                         |               |                             |                                   |   |
| Номер точки                                              | Координаты, м |                             | Описание закрепления на местности | Средняя квадратичная погрешность определения координат характерных точек границ земельного участка, м |
|                                                          | X             | Y                           |                                   |   |
| 1                                                        | 2             | 3                           | 4                                 | 5   |
| 1                                                        | 327125.11     | 1177533.04                  | Закрепление отсутствует           | 0.5                                                                                                   |
| 2                                                        | 327121.9      | 1177540.88                  | Закрепление отсутствует           | 0.5                                                                                                   |
| 3                                                        | 327122.52     | 1177561.91                  | Закрепление отсутствует           | 0.5                                                                                                   |
| 4                                                        | 327082.39     | 1177516.37                  | Закрепление отсутствует           | 0.5                                                                                                   |
| 5                                                        | 327077.88     | 1177512.55                  | Закрепление отсутствует           | 0.5                                                                                                   |
| 6                                                        | 327075.53     | 1177510.37                  | Закрепление отсутствует           | 0.5                                                                                                   |
| 7                                                        | 327073.47     | 1177507.93                  | Закрепление отсутствует           | 0.5                                                                                                   |
| 8                                                        | 327071.72     | 1177505.26                  | Закрепление отсутствует           | 0.5                                                                                                   |
| 9                                                        | 327070.79     | 1177503.36                  | Закрепление отсутствует           | 0.5                                                                                                   |
| 1                                                        | 327125.11     | 1177533.04                  | Закрепление отсутствует           | 0.5                                                                                                   |

|                               |  |   |                   |
|-------------------------------|--|---|-------------------|
|                               |  | <br>ДОКУМЕНТ ПОДПИСАН<br>ЭЛЕКТРОННОЙ ПОДПИСЬЮ<br>Сертификат: 3094B7974B3CABE1F07A347CFAD6FA78<br>Владелец: ФЕДЕРАЛЬНАЯ СЛУЖБА ГОСУДАРСТВЕННОЙ<br>РЕГИСТРАЦИИ, КАДАСТРА И КАРТОГРАФИИ<br>Действителен: с 17.05.2022 по 10.08.2023 |                   |
|                               |  |   |                   |
| полное наименование должности |  |   | инициалы, фамилия |



Выписка из Единого государственного реестра недвижимости об объекте недвижимости

## Сведения о характеристиках объекта недвижимости

На основании запроса от 24.03.2021 г., поступившего на рассмотрение 25.03.2021 г., сообщаем, что согласно записям Единого государственного реестра недвижимости:

|                                       |                                      |                         |                            |
|---------------------------------------|--------------------------------------|-------------------------|----------------------------|
| <b>Земельный участок</b>              |                                      |                         |                            |
| (вид объекта недвижимости)            |                                      |                         |                            |
| Лист № ____ Раздела <b>1</b>          | Всего листов раздела <b>1</b> : ____ | Всего разделов: ____    | Всего листов выписки: ____ |
| <b>25.03.2021 № 99/2021/383336853</b> |                                      |                         |                            |
| Кадастровый номер:                    |                                      | <b>21:23:310101:492</b> |                            |

|                                                                                              |   |
|----------------------------------------------------------------------------------------------|---|
| Номер кадастрового квартала:                                                                 | 21:23:310101   |
| Дата присвоения кадастрового номера:                                                         | 08.12.2020   |
| Ранее присвоенный государственный учетный номер:                                             | данные отсутствуют   |
| Адрес:                                                                                       | Чувашская Республика-Чувашия, р-н Шумерлинский, Шумерлинское лесничество, Дубовское участковое лесничество, квартал 29 |
| Площадь:                                                                                     | 48815 +/- 387 кв. м   |
| Кадастровая стоимость, руб.:                                                                 | 112066.02   |
| Кадастровые номера расположенных в пределах земельного участка объектов недвижимости:        | данные отсутствуют   |
| Кадастровые номера объектов недвижимости, из которых образован объект недвижимости:          | 21:23:000000:77   |
| Кадастровые номера образованных объектов недвижимости:                                       | данные отсутствуют   |
| Сведения о включении объекта недвижимости в состав предприятия как имущественного комплекса: |   |

|                               |         |                   |
|-------------------------------|---------|-------------------|
| Государственный регистратор   |         | ФГИС ЕГРН         |
| полное наименование должности | подпись | инициалы, фамилия |

М.П.

Выписка из Единого государственного реестра недвижимости об объекте недвижимости

## Сведения о характеристиках объекта недвижимости

|                                       |                                      |                         |                            |
|---------------------------------------|--------------------------------------|-------------------------|----------------------------|
| <b>Земельный участок</b>              |                                      |                         |                            |
| (вид объекта недвижимости)            |                                      |                         |                            |
| Лист № ____ Раздела <b>1</b>          | Всего листов раздела <b>1</b> : ____ | Всего разделов: ____    | Всего листов выписки: ____ |
| <b>25.03.2021 № 99/2021/383336853</b> |                                      |                         |                            |
| Кадастровый номер:                    |                                      | <b>21:23:310101:492</b> |                            |

|   |   |
|---|---|
| Категория земель:   | Земли промышленности, энергетики, транспорта, связи, радиовещания, телевидения, информатики, земли для обеспечения космической деятельности, земли обороны, безопасности и земли иного специального назначения |
| Виды разрешенного использования:   | 7.2 Автомобильный транспорт   |
| Сведения о кадастровом инженере:   | данные отсутствуют   |
| Сведения о лесах, водных объектах и об иных природных объектах, расположенных в пределах земельного участка:   | данные отсутствуют   |
| Сведения о том, что земельный участок полностью или частично расположен в границах зоны с особыми условиями использования территории или территории объекта культурного наследия                                       | данные отсутствуют   |
| Сведения о том, что земельный участок расположен в границах особой экономической зоны, территории опережающего социально-экономического развития, зоны территориального развития в Российской Федерации, игровой зоны: | данные отсутствуют   |
| Сведения о том, что земельный участок расположен в границах особо охраняемой природной территории, охотничьих угодий, лесничеств, лесопарков:                                                                          | данные отсутствуют   |
| Сведения о результатах проведения государственного земельного надзора:   | данные отсутствуют   |
| Сведения о расположении земельного участка в границах территории, в отношении которой утвержден проект межевания территории:                                                                                           | данные отсутствуют   |

|                               |         |                   |
|-------------------------------|---------|-------------------|
| Государственный регистратор   |         | ФГИС ЕГРН         |
| полное наименование должности | подпись | инициалы, фамилия |

М.П.

## Сведения о характеристиках объекта недвижимости

|   |                                      |   |                            |
|---|--------------------------------------|---|----------------------------|
| <b>Земельный участок</b>   |                                      |   |                            |
| (вид объекта недвижимости)   |                                      |   |                            |
| Лист № ____ Раздела <b>1</b>   | Всего листов раздела <b>1</b> : ____ | Всего разделов: ____   | Всего листов выписки: ____ |
| <b>25.03.2021 № 99/2021/383336853</b>   |                                      |   |                            |
| Кадастровый номер:   |                                      | <b>21:23:310101:492</b>                                                                                                 |                            |
| Условный номер земельного участка:   |                                      | данные отсутствуют   |                            |
| Сведения о принятии акта и (или) заключении договора, предусматривающих предоставление в соответствии с земельным законодательством исполнительным органом государственной власти или органом местного самоуправления находящегося в государственной или муниципальной собственности земельного участка для строительства наемного дома социального использования или наемного дома коммерческого использования: |                                      | данные отсутствуют   |                            |
| Сведения о том, что земельный участок или земельные участки образованы на основании решения об изъятии земельного участка и (или) расположенного на нем объекта недвижимости для государственных или муниципальных нужд:   |                                      | данные отсутствуют   |                            |
| Сведения о том, что земельный участок образован из земель или земельного участка, государственная собственность на которые не разграничена:   |                                      | данные отсутствуют   |                            |
| Сведения о наличии земельного спора о местоположении границ земельных участков:   |                                      | данные отсутствуют   |                            |
| Статус записи об объекте недвижимости:   |                                      | Сведения об объекте недвижимости имеют статус "актуальные"                                                              |                            |
| Особые отметки:   |                                      | Сведения необходимые для заполнения раздела 3.1 отсутствуют. Сведения необходимые для заполнения раздела 4 отсутствуют. |                            |
| Получатель выписки:   |                                      | Рачкова Елена Сергеевна                                                                                                 |                            |

|                               |         |                   |
|-------------------------------|---------|-------------------|
| Государственный регистратор   |         | ФГИС ЕГРН         |
| полное наименование должности | подпись | инициалы, фамилия |

М.П.

## Сведения о зарегистрированных правах


|                                       |   |                                                                    |                            |
|---------------------------------------|---|--------------------------------------------------------------------|----------------------------|
| <b>Земельный участок</b>              |   |                                                                    |                            |
| (вид объекта недвижимости)            |   |                                                                    |                            |
| Лист № ____ Раздела <b>2</b>          | Всего листов раздела <b>2</b> : ____   | Всего разделов: ____                                               | Всего листов выписки: ____ |
| <b>25.03.2021 № 99/2021/383336853</b> |   |                                                                    |                            |
| Кадастровый номер:                    |   | <b>21:23:310101:492</b>                                            |                            |
| 1.                                    | Правообладатель (правообладатели):   | 1.1. Российская Федерация                                          |                            |
| 2.                                    | Вид, номер и дата государственной регистрации права:   | 2.1. Собственность, № 21:23:310101:492-21/055/2021-1 от 02.02.2021 |                            |
| 3.                                    | Ограничение прав и обременение объекта недвижимости:   | не зарегистрировано                                                |                            |
| 4.                                    | Договоры участия в долевом строительстве:   | данные отсутствуют                                                 |                            |
| 5.                                    | Заявленные в судебном порядке права требования:   | данные отсутствуют                                                 |                            |
| 6.                                    | Сведения о возражении в отношении зарегистрированного права:   | данные отсутствуют                                                 |                            |
| 7.                                    | Сведения о наличии решения об изъятии объекта недвижимости для государственных и муниципальных нужд:   | данные отсутствуют                                                 |                            |
| 8.                                    | Сведения о невозможности государственной регистрации без личного участия правообладателя или его законного представителя:   |                                                                    |                            |
| 9.                                    | Правопритязания и сведения о наличии поступивших, но не рассмотренных заявлений о проведении государственной регистрации права (перехода, прекращения права), ограничения права или обременения объекта недвижимости, сделки в отношении объекта недвижимости: | ---                                                                |                            |
| 10.                                   | Сведения об осуществлении государственной регистрации сделки, права, ограничения права без необходимого в силу закона согласия третьего лица, органа:   | данные отсутствуют                                                 |                            |
| 11.                                   | Сведения о невозможности государственной регистрации перехода, прекращения, ограничения права на земельный участок из земель сельскохозяйственного назначения:                                                                                                 |                                                                    |                            |

|                               |         |                   |
|-------------------------------|---------|-------------------|
| Государственный регистратор   |         | ФГИС ЕГРН         |
| полное наименование должности | подпись | инициалы, фамилия |

М.П.



|                                       |                  |                                       |                       |
|---------------------------------------|------------------|---------------------------------------|-----------------------|
| <b>Земельный участок</b>              |                  |                                       |                       |
| (вид объекта недвижимости)            |                  |                                       |                       |
| Лист № _____                          | Раздела <b>3</b> | Всего листов раздела <b>3</b> : _____ | Всего разделов: _____ |
| <b>25.03.2021 № 99/2021/383336853</b> |                  |                                       |                       |
| Кадастровый номер:                    |                  | <b>21:23:310101:492</b>               |                       |
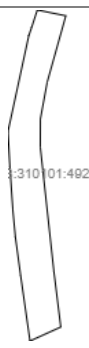
|                                                                                   |  |                       |  |
|-----------------------------------------------------------------------------------|--|-----------------------|--|
| План (чертеж, схема) земельного участка                                           |  |                       |  |
|  |  |                       |  |
| Масштаб 1: данные отсутствуют                                                     |  | Условные обозначения: |  |

|                               |         |                   |
|-------------------------------|---------|-------------------|
| Государственный регистратор   |         | ФГИС ЕГРН         |
| полное наименование должности | подпись | инициалы, фамилия |

М.П.

|                                       |                    |                                         |                       |
|---------------------------------------|--------------------|-----------------------------------------|-----------------------|
| <b>Земельный участок</b>              |                    |                                         |                       |
| (вид объекта недвижимости)            |                    |                                         |                       |
| Лист № _____                          | Раздела <b>3.2</b> | Всего листов раздела <b>3.2</b> : _____ | Всего разделов: _____ |
| <b>25.03.2021 № 99/2021/383336853</b> |                    |                                         |                       |
| Кадастровый номер:                    |                    | <b>21:23:310101:492</b>                 |                       |

| Сведения о характерных точках границы земельного участка |            |            |                                   |   |
|----------------------------------------------------------|------------|------------|-----------------------------------|---|
| Система координат                                        |            |            |                                   |   |
| Зона № _____                                             |            |            |                                   |   |
| Номер точки                                              | Координаты |            | Описание закрепления на местности | Средняя квадратическая погрешность определения координат характерных точек границ земельного участка, м |
|                                                          | X          | Y          |                                   |   |
| 1                                                        | 2          | 3          | 4                                 | 5   |
| 1                                                        | 328746.43  | 1182066.79 | данные отсутствуют                | данные отсутствуют                                                                                      |
| 2                                                        | 328733.83  | 1182128.89 | данные отсутствуют                | данные отсутствуют                                                                                      |
| 3                                                        | 328589.38  | 1182088.25 | данные отсутствуют                | данные отсутствуют                                                                                      |
| 4                                                        | 328509.57  | 1182073.46 | данные отсутствуют                | данные отсутствуют                                                                                      |
| 5                                                        | 328449.3   | 1182073.22 | данные отсутствуют                | данные отсутствуют                                                                                      |
| 6                                                        | 328178.04  | 1182102.97 | данные отсутствуют                | данные отсутствуют                                                                                      |
| 7                                                        | 328058.17  | 1182117.89 | данные отсутствуют                | данные отсутствуют                                                                                      |
| 8                                                        | 328058.12  | 1182117.89 | данные отсутствуют                | данные отсутствуют                                                                                      |
| 9                                                        | 328027.78  | 1182050.91 | данные отсутствуют                | данные отсутствуют                                                                                      |
| 10                                                       | 328027.77  | 1182050.88 | данные отсутствуют                | данные отсутствуют                                                                                      |
| 11                                                       | 328027.77  | 1182050.86 | данные отсутствуют                | данные отсутствуют                                                                                      |
| 12                                                       | 328171.25  | 1182030.26 | данные отсутствуют                | данные отсутствуют                                                                                      |
| 13                                                       | 328254.79  | 1182018.86 | данные отсутствуют                | данные отсутствуют                                                                                      |
| 14                                                       | 328312.52  | 1182013.46 | данные отсутствуют                | данные отсутствуют                                                                                      |
| 15                                                       | 328405.52  | 1182007.07 | данные отсутствуют                | данные отсутствуют                                                                                      |

|                               |         |                   |
|-------------------------------|---------|-------------------|
| Государственный регистратор   |         | ФГИС ЕГРН         |
| полное наименование должности | подпись | инициалы, фамилия |

М.П.

|                                       |                    |                                         |                       |
|---------------------------------------|--------------------|-----------------------------------------|-----------------------|
| <b>Земельный участок</b>              |                    |                                         |                       |
| (вид объекта недвижимости)            |                    |                                         |                       |
| Лист № _____                          | Раздела <b>3.2</b> | Всего листов раздела <b>3.2</b> : _____ | Всего разделов: _____ |
| <b>25.03.2021 № 99/2021/383336853</b> |                    |                                         |                       |
| Кадастровый номер:                    |                    | <b>21:23:310101:492</b>                 |                       |

| Сведения о характерных точках границы земельного участка |            |            |                                   |   |
|----------------------------------------------------------|------------|------------|-----------------------------------|---|
| Система координат                                        |            |            |                                   |   |
| Зона № _____                                             |            |            |                                   |   |
| Номер точки                                              | Координаты |            | Описание закрепления на местности | Средняя квадратическая погрешность определения координат характерных точек границ земельного участка, м |
|                                                          | X          | Y          |                                   |   |
| 1                                                        | 2          | 3          | 4                                 | 5   |
| 16                                                       | 328482.64  | 1182002.93 | данные отсутствуют                | данные отсутствуют                                                                                      |
| 17                                                       | 328690.8   | 1182048.23 | данные отсутствуют                | данные отсутствуют                                                                                      |
| 18                                                       | 328708.4   | 1182054.34 | данные отсутствуют                | данные отсутствуют                                                                                      |

|                               |         |                   |
|-------------------------------|---------|-------------------|
| Государственный регистратор   |         | ФГИС ЕГРН         |
| полное наименование должности | подпись | инициалы, фамилия |

М.П.



Выписка из Единого государственного реестра недвижимости об объекте недвижимости

**Сведения о характеристиках объекта недвижимости**

На основании запроса от 24.03.2021 г., поступившего на рассмотрение 24.03.2021 г., сообщаем, что согласно записям Единого государственного реестра недвижимости:

|                                       |                                      |                         |                            |
|---------------------------------------|--------------------------------------|-------------------------|----------------------------|
| <b>Земельный участок</b>              |                                      |                         |                            |
| (вид объекта недвижимости)            |                                      |                         |                            |
| Лист № ____ Раздела <b>1</b>          | Всего листов раздела <b>1</b> : ____ | Всего разделов: ____    | Всего листов выписки: ____ |
| <b>24.03.2021 № 99/2021/383324766</b> |                                      |                         |                            |
| Кадастровый номер:                    |                                      | <b>21:23:310101:493</b> |                            |

|                                                                                              |   |
|----------------------------------------------------------------------------------------------|---|
| Номер кадастрового квартала:                                                                 | 21:23:310101   |
| Дата присвоения кадастрового номера:                                                         | 08.12.2020   |
| Ранее присвоенный государственный учетный номер:                                             | данные отсутствуют   |
| Адрес:                                                                                       | Чувашская Республика-Чувашия, р-н Шумерлинский, Шумерлинское лесничество, Дубовское участковое лесничество, квартал 53 |
| Площадь:                                                                                     | 1279 +/- 63 кв. м   |
| Кадастровая стоимость, руб.:                                                                 | 25937.5   |
| Кадастровые номера расположенных в пределах земельного участка объектов недвижимости:        | данные отсутствуют   |
| Кадастровые номера объектов недвижимости, из которых образован объект недвижимости:          | 21:23:000000:77   |
| Кадастровые номера образованных объектов недвижимости:                                       | данные отсутствуют   |
| Сведения о включении объекта недвижимости в состав предприятия как имущественного комплекса: |   |

|                               |         |                   |
|-------------------------------|---------|-------------------|
| Государственный регистратор   |         | ФГИС ЕГРН         |
| полное наименование должности | подпись | инициалы, фамилия |

М.П.

Выписка из Единого государственного реестра недвижимости об объекте недвижимости

**Сведения о характеристиках объекта недвижимости**

|                                       |                                      |                         |                            |
|---------------------------------------|--------------------------------------|-------------------------|----------------------------|
| <b>Земельный участок</b>              |                                      |                         |                            |
| (вид объекта недвижимости)            |                                      |                         |                            |
| Лист № ____ Раздела <b>1</b>          | Всего листов раздела <b>1</b> : ____ | Всего разделов: ____    | Всего листов выписки: ____ |
| <b>24.03.2021 № 99/2021/383324766</b> |                                      |                         |                            |
| Кадастровый номер:                    |                                      | <b>21:23:310101:493</b> |                            |

|   |   |
|---|---|
| Категория земель:   | Земли промышленности, энергетики, транспорта, связи, радиовещания, телевидения, информатики, земли для обеспечения космической деятельности, земли обороны, безопасности и земли иного специального назначения |
| Виды разрешенного использования:   | 7.2 Автомобильный транспорт   |
| Сведения о кадастровом инженере:   | данные отсутствуют   |
| Сведения о лесах, водных объектах и об иных природных объектах, расположенных в пределах земельного участка:   | данные отсутствуют   |
| Сведения о том, что земельный участок полностью или частично расположен в границах зоны с особыми условиями использования территории или территории объекта культурного наследия                                       | данные отсутствуют   |
| Сведения о том, что земельный участок расположен в границах особой экономической зоны, территории опережающего социально-экономического развития, зоны территориального развития в Российской Федерации, игровой зоны: | данные отсутствуют   |
| Сведения о том, что земельный участок расположен в границах особо охраняемой природной территории, охотничьих угодий, лесничеств, лесопарков:                                                                          | данные отсутствуют   |
| Сведения о результатах проведения государственного земельного надзора:   | данные отсутствуют   |
| Сведения о расположении земельного участка в границах территории, в отношении которой утвержден проект межевания территории:                                                                                           | данные отсутствуют   |

|                               |         |                   |
|-------------------------------|---------|-------------------|
| Государственный регистратор   |         | ФГИС ЕГРН         |
| полное наименование должности | подпись | инициалы, фамилия |

М.П.

## Сведения о характеристиках объекта недвижимости

|   |                                      |   |                            |
|---|--------------------------------------|---|----------------------------|
| <b>Земельный участок</b>   |                                      |   |                            |
| (вид объекта недвижимости)   |                                      |   |                            |
| Лист № ____ Раздела <b>1</b>   | Всего листов раздела <b>1</b> : ____ | Всего разделов: ____   | Всего листов выписки: ____ |
| <b>24.03.2021 № 99/2021/383324766</b>   |                                      |   |                            |
| Кадастровый номер:   |                                      | <b>21:23:310101:493</b>                                                                                                 |                            |
| Условный номер земельного участка:   |                                      | данные отсутствуют   |                            |
| Сведения о принятии акта и (или) заключении договора, предусматривающих предоставление в соответствии с земельным законодательством исполнительным органом государственной власти или органом местного самоуправления находящегося в государственной или муниципальной собственности земельного участка для строительства наемного дома социального использования или наемного дома коммерческого использования: |                                      | данные отсутствуют   |                            |
| Сведения о том, что земельный участок или земельные участки образованы на основании решения об изъятии земельного участка и (или) расположенного на нем объекта недвижимости для государственных или муниципальных нужд:   |                                      | данные отсутствуют   |                            |
| Сведения о том, что земельный участок образован из земель или земельного участка, государственная собственность на которые не разграничена:   |                                      | данные отсутствуют   |                            |
| Сведения о наличии земельного спора о местоположении границ земельных участков:   |                                      | данные отсутствуют   |                            |
| Статус записи об объекте недвижимости:   |                                      | Сведения об объекте недвижимости имеют статус "актуальные"                                                              |                            |
| Особые отметки:   |                                      | Сведения необходимые для заполнения раздела 3.1 отсутствуют. Сведения необходимые для заполнения раздела 4 отсутствуют. |                            |
| Получатель выписки:   |                                      | Рачкова Елена Сергеевна                                                                                                 |                            |

|                               |         |                   |
|-------------------------------|---------|-------------------|
| Государственный регистратор   |         | ФГИС ЕГРН         |
| полное наименование должности | подпись | инициалы, фамилия |

М.П.

## Сведения о зарегистрированных правах


|                                       |   |                                                                    |                            |
|---------------------------------------|---|--------------------------------------------------------------------|----------------------------|
| <b>Земельный участок</b>              |   |                                                                    |                            |
| (вид объекта недвижимости)            |   |                                                                    |                            |
| Лист № ____ Раздела <b>2</b>          | Всего листов раздела <b>2</b> : ____   | Всего разделов: ____                                               | Всего листов выписки: ____ |
| <b>24.03.2021 № 99/2021/383324766</b> |   |                                                                    |                            |
| Кадастровый номер:                    |   | <b>21:23:310101:493</b>                                            |                            |
| 1.                                    | Правообладатель (правообладатели):   | 1.1. Российская Федерация                                          |                            |
| 2.                                    | Вид, номер и дата государственной регистрации права:   | 2.1. Собственность, № 21:23:310101:493-21/055/2021-1 от 02.02.2021 |                            |
| 3.                                    | Ограничение прав и обременение объекта недвижимости:   | не зарегистрировано                                                |                            |
| 4.                                    | Договоры участия в долевом строительстве:   | данные отсутствуют                                                 |                            |
| 5.                                    | Заявленные в судебном порядке права требования:   | данные отсутствуют                                                 |                            |
| 6.                                    | Сведения о возражении в отношении зарегистрированного права:   | данные отсутствуют                                                 |                            |
| 7.                                    | Сведения о наличии решения об изъятии объекта недвижимости для государственных и муниципальных нужд:   | данные отсутствуют                                                 |                            |
| 8.                                    | Сведения о невозможности государственной регистрации без личного участия правообладателя или его законного представителя:   |                                                                    |                            |
| 9.                                    | Правопритязания и сведения о наличии поступивших, но не рассмотренных заявлений о проведении государственной регистрации права (перехода, прекращения права), ограничения права или обременения объекта недвижимости, сделки в отношении объекта недвижимости: | ---                                                                |                            |
| 10.                                   | Сведения об осуществлении государственной регистрации сделки, права, ограничения права без необходимого в силу закона согласия третьего лица, органа:   | данные отсутствуют                                                 |                            |
| 11.                                   | Сведения о невозможности государственной регистрации перехода, прекращения, ограничения права на земельный участок из земель сельскохозяйственного назначения:                                                                                                 |                                                                    |                            |

|                               |         |                   |
|-------------------------------|---------|-------------------|
| Государственный регистратор   |         | ФГИС ЕГРН         |
| полное наименование должности | подпись | инициалы, фамилия |

М.П.



|                                       |                  |                                       |                       |
|---------------------------------------|------------------|---------------------------------------|-----------------------|
| <b>Земельный участок</b>              |                  |                                       |                       |
| (вид объекта недвижимости)            |                  |                                       |                       |
| Лист № _____                          | Раздела <b>3</b> | Всего листов раздела <b>3</b> : _____ | Всего разделов: _____ |
| <b>24.03.2021 № 99/2021/383324766</b> |                  |                                       |                       |
| Кадастровый номер:                    |                  | <b>21:23:310101:493</b>               |                       |
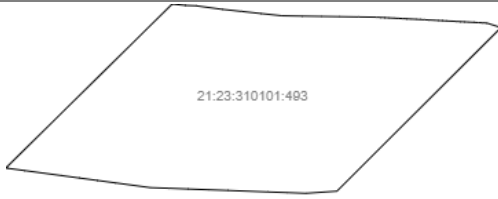
|                                                                                    |  |  |  |
|------------------------------------------------------------------------------------|--|--|--|
| План (чертеж, схема) земельного участка                                            |  |  |  |
|  |  |  |  |
| Масштаб 1: данные отсутствуют                                                      |  |  |  |
| Условные обозначения:                                                              |  |  |  |

|                               |         |                   |
|-------------------------------|---------|-------------------|
| Государственный регистратор   |         | ФГИС ЕГРН         |
| полное наименование должности | подпись | инициалы, фамилия |

М.П.

|                                       |                    |                                         |                       |
|---------------------------------------|--------------------|-----------------------------------------|-----------------------|
| <b>Земельный участок</b>              |                    |                                         |                       |
| (вид объекта недвижимости)            |                    |                                         |                       |
| Лист № _____                          | Раздела <b>3.2</b> | Всего листов раздела <b>3.2</b> : _____ | Всего разделов: _____ |
| <b>24.03.2021 № 99/2021/383324766</b> |                    |                                         |                       |
| Кадастровый номер:                    |                    | <b>21:23:310101:493</b>                 |                       |

| Сведения о характерных точках границы земельного участка |            |            |                                   |   |
|----------------------------------------------------------|------------|------------|-----------------------------------|---|
| Система координат                                        |            |            |                                   |   |
| Зона № _____                                             |            |            |                                   |   |
| Номер точки                                              | Координаты |            | Описание закрепления на местности | Средняя квадратическая погрешность определения координат характерных точек границ земельного участка, м |
|                                                          | X          | Y          |                                   |   |
| 1                                                        | 2          | 3          | 4                                 | 5   |
| 1                                                        | 327083.23  | 1177488.31 | данные отсутствуют                | данные отсутствуют                                                                                      |
| 2                                                        | 327083.1   | 1177486.38 | данные отсутствуют                | данные отсутствуют                                                                                      |
| 3                                                        | 327082.92  | 1177483.76 | данные отсутствуют                | данные отсутствуют                                                                                      |
| 4                                                        | 327083.02  | 1177481.11 | данные отсутствуют                | данные отсутствуют                                                                                      |
| 5                                                        | 327083.12  | 1177478.2  | данные отсутствуют                | данные отсутствуют                                                                                      |
| 6                                                        | 327083.23  | 1177475.29 | данные отсутствуют                | данные отсутствуют                                                                                      |
| 7                                                        | 327083.34  | 1177472.38 | данные отсутствуют                | данные отсутствуют                                                                                      |
| 8                                                        | 327083.44  | 1177469.46 | данные отсутствуют                | данные отсутствуют                                                                                      |
| 9                                                        | 327083.55  | 1177466.55 | данные отсутствуют                | данные отсутствуют                                                                                      |
| 10                                                       | 327083.66  | 1177463.64 | данные отсутствуют                | данные отсутствуют                                                                                      |
| 11                                                       | 327083.75  | 1177460.97 | данные отсутствуют                | данные отсутствуют                                                                                      |
| 12                                                       | 327084.08  | 1177458.55 | данные отсутствуют                | данные отсутствуют                                                                                      |
| 13                                                       | 327084.44  | 1177455.89 | данные отсутствуют                | данные отсутствуют                                                                                      |
| 14                                                       | 327084.8   | 1177453.23 | данные отсутствуют                | данные отсутствуют                                                                                      |
| 15                                                       | 327085.16  | 1177450.56 | данные отсутствуют                | данные отсутствуют                                                                                      |

|                               |         |                   |
|-------------------------------|---------|-------------------|
| Государственный регистратор   |         | ФГИС ЕГРН         |
| полное наименование должности | подпись | инициалы, фамилия |

М.П.

Выписка из Единого государственного реестра недвижимости об объекте недвижимости  
Описание местоположения земельного участка

|                                       |                    |                                        |                         |                            |
|---------------------------------------|--------------------|----------------------------------------|-------------------------|----------------------------|
| <b>Земельный участок</b>              |                    |                                        |                         |                            |
| (вид объекта недвижимости)            |                    |                                        |                         |                            |
| Лист №                                | Раздела <b>3.2</b> | Всего листов раздела <b>3.2</b> : ____ | Всего разделов: ____    | Всего листов выписки: ____ |
| <b>24.03.2021 № 99/2021/383324766</b> |                    |                                        |                         |                            |
| Кадастровый номер:                    |                    |                                        | <b>21:23:310101:493</b> |                            |

| Сведения о характерных точках границы земельного участка |            |            |                                   |   |
|----------------------------------------------------------|------------|------------|-----------------------------------|---|
| Система координат<br>Зона №                              |            |            |                                   |   |
| Номер точки                                              | Координаты |            | Описание закрепления на местности | Средняя квадратическая погрешность определения координат характерных точек границ земельного участка, м |
|                                                          | X          | Y          |                                   |   |
| 1                                                        | 2          | 3          | 4                                 | 5   |
| 16                                                       | 327085.52  | 1177447.9  | данные отсутствуют                | данные отсутствуют                                                                                      |
| 17                                                       | 327085.88  | 1177445.24 | данные отсутствуют                | данные отсутствуют                                                                                      |
| 18                                                       | 327086.24  | 1177442.57 | данные отсутствуют                | данные отсутствуют                                                                                      |
| 19                                                       | 327086.57  | 1177440.13 | данные отсутствуют                | данные отсутствуют                                                                                      |
| 20                                                       | 327086.64  | 1177439.82 | данные отсутствуют                | данные отсутствуют                                                                                      |
| 21                                                       | 327110.58  | 1177464.18 | данные отсутствуют                | данные отсутствуют                                                                                      |
| 22                                                       | 327110.37  | 1177466.13 | данные отсутствуют                | данные отсутствуют                                                                                      |
| 23                                                       | 327110.32  | 1177467.65 | данные отсутствуют                | данные отсутствуют                                                                                      |
| 24                                                       | 327109.8   | 1177471.52 | данные отсутствуют                | данные отсутствуют                                                                                      |
| 25                                                       | 327109.49  | 1177474.41 | данные отсутствуют                | данные отсутствуют                                                                                      |
| 26                                                       | 327109.18  | 1177477.24 | данные отсутствуют                | данные отсутствуют                                                                                      |
| 27                                                       | 327108.86  | 1177480.29 | данные отсутствуют                | данные отсутствуют                                                                                      |
| 28                                                       | 327108.81  | 1177483.26 | данные отсутствуют                | данные отсутствуют                                                                                      |
| 29                                                       | 327108.77  | 1177486.01 | данные отсутствуют                | данные отсутствуют                                                                                      |
| 30                                                       | 327108.73  | 1177488.75 | данные отсутствуют                | данные отсутствуют                                                                                      |

|                               |         |                   |
|-------------------------------|---------|-------------------|
| Государственный регистратор   |         | ФГИС ЕГРН         |
| полное наименование должности | подпись | инициалы, фамилия |

М.П.

Выписка из Единого государственного реестра недвижимости об объекте недвижимости  
Описание местоположения земельного участка

|                                       |                    |                                        |                         |                            |
|---------------------------------------|--------------------|----------------------------------------|-------------------------|----------------------------|
| <b>Земельный участок</b>              |                    |                                        |                         |                            |
| (вид объекта недвижимости)            |                    |                                        |                         |                            |
| Лист №                                | Раздела <b>3.2</b> | Всего листов раздела <b>3.2</b> : ____ | Всего разделов: ____    | Всего листов выписки: ____ |
| <b>24.03.2021 № 99/2021/383324766</b> |                    |                                        |                         |                            |
| Кадастровый номер:                    |                    |                                        | <b>21:23:310101:493</b> |                            |

| Сведения о характерных точках границы земельного участка |            |            |                                   |   |
|----------------------------------------------------------|------------|------------|-----------------------------------|---|
| Система координат<br>Зона №                              |            |            |                                   |   |
| Номер точки                                              | Координаты |            | Описание закрепления на местности | Средняя квадратическая погрешность определения координат характерных точек границ земельного участка, м |
|                                                          | X          | Y          |                                   |   |
| 1                                                        | 2          | 3          | 4                                 | 5   |
| 31                                                       | 327108.69  | 1177491.49 | данные отсутствуют                | данные отсутствуют                                                                                      |
| 32                                                       | 327108.65  | 1177494.14 | данные отсутствуют                | данные отсутствуют                                                                                      |
| 33                                                       | 327108.62  | 1177494.7  | данные отсутствуют                | данные отсутствуют                                                                                      |
| 34                                                       | 327108.59  | 1177495.35 | данные отсутствуют                | данные отсутствуют                                                                                      |
| 35                                                       | 327108.55  | 1177496    | данные отсутствуют                | данные отсутствуют                                                                                      |
| 36                                                       | 327108.52  | 1177496.65 | данные отсутствуют                | данные отсутствуют                                                                                      |
| 37                                                       | 327108.48  | 1177497.3  | данные отсутствуют                | данные отсутствуют                                                                                      |
| 38                                                       | 327108.45  | 1177497.95 | данные отсутствуют                | данные отсутствуют                                                                                      |
| 39                                                       | 327108.41  | 1177498.6  | данные отсутствуют                | данные отсутствуют                                                                                      |
| 40                                                       | 327108.38  | 1177499.25 | данные отсутствуют                | данные отсутствуют                                                                                      |
| 41                                                       | 327108.35  | 1177499.9  | данные отсутствуют                | данные отсутствуют                                                                                      |
| 42                                                       | 327108.31  | 1177500.55 | данные отсутствуют                | данные отсутствуют                                                                                      |
| 43                                                       | 327108.28  | 1177501.2  | данные отсутствуют                | данные отсутствуют                                                                                      |
| 44                                                       | 327108.24  | 1177501.85 | данные отсутствуют                | данные отсутствуют                                                                                      |
| 45                                                       | 327108.21  | 1177502.5  | данные отсутствуют                | данные отсутствуют                                                                                      |

|                               |         |                   |
|-------------------------------|---------|-------------------|
| Государственный регистратор   |         | ФГИС ЕГРН         |
| полное наименование должности | подпись | инициалы, фамилия |

М.П.



## Описание местоположения земельного участка

|                                       |                    |                                         |                       |
|---------------------------------------|--------------------|-----------------------------------------|-----------------------|
| <b>Земельный участок</b>              |                    |                                         |                       |
| (вид объекта недвижимости)            |                    |                                         |                       |
| Лист № _____                          | Раздела <b>3.2</b> | Всего листов раздела <b>3.2</b> : _____ | Всего разделов: _____ |
| <b>24.03.2021 № 99/2021/383324766</b> |                    |                                         |                       |
| Кадастровый номер:                    |                    | <b>21:23:310101:493</b>                 |                       |

| Сведения о характерных точках границы земельного участка |            |            |                                   |   |
|----------------------------------------------------------|------------|------------|-----------------------------------|---|
| Система координат                                        |            |            |                                   |   |
| Зона № _____                                             |            |            |                                   |   |
| Номер точки                                              | Координаты |            | Описание закрепления на местности | Средняя квадратическая погрешность определения координат характерных точек границ земельного участка, м |
|                                                          | X          | Y          |                                   |   |
| 1                                                        | 2          | 3          | 4                                 | 5   |
| 46                                                       | 327108.17  | 1177503.15 | данные отсутствуют                | данные отсутствуют                                                                                      |
| 47                                                       | 327108.14  | 1177503.8  | данные отсутствуют                | данные отсутствуют                                                                                      |
| 48                                                       | 327108.1   | 1177504.46 | данные отсутствуют                | данные отсутствуют                                                                                      |
| 49                                                       | 327108.07  | 1177505.11 | данные отсутствуют                | данные отсутствуют                                                                                      |
| 50                                                       | 327108.04  | 1177505.76 | данные отсутствуют                | данные отсутствуют                                                                                      |
| 51                                                       | 327108     | 1177506.41 | данные отсутствуют                | данные отсутствуют                                                                                      |
| 52                                                       | 327107.97  | 1177507.06 | данные отсутствуют                | данные отсутствуют                                                                                      |
| 53                                                       | 327107.93  | 1177507.71 | данные отсутствуют                | данные отсутствуют                                                                                      |
| 54                                                       | 327107.9   | 1177508.36 | данные отсутствуют                | данные отсутствуют                                                                                      |
| 55                                                       | 327107.86  | 1177509.01 | данные отсутствуют                | данные отсутствуют                                                                                      |
| 56                                                       | 327107.83  | 1177509.66 | данные отсутствуют                | данные отсутствуют                                                                                      |
| 57                                                       | 327107.79  | 1177510.31 | данные отсутствуют                | данные отсутствуют                                                                                      |
| 58                                                       | 327107.14  | 1177512.34 | данные отсутствуют                | данные отсутствуют                                                                                      |
| 59                                                       | 327107.13  | 1177512.36 | данные отсутствуют                | данные отсутствуют                                                                                      |

|                               |         |                   |
|-------------------------------|---------|-------------------|
| Государственный регистратор   |         | ФГИС ЕГРН         |
| полное наименование должности | подпись | инициалы, фамилия |

М.П.

Выписка из Единого государственного реестра недвижимости об объекте недвижимости

**Сведения о характеристиках объекта недвижимости**

На основании запроса от 24.03.2021 г., поступившего на рассмотрение 25.03.2021 г., сообщаем, что согласно записям Единого государственного реестра недвижимости:

|                                       |                                      |                         |                            |
|---------------------------------------|--------------------------------------|-------------------------|----------------------------|
| <b>Земельный участок</b>              |                                      |                         |                            |
| (вид объекта недвижимости)            |                                      |                         |                            |
| Лист № ____ Раздела <b>1</b>          | Всего листов раздела <b>1</b> : ____ | Всего разделов: ____    | Всего листов выписки: ____ |
| <b>25.03.2021 № 99/2021/383341142</b> |                                      |                         |                            |
| Кадастровый номер:                    |                                      | <b>21:23:310101:494</b> |                            |

|                                                                                              |   |
|----------------------------------------------------------------------------------------------|---|
| Номер кадастрового квартала:                                                                 | 21:23:310101   |
| Дата присвоения кадастрового номера:                                                         | 08.12.2020   |
| Ранее присвоенный государственный учетный номер:                                             | данные отсутствуют   |
| Адрес:                                                                                       | Чувашская Республика - Чувашия, р-н Шумерлинский, с/пос Большеалгашиинское, Шумерлинское лесничество, Дубовское участковое лесничество, квартал 29 |
| Площадь:                                                                                     | 14799 +/- 213 кв. м   |
| Кадастровая стоимость, руб.:                                                                 | 57187.5   |
| Кадастровые номера расположенных в пределах земельного участка объектов недвижимости:        | данные отсутствуют   |
| Кадастровые номера объектов недвижимости, из которых образован объект недвижимости:          | 21:23:000000:77   |
| Кадастровые номера образованных объектов недвижимости:                                       | данные отсутствуют   |
| Сведения о включении объекта недвижимости в состав предприятия как имущественного комплекса: |   |

|                               |         |                   |
|-------------------------------|---------|-------------------|
| Государственный регистратор   |         | ФГИС ЕГРН         |
| полное наименование должности | подпись | инициалы, фамилия |

М.П.

Выписка из Единого государственного реестра недвижимости об объекте недвижимости

**Сведения о характеристиках объекта недвижимости**

|                                       |                                      |                         |                            |
|---------------------------------------|--------------------------------------|-------------------------|----------------------------|
| <b>Земельный участок</b>              |                                      |                         |                            |
| (вид объекта недвижимости)            |                                      |                         |                            |
| Лист № ____ Раздела <b>1</b>          | Всего листов раздела <b>1</b> : ____ | Всего разделов: ____    | Всего листов выписки: ____ |
| <b>25.03.2021 № 99/2021/383341142</b> |                                      |                         |                            |
| Кадастровый номер:                    |                                      | <b>21:23:310101:494</b> |                            |

|   |   |
|---|---|
| Категория земель:   | Земли промышленности, энергетики, транспорта, связи, радиовещания, телевидения, информатики, земли для обеспечения космической деятельности, земли обороны, безопасности и земли иного специального назначения |
| Виды разрешенного использования:   | Автомобильный транспорт   |
| Сведения о кадастровом инженеру:   | данные отсутствуют   |
| Сведения о лесах, водных объектах и об иных природных объектах, расположенных в пределах земельного участка:   | данные отсутствуют   |
| Сведения о том, что земельный участок полностью или частично расположен в границах зоны с особыми условиями использования территории или территории объекта культурного наследия                                       | данные отсутствуют   |
| Сведения о том, что земельный участок расположен в границах особой экономической зоны, территории опережающего социально-экономического развития, зоны территориального развития в Российской Федерации, игровой зоны: | данные отсутствуют   |
| Сведения о том, что земельный участок расположен в границах особо охраняемой природной территории, охотничьих угодий, лесничеств, лесопарков:                                                                          | данные отсутствуют   |
| Сведения о результатах проведения государственного земельного надзора:   | данные отсутствуют   |
| Сведения о расположении земельного участка в границах территории, в отношении которой утвержден проект межевания территории:                                                                                           | данные отсутствуют   |

|                               |         |                   |
|-------------------------------|---------|-------------------|
| Государственный регистратор   |         | ФГИС ЕГРН         |
| полное наименование должности | подпись | инициалы, фамилия |

М.П.



## Сведения о характеристиках объекта недвижимости

|   |                                      |   |                            |
|---|--------------------------------------|---|----------------------------|
| <b>Земельный участок</b>   |                                      |   |                            |
| (вид объекта недвижимости)   |                                      |   |                            |
| Лист № ____ Раздела <b>1</b>   | Всего листов раздела <b>1</b> : ____ | Всего разделов: ____   | Всего листов выписки: ____ |
| <b>25.03.2021 № 99/2021/383341142</b>   |                                      |   |                            |
| Кадастровый номер:   |                                      | <b>21:23:310101:494</b>                                                                                                 |                            |
| Условный номер земельного участка:   |                                      | данные отсутствуют   |                            |
| Сведения о принятии акта и (или) заключении договора, предусматривающих предоставление в соответствии с земельным законодательством исполнительным органом государственной власти или органом местного самоуправления находящегося в государственной или муниципальной собственности земельного участка для строительства наемного дома социального использования или наемного дома коммерческого использования: |                                      | данные отсутствуют   |                            |
| Сведения о том, что земельный участок или земельные участки образованы на основании решения об изъятии земельного участка и (или) расположенного на нем объекта недвижимости для государственных или муниципальных нужд:   |                                      | данные отсутствуют   |                            |
| Сведения о том, что земельный участок образован из земель или земельного участка, государственная собственность на которые не разграничена:   |                                      | данные отсутствуют   |                            |
| Сведения о наличии земельного спора о местоположении границ земельных участков:   |                                      | данные отсутствуют   |                            |
| Статус записи об объекте недвижимости:   |                                      | Сведения об объекте недвижимости имеют статус "актуальные"                                                              |                            |
| Особые отметки:   |                                      | Сведения необходимые для заполнения раздела 3.1 отсутствуют. Сведения необходимые для заполнения раздела 4 отсутствуют. |                            |
| Получатель выписки:   |                                      | Рачкова Елена Сергеевна                                                                                                 |                            |

|                               |         |                   |
|-------------------------------|---------|-------------------|
| Государственный регистратор   |         | ФГИС ЕГРН         |
| полное наименование должности | подпись | инициалы, фамилия |

М.П.

## Сведения о зарегистрированных правах

|                                       |   |                                                                    |                            |
|---------------------------------------|---|--------------------------------------------------------------------|----------------------------|
| <b>Земельный участок</b>              |   |                                                                    |                            |
| (вид объекта недвижимости)            |   |                                                                    |                            |
| Лист № ____ Раздела <b>2</b>          | Всего листов раздела <b>2</b> : ____   | Всего разделов: ____                                               | Всего листов выписки: ____ |
| <b>25.03.2021 № 99/2021/383341142</b> |   |                                                                    |                            |
| Кадастровый номер:                    |   | <b>21:23:310101:494</b>                                            |                            |
| 1.                                    | Правообладатель (правообладатели):   | 1.1. Российская Федерация                                          |                            |
| 2.                                    | Вид, номер и дата государственной регистрации права:   | 2.1. Собственность, № 21:23:310101:494-21/055/2021-1 от 02.02.2021 |                            |
| 3.                                    | Ограничение прав и обременение объекта недвижимости:   | не зарегистрировано                                                |                            |
| 4.                                    | Договоры участия в долевом строительстве:   | данные отсутствуют                                                 |                            |
| 5.                                    | Заявленные в судебном порядке права требования:   | данные отсутствуют                                                 |                            |
| 6.                                    | Сведения о возращении в отношении зарегистрированного права:   | данные отсутствуют                                                 |                            |
| 7.                                    | Сведения о наличии решения об изъятии объекта недвижимости для государственных и муниципальных нужд:   | данные отсутствуют                                                 |                            |
| 8.                                    | Сведения о невозможности государственной регистрации без личного участия правообладателя или его законного представителя:   |                                                                    |                            |
| 9.                                    | Правопритязания и сведения о наличии поступивших, но не рассмотренных заявлений о проведении государственной регистрации права (перехода, прекращения права), ограничения права или обременения объекта недвижимости, сделки в отношении объекта недвижимости: | данные отсутствуют                                                 |                            |
| 10.                                   | Сведения об осуществлении государственной регистрации сделки, права, ограничения права без необходимого в силу закона согласия третьего лица, органа:   | данные отсутствуют                                                 |                            |
| 11.                                   | Сведения о невозможности государственной регистрации перехода, прекращения, ограничения права на земельный участок из земель сельскохозяйственного назначения:                                                                                                 |                                                                    |                            |

|                               |         |                   |
|-------------------------------|---------|-------------------|
| Государственный регистратор   |         | ФГИС ЕГРН         |
| полное наименование должности | подпись | инициалы, фамилия |

М.П.

|                                       |                  |                                       |                       |
|---------------------------------------|------------------|---------------------------------------|-----------------------|
| <b>Земельный участок</b>              |                  |                                       |                       |
| (вид объекта недвижимости)            |                  |                                       |                       |
| Лист № _____                          | Раздела <b>3</b> | Всего листов раздела <b>3</b> : _____ | Всего разделов: _____ |
| <b>25.03.2021 № 99/2021/383341142</b> |                  |                                       |                       |
| Кадастровый номер:                    |                  | <b>21:23:310101:494</b>               |                       |

|                                                                                   |  |                       |  |
|-----------------------------------------------------------------------------------|--|-----------------------|--|
| План (чертеж, схема) земельного участка                                           |  |                       |  |
|  |  |                       |  |
| Масштаб 1: данные отсутствуют                                                     |  | Условные обозначения: |  |

|                               |         |                   |
|-------------------------------|---------|-------------------|
| Государственный регистратор   |         | ФГИС ЕГРН         |
| полное наименование должности | подпись | инициалы, фамилия |

М.П.

|                                       |                    |                                         |                       |
|---------------------------------------|--------------------|-----------------------------------------|-----------------------|
| <b>Земельный участок</b>              |                    |                                         |                       |
| (вид объекта недвижимости)            |                    |                                         |                       |
| Лист № _____                          | Раздела <b>3.2</b> | Всего листов раздела <b>3.2</b> : _____ | Всего разделов: _____ |
| <b>25.03.2021 № 99/2021/383341142</b> |                    |                                         |                       |
| Кадастровый номер:                    |                    | <b>21:23:310101:494</b>                 |                       |

| Сведения о характерных точках границы земельного участка |            |            |                                   |   |
|----------------------------------------------------------|------------|------------|-----------------------------------|---|
| Система координат                                        |            |            |                                   |   |
| Зона № _____                                             |            |            |                                   |   |
| Номер точки                                              | Координаты |            | Описание закрепления на местности | Средняя квадратическая погрешность определения координат характерных точек границ земельного участка, м |
|                                                          | X          | Y          |                                   |   |
| 1                                                        | 2          | 3          | 4                                 | 5   |
| 1                                                        | 328746.43  | 1182066.79 | данные отсутствуют                | данные отсутствуют                                                                                      |
| 2                                                        | 328785.61  | 1182075.75 | данные отсутствуют                | данные отсутствуют                                                                                      |
| 3                                                        | 328821.91  | 1182093.41 | данные отсутствуют                | данные отсутствуют                                                                                      |
| 4                                                        | 328859.71  | 1182106.46 | данные отсутствуют                | данные отсутствуют                                                                                      |
| 5                                                        | 328897.22  | 1182118.89 | данные отсутствуют                | данные отсутствуют                                                                                      |
| 6                                                        | 328934.44  | 1182130.24 | данные отсутствуют                | данные отсутствуют                                                                                      |
| 7                                                        | 328971.82  | 1182138.7  | данные отсутствуют                | данные отсутствуют                                                                                      |
| 8                                                        | 329017.79  | 1182144.18 | данные отсутствуют                | данные отсутствуют                                                                                      |
| 9                                                        | 329086.68  | 1182146.43 | данные отсутствуют                | данные отсутствуют                                                                                      |
| 10                                                       | 329147.76  | 1182161.76 | данные отсутствуют                | данные отсутствуют                                                                                      |
| 11                                                       | 329147.79  | 1182161.77 | данные отсутствуют                | данные отсутствуют                                                                                      |
| 12                                                       | 329147.78  | 1182161.78 | данные отсутствуют                | данные отсутствуют                                                                                      |
| 13                                                       | 329142.93  | 1182164.44 | данные отсутствуют                | данные отсутствуют                                                                                      |
| 14                                                       | 329014.24  | 1182162.48 | данные отсутствуют                | данные отсутствуют                                                                                      |
| 15                                                       | 328858.84  | 1182159.12 | данные отсутствуют                | данные отсутствуют                                                                                      |

|                               |         |                   |
|-------------------------------|---------|-------------------|
| Государственный регистратор   |         | ФГИС ЕГРН         |
| полное наименование должности | подпись | инициалы, фамилия |

М.П.



|                                       |                    |                                         |                       |
|---------------------------------------|--------------------|-----------------------------------------|-----------------------|
| <b>Земельный участок</b>              |                    |                                         |                       |
| (вид объекта недвижимости)            |                    |                                         |                       |
| Лист № _____                          | Раздела <b>3.2</b> | Всего листов раздела <b>3.2</b> : _____ | Всего разделов: _____ |
| <b>25.03.2021 № 99/2021/383341142</b> |                    |                                         |                       |
| Кадастровый номер:                    |                    | <b>21:23:310101:494</b>                 |                       |

| Сведения о характерных точках границы земельного участка |            |            |                                   |   |
|----------------------------------------------------------|------------|------------|-----------------------------------|---|
| Система координат                                        |            |            |                                   |   |
| Зона №                                                   |            |            |                                   |   |
| Номер точки                                              | Координаты |            | Описание закрепления на местности | Средняя квадратическая погрешность определения координат характерных точек границ земельного участка, м |
|                                                          | X          | Y          |                                   |   |
| 1                                                        | 2          | 3          | 4                                 | 5   |
| 16                                                       | 328819.98  | 1182158.49 | данные отсутствуют                | данные отсутствуют                                                                                      |
| 17                                                       | 328819.93  | 1182158.48 | данные отсутствуют                | данные отсутствуют                                                                                      |
| 18                                                       | 328777.75  | 1182146.85 | данные отсутствуют                | данные отсутствуют                                                                                      |
| 19                                                       | 328733.83  | 1182128.89 | данные отсутствуют                | данные отсутствуют                                                                                      |

|                               |         |                   |
|-------------------------------|---------|-------------------|
| Государственный регистратор   |         | ФГИС ЕГРН         |
| полное наименование должности | подпись | инициалы, фамилия |

М.П.

Выписка из Единого государственного реестра недвижимости об объекте недвижимости

**Сведения о характеристиках объекта недвижимости**

На основании запроса от 24.03.2021 г., поступившего на рассмотрение 24.03.2021 г., сообщаем, что согласно записям Единого государственного реестра недвижимости:

|                                       |                                      |                         |                            |
|---------------------------------------|--------------------------------------|-------------------------|----------------------------|
| <b>Земельный участок</b>              |                                      |                         |                            |
| (вид объекта недвижимости)            |                                      |                         |                            |
| Лист № ____ Раздела <b>1</b>          | Всего листов раздела <b>1</b> : ____ | Всего разделов: ____    | Всего листов выписки: ____ |
| <b>24.03.2021 № 99/2021/383307133</b> |                                      |                         |                            |
| Кадастровый номер:                    |                                      | <b>21:23:310101:496</b> |                            |

|                                                                                              |   |
|----------------------------------------------------------------------------------------------|---|
| Номер кадастрового квартала:                                                                 | 21:23:310101   |
| Дата присвоения кадастрового номера:                                                         | 09.12.2020   |
| Ранее присвоенный государственный учетный номер:                                             | данные отсутствуют   |
| Адрес:                                                                                       | Чувашская Республика - Чувашия, р-н Шумерлинский, Шумерлинское лесничество, Дубовское участковое лесничество, квартал 53. |
| Площадь:                                                                                     | 781 +/- 49 кв. м   |
| Кадастровая стоимость, руб.:                                                                 | 25937.5   |
| Кадастровые номера расположенных в пределах земельного участка объектов недвижимости:        | данные отсутствуют   |
| Кадастровые номера объектов недвижимости, из которых образован объект недвижимости:          | 21:23:000000:77   |
| Кадастровые номера образованных объектов недвижимости:                                       | данные отсутствуют   |
| Сведения о включении объекта недвижимости в состав предприятия как имущественного комплекса: |   |

|                               |         |                   |
|-------------------------------|---------|-------------------|
| Государственный регистратор   |         | ФГИС ЕГРН         |
| полное наименование должности | подпись | инициалы, фамилия |

М.П.

Выписка из Единого государственного реестра недвижимости об объекте недвижимости

**Сведения о характеристиках объекта недвижимости**

|                                       |                                      |                         |                            |
|---------------------------------------|--------------------------------------|-------------------------|----------------------------|
| <b>Земельный участок</b>              |                                      |                         |                            |
| (вид объекта недвижимости)            |                                      |                         |                            |
| Лист № ____ Раздела <b>1</b>          | Всего листов раздела <b>1</b> : ____ | Всего разделов: ____    | Всего листов выписки: ____ |
| <b>24.03.2021 № 99/2021/383307133</b> |                                      |                         |                            |
| Кадастровый номер:                    |                                      | <b>21:23:310101:496</b> |                            |

|   |   |
|---|---|
| Категория земель:   | Земли промышленности, энергетики, транспорта, связи, радиовещания, телевидения, информатики, земли для обеспечения космической деятельности, земли обороны, безопасности и земли иного специального назначения |
| Виды разрешенного использования:   | Автомобильный транспорт   |
| Сведения о кадастровом инженере:   | данные отсутствуют   |
| Сведения о лесах, водных объектах и об иных природных объектах, расположенных в пределах земельного участка:   | данные отсутствуют   |
| Сведения о том, что земельный участок полностью или частично расположен в границах зоны с особыми условиями использования территории или территории объекта культурного наследия                                       | данные отсутствуют   |
| Сведения о том, что земельный участок расположен в границах особой экономической зоны, территории опережающего социально-экономического развития, зоны территориального развития в Российской Федерации, игровой зоны: | данные отсутствуют   |
| Сведения о том, что земельный участок расположен в границах особо охраняемой природной территории, охотничьих угодий, лесничеств, лесопарков:                                                                          | данные отсутствуют   |
| Сведения о результатах проведения государственного земельного надзора:   | данные отсутствуют   |
| Сведения о расположении земельного участка в границах территории, в отношении которой утвержден проект межевания территории:                                                                                           | данные отсутствуют   |

|                               |         |                   |
|-------------------------------|---------|-------------------|
| Государственный регистратор   |         | ФГИС ЕГРН         |
| полное наименование должности | подпись | инициалы, фамилия |

М.П.



## Сведения о характеристиках объекта недвижимости

|   |                                      |   |                            |
|---|--------------------------------------|---|----------------------------|
| <b>Земельный участок</b>   |                                      |   |                            |
| (вид объекта недвижимости)   |                                      |   |                            |
| Лист № ____ Раздела <b>1</b>   | Всего листов раздела <b>1</b> : ____ | Всего разделов: ____   | Всего листов выписки: ____ |
| <b>24.03.2021 № 99/2021/383307133</b>   |                                      |   |                            |
| Кадастровый номер:   |                                      | <b>21:23:310101:496</b>                                                                                                 |                            |
| Условный номер земельного участка:   |                                      | данные отсутствуют   |                            |
| Сведения о принятии акта и (или) заключении договора, предусматривающих предоставление в соответствии с земельным законодательством исполнительным органом государственной власти или органом местного самоуправления находящегося в государственной или муниципальной собственности земельного участка для строительства наемного дома социального использования или наемного дома коммерческого использования: |                                      | данные отсутствуют   |                            |
| Сведения о том, что земельный участок или земельные участки образованы на основании решения об изъятии земельного участка и (или) расположенного на нем объекта недвижимости для государственных или муниципальных нужд:   |                                      | данные отсутствуют   |                            |
| Сведения о том, что земельный участок образован из земель или земельного участка, государственная собственность на которые не разграничена:   |                                      | данные отсутствуют   |                            |
| Сведения о наличии земельного спора о местоположении границ земельных участков:   |                                      | данные отсутствуют   |                            |
| Статус записи об объекте недвижимости:   |                                      | Сведения об объекте недвижимости имеют статус "актуальные"                                                              |                            |
| Особые отметки:   |                                      | Сведения необходимые для заполнения раздела 3.1 отсутствуют. Сведения необходимые для заполнения раздела 4 отсутствуют. |                            |
| Получатель выписки:   |                                      | Рачкова Елена Сергеевна                                                                                                 |                            |

|                               |         |                   |
|-------------------------------|---------|-------------------|
| Государственный регистратор   |         | ФГИС ЕГРН         |
| полное наименование должности | подпись | инициалы, фамилия |

М.П.

## Сведения о зарегистрированных правах

|                                       |   |                                                                    |                            |
|---------------------------------------|---|--------------------------------------------------------------------|----------------------------|
| <b>Земельный участок</b>              |   |                                                                    |                            |
| (вид объекта недвижимости)            |   |                                                                    |                            |
| Лист № ____ Раздела <b>2</b>          | Всего листов раздела <b>2</b> : ____   | Всего разделов: ____                                               | Всего листов выписки: ____ |
| <b>24.03.2021 № 99/2021/383307133</b> |   |                                                                    |                            |
| Кадастровый номер:                    |   | <b>21:23:310101:496</b>                                            |                            |
| 1.                                    | Правообладатель (правообладатели):   | 1.1. Российская Федерация                                          |                            |
| 2.                                    | Вид, номер и дата государственной регистрации права:   | 2.1. Собственность, № 21:23:310101:496-21/055/2021-1 от 02.02.2021 |                            |
| 3.                                    | Ограничение прав и обременение объекта недвижимости:   | не зарегистрировано                                                |                            |
| 4.                                    | Договоры участия в долевом строительстве:   | данные отсутствуют                                                 |                            |
| 5.                                    | Заявленные в судебном порядке права требования:   | данные отсутствуют                                                 |                            |
| 6.                                    | Сведения о возражении в отношении зарегистрированного права:   | данные отсутствуют                                                 |                            |
| 7.                                    | Сведения о наличии решения об изъятии объекта недвижимости для государственных и муниципальных нужд:   | данные отсутствуют                                                 |                            |
| 8.                                    | Сведения о невозможности государственной регистрации без личного участия правообладателя или его законного представителя:   |                                                                    |                            |
| 9.                                    | Правопритязания и сведения о наличии поступивших, но не рассмотренных заявлений о проведении государственной регистрации права (перехода, прекращения права), ограничения права или обременения объекта недвижимости, сделки в отношении объекта недвижимости: | ---                                                                |                            |
| 10.                                   | Сведения об осуществлении государственной регистрации сделки, права, ограничения права без необходимого в силу закона согласия третьего лица, органа:   | данные отсутствуют                                                 |                            |
| 11.                                   | Сведения о невозможности государственной регистрации перехода, прекращения, ограничения права на земельный участок из земель сельскохозяйственного назначения:                                                                                                 |                                                                    |                            |

|                               |         |                   |
|-------------------------------|---------|-------------------|
| Государственный регистратор   |         | ФГИС ЕГРН         |
| полное наименование должности | подпись | инициалы, фамилия |

М.П.

|                                       |                  |                                       |                       |
|---------------------------------------|------------------|---------------------------------------|-----------------------|
| <b>Земельный участок</b>              |                  |                                       |                       |
| (вид объекта недвижимости)            |                  |                                       |                       |
| Лист № _____                          | Раздела <b>3</b> | Всего листов раздела <b>3</b> : _____ | Всего разделов: _____ |
| <b>24.03.2021 № 99/2021/383307133</b> |                  |                                       |                       |
| Кадастровый номер:                    |                  | <b>21:23:310101:496</b>               |                       |

|                                                                                    |  |                       |  |
|------------------------------------------------------------------------------------|--|-----------------------|--|
| План (чертеж, схема) земельного участка                                            |  |                       |  |
|  |  |                       |  |
| Масштаб 1: данные отсутствуют                                                      |  | Условные обозначения: |  |

|                               |         |                   |
|-------------------------------|---------|-------------------|
| Государственный регистратор   |         | ФГИС ЕГРН         |
| полное наименование должности | подпись | инициалы, фамилия |

М.П.

|                                       |                    |                                         |                       |
|---------------------------------------|--------------------|-----------------------------------------|-----------------------|
| <b>Земельный участок</b>              |                    |                                         |                       |
| (вид объекта недвижимости)            |                    |                                         |                       |
| Лист № _____                          | Раздела <b>3.2</b> | Всего листов раздела <b>3.2</b> : _____ | Всего разделов: _____ |
| <b>24.03.2021 № 99/2021/383307133</b> |                    |                                         |                       |
| Кадастровый номер:                    |                    | <b>21:23:310101:496</b>                 |                       |

| Сведения о характерных точках границы земельного участка |            |            |                                   |   |
|----------------------------------------------------------|------------|------------|-----------------------------------|---|
| Система координат                                        |            |            |                                   |   |
| Зона № _____                                             |            |            |                                   |   |
| Номер точки                                              | Координаты |            | Описание закрепления на местности | Средняя квадратическая погрешность определения координат характерных точек границ земельного участка, м |
|                                                          | X          | Y          |                                   |   |
| 1                                                        | 2          | 3          | 4                                 | 5   |
| 1                                                        | 327008.91  | 1177413.51 | данные отсутствуют                | данные отсутствуют                                                                                      |
| 2                                                        | 327008.83  | 1177410    | данные отсутствуют                | данные отсутствуют                                                                                      |
| 3                                                        | 327008.65  | 1177407.06 | данные отсутствуют                | данные отсутствуют                                                                                      |
| 4                                                        | 327008.54  | 1177405.29 | данные отсутствуют                | данные отсутствуют                                                                                      |
| 5                                                        | 327008.25  | 1177403.66 | данные отсутствуют                | данные отсутствуют                                                                                      |
| 6                                                        | 327007.75  | 1177400.88 | данные отсутствуют                | данные отсутствуют                                                                                      |
| 7                                                        | 327007.26  | 1177398.11 | данные отсутствуют                | данные отсутствуют                                                                                      |
| 8                                                        | 327006.76  | 1177395.33 | данные отсутствуют                | данные отсутствуют                                                                                      |
| 9                                                        | 327006.53  | 1177390.03 | данные отсутствуют                | данные отсутствуют                                                                                      |
| 10                                                       | 327006.67  | 1177388.38 | данные отсутствуют                | данные отсутствуют                                                                                      |
| 11                                                       | 327006.73  | 1177386.1  | данные отсутствуют                | данные отсутствуют                                                                                      |
| 12                                                       | 327007.17  | 1177382.79 | данные отсутствуют                | данные отсутствуют                                                                                      |
| 13                                                       | 327007.34  | 1177380.95 | данные отсутствуют                | данные отсутствуют                                                                                      |
| 14                                                       | 327008.1   | 1177376.98 | данные отсутствуют                | данные отсутствуют                                                                                      |
| 15                                                       | 327008.92  | 1177374.25 | данные отсутствуют                | данные отсутствуют                                                                                      |

|                               |         |                   |
|-------------------------------|---------|-------------------|
| Государственный регистратор   |         | ФГИС ЕГРН         |
| полное наименование должности | подпись | инициалы, фамилия |

М.П.

Выписка из Единого государственного реестра недвижимости об объекте недвижимости  
Описание местоположения земельного участка

|                                       |                    |                                        |                         |                            |
|---------------------------------------|--------------------|----------------------------------------|-------------------------|----------------------------|
| <b>Земельный участок</b>              |                    |                                        |                         |                            |
| (вид объекта недвижимости)            |                    |                                        |                         |                            |
| Лист №                                | Раздела <b>3.2</b> | Всего листов раздела <b>3.2</b> : ____ | Всего разделов: ____    | Всего листов выписки: ____ |
| <b>24.03.2021 № 99/2021/383307133</b> |                    |                                        |                         |                            |
| Кадастровый номер:                    |                    |                                        | <b>21:23:310101:496</b> |                            |

| Сведения о характерных точках границы земельного участка |            |            |                                   |   |
|----------------------------------------------------------|------------|------------|-----------------------------------|---|
| Система координат<br>Зона №                              |            |            |                                   |   |
| Номер точки                                              | Координаты |            | Описание закрепления на местности | Средняя квадратическая погрешность определения координат характерных точек границ земельного участка, м |
|                                                          | X          | Y          |                                   |   |
| 1                                                        | 2          | 3          | 4                                 | 5   |
| 16                                                       | 327009.74  | 1177371.52 | данные отсутствуют                | данные отсутствуют                                                                                      |
| 17                                                       | 327010.56  | 1177368.8  | данные отсутствуют                | данные отсутствуют                                                                                      |
| 18                                                       | 327011.38  | 1177366.07 | данные отсутствуют                | данные отсутствуют                                                                                      |
| 19                                                       | 327012.03  | 1177363.9  | данные отсутствуют                | данные отсутствуют                                                                                      |
| 20                                                       | 327024.03  | 1177376.11 | данные отсутствуют                | данные отсутствуют                                                                                      |
| 21                                                       | 327023.29  | 1177378.56 | данные отсутствуют                | данные отсутствуют                                                                                      |
| 22                                                       | 327022.32  | 1177381.78 | данные отсутствуют                | данные отсутствуют                                                                                      |
| 23                                                       | 327022.08  | 1177384.45 | данные отсутствуют                | данные отсутствуют                                                                                      |
| 24                                                       | 327021.71  | 1177387.29 | данные отсутствуют                | данные отсутствуют                                                                                      |
| 25                                                       | 327021.65  | 1177389.25 | данные отсутствуют                | данные отсутствуют                                                                                      |
| 26                                                       | 327021.41  | 1177392.03 | данные отсутствуют                | данные отсутствуют                                                                                      |
| 27                                                       | 327022.02  | 1177395.46 | данные отсутствуют                | данные отсутствуют                                                                                      |
| 28                                                       | 327022.52  | 1177398.24 | данные отсутствуют                | данные отсутствуют                                                                                      |
| 29                                                       | 327023.02  | 1177401.01 | данные отсутствуют                | данные отсутствуют                                                                                      |
| 30                                                       | 327023.46  | 1177403.5  | данные отсутствуют                | данные отсутствуют                                                                                      |

|                               |         |                   |
|-------------------------------|---------|-------------------|
| Государственный регистратор   |         | ФГИС ЕГРН         |
| полное наименование должности | подпись | инициалы, фамилия |

М.П.

Выписка из Единого государственного реестра недвижимости об объекте недвижимости  
Описание местоположения земельного участка

|                                       |                    |                                        |                         |                            |
|---------------------------------------|--------------------|----------------------------------------|-------------------------|----------------------------|
| <b>Земельный участок</b>              |                    |                                        |                         |                            |
| (вид объекта недвижимости)            |                    |                                        |                         |                            |
| Лист №                                | Раздела <b>3.2</b> | Всего листов раздела <b>3.2</b> : ____ | Всего разделов: ____    | Всего листов выписки: ____ |
| <b>24.03.2021 № 99/2021/383307133</b> |                    |                                        |                         |                            |
| Кадастровый номер:                    |                    |                                        | <b>21:23:310101:496</b> |                            |

| Сведения о характерных точках границы земельного участка |            |            |                                   |   |
|----------------------------------------------------------|------------|------------|-----------------------------------|---|
| Система координат<br>Зона №                              |            |            |                                   |   |
| Номер точки                                              | Координаты |            | Описание закрепления на местности | Средняя квадратическая погрешность определения координат характерных точек границ земельного участка, м |
|                                                          | X          | Y          |                                   |   |
| 1                                                        | 2          | 3          | 4                                 | 5   |
| 31                                                       | 327023.62  | 1177406.14 | данные отсутствуют                | данные отсутствуют                                                                                      |
| 32                                                       | 327023.8   | 1177409.08 | данные отсутствуют                | данные отсутствуют                                                                                      |
| 33                                                       | 327023.98  | 1177412.01 | данные отсутствуют                | данные отсутствуют                                                                                      |
| 34                                                       | 327024.16  | 1177414.94 | данные отсутствуют                | данные отсутствуют                                                                                      |
| 35                                                       | 327024.33  | 1177417.72 | данные отсутствуют                | данные отсутствуют                                                                                      |
| 36                                                       | 327024.33  | 1177420.4  | данные отсутствуют                | данные отсутствуют                                                                                      |
| 37                                                       | 327024.33  | 1177423.25 | данные отсутствуют                | данные отсутствуют                                                                                      |
| 38                                                       | 327024.33  | 1177426.09 | данные отсутствуют                | данные отсутствуют                                                                                      |
| 39                                                       | 327024.33  | 1177428.93 | данные отсутствуют                | данные отсутствуют                                                                                      |
| 40                                                       | 327024.33  | 1177429.03 | данные отсутствуют                | данные отсутствуют                                                                                      |

|                               |         |                   |
|-------------------------------|---------|-------------------|
| Государственный регистратор   |         | ФГИС ЕГРН         |
| полное наименование должности | подпись | инициалы, фамилия |

М.П.



Выписка из Единого государственного реестра недвижимости об объекте недвижимости

**Сведения о характеристиках объекта недвижимости**

На основании запроса от 24.03.2021 г., поступившего на рассмотрение 24.03.2021 г., сообщаем, что согласно записям Единого государственного реестра недвижимости:

|                                       |                                      |                         |                            |
|---------------------------------------|--------------------------------------|-------------------------|----------------------------|
| <b>Земельный участок</b>              |                                      |                         |                            |
| (вид объекта недвижимости)            |                                      |                         |                            |
| Лист № ____ Раздела <b>1</b>          | Всего листов раздела <b>1</b> : ____ | Всего разделов: ____    | Всего листов выписки: ____ |
| <b>24.03.2021 № 99/2021/383321388</b> |                                      |                         |                            |
| Кадастровый номер:                    |                                      | <b>21:23:310101:497</b> |                            |

|                                                                                              |   |
|----------------------------------------------------------------------------------------------|---|
| Номер кадастрового квартала:                                                                 | 21:23:310101   |
| Дата присвоения кадастрового номера:                                                         | 09.12.2020   |
| Ранее присвоенный государственный учетный номер:                                             | данные отсутствуют   |
| Адрес:                                                                                       | Чувашская Республика-Чувашия, р-н Шумерлинский, Шумерлинское лесничество, Дубовское участковое лесничество, квартал 53 |
| Площадь:                                                                                     | 42 +/- 11 кв. м   |
| Кадастровая стоимость, руб.:                                                                 | 10137.5   |
| Кадастровые номера расположенных в пределах земельного участка объектов недвижимости:        | данные отсутствуют   |
| Кадастровые номера объектов недвижимости, из которых образован объект недвижимости:          | 21:23:000000:77   |
| Кадастровые номера образованных объектов недвижимости:                                       | данные отсутствуют   |
| Сведения о включении объекта недвижимости в состав предприятия как имущественного комплекса: |   |

|                               |         |                   |
|-------------------------------|---------|-------------------|
| Государственный регистратор   |         | ФГИС ЕГРН         |
| полное наименование должности | подпись | инициалы, фамилия |

М.П.

Выписка из Единого государственного реестра недвижимости об объекте недвижимости

**Сведения о характеристиках объекта недвижимости**

|                                       |                                      |                         |                            |
|---------------------------------------|--------------------------------------|-------------------------|----------------------------|
| <b>Земельный участок</b>              |                                      |                         |                            |
| (вид объекта недвижимости)            |                                      |                         |                            |
| Лист № ____ Раздела <b>1</b>          | Всего листов раздела <b>1</b> : ____ | Всего разделов: ____    | Всего листов выписки: ____ |
| <b>24.03.2021 № 99/2021/383321388</b> |                                      |                         |                            |
| Кадастровый номер:                    |                                      | <b>21:23:310101:497</b> |                            |

|   |   |
|---|---|
| Категория земель:   | Земли промышленности, энергетики, транспорта, связи, радиовещания, телевидения, информатики, земли для обеспечения космической деятельности, земли обороны, безопасности и земли иного специального назначения |
| Виды разрешенного использования:   | Автомобильный транспорт   |
| Сведения о кадастровом инженере:   | данные отсутствуют   |
| Сведения о лесах, водных объектах и об иных природных объектах, расположенных в пределах земельного участка:   | данные отсутствуют   |
| Сведения о том, что земельный участок полностью или частично расположен в границах зоны с особыми условиями использования территории или территории объекта культурного наследия                                       | данные отсутствуют   |
| Сведения о том, что земельный участок расположен в границах особой экономической зоны, территории опережающего социально-экономического развития, зоны территориального развития в Российской Федерации, игровой зоны: | данные отсутствуют   |
| Сведения о том, что земельный участок расположен в границах особо охраняемой природной территории, охотничьих угодий, лесничеств, лесопарков:                                                                          | данные отсутствуют   |
| Сведения о результатах проведения государственного земельного надзора:   | данные отсутствуют   |
| Сведения о расположении земельного участка в границах территории, в отношении которой утвержден проект межевания территории:                                                                                           | данные отсутствуют   |

|                               |         |                   |
|-------------------------------|---------|-------------------|
| Государственный регистратор   |         | ФГИС ЕГРН         |
| полное наименование должности | подпись | инициалы, фамилия |

М.П.

## Сведения о характеристиках объекта недвижимости

|   |                                      |   |                            |
|---|--------------------------------------|---|----------------------------|
| <b>Земельный участок</b>   |                                      |   |                            |
| (вид объекта недвижимости)   |                                      |   |                            |
| Лист № ____ Раздела <b>1</b>   | Всего листов раздела <b>1</b> : ____ | Всего разделов: ____   | Всего листов выписки: ____ |
| <b>24.03.2021 № 99/2021/383321388</b>   |                                      |   |                            |
| Кадастровый номер:   |                                      | <b>21:23:310101:497</b>                                                                                                 |                            |
| Условный номер земельного участка:   |                                      | данные отсутствуют   |                            |
| Сведения о принятии акта и (или) заключении договора, предусматривающих предоставление в соответствии с земельным законодательством исполнительным органом государственной власти или органом местного самоуправления находящегося в государственной или муниципальной собственности земельного участка для строительства наемного дома социального использования или наемного дома коммерческого использования: |                                      | данные отсутствуют   |                            |
| Сведения о том, что земельный участок или земельные участки образованы на основании решения об изъятии земельного участка и (или) расположенного на нем объекта недвижимости для государственных или муниципальных нужд:   |                                      | данные отсутствуют   |                            |
| Сведения о том, что земельный участок образован из земель или земельного участка, государственная собственность на которые не разграничена:   |                                      | данные отсутствуют   |                            |
| Сведения о наличии земельного спора о местоположении границ земельных участков:   |                                      | данные отсутствуют   |                            |
| Статус записи об объекте недвижимости:   |                                      | Сведения об объекте недвижимости имеют статус "актуальные"                                                              |                            |
| Особые отметки:   |                                      | Сведения необходимые для заполнения раздела 3.1 отсутствуют. Сведения необходимые для заполнения раздела 4 отсутствуют. |                            |
| Получатель выписки:   |                                      | Рачкова Елена Сергеевна                                                                                                 |                            |

|                               |         |                   |
|-------------------------------|---------|-------------------|
| Государственный регистратор   |         | ФГИС ЕГРН         |
| полное наименование должности | подпись | инициалы, фамилия |

М.П.


## Сведения о зарегистрированных правах

|                                       |   |                                                                    |                            |
|---------------------------------------|---|--------------------------------------------------------------------|----------------------------|
| <b>Земельный участок</b>              |   |                                                                    |                            |
| (вид объекта недвижимости)            |   |                                                                    |                            |
| Лист № ____ Раздела <b>2</b>          | Всего листов раздела <b>2</b> : ____   | Всего разделов: ____                                               | Всего листов выписки: ____ |
| <b>24.03.2021 № 99/2021/383321388</b> |   |                                                                    |                            |
| Кадастровый номер:                    |   | <b>21:23:310101:497</b>                                            |                            |
| 1.                                    | Правообладатель (правообладатели):   | 1.1. Российская Федерация                                          |                            |
| 2.                                    | Вид, номер и дата государственной регистрации права:   | 2.1. Собственность, № 21:23:310101:497-21/055/2021-1 от 02.02.2021 |                            |
| 3.                                    | Ограничение прав и обременение объекта недвижимости:   | не зарегистрировано                                                |                            |
| 4.                                    | Договоры участия в долевом строительстве:   | данные отсутствуют                                                 |                            |
| 5.                                    | Заявленные в судебном порядке права требования:   | данные отсутствуют                                                 |                            |
| 6.                                    | Сведения о возращении в отношении зарегистрированного права:   | данные отсутствуют                                                 |                            |
| 7.                                    | Сведения о наличии решения об изъятии объекта недвижимости для государственных и муниципальных нужд:   | данные отсутствуют                                                 |                            |
| 8.                                    | Сведения о невозможности государственной регистрации без личного участия правообладателя или его законного представителя:   |                                                                    |                            |
| 9.                                    | Правопритязания и сведения о наличии поступивших, но не рассмотренных заявлений о проведении государственной регистрации права (перехода, прекращения права), ограничения права или обременения объекта недвижимости, сделки в отношении объекта недвижимости: | ---                                                                |                            |
| 10.                                   | Сведения об осуществлении государственной регистрации сделки, права, ограничения права без необходимого в силу закона согласия третьего лица, органа:   | данные отсутствуют                                                 |                            |
| 11.                                   | Сведения о невозможности государственной регистрации перехода, прекращения, ограничения права на земельный участок из земель сельскохозяйственного назначения:                                                                                                 |                                                                    |                            |

|                               |         |                   |
|-------------------------------|---------|-------------------|
| Государственный регистратор   |         | ФГИС ЕГРН         |
| полное наименование должности | подпись | инициалы, фамилия |

М.П.

|                                       |                  |                                       |                       |
|---------------------------------------|------------------|---------------------------------------|-----------------------|
| <b>Земельный участок</b>              |                  |                                       |                       |
| (вид объекта недвижимости)            |                  |                                       |                       |
| Лист № _____                          | Раздела <b>3</b> | Всего листов раздела <b>3</b> : _____ | Всего разделов: _____ |
| <b>24.03.2021 № 99/2021/383321388</b> |                  |                                       |                       |
| Кадастровый номер:                    |                  | <b>21:23:310101:497</b>               |                       |
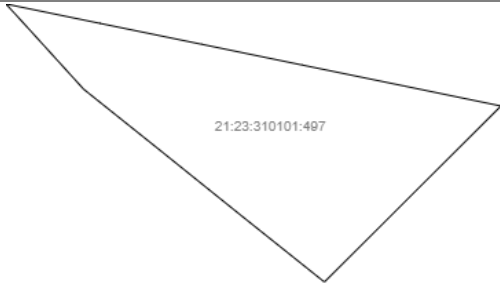
|                                                                                    |                       |  |  |
|------------------------------------------------------------------------------------|-----------------------|--|--|
| План (чертеж, схема) земельного участка                                            |                       |  |  |
|  |                       |  |  |
| Масштаб 1: данные отсутствуют                                                      | Условные обозначения: |  |  |

|                               |         |                   |
|-------------------------------|---------|-------------------|
| Государственный регистратор   |         | ФГИС ЕГРН         |
| полное наименование должности | подпись | инициалы, фамилия |

М.П.

|                                       |                    |                                         |                       |
|---------------------------------------|--------------------|-----------------------------------------|-----------------------|
| <b>Земельный участок</b>              |                    |                                         |                       |
| (вид объекта недвижимости)            |                    |                                         |                       |
| Лист № _____                          | Раздела <b>3.2</b> | Всего листов раздела <b>3.2</b> : _____ | Всего разделов: _____ |
| <b>24.03.2021 № 99/2021/383321388</b> |                    |                                         |                       |
| Кадастровый номер:                    |                    | <b>21:23:310101:497</b>                 |                       |

| Сведения о характерных точках границы земельного участка |            |            |                                   |   |
|----------------------------------------------------------|------------|------------|-----------------------------------|---|
| Система координат                                        |            |            |                                   |   |
| Зона №                                                   |            |            |                                   |   |
| Номер точки                                              | Координаты |            | Описание закрепления на местности | Средняя квадратическая погрешность определения координат характерных точек границ земельного участка, м |
|                                                          | X          | Y          |                                   |   |
| 1                                                        | 2          | 3          | 4                                 | 5   |
| 1                                                        | 327043.44  | 1177444.18 | данные отсутствуют                | данные отсутствуют                                                                                      |
| 2                                                        | 327045.3   | 1177441.86 | данные отсутствуют                | данные отсутствуют                                                                                      |
| 3                                                        | 327046.91  | 1177439.84 | данные отсутствуют                | данные отсутствуют                                                                                      |
| 4                                                        | 327048.62  | 1177438.28 | данные отсутствуют                | данные отсутствуют                                                                                      |
| 5                                                        | 327049.24  | 1177437.71 | данные отсутствуют                | данные отсутствуют                                                                                      |
| 6                                                        | 327048.71  | 1177440.29 | данные отсутствуют                | данные отсутствуют                                                                                      |
| 7                                                        | 327048.14  | 1177443.07 | данные отсутствуют                | данные отсутствуют                                                                                      |
| 8                                                        | 327047.57  | 1177445.84 | данные отсутствуют                | данные отсутствуют                                                                                      |
| 9                                                        | 327047     | 1177448.62 | данные отсутствуют                | данные отсутствуют                                                                                      |
| 10                                                       | 327046.45  | 1177451.29 | данные отсутствуют                | данные отсутствуют                                                                                      |
| 11                                                       | 327041.64  | 1177446.45 | данные отсутствуют                | данные отсутствуют                                                                                      |
| 12                                                       | 327041.64  | 1177446.44 | данные отсутствуют                | данные отсутствуют                                                                                      |

|                               |         |                   |
|-------------------------------|---------|-------------------|
| Государственный регистратор   |         | ФГИС ЕГРН         |
| полное наименование должности | подпись | инициалы, фамилия |

М.П.



Выписка из Единого государственного реестра недвижимости об объекте недвижимости

**Сведения о характеристиках объекта недвижимости**

На основании запроса от 24.03.2021 г., поступившего на рассмотрение 24.03.2021 г., сообщаем, что согласно записям Единого государственного реестра недвижимости:

|                                       |                                      |                         |                            |
|---------------------------------------|--------------------------------------|-------------------------|----------------------------|
| <b>Земельный участок</b>              |                                      |                         |                            |
| (вид объекта недвижимости)            |                                      |                         |                            |
| Лист № ____ Раздела <b>1</b>          | Всего листов раздела <b>1</b> : ____ | Всего разделов: ____    | Всего листов выписки: ____ |
| <b>24.03.2021 № 99/2021/383308465</b> |                                      |                         |                            |
| Кадастровый номер:                    |                                      | <b>21:23:310101:500</b> |                            |

|                                                                                              |   |
|----------------------------------------------------------------------------------------------|---|
| Номер кадастрового квартала:                                                                 | 21:23:310101   |
| Дата присвоения кадастрового номера:                                                         | 09.12.2020   |
| Ранее присвоенный государственный учетный номер:                                             | данные отсутствуют   |
| Адрес:                                                                                       | Чувашская Республика-Чувашия, р-н Шумерлинский, Шумерлинское лесничество, Дубовское участковое лесничество, квартала 53,110(часть) |
| Площадь:                                                                                     | 43535 +/- 365 кв. м   |
| Кадастровая стоимость, руб.:                                                                 | 99944.57   |
| Кадастровые номера расположенных в пределах земельного участка объектов недвижимости:        | данные отсутствуют   |
| Кадастровые номера объектов недвижимости, из которых образован объект недвижимости:          | 21:23:000000:77   |
| Кадастровые номера образованных объектов недвижимости:                                       | данные отсутствуют   |
| Сведения о включении объекта недвижимости в состав предприятия как имущественного комплекса: |   |

|                               |         |                   |
|-------------------------------|---------|-------------------|
| Государственный регистратор   |         | ФГИС ЕГРН         |
| полное наименование должности | подпись | инициалы, фамилия |

М.П.

Выписка из Единого государственного реестра недвижимости об объекте недвижимости

**Сведения о характеристиках объекта недвижимости**

|                                       |                                      |                         |                            |
|---------------------------------------|--------------------------------------|-------------------------|----------------------------|
| <b>Земельный участок</b>              |                                      |                         |                            |
| (вид объекта недвижимости)            |                                      |                         |                            |
| Лист № ____ Раздела <b>1</b>          | Всего листов раздела <b>1</b> : ____ | Всего разделов: ____    | Всего листов выписки: ____ |
| <b>24.03.2021 № 99/2021/383308465</b> |                                      |                         |                            |
| Кадастровый номер:                    |                                      | <b>21:23:310101:500</b> |                            |

|   |   |
|---|---|
| Категория земель:   | Земли промышленности, энергетики, транспорта, связи, радиовещания, телевидения, информатики, земли для обеспечения космической деятельности, земли обороны, безопасности и земли иного специального назначения |
| Виды разрешенного использования:   | Автомобильный транспорт   |
| Сведения о кадастровом инженере:   | данные отсутствуют   |
| Сведения о лесах, водных объектах и об иных природных объектах, расположенных в пределах земельного участка:   | данные отсутствуют   |
| Сведения о том, что земельный участок полностью или частично расположен в границах зоны с особыми условиями использования территории или территории объекта культурного наследия                                       | данные отсутствуют   |
| Сведения о том, что земельный участок расположен в границах особой экономической зоны, территории опережающего социально-экономического развития, зоны территориального развития в Российской Федерации, игровой зоны: | данные отсутствуют   |
| Сведения о том, что земельный участок расположен в границах особо охраняемой природной территории, охотничьих угодий, лесничеств, лесопарков:                                                                          | данные отсутствуют   |
| Сведения о результатах проведения государственного земельного надзора:   | данные отсутствуют   |
| Сведения о расположении земельного участка в границах территории, в отношении которой утвержден проект межевания территории:                                                                                           | данные отсутствуют   |

|                               |         |                   |
|-------------------------------|---------|-------------------|
| Государственный регистратор   |         | ФГИС ЕГРН         |
| полное наименование должности | подпись | инициалы, фамилия |

М.П.

## Сведения о характеристиках объекта недвижимости

|   |   |                         |                            |
|---|---|-------------------------|----------------------------|
| <b>Земельный участок</b>   |   |                         |                            |
| (вид объекта недвижимости)   |   |                         |                            |
| Лист № ____ Раздела <b>1</b>   | Всего листов раздела <b>1</b> : ____                                                                                    | Всего разделов: ____    | Всего листов выписки: ____ |
| <b>24.03.2021 № 99/2021/383308465</b>   |   |                         |                            |
| Кадастровый номер:   |   | <b>21:23:310101:500</b> |                            |
| Условный номер земельного участка:   | данные отсутствуют   |                         |                            |
| Сведения о принятии акта и (или) заключении договора, предусматривающих предоставление в соответствии с земельным законодательством исполнительным органом государственной власти или органом местного самоуправления находящегося в государственной или муниципальной собственности земельного участка для строительства наемного дома социального использования или наемного дома коммерческого использования: | данные отсутствуют   |                         |                            |
| Сведения о том, что земельный участок или земельные участки образованы на основании решения об изъятии земельного участка и (или) расположенного на нем объекта недвижимости для государственных или муниципальных нужд:   | данные отсутствуют   |                         |                            |
| Сведения о том, что земельный участок образован из земель или земельного участка, государственная собственность на которые не разграничена:   | данные отсутствуют   |                         |                            |
| Сведения о наличии земельного спора о местоположении границ земельных участков:   | данные отсутствуют   |                         |                            |
| Статус записи об объекте недвижимости:   | Сведения об объекте недвижимости имеют статус "актуальные"                                                              |                         |                            |
| Особые отметки:   | Сведения необходимые для заполнения раздела 3.1 отсутствуют. Сведения необходимые для заполнения раздела 4 отсутствуют. |                         |                            |
| Получатель выписки:   | Рачкова Елена Сергеевна                                                                                                 |                         |                            |

|                               |         |                   |
|-------------------------------|---------|-------------------|
| Государственный регистратор   |         | ФГИС ЕГРН         |
| полное наименование должности | подпись | инициалы, фамилия |

М.П.


## Сведения о зарегистрированных правах

|   |                                                                    |                         |                            |
|---|--------------------------------------------------------------------|-------------------------|----------------------------|
| <b>Земельный участок</b>   |                                                                    |                         |                            |
| (вид объекта недвижимости)   |                                                                    |                         |                            |
| Лист № ____ Раздела <b>2</b>   | Всего листов раздела <b>2</b> : ____                               | Всего разделов: ____    | Всего листов выписки: ____ |
| <b>24.03.2021 № 99/2021/383308465</b>   |                                                                    |                         |                            |
| Кадастровый номер:   |                                                                    | <b>21:23:310101:500</b> |                            |
| 1. Правообладатель (правообладатели):   | 1.1. Российская Федерация                                          |                         |                            |
| 2. Вид, номер и дата государственной регистрации права:   | 2.1. Собственность, № 21:23:310101:500-21/055/2021-1 от 03.02.2021 |                         |                            |
| 3. Ограничение прав и обременение объекта недвижимости:   | не зарегистрировано                                                |                         |                            |
| 4. Договоры участия в долевом строительстве:   | данные отсутствуют                                                 |                         |                            |
| 5. Заявленные в судебном порядке права требования:   | данные отсутствуют                                                 |                         |                            |
| 6. Сведения о возражении в отношении зарегистрированного права:   | данные отсутствуют                                                 |                         |                            |
| 7. Сведения о наличии решения об изъятии объекта недвижимости для государственных и муниципальных нужд:   | данные отсутствуют                                                 |                         |                            |
| 8. Сведения о невозможности государственной регистрации без личного участия правообладателя или его законного представителя:   |                                                                    |                         |                            |
| 9. Правопритязания и сведения о наличии поступивших, но не рассмотренных заявлений о проведении государственной регистрации права (перехода, прекращения права), ограничения права или обременения объекта недвижимости, сделки в отношении объекта недвижимости: | ---                                                                |                         |                            |
| 10. Сведения об осуществлении государственной регистрации сделки, права, ограничения права без необходимого в силу закона согласия третьего лица, органа:   | данные отсутствуют                                                 |                         |                            |
| 11. Сведения о невозможности государственной регистрации перехода, прекращения, ограничения права на земельный участок из земель сельскохозяйственного назначения:                                                                                                |                                                                    |                         |                            |

|                               |         |                   |
|-------------------------------|---------|-------------------|
| Государственный регистратор   |         | ФГИС ЕГРН         |
| полное наименование должности | подпись | инициалы, фамилия |

М.П.

|                                       |                  |                                       |                       |
|---------------------------------------|------------------|---------------------------------------|-----------------------|
| <b>Земельный участок</b>              |                  |                                       |                       |
| (вид объекта недвижимости)            |                  |                                       |                       |
| Лист № _____                          | Раздела <b>3</b> | Всего листов раздела <b>3</b> : _____ | Всего разделов: _____ |
| <b>24.03.2021 № 99/2021/383308465</b> |                  |                                       |                       |
| Кадастровый номер:                    |                  | <b>21:23:310101:500</b>               |                       |
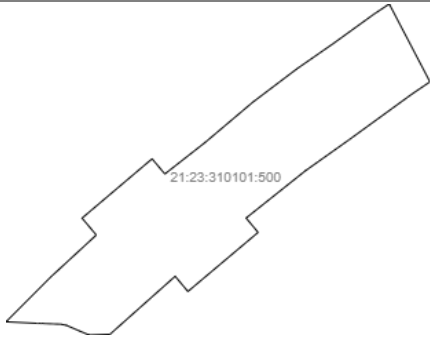
|                                                                                   |                       |  |  |
|-----------------------------------------------------------------------------------|-----------------------|--|--|
| План (чертеж, схема) земельного участка                                           |                       |  |  |
|  |                       |  |  |
| Масштаб 1: данные отсутствуют                                                     | Условные обозначения: |  |  |

|                               |         |                   |
|-------------------------------|---------|-------------------|
| Государственный регистратор   |         | ФГИС ЕГРН         |
| полное наименование должности | подпись | инициалы, фамилия |

М.П.

|                                       |                    |                                         |                       |
|---------------------------------------|--------------------|-----------------------------------------|-----------------------|
| <b>Земельный участок</b>              |                    |                                         |                       |
| (вид объекта недвижимости)            |                    |                                         |                       |
| Лист № _____                          | Раздела <b>3.2</b> | Всего листов раздела <b>3.2</b> : _____ | Всего разделов: _____ |
| <b>24.03.2021 № 99/2021/383308465</b> |                    |                                         |                       |
| Кадастровый номер:                    |                    | <b>21:23:310101:500</b>                 |                       |

| Сведения о характерных точках границы земельного участка |            |            |                                   |   |
|----------------------------------------------------------|------------|------------|-----------------------------------|---|
| Система координат                                        |            |            |                                   |   |
| Зона № _____                                             |            |            |                                   |   |
| Номер точки                                              | Координаты |            | Описание закрепления на местности | Средняя квадратическая погрешность определения координат характерных точек границ земельного участка, м |
|                                                          | X          | Y          |                                   |   |
| 1                                                        | 2          | 3          | 4                                 | 5   |
| 1                                                        | 327122.52  | 1177561.91 | данные отсутствуют                | данные отсутствуют                                                                                      |
| 2                                                        | 327121.9   | 1177540.88 | данные отсутствуют                | данные отсутствуют                                                                                      |
| 3                                                        | 327125.86  | 1177531.22 | данные отсутствуют                | данные отсутствуют                                                                                      |
| 4                                                        | 327131.56  | 1177518.07 | данные отсутствуют                | данные отсутствуют                                                                                      |
| 5                                                        | 327131.79  | 1177517.36 | данные отсутствуют                | данные отсутствуют                                                                                      |
| 6                                                        | 327132.72  | 1177512.28 | данные отсутствуют                | данные отсутствуют                                                                                      |
| 7                                                        | 327132.76  | 1177511.63 | данные отсутствуют                | данные отсутствуют                                                                                      |
| 8                                                        | 327132.79  | 1177510.98 | данные отсутствуют                | данные отсутствуют                                                                                      |
| 9                                                        | 327132.83  | 1177510.33 | данные отсутствуют                | данные отсутствуют                                                                                      |
| 10                                                       | 327132.86  | 1177509.68 | данные отсутствуют                | данные отсутствуют                                                                                      |
| 11                                                       | 327132.9   | 1177509.03 | данные отсутствуют                | данные отсутствуют                                                                                      |
| 12                                                       | 327132.93  | 1177508.38 | данные отсутствуют                | данные отсутствуют                                                                                      |
| 13                                                       | 327132.97  | 1177507.73 | данные отсутствуют                | данные отсутствуют                                                                                      |
| 14                                                       | 327133     | 1177507.08 | данные отсутствуют                | данные отсутствуют                                                                                      |
| 15                                                       | 327133.03  | 1177506.43 | данные отсутствуют                | данные отсутствуют                                                                                      |

|                               |         |                   |
|-------------------------------|---------|-------------------|
| Государственный регистратор   |         | ФГИС ЕГРН         |
| полное наименование должности | подпись | инициалы, фамилия |

М.П.



Выписка из Единого государственного реестра недвижимости об объекте недвижимости  
Описание местоположения земельного участка

|                                       |                    |                                        |                      |
|---------------------------------------|--------------------|----------------------------------------|----------------------|
| <b>Земельный участок</b>              |                    |                                        |                      |
| (вид объекта недвижимости)            |                    |                                        |                      |
| Лист №                                | Раздела <b>3.2</b> | Всего листов раздела <b>3.2</b> : ____ | Всего разделов: ____ |
| <b>24.03.2021 № 99/2021/383308465</b> |                    |                                        |                      |
| Кадастровый номер:                    |                    | <b>21:23:310101:500</b>                |                      |

| Сведения о характерных точках границы земельного участка |            |            |                                   |   |
|----------------------------------------------------------|------------|------------|-----------------------------------|---|
| Система координат                                        |            |            |                                   |   |
| Зона №                                                   |            |            |                                   |   |
| Номер точки                                              | Координаты |            | Описание закрепления на местности | Средняя квадратическая погрешность определения координат характерных точек границ земельного участка, м |
|                                                          | X          | Y          |                                   |   |
| 1                                                        | 2          | 3          | 4                                 | 5   |
| 16                                                       | 327133.07  | 1177505.78 | данные отсутствуют                | данные отсутствуют                                                                                      |
| 17                                                       | 327133.1   | 1177505.13 | данные отсутствуют                | данные отсутствуют                                                                                      |
| 18                                                       | 327133.14  | 1177504.48 | данные отсутствуют                | данные отсутствуют                                                                                      |
| 19                                                       | 327133.17  | 1177503.83 | данные отсутствуют                | данные отсутствуют                                                                                      |
| 20                                                       | 327133.21  | 1177503.18 | данные отсутствуют                | данные отсутствуют                                                                                      |
| 21                                                       | 327133.24  | 1177502.53 | данные отсутствуют                | данные отсутствуют                                                                                      |
| 22                                                       | 327133.28  | 1177501.88 | данные отсутствуют                | данные отсутствуют                                                                                      |
| 23                                                       | 327133.31  | 1177501.23 | данные отсутствуют                | данные отсутствуют                                                                                      |
| 24                                                       | 327133.35  | 1177500.58 | данные отсутствуют                | данные отсутствуют                                                                                      |
| 25                                                       | 327133.38  | 1177499.93 | данные отсутствуют                | данные отсутствуют                                                                                      |
| 26                                                       | 327133.41  | 1177499.28 | данные отсутствуют                | данные отсутствуют                                                                                      |
| 27                                                       | 327133.45  | 1177498.62 | данные отсутствуют                | данные отсутствуют                                                                                      |
| 28                                                       | 327133.48  | 1177497.97 | данные отсутствуют                | данные отсутствуют                                                                                      |
| 29                                                       | 327133.52  | 1177497.32 | данные отсутствуют                | данные отсутствуют                                                                                      |
| 30                                                       | 327133.55  | 1177496.67 | данные отсутствуют                | данные отсутствуют                                                                                      |

|                               |         |                   |
|-------------------------------|---------|-------------------|
| Государственный регистратор   |         | ФГИС ЕГРН         |
| полное наименование должности | подпись | инициалы, фамилия |

М.П.

Выписка из Единого государственного реестра недвижимости об объекте недвижимости  
Описание местоположения земельного участка

|                                       |                    |                                        |                      |
|---------------------------------------|--------------------|----------------------------------------|----------------------|
| <b>Земельный участок</b>              |                    |                                        |                      |
| (вид объекта недвижимости)            |                    |                                        |                      |
| Лист №                                | Раздела <b>3.2</b> | Всего листов раздела <b>3.2</b> : ____ | Всего разделов: ____ |
| <b>24.03.2021 № 99/2021/383308465</b> |                    |                                        |                      |
| Кадастровый номер:                    |                    | <b>21:23:310101:500</b>                |                      |

| Сведения о характерных точках границы земельного участка |            |            |                                   |   |
|----------------------------------------------------------|------------|------------|-----------------------------------|---|
| Система координат                                        |            |            |                                   |   |
| Зона №                                                   |            |            |                                   |   |
| Номер точки                                              | Координаты |            | Описание закрепления на местности | Средняя квадратическая погрешность определения координат характерных точек границ земельного участка, м |
|                                                          | X          | Y          |                                   |   |
| 1                                                        | 2          | 3          | 4                                 | 5   |
| 31                                                       | 327133.59  | 1177496.02 | данные отсутствуют                | данные отсутствуют                                                                                      |
| 32                                                       | 327133.64  | 1177494.99 | данные отсутствуют                | данные отсутствуют                                                                                      |
| 33                                                       | 327133.69  | 1177491.87 | данные отсутствуют                | данные отсутствуют                                                                                      |
| 34                                                       | 327133.73  | 1177489.12 | данные отсутствуют                | данные отсутствуют                                                                                      |
| 35                                                       | 327133.75  | 1177487.75 | данные отсутствуют                | данные отсутствуют                                                                                      |
| 36                                                       | 327135.26  | 1177456.25 | данные отсутствуют                | данные отсутствуют                                                                                      |
| 37                                                       | 327136.94  | 1177457.94 | данные отсутствуют                | данные отсутствуют                                                                                      |
| 38                                                       | 327180.62  | 1177501.68 | данные отсутствуют                | данные отсутствуют                                                                                      |
| 39                                                       | 327223.26  | 1177548.09 | данные отсутствуют                | данные отсутствуют                                                                                      |
| 40                                                       | 327240.4   | 1177533.61 | данные отсутствуют                | данные отсутствуют                                                                                      |
| 41                                                       | 327300.54  | 1177604.83 | данные отсутствуют                | данные отсутствуют                                                                                      |
| 42                                                       | 327285.15  | 1177617.82 | данные отсутствуют                | данные отсутствуют                                                                                      |
| 43                                                       | 327317.18  | 1177658.84 | данные отсутствуют                | данные отсутствуют                                                                                      |
| 44                                                       | 327357.97  | 1177707.29 | данные отсутствуют                | данные отсутствуют                                                                                      |
| 45                                                       | 327391.65  | 1177751.94 | данные отсутствуют                | данные отсутствуют                                                                                      |

|                               |         |                   |
|-------------------------------|---------|-------------------|
| Государственный регистратор   |         | ФГИС ЕГРН         |
| полное наименование должности | подпись | инициалы, фамилия |

М.П.

Выписка из Единого государственного реестра недвижимости об объекте недвижимости  
Описание местоположения земельного участка

|                                       |                    |                                        |                         |                            |
|---------------------------------------|--------------------|----------------------------------------|-------------------------|----------------------------|
| <b>Земельный участок</b>              |                    |                                        |                         |                            |
| (вид объекта недвижимости)            |                    |                                        |                         |                            |
| Лист №                                | Раздела <b>3.2</b> | Всего листов раздела <b>3.2</b> : ____ | Всего разделов: ____    | Всего листов выписки: ____ |
| <b>24.03.2021 № 99/2021/383308465</b> |                    |                                        |                         |                            |
| Кадастровый номер:                    |                    |                                        | <b>21:23:310101:500</b> |                            |

| Сведения о характерных точках границы земельного участка |            |            |                                   |   |
|----------------------------------------------------------|------------|------------|-----------------------------------|---|
| Система координат                                        |            |            |                                   |   |
| Зона №                                                   |            |            |                                   |   |
| Номер точки                                              | Координаты |            | Описание закрепления на местности | Средняя квадратическая погрешность определения координат характерных точек границ земельного участка, м |
|                                                          | X          | Y          |                                   |   |
| 1                                                        | 2          | 3          | 4                                 | 5   |
| 46                                                       | 327417.54  | 1177789.3  | данные отсутствуют                | данные отсутствуют                                                                                      |
| 47                                                       | 327447.16  | 1177830.41 | данные отсутствуют                | данные отсутствуют                                                                                      |
| 48                                                       | 327457.35  | 1177845.77 | данные отсутствуют                | данные отсутствуют                                                                                      |
| 49                                                       | 327457.5   | 1177846    | данные отсутствуют                | данные отсутствуют                                                                                      |
| 50                                                       | 327457.51  | 1177846.02 | данные отсутствуют                | данные отсутствуют                                                                                      |
| 51                                                       | 327456.2   | 1177846.71 | данные отсутствуют                | данные отсутствуют                                                                                      |
| 52                                                       | 327378.68  | 1177887.37 | данные отсутствуют                | данные отсутствуют                                                                                      |
| 53                                                       | 327378.6   | 1177887.41 | данные отсутствуют                | данные отсутствуют                                                                                      |
| 54                                                       | 327378.58  | 1177887.41 | данные отсутствуют                | данные отсутствуют                                                                                      |
| 55                                                       | 327378.57  | 1177887.4  | данные отсутствуют                | данные отсутствуют                                                                                      |
| 56                                                       | 327378.44  | 1177887.21 | данные отсутствуют                | данные отсутствуют                                                                                      |
| 57                                                       | 327366.17  | 1177869.08 | данные отсутствуют                | данные отсутствуют                                                                                      |
| 58                                                       | 327319.73  | 1177805.01 | данные отсутствуют                | данные отсутствуют                                                                                      |
| 59                                                       | 327288.34  | 1177760.67 | данные отсутствуют                | данные отсутствуют                                                                                      |
| 60                                                       | 327240.49  | 1177700.44 | данные отсутствуют                | данные отсутствуют                                                                                      |

|                               |         |                   |
|-------------------------------|---------|-------------------|
| Государственный регистратор   |         | ФГИС ЕГРН         |
| полное наименование должности | подпись | инициалы, фамилия |

М.П.

Выписка из Единого государственного реестра недвижимости об объекте недвижимости  
Описание местоположения земельного участка

|                                       |                    |                                        |                         |                            |
|---------------------------------------|--------------------|----------------------------------------|-------------------------|----------------------------|
| <b>Земельный участок</b>              |                    |                                        |                         |                            |
| (вид объекта недвижимости)            |                    |                                        |                         |                            |
| Лист №                                | Раздела <b>3.2</b> | Всего листов раздела <b>3.2</b> : ____ | Всего разделов: ____    | Всего листов выписки: ____ |
| <b>24.03.2021 № 99/2021/383308465</b> |                    |                                        |                         |                            |
| Кадастровый номер:                    |                    |                                        | <b>21:23:310101:500</b> |                            |

| Сведения о характерных точках границы земельного участка |            |            |                                   |   |
|----------------------------------------------------------|------------|------------|-----------------------------------|---|
| Система координат                                        |            |            |                                   |   |
| Зона №                                                   |            |            |                                   |   |
| Номер точки                                              | Координаты |            | Описание закрепления на местности | Средняя квадратическая погрешность определения координат характерных точек границ земельного участка, м |
|                                                          | X          | Y          |                                   |   |
| 1                                                        | 2          | 3          | 4                                 | 5   |
| 61                                                       | 327225.94  | 1177712.65 | данные отсутствуют                | данные отсутствуют                                                                                      |
| 62                                                       | 327166.01  | 1177641.26 | данные отсутствуют                | данные отсутствуют                                                                                      |
| 63                                                       | 327181.43  | 1177628.31 | данные отсутствуют                | данные отсутствуют                                                                                      |

|                               |         |                   |
|-------------------------------|---------|-------------------|
| Государственный регистратор   |         | ФГИС ЕГРН         |
| полное наименование должности | подпись | инициалы, фамилия |

М.П.

Выписка из Единого государственного реестра недвижимости об объекте недвижимости

## Сведения о характеристиках объекта недвижимости

На основании запроса от 24.03.2021 г., поступившего на рассмотрение 24.03.2021 г., сообщаем, что согласно записям Единого государственного реестра недвижимости:

|                                       |                                      |                         |                            |
|---------------------------------------|--------------------------------------|-------------------------|----------------------------|
| <b>Земельный участок</b>              |                                      |                         |                            |
| (вид объекта недвижимости)            |                                      |                         |                            |
| Лист № ____ Раздела <b>1</b>          | Всего листов раздела <b>1</b> : ____ | Всего разделов: ____    | Всего листов выписки: ____ |
| <b>24.03.2021 № 99/2021/383302980</b> |                                      |                         |                            |
| Кадастровый номер:                    |                                      | <b>21:23:310101:501</b> |                            |

|                                                                                              |   |
|----------------------------------------------------------------------------------------------|---|
| Номер кадастрового квартала:                                                                 | 21:23:310101   |
| Дата присвоения кадастрового номера:                                                         | 09.12.2020   |
| Ранее присвоенный государственный учетный номер:                                             | данные отсутствуют   |
| Адрес:                                                                                       | Чувашская Республика-Чувашия, р-н Шумерлинский, Шумерлинское лесничество, Алгашиинское участковое лесничество, квартала 98,99,106,107 |
| Площадь:                                                                                     | 274412 +/- 917 кв. м   |
| Кадастровая стоимость, руб.:                                                                 | 629975.63   |
| Кадастровые номера расположенных в пределах земельного участка объектов недвижимости:        | данные отсутствуют   |
| Кадастровые номера объектов недвижимости, из которых образован объект недвижимости:          | 21:23:000000:77   |
| Кадастровые номера образованных объектов недвижимости:                                       | данные отсутствуют   |
| Сведения о включении объекта недвижимости в состав предприятия как имущественного комплекса: |   |

|                               |         |                   |
|-------------------------------|---------|-------------------|
| Государственный регистратор   |         | ФГИС ЕГРН         |
| полное наименование должности | подпись | инициалы, фамилия |

М.П.

Выписка из Единого государственного реестра недвижимости об объекте недвижимости

## Сведения о характеристиках объекта недвижимости

|                                       |                                      |                         |                            |
|---------------------------------------|--------------------------------------|-------------------------|----------------------------|
| <b>Земельный участок</b>              |                                      |                         |                            |
| (вид объекта недвижимости)            |                                      |                         |                            |
| Лист № ____ Раздела <b>1</b>          | Всего листов раздела <b>1</b> : ____ | Всего разделов: ____    | Всего листов выписки: ____ |
| <b>24.03.2021 № 99/2021/383302980</b> |                                      |                         |                            |
| Кадастровый номер:                    |                                      | <b>21:23:310101:501</b> |                            |

|   |   |
|---|---|
| Категория земель:   | Земли промышленности, энергетики, транспорта, связи, радиовещания, телевидения, информатики, земли для обеспечения космической деятельности, земли обороны, безопасности и земли иного специального назначения |
| Виды разрешенного использования:   | 7.2 Автомобильный транспорт   |
| Сведения о кадастровом инженеру:   | данные отсутствуют   |
| Сведения о лесах, водных объектах и об иных природных объектах, расположенных в пределах земельного участка:   | данные отсутствуют   |
| Сведения о том, что земельный участок полностью или частично расположен в границах зоны с особыми условиями использования территории или территории объекта культурного наследия                                       | данные отсутствуют   |
| Сведения о том, что земельный участок расположен в границах особой экономической зоны, территории опережающего социально-экономического развития, зоны территориального развития в Российской Федерации, игровой зоны: | данные отсутствуют   |
| Сведения о том, что земельный участок расположен в границах особо охраняемой природной территории, охотничьих угодий, лесничеств, лесопарков:                                                                          | данные отсутствуют   |
| Сведения о результатах проведения государственного земельного надзора:   | данные отсутствуют   |
| Сведения о расположении земельного участка в границах территории, в отношении которой утвержден проект межевания территории:                                                                                           | данные отсутствуют   |

|                               |         |                   |
|-------------------------------|---------|-------------------|
| Государственный регистратор   |         | ФГИС ЕГРН         |
| полное наименование должности | подпись | инициалы, фамилия |

М.П.



## Сведения о характеристиках объекта недвижимости

|   |   |                         |                            |
|---|---|-------------------------|----------------------------|
| <b>Земельный участок</b>   |   |                         |                            |
| (вид объекта недвижимости)   |   |                         |                            |
| Лист № ____ Раздела <b>1</b>   | Всего листов раздела <b>1</b> : ____                                                                                    | Всего разделов: ____    | Всего листов выписки: ____ |
| <b>24.03.2021 № 99/2021/383302980</b>   |   |                         |                            |
| Кадастровый номер:   |   | <b>21:23:310101:501</b> |                            |
| Условный номер земельного участка:   | данные отсутствуют   |                         |                            |
| Сведения о принятии акта и (или) заключении договора, предусматривающих предоставление в соответствии с земельным законодательством исполнительным органом государственной власти или органом местного самоуправления находящегося в государственной или муниципальной собственности земельного участка для строительства наемного дома социального использования или наемного дома коммерческого использования: | данные отсутствуют   |                         |                            |
| Сведения о том, что земельный участок или земельные участки образованы на основании решения об изъятии земельного участка и (или) расположенного на нем объекта недвижимости для государственных или муниципальных нужд:   | данные отсутствуют   |                         |                            |
| Сведения о том, что земельный участок образован из земель или земельного участка, государственная собственность на которые не разграничена:   | данные отсутствуют   |                         |                            |
| Сведения о наличии земельного спора о местоположении границ земельных участков:   | данные отсутствуют   |                         |                            |
| Статус записи об объекте недвижимости:   | Сведения об объекте недвижимости имеют статус "актуальные"                                                              |                         |                            |
| Особые отметки:   | Сведения необходимые для заполнения раздела 3.1 отсутствуют. Сведения необходимые для заполнения раздела 4 отсутствуют. |                         |                            |
| Получатель выписки:   | Рачкова Елена Сергеевна                                                                                                 |                         |                            |

|                               |         |                   |
|-------------------------------|---------|-------------------|
| Государственный регистратор   |         | ФГИС ЕГРН         |
| полное наименование должности | подпись | инициалы, фамилия |

М.П.


## Сведения о зарегистрированных правах

|   |                                                                    |                         |                            |
|---|--------------------------------------------------------------------|-------------------------|----------------------------|
| <b>Земельный участок</b>   |                                                                    |                         |                            |
| (вид объекта недвижимости)   |                                                                    |                         |                            |
| Лист № ____ Раздела <b>2</b>   | Всего листов раздела <b>2</b> : ____                               | Всего разделов: ____    | Всего листов выписки: ____ |
| <b>24.03.2021 № 99/2021/383302980</b>   |                                                                    |                         |                            |
| Кадастровый номер:   |                                                                    | <b>21:23:310101:501</b> |                            |
| 1. Правообладатель (правообладатели):   | 1.1. Российская Федерация                                          |                         |                            |
| 2. Вид, номер и дата государственной регистрации права:   | 2.1. Собственность, № 21:23:310101:501-21/055/2021-1 от 02.02.2021 |                         |                            |
| 3. Ограничение прав и обременение объекта недвижимости:   | не зарегистрировано                                                |                         |                            |
| 4. Договоры участия в долевом строительстве:   | данные отсутствуют                                                 |                         |                            |
| 5. Заявленные в судебном порядке права требования:   | данные отсутствуют                                                 |                         |                            |
| 6. Сведения о возращении в отношении зарегистрированного права:   | данные отсутствуют                                                 |                         |                            |
| 7. Сведения о наличии решения об изъятии объекта недвижимости для государственных и муниципальных нужд:   | данные отсутствуют                                                 |                         |                            |
| 8. Сведения о невозможности государственной регистрации без личного участия правообладателя или его законного представителя:   |                                                                    |                         |                            |
| 9. Правопритязания и сведения о наличии поступивших, но не рассмотренных заявлений о проведении государственной регистрации права (перехода, прекращения права), ограничения права или обременения объекта недвижимости, сделки в отношении объекта недвижимости: | ---                                                                |                         |                            |
| 10. Сведения об осуществлении государственной регистрации сделки, права, ограничения права без необходимого в силу закона согласия третьего лица, органа:   | данные отсутствуют                                                 |                         |                            |
| 11. Сведения о невозможности государственной регистрации перехода, прекращения, ограничения права на земельный участок из земель сельскохозяйственного назначения:                                                                                                |                                                                    |                         |                            |

|                               |         |                   |
|-------------------------------|---------|-------------------|
| Государственный регистратор   |         | ФГИС ЕГРН         |
| полное наименование должности | подпись | инициалы, фамилия |

М.П.

|                                       |                  |                                       |                       |
|---------------------------------------|------------------|---------------------------------------|-----------------------|
| <b>Земельный участок</b>              |                  |                                       |                       |
| (вид объекта недвижимости)            |                  |                                       |                       |
| Лист № _____                          | Раздела <b>3</b> | Всего листов раздела <b>3</b> : _____ | Всего разделов: _____ |
| <b>24.03.2021 № 99/2021/383302980</b> |                  |                                       |                       |
| Кадастровый номер:                    |                  | <b>21:23:310101:501</b>               |                       |
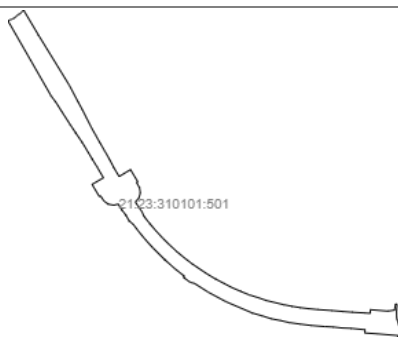
|                                                                                   |                       |  |  |
|-----------------------------------------------------------------------------------|-----------------------|--|--|
| План (чертеж, схема) земельного участка                                           |                       |  |  |
|  |                       |  |  |
| Масштаб 1: данные отсутствуют                                                     | Условные обозначения: |  |  |

|                               |         |                   |
|-------------------------------|---------|-------------------|
| Государственный регистратор   |         | ФГИС ЕГРН         |
| полное наименование должности | подпись | инициалы, фамилия |

М.П.

|                                       |                    |                                         |                       |
|---------------------------------------|--------------------|-----------------------------------------|-----------------------|
| <b>Земельный участок</b>              |                    |                                         |                       |
| (вид объекта недвижимости)            |                    |                                         |                       |
| Лист № _____                          | Раздела <b>3.2</b> | Всего листов раздела <b>3.2</b> : _____ | Всего разделов: _____ |
| <b>24.03.2021 № 99/2021/383302980</b> |                    |                                         |                       |
| Кадастровый номер:                    |                    | <b>21:23:310101:501</b>                 |                       |

| Сведения о характерных точках границы земельного участка |            |            |                                   |   |
|----------------------------------------------------------|------------|------------|-----------------------------------|---|
| Система координат                                        |            |            |                                   |   |
| Зона № _____                                             |            |            |                                   |   |
| Номер точки                                              | Координаты |            | Описание закрепления на местности | Средняя квадратическая погрешность определения координат характерных точек границ земельного участка, м |
|                                                          | X          | Y          |                                   |   |
| 1                                                        | 2          | 3          | 4                                 | 5   |
| 1                                                        | 327901.65  | 1169059.64 | данные отсутствуют                | данные отсутствуют                                                                                      |
| 2                                                        | 327902.15  | 1169060.88 | данные отсутствуют                | данные отсутствуют                                                                                      |
| 3                                                        | 327902.96  | 1169062.86 | данные отсутствуют                | данные отсутствуют                                                                                      |
| 4                                                        | 327903.77  | 1169064.85 | данные отсутствуют                | данные отсутствуют                                                                                      |
| 5                                                        | 327904.73  | 1169066.87 | данные отсутствуют                | данные отсутствуют                                                                                      |
| 6                                                        | 327905.75  | 1169068.75 | данные отсутствуют                | данные отсутствуют                                                                                      |
| 7                                                        | 327906.53  | 1169070.18 | данные отсутствуют                | данные отсутствуют                                                                                      |
| 8                                                        | 327907.6   | 1169072.41 | данные отсутствуют                | данные отсутствуют                                                                                      |
| 9                                                        | 327908.1   | 1169073.61 | данные отсутствуют                | данные отсутствуют                                                                                      |
| 10                                                       | 327908.5   | 1169074.91 | данные отсутствуют                | данные отсутствуют                                                                                      |
| 11                                                       | 327909.21  | 1169077.2  | данные отсутствуют                | данные отсутствуют                                                                                      |
| 12                                                       | 327909.98  | 1169079.55 | данные отсутствуют                | данные отсутствуют                                                                                      |
| 13                                                       | 327910.7   | 1169081.76 | данные отсутствуют                | данные отсутствуют                                                                                      |
| 14                                                       | 327911.85  | 1169084.54 | данные отсутствуют                | данные отсутствуют                                                                                      |
| 15                                                       | 327912.79  | 1169086.42 | данные отсутствуют                | данные отсутствуют                                                                                      |

|                               |         |                   |
|-------------------------------|---------|-------------------|
| Государственный регистратор   |         | ФГИС ЕГРН         |
| полное наименование должности | подпись | инициалы, фамилия |

М.П.

Выписка из Единого государственного реестра недвижимости об объекте недвижимости  
Описание местоположения земельного участка

|                                       |                    |                                        |                      |
|---------------------------------------|--------------------|----------------------------------------|----------------------|
| <b>Земельный участок</b>              |                    |                                        |                      |
| (вид объекта недвижимости)            |                    |                                        |                      |
| Лист №                                | Раздела <b>3.2</b> | Всего листов раздела <b>3.2</b> : ____ | Всего разделов: ____ |
| <b>24.03.2021 № 99/2021/383302980</b> |                    |                                        |                      |
| Кадастровый номер:                    |                    | <b>21:23:310101:501</b>                |                      |

| Сведения о характерных точках границы земельного участка |            |            |                                   |   |
|----------------------------------------------------------|------------|------------|-----------------------------------|---|
| Система координат                                        |            |            |                                   |   |
| Зона №                                                   |            |            |                                   |   |
| Номер точки                                              | Координаты |            | Описание закрепления на местности | Средняя квадратическая погрешность определения координат характерных точек границ земельного участка, м |
|                                                          | X          | Y          |                                   |   |
| 1                                                        | 2          | 3          | 4                                 | 5   |
| 16                                                       | 327914.33  | 1169089.46 | данные отсутствуют                | данные отсутствуют                                                                                      |
| 17                                                       | 327917.61  | 1169094.28 | данные отсутствуют                | данные отсутствуют                                                                                      |
| 18                                                       | 327919.38  | 1169096.52 | данные отсутствуют                | данные отсутствуют                                                                                      |
| 19                                                       | 327920.18  | 1169097.53 | данные отсутствуют                | данные отсутствуют                                                                                      |
| 20                                                       | 327921.84  | 1169100.01 | данные отсутствуют                | данные отсутствуют                                                                                      |
| 21                                                       | 327924.59  | 1169103.3  | данные отсутствуют                | данные отсутствуют                                                                                      |
| 22                                                       | 327926.95  | 1169105.58 | данные отсутствуют                | данные отсутствуют                                                                                      |
| 23                                                       | 327928.15  | 1169106.84 | данные отсутствуют                | данные отсутствуют                                                                                      |
| 24                                                       | 327929.36  | 1169108.39 | данные отсутствуют                | данные отсутствуют                                                                                      |
| 25                                                       | 327933     | 1169111.97 | данные отсутствуют                | данные отсутствуют                                                                                      |
| 26                                                       | 327934.59  | 1169113.18 | данные отсутствуют                | данные отсутствуют                                                                                      |
| 27                                                       | 327935.04  | 1169114.27 | данные отсутствуют                | данные отсутствуют                                                                                      |
| 28                                                       | 327937.25  | 1169118.88 | данные отсутствуют                | данные отсутствуют                                                                                      |
| 29                                                       | 327938.79  | 1169121.49 | данные отсутствуют                | данные отсутствуют                                                                                      |
| 30                                                       | 327939.9   | 1169123.37 | данные отсутствуют                | данные отсутствуют                                                                                      |

|                               |         |                   |
|-------------------------------|---------|-------------------|
| Государственный регистратор   |         | ФГИС ЕГРН         |
| полное наименование должности | подпись | инициалы, фамилия |

М.П.

Выписка из Единого государственного реестра недвижимости об объекте недвижимости  
Описание местоположения земельного участка

|                                       |                    |                                        |                      |
|---------------------------------------|--------------------|----------------------------------------|----------------------|
| <b>Земельный участок</b>              |                    |                                        |                      |
| (вид объекта недвижимости)            |                    |                                        |                      |
| Лист №                                | Раздела <b>3.2</b> | Всего листов раздела <b>3.2</b> : ____ | Всего разделов: ____ |
| <b>24.03.2021 № 99/2021/383302980</b> |                    |                                        |                      |
| Кадастровый номер:                    |                    | <b>21:23:310101:501</b>                |                      |

| Сведения о характерных точках границы земельного участка |            |            |                                   |   |
|----------------------------------------------------------|------------|------------|-----------------------------------|---|
| Система координат                                        |            |            |                                   |   |
| Зона №                                                   |            |            |                                   |   |
| Номер точки                                              | Координаты |            | Описание закрепления на местности | Средняя квадратическая погрешность определения координат характерных точек границ земельного участка, м |
|                                                          | X          | Y          |                                   |   |
| 1                                                        | 2          | 3          | 4                                 | 5   |
| 31                                                       | 327942.31  | 1169126.64 | данные отсутствуют                | данные отсутствуют                                                                                      |
| 32                                                       | 327944.94  | 1169129.54 | данные отсутствуют                | данные отсутствуют                                                                                      |
| 33                                                       | 327948.1   | 1169132.62 | данные отсутствуют                | данные отсутствуют                                                                                      |
| 34                                                       | 327950.21  | 1169134.43 | данные отсутствуют                | данные отсутствуют                                                                                      |
| 35                                                       | 327951.18  | 1169135.26 | данные отсутствуют                | данные отсутствуют                                                                                      |
| 36                                                       | 327952.43  | 1169136.55 | данные отсутствуют                | данные отсутствуют                                                                                      |
| 37                                                       | 327954.31  | 1169138.49 | данные отсутствуют                | данные отсутствуют                                                                                      |
| 38                                                       | 327956.41  | 1169140.37 | данные отсутствуют                | данные отсутствуют                                                                                      |
| 39                                                       | 327958.09  | 1169141.66 | данные отсутствуют                | данные отсутствуют                                                                                      |
| 40                                                       | 327959.12  | 1169142.46 | данные отсутствуют                | данные отсутствуют                                                                                      |
| 41                                                       | 327959.68  | 1169142.97 | данные отсутствуют                | данные отсутствуют                                                                                      |
| 42                                                       | 327959.67  | 1169142.98 | данные отсутствуют                | данные отсутствуют                                                                                      |
| 43                                                       | 327825.23  | 1169223.13 | данные отсутствуют                | данные отсутствуют                                                                                      |
| 44                                                       | 327558.36  | 1169387.73 | данные отсутствуют                | данные отсутствуют                                                                                      |
| 45                                                       | 327469.7   | 1169434.73 | данные отсутствуют                | данные отсутствуют                                                                                      |

|                               |         |                   |
|-------------------------------|---------|-------------------|
| Государственный регистратор   |         | ФГИС ЕГРН         |
| полное наименование должности | подпись | инициалы, фамилия |

М.П.



Выписка из Единого государственного реестра недвижимости об объекте недвижимости  
Описание местоположения земельного участка

|                                       |                    |                                         |                       |
|---------------------------------------|--------------------|-----------------------------------------|-----------------------|
| <b>Земельный участок</b>              |                    |                                         |                       |
| (вид объекта недвижимости)            |                    |                                         |                       |
| Лист № _____                          | Раздела <b>3.2</b> | Всего листов раздела <b>3.2</b> : _____ | Всего разделов: _____ |
| <b>24.03.2021 № 99/2021/383302980</b> |                    |                                         |                       |
| Кадастровый номер:                    |                    | <b>21:23:310101:501</b>                 |                       |

| Сведения о характерных точках границы земельного участка |            |            |                                   |   |
|----------------------------------------------------------|------------|------------|-----------------------------------|---|
| Система координат                                        |            |            |                                   |   |
| Зона № _____                                             |            |            |                                   |   |
| Номер точки                                              | Координаты |            | Описание закрепления на местности | Средняя квадратическая погрешность определения координат характерных точек границ земельного участка, м |
|                                                          | X          | Y          |                                   |   |
| 1                                                        | 2          | 3          | 4                                 | 5   |
| 46                                                       | 327425.66  | 1169458.75 | данные отсутствуют                | данные отсутствуют                                                                                      |
| 47                                                       | 327380.88  | 1169481.52 | данные отсутствуют                | данные отсутствуют                                                                                      |
| 48                                                       | 327336.14  | 1169504.32 | данные отсутствуют                | данные отсутствуют                                                                                      |
| 49                                                       | 327292.22  | 1169528.43 | данные отсутствуют                | данные отсутствуют                                                                                      |
| 50                                                       | 327248.82  | 1169553.33 | данные отсутствуют                | данные отсутствуют                                                                                      |
| 51                                                       | 327205.63  | 1169578.47 | данные отсутствуют                | данные отсутствуют                                                                                      |
| 52                                                       | 327162.31  | 1169603.39 | данные отсутствуют                | данные отсутствуют                                                                                      |
| 53                                                       | 327117.32  | 1169626.98 | данные отсутствуют                | данные отсутствуют                                                                                      |
| 54                                                       | 327069.97  | 1169655.06 | данные отсутствуют                | данные отсутствуют                                                                                      |
| 55                                                       | 327106.9   | 1169716.12 | данные отсутствуют                | данные отсутствуют                                                                                      |
| 56                                                       | 327041.76  | 1169755.32 | данные отсутствуют                | данные отсутствуют                                                                                      |
| 57                                                       | 327037.89  | 1169748.89 | данные отсутствуют                | данные отсутствуют                                                                                      |
| 58                                                       | 327009.5   | 1169764.66 | данные отсутствуют                | данные отсутствуют                                                                                      |
| 59                                                       | 326982.03  | 1169768.92 | данные отсутствуют                | данные отсутствуют                                                                                      |
| 60                                                       | 326955.47  | 1169761.09 | данные отсутствуют                | данные отсутствуют                                                                                      |

|                               |         |                   |
|-------------------------------|---------|-------------------|
| Государственный регистратор   |         | ФГИС ЕГРН         |
| полное наименование должности | подпись | инициалы, фамилия |

М.П.

Выписка из Единого государственного реестра недвижимости об объекте недвижимости  
Описание местоположения земельного участка

|                                       |                    |                                         |                       |
|---------------------------------------|--------------------|-----------------------------------------|-----------------------|
| <b>Земельный участок</b>              |                    |                                         |                       |
| (вид объекта недвижимости)            |                    |                                         |                       |
| Лист № _____                          | Раздела <b>3.2</b> | Всего листов раздела <b>3.2</b> : _____ | Всего разделов: _____ |
| <b>24.03.2021 № 99/2021/383302980</b> |                    |                                         |                       |
| Кадастровый номер:                    |                    | <b>21:23:310101:501</b>                 |                       |

| Сведения о характерных точках границы земельного участка |            |            |                                   |   |
|----------------------------------------------------------|------------|------------|-----------------------------------|---|
| Система координат                                        |            |            |                                   |   |
| Зона № _____                                             |            |            |                                   |   |
| Номер точки                                              | Координаты |            | Описание закрепления на местности | Средняя квадратическая погрешность определения координат характерных точек границ земельного участка, м |
|                                                          | X          | Y          |                                   |   |
| 1                                                        | 2          | 3          | 4                                 | 5   |
| 61                                                       | 326933.64  | 1169742.29 | данные отсутствуют                | данные отсутствуют                                                                                      |
| 62                                                       | 326906.32  | 1169760.36 | данные отсутствуют                | данные отсутствуют                                                                                      |
| 63                                                       | 326882.69  | 1169777.29 | данные отсутствуют                | данные отсутствуют                                                                                      |
| 64                                                       | 326857.52  | 1169788.18 | данные отсутствуют                | данные отсутствуют                                                                                      |
| 65                                                       | 326817.5   | 1169820.14 | данные отсутствуют                | данные отсутствуют                                                                                      |
| 66                                                       | 326778.58  | 1169853.69 | данные отсутствуют                | данные отсутствуют                                                                                      |
| 67                                                       | 326740.84  | 1169888.75 | данные отсутствуют                | данные отсутствуют                                                                                      |
| 68                                                       | 326704.62  | 1169925.45 | данные отсутствуют                | данные отсутствуют                                                                                      |
| 69                                                       | 326669.73  | 1169963.44 | данные отсутствуют                | данные отсутствуют                                                                                      |
| 70                                                       | 326636.74  | 1170003.03 | данные отсутствуют                | данные отсутствуют                                                                                      |
| 71                                                       | 326605.45  | 1170043.83 | данные отсутствуют                | данные отсутствуют                                                                                      |
| 72                                                       | 326578.37  | 1170083.48 | данные отсутствуют                | данные отсутствуют                                                                                      |
| 73                                                       | 326548.26  | 1170128.59 | данные отсутствуют                | данные отсутствуют                                                                                      |
| 74                                                       | 326522.36  | 1170172.24 | данные отсутствуют                | данные отсутствуют                                                                                      |
| 75                                                       | 326498.93  | 1170216.9  | данные отсутствуют                | данные отсутствуют                                                                                      |

|                               |         |                   |
|-------------------------------|---------|-------------------|
| Государственный регистратор   |         | ФГИС ЕГРН         |
| полное наименование должности | подпись | инициалы, фамилия |

М.П.

Выписка из Единого государственного реестра недвижимости об объекте недвижимости  
Описание местоположения земельного участка

|                                       |                    |                                        |                      |
|---------------------------------------|--------------------|----------------------------------------|----------------------|
| <b>Земельный участок</b>              |                    |                                        |                      |
| (вид объекта недвижимости)            |                    |                                        |                      |
| Лист №                                | Раздела <b>3.2</b> | Всего листов раздела <b>3.2</b> : ____ | Всего разделов: ____ |
| <b>24.03.2021 № 99/2021/383302980</b> |                    |                                        |                      |
| Кадастровый номер:                    |                    | <b>21:23:310101:501</b>                |                      |

| Сведения о характерных точках границы земельного участка |            |            |                                   |   |
|----------------------------------------------------------|------------|------------|-----------------------------------|---|
| Система координат                                        |            |            |                                   |   |
| Зона №                                                   |            |            |                                   |   |
| Номер точки                                              | Координаты |            | Описание закрепления на местности | Средняя квадратическая погрешность определения координат характерных точек границ земельного участка, м |
|                                                          | X          | Y          |                                   |   |
| 1                                                        | 2          | 3          | 4                                 | 5   |
| 76                                                       | 326475.94  | 1170261.38 | данные отсутствуют                | данные отсутствуют                                                                                      |
| 77                                                       | 326456.25  | 1170306.98 | данные отсутствуют                | данные отсутствуют                                                                                      |
| 78                                                       | 326437.75  | 1170352.6  | данные отсутствуют                | данные отсутствуют                                                                                      |
| 79                                                       | 326423.28  | 1170399.16 | данные отсутствуют                | данные отсутствуют                                                                                      |
| 80                                                       | 326407.47  | 1170444.7  | данные отсутствуют                | данные отсутствуют                                                                                      |
| 81                                                       | 326385.47  | 1170536.85 | данные отсутствуют                | данные отсутствуют                                                                                      |
| 82                                                       | 326376.61  | 1170582.47 | данные отсутствуют                | данные отсутствуют                                                                                      |
| 83                                                       | 326369.34  | 1170627.76 | данные отсутствуют                | данные отсутствуют                                                                                      |
| 84                                                       | 326363.84  | 1170672.89 | данные отсутствуют                | данные отсутствуют                                                                                      |
| 85                                                       | 326359.34  | 1170718.35 | данные отсутствуют                | данные отсутствуют                                                                                      |
| 86                                                       | 326353.95  | 1170796.88 | данные отсутствуют                | данные отсутствуют                                                                                      |
| 87                                                       | 326348.79  | 1170856.94 | данные отсутствуют                | данные отсутствуют                                                                                      |
| 88                                                       | 326344.96  | 1170905.03 | данные отсутствуют                | данные отсутствуют                                                                                      |
| 89                                                       | 326341.31  | 1170968.91 | данные отсутствуют                | данные отсутствуют                                                                                      |
| 90                                                       | 326338.83  | 1171000.11 | данные отсутствуют                | данные отсутствуют                                                                                      |

|                               |         |                   |
|-------------------------------|---------|-------------------|
| Государственный регистратор   |         | ФГИС ЕГРН         |
| полное наименование должности | подпись | инициалы, фамилия |

М.П.

Выписка из Единого государственного реестра недвижимости об объекте недвижимости  
Описание местоположения земельного участка

|                                       |                    |                                        |                      |
|---------------------------------------|--------------------|----------------------------------------|----------------------|
| <b>Земельный участок</b>              |                    |                                        |                      |
| (вид объекта недвижимости)            |                    |                                        |                      |
| Лист №                                | Раздела <b>3.2</b> | Всего листов раздела <b>3.2</b> : ____ | Всего разделов: ____ |
| <b>24.03.2021 № 99/2021/383302980</b> |                    |                                        |                      |
| Кадастровый номер:                    |                    | <b>21:23:310101:501</b>                |                      |

| Сведения о характерных точках границы земельного участка |            |            |                                   |   |
|----------------------------------------------------------|------------|------------|-----------------------------------|---|
| Система координат                                        |            |            |                                   |   |
| Зона №                                                   |            |            |                                   |   |
| Номер точки                                              | Координаты |            | Описание закрепления на местности | Средняя квадратическая погрешность определения координат характерных точек границ земельного участка, м |
|                                                          | X          | Y          |                                   |   |
| 1                                                        | 2          | 3          | 4                                 | 5   |
| 91                                                       | 326358.57  | 1171001.72 | данные отсутствуют                | данные отсутствуют                                                                                      |
| 92                                                       | 326350.99  | 1171094.63 | данные отсутствуют                | данные отсутствуют                                                                                      |
| 93                                                       | 326356.31  | 1171130.86 | данные отсутствуют                | данные отсутствуют                                                                                      |
| 94                                                       | 326389.1   | 1171136.43 | данные отсутствуют                | данные отсутствуют                                                                                      |
| 95                                                       | 326388.21  | 1171143.07 | данные отсутствуют                | данные отсутствуют                                                                                      |
| 96                                                       | 326385.2   | 1171142.99 | данные отсутствуют                | данные отсутствуют                                                                                      |
| 97                                                       | 326383.99  | 1171145.85 | данные отсутствуют                | данные отсутствуют                                                                                      |
| 98                                                       | 326355.65  | 1171142.05 | данные отсутствуют                | данные отсутствуют                                                                                      |
| 99                                                       | 326315.98  | 1171142.71 | данные отсутствуют                | данные отсутствуют                                                                                      |
| 100                                                      | 326304.63  | 1171145.83 | данные отсутствуют                | данные отсутствуют                                                                                      |
| 101                                                      | 326265.4   | 1171156.61 | данные отсутствуют                | данные отсутствуют                                                                                      |
| 102                                                      | 326251.71  | 1171160.37 | данные отсутствуют                | данные отсутствуют                                                                                      |
| 103                                                      | 326222.54  | 1171159.06 | данные отсутствуют                | данные отсутствуют                                                                                      |
| 104                                                      | 326192.41  | 1171156    | данные отсутствуют                | данные отсутствуют                                                                                      |
| 105                                                      | 326191.37  | 1171155    | данные отсутствуют                | данные отсутствуют                                                                                      |

|                               |         |                   |
|-------------------------------|---------|-------------------|
| Государственный регистратор   |         | ФГИС ЕГРН         |
| полное наименование должности | подпись | инициалы, фамилия |

М.П.

## Описание местоположения земельного участка

|                                       |                    |                                        |                      |
|---------------------------------------|--------------------|----------------------------------------|----------------------|
| <b>Земельный участок</b>              |                    |                                        |                      |
| (вид объекта недвижимости)            |                    |                                        |                      |
| Лист №                                | Раздела <b>3.2</b> | Всего листов раздела <b>3.2</b> : ____ | Всего разделов: ____ |
| <b>24.03.2021 № 99/2021/383302980</b> |                    |                                        |                      |
| Кадастровый номер:                    |                    | <b>21:23:310101:501</b>                |                      |

| Сведения о характерных точках границы земельного участка |            |            |                                   |   |
|----------------------------------------------------------|------------|------------|-----------------------------------|---|
| Система координат                                        |            |            |                                   |   |
| Зона №                                                   |            |            |                                   |   |
| Номер точки                                              | Координаты |            | Описание закрепления на местности | Средняя квадратическая погрешность определения координат характерных точек границ земельного участка, м |
|                                                          | X          | Y          |                                   |   |
| 1                                                        | 2          | 3          | 4                                 | 5   |
| 106                                                      | 326192.56  | 1171145.95 | данные отсутствуют                | данные отсутствуют                                                                                      |
| 107                                                      | 326220.32  | 1171148.62 | данные отсутствуют                | данные отсутствуют                                                                                      |
| 108                                                      | 326229.4   | 1171041.56 | данные отсутствуют                | данные отсутствуют                                                                                      |
| 109                                                      | 326234.4   | 1170971.72 | данные отсутствуют                | данные отсутствуют                                                                                      |
| 110                                                      | 326251.47  | 1170972.95 | данные отсутствуют                | данные отсутствуют                                                                                      |
| 111                                                      | 326259.04  | 1170897.6  | данные отсутствуют                | данные отсутствуют                                                                                      |
| 112                                                      | 326260.8   | 1170850.62 | данные отсутствуют                | данные отсутствуют                                                                                      |
| 113                                                      | 326265.92  | 1170804.41 | данные отсутствуют                | данные отсутствуют                                                                                      |
| 114                                                      | 326268.43  | 1170757.9  | данные отсутствуют                | данные отсутствуют                                                                                      |
| 115                                                      | 326274.52  | 1170682.27 | данные отсутствуют                | данные отсутствуют                                                                                      |
| 116                                                      | 326281.26  | 1170628.69 | данные отсутствуют                | данные отсутствуют                                                                                      |
| 117                                                      | 326289.78  | 1170567.06 | данные отсутствуют                | данные отсутствуют                                                                                      |
| 118                                                      | 326300.85  | 1170518.58 | данные отсутствуют                | данные отсутствуют                                                                                      |
| 119                                                      | 326310.4   | 1170469.11 | данные отсутствуют                | данные отсутствуют                                                                                      |
| 120                                                      | 326326.25  | 1170420.65 | данные отсутствуют                | данные отсутствуют                                                                                      |

|                               |         |                   |
|-------------------------------|---------|-------------------|
| Государственный регистратор   |         | ФГИС ЕГРН         |
| полное наименование должности | подпись | инициалы, фамилия |

М.П.

## Описание местоположения земельного участка

|                                       |                    |                                        |                      |
|---------------------------------------|--------------------|----------------------------------------|----------------------|
| <b>Земельный участок</b>              |                    |                                        |                      |
| (вид объекта недвижимости)            |                    |                                        |                      |
| Лист №                                | Раздела <b>3.2</b> | Всего листов раздела <b>3.2</b> : ____ | Всего разделов: ____ |
| <b>24.03.2021 № 99/2021/383302980</b> |                    |                                        |                      |
| Кадастровый номер:                    |                    | <b>21:23:310101:501</b>                |                      |

| Сведения о характерных точках границы земельного участка |            |            |                                   |   |
|----------------------------------------------------------|------------|------------|-----------------------------------|---|
| Система координат                                        |            |            |                                   |   |
| Зона №                                                   |            |            |                                   |   |
| Номер точки                                              | Координаты |            | Описание закрепления на местности | Средняя квадратическая погрешность определения координат характерных точек границ земельного участка, м |
|                                                          | X          | Y          |                                   |   |
| 1                                                        | 2          | 3          | 4                                 | 5   |
| 121                                                      | 326340.09  | 1170371.02 | данные отсутствуют                | данные отсутствуют                                                                                      |
| 122                                                      | 326401.89  | 1170226.21 | данные отсутствуют                | данные отсутствуют                                                                                      |
| 123                                                      | 326452.57  | 1170131.99 | данные отсутствуют                | данные отсутствуют                                                                                      |
| 124                                                      | 326499.06  | 1170058.85 | данные отсутствуют                | данные отсутствуют                                                                                      |
| 125                                                      | 326504.87  | 1170035.77 | данные отсутствуют                | данные отсутствуют                                                                                      |
| 126                                                      | 326531.03  | 1170000.35 | данные отсутствуют                | данные отсутствуют                                                                                      |
| 127                                                      | 326537.53  | 1170004.64 | данные отсутствуют                | данные отсутствуют                                                                                      |
| 128                                                      | 326577.21  | 1169954.38 | данные отсутствуют                | данные отсутствуют                                                                                      |
| 129                                                      | 326626.47  | 1169898.79 | данные отсутствуют                | данные отсутствуют                                                                                      |
| 130                                                      | 326689.7   | 1169835.28 | данные отсутствуют                | данные отсутствуют                                                                                      |
| 131                                                      | 326729.91  | 1169798.47 | данные отсутствуют                | данные отсутствуют                                                                                      |
| 132                                                      | 326771.67  | 1169763.67 | данные отсутствуют                | данные отсутствуют                                                                                      |
| 133                                                      | 326814.58  | 1169730.66 | данные отсутствуют                | данные отсутствуют                                                                                      |
| 134                                                      | 326833.38  | 1169708.26 | данные отсутствуют                | данные отсутствуют                                                                                      |
| 135                                                      | 326860.62  | 1169693.43 | данные отсутствуют                | данные отсутствуют                                                                                      |

|                               |         |                   |
|-------------------------------|---------|-------------------|
| Государственный регистратор   |         | ФГИС ЕГРН         |
| полное наименование должности | подпись | инициалы, фамилия |

М.П.



Выписка из Единого государственного реестра недвижимости об объекте недвижимости  
Описание местоположения земельного участка

|                                       |                    |                                        |                         |                            |
|---------------------------------------|--------------------|----------------------------------------|-------------------------|----------------------------|
| <b>Земельный участок</b>              |                    |                                        |                         |                            |
| (вид объекта недвижимости)            |                    |                                        |                         |                            |
| Лист №                                | Раздела <b>3.2</b> | Всего листов раздела <b>3.2</b> : ____ | Всего разделов: ____    | Всего листов выписки: ____ |
| <b>24.03.2021 № 99/2021/383302980</b> |                    |                                        |                         |                            |
| Кадастровый номер:                    |                    |                                        | <b>21:23:310101:501</b> |                            |

| Сведения о характерных точках границы земельного участка |            |            |                                   |   |
|----------------------------------------------------------|------------|------------|-----------------------------------|---|
| Система координат<br>Зона №                              |            |            |                                   |   |
| Номер точки                                              | Координаты |            | Описание закрепления на местности | Средняя квадратическая погрешность определения координат характерных точек границ земельного участка, м |
|                                                          | X          | Y          |                                   |   |
| 1                                                        | 2          | 3          | 4                                 | 5   |
| 136                                                      | 326889.53  | 1169671.57 | данные отсутствуют                | данные отсутствуют                                                                                      |
| 137                                                      | 326922.7   | 1169650.11 | данные отсутствуют                | данные отсутствуют                                                                                      |
| 138                                                      | 326916.97  | 1169626.92 | данные отсутствуют                | данные отсутствуют                                                                                      |
| 139                                                      | 326921.97  | 1169597.59 | данные отсутствуют                | данные отсутствуют                                                                                      |
| 140                                                      | 326939.39  | 1169573.47 | данные отсутствуют                | данные отсутствуют                                                                                      |
| 141                                                      | 326966.61  | 1169555.76 | данные отсутствуют                | данные отсутствуют                                                                                      |
| 142                                                      | 326962.74  | 1169549.34 | данные отсутствуют                | данные отсутствуют                                                                                      |
| 143                                                      | 327027.85  | 1169510.09 | данные отсутствуют                | данные отсутствуют                                                                                      |
| 144                                                      | 327063.23  | 1169571.1  | данные отсутствуют                | данные отсутствуют                                                                                      |
| 145                                                      | 327122.5   | 1169536.15 | данные отсутствуют                | данные отсутствуют                                                                                      |
| 146                                                      | 327164.98  | 1169509.81 | данные отсутствуют                | данные отсутствуют                                                                                      |
| 147                                                      | 327207.92  | 1169484.25 | данные отсутствуют                | данные отсутствуют                                                                                      |
| 148                                                      | 327250.72  | 1169458.34 | данные отсутствуют                | данные отсутствуют                                                                                      |
| 149                                                      | 327304.62  | 1169421.34 | данные отсутствуют                | данные отсутствуют                                                                                      |
| 150                                                      | 327346.43  | 1169393.59 | данные отсутствуют                | данные отсутствуют                                                                                      |

|                               |         |                   |
|-------------------------------|---------|-------------------|
| Государственный регистратор   |         | ФГИС ЕГРН         |
| полное наименование должности | подпись | инициалы, фамилия |

М.П.

Выписка из Единого государственного реестра недвижимости об объекте недвижимости  
Описание местоположения земельного участка

|                                       |                    |                                        |                         |                            |
|---------------------------------------|--------------------|----------------------------------------|-------------------------|----------------------------|
| <b>Земельный участок</b>              |                    |                                        |                         |                            |
| (вид объекта недвижимости)            |                    |                                        |                         |                            |
| Лист №                                | Раздела <b>3.2</b> | Всего листов раздела <b>3.2</b> : ____ | Всего разделов: ____    | Всего листов выписки: ____ |
| <b>24.03.2021 № 99/2021/383302980</b> |                    |                                        |                         |                            |
| Кадастровый номер:                    |                    |                                        | <b>21:23:310101:501</b> |                            |

| Сведения о характерных точках границы земельного участка |            |            |                                   |   |
|----------------------------------------------------------|------------|------------|-----------------------------------|---|
| Система координат<br>Зона №                              |            |            |                                   |   |
| Номер точки                                              | Координаты |            | Описание закрепления на местности | Средняя квадратическая погрешность определения координат характерных точек границ земельного участка, м |
|                                                          | X          | Y          |                                   |   |
| 1                                                        | 2          | 3          | 4                                 | 5   |
| 151                                                      | 327417.9   | 1169347.23 | данные отсутствуют                | данные отсутствуют                                                                                      |
| 152                                                      | 327460.35  | 1169320.54 | данные отсутствуют                | данные отсутствуют                                                                                      |
| 153                                                      | 327500.92  | 1169290.71 | данные отсутствуют                | данные отсутствуют                                                                                      |
| 154                                                      | 327901.59  | 1169059.67 | данные отсутствуют                | данные отсутствуют                                                                                      |

|                               |         |                   |
|-------------------------------|---------|-------------------|
| Государственный регистратор   |         | ФГИС ЕГРН         |
| полное наименование должности | подпись | инициалы, фамилия |

М.П.

## Выписка из Единого государственного реестра недвижимости об объекте недвижимости

## Сведения о характеристиках объекта недвижимости

На основании запроса от 24.03.2021 г., поступившего на рассмотрение 24.03.2021 г., сообщаем, что согласно записям Единого государственного реестра недвижимости:

|                                       |                                      |                         |                            |
|---------------------------------------|--------------------------------------|-------------------------|----------------------------|
| <b>Земельный участок</b>              |                                      |                         |                            |
| (вид объекта недвижимости)            |                                      |                         |                            |
| Лист № ____ Раздела <b>1</b>          | Всего листов раздела <b>1</b> : ____ | Всего разделов: ____    | Всего листов выписки: ____ |
| <b>24.03.2021 № 99/2021/383305879</b> |                                      |                         |                            |
| Кадастровый номер:                    |                                      | <b>21:23:310101:502</b> |                            |

|                                                                                              |   |
|----------------------------------------------------------------------------------------------|---|
| Номер кадастрового квартала:                                                                 | 21:23:310101   |
| Дата присвоения кадастрового номера:                                                         | 09.12.2020   |
| Ранее присвоенный государственный учетный номер:                                             | данные отсутствуют   |
| Адрес:                                                                                       | Чувашская Республика-Чувашия, р-н Шумерлинский, Шумерлинское лесничество, Алгашиновское участковое лесничество, квартала 108,109,110,111,112, Дубовское участковое лесничество, квартал 53 |
| Площадь:                                                                                     | 474467 +/- 1205 кв. м   |
| Кадастровая стоимость, руб.:                                                                 | 1089247.73   |
| Кадастровые номера расположенных в пределах земельного участка объектов недвижимости:        | данные отсутствуют   |
| Кадастровые номера объектов недвижимости, из которых образован объект недвижимости:          | 21:23:000000:77   |
| Кадастровые номера образованных объектов недвижимости:                                       | данные отсутствуют   |
| Сведения о включении объекта недвижимости в состав предприятия как имущественного комплекса: |   |

|                               |         |                   |
|-------------------------------|---------|-------------------|
| Государственный регистратор   |         | ФГИС ЕГРН         |
| полное наименование должности | подпись | инициалы, фамилия |

М.П.

## Выписка из Единого государственного реестра недвижимости об объекте недвижимости

## Сведения о характеристиках объекта недвижимости

|                                       |                                      |                         |                            |
|---------------------------------------|--------------------------------------|-------------------------|----------------------------|
| <b>Земельный участок</b>              |                                      |                         |                            |
| (вид объекта недвижимости)            |                                      |                         |                            |
| Лист № ____ Раздела <b>1</b>          | Всего листов раздела <b>1</b> : ____ | Всего разделов: ____    | Всего листов выписки: ____ |
| <b>24.03.2021 № 99/2021/383305879</b> |                                      |                         |                            |
| Кадастровый номер:                    |                                      | <b>21:23:310101:502</b> |                            |

|   |   |
|---|---|
| Категория земель:   | Земли промышленности, энергетики, транспорта, связи, радиовещания, телевидения, информатики, земли для обеспечения космической деятельности, земли обороны, безопасности и земли иного специального назначения |
| Виды разрешенного использования:   | 7.2 Автомобильный транспорт   |
| Сведения о кадастровом инженере:   | данные отсутствуют   |
| Сведения о лесах, водных объектах и об иных природных объектах, расположенных в пределах земельного участка:   | данные отсутствуют   |
| Сведения о том, что земельный участок полностью или частично расположен в границах зоны с особыми условиями использования территории или территории объекта культурного наследия                                       | данные отсутствуют   |
| Сведения о том, что земельный участок расположен в границах особой экономической зоны, территории опережающего социально-экономического развития, зоны территориального развития в Российской Федерации, игровой зоны: | данные отсутствуют   |
| Сведения о том, что земельный участок расположен в границах особо охраняемой природной территории, охотничьих угодий, лесничеств, лесопарков:                                                                          | данные отсутствуют   |
| Сведения о результатах проведения государственного земельного надзора:   | данные отсутствуют   |
| Сведения о расположении земельного участка в границах территории, в отношении которой утвержден проект межевания территории:                                                                                           | данные отсутствуют   |

|                               |         |                   |
|-------------------------------|---------|-------------------|
| Государственный регистратор   |         | ФГИС ЕГРН         |
| полное наименование должности | подпись | инициалы, фамилия |

М.П.

## Сведения о характеристиках объекта недвижимости

|   |   |                         |                            |
|---|---|-------------------------|----------------------------|
| <b>Земельный участок</b>   |   |                         |                            |
| (вид объекта недвижимости)   |   |                         |                            |
| Лист № ____ Раздела <b>1</b>   | Всего листов раздела <b>1</b> : ____                                                                                    | Всего разделов: ____    | Всего листов выписки: ____ |
| <b>24.03.2021 № 99/2021/383305879</b>   |   |                         |                            |
| Кадастровый номер:   |   | <b>21:23:310101:502</b> |                            |
| Условный номер земельного участка:   | данные отсутствуют   |                         |                            |
| Сведения о принятии акта и (или) заключении договора, предусматривающих предоставление в соответствии с земельным законодательством исполнительным органом государственной власти или органом местного самоуправления находящегося в государственной или муниципальной собственности земельного участка для строительства наемного дома социального использования или наемного дома коммерческого использования: | данные отсутствуют   |                         |                            |
| Сведения о том, что земельный участок или земельные участки образованы на основании решения об изъятии земельного участка и (или) расположенного на нем объекта недвижимости для государственных или муниципальных нужд:   | данные отсутствуют   |                         |                            |
| Сведения о том, что земельный участок образован из земель или земельного участка, государственная собственность на которые не разграничена:   | данные отсутствуют   |                         |                            |
| Сведения о наличии земельного спора о местоположении границ земельных участков:   | данные отсутствуют   |                         |                            |
| Статус записи об объекте недвижимости:   | Сведения об объекте недвижимости имеют статус "актуальные"                                                              |                         |                            |
| Особые отметки:   | Сведения необходимые для заполнения раздела 3.1 отсутствуют. Сведения необходимые для заполнения раздела 4 отсутствуют. |                         |                            |
| Получатель выписки:   | Рачкова Елена Сергеевна                                                                                                 |                         |                            |

|                               |         |                   |
|-------------------------------|---------|-------------------|
| Государственный регистратор   |         | ФГИС ЕГРН         |
| полное наименование должности | подпись | инициалы, фамилия |

М.П.


## Сведения о зарегистрированных правах

|   |                                                                    |                         |                            |
|---|--------------------------------------------------------------------|-------------------------|----------------------------|
| <b>Земельный участок</b>   |                                                                    |                         |                            |
| (вид объекта недвижимости)   |                                                                    |                         |                            |
| Лист № ____ Раздела <b>2</b>   | Всего листов раздела <b>2</b> : ____                               | Всего разделов: ____    | Всего листов выписки: ____ |
| <b>24.03.2021 № 99/2021/383305879</b>   |                                                                    |                         |                            |
| Кадастровый номер:   |                                                                    | <b>21:23:310101:502</b> |                            |
| 1. Правообладатель (правообладатели):   | 1.1. Российская Федерация                                          |                         |                            |
| 2. Вид, номер и дата государственной регистрации права:   | 2.1. Собственность, № 21:23:310101:502-21/055/2021-1 от 02.02.2021 |                         |                            |
| 3. Ограничение прав и обременение объекта недвижимости:   | не зарегистрировано                                                |                         |                            |
| 4. Договоры участия в долевом строительстве:   | данные отсутствуют                                                 |                         |                            |
| 5. Заявленные в судебном порядке права требования:   | данные отсутствуют                                                 |                         |                            |
| 6. Сведения о возражении в отношении зарегистрированного права:   | данные отсутствуют                                                 |                         |                            |
| 7. Сведения о наличии решения об изъятии объекта недвижимости для государственных и муниципальных нужд:   | данные отсутствуют                                                 |                         |                            |
| 8. Сведения о невозможности государственной регистрации без личного участия правообладателя или его законного представителя:   |                                                                    |                         |                            |
| 9. Правопритязания и сведения о наличии поступивших, но не рассмотренных заявлений о проведении государственной регистрации права (перехода, прекращения права), ограничения права или обременения объекта недвижимости, сделки в отношении объекта недвижимости: | ---                                                                |                         |                            |
| 10. Сведения об осуществлении государственной регистрации сделки, права, ограничения права без необходимого в силу закона согласия третьего лица, органа:   | данные отсутствуют                                                 |                         |                            |
| 11. Сведения о невозможности государственной регистрации перехода, прекращения, ограничения права на земельный участок из земель сельскохозяйственного назначения:                                                                                                |                                                                    |                         |                            |

|                               |         |                   |
|-------------------------------|---------|-------------------|
| Государственный регистратор   |         | ФГИС ЕГРН         |
| полное наименование должности | подпись | инициалы, фамилия |

М.П.

|                                |                  |                                       |                       |
|--------------------------------|------------------|---------------------------------------|-----------------------|
| <b>Земельный участок</b>       |                  |                                       |                       |
| (вид объекта недвижимости)     |                  |                                       |                       |
| Лист № _____                   | Раздела <b>3</b> | Всего листов раздела <b>3</b> : _____ | Всего разделов: _____ |
| 24.03.2021 № 99/2021/383305879 |                  |                                       |                       |
| Кадастровый номер:             |                  | 21:23:310101:502                      |                       |
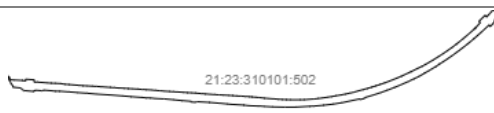
|                                                                                    |  |                       |  |
|------------------------------------------------------------------------------------|--|-----------------------|--|
| План (чертеж, схема) земельного участка                                            |  |                       |  |
|  |  |                       |  |
| Масштаб 1: данные отсутствуют                                                      |  | Условные обозначения: |  |

|                               |         |                   |
|-------------------------------|---------|-------------------|
| Государственный регистратор   |         | ФГИС ЕГРН         |
| полное наименование должности | подпись | инициалы, фамилия |

М.П.

|                                |                    |                                         |                       |
|--------------------------------|--------------------|-----------------------------------------|-----------------------|
| <b>Земельный участок</b>       |                    |                                         |                       |
| (вид объекта недвижимости)     |                    |                                         |                       |
| Лист № _____                   | Раздела <b>3.2</b> | Всего листов раздела <b>3.2</b> : _____ | Всего разделов: _____ |
| 24.03.2021 № 99/2021/383305879 |                    |                                         |                       |
| Кадастровый номер:             |                    | 21:23:310101:502                        |                       |

| Сведения о характерных точках границы земельного участка |            |            |                                   |   |
|----------------------------------------------------------|------------|------------|-----------------------------------|---|
| Система координат                                        |            |            |                                   |   |
| Зона №                                                   |            |            |                                   |   |
| Номер точки                                              | Координаты |            | Описание закрепления на местности | Средняя квадратическая погрешность определения координат характерных точек границ земельного участка, м |
|                                                          | X          | Y          |                                   |   |
| 1                                                        | 2          | 3          | 4                                 | 5   |
| 1                                                        | 327008.24  | 1177329.61 | данные отсутствуют                | данные отсутствуют                                                                                      |
| 2                                                        | 327007.43  | 1177337.43 | данные отсутствуют                | данные отсутствуют                                                                                      |
| 3                                                        | 327015.61  | 1177358.31 | данные отсутствуют                | данные отсутствуют                                                                                      |
| 4                                                        | 327012.03  | 1177363.9  | данные отсутствуют                | данные отсутствуют                                                                                      |
| 5                                                        | 327011.38  | 1177366.07 | данные отсутствуют                | данные отсутствуют                                                                                      |
| 6                                                        | 327010.56  | 1177368.8  | данные отсутствуют                | данные отсутствуют                                                                                      |
| 7                                                        | 327009.74  | 1177371.52 | данные отсутствуют                | данные отсутствуют                                                                                      |
| 8                                                        | 327008.92  | 1177374.25 | данные отсутствуют                | данные отсутствуют                                                                                      |
| 9                                                        | 327008.1   | 1177376.98 | данные отсутствуют                | данные отсутствуют                                                                                      |
| 10                                                       | 327007.34  | 1177380.95 | данные отсутствуют                | данные отсутствуют                                                                                      |
| 11                                                       | 327007.17  | 1177382.79 | данные отсутствуют                | данные отсутствуют                                                                                      |
| 12                                                       | 327006.73  | 1177386.1  | данные отсутствуют                | данные отсутствуют                                                                                      |
| 13                                                       | 327006.67  | 1177388.38 | данные отсутствуют                | данные отсутствуют                                                                                      |
| 14                                                       | 327006.53  | 1177390.03 | данные отсутствуют                | данные отсутствуют                                                                                      |
| 15                                                       | 327006.76  | 1177395.33 | данные отсутствуют                | данные отсутствуют                                                                                      |

|                               |         |                   |
|-------------------------------|---------|-------------------|
| Государственный регистратор   |         | ФГИС ЕГРН         |
| полное наименование должности | подпись | инициалы, фамилия |

М.П.



## Описание местоположения земельного участка

|                                       |                    |                                        |                      |
|---------------------------------------|--------------------|----------------------------------------|----------------------|
| <b>Земельный участок</b>              |                    |                                        |                      |
| (вид объекта недвижимости)            |                    |                                        |                      |
| Лист №                                | Раздела <b>3.2</b> | Всего листов раздела <b>3.2</b> : ____ | Всего разделов: ____ |
| <b>24.03.2021 № 99/2021/383305879</b> |                    |                                        |                      |
| Кадастровый номер:                    |                    | <b>21:23:310101:502</b>                |                      |

| Сведения о характерных точках границы земельного участка |            |            |                                   |   |
|----------------------------------------------------------|------------|------------|-----------------------------------|---|
| Система координат                                        |            |            |                                   |   |
| Зона №                                                   |            |            |                                   |   |
| Номер точки                                              | Координаты |            | Описание закрепления на местности | Средняя квадратическая погрешность определения координат характерных точек границ земельного участка, м |
|                                                          | X          | Y          |                                   |   |
| 1                                                        | 2          | 3          | 4                                 | 5   |
| 16                                                       | 327007.26  | 1177398.11 | данные отсутствуют                | данные отсутствуют                                                                                      |
| 17                                                       | 327007.75  | 1177400.88 | данные отсутствуют                | данные отсутствуют                                                                                      |
| 18                                                       | 327008.25  | 1177403.66 | данные отсутствуют                | данные отсутствуют                                                                                      |
| 19                                                       | 327008.54  | 1177405.29 | данные отсутствуют                | данные отсутствуют                                                                                      |
| 20                                                       | 327008.65  | 1177407.06 | данные отсутствуют                | данные отсутствуют                                                                                      |
| 21                                                       | 327008.83  | 1177410    | данные отсутствуют                | данные отсутствуют                                                                                      |
| 22                                                       | 327008.91  | 1177413.51 | данные отсутствуют                | данные отсутствуют                                                                                      |
| 23                                                       | 327008.71  | 1177444.71 | данные отсутствуют                | данные отсутствуют                                                                                      |
| 24                                                       | 326962.46  | 1177397.19 | данные отсутствуют                | данные отсутствуют                                                                                      |
| 25                                                       | 326939.81  | 1177388.55 | данные отсутствуют                | данные отсутствуют                                                                                      |
| 26                                                       | 326934.61  | 1177383.1  | данные отсутствуют                | данные отсутствуют                                                                                      |
| 27                                                       | 326934.51  | 1177382.99 | данные отсутствуют                | данные отсутствуют                                                                                      |
| 28                                                       | 326934.51  | 1177382.98 | данные отсутствуют                | данные отсутствуют                                                                                      |
| 29                                                       | 326934.52  | 1177382.92 | данные отсутствуют                | данные отсутствуют                                                                                      |
| 30                                                       | 326937.37  | 1177367.63 | данные отсутствуют                | данные отсутствуют                                                                                      |

|                               |         |                   |
|-------------------------------|---------|-------------------|
| Государственный регистратор   |         | ФГИС ЕГРН         |
| полное наименование должности | подпись | инициалы, фамилия |

М.П.

## Описание местоположения земельного участка

|                                       |                    |                                        |                      |
|---------------------------------------|--------------------|----------------------------------------|----------------------|
| <b>Земельный участок</b>              |                    |                                        |                      |
| (вид объекта недвижимости)            |                    |                                        |                      |
| Лист №                                | Раздела <b>3.2</b> | Всего листов раздела <b>3.2</b> : ____ | Всего разделов: ____ |
| <b>24.03.2021 № 99/2021/383305879</b> |                    |                                        |                      |
| Кадастровый номер:                    |                    | <b>21:23:310101:502</b>                |                      |

| Сведения о характерных точках границы земельного участка |            |            |                                   |   |
|----------------------------------------------------------|------------|------------|-----------------------------------|---|
| Система координат                                        |            |            |                                   |   |
| Зона №                                                   |            |            |                                   |   |
| Номер точки                                              | Координаты |            | Описание закрепления на местности | Средняя квадратическая погрешность определения координат характерных точек границ земельного участка, м |
|                                                          | X          | Y          |                                   |   |
| 1                                                        | 2          | 3          | 4                                 | 5   |
| 31                                                       | 326873.76  | 1177343.39 | данные отсутствуют                | данные отсутствуют                                                                                      |
| 32                                                       | 326873.73  | 1177343.37 | данные отсутствуют                | данные отсутствуют                                                                                      |
| 33                                                       | 326867.12  | 1177336.76 | данные отсутствуют                | данные отсутствуют                                                                                      |
| 34                                                       | 326838.52  | 1177308.14 | данные отсутствуют                | данные отсутствуют                                                                                      |
| 35                                                       | 326852.77  | 1177293.91 | данные отсутствуют                | данные отсутствуют                                                                                      |
| 36                                                       | 326770.84  | 1177204.12 | данные отсутствуют                | данные отсутствуют                                                                                      |
| 37                                                       | 326703.92  | 1177128.57 | данные отсутствуют                | данные отсутствуют                                                                                      |
| 38                                                       | 326639.77  | 1177050.65 | данные отсутствуют                | данные отсутствуют                                                                                      |
| 39                                                       | 326578.67  | 1176970.32 | данные отсутствуют                | данные отсутствуют                                                                                      |
| 40                                                       | 326527.84  | 1176901.58 | данные отсутствуют                | данные отсутствуют                                                                                      |
| 41                                                       | 326499     | 1176860.14 | данные отсутствуют                | данные отсутствуют                                                                                      |
| 42                                                       | 326470.67  | 1176818.34 | данные отсутствуют                | данные отсутствуют                                                                                      |
| 43                                                       | 326430.92  | 1176756.19 | данные отсутствуют                | данные отсутствуют                                                                                      |
| 44                                                       | 326405.65  | 1176718.72 | данные отсутствуют                | данные отсутствуют                                                                                      |
| 45                                                       | 326362.91  | 1176647.32 | данные отсутствуют                | данные отсутствуют                                                                                      |

|                               |         |                   |
|-------------------------------|---------|-------------------|
| Государственный регистратор   |         | ФГИС ЕГРН         |
| полное наименование должности | подпись | инициалы, фамилия |

М.П.

Выписка из Единого государственного реестра недвижимости об объекте недвижимости  
Описание местоположения земельного участка

|                                       |                    |                                        |                      |
|---------------------------------------|--------------------|----------------------------------------|----------------------|
| <b>Земельный участок</b>              |                    |                                        |                      |
| (вид объекта недвижимости)            |                    |                                        |                      |
| Лист №                                | Раздела <b>3.2</b> | Всего листов раздела <b>3.2</b> : ____ | Всего разделов: ____ |
| <b>24.03.2021 № 99/2021/383305879</b> |                    |                                        |                      |
| Кадастровый номер:                    |                    | <b>21:23:310101:502</b>                |                      |

| Сведения о характерных точках границы земельного участка |            |            |                                   |   |
|----------------------------------------------------------|------------|------------|-----------------------------------|---|
| Система координат                                        |            |            |                                   |   |
| Зона №                                                   |            |            |                                   |   |
| Номер точки                                              | Координаты |            | Описание закрепления на местности | Средняя квадратическая погрешность определения координат характерных точек границ земельного участка, м |
|                                                          | X          | Y          |                                   |   |
| 1                                                        | 2          | 3          | 4                                 | 5   |
| 46                                                       | 326330.09  | 1176589.81 | данные отсутствуют                | данные отсутствуют                                                                                      |
| 47                                                       | 326296.01  | 1176532.52 | данные отсутствуют                | данные отсутствуют                                                                                      |
| 48                                                       | 326272.3   | 1176479.7  | данные отсутствуют                | данные отсутствуют                                                                                      |
| 49                                                       | 326245.09  | 1176423.39 | данные отсутствуют                | данные отсутствуют                                                                                      |
| 50                                                       | 326204.03  | 1176330.75 | данные отсутствуют                | данные отсутствуют                                                                                      |
| 51                                                       | 326179.09  | 1176269.24 | данные отсутствуют                | данные отсутствуют                                                                                      |
| 52                                                       | 326147.85  | 1176189.41 | данные отсутствуют                | данные отсутствуют                                                                                      |
| 53                                                       | 326125.53  | 1176126.82 | данные отсутствуют                | данные отсутствуют                                                                                      |
| 54                                                       | 326098.31  | 1176045.48 | данные отсутствуют                | данные отсутствуют                                                                                      |
| 55                                                       | 326071.66  | 1175955.79 | данные отсутствуют                | данные отсутствуют                                                                                      |
| 56                                                       | 326057.34  | 1175936.2  | данные отсутствуют                | данные отсутствуют                                                                                      |
| 57                                                       | 326047.26  | 1175894.51 | данные отсутствуют                | данные отсутствуют                                                                                      |
| 58                                                       | 326054.51  | 1175891.99 | данные отсутствуют                | данные отсутствуют                                                                                      |
| 59                                                       | 326013.38  | 1175700.34 | данные отсутствуют                | данные отсутствуют                                                                                      |
| 60                                                       | 325997.57  | 1175599.88 | данные отсутствуют                | данные отсутствуют                                                                                      |

|                               |         |                   |
|-------------------------------|---------|-------------------|
| Государственный регистратор   |         | ФГИС ЕГРН         |
| полное наименование должности | подпись | инициалы, фамилия |

М.П.

Выписка из Единого государственного реестра недвижимости об объекте недвижимости  
Описание местоположения земельного участка

|                                       |                    |                                        |                      |
|---------------------------------------|--------------------|----------------------------------------|----------------------|
| <b>Земельный участок</b>              |                    |                                        |                      |
| (вид объекта недвижимости)            |                    |                                        |                      |
| Лист №                                | Раздела <b>3.2</b> | Всего листов раздела <b>3.2</b> : ____ | Всего разделов: ____ |
| <b>24.03.2021 № 99/2021/383305879</b> |                    |                                        |                      |
| Кадастровый номер:                    |                    | <b>21:23:310101:502</b>                |                      |

| Сведения о характерных точках границы земельного участка |            |            |                                   |   |
|----------------------------------------------------------|------------|------------|-----------------------------------|---|
| Система координат                                        |            |            |                                   |   |
| Зона №                                                   |            |            |                                   |   |
| Номер точки                                              | Координаты |            | Описание закрепления на местности | Средняя квадратическая погрешность определения координат характерных точек границ земельного участка, м |
|                                                          | X          | Y          |                                   |   |
| 1                                                        | 2          | 3          | 4                                 | 5   |
| 61                                                       | 325985.66  | 1175498.88 | данные отсутствуют                | данные отсутствуют                                                                                      |
| 62                                                       | 325977.41  | 1175397.53 | данные отсутствуют                | данные отсутствуют                                                                                      |
| 63                                                       | 325974.62  | 1175346.76 | данные отсутствуют                | данные отсутствуют                                                                                      |
| 64                                                       | 325965.6   | 1175194.41 | данные отсутствуют                | данные отсутствуют                                                                                      |
| 65                                                       | 325965.26  | 1175082.12 | данные отсутствуют                | данные отсутствуют                                                                                      |
| 66                                                       | 325967.99  | 1174951.4  | данные отсутствуют                | данные отсутствуют                                                                                      |
| 67                                                       | 325973.49  | 1174853.12 | данные отсутствуют                | данные отсутствуют                                                                                      |
| 68                                                       | 325977.57  | 1174804.19 | данные отсутствуют                | данные отсутствуют                                                                                      |
| 69                                                       | 325976.98  | 1174789.5  | данные отсутствуют                | данные отсутствуют                                                                                      |
| 70                                                       | 325981.53  | 1174685.48 | данные отсутствуют                | данные отсутствуют                                                                                      |
| 71                                                       | 325987.43  | 1174634.39 | данные отсутствуют                | данные отсутствуют                                                                                      |
| 72                                                       | 325994.81  | 1174508.27 | данные отсутствуют                | данные отсутствуют                                                                                      |
| 73                                                       | 325999.42  | 1174459.12 | данные отсутствуют                | данные отсутствуют                                                                                      |
| 74                                                       | 326008.58  | 1174360.81 | данные отсутствуют                | данные отсутствуют                                                                                      |
| 75                                                       | 326016.42  | 1174262.4  | данные отсутствуют                | данные отсутствуют                                                                                      |

|                               |         |                   |
|-------------------------------|---------|-------------------|
| Государственный регистратор   |         | ФГИС ЕГРН         |
| полное наименование должности | подпись | инициалы, фамилия |

М.П.

## Описание местоположения земельного участка

|                                       |                    |                                        |                      |
|---------------------------------------|--------------------|----------------------------------------|----------------------|
| <b>Земельный участок</b>              |                    |                                        |                      |
| (вид объекта недвижимости)            |                    |                                        |                      |
| Лист №                                | Раздела <b>3.2</b> | Всего листов раздела <b>3.2</b> : ____ | Всего разделов: ____ |
| <b>24.03.2021 № 99/2021/383305879</b> |                    |                                        |                      |
| Кадастровый номер:                    |                    | <b>21:23:310101:502</b>                |                      |

| Сведения о характерных точках границы земельного участка |            |            |                                   |   |
|----------------------------------------------------------|------------|------------|-----------------------------------|---|
| Система координат                                        |            |            |                                   |   |
| Зона №                                                   |            |            |                                   |   |
| Номер точки                                              | Координаты |            | Описание закрепления на местности | Средняя квадратическая погрешность определения координат характерных точек границ земельного участка, м |
|                                                          | X          | Y          |                                   |   |
| 1                                                        | 2          | 3          | 4                                 | 5   |
| 76                                                       | 326023.85  | 1174128.12 | данные отсутствуют                | данные отсутствуют                                                                                      |
| 77                                                       | 326017.07  | 1174105.26 | данные отсутствуют                | данные отсутствуют                                                                                      |
| 78                                                       | 326021.18  | 1174060.32 | данные отсутствуют                | данные отсутствуют                                                                                      |
| 79                                                       | 326028.64  | 1174061.01 | данные отсутствуют                | данные отсутствуют                                                                                      |
| 80                                                       | 326035.71  | 1173966.89 | данные отсутствуют                | данные отсутствуют                                                                                      |
| 81                                                       | 326045.61  | 1173868.63 | данные отсутствуют                | данные отсутствуют                                                                                      |
| 82                                                       | 326054.39  | 1173770.29 | данные отсутствуют                | данные отсутствуют                                                                                      |
| 83                                                       | 326058.94  | 1173671.65 | данные отсутствуют                | данные отсутствуют                                                                                      |
| 84                                                       | 326064.41  | 1173622.56 | данные отсутствуют                | данные отсутствуют                                                                                      |
| 85                                                       | 326065.77  | 1173573.17 | данные отсутствуют                | данные отсутствуют                                                                                      |
| 86                                                       | 326070.48  | 1173524.03 | данные отсутствуют                | данные отсутствуют                                                                                      |
| 87                                                       | 326078.76  | 1173411.27 | данные отсутствуют                | данные отсутствуют                                                                                      |
| 88                                                       | 326086.16  | 1173327.22 | данные отсутствуют                | данные отсутствуют                                                                                      |
| 89                                                       | 326097.53  | 1173179.58 | данные отсутствуют                | данные отсутствуют                                                                                      |
| 90                                                       | 326106.67  | 1173031.79 | данные отсутствуют                | данные отсутствуют                                                                                      |

|                               |         |                   |
|-------------------------------|---------|-------------------|
| Государственный регистратор   |         | ФГИС ЕГРН         |
| полное наименование должности | подпись | инициалы, фамилия |

М.П.

## Описание местоположения земельного участка

|                                       |                    |                                        |                      |
|---------------------------------------|--------------------|----------------------------------------|----------------------|
| <b>Земельный участок</b>              |                    |                                        |                      |
| (вид объекта недвижимости)            |                    |                                        |                      |
| Лист №                                | Раздела <b>3.2</b> | Всего листов раздела <b>3.2</b> : ____ | Всего разделов: ____ |
| <b>24.03.2021 № 99/2021/383305879</b> |                    |                                        |                      |
| Кадастровый номер:                    |                    | <b>21:23:310101:502</b>                |                      |

| Сведения о характерных точках границы земельного участка |            |            |                                   |   |
|----------------------------------------------------------|------------|------------|-----------------------------------|---|
| Система координат                                        |            |            |                                   |   |
| Зона №                                                   |            |            |                                   |   |
| Номер точки                                              | Координаты |            | Описание закрепления на местности | Средняя квадратическая погрешность определения координат характерных точек границ земельного участка, м |
|                                                          | X          | Y          |                                   |   |
| 1                                                        | 2          | 3          | 4                                 | 5   |
| 91                                                       | 326115.78  | 1172933.47 | данные отсутствуют                | данные отсутствуют                                                                                      |
| 92                                                       | 326122.65  | 1172835    | данные отсутствуют                | данные отсутствуют                                                                                      |
| 93                                                       | 326130.35  | 1172736.58 | данные отсутствуют                | данные отсутствуют                                                                                      |
| 94                                                       | 326137.64  | 1172638.14 | данные отсутствуют                | данные отсутствуют                                                                                      |
| 95                                                       | 326137.72  | 1172588.66 | данные отсутствуют                | данные отсутствуют                                                                                      |
| 96                                                       | 326143.5   | 1172538.83 | данные отсутствуют                | данные отсутствуют                                                                                      |
| 97                                                       | 326149.01  | 1172467.43 | данные отсутствуют                | данные отсутствуют                                                                                      |
| 98                                                       | 326142.74  | 1172444.49 | данные отсутствуют                | данные отсутствуют                                                                                      |
| 99                                                       | 326148.12  | 1172374.84 | данные отсутствуют                | данные отсутствуют                                                                                      |
| 100                                                      | 326135.26  | 1172353.74 | данные отсутствуют                | данные отсутствуют                                                                                      |
| 101                                                      | 326143.66  | 1172257.39 | данные отсутствуют                | данные отсутствуют                                                                                      |
| 102                                                      | 326140.04  | 1172252.21 | данные отсутствуют                | данные отсутствуют                                                                                      |
| 103                                                      | 326144.85  | 1172246.83 | данные отсутствуют                | данные отсутствуют                                                                                      |
| 104                                                      | 326157.6   | 1172231.22 | данные отсутствуют                | данные отсутствуют                                                                                      |
| 105                                                      | 326163.1   | 1172224.8  | данные отсутствуют                | данные отсутствуют                                                                                      |

|                               |         |                   |
|-------------------------------|---------|-------------------|
| Государственный регистратор   |         | ФГИС ЕГРН         |
| полное наименование должности | подпись | инициалы, фамилия |

М.П.

## Описание местоположения земельного участка

|                                       |                    |                                        |                      |
|---------------------------------------|--------------------|----------------------------------------|----------------------|
| <b>Земельный участок</b>              |                    |                                        |                      |
| (вид объекта недвижимости)            |                    |                                        |                      |
| Лист №                                | Раздела <b>3.2</b> | Всего листов раздела <b>3.2</b> : ____ | Всего разделов: ____ |
| <b>24.03.2021 № 99/2021/383305879</b> |                    |                                        |                      |
| Кадастровый номер:                    |                    | <b>21:23:310101:502</b>                |                      |

| Сведения о характерных точках границы земельного участка |            |            |                                   |   |
|----------------------------------------------------------|------------|------------|-----------------------------------|---|
| Система координат                                        |            |            |                                   |   |
| Зона №                                                   |            |            |                                   |   |
| Номер точки                                              | Координаты |            | Описание закрепления на местности | Средняя квадратическая погрешность определения координат характерных точек границ земельного участка, м |
|                                                          | X          | Y          |                                   |   |
| 1                                                        | 2          | 3          | 4                                 | 5   |
| 106                                                      | 326169.96  | 1172217.21 | данные отсутствуют                | данные отсутствуют                                                                                      |
| 107                                                      | 326173.82  | 1172210.52 | данные отсутствуют                | данные отсутствуют                                                                                      |
| 108                                                      | 326178.84  | 1172151.09 | данные отсутствуют                | данные отсутствуют                                                                                      |
| 109                                                      | 326181.38  | 1172132.67 | данные отсутствуют                | данные отсутствуют                                                                                      |
| 110                                                      | 326195.58  | 1172128.69 | данные отсутствуют                | данные отсутствуют                                                                                      |
| 111                                                      | 326195.93  | 1172128.6  | данные отсутствуют                | данные отсутствуют                                                                                      |
| 112                                                      | 326197.58  | 1172127.78 | данные отсутствуют                | данные отсутствуют                                                                                      |
| 113                                                      | 326229.54  | 1172103.76 | данные отсутствуют                | данные отсутствуют                                                                                      |
| 114                                                      | 326236.02  | 1172101.43 | данные отсутствуют                | данные отсутствуют                                                                                      |
| 115                                                      | 326252.45  | 1172095.76 | данные отсутствуют                | данные отсутствуют                                                                                      |
| 116                                                      | 326258.72  | 1172091.45 | данные отсутствуют                | данные отсутствуют                                                                                      |
| 117                                                      | 326274.85  | 1172082.98 | данные отсутствуют                | данные отсутствуют                                                                                      |
| 118                                                      | 326289.8   | 1172077.53 | данные отсутствуют                | данные отсутствуют                                                                                      |
| 119                                                      | 326295.56  | 1172076.82 | данные отсутствуют                | данные отсутствуют                                                                                      |
| 120                                                      | 326299.04  | 1172086.87 | данные отсутствуют                | данные отсутствуют                                                                                      |

|                               |         |                   |
|-------------------------------|---------|-------------------|
| Государственный регистратор   |         | ФГИС ЕГРН         |
| полное наименование должности | подпись | инициалы, фамилия |

М.П.

## Описание местоположения земельного участка

|                                       |                    |                                        |                      |
|---------------------------------------|--------------------|----------------------------------------|----------------------|
| <b>Земельный участок</b>              |                    |                                        |                      |
| (вид объекта недвижимости)            |                    |                                        |                      |
| Лист №                                | Раздела <b>3.2</b> | Всего листов раздела <b>3.2</b> : ____ | Всего разделов: ____ |
| <b>24.03.2021 № 99/2021/383305879</b> |                    |                                        |                      |
| Кадастровый номер:                    |                    | <b>21:23:310101:502</b>                |                      |

| Сведения о характерных точках границы земельного участка |            |            |                                   |   |
|----------------------------------------------------------|------------|------------|-----------------------------------|---|
| Система координат                                        |            |            |                                   |   |
| Зона №                                                   |            |            |                                   |   |
| Номер точки                                              | Координаты |            | Описание закрепления на местности | Средняя квадратическая погрешность определения координат характерных точек границ земельного участка, м |
|                                                          | X          | Y          |                                   |   |
| 1                                                        | 2          | 3          | 4                                 | 5   |
| 121                                                      | 326260.52  | 1172103.35 | данные отсутствуют                | данные отсутствуют                                                                                      |
| 122                                                      | 326258.15  | 1172149.27 | данные отсутствуют                | данные отсутствуют                                                                                      |
| 123                                                      | 326254.17  | 1172232.05 | данные отсутствуют                | данные отсутствуют                                                                                      |
| 124                                                      | 326247.8   | 1172267.07 | данные отсутствуют                | данные отсутствуют                                                                                      |
| 125                                                      | 326267.49  | 1172268.61 | данные отсутствуют                | данные отсутствуют                                                                                      |
| 126                                                      | 326260.31  | 1172361.55 | данные отсутствуют                | данные отсутствуют                                                                                      |
| 127                                                      | 326236.69  | 1172359.73 | данные отсутствуют                | данные отсутствуют                                                                                      |
| 128                                                      | 326235.84  | 1172397.77 | данные отсутствуют                | данные отсутствуют                                                                                      |
| 129                                                      | 326233.13  | 1172433.49 | данные отсутствуют                | данные отсутствуют                                                                                      |
| 130                                                      | 326228.12  | 1172496.18 | данные отсутствуют                | данные отсутствуют                                                                                      |
| 131                                                      | 326224.46  | 1172545.41 | данные отсутствуют                | данные отсутствуют                                                                                      |
| 132                                                      | 326222.86  | 1172594.78 | данные отсутствуют                | данные отсутствуют                                                                                      |
| 133                                                      | 326220.66  | 1172644.1  | данные отсутствуют                | данные отсутствуют                                                                                      |
| 134                                                      | 326212.62  | 1172693.01 | данные отсутствуют                | данные отсутствуют                                                                                      |
| 135                                                      | 326209.5   | 1172742.27 | данные отсутствуют                | данные отсутствуют                                                                                      |

|                               |         |                   |
|-------------------------------|---------|-------------------|
| Государственный регистратор   |         | ФГИС ЕГРН         |
| полное наименование должности | подпись | инициалы, фамилия |

М.П.



Выписка из Единого государственного реестра недвижимости об объекте недвижимости  
Описание местоположения земельного участка

|                                       |                    |                                        |                      |
|---------------------------------------|--------------------|----------------------------------------|----------------------|
| <b>Земельный участок</b>              |                    |                                        |                      |
| (вид объекта недвижимости)            |                    |                                        |                      |
| Лист №                                | Раздела <b>3.2</b> | Всего листов раздела <b>3.2</b> : ____ | Всего разделов: ____ |
| <b>24.03.2021 № 99/2021/383305879</b> |                    |                                        |                      |
| Кадастровый номер:                    |                    | <b>21:23:310101:502</b>                |                      |

| Сведения о характерных точках границы земельного участка |            |            |                                   |   |
|----------------------------------------------------------|------------|------------|-----------------------------------|---|
| Система координат                                        |            |            |                                   |   |
| Зона №                                                   |            |            |                                   |   |
| Номер точки                                              | Координаты |            | Описание закрепления на местности | Средняя квадратическая погрешность определения координат характерных точек границ земельного участка, м |
|                                                          | X          | Y          |                                   |   |
| 1                                                        | 2          | 3          | 4                                 | 5   |
| 136                                                      | 326205.59  | 1172791.47 | данные отсутствуют                | данные отсутствуют                                                                                      |
| 137                                                      | 326201.69  | 1172840.67 | данные отсутствуют                | данные отсутствуют                                                                                      |
| 138                                                      | 326197.44  | 1172889.85 | данные отсутствуют                | данные отсутствуют                                                                                      |
| 139                                                      | 326195.27  | 1172939.18 | данные отсутствуют                | данные отсутствуют                                                                                      |
| 140                                                      | 326192.26  | 1172988.45 | данные отсутствуют                | данные отсутствуют                                                                                      |
| 141                                                      | 326189.29  | 1173037.72 | данные отсутствуют                | данные отсутствуют                                                                                      |
| 142                                                      | 326186.13  | 1173086.98 | данные отсутствуют                | данные отсутствуют                                                                                      |
| 143                                                      | 326182.07  | 1173136.17 | данные отсутствуют                | данные отсутствуют                                                                                      |
| 144                                                      | 326178.79  | 1173185.42 | данные отсутствуют                | данные отсутствуют                                                                                      |
| 145                                                      | 326175.52  | 1173234.67 | данные отсутствуют                | данные отсутствуют                                                                                      |
| 146                                                      | 326172.08  | 1173283.9  | данные отсутствуют                | данные отсутствуют                                                                                      |
| 147                                                      | 326169.67  | 1173333.22 | данные отсутствуют                | данные отсутствуют                                                                                      |
| 148                                                      | 326166.3   | 1173382.46 | данные отсутствуют                | данные отсутствуют                                                                                      |
| 149                                                      | 326163.4   | 1173431.73 | данные отсутствуют                | данные отсутствуют                                                                                      |
| 150                                                      | 326160.67  | 1173481.02 | данные отсутствуют                | данные отсутствуют                                                                                      |

|                               |         |                   |
|-------------------------------|---------|-------------------|
| Государственный регистратор   |         | ФГИС ЕГРН         |
| полное наименование должности | подпись | инициалы, фамилия |

М.П.

Выписка из Единого государственного реестра недвижимости об объекте недвижимости  
Описание местоположения земельного участка

|                                       |                    |                                        |                      |
|---------------------------------------|--------------------|----------------------------------------|----------------------|
| <b>Земельный участок</b>              |                    |                                        |                      |
| (вид объекта недвижимости)            |                    |                                        |                      |
| Лист №                                | Раздела <b>3.2</b> | Всего листов раздела <b>3.2</b> : ____ | Всего разделов: ____ |
| <b>24.03.2021 № 99/2021/383305879</b> |                    |                                        |                      |
| Кадастровый номер:                    |                    | <b>21:23:310101:502</b>                |                      |

| Сведения о характерных точках границы земельного участка |            |            |                                   |   |
|----------------------------------------------------------|------------|------------|-----------------------------------|---|
| Система координат                                        |            |            |                                   |   |
| Зона №                                                   |            |            |                                   |   |
| Номер точки                                              | Координаты |            | Описание закрепления на местности | Средняя квадратическая погрешность определения координат характерных точек границ земельного участка, м |
|                                                          | X          | Y          |                                   |   |
| 1                                                        | 2          | 3          | 4                                 | 5   |
| 151                                                      | 326157.18  | 1173530.25 | данные отсутствуют                | данные отсутствуют                                                                                      |
| 152                                                      | 326154.1   | 1173579.52 | данные отсутствуют                | данные отсутствуют                                                                                      |
| 153                                                      | 326151.12  | 1173628.79 | данные отсутствуют                | данные отсутствуют                                                                                      |
| 154                                                      | 326146.22  | 1173677.92 | данные отсутствуют                | данные отсутствуют                                                                                      |
| 155                                                      | 326142.6   | 1173727.14 | данные отсутствуют                | данные отсутствуют                                                                                      |
| 156                                                      | 326137.77  | 1173776.28 | данные отсутствуют                | данные отсутствуют                                                                                      |
| 157                                                      | 326134.77  | 1173825.55 | данные отсутствуют                | данные отсутствуют                                                                                      |
| 158                                                      | 326131.64  | 1173874.81 | данные отсутствуют                | данные отсутствуют                                                                                      |
| 159                                                      | 326128.99  | 1173924.1  | данные отсутствуют                | данные отсутствуют                                                                                      |
| 160                                                      | 326125.73  | 1173973.35 | данные отсутствуют                | данные отсутствуют                                                                                      |
| 161                                                      | 326122.41  | 1174022.59 | данные отсутствуют                | данные отсутствуют                                                                                      |
| 162                                                      | 326120.04  | 1174071.91 | данные отсутствуют                | данные отсутствуют                                                                                      |
| 163                                                      | 326117.44  | 1174109.15 | данные отсутствуют                | данные отсутствуют                                                                                      |
| 164                                                      | 326112.31  | 1174170.32 | данные отсутствуют                | данные отсутствуют                                                                                      |
| 165                                                      | 326108.19  | 1174219.51 | данные отсутствуют                | данные отсутствуют                                                                                      |

|                               |         |                   |
|-------------------------------|---------|-------------------|
| Государственный регистратор   |         | ФГИС ЕГРН         |
| полное наименование должности | подпись | инициалы, фамилия |

М.П.

## Описание местоположения земельного участка

|                                       |                    |                                        |                      |
|---------------------------------------|--------------------|----------------------------------------|----------------------|
| <b>Земельный участок</b>              |                    |                                        |                      |
| (вид объекта недвижимости)            |                    |                                        |                      |
| Лист №                                | Раздела <b>3.2</b> | Всего листов раздела <b>3.2</b> : ____ | Всего разделов: ____ |
| <b>24.03.2021 № 99/2021/383305879</b> |                    |                                        |                      |
| Кадастровый номер:                    |                    | <b>21:23:310101:502</b>                |                      |

| Сведения о характерных точках границы земельного участка |            |            |                                   |   |
|----------------------------------------------------------|------------|------------|-----------------------------------|---|
| Система координат                                        |            |            |                                   |   |
| Зона №                                                   |            |            |                                   |   |
| Номер точки                                              | Координаты |            | Описание закрепления на местности | Средняя квадратическая погрешность определения координат характерных точек границ земельного участка, м |
|                                                          | X          | Y          |                                   |   |
| 1                                                        | 2          | 3          | 4                                 | 5   |
| 166                                                      | 326104.47  | 1174268.72 | данные отсутствуют                | данные отсутствуют                                                                                      |
| 167                                                      | 326101.28  | 1174317.98 | данные отсутствуют                | данные отсутствуют                                                                                      |
| 168                                                      | 326098.24  | 1174367.24 | данные отсутствуют                | данные отсутствуют                                                                                      |
| 169                                                      | 326095.64  | 1174416.54 | данные отсутствуют                | данные отсутствуют                                                                                      |
| 170                                                      | 326092.99  | 1174465.84 | данные отсутствуют                | данные отсутствуют                                                                                      |
| 171                                                      | 326089.95  | 1174515.1  | данные отсутствуют                | данные отсутствуют                                                                                      |
| 172                                                      | 326085.83  | 1174564.29 | данные отсутствуют                | данные отсутствуют                                                                                      |
| 173                                                      | 326084.52  | 1174601.25 | данные отсутствуют                | данные отсутствуют                                                                                      |
| 174                                                      | 326081.24  | 1174651.16 | данные отсутствуют                | данные отсутствуют                                                                                      |
| 175                                                      | 326079.03  | 1174692.48 | данные отсутствуют                | данные отсутствуют                                                                                      |
| 176                                                      | 326075.47  | 1174723.78 | данные отсутствуют                | данные отсутствуют                                                                                      |
| 177                                                      | 326072.27  | 1174761.25 | данные отсутствуют                | данные отсутствуют                                                                                      |
| 178                                                      | 326068.88  | 1174800.71 | данные отсутствуют                | данные отсутствуют                                                                                      |
| 179                                                      | 326062.22  | 1174859.49 | данные отсутствуют                | данные отсутствуют                                                                                      |
| 180                                                      | 326058.38  | 1174908.7  | данные отсутствуют                | данные отсутствуют                                                                                      |

|                               |         |                   |
|-------------------------------|---------|-------------------|
| Государственный регистратор   |         | ФГИС ЕГРН         |
| полное наименование должности | подпись | инициалы, фамилия |

М.П.

## Описание местоположения земельного участка

|                                       |                    |                                        |                      |
|---------------------------------------|--------------------|----------------------------------------|----------------------|
| <b>Земельный участок</b>              |                    |                                        |                      |
| (вид объекта недвижимости)            |                    |                                        |                      |
| Лист №                                | Раздела <b>3.2</b> | Всего листов раздела <b>3.2</b> : ____ | Всего разделов: ____ |
| <b>24.03.2021 № 99/2021/383305879</b> |                    |                                        |                      |
| Кадастровый номер:                    |                    | <b>21:23:310101:502</b>                |                      |

| Сведения о характерных точках границы земельного участка |            |            |                                   |   |
|----------------------------------------------------------|------------|------------|-----------------------------------|---|
| Система координат                                        |            |            |                                   |   |
| Зона №                                                   |            |            |                                   |   |
| Номер точки                                              | Координаты |            | Описание закрепления на местности | Средняя квадратическая погрешность определения координат характерных точек границ земельного участка, м |
|                                                          | X          | Y          |                                   |   |
| 1                                                        | 2          | 3          | 4                                 | 5   |
| 181                                                      | 326055.04  | 1174956.93 | данные отсутствуют                | данные отсутствуют                                                                                      |
| 182                                                      | 326051.14  | 1175002.87 | данные отсутствуют                | данные отсутствуют                                                                                      |
| 183                                                      | 326048.26  | 1175049.75 | данные отсутствуют                | данные отсутствуют                                                                                      |
| 184                                                      | 326046.62  | 1175096.88 | данные отсутствуют                | данные отсутствуют                                                                                      |
| 185                                                      | 326045.25  | 1175144.18 | данные отсутствуют                | данные отсутствуют                                                                                      |
| 186                                                      | 326045.11  | 1175193.11 | данные отсутствуют                | данные отсутствуют                                                                                      |
| 187                                                      | 326045.36  | 1175242.69 | данные отсутствуют                | данные отсутствуют                                                                                      |
| 188                                                      | 326045.87  | 1175292.31 | данные отсутствуют                | данные отсутствуют                                                                                      |
| 189                                                      | 326049.66  | 1175341.75 | данные отсутствуют                | данные отсутствуют                                                                                      |
| 190                                                      | 326053.11  | 1175391.2  | данные отсутствуют                | данные отсутствуют                                                                                      |
| 191                                                      | 326058.45  | 1175440.47 | данные отсутствуют                | данные отсутствуют                                                                                      |
| 192                                                      | 326064.68  | 1175489.61 | данные отсутствуют                | данные отсутствуют                                                                                      |
| 193                                                      | 326072.23  | 1175538.55 | данные отсутствуют                | данные отсутствуют                                                                                      |
| 194                                                      | 326079.83  | 1175587.43 | данные отсутствуют                | данные отсутствуют                                                                                      |
| 195                                                      | 326088.44  | 1175636.13 | данные отсутствуют                | данные отсутствуют                                                                                      |

|                               |         |                   |
|-------------------------------|---------|-------------------|
| Государственный регистратор   |         | ФГИС ЕГРН         |
| полное наименование должности | подпись | инициалы, фамилия |

М.П.

## Описание местоположения земельного участка

|                                       |                    |                                        |                      |
|---------------------------------------|--------------------|----------------------------------------|----------------------|
| <b>Земельный участок</b>              |                    |                                        |                      |
| (вид объекта недвижимости)            |                    |                                        |                      |
| Лист №                                | Раздела <b>3.2</b> | Всего листов раздела <b>3.2</b> : ____ | Всего разделов: ____ |
| <b>24.03.2021 № 99/2021/383305879</b> |                    |                                        |                      |
| Кадастровый номер:                    |                    | <b>21:23:310101:502</b>                |                      |

| Сведения о характерных точках границы земельного участка |            |            |                                   |   |
|----------------------------------------------------------|------------|------------|-----------------------------------|---|
| Система координат                                        |            |            |                                   |   |
| Зона №                                                   |            |            |                                   |   |
| Номер точки                                              | Координаты |            | Описание закрепления на местности | Средняя квадратическая погрешность определения координат характерных точек границ земельного участка, м |
|                                                          | X          | Y          |                                   |   |
| 1                                                        | 2          | 3          | 4                                 | 5   |
| 196                                                      | 326096.57  | 1175684.89 | данные отсутствуют                | данные отсутствуют                                                                                      |
| 197                                                      | 326106.28  | 1175733.35 | данные отсутствуют                | данные отсутствуют                                                                                      |
| 198                                                      | 326115.85  | 1175781.84 | данные отсутствуют                | данные отсутствуют                                                                                      |
| 199                                                      | 326127.61  | 1175829.82 | данные отсутствуют                | данные отсутствуют                                                                                      |
| 200                                                      | 326141.32  | 1175877.29 | данные отсутствуют                | данные отсутствуют                                                                                      |
| 201                                                      | 326154.26  | 1175924.9  | данные отсутствуют                | данные отсутствуют                                                                                      |
| 202                                                      | 326167.29  | 1175972.48 | данные отсутствуют                | данные отсутствуют                                                                                      |
| 203                                                      | 326181.2   | 1176019.8  | данные отсутствуют                | данные отсутствуют                                                                                      |
| 204                                                      | 326195.8   | 1176066.91 | данные отсутствуют                | данные отсутствуют                                                                                      |
| 205                                                      | 326210.66  | 1176113.95 | данные отсутствуют                | данные отсутствуют                                                                                      |
| 206                                                      | 326227.05  | 1176160.47 | данные отсутствуют                | данные отсутствуют                                                                                      |
| 207                                                      | 326244.54  | 1176206.57 | данные отсутствуют                | данные отсутствуют                                                                                      |
| 208                                                      | 326262.35  | 1176252.54 | данные отсутствуют                | данные отсутствуют                                                                                      |
| 209                                                      | 326280.83  | 1176298.24 | данные отсутствуют                | данные отсутствуют                                                                                      |
| 210                                                      | 326300.36  | 1176343.5  | данные отсутствуют                | данные отсутствуют                                                                                      |

|                               |         |                   |
|-------------------------------|---------|-------------------|
| Государственный регистратор   |         | ФГИС ЕГРН         |
| полное наименование должности | подпись | инициалы, фамилия |

М.П.

## Описание местоположения земельного участка

|                                       |                    |                                        |                      |
|---------------------------------------|--------------------|----------------------------------------|----------------------|
| <b>Земельный участок</b>              |                    |                                        |                      |
| (вид объекта недвижимости)            |                    |                                        |                      |
| Лист №                                | Раздела <b>3.2</b> | Всего листов раздела <b>3.2</b> : ____ | Всего разделов: ____ |
| <b>24.03.2021 № 99/2021/383305879</b> |                    |                                        |                      |
| Кадастровый номер:                    |                    | <b>21:23:310101:502</b>                |                      |

| Сведения о характерных точках границы земельного участка |            |            |                                   |   |
|----------------------------------------------------------|------------|------------|-----------------------------------|---|
| Система координат                                        |            |            |                                   |   |
| Зона №                                                   |            |            |                                   |   |
| Номер точки                                              | Координаты |            | Описание закрепления на местности | Средняя квадратическая погрешность определения координат характерных точек границ земельного участка, м |
|                                                          | X          | Y          |                                   |   |
| 1                                                        | 2          | 3          | 4                                 | 5   |
| 211                                                      | 326320.95  | 1176388.26 | данные отсутствуют                | данные отсутствуют                                                                                      |
| 212                                                      | 326346.52  | 1176443.46 | данные отсутствуют                | данные отсутствуют                                                                                      |
| 213                                                      | 326385.28  | 1176521.32 | данные отсутствуют                | данные отсутствуют                                                                                      |
| 214                                                      | 326406.48  | 1176565.87 | данные отсутствуют                | данные отсутствуют                                                                                      |
| 215                                                      | 326429.77  | 1176609.32 | данные отсутствуют                | данные отсутствуют                                                                                      |
| 216                                                      | 326454.11  | 1176652.2  | данные отсутствуют                | данные отсутствуют                                                                                      |
| 217                                                      | 326475.92  | 1176687.75 | данные отсутствуют                | данные отсутствуют                                                                                      |
| 218                                                      | 326505.72  | 1176736.17 | данные отсутствуют                | данные отсутствуют                                                                                      |
| 219                                                      | 326532.04  | 1176777.84 | данные отсутствуют                | данные отсутствуют                                                                                      |
| 220                                                      | 326559.38  | 1176818.84 | данные отсутствуют                | данные отсутствуют                                                                                      |
| 221                                                      | 326587.68  | 1176859.17 | данные отсутствуют                | данные отсутствуют                                                                                      |
| 222                                                      | 326616.21  | 1176899.33 | данные отсутствуют                | данные отсутствуют                                                                                      |
| 223                                                      | 326645.97  | 1176938.58 | данные отсутствуют                | данные отсутствуют                                                                                      |
| 224                                                      | 326676.49  | 1176977.23 | данные отсутствуют                | данные отсутствуют                                                                                      |
| 225                                                      | 326707.87  | 1177015.17 | данные отсутствуют                | данные отсутствуют                                                                                      |

|                               |         |                   |
|-------------------------------|---------|-------------------|
| Государственный регистратор   |         | ФГИС ЕГРН         |
| полное наименование должности | подпись | инициалы, фамилия |

М.П.

|                                       |                    |                                         |                       |
|---------------------------------------|--------------------|-----------------------------------------|-----------------------|
| <b>Земельный участок</b>              |                    |                                         |                       |
| (вид объекта недвижимости)            |                    |                                         |                       |
| Лист № _____                          | Раздела <b>3.2</b> | Всего листов раздела <b>3.2</b> : _____ | Всего разделов: _____ |
| <b>24.03.2021 № 99/2021/383305879</b> |                    |                                         |                       |
| Кадастровый номер:                    |                    | <b>21:23:310101:502</b>                 |                       |

| Сведения о характерных точках границы земельного участка |            |            |                                   |   |
|----------------------------------------------------------|------------|------------|-----------------------------------|---|
| Система координат                                        |            |            |                                   |   |
| Зона № _____                                             |            |            |                                   |   |
| Номер точки                                              | Координаты |            | Описание закрепления на местности | Средняя квадратическая погрешность определения координат характерных точек границ земельного участка, м |
|                                                          | X          | Y          |                                   |   |
| 1                                                        | 2          | 3          | 4                                 | 5   |
| 226                                                      | 326739.36  | 1177052.99 | данные отсутствуют                | данные отсутствуют                                                                                      |
| 227                                                      | 326771.34  | 1177090.38 | данные отсутствуют                | данные отсутствуют                                                                                      |
| 228                                                      | 326804.08  | 1177127.1  | данные отсутствуют                | данные отсутствуют                                                                                      |
| 229                                                      | 326821.7   | 1177146.27 | данные отсутствуют                | данные отсутствуют                                                                                      |
| 230                                                      | 326878.49  | 1177198.1  | данные отсутствуют                | данные отсутствуют                                                                                      |
| 231                                                      | 326892.92  | 1177184.05 | данные отсутствуют                | данные отсутствуют                                                                                      |
| 232                                                      | 326957.95  | 1177250.82 | данные отсутствуют                | данные отсутствуют                                                                                      |
| 233                                                      | 326941.6   | 1177267.67 | данные отсутствуют                | данные отсутствуют                                                                                      |
| 234                                                      | 326976.56  | 1177300.87 | данные отсутствуют                | данные отсутствуют                                                                                      |

|                               |         |                   |
|-------------------------------|---------|-------------------|
| Государственный регистратор   |         | ФГИС ЕГРН         |
| полное наименование должности | подпись | инициалы, фамилия |

М.П.



Выписка из Единого государственного реестра недвижимости об объекте недвижимости

**Сведения о характеристиках объекта недвижимости**

На основании запроса от 24.03.2021 г., поступившего на рассмотрение 24.03.2021 г., сообщаем, что согласно записям Единого государственного реестра недвижимости:

|                                       |                                      |                         |                            |
|---------------------------------------|--------------------------------------|-------------------------|----------------------------|
| <b>Земельный участок</b>              |                                      |                         |                            |
| (вид объекта недвижимости)            |                                      |                         |                            |
| Лист № ____ Раздела <b>1</b>          | Всего листов раздела <b>1</b> : ____ | Всего разделов: ____    | Всего листов выписки: ____ |
| <b>24.03.2021 № 99/2021/383323426</b> |                                      |                         |                            |
| Кадастровый номер:                    |                                      | <b>21:23:310101:503</b> |                            |

|                                                                                              |   |
|----------------------------------------------------------------------------------------------|---|
| Номер кадастрового квартала:                                                                 | 21:23:310101   |
| Дата присвоения кадастрового номера:                                                         | 10.12.2020   |
| Ранее присвоенный государственный учетный номер:                                             | данные отсутствуют   |
| Адрес:                                                                                       | Чувашская Республика-Чувашия, р-н Шумерлинский, Шумерлинское лесничество, Дубовское участковое лесничество, квартал 53 |
| Площадь:                                                                                     | 791 +/- 49 кв. м   |
| Кадастровая стоимость, руб.:                                                                 | 25937.5   |
| Кадастровые номера расположенных в пределах земельного участка объектов недвижимости:        | данные отсутствуют   |
| Кадастровые номера объектов недвижимости, из которых образован объект недвижимости:          | 21:23:000000:77   |
| Кадастровые номера образованных объектов недвижимости:                                       | данные отсутствуют   |
| Сведения о включении объекта недвижимости в состав предприятия как имущественного комплекса: |   |

|                               |         |                   |
|-------------------------------|---------|-------------------|
| Государственный регистратор   |         | ФГИС ЕГРН         |
| полное наименование должности | подпись | инициалы, фамилия |

М.П.

Выписка из Единого государственного реестра недвижимости об объекте недвижимости

**Сведения о характеристиках объекта недвижимости**

|                                       |                                      |                         |                            |
|---------------------------------------|--------------------------------------|-------------------------|----------------------------|
| <b>Земельный участок</b>              |                                      |                         |                            |
| (вид объекта недвижимости)            |                                      |                         |                            |
| Лист № ____ Раздела <b>1</b>          | Всего листов раздела <b>1</b> : ____ | Всего разделов: ____    | Всего листов выписки: ____ |
| <b>24.03.2021 № 99/2021/383323426</b> |                                      |                         |                            |
| Кадастровый номер:                    |                                      | <b>21:23:310101:503</b> |                            |

|   |   |
|---|---|
| Категория земель:   | Земли промышленности, энергетики, транспорта, связи, радиовещания, телевидения, информатики, земли для обеспечения космической деятельности, земли обороны, безопасности и земли иного специального назначения |
| Виды разрешенного использования:   | 7.2 Автомобильный транспорт   |
| Сведения о кадастровом инженере:   | данные отсутствуют   |
| Сведения о лесах, водных объектах и об иных природных объектах, расположенных в пределах земельного участка:   | данные отсутствуют   |
| Сведения о том, что земельный участок полностью или частично расположен в границах зоны с особыми условиями использования территории или территории объекта культурного наследия                                       | данные отсутствуют   |
| Сведения о том, что земельный участок расположен в границах особой экономической зоны, территории опережающего социально-экономического развития, зоны территориального развития в Российской Федерации, игровой зоны: | данные отсутствуют   |
| Сведения о том, что земельный участок расположен в границах особо охраняемой природной территории, охотничьих угодий, лесничеств, лесопарков:                                                                          | данные отсутствуют   |
| Сведения о результатах проведения государственного земельного надзора:   | данные отсутствуют   |
| Сведения о расположении земельного участка в границах территории, в отношении которой утвержден проект межевания территории:                                                                                           | данные отсутствуют   |

|                               |         |                   |
|-------------------------------|---------|-------------------|
| Государственный регистратор   |         | ФГИС ЕГРН         |
| полное наименование должности | подпись | инициалы, фамилия |

М.П.

## Сведения о характеристиках объекта недвижимости

|   |                                      |   |                            |
|---|--------------------------------------|---|----------------------------|
| <b>Земельный участок</b>   |                                      |   |                            |
| (вид объекта недвижимости)   |                                      |   |                            |
| Лист № ____ Раздела <b>1</b>   | Всего листов раздела <b>1</b> : ____ | Всего разделов: ____   | Всего листов выписки: ____ |
| <b>24.03.2021 № 99/2021/383323426</b>   |                                      |   |                            |
| Кадастровый номер:   |                                      | <b>21:23:310101:503</b>                                                                                                 |                            |
| Условный номер земельного участка:   |                                      | данные отсутствуют   |                            |
| Сведения о принятии акта и (или) заключении договора, предусматривающих предоставление в соответствии с земельным законодательством исполнительным органом государственной власти или органом местного самоуправления находящегося в государственной или муниципальной собственности земельного участка для строительства наемного дома социального использования или наемного дома коммерческого использования: |                                      | данные отсутствуют   |                            |
| Сведения о том, что земельный участок или земельные участки образованы на основании решения об изъятии земельного участка и (или) расположенного на нем объекта недвижимости для государственных или муниципальных нужд:   |                                      | данные отсутствуют   |                            |
| Сведения о том, что земельный участок образован из земель или земельного участка, государственная собственность на которые не разграничена:   |                                      | данные отсутствуют   |                            |
| Сведения о наличии земельного спора о местоположении границ земельных участков:   |                                      | данные отсутствуют   |                            |
| Статус записи об объекте недвижимости:   |                                      | Сведения об объекте недвижимости имеют статус "актуальные"                                                              |                            |
| Особые отметки:   |                                      | Сведения необходимые для заполнения раздела 3.1 отсутствуют. Сведения необходимые для заполнения раздела 4 отсутствуют. |                            |
| Получатель выписки:   |                                      | Рачкова Елена Сергеевна                                                                                                 |                            |

|                               |         |                   |
|-------------------------------|---------|-------------------|
| Государственный регистратор   |         | ФГИС ЕГРН         |
| полное наименование должности | подпись | инициалы, фамилия |

М.П.


## Сведения о зарегистрированных правах

|                                       |   |                                                                    |                            |
|---------------------------------------|---|--------------------------------------------------------------------|----------------------------|
| <b>Земельный участок</b>              |   |                                                                    |                            |
| (вид объекта недвижимости)            |   |                                                                    |                            |
| Лист № ____ Раздела <b>2</b>          | Всего листов раздела <b>2</b> : ____   | Всего разделов: ____                                               | Всего листов выписки: ____ |
| <b>24.03.2021 № 99/2021/383323426</b> |   |                                                                    |                            |
| Кадастровый номер:                    |   | <b>21:23:310101:503</b>                                            |                            |
| 1.                                    | Правообладатель (правообладатели):   | 1.1. Российская Федерация                                          |                            |
| 2.                                    | Вид, номер и дата государственной регистрации права:   | 2.1. Собственность, № 21:23:310101:503-21/055/2021-1 от 02.02.2021 |                            |
| 3.                                    | Ограничение прав и обременение объекта недвижимости:   | не зарегистрировано                                                |                            |
| 4.                                    | Договоры участия в долевом строительстве:   | данные отсутствуют                                                 |                            |
| 5.                                    | Заявленные в судебном порядке права требования:   | данные отсутствуют                                                 |                            |
| 6.                                    | Сведения о возражении в отношении зарегистрированного права:   | данные отсутствуют                                                 |                            |
| 7.                                    | Сведения о наличии решения об изъятии объекта недвижимости для государственных и муниципальных нужд:   | данные отсутствуют                                                 |                            |
| 8.                                    | Сведения о невозможности государственной регистрации без личного участия правообладателя или его законного представителя:   |                                                                    |                            |
| 9.                                    | Правопритязания и сведения о наличии поступивших, но не рассмотренных заявлений о проведении государственной регистрации права (перехода, прекращения права), ограничения права или обременения объекта недвижимости, сделки в отношении объекта недвижимости: | ---                                                                |                            |
| 10.                                   | Сведения об осуществлении государственной регистрации сделки, права, ограничения права без необходимого в силу закона согласия третьего лица, органа:   | данные отсутствуют                                                 |                            |
| 11.                                   | Сведения о невозможности государственной регистрации перехода, прекращения, ограничения права на земельный участок из земель сельскохозяйственного назначения:                                                                                                 |                                                                    |                            |

|                               |         |                   |
|-------------------------------|---------|-------------------|
| Государственный регистратор   |         | ФГИС ЕГРН         |
| полное наименование должности | подпись | инициалы, фамилия |

М.П.

|                                |                  |                                       |                       |
|--------------------------------|------------------|---------------------------------------|-----------------------|
| <b>Земельный участок</b>       |                  |                                       |                       |
| (вид объекта недвижимости)     |                  |                                       |                       |
| Лист № _____                   | Раздела <b>3</b> | Всего листов раздела <b>3</b> : _____ | Всего разделов: _____ |
| 24.03.2021 № 99/2021/383323426 |                  |                                       |                       |
| Кадастровый номер:             |                  | 21:23:310101:503                      |                       |
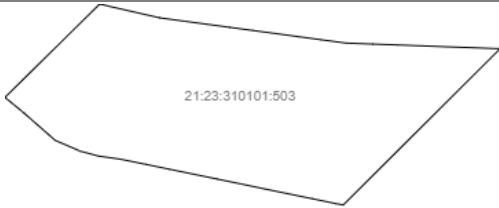
|                                                                                    |  |                       |  |
|------------------------------------------------------------------------------------|--|-----------------------|--|
| План (чертеж, схема) земельного участка                                            |  |                       |  |
|  |  |                       |  |
| Масштаб 1: данные отсутствуют                                                      |  | Условные обозначения: |  |

|                               |         |                   |
|-------------------------------|---------|-------------------|
| Государственный регистратор   |         | ФГИС ЕГРН         |
| полное наименование должности | подпись | инициалы, фамилия |

М.П.

|                                |                    |                                         |                       |
|--------------------------------|--------------------|-----------------------------------------|-----------------------|
| <b>Земельный участок</b>       |                    |                                         |                       |
| (вид объекта недвижимости)     |                    |                                         |                       |
| Лист № _____                   | Раздела <b>3.2</b> | Всего листов раздела <b>3.2</b> : _____ | Всего разделов: _____ |
| 24.03.2021 № 99/2021/383323426 |                    |                                         |                       |
| Кадастровый номер:             |                    | 21:23:310101:503                        |                       |

| Сведения о характерных точках границы земельного участка |            |            |                                   |   |
|----------------------------------------------------------|------------|------------|-----------------------------------|---|
| Система координат                                        |            |            |                                   |   |
| Зона №                                                   |            |            |                                   |   |
| Номер точки                                              | Координаты |            | Описание закрепления на местности | Средняя квадратическая погрешность определения координат характерных точек границ земельного участка, м |
|                                                          | X          | Y          |                                   |   |
| 1                                                        | 2          | 3          | 4                                 | 5   |
| 1                                                        | 327054.93  | 1177459.79 | данные отсутствуют                | данные отсутствуют                                                                                      |
| 2                                                        | 327055.09  | 1177458.91 | данные отсутствуют                | данные отсутствуют                                                                                      |
| 3                                                        | 327055.65  | 1177456.19 | данные отсутствуют                | данные отсутствуют                                                                                      |
| 4                                                        | 327056.22  | 1177453.41 | данные отсутствуют                | данные отсутствуют                                                                                      |
| 5                                                        | 327056.79  | 1177450.64 | данные отсутствуют                | данные отсутствуют                                                                                      |
| 6                                                        | 327057.37  | 1177447.86 | данные отсутствуют                | данные отсутствуют                                                                                      |
| 7                                                        | 327057.94  | 1177445.08 | данные отсутствуют                | данные отсутствуют                                                                                      |
| 8                                                        | 327058.51  | 1177442.31 | данные отсутствуют                | данные отсутствуют                                                                                      |
| 9                                                        | 327059.08  | 1177439.53 | данные отсутствуют                | данные отсутствуют                                                                                      |
| 10                                                       | 327059.65  | 1177436.75 | данные отсутствуют                | данные отсутствуют                                                                                      |
| 11                                                       | 327060.25  | 1177433.82 | данные отсутствуют                | данные отсутствуют                                                                                      |
| 12                                                       | 327060.62  | 1177431.2  | данные отсутствуют                | данные отсутствуют                                                                                      |
| 13                                                       | 327061.2   | 1177429.06 | данные отсутствуют                | данные отсутствуют                                                                                      |
| 14                                                       | 327062.45  | 1177426.15 | данные отсутствуют                | данные отсутствуют                                                                                      |
| 15                                                       | 327063.76  | 1177424.65 | данные отсутствуют                | данные отсутствуют                                                                                      |

|                               |         |                   |
|-------------------------------|---------|-------------------|
| Государственный регистратор   |         | ФГИС ЕГРН         |
| полное наименование должности | подпись | инициалы, фамилия |

М.П.

## Описание местоположения земельного участка

|                                       |                    |                                        |                         |                            |
|---------------------------------------|--------------------|----------------------------------------|-------------------------|----------------------------|
| <b>Земельный участок</b>              |                    |                                        |                         |                            |
| (вид объекта недвижимости)            |                    |                                        |                         |                            |
| Лист №                                | Раздела <b>3.2</b> | Всего листов раздела <b>3.2</b> : ____ | Всего разделов: ____    | Всего листов выписки: ____ |
| <b>24.03.2021 № 99/2021/383323426</b> |                    |                                        |                         |                            |
| Кадастровый номер:                    |                    |                                        | <b>21:23:310101:503</b> |                            |

| Сведения о характерных точках границы земельного участка |            |            |                                   |   |
|----------------------------------------------------------|------------|------------|-----------------------------------|---|
| Система координат                                        |            |            |                                   |   |
| Зона №                                                   |            |            |                                   |   |
| Номер точки                                              | Координаты |            | Описание закрепления на местности | Средняя квадратическая погрешность определения координат характерных точек границ земельного участка, м |
|                                                          | X          | Y          |                                   |   |
| 1                                                        | 2          | 3          | 4                                 | 5   |
| 16                                                       | 327065.65  | 1177422.49 | данные отсутствуют                | данные отсутствуют                                                                                      |
| 17                                                       | 327067.45  | 1177420.29 | данные отсутствуют                | данные отсутствуют                                                                                      |
| 18                                                       | 327078.33  | 1177431.36 | данные отсутствуют                | данные отсутствуют                                                                                      |
| 19                                                       | 327078.1   | 1177432.28 | данные отсутствуют                | данные отсутствуют                                                                                      |
| 20                                                       | 327077.43  | 1177435.24 | данные отсутствуют                | данные отсутствуют                                                                                      |
| 21                                                       | 327076.72  | 1177438.35 | данные отсутствуют                | данные отсутствуют                                                                                      |
| 22                                                       | 327076.33  | 1177441.23 | данные отсутствуют                | данные отсутствуют                                                                                      |
| 23                                                       | 327075.97  | 1177443.9  | данные отсутствуют                | данные отсутствуют                                                                                      |
| 24                                                       | 327075.61  | 1177446.56 | данные отсутствуют                | данные отсутствуют                                                                                      |
| 25                                                       | 327075.25  | 1177449.22 | данные отсутствуют                | данные отсутствуют                                                                                      |
| 26                                                       | 327074.89  | 1177451.89 | данные отсутствуют                | данные отсутствуют                                                                                      |
| 27                                                       | 327074.53  | 1177454.55 | данные отсутствуют                | данные отсутствуют                                                                                      |
| 28                                                       | 327074.17  | 1177457.21 | данные отсутствуют                | данные отсутствуют                                                                                      |
| 29                                                       | 327073.78  | 1177460.12 | данные отсутствуют                | данные отсутствуют                                                                                      |
| 30                                                       | 327073.66  | 1177463.27 | данные отсутствуют                | данные отсутствуют                                                                                      |

|                               |         |                   |
|-------------------------------|---------|-------------------|
| Государственный регистратор   |         | ФГИС ЕГРН         |
| полное наименование должности | подпись | инициалы, фамилия |

М.П.

## Описание местоположения земельного участка

|                                       |                    |                                        |                         |                            |
|---------------------------------------|--------------------|----------------------------------------|-------------------------|----------------------------|
| <b>Земельный участок</b>              |                    |                                        |                         |                            |
| (вид объекта недвижимости)            |                    |                                        |                         |                            |
| Лист №                                | Раздела <b>3.2</b> | Всего листов раздела <b>3.2</b> : ____ | Всего разделов: ____    | Всего листов выписки: ____ |
| <b>24.03.2021 № 99/2021/383323426</b> |                    |                                        |                         |                            |
| Кадастровый номер:                    |                    |                                        | <b>21:23:310101:503</b> |                            |

| Сведения о характерных точках границы земельного участка |            |            |                                   |   |
|----------------------------------------------------------|------------|------------|-----------------------------------|---|
| Система координат                                        |            |            |                                   |   |
| Зона №                                                   |            |            |                                   |   |
| Номер точки                                              | Координаты |            | Описание закрепления на местности | Средняя квадратическая погрешность определения координат характерных точек границ земельного участка, м |
|                                                          | X          | Y          |                                   |   |
| 1                                                        | 2          | 3          | 4                                 | 5   |
| 31                                                       | 327073.56  | 1177466.19 | данные отсутствуют                | данные отсутствуют                                                                                      |
| 32                                                       | 327073.45  | 1177469.1  | данные отсутствуют                | данные отсутствуют                                                                                      |
| 33                                                       | 327073.34  | 1177472.01 | данные отсутствуют                | данные отсутствуют                                                                                      |
| 34                                                       | 327073.24  | 1177474.92 | данные отсутствуют                | данные отсутствуют                                                                                      |
| 35                                                       | 327073.13  | 1177477.83 | данные отсутствуют                | данные отсутствуют                                                                                      |
| 36                                                       | 327073.12  | 1177478.09 | данные отсутствуют                | данные отсутствуют                                                                                      |
| 37                                                       | 327073.11  | 1177478.12 | данные отсутствуют                | данные отсутствуют                                                                                      |
| 38                                                       | 327054.93  | 1177459.82 | данные отсутствуют                | данные отсутствуют                                                                                      |

|                               |         |                   |
|-------------------------------|---------|-------------------|
| Государственный регистратор   |         | ФГИС ЕГРН         |
| полное наименование должности | подпись | инициалы, фамилия |

М.П.



Выписка из Единого государственного реестра недвижимости об объекте недвижимости

**Сведения о характеристиках объекта недвижимости**

На основании запроса от 02.07.2021 г., поступившего на рассмотрение 02.07.2021 г., сообщаем, что согласно записям Единого государственного реестра недвижимости:

|                                       |                                      |                         |                            |
|---------------------------------------|--------------------------------------|-------------------------|----------------------------|
| <b>Земельный участок</b>              |                                      |                         |                            |
| (вид объекта недвижимости)            |                                      |                         |                            |
| Лист № ____ Раздела <b>1</b>          | Всего листов раздела <b>1</b> : ____ | Всего разделов: ____    | Всего листов выписки: ____ |
| <b>02.07.2021 № 99/2021/402243984</b> |                                      |                         |                            |
| Кадастровый номер:                    |                                      | <b>21:23:310101:504</b> |                            |

|                                                                                              |   |
|----------------------------------------------------------------------------------------------|---|
| Номер кадастрового квартала:                                                                 | 21:23:310101   |
| Дата присвоения кадастрового номера:                                                         | 10.12.2020   |
| Ранее присвоенный государственный учетный номер:                                             | данные отсутствуют   |
| Адрес:                                                                                       | Чувашская Республика-Чувашия, р-н Шумерлинский, Шумерлинское лесничество, Дубовское участковое лесничество, квартал 53 (часть) |
| Площадь:                                                                                     | 688 +/- 46 кв. м   |
| Кадастровая стоимость, руб.:                                                                 | 25937.5   |
| Кадастровые номера расположенных в пределах земельного участка объектов недвижимости:        | данные отсутствуют   |
| Кадастровые номера объектов недвижимости, из которых образован объект недвижимости:          | 21:23:000000:77   |
| Кадастровые номера образованных объектов недвижимости:                                       | данные отсутствуют   |
| Сведения о включении объекта недвижимости в состав предприятия как имущественного комплекса: |   |

|                               |         |                   |
|-------------------------------|---------|-------------------|
| Государственный регистратор   |         | ФГИС ЕГРН         |
| полное наименование должности | подпись | инициалы, фамилия |

М.П.

Выписка из Единого государственного реестра недвижимости об объекте недвижимости

**Сведения о характеристиках объекта недвижимости**

|                                       |                                      |                         |                            |
|---------------------------------------|--------------------------------------|-------------------------|----------------------------|
| <b>Земельный участок</b>              |                                      |                         |                            |
| (вид объекта недвижимости)            |                                      |                         |                            |
| Лист № ____ Раздела <b>1</b>          | Всего листов раздела <b>1</b> : ____ | Всего разделов: ____    | Всего листов выписки: ____ |
| <b>02.07.2021 № 99/2021/402243984</b> |                                      |                         |                            |
| Кадастровый номер:                    |                                      | <b>21:23:310101:504</b> |                            |

|   |   |
|---|---|
| Категория земель:   | Земли промышленности, энергетики, транспорта, связи, радиовещания, телевидения, информатики, земли для обеспечения космической деятельности, земли обороны, безопасности и земли иного специального назначения |
| Виды разрешенного использования:   | Автомобильный транспорт   |
| Сведения о кадастровом инженере:   | Золина Ирина Владимировна №77-14-214   |
| Сведения о лесах, водных объектах и об иных природных объектах, расположенных в пределах земельного участка:   | данные отсутствуют   |
| Сведения о том, что земельный участок полностью или частично расположен в границах зоны с особыми условиями использования территории или территории объекта культурного наследия                                       | данные отсутствуют   |
| Сведения о том, что земельный участок расположен в границах особой экономической зоны, территории опережающего социально-экономического развития, зоны территориального развития в Российской Федерации, игровой зоны: | данные отсутствуют   |
| Сведения о том, что земельный участок расположен в границах особо охраняемой природной территории, охотничьих угодий, лесничеств, лесопарков:                                                                          | данные отсутствуют   |
| Сведения о результатах проведения государственного земельного надзора:   | данные отсутствуют   |
| Сведения о расположении земельного участка в границах территории, в отношении которой утвержден проект межевания территории:                                                                                           | данные отсутствуют   |

|                               |         |                   |
|-------------------------------|---------|-------------------|
| Государственный регистратор   |         | ФГИС ЕГРН         |
| полное наименование должности | подпись | инициалы, фамилия |

М.П.

## Сведения о характеристиках объекта недвижимости

|   |   |                         |                            |
|---|---|-------------------------|----------------------------|
| <b>Земельный участок</b>   |   |                         |                            |
| (вид объекта недвижимости)   |   |                         |                            |
| Лист № ____ Раздела <b>1</b>   | Всего листов раздела <b>1</b> : ____                                                                                    | Всего разделов: ____    | Всего листов выписки: ____ |
| <b>02.07.2021 № 99/2021/402243984</b>   |   |                         |                            |
| Кадастровый номер:   |   | <b>21:23:310101:504</b> |                            |
| Условный номер земельного участка:   | данные отсутствуют   |                         |                            |
| Сведения о принятии акта и (или) заключении договора, предусматривающих предоставление в соответствии с земельным законодательством исполнительным органом государственной власти или органом местного самоуправления находящегося в государственной или муниципальной собственности земельного участка для строительства наемного дома социального использования или наемного дома коммерческого использования: | данные отсутствуют   |                         |                            |
| Сведения о том, что земельный участок или земельные участки образованы на основании решения об изъятии земельного участка и (или) расположенного на нем объекта недвижимости для государственных или муниципальных нужд:   | данные отсутствуют   |                         |                            |
| Сведения о том, что земельный участок образован из земель или земельного участка, государственная собственность на которые не разграничена:   | данные отсутствуют   |                         |                            |
| Сведения о наличии земельного спора о местоположении границ земельных участков:   | данные отсутствуют   |                         |                            |
| Статус записи об объекте недвижимости:   | Сведения об объекте недвижимости имеют статус "актуальные"                                                              |                         |                            |
| Особые отметки:   | Сведения необходимые для заполнения раздела 3.1 отсутствуют. Сведения необходимые для заполнения раздела 4 отсутствуют. |                         |                            |
| Получатель выписки:   | Рачкова Елена Сергеевна                                                                                                 |                         |                            |

|                               |         |                   |
|-------------------------------|---------|-------------------|
| Государственный регистратор   |         | ФГИС ЕГРН         |
| полное наименование должности | подпись | инициалы, фамилия |


М.П.

## Сведения о зарегистрированных правах

|                                       |   |   |                            |
|---------------------------------------|---|---|----------------------------|
| <b>Земельный участок</b>              |   |   |                            |
| (вид объекта недвижимости)            |   |   |                            |
| Лист № ____ Раздела <b>2</b>          | Всего листов раздела <b>2</b> : ____   | Всего разделов: ____   | Всего листов выписки: ____ |
| <b>02.07.2021 № 99/2021/402243984</b> |   |   |                            |
| Кадастровый номер:                    |   | <b>21:23:310101:504</b>   |                            |
| 1.                                    | Правообладатель (правообладатели):   | 1.1. Российская Федерация   |                            |
| 2.                                    | Вид, номер и дата государственной регистрации права:   | 2.1. Собственность, № 21:23:310101:504-21/055/2021-1 от 02.02.2021                                                                   |                            |
| 3.                                    | Ограничение прав и обременение объекта недвижимости:   |   |                            |
|                                       | вид:   | Аренда (в том числе, субаренда)   |                            |
|                                       | дата государственной регистрации:   | 07.05.2021   |                            |
|                                       | номер государственной регистрации:   | 21:23:310101:504-21/055/2021-2   |                            |
|                                       | срок, на который установлено ограничение прав и обременение объекта недвижимости:   | на 49 лет   |                            |
|                                       | лицо, в пользу которого установлено ограничение прав и обременение объекта недвижимости:   | ГОСУДАРСТВЕННАЯ КОМПАНИЯ "РОССИЙСКИЕ АВТОМОБИЛЬНЫЕ ДОРОГИ", ИНН: 7717151380                                                          |                            |
|                                       | основание государственной регистрации:   | "Договор аренды земельных участков, передаваемых Государственной компании "Российские автомобильные дороги" №ФДА 48-ГК от 20.01.2021 |                            |
| 4.                                    | Договоры участия в долевом строительстве:   | данные отсутствуют   |                            |
| 5.                                    | Заявленные в судебном порядке права требования:   | данные отсутствуют   |                            |
| 6.                                    | Сведения о возражении в отношении зарегистрированного права:   | данные отсутствуют   |                            |
| 7.                                    | Сведения о наличии решения об изъятии объекта недвижимости для государственных и муниципальных нужд:   | данные отсутствуют   |                            |
| 8.                                    | Сведения о невозможности государственной регистрации без личного участия правообладателя или его законного представителя:   |   |                            |
| 9.                                    | Правопритязания и сведения о наличии поступивших, но не рассмотренных заявлений о проведении государственной регистрации права (перехода, прекращения права), ограничения права или обременения объекта недвижимости, сделки в отношении объекта недвижимости: | данные отсутствуют   |                            |
| 10.                                   | Сведения об осуществлении государственной регистрации сделки, права, ограничения права без необходимого в силу закона согласия третьего лица, органа:   | данные отсутствуют   |                            |
| 11.                                   | Сведения о невозможности государственной регистрации перехода, прекращения, ограничения права на земельный участок из земель сельскохозяйственного назначения:                                                                                                 |   |                            |

|                               |         |                   |
|-------------------------------|---------|-------------------|
| Государственный регистратор   |         | ФГИС ЕГРН         |
| полное наименование должности | подпись | инициалы, фамилия |

|                                       |                  |                                       |                       |
|---------------------------------------|------------------|---------------------------------------|-----------------------|
| <b>Земельный участок</b>              |                  |                                       |                       |
| (вид объекта недвижимости)            |                  |                                       |                       |
| Лист № _____                          | Раздела <b>3</b> | Всего листов раздела <b>3</b> : _____ | Всего разделов: _____ |
| <b>02.07.2021 № 99/2021/402243984</b> |                  |                                       |                       |
| Кадастровый номер:                    |                  | <b>21:23:310101:504</b>               |                       |
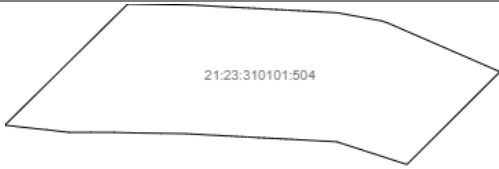
|                                                                                    |  |                       |  |
|------------------------------------------------------------------------------------|--|-----------------------|--|
| План (чертеж, схема) земельного участка                                            |  |                       |  |
|  |  |                       |  |
| Масштаб 1: данные отсутствуют                                                      |  | Условные обозначения: |  |

|                               |         |                   |
|-------------------------------|---------|-------------------|
| Государственный регистратор   |         | ФГИС ЕГРН         |
| полное наименование должности | подпись | инициалы, фамилия |

М.П.

|                                       |                    |                                         |                       |
|---------------------------------------|--------------------|-----------------------------------------|-----------------------|
| <b>Земельный участок</b>              |                    |                                         |                       |
| (вид объекта недвижимости)            |                    |                                         |                       |
| Лист № _____                          | Раздела <b>3.2</b> | Всего листов раздела <b>3.2</b> : _____ | Всего разделов: _____ |
| <b>02.07.2021 № 99/2021/402243984</b> |                    |                                         |                       |
| Кадастровый номер:                    |                    | <b>21:23:310101:504</b>                 |                       |

| Сведения о характерных точках границы земельного участка |            |            |                                   |   |
|----------------------------------------------------------|------------|------------|-----------------------------------|---|
| Система координат                                        |            |            |                                   |   |
| Зона № _____                                             |            |            |                                   |   |
| Номер точки                                              | Координаты |            | Описание закрепления на местности | Средняя квадратическая погрешность определения координат характерных точек границ земельного участка, м |
|                                                          | X          | Y          |                                   |   |
| 1                                                        | 2          | 3          | 4                                 | 5   |
| 1                                                        | 327133.75  | 1177487.75 | данные отсутствуют                | данные отсутствуют                                                                                      |
| 2                                                        | 327133.73  | 1177489.12 | данные отсутствуют                | данные отсутствуют                                                                                      |
| 3                                                        | 327133.69  | 1177491.87 | данные отсутствуют                | данные отсутствуют                                                                                      |
| 4                                                        | 327133.64  | 1177494.99 | данные отсутствуют                | данные отсутствуют                                                                                      |
| 5                                                        | 327133.59  | 1177496.02 | данные отсутствуют                | данные отсутствуют                                                                                      |
| 6                                                        | 327133.55  | 1177496.67 | данные отсутствуют                | данные отсутствуют                                                                                      |
| 7                                                        | 327133.52  | 1177497.32 | данные отсутствуют                | данные отсутствуют                                                                                      |
| 8                                                        | 327133.48  | 1177497.97 | данные отсутствуют                | данные отсутствуют                                                                                      |
| 9                                                        | 327133.45  | 1177498.62 | данные отсутствуют                | данные отсутствуют                                                                                      |
| 10                                                       | 327133.41  | 1177499.28 | данные отсутствуют                | данные отсутствуют                                                                                      |
| 11                                                       | 327133.38  | 1177499.93 | данные отсутствуют                | данные отсутствуют                                                                                      |
| 12                                                       | 327133.35  | 1177500.58 | данные отсутствуют                | данные отсутствуют                                                                                      |
| 13                                                       | 327133.31  | 1177501.23 | данные отсутствуют                | данные отсутствуют                                                                                      |
| 14                                                       | 327133.28  | 1177501.88 | данные отсутствуют                | данные отсутствуют                                                                                      |
| 15                                                       | 327133.24  | 1177502.53 | данные отсутствуют                | данные отсутствуют                                                                                      |

|                               |         |                   |
|-------------------------------|---------|-------------------|
| Государственный регистратор   |         | ФГИС ЕГРН         |
| полное наименование должности | подпись | инициалы, фамилия |

М.П.

## Описание местоположения земельного участка

|                                       |                    |                                        |                      |
|---------------------------------------|--------------------|----------------------------------------|----------------------|
| <b>Земельный участок</b>              |                    |                                        |                      |
| (вид объекта недвижимости)            |                    |                                        |                      |
| Лист №                                | Раздела <b>3.2</b> | Всего листов раздела <b>3.2</b> : ____ | Всего разделов: ____ |
| <b>02.07.2021 № 99/2021/402243984</b> |                    |                                        |                      |
| Кадастровый номер:                    |                    | <b>21:23:310101:504</b>                |                      |

| Сведения о характерных точках границы земельного участка |            |            |                                   |   |
|----------------------------------------------------------|------------|------------|-----------------------------------|---|
| Система координат                                        |            |            |                                   |   |
| Зона №                                                   |            |            |                                   |   |
| Номер точки                                              | Координаты |            | Описание закрепления на местности | Средняя квадратическая погрешность определения координат характерных точек границ земельного участка, м |
|                                                          | X          | Y          |                                   |   |
| 1                                                        | 2          | 3          | 4                                 | 5   |
| 16                                                       | 327133.21  | 1177503.18 | данные отсутствуют                | данные отсутствуют                                                                                      |
| 17                                                       | 327133.17  | 1177503.83 | данные отсутствуют                | данные отсутствуют                                                                                      |
| 18                                                       | 327133.14  | 1177504.48 | данные отсутствуют                | данные отсутствуют                                                                                      |
| 19                                                       | 327133.1   | 1177505.13 | данные отсутствуют                | данные отсутствуют                                                                                      |
| 20                                                       | 327133.07  | 1177505.78 | данные отсутствуют                | данные отсутствуют                                                                                      |
| 21                                                       | 327133.03  | 1177506.43 | данные отсутствуют                | данные отсутствуют                                                                                      |
| 22                                                       | 327133     | 1177507.08 | данные отсутствуют                | данные отсутствуют                                                                                      |
| 23                                                       | 327132.97  | 1177507.73 | данные отсутствуют                | данные отсутствуют                                                                                      |
| 24                                                       | 327132.93  | 1177508.38 | данные отсутствуют                | данные отсутствуют                                                                                      |
| 25                                                       | 327132.9   | 1177509.03 | данные отсутствуют                | данные отсутствуют                                                                                      |
| 26                                                       | 327132.86  | 1177509.68 | данные отсутствуют                | данные отсутствуют                                                                                      |
| 27                                                       | 327132.83  | 1177510.33 | данные отсутствуют                | данные отсутствуют                                                                                      |
| 28                                                       | 327132.79  | 1177510.98 | данные отсутствуют                | данные отсутствуют                                                                                      |
| 29                                                       | 327132.76  | 1177511.63 | данные отсутствуют                | данные отсутствуют                                                                                      |
| 30                                                       | 327132.72  | 1177512.28 | данные отсутствуют                | данные отсутствуют                                                                                      |

|                               |         |                   |
|-------------------------------|---------|-------------------|
| Государственный регистратор   |         | ФГИС ЕГРН         |
| полное наименование должности | подпись | инициалы, фамилия |

М.П.

## Описание местоположения земельного участка

|                                       |                    |                                        |                      |
|---------------------------------------|--------------------|----------------------------------------|----------------------|
| <b>Земельный участок</b>              |                    |                                        |                      |
| (вид объекта недвижимости)            |                    |                                        |                      |
| Лист №                                | Раздела <b>3.2</b> | Всего листов раздела <b>3.2</b> : ____ | Всего разделов: ____ |
| <b>02.07.2021 № 99/2021/402243984</b> |                    |                                        |                      |
| Кадастровый номер:                    |                    | <b>21:23:310101:504</b>                |                      |

| Сведения о характерных точках границы земельного участка |            |            |                                   |   |
|----------------------------------------------------------|------------|------------|-----------------------------------|---|
| Система координат                                        |            |            |                                   |   |
| Зона №                                                   |            |            |                                   |   |
| Номер точки                                              | Координаты |            | Описание закрепления на местности | Средняя квадратическая погрешность определения координат характерных точек границ земельного участка, м |
|                                                          | X          | Y          |                                   |   |
| 1                                                        | 2          | 3          | 4                                 | 5   |
| 31                                                       | 327131.79  | 1177517.36 | данные отсутствуют                | данные отсутствуют                                                                                      |
| 32                                                       | 327131.56  | 1177518.07 | данные отсутствуют                | данные отсутствуют                                                                                      |
| 33                                                       | 327125.86  | 1177531.22 | данные отсутствуют                | данные отсутствуют                                                                                      |
| 34                                                       | 327115.09  | 1177520.38 | данные отсутствуют                | данные отсутствуют                                                                                      |
| 35                                                       | 327115.07  | 1177520.35 | данные отсутствуют                | данные отсутствуют                                                                                      |
| 36                                                       | 327115.07  | 1177520.33 | данные отсутствуют                | данные отсутствуют                                                                                      |
| 37                                                       | 327117.71  | 1177512.14 | данные отсутствуют                | данные отсутствуют                                                                                      |
| 38                                                       | 327117.78  | 1177510.84 | данные отсутствуют                | данные отсутствуют                                                                                      |
| 39                                                       | 327117.81  | 1177510.19 | данные отсутствуют                | данные отсутствуют                                                                                      |
| 40                                                       | 327117.85  | 1177509.54 | данные отсутствуют                | данные отсутствуют                                                                                      |
| 41                                                       | 327117.88  | 1177508.89 | данные отсутствуют                | данные отсутствуют                                                                                      |
| 42                                                       | 327117.92  | 1177508.24 | данные отсутствуют                | данные отсутствуют                                                                                      |
| 43                                                       | 327117.95  | 1177507.59 | данные отсутствуют                | данные отсутствуют                                                                                      |
| 44                                                       | 327117.99  | 1177506.94 | данные отсутствуют                | данные отсутствуют                                                                                      |
| 45                                                       | 327118.02  | 1177506.29 | данные отсутствуют                | данные отсутствуют                                                                                      |

|                               |         |                   |
|-------------------------------|---------|-------------------|
| Государственный регистратор   |         | ФГИС ЕГРН         |
| полное наименование должности | подпись | инициалы, фамилия |

М.П.



Выписка из Единого государственного реестра недвижимости об объекте недвижимости  
Описание местоположения земельного участка

|                                       |                    |                                        |                         |                            |
|---------------------------------------|--------------------|----------------------------------------|-------------------------|----------------------------|
| <b>Земельный участок</b>              |                    |                                        |                         |                            |
| (вид объекта недвижимости)            |                    |                                        |                         |                            |
| Лист №                                | Раздела <b>3.2</b> | Всего листов раздела <b>3.2</b> : ____ | Всего разделов: ____    | Всего листов выписки: ____ |
| <b>02.07.2021 № 99/2021/402243984</b> |                    |                                        |                         |                            |
| Кадастровый номер:                    |                    |                                        | <b>21:23:310101:504</b> |                            |

| Сведения о характерных точках границы земельного участка |            |            |                                   |   |
|----------------------------------------------------------|------------|------------|-----------------------------------|---|
| Система координат<br>Зона №                              |            |            |                                   |   |
| Номер точки                                              | Координаты |            | Описание закрепления на местности | Средняя квадратическая погрешность определения координат характерных точек границ земельного участка, м |
|                                                          | X          | Y          |                                   |   |
| 1                                                        | 2          | 3          | 4                                 | 5   |
| 46                                                       | 327118.06  | 1177505.64 | данные отсутствуют                | данные отсутствуют                                                                                      |
| 47                                                       | 327118.09  | 1177504.98 | данные отсутствуют                | данные отсутствуют                                                                                      |
| 48                                                       | 327118.12  | 1177504.33 | данные отсутствуют                | данные отсутствуют                                                                                      |
| 49                                                       | 327118.16  | 1177503.68 | данные отсутствуют                | данные отсутствуют                                                                                      |
| 50                                                       | 327118.19  | 1177503.03 | данные отсутствуют                | данные отсутствуют                                                                                      |
| 51                                                       | 327118.23  | 1177502.38 | данные отсутствуют                | данные отсутствуют                                                                                      |
| 52                                                       | 327118.26  | 1177501.73 | данные отсутствуют                | данные отсутствуют                                                                                      |
| 53                                                       | 327118.3   | 1177501.08 | данные отсутствуют                | данные отсутствуют                                                                                      |
| 54                                                       | 327118.33  | 1177500.43 | данные отсутствуют                | данные отсутствуют                                                                                      |
| 55                                                       | 327118.37  | 1177499.78 | данные отсутствуют                | данные отсутствуют                                                                                      |
| 56                                                       | 327118.4   | 1177499.13 | данные отсутствуют                | данные отсутствуют                                                                                      |
| 57                                                       | 327118.44  | 1177498.48 | данные отсутствуют                | данные отсутствуют                                                                                      |
| 58                                                       | 327118.47  | 1177497.83 | данные отсутствуют                | данные отсутствуют                                                                                      |
| 59                                                       | 327118.5   | 1177497.18 | данные отсутствуют                | данные отсутствуют                                                                                      |
| 60                                                       | 327118.54  | 1177496.53 | данные отсутствуют                | данные отсутствуют                                                                                      |

|                               |         |                   |
|-------------------------------|---------|-------------------|
| Государственный регистратор   |         | ФГИС ЕГРН         |
| полное наименование должности | подпись | инициалы, фамилия |

М.П.

Выписка из Единого государственного реестра недвижимости об объекте недвижимости  
Описание местоположения земельного участка

|                                       |                    |                                        |                         |                            |
|---------------------------------------|--------------------|----------------------------------------|-------------------------|----------------------------|
| <b>Земельный участок</b>              |                    |                                        |                         |                            |
| (вид объекта недвижимости)            |                    |                                        |                         |                            |
| Лист №                                | Раздела <b>3.2</b> | Всего листов раздела <b>3.2</b> : ____ | Всего разделов: ____    | Всего листов выписки: ____ |
| <b>02.07.2021 № 99/2021/402243984</b> |                    |                                        |                         |                            |
| Кадастровый номер:                    |                    |                                        | <b>21:23:310101:504</b> |                            |

| Сведения о характерных точках границы земельного участка |            |            |                                   |   |
|----------------------------------------------------------|------------|------------|-----------------------------------|---|
| Система координат<br>Зона №                              |            |            |                                   |   |
| Номер точки                                              | Координаты |            | Описание закрепления на местности | Средняя квадратическая погрешность определения координат характерных точек границ земельного участка, м |
|                                                          | X          | Y          |                                   |   |
| 1                                                        | 2          | 3          | 4                                 | 5   |
| 61                                                       | 327118.57  | 1177495.88 | данные отсутствуют                | данные отсутствуют                                                                                      |
| 62                                                       | 327118.61  | 1177495.23 | данные отсутствуют                | данные отсутствуют                                                                                      |
| 63                                                       | 327118.65  | 1177494.48 | данные отсутствуют                | данные отсутствуют                                                                                      |
| 64                                                       | 327118.69  | 1177491.64 | данные отсутствуют                | данные отсутствуют                                                                                      |
| 65                                                       | 327118.73  | 1177488.9  | данные отсутствуют                | данные отсутствуют                                                                                      |
| 66                                                       | 327118.8   | 1177486.2  | данные отсутствуют                | данные отсутствуют                                                                                      |
| 67                                                       | 327118.81  | 1177483.41 | данные отсутствуют                | данные отсутствуют                                                                                      |
| 68                                                       | 327118.8   | 1177480.9  | данные отсутствуют                | данные отсутствуют                                                                                      |
| 69                                                       | 327119.1   | 1177478.3  | данные отсутствуют                | данные отсутствуют                                                                                      |
| 70                                                       | 327119.4   | 1177475.5  | данные отсутствуют                | данные отсутствуют                                                                                      |
| 71                                                       | 327119.64  | 1177473.43 | данные отсутствуют                | данные отсутствуют                                                                                      |
| 72                                                       | 327119.65  | 1177473.41 | данные отсутствуют                | данные отсутствуют                                                                                      |

|                               |         |                   |
|-------------------------------|---------|-------------------|
| Государственный регистратор   |         | ФГИС ЕГРН         |
| полное наименование должности | подпись | инициалы, фамилия |

М.П.

Выписка из Единого государственного реестра недвижимости об объекте недвижимости

**Сведения о характеристиках объекта недвижимости**

На основании запроса от 24.03.2021 г., поступившего на рассмотрение 24.03.2021 г., сообщаем, что согласно записям Единого государственного реестра недвижимости:

|                                       |                                      |                         |                            |
|---------------------------------------|--------------------------------------|-------------------------|----------------------------|
| <b>Земельный участок</b>              |                                      |                         |                            |
| (вид объекта недвижимости)            |                                      |                         |                            |
| Лист № ____ Раздела <b>1</b>          | Всего листов раздела <b>1</b> : ____ | Всего разделов: ____    | Всего листов выписки: ____ |
| <b>24.03.2021 № 99/2021/383319646</b> |                                      |                         |                            |
| Кадастровый номер:                    |                                      | <b>21:23:310101:505</b> |                            |

|                                                                                              |   |
|----------------------------------------------------------------------------------------------|---|
| Номер кадастрового квартала:                                                                 | 21:23:310101   |
| Дата присвоения кадастрового номера:                                                         | 10.12.2020   |
| Ранее присвоенный государственный учетный номер:                                             | данные отсутствуют   |
| Адрес:                                                                                       | Чувашская Республика-Чувашия, р-н Шумерлинский, Шумерлинское лесничество, Дубовское участковое лесничество, квартал 53 |
| Площадь:                                                                                     | 722 +/- 47 кв. м   |
| Кадастровая стоимость, руб.:                                                                 | 25937.5   |
| Кадастровые номера расположенных в пределах земельного участка объектов недвижимости:        | данные отсутствуют   |
| Кадастровые номера объектов недвижимости, из которых образован объект недвижимости:          | 21:23:000000:77   |
| Кадастровые номера образованных объектов недвижимости:                                       | данные отсутствуют   |
| Сведения о включении объекта недвижимости в состав предприятия как имущественного комплекса: |   |

|                               |         |                   |
|-------------------------------|---------|-------------------|
| Государственный регистратор   |         | ФГИС ЕГРН         |
| полное наименование должности | подпись | инициалы, фамилия |

М.П.

Выписка из Единого государственного реестра недвижимости об объекте недвижимости

**Сведения о характеристиках объекта недвижимости**

|                                       |                                      |                         |                            |
|---------------------------------------|--------------------------------------|-------------------------|----------------------------|
| <b>Земельный участок</b>              |                                      |                         |                            |
| (вид объекта недвижимости)            |                                      |                         |                            |
| Лист № ____ Раздела <b>1</b>          | Всего листов раздела <b>1</b> : ____ | Всего разделов: ____    | Всего листов выписки: ____ |
| <b>24.03.2021 № 99/2021/383319646</b> |                                      |                         |                            |
| Кадастровый номер:                    |                                      | <b>21:23:310101:505</b> |                            |

|   |   |
|---|---|
| Категория земель:   | Земли промышленности, энергетики, транспорта, связи, радиовещания, телевидения, информатики, земли для обеспечения космической деятельности, земли обороны, безопасности и земли иного специального назначения |
| Виды разрешенного использования:   | Автомобильный транспорт   |
| Сведения о кадастровом инженере:   | данные отсутствуют   |
| Сведения о лесах, водных объектах и об иных природных объектах, расположенных в пределах земельного участка:   | данные отсутствуют   |
| Сведения о том, что земельный участок полностью или частично расположен в границах зоны с особыми условиями использования территории или территории объекта культурного наследия                                       | данные отсутствуют   |
| Сведения о том, что земельный участок расположен в границах особой экономической зоны, территории опережающего социально-экономического развития, зоны территориального развития в Российской Федерации, игровой зоны: | данные отсутствуют   |
| Сведения о том, что земельный участок расположен в границах особо охраняемой природной территории, охотничьих угодий, лесничеств, лесопарков:                                                                          | данные отсутствуют   |
| Сведения о результатах проведения государственного земельного надзора:   | данные отсутствуют   |
| Сведения о расположении земельного участка в границах территории, в отношении которой утвержден проект межевания территории:                                                                                           | данные отсутствуют   |

|                               |         |                   |
|-------------------------------|---------|-------------------|
| Государственный регистратор   |         | ФГИС ЕГРН         |
| полное наименование должности | подпись | инициалы, фамилия |

М.П.

## Сведения о характеристиках объекта недвижимости

|   |   |                         |                            |
|---|---|-------------------------|----------------------------|
| <b>Земельный участок</b>   |   |                         |                            |
| (вид объекта недвижимости)   |   |                         |                            |
| Лист № ____ Раздела <b>1</b>   | Всего листов раздела <b>1</b> : ____                                                                                    | Всего разделов: ____    | Всего листов выписки: ____ |
| <b>24.03.2021 № 99/2021/383319646</b>   |   |                         |                            |
| Кадастровый номер:   |   | <b>21:23:310101:505</b> |                            |
| Условный номер земельного участка:   | данные отсутствуют   |                         |                            |
| Сведения о принятии акта и (или) заключении договора, предусматривающих предоставление в соответствии с земельным законодательством исполнительным органом государственной власти или органом местного самоуправления находящегося в государственной или муниципальной собственности земельного участка для строительства наемного дома социального использования или наемного дома коммерческого использования: | данные отсутствуют   |                         |                            |
| Сведения о том, что земельный участок или земельные участки образованы на основании решения об изъятии земельного участка и (или) расположенного на нем объекта недвижимости для государственных или муниципальных нужд:   | данные отсутствуют   |                         |                            |
| Сведения о том, что земельный участок образован из земель или земельного участка, государственная собственность на которые не разграничена:   | данные отсутствуют   |                         |                            |
| Сведения о наличии земельного спора о местоположении границ земельных участков:   | данные отсутствуют   |                         |                            |
| Статус записи об объекте недвижимости:   | Сведения об объекте недвижимости имеют статус "актуальные"                                                              |                         |                            |
| Особые отметки:   | Сведения необходимые для заполнения раздела 3.1 отсутствуют. Сведения необходимые для заполнения раздела 4 отсутствуют. |                         |                            |
| Получатель выписки:   | Рачкова Елена Сергеевна                                                                                                 |                         |                            |

|                               |         |                   |
|-------------------------------|---------|-------------------|
| Государственный регистратор   |         | ФГИС ЕГРН         |
| полное наименование должности | подпись | инициалы, фамилия |

М.П.

## Сведения о зарегистрированных правах


|                                       |   |                                                                    |                            |
|---------------------------------------|---|--------------------------------------------------------------------|----------------------------|
| <b>Земельный участок</b>              |   |                                                                    |                            |
| (вид объекта недвижимости)            |   |                                                                    |                            |
| Лист № ____ Раздела <b>2</b>          | Всего листов раздела <b>2</b> : ____   | Всего разделов: ____                                               | Всего листов выписки: ____ |
| <b>24.03.2021 № 99/2021/383319646</b> |   |                                                                    |                            |
| Кадастровый номер:                    |   | <b>21:23:310101:505</b>                                            |                            |
| 1.                                    | Правообладатель (правообладатели):   | 1.1. Российская Федерация                                          |                            |
| 2.                                    | Вид, номер и дата государственной регистрации права:   | 2.1. Собственность, № 21:23:310101:505-21/055/2021-1 от 03.02.2021 |                            |
| 3.                                    | Ограничение прав и обременение объекта недвижимости:   | не зарегистрировано                                                |                            |
| 4.                                    | Договоры участия в долевом строительстве:   | данные отсутствуют                                                 |                            |
| 5.                                    | Заявленные в судебном порядке права требования:   | данные отсутствуют                                                 |                            |
| 6.                                    | Сведения о возращении в отношении зарегистрированного права:   | данные отсутствуют                                                 |                            |
| 7.                                    | Сведения о наличии решения об изъятии объекта недвижимости для государственных и муниципальных нужд:   | данные отсутствуют                                                 |                            |
| 8.                                    | Сведения о невозможности государственной регистрации без личного участия правообладателя или его законного представителя:   |                                                                    |                            |
| 9.                                    | Правопритязания и сведения о наличии поступивших, но не рассмотренных заявлений о проведении государственной регистрации права (перехода, прекращения права), ограничения права или обременения объекта недвижимости, сделки в отношении объекта недвижимости: | ---                                                                |                            |
| 10.                                   | Сведения об осуществлении государственной регистрации сделки, права, ограничения права без необходимого в силу закона согласия третьего лица, органа:   | данные отсутствуют                                                 |                            |
| 11.                                   | Сведения о невозможности государственной регистрации перехода, прекращения, ограничения права на земельный участок из земель сельскохозяйственного назначения:                                                                                                 |                                                                    |                            |

|                               |         |                   |
|-------------------------------|---------|-------------------|
| Государственный регистратор   |         | ФГИС ЕГРН         |
| полное наименование должности | подпись | инициалы, фамилия |

М.П.

Выписка из Единого государственного реестра недвижимости об объекте недвижимости  
Описание местоположения земельного участка

|                                       |                  |                                       |                       |
|---------------------------------------|------------------|---------------------------------------|-----------------------|
| <b>Земельный участок</b>              |                  |                                       |                       |
| (вид объекта недвижимости)            |                  |                                       |                       |
| Лист № _____                          | Раздела <b>3</b> | Всего листов раздела <b>3</b> : _____ | Всего разделов: _____ |
| <b>24.03.2021 № 99/2021/383319646</b> |                  |                                       |                       |
| Кадастровый номер:                    |                  | <b>21:23:310101:505</b>               |                       |
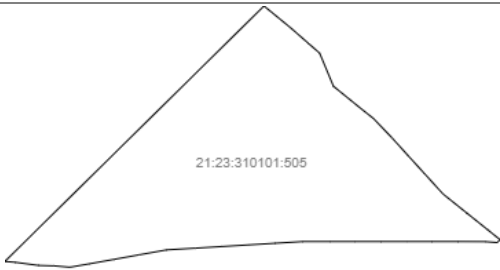
|                                                                                    |  |  |  |
|------------------------------------------------------------------------------------|--|--|--|
| План (чертеж, схема) земельного участка                                            |  |  |  |
|  |  |  |  |
| Масштаб 1: данные отсутствуют                                                      |  |  |  |
| Условные обозначения:                                                              |  |  |  |

|                               |         |                   |
|-------------------------------|---------|-------------------|
| Государственный регистратор   |         | ФГИС ЕГРН         |
| полное наименование должности | подпись | инициалы, фамилия |

М.П.

Выписка из Единого государственного реестра недвижимости об объекте недвижимости  
Описание местоположения земельного участка

|                                       |                    |                                         |                       |
|---------------------------------------|--------------------|-----------------------------------------|-----------------------|
| <b>Земельный участок</b>              |                    |                                         |                       |
| (вид объекта недвижимости)            |                    |                                         |                       |
| Лист № _____                          | Раздела <b>3.2</b> | Всего листов раздела <b>3.2</b> : _____ | Всего разделов: _____ |
| <b>24.03.2021 № 99/2021/383319646</b> |                    |                                         |                       |
| Кадастровый номер:                    |                    | <b>21:23:310101:505</b>                 |                       |

| Сведения о характерных точках границы земельного участка |            |            |                                   |   |
|----------------------------------------------------------|------------|------------|-----------------------------------|---|
| Система координат                                        |            |            |                                   |   |
| Зона № _____                                             |            |            |                                   |   |
| Номер точки                                              | Координаты |            | Описание закрепления на местности | Средняя квадратическая погрешность определения координат характерных точек границ земельного участка, м |
|                                                          | X          | Y          |                                   |   |
| 1                                                        | 2          | 3          | 4                                 | 5   |
| 1                                                        | 327060.39  | 1177413.11 | данные отсутствуют                | данные отсутствуют                                                                                      |
| 2                                                        | 327059.69  | 1177413.97 | данные отсутствуют                | данные отсутствуют                                                                                      |
| 3                                                        | 327058     | 1177416.04 | данные отсутствуют                | данные отсутствуют                                                                                      |
| 4                                                        | 327056.23  | 1177418.07 | данные отсутствуют                | данные отсутствуют                                                                                      |
| 5                                                        | 327055.17  | 1177419.29 | данные отсутствуют                | данные отсутствуют                                                                                      |
| 6                                                        | 327051.51  | 1177420.82 | данные отсутствуют                | данные отсутствуют                                                                                      |
| 7                                                        | 327049     | 1177423.92 | данные отсутствуют                | данные отсутствуют                                                                                      |
| 8                                                        | 327047.95  | 1177425.25 | данные отсутствуют                | данные отсутствуют                                                                                      |
| 9                                                        | 327045.81  | 1177427.31 | данные отсутствуют                | данные отсутствуют                                                                                      |
| 10                                                       | 327043.86  | 1177429.08 | данные отсутствуют                | данные отсутствуют                                                                                      |
| 11                                                       | 327041.87  | 1177430.9  | данные отсутствуют                | данные отсутствуют                                                                                      |
| 12                                                       | 327039.59  | 1177432.98 | данные отсутствуют                | данные отсутствуют                                                                                      |
| 13                                                       | 327037.49  | 1177435.61 | данные отсутствуют                | данные отсутствуют                                                                                      |
| 14                                                       | 327035.63  | 1177437.94 | данные отсутствуют                | данные отсутствуют                                                                                      |
| 15                                                       | 327034.54  | 1177439.3  | данные отсутствуют                | данные отсутствуют                                                                                      |

|                               |         |                   |
|-------------------------------|---------|-------------------|
| Государственный регистратор   |         | ФГИС ЕГРН         |
| полное наименование должности | подпись | инициалы, фамилия |

М.П.

Выписка из Единого государственного реестра недвижимости об объекте недвижимости  
Описание местоположения земельного участка

|                                       |                    |                                        |                      |
|---------------------------------------|--------------------|----------------------------------------|----------------------|
| <b>Земельный участок</b>              |                    |                                        |                      |
| (вид объекта недвижимости)            |                    |                                        |                      |
| Лист №                                | Раздела <b>3.2</b> | Всего листов раздела <b>3.2</b> : ____ | Всего разделов: ____ |
| <b>24.03.2021 № 99/2021/383319646</b> |                    |                                        |                      |
| Кадастровый номер:                    |                    | <b>21:23:310101:505</b>                |                      |

| Сведения о характерных точках границы земельного участка |            |            |                                   |   |
|----------------------------------------------------------|------------|------------|-----------------------------------|---|
| Система координат                                        |            |            |                                   |   |
| Зона №                                                   |            |            |                                   |   |
| Номер точки                                              | Координаты |            | Описание закрепления на местности | Средняя квадратическая погрешность определения координат характерных точек границ земельного участка, м |
|                                                          | X          | Y          |                                   |   |
| 1                                                        | 2          | 3          | 4                                 | 5   |
| 16                                                       | 327034.22  | 1177438.98 | данные отсутствуют                | данные отсутствуют                                                                                      |
| 17                                                       | 327034.32  | 1177437.65 | данные отсутствуют                | данные отсутствуют                                                                                      |
| 18                                                       | 327034.33  | 1177434.62 | данные отсутствуют                | данные отсутствуют                                                                                      |
| 19                                                       | 327034.33  | 1177431.78 | данные отсутствуют                | данные отсутствуют                                                                                      |
| 20                                                       | 327034.33  | 1177428.94 | данные отсутствуют                | данные отсутствуют                                                                                      |
| 21                                                       | 327034.33  | 1177426.09 | данные отсутствуют                | данные отсутствуют                                                                                      |
| 22                                                       | 327034.33  | 1177423.25 | данные отсутствуют                | данные отсутствуют                                                                                      |
| 23                                                       | 327034.33  | 1177420.41 | данные отсутствуют                | данные отсутствуют                                                                                      |
| 24                                                       | 327034.33  | 1177417.41 | данные отсутствуют                | данные отсутствуют                                                                                      |
| 25                                                       | 327034.14  | 1177414.33 | данные отсутствуют                | данные отсутствуют                                                                                      |
| 26                                                       | 327033.96  | 1177411.39 | данные отсутствуют                | данные отсутствуют                                                                                      |
| 27                                                       | 327033.78  | 1177408.46 | данные отсутствуют                | данные отсутствуют                                                                                      |
| 28                                                       | 327033.6   | 1177405.53 | данные отсутствуют                | данные отсутствуют                                                                                      |
| 29                                                       | 327033.41  | 1177402.31 | данные отсутствуют                | данные отсутствуют                                                                                      |
| 30                                                       | 327032.86  | 1177399.25 | данные отсутствуют                | данные отсутствуют                                                                                      |

|                               |         |                   |
|-------------------------------|---------|-------------------|
| Государственный регистратор   |         | ФГИС ЕГРН         |
| полное наименование должности | подпись | инициалы, фамилия |

М.П.

Выписка из Единого государственного реестра недвижимости об объекте недвижимости  
Описание местоположения земельного участка

|                                       |                    |                                        |                      |
|---------------------------------------|--------------------|----------------------------------------|----------------------|
| <b>Земельный участок</b>              |                    |                                        |                      |
| (вид объекта недвижимости)            |                    |                                        |                      |
| Лист №                                | Раздела <b>3.2</b> | Всего листов раздела <b>3.2</b> : ____ | Всего разделов: ____ |
| <b>24.03.2021 № 99/2021/383319646</b> |                    |                                        |                      |
| Кадастровый номер:                    |                    | <b>21:23:310101:505</b>                |                      |

| Сведения о характерных точках границы земельного участка |            |            |                                   |   |
|----------------------------------------------------------|------------|------------|-----------------------------------|---|
| Система координат                                        |            |            |                                   |   |
| Зона №                                                   |            |            |                                   |   |
| Номер точки                                              | Координаты |            | Описание закрепления на местности | Средняя квадратическая погрешность определения координат характерных точек границ земельного участка, м |
|                                                          | X          | Y          |                                   |   |
| 1                                                        | 2          | 3          | 4                                 | 5   |
| 31                                                       | 327032.36  | 1177396.48 | данные отсутствуют                | данные отсутствуют                                                                                      |
| 32                                                       | 327031.86  | 1177393.7  | данные отсутствуют                | данные отсутствуют                                                                                      |
| 33                                                       | 327031.49  | 1177391.58 | данные отсутствуют                | данные отсутствуют                                                                                      |
| 34                                                       | 327031.64  | 1177389.83 | данные отсутствуют                | данные отсутствуют                                                                                      |
| 35                                                       | 327031.69  | 1177388.08 | данные отсутствуют                | данные отсутствуют                                                                                      |
| 36                                                       | 327032.03  | 1177385.55 | данные отсутствуют                | данные отсутствуют                                                                                      |
| 37                                                       | 327032.13  | 1177384.38 | данные отсутствуют                | данные отсутствуют                                                                                      |
| 38                                                       | 327032.14  | 1177384.37 | данные отсутствуют                | данные отсутствуют                                                                                      |

|                               |         |                   |
|-------------------------------|---------|-------------------|
| Государственный регистратор   |         | ФГИС ЕГРН         |
| полное наименование должности | подпись | инициалы, фамилия |

М.П.



Выписка из Единого государственного реестра недвижимости об объекте недвижимости

**Сведения о характеристиках объекта недвижимости**

На основании запроса от 24.03.2021 г., поступившего на рассмотрение 24.03.2021 г., сообщаем, что согласно записям Единого государственного реестра недвижимости:

|                                       |                                      |                         |                            |
|---------------------------------------|--------------------------------------|-------------------------|----------------------------|
| <b>Земельный участок</b>              |                                      |                         |                            |
| (вид объекта недвижимости)            |                                      |                         |                            |
| Лист № ____ Раздела <b>1</b>          | Всего листов раздела <b>1</b> : ____ | Всего разделов: ____    | Всего листов выписки: ____ |
| <b>24.03.2021 № 99/2021/383336253</b> |                                      |                         |                            |
| Кадастровый номер:                    |                                      | <b>21:23:310101:506</b> |                            |

|                                                                                              |   |
|----------------------------------------------------------------------------------------------|---|
| Номер кадастрового квартала:                                                                 | 21:23:310101   |
| Дата присвоения кадастрового номера:                                                         | 10.12.2020   |
| Ранее присвоенный государственный учетный номер:                                             | данные отсутствуют   |
| Адрес:                                                                                       | Чувашская Республика-Чувашия, р-н Шумерлинский, Шумерлинское лесничество, Дубовское участковое лесничество, квартал 29 |
| Площадь:                                                                                     | 35111 +/- 328 кв. м   |
| Кадастровая стоимость, руб.:                                                                 | 80605.35   |
| Кадастровые номера расположенных в пределах земельного участка объектов недвижимости:        | данные отсутствуют   |
| Кадастровые номера объектов недвижимости, из которых образован объект недвижимости:          | 21:23:000000:77   |
| Кадастровые номера образованных объектов недвижимости:                                       | данные отсутствуют   |
| Сведения о включении объекта недвижимости в состав предприятия как имущественного комплекса: |   |

|                               |         |                   |
|-------------------------------|---------|-------------------|
| Государственный регистратор   |         | ФГИС ЕГРН         |
| полное наименование должности | подпись | инициалы, фамилия |

М.П.

Выписка из Единого государственного реестра недвижимости об объекте недвижимости

**Сведения о характеристиках объекта недвижимости**

|                                       |                                      |                         |                            |
|---------------------------------------|--------------------------------------|-------------------------|----------------------------|
| <b>Земельный участок</b>              |                                      |                         |                            |
| (вид объекта недвижимости)            |                                      |                         |                            |
| Лист № ____ Раздела <b>1</b>          | Всего листов раздела <b>1</b> : ____ | Всего разделов: ____    | Всего листов выписки: ____ |
| <b>24.03.2021 № 99/2021/383336253</b> |                                      |                         |                            |
| Кадастровый номер:                    |                                      | <b>21:23:310101:506</b> |                            |

|   |   |
|---|---|
| Категория земель:   | Земли промышленности, энергетики, транспорта, связи, радиовещания, телевидения, информатики, земли для обеспечения космической деятельности, земли обороны, безопасности и земли иного специального назначения |
| Виды разрешенного использования:   | Автомобильный транспорт   |
| Сведения о кадастровом инженеру:   | данные отсутствуют   |
| Сведения о лесах, водных объектах и об иных природных объектах, расположенных в пределах земельного участка:   | данные отсутствуют   |
| Сведения о том, что земельный участок полностью или частично расположен в границах зоны с особыми условиями использования территории или территории объекта культурного наследия                                       | данные отсутствуют   |
| Сведения о том, что земельный участок расположен в границах особой экономической зоны, территории опережающего социально-экономического развития, зоны территориального развития в Российской Федерации, игровой зоны: | данные отсутствуют   |
| Сведения о том, что земельный участок расположен в границах особо охраняемой природной территории, охотничьих угодий, лесничеств, лесопарков:                                                                          | данные отсутствуют   |
| Сведения о результатах проведения государственного земельного надзора:   | данные отсутствуют   |
| Сведения о расположении земельного участка в границах территории, в отношении которой утвержден проект межевания территории:                                                                                           | данные отсутствуют   |

|                               |         |                   |
|-------------------------------|---------|-------------------|
| Государственный регистратор   |         | ФГИС ЕГРН         |
| полное наименование должности | подпись | инициалы, фамилия |

М.П.

## Сведения о характеристиках объекта недвижимости

|   |                                      |   |                            |
|---|--------------------------------------|---|----------------------------|
| <b>Земельный участок</b>   |                                      |   |                            |
| (вид объекта недвижимости)   |                                      |   |                            |
| Лист № ____ Раздела <b>1</b>   | Всего листов раздела <b>1</b> : ____ | Всего разделов: ____   | Всего листов выписки: ____ |
| <b>24.03.2021 № 99/2021/383336253</b>   |                                      |   |                            |
| Кадастровый номер:   |                                      | <b>21:23:310101:506</b>                                                                                                 |                            |
| Условный номер земельного участка:   |                                      | данные отсутствуют   |                            |
| Сведения о принятии акта и (или) заключении договора, предусматривающих предоставление в соответствии с земельным законодательством исполнительным органом государственной власти или органом местного самоуправления находящегося в государственной или муниципальной собственности земельного участка для строительства наемного дома социального использования или наемного дома коммерческого использования: |                                      | данные отсутствуют   |                            |
| Сведения о том, что земельный участок или земельные участки образованы на основании решения об изъятии земельного участка и (или) расположенного на нем объекта недвижимости для государственных или муниципальных нужд:   |                                      | данные отсутствуют   |                            |
| Сведения о том, что земельный участок образован из земель или земельного участка, государственная собственность на которые не разграничена:   |                                      | данные отсутствуют   |                            |
| Сведения о наличии земельного спора о местоположении границ земельных участков:   |                                      | данные отсутствуют   |                            |
| Статус записи об объекте недвижимости:   |                                      | Сведения об объекте недвижимости имеют статус "актуальные"                                                              |                            |
| Особые отметки:   |                                      | Сведения необходимые для заполнения раздела 3.1 отсутствуют. Сведения необходимые для заполнения раздела 4 отсутствуют. |                            |
| Получатель выписки:   |                                      | Рачкова Елена Сергеевна                                                                                                 |                            |

|                               |         |                   |
|-------------------------------|---------|-------------------|
| Государственный регистратор   |         | ФГИС ЕГРН         |
| полное наименование должности | подпись | инициалы, фамилия |

М.П.

## Сведения о зарегистрированных правах

|                                       |   |                                                                    |                            |
|---------------------------------------|---|--------------------------------------------------------------------|----------------------------|
| <b>Земельный участок</b>              |   |                                                                    |                            |
| (вид объекта недвижимости)            |   |                                                                    |                            |
| Лист № ____ Раздела <b>2</b>          | Всего листов раздела <b>2</b> : ____   | Всего разделов: ____                                               | Всего листов выписки: ____ |
| <b>24.03.2021 № 99/2021/383336253</b> |   |                                                                    |                            |
| Кадастровый номер:                    |   | <b>21:23:310101:506</b>                                            |                            |
| 1.                                    | Правообладатель (правообладатели):   | 1.1. Российская Федерация                                          |                            |
| 2.                                    | Вид, номер и дата государственной регистрации права:   | 2.1. Собственность, № 21:23:310101:506-21/055/2021-1 от 02.02.2021 |                            |
| 3.                                    | Ограничение прав и обременение объекта недвижимости:   | не зарегистрировано                                                |                            |
| 4.                                    | Договоры участия в долевом строительстве:   | данные отсутствуют                                                 |                            |
| 5.                                    | Заявленные в судебном порядке права требования:   | данные отсутствуют                                                 |                            |
| 6.                                    | Сведения о возражении в отношении зарегистрированного права:   | данные отсутствуют                                                 |                            |
| 7.                                    | Сведения о наличии решения об изъятии объекта недвижимости для государственных и муниципальных нужд:   | данные отсутствуют                                                 |                            |
| 8.                                    | Сведения о невозможности государственной регистрации без личного участия правообладателя или его законного представителя:   |                                                                    |                            |
| 9.                                    | Правопритязания и сведения о наличии поступивших, но не рассмотренных заявлений о проведении государственной регистрации права (перехода, прекращения права), ограничения права или обременения объекта недвижимости, сделки в отношении объекта недвижимости: | ---                                                                |                            |
| 10.                                   | Сведения об осуществлении государственной регистрации сделки, права, ограничения права без необходимого в силу закона согласия третьего лица, органа:   | данные отсутствуют                                                 |                            |
| 11.                                   | Сведения о невозможности государственной регистрации перехода, прекращения, ограничения права на земельный участок из земель сельскохозяйственного назначения:                                                                                                 |                                                                    |                            |

|                               |         |                   |
|-------------------------------|---------|-------------------|
| Государственный регистратор   |         | ФГИС ЕГРН         |
| полное наименование должности | подпись | инициалы, фамилия |

М.П.

|                                       |                  |                                       |                       |
|---------------------------------------|------------------|---------------------------------------|-----------------------|
| <b>Земельный участок</b>              |                  |                                       |                       |
| (вид объекта недвижимости)            |                  |                                       |                       |
| Лист № _____                          | Раздела <b>3</b> | Всего листов раздела <b>3</b> : _____ | Всего разделов: _____ |
| <b>24.03.2021 № 99/2021/383336253</b> |                  |                                       |                       |
| Кадастровый номер:                    |                  | <b>21:23:310101:506</b>               |                       |

|                                                                                   |                       |  |  |
|-----------------------------------------------------------------------------------|-----------------------|--|--|
| План (чертеж, схема) земельного участка                                           |                       |  |  |
|  |                       |  |  |
| Масштаб 1: данные отсутствуют                                                     | Условные обозначения: |  |  |

|                               |         |                   |
|-------------------------------|---------|-------------------|
| Государственный регистратор   |         | ФГИС ЕГРН         |
| полное наименование должности | подпись | инициалы, фамилия |

М.П.

|                                       |                    |                                         |                       |
|---------------------------------------|--------------------|-----------------------------------------|-----------------------|
| <b>Земельный участок</b>              |                    |                                         |                       |
| (вид объекта недвижимости)            |                    |                                         |                       |
| Лист № _____                          | Раздела <b>3.2</b> | Всего листов раздела <b>3.2</b> : _____ | Всего разделов: _____ |
| <b>24.03.2021 № 99/2021/383336253</b> |                    |                                         |                       |
| Кадастровый номер:                    |                    | <b>21:23:310101:506</b>                 |                       |

| Сведения о характерных точках границы земельного участка |            |            |                                   |   |
|----------------------------------------------------------|------------|------------|-----------------------------------|---|
| Система координат                                        |            |            |                                   |   |
| Зона № _____                                             |            |            |                                   |   |
| Номер точки                                              | Координаты |            | Описание закрепления на местности | Средняя квадратическая погрешность определения координат характерных точек границ земельного участка, м |
|                                                          | X          | Y          |                                   |   |
| 1                                                        | 2          | 3          | 4                                 | 5   |
| 1                                                        | 328178.04  | 1182102.97 | данные отсутствуют                | данные отсутствуют                                                                                      |
| 2                                                        | 328449.3   | 1182073.22 | данные отсутствуют                | данные отсутствуют                                                                                      |
| 3                                                        | 328509.57  | 1182073.46 | данные отсутствуют                | данные отсутствуют                                                                                      |
| 4                                                        | 328589.38  | 1182088.25 | данные отсутствуют                | данные отсутствуют                                                                                      |
| 5                                                        | 328733.83  | 1182128.89 | данные отсутствуют                | данные отсутствуют                                                                                      |
| 6                                                        | 328680.46  | 1182123.86 | данные отсутствуют                | данные отсутствуют                                                                                      |
| 7                                                        | 328627.99  | 1182132.97 | данные отсутствуют                | данные отсутствуют                                                                                      |
| 8                                                        | 328579.23  | 1182153.6  | данные отсутствуют                | данные отсутствуют                                                                                      |
| 9                                                        | 328578.13  | 1182154.47 | данные отсутствуют                | данные отсутствуют                                                                                      |
| 10                                                       | 328299.12  | 1182149.57 | данные отсутствуют                | данные отсутствуют                                                                                      |
| 11                                                       | 328081.1   | 1182149.05 | данные отсутствуют                | данные отсутствуют                                                                                      |
| 12                                                       | 328073.88  | 1182149.02 | данные отсутствуют                | данные отсутствуют                                                                                      |
| 13                                                       | 328073.56  | 1182146.91 | данные отсутствуют                | данные отсутствуют                                                                                      |
| 14                                                       | 328071.29  | 1182146.83 | данные отсутствуют                | данные отсутствуют                                                                                      |
| 15                                                       | 328071.23  | 1182146.82 | данные отсутствуют                | данные отсутствуют                                                                                      |

|                               |         |                   |
|-------------------------------|---------|-------------------|
| Государственный регистратор   |         | ФГИС ЕГРН         |
| полное наименование должности | подпись | инициалы, фамилия |

М.П.

Выписка из Единого государственного реестра недвижимости об объекте недвижимости  
**Описание местоположения земельного участка**

|                                       |                    |                                         |                       |
|---------------------------------------|--------------------|-----------------------------------------|-----------------------|
| <b>Земельный участок</b>              |                    |                                         |                       |
| (вид объекта недвижимости)            |                    |                                         |                       |
| Лист № _____                          | Раздела <b>3.2</b> | Всего листов раздела <b>3.2</b> : _____ | Всего разделов: _____ |
| <b>24.03.2021 № 99/2021/383336253</b> |                    |                                         |                       |
| Кадастровый номер:                    |                    | <b>21:23:310101:506</b>                 |                       |

| Сведения о характерных точках границы земельного участка |            |            |                                   |   |
|----------------------------------------------------------|------------|------------|-----------------------------------|---|
| Система координат                                        |            |            |                                   |   |
| Зона № _____                                             |            |            |                                   |   |
| Номер точки                                              | Координаты |            | Описание закрепления на местности | Средняя квадратическая погрешность определения координат характерных точек границ земельного участка, м |
|                                                          | X          | Y          |                                   |   |
| 1                                                        | 2          | 3          | 4                                 | 5   |
| 16                                                       | 328071.22  | 1182146.81 | данные отсутствуют                | данные отсутствуют                                                                                      |
| 17                                                       | 328058.13  | 1182117.91 | данные отсутствуют                | данные отсутствуют                                                                                      |
| 18                                                       | 328058.13  | 1182117.9  | данные отсутствуют                | данные отсутствуют                                                                                      |
| 19                                                       | 328058.18  | 1182117.89 | данные отсутствуют                | данные отсутствуют                                                                                      |

|                               |         |                   |
|-------------------------------|---------|-------------------|
| Государственный регистратор   |         | ФГИС ЕГРН         |
| полное наименование должности | подпись | инициалы, фамилия |

М.П.

Выписка из Единого государственного реестра недвижимости об объекте недвижимости

## Сведения о характеристиках объекта недвижимости

На основании запроса от 22.05.2021 г., поступившего на рассмотрение 25.05.2021 г., сообщаем, что согласно записям Единого государственного реестра недвижимости:

|                                       |                                      |                         |                            |
|---------------------------------------|--------------------------------------|-------------------------|----------------------------|
| <b>Земельный участок</b>              |                                      |                         |                            |
| (вид объекта недвижимости)            |                                      |                         |                            |
| Лист № ____ Раздела <b>1</b>          | Всего листов раздела <b>1</b> : ____ | Всего разделов: ____    | Всего листов выписки: ____ |
| <b>25.05.2021 № 99/2021/394210863</b> |                                      |                         |                            |
| Кадастровый номер:                    |                                      | <b>21:23:420101:212</b> |                            |

|                                                                                              |                                                  |
|----------------------------------------------------------------------------------------------|--------------------------------------------------|
| Номер кадастрового квартала:                                                                 | 21:23:420101                                     |
| Дата присвоения кадастрового номера:                                                         | 13.02.2008                                       |
| Ранее присвоенный государственный учетный номер:                                             | данные отсутствуют                               |
| Адрес:                                                                                       | Чувашская Республика - Чувашия, р-н Шумерлинский |
| Площадь:                                                                                     | 76992 +/- 486 кв. м                              |
| Кадастровая стоимость, руб.:                                                                 | 131194.37                                        |
| Кадастровые номера расположенных в пределах земельного участка объектов недвижимости:        | данные отсутствуют                               |
| Кадастровые номера объектов недвижимости, из которых образован объект недвижимости:          | данные отсутствуют                               |
| Кадастровые номера образованных объектов недвижимости:                                       | данные отсутствуют                               |
| Сведения о включении объекта недвижимости в состав предприятия как имущественного комплекса: |                                                  |

|                               |         |                   |
|-------------------------------|---------|-------------------|
| Государственный регистратор   |         | ФГИС ЕГРН         |
| полное наименование должности | подпись | инициалы, фамилия |

М.П.

Выписка из Единого государственного реестра недвижимости об объекте недвижимости

## Сведения о характеристиках объекта недвижимости

|                                       |                                      |                         |                            |
|---------------------------------------|--------------------------------------|-------------------------|----------------------------|
| <b>Земельный участок</b>              |                                      |                         |                            |
| (вид объекта недвижимости)            |                                      |                         |                            |
| Лист № ____ Раздела <b>1</b>          | Всего листов раздела <b>1</b> : ____ | Всего разделов: ____    | Всего листов выписки: ____ |
| <b>25.05.2021 № 99/2021/394210863</b> |                                      |                         |                            |
| Кадастровый номер:                    |                                      | <b>21:23:420101:212</b> |                            |

|   |   |
|---|---|
| Категория земель:   | Земли промышленности, энергетики, транспорта, связи, радиовещания, телевидения, информатики, земли для обеспечения космической деятельности, земли обороны, безопасности и земли иного специального назначения |
| Виды разрешенного использования:   | Для размещения и эксплуатации объектов автомобильного транспорта и объектов дорожного хозяйства   |
| Сведения о кадастровом инженере:   | данные отсутствуют   |
| Сведения о лесах, водных объектах и об иных природных объектах, расположенных в пределах земельного участка:   | данные отсутствуют   |
| Сведения о том, что земельный участок полностью или частично расположен в границах зоны с особыми условиями использования территории или территории объекта культурного наследия                                       | данные отсутствуют   |
| Сведения о том, что земельный участок расположен в границах особой экономической зоны, территории опережающего социально-экономического развития, зоны территориального развития в Российской Федерации, игровой зоны: | данные отсутствуют   |
| Сведения о том, что земельный участок расположен в границах особо охраняемой природной территории, охотничьих угодий, лесничеств, лесопарков:                                                                          | данные отсутствуют   |
| Сведения о результатах проведения государственного земельного надзора:   | данные отсутствуют   |
| Сведения о расположении земельного участка в границах территории, в отношении которой утвержден проект межевания территории:                                                                                           | данные отсутствуют   |

|                               |         |                   |
|-------------------------------|---------|-------------------|
| Государственный регистратор   |         | ФГИС ЕГРН         |
| полное наименование должности | подпись | инициалы, фамилия |

М.П.



**Сведения о характеристиках объекта недвижимости**

|                                       |                                      |                         |                            |
|---------------------------------------|--------------------------------------|-------------------------|----------------------------|
| <b>Земельный участок</b>              |                                      |                         |                            |
| (вид объекта недвижимости)            |                                      |                         |                            |
| Лист № ____ Раздела <b>1</b>          | Всего листов раздела <b>1</b> : ____ | Всего разделов: ____    | Всего листов выписки: ____ |
| <b>25.05.2021 № 99/2021/394210863</b> |                                      |                         |                            |
| Кадастровый номер:                    |                                      | <b>21:23:420101:212</b> |                            |

|   |   |
|---|---|
| Условный номер земельного участка:   | данные отсутствуют   |
| Сведения о принятии акта и (или) заключении договора, предусматривающих предоставление в соответствии с земельным законодательством исполнительным органом государственной власти или органом местного самоуправления находящегося в государственной или муниципальной собственности земельного участка для строительства наемного дома социального использования или наемного дома коммерческого использования: | данные отсутствуют   |
| Сведения о том, что земельный участок или земельные участки образованы на основании решения об изъятии земельного участка и (или) расположенного на нем объекта недвижимости для государственных или муниципальных нужд:   | данные отсутствуют   |
| Сведения о том, что земельный участок образован из земель или земельного участка, государственная собственность на которые не разграничена:   | данные отсутствуют   |
| Сведения о наличии земельного спора о местоположении границ земельных участков:   | данные отсутствуют   |
| Статус записи об объекте недвижимости:   | Сведения об объекте недвижимости имеют статус "актуальные, ранее учтенные"   |
| Особые отметки:   | Сведения о категории земель, видах разрешенного использования имеют статус «Актуальные незасвидетельствованные». Право (ограничение права, обременение объекта недвижимости) зарегистрировано на данный объект недвижимости с категорией земель отсутствует, видами разрешенного использования отсутствует. Сведения необходимые для заполнения раздела 2 отсутствуют. Сведения необходимые для заполнения раздела 3.1 отсутствуют. Сведения необходимые для заполнения раздела 4 отсутствуют. |
| Получатель выписки:   | Рачкова Елена Сергеевна   |

|                               |         |                   |
|-------------------------------|---------|-------------------|
| Государственный регистратор   |         | ФГИС ЕГРН         |
| полное наименование должности | подпись | инициалы, фамилия |

М.П.

**Сведения о зарегистрированных правах**

|                               |         |                   |
|-------------------------------|---------|-------------------|
| Государственный регистратор   |         | ФГИС ЕГРН         |
| полное наименование должности | подпись | инициалы, фамилия |

М.П.

|                                |                  |                                       |                       |
|--------------------------------|------------------|---------------------------------------|-----------------------|
| <b>Земельный участок</b>       |                  |                                       |                       |
| (вид объекта недвижимости)     |                  |                                       |                       |
| Лист № _____                   | Раздела <b>3</b> | Всего листов раздела <b>3</b> : _____ | Всего разделов: _____ |
| 25.05.2021 № 99/2021/394210863 |                  |                                       |                       |
| Кадастровый номер:             |                  | 21:23:420101:212                      |                       |

|                                                                                    |  |                       |  |
|------------------------------------------------------------------------------------|--|-----------------------|--|
| План (чертеж, схема) земельного участка                                            |  |                       |  |
|  |  |                       |  |
| Масштаб 1: данные отсутствуют                                                      |  | Условные обозначения: |  |

|                               |         |                   |
|-------------------------------|---------|-------------------|
| Государственный регистратор   |         | ФГИС ЕГРН         |
| полное наименование должности | подпись | инициалы, фамилия |

М.П.

|                                |                    |                                         |                       |
|--------------------------------|--------------------|-----------------------------------------|-----------------------|
| <b>Земельный участок</b>       |                    |                                         |                       |
| (вид объекта недвижимости)     |                    |                                         |                       |
| Лист № _____                   | Раздела <b>3.2</b> | Всего листов раздела <b>3.2</b> : _____ | Всего разделов: _____ |
| 25.05.2021 № 99/2021/394210863 |                    |                                         |                       |
| Кадастровый номер:             |                    | 21:23:420101:212                        |                       |

| Сведения о характерных точках границы земельного участка |            |            |                                   |   |
|----------------------------------------------------------|------------|------------|-----------------------------------|---|
| Система координат                                        |            |            |                                   |   |
| Зона №                                                   |            |            |                                   |   |
| Номер точки                                              | Координаты |            | Описание закрепления на местности | Средняя квадратическая погрешность определения координат характерных точек границ земельного участка, м |
|                                                          | X          | Y          |                                   |   |
| 1                                                        | 2          | 3          | 4                                 | 5   |
| 1                                                        | 329195.68  | 1182161.54 | данные отсутствуют                | данные отсутствуют                                                                                      |
| 2                                                        | 329212.8   | 1182161.64 | данные отсутствуют                | данные отсутствуют                                                                                      |
| 3                                                        | 329214.3   | 1182164.47 | данные отсутствуют                | данные отсутствуют                                                                                      |
| 4                                                        | 329295.93  | 1182168.52 | данные отсутствуют                | данные отсутствуют                                                                                      |
| 5                                                        | 329324.51  | 1182168.72 | данные отсутствуют                | данные отсутствуют                                                                                      |
| 6                                                        | 329425.97  | 1182170.79 | данные отсутствуют                | данные отсутствуют                                                                                      |
| 7                                                        | 329683.94  | 1182175.47 | данные отсутствуют                | данные отсутствуют                                                                                      |
| 8                                                        | 329929.14  | 1182178.72 | данные отсутствуют                | данные отсутствуют                                                                                      |
| 9                                                        | 330281.06  | 1182182.35 | данные отсутствуют                | данные отсутствуют                                                                                      |
| 10                                                       | 330280.4   | 1182188.87 | данные отсутствуют                | данные отсутствуют                                                                                      |
| 11                                                       | 330273.45  | 1182216.64 | данные отсутствуют                | данные отсутствуют                                                                                      |
| 12                                                       | 330235.55  | 1182215.63 | данные отсутствуют                | данные отсутствуют                                                                                      |
| 13                                                       | 330014.3   | 1182214.65 | данные отсутствуют                | данные отсутствуют                                                                                      |
| 14                                                       | 329928.59  | 1182213.43 | данные отсутствуют                | данные отсутствуют                                                                                      |
| 15                                                       | 329682.96  | 1182210.09 | данные отсутствуют                | данные отсутствуют                                                                                      |

|                               |         |                   |
|-------------------------------|---------|-------------------|
| Государственный регистратор   |         | ФГИС ЕГРН         |
| полное наименование должности | подпись | инициалы, фамилия |

М.П.

Выписка из Единого государственного реестра недвижимости об объекте недвижимости  
Описание местоположения земельного участка

|                                       |                    |                                        |                      |
|---------------------------------------|--------------------|----------------------------------------|----------------------|
| <b>Земельный участок</b>              |                    |                                        |                      |
| (вид объекта недвижимости)            |                    |                                        |                      |
| Лист №                                | Раздела <b>3.2</b> | Всего листов раздела <b>3.2</b> : ____ | Всего разделов: ____ |
| <b>25.05.2021 № 99/2021/394210863</b> |                    |                                        |                      |
| Кадастровый номер:                    |                    | <b>21:23:420101:212</b>                |                      |

| Сведения о характерных точках границы земельного участка |            |            |                                   |   |
|----------------------------------------------------------|------------|------------|-----------------------------------|---|
| Система координат                                        |            |            |                                   |   |
| Зона №                                                   |            |            |                                   |   |
| Номер точки                                              | Координаты |            | Описание закрепления на местности | Средняя квадратическая погрешность определения координат характерных точек границ земельного участка, м |
|                                                          | X          | Y          |                                   |   |
| 1                                                        | 2          | 3          | 4                                 | 5   |
| 16                                                       | 329429.18  | 1182205.16 | данные отсутствуют                | данные отсутствуют                                                                                      |
| 17                                                       | 329321.72  | 1182203.54 | данные отсутствуют                | данные отсутствуют                                                                                      |
| 18                                                       | 329297.63  | 1182203.12 | данные отсутствуют                | данные отсутствуют                                                                                      |
| 19                                                       | 329216.47  | 1182200.66 | данные отсутствуют                | данные отсутствуют                                                                                      |
| 20                                                       | 329210.52  | 1182200.62 | данные отсутствуют                | данные отсутствуют                                                                                      |
| 21                                                       | 329182.33  | 1182200.48 | данные отсутствуют                | данные отсутствуют                                                                                      |
| 22                                                       | 329140.38  | 1182200.26 | данные отсутствуют                | данные отсутствуют                                                                                      |
| 23                                                       | 329013.76  | 1182197.65 | данные отсутствуют                | данные отсутствуют                                                                                      |
| 24                                                       | 328978.07  | 1182197.17 | данные отсутствуют                | данные отсутствуют                                                                                      |
| 25                                                       | 328825.45  | 1182192.09 | данные отсутствуют                | данные отсутствуют                                                                                      |
| 26                                                       | 328460.32  | 1182189.59 | данные отсутствуют                | данные отсутствуют                                                                                      |
| 27                                                       | 328365.61  | 1182188.16 | данные отсутствуют                | данные отсутствуют                                                                                      |
| 28                                                       | 328298.85  | 1182186.57 | данные отсутствуют                | данные отсутствуют                                                                                      |
| 29                                                       | 328133.43  | 1182186.38 | данные отсутствуют                | данные отсутствуют                                                                                      |
| 30                                                       | 328133.68  | 1182178.81 | данные отсутствуют                | данные отсутствуют                                                                                      |

|                               |         |                   |
|-------------------------------|---------|-------------------|
| Государственный регистратор   |         | ФГИС ЕГРН         |
| полное наименование должности | подпись | инициалы, фамилия |

М.П.

Выписка из Единого государственного реестра недвижимости об объекте недвижимости  
Описание местоположения земельного участка

|                                       |                    |                                        |                      |
|---------------------------------------|--------------------|----------------------------------------|----------------------|
| <b>Земельный участок</b>              |                    |                                        |                      |
| (вид объекта недвижимости)            |                    |                                        |                      |
| Лист №                                | Раздела <b>3.2</b> | Всего листов раздела <b>3.2</b> : ____ | Всего разделов: ____ |
| <b>25.05.2021 № 99/2021/394210863</b> |                    |                                        |                      |
| Кадастровый номер:                    |                    | <b>21:23:420101:212</b>                |                      |

| Сведения о характерных точках границы земельного участка |            |            |                                   |   |
|----------------------------------------------------------|------------|------------|-----------------------------------|---|
| Система координат                                        |            |            |                                   |   |
| Зона №                                                   |            |            |                                   |   |
| Номер точки                                              | Координаты |            | Описание закрепления на местности | Средняя квадратическая погрешность определения координат характерных точек границ земельного участка, м |
|                                                          | X          | Y          |                                   |   |
| 1                                                        | 2          | 3          | 4                                 | 5   |
| 31                                                       | 328095.87  | 1182177.53 | данные отсутствуют                | данные отсутствуют                                                                                      |
| 32                                                       | 328090.33  | 1182166.85 | данные отсутствуют                | данные отсутствуют                                                                                      |
| 33                                                       | 328081.1   | 1182149.05 | данные отсутствуют                | данные отсутствуют                                                                                      |
| 34                                                       | 328299.12  | 1182149.57 | данные отсутствуют                | данные отсутствуют                                                                                      |
| 35                                                       | 328649.61  | 1182155.73 | данные отсутствуют                | данные отсутствуют                                                                                      |
| 36                                                       | 328858.84  | 1182159.12 | данные отсутствуют                | данные отсутствуют                                                                                      |
| 37                                                       | 329014.24  | 1182162.48 | данные отсутствуют                | данные отсутствуют                                                                                      |
| 38                                                       | 329142.93  | 1182164.44 | данные отсутствуют                | данные отсутствуют                                                                                      |
| 39                                                       | 329148.62  | 1182161.32 | данные отсутствуют                | данные отсутствуют                                                                                      |
| 40                                                       | 329191.09  | 1182162.74 | данные отсутствуют                | данные отсутствуют                                                                                      |
| 41                                                       | 329191.68  | 1182161.52 | данные отсутствуют                | данные отсутствуют                                                                                      |

|                               |         |                   |
|-------------------------------|---------|-------------------|
| Государственный регистратор   |         | ФГИС ЕГРН         |
| полное наименование должности | подпись | инициалы, фамилия |

М.П.

Выписка из Единого государственного реестра недвижимости об объекте недвижимости

**Сведения о характеристиках объекта недвижимости**

На основании запроса от 24.03.2021 г., поступившего на рассмотрение 25.03.2021 г., сообщаем, что согласно записям Единого государственного реестра недвижимости:

|                                       |                                      |                         |                            |
|---------------------------------------|--------------------------------------|-------------------------|----------------------------|
| <b>Земельный участок</b>              |                                      |                         |                            |
| (вид объекта недвижимости)            |                                      |                         |                            |
| Лист № ____ Раздела <b>1</b>          | Всего листов раздела <b>1</b> : ____ | Всего разделов: ____    | Всего листов выписки: ____ |
| <b>25.03.2021 № 99/2021/383340660</b> |                                      |                         |                            |
| Кадастровый номер:                    |                                      | <b>21:23:420101:586</b> |                            |

|                                                                                              |   |
|----------------------------------------------------------------------------------------------|---|
| Номер кадастрового квартала:                                                                 | 21:23:420101   |
| Дата присвоения кадастрового номера:                                                         | 08.12.2020   |
| Ранее присвоенный государственный учетный номер:                                             | данные отсутствуют   |
| Адрес:                                                                                       | Чувашская Республика-Чувашия, р-н Шумерлинский, Шумерлинское лесничество, Дубовское участковое лесничество, квартала 30,31 |
| Площадь:                                                                                     | 194458 +/- 772 кв. м   |
| Кадастровая стоимость, руб.:                                                                 | 426435.19   |
| Кадастровые номера расположенных в пределах земельного участка объектов недвижимости:        | 21:23:000000:1404, 21:23:000000:4231                                                                                       |
| Кадастровые номера объектов недвижимости, из которых образован объект недвижимости:          | 21:23:000000:77   |
| Кадастровые номера образованных объектов недвижимости:                                       | данные отсутствуют   |
| Сведения о включении объекта недвижимости в состав предприятия как имущественного комплекса: |   |

|                               |         |                   |
|-------------------------------|---------|-------------------|
| Государственный регистратор   |         | ФГИС ЕГРН         |
| полное наименование должности | подпись | инициалы, фамилия |

М.П.

Выписка из Единого государственного реестра недвижимости об объекте недвижимости

**Сведения о характеристиках объекта недвижимости**

|                                       |                                      |                         |                            |
|---------------------------------------|--------------------------------------|-------------------------|----------------------------|
| <b>Земельный участок</b>              |                                      |                         |                            |
| (вид объекта недвижимости)            |                                      |                         |                            |
| Лист № ____ Раздела <b>1</b>          | Всего листов раздела <b>1</b> : ____ | Всего разделов: ____    | Всего листов выписки: ____ |
| <b>25.03.2021 № 99/2021/383340660</b> |                                      |                         |                            |
| Кадастровый номер:                    |                                      | <b>21:23:420101:586</b> |                            |

|   |   |
|---|---|
| Категория земель:   | Земли промышленности, энергетики, транспорта, связи, радиовещания, телевидения, информатики, земли для обеспечения космической деятельности, земли обороны, безопасности и земли иного специального назначения |
| Виды разрешенного использования:   | Автомобильный транспорт   |
| Сведения о кадастровом инженере:   | данные отсутствуют   |
| Сведения о лесах, водных объектах и об иных природных объектах, расположенных в пределах земельного участка:   | данные отсутствуют   |
| Сведения о том, что земельный участок полностью или частично расположен в границах зоны с особыми условиями использования территории или территории объекта культурного наследия                                       | данные отсутствуют   |
| Сведения о том, что земельный участок расположен в границах особой экономической зоны, территории опережающего социально-экономического развития, зоны территориального развития в Российской Федерации, игровой зоны: | данные отсутствуют   |
| Сведения о том, что земельный участок расположен в границах особо охраняемой природной территории, охотничьих угодий, лесничеств, лесопарков:                                                                          | данные отсутствуют   |
| Сведения о результатах проведения государственного земельного надзора:   | данные отсутствуют   |
| Сведения о расположении земельного участка в границах территории, в отношении которой утвержден проект межевания территории:                                                                                           | данные отсутствуют   |

|                               |         |                   |
|-------------------------------|---------|-------------------|
| Государственный регистратор   |         | ФГИС ЕГРН         |
| полное наименование должности | подпись | инициалы, фамилия |

М.П.

## Сведения о характеристиках объекта недвижимости

|   |                                      |                                                              |                            |
|---|--------------------------------------|--------------------------------------------------------------|----------------------------|
| <b>Земельный участок</b>   |                                      |                                                              |                            |
| (вид объекта недвижимости)   |                                      |                                                              |                            |
| Лист № ____ Раздела <b>1</b>   | Всего листов раздела <b>1</b> : ____ | Всего разделов: ____                                         | Всего листов выписки: ____ |
| <b>25.03.2021 № 99/2021/383340660</b>   |                                      |                                                              |                            |
| Кадастровый номер:   |                                      | <b>21:23:420101:586</b>                                      |                            |
| Условный номер земельного участка:   |                                      | данные отсутствуют                                           |                            |
| Сведения о принятии акта и (или) заключении договора, предусматривающих предоставление в соответствии с земельным законодательством исполнительным органом государственной власти или органом местного самоуправления находящегося в государственной или муниципальной собственности земельного участка для строительства наемного дома социального использования или наемного дома коммерческого использования: |                                      | данные отсутствуют                                           |                            |
| Сведения о том, что земельный участок или земельные участки образованы на основании решения об изъятии земельного участка и (или) расположенного на нем объекта недвижимости для государственных или муниципальных нужд:   |                                      | данные отсутствуют                                           |                            |
| Сведения о том, что земельный участок образован из земель или земельного участка, государственная собственность на которые не разграничена:   |                                      | данные отсутствуют                                           |                            |
| Сведения о наличии земельного спора о местоположении границ земельных участков:   |                                      | данные отсутствуют                                           |                            |
| Статус записи об объекте недвижимости:   |                                      | Сведения об объекте недвижимости имеют статус "актуальные"   |                            |
| Особые отметки:   |                                      | Сведения необходимые для заполнения раздела 3.1 отсутствуют. |                            |
| Получатель выписки:   |                                      | Рачкова Елена Сергеевна                                      |                            |

|                               |         |                   |
|-------------------------------|---------|-------------------|
| Государственный регистратор   |         | ФГИС ЕГРН         |
| полное наименование должности | подпись | инициалы, фамилия |

М.П.

## Сведения о зарегистрированных правах


|                                       |   |                                                                    |                            |
|---------------------------------------|---|--------------------------------------------------------------------|----------------------------|
| <b>Земельный участок</b>              |   |                                                                    |                            |
| (вид объекта недвижимости)            |   |                                                                    |                            |
| Лист № ____ Раздела <b>2</b>          | Всего листов раздела <b>2</b> : ____   | Всего разделов: ____                                               | Всего листов выписки: ____ |
| <b>25.03.2021 № 99/2021/383340660</b> |   |                                                                    |                            |
| Кадастровый номер:                    |   | <b>21:23:420101:586</b>                                            |                            |
| 1.                                    | Правообладатель (правообладатели):   | 1.1. Российская Федерация                                          |                            |
| 2.                                    | Вид, номер и дата государственной регистрации права:   | 2.1. Собственность, № 21:23:420101:586-21/055/2021-1 от 02.02.2021 |                            |
| 3.                                    | Ограничение прав и обременение объекта недвижимости:   | не зарегистрировано                                                |                            |
| 4.                                    | Договоры участия в долевом строительстве:   | данные отсутствуют                                                 |                            |
| 5.                                    | Заявленные в судебном порядке права требования:   | данные отсутствуют                                                 |                            |
| 6.                                    | Сведения о возражении в отношении зарегистрированного права:   | данные отсутствуют                                                 |                            |
| 7.                                    | Сведения о наличии решения об изъятии объекта недвижимости для государственных и муниципальных нужд:   | данные отсутствуют                                                 |                            |
| 8.                                    | Сведения о невозможности государственной регистрации без личного участия правообладателя или его законного представителя:   |                                                                    |                            |
| 9.                                    | Правопритязания и сведения о наличии поступивших, но не рассмотренных заявлений о проведении государственной регистрации права (перехода, прекращения права), ограничения права или обременения объекта недвижимости, сделки в отношении объекта недвижимости: | --                                                                 |                            |
| 10.                                   | Сведения об осуществлении государственной регистрации сделки, права, ограничения права без необходимого в силу закона согласия третьего лица, органа:   | данные отсутствуют                                                 |                            |
| 11.                                   | Сведения о невозможности государственной регистрации перехода, прекращения, ограничения права на земельный участок из земель сельскохозяйственного назначения:                                                                                                 |                                                                    |                            |

|                               |         |                   |
|-------------------------------|---------|-------------------|
| Государственный регистратор   |         | ФГИС ЕГРН         |
| полное наименование должности | подпись | инициалы, фамилия |

М.П.




|                                       |                                       |                         |                             |
|---------------------------------------|---------------------------------------|-------------------------|-----------------------------|
| <b>Земельный участок</b>              |                                       |                         |                             |
| (вид объекта недвижимости)            |                                       |                         |                             |
| Лист № _____ Раздела <u>3</u>         | Всего листов раздела <u>3</u> : _____ | Всего разделов: _____   | Всего листов выписки: _____ |
| <b>25.03.2021 № 99/2021/383340660</b> |                                       |                         |                             |
| Кадастровый номер:                    |                                       | <b>21:23:420101:586</b> |                             |
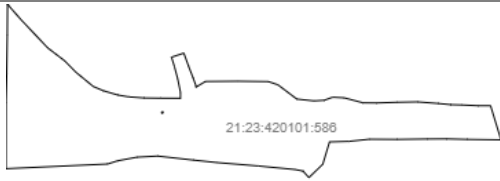
|                                                                                    |                       |  |  |
|------------------------------------------------------------------------------------|-----------------------|--|--|
| План (чертеж, схема) земельного участка                                            |                       |  |  |
|  |                       |  |  |
| Масштаб 1: данные отсутствуют                                                      | Условные обозначения: |  |  |

|                               |         |                   |
|-------------------------------|---------|-------------------|
| Государственный регистратор   |         | ФГИС ЕГРН         |
| полное наименование должности | подпись | инициалы, фамилия |

М.П.

|                                       |                                       |                         |                             |
|---------------------------------------|---------------------------------------|-------------------------|-----------------------------|
| <b>Земельный участок</b>              |                                       |                         |                             |
| (вид объекта недвижимости)            |                                       |                         |                             |
| Лист № _____ Раздела <u>3</u>         | Всего листов раздела <u>3</u> : _____ | Всего разделов: _____   | Всего листов выписки: _____ |
| <b>25.03.2021 № 99/2021/383340660</b> |                                       |                         |                             |
| Кадастровый номер:                    |                                       | <b>21:23:420101:586</b> |                             |
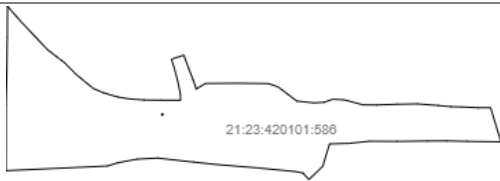
|                                                                                      |                       |  |  |
|--------------------------------------------------------------------------------------|-----------------------|--|--|
| План (чертеж, схема) земельного участка                                              |                       |  |  |
|  |                       |  |  |
| Масштаб 1: данные отсутствуют                                                        | Условные обозначения: |  |  |

|                               |         |                   |
|-------------------------------|---------|-------------------|
| Государственный регистратор   |         | ФГИС ЕГРН         |
| полное наименование должности | подпись | инициалы, фамилия |

М.П.

|                                       |                    |                                        |                      |
|---------------------------------------|--------------------|----------------------------------------|----------------------|
| <b>Земельный участок</b>              |                    |                                        |                      |
| (вид объекта недвижимости)            |                    |                                        |                      |
| Лист №                                | Раздела <b>3.2</b> | Всего листов раздела <b>3.2</b> : ____ | Всего разделов: ____ |
| <b>25.03.2021 № 99/2021/383340660</b> |                    |                                        |                      |
| Кадастровый номер:                    |                    | <b>21:23:420101:586</b>                |                      |

| Сведения о характерных точках границы земельного участка |            |            |                                   |   |
|----------------------------------------------------------|------------|------------|-----------------------------------|---|
| Система координат<br>Зона №                              |            |            |                                   |   |
| Номер точки                                              | Координаты |            | Описание закрепления на местности | Средняя квадратическая погрешность определения координат характерных точек границ земельного участка, м |
|                                                          | X          | Y          |                                   |   |
| 1                                                        | 2          | 3          | 4                                 | 5   |
| 1                                                        | 328140.14  | 1182186.39 | данные отсутствуют                | данные отсутствуют                                                                                      |
| 2                                                        | 328298.85  | 1182186.57 | данные отсутствуют                | данные отсутствуют                                                                                      |
| 3                                                        | 328365.61  | 1182188.16 | данные отсутствуют                | данные отсутствуют                                                                                      |
| 4                                                        | 328460.32  | 1182189.59 | данные отсутствуют                | данные отсутствуют                                                                                      |
| 5                                                        | 328533.26  | 1182190.09 | данные отсутствуют                | данные отсутствуют                                                                                      |
| 6                                                        | 328523.51  | 1182197.83 | данные отсутствуют                | данные отсутствуют                                                                                      |
| 7                                                        | 328493.65  | 1182224.41 | данные отсутствуют                | данные отсутствуют                                                                                      |
| 8                                                        | 328428.35  | 1182286.47 | данные отсутствуют                | данные отсутствуют                                                                                      |
| 9                                                        | 328397.84  | 1182326.53 | данные отсутствуют                | данные отсутствуют                                                                                      |
| 10                                                       | 328370.63  | 1182353.49 | данные отсутствуют                | данные отсутствуют                                                                                      |
| 11                                                       | 328336.43  | 1182395.29 | данные отсутствуют                | данные отсутствуют                                                                                      |
| 12                                                       | 328326.01  | 1182419.95 | данные отсутствуют                | данные отсутствуют                                                                                      |
| 13                                                       | 328316.01  | 1182454.04 | данные отсутствуют                | данные отсутствуют                                                                                      |
| 14                                                       | 328311.5   | 1182480.76 | данные отсутствуют                | данные отсутствуют                                                                                      |
| 15                                                       | 328308.95  | 1182517.58 | данные отсутствуют                | данные отсутствуют                                                                                      |

|                               |         |                   |
|-------------------------------|---------|-------------------|
| Государственный регистратор   |         | ФГИС ЕГРН         |
| полное наименование должности | подпись | инициалы, фамилия |

М.П.

|                                       |                    |                                        |                      |
|---------------------------------------|--------------------|----------------------------------------|----------------------|
| <b>Земельный участок</b>              |                    |                                        |                      |
| (вид объекта недвижимости)            |                    |                                        |                      |
| Лист №                                | Раздела <b>3.2</b> | Всего листов раздела <b>3.2</b> : ____ | Всего разделов: ____ |
| <b>25.03.2021 № 99/2021/383340660</b> |                    |                                        |                      |
| Кадастровый номер:                    |                    | <b>21:23:420101:586</b>                |                      |

| Сведения о характерных точках границы земельного участка |            |            |                                   |   |
|----------------------------------------------------------|------------|------------|-----------------------------------|---|
| Система координат<br>Зона №                              |            |            |                                   |   |
| Номер точки                                              | Координаты |            | Описание закрепления на местности | Средняя квадратическая погрешность определения координат характерных точек границ земельного участка, м |
|                                                          | X          | Y          |                                   |   |
| 1                                                        | 2          | 3          | 4                                 | 5   |
| 16                                                       | 328308.45  | 1182557.04 | данные отсутствуют                | данные отсутствуют                                                                                      |
| 17                                                       | 328308.27  | 1182604.11 | данные отсутствуют                | данные отсутствуют                                                                                      |
| 18                                                       | 328322.22  | 1182604.21 | данные отсутствуют                | данные отсутствуют                                                                                      |
| 19                                                       | 328355.09  | 1182597.42 | данные отсутствуют                | данные отсутствуют                                                                                      |
| 20                                                       | 328384.11  | 1182589.59 | данные отсутствуют                | данные отсутствуют                                                                                      |
| 21                                                       | 328406.3   | 1182582.74 | данные отсутствуют                | данные отсутствуют                                                                                      |
| 22                                                       | 328415.98  | 1182612.25 | данные отсутствуют                | данные отсутствуют                                                                                      |
| 23                                                       | 328384.72  | 1182623.57 | данные отсутствуют                | данные отсутствуют                                                                                      |
| 24                                                       | 328356.71  | 1182634.48 | данные отсутствуют                | данные отсутствуют                                                                                      |
| 25                                                       | 328337.92  | 1182641.34 | данные отсутствуют                | данные отсутствуют                                                                                      |
| 26                                                       | 328334.87  | 1182641.51 | данные отсутствуют                | данные отсутствуют                                                                                      |
| 27                                                       | 328348.34  | 1182663.83 | данные отсутствуют                | данные отсутствуют                                                                                      |
| 28                                                       | 328348.86  | 1182742.63 | данные отсутствуют                | данные отсутствуют                                                                                      |
| 29                                                       | 328348.09  | 1182814.59 | данные отсутствуют                | данные отсутствуют                                                                                      |
| 30                                                       | 328340.38  | 1182837.49 | данные отсутствуют                | данные отсутствуют                                                                                      |

|                               |         |                   |
|-------------------------------|---------|-------------------|
| Государственный регистратор   |         | ФГИС ЕГРН         |
| полное наименование должности | подпись | инициалы, фамилия |

М.П.

Выписка из Единого государственного реестра недвижимости об объекте недвижимости  
Описание местоположения земельного участка

|                                       |                    |                                        |                      |
|---------------------------------------|--------------------|----------------------------------------|----------------------|
| <b>Земельный участок</b>              |                    |                                        |                      |
| (вид объекта недвижимости)            |                    |                                        |                      |
| Лист №                                | Раздела <b>3.2</b> | Всего листов раздела <b>3.2</b> : ____ | Всего разделов: ____ |
| <b>25.03.2021 № 99/2021/383340660</b> |                    |                                        |                      |
| Кадастровый номер:                    |                    | <b>21:23:420101:586</b>                |                      |

| Сведения о характерных точках границы земельного участка |            |            |                                   |   |
|----------------------------------------------------------|------------|------------|-----------------------------------|---|
| Система координат                                        |            |            |                                   |   |
| Зона №                                                   |            |            |                                   |   |
| Номер точки                                              | Координаты |            | Описание закрепления на местности | Средняя квадратическая погрешность определения координат характерных точек границ земельного участка, м |
|                                                          | X          | Y          |                                   |   |
| 1                                                        | 2          | 3          | 4                                 | 5   |
| 31                                                       | 328306.32  | 1182882.74 | данные отсутствуют                | данные отсутствуют                                                                                      |
| 32                                                       | 328301.97  | 1182923.84 | данные отсутствуют                | данные отсутствуют                                                                                      |
| 33                                                       | 328303.46  | 1182948.54 | данные отсутствуют                | данные отсутствуют                                                                                      |
| 34                                                       | 328310.68  | 1182968.18 | данные отсутствуют                | данные отсутствуют                                                                                      |
| 35                                                       | 328309.32  | 1182996    | данные отсутствуют                | данные отсутствуют                                                                                      |
| 36                                                       | 328297.29  | 1183041.57 | данные отсутствуют                | данные отсутствуют                                                                                      |
| 37                                                       | 328297.04  | 1183074.21 | данные отсутствуют                | данные отсутствуют                                                                                      |
| 38                                                       | 328298.68  | 1183124.13 | данные отсутствуют                | данные отсутствуют                                                                                      |
| 39                                                       | 328299.61  | 1183171.65 | данные отсутствуют                | данные отсутствуют                                                                                      |
| 40                                                       | 328295.74  | 1183221.63 | данные отсутствуют                | данные отсутствуют                                                                                      |
| 41                                                       | 328292.95  | 1183251.61 | данные отсутствуют                | данные отсутствуют                                                                                      |
| 42                                                       | 328292.31  | 1183276.61 | данные отсутствуют                | данные отсутствуют                                                                                      |
| 43                                                       | 328290.46  | 1183316.61 | данные отсутствуют                | данные отсутствуют                                                                                      |
| 44                                                       | 328290.42  | 1183346.69 | данные отсутствуют                | данные отсутствуют                                                                                      |
| 45                                                       | 328209.09  | 1183371.63 | данные отсутствуют                | данные отсутствуют                                                                                      |

|                               |         |                   |
|-------------------------------|---------|-------------------|
| Государственный регистратор   |         | ФГИС ЕГРН         |
| полное наименование должности | подпись | инициалы, фамилия |

М.П.

Выписка из Единого государственного реестра недвижимости об объекте недвижимости  
Описание местоположения земельного участка

|                                       |                    |                                        |                      |
|---------------------------------------|--------------------|----------------------------------------|----------------------|
| <b>Земельный участок</b>              |                    |                                        |                      |
| (вид объекта недвижимости)            |                    |                                        |                      |
| Лист №                                | Раздела <b>3.2</b> | Всего листов раздела <b>3.2</b> : ____ | Всего разделов: ____ |
| <b>25.03.2021 № 99/2021/383340660</b> |                    |                                        |                      |
| Кадастровый номер:                    |                    | <b>21:23:420101:586</b>                |                      |

| Сведения о характерных точках границы земельного участка |            |            |                                   |   |
|----------------------------------------------------------|------------|------------|-----------------------------------|---|
| Система координат                                        |            |            |                                   |   |
| Зона №                                                   |            |            |                                   |   |
| Номер точки                                              | Координаты |            | Описание закрепления на местности | Средняя квадратическая погрешность определения координат характерных точек границ земельного участка, м |
|                                                          | X          | Y          |                                   |   |
| 1                                                        | 2          | 3          | 4                                 | 5   |
| 46                                                       | 328210.07  | 1183291.33 | данные отсутствуют                | данные отсутствуют                                                                                      |
| 47                                                       | 328211.23  | 1183241.32 | данные отсутствуют                | данные отсутствуют                                                                                      |
| 48                                                       | 328210.96  | 1183196.3  | данные отсутствуют                | данные отсутствуют                                                                                      |
| 49                                                       | 328210.06  | 1183123.77 | данные отсутствуют                | данные отсутствуют                                                                                      |
| 50                                                       | 328210.44  | 1183056.24 | данные отсутствуют                | данные отсутствуют                                                                                      |
| 51                                                       | 328205.35  | 1183007.81 | данные отсутствуют                | данные отсутствуют                                                                                      |
| 52                                                       | 328204.03  | 1182961.06 | данные отсутствуют                | данные отсутствуют                                                                                      |
| 53                                                       | 328150.76  | 1182944.95 | данные отсутствуют                | данные отсутствуют                                                                                      |
| 54                                                       | 328118.91  | 1182911.68 | данные отсутствуют                | данные отсутствуют                                                                                      |
| 55                                                       | 328134.5   | 1182897.56 | данные отсутствуют                | данные отсутствуют                                                                                      |
| 56                                                       | 328138.19  | 1182877.89 | данные отсутствуют                | данные отсутствуют                                                                                      |
| 57                                                       | 328146.65  | 1182790.11 | данные отсутствуют                | данные отсутствуют                                                                                      |
| 58                                                       | 328154.84  | 1182690.38 | данные отсутствуют                | данные отсутствуют                                                                                      |
| 59                                                       | 328160.68  | 1182634.85 | данные отсутствуют                | данные отсутствуют                                                                                      |
| 60                                                       | 328170.25  | 1182549.36 | данные отсутствуют                | данные отсутствуют                                                                                      |

|                               |         |                   |
|-------------------------------|---------|-------------------|
| Государственный регистратор   |         | ФГИС ЕГРН         |
| полное наименование должности | подпись | инициалы, фамилия |

М.П.

Выписка из Единого государственного реестра недвижимости об объекте недвижимости  
Описание местоположения земельного участка

|                                       |                    |                                        |                      |
|---------------------------------------|--------------------|----------------------------------------|----------------------|
| <b>Земельный участок</b>              |                    |                                        |                      |
| (вид объекта недвижимости)            |                    |                                        |                      |
| Лист №                                | Раздела <b>3.2</b> | Всего листов раздела <b>3.2</b> : ____ | Всего разделов: ____ |
| Всего листов выписки: ____            |                    |                                        |                      |
| <b>25.03.2021 № 99/2021/383340660</b> |                    |                                        |                      |
| Кадастровый номер:                    |                    | <b>21:23:420101:586</b>                |                      |


| Сведения о характерных точках границы земельного участка |            |            |                                   |   |
|----------------------------------------------------------|------------|------------|-----------------------------------|---|
| Система координат                                        |            |            |                                   |   |
| Зона №                                                   |            |            |                                   |   |
| Номер точки                                              | Координаты |            | Описание закрепления на местности | Средняя квадратическая погрешность определения координат характерных точек границ земельного участка, м |
|                                                          | X          | Y          |                                   |   |
| 1                                                        | 2          | 3          | 4                                 | 5   |
| 61                                                       | 328167.58  | 1182500.09 | данные отсутствуют                | данные отсутствуют                                                                                      |
| 62                                                       | 328158.93  | 1182453.62 | данные отсутствуют                | данные отсутствуют                                                                                      |
| 63                                                       | 328151.27  | 1182429.65 | данные отсутствуют                | данные отсутствуют                                                                                      |
| 64                                                       | 328151.25  | 1182429.58 | данные отсутствуют                | данные отсутствуют                                                                                      |
| 65                                                       | 328151.23  | 1182429.17 | данные отсутствуют                | данные отсутствуют                                                                                      |
| 66                                                       | 328140.14  | 1182186.44 | данные отсутствуют                | данные отсутствуют                                                                                      |
| 67                                                       | 328272.7   | 1182562.17 | данные отсутствуют                | данные отсутствуют                                                                                      |
| 68                                                       | 328275.79  | 1182562.23 | данные отсутствуют                | данные отсутствуют                                                                                      |
| 69                                                       | 328275.86  | 1182559.13 | данные отсутствуют                | данные отсутствуют                                                                                      |
| 70                                                       | 328272.76  | 1182559.07 | данные отсутствуют                | данные отсутствуют                                                                                      |

|                               |         |                   |
|-------------------------------|---------|-------------------|
| Государственный регистратор   |         | ФГИС ЕГРН         |
| полное наименование должности | подпись | инициалы, фамилия |

М.П.

Выписка из Единого государственного реестра недвижимости об объекте недвижимости  
Сведения о частях земельного участка

|                                       |                  |                                      |                      |
|---------------------------------------|------------------|--------------------------------------|----------------------|
| <b>Земельный участок</b>              |                  |                                      |                      |
| (вид объекта недвижимости)            |                  |                                      |                      |
| Лист №                                | Раздела <b>4</b> | Всего листов раздела <b>4</b> : ____ | Всего разделов: ____ |
| Всего листов выписки: ____            |                  |                                      |                      |
| <b>25.03.2021 № 99/2021/383340660</b> |                  |                                      |                      |
| Кадастровый номер:                    |                  | <b>21:23:420101:586</b>              |                      |
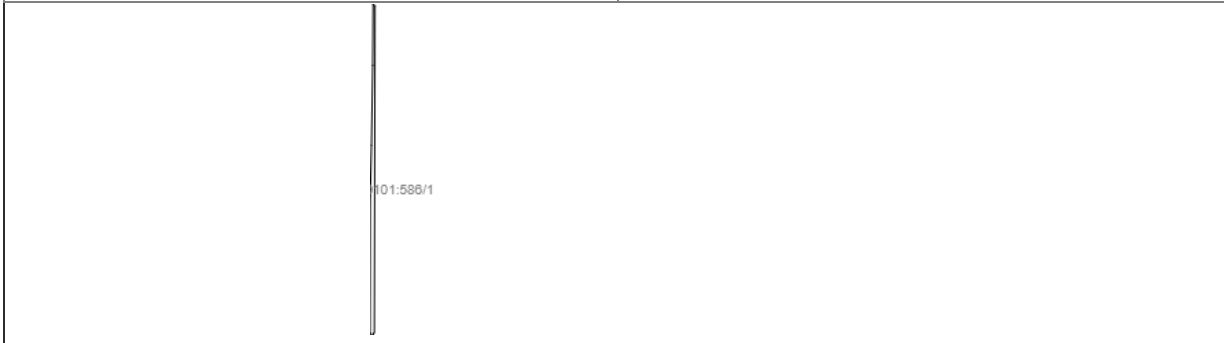
|                                                                                      |                                                |
|--------------------------------------------------------------------------------------|------------------------------------------------|
| План (чертеж, схема) части земельного участка                                        | Учетный номер части: <b>21:23:420101:586/1</b> |
|  |                                                |
| Масштаб 1: данные отсутствуют                                                        | Условные обозначения:                          |

|                               |         |                   |
|-------------------------------|---------|-------------------|
| Государственный регистратор   |         | ФГИС ЕГРН         |
| полное наименование должности | подпись | инициалы, фамилия |

М.П.

|                                       |                                       |                         |                             |
|---------------------------------------|---------------------------------------|-------------------------|-----------------------------|
| <b>Земельный участок</b>              |                                       |                         |                             |
| (вид объекта недвижимости)            |                                       |                         |                             |
| Лист № _____ Раздела <b>4</b>         | Всего листов раздела <b>4</b> : _____ | Всего разделов: _____   | Всего листов выписки: _____ |
| <b>25.03.2021 № 99/2021/383340660</b> |                                       |                         |                             |
| Кадастровый номер:                    |                                       | <b>21:23:420101:586</b> |                             |

|                                                                                    |                                                |
|------------------------------------------------------------------------------------|------------------------------------------------|
| План (чертеж, схема) части земельного участка                                      | Учетный номер части: <b>21:23:420101:586/1</b> |
|  |                                                |
| Масштаб 1: данные отсутствуют                                                      | Условные обозначения:                          |

|                               |         |                   |
|-------------------------------|---------|-------------------|
| Государственный регистратор   |         | ФГИС ЕГРН         |
| полное наименование должности | подпись | инициалы, фамилия |

М.П.

|                                       |                                       |                         |                             |
|---------------------------------------|---------------------------------------|-------------------------|-----------------------------|
| <b>Земельный участок</b>              |                                       |                         |                             |
| (вид объекта недвижимости)            |                                       |                         |                             |
| Лист № _____ Раздела <b>4</b>         | Всего листов раздела <b>4</b> : _____ | Всего разделов: _____   | Всего листов выписки: _____ |
| <b>25.03.2021 № 99/2021/383340660</b> |                                       |                         |                             |
| Кадастровый номер:                    |                                       | <b>21:23:420101:586</b> |                             |

|                                                                                      |                                                |
|--------------------------------------------------------------------------------------|------------------------------------------------|
| План (чертеж, схема) части земельного участка                                        | Учетный номер части: <b>21:23:420101:586/1</b> |
|  |                                                |
| Масштаб 1: данные отсутствуют                                                        | Условные обозначения:                          |

|                               |         |                   |
|-------------------------------|---------|-------------------|
| Государственный регистратор   |         | ФГИС ЕГРН         |
| полное наименование должности | подпись | инициалы, фамилия |

М.П.



Выписка из Единого государственного реестра недвижимости об объекте недвижимости  
Сведения о частях земельного участка

|                                       |                                       |                         |                             |
|---------------------------------------|---------------------------------------|-------------------------|-----------------------------|
| <b>Земельный участок</b>              |                                       |                         |                             |
| (вид объекта недвижимости)            |                                       |                         |                             |
| Лист № _____ Раздела <b>4</b>         | Всего листов раздела <b>4</b> : _____ | Всего разделов: _____   | Всего листов выписки: _____ |
| <b>25.03.2021 № 99/2021/383340660</b> |                                       |                         |                             |
| Кадастровый номер:                    |                                       | <b>21:23:420101:586</b> |                             |

|                                                                                   |                                                |
|-----------------------------------------------------------------------------------|------------------------------------------------|
| План (чертеж, схема) части земельного участка                                     | Учетный номер части: <b>21:23:420101:586/2</b> |
|  |                                                |
| Масштаб 1: данные отсутствуют                                                     | Условные обозначения:                          |

|                               |         |                   |
|-------------------------------|---------|-------------------|
| Государственный регистратор   |         | ФГИС ЕГРН         |
| полное наименование должности | подпись | инициалы, фамилия |

М.П.

Выписка из Единого государственного реестра недвижимости об объекте недвижимости  
Сведения о частях земельного участка

|                                       |                                       |                         |                             |
|---------------------------------------|---------------------------------------|-------------------------|-----------------------------|
| <b>Земельный участок</b>              |                                       |                         |                             |
| (вид объекта недвижимости)            |                                       |                         |                             |
| Лист № _____ Раздела <b>4</b>         | Всего листов раздела <b>4</b> : _____ | Всего разделов: _____   | Всего листов выписки: _____ |
| <b>25.03.2021 № 99/2021/383340660</b> |                                       |                         |                             |
| Кадастровый номер:                    |                                       | <b>21:23:420101:586</b> |                             |

|                                                                                     |                                                |
|-------------------------------------------------------------------------------------|------------------------------------------------|
| План (чертеж, схема) части земельного участка                                       | Учетный номер части: <b>21:23:420101:586/2</b> |
|  |                                                |
| Масштаб 1: данные отсутствуют                                                       | Условные обозначения:                          |

|                               |         |                   |
|-------------------------------|---------|-------------------|
| Государственный регистратор   |         | ФГИС ЕГРН         |
| полное наименование должности | подпись | инициалы, фамилия |

М.П.

Выписка из Единого государственного реестра недвижимости об объекте недвижимости  
Сведения о частях земельного участка

|                                       |                                       |                         |                             |
|---------------------------------------|---------------------------------------|-------------------------|-----------------------------|
| <b>Земельный участок</b>              |                                       |                         |                             |
| (вид объекта недвижимости)            |                                       |                         |                             |
| Лист № _____ Раздела <b>4</b>         | Всего листов раздела <b>4</b> : _____ | Всего разделов: _____   | Всего листов выписки: _____ |
| <b>25.03.2021 № 99/2021/383340660</b> |                                       |                         |                             |
| Кадастровый номер:                    |                                       | <b>21:23:420101:586</b> |                             |

|                                                                                   |                                                |
|-----------------------------------------------------------------------------------|------------------------------------------------|
| План (чертеж, схема) части земельного участка                                     | Учетный номер части: <b>21:23:420101:586/2</b> |
|  |                                                |
| Масштаб 1: данные отсутствуют                                                     | Условные обозначения:                          |

|                               |         |                   |
|-------------------------------|---------|-------------------|
| Государственный регистратор   |         | ФГИС ЕГРН         |
| полное наименование должности | подпись | инициалы, фамилия |

М.П.

Выписка из Единого государственного реестра недвижимости об объекте недвижимости  
Сведения о частях земельного участка

|                                       |                                       |                         |                             |
|---------------------------------------|---------------------------------------|-------------------------|-----------------------------|
| <b>Земельный участок</b>              |                                       |                         |                             |
| (вид объекта недвижимости)            |                                       |                         |                             |
| Лист № _____ Раздела <b>4</b>         | Всего листов раздела <b>4</b> : _____ | Всего разделов: _____   | Всего листов выписки: _____ |
| <b>25.03.2021 № 99/2021/383340660</b> |                                       |                         |                             |
| Кадастровый номер:                    |                                       | <b>21:23:420101:586</b> |                             |

|                                                                                     |                                                |
|-------------------------------------------------------------------------------------|------------------------------------------------|
| План (чертеж, схема) части земельного участка                                       | Учетный номер части: <b>21:23:420101:586/3</b> |
|  |                                                |
| Масштаб 1: данные отсутствуют                                                       | Условные обозначения:                          |

|                               |         |                   |
|-------------------------------|---------|-------------------|
| Государственный регистратор   |         | ФГИС ЕГРН         |
| полное наименование должности | подпись | инициалы, фамилия |

М.П.

|                                       |                                       |                         |                             |
|---------------------------------------|---------------------------------------|-------------------------|-----------------------------|
| <b>Земельный участок</b>              |                                       |                         |                             |
| (вид объекта недвижимости)            |                                       |                         |                             |
| Лист № _____ Раздела <b>4</b>         | Всего листов раздела <b>4</b> : _____ | Всего разделов: _____   | Всего листов выписки: _____ |
| <b>25.03.2021 № 99/2021/383340660</b> |                                       |                         |                             |
| Кадастровый номер:                    |                                       | <b>21:23:420101:586</b> |                             |

|                                                                                   |                                                |
|-----------------------------------------------------------------------------------|------------------------------------------------|
| План (чертеж, схема) части земельного участка                                     | Учетный номер части: <b>21:23:420101:586/3</b> |
|  |                                                |
| Масштаб 1: данные отсутствуют                                                     | Условные обозначения:                          |

|                               |         |                   |
|-------------------------------|---------|-------------------|
| Государственный регистратор   |         | ФГИС ЕГРН         |
| полное наименование должности | подпись | инициалы, фамилия |

М.П.

|                                       |                                       |                         |                             |
|---------------------------------------|---------------------------------------|-------------------------|-----------------------------|
| <b>Земельный участок</b>              |                                       |                         |                             |
| (вид объекта недвижимости)            |                                       |                         |                             |
| Лист № _____ Раздела <b>4</b>         | Всего листов раздела <b>4</b> : _____ | Всего разделов: _____   | Всего листов выписки: _____ |
| <b>25.03.2021 № 99/2021/383340660</b> |                                       |                         |                             |
| Кадастровый номер:                    |                                       | <b>21:23:420101:586</b> |                             |

|                                                                                     |                                                |
|-------------------------------------------------------------------------------------|------------------------------------------------|
| План (чертеж, схема) части земельного участка                                       | Учетный номер части: <b>21:23:420101:586/3</b> |
|  |                                                |
| Масштаб 1: данные отсутствуют                                                       | Условные обозначения:                          |

|                               |         |                   |
|-------------------------------|---------|-------------------|
| Государственный регистратор   |         | ФГИС ЕГРН         |
| полное наименование должности | подпись | инициалы, фамилия |

М.П.

|                                       |                    |                                         |                       |
|---------------------------------------|--------------------|-----------------------------------------|-----------------------|
| <b>Земельный участок</b>              |                    |                                         |                       |
| (вид объекта недвижимости)            |                    |                                         |                       |
| Лист № _____                          | Раздела <b>4.1</b> | Всего листов раздела <b>4.1</b> : _____ | Всего разделов: _____ |
| <b>25.03.2021 № 99/2021/383340660</b> |                    |                                         |                       |
| Кадастровый номер:                    |                    | <b>21:23:420101:586</b>                 |                       |

| Учетный номер части | Площадь (м <sup>2</sup> ) | Содержание ограничения в использовании или ограничения права на объект недвижимости или обременения объекта недвижимости   |
|---------------------|---------------------------|---|
| 1                   | 2                         | 3   |
| 1                   | 1627                      |   |
| 1                   | 1627                      |   |
| 1                   | 1627                      |   |
| 2                   | 577                       |   |
| 2                   | 577                       |   |
| 2                   | 577                       |   |
| 3                   | 6275                      |   |
| 3                   | 6275                      |   |
| 3                   | 6275                      |   |
| данные отсутствуют  | весь                      | Ограничения прав на земельный участок, предусмотренные статьями 56, 56.1 Земельного кодекса Российской Федерации, письмо филиала ОАО "МРСК ВОЛГИ"- "ЧУВАШЭНЕРГО" № 740 от 08.08.2012, срок действия: 08.12.2020   |
| данные отсутствуют  | весь                      | Ограничения прав на земельный участок, предусмотренные статьями 56, 56.1 Земельного кодекса Российской Федерации, Постановление администрации Шумерлинского района Чувашской республики об утверждении границ зоны с особыми условиями использования охранной зоны ЛКСС ВОЛС «с. Аликово-г. Алатырь» Шумерлинского района Чувашской республики № 627 от 14.11.2014, срок действия: 08.12.2020 |
| данные отсутствуют  | весь                      | Ограничения прав на земельный участок, предусмотренные статьями 56, 56.1 Земельного кодекса Российской Федерации, Карта (план) № 21/401/14-4040 от 14.08.2014, срок действия: 08.12.2020   |

|                               |         |                   |
|-------------------------------|---------|-------------------|
| Государственный регистратор   |         | ФГИС ЕГРН         |
| полное наименование должности | подпись | инициалы, фамилия |

М.П.

|                                       |                    |                                         |                       |
|---------------------------------------|--------------------|-----------------------------------------|-----------------------|
| <b>Земельный участок</b>              |                    |                                         |                       |
| (вид объекта недвижимости)            |                    |                                         |                       |
| Лист № _____                          | Раздела <b>4.2</b> | Всего листов раздела <b>4.2</b> : _____ | Всего разделов: _____ |
| <b>25.03.2021 № 99/2021/383340660</b> |                    |                                         |                       |
| Кадастровый номер:                    |                    | <b>21:23:420101:586</b>                 |                       |

| Сведения о характерных точках границы части (частей) земельного участка |               |            |                                   |   |
|-------------------------------------------------------------------------|---------------|------------|-----------------------------------|---|
| Учетный номер части: 1                                                  |               |            |                                   |   |
| Система координат: МСК-05                                               |               |            |                                   |   |
| Зона № _____                                                            |               |            |                                   |   |
| Номер точки                                                             | Координаты, м |            | Описание закрепления на местности | Средняя квадратическая погрешность определения координат характерных точек границы части земельного участка, м |
|                                                                         | X             | Y          |                                   |   |
| 1                                                                       | 2             | 3          | 4                                 | 5   |
| 2                                                                       | 328298.85     | 1182186.57 | данные отсутствуют                | данные отсутствуют                                                                                             |
| 3                                                                       | 328365.61     | 1182188.16 | данные отсутствуют                | данные отсутствуют                                                                                             |
| 4                                                                       | 328460.32     | 1182189.59 | данные отсутствуют                | данные отсутствуют                                                                                             |
| 5                                                                       | 328533.26     | 1182190.09 | данные отсутствуют                | данные отсутствуют                                                                                             |
| 71                                                                      | 328140.33     | 1182190.54 | данные отсутствуют                | данные отсутствуют                                                                                             |
| 71                                                                      | 328140.33     | 1182190.54 | данные отсутствуют                | данные отсутствуют                                                                                             |
| 72                                                                      | 328140.14     | 1182186.55 | данные отсутствуют                | данные отсутствуют                                                                                             |
| 73                                                                      | 328142.7      | 1182186.55 | данные отсутствуют                | данные отсутствуют                                                                                             |
| 74                                                                      | 328142.7      | 1182186.39 | данные отсутствуют                | данные отсутствуют                                                                                             |
| 75                                                                      | 328530.32     | 1182192.42 | данные отсутствуют                | данные отсутствуют                                                                                             |
| 76                                                                      | 328142.69     | 1182191.55 | данные отсутствуют                | данные отсутствуют                                                                                             |
| 77                                                                      | 328142.69     | 1182190.55 | данные отсутствуют                | данные отсутствуют                                                                                             |

|                               |         |                   |
|-------------------------------|---------|-------------------|
| Государственный регистратор   |         | ФГИС ЕГРН         |
| полное наименование должности | подпись | инициалы, фамилия |

М.П.

Выписка из Единого государственного реестра недвижимости об объекте недвижимости  
Сведения о частях земельного участка

| <b>Земельный участок</b>                                                |                    |                                        |                                   |   |
|-------------------------------------------------------------------------|--------------------|----------------------------------------|-----------------------------------|---|
| (вид объекта недвижимости)                                              |                    |                                        |                                   |   |
| Лист №                                                                  | Раздела <b>4.2</b> | Всего листов раздела <b>4.2</b> : ____ | Всего разделов: ____              | Всего листов выписки: ____                                                                                     |
| <b>25.03.2021 № 99/2021/383340660</b>                                   |                    |                                        |                                   |   |
| Кадастровый номер:                                                      |                    |                                        | <b>21:23:420101:586</b>           |   |
| Сведения о характерных точках границы части (частей) земельного участка |                    |                                        |                                   |   |
| Учетный номер части: 1                                                  |                    |                                        |                                   |   |
| Система координат: МСК-05<br>Зона №                                     |                    |                                        |                                   |   |
| Номер точки                                                             | Координаты, м      |                                        | Описание закрепления на местности | Средняя квадратическая погрешность определения координат характерных точек границы части земельного участка, м |
|                                                                         | X                  | Y                                      |                                   |   |
| 1                                                                       | 2                  | 3                                      | 4                                 | 5   |
| 2                                                                       | 328298.85          | 1182186.57                             | данные отсутствуют                | данные отсутствуют                                                                                             |
| 3                                                                       | 328365.61          | 1182188.16                             | данные отсутствуют                | данные отсутствуют                                                                                             |
| 4                                                                       | 328460.32          | 1182189.59                             | данные отсутствуют                | данные отсутствуют                                                                                             |
| 5                                                                       | 328533.26          | 1182190.09                             | данные отсутствуют                | данные отсутствуют                                                                                             |
| 71                                                                      | 328140.33          | 1182190.54                             | данные отсутствуют                | данные отсутствуют                                                                                             |
| 71                                                                      | 328140.33          | 1182190.54                             | данные отсутствуют                | данные отсутствуют                                                                                             |
| 72                                                                      | 328140.14          | 1182186.55                             | данные отсутствуют                | данные отсутствуют                                                                                             |
| 73                                                                      | 328142.7           | 1182186.55                             | данные отсутствуют                | данные отсутствуют                                                                                             |
| 74                                                                      | 328142.7           | 1182186.39                             | данные отсутствуют                | данные отсутствуют                                                                                             |
| 75                                                                      | 328530.32          | 1182192.42                             | данные отсутствуют                | данные отсутствуют                                                                                             |
| 76                                                                      | 328142.69          | 1182191.55                             | данные отсутствуют                | данные отсутствуют                                                                                             |
| 77                                                                      | 328142.69          | 1182190.55                             | данные отсутствуют                | данные отсутствуют                                                                                             |

|                               |         |                   |
|-------------------------------|---------|-------------------|
| Государственный регистратор   |         | ФГИС ЕГРН         |
| полное наименование должности | подпись | инициалы, фамилия |

М.П.

Выписка из Единого государственного реестра недвижимости об объекте недвижимости  
Сведения о частях земельного участка

| <b>Земельный участок</b>                                                |                    |                                        |                                   |   |
|-------------------------------------------------------------------------|--------------------|----------------------------------------|-----------------------------------|---|
| (вид объекта недвижимости)                                              |                    |                                        |                                   |   |
| Лист №                                                                  | Раздела <b>4.2</b> | Всего листов раздела <b>4.2</b> : ____ | Всего разделов: ____              | Всего листов выписки: ____                                                                                     |
| <b>25.03.2021 № 99/2021/383340660</b>                                   |                    |                                        |                                   |   |
| Кадастровый номер:                                                      |                    |                                        | <b>21:23:420101:586</b>           |   |
| Сведения о характерных точках границы части (частей) земельного участка |                    |                                        |                                   |   |
| Учетный номер части: 1                                                  |                    |                                        |                                   |   |
| Система координат: МСК-05<br>Зона №                                     |                    |                                        |                                   |   |
| Номер точки                                                             | Координаты, м      |                                        | Описание закрепления на местности | Средняя квадратическая погрешность определения координат характерных точек границы части земельного участка, м |
|                                                                         | X                  | Y                                      |                                   |   |
| 1                                                                       | 2                  | 3                                      | 4                                 | 5   |
| 2                                                                       | 328298.85          | 1182186.57                             | данные отсутствуют                | данные отсутствуют                                                                                             |
| 2                                                                       | 328298.85          | 1182186.57                             | данные отсутствуют                | данные отсутствуют                                                                                             |
| 3                                                                       | 328365.61          | 1182188.16                             | данные отсутствуют                | данные отсутствуют                                                                                             |
| 3                                                                       | 328365.61          | 1182188.16                             | данные отсутствуют                | данные отсутствуют                                                                                             |
| 4                                                                       | 328460.32          | 1182189.59                             | данные отсутствуют                | данные отсутствуют                                                                                             |
| 4                                                                       | 328460.32          | 1182189.59                             | данные отсутствуют                | данные отсутствуют                                                                                             |
| 5                                                                       | 328533.26          | 1182190.09                             | данные отсутствуют                | данные отсутствуют                                                                                             |
| 5                                                                       | 328533.26          | 1182190.09                             | данные отсутствуют                | данные отсутствуют                                                                                             |
| 71                                                                      | 328140.33          | 1182190.54                             | данные отсутствуют                | данные отсутствуют                                                                                             |
| 72                                                                      | 328140.14          | 1182186.55                             | данные отсутствуют                | данные отсутствуют                                                                                             |
| 72                                                                      | 328140.14          | 1182186.55                             | данные отсутствуют                | данные отсутствуют                                                                                             |
| 73                                                                      | 328142.7           | 1182186.55                             | данные отсутствуют                | данные отсутствуют                                                                                             |
| 73                                                                      | 328142.7           | 1182186.55                             | данные отсутствуют                | данные отсутствуют                                                                                             |

|                               |         |                   |
|-------------------------------|---------|-------------------|
| Государственный регистратор   |         | ФГИС ЕГРН         |
| полное наименование должности | подпись | инициалы, фамилия |

М.П.

|                                       |                                        |                         |                            |
|---------------------------------------|----------------------------------------|-------------------------|----------------------------|
| <b>Земельный участок</b>              |                                        |                         |                            |
| (вид объекта недвижимости)            |                                        |                         |                            |
| Лист № ____ Раздела <b>4.2</b>        | Всего листов раздела <b>4.2</b> : ____ | Всего разделов: ____    | Всего листов выписки: ____ |
| <b>25.03.2021 № 99/2021/383340660</b> |                                        |                         |                            |
| Кадастровый номер:                    |                                        | <b>21:23:420101:586</b> |                            |

| Номер точки | Координаты, м |            | Описание закрепления на местности | Средняя квадратическая погрешность определения координат характерных точек границы части земельного участка, м |
|-------------|---------------|------------|-----------------------------------|---|
|             | X             | Y          |                                   |   |
| 1           | 2             | 3          | 4                                 | 5   |
| 74          | 328142.7      | 1182186.39 | данные отсутствуют                | данные отсутствуют                                                                                             |
| 74          | 328142.7      | 1182186.39 | данные отсутствуют                | данные отсутствуют                                                                                             |
| 75          | 328530.32     | 1182192.42 | данные отсутствуют                | данные отсутствуют                                                                                             |
| 75          | 328530.32     | 1182192.42 | данные отсутствуют                | данные отсутствуют                                                                                             |
| 76          | 328142.69     | 1182191.55 | данные отсутствуют                | данные отсутствуют                                                                                             |
| 76          | 328142.69     | 1182191.55 | данные отсутствуют                | данные отсутствуют                                                                                             |
| 77          | 328142.69     | 1182190.55 | данные отсутствуют                | данные отсутствуют                                                                                             |
| 77          | 328142.69     | 1182190.55 | данные отсутствуют                | данные отсутствуют                                                                                             |

|                               |         |                   |
|-------------------------------|---------|-------------------|
| Государственный регистратор   |         | ФГИС ЕГРН         |
| полное наименование должности | подпись | инициалы, фамилия |

М.П.

|                                       |                                        |                         |                            |
|---------------------------------------|----------------------------------------|-------------------------|----------------------------|
| <b>Земельный участок</b>              |                                        |                         |                            |
| (вид объекта недвижимости)            |                                        |                         |                            |
| Лист № ____ Раздела <b>4.2</b>        | Всего листов раздела <b>4.2</b> : ____ | Всего разделов: ____    | Всего листов выписки: ____ |
| <b>25.03.2021 № 99/2021/383340660</b> |                                        |                         |                            |
| Кадастровый номер:                    |                                        | <b>21:23:420101:586</b> |                            |

| Сведения о характерных точках границы части (частей) земельного участка |               |            |                                   |   |
|-------------------------------------------------------------------------|---------------|------------|-----------------------------------|---|
| Учетный номер части: 2                                                  |               |            |                                   |   |
| Система координат: МСК-05                                               |               |            |                                   |   |
| Зона №                                                                  |               |            |                                   |   |
| Номер точки                                                             | Координаты, м |            | Описание закрепления на местности | Средняя квадратическая погрешность определения координат характерных точек границы части земельного участка, м |
|                                                                         | X             | Y          |                                   |   |
| 1                                                                       | 2             | 3          | 4                                 | 5   |
| 21                                                                      | 328406.3      | 1182582.74 | данные отсутствуют                | данные отсутствуют                                                                                             |
| 78                                                                      | 328401.48     | 1182584.23 | данные отсутствуют                | данные отсутствуют                                                                                             |
| 78                                                                      | 328401.48     | 1182584.23 | данные отсутствуют                | данные отсутствуют                                                                                             |
| 79                                                                      | 328406.83     | 1182584.34 | данные отсутствуют                | данные отсутствуют                                                                                             |
| 80                                                                      | 328167.53     | 1182573.68 | данные отсутствуют                | данные отсутствуют                                                                                             |
| 80                                                                      | 328167.53     | 1182573.68 | данные отсутствуют                | данные отсутствуют                                                                                             |
| 81                                                                      | 328168.12     | 1182568.42 | данные отсутствуют                | данные отсутствуют                                                                                             |
| 82                                                                      | 328174.61     | 1182575.49 | данные отсутствуют                | данные отсутствуют                                                                                             |
| 83                                                                      | 328261.6      | 1182578.12 | данные отсутствуют                | данные отсутствуют                                                                                             |
| 84                                                                      | 328308.37     | 1182578.67 | данные отсутствуют                | данные отсутствуют                                                                                             |
| 85                                                                      | 328308.35     | 1182582.67 | данные отсутствуют                | данные отсутствуют                                                                                             |
| 86                                                                      | 328261.52     | 1182582.12 | данные отсутствуют                | данные отсутствуют                                                                                             |
| 87                                                                      | 328172.81     | 1182579.43 | данные отсутствуют                | данные отсутствуют                                                                                             |

|                               |         |                   |
|-------------------------------|---------|-------------------|
| Государственный регистратор   |         | ФГИС ЕГРН         |
| полное наименование должности | подпись | инициалы, фамилия |

М.П.



Выписка из Единого государственного реестра недвижимости об объекте недвижимости  
Сведения о частях земельного участка

| <b>Земельный участок</b>                                                |                    |                                        |                                   |   |
|-------------------------------------------------------------------------|--------------------|----------------------------------------|-----------------------------------|---|
| (вид объекта недвижимости)                                              |                    |                                        |                                   |   |
| Лист №                                                                  | Раздела <b>4.2</b> | Всего листов раздела <b>4.2</b> : ____ | Всего разделов: ____              | Всего листов выписки: ____                                                                                     |
| <b>25.03.2021 № 99/2021/383340660</b>                                   |                    |                                        |                                   |   |
| Кадастровый номер:                                                      |                    |                                        | <b>21:23:420101:586</b>           |   |
| Сведения о характерных точках границы части (частей) земельного участка |                    |                                        |                                   |   |
| Учетный номер части: 2                                                  |                    |                                        |                                   |   |
| Система координат: МСК-05<br>Зона №                                     |                    |                                        |                                   |   |
| Номер точки                                                             | Координаты, м      |                                        | Описание закрепления на местности | Средняя квадратическая погрешность определения координат характерных точек границы части земельного участка, м |
|                                                                         | X                  | Y                                      |                                   |   |
| 1                                                                       | 2                  | 3                                      | 4                                 | 5   |
| 21                                                                      | 328406.3           | 1182582.74                             | данные отсутствуют                | данные отсутствуют                                                                                             |
| 78                                                                      | 328401.48          | 1182584.23                             | данные отсутствуют                | данные отсутствуют                                                                                             |
| 78                                                                      | 328401.48          | 1182584.23                             | данные отсутствуют                | данные отсутствуют                                                                                             |
| 79                                                                      | 328406.83          | 1182584.34                             | данные отсутствуют                | данные отсутствуют                                                                                             |
| 80                                                                      | 328167.53          | 1182573.68                             | данные отсутствуют                | данные отсутствуют                                                                                             |
| 80                                                                      | 328167.53          | 1182573.68                             | данные отсутствуют                | данные отсутствуют                                                                                             |
| 81                                                                      | 328168.12          | 1182568.42                             | данные отсутствуют                | данные отсутствуют                                                                                             |
| 82                                                                      | 328174.61          | 1182575.49                             | данные отсутствуют                | данные отсутствуют                                                                                             |
| 83                                                                      | 328261.6           | 1182578.12                             | данные отсутствуют                | данные отсутствуют                                                                                             |
| 84                                                                      | 328308.37          | 1182578.67                             | данные отсутствуют                | данные отсутствуют                                                                                             |
| 85                                                                      | 328308.35          | 1182582.67                             | данные отсутствуют                | данные отсутствуют                                                                                             |
| 86                                                                      | 328261.52          | 1182582.12                             | данные отсутствуют                | данные отсутствуют                                                                                             |
| 87                                                                      | 328172.81          | 1182579.43                             | данные отсутствуют                | данные отсутствуют                                                                                             |

|                               |         |                   |
|-------------------------------|---------|-------------------|
| Государственный регистратор   |         | ФГИС ЕГРН         |
| полное наименование должности | подпись | инициалы, фамилия |

М.П.

Выписка из Единого государственного реестра недвижимости об объекте недвижимости  
Сведения о частях земельного участка

| <b>Земельный участок</b>                                                |                    |                                        |                                   |   |
|-------------------------------------------------------------------------|--------------------|----------------------------------------|-----------------------------------|---|
| (вид объекта недвижимости)                                              |                    |                                        |                                   |   |
| Лист №                                                                  | Раздела <b>4.2</b> | Всего листов раздела <b>4.2</b> : ____ | Всего разделов: ____              | Всего листов выписки: ____                                                                                     |
| <b>25.03.2021 № 99/2021/383340660</b>                                   |                    |                                        |                                   |   |
| Кадастровый номер:                                                      |                    |                                        | <b>21:23:420101:586</b>           |   |
| Сведения о характерных точках границы части (частей) земельного участка |                    |                                        |                                   |   |
| Учетный номер части: 2                                                  |                    |                                        |                                   |   |
| Система координат: МСК-05<br>Зона №                                     |                    |                                        |                                   |   |
| Номер точки                                                             | Координаты, м      |                                        | Описание закрепления на местности | Средняя квадратическая погрешность определения координат характерных точек границы части земельного участка, м |
|                                                                         | X                  | Y                                      |                                   |   |
| 1                                                                       | 2                  | 3                                      | 4                                 | 5   |
| 21                                                                      | 328406.3           | 1182582.74                             | данные отсутствуют                | данные отсутствуют                                                                                             |
| 21                                                                      | 328406.3           | 1182582.74                             | данные отсутствуют                | данные отсутствуют                                                                                             |
| 78                                                                      | 328401.48          | 1182584.23                             | данные отсутствуют                | данные отсутствуют                                                                                             |
| 79                                                                      | 328406.83          | 1182584.34                             | данные отсутствуют                | данные отсутствуют                                                                                             |
| 79                                                                      | 328406.83          | 1182584.34                             | данные отсутствуют                | данные отсутствуют                                                                                             |
| 80                                                                      | 328167.53          | 1182573.68                             | данные отсутствуют                | данные отсутствуют                                                                                             |
| 81                                                                      | 328168.12          | 1182568.42                             | данные отсутствуют                | данные отсутствуют                                                                                             |
| 81                                                                      | 328168.12          | 1182568.42                             | данные отсутствуют                | данные отсутствуют                                                                                             |
| 82                                                                      | 328174.61          | 1182575.49                             | данные отсутствуют                | данные отсутствуют                                                                                             |
| 82                                                                      | 328174.61          | 1182575.49                             | данные отсутствуют                | данные отсутствуют                                                                                             |

|                               |         |                   |
|-------------------------------|---------|-------------------|
| Государственный регистратор   |         | ФГИС ЕГРН         |
| полное наименование должности | подпись | инициалы, фамилия |

М.П.

|                                       |                                        |                         |                            |
|---------------------------------------|----------------------------------------|-------------------------|----------------------------|
| <b>Земельный участок</b>              |                                        |                         |                            |
| (вид объекта недвижимости)            |                                        |                         |                            |
| Лист № ____ Раздела <b>4.2</b>        | Всего листов раздела <b>4.2</b> : ____ | Всего разделов: ____    | Всего листов выписки: ____ |
| <b>25.03.2021 № 99/2021/383340660</b> |                                        |                         |                            |
| Кадастровый номер:                    |                                        | <b>21:23:420101:586</b> |                            |

| Номер точки | Координаты, м |            | Описание закрепления на местности | Средняя квадратическая погрешность определения координат характерных точек границы части земельного участка, м |
|-------------|---------------|------------|-----------------------------------|---|
|             | X             | Y          |                                   |   |
| 1           | 2             | 3          | 4                                 | 5   |
| 83          | 328261.6      | 1182578.12 | данные отсутствуют                | данные отсутствуют                                                                                             |
| 83          | 328261.6      | 1182578.12 | данные отсутствуют                | данные отсутствуют                                                                                             |
| 84          | 328308.37     | 1182578.67 | данные отсутствуют                | данные отсутствуют                                                                                             |
| 84          | 328308.37     | 1182578.67 | данные отсутствуют                | данные отсутствуют                                                                                             |
| 85          | 328308.35     | 1182582.67 | данные отсутствуют                | данные отсутствуют                                                                                             |
| 85          | 328308.35     | 1182582.67 | данные отсутствуют                | данные отсутствуют                                                                                             |
| 86          | 328261.52     | 1182582.12 | данные отсутствуют                | данные отсутствуют                                                                                             |
| 86          | 328261.52     | 1182582.12 | данные отсутствуют                | данные отсутствуют                                                                                             |
| 87          | 328172.81     | 1182579.43 | данные отсутствуют                | данные отсутствуют                                                                                             |
| 87          | 328172.81     | 1182579.43 | данные отсутствуют                | данные отсутствуют                                                                                             |

|                               |         |                   |
|-------------------------------|---------|-------------------|
| Государственный регистратор   |         | ФГИС ЕГРН         |
| полное наименование должности | подпись | инициалы, фамилия |

М.П.

|                                                                         |               |                                        |                                   |   |
|-------------------------------------------------------------------------|---------------|----------------------------------------|-----------------------------------|---|
| Земельный участок                                                       |               |                                        |                                   |   |
| (вид объекта недвижимости)                                              |               |                                        |                                   |   |
| Лист № ____ Раздела <b>4.2</b>                                          |               | Всего листов раздела <b>4.2</b> : ____ | Всего разделов: ____              | Всего листов выписки: ____                                                                                     |
| <b>25.03.2021 № 99/2021/383340660</b>                                   |               |                                        |                                   |   |
| Кадастровый номер:                                                      |               |                                        | <b>21:23:420101:586</b>           |   |
| Сведения о характерных точках границы части (частей) земельного участка |               |                                        |                                   |   |
| Учетный номер части: 3                                                  |               |                                        |                                   |   |
| Система координат: МСК-05                                               |               |                                        |                                   |   |
| Зона №                                                                  |               |                                        |                                   |   |
| Номер точки                                                             | Координаты, м |                                        | Описание закрепления на местности | Средняя квадратическая погрешность определения координат характерных точек границы части земельного участка, м |
|                                                                         | X             | Y                                      |                                   |   |
| 1                                                                       | 2             | 3                                      | 4                                 | 5   |
| 16                                                                      | 328308.45     | 1182557.04                             | данные отсутствуют                | данные отсутствуют                                                                                             |
| 21                                                                      | 328406.3      | 1182582.74                             | данные отсутствуют                | данные отсутствуют                                                                                             |
| 60                                                                      | 328170.25     | 1182549.36                             | данные отсутствуют                | данные отсутствуют                                                                                             |
| 67                                                                      | 328272.7      | 1182562.17                             | данные отсутствуют                | данные отсутствуют                                                                                             |
| 67                                                                      | 328272.7      | 1182562.17                             | данные отсутствуют                | данные отсутствуют                                                                                             |
| 68                                                                      | 328275.79     | 1182562.23                             | данные отсутствуют                | данные отсутствуют                                                                                             |
| 69                                                                      | 328275.86     | 1182559.13                             | данные отсутствуют                | данные отсутствуют                                                                                             |
| 70                                                                      | 328272.76     | 1182559.07                             | данные отсутствуют                | данные отсутствуют                                                                                             |
| 88                                                                      | 328400.96     | 1182584.39                             | данные отсутствуют                | данные отсутствуют                                                                                             |
| 88                                                                      | 328400.96     | 1182584.39                             | данные отсутствуют                | данные отсутствуют                                                                                             |
| 89                                                                      | 328406.88     | 1182584.5                              | данные отсутствуют                | данные отсутствуют                                                                                             |
| 90                                                                      | 328166.8      | 1182580.21                             | данные отсутствуют                | данные отсутствуют                                                                                             |
| 90                                                                      | 328166.8      | 1182580.21                             | данные отсутствуют                | данные отсутствуют                                                                                             |
| 91                                                                      | 328169.49     | 1182535.26                             | данные отсутствуют                | данные отсутствуют                                                                                             |
| 92                                                                      | 328308.69     | 1182537.74                             | данные отсутствуют                | данные отсутствуют                                                                                             |
| 93                                                                      | 328308.35     | 1182582.74                             | данные отсутствуют                | данные отсутствуют                                                                                             |

|                               |         |                   |
|-------------------------------|---------|-------------------|
| Государственный регистратор   |         | ФГИС ЕГРН         |
| полное наименование должности | подпись | инициалы, фамилия |

М.П.

Выписка из Единого государственного реестра недвижимости об объекте недвижимости  
Сведения о частях земельного участка

| <b>Земельный участок</b>                                                |                    |                                        |                                   |   |
|-------------------------------------------------------------------------|--------------------|----------------------------------------|-----------------------------------|---|
| (вид объекта недвижимости)                                              |                    |                                        |                                   |   |
| Лист №                                                                  | Раздела <b>4.2</b> | Всего листов раздела <b>4.2</b> : ____ | Всего разделов: ____              | Всего листов выписки: ____                                                                                     |
| <b>25.03.2021 № 99/2021/383340660</b>                                   |                    |                                        |                                   |   |
| Кадастровый номер:                                                      |                    |                                        | <b>21:23:420101:586</b>           |   |
| Сведения о характерных точках границы части (частей) земельного участка |                    |                                        |                                   |   |
| Учетный номер части: 3                                                  |                    |                                        |                                   |   |
| Система координат: МСК-05<br>Зона №                                     |                    |                                        |                                   |   |
| Номер точки                                                             | Координаты, м      |                                        | Описание закрепления на местности | Средняя квадратическая погрешность определения координат характерных точек границы части земельного участка, м |
|                                                                         | X                  | Y                                      |                                   |   |
| 1                                                                       | 2                  | 3                                      | 4                                 | 5   |
| 16                                                                      | 328308.45          | 1182557.04                             | данные отсутствуют                | данные отсутствуют                                                                                             |
| 16                                                                      | 328308.45          | 1182557.04                             | данные отсутствуют                | данные отсутствуют                                                                                             |
| 21                                                                      | 328406.3           | 1182582.74                             | данные отсутствуют                | данные отсутствуют                                                                                             |
| 21                                                                      | 328406.3           | 1182582.74                             | данные отсутствуют                | данные отсутствуют                                                                                             |
| 60                                                                      | 328170.25          | 1182549.36                             | данные отсутствуют                | данные отсутствуют                                                                                             |
| 60                                                                      | 328170.25          | 1182549.36                             | данные отсутствуют                | данные отсутствуют                                                                                             |
| 67                                                                      | 328272.7           | 1182562.17                             | данные отсутствуют                | данные отсутствуют                                                                                             |
| 68                                                                      | 328275.79          | 1182562.23                             | данные отсутствуют                | данные отсутствуют                                                                                             |
| 68                                                                      | 328275.79          | 1182562.23                             | данные отсутствуют                | данные отсутствуют                                                                                             |
| 69                                                                      | 328275.86          | 1182559.13                             | данные отсутствуют                | данные отсутствуют                                                                                             |
| 69                                                                      | 328275.86          | 1182559.13                             | данные отсутствуют                | данные отсутствуют                                                                                             |
| 70                                                                      | 328272.76          | 1182559.07                             | данные отсутствуют                | данные отсутствуют                                                                                             |
| 70                                                                      | 328272.76          | 1182559.07                             | данные отсутствуют                | данные отсутствуют                                                                                             |
| Государственный регистратор                                             |                    |                                        |                                   | ФГИС ЕГРН   |
| полное наименование должности                                           |                    |                                        | подпись                           | инициалы, фамилия                                                                                              |

М.П.

Выписка из Единого государственного реестра недвижимости об объекте недвижимости  
Сведения о частях земельного участка

| <b>Земельный участок</b>              |                    |                                        |                                   |   |
|---------------------------------------|--------------------|----------------------------------------|-----------------------------------|---|
| (вид объекта недвижимости)            |                    |                                        |                                   |   |
| Лист №                                | Раздела <b>4.2</b> | Всего листов раздела <b>4.2</b> : ____ | Всего разделов: ____              | Всего листов выписки: ____                                                                                     |
| <b>25.03.2021 № 99/2021/383340660</b> |                    |                                        |                                   |   |
| Кадастровый номер:                    |                    |                                        | <b>21:23:420101:586</b>           |   |
| Номер точки                           | Координаты, м      |                                        | Описание закрепления на местности | Средняя квадратическая погрешность определения координат характерных точек границы части земельного участка, м |
|                                       | X                  | Y                                      |                                   |   |
| 1                                     | 2                  | 3                                      | 4                                 | 5   |
| 88                                    | 328400.96          | 1182584.39                             | данные отсутствуют                | данные отсутствуют                                                                                             |
| 89                                    | 328406.88          | 1182584.5                              | данные отсутствуют                | данные отсутствуют                                                                                             |
| 89                                    | 328406.88          | 1182584.5                              | данные отсутствуют                | данные отсутствуют                                                                                             |
| 90                                    | 328166.8           | 1182580.21                             | данные отсутствуют                | данные отсутствуют                                                                                             |
| 91                                    | 328169.49          | 1182535.26                             | данные отсутствуют                | данные отсутствуют                                                                                             |
| 91                                    | 328169.49          | 1182535.26                             | данные отсутствуют                | данные отсутствуют                                                                                             |
| 92                                    | 328308.69          | 1182537.74                             | данные отсутствуют                | данные отсутствуют                                                                                             |
| 92                                    | 328308.69          | 1182537.74                             | данные отсутствуют                | данные отсутствуют                                                                                             |
| 93                                    | 328308.35          | 1182582.74                             | данные отсутствуют                | данные отсутствуют                                                                                             |
| 93                                    | 328308.35          | 1182582.74                             | данные отсутствуют                | данные отсутствуют                                                                                             |
| Государственный регистратор           |                    |                                        |                                   | ФГИС ЕГРН   |
| полное наименование должности         |                    |                                        | подпись                           | инициалы, фамилия                                                                                              |

М.П.

Выписка из Единого государственного реестра недвижимости об объекте недвижимости  
Сведения о частях земельного участка

| <b>Земельный участок</b>                                                |                    |                                        |                                   |   |
|-------------------------------------------------------------------------|--------------------|----------------------------------------|-----------------------------------|---|
| (вид объекта недвижимости)                                              |                    |                                        |                                   |   |
| Лист №                                                                  | Раздела <b>4.2</b> | Всего листов раздела <b>4.2</b> : ____ | Всего разделов: ____              | Всего листов выписки: ____                                                                                     |
| <b>25.03.2021 № 99/2021/383340660</b>                                   |                    |                                        |                                   |   |
| Кадастровый номер:                                                      |                    |                                        | <b>21:23:420101:586</b>           |   |
| Сведения о характерных точках границы части (частей) земельного участка |                    |                                        |                                   |   |
| Учетный номер части: 3                                                  |                    |                                        |                                   |   |
| Система координат: МСК-05                                               |                    |                                        |                                   |   |
| Зона №                                                                  |                    |                                        |                                   |   |
| Номер точки                                                             | Координаты, м      |                                        | Описание закрепления на местности | Средняя квадратическая погрешность определения координат характерных точек границы части земельного участка, м |
|                                                                         | X                  | Y                                      |                                   |   |
| 1                                                                       | 2                  | 3                                      | 4                                 | 5   |
| 16                                                                      | 328308.45          | 1182557.04                             | данные отсутствуют                | данные отсутствуют                                                                                             |
| 21                                                                      | 328406.3           | 1182582.74                             | данные отсутствуют                | данные отсутствуют                                                                                             |
| 60                                                                      | 328170.25          | 1182549.36                             | данные отсутствуют                | данные отсутствуют                                                                                             |
| 67                                                                      | 328272.7           | 1182562.17                             | данные отсутствуют                | данные отсутствуют                                                                                             |
| 67                                                                      | 328272.7           | 1182562.17                             | данные отсутствуют                | данные отсутствуют                                                                                             |
| 68                                                                      | 328275.79          | 1182562.23                             | данные отсутствуют                | данные отсутствуют                                                                                             |
| 69                                                                      | 328275.86          | 1182559.13                             | данные отсутствуют                | данные отсутствуют                                                                                             |
| 70                                                                      | 328272.76          | 1182559.07                             | данные отсутствуют                | данные отсутствуют                                                                                             |
| 88                                                                      | 328400.96          | 1182584.39                             | данные отсутствуют                | данные отсутствуют                                                                                             |
| 88                                                                      | 328400.96          | 1182584.39                             | данные отсутствуют                | данные отсутствуют                                                                                             |
| 89                                                                      | 328406.88          | 1182584.5                              | данные отсутствуют                | данные отсутствуют                                                                                             |
| 90                                                                      | 328166.8           | 1182580.21                             | данные отсутствуют                | данные отсутствуют                                                                                             |
| 90                                                                      | 328166.8           | 1182580.21                             | данные отсутствуют                | данные отсутствуют                                                                                             |
| 91                                                                      | 328169.49          | 1182535.26                             | данные отсутствуют                | данные отсутствуют                                                                                             |
| 92                                                                      | 328308.69          | 1182537.74                             | данные отсутствуют                | данные отсутствуют                                                                                             |
| 93                                                                      | 328308.35          | 1182582.74                             | данные отсутствуют                | данные отсутствуют                                                                                             |

|                               |         |                   |
|-------------------------------|---------|-------------------|
| Государственный регистратор   |         | ФГИС ЕГРН         |
| полное наименование должности | подпись | инициалы, фамилия |

М.П.

Выписка из Единого государственного реестра недвижимости об объекте недвижимости

**Сведения о характеристиках объекта недвижимости**

На основании запроса от 24.03.2021 г., поступившего на рассмотрение 25.03.2021 г., сообщаем, что согласно записям Единого государственного реестра недвижимости:

|                                       |                                      |                         |                            |
|---------------------------------------|--------------------------------------|-------------------------|----------------------------|
| <b>Земельный участок</b>              |                                      |                         |                            |
| (вид объекта недвижимости)            |                                      |                         |                            |
| Лист № ____ Раздела <b>1</b>          | Всего листов раздела <b>1</b> : ____ | Всего разделов: ____    | Всего листов выписки: ____ |
| <b>25.03.2021 № 99/2021/383372943</b> |                                      |                         |                            |
| Кадастровый номер:                    |                                      | <b>21:09:340202:572</b> |                            |

|                                                                                              |   |
|----------------------------------------------------------------------------------------------|---|
| Номер кадастрового квартала:                                                                 | 21:09:340202   |
| Дата присвоения кадастрового номера:                                                         | 09.12.2020   |
| Ранее присвоенный государственный учетный номер:                                             | данные отсутствуют   |
| Адрес:                                                                                       | Чувашская Республика - Чувашия, р-н Вурнарский, Вурнарское лесничество, Вурнарское участковое лесничество, квартал 158 |
| Площадь:                                                                                     | 273 +/- 29 кв. м   |
| Кадастровая стоимость, руб.:                                                                 | 10137.5   |
| Кадастровые номера расположенных в пределах земельного участка объектов недвижимости:        | данные отсутствуют   |
| Кадастровые номера объектов недвижимости, из которых образован объект недвижимости:          | 21:09:000000:207   |
| Кадастровые номера образованных объектов недвижимости:                                       | данные отсутствуют   |
| Сведения о включении объекта недвижимости в состав предприятия как имущественного комплекса: |   |

|                               |         |                   |
|-------------------------------|---------|-------------------|
| Государственный регистратор   |         | ФГИС ЕГРН         |
| полное наименование должности | подпись | инициалы, фамилия |

М.П.

Выписка из Единого государственного реестра недвижимости об объекте недвижимости

**Сведения о характеристиках объекта недвижимости**

|                                       |                                      |                         |                            |
|---------------------------------------|--------------------------------------|-------------------------|----------------------------|
| <b>Земельный участок</b>              |                                      |                         |                            |
| (вид объекта недвижимости)            |                                      |                         |                            |
| Лист № ____ Раздела <b>1</b>          | Всего листов раздела <b>1</b> : ____ | Всего разделов: ____    | Всего листов выписки: ____ |
| <b>25.03.2021 № 99/2021/383372943</b> |                                      |                         |                            |
| Кадастровый номер:                    |                                      | <b>21:09:340202:572</b> |                            |

|   |   |
|---|---|
| Категория земель:   | Земли промышленности, энергетики, транспорта, связи, радиовещания, телевидения, информатики, земли для обеспечения космической деятельности, земли обороны, безопасности и земли иного специального назначения |
| Виды разрешенного использования:   | Автомобильный транспорт   |
| Сведения о кадастровом инженере:   | данные отсутствуют   |
| Сведения о лесах, водных объектах и об иных природных объектах, расположенных в пределах земельного участка:   | данные отсутствуют   |
| Сведения о том, что земельный участок полностью или частично расположен в границах зоны с особыми условиями использования территории или территории объекта культурного наследия                                       | данные отсутствуют   |
| Сведения о том, что земельный участок расположен в границах особой экономической зоны, территории опережающего социально-экономического развития, зоны территориального развития в Российской Федерации, игровой зоны: | данные отсутствуют   |
| Сведения о том, что земельный участок расположен в границах особо охраняемой природной территории, охотничьих угодий, лесничеств, лесопарков:                                                                          | данные отсутствуют   |
| Сведения о результатах проведения государственного земельного надзора:   | данные отсутствуют   |
| Сведения о расположении земельного участка в границах территории, в отношении которой утвержден проект межевания территории:                                                                                           | данные отсутствуют   |

|                               |         |                   |
|-------------------------------|---------|-------------------|
| Государственный регистратор   |         | ФГИС ЕГРН         |
| полное наименование должности | подпись | инициалы, фамилия |

М.П.

## Сведения о характеристиках объекта недвижимости

|   |   |                         |                            |
|---|---|-------------------------|----------------------------|
| <b>Земельный участок</b>   |   |                         |                            |
| (вид объекта недвижимости)   |   |                         |                            |
| Лист № ____ Раздела <b>1</b>   | Всего листов раздела <b>1</b> : ____                                                                                    | Всего разделов: ____    | Всего листов выписки: ____ |
| <b>25.03.2021 № 99/2021/383372943</b>   |   |                         |                            |
| Кадастровый номер:   |   | <b>21:09:340202:572</b> |                            |
| Условный номер земельного участка:   | данные отсутствуют   |                         |                            |
| Сведения о принятии акта и (или) заключении договора, предусматривающих предоставление в соответствии с земельным законодательством исполнительным органом государственной власти или органом местного самоуправления находящегося в государственной или муниципальной собственности земельного участка для строительства наемного дома социального использования или наемного дома коммерческого использования: | данные отсутствуют   |                         |                            |
| Сведения о том, что земельный участок или земельные участки образованы на основании решения об изъятии земельного участка и (или) расположенного на нем объекта недвижимости для государственных или муниципальных нужд:   | данные отсутствуют   |                         |                            |
| Сведения о том, что земельный участок образован из земель или земельного участка, государственная собственность на которые не разграничена:   | данные отсутствуют   |                         |                            |
| Сведения о наличии земельного спора о местоположении границ земельных участков:   | данные отсутствуют   |                         |                            |
| Статус записи об объекте недвижимости:   | Сведения об объекте недвижимости имеют статус "актуальные"                                                              |                         |                            |
| Особые отметки:   | Сведения необходимые для заполнения раздела 3.1 отсутствуют. Сведения необходимые для заполнения раздела 4 отсутствуют. |                         |                            |
| Получатель выписки:   | Рачкова Елена Сергеевна                                                                                                 |                         |                            |

|                               |         |                   |
|-------------------------------|---------|-------------------|
| Государственный регистратор   |         | ФГИС ЕГРН         |
| полное наименование должности | подпись | инициалы, фамилия |

М.П.

## Сведения о зарегистрированных правах

|                                       |   |                                                                    |                            |
|---------------------------------------|---|--------------------------------------------------------------------|----------------------------|
| <b>Земельный участок</b>              |   |                                                                    |                            |
| (вид объекта недвижимости)            |   |                                                                    |                            |
| Лист № ____ Раздела <b>2</b>          | Всего листов раздела <b>2</b> : ____   | Всего разделов: ____                                               | Всего листов выписки: ____ |
| <b>25.03.2021 № 99/2021/383372943</b> |   |                                                                    |                            |
| Кадастровый номер:                    |   | <b>21:09:340202:572</b>                                            |                            |
| 1.                                    | Правообладатель (правообладатели):   | 1.1. Российская Федерация                                          |                            |
| 2.                                    | Вид, номер и дата государственной регистрации права:   | 2.1. Собственность, № 21:09:340202:572-21/046/2021-1 от 01.02.2021 |                            |
| 3.                                    | Ограничение прав и обременение объекта недвижимости:   | не зарегистрировано                                                |                            |
| 4.                                    | Договоры участия в долевом строительстве:   | данные отсутствуют                                                 |                            |
| 5.                                    | Заявленные в судебном порядке права требования:   | данные отсутствуют                                                 |                            |
| 6.                                    | Сведения о возращении в отношении зарегистрированного права:   | данные отсутствуют                                                 |                            |
| 7.                                    | Сведения о наличии решения об изъятии объекта недвижимости для государственных и муниципальных нужд:   | данные отсутствуют                                                 |                            |
| 8.                                    | Сведения о невозможности государственной регистрации без личного участия правообладателя или его законного представителя:   |                                                                    |                            |
| 9.                                    | Правопритязания и сведения о наличии поступивших, но не рассмотренных заявлений о проведении государственной регистрации права (перехода, прекращения права), ограничения права или обременения объекта недвижимости, сделки в отношении объекта недвижимости: | ---                                                                |                            |
| 10.                                   | Сведения об осуществлении государственной регистрации сделки, права, ограничения права без необходимого в силу закона согласия третьего лица, органа:   | данные отсутствуют                                                 |                            |
| 11.                                   | Сведения о невозможности государственной регистрации перехода, прекращения, ограничения права на земельный участок из земель сельскохозяйственного назначения:                                                                                                 |                                                                    |                            |

|                               |         |                   |
|-------------------------------|---------|-------------------|
| Государственный регистратор   |         | ФГИС ЕГРН         |
| полное наименование должности | подпись | инициалы, фамилия |

М.П.



|                                       |                  |                                       |                       |
|---------------------------------------|------------------|---------------------------------------|-----------------------|
| <b>Земельный участок</b>              |                  |                                       |                       |
| (вид объекта недвижимости)            |                  |                                       |                       |
| Лист № _____                          | Раздела <b>3</b> | Всего листов раздела <b>3</b> : _____ | Всего разделов: _____ |
| <b>25.03.2021 № 99/2021/383372943</b> |                  |                                       |                       |
| Кадастровый номер:                    |                  | <b>21:09:340202:572</b>               |                       |

|                                                                                   |                       |  |  |
|-----------------------------------------------------------------------------------|-----------------------|--|--|
| План (чертеж, схема) земельного участка                                           |                       |  |  |
|  |                       |  |  |
| Масштаб 1: данные отсутствуют                                                     | Условные обозначения: |  |  |

|                               |         |                   |
|-------------------------------|---------|-------------------|
| Государственный регистратор   |         | ФГИС ЕГРН         |
| полное наименование должности | подпись | инициалы, фамилия |

М.П.

|                                       |                    |                                         |                       |
|---------------------------------------|--------------------|-----------------------------------------|-----------------------|
| <b>Земельный участок</b>              |                    |                                         |                       |
| (вид объекта недвижимости)            |                    |                                         |                       |
| Лист № _____                          | Раздела <b>3.2</b> | Всего листов раздела <b>3.2</b> : _____ | Всего разделов: _____ |
| <b>25.03.2021 № 99/2021/383372943</b> |                    |                                         |                       |
| Кадастровый номер:                    |                    | <b>21:09:340202:572</b>                 |                       |

| Сведения о характерных точках границы земельного участка |            |            |                                   |   |
|----------------------------------------------------------|------------|------------|-----------------------------------|---|
| Система координат                                        |            |            |                                   |   |
| Зона № _____                                             |            |            |                                   |   |
| Номер точки                                              | Координаты |            | Описание закрепления на местности | Средняя квадратическая погрешность определения координат характерных точек границ земельного участка, м |
|                                                          | X          | Y          |                                   |   |
| 1                                                        | 2          | 3          | 4                                 | 5   |
| 1                                                        | 325861     | 1195902.45 | данные отсутствуют                | данные отсутствуют                                                                                      |
| 2                                                        | 325861.69  | 1195901.86 | данные отсутствуют                | данные отсутствуют                                                                                      |
| 3                                                        | 325862.54  | 1195901.16 | данные отсутствуют                | данные отсутствуют                                                                                      |
| 4                                                        | 325863.44  | 1195900.43 | данные отсутствуют                | данные отсутствуют                                                                                      |
| 5                                                        | 325864.59  | 1195899.51 | данные отсутствуют                | данные отсутствуют                                                                                      |
| 6                                                        | 325866.2   | 1195898.4  | данные отсутствуют                | данные отсутствуют                                                                                      |
| 7                                                        | 325868.15  | 1195896.66 | данные отсутствуют                | данные отсутствуют                                                                                      |
| 8                                                        | 325868.77  | 1195896.18 | данные отсутствуют                | данные отсутствуют                                                                                      |
| 9                                                        | 325869.54  | 1195895.43 | данные отсутствуют                | данные отсутствуют                                                                                      |
| 10                                                       | 325870.11  | 1195894.77 | данные отсутствуют                | данные отсутствуют                                                                                      |
| 11                                                       | 325871.08  | 1195893.64 | данные отсутствуют                | данные отсутствуют                                                                                      |
| 12                                                       | 325872.01  | 1195892.53 | данные отсутствуют                | данные отсутствуют                                                                                      |
| 13                                                       | 325873.01  | 1195891.72 | данные отсутствуют                | данные отсутствуют                                                                                      |
| 14                                                       | 325876.07  | 1195889.59 | данные отсутствуют                | данные отсутствуют                                                                                      |
| 15                                                       | 325876.85  | 1195888.93 | данные отсутствуют                | данные отсутствуют                                                                                      |

|                               |         |                   |
|-------------------------------|---------|-------------------|
| Государственный регистратор   |         | ФГИС ЕГРН         |
| полное наименование должности | подпись | инициалы, фамилия |

М.П.

Выписка из Единого государственного реестра недвижимости об объекте недвижимости  
Описание местоположения земельного участка

|                                       |                    |                                        |                      |
|---------------------------------------|--------------------|----------------------------------------|----------------------|
| <b>Земельный участок</b>              |                    |                                        |                      |
| (вид объекта недвижимости)            |                    |                                        |                      |
| Лист №                                | Раздела <b>3.2</b> | Всего листов раздела <b>3.2</b> : ____ | Всего разделов: ____ |
| <b>25.03.2021 № 99/2021/383372943</b> |                    |                                        |                      |
| Кадастровый номер:                    |                    | <b>21:09:340202:572</b>                |                      |

| Сведения о характерных точках границы земельного участка |            |            |                                   |   |
|----------------------------------------------------------|------------|------------|-----------------------------------|---|
| Система координат                                        |            |            |                                   |   |
| Зона №                                                   |            |            |                                   |   |
| Номер точки                                              | Координаты |            | Описание закрепления на местности | Средняя квадратическая погрешность определения координат характерных точек границ земельного участка, м |
|                                                          | X          | Y          |                                   |   |
| 1                                                        | 2          | 3          | 4                                 | 5   |
| 16                                                       | 325877.53  | 1195888.16 | данные отсутствуют                | данные отсутствуют                                                                                      |
| 17                                                       | 325877.87  | 1195886.37 | данные отсутствуют                | данные отсутствуют                                                                                      |
| 18                                                       | 325878.24  | 1195884.42 | данные отсутствуют                | данные отсутствуют                                                                                      |
| 19                                                       | 325878.79  | 1195883.19 | данные отсутствуют                | данные отсутствуют                                                                                      |
| 20                                                       | 325879.73  | 1195881.92 | данные отсутствуют                | данные отсутствуют                                                                                      |
| 21                                                       | 325881.89  | 1195880.07 | данные отсутствуют                | данные отсутствуют                                                                                      |
| 22                                                       | 325883.01  | 1195879.2  | данные отсутствуют                | данные отсутствуют                                                                                      |
| 23                                                       | 325884.53  | 1195878.34 | данные отсутствуют                | данные отсутствуют                                                                                      |
| 24                                                       | 325886.05  | 1195877.73 | данные отсутствуют                | данные отсутствуют                                                                                      |
| 25                                                       | 325887.73  | 1195877.21 | данные отсутствуют                | данные отсутствуют                                                                                      |
| 26                                                       | 325889.32  | 1195877.02 | данные отсутствуют                | данные отсутствуют                                                                                      |
| 27                                                       | 325891.1   | 1195876.89 | данные отсутствуют                | данные отсутствуют                                                                                      |
| 28                                                       | 325892.26  | 1195877.47 | данные отсутствуют                | данные отсутствуют                                                                                      |
| 29                                                       | 325894.17  | 1195877.77 | данные отсутствуют                | данные отсутствуют                                                                                      |
| 30                                                       | 325896.16  | 1195877.84 | данные отсутствуют                | данные отсутствуют                                                                                      |

|                               |         |                   |
|-------------------------------|---------|-------------------|
| Государственный регистратор   |         | ФГИС ЕГРН         |
| полное наименование должности | подпись | инициалы, фамилия |

М.П.

Выписка из Единого государственного реестра недвижимости об объекте недвижимости  
Описание местоположения земельного участка

|                                       |                    |                                        |                      |
|---------------------------------------|--------------------|----------------------------------------|----------------------|
| <b>Земельный участок</b>              |                    |                                        |                      |
| (вид объекта недвижимости)            |                    |                                        |                      |
| Лист №                                | Раздела <b>3.2</b> | Всего листов раздела <b>3.2</b> : ____ | Всего разделов: ____ |
| <b>25.03.2021 № 99/2021/383372943</b> |                    |                                        |                      |
| Кадастровый номер:                    |                    | <b>21:09:340202:572</b>                |                      |

| Сведения о характерных точках границы земельного участка |            |            |                                   |   |
|----------------------------------------------------------|------------|------------|-----------------------------------|---|
| Система координат                                        |            |            |                                   |   |
| Зона №                                                   |            |            |                                   |   |
| Номер точки                                              | Координаты |            | Описание закрепления на местности | Средняя квадратическая погрешность определения координат характерных точек границ земельного участка, м |
|                                                          | X          | Y          |                                   |   |
| 1                                                        | 2          | 3          | 4                                 | 5   |
| 31                                                       | 325898.71  | 1195877.93 | данные отсутствуют                | данные отсутствуют                                                                                      |
| 32                                                       | 325900.83  | 1195877.57 | данные отсутствуют                | данные отсутствуют                                                                                      |
| 33                                                       | 325902.79  | 1195877.31 | данные отсутствуют                | данные отсутствуют                                                                                      |
| 34                                                       | 325903.58  | 1195877.34 | данные отсутствуют                | данные отсутствуют                                                                                      |
| 35                                                       | 325902.13  | 1195887.89 | данные отсутствуют                | данные отсутствуют                                                                                      |
| 36                                                       | 325901.64  | 1195886.48 | данные отсутствуют                | данные отсутствуют                                                                                      |
| 37                                                       | 325901.51  | 1195882.27 | данные отсутствуют                | данные отсутствуют                                                                                      |
| 38                                                       | 325899.03  | 1195882.7  | данные отсутствуют                | данные отсутствуют                                                                                      |
| 39                                                       | 325895.99  | 1195882.59 | данные отсутствуют                | данные отсутствуют                                                                                      |
| 40                                                       | 325893.72  | 1195882.5  | данные отсутствуют                | данные отсутствуют                                                                                      |
| 41                                                       | 325890.8   | 1195882.05 | данные отсутствуют                | данные отсутствуют                                                                                      |
| 42                                                       | 325890.14  | 1195881.72 | данные отсутствуют                | данные отсутствуют                                                                                      |
| 43                                                       | 325889.78  | 1195881.75 | данные отсутствуют                | данные отсутствуют                                                                                      |
| 44                                                       | 325888.73  | 1195881.88 | данные отсутствуют                | данные отсутствуют                                                                                      |
| 45                                                       | 325887.64  | 1195882.21 | данные отсутствуют                | данные отсутствуют                                                                                      |

|                               |         |                   |
|-------------------------------|---------|-------------------|
| Государственный регистратор   |         | ФГИС ЕГРН         |
| полное наименование должности | подпись | инициалы, фамилия |

М.П.

Выписка из Единого государственного реестра недвижимости об объекте недвижимости  
Описание местоположения земельного участка

|                                       |                    |                                        |                         |                            |
|---------------------------------------|--------------------|----------------------------------------|-------------------------|----------------------------|
| <b>Земельный участок</b>              |                    |                                        |                         |                            |
| (вид объекта недвижимости)            |                    |                                        |                         |                            |
| Лист №                                | Раздела <b>3.2</b> | Всего листов раздела <b>3.2</b> : ____ | Всего разделов: ____    | Всего листов выписки: ____ |
| <b>25.03.2021 № 99/2021/383372943</b> |                    |                                        |                         |                            |
| Кадастровый номер:                    |                    |                                        | <b>21:09:340202:572</b> |                            |

| Сведения о характерных точках границы земельного участка |            |            |                                   |   |
|----------------------------------------------------------|------------|------------|-----------------------------------|---|
| Система координат<br>Зона №                              |            |            |                                   |   |
| Номер точки                                              | Координаты |            | Описание закрепления на местности | Средняя квадратическая погрешность определения координат характерных точек границ земельного участка, м |
|                                                          | X          | Y          |                                   |   |
| 1                                                        | 2          | 3          | 4                                 | 5   |
| 46                                                       | 325886.59  | 1195882.63 | данные отсутствуют                | данные отсутствуют                                                                                      |
| 47                                                       | 325885.65  | 1195883.16 | данные отсутствуют                | данные отсутствуют                                                                                      |
| 48                                                       | 325884.91  | 1195883.75 | данные отсутствуют                | данные отсутствуют                                                                                      |
| 49                                                       | 325883.23  | 1195885.18 | данные отсутствуют                | данные отсутствуют                                                                                      |
| 50                                                       | 325882.91  | 1195885.61 | данные отсутствуют                | данные отсутствуют                                                                                      |
| 51                                                       | 325882.8   | 1195885.86 | данные отсутствуют                | данные отсутствуют                                                                                      |
| 52                                                       | 325882.54  | 1195887.26 | данные отсутствуют                | данные отсутствуют                                                                                      |
| 53                                                       | 325881.95  | 1195890.32 | данные отсутствуют                | данные отсутствуют                                                                                      |
| 54                                                       | 325880.18  | 1195892.33 | данные отсутствуют                | данные отсутствуют                                                                                      |
| 55                                                       | 325878.96  | 1195893.36 | данные отсутствуют                | данные отсутствуют                                                                                      |
| 56                                                       | 325875.86  | 1195895.52 | данные отсутствуют                | данные отсутствуют                                                                                      |
| 57                                                       | 325875.36  | 1195895.93 | данные отсутствуют                | данные отсутствуют                                                                                      |
| 58                                                       | 325874.71  | 1195896.71 | данные отсутствуют                | данные отсутствуют                                                                                      |
| 59                                                       | 325873.71  | 1195897.87 | данные отсутствуют                | данные отсутствуют                                                                                      |
| 60                                                       | 325873.01  | 1195898.68 | данные отсутствуют                | данные отсутствуют                                                                                      |

|                               |         |                   |
|-------------------------------|---------|-------------------|
| Государственный регистратор   |         | ФГИС ЕГРН         |
| полное наименование должности | подпись | инициалы, фамилия |

М.П.

Выписка из Единого государственного реестра недвижимости об объекте недвижимости  
Описание местоположения земельного участка

|                                       |                    |                                        |                         |                            |
|---------------------------------------|--------------------|----------------------------------------|-------------------------|----------------------------|
| <b>Земельный участок</b>              |                    |                                        |                         |                            |
| (вид объекта недвижимости)            |                    |                                        |                         |                            |
| Лист №                                | Раздела <b>3.2</b> | Всего листов раздела <b>3.2</b> : ____ | Всего разделов: ____    | Всего листов выписки: ____ |
| <b>25.03.2021 № 99/2021/383372943</b> |                    |                                        |                         |                            |
| Кадастровый номер:                    |                    |                                        | <b>21:09:340202:572</b> |                            |

| Сведения о характерных точках границы земельного участка |            |            |                                   |   |
|----------------------------------------------------------|------------|------------|-----------------------------------|---|
| Система координат<br>Зона №                              |            |            |                                   |   |
| Номер точки                                              | Координаты |            | Описание закрепления на местности | Средняя квадратическая погрешность определения координат характерных точек границ земельного участка, м |
|                                                          | X          | Y          |                                   |   |
| 1                                                        | 2          | 3          | 4                                 | 5   |
| 61                                                       | 325871.89  | 1195899.78 | данные отсутствуют                | данные отсутствуют                                                                                      |
| 62                                                       | 325871.19  | 1195900.32 | данные отсутствуют                | данные отсутствуют                                                                                      |
| 63                                                       | 325869.15  | 1195902.14 | данные отсутствуют                | данные отсутствуют                                                                                      |
| 64                                                       | 325867.42  | 1195903.33 | данные отсутствуют                | данные отсутствуют                                                                                      |
| 65                                                       | 325866.42  | 1195904.13 | данные отсутствуют                | данные отсутствуют                                                                                      |
| 66                                                       | 325865.56  | 1195904.83 | данные отсутствуют                | данные отсутствуют                                                                                      |
| 67                                                       | 325864.74  | 1195905.5  | данные отсутствуют                | данные отсутствуют                                                                                      |
| 68                                                       | 325864.49  | 1195905.72 | данные отсутствуют                | данные отсутствуют                                                                                      |
| 69                                                       | 325864.26  | 1195906.9  | данные отсутствуют                | данные отсутствуют                                                                                      |
| 70                                                       | 325863.05  | 1195908.71 | данные отсутствуют                | данные отсутствуют                                                                                      |
| 71                                                       | 325861.33  | 1195910.65 | данные отсутствуют                | данные отсутствуют                                                                                      |
| 72                                                       | 325859.81  | 1195911.2  | данные отсутствуют                | данные отсутствуют                                                                                      |

|                               |         |                   |
|-------------------------------|---------|-------------------|
| Государственный регистратор   |         | ФГИС ЕГРН         |
| полное наименование должности | подпись | инициалы, фамилия |

М.П.

## Выписка из Единого государственного реестра недвижимости об объекте недвижимости

## Сведения о характеристиках объекта недвижимости

На основании запроса от 24.03.2021 г., поступившего на рассмотрение 25.03.2021 г., сообщаем, что согласно записям Единого государственного реестра недвижимости:

|                                       |                                      |                         |                            |
|---------------------------------------|--------------------------------------|-------------------------|----------------------------|
| <b>Земельный участок</b>              |                                      |                         |                            |
| (вид объекта недвижимости)            |                                      |                         |                            |
| Лист № ____ Раздела <b>1</b>          | Всего листов раздела <b>1</b> : ____ | Всего разделов: ____    | Всего листов выписки: ____ |
| <b>25.03.2021.№ 99/2021/383374499</b> |                                      |                         |                            |
| Кадастровый номер:                    |                                      | <b>21:09:340202:573</b> |                            |

|                                                                                              |   |
|----------------------------------------------------------------------------------------------|---|
| Номер кадастрового квартала:                                                                 | 21:09:340202   |
| Дата присвоения кадастрового номера:                                                         | 09.12.2020   |
| Ранее присвоенный государственный учетный номер:                                             | данные отсутствуют   |
| Адрес:                                                                                       | Чувашская Республика - Чувашия, р-н Вурнарский, Вурнарское лесничество, Вурнарское участковое лесничество, квартала 158, 159 |
| Площадь:                                                                                     | 2586 +/- 89кв. м   |
| Кадастровая стоимость, руб.:                                                                 | 25937.5   |
| Кадастровые номера расположенных в пределах земельного участка объектов недвижимости:        | данные отсутствуют   |
| Кадастровые номера объектов недвижимости, из которых образован объект недвижимости:          | 21:09:000000:207   |
| Кадастровые номера образованных объектов недвижимости:                                       | данные отсутствуют   |
| Сведения о включении объекта недвижимости в состав предприятия как имущественного комплекса: |   |

|                               |         |                   |
|-------------------------------|---------|-------------------|
| Государственный регистратор   |         | ФГИС ЕГРН         |
| полное наименование должности | подпись | инициалы, фамилия |

М.П.

## Выписка из Единого государственного реестра недвижимости об объекте недвижимости

## Сведения о характеристиках объекта недвижимости

|                                       |                                      |                         |                            |
|---------------------------------------|--------------------------------------|-------------------------|----------------------------|
| <b>Земельный участок</b>              |                                      |                         |                            |
| (вид объекта недвижимости)            |                                      |                         |                            |
| Лист № ____ Раздела <b>1</b>          | Всего листов раздела <b>1</b> : ____ | Всего разделов: ____    | Всего листов выписки: ____ |
| <b>25.03.2021.№ 99/2021/383374499</b> |                                      |                         |                            |
| Кадастровый номер:                    |                                      | <b>21:09:340202:573</b> |                            |

|   |   |
|---|---|
| Категория земель:   | Земли промышленности, энергетики, транспорта, связи, радиовещания, телевидения, информатики, земли для обеспечения космической деятельности, земли обороны, безопасности и земли иного специального назначения |
| Виды разрешенного использования:   | Автомобильный транспорт   |
| Сведения о кадастровом инженере:   | данные отсутствуют   |
| Сведения о лесах, водных объектах и об иных природных объектах, расположенных в пределах земельного участка:   | данные отсутствуют   |
| Сведения о том, что земельный участок полностью или частично расположен в границах зоны с особыми условиями использования территории или территории объекта культурного наследия                                       | данные отсутствуют   |
| Сведения о том, что земельный участок расположен в границах особой экономической зоны, территории опережающего социально-экономического развития, зоны территориального развития в Российской Федерации, игровой зоны: | данные отсутствуют   |
| Сведения о том, что земельный участок расположен в границах особо охраняемой природной территории, охотничьих угодий, лесничеств, лесопарков:                                                                          | данные отсутствуют   |
| Сведения о результатах проведения государственного земельного надзора:   | данные отсутствуют   |
| Сведения о расположении земельного участка в границах территории, в отношении которой утвержден проект межевания территории:                                                                                           | данные отсутствуют   |

|                               |         |                   |
|-------------------------------|---------|-------------------|
| Государственный регистратор   |         | ФГИС ЕГРН         |
| полное наименование должности | подпись | инициалы, фамилия |

М.П.

Выписка из Единого государственного реестра недвижимости об объекте недвижимости  
Сведения о характеристиках объекта недвижимости

|   |   |                         |                            |
|---|---|-------------------------|----------------------------|
| <b>Земельный участок</b>   |   |                         |                            |
| (вид объекта недвижимости)   |   |                         |                            |
| Лист № ____ Раздела <b>1</b>   | Всего листов раздела <b>1</b> : ____                                                                                   | Всего разделов: ____    | Всего листов выписки: ____ |
| <b>25.03.2021.№ 99/2021/383374499</b>   |   |                         |                            |
| Кадастровый номер:   |   | <b>21:09:340202:573</b> |                            |
| Условный номер земельного участка:   | данные отсутствуют   |                         |                            |
| Сведения о принятии акта и (или) заключении договора, предусматривающих предоставление в соответствии с земельным законодательством исполнительным органом государственной власти или органом местного самоуправления находящегося в государственной или муниципальной собственности земельного участка для строительства наемного дома социального использования или наемного дома коммерческого использования: | данные отсутствуют   |                         |                            |
| Сведения о том, что земельный участок или земельные участки образованы на основании решения об изъятии земельного участка и (или) расположенного на нем объекта недвижимости для государственных или муниципальных нужд:   | данные отсутствуют   |                         |                            |
| Сведения о том, что земельный участок образован из земель или земельного участка, государственная собственность на которые не разграничена:   | данные отсутствуют   |                         |                            |
| Сведения о наличии земельного спора о местоположении границ земельных участков:   | данные отсутствуют   |                         |                            |
| Статус записи об объекте недвижимости:   | Сведения об объекте недвижимости имеют статус "актуальные"                                                             |                         |                            |
| Особые отметки:   | Сведения необходимые для заполнения раздела 3.1 отсутствуют.Сведения необходимые для заполнения раздела 4 отсутствуют. |                         |                            |
| Получатель выписки:   | Рачкова Елена Сергеевна                                                                                                |                         |                            |
| Государственный регистратор   |   | ФГИС ЕГРН               |                            |
| полное наименование должности   |   | подпись                 | инициалы, фамилия          |

М.П.

Выписка из Единого государственного реестра недвижимости об объекте недвижимости  
Сведения о зарегистрированных правах

|                                       |   |                         |                                                               |
|---------------------------------------|---|-------------------------|---------------------------------------------------------------|
| <b>Земельный участок</b>              |   |                         |                                                               |
| (вид объекта недвижимости)            |   |                         |                                                               |
| Лист № ____ Раздела <b>2</b>          | Всего листов раздела <b>2</b> : ____   | Всего разделов: ____    | Всего листов выписки: ____                                    |
| <b>25.03.2021.№ 99/2021/383374499</b> |   |                         |                                                               |
| Кадастровый номер:                    |   | <b>21:09:340202:573</b> |                                                               |
| 1.                                    | Правообладатель (правообладатели):   | 1.1.                    | Российская Федерация                                          |
| 2.                                    | Вид, номер и дата государственной регистрации права:   | 2.1.                    | Собственность, № 21:09:340202:573-21/046/2021-1 от 01.02.2021 |
| 3.                                    | Ограничение прав и обременение объекта недвижимости:   | не зарегистрировано     |                                                               |
| 4.                                    | Договоры участия в долевом строительстве:   | данные отсутствуют      |                                                               |
| 5.                                    | Заявленные в судебном порядке права требования:   | данные отсутствуют      |                                                               |
| 6.                                    | Сведения о возражении в отношении зарегистрированного права:   | данные отсутствуют      |                                                               |
| 7.                                    | Сведения о наличии решения об изъятии объекта недвижимости для государственных и муниципальных нужд:   | данные отсутствуют      |                                                               |
| 8.                                    | Сведения о невозможности государственной регистрации без личного участия правообладателя или его законного представителя:   |                         |                                                               |
| 9.                                    | Правопритязания и сведения о наличии поступивших, но не рассмотренных заявлений о проведении государственной регистрации права (перехода, прекращения права), ограничения права или обременения объекта недвижимости, сделки в отношении объекта недвижимости: | ---                     |                                                               |
| 10.                                   | Сведения об осуществлении государственной регистрации сделки, права, ограничения права без необходимого в силу закона согласия третьего лица, органа:   | данные отсутствуют      |                                                               |
| 11.                                   | Сведения о невозможности государственной регистрации перехода, прекращения, ограничения права на земельный участок из земель сельскохозяйственного назначения:                                                                                                 |                         |                                                               |
| Государственный регистратор           |   | ФГИС ЕГРН               |                                                               |
| полное наименование должности         |   | подпись                 | инициалы, фамилия                                             |

М.П.

|                                       |                                      |                         |                            |
|---------------------------------------|--------------------------------------|-------------------------|----------------------------|
| <b>Земельный участок</b>              |                                      |                         |                            |
| (вид объекта недвижимости)            |                                      |                         |                            |
| Лист № ____ Раздела <b>3</b>          | Всего листов раздела <b>3</b> : ____ | Всего разделов: ____    | Всего листов выписки: ____ |
| <b>25.03.2021 № 99/2021/383374499</b> |                                      |                         |                            |
| Кадастровый номер:                    |                                      | <b>21:09:340202:573</b> |                            |

|                                                                                    |                       |  |  |
|------------------------------------------------------------------------------------|-----------------------|--|--|
| План (чертеж, схема) земельного участка                                            |                       |  |  |
|  |                       |  |  |
| Масштаб 1: данные отсутствуют                                                      | Условные обозначения: |  |  |

|                               |         |                   |
|-------------------------------|---------|-------------------|
| Государственный регистратор   |         | ФГИС ЕГРН         |
| полное наименование должности | подпись | инициалы, фамилия |

М.П.

|                                       |                                        |                         |                            |
|---------------------------------------|----------------------------------------|-------------------------|----------------------------|
| <b>Земельный участок</b>              |                                        |                         |                            |
| (вид объекта недвижимости)            |                                        |                         |                            |
| Лист № ____ Раздела <b>3.2</b>        | Всего листов раздела <b>3.2</b> : ____ | Всего разделов: ____    | Всего листов выписки: ____ |
| <b>25.03.2021 № 99/2021/383374499</b> |                                        |                         |                            |
| Кадастровый номер:                    |                                        | <b>21:09:340202:573</b> |                            |

| Сведения о характерных точках границы земельного участка |            |            |                                   |   |
|----------------------------------------------------------|------------|------------|-----------------------------------|---|
| Система координат                                        |            |            |                                   |   |
| Зона №                                                   |            |            |                                   |   |
| Номер точки                                              | Координаты |            | Описание закрепления на местности | Средняя квадратическая погрешность определения координат характерных точек границ земельного участка, м |
|                                                          | X          | Y          |                                   |   |
| 1                                                        | 2          | 3          | 4                                 | 5   |
| 1                                                        | 325822.29  | 1195991.89 | данные отсутствуют                | данные отсутствуют                                                                                      |
| 2                                                        | 325835.17  | 1195906.43 | данные отсутствуют                | данные отсутствуют                                                                                      |
| 3                                                        | 325850.29  | 1195912.88 | данные отсутствуют                | данные отсутствуют                                                                                      |
| 4                                                        | 325859.81  | 1195911.2  | данные отсутствуют                | данные отсутствуют                                                                                      |
| 5                                                        | 325861.33  | 1195910.65 | данные отсутствуют                | данные отсутствуют                                                                                      |
| 6                                                        | 325863.05  | 1195908.71 | данные отсутствуют                | данные отсутствуют                                                                                      |
| 7                                                        | 325864.26  | 1195906.9  | данные отсутствуют                | данные отсутствуют                                                                                      |
| 8                                                        | 325864.49  | 1195905.72 | данные отсутствуют                | данные отсутствуют                                                                                      |
| 9                                                        | 325864.74  | 1195905.5  | данные отсутствуют                | данные отсутствуют                                                                                      |
| 10                                                       | 325865.56  | 1195904.83 | данные отсутствуют                | данные отсутствуют                                                                                      |
| 11                                                       | 325866.42  | 1195904.13 | данные отсутствуют                | данные отсутствуют                                                                                      |
| 12                                                       | 325867.42  | 1195903.33 | данные отсутствуют                | данные отсутствуют                                                                                      |
| 13                                                       | 325869.15  | 1195902.14 | данные отсутствуют                | данные отсутствуют                                                                                      |
| 14                                                       | 325871.19  | 1195900.32 | данные отсутствуют                | данные отсутствуют                                                                                      |
| 15                                                       | 325871.89  | 1195899.78 | данные отсутствуют                | данные отсутствуют                                                                                      |

|                               |         |                   |
|-------------------------------|---------|-------------------|
| Государственный регистратор   |         | ФГИС ЕГРН         |
| полное наименование должности | подпись | инициалы, фамилия |

М.П.



Выписка из Единого государственного реестра недвижимости об объекте недвижимости  
Описание местоположения земельного участка

|                                       |                                        |                         |                            |
|---------------------------------------|----------------------------------------|-------------------------|----------------------------|
| <b>Земельный участок</b>              |                                        |                         |                            |
| (вид объекта недвижимости)            |                                        |                         |                            |
| Лист № ____ Раздела <b>3.2</b>        | Всего листов раздела <b>3.2</b> : ____ | Всего разделов: ____    | Всего листов выписки: ____ |
| <b>25.03.2021 № 99/2021/383374499</b> |                                        |                         |                            |
| Кадастровый номер:                    |                                        | <b>21:09:340202:573</b> |                            |

| Сведения о характерных точках границы земельного участка |            |            |                                   |   |
|----------------------------------------------------------|------------|------------|-----------------------------------|---|
| Система координат                                        |            |            |                                   |   |
| Зона №                                                   |            |            |                                   |   |
| Номер точки                                              | Координаты |            | Описание закрепления на местности | Средняя квадратическая погрешность определения координат характерных точек границ земельного участка, м |
|                                                          | X          | Y          |                                   |   |
| 1                                                        | 2          | 3          | 4                                 | 5   |
| 16                                                       | 325873.01  | 1195898.68 | данные отсутствуют                | данные отсутствуют                                                                                      |
| 17                                                       | 325873.71  | 1195897.87 | данные отсутствуют                | данные отсутствуют                                                                                      |
| 18                                                       | 325874.71  | 1195896.71 | данные отсутствуют                | данные отсутствуют                                                                                      |
| 19                                                       | 325875.36  | 1195895.93 | данные отсутствуют                | данные отсутствуют                                                                                      |
| 20                                                       | 325875.86  | 1195895.52 | данные отсутствуют                | данные отсутствуют                                                                                      |
| 21                                                       | 325878.96  | 1195893.36 | данные отсутствуют                | данные отсутствуют                                                                                      |
| 22                                                       | 325880.18  | 1195892.33 | данные отсутствуют                | данные отсутствуют                                                                                      |
| 23                                                       | 325881.95  | 1195890.32 | данные отсутствуют                | данные отсутствуют                                                                                      |
| 24                                                       | 325882.54  | 1195887.26 | данные отсутствуют                | данные отсутствуют                                                                                      |
| 25                                                       | 325882.8   | 1195885.86 | данные отсутствуют                | данные отсутствуют                                                                                      |
| 26                                                       | 325882.91  | 1195885.61 | данные отсутствуют                | данные отсутствуют                                                                                      |
| 27                                                       | 325883.23  | 1195885.18 | данные отсутствуют                | данные отсутствуют                                                                                      |
| 28                                                       | 325884.91  | 1195883.75 | данные отсутствуют                | данные отсутствуют                                                                                      |
| 29                                                       | 325885.65  | 1195883.16 | данные отсутствуют                | данные отсутствуют                                                                                      |
| 30                                                       | 325886.59  | 1195882.63 | данные отсутствуют                | данные отсутствуют                                                                                      |

|                               |         |                   |
|-------------------------------|---------|-------------------|
| Государственный регистратор   |         | ФГИС ЕГРН         |
| полное наименование должности | подпись | инициалы, фамилия |

М.П.

Выписка из Единого государственного реестра недвижимости об объекте недвижимости  
Описание местоположения земельного участка

|                                       |                                        |                         |                            |
|---------------------------------------|----------------------------------------|-------------------------|----------------------------|
| <b>Земельный участок</b>              |                                        |                         |                            |
| (вид объекта недвижимости)            |                                        |                         |                            |
| Лист № ____ Раздела <b>3.2</b>        | Всего листов раздела <b>3.2</b> : ____ | Всего разделов: ____    | Всего листов выписки: ____ |
| <b>25.03.2021 № 99/2021/383374499</b> |                                        |                         |                            |
| Кадастровый номер:                    |                                        | <b>21:09:340202:573</b> |                            |

| Сведения о характерных точках границы земельного участка |            |            |                                   |   |
|----------------------------------------------------------|------------|------------|-----------------------------------|---|
| Система координат                                        |            |            |                                   |   |
| Зона №                                                   |            |            |                                   |   |
| Номер точки                                              | Координаты |            | Описание закрепления на местности | Средняя квадратическая погрешность определения координат характерных точек границ земельного участка, м |
|                                                          | X          | Y          |                                   |   |
| 1                                                        | 2          | 3          | 4                                 | 5   |
| 31                                                       | 325887.64  | 1195882.21 | данные отсутствуют                | данные отсутствуют                                                                                      |
| 32                                                       | 325888.73  | 1195881.88 | данные отсутствуют                | данные отсутствуют                                                                                      |
| 33                                                       | 325889.78  | 1195881.75 | данные отсутствуют                | данные отсутствуют                                                                                      |
| 34                                                       | 325890.14  | 1195881.72 | данные отсутствуют                | данные отсутствуют                                                                                      |
| 35                                                       | 325890.8   | 1195882.05 | данные отсутствуют                | данные отсутствуют                                                                                      |
| 36                                                       | 325893.72  | 1195882.5  | данные отсутствуют                | данные отсутствуют                                                                                      |
| 37                                                       | 325895.99  | 1195882.59 | данные отсутствуют                | данные отсутствуют                                                                                      |
| 38                                                       | 325899.03  | 1195882.7  | данные отсутствуют                | данные отсутствуют                                                                                      |
| 39                                                       | 325901.51  | 1195882.27 | данные отсутствуют                | данные отсутствуют                                                                                      |
| 40                                                       | 325901.64  | 1195886.48 | данные отсутствуют                | данные отсутствуют                                                                                      |
| 41                                                       | 325902.13  | 1195887.89 | данные отсутствуют                | данные отсутствуют                                                                                      |
| 42                                                       | 325898.51  | 1195914.25 | данные отсутствуют                | данные отсутствуют                                                                                      |
| 43                                                       | 325897.32  | 1195914.06 | данные отсутствуют                | данные отсутствуют                                                                                      |
| 44                                                       | 325896.39  | 1195913.66 | данные отсутствуют                | данные отсутствуют                                                                                      |
| 45                                                       | 325895.63  | 1195913.49 | данные отсутствуют                | данные отсутствуют                                                                                      |

|                               |         |                   |
|-------------------------------|---------|-------------------|
| Государственный регистратор   |         | ФГИС ЕГРН         |
| полное наименование должности | подпись | инициалы, фамилия |

М.П.

Выписка из Единого государственного реестра недвижимости об объекте недвижимости  
Описание местоположения земельного участка

|                                       |                    |                                        |                      |
|---------------------------------------|--------------------|----------------------------------------|----------------------|
| <b>Земельный участок</b>              |                    |                                        |                      |
| (вид объекта недвижимости)            |                    |                                        |                      |
| Лист № ____                           | Раздела <b>3.2</b> | Всего листов раздела <b>3.2</b> : ____ | Всего разделов: ____ |
| <b>25.03.2021 № 99/2021/383374499</b> |                    |                                        |                      |
| Кадастровый номер:                    |                    | <b>21:09:340202:573</b>                |                      |

| Сведения о характерных точках границы земельного участка |            |            |                                   |   |
|----------------------------------------------------------|------------|------------|-----------------------------------|---|
| Система координат                                        |            |            |                                   |   |
| Зона №                                                   |            |            |                                   |   |
| Номер точки                                              | Координаты |            | Описание закрепления на местности | Средняя квадратическая погрешность определения координат характерных точек границ земельного участка, м |
|                                                          | X          | Y          |                                   |   |
| 1                                                        | 2          | 3          | 4                                 | 5   |
| 46                                                       | 325895.5   | 1195913.4  | данные отсутствуют                | данные отсутствуют                                                                                      |
| 47                                                       | 325895.09  | 1195913.04 | данные отсутствуют                | данные отсутствуют                                                                                      |
| 48                                                       | 325894.52  | 1195912.28 | данные отсутствуют                | данные отсутствуют                                                                                      |
| 49                                                       | 325893.52  | 1195911.33 | данные отсутствуют                | данные отсутствуют                                                                                      |
| 50                                                       | 325891.84  | 1195910.53 | данные отсутствуют                | данные отсутствуют                                                                                      |
| 51                                                       | 325890.96  | 1195910.09 | данные отсутствуют                | данные отсутствуют                                                                                      |
| 52                                                       | 325888.98  | 1195909.43 | данные отсутствуют                | данные отсутствуют                                                                                      |
| 53                                                       | 325887.18  | 1195909.24 | данные отсутствуют                | данные отсутствуют                                                                                      |
| 54                                                       | 325884.73  | 1195909.28 | данные отсутствуют                | данные отсутствуют                                                                                      |
| 55                                                       | 325882.02  | 1195910.25 | данные отсутствуют                | данные отсутствуют                                                                                      |
| 56                                                       | 325879.97  | 1195911.57 | данные отсутствуют                | данные отсутствуют                                                                                      |
| 57                                                       | 325878.27  | 1195912.85 | данные отсутствуют                | данные отсутствуют                                                                                      |
| 58                                                       | 325876.79  | 1195914.58 | данные отсутствуют                | данные отсутствуют                                                                                      |
| 59                                                       | 325876.73  | 1195914.67 | данные отсутствуют                | данные отсутствуют                                                                                      |
| 60                                                       | 325875.59  | 1195915.15 | данные отсутствуют                | данные отсутствуют                                                                                      |

|                               |         |                   |
|-------------------------------|---------|-------------------|
| Государственный регистратор   |         | ФГИС ЕГРН         |
| полное наименование должности | подпись | инициалы, фамилия |

М.П.

Выписка из Единого государственного реестра недвижимости об объекте недвижимости  
Описание местоположения земельного участка

|                                       |                    |                                        |                      |
|---------------------------------------|--------------------|----------------------------------------|----------------------|
| <b>Земельный участок</b>              |                    |                                        |                      |
| (вид объекта недвижимости)            |                    |                                        |                      |
| Лист № ____                           | Раздела <b>3.2</b> | Всего листов раздела <b>3.2</b> : ____ | Всего разделов: ____ |
| <b>25.03.2021 № 99/2021/383374499</b> |                    |                                        |                      |
| Кадастровый номер:                    |                    | <b>21:09:340202:573</b>                |                      |

| Сведения о характерных точках границы земельного участка |            |            |                                   |   |
|----------------------------------------------------------|------------|------------|-----------------------------------|---|
| Система координат                                        |            |            |                                   |   |
| Зона №                                                   |            |            |                                   |   |
| Номер точки                                              | Координаты |            | Описание закрепления на местности | Средняя квадратическая погрешность определения координат характерных точек границ земельного участка, м |
|                                                          | X          | Y          |                                   |   |
| 1                                                        | 2          | 3          | 4                                 | 5   |
| 61                                                       | 325873.41  | 1195916.7  | данные отсутствуют                | данные отсутствуют                                                                                      |
| 62                                                       | 325872.23  | 1195918.58 | данные отсутствуют                | данные отсутствуют                                                                                      |
| 63                                                       | 325871.58  | 1195919.92 | данные отсутствуют                | данные отсутствуют                                                                                      |
| 64                                                       | 325870.79  | 1195921.56 | данные отсутствуют                | данные отсутствуют                                                                                      |
| 65                                                       | 325870.21  | 1195922.69 | данные отсутствуют                | данные отсутствуют                                                                                      |
| 66                                                       | 325869.52  | 1195924.67 | данные отсутствуют                | данные отсутствуют                                                                                      |
| 67                                                       | 325868.92  | 1195925.22 | данные отсутствуют                | данные отсутствуют                                                                                      |
| 68                                                       | 325868.32  | 1195925.67 | данные отсутствуют                | данные отсутствуют                                                                                      |
| 69                                                       | 325866.56  | 1195926.81 | данные отсутствуют                | данные отсутствуют                                                                                      |
| 70                                                       | 325865.2   | 1195929.75 | данные отсутствуют                | данные отсутствуют                                                                                      |
| 71                                                       | 325865.12  | 1195932.01 | данные отсутствуют                | данные отсутствуют                                                                                      |
| 72                                                       | 325865.22  | 1195934.17 | данные отсутствуют                | данные отсутствуют                                                                                      |
| 73                                                       | 325865.45  | 1195934.66 | данные отсутствуют                | данные отсутствуют                                                                                      |
| 74                                                       | 325862.1   | 1195934.32 | данные отсутствуют                | данные отсутствуют                                                                                      |
| 75                                                       | 325860.21  | 1195934.25 | данные отсутствуют                | данные отсутствуют                                                                                      |

|                               |         |                   |
|-------------------------------|---------|-------------------|
| Государственный регистратор   |         | ФГИС ЕГРН         |
| полное наименование должности | подпись | инициалы, фамилия |

М.П.

Выписка из Единого государственного реестра недвижимости об объекте недвижимости  
**Описание местоположения земельного участка**

|                                       |                    |                                        |                      |
|---------------------------------------|--------------------|----------------------------------------|----------------------|
| <b>Земельный участок</b>              |                    |                                        |                      |
| (вид объекта недвижимости)            |                    |                                        |                      |
| Лист № ____                           | Раздела <b>3.2</b> | Всего листов раздела <b>3.2</b> : ____ | Всего разделов: ____ |
| <b>25.03.2021 № 99/2021/383374499</b> |                    |                                        |                      |
| Кадастровый номер:                    |                    | <b>21:09:340202:573</b>                |                      |

| Сведения о характерных точках границы земельного участка |            |            |                                   |   |
|----------------------------------------------------------|------------|------------|-----------------------------------|---|
| Система координат                                        |            |            |                                   |   |
| Зона №                                                   |            |            |                                   |   |
| Номер точки                                              | Координаты |            | Описание закрепления на местности | Средняя квадратическая погрешность определения координат характерных точек границ земельного участка, м |
|                                                          | X          | Y          |                                   |   |
| 1                                                        | 2          | 3          | 4                                 | 5   |
| 76                                                       | 325857.36  | 1195934.86 | данные отсутствуют                | данные отсутствуют                                                                                      |
| 77                                                       | 325856.59  | 1195935.35 | данные отсутствуют                | данные отсутствуют                                                                                      |
| 78                                                       | 325843.8   | 1195952.93 | данные отсутствуют                | данные отсутствуют                                                                                      |
| 79                                                       | 325842.66  | 1195958    | данные отсутствуют                | данные отсутствуют                                                                                      |
| 80                                                       | 325847.54  | 1195966.01 | данные отсутствуют                | данные отсутствуют                                                                                      |
| 81                                                       | 325845.11  | 1195974    | данные отсутствуют                | данные отсутствуют                                                                                      |
| 82                                                       | 325831.45  | 1195982.42 | данные отсутствуют                | данные отсутствуют                                                                                      |

|                               |         |                   |
|-------------------------------|---------|-------------------|
| Государственный регистратор   |         | ФГИС ЕГРН         |
| полное наименование должности | подпись | инициалы, фамилия |

М.П.

Выписка из Единого государственного реестра недвижимости об объекте недвижимости

**Сведения о характеристиках объекта недвижимости**

На основании запроса от 24.03.2021 г., поступившего на рассмотрение 25.03.2021 г., сообщаем, что согласно записям Единого государственного реестра недвижимости:

|                                       |                                      |                         |                            |
|---------------------------------------|--------------------------------------|-------------------------|----------------------------|
| <b>Земельный участок</b>              |                                      |                         |                            |
| (вид объекта недвижимости)            |                                      |                         |                            |
| Лист № ____ Раздела <b>1</b>          | Всего листов раздела <b>1</b> : ____ | Всего разделов: ____    | Всего листов выписки: ____ |
| <b>25.03.2021 № 99/2021/383375483</b> |                                      |                         |                            |
| Кадастровый номер:                    |                                      | <b>21:09:340202:574</b> |                            |

|                                                                                              |   |
|----------------------------------------------------------------------------------------------|---|
| Номер кадастрового квартала:                                                                 | 21:09:340202   |
| Дата присвоения кадастрового номера:                                                         | 09.12.2020   |
| Ранее присвоенный государственный учетный номер:                                             | данные отсутствуют   |
| Адрес:                                                                                       | Чувашская Республика-Чувашия, р-н Вурнарский, Вурнарское лесничество, Вурнарское участковое лесничество, квартала 158, 159 |
| Площадь:                                                                                     | 325 +/- 32 кв. м   |
| Кадастровая стоимость, руб.:                                                                 | 10137.5   |
| Кадастровые номера расположенных в пределах земельного участка объектов недвижимости:        | данные отсутствуют   |
| Кадастровые номера объектов недвижимости, из которых образован объект недвижимости:          | 21:09:000000:207   |
| Кадастровые номера образованных объектов недвижимости:                                       | данные отсутствуют   |
| Сведения о включении объекта недвижимости в состав предприятия как имущественного комплекса: |   |

|                               |         |                   |
|-------------------------------|---------|-------------------|
| Государственный регистратор   |         | ФГИС ЕГРН         |
| полное наименование должности | подпись | инициалы, фамилия |

М.П.

Выписка из Единого государственного реестра недвижимости об объекте недвижимости

**Сведения о характеристиках объекта недвижимости**

|                                       |                                      |                         |                            |
|---------------------------------------|--------------------------------------|-------------------------|----------------------------|
| <b>Земельный участок</b>              |                                      |                         |                            |
| (вид объекта недвижимости)            |                                      |                         |                            |
| Лист № ____ Раздела <b>1</b>          | Всего листов раздела <b>1</b> : ____ | Всего разделов: ____    | Всего листов выписки: ____ |
| <b>25.03.2021 № 99/2021/383375483</b> |                                      |                         |                            |
| Кадастровый номер:                    |                                      | <b>21:09:340202:574</b> |                            |

|   |   |
|---|---|
| Категория земель:   | Земли промышленности, энергетики, транспорта, связи, радиовещания, телевидения, информатики, земли для обеспечения космической деятельности, земли обороны, безопасности и земли иного специального назначения |
| Виды разрешенного использования:   | Автомобильный транспорт   |
| Сведения о кадастровом инженеру:   | данные отсутствуют   |
| Сведения о лесах, водных объектах и об иных природных объектах, расположенных в пределах земельного участка:   | данные отсутствуют   |
| Сведения о том, что земельный участок полностью или частично расположен в границах зоны с особыми условиями использования территории или территории объекта культурного наследия                                       | данные отсутствуют   |
| Сведения о том, что земельный участок расположен в границах особой экономической зоны, территории опережающего социально-экономического развития, зоны территориального развития в Российской Федерации, игровой зоны: | данные отсутствуют   |
| Сведения о том, что земельный участок расположен в границах особо охраняемой природной территории, охотничьих угодий, лесничеств, лесопарков:                                                                          | данные отсутствуют   |
| Сведения о результатах проведения государственного земельного надзора:   | данные отсутствуют   |
| Сведения о расположении земельного участка в границах территории, в отношении которой утвержден проект межевания территории:                                                                                           | данные отсутствуют   |

|                               |         |                   |
|-------------------------------|---------|-------------------|
| Государственный регистратор   |         | ФГИС ЕГРН         |
| полное наименование должности | подпись | инициалы, фамилия |

М.П.

## Сведения о характеристиках объекта недвижимости

|   |                                      |   |                            |
|---|--------------------------------------|---|----------------------------|
| <b>Земельный участок</b>   |                                      |   |                            |
| (вид объекта недвижимости)   |                                      |   |                            |
| Лист № ____ Раздела <b>1</b>   | Всего листов раздела <b>1</b> : ____ | Всего разделов: ____   | Всего листов выписки: ____ |
| <b>25.03.2021 № 99/2021/383375483</b>   |                                      |   |                            |
| Кадастровый номер:   |                                      | <b>21:09:340202:574</b>                                                                                                 |                            |
| Условный номер земельного участка:   |                                      | данные отсутствуют   |                            |
| Сведения о принятии акта и (или) заключении договора, предусматривающих предоставление в соответствии с земельным законодательством исполнительным органом государственной власти или органом местного самоуправления находящегося в государственной или муниципальной собственности земельного участка для строительства наемного дома социального использования или наемного дома коммерческого использования: |                                      | данные отсутствуют   |                            |
| Сведения о том, что земельный участок или земельные участки образованы на основании решения об изъятии земельного участка и (или) расположенного на нем объекта недвижимости для государственных или муниципальных нужд:   |                                      | данные отсутствуют   |                            |
| Сведения о том, что земельный участок образован из земель или земельного участка, государственная собственность на которые не разграничена:   |                                      | данные отсутствуют   |                            |
| Сведения о наличии земельного спора о местоположении границ земельных участков:   |                                      | данные отсутствуют   |                            |
| Статус записи об объекте недвижимости:   |                                      | Сведения об объекте недвижимости имеют статус "актуальные"                                                              |                            |
| Особые отметки:   |                                      | Сведения необходимые для заполнения раздела 3.1 отсутствуют. Сведения необходимые для заполнения раздела 4 отсутствуют. |                            |
| Получатель выписки:   |                                      | Рачкова Елена Сергеевна                                                                                                 |                            |

|                               |         |                   |
|-------------------------------|---------|-------------------|
| Государственный регистратор   |         | ФГИС ЕГРН         |
| полное наименование должности | подпись | инициалы, фамилия |

М.П.


## Сведения о зарегистрированных правах

|                                       |   |                                                                    |                            |
|---------------------------------------|---|--------------------------------------------------------------------|----------------------------|
| <b>Земельный участок</b>              |   |                                                                    |                            |
| (вид объекта недвижимости)            |   |                                                                    |                            |
| Лист № ____ Раздела <b>2</b>          | Всего листов раздела <b>2</b> : ____   | Всего разделов: ____                                               | Всего листов выписки: ____ |
| <b>25.03.2021 № 99/2021/383375483</b> |   |                                                                    |                            |
| Кадастровый номер:                    |   | <b>21:09:340202:574</b>                                            |                            |
| 1.                                    | Правообладатель (правообладатели):   | 1.1. Российская Федерация                                          |                            |
| 2.                                    | Вид, номер и дата государственной регистрации права:   | 2.1. Собственность, № 21:09:340202:574-21/046/2021-1 от 01.02.2021 |                            |
| 3.                                    | Ограничение прав и обременение объекта недвижимости:   | не зарегистрировано                                                |                            |
| 4.                                    | Договоры участия в долевом строительстве:   | данные отсутствуют                                                 |                            |
| 5.                                    | Заявленные в судебном порядке права требования:   | данные отсутствуют                                                 |                            |
| 6.                                    | Сведения о возращении в отношении зарегистрированного права:   | данные отсутствуют                                                 |                            |
| 7.                                    | Сведения о наличии решения об изъятии объекта недвижимости для государственных и муниципальных нужд:   | данные отсутствуют                                                 |                            |
| 8.                                    | Сведения о невозможности государственной регистрации без личного участия правообладателя или его законного представителя:   |                                                                    |                            |
| 9.                                    | Правопритязания и сведения о наличии поступивших, но не рассмотренных заявлений о проведении государственной регистрации права (перехода, прекращения права), ограничения права или обременения объекта недвижимости, сделки в отношении объекта недвижимости: | ---                                                                |                            |
| 10.                                   | Сведения об осуществлении государственной регистрации сделки, права, ограничения права без необходимого в силу закона согласия третьего лица, органа:   | данные отсутствуют                                                 |                            |
| 11.                                   | Сведения о невозможности государственной регистрации перехода, прекращения, ограничения права на земельный участок из земель сельскохозяйственного назначения:                                                                                                 |                                                                    |                            |

|                               |         |                   |
|-------------------------------|---------|-------------------|
| Государственный регистратор   |         | ФГИС ЕГРН         |
| полное наименование должности | подпись | инициалы, фамилия |

М.П.

|                                       |                  |                                       |                       |
|---------------------------------------|------------------|---------------------------------------|-----------------------|
| <b>Земельный участок</b>              |                  |                                       |                       |
| (вид объекта недвижимости)            |                  |                                       |                       |
| Лист № _____                          | Раздела <b>3</b> | Всего листов раздела <b>3</b> : _____ | Всего разделов: _____ |
| <b>25.03.2021 № 99/2021/383375483</b> |                  |                                       |                       |
| Кадастровый номер:                    |                  | <b>21:09:340202:574</b>               |                       |
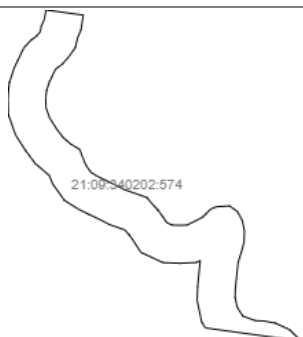
|                                                                                   |                       |  |  |
|-----------------------------------------------------------------------------------|-----------------------|--|--|
| План (чертеж, схема) земельного участка                                           |                       |  |  |
|  |                       |  |  |
| Масштаб 1: данные отсутствуют                                                     | Условные обозначения: |  |  |

|                               |         |                   |
|-------------------------------|---------|-------------------|
| Государственный регистратор   |         | ФГИС ЕГРН         |
| полное наименование должности | подпись | инициалы, фамилия |

М.П.

|                                       |                    |                                         |                       |
|---------------------------------------|--------------------|-----------------------------------------|-----------------------|
| <b>Земельный участок</b>              |                    |                                         |                       |
| (вид объекта недвижимости)            |                    |                                         |                       |
| Лист № _____                          | Раздела <b>3.2</b> | Всего листов раздела <b>3.2</b> : _____ | Всего разделов: _____ |
| <b>25.03.2021 № 99/2021/383375483</b> |                    |                                         |                       |
| Кадастровый номер:                    |                    | <b>21:09:340202:574</b>                 |                       |

| Сведения о характерных точках границы земельного участка |            |            |                                   |   |
|----------------------------------------------------------|------------|------------|-----------------------------------|---|
| Система координат                                        |            |            |                                   |   |
| Зона № _____                                             |            |            |                                   |   |
| Номер точки                                              | Координаты |            | Описание закрепления на местности | Средняя квадратическая погрешность определения координат характерных точек границ земельного участка, м |
|                                                          | X          | Y          |                                   |   |
| 1                                                        | 2          | 3          | 4                                 | 5   |
| 1                                                        | 325856.59  | 1195935.35 | данные отсутствуют                | данные отсутствуют                                                                                      |
| 2                                                        | 325857.36  | 1195934.86 | данные отсутствуют                | данные отсутствуют                                                                                      |
| 3                                                        | 325860.21  | 1195934.25 | данные отсутствуют                | данные отсутствуют                                                                                      |
| 4                                                        | 325862.1   | 1195934.32 | данные отсутствуют                | данные отсутствуют                                                                                      |
| 5                                                        | 325865.45  | 1195934.66 | данные отсутствуют                | данные отсутствуют                                                                                      |
| 6                                                        | 325865.22  | 1195934.17 | данные отсутствуют                | данные отсутствуют                                                                                      |
| 7                                                        | 325865.12  | 1195932.01 | данные отсутствуют                | данные отсутствуют                                                                                      |
| 8                                                        | 325865.2   | 1195929.75 | данные отсутствуют                | данные отсутствуют                                                                                      |
| 9                                                        | 325866.56  | 1195926.81 | данные отсутствуют                | данные отсутствуют                                                                                      |
| 10                                                       | 325868.32  | 1195925.67 | данные отсутствуют                | данные отсутствуют                                                                                      |
| 11                                                       | 325868.92  | 1195925.22 | данные отсутствуют                | данные отсутствуют                                                                                      |
| 12                                                       | 325869.52  | 1195924.67 | данные отсутствуют                | данные отсутствуют                                                                                      |
| 13                                                       | 325870.21  | 1195922.69 | данные отсутствуют                | данные отсутствуют                                                                                      |
| 14                                                       | 325870.79  | 1195921.56 | данные отсутствуют                | данные отсутствуют                                                                                      |
| 15                                                       | 325871.58  | 1195919.92 | данные отсутствуют                | данные отсутствуют                                                                                      |

|                               |         |                   |
|-------------------------------|---------|-------------------|
| Государственный регистратор   |         | ФГИС ЕГРН         |
| полное наименование должности | подпись | инициалы, фамилия |

М.П.



## Описание местоположения земельного участка

|                                       |                    |                                        |                         |                            |
|---------------------------------------|--------------------|----------------------------------------|-------------------------|----------------------------|
| <b>Земельный участок</b>              |                    |                                        |                         |                            |
| (вид объекта недвижимости)            |                    |                                        |                         |                            |
| Лист №                                | Раздела <b>3.2</b> | Всего листов раздела <b>3.2</b> : ____ | Всего разделов: ____    | Всего листов выписки: ____ |
| <b>25.03.2021 № 99/2021/383375483</b> |                    |                                        |                         |                            |
| Кадастровый номер:                    |                    |                                        | <b>21:09:340202:574</b> |                            |

| Сведения о характерных точках границы земельного участка |            |            |                                   |   |
|----------------------------------------------------------|------------|------------|-----------------------------------|---|
| Система координат                                        |            |            |                                   |   |
| Зона №                                                   |            |            |                                   |   |
| Номер точки                                              | Координаты |            | Описание закрепления на местности | Средняя квадратическая погрешность определения координат характерных точек границ земельного участка, м |
|                                                          | X          | Y          |                                   |   |
| 1                                                        | 2          | 3          | 4                                 | 5   |
| 16                                                       | 325872.23  | 1195918.58 | данные отсутствуют                | данные отсутствуют                                                                                      |
| 17                                                       | 325873.41  | 1195916.7  | данные отсутствуют                | данные отсутствуют                                                                                      |
| 18                                                       | 325875.59  | 1195915.15 | данные отсутствуют                | данные отсутствуют                                                                                      |
| 19                                                       | 325876.73  | 1195914.67 | данные отсутствуют                | данные отсутствуют                                                                                      |
| 20                                                       | 325876.79  | 1195914.58 | данные отсутствуют                | данные отсутствуют                                                                                      |
| 21                                                       | 325878.27  | 1195912.85 | данные отсутствуют                | данные отсутствуют                                                                                      |
| 22                                                       | 325879.97  | 1195911.57 | данные отсутствуют                | данные отсутствуют                                                                                      |
| 23                                                       | 325882.02  | 1195910.25 | данные отсутствуют                | данные отсутствуют                                                                                      |
| 24                                                       | 325884.73  | 1195909.28 | данные отсутствуют                | данные отсутствуют                                                                                      |
| 25                                                       | 325887.18  | 1195909.24 | данные отсутствуют                | данные отсутствуют                                                                                      |
| 26                                                       | 325888.98  | 1195909.43 | данные отсутствуют                | данные отсутствуют                                                                                      |
| 27                                                       | 325890.96  | 1195910.09 | данные отсутствуют                | данные отсутствуют                                                                                      |
| 28                                                       | 325891.84  | 1195910.53 | данные отсутствуют                | данные отсутствуют                                                                                      |
| 29                                                       | 325893.52  | 1195911.33 | данные отсутствуют                | данные отсутствуют                                                                                      |
| 30                                                       | 325894.52  | 1195912.28 | данные отсутствуют                | данные отсутствуют                                                                                      |

|                               |         |                   |
|-------------------------------|---------|-------------------|
| Государственный регистратор   |         | ФГИС ЕГРН         |
| полное наименование должности | подпись | инициалы, фамилия |

М.П.

## Описание местоположения земельного участка

|                                       |                    |                                        |                         |                            |
|---------------------------------------|--------------------|----------------------------------------|-------------------------|----------------------------|
| <b>Земельный участок</b>              |                    |                                        |                         |                            |
| (вид объекта недвижимости)            |                    |                                        |                         |                            |
| Лист №                                | Раздела <b>3.2</b> | Всего листов раздела <b>3.2</b> : ____ | Всего разделов: ____    | Всего листов выписки: ____ |
| <b>25.03.2021 № 99/2021/383375483</b> |                    |                                        |                         |                            |
| Кадастровый номер:                    |                    |                                        | <b>21:09:340202:574</b> |                            |

| Сведения о характерных точках границы земельного участка |            |            |                                   |   |
|----------------------------------------------------------|------------|------------|-----------------------------------|---|
| Система координат                                        |            |            |                                   |   |
| Зона №                                                   |            |            |                                   |   |
| Номер точки                                              | Координаты |            | Описание закрепления на местности | Средняя квадратическая погрешность определения координат характерных точек границ земельного участка, м |
|                                                          | X          | Y          |                                   |   |
| 1                                                        | 2          | 3          | 4                                 | 5   |
| 31                                                       | 325895.09  | 1195913.04 | данные отсутствуют                | данные отсутствуют                                                                                      |
| 32                                                       | 325895.5   | 1195913.4  | данные отсутствуют                | данные отсутствуют                                                                                      |
| 33                                                       | 325895.63  | 1195913.49 | данные отсутствуют                | данные отсутствуют                                                                                      |
| 34                                                       | 325896.39  | 1195913.66 | данные отсутствуют                | данные отсутствуют                                                                                      |
| 35                                                       | 325897.32  | 1195914.06 | данные отсутствуют                | данные отсутствуют                                                                                      |
| 36                                                       | 325898.51  | 1195914.26 | данные отсутствуют                | данные отсутствуют                                                                                      |
| 37                                                       | 325897.84  | 1195919.2  | данные отсутствуют                | данные отсутствуют                                                                                      |
| 38                                                       | 325895.91  | 1195918.9  | данные отсутствуют                | данные отсутствуют                                                                                      |
| 39                                                       | 325894.84  | 1195918.44 | данные отсутствуют                | данные отсутствуют                                                                                      |
| 40                                                       | 325893.58  | 1195918.16 | данные отсутствуют                | данные отсутствуют                                                                                      |
| 41                                                       | 325892.41  | 1195917.34 | данные отсутствуют                | данные отсутствуют                                                                                      |
| 42                                                       | 325891.4   | 1195916.46 | данные отсутствуют                | данные отсутствуют                                                                                      |
| 43                                                       | 325890.78  | 1195915.62 | данные отсутствуют                | данные отсутствуют                                                                                      |
| 44                                                       | 325890.65  | 1195915.5  | данные отсутствуют                | данные отсутствуют                                                                                      |
| 45                                                       | 325889.66  | 1195915.03 | данные отсутствуют                | данные отсутствуют                                                                                      |

|                               |         |                   |
|-------------------------------|---------|-------------------|
| Государственный регистратор   |         | ФГИС ЕГРН         |
| полное наименование должности | подпись | инициалы, фамилия |

М.П.

## Описание местоположения земельного участка

|                                       |                    |                                        |                      |
|---------------------------------------|--------------------|----------------------------------------|----------------------|
| <b>Земельный участок</b>              |                    |                                        |                      |
| (вид объекта недвижимости)            |                    |                                        |                      |
| Лист №                                | Раздела <b>3.2</b> | Всего листов раздела <b>3.2</b> : ____ | Всего разделов: ____ |
| <b>25.03.2021 № 99/2021/383375483</b> |                    |                                        |                      |
| Кадастровый номер:                    |                    | <b>21:09:340202:574</b>                |                      |

| Сведения о характерных точках границы земельного участка |            |            |                                   |   |
|----------------------------------------------------------|------------|------------|-----------------------------------|---|
| Система координат                                        |            |            |                                   |   |
| Зона №                                                   |            |            |                                   |   |
| Номер точки                                              | Координаты |            | Описание закрепления на местности | Средняя квадратическая погрешность определения координат характерных точек границ земельного участка, м |
|                                                          | X          | Y          |                                   |   |
| 1                                                        | 2          | 3          | 4                                 | 5   |
| 46                                                       | 325889.06  | 1195914.73 | данные отсутствуют                | данные отсутствуют                                                                                      |
| 47                                                       | 325887.9   | 1195914.34 | данные отсутствуют                | данные отсутствуют                                                                                      |
| 48                                                       | 325886.95  | 1195914.24 | данные отсутствуют                | данные отсутствуют                                                                                      |
| 49                                                       | 325885.64  | 1195914.26 | данные отсутствуют                | данные отсутствуют                                                                                      |
| 50                                                       | 325884.25  | 1195914.76 | данные отсутствуют                | данные отсутствуют                                                                                      |
| 51                                                       | 325882.84  | 1195915.67 | данные отсутствуют                | данные отсутствуют                                                                                      |
| 52                                                       | 325881.71  | 1195916.52 | данные отсутствуют                | данные отсутствуют                                                                                      |
| 53                                                       | 325880.85  | 1195917.52 | данные отсутствуют                | данные отсутствуют                                                                                      |
| 54                                                       | 325880.12  | 1195918.73 | данные отсутствуют                | данные отсутствуют                                                                                      |
| 55                                                       | 325878.94  | 1195919.17 | данные отсутствуют                | данные отсутствуют                                                                                      |
| 56                                                       | 325878.03  | 1195919.55 | данные отсутствуют                | данные отсутствуют                                                                                      |
| 57                                                       | 325877.12  | 1195920.2  | данные отсутствуют                | данные отсутствуют                                                                                      |
| 58                                                       | 325876.61  | 1195921.01 | данные отсутствуют                | данные отсутствуют                                                                                      |
| 59                                                       | 325876.09  | 1195922.09 | данные отсутствуют                | данные отсутствуют                                                                                      |
| 60                                                       | 325875.27  | 1195923.78 | данные отсутствуют                | данные отсутствуют                                                                                      |

|                               |         |                   |
|-------------------------------|---------|-------------------|
| Государственный регистратор   |         | ФГИС ЕГРН         |
| полное наименование должности | подпись | инициалы, фамилия |

М.П.

## Описание местоположения земельного участка

|                                       |                    |                                        |                      |
|---------------------------------------|--------------------|----------------------------------------|----------------------|
| <b>Земельный участок</b>              |                    |                                        |                      |
| (вид объекта недвижимости)            |                    |                                        |                      |
| Лист №                                | Раздела <b>3.2</b> | Всего листов раздела <b>3.2</b> : ____ | Всего разделов: ____ |
| <b>25.03.2021 № 99/2021/383375483</b> |                    |                                        |                      |
| Кадастровый номер:                    |                    | <b>21:09:340202:574</b>                |                      |

| Сведения о характерных точках границы земельного участка |            |            |                                   |   |
|----------------------------------------------------------|------------|------------|-----------------------------------|---|
| Система координат                                        |            |            |                                   |   |
| Зона №                                                   |            |            |                                   |   |
| Номер точки                                              | Координаты |            | Описание закрепления на местности | Средняя квадратическая погрешность определения координат характерных точек границ земельного участка, м |
|                                                          | X          | Y          |                                   |   |
| 1                                                        | 2          | 3          | 4                                 | 5   |
| 61                                                       | 325874.82  | 1195924.65 | данные отсутствуют                | данные отсутствуют                                                                                      |
| 62                                                       | 325873.79  | 1195927.6  | данные отсутствуют                | данные отсутствуют                                                                                      |
| 63                                                       | 325873     | 1195928.26 | данные отсутствуют                | данные отсутствуют                                                                                      |
| 64                                                       | 325872.12  | 1195929.08 | данные отсутствуют                | данные отсутствуют                                                                                      |
| 65                                                       | 325871.17  | 1195929.78 | данные отсутствуют                | данные отсутствуют                                                                                      |
| 66                                                       | 325870.49  | 1195930.22 | данные отсутствуют                | данные отсутствуют                                                                                      |
| 67                                                       | 325870.16  | 1195930.94 | данные отсутствуют                | данные отсутствуют                                                                                      |
| 68                                                       | 325870.12  | 1195931.98 | данные отсутствуют                | данные отсутствуют                                                                                      |
| 69                                                       | 325870.16  | 1195932.91 | данные отсутствуют                | данные отсутствуют                                                                                      |
| 70                                                       | 325870.77  | 1195934.17 | данные отсутствуют                | данные отсутствуют                                                                                      |
| 71                                                       | 325871.21  | 1195935    | данные отсутствуют                | данные отсутствуют                                                                                      |
| 72                                                       | 325871.65  | 1195935.44 | данные отсутствуют                | данные отсутствуют                                                                                      |
| 73                                                       | 325872.25  | 1195936.04 | данные отсутствуют                | данные отсутствуют                                                                                      |
| 74                                                       | 325872.57  | 1195936.78 | данные отсутствуют                | данные отсутствуют                                                                                      |
| 75                                                       | 325872.68  | 1195938.54 | данные отсутствуют                | данные отсутствуют                                                                                      |

|                               |         |                   |
|-------------------------------|---------|-------------------|
| Государственный регистратор   |         | ФГИС ЕГРН         |
| полное наименование должности | подпись | инициалы, фамилия |

М.П.

## Описание местоположения земельного участка

|                                       |                    |                                        |                      |
|---------------------------------------|--------------------|----------------------------------------|----------------------|
| <b>Земельный участок</b>              |                    |                                        |                      |
| (вид объекта недвижимости)            |                    |                                        |                      |
| Лист №                                | Раздела <b>3.2</b> | Всего листов раздела <b>3.2</b> : ____ | Всего разделов: ____ |
| <b>25.03.2021 № 99/2021/383375483</b> |                    |                                        |                      |
| Кадастровый номер:                    |                    | <b>21:09:340202:574</b>                |                      |

| Сведения о характерных точках границы земельного участка |            |            |                                   |   |
|----------------------------------------------------------|------------|------------|-----------------------------------|---|
| Система координат                                        |            |            |                                   |   |
| Зона №                                                   |            |            |                                   |   |
| Номер точки                                              | Координаты |            | Описание закрепления на местности | Средняя квадратическая погрешность определения координат характерных точек границ земельного участка, м |
|                                                          | X          | Y          |                                   |   |
| 1                                                        | 2          | 3          | 4                                 | 5   |
| 76                                                       | 325871.95  | 1195939.56 | данные отсутствуют                | данные отсутствуют                                                                                      |
| 77                                                       | 325870.81  | 1195940.21 | данные отсутствуют                | данные отсутствуют                                                                                      |
| 78                                                       | 325869.41  | 1195940.51 | данные отсутствуют                | данные отсутствуют                                                                                      |
| 79                                                       | 325867.87  | 1195940.45 | данные отсутствуют                | данные отсутствуют                                                                                      |
| 80                                                       | 325866.57  | 1195940.1  | данные отсутствуют                | данные отсутствуют                                                                                      |
| 81                                                       | 325865.19  | 1195939.66 | данные отсутствуют                | данные отсутствуют                                                                                      |
| 82                                                       | 325861.75  | 1195939.31 | данные отсутствуют                | данные отсутствуют                                                                                      |
| 83                                                       | 325860.64  | 1195939.27 | данные отсутствуют                | данные отсутствуют                                                                                      |
| 84                                                       | 325859.3   | 1195939.56 | данные отсутствуют                | данные отсутствуют                                                                                      |
| 85                                                       | 325858.16  | 1195940.29 | данные отсутствуют                | данные отсутствуют                                                                                      |
| 86                                                       | 325857.55  | 1195941.94 | данные отсутствуют                | данные отсутствуют                                                                                      |
| 87                                                       | 325857.51  | 1195943.05 | данные отсутствуют                | данные отсутствуют                                                                                      |
| 88                                                       | 325857.23  | 1195944.59 | данные отсутствуют                | данные отсутствуют                                                                                      |
| 89                                                       | 325856.38  | 1195946.45 | данные отсутствуют                | данные отсутствуют                                                                                      |
| 90                                                       | 325854.87  | 1195948    | данные отсутствуют                | данные отсутствуют                                                                                      |

|                               |         |                   |
|-------------------------------|---------|-------------------|
| Государственный регистратор   |         | ФГИС ЕГРН         |
| полное наименование должности | подпись | инициалы, фамилия |

М.П.

## Описание местоположения земельного участка

|                                       |                    |                                        |                      |
|---------------------------------------|--------------------|----------------------------------------|----------------------|
| <b>Земельный участок</b>              |                    |                                        |                      |
| (вид объекта недвижимости)            |                    |                                        |                      |
| Лист №                                | Раздела <b>3.2</b> | Всего листов раздела <b>3.2</b> : ____ | Всего разделов: ____ |
| <b>25.03.2021 № 99/2021/383375483</b> |                    |                                        |                      |
| Кадастровый номер:                    |                    | <b>21:09:340202:574</b>                |                      |

| Сведения о характерных точках границы земельного участка |            |            |                                   |   |
|----------------------------------------------------------|------------|------------|-----------------------------------|---|
| Система координат                                        |            |            |                                   |   |
| Зона №                                                   |            |            |                                   |   |
| Номер точки                                              | Координаты |            | Описание закрепления на местности | Средняя квадратическая погрешность определения координат характерных точек границ земельного участка, м |
|                                                          | X          | Y          |                                   |   |
| 1                                                        | 2          | 3          | 4                                 | 5   |
| 91                                                       | 325854.87  | 1195947.96 | данные отсутствуют                | данные отсутствуют                                                                                      |

|                               |         |                   |
|-------------------------------|---------|-------------------|
| Государственный регистратор   |         | ФГИС ЕГРН         |
| полное наименование должности | подпись | инициалы, фамилия |

М.П.

Выписка из Единого государственного реестра недвижимости об объекте недвижимости

**Сведения о характеристиках объекта недвижимости**

На основании запроса от 02.07.2021 г., поступившего на рассмотрение 02.07.2021 г., сообщаем, что согласно записям Единого государственного реестра недвижимости:

|                                       |                                      |                         |                            |
|---------------------------------------|--------------------------------------|-------------------------|----------------------------|
| <b>Земельный участок</b>              |                                      |                         |                            |
| (вид объекта недвижимости)            |                                      |                         |                            |
| Лист № ____ Раздела <b>1</b>          | Всего листов раздела <b>1</b> : ____ | Всего разделов: ____    | Всего листов выписки: ____ |
| <b>02.07.2021 № 99/2021/402252175</b> |                                      |                         |                            |
| Кадастровый номер:                    |                                      | <b>21:09:340202:575</b> |                            |

|                                                                                              |   |
|----------------------------------------------------------------------------------------------|---|
| Номер кадастрового квартала:                                                                 | 21:09:340202   |
| Дата присвоения кадастрового номера:                                                         | 10.12.2020   |
| Ранее присвоенный государственный учетный номер:                                             | данные отсутствуют   |
| Адрес:                                                                                       | Чувашская Республика - Чувашия, р-н Вурнарский, Вурнарское лесничество, Вурнарское участковое лесничество, квартал 157, 158 |
| Площадь:                                                                                     | 195139 +/- 773 кв. м   |
| Кадастровая стоимость, руб.:                                                                 | 470335.73   |
| Кадастровые номера расположенных в пределах земельного участка объектов недвижимости:        | данные отсутствуют   |
| Кадастровые номера объектов недвижимости, из которых образован объект недвижимости:          | 21:09:000000:207   |
| Кадастровые номера образованных объектов недвижимости:                                       | данные отсутствуют   |
| Сведения о включении объекта недвижимости в состав предприятия как имущественного комплекса: |   |

|                               |         |                   |
|-------------------------------|---------|-------------------|
| Государственный регистратор   |         | ФГИС ЕГРН         |
| полное наименование должности | подпись | инициалы, фамилия |

М.П.

Выписка из Единого государственного реестра недвижимости об объекте недвижимости

**Сведения о характеристиках объекта недвижимости**

|                                       |                                      |                         |                            |
|---------------------------------------|--------------------------------------|-------------------------|----------------------------|
| <b>Земельный участок</b>              |                                      |                         |                            |
| (вид объекта недвижимости)            |                                      |                         |                            |
| Лист № ____ Раздела <b>1</b>          | Всего листов раздела <b>1</b> : ____ | Всего разделов: ____    | Всего листов выписки: ____ |
| <b>02.07.2021 № 99/2021/402252175</b> |                                      |                         |                            |
| Кадастровый номер:                    |                                      | <b>21:09:340202:575</b> |                            |

|   |   |
|---|---|
| Категория земель:   | Земли промышленности, энергетики, транспорта, связи, радиовещания, телевидения, информатики, земли для обеспечения космической деятельности, земли обороны, безопасности и земли иного специального назначения |
| Виды разрешенного использования:   | Автомобильный транспорт   |
| Сведения о кадастровом инженере:   | Золина Ирина Владимировна №77-14-214   |
| Сведения о лесах, водных объектах и об иных природных объектах, расположенных в пределах земельного участка:   | данные отсутствуют   |
| Сведения о том, что земельный участок полностью или частично расположен в границах зоны с особыми условиями использования территории или территории объекта культурного наследия                                       | данные отсутствуют   |
| Сведения о том, что земельный участок расположен в границах особой экономической зоны, территории опережающего социально-экономического развития, зоны территориального развития в Российской Федерации, игровой зоны: | данные отсутствуют   |
| Сведения о том, что земельный участок расположен в границах особо охраняемой природной территории, охотничьих угодий, лесничеств, лесопарков:                                                                          | данные отсутствуют   |
| Сведения о результатах проведения государственного земельного надзора:   | данные отсутствуют   |
| Сведения о расположении земельного участка в границах территории, в отношении которой утвержден проект межевания территории:                                                                                           | данные отсутствуют   |

|                               |         |                   |
|-------------------------------|---------|-------------------|
| Государственный регистратор   |         | ФГИС ЕГРН         |
| полное наименование должности | подпись | инициалы, фамилия |

М.П.

## Сведения о характеристиках объекта недвижимости

|   |   |                         |                            |
|---|---|-------------------------|----------------------------|
| <b>Земельный участок</b>   |   |                         |                            |
| (вид объекта недвижимости)   |   |                         |                            |
| Лист № ____ Раздела <b>1</b>   | Всего листов раздела <b>1</b> : ____                                                                                    | Всего разделов: ____    | Всего листов выписки: ____ |
| <b>02.07.2021 № 99/2021/402252175</b>   |   |                         |                            |
| Кадастровый номер:   |   | <b>21:09:340202:575</b> |                            |
| Условный номер земельного участка:   | данные отсутствуют   |                         |                            |
| Сведения о принятии акта и (или) заключении договора, предусматривающих предоставление в соответствии с земельным законодательством исполнительным органом государственной власти или органом местного самоуправления находящегося в государственной или муниципальной собственности земельного участка для строительства наемного дома социального использования или наемного дома коммерческого использования: | данные отсутствуют   |                         |                            |
| Сведения о том, что земельный участок или земельные участки образованы на основании решения об изъятии земельного участка и (или) расположенного на нем объекта недвижимости для государственных или муниципальных нужд:   | данные отсутствуют   |                         |                            |
| Сведения о том, что земельный участок образован из земель или земельного участка, государственная собственность на которые не разграничена:   | данные отсутствуют   |                         |                            |
| Сведения о наличии земельного спора о местоположении границ земельных участков:   | данные отсутствуют   |                         |                            |
| Статус записи об объекте недвижимости:   | Сведения об объекте недвижимости имеют статус "актуальные"                                                              |                         |                            |
| Особые отметки:   | Сведения необходимые для заполнения раздела 3.1 отсутствуют. Сведения необходимые для заполнения раздела 4 отсутствуют. |                         |                            |
| Получатель выписки:   | Рачкова Елена Сергеевна                                                                                                 |                         |                            |

|                               |         |                   |
|-------------------------------|---------|-------------------|
| Государственный регистратор   |         | ФГИС ЕГРН         |
| полное наименование должности | подпись | инициалы, фамилия |


М.П.

## Сведения о зарегистрированных правах

|                                       |   |   |                            |
|---------------------------------------|---|---|----------------------------|
| <b>Земельный участок</b>              |   |   |                            |
| (вид объекта недвижимости)            |   |   |                            |
| Лист № ____ Раздела <b>2</b>          | Всего листов раздела <b>2</b> : ____   | Всего разделов: ____   | Всего листов выписки: ____ |
| <b>02.07.2021 № 99/2021/402252175</b> |   |   |                            |
| Кадастровый номер:                    |   | <b>21:09:340202:575</b>   |                            |
| 1.                                    | Правообладатель (правообладатели):   | 1.1. Российская Федерация   |                            |
| 2.                                    | Вид, номер и дата государственной регистрации права:   | 2.1. Собственность, № 21:09:340202:575-21/046/2021-1 от 02.02.2021                                                                   |                            |
| 3.                                    | Ограничение прав и обременение объекта недвижимости:   |   |                            |
|                                       | вид:   | Аренда (в том числе, субаренда)   |                            |
|                                       | дата государственной регистрации:   | 07.05.2021   |                            |
|                                       | номер государственной регистрации:   | 21:09:340202:575-21/055/2021-2   |                            |
|                                       | срок, на который установлено ограничение прав и обременение объекта недвижимости:   | на 49 лет   |                            |
|                                       | лицо, в пользу которого установлено ограничение прав и обременение объекта недвижимости:   | ГОСУДАРСТВЕННАЯ КОМПАНИЯ "РОССИЙСКИЕ АВТОМОБИЛЬНЫЕ ДОРОГИ", ИНН: 7717151380                                                          |                            |
|                                       | основание государственной регистрации:   | "Договор аренды земельных участков, передаваемых Государственной компании "Российские автомобильные дороги" №ФДА 50-ГК от 20.01.2021 |                            |
| 4.                                    | Договоры участия в долевом строительстве:   | данные отсутствуют   |                            |
| 5.                                    | Заявленные в судебном порядке права требования:   | данные отсутствуют   |                            |
| 6.                                    | Сведения о возражении в отношении зарегистрированного права:   | данные отсутствуют   |                            |
| 7.                                    | Сведения о наличии решения об изъятии объекта недвижимости для государственных и муниципальных нужд:   | данные отсутствуют   |                            |
| 8.                                    | Сведения о невозможности государственной регистрации без личного участия правообладателя или его законного представителя:   |   |                            |
| 9.                                    | Правопритязания и сведения о наличии поступивших, но не рассмотренных заявлений о проведении государственной регистрации права (перехода, прекращения права), ограничения права или обременения объекта недвижимости, сделки в отношении объекта недвижимости: | данные отсутствуют   |                            |
| 10.                                   | Сведения об осуществлении государственной регистрации сделки, права, ограничения права без необходимого в силу закона согласия третьего лица, органа:   | данные отсутствуют   |                            |
| 11.                                   | Сведения о невозможности государственной регистрации перехода, прекращения, ограничения права на земельный участок из земель сельскохозяйственного назначения:                                                                                                 |   |                            |

|                               |         |                   |
|-------------------------------|---------|-------------------|
| Государственный регистратор   |         | ФГИС ЕГРН         |
| полное наименование должности | подпись | инициалы, фамилия |

|                                       |                  |                                       |                       |
|---------------------------------------|------------------|---------------------------------------|-----------------------|
| <b>Земельный участок</b>              |                  |                                       |                       |
| (вид объекта недвижимости)            |                  |                                       |                       |
| Лист № _____                          | Раздела <b>3</b> | Всего листов раздела <b>3</b> : _____ | Всего разделов: _____ |
| <b>02.07.2021 № 99/2021/402252175</b> |                  |                                       |                       |
| Кадастровый номер:                    |                  | <b>21:09:340202:575</b>               |                       |
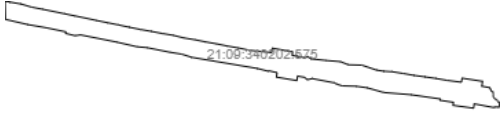
|                                                                                    |                       |  |  |
|------------------------------------------------------------------------------------|-----------------------|--|--|
| План (чертеж, схема) земельного участка                                            |                       |  |  |
|  |                       |  |  |
| Масштаб 1: данные отсутствуют                                                      | Условные обозначения: |  |  |

|                               |         |                   |
|-------------------------------|---------|-------------------|
| Государственный регистратор   |         | ФГИС ЕГРН         |
| полное наименование должности | подпись | инициалы, фамилия |

М.П.

|                                       |                    |                                         |                       |
|---------------------------------------|--------------------|-----------------------------------------|-----------------------|
| <b>Земельный участок</b>              |                    |                                         |                       |
| (вид объекта недвижимости)            |                    |                                         |                       |
| Лист № _____                          | Раздела <b>3.2</b> | Всего листов раздела <b>3.2</b> : _____ | Всего разделов: _____ |
| <b>02.07.2021 № 99/2021/402252175</b> |                    |                                         |                       |
| Кадастровый номер:                    |                    | <b>21:09:340202:575</b>                 |                       |

| Сведения о характерных точках границы земельного участка |            |            |                                   |   |
|----------------------------------------------------------|------------|------------|-----------------------------------|---|
| Система координат                                        |            |            |                                   |   |
| Зона № _____                                             |            |            |                                   |   |
| Номер точки                                              | Координаты |            | Описание закрепления на местности | Средняя квадратическая погрешность определения координат характерных точек границ земельного участка, м |
|                                                          | X          | Y          |                                   |   |
| 1                                                        | 2          | 3          | 4                                 | 5   |
| 1                                                        | 325836.75  | 1195895.96 | данные отсутствуют                | данные отсутствуют                                                                                      |
| 2                                                        | 325838.98  | 1195881.17 | данные отсутствуют                | данные отсутствуют                                                                                      |
| 3                                                        | 325835.62  | 1195875    | данные отсутствуют                | данные отсутствуют                                                                                      |
| 4                                                        | 325852.39  | 1195786.17 | данные отсутствуют                | данные отсутствуют                                                                                      |
| 5                                                        | 325832.97  | 1195783.5  | данные отсутствуют                | данные отсутствуют                                                                                      |
| 6                                                        | 325845.68  | 1195691.16 | данные отсутствуют                | данные отсутствуют                                                                                      |
| 7                                                        | 325859.32  | 1195693.04 | данные отсутствуют                | данные отсутствуют                                                                                      |
| 8                                                        | 325868.37  | 1195632.04 | данные отсутствуют                | данные отсутствуют                                                                                      |
| 9                                                        | 325874.45  | 1195632.94 | данные отсутствуют                | данные отсутствуют                                                                                      |
| 10                                                       | 325893.34  | 1195502.05 | данные отсутствуют                | данные отсутствуют                                                                                      |
| 11                                                       | 325903.15  | 1195379.68 | данные отсутствуют                | данные отсутствуют                                                                                      |
| 12                                                       | 325924.46  | 1195304.13 | данные отсутствуют                | данные отсутствуют                                                                                      |
| 13                                                       | 325931.44  | 1195254.52 | данные отсутствуют                | данные отсутствуют                                                                                      |
| 14                                                       | 325933.08  | 1195192.28 | данные отсутствуют                | данные отсутствуют                                                                                      |
| 15                                                       | 325940.6   | 1195168.12 | данные отсутствуют                | данные отсутствуют                                                                                      |

|                               |         |                   |
|-------------------------------|---------|-------------------|
| Государственный регистратор   |         | ФГИС ЕГРН         |
| полное наименование должности | подпись | инициалы, фамилия |

М.П.

Выписка из Единого государственного реестра недвижимости об объекте недвижимости  
Описание местоположения земельного участка

|                                       |                    |                                        |                      |
|---------------------------------------|--------------------|----------------------------------------|----------------------|
| <b>Земельный участок</b>              |                    |                                        |                      |
| (вид объекта недвижимости)            |                    |                                        |                      |
| Лист №                                | Раздела <b>3.2</b> | Всего листов раздела <b>3.2</b> : ____ | Всего разделов: ____ |
| <b>02.07.2021 № 99/2021/402252175</b> |                    |                                        |                      |
| Кадастровый номер:                    |                    | <b>21:09:340202:575</b>                |                      |

| Сведения о характерных точках границы земельного участка |            |            |                                   |   |
|----------------------------------------------------------|------------|------------|-----------------------------------|---|
| Система координат                                        |            |            |                                   |   |
| Зона №                                                   |            |            |                                   |   |
| Номер точки                                              | Координаты |            | Описание закрепления на местности | Средняя квадратическая погрешность определения координат характерных точек границ земельного участка, м |
|                                                          | X          | Y          |                                   |   |
| 1                                                        | 2          | 3          | 4                                 | 5   |
| 16                                                       | 325946.83  | 1195155.53 | данные отсутствуют                | данные отсутствуют                                                                                      |
| 17                                                       | 325965.82  | 1195057.13 | данные отсутствуют                | данные отсутствуют                                                                                      |
| 18                                                       | 325960.61  | 1195035.85 | данные отсутствуют                | данные отсутствуют                                                                                      |
| 19                                                       | 325971.7   | 1195021.46 | данные отсутствуют                | данные отсутствуют                                                                                      |
| 20                                                       | 325976.67  | 1194991.24 | данные отсутствуют                | данные отсутствуют                                                                                      |
| 21                                                       | 325956.8   | 1194987.88 | данные отсутствуют                | данные отсутствуют                                                                                      |
| 22                                                       | 325972.36  | 1194895.94 | данные отсутствуют                | данные отсутствуют                                                                                      |
| 23                                                       | 325992.21  | 1194899.3  | данные отсутствуют                | данные отсутствуют                                                                                      |
| 24                                                       | 326000.83  | 1194861.87 | данные отсутствуют                | данные отсутствуют                                                                                      |
| 25                                                       | 325998.59  | 1194859.48 | данные отсутствуют                | данные отсутствуют                                                                                      |
| 26                                                       | 326011.06  | 1194810.81 | данные отсутствуют                | данные отсутствуют                                                                                      |
| 27                                                       | 326061.28  | 1194514.52 | данные отсутствуют                | данные отсутствуют                                                                                      |
| 28                                                       | 326075.24  | 1194470.56 | данные отсутствуют                | данные отсутствуют                                                                                      |
| 29                                                       | 326083.9   | 1194416.85 | данные отсутствуют                | данные отсутствуют                                                                                      |
| 30                                                       | 326104.56  | 1194313.58 | данные отсутствуют                | данные отсутствуют                                                                                      |

|                               |         |                   |
|-------------------------------|---------|-------------------|
| Государственный регистратор   |         | ФГИС ЕГРН         |
| полное наименование должности | подпись | инициалы, фамилия |

М.П.

Выписка из Единого государственного реестра недвижимости об объекте недвижимости  
Описание местоположения земельного участка

|                                       |                    |                                        |                      |
|---------------------------------------|--------------------|----------------------------------------|----------------------|
| <b>Земельный участок</b>              |                    |                                        |                      |
| (вид объекта недвижимости)            |                    |                                        |                      |
| Лист №                                | Раздела <b>3.2</b> | Всего листов раздела <b>3.2</b> : ____ | Всего разделов: ____ |
| <b>02.07.2021 № 99/2021/402252175</b> |                    |                                        |                      |
| Кадастровый номер:                    |                    | <b>21:09:340202:575</b>                |                      |

| Сведения о характерных точках границы земельного участка |            |            |                                   |   |
|----------------------------------------------------------|------------|------------|-----------------------------------|---|
| Система координат                                        |            |            |                                   |   |
| Зона №                                                   |            |            |                                   |   |
| Номер точки                                              | Координаты |            | Описание закрепления на местности | Средняя квадратическая погрешность определения координат характерных точек границ земельного участка, м |
|                                                          | X          | Y          |                                   |   |
| 1                                                        | 2          | 3          | 4                                 | 5   |
| 31                                                       | 326108.57  | 1194268.59 | данные отсутствуют                | данные отсутствуют                                                                                      |
| 32                                                       | 326129.5   | 1194177.2  | данные отсутствуют                | данные отсутствуют                                                                                      |
| 33                                                       | 326161.87  | 1194014.1  | данные отсутствуют                | данные отсутствуют                                                                                      |
| 34                                                       | 326158.02  | 1193990.32 | данные отсутствуют                | данные отсутствуют                                                                                      |
| 35                                                       | 326168.36  | 1193947.8  | данные отсутствуют                | данные отсутствуют                                                                                      |
| 36                                                       | 326175.31  | 1193948.97 | данные отсутствуют                | данные отсутствуют                                                                                      |
| 37                                                       | 326193.64  | 1193860.88 | данные отсутствуют                | данные отсутствуют                                                                                      |
| 38                                                       | 326207.98  | 1193777.7  | данные отсутствуют                | данные отсутствуют                                                                                      |
| 39                                                       | 326230.58  | 1193680.09 | данные отсутствуют                | данные отсутствуют                                                                                      |
| 40                                                       | 326231.45  | 1193676.21 | данные отсутствуют                | данные отсутствуют                                                                                      |
| 41                                                       | 326313.87  | 1193674.51 | данные отсутствуют                | данные отсутствуют                                                                                      |
| 42                                                       | 326313.87  | 1193674.52 | данные отсутствуют                | данные отсутствуют                                                                                      |
| 43                                                       | 326308.79  | 1193696.67 | данные отсутствуют                | данные отсутствуют                                                                                      |
| 44                                                       | 326300.62  | 1193745.85 | данные отсутствуют                | данные отсутствуют                                                                                      |
| 45                                                       | 326286.36  | 1193794.03 | данные отсутствуют                | данные отсутствуют                                                                                      |

|                               |         |                   |
|-------------------------------|---------|-------------------|
| Государственный регистратор   |         | ФГИС ЕГРН         |
| полное наименование должности | подпись | инициалы, фамилия |

М.П.



## Описание местоположения земельного участка

|                                       |                    |                                        |                      |
|---------------------------------------|--------------------|----------------------------------------|----------------------|
| <b>Земельный участок</b>              |                    |                                        |                      |
| (вид объекта недвижимости)            |                    |                                        |                      |
| Лист №                                | Раздела <b>3.2</b> | Всего листов раздела <b>3.2</b> : ____ | Всего разделов: ____ |
| <b>02.07.2021 № 99/2021/402252175</b> |                    |                                        |                      |
| Кадастровый номер:                    |                    | <b>21:09:340202:575</b>                |                      |

| Сведения о характерных точках границы земельного участка |            |            |                                   |   |
|----------------------------------------------------------|------------|------------|-----------------------------------|---|
| Система координат                                        |            |            |                                   |   |
| Зона №                                                   |            |            |                                   |   |
| Номер точки                                              | Координаты |            | Описание закрепления на местности | Средняя квадратическая погрешность определения координат характерных точек границ земельного участка, м |
|                                                          | X          | Y          |                                   |   |
| 1                                                        | 2          | 3          | 4                                 | 5   |
| 46                                                       | 326276.98  | 1193843.1  | данные отсутствуют                | данные отсутствуют                                                                                      |
| 47                                                       | 326267.02  | 1193892.05 | данные отсутствуют                | данные отсутствуют                                                                                      |
| 48                                                       | 326256.86  | 1193940.95 | данные отсутствуют                | данные отсутствуют                                                                                      |
| 49                                                       | 326246.84  | 1193989.89 | данные отсутствуют                | данные отсутствуют                                                                                      |
| 50                                                       | 326236.8   | 1194038.82 | данные отсутствуют                | данные отсутствуют                                                                                      |
| 51                                                       | 326226.26  | 1194087.64 | данные отсутствуют                | данные отсутствуют                                                                                      |
| 52                                                       | 326216.37  | 1194136.61 | данные отсутствуют                | данные отсутствуют                                                                                      |
| 53                                                       | 326206.47  | 1194185.57 | данные отсутствуют                | данные отсутствуют                                                                                      |
| 54                                                       | 326196.04  | 1194234.42 | данные отсутствуют                | данные отсутствуют                                                                                      |
| 55                                                       | 326186.33  | 1194283.42 | данные отсутствуют                | данные отсутствуют                                                                                      |
| 56                                                       | 326177.58  | 1194332.61 | данные отсутствуют                | данные отсутствуют                                                                                      |
| 57                                                       | 326168.26  | 1194381.68 | данные отсутствуют                | данные отсутствуют                                                                                      |
| 58                                                       | 326160.07  | 1194430.97 | данные отсутствуют                | данные отсутствуют                                                                                      |
| 59                                                       | 326148.11  | 1194479.54 | данные отсутствуют                | данные отсутствуют                                                                                      |
| 60                                                       | 326140.06  | 1194528.85 | данные отсутствуют                | данные отсутствуют                                                                                      |

|                               |         |                   |
|-------------------------------|---------|-------------------|
| Государственный регистратор   |         | ФГИС ЕГРН         |
| полное наименование должности | подпись | инициалы, фамилия |

М.П.

## Описание местоположения земельного участка

|                                       |                    |                                        |                      |
|---------------------------------------|--------------------|----------------------------------------|----------------------|
| <b>Земельный участок</b>              |                    |                                        |                      |
| (вид объекта недвижимости)            |                    |                                        |                      |
| Лист №                                | Раздела <b>3.2</b> | Всего листов раздела <b>3.2</b> : ____ | Всего разделов: ____ |
| <b>02.07.2021 № 99/2021/402252175</b> |                    |                                        |                      |
| Кадастровый номер:                    |                    | <b>21:09:340202:575</b>                |                      |

| Сведения о характерных точках границы земельного участка |            |            |                                   |   |
|----------------------------------------------------------|------------|------------|-----------------------------------|---|
| Система координат                                        |            |            |                                   |   |
| Зона №                                                   |            |            |                                   |   |
| Номер точки                                              | Координаты |            | Описание закрепления на местности | Средняя квадратическая погрешность определения координат характерных точек границ земельного участка, м |
|                                                          | X          | Y          |                                   |   |
| 1                                                        | 2          | 3          | 4                                 | 5   |
| 61                                                       | 326130.25  | 1194577.84 | данные отсутствуют                | данные отсутствуют                                                                                      |
| 62                                                       | 326121.59  | 1194627.04 | данные отсутствуют                | данные отсутствуют                                                                                      |
| 63                                                       | 326111.63  | 1194676    | данные отсутствуют                | данные отсутствуют                                                                                      |
| 64                                                       | 326103.2   | 1194725.23 | данные отсутствуют                | данные отсутствуют                                                                                      |
| 65                                                       | 326092.82  | 1194774.12 | данные отсутствуют                | данные отсутствуют                                                                                      |
| 66                                                       | 326082.29  | 1194874.3  | данные отсутствуют                | данные отсутствуют                                                                                      |
| 67                                                       | 326102.11  | 1194877.84 | данные отсутствуют                | данные отсутствуют                                                                                      |
| 68                                                       | 326085.76  | 1194969.6  | данные отсутствуют                | данные отсутствуют                                                                                      |
| 69                                                       | 326069.5   | 1194966.7  | данные отсутствуют                | данные отсутствуют                                                                                      |
| 70                                                       | 326066.49  | 1194988.29 | данные отсутствуют                | данные отсутствуют                                                                                      |
| 71                                                       | 326059.09  | 1195022.08 | данные отсутствуют                | данные отсутствуют                                                                                      |
| 72                                                       | 326064.35  | 1195037.06 | данные отсутствуют                | данные отсутствуют                                                                                      |
| 73                                                       | 326054.31  | 1195051.57 | данные отсутствуют                | данные отсутствуют                                                                                      |
| 74                                                       | 326046.89  | 1195121.31 | данные отсутствуют                | данные отсутствуют                                                                                      |
| 75                                                       | 326041.73  | 1195184.63 | данные отсутствуют                | данные отсутствуют                                                                                      |

|                               |         |                   |
|-------------------------------|---------|-------------------|
| Государственный регистратор   |         | ФГИС ЕГРН         |
| полное наименование должности | подпись | инициалы, фамилия |

М.П.

## Описание местоположения земельного участка

|                                       |                    |                                        |                         |                            |
|---------------------------------------|--------------------|----------------------------------------|-------------------------|----------------------------|
| <b>Земельный участок</b>              |                    |                                        |                         |                            |
| (вид объекта недвижимости)            |                    |                                        |                         |                            |
| Лист №                                | Раздела <b>3.2</b> | Всего листов раздела <b>3.2</b> : ____ | Всего разделов: ____    | Всего листов выписки: ____ |
| <b>02.07.2021 № 99/2021/402252175</b> |                    |                                        |                         |                            |
| Кадастровый номер:                    |                    |                                        | <b>21:09:340202:575</b> |                            |

| Сведения о характерных точках границы земельного участка |            |            |                                   |   |
|----------------------------------------------------------|------------|------------|-----------------------------------|---|
| Система координат                                        |            |            |                                   |   |
| Зона №                                                   |            |            |                                   |   |
| Номер точки                                              | Координаты |            | Описание закрепления на местности | Средняя квадратическая погрешность определения координат характерных точек границ земельного участка, м |
|                                                          | X          | Y          |                                   |   |
| 1                                                        | 2          | 3          | 4                                 | 5   |
| 76                                                       | 326027.75  | 1195219.38 | данные отсутствуют                | данные отсутствуют                                                                                      |
| 77                                                       | 326026.18  | 1195280.39 | данные отсутствуют                | данные отсутствуют                                                                                      |
| 78                                                       | 326003.72  | 1195346.95 | данные отсутствуют                | данные отсутствуют                                                                                      |
| 79                                                       | 325998.75  | 1195379.36 | данные отсутствуют                | данные отсутствуют                                                                                      |
| 80                                                       | 325996.54  | 1195416.69 | данные отсутствуют                | данные отсутствуют                                                                                      |
| 81                                                       | 325988.86  | 1195466.04 | данные отсутствуют                | данные отсутствуют                                                                                      |
| 82                                                       | 325980.11  | 1195515.22 | данные отсутствуют                | данные отсутствуют                                                                                      |
| 83                                                       | 325973.44  | 1195564.72 | данные отсутствуют                | данные отсутствуют                                                                                      |
| 84                                                       | 325966.26  | 1195614.14 | данные отсутствуют                | данные отсутствуют                                                                                      |
| 85                                                       | 325957.85  | 1195663.38 | данные отсутствуют                | данные отсутствуют                                                                                      |
| 86                                                       | 325949.42  | 1195728.82 | данные отсутствуют                | данные отсутствуют                                                                                      |
| 87                                                       | 325967.68  | 1195731.67 | данные отсутствуют                | данные отсутствуют                                                                                      |
| 88                                                       | 325953.29  | 1195823.76 | данные отсутствуют                | данные отсутствуют                                                                                      |
| 89                                                       | 325931.49  | 1195820.67 | данные отсутствуют                | данные отсутствуют                                                                                      |
| 90                                                       | 325924.95  | 1195856.53 | данные отсутствуют                | данные отсутствуют                                                                                      |

|                               |         |                   |
|-------------------------------|---------|-------------------|
| Государственный регистратор   |         | ФГИС ЕГРН         |
| полное наименование должности | подпись | инициалы, фамилия |

М.П.

## Описание местоположения земельного участка

|                                       |                    |                                        |                         |                            |
|---------------------------------------|--------------------|----------------------------------------|-------------------------|----------------------------|
| <b>Земельный участок</b>              |                    |                                        |                         |                            |
| (вид объекта недвижимости)            |                    |                                        |                         |                            |
| Лист №                                | Раздела <b>3.2</b> | Всего листов раздела <b>3.2</b> : ____ | Всего разделов: ____    | Всего листов выписки: ____ |
| <b>02.07.2021 № 99/2021/402252175</b> |                    |                                        |                         |                            |
| Кадастровый номер:                    |                    |                                        | <b>21:09:340202:575</b> |                            |

| Сведения о характерных точках границы земельного участка |            |            |                                   |   |
|----------------------------------------------------------|------------|------------|-----------------------------------|---|
| Система координат                                        |            |            |                                   |   |
| Зона №                                                   |            |            |                                   |   |
| Номер точки                                              | Координаты |            | Описание закрепления на местности | Средняя квадратическая погрешность определения координат характерных точек границ земельного участка, м |
|                                                          | X          | Y          |                                   |   |
| 1                                                        | 2          | 3          | 4                                 | 5   |
| 91                                                       | 325909.22  | 1195863.88 | данные отсутствуют                | данные отсутствуют                                                                                      |
| 92                                                       | 325904.3   | 1195872.11 | данные отсутствуют                | данные отсутствуют                                                                                      |
| 93                                                       | 325902.55  | 1195872.05 | данные отсутствуют                | данные отсутствуют                                                                                      |
| 94                                                       | 325900.05  | 1195872.37 | данные отсутствуют                | данные отсутствуют                                                                                      |
| 95                                                       | 325898.36  | 1195872.67 | данные отсутствуют                | данные отсутствуют                                                                                      |
| 96                                                       | 325896.35  | 1195872.59 | данные отсутствуют                | данные отсутствуют                                                                                      |
| 97                                                       | 325894.67  | 1195872.53 | данные отсутствуют                | данные отсутствуют                                                                                      |
| 98                                                       | 325893.87  | 1195872.41 | данные отсутствуют                | данные отсутствуют                                                                                      |
| 99                                                       | 325892.15  | 1195871.55 | данные отсутствуют                | данные отсутствуют                                                                                      |
| 100                                                      | 325888.82  | 1195871.79 | данные отсутствуют                | данные отсутствуют                                                                                      |
| 101                                                      | 325886.64  | 1195872.06 | данные отсутствуют                | данные отсутствуют                                                                                      |
| 102                                                      | 325884.3   | 1195872.78 | данные отсутствуют                | данные отсутствуют                                                                                      |
| 103                                                      | 325882.26  | 1195873.6  | данные отсутствуют                | данные отсутствуют                                                                                      |
| 104                                                      | 325880.08  | 1195874.82 | данные отсутствуют                | данные отсутствуют                                                                                      |
| 105                                                      | 325878.56  | 1195876.01 | данные отсутствуют                | данные отсутствуют                                                                                      |

|                               |         |                   |
|-------------------------------|---------|-------------------|
| Государственный регистратор   |         | ФГИС ЕГРН         |
| полное наименование должности | подпись | инициалы, фамилия |

М.П.

## Описание местоположения земельного участка

|                                       |                    |                                        |                      |
|---------------------------------------|--------------------|----------------------------------------|----------------------|
| <b>Земельный участок</b>              |                    |                                        |                      |
| (вид объекта недвижимости)            |                    |                                        |                      |
| Лист №                                | Раздела <b>3.2</b> | Всего листов раздела <b>3.2</b> : ____ | Всего разделов: ____ |
| <b>02.07.2021 № 99/2021/402252175</b> |                    |                                        |                      |
| Кадастровый номер:                    |                    | <b>21:09:340202:575</b>                |                      |

| Сведения о характерных точках границы земельного участка |            |            |                                   |   |
|----------------------------------------------------------|------------|------------|-----------------------------------|---|
| Система координат                                        |            |            |                                   |   |
| Зона №                                                   |            |            |                                   |   |
| Номер точки                                              | Координаты |            | Описание закрепления на местности | Средняя квадратическая погрешность определения координат характерных точек границ земельного участка, м |
|                                                          | X          | Y          |                                   |   |
| 1                                                        | 2          | 3          | 4                                 | 5   |
| 106                                                      | 325875.87  | 1195878.32 | данные отсутствуют                | данные отсутствуют                                                                                      |
| 107                                                      | 325874.24  | 1195880.51 | данные отсутствуют                | данные отсутствуют                                                                                      |
| 108                                                      | 325873.2   | 1195882.82 | данные отсутствуют                | данные отсутствуют                                                                                      |
| 109                                                      | 325872.71  | 1195885.39 | данные отсутствуют                | данные отсутствуют                                                                                      |
| 110                                                      | 325872.68  | 1195885.55 | данные отсутствуют                | данные отсутствуют                                                                                      |
| 111                                                      | 325869.86  | 1195887.52 | данные отсутствуют                | данные отсутствуют                                                                                      |
| 112                                                      | 325868.31  | 1195888.77 | данные отсутствуют                | данные отсутствуют                                                                                      |
| 113                                                      | 325867.07  | 1195890.25 | данные отсутствуют                | данные отсутствуют                                                                                      |
| 114                                                      | 325866.13  | 1195891.35 | данные отсутствуют                | данные отсутствуют                                                                                      |
| 115                                                      | 325865.72  | 1195891.83 | данные отсутствуют                | данные отсутствуют                                                                                      |
| 116                                                      | 325865.32  | 1195892.21 | данные отсутствуют                | данные отсутствуют                                                                                      |
| 117                                                      | 325864.79  | 1195892.62 | данные отсутствуют                | данные отсутствуют                                                                                      |
| 118                                                      | 325862.95  | 1195894.27 | данные отсутствуют                | данные отсутствуют                                                                                      |
| 119                                                      | 325862.02  | 1195894.92 | данные отсутствуют                | данные отсутствуют                                                                                      |
| 120                                                      | 325854.28  | 1195902.28 | данные отсутствуют                | данные отсутствуют                                                                                      |

|                               |         |                   |
|-------------------------------|---------|-------------------|
| Государственный регистратор   |         | ФГИС ЕГРН         |
| полное наименование должности | подпись | инициалы, фамилия |

М.П.

## Описание местоположения земельного участка

|                                       |                    |                                        |                      |
|---------------------------------------|--------------------|----------------------------------------|----------------------|
| <b>Земельный участок</b>              |                    |                                        |                      |
| (вид объекта недвижимости)            |                    |                                        |                      |
| Лист №                                | Раздела <b>3.2</b> | Всего листов раздела <b>3.2</b> : ____ | Всего разделов: ____ |
| <b>02.07.2021 № 99/2021/402252175</b> |                    |                                        |                      |
| Кадастровый номер:                    |                    | <b>21:09:340202:575</b>                |                      |

| Сведения о характерных точках границы земельного участка |            |            |                                   |   |
|----------------------------------------------------------|------------|------------|-----------------------------------|---|
| Система координат                                        |            |            |                                   |   |
| Зона №                                                   |            |            |                                   |   |
| Номер точки                                              | Координаты |            | Описание закрепления на местности | Средняя квадратическая погрешность определения координат характерных точек границ земельного участка, м |
|                                                          | X          | Y          |                                   |   |
| 1                                                        | 2          | 3          | 4                                 | 5   |
| 121                                                      | 325851.2   | 1195902.31 | данные отсутствуют                | данные отсутствуют                                                                                      |

|                               |         |                   |
|-------------------------------|---------|-------------------|
| Государственный регистратор   |         | ФГИС ЕГРН         |
| полное наименование должности | подпись | инициалы, фамилия |

М.П.

## Выписка из Единого государственного реестра недвижимости об объекте недвижимости

## Сведения о характеристиках объекта недвижимости

На основании запроса от 25.03.2021 г., поступившего на рассмотрение 25.03.2021 г., сообщаем, что согласно записям Единого государственного реестра недвижимости:

|                                       |                                      |                         |                            |
|---------------------------------------|--------------------------------------|-------------------------|----------------------------|
| <b>Земельный участок</b>              |                                      |                         |                            |
| (вид объекта недвижимости)            |                                      |                         |                            |
| Лист № ____ Раздела <b>1</b>          | Всего листов раздела <b>1</b> : ____ | Всего разделов: ____    | Всего листов выписки: ____ |
| <b>25.03.2021 № 99/2021/383519310</b> |                                      |                         |                            |
| Кадастровый номер:                    |                                      | <b>21:09:340202:576</b> |                            |

|                                                                                              |   |
|----------------------------------------------------------------------------------------------|---|
| Номер кадастрового квартала:                                                                 | 21:09:340202   |
| Дата присвоения кадастрового номера:                                                         | 10.12.2020   |
| Ранее присвоенный государственный учетный номер:                                             | данные отсутствуют   |
| Адрес:                                                                                       | Чувашская Республика-Чувашия, р-н Вурнарский, Вурнарское лесничество, Авруйское участковое лесничество, квартала 47,48,49,50,61,62,63,64,65,66. |
| Площадь:                                                                                     | 487682 +/- 1222 кв. м   |
| Кадастровая стоимость, руб.:                                                                 | 1175440.42   |
| Кадастровые номера расположенных в пределах земельного участка объектов недвижимости:        | данные отсутствуют   |
| Кадастровые номера объектов недвижимости, из которых образован объект недвижимости:          | 21:09:000000:207   |
| Кадастровые номера образованных объектов недвижимости:                                       | данные отсутствуют   |
| Сведения о включении объекта недвижимости в состав предприятия как имущественного комплекса: |   |

|                               |         |                   |
|-------------------------------|---------|-------------------|
| Государственный регистратор   |         | ФГИС ЕГРН         |
| полное наименование должности | подпись | инициалы, фамилия |

М.П.

## Выписка из Единого государственного реестра недвижимости об объекте недвижимости

## Сведения о характеристиках объекта недвижимости

|                                       |                                      |                         |                            |
|---------------------------------------|--------------------------------------|-------------------------|----------------------------|
| <b>Земельный участок</b>              |                                      |                         |                            |
| (вид объекта недвижимости)            |                                      |                         |                            |
| Лист № ____ Раздела <b>1</b>          | Всего листов раздела <b>1</b> : ____ | Всего разделов: ____    | Всего листов выписки: ____ |
| <b>25.03.2021 № 99/2021/383519310</b> |                                      |                         |                            |
| Кадастровый номер:                    |                                      | <b>21:09:340202:576</b> |                            |

|   |   |
|---|---|
| Категория земель:   | Земли промышленности, энергетики, транспорта, связи, радиовещания, телевидения, информатики, земли для обеспечения космической деятельности, земли обороны, безопасности и земли иного специального назначения |
| Виды разрешенного использования:   | Автомобильный транспорт   |
| Сведения о кадастровом инженере:   | данные отсутствуют   |
| Сведения о лесах, водных объектах и об иных природных объектах, расположенных в пределах земельного участка:   | данные отсутствуют   |
| Сведения о том, что земельный участок полностью или частично расположен в границах зоны с особыми условиями использования территории или территории объекта культурного наследия                                       | данные отсутствуют   |
| Сведения о том, что земельный участок расположен в границах особой экономической зоны, территории опережающего социально-экономического развития, зоны территориального развития в Российской Федерации, игровой зоны: | данные отсутствуют   |
| Сведения о том, что земельный участок расположен в границах особо охраняемой природной территории, охотничьих угодий, лесничеств, лесопарков:                                                                          | данные отсутствуют   |
| Сведения о результатах проведения государственного земельного надзора:   | данные отсутствуют   |
| Сведения о расположении земельного участка в границах территории, в отношении которой утвержден проект межевания территории:                                                                                           | данные отсутствуют   |

|                               |         |                   |
|-------------------------------|---------|-------------------|
| Государственный регистратор   |         | ФГИС ЕГРН         |
| полное наименование должности | подпись | инициалы, фамилия |

М.П.

## Сведения о характеристиках объекта недвижимости

|   |                                      |   |                            |
|---|--------------------------------------|---|----------------------------|
| <b>Земельный участок</b>   |                                      |   |                            |
| (вид объекта недвижимости)   |                                      |   |                            |
| Лист № ____ Раздела <b>1</b>   | Всего листов раздела <b>1</b> : ____ | Всего разделов: ____   | Всего листов выписки: ____ |
| <b>25.03.2021 № 99/2021/383519310</b>   |                                      |   |                            |
| Кадастровый номер:   |                                      | <b>21:09:340202:576</b>                                                                                                 |                            |
| Условный номер земельного участка:   |                                      | данные отсутствуют   |                            |
| Сведения о принятии акта и (или) заключении договора, предусматривающих предоставление в соответствии с земельным законодательством исполнительным органом государственной власти или органом местного самоуправления находящегося в государственной или муниципальной собственности земельного участка для строительства наемного дома социального использования или наемного дома коммерческого использования: |                                      | данные отсутствуют   |                            |
| Сведения о том, что земельный участок или земельные участки образованы на основании решения об изъятии земельного участка и (или) расположенного на нем объекта недвижимости для государственных или муниципальных нужд:   |                                      | данные отсутствуют   |                            |
| Сведения о том, что земельный участок образован из земель или земельного участка, государственная собственность на которые не разграничена:   |                                      | данные отсутствуют   |                            |
| Сведения о наличии земельного спора о местоположении границ земельных участков:   |                                      | данные отсутствуют   |                            |
| Статус записи об объекте недвижимости:   |                                      | Сведения об объекте недвижимости имеют статус "актуальные"                                                              |                            |
| Особые отметки:   |                                      | Сведения необходимые для заполнения раздела 3.1 отсутствуют. Сведения необходимые для заполнения раздела 4 отсутствуют. |                            |
| Получатель выписки:   |                                      | Рачкова Елена Сергеевна                                                                                                 |                            |

|                               |         |                   |
|-------------------------------|---------|-------------------|
| Государственный регистратор   |         | ФГИС ЕГРН         |
| полное наименование должности | подпись | инициалы, фамилия |

М.П.


## Сведения о зарегистрированных правах

|                                       |   |                                                                    |                            |
|---------------------------------------|---|--------------------------------------------------------------------|----------------------------|
| <b>Земельный участок</b>              |   |                                                                    |                            |
| (вид объекта недвижимости)            |   |                                                                    |                            |
| Лист № ____ Раздела <b>2</b>          | Всего листов раздела <b>2</b> : ____   | Всего разделов: ____                                               | Всего листов выписки: ____ |
| <b>25.03.2021 № 99/2021/383519310</b> |   |                                                                    |                            |
| Кадастровый номер:                    |   | <b>21:09:340202:576</b>                                            |                            |
| 1.                                    | Правообладатель (правообладатели):   | 1.1. Российская Федерация                                          |                            |
| 2.                                    | Вид, номер и дата государственной регистрации права:   | 2.1. Собственность, № 21:09:340202:576-21/046/2021-1 от 02.02.2021 |                            |
| 3.                                    | Ограничение прав и обременение объекта недвижимости:   | не зарегистрировано                                                |                            |
| 4.                                    | Договоры участия в долевом строительстве:   | данные отсутствуют                                                 |                            |
| 5.                                    | Заявленные в судебном порядке права требования:   | данные отсутствуют                                                 |                            |
| 6.                                    | Сведения о возращении в отношении зарегистрированного права:   | данные отсутствуют                                                 |                            |
| 7.                                    | Сведения о наличии решения об изъятии объекта недвижимости для государственных и муниципальных нужд:   | данные отсутствуют                                                 |                            |
| 8.                                    | Сведения о невозможности государственной регистрации без личного участия правообладателя или его законного представителя:   |                                                                    |                            |
| 9.                                    | Правопритязания и сведения о наличии поступивших, но не рассмотренных заявлений о проведении государственной регистрации права (перехода, прекращения права), ограничения права или обременения объекта недвижимости, сделки в отношении объекта недвижимости: | ---                                                                |                            |
| 10.                                   | Сведения об осуществлении государственной регистрации сделки, права, ограничения права без необходимого в силу закона согласия третьего лица, органа:   | данные отсутствуют                                                 |                            |
| 11.                                   | Сведения о невозможности государственной регистрации перехода, прекращения, ограничения права на земельный участок из земель сельскохозяйственного назначения:                                                                                                 |                                                                    |                            |

|                               |         |                   |
|-------------------------------|---------|-------------------|
| Государственный регистратор   |         | ФГИС ЕГРН         |
| полное наименование должности | подпись | инициалы, фамилия |

М.П.

|                                       |                  |                                       |                       |
|---------------------------------------|------------------|---------------------------------------|-----------------------|
| <b>Земельный участок</b>              |                  |                                       |                       |
| (вид объекта недвижимости)            |                  |                                       |                       |
| Лист № _____                          | Раздела <b>3</b> | Всего листов раздела <b>3</b> : _____ | Всего разделов: _____ |
| <b>25.03.2021 № 99/2021/383519310</b> |                  |                                       |                       |
| Кадастровый номер:                    |                  | <b>21:09:340202:576</b>               |                       |
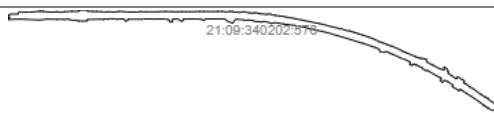
|                                                                                    |  |  |  |
|------------------------------------------------------------------------------------|--|--|--|
| План (чертеж, схема) земельного участка                                            |  |  |  |
|  |  |  |  |
| Масштаб 1: данные отсутствуют                                                      |  |  |  |
| Условные обозначения:                                                              |  |  |  |

|                               |         |                   |
|-------------------------------|---------|-------------------|
| Государственный регистратор   |         | ФГИС ЕГРН         |
| полное наименование должности | подпись | инициалы, фамилия |

М.П.

|                                       |                    |                                         |                       |
|---------------------------------------|--------------------|-----------------------------------------|-----------------------|
| <b>Земельный участок</b>              |                    |                                         |                       |
| (вид объекта недвижимости)            |                    |                                         |                       |
| Лист № _____                          | Раздела <b>3.2</b> | Всего листов раздела <b>3.2</b> : _____ | Всего разделов: _____ |
| <b>25.03.2021 № 99/2021/383519310</b> |                    |                                         |                       |
| Кадастровый номер:                    |                    | <b>21:09:340202:576</b>                 |                       |

| Сведения о характерных точках границы земельного участка |            |            |                                   |   |
|----------------------------------------------------------|------------|------------|-----------------------------------|---|
| Система координат                                        |            |            |                                   |   |
| Зона №                                                   |            |            |                                   |   |
| Номер точки                                              | Координаты |            | Описание закрепления на местности | Средняя квадратическая погрешность определения координат характерных точек границ земельного участка, м |
|                                                          | X          | Y          |                                   |   |
| 1                                                        | 2          | 3          | 4                                 | 5   |
| 1                                                        | 325567.84  | 1204856.02 | данные отсутствуют                | данные отсутствуют                                                                                      |
| 2                                                        | 325593.41  | 1204872.18 | данные отсутствуют                | данные отсутствуют                                                                                      |
| 3                                                        | 325593.36  | 1204852.85 | данные отсутствуют                | данные отсутствуют                                                                                      |
| 4                                                        | 325593.7   | 1204852.95 | данные отсутствуют                | данные отсутствуют                                                                                      |
| 5                                                        | 325594.15  | 1204853.22 | данные отсутствуют                | данные отсутствуют                                                                                      |
| 6                                                        | 325595.39  | 1204854.85 | данные отсутствуют                | данные отсутствуют                                                                                      |
| 7                                                        | 325597.86  | 1204856.95 | данные отсутствуют                | данные отсутствуют                                                                                      |
| 8                                                        | 325600.64  | 1204858.92 | данные отсутствуют                | данные отсутствуют                                                                                      |
| 9                                                        | 325603.72  | 1204859.58 | данные отсутствуют                | данные отсутствуют                                                                                      |
| 10                                                       | 325605.69  | 1204860.46 | данные отсутствуют                | данные отсутствуют                                                                                      |
| 11                                                       | 325607.54  | 1204861.68 | данные отсутствуют                | данные отсутствуют                                                                                      |
| 12                                                       | 325609.23  | 1204862.92 | данные отсутствуют                | данные отсутствуют                                                                                      |
| 13                                                       | 325612.09  | 1204863.84 | данные отсутствуют                | данные отсутствуют                                                                                      |
| 14                                                       | 325615.31  | 1204864.2  | данные отсутствуют                | данные отсутствуют                                                                                      |
| 15                                                       | 325619.1   | 1204861.8  | данные отсутствуют                | данные отсутствуют                                                                                      |

|                               |         |                   |
|-------------------------------|---------|-------------------|
| Государственный регистратор   |         | ФГИС ЕГРН         |
| полное наименование должности | подпись | инициалы, фамилия |

М.П.

## Описание местоположения земельного участка

|                                       |                    |                                        |                      |
|---------------------------------------|--------------------|----------------------------------------|----------------------|
| <b>Земельный участок</b>              |                    |                                        |                      |
| (вид объекта недвижимости)            |                    |                                        |                      |
| Лист №                                | Раздела <b>3.2</b> | Всего листов раздела <b>3.2</b> : ____ | Всего разделов: ____ |
| <b>25.03.2021 № 99/2021/383519310</b> |                    |                                        |                      |
| Кадастровый номер:                    |                    | <b>21:09:340202:576</b>                |                      |

| Сведения о характерных точках границы земельного участка |            |            |                                   |   |
|----------------------------------------------------------|------------|------------|-----------------------------------|---|
| Система координат                                        |            |            |                                   |   |
| Зона №                                                   |            |            |                                   |   |
| Номер точки                                              | Координаты |            | Описание закрепления на местности | Средняя квадратическая погрешность определения координат характерных точек границ земельного участка, м |
|                                                          | X          | Y          |                                   |   |
| 1                                                        | 2          | 3          | 4                                 | 5   |
| 16                                                       | 325620.04  | 1204857.42 | данные отсутствуют                | данные отсутствуют                                                                                      |
| 17                                                       | 325619.68  | 1204856.1  | данные отсутствуют                | данные отсутствуют                                                                                      |
| 18                                                       | 325619.69  | 1204856.1  | данные отсутствуют                | данные отсутствуют                                                                                      |
| 19                                                       | 325621.49  | 1204855.39 | данные отсутствуют                | данные отсутствуют                                                                                      |
| 20                                                       | 325621.8   | 1204855.3  | данные отсутствуют                | данные отсутствуют                                                                                      |
| 21                                                       | 325621.04  | 1204856.24 | данные отсутствуют                | данные отсутствуют                                                                                      |
| 22                                                       | 325619.97  | 1204858.77 | данные отсутствуют                | данные отсутствуют                                                                                      |
| 23                                                       | 325619.87  | 1204861.55 | данные отсутствуют                | данные отсутствуют                                                                                      |
| 24                                                       | 325620.57  | 1204864.87 | данные отсутствуют                | данные отсутствуют                                                                                      |
| 25                                                       | 325620.86  | 1204867.23 | данные отсутствуют                | данные отсутствуют                                                                                      |
| 26                                                       | 325620.48  | 1204869.61 | данные отсутствуют                | данные отсутствуют                                                                                      |
| 27                                                       | 325620.49  | 1204872.38 | данные отсутствуют                | данные отсутствуют                                                                                      |
| 28                                                       | 325621.02  | 1204874.51 | данные отсутствуют                | данные отсутствуют                                                                                      |
| 29                                                       | 325622.36  | 1204876.91 | данные отсутствуют                | данные отсутствуют                                                                                      |
| 30                                                       | 325625.05  | 1204878.54 | данные отсутствуют                | данные отсутствуют                                                                                      |

|                               |         |                   |
|-------------------------------|---------|-------------------|
| Государственный регистратор   |         | ФГИС ЕГРН         |
| полное наименование должности | подпись | инициалы, фамилия |

М.П.

## Описание местоположения земельного участка

|                                       |                    |                                        |                      |
|---------------------------------------|--------------------|----------------------------------------|----------------------|
| <b>Земельный участок</b>              |                    |                                        |                      |
| (вид объекта недвижимости)            |                    |                                        |                      |
| Лист №                                | Раздела <b>3.2</b> | Всего листов раздела <b>3.2</b> : ____ | Всего разделов: ____ |
| <b>25.03.2021 № 99/2021/383519310</b> |                    |                                        |                      |
| Кадастровый номер:                    |                    | <b>21:09:340202:576</b>                |                      |

| Сведения о характерных точках границы земельного участка |            |            |                                   |   |
|----------------------------------------------------------|------------|------------|-----------------------------------|---|
| Система координат                                        |            |            |                                   |   |
| Зона №                                                   |            |            |                                   |   |
| Номер точки                                              | Координаты |            | Описание закрепления на местности | Средняя квадратическая погрешность определения координат характерных точек границ земельного участка, м |
|                                                          | X          | Y          |                                   |   |
| 1                                                        | 2          | 3          | 4                                 | 5   |
| 31                                                       | 325627.54  | 1204879.2  | данные отсутствуют                | данные отсутствуют                                                                                      |
| 32                                                       | 325627.84  | 1204963.19 | данные отсутствуют                | данные отсутствуют                                                                                      |
| 33                                                       | 325653.29  | 1204976.84 | данные отсутствуют                | данные отсутствуют                                                                                      |
| 34                                                       | 325652.72  | 1204986.28 | данные отсутствуют                | данные отсутствуют                                                                                      |
| 35                                                       | 325648.9   | 1204994.13 | данные отсутствуют                | данные отсутствуют                                                                                      |
| 36                                                       | 325649.87  | 1205094.16 | данные отсутствуют                | данные отсутствуют                                                                                      |
| 37                                                       | 325651.9   | 1205144.16 | данные отсутствуют                | данные отсутствуют                                                                                      |
| 38                                                       | 325659.31  | 1205194.16 | данные отсутствуют                | данные отсутствуют                                                                                      |
| 39                                                       | 325659.59  | 1205214.41 | данные отсутствуют                | данные отсутствуют                                                                                      |
| 40                                                       | 325657.91  | 1205244.17 | данные отсутствуют                | данные отсутствуют                                                                                      |
| 41                                                       | 325651.35  | 1205294.2  | данные отсутствуют                | данные отсутствуют                                                                                      |
| 42                                                       | 325648.86  | 1205344.22 | данные отсутствуют                | данные отсутствуют                                                                                      |
| 43                                                       | 325653.12  | 1205394.23 | данные отсутствуют                | данные отсутствуют                                                                                      |
| 44                                                       | 325649.07  | 1205444.25 | данные отсутствуют                | данные отсутствуют                                                                                      |
| 45                                                       | 325653.21  | 1205454.18 | данные отсутствуют                | данные отсутствуют                                                                                      |

|                               |         |                   |
|-------------------------------|---------|-------------------|
| Государственный регистратор   |         | ФГИС ЕГРН         |
| полное наименование должности | подпись | инициалы, фамилия |

М.П.



## Описание местоположения земельного участка

|                                       |                    |                                        |                      |
|---------------------------------------|--------------------|----------------------------------------|----------------------|
| <b>Земельный участок</b>              |                    |                                        |                      |
| (вид объекта недвижимости)            |                    |                                        |                      |
| Лист №                                | Раздела <b>3.2</b> | Всего листов раздела <b>3.2</b> : ____ | Всего разделов: ____ |
| <b>25.03.2021 № 99/2021/383519310</b> |                    |                                        |                      |
| Кадастровый номер:                    |                    | <b>21:09:340202:576</b>                |                      |

| Сведения о характерных точках границы земельного участка |            |            |                                   |   |
|----------------------------------------------------------|------------|------------|-----------------------------------|---|
| Система координат                                        |            |            |                                   |   |
| Зона №                                                   |            |            |                                   |   |
| Номер точки                                              | Координаты |            | Описание закрепления на местности | Средняя квадратическая погрешность определения координат характерных точек границ земельного участка, м |
|                                                          | X          | Y          |                                   |   |
| 1                                                        | 2          | 3          | 4                                 | 5   |
| 46                                                       | 325648.94  | 1205483.69 | данные отсутствуют                | данные отсутствуют                                                                                      |
| 47                                                       | 325654.9   | 1205494.25 | данные отсутствуют                | данные отсутствуют                                                                                      |
| 48                                                       | 325657.81  | 1205569.19 | данные отсутствуют                | данные отсутствуют                                                                                      |
| 49                                                       | 325658.12  | 1205648.75 | данные отсутствуют                | данные отсутствуют                                                                                      |
| 50                                                       | 325673.11  | 1205648.68 | данные отсутствуют                | данные отсутствуют                                                                                      |
| 51                                                       | 325673.53  | 1205741.81 | данные отсутствуют                | данные отсутствуют                                                                                      |
| 52                                                       | 325658.31  | 1205741.88 | данные отсутствуют                | данные отсутствуют                                                                                      |
| 53                                                       | 325657.46  | 1205794.32 | данные отсутствуют                | данные отсутствуют                                                                                      |
| 54                                                       | 325655.76  | 1205844.34 | данные отсутствуют                | данные отсутствуют                                                                                      |
| 55                                                       | 325655.31  | 1205909.29 | данные отсутствуют                | данные отсутствуют                                                                                      |
| 56                                                       | 325649.55  | 1205919.31 | данные отсутствуют                | данные отсутствуют                                                                                      |
| 57                                                       | 325650.18  | 1205944.38 | данные отсутствуют                | данные отсутствуют                                                                                      |
| 58                                                       | 325654.59  | 1205972.31 | данные отсутствуют                | данные отсутствуют                                                                                      |
| 59                                                       | 325651.58  | 1205994.39 | данные отсутствуют                | данные отсутствуют                                                                                      |
| 60                                                       | 325651.95  | 1206071.34 | данные отсутствуют                | данные отсутствуют                                                                                      |

|                               |         |                   |
|-------------------------------|---------|-------------------|
| Государственный регистратор   |         | ФГИС ЕГРН         |
| полное наименование должности | подпись | инициалы, фамилия |

М.П.

## Описание местоположения земельного участка

|                                       |                    |                                        |                      |
|---------------------------------------|--------------------|----------------------------------------|----------------------|
| <b>Земельный участок</b>              |                    |                                        |                      |
| (вид объекта недвижимости)            |                    |                                        |                      |
| Лист №                                | Раздела <b>3.2</b> | Всего листов раздела <b>3.2</b> : ____ | Всего разделов: ____ |
| <b>25.03.2021 № 99/2021/383519310</b> |                    |                                        |                      |
| Кадастровый номер:                    |                    | <b>21:09:340202:576</b>                |                      |

| Сведения о характерных точках границы земельного участка |            |            |                                   |   |
|----------------------------------------------------------|------------|------------|-----------------------------------|---|
| Система координат                                        |            |            |                                   |   |
| Зона №                                                   |            |            |                                   |   |
| Номер точки                                              | Координаты |            | Описание закрепления на местности | Средняя квадратическая погрешность определения координат характерных точек границ земельного участка, м |
|                                                          | X          | Y          |                                   |   |
| 1                                                        | 2          | 3          | 4                                 | 5   |
| 61                                                       | 325656.97  | 1206087.33 | данные отсутствуют                | данные отсутствуют                                                                                      |
| 62                                                       | 325656.07  | 1206144.41 | данные отсутствуют                | данные отсутствуют                                                                                      |
| 63                                                       | 325651.58  | 1206180.87 | данные отсутствуют                | данные отсутствуют                                                                                      |
| 64                                                       | 325650.52  | 1206294.47 | данные отсутствуют                | данные отсутствуют                                                                                      |
| 65                                                       | 325656.88  | 1206344.46 | данные отсутствуют                | данные отсутствуют                                                                                      |
| 66                                                       | 325651.16  | 1206362.4  | данные отсутствуют                | данные отсутствуют                                                                                      |
| 67                                                       | 325653.63  | 1206394.48 | данные отсутствуют                | данные отсутствуют                                                                                      |
| 68                                                       | 325652.13  | 1206444.5  | данные отсутствуют                | данные отсутствуют                                                                                      |
| 69                                                       | 325654.51  | 1206544.52 | данные отсутствуют                | данные отсутствуют                                                                                      |
| 70                                                       | 325656.56  | 1206609.46 | данные отсутствуют                | данные отсутствуют                                                                                      |
| 71                                                       | 325653.73  | 1206694.56 | данные отсутствуют                | данные отсутствуют                                                                                      |
| 72                                                       | 325652.87  | 1206744.57 | данные отсутствуют                | данные отсутствуют                                                                                      |
| 73                                                       | 325654.28  | 1206794.58 | данные отсутствуют                | данные отсутствуют                                                                                      |
| 74                                                       | 325653.79  | 1206844.6  | данные отсутствуют                | данные отсутствуют                                                                                      |
| 75                                                       | 325653.7   | 1206894.61 | данные отсутствуют                | данные отсутствуют                                                                                      |

|                               |         |                   |
|-------------------------------|---------|-------------------|
| Государственный регистратор   |         | ФГИС ЕГРН         |
| полное наименование должности | подпись | инициалы, фамилия |

М.П.

Выписка из Единого государственного реестра недвижимости об объекте недвижимости  
Описание местоположения земельного участка

|                                       |                    |                                        |                      |
|---------------------------------------|--------------------|----------------------------------------|----------------------|
| <b>Земельный участок</b>              |                    |                                        |                      |
| (вид объекта недвижимости)            |                    |                                        |                      |
| Лист №                                | Раздела <b>3.2</b> | Всего листов раздела <b>3.2</b> : ____ | Всего разделов: ____ |
| <b>25.03.2021 № 99/2021/383519310</b> |                    |                                        |                      |
| Кадастровый номер:                    |                    | <b>21:09:340202:576</b>                |                      |

| Сведения о характерных точках границы земельного участка |            |            |                                   |   |
|----------------------------------------------------------|------------|------------|-----------------------------------|---|
| Система координат                                        |            |            |                                   |   |
| Зона №                                                   |            |            |                                   |   |
| Номер точки                                              | Координаты |            | Описание закрепления на местности | Средняя квадратическая погрешность определения координат характерных точек границ земельного участка, м |
|                                                          | X          | Y          |                                   |   |
| 1                                                        | 2          | 3          | 4                                 | 5   |
| 76                                                       | 325655.16  | 1206944.62 | данные отсутствуют                | данные отсутствуют                                                                                      |
| 77                                                       | 325656.12  | 1206994.63 | данные отсутствуют                | данные отсутствуют                                                                                      |
| 78                                                       | 325655.53  | 1207044.64 | данные отсутствуют                | данные отсутствуют                                                                                      |
| 79                                                       | 325655.59  | 1207094.66 | данные отсутствуют                | данные отсутствуют                                                                                      |
| 80                                                       | 325655.2   | 1207144.67 | данные отсутствуют                | данные отсутствуют                                                                                      |
| 81                                                       | 325657.28  | 1207195.05 | данные отсутствуют                | данные отсутствуют                                                                                      |
| 82                                                       | 325657.49  | 1207245.45 | данные отсутствуют                | данные отсутствуют                                                                                      |
| 83                                                       | 325650.95  | 1207307.86 | данные отсутствуют                | данные отсутствуют                                                                                      |
| 84                                                       | 325659.68  | 1207333.53 | данные отсутствуют                | данные отсутствуют                                                                                      |
| 85                                                       | 325651.42  | 1207350.5  | данные отсутствуют                | данные отсутствуют                                                                                      |
| 86                                                       | 325660.4   | 1207362.54 | данные отсутствуют                | данные отсутствуют                                                                                      |
| 87                                                       | 325650.84  | 1207375.28 | данные отсутствуют                | данные отсутствуют                                                                                      |
| 88                                                       | 325647.58  | 1207446.56 | данные отсутствуют                | данные отсутствуют                                                                                      |
| 89                                                       | 325654.78  | 1207497.34 | данные отсутствуют                | данные отсутствуют                                                                                      |
| 90                                                       | 325641.43  | 1207546.75 | данные отсутствуют                | данные отсутствуют                                                                                      |

|                               |         |                   |
|-------------------------------|---------|-------------------|
| Государственный регистратор   |         | ФГИС ЕГРН         |
| полное наименование должности | подпись | инициалы, фамилия |

М.П.

Выписка из Единого государственного реестра недвижимости об объекте недвижимости  
Описание местоположения земельного участка

|                                       |                    |                                        |                      |
|---------------------------------------|--------------------|----------------------------------------|----------------------|
| <b>Земельный участок</b>              |                    |                                        |                      |
| (вид объекта недвижимости)            |                    |                                        |                      |
| Лист №                                | Раздела <b>3.2</b> | Всего листов раздела <b>3.2</b> : ____ | Всего разделов: ____ |
| <b>25.03.2021 № 99/2021/383519310</b> |                    |                                        |                      |
| Кадастровый номер:                    |                    | <b>21:09:340202:576</b>                |                      |

| Сведения о характерных точках границы земельного участка |            |            |                                   |   |
|----------------------------------------------------------|------------|------------|-----------------------------------|---|
| Система координат                                        |            |            |                                   |   |
| Зона №                                                   |            |            |                                   |   |
| Номер точки                                              | Координаты |            | Описание закрепления на местности | Средняя квадратическая погрешность определения координат характерных точек границ земельного участка, м |
|                                                          | X          | Y          |                                   |   |
| 1                                                        | 2          | 3          | 4                                 | 5   |
| 91                                                       | 325637.84  | 1207596.7  | данные отсутствуют                | данные отсутствуют                                                                                      |
| 92                                                       | 325644.82  | 1207613.36 | данные отсутствуют                | данные отсутствуют                                                                                      |
| 93                                                       | 325636.11  | 1207646.77 | данные отсутствуют                | данные отсутствуют                                                                                      |
| 94                                                       | 325631.75  | 1207680.02 | данные отсутствуют                | данные отсутствуют                                                                                      |
| 95                                                       | 325624.62  | 1207746.07 | данные отсутствуют                | данные отсутствуют                                                                                      |
| 96                                                       | 325631.55  | 1207783.02 | данные отсутствуют                | данные отсутствуют                                                                                      |
| 97                                                       | 325617.99  | 1207808.32 | данные отсутствуют                | данные отсутствуют                                                                                      |
| 98                                                       | 325613.17  | 1207845.23 | данные отсутствуют                | данные отсутствуют                                                                                      |
| 99                                                       | 325605.69  | 1207894.53 | данные отсутствуют                | данные отсутствуют                                                                                      |
| 100                                                      | 325603.46  | 1207931.5  | данные отсутствуют                | данные отсутствуют                                                                                      |
| 101                                                      | 325597.61  | 1207943.71 | данные отсутствуют                | данные отсутствуют                                                                                      |
| 102                                                      | 325589.72  | 1207992.88 | данные отсутствуют                | данные отсутствуют                                                                                      |
| 103                                                      | 325577.09  | 1208062.03 | данные отсутствуют                | данные отсутствуют                                                                                      |
| 104                                                      | 325561.21  | 1208139.36 | данные отсутствуют                | данные отсутствуют                                                                                      |
| 105                                                      | 325551.32  | 1208188.04 | данные отсутствуют                | данные отсутствуют                                                                                      |

|                               |         |                   |
|-------------------------------|---------|-------------------|
| Государственный регистратор   |         | ФГИС ЕГРН         |
| полное наименование должности | подпись | инициалы, фамилия |

М.П.

Выписка из Единого государственного реестра недвижимости об объекте недвижимости  
Описание местоположения земельного участка

|                                       |                    |                                        |                         |                            |
|---------------------------------------|--------------------|----------------------------------------|-------------------------|----------------------------|
| <b>Земельный участок</b>              |                    |                                        |                         |                            |
| (вид объекта недвижимости)            |                    |                                        |                         |                            |
| Лист №                                | Раздела <b>3.2</b> | Всего листов раздела <b>3.2</b> : ____ | Всего разделов: ____    | Всего листов выписки: ____ |
| <b>25.03.2021 № 99/2021/383519310</b> |                    |                                        |                         |                            |
| Кадастровый номер:                    |                    |                                        | <b>21:09:340202:576</b> |                            |

| Сведения о характерных точках границы земельного участка |            |            |                                   |   |
|----------------------------------------------------------|------------|------------|-----------------------------------|---|
| Система координат<br>Зона №                              |            |            |                                   |   |
| Номер точки                                              | Координаты |            | Описание закрепления на местности | Средняя квадратическая погрешность определения координат характерных точек границ земельного участка, м |
|                                                          | X          | Y          |                                   |   |
| 1                                                        | 2          | 3          | 4                                 | 5   |
| 106                                                      | 325541.32  | 1208236.67 | данные отсутствуют                | данные отсутствуют                                                                                      |
| 107                                                      | 325530.1   | 1208285.03 | данные отсутствуют                | данные отсутствуют                                                                                      |
| 108                                                      | 325522.99  | 1208334.28 | данные отсутствуют                | данные отсутствуют                                                                                      |
| 109                                                      | 325511.52  | 1208382.56 | данные отсутствуют                | данные отсутствуют                                                                                      |
| 110                                                      | 325497.95  | 1208430.31 | данные отсутствуют                | данные отсутствуют                                                                                      |
| 111                                                      | 325485.15  | 1208478.2  | данные отсутствуют                | данные отсутствуют                                                                                      |
| 112                                                      | 325480.12  | 1208504.75 | данные отсутствуют                | данные отсутствуют                                                                                      |
| 113                                                      | 325467.54  | 1208553.53 | данные отсутствуют                | данные отсутствуют                                                                                      |
| 114                                                      | 325464.19  | 1208563.05 | данные отсутствуют                | данные отсутствуют                                                                                      |
| 115                                                      | 325466.2   | 1208575.78 | данные отсутствуют                | данные отсутствуют                                                                                      |
| 116                                                      | 325447.16  | 1208621.91 | данные отсутствуют                | данные отсутствуют                                                                                      |
| 117                                                      | 325439.49  | 1208671.31 | данные отсутствуют                | данные отсутствуют                                                                                      |
| 118                                                      | 325424.83  | 1208718.68 | данные отсутствуют                | данные отсутствуют                                                                                      |
| 119                                                      | 325409.45  | 1208765.81 | данные отсутствуют                | данные отсутствуют                                                                                      |
| 120                                                      | 325395.47  | 1208813.39 | данные отсутствуют                | данные отсутствуют                                                                                      |

|                               |         |                   |
|-------------------------------|---------|-------------------|
| Государственный регистратор   |         | ФГИС ЕГРН         |
| полное наименование должности | подпись | инициалы, фамилия |

М.П.

Выписка из Единого государственного реестра недвижимости об объекте недвижимости  
Описание местоположения земельного участка

|                                       |                    |                                        |                         |                            |
|---------------------------------------|--------------------|----------------------------------------|-------------------------|----------------------------|
| <b>Земельный участок</b>              |                    |                                        |                         |                            |
| (вид объекта недвижимости)            |                    |                                        |                         |                            |
| Лист №                                | Раздела <b>3.2</b> | Всего листов раздела <b>3.2</b> : ____ | Всего разделов: ____    | Всего листов выписки: ____ |
| <b>25.03.2021 № 99/2021/383519310</b> |                    |                                        |                         |                            |
| Кадастровый номер:                    |                    |                                        | <b>21:09:340202:576</b> |                            |

| Сведения о характерных точках границы земельного участка |            |            |                                   |   |
|----------------------------------------------------------|------------|------------|-----------------------------------|---|
| Система координат<br>Зона №                              |            |            |                                   |   |
| Номер точки                                              | Координаты |            | Описание закрепления на местности | Средняя квадратическая погрешность определения координат характерных точек границ земельного участка, м |
|                                                          | X          | Y          |                                   |   |
| 1                                                        | 2          | 3          | 4                                 | 5   |
| 121                                                      | 325369.15  | 1208892.34 | данные отсутствуют                | данные отсутствуют                                                                                      |
| 122                                                      | 325344.82  | 1208953.19 | данные отсутствуют                | данные отсутствуют                                                                                      |
| 123                                                      | 325323.02  | 1208997.95 | данные отсутствуют                | данные отсутствуют                                                                                      |
| 124                                                      | 325307.14  | 1209044.86 | данные отсутствуют                | данные отсутствуют                                                                                      |
| 125                                                      | 325289.06  | 1209090.96 | данные отсутствуют                | данные отсутствуют                                                                                      |
| 126                                                      | 325277.52  | 1209115.78 | данные отсутствуют                | данные отсутствуют                                                                                      |
| 127                                                      | 325274.04  | 1209138.28 | данные отсутствуют                | данные отсутствуют                                                                                      |
| 128                                                      | 325252.86  | 1209183.14 | данные отсутствуют                | данные отсутствуют                                                                                      |
| 129                                                      | 325233.97  | 1209228.93 | данные отсутствуют                | данные отсутствуют                                                                                      |
| 130                                                      | 325210.3   | 1209272.65 | данные отсутствуют                | данные отсутствуют                                                                                      |
| 131                                                      | 325198.27  | 1209301.48 | данные отсутствуют                | данные отсутствуют                                                                                      |
| 132                                                      | 325175.41  | 1209357.46 | данные отсутствуют                | данные отсутствуют                                                                                      |
| 133                                                      | 325152.23  | 1209409.45 | данные отсутствуют                | данные отсутствуют                                                                                      |
| 134                                                      | 325134.92  | 1209460.04 | данные отсутствуют                | данные отсутствуют                                                                                      |
| 135                                                      | 325136.4   | 1209475.03 | данные отсутствуют                | данные отсутствуют                                                                                      |

|                               |         |                   |
|-------------------------------|---------|-------------------|
| Государственный регистратор   |         | ФГИС ЕГРН         |
| полное наименование должности | подпись | инициалы, фамилия |

М.П.

Выписка из Единого государственного реестра недвижимости об объекте недвижимости  
Описание местоположения земельного участка

|                                       |                    |                                         |                       |
|---------------------------------------|--------------------|-----------------------------------------|-----------------------|
| <b>Земельный участок</b>              |                    |                                         |                       |
| (вид объекта недвижимости)            |                    |                                         |                       |
| Лист № _____                          | Раздела <b>3.2</b> | Всего листов раздела <b>3.2</b> : _____ | Всего разделов: _____ |
| <b>25.03.2021 № 99/2021/383519310</b> |                    |                                         |                       |
| Кадастровый номер:                    |                    | <b>21:09:340202:576</b>                 |                       |

| Сведения о характерных точках границы земельного участка |            |            |                                   |   |
|----------------------------------------------------------|------------|------------|-----------------------------------|---|
| Система координат                                        |            |            |                                   |   |
| Зона № _____                                             |            |            |                                   |   |
| Номер точки                                              | Координаты |            | Описание закрепления на местности | Средняя квадратическая погрешность определения координат характерных точек границ земельного участка, м |
|                                                          | X          | Y          |                                   |   |
| 1                                                        | 2          | 3          | 4                                 | 5   |
| 136                                                      | 325131.3   | 1209491.17 | данные отсутствуют                | данные отсутствуют                                                                                      |
| 137                                                      | 325127.84  | 1209510.5  | данные отсутствуют                | данные отсутствуют                                                                                      |
| 138                                                      | 325130.05  | 1209526.43 | данные отсутствуют                | данные отсутствуют                                                                                      |
| 139                                                      | 325098.81  | 1209532.01 | данные отсутствуют                | данные отсутствуют                                                                                      |
| 140                                                      | 325088.18  | 1209544.41 | данные отсутствуют                | данные отсутствуют                                                                                      |
| 141                                                      | 325055.71  | 1209607.31 | данные отсутствуют                | данные отсутствуют                                                                                      |
| 142                                                      | 325019.6   | 1209675.83 | данные отсутствуют                | данные отсутствуют                                                                                      |
| 143                                                      | 325005.32  | 1209724.68 | данные отсутствуют                | данные отсутствуют                                                                                      |
| 144                                                      | 325002.67  | 1209728.3  | данные отсутствуют                | данные отсутствуют                                                                                      |
| 145                                                      | 325004.28  | 1209728.25 | данные отсутствуют                | данные отсутствуют                                                                                      |
| 146                                                      | 325004.24  | 1209728.38 | данные отсутствуют                | данные отсутствуют                                                                                      |
| 147                                                      | 325039.04  | 1209726.77 | данные отсутствуют                | данные отсутствуют                                                                                      |
| 148                                                      | 325017.01  | 1209763.01 | данные отсутствуют                | данные отсутствуют                                                                                      |
| 149                                                      | 324988.62  | 1209771.23 | данные отсутствуют                | данные отсутствуют                                                                                      |
| 150                                                      | 324972.79  | 1209775.16 | данные отсутствуют                | данные отсутствуют                                                                                      |

|                               |         |                   |
|-------------------------------|---------|-------------------|
| Государственный регистратор   |         | ФГИС ЕГРН         |
| полное наименование должности | подпись | инициалы, фамилия |

М.П.

Выписка из Единого государственного реестра недвижимости об объекте недвижимости  
Описание местоположения земельного участка

|                                       |                    |                                         |                       |
|---------------------------------------|--------------------|-----------------------------------------|-----------------------|
| <b>Земельный участок</b>              |                    |                                         |                       |
| (вид объекта недвижимости)            |                    |                                         |                       |
| Лист № _____                          | Раздела <b>3.2</b> | Всего листов раздела <b>3.2</b> : _____ | Всего разделов: _____ |
| <b>25.03.2021 № 99/2021/383519310</b> |                    |                                         |                       |
| Кадастровый номер:                    |                    | <b>21:09:340202:576</b>                 |                       |

| Сведения о характерных точках границы земельного участка |            |            |                                   |   |
|----------------------------------------------------------|------------|------------|-----------------------------------|---|
| Система координат                                        |            |            |                                   |   |
| Зона № _____                                             |            |            |                                   |   |
| Номер точки                                              | Координаты |            | Описание закрепления на местности | Средняя квадратическая погрешность определения координат характерных точек границ земельного участка, м |
|                                                          | X          | Y          |                                   |   |
| 1                                                        | 2          | 3          | 4                                 | 5   |
| 151                                                      | 324966.62  | 1209774.02 | данные отсутствуют                | данные отсутствуют                                                                                      |
| 152                                                      | 324906.31  | 1209864.67 | данные отсутствуют                | данные отсутствуют                                                                                      |
| 153                                                      | 324929.73  | 1209879.06 | данные отсутствуют                | данные отсутствуют                                                                                      |
| 154                                                      | 324881.13  | 1209958.59 | данные отсутствуют                | данные отсутствуют                                                                                      |
| 155                                                      | 324860.57  | 1209946.02 | данные отсутствуют                | данные отсутствуют                                                                                      |
| 156                                                      | 324845.34  | 1209977.12 | данные отсутствуют                | данные отсутствуют                                                                                      |
| 157                                                      | 324815.76  | 1210017.34 | данные отсутствуют                | данные отсутствуют                                                                                      |
| 158                                                      | 324790.22  | 1210060.18 | данные отсутствуют                | данные отсутствуют                                                                                      |
| 159                                                      | 324759.57  | 1210099.67 | данные отсутствуют                | данные отсутствуют                                                                                      |
| 160                                                      | 324731.8   | 1210141.09 | данные отсутствуют                | данные отсутствуют                                                                                      |
| 161                                                      | 324705.24  | 1210183.4  | данные отсутствуют                | данные отсутствуют                                                                                      |
| 162                                                      | 324687.46  | 1210217.56 | данные отсутствуют                | данные отсутствуют                                                                                      |
| 163                                                      | 324664.86  | 1210239.18 | данные отсутствуют                | данные отсутствуют                                                                                      |
| 164                                                      | 324649     | 1210266.04 | данные отсутствуют                | данные отсутствуют                                                                                      |
| 165                                                      | 324618.28  | 1210305.55 | данные отсутствуют                | данные отсутствуют                                                                                      |

|                               |         |                   |
|-------------------------------|---------|-------------------|
| Государственный регистратор   |         | ФГИС ЕГРН         |
| полное наименование должности | подпись | инициалы, фамилия |

М.П.

Выписка из Единого государственного реестра недвижимости об объекте недвижимости  
Описание местоположения земельного участка

|                                       |                    |                                        |                      |
|---------------------------------------|--------------------|----------------------------------------|----------------------|
| <b>Земельный участок</b>              |                    |                                        |                      |
| (вид объекта недвижимости)            |                    |                                        |                      |
| Лист №                                | Раздела <b>3.2</b> | Всего листов раздела <b>3.2</b> : ____ | Всего разделов: ____ |
| <b>25.03.2021 № 99/2021/383519310</b> |                    |                                        |                      |
| Кадастровый номер:                    |                    | <b>21:09:340202:576</b>                |                      |

| Сведения о характерных точках границы земельного участка |            |            |                                   |   |
|----------------------------------------------------------|------------|------------|-----------------------------------|---|
| Система координат<br>Зона №                              |            |            |                                   |   |
| Номер точки                                              | Координаты |            | Описание закрепления на местности | Средняя квадратическая погрешность определения координат характерных точек границ земельного участка, м |
|                                                          | X          | Y          |                                   |   |
| 1                                                        | 2          | 3          | 4                                 | 5   |
| 166                                                      | 324587.44  | 1210344.99 | данные отсутствуют                | данные отсутствуют                                                                                      |
| 167                                                      | 324556.96  | 1210384.72 | данные отсутствуют                | данные отсутствуют                                                                                      |
| 168                                                      | 324555.96  | 1210386.01 | данные отсутствуют                | данные отсутствуют                                                                                      |
| 169                                                      | 324555.92  | 1210386.06 | данные отсутствуют                | данные отсутствуют                                                                                      |
| 170                                                      | 324555.92  | 1210385.5  | данные отсутствуют                | данные отсутствуют                                                                                      |
| 171                                                      | 324556.99  | 1210263.64 | данные отсутствуют                | данные отсутствуют                                                                                      |
| 172                                                      | 324557.07  | 1210255.03 | данные отсутствуют                | данные отсутствуют                                                                                      |
| 173                                                      | 324557.08  | 1210255.01 | данные отсутствуют                | данные отсутствуют                                                                                      |
| 174                                                      | 324581.77  | 1210217.29 | данные отсутствуют                | данные отсутствуют                                                                                      |
| 175                                                      | 324597.97  | 1210191.26 | данные отсутствуют                | данные отсутствуют                                                                                      |
| 176                                                      | 324615.36  | 1210166.56 | данные отсутствуют                | данные отсутствуют                                                                                      |
| 177                                                      | 324639.21  | 1210137.39 | данные отсутствуют                | данные отсутствуют                                                                                      |
| 178                                                      | 324694.59  | 1210056.2  | данные отсутствуют                | данные отсутствуют                                                                                      |
| 179                                                      | 324790.5   | 1209907.21 | данные отсутствуют                | данные отсутствуют                                                                                      |
| 180                                                      | 324772.7   | 1209896.25 | данные отсутствуют                | данные отсутствуют                                                                                      |

|                               |         |                   |
|-------------------------------|---------|-------------------|
| Государственный регистратор   |         | ФГИС ЕГРН         |
| полное наименование должности | подпись | инициалы, фамилия |

М.П.

Выписка из Единого государственного реестра недвижимости об объекте недвижимости  
Описание местоположения земельного участка

|                                       |                    |                                        |                      |
|---------------------------------------|--------------------|----------------------------------------|----------------------|
| <b>Земельный участок</b>              |                    |                                        |                      |
| (вид объекта недвижимости)            |                    |                                        |                      |
| Лист №                                | Раздела <b>3.2</b> | Всего листов раздела <b>3.2</b> : ____ | Всего разделов: ____ |
| <b>25.03.2021 № 99/2021/383519310</b> |                    |                                        |                      |
| Кадастровый номер:                    |                    | <b>21:09:340202:576</b>                |                      |

| Сведения о характерных точках границы земельного участка |            |            |                                   |   |
|----------------------------------------------------------|------------|------------|-----------------------------------|---|
| Система координат<br>Зона №                              |            |            |                                   |   |
| Номер точки                                              | Координаты |            | Описание закрепления на местности | Средняя квадратическая погрешность определения координат характерных точек границ земельного участка, м |
|                                                          | X          | Y          |                                   |   |
| 1                                                        | 2          | 3          | 4                                 | 5   |
| 181                                                      | 324821.36  | 1209816.76 | данные отсутствуют                | данные отсутствуют                                                                                      |
| 182                                                      | 324839.21  | 1209827.67 | данные отсутствуют                | данные отсутствуют                                                                                      |
| 183                                                      | 324850.33  | 1209806.68 | данные отсутствуют                | данные отсутствуют                                                                                      |
| 184                                                      | 324877.73  | 1209765.99 | данные отсутствуют                | данные отсутствуют                                                                                      |
| 185                                                      | 324889.87  | 1209730.58 | данные отсутствуют                | данные отсутствуют                                                                                      |
| 186                                                      | 324866.32  | 1209710.75 | данные отсутствуют                | данные отсутствуют                                                                                      |
| 187                                                      | 324888.06  | 1209684.14 | данные отсутствуют                | данные отсутствуют                                                                                      |
| 188                                                      | 324907.65  | 1209699.42 | данные отсутствуют                | данные отсутствуют                                                                                      |
| 189                                                      | 324923.07  | 1209679.21 | данные отсутствуют                | данные отсутствуют                                                                                      |
| 190                                                      | 324944.73  | 1209635.36 | данные отсутствуют                | данные отсутствуют                                                                                      |
| 191                                                      | 324997.52  | 1209544.84 | данные отсутствуют                | данные отсутствуют                                                                                      |
| 192                                                      | 325000.46  | 1209521.28 | данные отсутствуют                | данные отсутствуют                                                                                      |
| 193                                                      | 325021.47  | 1209482.42 | данные отсутствуют                | данные отсутствуют                                                                                      |
| 194                                                      | 325027.3   | 1209485.25 | данные отсутствуют                | данные отсутствуют                                                                                      |
| 195                                                      | 325060.21  | 1209420.15 | данные отсутствуют                | данные отсутствуют                                                                                      |

|                               |         |                   |
|-------------------------------|---------|-------------------|
| Государственный регистратор   |         | ФГИС ЕГРН         |
| полное наименование должности | подпись | инициалы, фамилия |

М.П.

Выписка из Единого государственного реестра недвижимости об объекте недвижимости  
Описание местоположения земельного участка

|                                       |                    |                                        |                      |
|---------------------------------------|--------------------|----------------------------------------|----------------------|
| <b>Земельный участок</b>              |                    |                                        |                      |
| (вид объекта недвижимости)            |                    |                                        |                      |
| Лист №                                | Раздела <b>3.2</b> | Всего листов раздела <b>3.2</b> : ____ | Всего разделов: ____ |
| <b>25.03.2021 № 99/2021/383519310</b> |                    |                                        |                      |
| Кадастровый номер:                    |                    | <b>21:09:340202:576</b>                |                      |

| Сведения о характерных точках границы земельного участка |            |            |                                   |   |
|----------------------------------------------------------|------------|------------|-----------------------------------|---|
| Система координат<br>Зона №                              |            |            |                                   |   |
| Номер точки                                              | Координаты |            | Описание закрепления на местности | Средняя квадратическая погрешность определения координат характерных точек границ земельного участка, м |
|                                                          | X          | Y          |                                   |   |
| 1                                                        | 2          | 3          | 4                                 | 5   |
| 196                                                      | 325073.53  | 1209387.92 | данные отсутствуют                | данные отсутствуют                                                                                      |
| 197                                                      | 325069.58  | 1209378.94 | данные отсутствуют                | данные отсутствуют                                                                                      |
| 198                                                      | 325054.17  | 1209366.61 | данные отсутствуют                | данные отсутствуют                                                                                      |
| 199                                                      | 325067.59  | 1209341.25 | данные отсутствуют                | данные отсутствуют                                                                                      |
| 200                                                      | 325091.51  | 1209351.65 | данные отсутствуют                | данные отсутствуют                                                                                      |
| 201                                                      | 325127.27  | 1209280.88 | данные отсутствуют                | данные отсутствуют                                                                                      |
| 202                                                      | 325126.1   | 1209269.5  | данные отсутствуют                | данные отсутствуют                                                                                      |
| 203                                                      | 325180.18  | 1209153.05 | данные отсутствуют                | данные отсутствуют                                                                                      |
| 204                                                      | 325192.53  | 1209119.32 | данные отсутствуют                | данные отсутствуют                                                                                      |
| 205                                                      | 325200.17  | 1209108.51 | данные отсутствуют                | данные отсутствуют                                                                                      |
| 206                                                      | 325210.2   | 1209080.13 | данные отсутствуют                | данные отсутствуют                                                                                      |
| 207                                                      | 325202.4   | 1209050.51 | данные отсутствуют                | данные отсутствуют                                                                                      |
| 208                                                      | 325202.67  | 1209037.32 | данные отсутствуют                | данные отсутствуют                                                                                      |
| 209                                                      | 325206.09  | 1209026.81 | данные отсутствуют                | данные отсутствуют                                                                                      |
| 210                                                      | 325204.23  | 1209011.15 | данные отсутствуют                | данные отсутствуют                                                                                      |

|                               |         |                   |
|-------------------------------|---------|-------------------|
| Государственный регистратор   |         | ФГИС ЕГРН         |
| полное наименование должности | подпись | инициалы, фамилия |

М.П.

Выписка из Единого государственного реестра недвижимости об объекте недвижимости  
Описание местоположения земельного участка

|                                       |                    |                                        |                      |
|---------------------------------------|--------------------|----------------------------------------|----------------------|
| <b>Земельный участок</b>              |                    |                                        |                      |
| (вид объекта недвижимости)            |                    |                                        |                      |
| Лист №                                | Раздела <b>3.2</b> | Всего листов раздела <b>3.2</b> : ____ | Всего разделов: ____ |
| <b>25.03.2021 № 99/2021/383519310</b> |                    |                                        |                      |
| Кадастровый номер:                    |                    | <b>21:09:340202:576</b>                |                      |

| Сведения о характерных точках границы земельного участка |            |            |                                   |   |
|----------------------------------------------------------|------------|------------|-----------------------------------|---|
| Система координат<br>Зона №                              |            |            |                                   |   |
| Номер точки                                              | Координаты |            | Описание закрепления на местности | Средняя квадратическая погрешность определения координат характерных точек границ земельного участка, м |
|                                                          | X          | Y          |                                   |   |
| 1                                                        | 2          | 3          | 4                                 | 5   |
| 211                                                      | 325237.11  | 1209001.66 | данные отсутствуют                | данные отсутствуют                                                                                      |
| 212                                                      | 325255.32  | 1208958.16 | данные отсутствуют                | данные отсутствуют                                                                                      |
| 213                                                      | 325300.92  | 1208826.71 | данные отсутствуют                | данные отсутствуют                                                                                      |
| 214                                                      | 325301.91  | 1208816.57 | данные отсутствуют                | данные отсутствуют                                                                                      |
| 215                                                      | 325359.62  | 1208633.14 | данные отсутствуют                | данные отсутствуют                                                                                      |
| 216                                                      | 325402.07  | 1208484.22 | данные отсутствуют                | данные отсутствуют                                                                                      |
| 217                                                      | 325406.93  | 1208475.24 | данные отсутствуют                | данные отсутствуют                                                                                      |
| 218                                                      | 325446.57  | 1208316.88 | данные отсутствуют                | данные отсутствуют                                                                                      |
| 219                                                      | 325463.82  | 1208220.55 | данные отсутствуют                | данные отсутствуют                                                                                      |
| 220                                                      | 325480.12  | 1208173.92 | данные отсутствуют                | данные отсутствуют                                                                                      |
| 221                                                      | 325500.94  | 1208058.92 | данные отсутствуют                | данные отсутствуют                                                                                      |
| 222                                                      | 325501.1   | 1208048.87 | данные отсутствуют                | данные отсутствуют                                                                                      |
| 223                                                      | 325517.55  | 1207931.71 | данные отсутствуют                | данные отсутствуют                                                                                      |
| 224                                                      | 325532.04  | 1207834.62 | данные отсутствуют                | данные отсутствуют                                                                                      |
| 225                                                      | 325524.66  | 1207796.79 | данные отсутствуют                | данные отсутствуют                                                                                      |

|                               |         |                   |
|-------------------------------|---------|-------------------|
| Государственный регистратор   |         | ФГИС ЕГРН         |
| полное наименование должности | подпись | инициалы, фамилия |

М.П.

## Описание местоположения земельного участка

|                                       |                    |                                        |                      |
|---------------------------------------|--------------------|----------------------------------------|----------------------|
| <b>Земельный участок</b>              |                    |                                        |                      |
| (вид объекта недвижимости)            |                    |                                        |                      |
| Лист №                                | Раздела <b>3.2</b> | Всего листов раздела <b>3.2</b> : ____ | Всего разделов: ____ |
| <b>25.03.2021 № 99/2021/383519310</b> |                    |                                        |                      |
| Кадастровый номер:                    |                    | <b>21:09:340202:576</b>                |                      |

| Сведения о характерных точках границы земельного участка |            |            |                                   |   |
|----------------------------------------------------------|------------|------------|-----------------------------------|---|
| Система координат                                        |            |            |                                   |   |
| Зона №                                                   |            |            |                                   |   |
| Номер точки                                              | Координаты |            | Описание закрепления на местности | Средняя квадратическая погрешность определения координат характерных точек границ земельного участка, м |
|                                                          | X          | Y          |                                   |   |
| 1                                                        | 2          | 3          | 4                                 | 5   |
| 226                                                      | 325543.7   | 1207737.04 | данные отсутствуют                | данные отсутствуют                                                                                      |
| 227                                                      | 325545.8   | 1207713.3  | данные отсутствуют                | данные отсутствуют                                                                                      |
| 228                                                      | 325540.26  | 1207691.35 | данные отсутствуют                | данные отсутствуют                                                                                      |
| 229                                                      | 325546.76  | 1207604.93 | данные отсутствуют                | данные отсутствуют                                                                                      |
| 230                                                      | 325557.48  | 1207590.04 | данные отсутствуют                | данные отсутствуют                                                                                      |
| 231                                                      | 325562.57  | 1207540.96 | данные отсутствуют                | данные отсутствуют                                                                                      |
| 232                                                      | 325557.82  | 1207504.72 | данные отсутствуют                | данные отсутствуют                                                                                      |
| 233                                                      | 325562.8   | 1207491.47 | данные отсутствуют                | данные отсутствуют                                                                                      |
| 234                                                      | 325572.23  | 1207397.75 | данные отсутствуют                | данные отсутствуют                                                                                      |
| 235                                                      | 325524.22  | 1207364.4  | данные отсутствуют                | данные отсутствуют                                                                                      |
| 236                                                      | 325525.95  | 1207360.89 | данные отсутствуют                | данные отсутствуют                                                                                      |
| 237                                                      | 325559.43  | 1207287.85 | данные отсутствуют                | данные отсутствуют                                                                                      |
| 238                                                      | 325574.74  | 1207278.95 | данные отсутствуют                | данные отсутствуют                                                                                      |
| 239                                                      | 325573.54  | 1207094.87 | данные отсутствуют                | данные отсутствуют                                                                                      |
| 240                                                      | 325575.76  | 1207059.38 | данные отсутствуют                | данные отсутствуют                                                                                      |

|                               |         |                   |
|-------------------------------|---------|-------------------|
| Государственный регистратор   |         | ФГИС ЕГРН         |
| полное наименование должности | подпись | инициалы, фамилия |

М.П.

## Описание местоположения земельного участка

|                                       |                    |                                        |                      |
|---------------------------------------|--------------------|----------------------------------------|----------------------|
| <b>Земельный участок</b>              |                    |                                        |                      |
| (вид объекта недвижимости)            |                    |                                        |                      |
| Лист №                                | Раздела <b>3.2</b> | Всего листов раздела <b>3.2</b> : ____ | Всего разделов: ____ |
| <b>25.03.2021 № 99/2021/383519310</b> |                    |                                        |                      |
| Кадастровый номер:                    |                    | <b>21:09:340202:576</b>                |                      |

| Сведения о характерных точках границы земельного участка |            |            |                                   |   |
|----------------------------------------------------------|------------|------------|-----------------------------------|---|
| Система координат                                        |            |            |                                   |   |
| Зона №                                                   |            |            |                                   |   |
| Номер точки                                              | Координаты |            | Описание закрепления на местности | Средняя квадратическая погрешность определения координат характерных точек границ земельного участка, м |
|                                                          | X          | Y          |                                   |   |
| 1                                                        | 2          | 3          | 4                                 | 5   |
| 241                                                      | 325554.37  | 1207044.24 | данные отсутствуют                | данные отсутствуют                                                                                      |
| 242                                                      | 325570.55  | 1207017.05 | данные отсутствуют                | данные отсутствуют                                                                                      |
| 243                                                      | 325573.37  | 1206944.84 | данные отсутствуют                | данные отсутствуют                                                                                      |
| 244                                                      | 325572.74  | 1206813.31 | данные отсутствуют                | данные отсутствуют                                                                                      |
| 245                                                      | 325568.21  | 1206817.56 | данные отсутствуют                | данные отсутствуют                                                                                      |
| 246                                                      | 325543     | 1206796.34 | данные отсутствуют                | данные отсутствуют                                                                                      |
| 247                                                      | 325572.2   | 1206755.64 | данные отсутствуют                | данные отсутствуют                                                                                      |
| 248                                                      | 325572.3   | 1206692.85 | данные отсутствуют                | данные отсутствуют                                                                                      |
| 249                                                      | 325540.18  | 1206692.01 | данные отсутствуют                | данные отсутствуют                                                                                      |
| 250                                                      | 325540.2   | 1206661.87 | данные отсутствуют                | данные отсутствуют                                                                                      |
| 251                                                      | 325557.11  | 1206657.19 | данные отсутствуют                | данные отсутствуют                                                                                      |
| 252                                                      | 325568.44  | 1206644.77 | данные отсутствуют                | данные отсутствуют                                                                                      |
| 253                                                      | 325573.3   | 1206609.69 | данные отсутствуют                | данные отсутствуют                                                                                      |
| 254                                                      | 325572.53  | 1206479.72 | данные отсутствуют                | данные отсутствуют                                                                                      |
| 255                                                      | 325574.07  | 1206362.61 | данные отсутствуют                | данные отсутствуют                                                                                      |

|                               |         |                   |
|-------------------------------|---------|-------------------|
| Государственный регистратор   |         | ФГИС ЕГРН         |
| полное наименование должности | подпись | инициалы, фамилия |

М.П.



Выписка из Единого государственного реестра недвижимости об объекте недвижимости  
Описание местоположения земельного участка

|                                       |                    |                                        |                      |
|---------------------------------------|--------------------|----------------------------------------|----------------------|
| <b>Земельный участок</b>              |                    |                                        |                      |
| (вид объекта недвижимости)            |                    |                                        |                      |
| Лист №                                | Раздела <b>3.2</b> | Всего листов раздела <b>3.2</b> : ____ | Всего разделов: ____ |
| <b>25.03.2021 № 99/2021/383519310</b> |                    |                                        |                      |
| Кадастровый номер:                    |                    | <b>21:09:340202:576</b>                |                      |

| Сведения о характерных точках границы земельного участка |            |            |                                   |   |
|----------------------------------------------------------|------------|------------|-----------------------------------|---|
| Система координат                                        |            |            |                                   |   |
| Зона №                                                   |            |            |                                   |   |
| Номер точки                                              | Координаты |            | Описание закрепления на местности | Средняя квадратическая погрешность определения координат характерных точек границ земельного участка, м |
|                                                          | X          | Y          |                                   |   |
| 1                                                        | 2          | 3          | 4                                 | 5   |
| 256                                                      | 325567.92  | 1206351.45 | данные отсутствуют                | данные отсутствуют                                                                                      |
| 257                                                      | 325570.18  | 1206344.69 | данные отсутствуют                | данные отсутствуют                                                                                      |
| 258                                                      | 325570.53  | 1206192.61 | данные отсутствуют                | данные отсутствуют                                                                                      |
| 259                                                      | 325562.03  | 1206195.46 | данные отсутствуют                | данные отсутствуют                                                                                      |
| 260                                                      | 325545.75  | 1206167.09 | данные отсутствуют                | данные отсутствуют                                                                                      |
| 261                                                      | 325573.94  | 1206151.22 | данные отсутствуют                | данные отсутствуют                                                                                      |
| 262                                                      | 325573.52  | 1206094.62 | данные отсутствуют                | данные отсутствуют                                                                                      |
| 263                                                      | 325570.36  | 1206071.56 | данные отсутствуют                | данные отсутствуют                                                                                      |
| 264                                                      | 325574.7   | 1206044.6  | данные отсутствуют                | данные отсутствуют                                                                                      |
| 265                                                      | 325574.68  | 1205994.59 | данные отсутствуют                | данные отсутствуют                                                                                      |
| 266                                                      | 325570.13  | 1205972.53 | данные отсутствуют                | данные отсутствуют                                                                                      |
| 267                                                      | 325574.42  | 1205944.58 | данные отсутствуют                | данные отсутствуют                                                                                      |
| 268                                                      | 325569.02  | 1205919.52 | данные отсутствуют                | данные отсутствуют                                                                                      |
| 269                                                      | 325571.06  | 1205894.57 | данные отсутствуют                | данные отсутствуют                                                                                      |
| 270                                                      | 325567.25  | 1205738.93 | данные отсутствуют                | данные отсутствуют                                                                                      |

|                               |         |                   |
|-------------------------------|---------|-------------------|
| Государственный регистратор   |         | ФГИС ЕГРН         |
| полное наименование должности | подпись | инициалы, фамилия |

М.П.

Выписка из Единого государственного реестра недвижимости об объекте недвижимости  
Описание местоположения земельного участка

|                                       |                    |                                        |                      |
|---------------------------------------|--------------------|----------------------------------------|----------------------|
| <b>Земельный участок</b>              |                    |                                        |                      |
| (вид объекта недвижимости)            |                    |                                        |                      |
| Лист №                                | Раздела <b>3.2</b> | Всего листов раздела <b>3.2</b> : ____ | Всего разделов: ____ |
| <b>25.03.2021 № 99/2021/383519310</b> |                    |                                        |                      |
| Кадастровый номер:                    |                    | <b>21:09:340202:576</b>                |                      |

| Сведения о характерных точках границы земельного участка |            |            |                                   |   |
|----------------------------------------------------------|------------|------------|-----------------------------------|---|
| Система координат                                        |            |            |                                   |   |
| Зона №                                                   |            |            |                                   |   |
| Номер точки                                              | Координаты |            | Описание закрепления на местности | Средняя квадратическая погрешность определения координат характерных точек границ земельного участка, м |
|                                                          | X          | Y          |                                   |   |
| 1                                                        | 2          | 3          | 4                                 | 5   |
| 271                                                      | 325550.71  | 1205738.99 | данные отсутствуют                | данные отсутствуют                                                                                      |
| 272                                                      | 325550.37  | 1205645.79 | данные отсутствуют                | данные отсутствуют                                                                                      |
| 273                                                      | 325560.86  | 1205601.28 | данные отсутствуют                | данные отсутствуют                                                                                      |
| 274                                                      | 325557.53  | 1205594.53 | данные отсутствуют                | данные отсутствуют                                                                                      |
| 275                                                      | 325557.27  | 1205579.46 | данные отсутствуют                | данные отсутствуют                                                                                      |
| 276                                                      | 325569.09  | 1205538.23 | данные отсутствуют                | данные отсутствуют                                                                                      |
| 277                                                      | 325572.72  | 1205500.56 | данные отсутствуют                | данные отсутствуют                                                                                      |
| 278                                                      | 325562.07  | 1205482.26 | данные отсутствуют                | данные отсутствуют                                                                                      |
| 279                                                      | 325569.63  | 1205476.53 | данные отсутствуют                | данные отсутствуют                                                                                      |
| 280                                                      | 325569.38  | 1205394.45 | данные отсутствуют                | данные отсутствуют                                                                                      |
| 281                                                      | 325571.73  | 1205294.42 | данные отсутствуют                | данные отсутствуют                                                                                      |
| 282                                                      | 325562.01  | 1205207.12 | данные отсутствуют                | данные отсутствуют                                                                                      |
| 283                                                      | 325571.72  | 1204994.34 | данные отсутствуют                | данные отсутствуют                                                                                      |

|                               |         |                   |
|-------------------------------|---------|-------------------|
| Государственный регистратор   |         | ФГИС ЕГРН         |
| полное наименование должности | подпись | инициалы, фамилия |

М.П.

## Выписка из Единого государственного реестра недвижимости об объекте недвижимости

## Сведения о характеристиках объекта недвижимости

На основании запроса от 12.07.2021 г., поступившего на рассмотрение 12.07.2021 г., сообщаем, что согласно записям Единого государственного реестра недвижимости:

|                                       |                                      |                         |                            |
|---------------------------------------|--------------------------------------|-------------------------|----------------------------|
| <b>Земельный участок</b>              |                                      |                         |                            |
| (вид объекта недвижимости)            |                                      |                         |                            |
| Лист № ____ Раздела <b>1</b>          | Всего листов раздела <b>1</b> : ____ | Всего разделов: ____    | Всего листов выписки: ____ |
| <b>12.07.2021 № 99/2021/404351397</b> |                                      |                         |                            |
| Кадастровый номер:                    |                                      | <b>21:09:340202:577</b> |                            |

|                                                                                              |   |
|----------------------------------------------------------------------------------------------|---|
| Номер кадастрового квартала:                                                                 | 21:09:340202   |
| Дата присвоения кадастрового номера:                                                         | 11.12.2020   |
| Ранее присвоенный государственный учетный номер:                                             | данные отсутствуют   |
| Адрес:                                                                                       | Чувашская Республика-Чувашия, р-н Вурнарский, Вурнарское лесничество, Вурнарское участковое лесничество, квартала 158, 159 |
| Площадь:                                                                                     | 862 +/- 51 кв. м   |
| Кадастровая стоимость, руб.:                                                                 | 25937.5   |
| Кадастровые номера расположенных в пределах земельного участка объектов недвижимости:        | данные отсутствуют   |
| Кадастровые номера объектов недвижимости, из которых образован объект недвижимости:          | 21:09:000000:207   |
| Кадастровые номера образованных объектов недвижимости:                                       | данные отсутствуют   |
| Сведения о включении объекта недвижимости в состав предприятия как имущественного комплекса: |   |

|                               |         |                   |
|-------------------------------|---------|-------------------|
| Государственный регистратор   |         | ФГИС ЕГРН         |
| полное наименование должности | подпись | инициалы, фамилия |

М.П.

## Выписка из Единого государственного реестра недвижимости об объекте недвижимости

## Сведения о характеристиках объекта недвижимости

|                                       |                                      |                         |                            |
|---------------------------------------|--------------------------------------|-------------------------|----------------------------|
| <b>Земельный участок</b>              |                                      |                         |                            |
| (вид объекта недвижимости)            |                                      |                         |                            |
| Лист № ____ Раздела <b>1</b>          | Всего листов раздела <b>1</b> : ____ | Всего разделов: ____    | Всего листов выписки: ____ |
| <b>12.07.2021 № 99/2021/404351397</b> |                                      |                         |                            |
| Кадастровый номер:                    |                                      | <b>21:09:340202:577</b> |                            |

|   |   |
|---|---|
| Категория земель:   | Земли промышленности, энергетики, транспорта, связи, радиовещания, телевидения, информатики, земли для обеспечения космической деятельности, земли обороны, безопасности и земли иного специального назначения |
| Виды разрешенного использования:   | Автомобильный транспорт   |
| Сведения о кадастровом инженеру:   | Золина Ирина Владимировна №77-14-214   |
| Сведения о лесах, водных объектах и об иных природных объектах, расположенных в пределах земельного участка:   | данные отсутствуют   |
| Сведения о том, что земельный участок полностью или частично расположен в границах зоны с особыми условиями использования территории или территории объекта культурного наследия                                       | данные отсутствуют   |
| Сведения о том, что земельный участок расположен в границах особой экономической зоны, территории опережающего социально-экономического развития, зоны территориального развития в Российской Федерации, игровой зоны: | данные отсутствуют   |
| Сведения о том, что земельный участок расположен в границах особо охраняемой природной территории, охотничьих угодий, лесничеств, лесопарков:                                                                          | данные отсутствуют   |
| Сведения о результатах проведения государственного земельного надзора:   | данные отсутствуют   |
| Сведения о расположении земельного участка в границах территории, в отношении которой утвержден проект межевания территории:                                                                                           | данные отсутствуют   |

|                               |         |                   |
|-------------------------------|---------|-------------------|
| Государственный регистратор   |         | ФГИС ЕГРН         |
| полное наименование должности | подпись | инициалы, фамилия |

М.П.

## Сведения о характеристиках объекта недвижимости

|   |   |                         |                            |
|---|---|-------------------------|----------------------------|
| <b>Земельный участок</b>   |   |                         |                            |
| (вид объекта недвижимости)   |   |                         |                            |
| Лист № ____ Раздела <b>1</b>   | Всего листов раздела <b>1</b> : ____                                                                                    | Всего разделов: ____    | Всего листов выписки: ____ |
| <b>12.07.2021 № 99/2021/404351397</b>   |   |                         |                            |
| Кадастровый номер:   |   | <b>21:09:340202:577</b> |                            |
| Условный номер земельного участка:   | данные отсутствуют   |                         |                            |
| Сведения о принятии акта и (или) заключении договора, предусматривающих предоставление в соответствии с земельным законодательством исполнительным органом государственной власти или органом местного самоуправления находящегося в государственной или муниципальной собственности земельного участка для строительства наемного дома социального использования или наемного дома коммерческого использования: | данные отсутствуют   |                         |                            |
| Сведения о том, что земельный участок или земельные участки образованы на основании решения об изъятии земельного участка и (или) расположенного на нем объекта недвижимости для государственных или муниципальных нужд:   | данные отсутствуют   |                         |                            |
| Сведения о том, что земельный участок образован из земель или земельного участка, государственная собственность на которые не разграничена:   | данные отсутствуют   |                         |                            |
| Сведения о наличии земельного спора о местоположении границ земельных участков:   | данные отсутствуют   |                         |                            |
| Статус записи об объекте недвижимости:   | Сведения об объекте недвижимости имеют статус "актуальные"                                                              |                         |                            |
| Особые отметки:   | Сведения необходимые для заполнения раздела 3.1 отсутствуют. Сведения необходимые для заполнения раздела 4 отсутствуют. |                         |                            |
| Получатель выписки:   | Рачкова Елена Сергеевна                                                                                                 |                         |                            |

|                               |         |                   |
|-------------------------------|---------|-------------------|
| Государственный регистратор   |         | ФГИС ЕГРН         |
| полное наименование должности | подпись | инициалы, фамилия |


М.П.

## Сведения о зарегистрированных правах

|                                       |   |                                                                                          |   |
|---------------------------------------|---|------------------------------------------------------------------------------------------|---|
| <b>Земельный участок</b>              |   |                                                                                          |   |
| (вид объекта недвижимости)            |   |                                                                                          |   |
| Лист № ____ Раздела <b>2</b>          | Всего листов раздела <b>2</b> : ____   | Всего разделов: ____                                                                     | Всего листов выписки: ____   |
| <b>12.07.2021 № 99/2021/404351397</b> |   |                                                                                          |   |
| Кадастровый номер:                    |   | <b>21:09:340202:577</b>                                                                  |   |
| 1.                                    | Правообладатель (правообладатели):   | 1.1. Российская Федерация                                                                |   |
| 2.                                    | Вид, номер и дата государственной регистрации права:   | 2.1. Собственность, № 21:09:340202:577-21/046/2021-1 от 02.02.2021                       |   |
| 3.                                    | Ограничение прав и обременение объекта недвижимости:   |                                                                                          |   |
|                                       | 3.1.1.   | вид:                                                                                     | Аренда (в том числе, субаренда)   |
|                                       |   | дата государственной регистрации:                                                        | 07.05.2021   |
|                                       |   | номер государственной регистрации:                                                       | 21:09:340202:577-21/055/2021-2   |
|                                       |   | срок, на который установлено ограничение прав и обременение объекта недвижимости:        | на 49 лет   |
|                                       |   | лицо, в пользу которого установлено ограничение прав и обременение объекта недвижимости: | ГОСУДАРСТВЕННАЯ КОМПАНИЯ "РОССИЙСКИЕ АВТОМОБИЛЬНЫЕ ДОРОГИ", ИНН: 7717151380                                                          |
|                                       |   | основание государственной регистрации:                                                   | "Договор аренды земельных участков, передаваемых Государственной компании "Российские автомобильные дороги" №ФДА 50-ГК от 20.01.2021 |
| 4.                                    | Договоры участия в долевом строительстве:   | данные отсутствуют                                                                       |   |
| 5.                                    | Заявленные в судебном порядке права требования:   | данные отсутствуют                                                                       |   |
| 6.                                    | Сведения о возращении в отношении зарегистрированного права:   | данные отсутствуют                                                                       |   |
| 7.                                    | Сведения о наличии решения об изъятии объекта недвижимости для государственных и муниципальных нужд:   | данные отсутствуют                                                                       |   |
| 8.                                    | Сведения о невозможности государственной регистрации без личного участия правообладателя или его законного представителя:   |                                                                                          |   |
| 9.                                    | Правопритязания и сведения о наличии поступивших, но не рассмотренных заявлений о проведении государственной регистрации права (перехода, прекращения права), ограничения права или обременения объекта недвижимости, сделки в отношении объекта недвижимости: | данные отсутствуют                                                                       |   |
| 10.                                   | Сведения об осуществлении государственной регистрации сделки, права, ограничения права без необходимого в силу закона согласия третьего лица, органа:   | данные отсутствуют                                                                       |   |
| 11.                                   | Сведения о невозможности государственной регистрации перехода, прекращения, ограничения права на земельный участок из земель сельскохозяйственного назначения:                                                                                                 |                                                                                          |   |

|                               |         |                   |
|-------------------------------|---------|-------------------|
| Государственный регистратор   |         | ФГИС ЕГРН         |
| полное наименование должности | подпись | инициалы, фамилия |

|                                       |                  |                                       |                       |
|---------------------------------------|------------------|---------------------------------------|-----------------------|
| <b>Земельный участок</b>              |                  |                                       |                       |
| (вид объекта недвижимости)            |                  |                                       |                       |
| Лист № _____                          | Раздела <b>3</b> | Всего листов раздела <b>3</b> : _____ | Всего разделов: _____ |
| <b>12.07.2021 № 99/2021/404351397</b> |                  |                                       |                       |
| Кадастровый номер:                    |                  | <b>21:09:340202:577</b>               |                       |
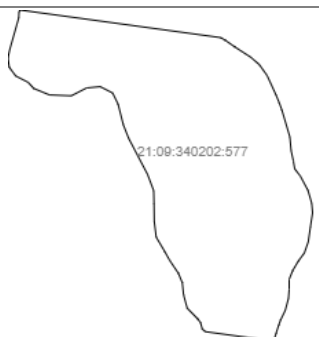
|                                                                                   |                       |  |  |
|-----------------------------------------------------------------------------------|-----------------------|--|--|
| План (чертеж, схема) земельного участка                                           |                       |  |  |
|  |                       |  |  |
| Масштаб 1: данные отсутствуют                                                     | Условные обозначения: |  |  |

|                               |         |                   |
|-------------------------------|---------|-------------------|
| Государственный регистратор   |         | ФГИС ЕГРН         |
| полное наименование должности | подпись | инициалы, фамилия |

М.П.

|                                       |                    |                                         |                       |
|---------------------------------------|--------------------|-----------------------------------------|-----------------------|
| <b>Земельный участок</b>              |                    |                                         |                       |
| (вид объекта недвижимости)            |                    |                                         |                       |
| Лист № _____                          | Раздела <b>3.2</b> | Всего листов раздела <b>3.2</b> : _____ | Всего разделов: _____ |
| <b>12.07.2021 № 99/2021/404351397</b> |                    |                                         |                       |
| Кадастровый номер:                    |                    | <b>21:09:340202:577</b>                 |                       |

| Сведения о характерных точках границы земельного участка |            |            |                                   |   |
|----------------------------------------------------------|------------|------------|-----------------------------------|---|
| Система координат                                        |            |            |                                   |   |
| Зона № _____                                             |            |            |                                   |   |
| Номер точки                                              | Координаты |            | Описание закрепления на местности | Средняя квадратическая погрешность определения координат характерных точек границ земельного участка, м |
|                                                          | X          | Y          |                                   |   |
| 1                                                        | 2          | 3          | 4                                 | 5   |
| 1                                                        | 325893.01  | 1195954.37 | данные отсутствуют                | данные отсутствуют                                                                                      |
| 2                                                        | 325892.66  | 1195954.96 | данные отсутствуют                | данные отсутствуют                                                                                      |
| 3                                                        | 325891.76  | 1195956.26 | данные отсутствуют                | данные отсутствуют                                                                                      |
| 4                                                        | 325890.43  | 1195958.32 | данные отсутствуют                | данные отсутствуют                                                                                      |
| 5                                                        | 325889.46  | 1195959.45 | данные отсутствуют                | данные отсутствуют                                                                                      |
| 6                                                        | 325888.01  | 1195960.49 | данные отсутствуют                | данные отсутствуют                                                                                      |
| 7                                                        | 325886.9   | 1195961    | данные отсутствуют                | данные отсутствуют                                                                                      |
| 8                                                        | 325885.48  | 1195961.65 | данные отсутствуют                | данные отсутствуют                                                                                      |
| 9                                                        | 325884.45  | 1195962.08 | данные отсутствуют                | данные отсутствуют                                                                                      |
| 10                                                       | 325883.5   | 1195962.43 | данные отсутствуют                | данные отсутствуют                                                                                      |
| 11                                                       | 325879.93  | 1195963.49 | данные отсутствуют                | данные отсутствуют                                                                                      |
| 12                                                       | 325878.12  | 1195963.66 | данные отсутствуют                | данные отсутствуют                                                                                      |
| 13                                                       | 325876.77  | 1195963.95 | данные отсутствуют                | данные отсутствуют                                                                                      |
| 14                                                       | 325875.73  | 1195964.13 | данные отсутствуют                | данные отсутствуют                                                                                      |
| 15                                                       | 325874.76  | 1195964.88 | данные отсутствуют                | данные отсутствуют                                                                                      |

|                               |         |                   |
|-------------------------------|---------|-------------------|
| Государственный регистратор   |         | ФГИС ЕГРН         |
| полное наименование должности | подпись | инициалы, фамилия |

М.П.

## Описание местоположения земельного участка

|                                       |                    |                                        |                         |                            |
|---------------------------------------|--------------------|----------------------------------------|-------------------------|----------------------------|
| <b>Земельный участок</b>              |                    |                                        |                         |                            |
| (вид объекта недвижимости)            |                    |                                        |                         |                            |
| Лист №                                | Раздела <b>3.2</b> | Всего листов раздела <b>3.2</b> : ____ | Всего разделов: ____    | Всего листов выписки: ____ |
| <b>12.07.2021 № 99/2021/404351397</b> |                    |                                        |                         |                            |
| Кадастровый номер:                    |                    |                                        | <b>21:09:340202:577</b> |                            |

| Сведения о характерных точках границы земельного участка |            |            |                                   |   |
|----------------------------------------------------------|------------|------------|-----------------------------------|---|
| Система координат                                        |            |            |                                   |   |
| Зона №                                                   |            |            |                                   |   |
| Номер точки                                              | Координаты |            | Описание закрепления на местности | Средняя квадратическая погрешность определения координат характерных точек границ земельного участка, м |
|                                                          | X          | Y          |                                   |   |
| 1                                                        | 2          | 3          | 4                                 | 5   |
| 16                                                       | 325872.9   | 1195965.88 | данные отсутствуют                | данные отсутствуют                                                                                      |
| 17                                                       | 325871.19  | 1195966.38 | данные отсутствуют                | данные отсутствуют                                                                                      |
| 18                                                       | 325869.93  | 1195966.49 | данные отсутствуют                | данные отсутствуют                                                                                      |
| 19                                                       | 325868.11  | 1195966.21 | данные отсутствуют                | данные отсутствуют                                                                                      |
| 20                                                       | 325866.14  | 1195965.93 | данные отсутствуют                | данные отсутствуют                                                                                      |
| 21                                                       | 325864.65  | 1195965.41 | данные отсутствуют                | данные отсутствуют                                                                                      |
| 22                                                       | 325863.53  | 1195964.58 | данные отсутствуют                | данные отсутствуют                                                                                      |
| 23                                                       | 325862.31  | 1195963.86 | данные отсутствуют                | данные отсутствуют                                                                                      |
| 24                                                       | 325861.17  | 1195963.4  | данные отсутствуют                | данные отсутствуют                                                                                      |
| 25                                                       | 325859.87  | 1195963.4  | данные отсутствуют                | данные отсутствуют                                                                                      |
| 26                                                       | 325858.67  | 1195963.31 | данные отсутствуют                | данные отсутствуют                                                                                      |
| 27                                                       | 325857.07  | 1195962.88 | данные отсутствуют                | данные отсутствуют                                                                                      |
| 28                                                       | 325855.79  | 1195962.26 | данные отсутствуют                | данные отсутствуют                                                                                      |
| 29                                                       | 325855.17  | 1195962.03 | данные отсутствуют                | данные отсутствуют                                                                                      |
| 30                                                       | 325854.09  | 1195961.68 | данные отсутствуют                | данные отсутствуют                                                                                      |

|                               |         |                   |
|-------------------------------|---------|-------------------|
| Государственный регистратор   |         | ФГИС ЕГРН         |
| полное наименование должности | подпись | инициалы, фамилия |

М.П.

## Описание местоположения земельного участка

|                                       |                    |                                        |                         |                            |
|---------------------------------------|--------------------|----------------------------------------|-------------------------|----------------------------|
| <b>Земельный участок</b>              |                    |                                        |                         |                            |
| (вид объекта недвижимости)            |                    |                                        |                         |                            |
| Лист №                                | Раздела <b>3.2</b> | Всего листов раздела <b>3.2</b> : ____ | Всего разделов: ____    | Всего листов выписки: ____ |
| <b>12.07.2021 № 99/2021/404351397</b> |                    |                                        |                         |                            |
| Кадастровый номер:                    |                    |                                        | <b>21:09:340202:577</b> |                            |

| Сведения о характерных точках границы земельного участка |            |            |                                   |   |
|----------------------------------------------------------|------------|------------|-----------------------------------|---|
| Система координат                                        |            |            |                                   |   |
| Зона №                                                   |            |            |                                   |   |
| Номер точки                                              | Координаты |            | Описание закрепления на местности | Средняя квадратическая погрешность определения координат характерных точек границ земельного участка, м |
|                                                          | X          | Y          |                                   |   |
| 1                                                        | 2          | 3          | 4                                 | 5   |
| 31                                                       | 325853.11  | 1195961.38 | данные отсутствуют                | данные отсутствуют                                                                                      |
| 32                                                       | 325853.05  | 1195961.32 | данные отсутствуют                | данные отсутствуют                                                                                      |
| 33                                                       | 325854.28  | 1195952.31 | данные отсутствуют                | данные отсутствуют                                                                                      |
| 34                                                       | 325854.64  | 1195951.91 | данные отсутствуют                | данные отсутствуют                                                                                      |
| 35                                                       | 325855.44  | 1195951.7  | данные отсутствуют                | данные отсутствуют                                                                                      |
| 36                                                       | 325855.93  | 1195951.35 | данные отсутствуют                | данные отсутствуют                                                                                      |
| 37                                                       | 325857.37  | 1195949.93 | данные отсутствуют                | данные отсутствуют                                                                                      |
| 38                                                       | 325859.16  | 1195949.44 | данные отсутствуют                | данные отсутствуют                                                                                      |
| 39                                                       | 325860.72  | 1195949.28 | данные отсутствуют                | данные отсутствуют                                                                                      |
| 40                                                       | 325861.96  | 1195948.77 | данные отсутствуют                | данные отсутствуют                                                                                      |
| 41                                                       | 325863.67  | 1195947.61 | данные отсутствуют                | данные отсутствуют                                                                                      |
| 42                                                       | 325864.8   | 1195946.98 | данные отсутствуют                | данные отсутствуют                                                                                      |
| 43                                                       | 325866.73  | 1195945.83 | данные отсутствуют                | данные отсутствуют                                                                                      |
| 44                                                       | 325868.85  | 1195945.57 | данные отсутствуют                | данные отсутствуют                                                                                      |
| 45                                                       | 325871.07  | 1195945.54 | данные отсутствуют                | данные отсутствуют                                                                                      |

|                               |         |                   |
|-------------------------------|---------|-------------------|
| Государственный регистратор   |         | ФГИС ЕГРН         |
| полное наименование должности | подпись | инициалы, фамилия |

М.П.

## Описание местоположения земельного участка

|                                       |                    |                                        |                         |                            |
|---------------------------------------|--------------------|----------------------------------------|-------------------------|----------------------------|
| <b>Земельный участок</b>              |                    |                                        |                         |                            |
| (вид объекта недвижимости)            |                    |                                        |                         |                            |
| Лист №                                | Раздела <b>3.2</b> | Всего листов раздела <b>3.2</b> : ____ | Всего разделов: ____    | Всего листов выписки: ____ |
| <b>12.07.2021 № 99/2021/404351397</b> |                    |                                        |                         |                            |
| Кадастровый номер:                    |                    |                                        | <b>21:09:340202:577</b> |                            |

| Сведения о характерных точках границы земельного участка |            |            |                                   |   |
|----------------------------------------------------------|------------|------------|-----------------------------------|---|
| Система координат                                        |            |            |                                   |   |
| Зона №                                                   |            |            |                                   |   |
| Номер точки                                              | Координаты |            | Описание закрепления на местности | Средняя квадратическая погрешность определения координат характерных точек границ земельного участка, м |
|                                                          | X          | Y          |                                   |   |
| 1                                                        | 2          | 3          | 4                                 | 5   |
| 46                                                       | 325872.85  | 1195945.5  | данные отсутствуют                | данные отсутствуют                                                                                      |
| 47                                                       | 325874.99  | 1195944.69 | данные отсутствуют                | данные отсутствуют                                                                                      |
| 48                                                       | 325877.37  | 1195943.44 | данные отсутствуют                | данные отсутствуют                                                                                      |
| 49                                                       | 325879.75  | 1195942.19 | данные отсутствуют                | данные отсутствуют                                                                                      |
| 50                                                       | 325881.55  | 1195941.48 | данные отсутствуют                | данные отсутствуют                                                                                      |
| 51                                                       | 325884.24  | 1195940.8  | данные отсутствуют                | данные отсутствуют                                                                                      |
| 52                                                       | 325885.71  | 1195940.08 | данные отсутствуют                | данные отсутствуют                                                                                      |
| 53                                                       | 325886.55  | 1195938.44 | данные отсутствуют                | данные отсутствуют                                                                                      |
| 54                                                       | 325886.39  | 1195936.66 | данные отсутствуют                | данные отсутствуют                                                                                      |
| 55                                                       | 325885.35  | 1195934.62 | данные отсутствуют                | данные отсутствуют                                                                                      |
| 56                                                       | 325885.46  | 1195931.74 | данные отсутствуют                | данные отсутствуют                                                                                      |
| 57                                                       | 325886.31  | 1195929.66 | данные отсутствуют                | данные отсутствуют                                                                                      |
| 58                                                       | 325887.12  | 1195928.91 | данные отсутствуют                | данные отсутствуют                                                                                      |
| 59                                                       | 325887.96  | 1195927.27 | данные отсутствуют                | данные отсутствуют                                                                                      |
| 60                                                       | 325889.1   | 1195926.42 | данные отсутствуют                | данные отсутствуют                                                                                      |

|                               |         |                   |
|-------------------------------|---------|-------------------|
| Государственный регистратор   |         | ФГИС ЕГРН         |
| полное наименование должности | подпись | инициалы, фамилия |

М.П.

## Описание местоположения земельного участка

|                                       |                    |                                        |                         |                            |
|---------------------------------------|--------------------|----------------------------------------|-------------------------|----------------------------|
| <b>Земельный участок</b>              |                    |                                        |                         |                            |
| (вид объекта недвижимости)            |                    |                                        |                         |                            |
| Лист №                                | Раздела <b>3.2</b> | Всего листов раздела <b>3.2</b> : ____ | Всего разделов: ____    | Всего листов выписки: ____ |
| <b>12.07.2021 № 99/2021/404351397</b> |                    |                                        |                         |                            |
| Кадастровый номер:                    |                    |                                        | <b>21:09:340202:577</b> |                            |

| Сведения о характерных точках границы земельного участка |            |            |                                   |   |
|----------------------------------------------------------|------------|------------|-----------------------------------|---|
| Система координат                                        |            |            |                                   |   |
| Зона №                                                   |            |            |                                   |   |
| Номер точки                                              | Координаты |            | Описание закрепления на местности | Средняя квадратическая погрешность определения координат характерных точек границ земельного участка, м |
|                                                          | X          | Y          |                                   |   |
| 1                                                        | 2          | 3          | 4                                 | 5   |
| 61                                                       | 325890.33  | 1195926.25 | данные отсутствуют                | данные отсутствуют                                                                                      |
| 62                                                       | 325891.54  | 1195926.51 | данные отсутствуют                | данные отсутствуют                                                                                      |
| 63                                                       | 325894.69  | 1195927.41 | данные отсутствуют                | данные отсутствуют                                                                                      |
| 64                                                       | 325895.61  | 1195927.67 | данные отсутствуют                | данные отсутствуют                                                                                      |
| 65                                                       | 325896.31  | 1195927.7  | данные отсутствуют                | данные отсутствуют                                                                                      |
| 66                                                       | 325896.65  | 1195927.81 | данные отсутствуют                | данные отсутствуют                                                                                      |

|                               |         |                   |
|-------------------------------|---------|-------------------|
| Государственный регистратор   |         | ФГИС ЕГРН         |
| полное наименование должности | подпись | инициалы, фамилия |

М.П.

Выписка из Единого государственного реестра недвижимости об объекте недвижимости

**Сведения о характеристиках объекта недвижимости**

На основании запроса от 24.03.2021 г., поступившего на рассмотрение 25.03.2021 г., сообщаем, что согласно записям Единого государственного реестра недвижимости:

|                                       |                                      |                         |                            |
|---------------------------------------|--------------------------------------|-------------------------|----------------------------|
| <b>Земельный участок</b>              |                                      |                         |                            |
| (вид объекта недвижимости)            |                                      |                         |                            |
| Лист № ____ Раздела <b>1</b>          | Всего листов раздела <b>1</b> : ____ | Всего разделов: ____    | Всего листов выписки: ____ |
| <b>25.03.2021 № 99/2021/383377689</b> |                                      |                         |                            |
| Кадастровый номер:                    |                                      | <b>21:09:340202:578</b> |                            |

|                                                                                              |   |
|----------------------------------------------------------------------------------------------|---|
| Номер кадастрового квартала:                                                                 | 21:09:340202   |
| Дата присвоения кадастрового номера:                                                         | 11.12.2020   |
| Ранее присвоенный государственный учетный номер:                                             | данные отсутствуют   |
| Адрес:                                                                                       | Чувашская Республика - Чувашия, р-н Вурнарский, Вурнарское лесничество, Вурнарское участковое лесничество, квартал 159 |
| Площадь:                                                                                     | 364 +/- 33 кв. м   |
| Кадастровая стоимость, руб.:                                                                 | 10137.5   |
| Кадастровые номера расположенных в пределах земельного участка объектов недвижимости:        | данные отсутствуют   |
| Кадастровые номера объектов недвижимости, из которых образован объект недвижимости:          | 21:09:000000:207   |
| Кадастровые номера образованных объектов недвижимости:                                       | данные отсутствуют   |
| Сведения о включении объекта недвижимости в состав предприятия как имущественного комплекса: |   |

|                               |         |                   |
|-------------------------------|---------|-------------------|
| Государственный регистратор   |         | ФГИС ЕГРН         |
| полное наименование должности | подпись | инициалы, фамилия |

М.П.

Выписка из Единого государственного реестра недвижимости об объекте недвижимости

**Сведения о характеристиках объекта недвижимости**

|                                       |                                      |                         |                            |
|---------------------------------------|--------------------------------------|-------------------------|----------------------------|
| <b>Земельный участок</b>              |                                      |                         |                            |
| (вид объекта недвижимости)            |                                      |                         |                            |
| Лист № ____ Раздела <b>1</b>          | Всего листов раздела <b>1</b> : ____ | Всего разделов: ____    | Всего листов выписки: ____ |
| <b>25.03.2021 № 99/2021/383377689</b> |                                      |                         |                            |
| Кадастровый номер:                    |                                      | <b>21:09:340202:578</b> |                            |

|   |   |
|---|---|
| Категория земель:   | Земли промышленности, энергетики, транспорта, связи, радиовещания, телевидения, информатики, земли для обеспечения космической деятельности, земли обороны, безопасности и земли иного специального назначения |
| Виды разрешенного использования:   | Автомобильный транспорт   |
| Сведения о кадастровом инженере:   | данные отсутствуют   |
| Сведения о лесах, водных объектах и об иных природных объектах, расположенных в пределах земельного участка:   | данные отсутствуют   |
| Сведения о том, что земельный участок полностью или частично расположен в границах зоны с особыми условиями использования территории или территории объекта культурного наследия                                       | данные отсутствуют   |
| Сведения о том, что земельный участок расположен в границах особой экономической зоны, территории опережающего социально-экономического развития, зоны территориального развития в Российской Федерации, игровой зоны: | данные отсутствуют   |
| Сведения о том, что земельный участок расположен в границах особо охраняемой природной территории, охотничьих угодий, лесничеств, лесопарков:                                                                          | данные отсутствуют   |
| Сведения о результатах проведения государственного земельного надзора:   | данные отсутствуют   |
| Сведения о расположении земельного участка в границах территории, в отношении которой утвержден проект межевания территории:                                                                                           | данные отсутствуют   |

|                               |         |                   |
|-------------------------------|---------|-------------------|
| Государственный регистратор   |         | ФГИС ЕГРН         |
| полное наименование должности | подпись | инициалы, фамилия |

М.П.



## Сведения о характеристиках объекта недвижимости

|   |                                      |   |                            |
|---|--------------------------------------|---|----------------------------|
| <b>Земельный участок</b>   |                                      |   |                            |
| (вид объекта недвижимости)   |                                      |   |                            |
| Лист № ____ Раздела <b>1</b>   | Всего листов раздела <b>1</b> : ____ | Всего разделов: ____   | Всего листов выписки: ____ |
| <b>25.03.2021 № 99/2021/383377689</b>   |                                      |   |                            |
| Кадастровый номер:   |                                      | <b>21:09:340202:578</b>                                                                                                 |                            |
| Условный номер земельного участка:   |                                      | данные отсутствуют   |                            |
| Сведения о принятии акта и (или) заключении договора, предусматривающих предоставление в соответствии с земельным законодательством исполнительным органом государственной власти или органом местного самоуправления находящегося в государственной или муниципальной собственности земельного участка для строительства наемного дома социального использования или наемного дома коммерческого использования: |                                      | данные отсутствуют   |                            |
| Сведения о том, что земельный участок или земельные участки образованы на основании решения об изъятии земельного участка и (или) расположенного на нем объекта недвижимости для государственных или муниципальных нужд:   |                                      | данные отсутствуют   |                            |
| Сведения о том, что земельный участок образован из земель или земельного участка, государственная собственность на которые не разграничена:   |                                      | данные отсутствуют   |                            |
| Сведения о наличии земельного спора о местоположении границ земельных участков:   |                                      | данные отсутствуют   |                            |
| Статус записи об объекте недвижимости:   |                                      | Сведения об объекте недвижимости имеют статус "актуальные"                                                              |                            |
| Особые отметки:   |                                      | Сведения необходимые для заполнения раздела 3.1 отсутствуют. Сведения необходимые для заполнения раздела 4 отсутствуют. |                            |
| Получатель выписки:   |                                      | Рачкова Елена Сергеевна                                                                                                 |                            |

|                               |         |                   |
|-------------------------------|---------|-------------------|
| Государственный регистратор   |         | ФГИС ЕГРН         |
| полное наименование должности | подпись | инициалы, фамилия |

М.П.

## Сведения о зарегистрированных правах

|                                       |   |                                                                    |                            |
|---------------------------------------|---|--------------------------------------------------------------------|----------------------------|
| <b>Земельный участок</b>              |   |                                                                    |                            |
| (вид объекта недвижимости)            |   |                                                                    |                            |
| Лист № ____ Раздела <b>2</b>          | Всего листов раздела <b>2</b> : ____   | Всего разделов: ____                                               | Всего листов выписки: ____ |
| <b>25.03.2021 № 99/2021/383377689</b> |   |                                                                    |                            |
| Кадастровый номер:                    |   | <b>21:09:340202:578</b>                                            |                            |
| 1.                                    | Правообладатель (правообладатели):   | 1.1. Российская Федерация                                          |                            |
| 2.                                    | Вид, номер и дата государственной регистрации права:   | 2.1. Собственность, № 21:09:340202:578-21/046/2021-1 от 02.02.2021 |                            |
| 3.                                    | Ограничение прав и обременение объекта недвижимости:   | не зарегистрировано                                                |                            |
| 4.                                    | Договоры участия в долевом строительстве:   | данные отсутствуют                                                 |                            |
| 5.                                    | Заявленные в судебном порядке права требования:   | данные отсутствуют                                                 |                            |
| 6.                                    | Сведения о возражении в отношении зарегистрированного права:   | данные отсутствуют                                                 |                            |
| 7.                                    | Сведения о наличии решения об изъятии объекта недвижимости для государственных и муниципальных нужд:   | данные отсутствуют                                                 |                            |
| 8.                                    | Сведения о невозможности государственной регистрации без личного участия правообладателя или его законного представителя:   |                                                                    |                            |
| 9.                                    | Правопритязания и сведения о наличии поступивших, но не рассмотренных заявлений о проведении государственной регистрации права (перехода, прекращения права), ограничения права или обременения объекта недвижимости, сделки в отношении объекта недвижимости: | ---                                                                |                            |
| 10.                                   | Сведения об осуществлении государственной регистрации сделки, права, ограничения права без необходимого в силу закона согласия третьего лица, органа:   | данные отсутствуют                                                 |                            |
| 11.                                   | Сведения о невозможности государственной регистрации перехода, прекращения, ограничения права на земельный участок из земель сельскохозяйственного назначения:                                                                                                 |                                                                    |                            |

|                               |         |                   |
|-------------------------------|---------|-------------------|
| Государственный регистратор   |         | ФГИС ЕГРН         |
| полное наименование должности | подпись | инициалы, фамилия |

М.П.

|                                |                  |                                       |                       |
|--------------------------------|------------------|---------------------------------------|-----------------------|
| <b>Земельный участок</b>       |                  |                                       |                       |
| (вид объекта недвижимости)     |                  |                                       |                       |
| Лист № _____                   | Раздела <b>3</b> | Всего листов раздела <b>3</b> : _____ | Всего разделов: _____ |
| 25.03.2021 № 99/2021/383377689 |                  |                                       |                       |
| Кадастровый номер:             |                  | 21:09:340202:578                      |                       |

|                                                                                   |                       |  |  |
|-----------------------------------------------------------------------------------|-----------------------|--|--|
| План (чертеж, схема) земельного участка                                           |                       |  |  |
|  |                       |  |  |
| Масштаб 1: данные отсутствуют                                                     | Условные обозначения: |  |  |

|                               |         |                   |
|-------------------------------|---------|-------------------|
| Государственный регистратор   |         | ФГИС ЕГРН         |
| полное наименование должности | подпись | инициалы, фамилия |

М.П.

|                                |                    |                                         |                       |
|--------------------------------|--------------------|-----------------------------------------|-----------------------|
| <b>Земельный участок</b>       |                    |                                         |                       |
| (вид объекта недвижимости)     |                    |                                         |                       |
| Лист № _____                   | Раздела <b>3.2</b> | Всего листов раздела <b>3.2</b> : _____ | Всего разделов: _____ |
| 25.03.2021 № 99/2021/383377689 |                    |                                         |                       |
| Кадастровый номер:             |                    | 21:09:340202:578                        |                       |

| Сведения о характерных точках границы земельного участка |            |            |                                   |   |
|----------------------------------------------------------|------------|------------|-----------------------------------|---|
| Система координат                                        |            |            |                                   |   |
| Зона №                                                   |            |            |                                   |   |
| Номер точки                                              | Координаты |            | Описание закрепления на местности | Средняя квадратическая погрешность определения координат характерных точек границ земельного участка, м |
|                                                          | X          | Y          |                                   |   |
| 1                                                        | 2          | 3          | 4                                 | 5   |
| 1                                                        | 325847.22  | 1196004.01 | данные отсутствуют                | данные отсутствуют                                                                                      |
| 2                                                        | 325847.91  | 1195998.97 | данные отсутствуют                | данные отсутствуют                                                                                      |
| 3                                                        | 325848.18  | 1195998.87 | данные отсутствуют                | данные отсутствуют                                                                                      |
| 4                                                        | 325848.41  | 1195998.77 | данные отсутствуют                | данные отсутствуют                                                                                      |
| 5                                                        | 325848.61  | 1195998.66 | данные отсутствуют                | данные отсутствуют                                                                                      |
| 6                                                        | 325848.79  | 1195998.55 | данные отсутствуют                | данные отсутствуют                                                                                      |
| 7                                                        | 325848.96  | 1195998.43 | данные отсутствуют                | данные отсутствуют                                                                                      |
| 8                                                        | 325849.11  | 1195998.31 | данные отсутствуют                | данные отсутствуют                                                                                      |
| 9                                                        | 325849.24  | 1195998.19 | данные отсутствуют                | данные отсутствуют                                                                                      |
| 10                                                       | 325849.36  | 1195998.07 | данные отсутствуют                | данные отсутствуют                                                                                      |
| 11                                                       | 325849.46  | 1195997.95 | данные отсутствуют                | данные отсутствуют                                                                                      |
| 12                                                       | 325849.56  | 1195997.83 | данные отсутствуют                | данные отсутствуют                                                                                      |
| 13                                                       | 325849.64  | 1195997.71 | данные отсутствуют                | данные отсутствуют                                                                                      |
| 14                                                       | 325849.72  | 1195997.59 | данные отсутствуют                | данные отсутствуют                                                                                      |
| 15                                                       | 325849.79  | 1195997.47 | данные отсутствуют                | данные отсутствуют                                                                                      |

|                               |         |                   |
|-------------------------------|---------|-------------------|
| Государственный регистратор   |         | ФГИС ЕГРН         |
| полное наименование должности | подпись | инициалы, фамилия |

М.П.

Выписка из Единого государственного реестра недвижимости об объекте недвижимости  
Описание местоположения земельного участка

|                                       |                    |                                        |                      |
|---------------------------------------|--------------------|----------------------------------------|----------------------|
| <b>Земельный участок</b>              |                    |                                        |                      |
| (вид объекта недвижимости)            |                    |                                        |                      |
| Лист №                                | Раздела <b>3.2</b> | Всего листов раздела <b>3.2</b> : ____ | Всего разделов: ____ |
| <b>25.03.2021 № 99/2021/383377689</b> |                    |                                        |                      |
| Кадастровый номер:                    |                    | <b>21:09:340202:578</b>                |                      |

| Сведения о характерных точках границы земельного участка |            |            |                                   |   |
|----------------------------------------------------------|------------|------------|-----------------------------------|---|
| Система координат                                        |            |            |                                   |   |
| Зона №                                                   |            |            |                                   |   |
| Номер точки                                              | Координаты |            | Описание закрепления на местности | Средняя квадратическая погрешность определения координат характерных точек границ земельного участка, м |
|                                                          | X          | Y          |                                   |   |
| 1                                                        | 2          | 3          | 4                                 | 5   |
| 16                                                       | 325849.85  | 1195997.36 | данные отсутствуют                | данные отсутствуют                                                                                      |
| 17                                                       | 325849.91  | 1195997.26 | данные отсутствуют                | данные отсутствуют                                                                                      |
| 18                                                       | 325849.97  | 1195997.15 | данные отсутствуют                | данные отсутствуют                                                                                      |
| 19                                                       | 325850.03  | 1195997.06 | данные отсутствуют                | данные отсутствуют                                                                                      |
| 20                                                       | 325850.09  | 1195996.96 | данные отсутствуют                | данные отсутствуют                                                                                      |
| 21                                                       | 325850.15  | 1195996.87 | данные отсутствуют                | данные отсутствуют                                                                                      |
| 22                                                       | 325850.21  | 1195996.79 | данные отсутствуют                | данные отсутствуют                                                                                      |
| 23                                                       | 325850.28  | 1195996.71 | данные отсутствуют                | данные отсутствуют                                                                                      |
| 24                                                       | 325850.35  | 1195996.63 | данные отсутствуют                | данные отсутствуют                                                                                      |
| 25                                                       | 325850.43  | 1195996.56 | данные отсутствуют                | данные отсутствуют                                                                                      |
| 26                                                       | 325850.52  | 1195996.49 | данные отсутствуют                | данные отсутствуют                                                                                      |
| 27                                                       | 325850.61  | 1195996.42 | данные отсутствуют                | данные отсутствуют                                                                                      |
| 28                                                       | 325850.7   | 1195996.36 | данные отсутствуют                | данные отсутствуют                                                                                      |
| 29                                                       | 325850.8   | 1195996.3  | данные отсутствуют                | данные отсутствуют                                                                                      |
| 30                                                       | 325850.89  | 1195996.24 | данные отсутствуют                | данные отсутствуют                                                                                      |

|                               |         |                   |
|-------------------------------|---------|-------------------|
| Государственный регистратор   |         | ФГИС ЕГРН         |
| полное наименование должности | подпись | инициалы, фамилия |

М.П.

Выписка из Единого государственного реестра недвижимости об объекте недвижимости  
Описание местоположения земельного участка

|                                       |                    |                                        |                      |
|---------------------------------------|--------------------|----------------------------------------|----------------------|
| <b>Земельный участок</b>              |                    |                                        |                      |
| (вид объекта недвижимости)            |                    |                                        |                      |
| Лист №                                | Раздела <b>3.2</b> | Всего листов раздела <b>3.2</b> : ____ | Всего разделов: ____ |
| <b>25.03.2021 № 99/2021/383377689</b> |                    |                                        |                      |
| Кадастровый номер:                    |                    | <b>21:09:340202:578</b>                |                      |

| Сведения о характерных точках границы земельного участка |            |            |                                   |   |
|----------------------------------------------------------|------------|------------|-----------------------------------|---|
| Система координат                                        |            |            |                                   |   |
| Зона №                                                   |            |            |                                   |   |
| Номер точки                                              | Координаты |            | Описание закрепления на местности | Средняя квадратическая погрешность определения координат характерных точек границ земельного участка, м |
|                                                          | X          | Y          |                                   |   |
| 1                                                        | 2          | 3          | 4                                 | 5   |
| 31                                                       | 325850.99  | 1195996.2  | данные отсутствуют                | данные отсутствуют                                                                                      |
| 32                                                       | 325851.08  | 1195996.15 | данные отсутствуют                | данные отсутствуют                                                                                      |
| 33                                                       | 325851.16  | 1195996.12 | данные отсутствуют                | данные отсутствуют                                                                                      |
| 34                                                       | 325851.24  | 1195996.09 | данные отсутствуют                | данные отсутствуют                                                                                      |
| 35                                                       | 325851.31  | 1195996.06 | данные отсутствуют                | данные отсутствуют                                                                                      |
| 36                                                       | 325851.39  | 1195996.05 | данные отсутствуют                | данные отсутствуют                                                                                      |
| 37                                                       | 325851.47  | 1195996.03 | данные отсутствуют                | данные отсутствуют                                                                                      |
| 38                                                       | 325851.56  | 1195996.03 | данные отсутствуют                | данные отсутствуют                                                                                      |
| 39                                                       | 325851.67  | 1195996.02 | данные отсутствуют                | данные отсутствуют                                                                                      |
| 40                                                       | 325851.79  | 1195996.02 | данные отсутствуют                | данные отсутствуют                                                                                      |
| 41                                                       | 325851.93  | 1195996.03 | данные отсутствуют                | данные отсутствуют                                                                                      |
| 42                                                       | 325852.08  | 1195996.05 | данные отсутствуют                | данные отсутствуют                                                                                      |
| 43                                                       | 325852.24  | 1195996.07 | данные отсутствуют                | данные отсутствуют                                                                                      |
| 44                                                       | 325852.4   | 1195996.1  | данные отсутствуют                | данные отсутствуют                                                                                      |
| 45                                                       | 325852.56  | 1195996.14 | данные отсутствуют                | данные отсутствуют                                                                                      |

|                               |         |                   |
|-------------------------------|---------|-------------------|
| Государственный регистратор   |         | ФГИС ЕГРН         |
| полное наименование должности | подпись | инициалы, фамилия |

М.П.

## Описание местоположения земельного участка

|                                       |                    |                                        |                      |
|---------------------------------------|--------------------|----------------------------------------|----------------------|
| <b>Земельный участок</b>              |                    |                                        |                      |
| (вид объекта недвижимости)            |                    |                                        |                      |
| Лист №                                | Раздела <b>3.2</b> | Всего листов раздела <b>3.2</b> : ____ | Всего разделов: ____ |
| <b>25.03.2021 № 99/2021/383377689</b> |                    |                                        |                      |
| Кадастровый номер:                    |                    | <b>21:09:340202:578</b>                |                      |

| Сведения о характерных точках границы земельного участка |            |            |                                   |   |
|----------------------------------------------------------|------------|------------|-----------------------------------|---|
| Система координат                                        |            |            |                                   |   |
| Зона №                                                   |            |            |                                   |   |
| Номер точки                                              | Координаты |            | Описание закрепления на местности | Средняя квадратическая погрешность определения координат характерных точек границ земельного участка, м |
|                                                          | X          | Y          |                                   |   |
| 1                                                        | 2          | 3          | 4                                 | 5   |
| 46                                                       | 325852.71  | 1195996.19 | данные отсутствуют                | данные отсутствуют                                                                                      |
| 47                                                       | 325852.85  | 1195996.25 | данные отсутствуют                | данные отсутствуют                                                                                      |
| 48                                                       | 325852.98  | 1195996.32 | данные отсутствуют                | данные отсутствуют                                                                                      |
| 49                                                       | 325853.08  | 1195996.39 | данные отсутствуют                | данные отсутствуют                                                                                      |
| 50                                                       | 325853.18  | 1195996.48 | данные отсутствуют                | данные отсутствуют                                                                                      |
| 51                                                       | 325853.27  | 1195996.59 | данные отсутствуют                | данные отсутствуют                                                                                      |
| 52                                                       | 325853.35  | 1195996.7  | данные отсутствуют                | данные отсутствуют                                                                                      |
| 53                                                       | 325854.01  | 1195997.52 | данные отсутствуют                | данные отсутствуют                                                                                      |
| 54                                                       | 325854.37  | 1195998.49 | данные отсутствуют                | данные отсутствуют                                                                                      |
| 55                                                       | 325855.11  | 1195999.69 | данные отсутствуют                | данные отсутствуют                                                                                      |
| 56                                                       | 325855.93  | 1196000.81 | данные отсутствуют                | данные отсутствуют                                                                                      |
| 57                                                       | 325857.61  | 1196001.97 | данные отсутствуют                | данные отсутствуют                                                                                      |
| 58                                                       | 325858.61  | 1196002.32 | данные отсутствуют                | данные отсутствуют                                                                                      |
| 59                                                       | 325859.7   | 1196002.36 | данные отсутствуют                | данные отсутствуют                                                                                      |
| 60                                                       | 325860.87  | 1196002.4  | данные отсутствуют                | данные отсутствуют                                                                                      |

|                               |         |                   |
|-------------------------------|---------|-------------------|
| Государственный регистратор   |         | ФГИС ЕГРН         |
| полное наименование должности | подпись | инициалы, фамилия |

М.П.

## Описание местоположения земельного участка

|                                       |                    |                                        |                      |
|---------------------------------------|--------------------|----------------------------------------|----------------------|
| <b>Земельный участок</b>              |                    |                                        |                      |
| (вид объекта недвижимости)            |                    |                                        |                      |
| Лист №                                | Раздела <b>3.2</b> | Всего листов раздела <b>3.2</b> : ____ | Всего разделов: ____ |
| <b>25.03.2021 № 99/2021/383377689</b> |                    |                                        |                      |
| Кадастровый номер:                    |                    | <b>21:09:340202:578</b>                |                      |

| Сведения о характерных точках границы земельного участка |            |            |                                   |   |
|----------------------------------------------------------|------------|------------|-----------------------------------|---|
| Система координат                                        |            |            |                                   |   |
| Зона №                                                   |            |            |                                   |   |
| Номер точки                                              | Координаты |            | Описание закрепления на местности | Средняя квадратическая погрешность определения координат характерных точек границ земельного участка, м |
|                                                          | X          | Y          |                                   |   |
| 1                                                        | 2          | 3          | 4                                 | 5   |
| 61                                                       | 325861.74  | 1196002.28 | данные отсутствуют                | данные отсутствуют                                                                                      |
| 62                                                       | 325863.42  | 1196001.17 | данные отсутствуют                | данные отсутствуют                                                                                      |
| 63                                                       | 325864.42  | 1195999.48 | данные отсутствуют                | данные отсутствуют                                                                                      |
| 64                                                       | 325865.39  | 1195996.7  | данные отсутствуют                | данные отсутствуют                                                                                      |
| 65                                                       | 325866.09  | 1195994.46 | данные отсутствуют                | данные отсутствуют                                                                                      |
| 66                                                       | 325866.65  | 1195991.97 | данные отсутствуют                | данные отсутствуют                                                                                      |
| 67                                                       | 325867.77  | 1195989.27 | данные отсутствуют                | данные отсутствуют                                                                                      |
| 68                                                       | 325869.18  | 1195987.13 | данные отсутствуют                | данные отсутствуют                                                                                      |
| 69                                                       | 325870.5   | 1195985.23 | данные отсутствуют                | данные отсутствуют                                                                                      |
| 70                                                       | 325872.3   | 1195983.02 | данные отсутствуют                | данные отсутствуют                                                                                      |
| 71                                                       | 325874.24  | 1195981.37 | данные отсутствуют                | данные отсутствуют                                                                                      |
| 72                                                       | 325875.86  | 1195979.71 | данные отсутствуют                | данные отсутствуют                                                                                      |
| 73                                                       | 325877.59  | 1195977.5  | данные отсутствуют                | данные отсутствуют                                                                                      |
| 74                                                       | 325879.12  | 1195975.4  | данные отсутствуют                | данные отсутствуют                                                                                      |
| 75                                                       | 325880.66  | 1195973.3  | данные отсутствуют                | данные отсутствуют                                                                                      |

|                               |         |                   |
|-------------------------------|---------|-------------------|
| Государственный регистратор   |         | ФГИС ЕГРН         |
| полное наименование должности | подпись | инициалы, фамилия |

М.П.

## Описание местоположения земельного участка

|                                       |                    |                                        |                      |
|---------------------------------------|--------------------|----------------------------------------|----------------------|
| <b>Земельный участок</b>              |                    |                                        |                      |
| (вид объекта недвижимости)            |                    |                                        |                      |
| Лист №                                | Раздела <b>3.2</b> | Всего листов раздела <b>3.2</b> : ____ | Всего разделов: ____ |
| <b>25.03.2021 № 99/2021/383377689</b> |                    |                                        |                      |
| Кадастровый номер:                    |                    | <b>21:09:340202:578</b>                |                      |

| Сведения о характерных точках границы земельного участка |            |            |                                   |   |
|----------------------------------------------------------|------------|------------|-----------------------------------|---|
| Система координат                                        |            |            |                                   |   |
| Зона №                                                   |            |            |                                   |   |
| Номер точки                                              | Координаты |            | Описание закрепления на местности | Средняя квадратическая погрешность определения координат характерных точек границ земельного участка, м |
|                                                          | X          | Y          |                                   |   |
| 1                                                        | 2          | 3          | 4                                 | 5   |
| 76                                                       | 325882.49  | 1195972.51 | данные отсутствуют                | данные отсутствуют                                                                                      |
| 77                                                       | 325883.92  | 1195972.01 | данные отсутствуют                | данные отсутствуют                                                                                      |
| 78                                                       | 325885.49  | 1195971.91 | данные отсутствуют                | данные отсутствуют                                                                                      |
| 79                                                       | 325887.05  | 1195971.97 | данные отсутствуют                | данные отсутствуют                                                                                      |
| 80                                                       | 325888.07  | 1195971.85 | данные отсутствуют                | данные отсутствуют                                                                                      |
| 81                                                       | 325888.35  | 1195970.69 | данные отсутствуют                | данные отсутствуют                                                                                      |
| 82                                                       | 325888.15  | 1195969.58 | данные отсутствуют                | данные отсутствуют                                                                                      |
| 83                                                       | 325887.12  | 1195967.9  | данные отсутствуют                | данные отсутствуют                                                                                      |
| 84                                                       | 325886.15  | 1195966.46 | данные отсутствуют                | данные отсутствуют                                                                                      |
| 85                                                       | 325885.17  | 1195965.48 | данные отсутствуют                | данные отсутствуют                                                                                      |
| 86                                                       | 325884.92  | 1195964.92 | данные отсутствуют                | данные отсутствуют                                                                                      |
| 87                                                       | 325885.34  | 1195963.9  | данные отсутствуют                | данные отсутствуют                                                                                      |
| 88                                                       | 325886.06  | 1195963.27 | данные отсутствуют                | данные отсутствуют                                                                                      |
| 89                                                       | 325888     | 1195961.95 | данные отсутствуют                | данные отсутствуют                                                                                      |
| 90                                                       | 325890.09  | 1195960.63 | данные отсутствуют                | данные отсутствуют                                                                                      |

|                               |         |                   |
|-------------------------------|---------|-------------------|
| Государственный регистратор   |         | ФГИС ЕГРН         |
| полное наименование должности | подпись | инициалы, фамилия |

М.П.

## Описание местоположения земельного участка

|                                       |                    |                                        |                      |
|---------------------------------------|--------------------|----------------------------------------|----------------------|
| <b>Земельный участок</b>              |                    |                                        |                      |
| (вид объекта недвижимости)            |                    |                                        |                      |
| Лист №                                | Раздела <b>3.2</b> | Всего листов раздела <b>3.2</b> : ____ | Всего разделов: ____ |
| <b>25.03.2021 № 99/2021/383377689</b> |                    |                                        |                      |
| Кадастровый номер:                    |                    | <b>21:09:340202:578</b>                |                      |

| Сведения о характерных точках границы земельного участка |            |            |                                   |   |
|----------------------------------------------------------|------------|------------|-----------------------------------|---|
| Система координат                                        |            |            |                                   |   |
| Зона №                                                   |            |            |                                   |   |
| Номер точки                                              | Координаты |            | Описание закрепления на местности | Средняя квадратическая погрешность определения координат характерных точек границ земельного участка, м |
|                                                          | X          | Y          |                                   |   |
| 1                                                        | 2          | 3          | 4                                 | 5   |
| 91                                                       | 325891.57  | 1195959.2  | данные отсутствуют                | данные отсутствуют                                                                                      |
| 92                                                       | 325892.47  | 1195958.33 | данные отсутствуют                | данные отсутствуют                                                                                      |
| 93                                                       | 325889.96  | 1195976.66 | данные отсутствуют                | данные отсутствуют                                                                                      |
| 94                                                       | 325887.25  | 1195976.98 | данные отсутствуют                | данные отсутствуют                                                                                      |
| 95                                                       | 325885.55  | 1195976.92 | данные отсутствуют                | данные отсутствуют                                                                                      |
| 96                                                       | 325884.91  | 1195976.96 | данные отсутствуют                | данные отсутствуют                                                                                      |
| 97                                                       | 325884.31  | 1195977.17 | данные отсутствуют                | данные отсутствуют                                                                                      |
| 98                                                       | 325883.9   | 1195977.35 | данные отсутствуют                | данные отсутствуют                                                                                      |
| 99                                                       | 325883.16  | 1195978.36 | данные отсутствуют                | данные отсутствуют                                                                                      |
| 100                                                      | 325881.57  | 1195980.52 | данные отсутствуют                | данные отсутствуют                                                                                      |
| 101                                                      | 325879.63  | 1195983.01 | данные отсутствуют                | данные отсутствуют                                                                                      |
| 102                                                      | 325877.65  | 1195985.03 | данные отсутствуют                | данные отсутствуют                                                                                      |
| 103                                                      | 325875.89  | 1195986.53 | данные отсутствуют                | данные отсутствуют                                                                                      |
| 104                                                      | 325874.5   | 1195988.24 | данные отсутствуют                | данные отсутствуют                                                                                      |
| 105                                                      | 325873.32  | 1195989.93 | данные отсутствуют                | данные отсутствуют                                                                                      |

|                               |         |                   |
|-------------------------------|---------|-------------------|
| Государственный регистратор   |         | ФГИС ЕГРН         |
| полное наименование должности | подпись | инициалы, фамилия |

М.П.

|                                       |                    |                                         |                       |
|---------------------------------------|--------------------|-----------------------------------------|-----------------------|
| <b>Земельный участок</b>              |                    |                                         |                       |
| (вид объекта недвижимости)            |                    |                                         |                       |
| Лист № _____                          | Раздела <b>3.2</b> | Всего листов раздела <b>3.2</b> : _____ | Всего разделов: _____ |
| <b>25.03.2021 № 99/2021/383377689</b> |                    |                                         |                       |
| Кадастровый номер:                    |                    | <b>21:09:340202:578</b>                 |                       |

| Сведения о характерных точках границы земельного участка |            |            |                                   |   |
|----------------------------------------------------------|------------|------------|-----------------------------------|---|
| Система координат                                        |            |            |                                   |   |
| Зона № _____                                             |            |            |                                   |   |
| Номер точки                                              | Координаты |            | Описание закрепления на местности | Средняя квадратическая погрешность определения координат характерных точек границ земельного участка, м |
|                                                          | X          | Y          |                                   |   |
| 1                                                        | 2          | 3          | 4                                 | 5   |
| 106                                                      | 325872.21  | 1195991.62 | данные отсутствуют                | данные отсутствуют                                                                                      |
| 107                                                      | 325871.44  | 1195993.49 | данные отсутствуют                | данные отсутствуют                                                                                      |
| 108                                                      | 325870.92  | 1195995.76 | данные отсутствуют                | данные отсутствуют                                                                                      |
| 109                                                      | 325870.13  | 1195998.27 | данные отсутствуют                | данные отсутствуют                                                                                      |
| 110                                                      | 325868.98  | 1196001.6  | данные отсутствуют                | данные отсутствуют                                                                                      |
| 111                                                      | 325867.14  | 1196004.71 | данные отсутствуют                | данные отсутствуют                                                                                      |
| 112                                                      | 325863.56  | 1196007.07 | данные отсутствуют                | данные отсутствуют                                                                                      |
| 113                                                      | 325861.14  | 1196007.42 | данные отсутствуют                | данные отсутствуют                                                                                      |
| 114                                                      | 325859.52  | 1196007.36 | данные отсутствуют                | данные отсутствуют                                                                                      |
| 115                                                      | 325857.67  | 1196007.29 | данные отсутствуют                | данные отсутствуют                                                                                      |
| 116                                                      | 325855.32  | 1196006.47 | данные отсутствуют                | данные отсутствуют                                                                                      |
| 117                                                      | 325852.39  | 1196004.45 | данные отсутствуют                | данные отсутствуют                                                                                      |
| 118                                                      | 325851.14  | 1196002.72 | данные отсутствуют                | данные отсутствуют                                                                                      |
| 119                                                      | 325849     | 1196003.92 | данные отсутствуют                | данные отсутствуют                                                                                      |

|                               |         |                   |
|-------------------------------|---------|-------------------|
| Государственный регистратор   |         | ФГИС ЕГРН         |
| полное наименование должности | подпись | инициалы, фамилия |

М.П.

Выписка из Единого государственного реестра недвижимости об объекте недвижимости

**Сведения о характеристиках объекта недвижимости**

На основании запроса от 02.07.2021 г., поступившего на рассмотрение 02.07.2021 г., сообщаем, что согласно записям Единого государственного реестра недвижимости:

|                                       |                                      |                         |                            |
|---------------------------------------|--------------------------------------|-------------------------|----------------------------|
| <b>Земельный участок</b>              |                                      |                         |                            |
| (вид объекта недвижимости)            |                                      |                         |                            |
| Лист № ____ Раздела <b>1</b>          | Всего листов раздела <b>1</b> : ____ | Всего разделов: ____    | Всего листов выписки: ____ |
| <b>02.07.2021 № 99/2021/402253000</b> |                                      |                         |                            |
| Кадастровый номер:                    |                                      | <b>21:09:340202:579</b> |                            |

|                                                                                              |   |
|----------------------------------------------------------------------------------------------|---|
| Номер кадастрового квартала:                                                                 | 21:09:340202   |
| Дата присвоения кадастрового номера:                                                         | 11.12.2020   |
| Ранее присвоенный государственный учетный номер:                                             | данные отсутствуют   |
| Адрес:                                                                                       | Чувашская Республика - Чувашия, р-н Вурнарский, Вурнарское лесничество, Вурнарское участковое лесничество, квартал 158. |
| Площадь:                                                                                     | 254 +/- 28 кв. м   |
| Кадастровая стоимость, руб.:                                                                 | 10137.5   |
| Кадастровые номера расположенных в пределах земельного участка объектов недвижимости:        | данные отсутствуют   |
| Кадастровые номера объектов недвижимости, из которых образован объект недвижимости:          | 21:09:000000:207   |
| Кадастровые номера образованных объектов недвижимости:                                       | данные отсутствуют   |
| Сведения о включении объекта недвижимости в состав предприятия как имущественного комплекса: |   |

|                               |         |                   |
|-------------------------------|---------|-------------------|
| Государственный регистратор   |         | ФГИС ЕГРН         |
| полное наименование должности | подпись | инициалы, фамилия |

М.П.

Выписка из Единого государственного реестра недвижимости об объекте недвижимости

**Сведения о характеристиках объекта недвижимости**

|                                       |                                      |                         |                            |
|---------------------------------------|--------------------------------------|-------------------------|----------------------------|
| <b>Земельный участок</b>              |                                      |                         |                            |
| (вид объекта недвижимости)            |                                      |                         |                            |
| Лист № ____ Раздела <b>1</b>          | Всего листов раздела <b>1</b> : ____ | Всего разделов: ____    | Всего листов выписки: ____ |
| <b>02.07.2021 № 99/2021/402253000</b> |                                      |                         |                            |
| Кадастровый номер:                    |                                      | <b>21:09:340202:579</b> |                            |

|   |   |
|---|---|
| Категория земель:   | Земли промышленности, энергетики, транспорта, связи, радиовещания, телевидения, информатики, земли для обеспечения космической деятельности, земли обороны, безопасности и земли иного специального назначения |
| Виды разрешенного использования:   | Автомобильный транспорт   |
| Сведения о кадастровом инженере:   | Золина Ирина Владимировна №77-14-214   |
| Сведения о лесах, водных объектах и об иных природных объектах, расположенных в пределах земельного участка:   | данные отсутствуют   |
| Сведения о том, что земельный участок полностью или частично расположен в границах зоны с особыми условиями использования территории или территории объекта культурного наследия                                       | данные отсутствуют   |
| Сведения о том, что земельный участок расположен в границах особой экономической зоны, территории опережающего социально-экономического развития, зоны территориального развития в Российской Федерации, игровой зоны: | данные отсутствуют   |
| Сведения о том, что земельный участок расположен в границах особо охраняемой природной территории, охотничьих угодий, лесничеств, лесопарков:                                                                          | данные отсутствуют   |
| Сведения о результатах проведения государственного земельного надзора:   | данные отсутствуют   |
| Сведения о расположении земельного участка в границах территории, в отношении которой утвержден проект межевания территории:                                                                                           | данные отсутствуют   |

|                               |         |                   |
|-------------------------------|---------|-------------------|
| Государственный регистратор   |         | ФГИС ЕГРН         |
| полное наименование должности | подпись | инициалы, фамилия |

М.П.

## Сведения о характеристиках объекта недвижимости

|   |   |                         |                            |
|---|---|-------------------------|----------------------------|
| <b>Земельный участок</b>   |   |                         |                            |
| (вид объекта недвижимости)   |   |                         |                            |
| Лист № ____ Раздела <b>1</b>   | Всего листов раздела <b>1</b> : ____                                                                                    | Всего разделов: ____    | Всего листов выписки: ____ |
| <b>02.07.2021 № 99/2021/402253000</b>   |   |                         |                            |
| Кадастровый номер:   |   | <b>21:09:340202:579</b> |                            |
| Условный номер земельного участка:   | данные отсутствуют   |                         |                            |
| Сведения о принятии акта и (или) заключении договора, предусматривающих предоставление в соответствии с земельным законодательством исполнительным органом государственной власти или органом местного самоуправления находящегося в государственной или муниципальной собственности земельного участка для строительства наемного дома социального использования или наемного дома коммерческого использования: | данные отсутствуют   |                         |                            |
| Сведения о том, что земельный участок или земельные участки образованы на основании решения об изъятии земельного участка и (или) расположенного на нем объекта недвижимости для государственных или муниципальных нужд:   | данные отсутствуют   |                         |                            |
| Сведения о том, что земельный участок образован из земель или земельного участка, государственная собственность на которые не разграничена:   | данные отсутствуют   |                         |                            |
| Сведения о наличии земельного спора о местоположении границ земельных участков:   | данные отсутствуют   |                         |                            |
| Статус записи об объекте недвижимости:   | Сведения об объекте недвижимости имеют статус "актуальные"                                                              |                         |                            |
| Особые отметки:   | Сведения необходимые для заполнения раздела 3.1 отсутствуют. Сведения необходимые для заполнения раздела 4 отсутствуют. |                         |                            |
| Получатель выписки:   | Рачкова Елена Сергеевна                                                                                                 |                         |                            |

|                               |         |                   |
|-------------------------------|---------|-------------------|
| Государственный регистратор   |         | ФГИС ЕГРН         |
| полное наименование должности | подпись | инициалы, фамилия |

М.П.

## Сведения о зарегистрированных правах

|                                       |   |   |                                 |
|---------------------------------------|---|---|---------------------------------|
| <b>Земельный участок</b>              |   |   |                                 |
| (вид объекта недвижимости)            |   |   |                                 |
| Лист № ____ Раздела <b>2</b>          | Всего листов раздела <b>2</b> : ____   | Всего разделов: ____   | Всего листов выписки: ____      |
| <b>02.07.2021 № 99/2021/402253000</b> |   |   |                                 |
| Кадастровый номер:                    |   | <b>21:09:340202:579</b>   |                                 |
| 1.                                    | Правообладатель (правообладатели):   | 1.1. Российская Федерация   |                                 |
| 2.                                    | Вид, номер и дата государственной регистрации права:   | 2.1. Собственность, № 21:09:340202:579-21/046/2021-1 от 02.02.2021                                                                   |                                 |
| 3.                                    | Ограничение прав и обременение объекта недвижимости:   |   |                                 |
|                                       | 3.1.1.   | вид:   | Аренда (в том числе, субаренда) |
|                                       | дата государственной регистрации:   | 04.06.2021   |                                 |
|                                       | номер государственной регистрации:   | 21:09:340202:579-21/055/2021-2   |                                 |
|                                       | срок, на который установлено ограничение прав и обременение объекта недвижимости:   | на 49 (сорок девять) лет   |                                 |
|                                       | лицо, в пользу которого установлено ограничение прав и обременение объекта недвижимости:   | Государственная компания "Российские автомобильные дороги", ИНН: 7717151380                                                          |                                 |
|                                       | основание государственной регистрации:   | 'Договор аренды земельных участков, передаваемых Государственной компании "Российские автомобильные дороги" №ФДА 72-ГК от 01.02.2021 |                                 |
| 4.                                    | Договоры участия в долевом строительстве:   | данные отсутствуют   |                                 |
| 5.                                    | Заявленные в судебном порядке права требования:   | данные отсутствуют   |                                 |
| 6.                                    | Сведения о возражении в отношении зарегистрированного права:   | данные отсутствуют   |                                 |
| 7.                                    | Сведения о наличии решения об изъятии объекта недвижимости для государственных и муниципальных нужд:   | данные отсутствуют   |                                 |
| 8.                                    | Сведения о невозможности государственной регистрации без личного участия правообладателя или его законного представителя:   |   |                                 |
| 9.                                    | Правопритязания и сведения о наличии поступивших, но не рассмотренных заявлений о проведении государственной регистрации права (перехода, прекращения права), ограничения права или обременения объекта недвижимости, сделки в отношении объекта недвижимости: | данные отсутствуют   |                                 |
| 10.                                   | Сведения об осуществлении государственной регистрации сделки, права, ограничения права без необходимого в силу закона согласия третьего лица, органа:   | данные отсутствуют   |                                 |
| 11.                                   | Сведения о невозможности государственной регистрации перехода, прекращения, ограничения права на земельный участок из земель сельскохозяйственного назначения:                                                                                                 |   |                                 |

|                               |         |                   |
|-------------------------------|---------|-------------------|
| Государственный регистратор   |         | ФГИС ЕГРН         |
| полное наименование должности | подпись | инициалы, фамилия |



|                                       |                  |                                       |                       |
|---------------------------------------|------------------|---------------------------------------|-----------------------|
| <b>Земельный участок</b>              |                  |                                       |                       |
| (вид объекта недвижимости)            |                  |                                       |                       |
| Лист № _____                          | Раздела <b>3</b> | Всего листов раздела <b>3</b> : _____ | Всего разделов: _____ |
| <b>02.07.2021 № 99/2021/402253000</b> |                  |                                       |                       |
| Кадастровый номер:                    |                  | <b>21:09:340202:579</b>               |                       |

|                                                                                   |                       |  |  |
|-----------------------------------------------------------------------------------|-----------------------|--|--|
| План (чертеж, схема) земельного участка                                           |                       |  |  |
|  |                       |  |  |
| Масштаб 1: данные отсутствуют                                                     | Условные обозначения: |  |  |

|                               |         |                   |
|-------------------------------|---------|-------------------|
| Государственный регистратор   |         | ФГИС ЕГРН         |
| полное наименование должности | подпись | инициалы, фамилия |

М.П.

|                                       |                    |                                         |                       |
|---------------------------------------|--------------------|-----------------------------------------|-----------------------|
| <b>Земельный участок</b>              |                    |                                         |                       |
| (вид объекта недвижимости)            |                    |                                         |                       |
| Лист № _____                          | Раздела <b>3.2</b> | Всего листов раздела <b>3.2</b> : _____ | Всего разделов: _____ |
| <b>02.07.2021 № 99/2021/402253000</b> |                    |                                         |                       |
| Кадастровый номер:                    |                    | <b>21:09:340202:579</b>                 |                       |

| Сведения о характерных точках границы земельного участка |            |            |                                   |   |
|----------------------------------------------------------|------------|------------|-----------------------------------|---|
| Система координат                                        |            |            |                                   |   |
| Зона № _____                                             |            |            |                                   |   |
| Номер точки                                              | Координаты |            | Описание закрепления на местности | Средняя квадратическая погрешность определения координат характерных точек границ земельного участка, м |
|                                                          | X          | Y          |                                   |   |
| 1                                                        | 2          | 3          | 4                                 | 5   |
| 1                                                        | 325861.1   | 1195901.71 | данные отсутствуют                | данные отсутствуют                                                                                      |
| 2                                                        | 325862.02  | 1195894.92 | данные отсутствуют                | данные отсутствуют                                                                                      |
| 3                                                        | 325862.95  | 1195894.27 | данные отсутствуют                | данные отсутствуют                                                                                      |
| 4                                                        | 325864.79  | 1195892.62 | данные отсутствуют                | данные отсутствуют                                                                                      |
| 5                                                        | 325865.32  | 1195892.21 | данные отсутствуют                | данные отсутствуют                                                                                      |
| 6                                                        | 325865.72  | 1195891.83 | данные отсутствуют                | данные отсутствуют                                                                                      |
| 7                                                        | 325866.13  | 1195891.35 | данные отсутствуют                | данные отсутствуют                                                                                      |
| 8                                                        | 325867.07  | 1195890.25 | данные отсутствуют                | данные отсутствуют                                                                                      |
| 9                                                        | 325868.31  | 1195888.77 | данные отсутствуют                | данные отсутствуют                                                                                      |
| 10                                                       | 325869.86  | 1195887.52 | данные отсутствуют                | данные отсутствуют                                                                                      |
| 11                                                       | 325872.68  | 1195885.55 | данные отсутствуют                | данные отсутствуют                                                                                      |
| 12                                                       | 325872.71  | 1195885.39 | данные отсутствуют                | данные отсутствуют                                                                                      |
| 13                                                       | 325873.2   | 1195882.82 | данные отсутствуют                | данные отсутствуют                                                                                      |
| 14                                                       | 325874.24  | 1195880.51 | данные отсутствуют                | данные отсутствуют                                                                                      |
| 15                                                       | 325875.87  | 1195878.32 | данные отсутствуют                | данные отсутствуют                                                                                      |

|                               |         |                   |
|-------------------------------|---------|-------------------|
| Государственный регистратор   |         | ФГИС ЕГРН         |
| полное наименование должности | подпись | инициалы, фамилия |

М.П.

Выписка из Единого государственного реестра недвижимости об объекте недвижимости  
Описание местоположения земельного участка

|                                       |                    |                                         |                       |
|---------------------------------------|--------------------|-----------------------------------------|-----------------------|
| <b>Земельный участок</b>              |                    |                                         |                       |
| (вид объекта недвижимости)            |                    |                                         |                       |
| Лист № _____                          | Раздела <b>3.2</b> | Всего листов раздела <b>3.2</b> : _____ | Всего разделов: _____ |
| <b>02.07.2021 № 99/2021/402253000</b> |                    |                                         |                       |
| Кадастровый номер:                    |                    | <b>21:09:340202:579</b>                 |                       |

| Сведения о характерных точках границы земельного участка |            |            |                                   |   |
|----------------------------------------------------------|------------|------------|-----------------------------------|---|
| Система координат<br>Зона № _____                        |            |            |                                   |   |
| Номер точки                                              | Координаты |            | Описание закрепления на местности | Средняя квадратическая погрешность определения координат характерных точек границ земельного участка, м |
|                                                          | X          | Y          |                                   |   |
| 1                                                        | 2          | 3          | 4                                 | 5   |
| 16                                                       | 325878.56  | 1195876.01 | данные отсутствуют                | данные отсутствуют                                                                                      |
| 17                                                       | 325880.08  | 1195874.82 | данные отсутствуют                | данные отсутствуют                                                                                      |
| 18                                                       | 325882.26  | 1195873.6  | данные отсутствуют                | данные отсутствуют                                                                                      |
| 19                                                       | 325884.3   | 1195872.78 | данные отсутствуют                | данные отсутствуют                                                                                      |
| 20                                                       | 325886.64  | 1195872.06 | данные отсутствуют                | данные отсутствуют                                                                                      |
| 21                                                       | 325888.82  | 1195871.79 | данные отсутствуют                | данные отсутствуют                                                                                      |
| 22                                                       | 325892.15  | 1195871.55 | данные отсутствуют                | данные отсутствуют                                                                                      |
| 23                                                       | 325893.87  | 1195872.41 | данные отсутствуют                | данные отсутствуют                                                                                      |
| 24                                                       | 325894.67  | 1195872.53 | данные отсутствуют                | данные отсутствуют                                                                                      |
| 25                                                       | 325896.35  | 1195872.59 | данные отсутствуют                | данные отсутствуют                                                                                      |
| 26                                                       | 325898.36  | 1195872.67 | данные отсутствуют                | данные отсутствуют                                                                                      |
| 27                                                       | 325900.05  | 1195872.37 | данные отсутствуют                | данные отсутствуют                                                                                      |
| 28                                                       | 325902.55  | 1195872.05 | данные отсутствуют                | данные отсутствуют                                                                                      |
| 29                                                       | 325904.3   | 1195872.11 | данные отсутствуют                | данные отсутствуют                                                                                      |
| 30                                                       | 325903.65  | 1195876.84 | данные отсутствуют                | данные отсутствуют                                                                                      |

|                               |         |                   |
|-------------------------------|---------|-------------------|
| Государственный регистратор   |         | ФГИС ЕГРН         |
| полное наименование должности | подпись | инициалы, фамилия |

М.П.

Выписка из Единого государственного реестра недвижимости об объекте недвижимости  
Описание местоположения земельного участка

|                                       |                    |                                         |                       |
|---------------------------------------|--------------------|-----------------------------------------|-----------------------|
| <b>Земельный участок</b>              |                    |                                         |                       |
| (вид объекта недвижимости)            |                    |                                         |                       |
| Лист № _____                          | Раздела <b>3.2</b> | Всего листов раздела <b>3.2</b> : _____ | Всего разделов: _____ |
| <b>02.07.2021 № 99/2021/402253000</b> |                    |                                         |                       |
| Кадастровый номер:                    |                    | <b>21:09:340202:579</b>                 |                       |

| Сведения о характерных точках границы земельного участка |            |            |                                   |   |
|----------------------------------------------------------|------------|------------|-----------------------------------|---|
| Система координат<br>Зона № _____                        |            |            |                                   |   |
| Номер точки                                              | Координаты |            | Описание закрепления на местности | Средняя квадратическая погрешность определения координат характерных точек границ земельного участка, м |
|                                                          | X          | Y          |                                   |   |
| 1                                                        | 2          | 3          | 4                                 | 5   |
| 31                                                       | 325902.77  | 1195876.81 | данные отсутствуют                | данные отсутствуют                                                                                      |
| 32                                                       | 325900.76  | 1195877.07 | данные отсутствуют                | данные отсутствуют                                                                                      |
| 33                                                       | 325898.68  | 1195877.43 | данные отсутствуют                | данные отсутствуют                                                                                      |
| 34                                                       | 325896.18  | 1195877.34 | данные отсутствуют                | данные отсутствуют                                                                                      |
| 35                                                       | 325894.22  | 1195877.27 | данные отсутствуют                | данные отсутствуют                                                                                      |
| 36                                                       | 325892.41  | 1195876.99 | данные отсутствуют                | данные отсутствуют                                                                                      |
| 37                                                       | 325891.2   | 1195876.38 | данные отсутствуют                | данные отсутствуют                                                                                      |
| 38                                                       | 325889.27  | 1195876.52 | данные отсутствуют                | данные отсутствуют                                                                                      |
| 39                                                       | 325887.63  | 1195876.72 | данные отсутствуют                | данные отсутствуют                                                                                      |
| 40                                                       | 325885.89  | 1195877.26 | данные отсутствуют                | данные отсутствуют                                                                                      |
| 41                                                       | 325884.32  | 1195877.89 | данные отсутствуют                | данные отсутствуют                                                                                      |
| 42                                                       | 325882.73  | 1195878.78 | данные отсутствуют                | данные отсутствуют                                                                                      |
| 43                                                       | 325881.58  | 1195879.69 | данные отсутствуют                | данные отсутствуют                                                                                      |
| 44                                                       | 325879.37  | 1195881.58 | данные отсутствуют                | данные отсутствуют                                                                                      |
| 45                                                       | 325878.36  | 1195882.93 | данные отсутствуют                | данные отсутствуют                                                                                      |

|                               |         |                   |
|-------------------------------|---------|-------------------|
| Государственный регистратор   |         | ФГИС ЕГРН         |
| полное наименование должности | подпись | инициалы, фамилия |

М.П.

## Описание местоположения земельного участка

|                                       |                    |                                        |                      |
|---------------------------------------|--------------------|----------------------------------------|----------------------|
| <b>Земельный участок</b>              |                    |                                        |                      |
| (вид объекта недвижимости)            |                    |                                        |                      |
| Лист №                                | Раздела <b>3.2</b> | Всего листов раздела <b>3.2</b> : ____ | Всего разделов: ____ |
| <b>02.07.2021 № 99/2021/402253000</b> |                    |                                        |                      |
| Кадастровый номер:                    |                    | <b>21:09:340202:579</b>                |                      |

| Сведения о характерных точках границы земельного участка |            |            |                                   |   |
|----------------------------------------------------------|------------|------------|-----------------------------------|---|
| Система координат                                        |            |            |                                   |   |
| Зона №                                                   |            |            |                                   |   |
| Номер точки                                              | Координаты |            | Описание закрепления на местности | Средняя квадратическая погрешность определения координат характерных точек границ земельного участка, м |
|                                                          | X          | Y          |                                   |   |
| 1                                                        | 2          | 3          | 4                                 | 5   |
| 46                                                       | 325877.76  | 1195884.26 | данные отсутствуют                | данные отсутствуют                                                                                      |
| 47                                                       | 325877.38  | 1195886.28 | данные отсутствуют                | данные отсутствуют                                                                                      |
| 48                                                       | 325877.06  | 1195887.93 | данные отсутствуют                | данные отсутствуют                                                                                      |
| 49                                                       | 325876.5   | 1195888.58 | данные отсутствуют                | данные отсутствуют                                                                                      |
| 50                                                       | 325875.76  | 1195889.19 | данные отсутствуют                | данные отсутствуют                                                                                      |
| 51                                                       | 325872.71  | 1195891.32 | данные отсутствуют                | данные отсутствуют                                                                                      |
| 52                                                       | 325871.66  | 1195892.17 | данные отсутствуют                | данные отсутствуют                                                                                      |
| 53                                                       | 325870.7   | 1195893.32 | данные отсутствуют                | данные отсутствуют                                                                                      |
| 54                                                       | 325869.73  | 1195894.45 | данные отсутствуют                | данные отсутствуют                                                                                      |
| 55                                                       | 325869.18  | 1195895.08 | данные отсутствуют                | данные отсутствуют                                                                                      |
| 56                                                       | 325868.44  | 1195895.8  | данные отсутствуют                | данные отсутствуют                                                                                      |
| 57                                                       | 325867.83  | 1195896.28 | данные отсутствуют                | данные отсутствуют                                                                                      |
| 58                                                       | 325865.89  | 1195898.01 | данные отсутствуют                | данные отсутствуют                                                                                      |
| 59                                                       | 325864.3   | 1195899.11 | данные отсутствуют                | данные отсутствуют                                                                                      |
| 60                                                       | 325863.12  | 1195900.04 | данные отсутствуют                | данные отсутствуют                                                                                      |

|                               |         |                   |
|-------------------------------|---------|-------------------|
| Государственный регистратор   |         | ФГИС ЕГРН         |
| полное наименование должности | подпись | инициалы, фамилия |

М.П.

## Описание местоположения земельного участка

|                                       |                    |                                        |                      |
|---------------------------------------|--------------------|----------------------------------------|----------------------|
| <b>Земельный участок</b>              |                    |                                        |                      |
| (вид объекта недвижимости)            |                    |                                        |                      |
| Лист №                                | Раздела <b>3.2</b> | Всего листов раздела <b>3.2</b> : ____ | Всего разделов: ____ |
| <b>02.07.2021 № 99/2021/402253000</b> |                    |                                        |                      |
| Кадастровый номер:                    |                    | <b>21:09:340202:579</b>                |                      |

| Сведения о характерных точках границы земельного участка |            |            |                                   |   |
|----------------------------------------------------------|------------|------------|-----------------------------------|---|
| Система координат                                        |            |            |                                   |   |
| Зона №                                                   |            |            |                                   |   |
| Номер точки                                              | Координаты |            | Описание закрепления на местности | Средняя квадратическая погрешность определения координат характерных точек границ земельного участка, м |
|                                                          | X          | Y          |                                   |   |
| 1                                                        | 2          | 3          | 4                                 | 5   |
| 61                                                       | 325862.23  | 1195900.77 | данные отсутствуют                | данные отсутствуют                                                                                      |
| 62                                                       | 325861.37  | 1195901.48 | данные отсутствуют                | данные отсутствуют                                                                                      |

|                               |         |                   |
|-------------------------------|---------|-------------------|
| Государственный регистратор   |         | ФГИС ЕГРН         |
| полное наименование должности | подпись | инициалы, фамилия |

М.П.

Выписка из Единого государственного реестра недвижимости об объекте недвижимости

**Сведения о характеристиках объекта недвижимости**

На основании запроса от 25.03.2021 г., поступившего на рассмотрение 25.03.2021 г., сообщаем, что согласно записям Единого государственного реестра недвижимости:

|                                       |                                      |                         |                            |
|---------------------------------------|--------------------------------------|-------------------------|----------------------------|
| <b>Земельный участок</b>              |                                      |                         |                            |
| (вид объекта недвижимости)            |                                      |                         |                            |
| Лист № ____ Раздела <b>1</b>          | Всего листов раздела <b>1</b> : ____ | Всего разделов: ____    | Всего листов выписки: ____ |
| <b>25.03.2021 № 99/2021/383511795</b> |                                      |                         |                            |
| Кадастровый номер:                    |                                      | <b>21:09:340202:580</b> |                            |

|                                                                                              |   |
|----------------------------------------------------------------------------------------------|---|
| Номер кадастрового квартала:                                                                 | 21:09:340202   |
| Дата присвоения кадастрового номера:                                                         | 16.12.2020   |
| Ранее присвоенный государственный учетный номер:                                             | данные отсутствуют   |
| Адрес:                                                                                       | Чувашская Республика - Чувашия, р-н Вурнарский, с/пос Буртасинское, Вурнарское лесничество, Вурнарское участковое лесничество, квартал 159 |
| Площадь:                                                                                     | 15 +/- 7 кв. м   |
| Кадастровая стоимость, руб.:                                                                 | 10137.5   |
| Кадастровые номера расположенных в пределах земельного участка объектов недвижимости:        | данные отсутствуют   |
| Кадастровые номера объектов недвижимости, из которых образован объект недвижимости:          | 21:09:000000:207   |
| Кадастровые номера образованных объектов недвижимости:                                       | данные отсутствуют   |
| Сведения о включении объекта недвижимости в состав предприятия как имущественного комплекса: |   |

|                               |         |                   |
|-------------------------------|---------|-------------------|
| Государственный регистратор   |         | ФГИС ЕГРН         |
| полное наименование должности | подпись | инициалы, фамилия |

М.П.

Выписка из Единого государственного реестра недвижимости об объекте недвижимости

**Сведения о характеристиках объекта недвижимости**

|                                       |                                      |                         |                            |
|---------------------------------------|--------------------------------------|-------------------------|----------------------------|
| <b>Земельный участок</b>              |                                      |                         |                            |
| (вид объекта недвижимости)            |                                      |                         |                            |
| Лист № ____ Раздела <b>1</b>          | Всего листов раздела <b>1</b> : ____ | Всего разделов: ____    | Всего листов выписки: ____ |
| <b>25.03.2021 № 99/2021/383511795</b> |                                      |                         |                            |
| Кадастровый номер:                    |                                      | <b>21:09:340202:580</b> |                            |

|   |   |
|---|---|
| Категория земель:   | Земли промышленности, энергетики, транспорта, связи, радиовещания, телевидения, информатики, земли для обеспечения космической деятельности, земли обороны, безопасности и земли иного специального назначения |
| Виды разрешенного использования:   | Автомобильный транспорт   |
| Сведения о кадастровом инженере:   | данные отсутствуют   |
| Сведения о лесах, водных объектах и об иных природных объектах, расположенных в пределах земельного участка:   | данные отсутствуют   |
| Сведения о том, что земельный участок полностью или частично расположен в границах зоны с особыми условиями использования территории или территории объекта культурного наследия                                       | данные отсутствуют   |
| Сведения о том, что земельный участок расположен в границах особой экономической зоны, территории опережающего социально-экономического развития, зоны территориального развития в Российской Федерации, игровой зоны: | данные отсутствуют   |
| Сведения о том, что земельный участок расположен в границах особо охраняемой природной территории, охотничьих угодий, лесничеств, лесопарков:                                                                          | данные отсутствуют   |
| Сведения о результатах проведения государственного земельного надзора:   | данные отсутствуют   |
| Сведения о расположении земельного участка в границах территории, в отношении которой утвержден проект межевания территории:                                                                                           | данные отсутствуют   |

|                               |         |                   |
|-------------------------------|---------|-------------------|
| Государственный регистратор   |         | ФГИС ЕГРН         |
| полное наименование должности | подпись | инициалы, фамилия |

М.П.

## Сведения о характеристиках объекта недвижимости

|   |                                      |   |                            |
|---|--------------------------------------|---|----------------------------|
| <b>Земельный участок</b>   |                                      |   |                            |
| (вид объекта недвижимости)   |                                      |   |                            |
| Лист № ____ Раздела <b>1</b>   | Всего листов раздела <b>1</b> : ____ | Всего разделов: ____   | Всего листов выписки: ____ |
| <b>25.03.2021 № 99/2021/383511795</b>   |                                      |   |                            |
| Кадастровый номер:   |                                      | <b>21:09:340202:580</b>                                                                                                 |                            |
| Условный номер земельного участка:   |                                      | данные отсутствуют   |                            |
| Сведения о принятии акта и (или) заключении договора, предусматривающих предоставление в соответствии с земельным законодательством исполнительным органом государственной власти или органом местного самоуправления находящегося в государственной или муниципальной собственности земельного участка для строительства наемного дома социального использования или наемного дома коммерческого использования: |                                      | данные отсутствуют   |                            |
| Сведения о том, что земельный участок или земельные участки образованы на основании решения об изъятии земельного участка и (или) расположенного на нем объекта недвижимости для государственных или муниципальных нужд:   |                                      | данные отсутствуют   |                            |
| Сведения о том, что земельный участок образован из земель или земельного участка, государственная собственность на которые не разграничена:   |                                      | данные отсутствуют   |                            |
| Сведения о наличии земельного спора о местоположении границ земельных участков:   |                                      | данные отсутствуют   |                            |
| Статус записи об объекте недвижимости:   |                                      | Сведения об объекте недвижимости имеют статус "актуальные"                                                              |                            |
| Особые отметки:   |                                      | Сведения необходимые для заполнения раздела 3.1 отсутствуют. Сведения необходимые для заполнения раздела 4 отсутствуют. |                            |
| Получатель выписки:   |                                      | Рачкова Елена Сергеевна                                                                                                 |                            |

|                               |         |                   |
|-------------------------------|---------|-------------------|
| Государственный регистратор   |         | ФГИС ЕГРН         |
| полное наименование должности | подпись | инициалы, фамилия |

М.П.


## Сведения о зарегистрированных правах

|                                       |   |                                                                    |                            |
|---------------------------------------|---|--------------------------------------------------------------------|----------------------------|
| <b>Земельный участок</b>              |   |                                                                    |                            |
| (вид объекта недвижимости)            |   |                                                                    |                            |
| Лист № ____ Раздела <b>2</b>          | Всего листов раздела <b>2</b> : ____   | Всего разделов: ____                                               | Всего листов выписки: ____ |
| <b>25.03.2021 № 99/2021/383511795</b> |   |                                                                    |                            |
| Кадастровый номер:                    |   | <b>21:09:340202:580</b>                                            |                            |
| 1.                                    | Правообладатель (правообладатели):   | 1.1. Российская Федерация                                          |                            |
| 2.                                    | Вид, номер и дата государственной регистрации права:   | 2.1. Собственность, № 21:09:340202:580-21/046/2021-1 от 02.02.2021 |                            |
| 3.                                    | Ограничение прав и обременение объекта недвижимости:   | не зарегистрировано                                                |                            |
| 4.                                    | Договоры участия в долевом строительстве:   | данные отсутствуют                                                 |                            |
| 5.                                    | Заявленные в судебном порядке права требования:   | данные отсутствуют                                                 |                            |
| 6.                                    | Сведения о возражении в отношении зарегистрированного права:   | данные отсутствуют                                                 |                            |
| 7.                                    | Сведения о наличии решения об изъятии объекта недвижимости для государственных и муниципальных нужд:   | данные отсутствуют                                                 |                            |
| 8.                                    | Сведения о невозможности государственной регистрации без личного участия правообладателя или его законного представителя:   |                                                                    |                            |
| 9.                                    | Правопритязания и сведения о наличии поступивших, но не рассмотренных заявлений о проведении государственной регистрации права (перехода, прекращения права), ограничения права или обременения объекта недвижимости, сделки в отношении объекта недвижимости: | данные отсутствуют                                                 |                            |
| 10.                                   | Сведения об осуществлении государственной регистрации сделки, права, ограничения права без необходимого в силу закона согласия третьего лица, органа:   | данные отсутствуют                                                 |                            |
| 11.                                   | Сведения о невозможности государственной регистрации перехода, прекращения, ограничения права на земельный участок из земель сельскохозяйственного назначения:                                                                                                 |                                                                    |                            |

|                               |         |                   |
|-------------------------------|---------|-------------------|
| Государственный регистратор   |         | ФГИС ЕГРН         |
| полное наименование должности | подпись | инициалы, фамилия |

М.П.

|                                       |                  |                                       |                       |
|---------------------------------------|------------------|---------------------------------------|-----------------------|
| <b>Земельный участок</b>              |                  |                                       |                       |
| (вид объекта недвижимости)            |                  |                                       |                       |
| Лист № _____                          | Раздела <b>3</b> | Всего листов раздела <b>3</b> : _____ | Всего разделов: _____ |
| <b>25.03.2021 № 99/2021/383511795</b> |                  |                                       |                       |
| Кадастровый номер:                    |                  | <b>21:09:340202:580</b>               |                       |
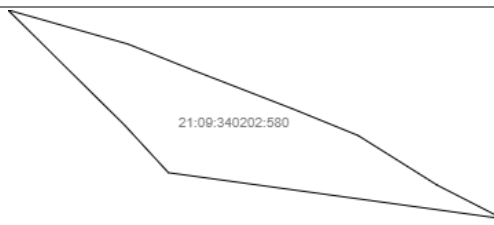
|                                                                                    |  |  |  |
|------------------------------------------------------------------------------------|--|--|--|
| План (чертеж, схема) земельного участка                                            |  |  |  |
|  |  |  |  |
| Масштаб 1: данные отсутствуют                                                      |  |  |  |
| Условные обозначения:                                                              |  |  |  |

|                               |         |                   |
|-------------------------------|---------|-------------------|
| Государственный регистратор   |         | ФГИС ЕГРН         |
| полное наименование должности | подпись | инициалы, фамилия |

М.П.

|                                       |                    |                                         |                       |
|---------------------------------------|--------------------|-----------------------------------------|-----------------------|
| <b>Земельный участок</b>              |                    |                                         |                       |
| (вид объекта недвижимости)            |                    |                                         |                       |
| Лист № _____                          | Раздела <b>3.2</b> | Всего листов раздела <b>3.2</b> : _____ | Всего разделов: _____ |
| <b>25.03.2021 № 99/2021/383511795</b> |                    |                                         |                       |
| Кадастровый номер:                    |                    | <b>21:09:340202:580</b>                 |                       |

| Сведения о характерных точках границы земельного участка |            |            |                                   |   |
|----------------------------------------------------------|------------|------------|-----------------------------------|---|
| Система координат                                        |            |            |                                   |   |
| Зона №                                                   |            |            |                                   |   |
| Номер точки                                              | Координаты |            | Описание закрепления на местности | Средняя квадратическая погрешность определения координат характерных точек границ земельного участка, м |
|                                                          | X          | Y          |                                   |   |
| 1                                                        | 2          | 3          | 4                                 | 5   |
| 1                                                        | 325849.05  | 1195990.61 | данные отсутствуют                | данные отсутствуют                                                                                      |
| 2                                                        | 325850.08  | 1195983.11 | данные отсутствуют                | данные отсутствуют                                                                                      |
| 3                                                        | 325851.15  | 1195982.12 | данные отсутствуют                | данные отсутствуют                                                                                      |
| 4                                                        | 325853.75  | 1195979.48 | данные отсутствуют                | данные отсутствуют                                                                                      |
| 5                                                        | 325852.98  | 1195982.2  | данные отсутствуют                | данные отсутствуют                                                                                      |
| 6                                                        | 325852.39  | 1195983.67 | данные отсутствуют                | данные отсутствуют                                                                                      |
| 7                                                        | 325851.52  | 1195985.92 | данные отсутствуют                | данные отсутствуют                                                                                      |
| 8                                                        | 325850.92  | 1195987.4  | данные отсутствуют                | данные отсутствуют                                                                                      |
| 9                                                        | 325849.8   | 1195989.19 | данные отсутствуют                | данные отсутствуют                                                                                      |
| 10                                                       | 325849.04  | 1195990.68 | данные отсутствуют                | данные отсутствуют                                                                                      |

|                               |         |                   |
|-------------------------------|---------|-------------------|
| Государственный регистратор   |         | ФГИС ЕГРН         |
| полное наименование должности | подпись | инициалы, фамилия |

М.П.

Выписка из Единого государственного реестра недвижимости об объекте недвижимости

**Сведения о характеристиках объекта недвижимости**

На основании запроса от 25.03.2021 г., поступившего на рассмотрение 25.03.2021 г., сообщаем, что согласно записям Единого государственного реестра недвижимости:

|                                       |                                      |                         |                            |
|---------------------------------------|--------------------------------------|-------------------------|----------------------------|
| <b>Земельный участок</b>              |                                      |                         |                            |
| (вид объекта недвижимости)            |                                      |                         |                            |
| Лист № ____ Раздела <b>1</b>          | Всего листов раздела <b>1</b> : ____ | Всего разделов: ____    | Всего листов выписки: ____ |
| <b>25.03.2021 № 99/2021/383509746</b> |                                      |                         |                            |
| Кадастровый номер:                    |                                      | <b>21:09:340202:581</b> |                            |

|                                                                                              |                                        |
|----------------------------------------------------------------------------------------------|----------------------------------------|
| Номер кадастрового квартала:                                                                 | 21:09:340202                           |
| Дата присвоения кадастрового номера:                                                         | 22.01.2021                             |
| Ранее присвоенный государственный учетный номер:                                             | данные отсутствуют                     |
| Адрес:                                                                                       | Чувашская Республика, Вурнарский район |
| Площадь:                                                                                     | 248 +/- 28 кв. м                       |
| Кадастровая стоимость, руб.:                                                                 | 10137.5                                |
| Кадастровые номера расположенных в пределах земельного участка объектов недвижимости:        | данные отсутствуют                     |
| Кадастровые номера объектов недвижимости, из которых образован объект недвижимости:          | 21:09:000000:207                       |
| Кадастровые номера образованных объектов недвижимости:                                       | данные отсутствуют                     |
| Сведения о включении объекта недвижимости в состав предприятия как имущественного комплекса: |                                        |

|                               |         |                   |
|-------------------------------|---------|-------------------|
| Государственный регистратор   |         | ФГИС ЕГРН         |
| полное наименование должности | подпись | инициалы, фамилия |

М.П.

Выписка из Единого государственного реестра недвижимости об объекте недвижимости

**Сведения о характеристиках объекта недвижимости**

|                                       |                                      |                         |                            |
|---------------------------------------|--------------------------------------|-------------------------|----------------------------|
| <b>Земельный участок</b>              |                                      |                         |                            |
| (вид объекта недвижимости)            |                                      |                         |                            |
| Лист № ____ Раздела <b>1</b>          | Всего листов раздела <b>1</b> : ____ | Всего разделов: ____    | Всего листов выписки: ____ |
| <b>25.03.2021 № 99/2021/383509746</b> |                                      |                         |                            |
| Кадастровый номер:                    |                                      | <b>21:09:340202:581</b> |                            |

|   |   |
|---|---|
| Категория земель:   | Земли промышленности, энергетики, транспорта, связи, радиовещания, телевидения, информатики, земли для обеспечения космической деятельности, земли обороны, безопасности и земли иного специального назначения |
| Виды разрешенного использования:   | Автомобильный транспорт   |
| Сведения о кадастровом инженере:   | данные отсутствуют   |
| Сведения о лесах, водных объектах и об иных природных объектах, расположенных в пределах земельного участка:   | данные отсутствуют   |
| Сведения о том, что земельный участок полностью или частично расположен в границах зоны с особыми условиями использования территории или территории объекта культурного наследия                                       | данные отсутствуют   |
| Сведения о том, что земельный участок расположен в границах особой экономической зоны, территории опережающего социально-экономического развития, зоны территориального развития в Российской Федерации, игровой зоны: | данные отсутствуют   |
| Сведения о том, что земельный участок расположен в границах особо охраняемой природной территории, охотничьих угодий, лесничеств, лесопарков:                                                                          | данные отсутствуют   |
| Сведения о результатах проведения государственного земельного надзора:   | данные отсутствуют   |
| Сведения о расположении земельного участка в границах территории, в отношении которой утвержден проект межевания территории:                                                                                           | данные отсутствуют   |

|                               |         |                   |
|-------------------------------|---------|-------------------|
| Государственный регистратор   |         | ФГИС ЕГРН         |
| полное наименование должности | подпись | инициалы, фамилия |

М.П.

## Сведения о характеристиках объекта недвижимости

|   |                                      |   |                            |
|---|--------------------------------------|---|----------------------------|
| <b>Земельный участок</b>   |                                      |   |                            |
| (вид объекта недвижимости)   |                                      |   |                            |
| Лист № ____ Раздела <b>1</b>   | Всего листов раздела <b>1</b> : ____ | Всего разделов: ____   | Всего листов выписки: ____ |
| <b>25.03.2021 № 99/2021/383509746</b>   |                                      |   |                            |
| Кадастровый номер:   |                                      | <b>21:09:340202:581</b>                                                                                                 |                            |
| Условный номер земельного участка:   |                                      | данные отсутствуют   |                            |
| Сведения о принятии акта и (или) заключении договора, предусматривающих предоставление в соответствии с земельным законодательством исполнительным органом государственной власти или органом местного самоуправления находящегося в государственной или муниципальной собственности земельного участка для строительства наемного дома социального использования или наемного дома коммерческого использования: |                                      | данные отсутствуют   |                            |
| Сведения о том, что земельный участок или земельные участки образованы на основании решения об изъятии земельного участка и (или) расположенного на нем объекта недвижимости для государственных или муниципальных нужд:   |                                      | данные отсутствуют   |                            |
| Сведения о том, что земельный участок образован из земель или земельного участка, государственная собственность на которые не разграничена:   |                                      | данные отсутствуют   |                            |
| Сведения о наличии земельного спора о местоположении границ земельных участков:   |                                      | данные отсутствуют   |                            |
| Статус записи об объекте недвижимости:   |                                      | Сведения об объекте недвижимости имеют статус "актуальные"                                                              |                            |
| Особые отметки:   |                                      | Сведения необходимые для заполнения раздела 3.1 отсутствуют. Сведения необходимые для заполнения раздела 4 отсутствуют. |                            |
| Получатель выписки:   |                                      | Рачкова Елена Сергеевна                                                                                                 |                            |

|                               |         |                   |
|-------------------------------|---------|-------------------|
| Государственный регистратор   |         | ФГИС ЕГРН         |
| полное наименование должности | подпись | инициалы, фамилия |

М.П.

## Сведения о зарегистрированных правах


|                                       |   |                                                                    |                            |
|---------------------------------------|---|--------------------------------------------------------------------|----------------------------|
| <b>Земельный участок</b>              |   |                                                                    |                            |
| (вид объекта недвижимости)            |   |                                                                    |                            |
| Лист № ____ Раздела <b>2</b>          | Всего листов раздела <b>2</b> : ____   | Всего разделов: ____                                               | Всего листов выписки: ____ |
| <b>25.03.2021 № 99/2021/383509746</b> |   |                                                                    |                            |
| Кадастровый номер:                    |   | <b>21:09:340202:581</b>                                            |                            |
| 1.                                    | Правообладатель (правообладатели):   | 1.1. Российская Федерация                                          |                            |
| 2.                                    | Вид, номер и дата государственной регистрации права:   | 2.1. Собственность, № 21:09:340202:581-21/046/2021-1 от 22.01.2021 |                            |
| 3.                                    | Ограничение прав и обременение объекта недвижимости:   | не зарегистрировано                                                |                            |
| 4.                                    | Договоры участия в долевом строительстве:   | данные отсутствуют                                                 |                            |
| 5.                                    | Заявленные в судебном порядке права требования:   | данные отсутствуют                                                 |                            |
| 6.                                    | Сведения о возращении в отношении зарегистрированного права:   | данные отсутствуют                                                 |                            |
| 7.                                    | Сведения о наличии решения об изъятии объекта недвижимости для государственных и муниципальных нужд:   | данные отсутствуют                                                 |                            |
| 8.                                    | Сведения о невозможности государственной регистрации без личного участия правообладателя или его законного представителя:   |                                                                    |                            |
| 9.                                    | Правопритязания и сведения о наличии поступивших, но не рассмотренных заявлений о проведении государственной регистрации права (перехода, прекращения права), ограничения права или обременения объекта недвижимости, сделки в отношении объекта недвижимости: | данные отсутствуют                                                 |                            |
| 10.                                   | Сведения об осуществлении государственной регистрации сделки, права, ограничения права без необходимого в силу закона согласия третьего лица, органа:   | данные отсутствуют                                                 |                            |
| 11.                                   | Сведения о невозможности государственной регистрации перехода, прекращения, ограничения права на земельный участок из земель сельскохозяйственного назначения:                                                                                                 |                                                                    |                            |

|                               |         |                   |
|-------------------------------|---------|-------------------|
| Государственный регистратор   |         | ФГИС ЕГРН         |
| полное наименование должности | подпись | инициалы, фамилия |

М.П.



|                                       |                  |                                       |                       |
|---------------------------------------|------------------|---------------------------------------|-----------------------|
| <b>Земельный участок</b>              |                  |                                       |                       |
| (вид объекта недвижимости)            |                  |                                       |                       |
| Лист № _____                          | Раздела <b>3</b> | Всего листов раздела <b>3</b> : _____ | Всего разделов: _____ |
| <b>25.03.2021 № 99/2021/383509746</b> |                  |                                       |                       |
| Кадастровый номер:                    |                  | <b>21:09:340202:581</b>               |                       |
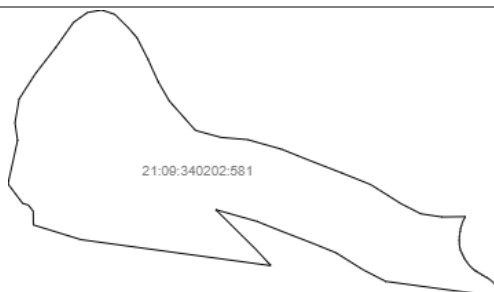
|                                                                                    |                       |  |  |
|------------------------------------------------------------------------------------|-----------------------|--|--|
| План (чертеж, схема) земельного участка                                            |                       |  |  |
|  |                       |  |  |
| Масштаб 1: данные отсутствуют                                                      | Условные обозначения: |  |  |

|                               |         |                   |
|-------------------------------|---------|-------------------|
| Государственный регистратор   |         | ФГИС ЕГРН         |
| полное наименование должности | подпись | инициалы, фамилия |

М.П.

|                                       |                    |                                         |                       |
|---------------------------------------|--------------------|-----------------------------------------|-----------------------|
| <b>Земельный участок</b>              |                    |                                         |                       |
| (вид объекта недвижимости)            |                    |                                         |                       |
| Лист № _____                          | Раздела <b>3.2</b> | Всего листов раздела <b>3.2</b> : _____ | Всего разделов: _____ |
| <b>25.03.2021 № 99/2021/383509746</b> |                    |                                         |                       |
| Кадастровый номер:                    |                    | <b>21:09:340202:581</b>                 |                       |

| Сведения о характерных точках границы земельного участка |            |            |                                   |   |
|----------------------------------------------------------|------------|------------|-----------------------------------|---|
| Система координат                                        |            |            |                                   |   |
| Зона № _____                                             |            |            |                                   |   |
| Номер точки                                              | Координаты |            | Описание закрепления на местности | Средняя квадратическая погрешность определения координат характерных точек границ земельного участка, м |
|                                                          | X          | Y          |                                   |   |
| 1                                                        | 2          | 3          | 4                                 | 5   |
| 1                                                        | 325850.09  | 1195982.99 | данные отсутствуют                | данные отсутствуют                                                                                      |
| 2                                                        | 325851.78  | 1195970.61 | данные отсутствуют                | данные отсутствуют                                                                                      |
| 3                                                        | 325852.03  | 1195969.8  | данные отсутствуют                | данные отсутствуют                                                                                      |
| 4                                                        | 325852.75  | 1195967.47 | данные отсутствуют                | данные отсутствуют                                                                                      |
| 5                                                        | 325853.65  | 1195967.46 | данные отсутствуют                | данные отсутствуют                                                                                      |
| 6                                                        | 325854.05  | 1195967.14 | данные отсутствуют                | данные отсутствуют                                                                                      |
| 7                                                        | 325854.17  | 1195966.76 | данные отсутствуют                | данные отсутствуют                                                                                      |
| 8                                                        | 325855.44  | 1195965.8  | данные отсутствуют                | данные отсутствуют                                                                                      |
| 9                                                        | 325858.3   | 1195966.43 | данные отсутствуют                | данные отсутствуют                                                                                      |
| 10                                                       | 325859.45  | 1195966.26 | данные отсутствуют                | данные отсутствуют                                                                                      |
| 11                                                       | 325861.01  | 1195966.53 | данные отсутствуют                | данные отсутствуют                                                                                      |
| 12                                                       | 325862.64  | 1195967.58 | данные отсутствуют                | данные отсутствуют                                                                                      |
| 13                                                       | 325864.41  | 1195968.95 | данные отсутствуют                | данные отсутствуют                                                                                      |
| 14                                                       | 325866.04  | 1195970.11 | данные отсутствуют                | данные отсутствуют                                                                                      |
| 15                                                       | 325866.69  | 1195971.02 | данные отсутствуют                | данные отсутствуют                                                                                      |

|                               |         |                   |
|-------------------------------|---------|-------------------|
| Государственный регистратор   |         | ФГИС ЕГРН         |
| полное наименование должности | подпись | инициалы, фамилия |

М.П.

Выписка из Единого государственного реестра недвижимости об объекте недвижимости  
Описание местоположения земельного участка

|                                       |                    |                                        |                      |
|---------------------------------------|--------------------|----------------------------------------|----------------------|
| <b>Земельный участок</b>              |                    |                                        |                      |
| (вид объекта недвижимости)            |                    |                                        |                      |
| Лист №                                | Раздела <b>3.2</b> | Всего листов раздела <b>3.2</b> : ____ | Всего разделов: ____ |
| <b>25.03.2021 № 99/2021/383509746</b> |                    |                                        |                      |
| Кадастровый номер:                    |                    | <b>21:09:340202:581</b>                |                      |

| Сведения о характерных точках границы земельного участка |            |            |                                   |   |
|----------------------------------------------------------|------------|------------|-----------------------------------|---|
| Система координат                                        |            |            |                                   |   |
| Зона №                                                   |            |            |                                   |   |
| Номер точки                                              | Координаты |            | Описание закрепления на местности | Средняя квадратическая погрешность определения координат характерных точек границ земельного участка, м |
|                                                          | X          | Y          |                                   |   |
| 1                                                        | 2          | 3          | 4                                 | 5   |
| 16                                                       | 325866.86  | 1195971.97 | данные отсутствуют                | данные отсутствуют                                                                                      |
| 17                                                       | 325866.57  | 1195972.84 | данные отсутствуют                | данные отсутствуют                                                                                      |
| 18                                                       | 325865.73  | 1195973.69 | данные отсутствуют                | данные отсутствуют                                                                                      |
| 19                                                       | 325865.03  | 1195974.3  | данные отсутствуют                | данные отсутствуют                                                                                      |
| 20                                                       | 325863.6   | 1195975.03 | данные отсутствуют                | данные отсутствуют                                                                                      |
| 21                                                       | 325862.17  | 1195975.68 | данные отсутствуют                | данные отсутствуют                                                                                      |
| 22                                                       | 325860.89  | 1195976.42 | данные отсутствуют                | данные отсутствуют                                                                                      |
| 23                                                       | 325858.95  | 1195978.15 | данные отсутствуют                | данные отсутствуют                                                                                      |
| 24                                                       | 325858.49  | 1195979.85 | данные отсутствуют                | данные отсутствуют                                                                                      |
| 25                                                       | 325858.35  | 1195981.57 | данные отсутствуют                | данные отсутствуют                                                                                      |
| 26                                                       | 325857.72  | 1195983.82 | данные отсутствуют                | данные отсутствуют                                                                                      |
| 27                                                       | 325857.04  | 1195985.51 | данные отсутствуют                | данные отсутствуют                                                                                      |
| 28                                                       | 325856.17  | 1195987.75 | данные отсутствуют                | данные отсутствуют                                                                                      |
| 29                                                       | 325855.4   | 1195989.68 | данные отсутствуют                | данные отсутствуют                                                                                      |
| 30                                                       | 325854.15  | 1195991.67 | данные отсутствуют                | данные отсутствуют                                                                                      |

|                               |         |                   |
|-------------------------------|---------|-------------------|
| Государственный регистратор   |         | ФГИС ЕГРН         |
| полное наименование должности | подпись | инициалы, фамилия |

М.П.

Выписка из Единого государственного реестра недвижимости об объекте недвижимости  
Описание местоположения земельного участка

|                                       |                    |                                        |                      |
|---------------------------------------|--------------------|----------------------------------------|----------------------|
| <b>Земельный участок</b>              |                    |                                        |                      |
| (вид объекта недвижимости)            |                    |                                        |                      |
| Лист №                                | Раздела <b>3.2</b> | Всего листов раздела <b>3.2</b> : ____ | Всего разделов: ____ |
| <b>25.03.2021 № 99/2021/383509746</b> |                    |                                        |                      |
| Кадастровый номер:                    |                    | <b>21:09:340202:581</b>                |                      |

| Сведения о характерных точках границы земельного участка |            |            |                                   |   |
|----------------------------------------------------------|------------|------------|-----------------------------------|---|
| Система координат                                        |            |            |                                   |   |
| Зона №                                                   |            |            |                                   |   |
| Номер точки                                              | Координаты |            | Описание закрепления на местности | Средняя квадратическая погрешность определения координат характерных точек границ земельного участка, м |
|                                                          | X          | Y          |                                   |   |
| 1                                                        | 2          | 3          | 4                                 | 5   |
| 31                                                       | 325853.48  | 1195992.98 | данные отсутствуют                | данные отсутствуют                                                                                      |
| 32                                                       | 325853.27  | 1195994.38 | данные отсутствуют                | данные отсутствуют                                                                                      |
| 33                                                       | 325853.29  | 1195995.93 | данные отсутствуют                | данные отсутствуют                                                                                      |
| 34                                                       | 325853.07  | 1195995.8  | данные отсутствуют                | данные отсутствуют                                                                                      |
| 35                                                       | 325852.89  | 1195995.72 | данные отсутствуют                | данные отсутствуют                                                                                      |
| 36                                                       | 325852.7   | 1195995.66 | данные отсутствуют                | данные отсутствуют                                                                                      |
| 37                                                       | 325852.51  | 1195995.61 | данные отсутствуют                | данные отсутствуют                                                                                      |
| 38                                                       | 325852.32  | 1195995.58 | данные отсутствуют                | данные отсутствуют                                                                                      |
| 39                                                       | 325852.14  | 1195995.55 | данные отсутствуют                | данные отсутствуют                                                                                      |
| 40                                                       | 325851.97  | 1195995.53 | данные отсутствуют                | данные отсутствуют                                                                                      |
| 41                                                       | 325851.81  | 1195995.52 | данные отсутствуют                | данные отсутствуют                                                                                      |
| 42                                                       | 325851.67  | 1195995.52 | данные отсутствуют                | данные отсутствуют                                                                                      |
| 43                                                       | 325851.53  | 1195995.53 | данные отсутствуют                | данные отсутствуют                                                                                      |
| 44                                                       | 325851.41  | 1195995.54 | данные отсутствуют                | данные отсутствуют                                                                                      |
| 45                                                       | 325851.29  | 1195995.55 | данные отсутствуют                | данные отсутствуют                                                                                      |

|                               |         |                   |
|-------------------------------|---------|-------------------|
| Государственный регистратор   |         | ФГИС ЕГРН         |
| полное наименование должности | подпись | инициалы, фамилия |

М.П.

Выписка из Единого государственного реестра недвижимости об объекте недвижимости  
Описание местоположения земельного участка

|                                       |                    |                                        |                      |
|---------------------------------------|--------------------|----------------------------------------|----------------------|
| <b>Земельный участок</b>              |                    |                                        |                      |
| (вид объекта недвижимости)            |                    |                                        |                      |
| Лист №                                | Раздела <b>3.2</b> | Всего листов раздела <b>3.2</b> : ____ | Всего разделов: ____ |
| <b>25.03.2021 № 99/2021/383509746</b> |                    |                                        |                      |
| Кадастровый номер:                    |                    | <b>21:09:340202:581</b>                |                      |

| Сведения о характерных точках границы земельного участка |            |            |                                   |   |
|----------------------------------------------------------|------------|------------|-----------------------------------|---|
| Система координат                                        |            |            |                                   |   |
| Зона №                                                   |            |            |                                   |   |
| Номер точки                                              | Координаты |            | Описание закрепления на местности | Средняя квадратическая погрешность определения координат характерных точек границ земельного участка, м |
|                                                          | X          | Y          |                                   |   |
| 1                                                        | 2          | 3          | 4                                 | 5   |
| 46                                                       | 325851.18  | 1195995.58 | данные отсутствуют                | данные отсутствуют                                                                                      |
| 47                                                       | 325851.08  | 1195995.61 | данные отсутствуют                | данные отсутствуют                                                                                      |
| 48                                                       | 325850.97  | 1195995.65 | данные отсутствуют                | данные отсутствуют                                                                                      |
| 49                                                       | 325850.87  | 1195995.7  | данные отсутствуют                | данные отсутствуют                                                                                      |
| 50                                                       | 325850.76  | 1195995.75 | данные отсутствуют                | данные отсутствуют                                                                                      |
| 51                                                       | 325850.66  | 1195995.8  | данные отсутствуют                | данные отсутствуют                                                                                      |
| 52                                                       | 325850.54  | 1195995.87 | данные отсутствуют                | данные отсутствуют                                                                                      |
| 53                                                       | 325850.43  | 1195995.94 | данные отсутствуют                | данные отсутствуют                                                                                      |
| 54                                                       | 325850.32  | 1195996.01 | данные отсутствуют                | данные отсутствуют                                                                                      |
| 55                                                       | 325850.21  | 1195996.09 | данные отсутствуют                | данные отсутствуют                                                                                      |
| 56                                                       | 325850.1   | 1195996.18 | данные отсутствуют                | данные отсутствуют                                                                                      |
| 57                                                       | 325850     | 1195996.27 | данные отсутствуют                | данные отсутствуют                                                                                      |
| 58                                                       | 325849.91  | 1195996.37 | данные отсутствуют                | данные отсутствуют                                                                                      |
| 59                                                       | 325849.82  | 1195996.48 | данные отсутствуют                | данные отсутствуют                                                                                      |
| 60                                                       | 325849.74  | 1195996.58 | данные отсутствуют                | данные отсутствуют                                                                                      |

|                               |         |                   |
|-------------------------------|---------|-------------------|
| Государственный регистратор   |         | ФГИС ЕГРН         |
| полное наименование должности | подпись | инициалы, фамилия |

М.П.

Выписка из Единого государственного реестра недвижимости об объекте недвижимости  
Описание местоположения земельного участка

|                                       |                    |                                        |                      |
|---------------------------------------|--------------------|----------------------------------------|----------------------|
| <b>Земельный участок</b>              |                    |                                        |                      |
| (вид объекта недвижимости)            |                    |                                        |                      |
| Лист №                                | Раздела <b>3.2</b> | Всего листов раздела <b>3.2</b> : ____ | Всего разделов: ____ |
| <b>25.03.2021 № 99/2021/383509746</b> |                    |                                        |                      |
| Кадастровый номер:                    |                    | <b>21:09:340202:581</b>                |                      |

| Сведения о характерных точках границы земельного участка |            |            |                                   |   |
|----------------------------------------------------------|------------|------------|-----------------------------------|---|
| Система координат                                        |            |            |                                   |   |
| Зона №                                                   |            |            |                                   |   |
| Номер точки                                              | Координаты |            | Описание закрепления на местности | Средняя квадратическая погрешность определения координат характерных точек границ земельного участка, м |
|                                                          | X          | Y          |                                   |   |
| 1                                                        | 2          | 3          | 4                                 | 5   |
| 61                                                       | 325849.67  | 1195996.69 | данные отсутствуют                | данные отсутствуют                                                                                      |
| 62                                                       | 325849.6   | 1195996.79 | данные отсутствуют                | данные отсутствуют                                                                                      |
| 63                                                       | 325849.54  | 1195996.9  | данные отсутствуют                | данные отсутствуют                                                                                      |
| 64                                                       | 325849.48  | 1195997.01 | данные отсутствуют                | данные отсутствуют                                                                                      |
| 65                                                       | 325849.42  | 1195997.12 | данные отсутствуют                | данные отсутствуют                                                                                      |
| 66                                                       | 325849.35  | 1195997.22 | данные отсутствуют                | данные отсутствуют                                                                                      |
| 67                                                       | 325849.29  | 1195997.33 | данные отсутствуют                | данные отсутствуют                                                                                      |
| 68                                                       | 325849.23  | 1195997.43 | данные отсутствуют                | данные отсутствуют                                                                                      |
| 69                                                       | 325849.16  | 1195997.53 | данные отсутствуют                | данные отсутствуют                                                                                      |
| 70                                                       | 325849.08  | 1195997.63 | данные отсутствуют                | данные отсутствуют                                                                                      |
| 71                                                       | 325848.99  | 1195997.73 | данные отсутствуют                | данные отсутствуют                                                                                      |
| 72                                                       | 325848.89  | 1195997.83 | данные отсутствуют                | данные отсутствуют                                                                                      |
| 73                                                       | 325848.78  | 1195997.93 | данные отсутствуют                | данные отсутствуют                                                                                      |
| 74                                                       | 325848.66  | 1195998.03 | данные отсутствуют                | данные отсутствуют                                                                                      |
| 75                                                       | 325848.52  | 1195998.13 | данные отсутствуют                | данные отсутствуют                                                                                      |

|                               |         |                   |
|-------------------------------|---------|-------------------|
| Государственный регистратор   |         | ФГИС ЕГРН         |
| полное наименование должности | подпись | инициалы, фамилия |

М.П.

|                                       |                    |                                         |                       |
|---------------------------------------|--------------------|-----------------------------------------|-----------------------|
| <b>Земельный участок</b>              |                    |                                         |                       |
| (вид объекта недвижимости)            |                    |                                         |                       |
| Лист № _____                          | Раздела <b>3.2</b> | Всего листов раздела <b>3.2</b> : _____ | Всего разделов: _____ |
| <b>25.03.2021 № 99/2021/383509746</b> |                    |                                         |                       |
| Кадастровый номер:                    |                    | <b>21:09:340202:581</b>                 |                       |

| Сведения о характерных точках границы земельного участка |            |            |                                   |   |
|----------------------------------------------------------|------------|------------|-----------------------------------|---|
| Система координат                                        |            |            |                                   |   |
| Зона № _____                                             |            |            |                                   |   |
| Номер точки                                              | Координаты |            | Описание закрепления на местности | Средняя квадратическая погрешность определения координат характерных точек границ земельного участка, м |
|                                                          | X          | Y          |                                   |   |
| 1                                                        | 2          | 3          | 4                                 | 5   |
| 76                                                       | 325848.36  | 1195998.22 | данные отсутствуют                | данные отсутствуют                                                                                      |
| 77                                                       | 325848.19  | 1195998.32 | данные отсутствуют                | данные отсутствуют                                                                                      |
| 78                                                       | 325847.99  | 1195998.4  | данные отсутствуют                | данные отсутствуют                                                                                      |
| 79                                                       | 325849.04  | 1195990.68 | данные отсутствуют                | данные отсутствуют                                                                                      |
| 80                                                       | 325849.8   | 1195989.19 | данные отсутствуют                | данные отсутствуют                                                                                      |
| 81                                                       | 325850.92  | 1195987.4  | данные отсутствуют                | данные отсутствуют                                                                                      |
| 82                                                       | 325851.52  | 1195985.92 | данные отсутствуют                | данные отсутствуют                                                                                      |
| 83                                                       | 325852.39  | 1195983.67 | данные отсутствуют                | данные отсутствуют                                                                                      |
| 84                                                       | 325852.98  | 1195982.2  | данные отсутствуют                | данные отсутствуют                                                                                      |
| 85                                                       | 325853.75  | 1195979.48 | данные отсутствуют                | данные отсутствуют                                                                                      |
| 86                                                       | 325851.15  | 1195982.12 | данные отсутствуют                | данные отсутствуют                                                                                      |
| 87                                                       | 325850.08  | 1195983.11 | данные отсутствуют                | данные отсутствуют                                                                                      |

|                               |         |                   |
|-------------------------------|---------|-------------------|
| Государственный регистратор   |         | ФГИС ЕГРН         |
| полное наименование должности | подпись | инициалы, фамилия |

М.П.

Выписка из Единого государственного реестра недвижимости об объекте недвижимости

**Сведения о характеристиках объекта недвижимости**

На основании запроса от 12.07.2021 г., поступившего на рассмотрение 12.07.2021 г., сообщаем, что согласно записям Единого государственного реестра недвижимости:

|                                       |                                      |                         |                            |
|---------------------------------------|--------------------------------------|-------------------------|----------------------------|
| <b>Земельный участок</b>              |                                      |                         |                            |
| (вид объекта недвижимости)            |                                      |                         |                            |
| Лист № ____ Раздела <b>1</b>          | Всего листов раздела <b>1</b> : ____ | Всего разделов: ____    | Всего листов выписки: ____ |
| <b>12.07.2021 № 99/2021/404363096</b> |                                      |                         |                            |
| Кадастровый номер:                    |                                      | <b>21:09:340202:582</b> |                            |

|                                                                                              |                                        |
|----------------------------------------------------------------------------------------------|----------------------------------------|
| Номер кадастрового квартала:                                                                 | 21:09:340202                           |
| Дата присвоения кадастрового номера:                                                         | 22.01.2021                             |
| Ранее присвоенный государственный учетный номер:                                             | данные отсутствуют                     |
| Адрес:                                                                                       | Чувашская Республика, Вурнарский район |
| Площадь:                                                                                     | 196649 +/- 776 кв. м                   |
| Кадастровая стоимость, руб.:                                                                 | 458192.17                              |
| Кадастровые номера расположенных в пределах земельного участка объектов недвижимости:        | данные отсутствуют                     |
| Кадастровые номера объектов недвижимости, из которых образован объект недвижимости:          | 21:09:000000:207                       |
| Кадастровые номера образованных объектов недвижимости:                                       | данные отсутствуют                     |
| Сведения о включении объекта недвижимости в состав предприятия как имущественного комплекса: |                                        |

|                               |         |                   |
|-------------------------------|---------|-------------------|
| Государственный регистратор   |         | ФГИС ЕГРН         |
| полное наименование должности | подпись | инициалы, фамилия |

М.П.

Выписка из Единого государственного реестра недвижимости об объекте недвижимости

**Сведения о характеристиках объекта недвижимости**

|                                       |                                      |                         |                            |
|---------------------------------------|--------------------------------------|-------------------------|----------------------------|
| <b>Земельный участок</b>              |                                      |                         |                            |
| (вид объекта недвижимости)            |                                      |                         |                            |
| Лист № ____ Раздела <b>1</b>          | Всего листов раздела <b>1</b> : ____ | Всего разделов: ____    | Всего листов выписки: ____ |
| <b>12.07.2021 № 99/2021/404363096</b> |                                      |                         |                            |
| Кадастровый номер:                    |                                      | <b>21:09:340202:582</b> |                            |

|   |   |
|---|---|
| Категория земель:   | Земли промышленности, энергетики, транспорта, связи, радиовещания, телевидения, информатики, земли для обеспечения космической деятельности, земли обороны, безопасности и земли иного специального назначения |
| Виды разрешенного использования:   | Автомобильный транспорт   |
| Сведения о кадастровом инженере:   | Золина Ирина Владимировна №77-14-214   |
| Сведения о лесах, водных объектах и об иных природных объектах, расположенных в пределах земельного участка:   | данные отсутствуют   |
| Сведения о том, что земельный участок полностью или частично расположен в границах зоны с особыми условиями использования территории или территории объекта культурного наследия                                       | данные отсутствуют   |
| Сведения о том, что земельный участок расположен в границах особой экономической зоны, территории опережающего социально-экономического развития, зоны территориального развития в Российской Федерации, игровой зоны: | данные отсутствуют   |
| Сведения о том, что земельный участок расположен в границах особо охраняемой природной территории, охотничьих угодий, лесничеств, лесопарков:                                                                          | данные отсутствуют   |
| Сведения о результатах проведения государственного земельного надзора:   | данные отсутствуют   |
| Сведения о расположении земельного участка в границах территории, в отношении которой утвержден проект межевания территории:                                                                                           | данные отсутствуют   |

|                               |         |                   |
|-------------------------------|---------|-------------------|
| Государственный регистратор   |         | ФГИС ЕГРН         |
| полное наименование должности | подпись | инициалы, фамилия |

М.П.

## Сведения о характеристиках объекта недвижимости

|   |   |                         |                            |
|---|---|-------------------------|----------------------------|
| <b>Земельный участок</b>   |   |                         |                            |
| (вид объекта недвижимости)   |   |                         |                            |
| Лист № ____ Раздела <b>1</b>   | Всего листов раздела <b>1</b> : ____                                                                                    | Всего разделов: ____    | Всего листов выписки: ____ |
| <b>12.07.2021 № 99/2021/404363096</b>   |   |                         |                            |
| Кадастровый номер:   |   | <b>21:09:340202:582</b> |                            |
| Условный номер земельного участка:   | данные отсутствуют   |                         |                            |
| Сведения о принятии акта и (или) заключении договора, предусматривающих предоставление в соответствии с земельным законодательством исполнительным органом государственной власти или органом местного самоуправления находящегося в государственной или муниципальной собственности земельного участка для строительства наемного дома социального использования или наемного дома коммерческого использования: | данные отсутствуют   |                         |                            |
| Сведения о том, что земельный участок или земельные участки образованы на основании решения об изъятии земельного участка и (или) расположенного на нем объекта недвижимости для государственных или муниципальных нужд:   | данные отсутствуют   |                         |                            |
| Сведения о том, что земельный участок образован из земель или земельного участка, государственная собственность на которые не разграничена:   | данные отсутствуют   |                         |                            |
| Сведения о наличии земельного спора о местоположении границ земельных участков:   | данные отсутствуют   |                         |                            |
| Статус записи об объекте недвижимости:   | Сведения об объекте недвижимости имеют статус "актуальные"                                                              |                         |                            |
| Особые отметки:   | Сведения необходимые для заполнения раздела 3.1 отсутствуют. Сведения необходимые для заполнения раздела 4 отсутствуют. |                         |                            |
| Получатель выписки:   | Рачкова Елена Сергеевна                                                                                                 |                         |                            |

|                               |         |                   |
|-------------------------------|---------|-------------------|
| Государственный регистратор   |         | ФГИС ЕГРН         |
| полное наименование должности | подпись | инициалы, фамилия |

М.П.


## Сведения о зарегистрированных правах

|                                       |   |   |                            |
|---------------------------------------|---|---|----------------------------|
| <b>Земельный участок</b>              |   |   |                            |
| (вид объекта недвижимости)            |   |   |                            |
| Лист № ____ Раздела <b>2</b>          | Всего листов раздела <b>2</b> : ____   | Всего разделов: ____   | Всего листов выписки: ____ |
| <b>12.07.2021 № 99/2021/404363096</b> |   |   |                            |
| Кадастровый номер:                    |   | <b>21:09:340202:582</b>   |                            |
| 1.                                    | Правообладатель (правообладатели):   | 1.1. Российская Федерация   |                            |
| 2.                                    | Вид, номер и дата государственной регистрации права:   | 2.1. Собственность, № 21:09:340202:582-21/046/2021-1 от 22.01.2021                                                               |                            |
| 3.                                    | Ограничение прав и обременение объекта недвижимости:   |   |                            |
|                                       | вид:   | Аренда (в том числе, субаренда)                                                                                                  |                            |
|                                       | дата государственной регистрации:   | 24.05.2021   |                            |
|                                       | номер государственной регистрации:   | 21:09:340202:582-21/046/2021-4                                                                                                   |                            |
|                                       | срок, на который установлено ограничение прав и обременение объекта недвижимости:   | на 49 лет   |                            |
|                                       | лицо, в пользу которого установлено ограничение прав и обременение объекта недвижимости:   | Государственная компания "Российские автомобильные дороги", ИНН: 7717151380                                                      |                            |
|                                       | основание государственной регистрации:   | "Договор аренды земельных участков, передаваемых государственной компании "Российские автомобильные дороги" №91-ГК от 16.02.2021 |                            |
| 4.                                    | Договоры участия в долевом строительстве:   | данные отсутствуют   |                            |
| 5.                                    | Заявленные в судебном порядке права требования:   | данные отсутствуют   |                            |
| 6.                                    | Сведения о возражении в отношении зарегистрированного права:   | данные отсутствуют   |                            |
| 7.                                    | Сведения о наличии решения об изъятии объекта недвижимости для государственных и муниципальных нужд:   | данные отсутствуют   |                            |
| 8.                                    | Сведения о невозможности государственной регистрации без личного участия правообладателя или его законного представителя:   |   |                            |
| 9.                                    | Правопритязания и сведения о наличии поступивших, но не рассмотренных заявлений о проведении государственной регистрации права (перехода, прекращения права), ограничения права или обременения объекта недвижимости, сделки в отношении объекта недвижимости: | данные отсутствуют   |                            |
| 10.                                   | Сведения об осуществлении государственной регистрации сделки, права, ограничения права без необходимого в силу закона согласия третьего лица, органа:   | данные отсутствуют   |                            |
| 11.                                   | Сведения о невозможности государственной регистрации перехода, прекращения, ограничения права на земельный участок из земель сельскохозяйственного назначения:                                                                                                 |   |                            |

|                               |         |                   |
|-------------------------------|---------|-------------------|
| Государственный регистратор   |         | ФГИС ЕГРН         |
| полное наименование должности | подпись | инициалы, фамилия |

М.П.

|                                       |                  |                                       |                       |
|---------------------------------------|------------------|---------------------------------------|-----------------------|
| <b>Земельный участок</b>              |                  |                                       |                       |
| (вид объекта недвижимости)            |                  |                                       |                       |
| Лист № _____                          | Раздела <b>3</b> | Всего листов раздела <b>3</b> : _____ | Всего разделов: _____ |
| <b>12.07.2021 № 99/2021/404363096</b> |                  |                                       |                       |
| Кадастровый номер:                    |                  | <b>21:09:340202:582</b>               |                       |
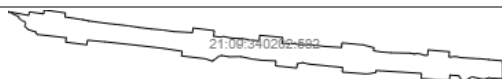
|                                                                                    |  |                       |  |
|------------------------------------------------------------------------------------|--|-----------------------|--|
| План (чертеж, схема) земельного участка                                            |  |                       |  |
|  |  |                       |  |
| Масштаб 1: данные отсутствуют                                                      |  | Условные обозначения: |  |

|                               |         |                   |
|-------------------------------|---------|-------------------|
| Государственный регистратор   |         | ФГИС ЕГРН         |
| полное наименование должности | подпись | инициалы, фамилия |

М.П.

|                                       |                    |                                         |                       |
|---------------------------------------|--------------------|-----------------------------------------|-----------------------|
| <b>Земельный участок</b>              |                    |                                         |                       |
| (вид объекта недвижимости)            |                    |                                         |                       |
| Лист № _____                          | Раздела <b>3.2</b> | Всего листов раздела <b>3.2</b> : _____ | Всего разделов: _____ |
| <b>12.07.2021 № 99/2021/404363096</b> |                    |                                         |                       |
| Кадастровый номер:                    |                    | <b>21:09:340202:582</b>                 |                       |

| Сведения о характерных точках границы земельного участка |            |            |                                   |   |
|----------------------------------------------------------|------------|------------|-----------------------------------|---|
| Система координат                                        |            |            |                                   |   |
| Зона № _____                                             |            |            |                                   |   |
| Номер точки                                              | Координаты |            | Описание закрепления на местности | Средняя квадратическая погрешность определения координат характерных точек границ земельного участка, м |
|                                                          | X          | Y          |                                   |   |
| 1                                                        | 2          | 3          | 4                                 | 5   |
| 1                                                        | 325812.53  | 1196056.62 | данные отсутствуют                | данные отсутствуют                                                                                      |
| 2                                                        | 325822.99  | 1196051.53 | данные отсутствуют                | данные отсутствуют                                                                                      |
| 3                                                        | 325833.12  | 1196019.82 | данные отсутствуют                | данные отсутствуют                                                                                      |
| 4                                                        | 325847.22  | 1196004.01 | данные отсутствуют                | данные отсутствуют                                                                                      |
| 5                                                        | 325849     | 1196003.92 | данные отсутствуют                | данные отсутствуют                                                                                      |
| 6                                                        | 325851.14  | 1196002.72 | данные отсутствуют                | данные отсутствуют                                                                                      |
| 7                                                        | 325852.39  | 1196004.45 | данные отсутствуют                | данные отсутствуют                                                                                      |
| 8                                                        | 325855.32  | 1196006.47 | данные отсутствуют                | данные отсутствуют                                                                                      |
| 9                                                        | 325857.67  | 1196007.29 | данные отсутствуют                | данные отсутствуют                                                                                      |
| 10                                                       | 325859.52  | 1196007.36 | данные отсутствуют                | данные отсутствуют                                                                                      |
| 11                                                       | 325861.14  | 1196007.42 | данные отсутствуют                | данные отсутствуют                                                                                      |
| 12                                                       | 325863.56  | 1196007.07 | данные отсутствуют                | данные отсутствуют                                                                                      |
| 13                                                       | 325867.14  | 1196004.71 | данные отсутствуют                | данные отсутствуют                                                                                      |
| 14                                                       | 325868.98  | 1196001.6  | данные отсутствуют                | данные отсутствуют                                                                                      |
| 15                                                       | 325870.13  | 1195998.27 | данные отсутствуют                | данные отсутствуют                                                                                      |

|                               |         |                   |
|-------------------------------|---------|-------------------|
| Государственный регистратор   |         | ФГИС ЕГРН         |
| полное наименование должности | подпись | инициалы, фамилия |

М.П.

Выписка из Единого государственного реестра недвижимости об объекте недвижимости  
Описание местоположения земельного участка

|                                       |                    |                                        |                      |
|---------------------------------------|--------------------|----------------------------------------|----------------------|
| <b>Земельный участок</b>              |                    |                                        |                      |
| (вид объекта недвижимости)            |                    |                                        |                      |
| Лист №                                | Раздела <b>3.2</b> | Всего листов раздела <b>3.2</b> : ____ | Всего разделов: ____ |
| <b>12.07.2021 № 99/2021/404363096</b> |                    |                                        |                      |
| Кадастровый номер:                    |                    | <b>21:09:340202:582</b>                |                      |

| Сведения о характерных точках границы земельного участка |            |            |                                   |   |
|----------------------------------------------------------|------------|------------|-----------------------------------|---|
| Система координат                                        |            |            |                                   |   |
| Зона №                                                   |            |            |                                   |   |
| Номер точки                                              | Координаты |            | Описание закрепления на местности | Средняя квадратическая погрешность определения координат характерных точек границ земельного участка, м |
|                                                          | X          | Y          |                                   |   |
| 1                                                        | 2          | 3          | 4                                 | 5   |
| 16                                                       | 325870.92  | 1195995.76 | данные отсутствуют                | данные отсутствуют                                                                                      |
| 17                                                       | 325871.44  | 1195993.49 | данные отсутствуют                | данные отсутствуют                                                                                      |
| 18                                                       | 325872.21  | 1195991.62 | данные отсутствуют                | данные отсутствуют                                                                                      |
| 19                                                       | 325873.32  | 1195989.93 | данные отсутствуют                | данные отсутствуют                                                                                      |
| 20                                                       | 325874.5   | 1195988.24 | данные отсутствуют                | данные отсутствуют                                                                                      |
| 21                                                       | 325875.89  | 1195986.53 | данные отсутствуют                | данные отсутствуют                                                                                      |
| 22                                                       | 325877.65  | 1195985.03 | данные отсутствуют                | данные отсутствуют                                                                                      |
| 23                                                       | 325879.63  | 1195983.01 | данные отсутствуют                | данные отсутствуют                                                                                      |
| 24                                                       | 325881.57  | 1195980.52 | данные отсутствуют                | данные отсутствуют                                                                                      |
| 25                                                       | 325883.16  | 1195978.36 | данные отсутствуют                | данные отсутствуют                                                                                      |
| 26                                                       | 325883.9   | 1195977.35 | данные отсутствуют                | данные отсутствуют                                                                                      |
| 27                                                       | 325884.31  | 1195977.17 | данные отсутствуют                | данные отсутствуют                                                                                      |
| 28                                                       | 325884.91  | 1195976.96 | данные отсутствуют                | данные отсутствуют                                                                                      |
| 29                                                       | 325885.55  | 1195976.92 | данные отсутствуют                | данные отсутствуют                                                                                      |
| 30                                                       | 325887.25  | 1195976.98 | данные отсутствуют                | данные отсутствуют                                                                                      |

|                               |         |                   |
|-------------------------------|---------|-------------------|
| Государственный регистратор   |         | ФГИС ЕГРН         |
| полное наименование должности | подпись | инициалы, фамилия |

М.П.

Выписка из Единого государственного реестра недвижимости об объекте недвижимости  
Описание местоположения земельного участка

|                                       |                    |                                        |                      |
|---------------------------------------|--------------------|----------------------------------------|----------------------|
| <b>Земельный участок</b>              |                    |                                        |                      |
| (вид объекта недвижимости)            |                    |                                        |                      |
| Лист №                                | Раздела <b>3.2</b> | Всего листов раздела <b>3.2</b> : ____ | Всего разделов: ____ |
| <b>12.07.2021 № 99/2021/404363096</b> |                    |                                        |                      |
| Кадастровый номер:                    |                    | <b>21:09:340202:582</b>                |                      |

| Сведения о характерных точках границы земельного участка |            |            |                                   |   |
|----------------------------------------------------------|------------|------------|-----------------------------------|---|
| Система координат                                        |            |            |                                   |   |
| Зона №                                                   |            |            |                                   |   |
| Номер точки                                              | Координаты |            | Описание закрепления на местности | Средняя квадратическая погрешность определения координат характерных точек границ земельного участка, м |
|                                                          | X          | Y          |                                   |   |
| 1                                                        | 2          | 3          | 4                                 | 5   |
| 31                                                       | 325889.96  | 1195976.66 | данные отсутствуют                | данные отсутствуют                                                                                      |
| 32                                                       | 325901.73  | 1195951.82 | данные отсутствуют                | данные отсутствуют                                                                                      |
| 33                                                       | 325907.16  | 1195947.81 | данные отсутствуют                | данные отсутствуют                                                                                      |
| 34                                                       | 325908.38  | 1195931.51 | данные отсутствуют                | данные отсутствуют                                                                                      |
| 35                                                       | 325911.38  | 1195930.9  | данные отсутствуют                | данные отсутствуют                                                                                      |
| 36                                                       | 325895.18  | 1196019.7  | данные отсутствуют                | данные отсутствуют                                                                                      |
| 37                                                       | 325909.93  | 1196025.53 | данные отсутствуют                | данные отсутствуют                                                                                      |
| 38                                                       | 325901.6   | 1196086.1  | данные отсутствуют                | данные отсутствуют                                                                                      |
| 39                                                       | 325918.36  | 1196088.41 | данные отсутствуют                | данные отсутствуют                                                                                      |
| 40                                                       | 325905.63  | 1196180.74 | данные отсутствуют                | данные отсутствуют                                                                                      |
| 41                                                       | 325888.33  | 1196178.36 | данные отсутствуют                | данные отсутствуют                                                                                      |
| 42                                                       | 325876.37  | 1196256.03 | данные отсутствуют                | данные отсутствуют                                                                                      |
| 43                                                       | 325871.14  | 1196281.55 | данные отсутствуют                | данные отсутствуют                                                                                      |
| 44                                                       | 325867.68  | 1196306.37 | данные отсутствуют                | данные отсутствуют                                                                                      |
| 45                                                       | 325860.89  | 1196355.86 | данные отсутствуют                | данные отсутствуют                                                                                      |

|                               |         |                   |
|-------------------------------|---------|-------------------|
| Государственный регистратор   |         | ФГИС ЕГРН         |
| полное наименование должности | подпись | инициалы, фамилия |

М.П.



## Описание местоположения земельного участка

|                                       |                    |                                        |                      |
|---------------------------------------|--------------------|----------------------------------------|----------------------|
| <b>Земельный участок</b>              |                    |                                        |                      |
| (вид объекта недвижимости)            |                    |                                        |                      |
| Лист №                                | Раздела <b>3.2</b> | Всего листов раздела <b>3.2</b> : ____ | Всего разделов: ____ |
| <b>12.07.2021 № 99/2021/404363096</b> |                    |                                        |                      |
| Кадастровый номер:                    |                    | <b>21:09:340202:582</b>                |                      |

| Сведения о характерных точках границы земельного участка |            |            |                                   |   |
|----------------------------------------------------------|------------|------------|-----------------------------------|---|
| Система координат                                        |            |            |                                   |   |
| Зона №                                                   |            |            |                                   |   |
| Номер точки                                              | Координаты |            | Описание закрепления на местности | Средняя квадратическая погрешность определения координат характерных точек границ земельного участка, м |
|                                                          | X          | Y          |                                   |   |
| 1                                                        | 2          | 3          | 4                                 | 5   |
| 46                                                       | 325855.49  | 1196405.52 | данные отсутствуют                | данные отсутствуют                                                                                      |
| 47                                                       | 325849.51  | 1196455.11 | данные отсутствуют                | данные отсутствуют                                                                                      |
| 48                                                       | 325842.37  | 1196504.56 | данные отсутствуют                | данные отсутствуют                                                                                      |
| 49                                                       | 325836.14  | 1196554.12 | данные отсутствуют                | данные отсутствуют                                                                                      |
| 50                                                       | 325831.63  | 1196603.88 | данные отсутствуют                | данные отсутствуют                                                                                      |
| 51                                                       | 325824.75  | 1196653.37 | данные отсутствуют                | данные отсутствуют                                                                                      |
| 52                                                       | 325820.16  | 1196733.42 | данные отсутствуют                | данные отсутствуют                                                                                      |
| 53                                                       | 325840.15  | 1196735.84 | данные отсутствуют                | данные отсутствуют                                                                                      |
| 54                                                       | 325828.97  | 1196828.37 | данные отсутствуют                | данные отсутствуют                                                                                      |
| 55                                                       | 325804.32  | 1196825.39 | данные отсутствуют                | данные отсутствуют                                                                                      |
| 56                                                       | 325801.14  | 1196851.78 | данные отсутствуют                | данные отсутствуют                                                                                      |
| 57                                                       | 325803.56  | 1196869.11 | данные отсутствуют                | данные отсутствуют                                                                                      |
| 58                                                       | 325796.61  | 1196901.54 | данные отсутствуют                | данные отсутствуют                                                                                      |
| 59                                                       | 325793.85  | 1196951.47 | данные отсутствуют                | данные отсутствуют                                                                                      |
| 60                                                       | 325786.09  | 1197000.89 | данные отсутствуют                | данные отсутствуют                                                                                      |

|                               |         |                   |
|-------------------------------|---------|-------------------|
| Государственный регистратор   |         | ФГИС ЕГРН         |
| полное наименование должности | подпись | инициалы, фамилия |

М.П.

## Описание местоположения земельного участка

|                                       |                    |                                        |                      |
|---------------------------------------|--------------------|----------------------------------------|----------------------|
| <b>Земельный участок</b>              |                    |                                        |                      |
| (вид объекта недвижимости)            |                    |                                        |                      |
| Лист №                                | Раздела <b>3.2</b> | Всего листов раздела <b>3.2</b> : ____ | Всего разделов: ____ |
| <b>12.07.2021 № 99/2021/404363096</b> |                    |                                        |                      |
| Кадастровый номер:                    |                    | <b>21:09:340202:582</b>                |                      |

| Сведения о характерных точках границы земельного участка |            |            |                                   |   |
|----------------------------------------------------------|------------|------------|-----------------------------------|---|
| Система координат                                        |            |            |                                   |   |
| Зона №                                                   |            |            |                                   |   |
| Номер точки                                              | Координаты |            | Описание закрепления на местности | Средняя квадратическая погрешность определения координат характерных точек границ земельного участка, м |
|                                                          | X          | Y          |                                   |   |
| 1                                                        | 2          | 3          | 4                                 | 5   |
| 61                                                       | 325784.86  | 1197023.35 | данные отсутствуют                | данные отсутствуют                                                                                      |
| 62                                                       | 325808.53  | 1197025.91 | данные отсутствуют                | данные отсутствуют                                                                                      |
| 63                                                       | 325799.4   | 1197125.57 | данные отсутствуют                | данные отсутствуют                                                                                      |
| 64                                                       | 325773.48  | 1197122.82 | данные отсутствуют                | данные отсутствуют                                                                                      |
| 65                                                       | 325772.36  | 1197150.11 | данные отсутствуют                | данные отсутствуют                                                                                      |
| 66                                                       | 325771.86  | 1197179.59 | данные отсутствуют                | данные отсутствуют                                                                                      |
| 67                                                       | 325767.34  | 1197199.81 | данные отсутствуют                | данные отсутствуют                                                                                      |
| 68                                                       | 325767.52  | 1197219.81 | данные отсутствуют                | данные отсутствуют                                                                                      |
| 69                                                       | 325767.65  | 1197250.01 | данные отсутствуют                | данные отсутствуют                                                                                      |
| 70                                                       | 325759.9   | 1197312.66 | данные отсутствуют                | данные отсутствуют                                                                                      |
| 71                                                       | 325755.63  | 1197381.69 | данные отсутствуют                | данные отсутствуют                                                                                      |
| 72                                                       | 325775.68  | 1197383.6  | данные отсутствуют                | данные отсутствуют                                                                                      |
| 73                                                       | 325766.86  | 1197476.38 | данные отсутствуют                | данные отсутствуют                                                                                      |
| 74                                                       | 325754.74  | 1197522.26 | данные отсутствуют                | данные отсутствуют                                                                                      |
| 75                                                       | 325742.05  | 1197520.41 | данные отсутствуют                | данные отсутствуют                                                                                      |

|                               |         |                   |
|-------------------------------|---------|-------------------|
| Государственный регистратор   |         | ФГИС ЕГРН         |
| полное наименование должности | подпись | инициалы, фамилия |

М.П.

## Описание местоположения земельного участка

|                                       |                    |                                        |                      |
|---------------------------------------|--------------------|----------------------------------------|----------------------|
| <b>Земельный участок</b>              |                    |                                        |                      |
| (вид объекта недвижимости)            |                    |                                        |                      |
| Лист №                                | Раздела <b>3.2</b> | Всего листов раздела <b>3.2</b> : ____ | Всего разделов: ____ |
| <b>12.07.2021 № 99/2021/404363096</b> |                    |                                        |                      |
| Кадастровый номер:                    |                    | <b>21:09:340202:582</b>                |                      |

| Сведения о характерных точках границы земельного участка |            |            |                                   |   |
|----------------------------------------------------------|------------|------------|-----------------------------------|---|
| Система координат                                        |            |            |                                   |   |
| Зона №                                                   |            |            |                                   |   |
| Номер точки                                              | Координаты |            | Описание закрепления на местности | Средняя квадратическая погрешность определения координат характерных точек границ земельного участка, м |
|                                                          | X          | Y          |                                   |   |
| 1                                                        | 2          | 3          | 4                                 | 5   |
| 76                                                       | 325736.87  | 1197548.14 | данные отсутствуют                | данные отсутствуют                                                                                      |
| 77                                                       | 325733.04  | 1197597.94 | данные отсутствуют                | данные отсутствуют                                                                                      |
| 78                                                       | 325731.28  | 1197677.89 | данные отсутствуют                | данные отсутствуют                                                                                      |
| 79                                                       | 325727.94  | 1197697.75 | данные отсутствуют                | данные отсутствуют                                                                                      |
| 80                                                       | 325729.71  | 1197715.47 | данные отсутствуют                | данные отсутствуют                                                                                      |
| 81                                                       | 325722.67  | 1197741.71 | данные отсутствуют                | данные отсутствуют                                                                                      |
| 82                                                       | 325720.85  | 1197755.93 | данные отсутствуют                | данные отсутствуют                                                                                      |
| 83                                                       | 325745.11  | 1197757.95 | данные отсутствуют                | данные отсутствуют                                                                                      |
| 84                                                       | 325737.27  | 1197850.86 | данные отсутствуют                | данные отсутствуют                                                                                      |
| 85                                                       | 325714.15  | 1197848.85 | данные отсутствуют                | данные отсутствуют                                                                                      |
| 86                                                       | 325716.79  | 1197880.14 | данные отсутствуют                | данные отсутствуют                                                                                      |
| 87                                                       | 325712.12  | 1197896.91 | данные отсутствуют                | данные отсутствуют                                                                                      |
| 88                                                       | 325708.76  | 1197946.74 | данные отсутствуют                | данные отсутствуют                                                                                      |
| 89                                                       | 325706.53  | 1197986.56 | данные отсутствуют                | данные отсутствуют                                                                                      |
| 90                                                       | 325703.63  | 1198019.91 | данные отсутствуют                | данные отсутствуют                                                                                      |

|                               |         |                   |
|-------------------------------|---------|-------------------|
| Государственный регистратор   |         | ФГИС ЕГРН         |
| полное наименование должности | подпись | инициалы, фамилия |

М.П.

## Описание местоположения земельного участка

|                                       |                    |                                        |                      |
|---------------------------------------|--------------------|----------------------------------------|----------------------|
| <b>Земельный участок</b>              |                    |                                        |                      |
| (вид объекта недвижимости)            |                    |                                        |                      |
| Лист №                                | Раздела <b>3.2</b> | Всего листов раздела <b>3.2</b> : ____ | Всего разделов: ____ |
| <b>12.07.2021 № 99/2021/404363096</b> |                    |                                        |                      |
| Кадастровый номер:                    |                    | <b>21:09:340202:582</b>                |                      |

| Сведения о характерных точках границы земельного участка |            |            |                                   |   |
|----------------------------------------------------------|------------|------------|-----------------------------------|---|
| Система координат                                        |            |            |                                   |   |
| Зона №                                                   |            |            |                                   |   |
| Номер точки                                              | Координаты |            | Описание закрепления на местности | Средняя квадратическая погрешность определения координат характерных точек границ земельного участка, м |
|                                                          | X          | Y          |                                   |   |
| 1                                                        | 2          | 3          | 4                                 | 5   |
| 91                                                       | 325700.67  | 1198046.32 | данные отсутствуют                | данные отсутствуют                                                                                      |
| 92                                                       | 325697.93  | 1198082.33 | данные отсутствуют                | данные отсутствуют                                                                                      |
| 93                                                       | 325697.42  | 1198082.34 | данные отсутствуют                | данные отсутствуют                                                                                      |
| 94                                                       | 325620.06  | 1198083.81 | данные отсутствуют                | данные отсутствуют                                                                                      |
| 95                                                       | 325620.06  | 1198083.66 | данные отсутствуют                | данные отсутствуют                                                                                      |
| 96                                                       | 325623.52  | 1198020.89 | данные отсутствуют                | данные отсутствуют                                                                                      |
| 97                                                       | 325617.19  | 1197999.03 | данные отсутствуют                | данные отсутствуют                                                                                      |
| 98                                                       | 325628.79  | 1197948.61 | данные отсутствуют                | данные отсутствуют                                                                                      |
| 99                                                       | 325607.44  | 1197913.14 | данные отсутствуют                | данные отсутствуют                                                                                      |
| 100                                                      | 325607.97  | 1197908.4  | данные отсутствуют                | данные отсутствуют                                                                                      |
| 101                                                      | 325633.29  | 1197891.33 | данные отсутствуют                | данные отсутствуют                                                                                      |
| 102                                                      | 325636.08  | 1197852.92 | данные отсутствуют                | данные отсутствуют                                                                                      |
| 103                                                      | 325611.9   | 1197851.08 | данные отсутствуют                | данные отсутствуют                                                                                      |
| 104                                                      | 325620.72  | 1197727.78 | данные отсутствуют                | данные отсутствуют                                                                                      |
| 105                                                      | 325643.41  | 1197729.46 | данные отсутствуют                | данные отсутствуют                                                                                      |

|                               |         |                   |
|-------------------------------|---------|-------------------|
| Государственный регистратор   |         | ФГИС ЕГРН         |
| полное наименование должности | подпись | инициалы, фамилия |

М.П.

Выписка из Единого государственного реестра недвижимости об объекте недвижимости  
Описание местоположения земельного участка

|                                       |                    |                                        |                      |
|---------------------------------------|--------------------|----------------------------------------|----------------------|
| <b>Земельный участок</b>              |                    |                                        |                      |
| (вид объекта недвижимости)            |                    |                                        |                      |
| Лист №                                | Раздела <b>3.2</b> | Всего листов раздела <b>3.2</b> : ____ | Всего разделов: ____ |
| <b>12.07.2021 № 99/2021/404363096</b> |                    |                                        |                      |
| Кадастровый номер:                    |                    | <b>21:09:340202:582</b>                |                      |

| Сведения о характерных точках границы земельного участка |            |            |                                   |   |
|----------------------------------------------------------|------------|------------|-----------------------------------|---|
| Система координат<br>Зона №                              |            |            |                                   |   |
| Номер точки                                              | Координаты |            | Описание закрепления на местности | Средняя квадратическая погрешность определения координат характерных точек границ земельного участка, м |
|                                                          | X          | Y          |                                   |   |
| 1                                                        | 2          | 3          | 4                                 | 5   |
| 106                                                      | 325649.14  | 1197641.41 | данные отсутствуют                | данные отсутствуют                                                                                      |
| 107                                                      | 325655.99  | 1197530.95 | данные отсутствуют                | данные отсутствуют                                                                                      |
| 108                                                      | 325647.24  | 1197530.81 | данные отсутствуют                | данные отсутствуют                                                                                      |
| 109                                                      | 325640.72  | 1197494.24 | данные отсутствуют                | данные отсутствуют                                                                                      |
| 110                                                      | 325649.11  | 1197384.74 | данные отсутствуют                | данные отсутствуют                                                                                      |
| 111                                                      | 325669.17  | 1197386.44 | данные отсутствуют                | данные отсутствуют                                                                                      |
| 112                                                      | 325675.18  | 1197326.88 | данные отсутствуют                | данные отсутствуют                                                                                      |
| 113                                                      | 325683.36  | 1197242.21 | данные отсутствуют                | данные отсутствуют                                                                                      |
| 114                                                      | 325689.8   | 1197212.54 | данные отсутствуют                | данные отсутствуют                                                                                      |
| 115                                                      | 325685.43  | 1197189.12 | данные отсутствуют                | данные отсутствуют                                                                                      |
| 116                                                      | 325666.66  | 1197187.17 | данные отсутствуют                | данные отсутствуют                                                                                      |
| 117                                                      | 325676.24  | 1197094.45 | данные отсутствуют                | данные отсутствуют                                                                                      |
| 118                                                      | 325697.63  | 1197096.59 | данные отсутствуют                | данные отсутствуют                                                                                      |
| 119                                                      | 325699.99  | 1197037.92 | данные отсутствуют                | данные отсутствуют                                                                                      |
| 120                                                      | 325705.71  | 1196992.77 | данные отсутствуют                | данные отсутствуют                                                                                      |

|                               |         |                   |
|-------------------------------|---------|-------------------|
| Государственный регистратор   |         | ФГИС ЕГРН         |
| полное наименование должности | подпись | инициалы, фамилия |

М.П.

Выписка из Единого государственного реестра недвижимости об объекте недвижимости  
Описание местоположения земельного участка

|                                       |                    |                                        |                      |
|---------------------------------------|--------------------|----------------------------------------|----------------------|
| <b>Земельный участок</b>              |                    |                                        |                      |
| (вид объекта недвижимости)            |                    |                                        |                      |
| Лист №                                | Раздела <b>3.2</b> | Всего листов раздела <b>3.2</b> : ____ | Всего разделов: ____ |
| <b>12.07.2021 № 99/2021/404363096</b> |                    |                                        |                      |
| Кадастровый номер:                    |                    | <b>21:09:340202:582</b>                |                      |

| Сведения о характерных точках границы земельного участка |            |            |                                   |   |
|----------------------------------------------------------|------------|------------|-----------------------------------|---|
| Система координат<br>Зона №                              |            |            |                                   |   |
| Номер точки                                              | Координаты |            | Описание закрепления на местности | Средняя квадратическая погрешность определения координат характерных точек границ земельного участка, м |
|                                                          | X          | Y          |                                   |   |
| 1                                                        | 2          | 3          | 4                                 | 5   |
| 121                                                      | 325716.23  | 1196943.5  | данные отсутствуют                | данные отсутствуют                                                                                      |
| 122                                                      | 325715.39  | 1196893.06 | данные отсутствуют                | данные отсутствуют                                                                                      |
| 123                                                      | 325721.18  | 1196860.42 | данные отсутствуют                | данные отсутствуют                                                                                      |
| 124                                                      | 325718.38  | 1196848.96 | данные отсутствуют                | данные отсутствуют                                                                                      |
| 125                                                      | 325696.05  | 1196819.79 | данные отсутствуют                | данные отсутствуют                                                                                      |
| 126                                                      | 325706.57  | 1196791.1  | данные отсутствуют                | данные отсутствуют                                                                                      |
| 127                                                      | 325719.16  | 1196685.95 | данные отсутствуют                | данные отсутствуют                                                                                      |
| 128                                                      | 325739.15  | 1196688.35 | данные отсутствуют                | данные отсутствуют                                                                                      |
| 129                                                      | 325751.77  | 1196607.62 | данные отсутствуют                | данные отсутствуют                                                                                      |
| 130                                                      | 325765     | 1196495.44 | данные отсутствуют                | данные отсутствуют                                                                                      |
| 131                                                      | 325780.17  | 1196354.06 | данные отсутствуют                | данные отсутствуют                                                                                      |
| 132                                                      | 325787.39  | 1196276.65 | данные отсутствуют                | данные отсутствуют                                                                                      |
| 133                                                      | 325767.41  | 1196274.14 | данные отсутствуют                | данные отсутствуют                                                                                      |
| 134                                                      | 325779     | 1196181.66 | данные отсутствуют                | данные отсутствуют                                                                                      |
| 135                                                      | 325798.1   | 1196184.05 | данные отсутствуют                | данные отсутствуют                                                                                      |

|                               |         |                   |
|-------------------------------|---------|-------------------|
| Государственный регистратор   |         | ФГИС ЕГРН         |
| полное наименование должности | подпись | инициалы, фамилия |

М.П.

## Описание местоположения земельного участка

|                                       |                    |                                        |                      |
|---------------------------------------|--------------------|----------------------------------------|----------------------|
| <b>Земельный участок</b>              |                    |                                        |                      |
| (вид объекта недвижимости)            |                    |                                        |                      |
| Лист № ____                           | Раздела <b>3.2</b> | Всего листов раздела <b>3.2</b> : ____ | Всего разделов: ____ |
| <b>12.07.2021 № 99/2021/404363096</b> |                    |                                        |                      |
| Кадастровый номер:                    |                    | <b>21:09:340202:582</b>                |                      |

| Сведения о характерных точках границы земельного участка |            |            |   |
|----------------------------------------------------------|------------|------------|---|
| Система координат                                        |            |            |   |
| Зона №                                                   |            |            |   |
| Номер точки                                              | Координаты |            | Средняя квадратическая погрешность определения координат характерных точек границ земельного участка, м |
|                                                          | X          | Y          |   |
| 1                                                        | 2          | 3          | 4   |
| 136                                                      | 325812.16  | 1196059.09 | данные отсутствуют                                                                                      |

|                               |         |                   |
|-------------------------------|---------|-------------------|
| Государственный регистратор   |         | ФГИС ЕГРН         |
| полное наименование должности | подпись | инициалы, фамилия |

М.П.

Выписка из Единого государственного реестра недвижимости об объекте недвижимости

**Сведения о характеристиках объекта недвижимости**

На основании запроса от 12.07.2021 г., поступившего на рассмотрение 12.07.2021 г., сообщаем, что согласно записям Единого государственного реестра недвижимости:

|                                       |                                      |                         |                            |
|---------------------------------------|--------------------------------------|-------------------------|----------------------------|
| <b>Земельный участок</b>              |                                      |                         |                            |
| (вид объекта недвижимости)            |                                      |                         |                            |
| Лист № ____ Раздела <b>1</b>          | Всего листов раздела <b>1</b> : ____ | Всего разделов: ____    | Всего листов выписки: ____ |
| <b>12.07.2021 № 99/2021/404353844</b> |                                      |                         |                            |
| Кадастровый номер:                    |                                      | <b>21:09:340202:583</b> |                            |

|                                                                                              |                                        |
|----------------------------------------------------------------------------------------------|----------------------------------------|
| Номер кадастрового квартала:                                                                 | 21:09:340202                           |
| Дата присвоения кадастрового номера:                                                         | 22.01.2021                             |
| Ранее присвоенный государственный учетный номер:                                             | данные отсутствуют                     |
| Адрес:                                                                                       | Чувашская Республика, Вурнарский район |
| Площадь:                                                                                     | 623587 +/- 1382 кв. м                  |
| Кадастровая стоимость, руб.:                                                                 | 1452957.71                             |
| Кадастровые номера расположенных в пределах земельного участка объектов недвижимости:        | данные отсутствуют                     |
| Кадастровые номера объектов недвижимости, из которых образован объект недвижимости:          | 21:09:000000:207                       |
| Кадастровые номера образованных объектов недвижимости:                                       | данные отсутствуют                     |
| Сведения о включении объекта недвижимости в состав предприятия как имущественного комплекса: |                                        |

|                               |         |                   |
|-------------------------------|---------|-------------------|
| Государственный регистратор   |         | ФГИС ЕГРН         |
| полное наименование должности | подпись | инициалы, фамилия |

М.П.

Выписка из Единого государственного реестра недвижимости об объекте недвижимости

**Сведения о характеристиках объекта недвижимости**

|                                       |                                      |                         |                            |
|---------------------------------------|--------------------------------------|-------------------------|----------------------------|
| <b>Земельный участок</b>              |                                      |                         |                            |
| (вид объекта недвижимости)            |                                      |                         |                            |
| Лист № ____ Раздела <b>1</b>          | Всего листов раздела <b>1</b> : ____ | Всего разделов: ____    | Всего листов выписки: ____ |
| <b>12.07.2021 № 99/2021/404353844</b> |                                      |                         |                            |
| Кадастровый номер:                    |                                      | <b>21:09:340202:583</b> |                            |

|   |   |
|---|---|
| Категория земель:   | Земли промышленности, энергетики, транспорта, связи, радиовещания, телевидения, информатики, земли для обеспечения космической деятельности, земли обороны, безопасности и земли иного специального назначения |
| Виды разрешенного использования:   | Автомобильный транспорт   |
| Сведения о кадастровом инженере:   | Золина Ирина Владимировна №77-14-214   |
| Сведения о лесах, водных объектах и об иных природных объектах, расположенных в пределах земельного участка:   | данные отсутствуют   |
| Сведения о том, что земельный участок полностью или частично расположен в границах зоны с особыми условиями использования территории или территории объекта культурного наследия                                       | данные отсутствуют   |
| Сведения о том, что земельный участок расположен в границах особой экономической зоны, территории опережающего социально-экономического развития, зоны территориального развития в Российской Федерации, игровой зоны: | данные отсутствуют   |
| Сведения о том, что земельный участок расположен в границах особо охраняемой природной территории, охотничьих угодий, лесничеств, лесопарков:                                                                          | данные отсутствуют   |
| Сведения о результатах проведения государственного земельного надзора:   | данные отсутствуют   |
| Сведения о расположении земельного участка в границах территории, в отношении которой утвержден проект межевания территории:                                                                                           | данные отсутствуют   |

|                               |         |                   |
|-------------------------------|---------|-------------------|
| Государственный регистратор   |         | ФГИС ЕГРН         |
| полное наименование должности | подпись | инициалы, фамилия |

М.П.

## Сведения о характеристиках объекта недвижимости

|   |                                      |   |                            |
|---|--------------------------------------|---|----------------------------|
| <b>Земельный участок</b>   |                                      |   |                            |
| (вид объекта недвижимости)   |                                      |   |                            |
| Лист № ____ Раздела <b>1</b>   | Всего листов раздела <b>1</b> : ____ | Всего разделов: ____   | Всего листов выписки: ____ |
| <b>12.07.2021 № 99/2021/404353844</b>   |                                      |   |                            |
| Кадастровый номер:   |                                      | <b>21:09:340202:583</b>                                                                                                 |                            |
| Условный номер земельного участка:   |                                      | данные отсутствуют   |                            |
| Сведения о принятии акта и (или) заключении договора, предусматривающих предоставление в соответствии с земельным законодательством исполнительным органом государственной власти или органом местного самоуправления находящегося в государственной или муниципальной собственности земельного участка для строительства наемного дома социального использования или наемного дома коммерческого использования: |                                      | данные отсутствуют   |                            |
| Сведения о том, что земельный участок или земельные участки образованы на основании решения об изъятии земельного участка и (или) расположенного на нем объекта недвижимости для государственных или муниципальных нужд:   |                                      | данные отсутствуют   |                            |
| Сведения о том, что земельный участок образован из земель или земельного участка, государственная собственность на которые не разграничена:   |                                      | данные отсутствуют   |                            |
| Сведения о наличии земельного спора о местоположении границ земельных участков:   |                                      | данные отсутствуют   |                            |
| Статус записи об объекте недвижимости:   |                                      | Сведения об объекте недвижимости имеют статус "актуальные"                                                              |                            |
| Особые отметки:   |                                      | Сведения необходимые для заполнения раздела 3.1 отсутствуют. Сведения необходимые для заполнения раздела 4 отсутствуют. |                            |
| Получатель выписки:   |                                      | Рачкова Елена Сергеевна                                                                                                 |                            |

|                               |         |                   |
|-------------------------------|---------|-------------------|
| Государственный регистратор   |         | ФГИС ЕГРН         |
| полное наименование должности | подпись | инициалы, фамилия |

М.П.

## Сведения о зарегистрированных правах

|                                       |   |   |                            |
|---------------------------------------|---|---|----------------------------|
| <b>Земельный участок</b>              |   |   |                            |
| (вид объекта недвижимости)            |   |   |                            |
| Лист № ____ Раздела <b>2</b>          | Всего листов раздела <b>2</b> : ____   | Всего разделов: ____   | Всего листов выписки: ____ |
| <b>12.07.2021 № 99/2021/404353844</b> |   |   |                            |
| Кадастровый номер:                    |   | <b>21:09:340202:583</b>   |                            |
| 1.                                    | Правообладатель (правообладатели):   | 1.1. Российская Федерация   |                            |
| 2.                                    | Вид, номер и дата государственной регистрации права:   | 2.1. Собственность, № 21:09:340202:583-21/046/2021-1 от 22.01.2021                                                               |                            |
| 3.                                    | Ограничение прав и обременение объекта недвижимости:   |   |                            |
|                                       | вид:   | Аренда (в том числе, субаренда)                                                                                                  |                            |
|                                       | дата государственной регистрации:   | 24.05.2021   |                            |
|                                       | номер государственной регистрации:   | 21:09:340202:583-21/046/2021-2                                                                                                   |                            |
|                                       | срок, на который установлено ограничение прав и обременение объекта недвижимости:   | на 49 лет   |                            |
|                                       | лицо, в пользу которого установлено ограничение прав и обременение объекта недвижимости:   | Государственная компания "Российские автомобильные дороги", ИНН: 7717151380                                                      |                            |
|                                       | основание государственной регистрации:   | "Договор аренды земельных участков, передаваемых государственной компании "Российские автомобильные дороги" №91-ГК от 16.02.2021 |                            |
| 4.                                    | Договоры участия в долевом строительстве:   | данные отсутствуют   |                            |
| 5.                                    | Заявленные в судебном порядке права требования:   | данные отсутствуют   |                            |
| 6.                                    | Сведения о возражении в отношении зарегистрированного права:   | данные отсутствуют   |                            |
| 7.                                    | Сведения о наличии решения об изъятии объекта недвижимости для государственных и муниципальных нужд:   | данные отсутствуют   |                            |
| 8.                                    | Сведения о невозможности государственной регистрации без личного участия правообладателя или его законного представителя:   |   |                            |
| 9.                                    | Правопритязания и сведения о наличии поступивших, но не рассмотренных заявлений о проведении государственной регистрации права (перехода, прекращения права), ограничения права или обременения объекта недвижимости, сделки в отношении объекта недвижимости: | данные отсутствуют   |                            |
| 10.                                   | Сведения об осуществлении государственной регистрации сделки, права, ограничения права без необходимого в силу закона согласия третьего лица, органа:   | данные отсутствуют   |                            |
| 11.                                   | Сведения о невозможности государственной регистрации перехода, прекращения, ограничения права на земельный участок из земель сельскохозяйственного назначения:                                                                                                 |   |                            |

|                               |         |                   |
|-------------------------------|---------|-------------------|
| Государственный регистратор   |         | ФГИС ЕГРН         |
| полное наименование должности | подпись | инициалы, фамилия |

М.П.

|                                       |                  |                                       |                       |
|---------------------------------------|------------------|---------------------------------------|-----------------------|
| <b>Земельный участок</b>              |                  |                                       |                       |
| (вид объекта недвижимости)            |                  |                                       |                       |
| Лист № _____                          | Раздела <b>3</b> | Всего листов раздела <b>3</b> : _____ | Всего разделов: _____ |
| <b>12.07.2021 № 99/2021/404353844</b> |                  |                                       |                       |
| Кадастровый номер:                    |                  | <b>21:09:340202:583</b>               |                       |

|                                                                                        |  |  |  |
|----------------------------------------------------------------------------------------|--|--|--|
| План (чертеж, схема) земельного участка                                                |  |  |  |
|      |  |  |  |
| <div> <div>Масштаб 1: данные отсутствуют</div> <div>Условные обозначения:</div> </div> |  |  |  |

|                               |         |                   |
|-------------------------------|---------|-------------------|
| Государственный регистратор   |         | ФГИС ЕГРН         |
| полное наименование должности | подпись | инициалы, фамилия |

М.П.

|                                       |                    |                                         |                       |
|---------------------------------------|--------------------|-----------------------------------------|-----------------------|
| <b>Земельный участок</b>              |                    |                                         |                       |
| (вид объекта недвижимости)            |                    |                                         |                       |
| Лист № _____                          | Раздела <b>3.2</b> | Всего листов раздела <b>3.2</b> : _____ | Всего разделов: _____ |
| <b>12.07.2021 № 99/2021/404353844</b> |                    |                                         |                       |
| Кадастровый номер:                    |                    | <b>21:09:340202:583</b>                 |                       |

| Сведения о характерных точках границы земельного участка |            |            |                                   |   |
|----------------------------------------------------------|------------|------------|-----------------------------------|---|
| Система координат                                        |            |            |                                   |   |
| Зона №                                                   |            |            |                                   |   |
| Номер точки                                              | Координаты |            | Описание закрепления на местности | Средняя квадратическая погрешность определения координат характерных точек границ земельного участка, м |
|                                                          | X          | Y          |                                   |   |
| 1                                                        | 2          | 3          | 4                                 | 5   |
| 1                                                        | 325593.28  | 1204821.77 | данные отсутствуют                | данные отсутствуют                                                                                      |
| 2                                                        | 325593.22  | 1204799.93 | данные отсутствуют                | данные отсутствуют                                                                                      |
| 3                                                        | 325573.37  | 1204791.27 | данные отсутствуют                | данные отсутствуют                                                                                      |
| 4                                                        | 325552.97  | 1204788.9  | данные отсутствуют                | данные отсутствуют                                                                                      |
| 5                                                        | 325539.8   | 1204735.89 | данные отсутствуют                | данные отсутствуют                                                                                      |
| 6                                                        | 325542.57  | 1204676.05 | данные отсутствуют                | данные отсутствуют                                                                                      |
| 7                                                        | 325568.79  | 1204649.36 | данные отсутствуют                | данные отсутствуют                                                                                      |
| 8                                                        | 325570.28  | 1204590.54 | данные отсутствуют                | данные отсутствуют                                                                                      |
| 9                                                        | 325546.16  | 1204590.42 | данные отсутствуют                | данные отсутствуют                                                                                      |
| 10                                                       | 325545.92  | 1204497.22 | данные отсутствуют                | данные отсутствуют                                                                                      |
| 11                                                       | 325566.95  | 1204497.16 | данные отсутствуют                | данные отсутствуют                                                                                      |
| 12                                                       | 325571.93  | 1204444.19 | данные отсутствуют                | данные отсутствуют                                                                                      |
| 13                                                       | 325565.46  | 1204394.2  | данные отсутствуют                | данные отсутствуют                                                                                      |
| 14                                                       | 325571.05  | 1204323.6  | данные отсутствуют                | данные отсутствуют                                                                                      |
| 15                                                       | 325564.57  | 1204294.17 | данные отсутствуют                | данные отсутствуют                                                                                      |

|                               |         |                   |
|-------------------------------|---------|-------------------|
| Государственный регистратор   |         | ФГИС ЕГРН         |
| полное наименование должности | подпись | инициалы, фамилия |

М.П.

Выписка из Единого государственного реестра недвижимости об объекте недвижимости  
Описание местоположения земельного участка

|                                       |                    |                                        |                      |
|---------------------------------------|--------------------|----------------------------------------|----------------------|
| <b>Земельный участок</b>              |                    |                                        |                      |
| (вид объекта недвижимости)            |                    |                                        |                      |
| Лист №                                | Раздела <b>3.2</b> | Всего листов раздела <b>3.2</b> : ____ | Всего разделов: ____ |
| <b>12.07.2021 № 99/2021/404353844</b> |                    |                                        |                      |
| Кадастровый номер:                    |                    | <b>21:09:340202:583</b>                |                      |

| Сведения о характерных точках границы земельного участка |            |            |                                   |   |
|----------------------------------------------------------|------------|------------|-----------------------------------|---|
| Система координат                                        |            |            |                                   |   |
| Зона №                                                   |            |            |                                   |   |
| Номер точки                                              | Координаты |            | Описание закрепления на местности | Средняя квадратическая погрешность определения координат характерных точек границ земельного участка, м |
|                                                          | X          | Y          |                                   |   |
| 1                                                        | 2          | 3          | 4                                 | 5   |
| 16                                                       | 325565.68  | 1204205.77 | данные отсутствуют                | данные отсутствуют                                                                                      |
| 17                                                       | 325562.7   | 1204194.15 | данные отсутствуют                | данные отсутствуют                                                                                      |
| 18                                                       | 325564.76  | 1204172.24 | данные отсутствуют                | данные отсутствуют                                                                                      |
| 19                                                       | 325563.8   | 1204059.05 | данные отсутствуют                | данные отсутствуют                                                                                      |
| 20                                                       | 325565.23  | 1204049.04 | данные отсутствуют                | данные отсутствуют                                                                                      |
| 21                                                       | 325564.65  | 1203919.68 | данные отсутствуют                | данные отсутствуют                                                                                      |
| 22                                                       | 325562.03  | 1203912.54 | данные отсутствуют                | данные отсутствуют                                                                                      |
| 23                                                       | 325561.67  | 1203866.56 | данные отсутствуют                | данные отсутствуют                                                                                      |
| 24                                                       | 325564.71  | 1203866.68 | данные отсутствуют                | данные отсутствуют                                                                                      |
| 25                                                       | 325571.27  | 1203794.02 | данные отсутствуют                | данные отсутствуют                                                                                      |
| 26                                                       | 325564.17  | 1203744.03 | данные отсутствуют                | данные отсутствуют                                                                                      |
| 27                                                       | 325569.71  | 1203694    | данные отсутствуют                | данные отсутствуют                                                                                      |
| 28                                                       | 325569.14  | 1203578.97 | данные отсутствуют                | данные отсутствуют                                                                                      |
| 29                                                       | 325570.37  | 1203393.92 | данные отсутствуют                | данные отсутствуют                                                                                      |
| 30                                                       | 325563.66  | 1203343.92 | данные отсутствуют                | данные отсутствуют                                                                                      |

|                               |         |                   |
|-------------------------------|---------|-------------------|
| Государственный регистратор   |         | ФГИС ЕГРН         |
| полное наименование должности | подпись | инициалы, фамилия |

М.П.

Выписка из Единого государственного реестра недвижимости об объекте недвижимости  
Описание местоположения земельного участка

|                                       |                    |                                        |                      |
|---------------------------------------|--------------------|----------------------------------------|----------------------|
| <b>Земельный участок</b>              |                    |                                        |                      |
| (вид объекта недвижимости)            |                    |                                        |                      |
| Лист №                                | Раздела <b>3.2</b> | Всего листов раздела <b>3.2</b> : ____ | Всего разделов: ____ |
| <b>12.07.2021 № 99/2021/404353844</b> |                    |                                        |                      |
| Кадастровый номер:                    |                    | <b>21:09:340202:583</b>                |                      |

| Сведения о характерных точках границы земельного участка |            |            |                                   |   |
|----------------------------------------------------------|------------|------------|-----------------------------------|---|
| Система координат                                        |            |            |                                   |   |
| Зона №                                                   |            |            |                                   |   |
| Номер точки                                              | Координаты |            | Описание закрепления на местности | Средняя квадратическая погрешность определения координат характерных точек границ земельного участка, м |
|                                                          | X          | Y          |                                   |   |
| 1                                                        | 2          | 3          | 4                                 | 5   |
| 31                                                       | 325562.71  | 1203193.89 | данные отсутствуют                | данные отсутствуют                                                                                      |
| 32                                                       | 325565.63  | 1203078.85 | данные отсутствуют                | данные отсутствуют                                                                                      |
| 33                                                       | 325565.23  | 1202943.81 | данные отсутствуют                | данные отсутствуют                                                                                      |
| 34                                                       | 325564.07  | 1202828.78 | данные отсутствуют                | данные отсутствуют                                                                                      |
| 35                                                       | 325563.89  | 1202643.74 | данные отсутствуют                | данные отсутствуют                                                                                      |
| 36                                                       | 325564.13  | 1202493.69 | данные отсутствуют                | данные отсутствуют                                                                                      |
| 37                                                       | 325563.93  | 1202393.67 | данные отсутствуют                | данные отсутствуют                                                                                      |
| 38                                                       | 325559.62  | 1202293.65 | данные отсутствуют                | данные отсутствуют                                                                                      |
| 39                                                       | 325566.84  | 1202243.62 | данные отсутствуют                | данные отсутствуют                                                                                      |
| 40                                                       | 325560.02  | 1202193.62 | данные отсутствуют                | данные отсутствуют                                                                                      |
| 41                                                       | 325560.79  | 1202093.59 | данные отсутствуют                | данные отсутствуют                                                                                      |
| 42                                                       | 325564.96  | 1202049.8  | данные отсутствуют                | данные отсутствуют                                                                                      |
| 43                                                       | 325555.79  | 1202028.19 | данные отсутствуют                | данные отсутствуют                                                                                      |
| 44                                                       | 325553.26  | 1201940.17 | данные отсутствуют                | данные отсутствуют                                                                                      |
| 45                                                       | 325540.33  | 1201940.52 | данные отсутствуют                | данные отсутствуют                                                                                      |

|                               |         |                   |
|-------------------------------|---------|-------------------|
| Государственный регистратор   |         | ФГИС ЕГРН         |
| полное наименование должности | подпись | инициалы, фамилия |

М.П.



## Описание местоположения земельного участка

|                                       |                    |                                        |                         |                            |
|---------------------------------------|--------------------|----------------------------------------|-------------------------|----------------------------|
| <b>Земельный участок</b>              |                    |                                        |                         |                            |
| (вид объекта недвижимости)            |                    |                                        |                         |                            |
| Лист №                                | Раздела <b>3.2</b> | Всего листов раздела <b>3.2</b> : ____ | Всего разделов: ____    | Всего листов выписки: ____ |
| <b>12.07.2021 № 99/2021/404353844</b> |                    |                                        |                         |                            |
| Кадастровый номер:                    |                    |                                        | <b>21:09:340202:583</b> |                            |

| Сведения о характерных точках границы земельного участка |            |            |                                   |   |
|----------------------------------------------------------|------------|------------|-----------------------------------|---|
| Система координат                                        |            |            |                                   |   |
| Зона №                                                   |            |            |                                   |   |
| Номер точки                                              | Координаты |            | Описание закрепления на местности | Средняя квадратическая погрешность определения координат характерных точек границ земельного участка, м |
|                                                          | X          | Y          |                                   |   |
| 1                                                        | 2          | 3          | 4                                 | 5   |
| 46                                                       | 325537.75  | 1201908.61 | данные отсутствуют                | данные отсутствуют                                                                                      |
| 47                                                       | 325561.99  | 1201904.1  | данные отсутствуют                | данные отсутствуют                                                                                      |
| 48                                                       | 325562.15  | 1201870.85 | данные отсутствуют                | данные отсутствуют                                                                                      |
| 49                                                       | 325539.19  | 1201870.05 | данные отсутствуют                | данные отсутствуют                                                                                      |
| 50                                                       | 325538.53  | 1201776.85 | данные отсутствуют                | данные отсутствуют                                                                                      |
| 51                                                       | 325558.67  | 1201776.71 | данные отсутствуют                | данные отсутствуют                                                                                      |
| 52                                                       | 325557.13  | 1201743.51 | данные отсутствуют                | данные отсутствуют                                                                                      |
| 53                                                       | 325563.73  | 1201643.46 | данные отсутствуют                | данные отсутствуют                                                                                      |
| 54                                                       | 325550.02  | 1201609.42 | данные отсутствуют                | данные отсутствуют                                                                                      |
| 55                                                       | 325549.83  | 1201593.49 | данные отсутствуют                | данные отсутствуют                                                                                      |
| 56                                                       | 325558.78  | 1201543.45 | данные отсутствуют                | данные отсутствуют                                                                                      |
| 57                                                       | 325557.88  | 1201443.42 | данные отсутствуют                | данные отсутствуют                                                                                      |
| 58                                                       | 325550.55  | 1201419.87 | данные отсутствуют                | данные отсутствуют                                                                                      |
| 59                                                       | 325558.09  | 1201393.41 | данные отсутствуют                | данные отсутствуют                                                                                      |
| 60                                                       | 325558.57  | 1201293.38 | данные отсутствуют                | данные отсутствуют                                                                                      |

|                               |         |                   |
|-------------------------------|---------|-------------------|
| Государственный регистратор   |         | ФГИС ЕГРН         |
| полное наименование должности | подпись | инициалы, фамилия |

М.П.

## Описание местоположения земельного участка

|                                       |                    |                                        |                         |                            |
|---------------------------------------|--------------------|----------------------------------------|-------------------------|----------------------------|
| <b>Земельный участок</b>              |                    |                                        |                         |                            |
| (вид объекта недвижимости)            |                    |                                        |                         |                            |
| Лист №                                | Раздела <b>3.2</b> | Всего листов раздела <b>3.2</b> : ____ | Всего разделов: ____    | Всего листов выписки: ____ |
| <b>12.07.2021 № 99/2021/404353844</b> |                    |                                        |                         |                            |
| Кадастровый номер:                    |                    |                                        | <b>21:09:340202:583</b> |                            |

| Сведения о характерных точках границы земельного участка |            |            |                                   |   |
|----------------------------------------------------------|------------|------------|-----------------------------------|---|
| Система координат                                        |            |            |                                   |   |
| Зона №                                                   |            |            |                                   |   |
| Номер точки                                              | Координаты |            | Описание закрепления на местности | Средняя квадратическая погрешность определения координат характерных точек границ земельного участка, м |
|                                                          | X          | Y          |                                   |   |
| 1                                                        | 2          | 3          | 4                                 | 5   |
| 61                                                       | 325553.54  | 1201255.37 | данные отсутствуют                | данные отсутствуют                                                                                      |
| 62                                                       | 325556.24  | 1201243.37 | данные отсутствуют                | данные отсутствуют                                                                                      |
| 63                                                       | 325557.98  | 1201115.26 | данные отсутствуют                | данные отсутствуют                                                                                      |
| 64                                                       | 325537.25  | 1201115.47 | данные отсутствуют                | данные отсутствуют                                                                                      |
| 65                                                       | 325536.59  | 1201022.27 | данные отсутствуют                | данные отсутствуют                                                                                      |
| 66                                                       | 325556.73  | 1201022.13 | данные отсутствуют                | данные отсутствуют                                                                                      |
| 67                                                       | 325558.5   | 1200993.3  | данные отсутствуют                | данные отсутствуют                                                                                      |
| 68                                                       | 325558.5   | 1200843.26 | данные отсутствуют                | данные отсутствуют                                                                                      |
| 69                                                       | 325558.32  | 1200738.16 | данные отсутствуют                | данные отсутствуют                                                                                      |
| 70                                                       | 325561.15  | 1200693.21 | данные отсутствуют                | данные отсутствуют                                                                                      |
| 71                                                       | 325555.37  | 1200643.21 | данные отсутствуют                | данные отсутствуют                                                                                      |
| 72                                                       | 325556.74  | 1200543.18 | данные отсутствуют                | данные отсутствуют                                                                                      |
| 73                                                       | 325555.97  | 1200415.01 | данные отсутствуют                | данные отсутствуют                                                                                      |
| 74                                                       | 325548.43  | 1200393.77 | данные отсутствуют                | данные отсутствуют                                                                                      |
| 75                                                       | 325548.56  | 1200311.15 | данные отсутствуют                | данные отсутствуют                                                                                      |

|                               |         |                   |
|-------------------------------|---------|-------------------|
| Государственный регистратор   |         | ФГИС ЕГРН         |
| полное наименование должности | подпись | инициалы, фамилия |

М.П.

## Описание местоположения земельного участка

|                                       |                    |                                        |                         |                            |
|---------------------------------------|--------------------|----------------------------------------|-------------------------|----------------------------|
| <b>Земельный участок</b>              |                    |                                        |                         |                            |
| (вид объекта недвижимости)            |                    |                                        |                         |                            |
| Лист №                                | Раздела <b>3.2</b> | Всего листов раздела <b>3.2</b> : ____ | Всего разделов: ____    | Всего листов выписки: ____ |
| <b>12.07.2021 № 99/2021/404353844</b> |                    |                                        |                         |                            |
| Кадастровый номер:                    |                    |                                        | <b>21:09:340202:583</b> |                            |

| Сведения о характерных точках границы земельного участка |            |            |                                   |   |
|----------------------------------------------------------|------------|------------|-----------------------------------|---|
| Система координат                                        |            |            |                                   |   |
| Зона №                                                   |            |            |                                   |   |
| Номер точки                                              | Координаты |            | Описание закрепления на местности | Средняя квадратическая погрешность определения координат характерных точек границ земельного участка, м |
|                                                          | X          | Y          |                                   |   |
| 1                                                        | 2          | 3          | 4                                 | 5   |
| 76                                                       | 325444.24  | 1200281.77 | данные отсутствуют                | данные отсутствуют                                                                                      |
| 77                                                       | 325444.24  | 1200133.89 | данные отсутствуют                | данные отсутствуют                                                                                      |
| 78                                                       | 325554.09  | 1200103.16 | данные отсутствуют                | данные отсутствуют                                                                                      |
| 79                                                       | 325553.82  | 1200079.95 | данные отсутствуют                | данные отсутствуют                                                                                      |
| 80                                                       | 325544.38  | 1200057.95 | данные отсутствуют                | данные отсутствуют                                                                                      |
| 81                                                       | 325553.24  | 1200024.88 | данные отсутствуют                | данные отсутствуют                                                                                      |
| 82                                                       | 325551.69  | 1199969.09 | данные отсутствуют                | данные отсутствуют                                                                                      |
| 83                                                       | 325533.91  | 1199969.02 | данные отсутствуют                | данные отсутствуют                                                                                      |
| 84                                                       | 325534.25  | 1199875.81 | данные отсутствуют                | данные отсутствуют                                                                                      |
| 85                                                       | 325552.45  | 1199875.75 | данные отсутствуют                | данные отсутствуют                                                                                      |
| 86                                                       | 325552.49  | 1199842.62 | данные отсутствуют                | данные отсутствуют                                                                                      |
| 87                                                       | 325560.39  | 1199808.54 | данные отсутствуют                | данные отсутствуют                                                                                      |
| 88                                                       | 325555.17  | 1199792.55 | данные отсутствуют                | данные отсутствуют                                                                                      |
| 89                                                       | 325555.74  | 1199692.38 | данные отсутствуют                | данные отсутствуют                                                                                      |
| 90                                                       | 325552.78  | 1199680.2  | данные отсутствуют                | данные отсутствуют                                                                                      |

|                               |         |                   |
|-------------------------------|---------|-------------------|
| Государственный регистратор   |         | ФГИС ЕГРН         |
| полное наименование должности | подпись | инициалы, фамилия |

М.П.

## Описание местоположения земельного участка

|                                       |                    |                                        |                         |                            |
|---------------------------------------|--------------------|----------------------------------------|-------------------------|----------------------------|
| <b>Земельный участок</b>              |                    |                                        |                         |                            |
| (вид объекта недвижимости)            |                    |                                        |                         |                            |
| Лист №                                | Раздела <b>3.2</b> | Всего листов раздела <b>3.2</b> : ____ | Всего разделов: ____    | Всего листов выписки: ____ |
| <b>12.07.2021 № 99/2021/404353844</b> |                    |                                        |                         |                            |
| Кадастровый номер:                    |                    |                                        | <b>21:09:340202:583</b> |                            |

| Сведения о характерных точках границы земельного участка |            |            |                                   |   |
|----------------------------------------------------------|------------|------------|-----------------------------------|---|
| Система координат                                        |            |            |                                   |   |
| Зона №                                                   |            |            |                                   |   |
| Номер точки                                              | Координаты |            | Описание закрепления на местности | Средняя квадратическая погрешность определения координат характерных точек границ земельного участка, м |
|                                                          | X          | Y          |                                   |   |
| 1                                                        | 2          | 3          | 4                                 | 5   |
| 91                                                       | 325529.65  | 1199682.72 | данные отсутствуют                | данные отсутствуют                                                                                      |
| 92                                                       | 325511.56  | 1199659.21 | данные отсутствуют                | данные отсутствуют                                                                                      |
| 93                                                       | 325520.31  | 1199652.1  | данные отсутствуют                | данные отсутствуют                                                                                      |
| 94                                                       | 325530.11  | 1199648.78 | данные отсутствуют                | данные отсутствуют                                                                                      |
| 95                                                       | 325537.68  | 1199596.88 | данные отсутствуют                | данные отсутствуют                                                                                      |
| 96                                                       | 325538.26  | 1199503.68 | данные отсутствуют                | данные отсутствуют                                                                                      |
| 97                                                       | 325558.4   | 1199503.8  | данные отсутствуют                | данные отсутствуют                                                                                      |
| 98                                                       | 325563.29  | 1199327.77 | данные отсутствуют                | данные отсутствуют                                                                                      |
| 99                                                       | 325555.14  | 1199300.55 | данные отсутствуют                | данные отсутствуют                                                                                      |
| 100                                                      | 325556.83  | 1199283.54 | данные отсутствуют                | данные отсутствуют                                                                                      |
| 101                                                      | 325543.56  | 1199283.29 | данные отсутствуют                | данные отсутствуют                                                                                      |
| 102                                                      | 325545.3   | 1199190.1  | данные отсутствуют                | данные отсутствуют                                                                                      |
| 103                                                      | 325565.92  | 1199190.51 | данные отсутствуют                | данные отсутствуют                                                                                      |
| 104                                                      | 325568.71  | 1199141.61 | данные отсутствуют                | данные отсутствуют                                                                                      |
| 105                                                      | 325563.13  | 1199106.29 | данные отсутствуют                | данные отсутствуют                                                                                      |

|                               |         |                   |
|-------------------------------|---------|-------------------|
| Государственный регистратор   |         | ФГИС ЕГРН         |
| полное наименование должности | подпись | инициалы, фамилия |

М.П.

Выписка из Единого государственного реестра недвижимости об объекте недвижимости  
Описание местоположения земельного участка

|                                       |                    |                                        |                      |
|---------------------------------------|--------------------|----------------------------------------|----------------------|
| <b>Земельный участок</b>              |                    |                                        |                      |
| (вид объекта недвижимости)            |                    |                                        |                      |
| Лист №                                | Раздела <b>3.2</b> | Всего листов раздела <b>3.2</b> : ____ | Всего разделов: ____ |
| <b>12.07.2021 № 99/2021/404353844</b> |                    |                                        |                      |
| Кадастровый номер:                    |                    | <b>21:09:340202:583</b>                |                      |

| Сведения о характерных точках границы земельного участка |            |            |                                   |   |
|----------------------------------------------------------|------------|------------|-----------------------------------|---|
| Система координат<br>Зона №                              |            |            |                                   |   |
| Номер точки                                              | Координаты |            | Описание закрепления на местности | Средняя квадратическая погрешность определения координат характерных точек границ земельного участка, м |
|                                                          | X          | Y          |                                   |   |
| 1                                                        | 2          | 3          | 4                                 | 5   |
| 106                                                      | 325568.46  | 1199067.37 | данные отсутствуют                | данные отсутствуют                                                                                      |
| 107                                                      | 325564.28  | 1199041.24 | данные отсутствуют                | данные отсутствуют                                                                                      |
| 108                                                      | 325572.5   | 1198991.4  | данные отсутствуют                | данные отсутствуют                                                                                      |
| 109                                                      | 325576.78  | 1198941.44 | данные отсутствуют                | данные отсутствуют                                                                                      |
| 110                                                      | 325574.54  | 1198902.19 | данные отсутствуют                | данные отсутствуют                                                                                      |
| 111                                                      | 325577.33  | 1198891.34 | данные отсутствуют                | данные отсутствуют                                                                                      |
| 112                                                      | 325579.52  | 1198853.26 | данные отсутствуют                | данные отсутствуют                                                                                      |
| 113                                                      | 325579.19  | 1198832.2  | данные отсутствуют                | данные отсутствуют                                                                                      |
| 114                                                      | 325582.27  | 1198791.3  | данные отсутствуют                | данные отсутствуют                                                                                      |
| 115                                                      | 325584.91  | 1198675.04 | данные отсутствуют                | данные отсутствуют                                                                                      |
| 116                                                      | 325586.51  | 1198665.85 | данные отсутствуют                | данные отсутствуют                                                                                      |
| 117                                                      | 325587.72  | 1198591.01 | данные отсутствуют                | данные отсутствуют                                                                                      |
| 118                                                      | 325591.96  | 1198541.07 | данные отсутствуют                | данные отсутствуют                                                                                      |
| 119                                                      | 325596.81  | 1198390.86 | данные отсутствуют                | данные отсутствуют                                                                                      |
| 120                                                      | 325602.23  | 1198341    | данные отсутствуют                | данные отсутствуют                                                                                      |

|                               |         |                   |
|-------------------------------|---------|-------------------|
| Государственный регистратор   |         | ФГИС ЕГРН         |
| полное наименование должности | подпись | инициалы, фамилия |

М.П.

Выписка из Единого государственного реестра недвижимости об объекте недвижимости  
Описание местоположения земельного участка

|                                       |                    |                                        |                      |
|---------------------------------------|--------------------|----------------------------------------|----------------------|
| <b>Земельный участок</b>              |                    |                                        |                      |
| (вид объекта недвижимости)            |                    |                                        |                      |
| Лист №                                | Раздела <b>3.2</b> | Всего листов раздела <b>3.2</b> : ____ | Всего разделов: ____ |
| <b>12.07.2021 № 99/2021/404353844</b> |                    |                                        |                      |
| Кадастровый номер:                    |                    | <b>21:09:340202:583</b>                |                      |

| Сведения о характерных точках границы земельного участка |            |            |                                   |   |
|----------------------------------------------------------|------------|------------|-----------------------------------|---|
| Система координат<br>Зона №                              |            |            |                                   |   |
| Номер точки                                              | Координаты |            | Описание закрепления на местности | Средняя квадратическая погрешность определения координат характерных точек границ земельного участка, м |
|                                                          | X          | Y          |                                   |   |
| 1                                                        | 2          | 3          | 4                                 | 5   |
| 121                                                      | 325605.14  | 1198240.83 | данные отсутствуют                | данные отсутствуют                                                                                      |
| 122                                                      | 325615.57  | 1198165.11 | данные отсутствуют                | данные отсутствуют                                                                                      |
| 123                                                      | 325620.06  | 1198083.81 | данные отсутствуют                | данные отсутствуют                                                                                      |
| 124                                                      | 325697.42  | 1198082.34 | данные отсутствуют                | данные отсутствуют                                                                                      |
| 125                                                      | 325697.93  | 1198082.33 | данные отсутствуют                | данные отсутствуют                                                                                      |
| 126                                                      | 325697.92  | 1198082.46 | данные отсутствуют                | данные отсутствуют                                                                                      |
| 127                                                      | 325696.88  | 1198096.13 | данные отсутствуют                | данные отсутствуют                                                                                      |
| 128                                                      | 325693.85  | 1198142.54 | данные отсутствуют                | данные отсутствуют                                                                                      |
| 129                                                      | 325695.74  | 1198154.46 | данные отсутствуют                | данные отсутствуют                                                                                      |
| 130                                                      | 325711.05  | 1198168.93 | данные отсутствуют                | данные отсутствуют                                                                                      |
| 131                                                      | 325711.12  | 1198176.83 | данные отсутствуют                | данные отсутствуют                                                                                      |
| 132                                                      | 325703.42  | 1198192.41 | данные отсутствуют                | данные отсутствуют                                                                                      |
| 133                                                      | 325689.75  | 1198202.08 | данные отсутствуют                | данные отсутствуют                                                                                      |
| 134                                                      | 325686.08  | 1198245.11 | данные отсутствуют                | данные отсутствуют                                                                                      |
| 135                                                      | 325681.12  | 1198294.86 | данные отсутствуют                | данные отсутствуют                                                                                      |

|                               |         |                   |
|-------------------------------|---------|-------------------|
| Государственный регистратор   |         | ФГИС ЕГРН         |
| полное наименование должности | подпись | инициалы, фамилия |

М.П.

## Описание местоположения земельного участка

|                                       |                    |                                        |                         |                            |
|---------------------------------------|--------------------|----------------------------------------|-------------------------|----------------------------|
| <b>Земельный участок</b>              |                    |                                        |                         |                            |
| (вид объекта недвижимости)            |                    |                                        |                         |                            |
| Лист №                                | Раздела <b>3.2</b> | Всего листов раздела <b>3.2</b> : ____ | Всего разделов: ____    | Всего листов выписки: ____ |
| <b>12.07.2021 № 99/2021/404353844</b> |                    |                                        |                         |                            |
| Кадастровый номер:                    |                    |                                        | <b>21:09:340202:583</b> |                            |

| Сведения о характерных точках границы земельного участка |            |            |                                   |   |
|----------------------------------------------------------|------------|------------|-----------------------------------|---|
| Система координат                                        |            |            |                                   |   |
| Зона №                                                   |            |            |                                   |   |
| Номер точки                                              | Координаты |            | Описание закрепления на местности | Средняя квадратическая погрешность определения координат характерных точек границ земельного участка, м |
|                                                          | X          | Y          |                                   |   |
| 1                                                        | 2          | 3          | 4                                 | 5   |
| 136                                                      | 325679.19  | 1198344.78 | данные отсутствуют                | данные отсутствуют                                                                                      |
| 137                                                      | 325678.16  | 1198394.75 | данные отсутствуют                | данные отсутствуют                                                                                      |
| 138                                                      | 325675.21  | 1198444.62 | данные отсутствуют                | данные отсутствуют                                                                                      |
| 139                                                      | 325672.85  | 1198494.51 | данные отсутствуют                | данные отсутствуют                                                                                      |
| 140                                                      | 325673.84  | 1198523.66 | данные отсутствуют                | данные отсутствуют                                                                                      |
| 141                                                      | 325693.03  | 1198524.96 | данные отсутствуют                | данные отсутствуют                                                                                      |
| 142                                                      | 325688.92  | 1198554.68 | данные отсутствуют                | данные отсутствуют                                                                                      |
| 143                                                      | 325669.7   | 1198566.07 | данные отсутствуют                | данные отсутствуют                                                                                      |
| 144                                                      | 325667.77  | 1198574.2  | данные отсутствуют                | данные отсутствуют                                                                                      |
| 145                                                      | 325665.05  | 1198644.16 | данные отсутствуют                | данные отсутствуют                                                                                      |
| 146                                                      | 325663.44  | 1198678.01 | данные отсутствуют                | данные отсутствуют                                                                                      |
| 147                                                      | 325666.94  | 1198694.24 | данные отсутствуют                | данные отсутствуют                                                                                      |
| 148                                                      | 325660.66  | 1198743.97 | данные отсутствуют                | данные отсутствуют                                                                                      |
| 149                                                      | 325658.26  | 1198793.86 | данные отсутствуют                | данные отсутствуют                                                                                      |
| 150                                                      | 325660.58  | 1198834.87 | данные отсутствуют                | данные отсутствуют                                                                                      |

|                               |         |                   |
|-------------------------------|---------|-------------------|
| Государственный регистратор   |         | ФГИС ЕГРН         |
| полное наименование должности | подпись | инициалы, фамилия |

М.П.

## Описание местоположения земельного участка

|                                       |                    |                                        |                         |                            |
|---------------------------------------|--------------------|----------------------------------------|-------------------------|----------------------------|
| <b>Земельный участок</b>              |                    |                                        |                         |                            |
| (вид объекта недвижимости)            |                    |                                        |                         |                            |
| Лист №                                | Раздела <b>3.2</b> | Всего листов раздела <b>3.2</b> : ____ | Всего разделов: ____    | Всего листов выписки: ____ |
| <b>12.07.2021 № 99/2021/404353844</b> |                    |                                        |                         |                            |
| Кадастровый номер:                    |                    |                                        | <b>21:09:340202:583</b> |                            |

| Сведения о характерных точках границы земельного участка |            |            |                                   |   |
|----------------------------------------------------------|------------|------------|-----------------------------------|---|
| Система координат                                        |            |            |                                   |   |
| Зона №                                                   |            |            |                                   |   |
| Номер точки                                              | Координаты |            | Описание закрепления на местности | Средняя квадратическая погрешность определения координат характерных точек границ земельного участка, м |
|                                                          | X          | Y          |                                   |   |
| 1                                                        | 2          | 3          | 4                                 | 5   |
| 151                                                      | 325663.9   | 1198844.07 | данные отсутствуют                | данные отсутствуют                                                                                      |
| 152                                                      | 325653.99  | 1198870.61 | данные отсутствуют                | данные отсутствуют                                                                                      |
| 153                                                      | 325659.35  | 1198893.87 | данные отсутствуют                | данные отсутствуют                                                                                      |
| 154                                                      | 325657.23  | 1198943.77 | данные отсутствуют                | данные отсутствуют                                                                                      |
| 155                                                      | 325650.73  | 1198993.53 | данные отсутствуют                | данные отсутствуют                                                                                      |
| 156                                                      | 325661.75  | 1199043.86 | данные отсутствуют                | данные отсутствуют                                                                                      |
| 157                                                      | 325664.6   | 1199069.85 | данные отсутствуют                | данные отсутствуют                                                                                      |
| 158                                                      | 325663.93  | 1199093.88 | данные отсутствуют                | данные отсутствуют                                                                                      |
| 159                                                      | 325656.58  | 1199108.57 | данные отсутствуют                | данные отсутствуют                                                                                      |
| 160                                                      | 325655.49  | 1199156.24 | данные отсутствуют                | данные отсутствуют                                                                                      |
| 161                                                      | 325648.02  | 1199179.15 | данные отсутствуют                | данные отсутствуют                                                                                      |
| 162                                                      | 325672.14  | 1199179.97 | данные отсутствуют                | данные отсутствуют                                                                                      |
| 163                                                      | 325669     | 1199273.19 | данные отсутствуют                | данные отсутствуют                                                                                      |
| 164                                                      | 325649.74  | 1199272.46 | данные отсутствуют                | данные отсутствуют                                                                                      |
| 165                                                      | 325655.13  | 1199285.26 | данные отсутствуют                | данные отсутствуют                                                                                      |

|                               |         |                   |
|-------------------------------|---------|-------------------|
| Государственный регистратор   |         | ФГИС ЕГРН         |
| полное наименование должности | подпись | инициалы, фамилия |

М.П.

Выписка из Единого государственного реестра недвижимости об объекте недвижимости  
Описание местоположения земельного участка

|                                       |                    |                                        |                      |
|---------------------------------------|--------------------|----------------------------------------|----------------------|
| <b>Земельный участок</b>              |                    |                                        |                      |
| (вид объекта недвижимости)            |                    |                                        |                      |
| Лист №                                | Раздела <b>3.2</b> | Всего листов раздела <b>3.2</b> : ____ | Всего разделов: ____ |
| <b>12.07.2021 № 99/2021/404353844</b> |                    |                                        |                      |
| Кадастровый номер:                    |                    | <b>21:09:340202:583</b>                |                      |

| Сведения о характерных точках границы земельного участка |            |            |                                   |   |
|----------------------------------------------------------|------------|------------|-----------------------------------|---|
| Система координат<br>Зона №                              |            |            |                                   |   |
| Номер точки                                              | Координаты |            | Описание закрепления на местности | Средняя квадратическая погрешность определения координат характерных точек границ земельного участка, м |
|                                                          | X          | Y          |                                   |   |
| 1                                                        | 2          | 3          | 4                                 | 5   |
| 166                                                      | 325649.1   | 1199302.77 | данные отсутствуют                | данные отсутствуют                                                                                      |
| 167                                                      | 325646.04  | 1199343.71 | данные отсутствуют                | данные отсутствуют                                                                                      |
| 168                                                      | 325643.97  | 1199393.62 | данные отсутствуют                | данные отсутствуют                                                                                      |
| 169                                                      | 325639.86  | 1199437.58 | данные отсутствуют                | данные отсутствуют                                                                                      |
| 170                                                      | 325644.47  | 1199507.77 | данные отсутствуют                | данные отсутствуют                                                                                      |
| 171                                                      | 325664.6   | 1199508.21 | данные отсутствуют                | данные отсутствуют                                                                                      |
| 172                                                      | 325662.57  | 1199601.39 | данные отсутствуют                | данные отсутствуют                                                                                      |
| 173                                                      | 325643.62  | 1199600.98 | данные отсутствуют                | данные отсутствуют                                                                                      |
| 174                                                      | 325646.79  | 1199630.35 | данные отсутствуют                | данные отсутствуют                                                                                      |
| 175                                                      | 325652.43  | 1199643.48 | данные отсутствуют                | данные отсутствуют                                                                                      |
| 176                                                      | 325642.7   | 1199657.27 | данные отсутствуют                | данные отсутствуют                                                                                      |
| 177                                                      | 325634.56  | 1199743.17 | данные отсутствуют                | данные отсутствуют                                                                                      |
| 178                                                      | 325637.12  | 1199771.1  | данные отсутствуют                | данные отсутствуют                                                                                      |
| 179                                                      | 325636.08  | 1199793.14 | данные отсутствуют                | данные отсутствуют                                                                                      |
| 180                                                      | 325641.81  | 1199809.09 | данные отсутствуют                | данные отсутствуют                                                                                      |

|                               |         |                   |
|-------------------------------|---------|-------------------|
| Государственный регистратор   |         | ФГИС ЕГРН         |
| полное наименование должности | подпись | инициалы, фамилия |

М.П.

Выписка из Единого государственного реестра недвижимости об объекте недвижимости  
Описание местоположения земельного участка

|                                       |                    |                                        |                      |
|---------------------------------------|--------------------|----------------------------------------|----------------------|
| <b>Земельный участок</b>              |                    |                                        |                      |
| (вид объекта недвижимости)            |                    |                                        |                      |
| Лист №                                | Раздела <b>3.2</b> | Всего листов раздела <b>3.2</b> : ____ | Всего разделов: ____ |
| <b>12.07.2021 № 99/2021/404353844</b> |                    |                                        |                      |
| Кадастровый номер:                    |                    | <b>21:09:340202:583</b>                |                      |

| Сведения о характерных точках границы земельного участка |            |            |                                   |   |
|----------------------------------------------------------|------------|------------|-----------------------------------|---|
| Система координат<br>Зона №                              |            |            |                                   |   |
| Номер точки                                              | Координаты |            | Описание закрепления на местности | Средняя квадратическая погрешность определения координат характерных точек границ земельного участка, м |
|                                                          | X          | Y          |                                   |   |
| 1                                                        | 2          | 3          | 4                                 | 5   |
| 181                                                      | 325640.89  | 1199879.86 | данные отсутствуют                | данные отсутствуют                                                                                      |
| 182                                                      | 325660.83  | 1199880.25 | данные отсутствуют                | данные отсутствуют                                                                                      |
| 183                                                      | 325659.17  | 1199973.4  | данные отсутствуют                | данные отсутствуют                                                                                      |
| 184                                                      | 325641.14  | 1199973.07 | данные отсутствуют                | данные отсутствуют                                                                                      |
| 185                                                      | 325640.99  | 1199992.94 | данные отсутствуют                | данные отсутствуют                                                                                      |
| 186                                                      | 325631.41  | 1200006.94 | данные отсутствуют                | данные отсутствуют                                                                                      |
| 187                                                      | 325645.56  | 1200014.65 | данные отсутствуют                | данные отсутствуют                                                                                      |
| 188                                                      | 325651.05  | 1200024.83 | данные отсутствуют                | данные отсутствуют                                                                                      |
| 189                                                      | 325639.64  | 1200042.88 | данные отсутствуют                | данные отсутствуют                                                                                      |
| 190                                                      | 325641.02  | 1200102.67 | данные отсутствуют                | данные отсутствуют                                                                                      |
| 191                                                      | 325750.95  | 1200133.46 | данные отсутствуют                | данные отсутствуют                                                                                      |
| 192                                                      | 325750.95  | 1200281.37 | данные отсутствуют                | данные отсутствуют                                                                                      |
| 193                                                      | 325639.24  | 1200312.43 | данные отсутствуют                | данные отсутствуют                                                                                      |
| 194                                                      | 325640.26  | 1200342.9  | данные отсутствуют                | данные отсутствуют                                                                                      |
| 195                                                      | 325634.58  | 1200373.36 | данные отсутствуют                | данные отсутствуют                                                                                      |

|                               |         |                   |
|-------------------------------|---------|-------------------|
| Государственный регистратор   |         | ФГИС ЕГРН         |
| полное наименование должности | подпись | инициалы, фамилия |

М.П.

## Описание местоположения земельного участка

|                                       |                    |                                        |                         |                            |
|---------------------------------------|--------------------|----------------------------------------|-------------------------|----------------------------|
| <b>Земельный участок</b>              |                    |                                        |                         |                            |
| (вид объекта недвижимости)            |                    |                                        |                         |                            |
| Лист №                                | Раздела <b>3.2</b> | Всего листов раздела <b>3.2</b> : ____ | Всего разделов: ____    | Всего листов выписки: ____ |
| <b>12.07.2021 № 99/2021/404353844</b> |                    |                                        |                         |                            |
| Кадастровый номер:                    |                    |                                        | <b>21:09:340202:583</b> |                            |

| Сведения о характерных точках границы земельного участка |            |            |                                   |   |
|----------------------------------------------------------|------------|------------|-----------------------------------|---|
| Система координат                                        |            |            |                                   |   |
| Зона №                                                   |            |            |                                   |   |
| Номер точки                                              | Координаты |            | Описание закрепления на местности | Средняя квадратическая погрешность определения координат характерных точек границ земельного участка, м |
|                                                          | X          | Y          |                                   |   |
| 1                                                        | 2          | 3          | 4                                 | 5   |
| 196                                                      | 325634.63  | 1200442.94 | данные отсутствуют                | данные отсутствуют                                                                                      |
| 197                                                      | 325636.31  | 1200513.46 | данные отсутствуют                | данные отсутствуют                                                                                      |
| 198                                                      | 325649.73  | 1200526.17 | данные отсутствуют                | данные отсутствуют                                                                                      |
| 199                                                      | 325628.98  | 1200551.81 | данные отсутствуют                | данные отсутствуют                                                                                      |
| 200                                                      | 325636.16  | 1200567.29 | данные отсутствуют                | данные отсутствуют                                                                                      |
| 201                                                      | 325634.57  | 1200592.4  | данные отсутствуют                | данные отсутствуют                                                                                      |
| 202                                                      | 325636.23  | 1200642.41 | данные отсутствуют                | данные отсутствуют                                                                                      |
| 203                                                      | 325635.66  | 1200692.43 | данные отсутствуют                | данные отсутствуют                                                                                      |
| 204                                                      | 325639.15  | 1200737.36 | данные отсутствуют                | данные отсутствуют                                                                                      |
| 205                                                      | 325636.8   | 1200747.95 | данные отсутствуют                | данные отсутствуют                                                                                      |
| 206                                                      | 325638.78  | 1200793.03 | данные отсутствуют                | данные отсутствуют                                                                                      |
| 207                                                      | 325635.17  | 1200843.05 | данные отсутствуют                | данные отсутствуют                                                                                      |
| 208                                                      | 325641.48  | 1200893.05 | данные отсутствуют                | данные отсутствуют                                                                                      |
| 209                                                      | 325642.63  | 1200943.06 | данные отсутствуют                | данные отсутствуют                                                                                      |
| 210                                                      | 325640.92  | 1200993.08 | данные отсутствуют                | данные отсутствуют                                                                                      |

|                               |         |                   |
|-------------------------------|---------|-------------------|
| Государственный регистратор   |         | ФГИС ЕГРН         |
| полное наименование должности | подпись | инициалы, фамилия |

М.П.

## Описание местоположения земельного участка

|                                       |                    |                                        |                         |                            |
|---------------------------------------|--------------------|----------------------------------------|-------------------------|----------------------------|
| <b>Земельный участок</b>              |                    |                                        |                         |                            |
| (вид объекта недвижимости)            |                    |                                        |                         |                            |
| Лист №                                | Раздела <b>3.2</b> | Всего листов раздела <b>3.2</b> : ____ | Всего разделов: ____    | Всего листов выписки: ____ |
| <b>12.07.2021 № 99/2021/404353844</b> |                    |                                        |                         |                            |
| Кадастровый номер:                    |                    |                                        | <b>21:09:340202:583</b> |                            |

| Сведения о характерных точках границы земельного участка |            |            |                                   |   |
|----------------------------------------------------------|------------|------------|-----------------------------------|---|
| Система координат                                        |            |            |                                   |   |
| Зона №                                                   |            |            |                                   |   |
| Номер точки                                              | Координаты |            | Описание закрепления на местности | Средняя квадратическая погрешность определения координат характерных точек границ земельного участка, м |
|                                                          | X          | Y          |                                   |   |
| 1                                                        | 2          | 3          | 4                                 | 5   |
| 211                                                      | 325640.7   | 1201043.09 | данные отсутствуют                | данные отсутствуют                                                                                      |
| 212                                                      | 325642.87  | 1201083.24 | данные отсутствуют                | данные отсутствуют                                                                                      |
| 213                                                      | 325663     | 1201083.38 | данные отсутствуют                | данные отсутствуют                                                                                      |
| 214                                                      | 325662.4   | 1201176.58 | данные отсутствуют                | данные отсутствуют                                                                                      |
| 215                                                      | 325638.91  | 1201176.43 | данные отсутствуют                | данные отсутствуют                                                                                      |
| 216                                                      | 325638.63  | 1201193.14 | данные отсутствуют                | данные отсутствуют                                                                                      |
| 217                                                      | 325643.14  | 1201243.14 | данные отсутствуют                | данные отсутствуют                                                                                      |
| 218                                                      | 325642.86  | 1201293.16 | данные отсутствуют                | данные отсутствуют                                                                                      |
| 219                                                      | 325647.95  | 1201323.77 | данные отсутствуют                | данные отсутствуют                                                                                      |
| 220                                                      | 325642.32  | 1201393.18 | данные отсутствуют                | данные отсутствуют                                                                                      |
| 221                                                      | 325638.29  | 1201419.64 | данные отсутствуют                | данные отсутствуют                                                                                      |
| 222                                                      | 325648.62  | 1201443.18 | данные отсутствуют                | данные отсутствуют                                                                                      |
| 223                                                      | 325651.57  | 1201454.89 | данные отсутствуют                | данные отсутствуют                                                                                      |
| 224                                                      | 325638.24  | 1201493.22 | данные отсутствуют                | данные отсутствуют                                                                                      |
| 225                                                      | 325637.88  | 1201543.24 | данные отсутствуют                | данные отсутствуют                                                                                      |

|                               |         |                   |
|-------------------------------|---------|-------------------|
| Государственный регистратор   |         | ФГИС ЕГРН         |
| полное наименование должности | подпись | инициалы, фамилия |

М.П.

## Описание местоположения земельного участка

|                                       |                    |                                        |                         |                            |
|---------------------------------------|--------------------|----------------------------------------|-------------------------|----------------------------|
| <b>Земельный участок</b>              |                    |                                        |                         |                            |
| (вид объекта недвижимости)            |                    |                                        |                         |                            |
| Лист №                                | Раздела <b>3.2</b> | Всего листов раздела <b>3.2</b> : ____ | Всего разделов: ____    | Всего листов выписки: ____ |
| <b>12.07.2021 № 99/2021/404353844</b> |                    |                                        |                         |                            |
| Кадастровый номер:                    |                    |                                        | <b>21:09:340202:583</b> |                            |

| Сведения о характерных точках границы земельного участка |            |            |                                   |   |
|----------------------------------------------------------|------------|------------|-----------------------------------|---|
| Система координат                                        |            |            |                                   |   |
| Зона №                                                   |            |            |                                   |   |
| Номер точки                                              | Координаты |            | Описание закрепления на местности | Средняя квадратическая погрешность определения координат характерных точек границ земельного участка, м |
|                                                          | X          | Y          |                                   |   |
| 1                                                        | 2          | 3          | 4                                 | 5   |
| 226                                                      | 325641.5   | 1201593.24 | данные отсутствуют                | данные отсутствуют                                                                                      |
| 227                                                      | 325653.62  | 1201609.15 | данные отсутствуют                | данные отсутствуют                                                                                      |
| 228                                                      | 325638.03  | 1201643.26 | данные отсутствуют                | данные отсутствуют                                                                                      |
| 229                                                      | 325640.25  | 1201693.27 | данные отсутствуют                | данные отсутствуют                                                                                      |
| 230                                                      | 325641.4   | 1201743.28 | данные отсутствуют                | данные отсутствуют                                                                                      |
| 231                                                      | 325640.76  | 1201779.59 | данные отсутствуют                | данные отсутствуют                                                                                      |
| 232                                                      | 325664.79  | 1201781.93 | данные отсутствуют                | данные отсутствуют                                                                                      |
| 233                                                      | 325664.19  | 1201875.14 | данные отсутствуют                | данные отсутствуют                                                                                      |
| 234                                                      | 325642.75  | 1201875    | данные отсутствуют                | данные отсутствуют                                                                                      |
| 235                                                      | 325643.42  | 1201893.32 | данные отсутствуют                | данные отсутствуют                                                                                      |
| 236                                                      | 325649.12  | 1201909.47 | данные отсутствуют                | данные отсутствуют                                                                                      |
| 237                                                      | 325643.14  | 1201943.33 | данные отсутствуют                | данные отсутствуют                                                                                      |
| 238                                                      | 325641.85  | 1202008.29 | данные отсутствуют                | данные отсутствуют                                                                                      |
| 239                                                      | 325640.68  | 1202043.37 | данные отсутствуют                | данные отсутствуют                                                                                      |
| 240                                                      | 325640.49  | 1202093.38 | данные отсутствуют                | данные отсутствуют                                                                                      |

|                               |         |                   |
|-------------------------------|---------|-------------------|
| Государственный регистратор   |         | ФГИС ЕГРН         |
| полное наименование должности | подпись | инициалы, фамилия |

М.П.

## Описание местоположения земельного участка

|                                       |                    |                                        |                         |                            |
|---------------------------------------|--------------------|----------------------------------------|-------------------------|----------------------------|
| <b>Земельный участок</b>              |                    |                                        |                         |                            |
| (вид объекта недвижимости)            |                    |                                        |                         |                            |
| Лист №                                | Раздела <b>3.2</b> | Всего листов раздела <b>3.2</b> : ____ | Всего разделов: ____    | Всего листов выписки: ____ |
| <b>12.07.2021 № 99/2021/404353844</b> |                    |                                        |                         |                            |
| Кадастровый номер:                    |                    |                                        | <b>21:09:340202:583</b> |                            |

| Сведения о характерных точках границы земельного участка |            |            |                                   |   |
|----------------------------------------------------------|------------|------------|-----------------------------------|---|
| Система координат                                        |            |            |                                   |   |
| Зона №                                                   |            |            |                                   |   |
| Номер точки                                              | Координаты |            | Описание закрепления на местности | Средняя квадратическая погрешность определения координат характерных точек границ земельного участка, м |
|                                                          | X          | Y          |                                   |   |
| 1                                                        | 2          | 3          | 4                                 | 5   |
| 241                                                      | 325639.28  | 1202143.4  | данные отсутствуют                | данные отсутствуют                                                                                      |
| 242                                                      | 325639.59  | 1202193.41 | данные отсутствуют                | данные отсутствуют                                                                                      |
| 243                                                      | 325639.83  | 1202243.42 | данные отсутствуют                | данные отсутствуют                                                                                      |
| 244                                                      | 325639.68  | 1202293.44 | данные отсутствуют                | данные отсутствуют                                                                                      |
| 245                                                      | 325638.79  | 1202343.45 | данные отсутствуют                | данные отсутствуют                                                                                      |
| 246                                                      | 325638.43  | 1202393.47 | данные отсутствуют                | данные отсутствуют                                                                                      |
| 247                                                      | 325638.29  | 1202443.48 | данные отсутствуют                | данные отсутствуют                                                                                      |
| 248                                                      | 325643.94  | 1202493.48 | данные отсутствуют                | данные отсутствуют                                                                                      |
| 249                                                      | 325644.75  | 1202543.49 | данные отсутствуют                | данные отсутствуют                                                                                      |
| 250                                                      | 325642.94  | 1202593.51 | данные отсутствуют                | данные отсутствуют                                                                                      |
| 251                                                      | 325641.81  | 1202643.53 | данные отсутствуют                | данные отсутствуют                                                                                      |
| 252                                                      | 325640.47  | 1202693.54 | данные отсутствуют                | данные отсутствуют                                                                                      |
| 253                                                      | 325645.3   | 1202743.54 | данные отсутствуют                | данные отсутствуют                                                                                      |
| 254                                                      | 325645.78  | 1202793.56 | данные отсутствуют                | данные отсутствуют                                                                                      |
| 255                                                      | 325646.18  | 1202843.57 | данные отсутствуют                | данные отсутствуют                                                                                      |

|                               |         |                   |
|-------------------------------|---------|-------------------|
| Государственный регистратор   |         | ФГИС ЕГРН         |
| полное наименование должности | подпись | инициалы, фамилия |

М.П.

## Описание местоположения земельного участка

|                                       |                    |                                        |                         |                            |
|---------------------------------------|--------------------|----------------------------------------|-------------------------|----------------------------|
| <b>Земельный участок</b>              |                    |                                        |                         |                            |
| (вид объекта недвижимости)            |                    |                                        |                         |                            |
| Лист №                                | Раздела <b>3.2</b> | Всего листов раздела <b>3.2</b> : ____ | Всего разделов: ____    | Всего листов выписки: ____ |
| <b>12.07.2021 № 99/2021/404353844</b> |                    |                                        |                         |                            |
| Кадастровый номер:                    |                    |                                        | <b>21:09:340202:583</b> |                            |

| Сведения о характерных точках границы земельного участка |            |            |                                   |   |
|----------------------------------------------------------|------------|------------|-----------------------------------|---|
| Система координат                                        |            |            |                                   |   |
| Зона №                                                   |            |            |                                   |   |
| Номер точки                                              | Координаты |            | Описание закрепления на местности | Средняя квадратическая погрешность определения координат характерных точек границ земельного участка, м |
|                                                          | X          | Y          |                                   |   |
| 1                                                        | 2          | 3          | 4                                 | 5   |
| 256                                                      | 325646.19  | 1202893.58 | данные отсутствуют                | данные отсутствуют                                                                                      |
| 257                                                      | 325646.15  | 1202943.6  | данные отсутствуют                | данные отсутствуют                                                                                      |
| 258                                                      | 325646.49  | 1202993.61 | данные отсутствуют                | данные отсутствуют                                                                                      |
| 259                                                      | 325646.16  | 1203043.62 | данные отсутствуют                | данные отсутствуют                                                                                      |
| 260                                                      | 325646.24  | 1203093.64 | данные отсутствуют                | данные отсутствуют                                                                                      |
| 261                                                      | 325642     | 1203143.66 | данные отсутствуют                | данные отсутствуют                                                                                      |
| 262                                                      | 325641.95  | 1203193.67 | данные отсутствуют                | данные отсутствуют                                                                                      |
| 263                                                      | 325642.93  | 1203243.69 | данные отсутствуют                | данные отсутствуют                                                                                      |
| 264                                                      | 325641.73  | 1203293.7  | данные отсутствуют                | данные отсутствуют                                                                                      |
| 265                                                      | 325643.11  | 1203343.71 | данные отсутствуют                | данные отсутствуют                                                                                      |
| 266                                                      | 325645.08  | 1203393.72 | данные отсутствуют                | данные отсутствуют                                                                                      |
| 267                                                      | 325644.06  | 1203443.74 | данные отсутствуют                | данные отсутствуют                                                                                      |
| 268                                                      | 325645.03  | 1203493.75 | данные отсутствуют                | данные отсутствуют                                                                                      |
| 269                                                      | 325646.36  | 1203543.76 | данные отсутствуют                | данные отсутствуют                                                                                      |
| 270                                                      | 325647.82  | 1203593.77 | данные отсутствуют                | данные отсутствуют                                                                                      |

|                               |         |                   |
|-------------------------------|---------|-------------------|
| Государственный регистратор   |         | ФГИС ЕГРН         |
| полное наименование должности | подпись | инициалы, фамилия |

М.П.

## Описание местоположения земельного участка

|                                       |                    |                                        |                         |                            |
|---------------------------------------|--------------------|----------------------------------------|-------------------------|----------------------------|
| <b>Земельный участок</b>              |                    |                                        |                         |                            |
| (вид объекта недвижимости)            |                    |                                        |                         |                            |
| Лист №                                | Раздела <b>3.2</b> | Всего листов раздела <b>3.2</b> : ____ | Всего разделов: ____    | Всего листов выписки: ____ |
| <b>12.07.2021 № 99/2021/404353844</b> |                    |                                        |                         |                            |
| Кадастровый номер:                    |                    |                                        | <b>21:09:340202:583</b> |                            |

| Сведения о характерных точках границы земельного участка |            |            |                                   |   |
|----------------------------------------------------------|------------|------------|-----------------------------------|---|
| Система координат                                        |            |            |                                   |   |
| Зона №                                                   |            |            |                                   |   |
| Номер точки                                              | Координаты |            | Описание закрепления на местности | Средняя квадратическая погрешность определения координат характерных точек границ земельного участка, м |
|                                                          | X          | Y          |                                   |   |
| 1                                                        | 2          | 3          | 4                                 | 5   |
| 271                                                      | 325647.19  | 1203643.78 | данные отсутствуют                | данные отсутствуют                                                                                      |
| 272                                                      | 325648.56  | 1203693.79 | данные отсутствуют                | данные отсутствуют                                                                                      |
| 273                                                      | 325646.06  | 1203743.81 | данные отсутствуют                | данные отсутствуют                                                                                      |
| 274                                                      | 325647.16  | 1203793.82 | данные отсутствуют                | данные отсутствуют                                                                                      |
| 275                                                      | 325646.71  | 1203843.84 | данные отсутствуют                | данные отсутствуют                                                                                      |
| 276                                                      | 325646.17  | 1203892.28 | данные отсутствуют                | данные отсутствуют                                                                                      |
| 277                                                      | 325647.35  | 1203928.29 | данные отсутствуют                | данные отсутствуют                                                                                      |
| 278                                                      | 325648.53  | 1203958.8  | данные отсутствуют                | данные отсутствуют                                                                                      |
| 279                                                      | 325648.23  | 1203993.87 | данные отсутствуют                | данные отсутствуют                                                                                      |
| 280                                                      | 325647.26  | 1204058.83 | данные отсутствуют                | данные отсутствуют                                                                                      |
| 281                                                      | 325646.19  | 1204093.9  | данные отсутствуют                | данные отсутствуют                                                                                      |
| 282                                                      | 325647.93  | 1204143.91 | данные отсутствуют                | данные отсутствуют                                                                                      |
| 283                                                      | 325648.96  | 1204193.92 | данные отсутствуют                | данные отсутствуют                                                                                      |
| 284                                                      | 325648.47  | 1204243.94 | данные отсутствуют                | данные отсутствуют                                                                                      |
| 285                                                      | 325648.69  | 1204293.95 | данные отсутствуют                | данные отсутствуют                                                                                      |

|                               |         |                   |
|-------------------------------|---------|-------------------|
| Государственный регистратор   |         | ФГИС ЕГРН         |
| полное наименование должности | подпись | инициалы, фамилия |

М.П.



## Описание местоположения земельного участка

|                                       |                    |                                        |                         |                            |
|---------------------------------------|--------------------|----------------------------------------|-------------------------|----------------------------|
| <b>Земельный участок</b>              |                    |                                        |                         |                            |
| (вид объекта недвижимости)            |                    |                                        |                         |                            |
| Лист №                                | Раздела <b>3.2</b> | Всего листов раздела <b>3.2</b> : ____ | Всего разделов: ____    | Всего листов выписки: ____ |
| <b>12.07.2021 № 99/2021/404353844</b> |                    |                                        |                         |                            |
| Кадастровый номер:                    |                    |                                        | <b>21:09:340202:583</b> |                            |

| Сведения о характерных точках границы земельного участка |            |            |                                   |   |
|----------------------------------------------------------|------------|------------|-----------------------------------|---|
| Система координат                                        |            |            |                                   |   |
| Зона №                                                   |            |            |                                   |   |
| Номер точки                                              | Координаты |            | Описание закрепления на местности | Средняя квадратическая погрешность определения координат характерных точек границ земельного участка, м |
|                                                          | X          | Y          |                                   |   |
| 1                                                        | 2          | 3          | 4                                 | 5   |
| 286                                                      | 325648.95  | 1204343.96 | данные отсутствуют                | данные отсутствуют                                                                                      |
| 287                                                      | 325649.17  | 1204393.97 | данные отсутствуют                | данные отсутствуют                                                                                      |
| 288                                                      | 325647.75  | 1204442.3  | данные отсутствуют                | данные отсутствуют                                                                                      |
| 289                                                      | 325652.08  | 1204502.47 | данные отсутствуют                | данные отсутствуют                                                                                      |
| 290                                                      | 325672.22  | 1204502.6  | данные отсутствуют                | данные отсутствуют                                                                                      |
| 291                                                      | 325671.79  | 1204567.98 | данные отсутствуют                | данные отсутствуют                                                                                      |
| 292                                                      | 325680.41  | 1204572.64 | данные отсутствуют                | данные отсутствуют                                                                                      |
| 293                                                      | 325680.56  | 1204609.46 | данные отсутствуют                | данные отсутствуют                                                                                      |
| 294                                                      | 325648.2   | 1204643.46 | данные отсутствуют                | данные отсутствуют                                                                                      |
| 295                                                      | 325649.66  | 1204663.9  | данные отсутствуют                | данные отсутствуют                                                                                      |
| 296                                                      | 325646.92  | 1204693.48 | данные отсутствуют                | данные отсутствуют                                                                                      |
| 297                                                      | 325648.37  | 1204743.49 | данные отсутствуют                | данные отсутствуют                                                                                      |
| 298                                                      | 325651.65  | 1204865.89 | данные отсутствуют                | данные отсутствуют                                                                                      |
| 299                                                      | 325649.9   | 1204863.56 | данные отсутствуют                | данные отсутствуют                                                                                      |
| 300                                                      | 325648.71  | 1204839.89 | данные отсутствуют                | данные отсутствуют                                                                                      |

|                               |         |                   |
|-------------------------------|---------|-------------------|
| Государственный регистратор   |         | ФГИС ЕГРН         |
| полное наименование должности | подпись | инициалы, фамилия |

М.П.

## Описание местоположения земельного участка

|                                       |                    |                                        |                         |                            |
|---------------------------------------|--------------------|----------------------------------------|-------------------------|----------------------------|
| <b>Земельный участок</b>              |                    |                                        |                         |                            |
| (вид объекта недвижимости)            |                    |                                        |                         |                            |
| Лист №                                | Раздела <b>3.2</b> | Всего листов раздела <b>3.2</b> : ____ | Всего разделов: ____    | Всего листов выписки: ____ |
| <b>12.07.2021 № 99/2021/404353844</b> |                    |                                        |                         |                            |
| Кадастровый номер:                    |                    |                                        | <b>21:09:340202:583</b> |                            |

| Сведения о характерных точках границы земельного участка |            |            |                                   |   |
|----------------------------------------------------------|------------|------------|-----------------------------------|---|
| Система координат                                        |            |            |                                   |   |
| Зона №                                                   |            |            |                                   |   |
| Номер точки                                              | Координаты |            | Описание закрепления на местности | Средняя квадратическая погрешность определения координат характерных точек границ земельного участка, м |
|                                                          | X          | Y          |                                   |   |
| 1                                                        | 2          | 3          | 4                                 | 5   |
| 301                                                      | 325635.96  | 1204829.41 | данные отсутствуют                | данные отсутствуют                                                                                      |
| 302                                                      | 325627.37  | 1204829.57 | данные отсутствуют                | данные отсутствуют                                                                                      |
| 303                                                      | 325627.42  | 1204844.57 | данные отсутствуют                | данные отсутствуют                                                                                      |
| 304                                                      | 325624.43  | 1204844.66 | данные отсутствуют                | данные отсутствуют                                                                                      |
| 305                                                      | 325620.88  | 1204845.17 | данные отсутствуют                | данные отсутствуют                                                                                      |
| 306                                                      | 325618.29  | 1204845.9  | данные отсутствуют                | данные отсутствуют                                                                                      |
| 307                                                      | 325616.77  | 1204846.5  | данные отсутствуют                | данные отсутствуют                                                                                      |
| 308                                                      | 325615.59  | 1204846.76 | данные отсутствуют                | данные отсутствуют                                                                                      |
| 309                                                      | 325613.29  | 1204846.89 | данные отсутствуют                | данные отсутствуют                                                                                      |
| 310                                                      | 325609.15  | 1204849.19 | данные отсутствуют                | данные отсутствуют                                                                                      |
| 311                                                      | 325609.09  | 1204851.02 | данные отсутствуют                | данные отсутствуют                                                                                      |
| 312                                                      | 325606.84  | 1204850.03 | данные отсутствуют                | данные отсутствуют                                                                                      |
| 313                                                      | 325604.75  | 1204849.58 | данные отсутствуют                | данные отсутствуют                                                                                      |
| 314                                                      | 325604     | 1204849.05 | данные отсутствуют                | данные отсутствуют                                                                                      |
| 315                                                      | 325602.69  | 1204847.93 | данные отсутствуют                | данные отсутствуют                                                                                      |

|                               |         |                   |
|-------------------------------|---------|-------------------|
| Государственный регистратор   |         | ФГИС ЕГРН         |
| полное наименование должности | подпись | инициалы, фамилия |

М.П.

Выписка из Единого государственного реестра недвижимости об объекте недвижимости  
Описание местоположения земельного участка

|                                       |                    |                                        |                         |                            |
|---------------------------------------|--------------------|----------------------------------------|-------------------------|----------------------------|
| <b>Земельный участок</b>              |                    |                                        |                         |                            |
| (вид объекта недвижимости)            |                    |                                        |                         |                            |
| Лист №                                | Раздела <b>3.2</b> | Всего листов раздела <b>3.2</b> : ____ | Всего разделов: ____    | Всего листов выписки: ____ |
| <b>12.07.2021 № 99/2021/404353844</b> |                    |                                        |                         |                            |
| Кадастровый номер:                    |                    |                                        | <b>21:09:340202:583</b> |                            |

| Сведения о характерных точках границы земельного участка |            |            |                                   |   |
|----------------------------------------------------------|------------|------------|-----------------------------------|---|
| Система координат<br>Зона №                              |            |            |                                   |   |
| Номер точки                                              | Координаты |            | Описание закрепления на местности | Средняя квадратическая погрешность определения координат характерных точек границ земельного участка, м |
|                                                          | X          | Y          |                                   |   |
| 1                                                        | 2          | 3          | 4                                 | 5   |
| 316                                                      | 325600.94  | 1204845.64 | данные отсутствуют                | данные отсутствуют                                                                                      |
| 317                                                      | 325597.72  | 1204843.7  | данные отсутствуют                | данные отсутствуют                                                                                      |
| 318                                                      | 325596.52  | 1204843.36 | данные отсутствуют                | данные отсутствуют                                                                                      |
| 319                                                      | 325596.74  | 1204843.24 | данные отсутствуют                | данные отсутствуют                                                                                      |
| 320                                                      | 325596.95  | 1204842.99 | данные отсутствуют                | данные отсутствуют                                                                                      |
| 321                                                      | 325597.48  | 1204843.32 | данные отсутствуют                | данные отсутствуют                                                                                      |
| 322                                                      | 325602.28  | 1204842.73 | данные отсутствуют                | данные отсутствуют                                                                                      |
| 323                                                      | 325604.9   | 1204840.47 | данные отсутствуют                | данные отсутствуют                                                                                      |
| 324                                                      | 325606.8   | 1204837.77 | данные отсутствуют                | данные отсутствуют                                                                                      |
| 325                                                      | 325606.94  | 1204833.94 | данные отсутствуют                | данные отсутствуют                                                                                      |
| 326                                                      | 325605.99  | 1204832.11 | данные отсутствуют                | данные отсутствуют                                                                                      |
| 327                                                      | 325605.57  | 1204830.47 | данные отсутствуют                | данные отсутствуют                                                                                      |
| 328                                                      | 325604.7   | 1204827.96 | данные отсутствуют                | данные отсутствуют                                                                                      |
| 329                                                      | 325603.04  | 1204825.02 | данные отсутствуют                | данные отсутствуют                                                                                      |
| 330                                                      | 325599.91  | 1204823.15 | данные отсутствуют                | данные отсутствуют                                                                                      |

|                               |         |                   |
|-------------------------------|---------|-------------------|
| Государственный регистратор   |         | ФГИС ЕГРН         |
| полное наименование должности | подпись | инициалы, фамилия |

М.П.

Выписка из Единого государственного реестра недвижимости об объекте недвижимости  
Описание местоположения земельного участка

|                                       |                    |                                        |                         |                            |
|---------------------------------------|--------------------|----------------------------------------|-------------------------|----------------------------|
| <b>Земельный участок</b>              |                    |                                        |                         |                            |
| (вид объекта недвижимости)            |                    |                                        |                         |                            |
| Лист №                                | Раздела <b>3.2</b> | Всего листов раздела <b>3.2</b> : ____ | Всего разделов: ____    | Всего листов выписки: ____ |
| <b>12.07.2021 № 99/2021/404353844</b> |                    |                                        |                         |                            |
| Кадастровый номер:                    |                    |                                        | <b>21:09:340202:583</b> |                            |

| Сведения о характерных точках границы земельного участка |            |            |                                   |   |
|----------------------------------------------------------|------------|------------|-----------------------------------|---|
| Система координат<br>Зона №                              |            |            |                                   |   |
| Номер точки                                              | Координаты |            | Описание закрепления на местности | Средняя квадратическая погрешность определения координат характерных точек границ земельного участка, м |
|                                                          | X          | Y          |                                   |   |
| 1                                                        | 2          | 3          | 4                                 | 5   |
| 331                                                      | 325597.16  | 1204822.22 | данные отсутствуют                | данные отсутствуют                                                                                      |
| 332                                                      | 325594.82  | 1204821.9  | данные отсутствуют                | данные отсутствуют                                                                                      |

|                               |         |                   |
|-------------------------------|---------|-------------------|
| Государственный регистратор   |         | ФГИС ЕГРН         |
| полное наименование должности | подпись | инициалы, фамилия |

М.П.

Выписка из Единого государственного реестра недвижимости об объекте недвижимости

**Сведения о характеристиках объекта недвижимости**

На основании запроса от 12.07.2021 г., поступившего на рассмотрение 12.07.2021 г., сообщаем, что согласно записям Единого государственного реестра недвижимости:

|                                       |                                      |                          |                            |
|---------------------------------------|--------------------------------------|--------------------------|----------------------------|
| <b>Земельный участок</b>              |                                      |                          |                            |
| (вид объекта недвижимости)            |                                      |                          |                            |
| Лист № ____ Раздела <b>1</b>          | Всего листов раздела <b>1</b> : ____ | Всего разделов: ____     | Всего листов выписки: ____ |
| <b>12.07.2021 № 99/2021/404412795</b> |                                      |                          |                            |
| Кадастровый номер:                    |                                      | <b>21:10:010101:1262</b> |                            |

|                                                                                              |                                                                                  |
|----------------------------------------------------------------------------------------------|----------------------------------------------------------------------------------|
| Номер кадастрового квартала:                                                                 | 21:10:010101                                                                     |
| Дата присвоения кадастрового номера:                                                         | 21.12.2020                                                                       |
| Ранее присвоенный государственный учетный номер:                                             | данные отсутствуют                                                               |
| Адрес:                                                                                       | Чувашская Республика - Чувашия, Ибресинский р-н, Ибресинское городское поселение |
| Площадь:                                                                                     | 40537 +/- 352 кв. м                                                              |
| Кадастровая стоимость, руб.:                                                                 | 100126.39                                                                        |
| Кадастровые номера расположенных в пределах земельного участка объектов недвижимости:        | данные отсутствуют                                                               |
| Кадастровые номера объектов недвижимости, из которых образован объект недвижимости:          | данные отсутствуют                                                               |
| Кадастровые номера образованных объектов недвижимости:                                       | данные отсутствуют                                                               |
| Сведения о включении объекта недвижимости в состав предприятия как имущественного комплекса: |                                                                                  |

|                               |         |                   |
|-------------------------------|---------|-------------------|
| Государственный регистратор   |         | ФГИС ЕГРН         |
| полное наименование должности | подпись | инициалы, фамилия |

М.П.

Выписка из Единого государственного реестра недвижимости об объекте недвижимости

**Сведения о характеристиках объекта недвижимости**

|                                       |                                      |                          |                            |
|---------------------------------------|--------------------------------------|--------------------------|----------------------------|
| <b>Земельный участок</b>              |                                      |                          |                            |
| (вид объекта недвижимости)            |                                      |                          |                            |
| Лист № ____ Раздела <b>1</b>          | Всего листов раздела <b>1</b> : ____ | Всего разделов: ____     | Всего листов выписки: ____ |
| <b>12.07.2021 № 99/2021/404412795</b> |                                      |                          |                            |
| Кадастровый номер:                    |                                      | <b>21:10:010101:1262</b> |                            |

|   |   |
|---|---|
| Категория земель:   | Земли промышленности, энергетики, транспорта, связи, радиовещания, телевидения, информатики, земли для обеспечения космической деятельности, земли обороны, безопасности и земли иного специального назначения |
| Виды разрешенного использования:   | Автомобильный транспорт   |
| Сведения о кадастровом инженере:   | ХОРЬКОВА ДАРЬЯ Михайловна №69-11-376   |
| Сведения о лесах, водных объектах и об иных природных объектах, расположенных в пределах земельного участка:   | данные отсутствуют   |
| Сведения о том, что земельный участок полностью или частично расположен в границах зоны с особыми условиями использования территории или территории объекта культурного наследия                                       | данные отсутствуют   |
| Сведения о том, что земельный участок расположен в границах особой экономической зоны, территории опережающего социально-экономического развития, зоны территориального развития в Российской Федерации, игровой зоны: | данные отсутствуют   |
| Сведения о том, что земельный участок расположен в границах особо охраняемой природной территории, охотничьих угодий, лесничеств, лесопарков:                                                                          | данные отсутствуют   |
| Сведения о результатах проведения государственного земельного надзора:   | данные отсутствуют   |
| Сведения о расположении земельного участка в границах территории, в отношении которой утвержден проект межевания территории:                                                                                           | данные отсутствуют   |

|                               |         |                   |
|-------------------------------|---------|-------------------|
| Государственный регистратор   |         | ФГИС ЕГРН         |
| полное наименование должности | подпись | инициалы, фамилия |

М.П.

## Сведения о характеристиках объекта недвижимости

|   |   |                          |                            |
|---|---|--------------------------|----------------------------|
| <b>Земельный участок</b>   |   |                          |                            |
| (вид объекта недвижимости)   |   |                          |                            |
| Лист № ____ Раздела <b>1</b>   | Всего листов раздела <b>1</b> : ____                                                                                    | Всего разделов: ____     | Всего листов выписки: ____ |
| <b>12.07.2021 № 99/2021/404412795</b>   |   |                          |                            |
| Кадастровый номер:   |   | <b>21:10:010101:1262</b> |                            |
| Условный номер земельного участка:   | данные отсутствуют   |                          |                            |
| Сведения о принятии акта и (или) заключении договора, предусматривающих предоставление в соответствии с земельным законодательством исполнительным органом государственной власти или органом местного самоуправления находящегося в государственной или муниципальной собственности земельного участка для строительства наемного дома социального использования или наемного дома коммерческого использования: | данные отсутствуют   |                          |                            |
| Сведения о том, что земельный участок или земельные участки образованы на основании решения об изъятии земельного участка и (или) расположенного на нем объекта недвижимости для государственных или муниципальных нужд:   | данные отсутствуют   |                          |                            |
| Сведения о том, что земельный участок образован из земель или земельного участка, государственная собственность на которые не разграничена:   | данные отсутствуют   |                          |                            |
| Сведения о наличии земельного спора о местоположении границ земельных участков:   | данные отсутствуют   |                          |                            |
| Статус записи об объекте недвижимости:   | Сведения об объекте недвижимости имеют статус "актуальные"                                                              |                          |                            |
| Особые отметки:   | Сведения необходимые для заполнения раздела 3.1 отсутствуют. Сведения необходимые для заполнения раздела 4 отсутствуют. |                          |                            |
| Получатель выписки:   | Рачкова Елена Сергеевна                                                                                                 |                          |                            |

|                               |         |                   |
|-------------------------------|---------|-------------------|
| Государственный регистратор   |         | ФГИС ЕГРН         |
| полное наименование должности | подпись | инициалы, фамилия |


М.П.

## Сведения о зарегистрированных правах

|                                       |   |   |                                                                             |
|---------------------------------------|---|---|-----------------------------------------------------------------------------|
| <b>Земельный участок</b>              |   |   |                                                                             |
| (вид объекта недвижимости)            |   |   |                                                                             |
| Лист № ____ Раздела <b>2</b>          | Всего листов раздела <b>2</b> : ____   | Всего разделов: ____   | Всего листов выписки: ____                                                  |
| <b>12.07.2021 № 99/2021/404412795</b> |   |   |                                                                             |
| Кадастровый номер:                    |   | <b>21:10:010101:1262</b>   |                                                                             |
| 1.                                    | Правообладатель (правообладатели):   | 1.1. данные о правообладателе отсутствуют                                                                                            |                                                                             |
| 2.                                    | Вид, номер и дата государственной регистрации права:   | 2.1. не зарегистрировано   |                                                                             |
| 3.                                    | Ограничение прав и обременение объекта недвижимости:   |   |                                                                             |
|                                       | 3.1.1.   | вид:   | Аренда (в том числе, субаренда)                                             |
|                                       |   | дата государственной регистрации:   | 06.05.2021                                                                  |
|                                       |   | номер государственной регистрации:                                                                                                   | 21:10:010101:1262-21/055/2021-1                                             |
|                                       |   | срок, на который установлено ограничение прав и обременение объекта недвижимости:                                                    | на 49 лет                                                                   |
|                                       |   | лицо, в пользу которого установлено ограничение прав и обременение объекта недвижимости:                                             | ГОСУДАРСТВЕННАЯ КОМПАНИЯ "РОССИЙСКИЕ АВТОМОБИЛЬНЫЕ ДОРОГИ", ИНН: 7717151380 |
|                                       | основание государственной регистрации:   | "Договор аренды земельных участков, передаваемых Государственной компании "Российские автомобильные дороги" №ФДА 45-ГК от 20.01.2021 |                                                                             |
| 4.                                    | Договоры участия в долевом строительстве:   | данные отсутствуют   |                                                                             |
| 5.                                    | Заявленные в судебном порядке права требования:   | данные отсутствуют   |                                                                             |
| 6.                                    | Сведения о возращении в отношении зарегистрированного права:   | данные отсутствуют   |                                                                             |
| 7.                                    | Сведения о наличии решения об изъятии объекта недвижимости для государственных и муниципальных нужд:   | данные отсутствуют   |                                                                             |
| 8.                                    | Сведения о невозможности государственной регистрации без личного участия правообладателя или его законного представителя:   |   |                                                                             |
| 9.                                    | Правопритязания и сведения о наличии поступивших, но не рассмотренных заявлений о проведении государственной регистрации права (перехода, прекращения права), ограничения права или обременения объекта недвижимости, сделки в отношении объекта недвижимости: | данные отсутствуют   |                                                                             |
| 10.                                   | Сведения об осуществлении государственной регистрации сделки, права, ограничения права без необходимого в силу закона согласия третьего лица, органа:   | данные отсутствуют   |                                                                             |
| 11.                                   | Сведения о невозможности государственной регистрации перехода, прекращения, ограничения права на земельный участок из земель сельскохозяйственного назначения:                                                                                                 |   |                                                                             |

|                               |         |                   |
|-------------------------------|---------|-------------------|
| Государственный регистратор   |         | ФГИС ЕГРН         |
| полное наименование должности | подпись | инициалы, фамилия |

|                                       |                  |                                       |                       |
|---------------------------------------|------------------|---------------------------------------|-----------------------|
| <b>Земельный участок</b>              |                  |                                       |                       |
| (вид объекта недвижимости)            |                  |                                       |                       |
| Лист № _____                          | Раздела <b>3</b> | Всего листов раздела <b>3</b> : _____ | Всего разделов: _____ |
| <b>12.07.2021 № 99/2021/404412795</b> |                  |                                       |                       |
| Кадастровый номер:                    |                  | <b>21:10:010101:1262</b>              |                       |
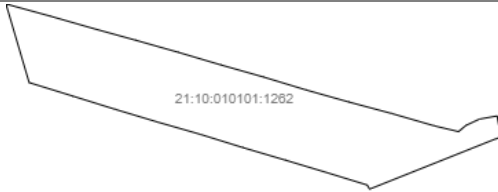
|                                                                                    |  |                       |  |
|------------------------------------------------------------------------------------|--|-----------------------|--|
| План (чертеж, схема) земельного участка                                            |  |                       |  |
|  |  |                       |  |
| Масштаб 1: данные отсутствуют                                                      |  | Условные обозначения: |  |

|                               |         |                   |
|-------------------------------|---------|-------------------|
| Государственный регистратор   |         | ФГИС ЕГРН         |
| полное наименование должности | подпись | инициалы, фамилия |

М.П.

|                                       |                    |                                         |                       |
|---------------------------------------|--------------------|-----------------------------------------|-----------------------|
| <b>Земельный участок</b>              |                    |                                         |                       |
| (вид объекта недвижимости)            |                    |                                         |                       |
| Лист № _____                          | Раздела <b>3.2</b> | Всего листов раздела <b>3.2</b> : _____ | Всего разделов: _____ |
| <b>12.07.2021 № 99/2021/404412795</b> |                    |                                         |                       |
| Кадастровый номер:                    |                    | <b>21:10:010101:1262</b>                |                       |

| Сведения о характерных точках границы земельного участка |            |            |                                   |   |
|----------------------------------------------------------|------------|------------|-----------------------------------|---|
| Система координат                                        |            |            |                                   |   |
| Зона №                                                   |            |            |                                   |   |
| Номер точки                                              | Координаты |            | Описание закрепления на местности | Средняя квадратическая погрешность определения координат характерных точек границ земельного участка, м |
|                                                          | X          | Y          |                                   |   |
| 1                                                        | 2          | 3          | 4                                 | 5   |
| 1                                                        | 321646.36  | 1221186.27 | данные отсутствуют                | данные отсутствуют                                                                                      |
| 2                                                        | 321632.83  | 1221234.41 | данные отсутствуют                | данные отсутствуют                                                                                      |
| 3                                                        | 321619.9   | 1221282.76 | данные отсутствуют                | данные отсутствуют                                                                                      |
| 4                                                        | 321606.01  | 1221330.84 | данные отсутствуют                | данные отсутствуют                                                                                      |
| 5                                                        | 321599.58  | 1221357.96 | данные отсутствуют                | данные отсутствуют                                                                                      |
| 6                                                        | 321606.55  | 1221366.25 | данные отсутствуют                | данные отсутствуют                                                                                      |
| 7                                                        | 321613.61  | 1221381.43 | данные отсутствуют                | данные отсутствуют                                                                                      |
| 8                                                        | 321617.16  | 1221401.38 | данные отсутствуют                | данные отсутствуют                                                                                      |
| 9                                                        | 321593.23  | 1221405.69 | данные отсутствуют                | данные отсутствуют                                                                                      |
| 10                                                       | 321593.22  | 1221405.66 | данные отсутствуют                | данные отсутствуют                                                                                      |
| 11                                                       | 321591.77  | 1221400.47 | данные отсутствуют                | данные отсутствуют                                                                                      |
| 12                                                       | 321535.07  | 1221257.88 | данные отсутствуют                | данные отсутствуют                                                                                      |
| 13                                                       | 321535.06  | 1221257.85 | данные отсутствуют                | данные отсутствуют                                                                                      |
| 14                                                       | 321535.08  | 1221257.84 | данные отсутствуют                | данные отсутствуют                                                                                      |
| 15                                                       | 321535.08  | 1221257.82 | данные отсутствуют                | данные отсутствуют                                                                                      |

|                               |         |                   |
|-------------------------------|---------|-------------------|
| Государственный регистратор   |         | ФГИС ЕГРН         |
| полное наименование должности | подпись | инициалы, фамилия |

М.П.

Выписка из Единого государственного реестра недвижимости об объекте недвижимости  
Описание местоположения земельного участка

|                                       |                    |                                         |                       |
|---------------------------------------|--------------------|-----------------------------------------|-----------------------|
| <b>Земельный участок</b>              |                    |                                         |                       |
| (вид объекта недвижимости)            |                    |                                         |                       |
| Лист № _____                          | Раздела <b>3.2</b> | Всего листов раздела <b>3.2</b> : _____ | Всего разделов: _____ |
| <b>12.07.2021 № 99/2021/404412795</b> |                    |                                         |                       |
| Кадастровый номер:                    |                    | <b>21:10:010101:1262</b>                |                       |

| Сведения о характерных точках границы земельного участка |            |            |                                   |   |
|----------------------------------------------------------|------------|------------|-----------------------------------|---|
| Система координат                                        |            |            |                                   |   |
| Зона № _____                                             |            |            |                                   |   |
| Номер точки                                              | Координаты |            | Описание закрепления на местности | Средняя квадратическая погрешность определения координат характерных точек границ земельного участка, м |
|                                                          | X          | Y          |                                   |   |
| 1                                                        | 2          | 3          | 4                                 | 5   |
| 16                                                       | 321539.68  | 1221255.21 | данные отсутствуют                | данные отсутствуют                                                                                      |
| 17                                                       | 321553.25  | 1221211.02 | данные отсутствуют                | данные отсутствуют                                                                                      |
| 18                                                       | 321567.61  | 1221163.12 | данные отсутствуют                | данные отсутствуют                                                                                      |
| 19                                                       | 321581.74  | 1221115.18 | данные отсутствуют                | данные отсутствуют                                                                                      |
| 20                                                       | 321596.54  | 1221067.47 | данные отсутствуют                | данные отсутствуют                                                                                      |
| 21                                                       | 321610.28  | 1221019.49 | данные отсутствуют                | данные отсутствуют                                                                                      |
| 22                                                       | 321624.58  | 1220971.72 | данные отсутствуют                | данные отсутствуют                                                                                      |
| 23                                                       | 321639.4   | 1220924.15 | данные отсутствуют                | данные отсутствуют                                                                                      |
| 24                                                       | 321654.05  | 1220876.59 | данные отсутствуют                | данные отсутствуют                                                                                      |
| 25                                                       | 321654.58  | 1220874.91 | данные отсутствуют                | данные отсутствуют                                                                                      |
| 26                                                       | 321654.59  | 1220874.9  | данные отсутствуют                | данные отсутствуют                                                                                      |
| 27                                                       | 321654.65  | 1220874.88 | данные отсутствуют                | данные отсутствуют                                                                                      |
| 28                                                       | 321742.72  | 1220848.85 | данные отсутствуют                | данные отсутствуют                                                                                      |
| 29                                                       | 321742.72  | 1220848.88 | данные отсутствуют                | данные отсутствуют                                                                                      |
| 30                                                       | 321742.21  | 1220850.69 | данные отсутствуют                | данные отсутствуют                                                                                      |

|                               |         |                   |
|-------------------------------|---------|-------------------|
| Государственный регистратор   |         | ФГИС ЕГРН         |
| полное наименование должности | подпись | инициалы, фамилия |

М.П.

Выписка из Единого государственного реестра недвижимости об объекте недвижимости  
Описание местоположения земельного участка

|                                       |                    |                                         |                       |
|---------------------------------------|--------------------|-----------------------------------------|-----------------------|
| <b>Земельный участок</b>              |                    |                                         |                       |
| (вид объекта недвижимости)            |                    |                                         |                       |
| Лист № _____                          | Раздела <b>3.2</b> | Всего листов раздела <b>3.2</b> : _____ | Всего разделов: _____ |
| <b>12.07.2021 № 99/2021/404412795</b> |                    |                                         |                       |
| Кадастровый номер:                    |                    | <b>21:10:010101:1262</b>                |                       |

| Сведения о характерных точках границы земельного участка |            |            |                                   |   |
|----------------------------------------------------------|------------|------------|-----------------------------------|---|
| Система координат                                        |            |            |                                   |   |
| Зона № _____                                             |            |            |                                   |   |
| Номер точки                                              | Координаты |            | Описание закрепления на местности | Средняя квадратическая погрешность определения координат характерных точек границ земельного участка, м |
|                                                          | X          | Y          |                                   |   |
| 1                                                        | 2          | 3          | 4                                 | 5   |
| 31                                                       | 321729.11  | 1220898.65 | данные отсутствуют                | данные отсутствуют                                                                                      |
| 32                                                       | 321715.41  | 1220946.49 | данные отсутствуют                | данные отсутствуют                                                                                      |
| 33                                                       | 321702.15  | 1220994.52 | данные отсутствуют                | данные отсутствуют                                                                                      |
| 34                                                       | 321688.59  | 1221042.51 | данные отсутствуют                | данные отсутствуют                                                                                      |
| 35                                                       | 321674.45  | 1221090.37 | данные отсутствуют                | данные отсутствуют                                                                                      |
| 36                                                       | 321660.85  | 1221138.43 | данные отсутствуют                | данные отсутствуют                                                                                      |

|                               |         |                   |
|-------------------------------|---------|-------------------|
| Государственный регистратор   |         | ФГИС ЕГРН         |
| полное наименование должности | подпись | инициалы, фамилия |

М.П.

## Выписка из Единого государственного реестра недвижимости об объекте недвижимости

## Сведения о характеристиках объекта недвижимости

На основании запроса от 25.03.2021 г., поступившего на рассмотрение 25.03.2021 г., сообщаем, что согласно записям Единого государственного реестра недвижимости:

|                                       |                                      |                          |                            |
|---------------------------------------|--------------------------------------|--------------------------|----------------------------|
| <b>Земельный участок</b>              |                                      |                          |                            |
| (вид объекта недвижимости)            |                                      |                          |                            |
| Лист № ____ Раздела <b>1</b>          | Всего листов раздела <b>1</b> : ____ | Всего разделов: ____     | Всего листов выписки: ____ |
| <b>25.03.2021.№ 99/2021/383521942</b> |                                      |                          |                            |
| Кадастровый номер:                    |                                      | <b>21:10:010101:1272</b> |                            |

|                                                                                              |   |
|----------------------------------------------------------------------------------------------|---|
| Номер кадастрового квартала:                                                                 | 21:10:010101                                                                                                 |
| Дата присвоения кадастрового номера:                                                         | 22.12.2020                                                                                                   |
| Ранее присвоенный государственный учетный номер:                                             | данные отсутствуют                                                                                           |
| Адрес:                                                                                       | Чувашская Республика - Чувашия, р-н Ибресинский, Ибресинское лесничество, Кошлоушское участковое лесничество |
| Площадь:                                                                                     | 2766 +/- 92 кв. м                                                                                            |
| Кадастровая стоимость, руб.:                                                                 | 25937.5   |
| Кадастровые номера расположенных в пределах земельного участка объектов недвижимости:        | данные отсутствуют                                                                                           |
| Кадастровые номера объектов недвижимости, из которых образован объект недвижимости:          | 21:10:000000:6637                                                                                            |
| Кадастровые номера образованных объектов недвижимости:                                       | данные отсутствуют                                                                                           |
| Сведения о включении объекта недвижимости в состав предприятия как имущественного комплекса: |   |

|                               |         |                   |
|-------------------------------|---------|-------------------|
| Государственный регистратор   |         | ФГИС ЕГРН         |
| полное наименование должности | подпись | инициалы, фамилия |

М.П.

## Выписка из Единого государственного реестра недвижимости об объекте недвижимости

## Сведения о характеристиках объекта недвижимости

|                                       |                                      |                          |                            |
|---------------------------------------|--------------------------------------|--------------------------|----------------------------|
| <b>Земельный участок</b>              |                                      |                          |                            |
| (вид объекта недвижимости)            |                                      |                          |                            |
| Лист № ____ Раздела <b>1</b>          | Всего листов раздела <b>1</b> : ____ | Всего разделов: ____     | Всего листов выписки: ____ |
| <b>25.03.2021.№ 99/2021/383521942</b> |                                      |                          |                            |
| Кадастровый номер:                    |                                      | <b>21:10:010101:1272</b> |                            |

|   |   |
|---|---|
| Категория земель:   | Земли промышленности, энергетики, транспорта, связи, радиовещания, телевидения, информатики, земли для обеспечения космической деятельности, земли обороны, безопасности и земли иного специального назначения |
| Виды разрешенного использования:   | Автомобильный транспорт   |
| Сведения о кадастровом инженере:   | Коновалова Людмила Владимировна №69-10-110   |
| Сведения о лесах, водных объектах и об иных природных объектах, расположенных в пределах земельного участка:   | данные отсутствуют   |
| Сведения о том, что земельный участок полностью или частично расположен в границах зоны с особыми условиями использования территории или территории объекта культурного наследия                                       | данные отсутствуют   |
| Сведения о том, что земельный участок расположен в границах особой экономической зоны, территории опережающего социально-экономического развития, зоны территориального развития в Российской Федерации, игровой зоны: | данные отсутствуют   |
| Сведения о том, что земельный участок расположен в границах особо охраняемой природной территории, охотничьих угодий, лесничеств, лесопарков:                                                                          | данные отсутствуют   |
| Сведения о результатах проведения государственного земельного надзора:   | данные отсутствуют   |
| Сведения о расположении земельного участка в границах территории, в отношении которой утвержден проект межевания территории:                                                                                           | данные отсутствуют   |

|                               |         |                   |
|-------------------------------|---------|-------------------|
| Государственный регистратор   |         | ФГИС ЕГРН         |
| полное наименование должности | подпись | инициалы, фамилия |

М.П.

Выписка из Единого государственного реестра недвижимости об объекте недвижимости  
Сведения о характеристиках объекта недвижимости

|   |   |                          |
|---|---|--------------------------|
| <b>Земельный участок</b>   |   |                          |
| (вид объекта недвижимости)   |   |                          |
| Лист № ____ Раздела <b>1</b>   | Всего листов раздела <b>1</b> : ____                                                                                   | Всего разделов: ____     |
| <b>25.03.2021.№ 99/2021/383521942</b>   |   |                          |
| Кадастровый номер:   |   | <b>21:10:010101:1272</b> |
| Условный номер земельного участка:   | данные отсутствуют   |                          |
| Сведения о принятии акта и (или) заключении договора, предусматривающих предоставление в соответствии с земельным законодательством исполнительным органом государственной власти или органом местного самоуправления находящегося в государственной или муниципальной собственности земельного участка для строительства наемного дома социального использования или наемного дома коммерческого использования: | данные отсутствуют   |                          |
| Сведения о том, что земельный участок или земельные участки образованы на основании решения об изъятии земельного участка и (или) расположенного на нем объекта недвижимости для государственных или муниципальных нужд:   | данные отсутствуют   |                          |
| Сведения о том, что земельный участок образован из земель или земельного участка, государственная собственность на которые не разграничена:   | данные отсутствуют   |                          |
| Сведения о наличии земельного спора о местоположении границ земельных участков:   | данные отсутствуют   |                          |
| Статус записи об объекте недвижимости:   | Сведения об объекте недвижимости имеют статус "актуальные"                                                             |                          |
| Особые отметки:   | Сведения необходимые для заполнения раздела 3.1 отсутствуют.Сведения необходимые для заполнения раздела 4 отсутствуют. |                          |
| Получатель выписки:   | Рачкова Елена Сергеевна                                                                                                |                          |
|   |   |                          |
| Государственный регистратор   |   | ФГИС ЕГРН                |
| полное наименование должности   | подпись   | инициалы, фамилия        |

М.П.


Выписка из Единого государственного реестра недвижимости об объекте недвижимости  
Сведения о зарегистрированных правах

|   |                                                                     |                          |
|---|---------------------------------------------------------------------|--------------------------|
| <b>Земельный участок</b>   |                                                                     |                          |
| (вид объекта недвижимости)   |                                                                     |                          |
| Лист № ____ Раздела <b>2</b>   | Всего листов раздела <b>2</b> : ____                                | Всего разделов: ____     |
| <b>25.03.2021.№ 99/2021/383521942</b>   |                                                                     |                          |
| Кадастровый номер:   |                                                                     | <b>21:10:010101:1272</b> |
| 1. Правообладатель (правообладатели):   | 1.1. Российская Федерация                                           |                          |
| 2. Вид, номер и дата государственной регистрации права:   | 2.1. Собственность, № 21:10:010101:1272-21/046/2020-1 от 22.12.2020 |                          |
| 3. Ограничение прав и обременение объекта недвижимости:   | не зарегистрировано                                                 |                          |
| 4. Договоры участия в долевом строительстве:   | данные отсутствуют                                                  |                          |
| 5. Заявленные в судебном порядке права требования:   | данные отсутствуют                                                  |                          |
| 6. Сведения о возражении в отношении зарегистрированного права:   | данные отсутствуют                                                  |                          |
| 7. Сведения о наличии решения об изъятии объекта недвижимости для государственных и муниципальных нужд:   | данные отсутствуют                                                  |                          |
| 8. Сведения о невозможности государственной регистрации без личного участия правообладателя или его законного представителя:   |                                                                     |                          |
| 9. Правопритязания и сведения о наличии поступивших, но не рассмотренных заявлений о проведении государственной регистрации права (перехода, прекращения права), ограничения права или обременения объекта недвижимости, сделки в отношении объекта недвижимости: | ---                                                                 |                          |
| 10. Сведения об осуществлении государственной регистрации сделки, права, ограничения права без необходимого в силу закона согласия третьего лица, органа:   | данные отсутствуют                                                  |                          |
| 11. Сведения о невозможности государственной регистрации перехода, прекращения, ограничения права на земельный участок из земель сельскохозяйственного назначения:                                                                                                |                                                                     |                          |
|   |                                                                     |                          |
| Государственный регистратор   |                                                                     | ФГИС ЕГРН                |
| полное наименование должности   | подпись                                                             | инициалы, фамилия        |

М.П.



|                                       |                                      |                          |                            |
|---------------------------------------|--------------------------------------|--------------------------|----------------------------|
| <b>Земельный участок</b>              |                                      |                          |                            |
| (вид объекта недвижимости)            |                                      |                          |                            |
| Лист № ____ Раздела <b>3</b>          | Всего листов раздела <b>3</b> : ____ | Всего разделов: ____     | Всего листов выписки: ____ |
| <b>25.03.2021 № 99/2021/383521942</b> |                                      |                          |                            |
| Кадастровый номер:                    |                                      | <b>21:10:010101:1272</b> |                            |
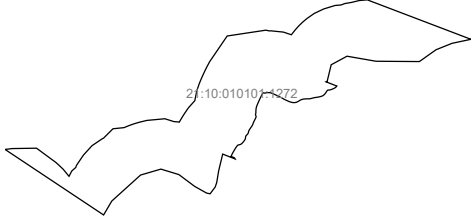
|                                                                                    |                       |  |  |
|------------------------------------------------------------------------------------|-----------------------|--|--|
| План (чертеж, схема) земельного участка                                            |                       |  |  |
|  |                       |  |  |
| Масштаб 1: данные отсутствуют                                                      | Условные обозначения: |  |  |

|                               |         |                   |
|-------------------------------|---------|-------------------|
| Государственный регистратор   |         | ФГИС ЕГРН         |
| полное наименование должности | подпись | инициалы, фамилия |

М.П.

|                                       |                                        |                          |                            |
|---------------------------------------|----------------------------------------|--------------------------|----------------------------|
| <b>Земельный участок</b>              |                                        |                          |                            |
| (вид объекта недвижимости)            |                                        |                          |                            |
| Лист № ____ Раздела <b>3.2</b>        | Всего листов раздела <b>3.2</b> : ____ | Всего разделов: ____     | Всего листов выписки: ____ |
| <b>25.03.2021 № 99/2021/383521942</b> |                                        |                          |                            |
| Кадастровый номер:                    |                                        | <b>21:10:010101:1272</b> |                            |

| Сведения о характерных точках границы земельного участка |            |            |                                   |   |
|----------------------------------------------------------|------------|------------|-----------------------------------|---|
| Система координат                                        |            |            |                                   |   |
| Зона №                                                   |            |            |                                   |   |
| Номер точки                                              | Координаты |            | Описание закрепления на местности | Средняя квадратическая погрешность определения координат характерных точек границ земельного участка, м |
|                                                          | X          | Y          |                                   |   |
| 1                                                        | 2          | 3          | 4                                 | 5   |
| 1                                                        | 322090.3   | 1213533.24 | данные отсутствуют                | данные отсутствуют                                                                                      |
| 2                                                        | 322084.84  | 1213531.93 | данные отсутствуют                | данные отсутствуют                                                                                      |
| 3                                                        | 322081.04  | 1213531.3  | данные отсутствуют                | данные отсутствуют                                                                                      |
| 4                                                        | 322079.61  | 1213530.8  | данные отсутствуют                | данные отсутствуют                                                                                      |
| 5                                                        | 322077.42  | 1213529.16 | данные отсутствуют                | данные отсутствуют                                                                                      |
| 6                                                        | 322077.66  | 1213528    | данные отсутствуют                | данные отсутствуют                                                                                      |
| 7                                                        | 322079.83  | 1213524.14 | данные отсутствуют                | данные отсутствуют                                                                                      |
| 8                                                        | 322082.63  | 1213520.4  | данные отсутствуют                | данные отсутствуют                                                                                      |
| 9                                                        | 322083.66  | 1213519.01 | данные отсутствуют                | данные отсутствуют                                                                                      |
| 10                                                       | 322085.43  | 1213513.19 | данные отсутствуют                | данные отсутствуют                                                                                      |
| 11                                                       | 322083.5   | 1213506.6  | данные отсутствуют                | данные отсутствуют                                                                                      |
| 12                                                       | 322075.06  | 1213497.26 | данные отсутствуют                | данные отсутствуют                                                                                      |
| 13                                                       | 322070.55  | 1213494.61 | данные отсутствуют                | данные отсутствуют                                                                                      |
| 14                                                       | 322091.81  | 1213462.65 | данные отсутствуют                | данные отсутствуют                                                                                      |
| 15                                                       | 322092.09  | 1213464.96 | данные отсутствуют                | данные отсутствуют                                                                                      |

|                               |         |                   |
|-------------------------------|---------|-------------------|
| Государственный регистратор   |         | ФГИС ЕГРН         |
| полное наименование должности | подпись | инициалы, фамилия |

М.П.

Выписка из Единого государственного реестра недвижимости об объекте недвижимости  
Описание местоположения земельного участка

|                                       |                    |                                        |                      |
|---------------------------------------|--------------------|----------------------------------------|----------------------|
| <b>Земельный участок</b>              |                    |                                        |                      |
| (вид объекта недвижимости)            |                    |                                        |                      |
| Лист № ____                           | Раздела <b>3.2</b> | Всего листов раздела <b>3.2</b> : ____ | Всего разделов: ____ |
| <b>25.03.2021 № 99/2021/383521942</b> |                    |                                        |                      |
| Кадастровый номер:                    |                    | <b>21:10:010101:1272</b>               |                      |

| Сведения о характерных точках границы земельного участка |            |            |                                   |   |
|----------------------------------------------------------|------------|------------|-----------------------------------|---|
| Система координат                                        |            |            |                                   |   |
| Зона №                                                   |            |            |                                   |   |
| Номер точки                                              | Координаты |            | Описание закрепления на местности | Средняя квадратическая погрешность определения координат характерных точек границ земельного участка, м |
|                                                          | X          | Y          |                                   |   |
| 1                                                        | 2          | 3          | 4                                 | 5   |
| 16                                                       | 322092.21  | 1213472.86 | данные отсутствуют                | данные отсутствуют                                                                                      |
| 17                                                       | 322087.56  | 1213479.17 | данные отсутствуют                | данные отсутствуют                                                                                      |
| 18                                                       | 322087     | 1213479.78 | данные отсутствуют                | данные отсутствуют                                                                                      |
| 19                                                       | 322086.74  | 1213480.08 | данные отсутствуют                | данные отсутствуют                                                                                      |
| 20                                                       | 322085.35  | 1213481.53 | данные отсутствуют                | данные отсутствуют                                                                                      |
| 21                                                       | 322083.09  | 1213483.39 | данные отсутствуют                | данные отсутствуют                                                                                      |
| 22                                                       | 322084.85  | 1213484.32 | данные отсутствуют                | данные отсутствуют                                                                                      |
| 23                                                       | 322085.94  | 1213485.57 | данные отсутствуют                | данные отсутствуют                                                                                      |
| 24                                                       | 322086.67  | 1213485.84 | данные отсутствуют                | данные отсутствуют                                                                                      |
| 25                                                       | 322089.97  | 1213488.07 | данные отсутствуют                | данные отсутствуют                                                                                      |
| 26                                                       | 322093.02  | 1213490.85 | данные отсутствуют                | данные отсутствуют                                                                                      |
| 27                                                       | 322095.21  | 1213494.08 | данные отсутствуют                | данные отсутствуют                                                                                      |
| 28                                                       | 322095.51  | 1213494.64 | данные отсутствуют                | данные отсутствуют                                                                                      |
| 29                                                       | 322098.51  | 1213497.65 | данные отсутствуют                | данные отсутствуют                                                                                      |
| 30                                                       | 322098.88  | 1213501.25 | данные отсутствуют                | данные отсутствуют                                                                                      |

|                               |         |                   |
|-------------------------------|---------|-------------------|
| Государственный регистратор   |         | ФГИС ЕГРН         |
| полное наименование должности | подпись | инициалы, фамилия |

М.П.

Выписка из Единого государственного реестра недвижимости об объекте недвижимости  
Описание местоположения земельного участка

|                                       |                    |                                        |                      |
|---------------------------------------|--------------------|----------------------------------------|----------------------|
| <b>Земельный участок</b>              |                    |                                        |                      |
| (вид объекта недвижимости)            |                    |                                        |                      |
| Лист № ____                           | Раздела <b>3.2</b> | Всего листов раздела <b>3.2</b> : ____ | Всего разделов: ____ |
| <b>25.03.2021 № 99/2021/383521942</b> |                    |                                        |                      |
| Кадастровый номер:                    |                    | <b>21:10:010101:1272</b>               |                      |

| Сведения о характерных точках границы земельного участка |            |            |                                   |   |
|----------------------------------------------------------|------------|------------|-----------------------------------|---|
| Система координат                                        |            |            |                                   |   |
| Зона №                                                   |            |            |                                   |   |
| Номер точки                                              | Координаты |            | Описание закрепления на местности | Средняя квадратическая погрешность определения координат характерных точек границ земельного участка, м |
|                                                          | X          | Y          |                                   |   |
| 1                                                        | 2          | 3          | 4                                 | 5   |
| 31                                                       | 322099.54  | 1213502.85 | данные отсутствуют                | данные отсутствуют                                                                                      |
| 32                                                       | 322100.08  | 1213504.36 | данные отсутствуют                | данные отсутствуют                                                                                      |
| 33                                                       | 322100.59  | 1213506.04 | данные отсутствуют                | данные отсутствуют                                                                                      |
| 34                                                       | 322101.22  | 1213508.63 | данные отсутствуют                | данные отсутствуют                                                                                      |
| 35                                                       | 322101.76  | 1213514.49 | данные отсутствуют                | данные отсутствуют                                                                                      |
| 36                                                       | 322100.85  | 1213517.36 | данные отсутствуют                | данные отсутствуют                                                                                      |
| 37                                                       | 322100.7   | 1213519    | данные отсутствуют                | данные отсутствуют                                                                                      |
| 38                                                       | 322100.66  | 1213519.16 | данные отсутствуют                | данные отсутствуют                                                                                      |
| 39                                                       | 322101.47  | 1213519.63 | данные отсутствуют                | данные отсутствуют                                                                                      |
| 40                                                       | 322102.38  | 1213520.17 | данные отсутствуют                | данные отсутствуют                                                                                      |
| 41                                                       | 322103.49  | 1213520.88 | данные отсутствуют                | данные отсутствуют                                                                                      |
| 42                                                       | 322105.28  | 1213522.11 | данные отсутствуют                | данные отсутствуют                                                                                      |
| 43                                                       | 322107.67  | 1213524.23 | данные отсутствуют                | данные отсутствуют                                                                                      |
| 44                                                       | 322107.95  | 1213524.26 | данные отсутствуют                | данные отсутствуют                                                                                      |
| 45                                                       | 322110.8   | 1213524.83 | данные отсутствуют                | данные отсутствуют                                                                                      |

|                               |         |                   |
|-------------------------------|---------|-------------------|
| Государственный регистратор   |         | ФГИС ЕГРН         |
| полное наименование должности | подпись | инициалы, фамилия |

М.П.

Выписка из Единого государственного реестра недвижимости об объекте недвижимости  
Описание местоположения земельного участка

|                                       |                    |                                        |                      |
|---------------------------------------|--------------------|----------------------------------------|----------------------|
| <b>Земельный участок</b>              |                    |                                        |                      |
| (вид объекта недвижимости)            |                    |                                        |                      |
| Лист № ____                           | Раздела <b>3.2</b> | Всего листов раздела <b>3.2</b> : ____ | Всего разделов: ____ |
| <b>25.03.2021 № 99/2021/383521942</b> |                    |                                        |                      |
| Кадастровый номер:                    |                    | <b>21:10:010101:1272</b>               |                      |

| Сведения о характерных точках границы земельного участка |            |            |                                   |   |
|----------------------------------------------------------|------------|------------|-----------------------------------|---|
| Система координат                                        |            |            |                                   |   |
| Зона №                                                   |            |            |                                   |   |
| Номер точки                                              | Координаты |            | Описание закрепления на местности | Средняя квадратическая погрешность определения координат характерных точек границ земельного участка, м |
|                                                          | X          | Y          |                                   |   |
| 1                                                        | 2          | 3          | 4                                 | 5   |
| 46                                                       | 322113.17  | 1213525.65 | данные отсутствуют                | данные отсутствуют                                                                                      |
| 47                                                       | 322114.69  | 1213526.28 | данные отсутствуют                | данные отсутствуют                                                                                      |
| 48                                                       | 322115.97  | 1213526.85 | данные отсутствуют                | данные отсутствуют                                                                                      |
| 49                                                       | 322117.19  | 1213527.42 | данные отсутствуют                | данные отсутствуют                                                                                      |
| 50                                                       | 322118.42  | 1213528.03 | данные отсутствуют                | данные отсутствуют                                                                                      |
| 51                                                       | 322120.24  | 1213528.99 | данные отсутствуют                | данные отсутствуют                                                                                      |
| 52                                                       | 322128.6   | 1213534.69 | данные отсутствуют                | данные отсутствуют                                                                                      |
| 53                                                       | 322130.49  | 1213547.23 | данные отсутствуют                | данные отсутствуют                                                                                      |
| 54                                                       | 322130.26  | 1213548.29 | данные отсутствуют                | данные отсутствуют                                                                                      |
| 55                                                       | 322130.28  | 1213548.86 | данные отсутствуют                | данные отсутствуют                                                                                      |
| 56                                                       | 322129.87  | 1213552.92 | данные отсутствуют                | данные отсутствуют                                                                                      |
| 57                                                       | 322129     | 1213555.52 | данные отсутствуют                | данные отсутствуют                                                                                      |
| 58                                                       | 322129.14  | 1213555.62 | данные отсутствуют                | данные отсутствуют                                                                                      |
| 59                                                       | 322130.51  | 1213556.7  | данные отсутствуют                | данные отсутствуют                                                                                      |
| 60                                                       | 322131.83  | 1213557.87 | данные отсутствуют                | данные отсутствуют                                                                                      |

|                               |         |                   |
|-------------------------------|---------|-------------------|
| Государственный регистратор   |         | ФГИС ЕГРН         |
| полное наименование должности | подпись | инициалы, фамилия |

М.П.

Выписка из Единого государственного реестра недвижимости об объекте недвижимости  
Описание местоположения земельного участка

|                                       |                    |                                        |                      |
|---------------------------------------|--------------------|----------------------------------------|----------------------|
| <b>Земельный участок</b>              |                    |                                        |                      |
| (вид объекта недвижимости)            |                    |                                        |                      |
| Лист № ____                           | Раздела <b>3.2</b> | Всего листов раздела <b>3.2</b> : ____ | Всего разделов: ____ |
| <b>25.03.2021 № 99/2021/383521942</b> |                    |                                        |                      |
| Кадастровый номер:                    |                    | <b>21:10:010101:1272</b>               |                      |

| Сведения о характерных точках границы земельного участка |            |            |                                   |   |
|----------------------------------------------------------|------------|------------|-----------------------------------|---|
| Система координат                                        |            |            |                                   |   |
| Зона №                                                   |            |            |                                   |   |
| Номер точки                                              | Координаты |            | Описание закрепления на местности | Средняя квадратическая погрешность определения координат характерных точек границ земельного участка, м |
|                                                          | X          | Y          |                                   |   |
| 1                                                        | 2          | 3          | 4                                 | 5   |
| 61                                                       | 322133.08  | 1213559.16 | данные отсутствуют                | данные отсутствуют                                                                                      |
| 62                                                       | 322134.32  | 1213560.64 | данные отсутствуют                | данные отсутствуют                                                                                      |
| 63                                                       | 322135.93  | 1213562.95 | данные отсутствуют                | данные отсутствуют                                                                                      |
| 64                                                       | 322137.37  | 1213566    | данные отсутствуют                | данные отсутствуют                                                                                      |
| 65                                                       | 322138.5   | 1213569.69 | данные отсутствуют                | данные отсутствуют                                                                                      |
| 66                                                       | 322138.67  | 1213571.63 | данные отсутствуют                | данные отсутствуют                                                                                      |
| 67                                                       | 322139.14  | 1213572.91 | данные отсутствуют                | данные отсутствуют                                                                                      |
| 68                                                       | 322139.49  | 1213575    | данные отсутствуют                | данные отсутствуют                                                                                      |
| 69                                                       | 322140.1   | 1213577.52 | данные отсутствуют                | данные отсутствуют                                                                                      |
| 70                                                       | 322140.33  | 1213580.13 | данные отсутствуют                | данные отсутствуют                                                                                      |
| 71                                                       | 322127.53  | 1213613.76 | данные отсутствуют                | данные отсутствуют                                                                                      |
| 72                                                       | 322126.22  | 1213607.61 | данные отсутствуют                | данные отсутствуют                                                                                      |
| 73                                                       | 322124.14  | 1213602.43 | данные отсутствуют                | данные отсутствуют                                                                                      |
| 74                                                       | 322120.31  | 1213597.03 | данные отсутствуют                | данные отсутствуют                                                                                      |
| 75                                                       | 322120.41  | 1213582.95 | данные отсутствуют                | данные отсутствуют                                                                                      |

|                               |         |                   |
|-------------------------------|---------|-------------------|
| Государственный регистратор   |         | ФГИС ЕГРН         |
| полное наименование должности | подпись | инициалы, фамилия |

М.П.

Выписка из Единого государственного реестра недвижимости об объекте недвижимости  
Описание местоположения земельного участка

|                                       |                                        |                          |                            |
|---------------------------------------|----------------------------------------|--------------------------|----------------------------|
| <b>Земельный участок</b>              |                                        |                          |                            |
| (вид объекта недвижимости)            |                                        |                          |                            |
| Лист № ____ Раздела <b>3.2</b>        | Всего листов раздела <b>3.2</b> : ____ | Всего разделов: ____     | Всего листов выписки: ____ |
| <b>25.03.2021 № 99/2021/383521942</b> |                                        |                          |                            |
| Кадастровый номер:                    |                                        | <b>21:10:010101:1272</b> |                            |

| Сведения о характерных точках границы земельного участка |            |            |                                   |   |
|----------------------------------------------------------|------------|------------|-----------------------------------|---|
| Система координат                                        |            |            |                                   |   |
| Зона №                                                   |            |            |                                   |   |
| Номер точки                                              | Координаты |            | Описание закрепления на местности | Средняя квадратическая погрешность определения координат характерных точек границ земельного участка, м |
|                                                          | X          | Y          |                                   |   |
| 1                                                        | 2          | 3          | 4                                 | 5   |
| 76                                                       | 322122.05  | 1213573.57 | данные отсутствуют                | данные отсутствуют                                                                                      |
| 77                                                       | 322119.27  | 1213568.43 | данные отсутствуют                | данные отсутствуют                                                                                      |
| 78                                                       | 322113.91  | 1213567.13 | данные отсутствуют                | данные отсутствуют                                                                                      |
| 79                                                       | 322113.74  | 1213566.74 | данные отсутствуют                | данные отсутствуют                                                                                      |
| 80                                                       | 322112.37  | 1213570.26 | данные отсутствуют                | данные отсутствуют                                                                                      |
| 81                                                       | 322112.19  | 1213570.13 | данные отсутствуют                | данные отсутствуют                                                                                      |
| 82                                                       | 322111.95  | 1213569.89 | данные отсутствуют                | данные отсутствуют                                                                                      |
| 83                                                       | 322111.74  | 1213569.59 | данные отсутствуют                | данные отсутствуют                                                                                      |
| 84                                                       | 322111.54  | 1213569.19 | данные отсутствуют                | данные отсутствуют                                                                                      |
| 85                                                       | 322111.36  | 1213568.77 | данные отсутствуют                | данные отсутствуют                                                                                      |
| 86                                                       | 322111.22  | 1213568.39 | данные отсутствуют                | данные отсутствуют                                                                                      |
| 87                                                       | 322111.12  | 1213568.1  | данные отсутствуют                | данные отсутствуют                                                                                      |
| 88                                                       | 322111.08  | 1213567.79 | данные отсутствуют                | данные отсутствуют                                                                                      |
| 89                                                       | 322111.09  | 1213567.53 | данные отсутствуют                | данные отсутствуют                                                                                      |
| 90                                                       | 322111.01  | 1213567.26 | данные отсутствуют                | данные отсутствуют                                                                                      |

|                               |         |                   |
|-------------------------------|---------|-------------------|
| Государственный регистратор   |         | ФГИС ЕГРН         |
| полное наименование должности | подпись | инициалы, фамилия |

М.П.

Выписка из Единого государственного реестра недвижимости об объекте недвижимости  
Описание местоположения земельного участка

|                                       |                                        |                          |                            |
|---------------------------------------|----------------------------------------|--------------------------|----------------------------|
| <b>Земельный участок</b>              |                                        |                          |                            |
| (вид объекта недвижимости)            |                                        |                          |                            |
| Лист № ____ Раздела <b>3.2</b>        | Всего листов раздела <b>3.2</b> : ____ | Всего разделов: ____     | Всего листов выписки: ____ |
| <b>25.03.2021 № 99/2021/383521942</b> |                                        |                          |                            |
| Кадастровый номер:                    |                                        | <b>21:10:010101:1272</b> |                            |

| Сведения о характерных точках границы земельного участка |            |            |                                   |   |
|----------------------------------------------------------|------------|------------|-----------------------------------|---|
| Система координат                                        |            |            |                                   |   |
| Зона №                                                   |            |            |                                   |   |
| Номер точки                                              | Координаты |            | Описание закрепления на местности | Средняя квадратическая погрешность определения координат характерных точек границ земельного участка, м |
|                                                          | X          | Y          |                                   |   |
| 1                                                        | 2          | 3          | 4                                 | 5   |
| 91                                                       | 322110.81  | 1213567.06 | данные отсутствуют                | данные отсутствуют                                                                                      |
| 92                                                       | 322110.47  | 1213566.85 | данные отсутствуют                | данные отсутствуют                                                                                      |
| 93                                                       | 322110.06  | 1213566.58 | данные отсутствуют                | данные отсутствуют                                                                                      |
| 94                                                       | 322109.64  | 1213566.24 | данные отсутствуют                | данные отсутствуют                                                                                      |
| 95                                                       | 322109.29  | 1213565.82 | данные отсутствуют                | данные отсутствуют                                                                                      |
| 96                                                       | 322109.07  | 1213565.35 | данные отсутствуют                | данные отсутствуют                                                                                      |
| 97                                                       | 322108.91  | 1213564.8  | данные отсутствуют                | данные отсутствуют                                                                                      |
| 98                                                       | 322108.79  | 1213564.21 | данные отсутствуют                | данные отсутствуют                                                                                      |
| 99                                                       | 322108.7   | 1213563.65 | данные отсутствуют                | данные отсутствуют                                                                                      |
| 100                                                      | 322108.63  | 1213563.15 | данные отсутствуют                | данные отсутствуют                                                                                      |
| 101                                                      | 322108.56  | 1213562.79 | данные отсутствуют                | данные отсутствуют                                                                                      |
| 102                                                      | 322108.47  | 1213562.43 | данные отсутствуют                | данные отсутствуют                                                                                      |
| 103                                                      | 322108.39  | 1213562.15 | данные отсутствуют                | данные отсутствуют                                                                                      |
| 104                                                      | 322108.32  | 1213561.87 | данные отсутствуют                | данные отсутствуют                                                                                      |
| 105                                                      | 322108.25  | 1213561.51 | данные отсутствуют                | данные отсутствуют                                                                                      |

|                               |         |                   |
|-------------------------------|---------|-------------------|
| Государственный регистратор   |         | ФГИС ЕГРН         |
| полное наименование должности | подпись | инициалы, фамилия |

М.П.

Выписка из Единого государственного реестра недвижимости об объекте недвижимости  
Описание местоположения земельного участка

|                                       |                    |                                        |                      |
|---------------------------------------|--------------------|----------------------------------------|----------------------|
| <b>Земельный участок</b>              |                    |                                        |                      |
| (вид объекта недвижимости)            |                    |                                        |                      |
| Лист № ____                           | Раздела <b>3.2</b> | Всего листов раздела <b>3.2</b> : ____ | Всего разделов: ____ |
| <b>25.03.2021 № 99/2021/383521942</b> |                    |                                        |                      |
| Кадастровый номер:                    |                    | <b>21:10:010101:1272</b>               |                      |

| Сведения о характерных точках границы земельного участка |            |            |                                   |   |
|----------------------------------------------------------|------------|------------|-----------------------------------|---|
| Система координат                                        |            |            |                                   |   |
| Зона №                                                   |            |            |                                   |   |
| Номер точки                                              | Координаты |            | Описание закрепления на местности | Средняя квадратическая погрешность определения координат характерных точек границ земельного участка, м |
|                                                          | X          | Y          |                                   |   |
| 1                                                        | 2          | 3          | 4                                 | 5   |
| 106                                                      | 322108.22  | 1213561.13 | данные отсутствуют                | данные отсутствуют                                                                                      |
| 107                                                      | 322108.22  | 1213560.7  | данные отсутствуют                | данные отсутствуют                                                                                      |
| 108                                                      | 322108.21  | 1213560.22 | данные отсутствуют                | данные отсутствуют                                                                                      |
| 109                                                      | 322108.17  | 1213559.67 | данные отсутствуют                | данные отсутствуют                                                                                      |
| 110                                                      | 322108.06  | 1213559.08 | данные отсутствуют                | данные отсутствуют                                                                                      |
| 111                                                      | 322107.86  | 1213558.52 | данные отсутствуют                | данные отсутствуют                                                                                      |
| 112                                                      | 322107.59  | 1213558.05 | данные отсутствуют                | данные отсутствуют                                                                                      |
| 113                                                      | 322107.31  | 1213557.6  | данные отсутствуют                | данные отсутствуют                                                                                      |
| 114                                                      | 322107.09  | 1213557.1  | данные отсутствуют                | данные отсутствуют                                                                                      |
| 115                                                      | 322106.98  | 1213556.48 | данные отсутствуют                | данные отсутствуют                                                                                      |
| 116                                                      | 322107.03  | 1213555.87 | данные отсутствуют                | данные отсутствуют                                                                                      |
| 117                                                      | 322107.18  | 1213555.24 | данные отсутствуют                | данные отсутствуют                                                                                      |
| 118                                                      | 322107.4   | 1213554.64 | данные отсутствуют                | данные отсутствуют                                                                                      |
| 119                                                      | 322107.64  | 1213554.1  | данные отсутствуют                | данные отсутствуют                                                                                      |
| 120                                                      | 322107.85  | 1213553.66 | данные отсутствуют                | данные отсутствуют                                                                                      |

|                               |         |                   |
|-------------------------------|---------|-------------------|
| Государственный регистратор   |         | ФГИС ЕГРН         |
| полное наименование должности | подпись | инициалы, фамилия |

М.П.

Выписка из Единого государственного реестра недвижимости об объекте недвижимости  
Описание местоположения земельного участка

|                                       |                    |                                        |                      |
|---------------------------------------|--------------------|----------------------------------------|----------------------|
| <b>Земельный участок</b>              |                    |                                        |                      |
| (вид объекта недвижимости)            |                    |                                        |                      |
| Лист № ____                           | Раздела <b>3.2</b> | Всего листов раздела <b>3.2</b> : ____ | Всего разделов: ____ |
| <b>25.03.2021 № 99/2021/383521942</b> |                    |                                        |                      |
| Кадастровый номер:                    |                    | <b>21:10:010101:1272</b>               |                      |

| Сведения о характерных точках границы земельного участка |            |            |                                   |   |
|----------------------------------------------------------|------------|------------|-----------------------------------|---|
| Система координат                                        |            |            |                                   |   |
| Зона №                                                   |            |            |                                   |   |
| Номер точки                                              | Координаты |            | Описание закрепления на местности | Средняя квадратическая погрешность определения координат характерных точек границ земельного участка, м |
|                                                          | X          | Y          |                                   |   |
| 1                                                        | 2          | 3          | 4                                 | 5   |
| 121                                                      | 322107.98  | 1213553.37 | данные отсутствуют                | данные отсутствуют                                                                                      |
| 122                                                      | 322108.14  | 1213553.06 | данные отсутствуют                | данные отсутствуют                                                                                      |
| 123                                                      | 322108.3   | 1213552.82 | данные отсутствуют                | данные отсутствуют                                                                                      |
| 124                                                      | 322108.47  | 1213552.51 | данные отсутствуют                | данные отсутствуют                                                                                      |
| 125                                                      | 322108.66  | 1213552.14 | данные отсутствуют                | данные отсутствуют                                                                                      |
| 126                                                      | 322108.97  | 1213551.5  | данные отсутствуют                | данные отсутствуют                                                                                      |
| 127                                                      | 322109.35  | 1213550.72 | данные отсутствуют                | данные отсутствуют                                                                                      |
| 128                                                      | 322109.73  | 1213549.91 | данные отсутствуют                | данные отсутствуют                                                                                      |
| 129                                                      | 322110.03  | 1213549.2  | данные отсутствуют                | данные отсутствуют                                                                                      |
| 130                                                      | 322110.19  | 1213548.72 | данные отсутствуют                | данные отсутствуют                                                                                      |
| 131                                                      | 322110.24  | 1213548.2  | данные отсутствуют                | данные отсутствуют                                                                                      |
| 132                                                      | 322110.22  | 1213547.71 | данные отсутствуют                | данные отсутствуют                                                                                      |
| 133                                                      | 322110.18  | 1213547.33 | данные отсутствуют                | данные отсутствуют                                                                                      |
| 134                                                      | 322110.15  | 1213547.15 | данные отсутствуют                | данные отсутствуют                                                                                      |
| 135                                                      | 322110.11  | 1213547.03 | данные отсутствуют                | данные отсутствуют                                                                                      |

|                               |         |                   |
|-------------------------------|---------|-------------------|
| Государственный регистратор   |         | ФГИС ЕГРН         |
| полное наименование должности | подпись | инициалы, фамилия |

М.П.

Выписка из Единого государственного реестра недвижимости об объекте недвижимости  
Описание местоположения земельного участка

|                                       |                    |                                        |                      |
|---------------------------------------|--------------------|----------------------------------------|----------------------|
| <b>Земельный участок</b>              |                    |                                        |                      |
| (вид объекта недвижимости)            |                    |                                        |                      |
| Лист № ____                           | Раздела <b>3.2</b> | Всего листов раздела <b>3.2</b> : ____ | Всего разделов: ____ |
| <b>25.03.2021 № 99/2021/383521942</b> |                    |                                        |                      |
| Кадастровый номер:                    |                    | <b>21:10:010101:1272</b>               |                      |

| Сведения о характерных точках границы земельного участка |            |            |                                   |   |
|----------------------------------------------------------|------------|------------|-----------------------------------|---|
| Система координат                                        |            |            |                                   |   |
| Зона №                                                   |            |            |                                   |   |
| Номер точки                                              | Координаты |            | Описание закрепления на местности | Средняя квадратическая погрешность определения координат характерных точек границ земельного участка, м |
|                                                          | X          | Y          |                                   |   |
| 1                                                        | 2          | 3          | 4                                 | 5   |
| 136                                                      | 322110.07  | 1213546.91 | данные отсутствуют                | данные отсутствуют                                                                                      |
| 137                                                      | 322110.11  | 1213546.76 | данные отсутствуют                | данные отсутствуют                                                                                      |
| 138                                                      | 322110.16  | 1213546.53 | данные отсутствуют                | данные отсутствуют                                                                                      |
| 139                                                      | 322110.13  | 1213546.3  | данные отсутствуют                | данные отсутствуют                                                                                      |
| 140                                                      | 322109.88  | 1213546.14 | данные отсутствуют                | данные отсутствуют                                                                                      |
| 141                                                      | 322109.32  | 1213545.84 | данные отсутствуют                | данные отсутствуют                                                                                      |
| 142                                                      | 322108.55  | 1213545.46 | данные отсутствуют                | данные отсутствуют                                                                                      |
| 143                                                      | 322107.67  | 1213545.05 | данные отсутствуют                | данные отсутствуют                                                                                      |
| 144                                                      | 322106.81  | 1213544.67 | данные отсутствуют                | данные отсутствуют                                                                                      |
| 145                                                      | 322106.06  | 1213544.36 | данные отсутствуют                | данные отсутствуют                                                                                      |
| 146                                                      | 322105.53  | 1213544.17 | данные отсутствуют                | данные отсутствуют                                                                                      |
| 147                                                      | 322105     | 1213544.07 | данные отсутствуют                | данные отсутствуют                                                                                      |
| 148                                                      | 322104.48  | 1213544.02 | данные отсутствуют                | данные отсутствуют                                                                                      |
| 149                                                      | 322104.03  | 1213544    | данные отсутствуют                | данные отсутствуют                                                                                      |
| 150                                                      | 322103.68  | 1213544    | данные отсутствуют                | данные отсутствуют                                                                                      |

|                               |         |                   |
|-------------------------------|---------|-------------------|
| Государственный регистратор   |         | ФГИС ЕГРН         |
| полное наименование должности | подпись | инициалы, фамилия |

М.П.

Выписка из Единого государственного реестра недвижимости об объекте недвижимости  
Описание местоположения земельного участка

|                                       |                    |                                        |                      |
|---------------------------------------|--------------------|----------------------------------------|----------------------|
| <b>Земельный участок</b>              |                    |                                        |                      |
| (вид объекта недвижимости)            |                    |                                        |                      |
| Лист № ____                           | Раздела <b>3.2</b> | Всего листов раздела <b>3.2</b> : ____ | Всего разделов: ____ |
| <b>25.03.2021 № 99/2021/383521942</b> |                    |                                        |                      |
| Кадастровый номер:                    |                    | <b>21:10:010101:1272</b>               |                      |

| Сведения о характерных точках границы земельного участка |            |            |                                   |   |
|----------------------------------------------------------|------------|------------|-----------------------------------|---|
| Система координат                                        |            |            |                                   |   |
| Зона №                                                   |            |            |                                   |   |
| Номер точки                                              | Координаты |            | Описание закрепления на местности | Средняя квадратическая погрешность определения координат характерных точек границ земельного участка, м |
|                                                          | X          | Y          |                                   |   |
| 1                                                        | 2          | 3          | 4                                 | 5   |
| 151                                                      | 322103.48  | 1213543.98 | данные отсутствуют                | данные отсутствуют                                                                                      |
| 152                                                      | 322103.31  | 1213543.91 | данные отсутствуют                | данные отсутствуют                                                                                      |
| 153                                                      | 322103.13  | 1213543.86 | данные отсутствуют                | данные отсутствуют                                                                                      |
| 154                                                      | 322102.94  | 1213543.92 | данные отсутствуют                | данные отсутствуют                                                                                      |
| 155                                                      | 322102.69  | 1213544.03 | данные отсутствуют                | данные отсутствуют                                                                                      |
| 156                                                      | 322102.39  | 1213544.08 | данные отсутствуют                | данные отсутствуют                                                                                      |
| 157                                                      | 322102.13  | 1213544    | данные отсутствуют                | данные отсутствуют                                                                                      |
| 158                                                      | 322101.77  | 1213543.83 | данные отсутствуют                | данные отсутствуют                                                                                      |
| 159                                                      | 322101.36  | 1213543.62 | данные отсутствуют                | данные отсутствуют                                                                                      |
| 160                                                      | 322100.97  | 1213543.42 | данные отсутствуют                | данные отсутствуют                                                                                      |
| 161                                                      | 322100.66  | 1213543.27 | данные отсутствуют                | данные отсутствуют                                                                                      |
| 162                                                      | 322100.38  | 1213543.16 | данные отсутствуют                | данные отсутствуют                                                                                      |
| 163                                                      | 322100.16  | 1213543.08 | данные отсутствуют                | данные отсутствуют                                                                                      |
| 164                                                      | 322099.94  | 1213543    | данные отсутствуют                | данные отсутствуют                                                                                      |
| 165                                                      | 322099.67  | 1213542.88 | данные отсутствуют                | данные отсутствуют                                                                                      |

|                               |         |                   |
|-------------------------------|---------|-------------------|
| Государственный регистратор   |         | ФГИС ЕГРН         |
| полное наименование должности | подпись | инициалы, фамилия |

М.П.

Выписка из Единого государственного реестра недвижимости об объекте недвижимости  
Описание местоположения земельного участка

|                                       |                                        |                          |                            |
|---------------------------------------|----------------------------------------|--------------------------|----------------------------|
| <b>Земельный участок</b>              |                                        |                          |                            |
| (вид объекта недвижимости)            |                                        |                          |                            |
| Лист № ____ Раздела <b>3.2</b>        | Всего листов раздела <b>3.2</b> : ____ | Всего разделов: ____     | Всего листов выписки: ____ |
| <b>25.03.2021.№ 99/2021/383521942</b> |                                        |                          |                            |
| Кадастровый номер:                    |                                        | <b>21:10:010101:1272</b> |                            |

| Сведения о характерных точках границы земельного участка |            |            |                                   |   |
|----------------------------------------------------------|------------|------------|-----------------------------------|---|
| Система координат                                        |            |            |                                   |   |
| Зона №                                                   |            |            |                                   |   |
| Номер точки                                              | Координаты |            | Описание закрепления на местности | Средняя квадратическая погрешность определения координат характерных точек границ земельного участка, м |
|                                                          | X          | Y          |                                   |   |
| 1                                                        | 2          | 3          | 4                                 | 5   |
| 166                                                      | 322099.37  | 1213542.7  | данные отсутствуют                | данные отсутствуют                                                                                      |
| 167                                                      | 322099     | 1213542.45 | данные отсутствуют                | данные отсутствуют                                                                                      |
| 168                                                      | 322098.6   | 1213542.17 | данные отсутствуют                | данные отсутствуют                                                                                      |
| 169                                                      | 322098.23  | 1213541.93 | данные отсутствуют                | данные отсутствуют                                                                                      |
| 170                                                      | 322097.93  | 1213541.75 | данные отсутствуют                | данные отсутствуют                                                                                      |
| 171                                                      | 322097.66  | 1213541.65 | данные отсутствуют                | данные отсутствуют                                                                                      |
| 172                                                      | 322097.43  | 1213541.6  | данные отсутствуют                | данные отсутствуют                                                                                      |
| 173                                                      | 322097.21  | 1213541.55 | данные отсутствуют                | данные отсутствуют                                                                                      |
| 174                                                      | 322096.95  | 1213541.43 | данные отсутствуют                | данные отсутствуют                                                                                      |
| 175                                                      | 322096.7   | 1213541.25 | данные отсутствуют                | данные отсутствуют                                                                                      |
| 176                                                      | 322096.52  | 1213541.07 | данные отсутствуют                | данные отсутствуют                                                                                      |
| 177                                                      | 322096.35  | 1213540.89 | данные отсутствуют                | данные отсутствуют                                                                                      |
| 178                                                      | 322096.13  | 1213540.74 | данные отсутствуют                | данные отсутствуют                                                                                      |
| 179                                                      | 322095.81  | 1213540.65 | данные отсутствуют                | данные отсутствуют                                                                                      |
| 180                                                      | 322095.54  | 1213540.64 | данные отсутствуют                | данные отсутствуют                                                                                      |

|                               |         |                   |
|-------------------------------|---------|-------------------|
| Государственный регистратор   |         | ФГИС ЕГРН         |
| полное наименование должности | подпись | инициалы, фамилия |

М.П.

Выписка из Единого государственного реестра недвижимости об объекте недвижимости  
Описание местоположения земельного участка

|                                       |                                        |                          |                            |
|---------------------------------------|----------------------------------------|--------------------------|----------------------------|
| <b>Земельный участок</b>              |                                        |                          |                            |
| (вид объекта недвижимости)            |                                        |                          |                            |
| Лист № ____ Раздела <b>3.2</b>        | Всего листов раздела <b>3.2</b> : ____ | Всего разделов: ____     | Всего листов выписки: ____ |
| <b>25.03.2021.№ 99/2021/383521942</b> |                                        |                          |                            |
| Кадастровый номер:                    |                                        | <b>21:10:010101:1272</b> |                            |

| Сведения о характерных точках границы земельного участка |            |            |                                   |   |
|----------------------------------------------------------|------------|------------|-----------------------------------|---|
| Система координат                                        |            |            |                                   |   |
| Зона №                                                   |            |            |                                   |   |
| Номер точки                                              | Координаты |            | Описание закрепления на местности | Средняя квадратическая погрешность определения координат характерных точек границ земельного участка, м |
|                                                          | X          | Y          |                                   |   |
| 1                                                        | 2          | 3          | 4                                 | 5   |
| 181                                                      | 322095.22  | 1213540.57 | данные отсутствуют                | данные отсутствуют                                                                                      |
| 182                                                      | 322094.95  | 1213540.44 | данные отсутствуют                | данные отсутствуют                                                                                      |
| 183                                                      | 322094.69  | 1213540.27 | данные отсутствуют                | данные отсутствуют                                                                                      |
| 184                                                      | 322094.44  | 1213540.08 | данные отсутствуют                | данные отсутствуют                                                                                      |
| 185                                                      | 322094.17  | 1213539.86 | данные отсутствуют                | данные отсутствуют                                                                                      |
| 186                                                      | 322093.94  | 1213539.65 | данные отсутствуют                | данные отсутствуют                                                                                      |
| 187                                                      | 322093.76  | 1213539.48 | данные отсутствуют                | данные отсутствуют                                                                                      |
| 188                                                      | 322093.6   | 1213539.29 | данные отсутствуют                | данные отсутствуют                                                                                      |
| 189                                                      | 322093.45  | 1213539.05 | данные отсутствуют                | данные отсутствуют                                                                                      |
| 190                                                      | 322093.34  | 1213538.71 | данные отсутствуют                | данные отсутствуют                                                                                      |
| 191                                                      | 322093.3   | 1213538.41 | данные отсутствуют                | данные отсутствуют                                                                                      |
| 192                                                      | 322093.16  | 1213538.1  | данные отсутствуют                | данные отсутствуют                                                                                      |
| 193                                                      | 322092.91  | 1213537.88 | данные отсутствуют                | данные отсутствуют                                                                                      |
| 194                                                      | 322092.46  | 1213537.56 | данные отсутствуют                | данные отсутствуют                                                                                      |
| 195                                                      | 322091.9   | 1213537.21 | данные отсутствуют                | данные отсутствуют                                                                                      |

|                               |         |                   |
|-------------------------------|---------|-------------------|
| Государственный регистратор   |         | ФГИС ЕГРН         |
| полное наименование должности | подпись | инициалы, фамилия |

М.П.

|                                       |                    |                                        |                      |
|---------------------------------------|--------------------|----------------------------------------|----------------------|
| <b>Земельный участок</b>              |                    |                                        |                      |
| (вид объекта недвижимости)            |                    |                                        |                      |
| Лист № ____                           | Раздела <b>3.2</b> | Всего листов раздела <b>3.2</b> : ____ | Всего разделов: ____ |
| <b>25.03.2021 № 99/2021/383521942</b> |                    |                                        |                      |
| Кадастровый номер:                    |                    | <b>21:10:010101:1272</b>               |                      |

| Сведения о характерных точках границы земельного участка |            |            |                                   |   |
|----------------------------------------------------------|------------|------------|-----------------------------------|---|
| Система координат                                        |            |            |                                   |   |
| Зона №                                                   |            |            |                                   |   |
| Номер точки                                              | Координаты |            | Описание закрепления на местности | Средняя квадратическая погрешность определения координат характерных точек границ земельного участка, м |
|                                                          | X          | Y          |                                   |   |
| 1                                                        | 2          | 3          | 4                                 | 5   |
| 196                                                      | 322091.32  | 1213536.87 | данные отсутствуют                | данные отсутствуют                                                                                      |
| 197                                                      | 322090.83  | 1213536.58 | данные отсутствуют                | данные отсутствуют                                                                                      |
| 198                                                      | 322090.5   | 1213536.4  | данные отсутствуют                | данные отсутствуют                                                                                      |
| 199                                                      | 322090.17  | 1213536.24 | данные отсутствуют                | данные отсутствуют                                                                                      |
| 200                                                      | 322089.86  | 1213536.09 | данные отсутствуют                | данные отсутствуют                                                                                      |
| 201                                                      | 322089.62  | 1213536    | данные отсутствуют                | данные отсутствуют                                                                                      |
| 202                                                      | 322089.5   | 1213535.98 | данные отсутствуют                | данные отсутствуют                                                                                      |
| 203                                                      | 322089.46  | 1213536.08 | данные отсутствуют                | данные отсутствуют                                                                                      |
| 204                                                      | 322089.43  | 1213536.24 | данные отсутствуют                | данные отсутствуют                                                                                      |
| 205                                                      | 322089.37  | 1213536.41 | данные отсутствуют                | данные отсутствуют                                                                                      |
| 206                                                      | 322089.25  | 1213536.71 | данные отсутствуют                | данные отсутствуют                                                                                      |
| 207                                                      | 322089.07  | 1213537.03 | данные отсутствуют                | данные отсутствуют                                                                                      |
| 208                                                      | 322088.73  | 1213537.25 | данные отсутствуют                | данные отсутствуют                                                                                      |

|                               |         |                   |
|-------------------------------|---------|-------------------|
| Государственный регистратор   |         | ФГИС ЕГРН         |
| полное наименование должности | подпись | инициалы, фамилия |

М.П.



Выписка из Единого государственного реестра недвижимости об объекте недвижимости

**Сведения о характеристиках объекта недвижимости**

На основании запроса от 25.03.2021 г., поступившего на рассмотрение 25.03.2021 г., сообщаем, что согласно записям Единого государственного реестра недвижимости:

|                                       |                                      |                          |                            |
|---------------------------------------|--------------------------------------|--------------------------|----------------------------|
| <b>Земельный участок</b>              |                                      |                          |                            |
| (вид объекта недвижимости)            |                                      |                          |                            |
| Лист № ____ Раздела <b>1</b>          | Всего листов раздела <b>1</b> : ____ | Всего разделов: ____     | Всего листов выписки: ____ |
| <b>25.03.2021 № 99/2021/383523725</b> |                                      |                          |                            |
| Кадастровый номер:                    |                                      | <b>21:10:010101:1273</b> |                            |

|                                                                                              |   |
|----------------------------------------------------------------------------------------------|---|
| Номер кадастрового квартала:                                                                 | 21:10:010101                                                                                                 |
| Дата присвоения кадастрового номера:                                                         | 22.12.2020                                                                                                   |
| Ранее присвоенный государственный учетный номер:                                             | данные отсутствуют                                                                                           |
| Адрес:                                                                                       | Чувашская Республика - Чувашия, р-н Ибресинский, Ибресинское лесничество, Кошлоушское участковое лесничество |
| Площадь:                                                                                     | 3518 +/- 104 кв. м                                                                                           |
| Кадастровая стоимость, руб.:                                                                 | 41687.5   |
| Кадастровые номера расположенных в пределах земельного участка объектов недвижимости:        | данные отсутствуют                                                                                           |
| Кадастровые номера объектов недвижимости, из которых образован объект недвижимости:          | 21:10:000000:6637                                                                                            |
| Кадастровые номера образованных объектов недвижимости:                                       | данные отсутствуют                                                                                           |
| Сведения о включении объекта недвижимости в состав предприятия как имущественного комплекса: |   |

|                               |         |                   |
|-------------------------------|---------|-------------------|
| Государственный регистратор   |         | ФГИС ЕГРН         |
| полное наименование должности | подпись | инициалы, фамилия |

М.П.

Выписка из Единого государственного реестра недвижимости об объекте недвижимости

**Сведения о характеристиках объекта недвижимости**

|                                       |                                      |                          |                            |
|---------------------------------------|--------------------------------------|--------------------------|----------------------------|
| <b>Земельный участок</b>              |                                      |                          |                            |
| (вид объекта недвижимости)            |                                      |                          |                            |
| Лист № ____ Раздела <b>1</b>          | Всего листов раздела <b>1</b> : ____ | Всего разделов: ____     | Всего листов выписки: ____ |
| <b>25.03.2021 № 99/2021/383523725</b> |                                      |                          |                            |
| Кадастровый номер:                    |                                      | <b>21:10:010101:1273</b> |                            |

|   |   |
|---|---|
| Категория земель:   | Земли промышленности, энергетики, транспорта, связи, радиовещания, телевидения, информатики, земли для обеспечения космической деятельности, земли обороны, безопасности и земли иного специального назначения |
| Виды разрешенного использования:   | Автомобильный транспорт   |
| Сведения о кадастровом инженере:   | Коновалова Людмила Владимировна №69-10-110   |
| Сведения о лесах, водных объектах и об иных природных объектах, расположенных в пределах земельного участка:   | данные отсутствуют   |
| Сведения о том, что земельный участок полностью или частично расположен в границах зоны с особыми условиями использования территории или территории объекта культурного наследия                                       | данные отсутствуют   |
| Сведения о том, что земельный участок расположен в границах особой экономической зоны, территории опережающего социально-экономического развития, зоны территориального развития в Российской Федерации, игровой зоны: | данные отсутствуют   |
| Сведения о том, что земельный участок расположен в границах особо охраняемой природной территории, охотничьих угодий, лесничеств, лесопарков:                                                                          | данные отсутствуют   |
| Сведения о результатах проведения государственного земельного надзора:   | данные отсутствуют   |
| Сведения о расположении земельного участка в границах территории, в отношении которой утвержден проект межевания территории:                                                                                           | данные отсутствуют   |

|                               |         |                   |
|-------------------------------|---------|-------------------|
| Государственный регистратор   |         | ФГИС ЕГРН         |
| полное наименование должности | подпись | инициалы, фамилия |

М.П.

## Сведения о характеристиках объекта недвижимости

|   |                                      |   |                            |
|---|--------------------------------------|---|----------------------------|
| <b>Земельный участок</b>   |                                      |   |                            |
| (вид объекта недвижимости)   |                                      |   |                            |
| Лист № ____ Раздела <b>1</b>   | Всего листов раздела <b>1</b> : ____ | Всего разделов: ____   | Всего листов выписки: ____ |
| <b>25.03.2021 № 99/2021/383523725</b>   |                                      |   |                            |
| Кадастровый номер:   |                                      | <b>21:10:010101:1273</b>                                                                                                |                            |
| Условный номер земельного участка:   |                                      | данные отсутствуют   |                            |
| Сведения о принятии акта и (или) заключении договора, предусматривающих предоставление в соответствии с земельным законодательством исполнительным органом государственной власти или органом местного самоуправления находящегося в государственной или муниципальной собственности земельного участка для строительства наемного дома социального использования или наемного дома коммерческого использования: |                                      | данные отсутствуют   |                            |
| Сведения о том, что земельный участок или земельные участки образованы на основании решения об изъятии земельного участка и (или) расположенного на нем объекта недвижимости для государственных или муниципальных нужд:   |                                      | данные отсутствуют   |                            |
| Сведения о том, что земельный участок образован из земель или земельного участка, государственная собственность на которые не разграничена:   |                                      | данные отсутствуют   |                            |
| Сведения о наличии земельного спора о местоположении границ земельных участков:   |                                      | данные отсутствуют   |                            |
| Статус записи об объекте недвижимости:   |                                      | Сведения об объекте недвижимости имеют статус "актуальные"                                                              |                            |
| Особые отметки:   |                                      | Сведения необходимые для заполнения раздела 3.1 отсутствуют. Сведения необходимые для заполнения раздела 4 отсутствуют. |                            |
| Получатель выписки:   |                                      | Рачкова Елена Сергеевна                                                                                                 |                            |

|                               |         |                   |
|-------------------------------|---------|-------------------|
| Государственный регистратор   |         | ФГИС ЕГРН         |
| полное наименование должности | подпись | инициалы, фамилия |

М.П.


## Сведения о зарегистрированных правах

|                                       |   |                                                                     |                            |
|---------------------------------------|---|---------------------------------------------------------------------|----------------------------|
| <b>Земельный участок</b>              |   |                                                                     |                            |
| (вид объекта недвижимости)            |   |                                                                     |                            |
| Лист № ____ Раздела <b>2</b>          | Всего листов раздела <b>2</b> : ____   | Всего разделов: ____                                                | Всего листов выписки: ____ |
| <b>25.03.2021 № 99/2021/383523725</b> |   |                                                                     |                            |
| Кадастровый номер:                    |   | <b>21:10:010101:1273</b>                                            |                            |
| 1.                                    | Правообладатель (правообладатели):   | 1.1. Российская Федерация                                           |                            |
| 2.                                    | Вид, номер и дата государственной регистрации права:   | 2.1. Собственность, № 21:10:010101:1273-21/046/2020-1 от 22.12.2020 |                            |
| 3.                                    | Ограничение прав и обременение объекта недвижимости:   | не зарегистрировано                                                 |                            |
| 4.                                    | Договоры участия в долевом строительстве:   | данные отсутствуют                                                  |                            |
| 5.                                    | Заявленные в судебном порядке права требования:   | данные отсутствуют                                                  |                            |
| 6.                                    | Сведения о возражении в отношении зарегистрированного права:   | данные отсутствуют                                                  |                            |
| 7.                                    | Сведения о наличии решения об изъятии объекта недвижимости для государственных и муниципальных нужд:   | данные отсутствуют                                                  |                            |
| 8.                                    | Сведения о невозможности государственной регистрации без личного участия правообладателя или его законного представителя:   |                                                                     |                            |
| 9.                                    | Правопритязания и сведения о наличии поступивших, но не рассмотренных заявлений о проведении государственной регистрации права (перехода, прекращения права), ограничения права или обременения объекта недвижимости, сделки в отношении объекта недвижимости: | ---                                                                 |                            |
| 10.                                   | Сведения об осуществлении государственной регистрации сделки, права, ограничения права без необходимого в силу закона согласия третьего лица, органа:   | данные отсутствуют                                                  |                            |
| 11.                                   | Сведения о невозможности государственной регистрации перехода, прекращения, ограничения права на земельный участок из земель сельскохозяйственного назначения:                                                                                                 |                                                                     |                            |

|                               |         |                   |
|-------------------------------|---------|-------------------|
| Государственный регистратор   |         | ФГИС ЕГРН         |
| полное наименование должности | подпись | инициалы, фамилия |

М.П.

|                                |                  |                                       |                       |
|--------------------------------|------------------|---------------------------------------|-----------------------|
| <b>Земельный участок</b>       |                  |                                       |                       |
| (вид объекта недвижимости)     |                  |                                       |                       |
| Лист № _____                   | Раздела <b>3</b> | Всего листов раздела <b>3</b> : _____ | Всего разделов: _____ |
| 25.03.2021 № 99/2021/383523725 |                  |                                       |                       |
| Кадастровый номер:             |                  | 21:10:010101:1273                     |                       |
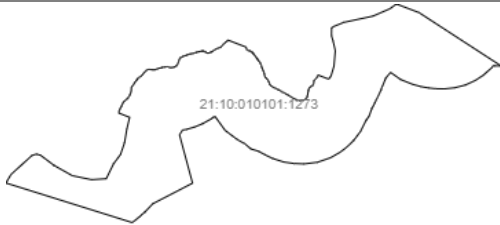
|                                                                                    |  |                       |  |
|------------------------------------------------------------------------------------|--|-----------------------|--|
| План (чертеж, схема) земельного участка                                            |  |                       |  |
|  |  |                       |  |
| Масштаб 1: данные отсутствуют                                                      |  | Условные обозначения: |  |

|                               |         |                   |
|-------------------------------|---------|-------------------|
| Государственный регистратор   |         | ФГИС ЕГРН         |
| полное наименование должности | подпись | инициалы, фамилия |

М.П.

|                                |                    |                                         |                       |
|--------------------------------|--------------------|-----------------------------------------|-----------------------|
| <b>Земельный участок</b>       |                    |                                         |                       |
| (вид объекта недвижимости)     |                    |                                         |                       |
| Лист № _____                   | Раздела <b>3.2</b> | Всего листов раздела <b>3.2</b> : _____ | Всего разделов: _____ |
| 25.03.2021 № 99/2021/383523725 |                    |                                         |                       |
| Кадастровый номер:             |                    | 21:10:010101:1273                       |                       |

| Сведения о характерных точках границы земельного участка |            |            |                                   |   |
|----------------------------------------------------------|------------|------------|-----------------------------------|---|
| Система координат                                        |            |            |                                   |   |
| Зона № _____                                             |            |            |                                   |   |
| Номер точки                                              | Координаты |            | Описание закрепления на местности | Средняя квадратическая погрешность определения координат характерных точек границ земельного участка, м |
|                                                          | X          | Y          |                                   |   |
| 1                                                        | 2          | 3          | 4                                 | 5   |
| 1                                                        | 322065.86  | 1213503.45 | данные отсутствуют                | данные отсутствуют                                                                                      |
| 2                                                        | 322068.56  | 1213505.04 | данные отсутствуют                | данные отсутствуют                                                                                      |
| 3                                                        | 322074.58  | 1213511.71 | данные отсутствуют                | данные отсутствуют                                                                                      |
| 4                                                        | 322075     | 1213513.14 | данные отсутствуют                | данные отсутствуют                                                                                      |
| 5                                                        | 322074.61  | 1213514.43 | данные отсутствуют                | данные отсутствуют                                                                                      |
| 6                                                        | 322071.43  | 1213518.67 | данные отсутствуют                | данные отсутствуют                                                                                      |
| 7                                                        | 322068.18  | 1213524.45 | данные отсутствуют                | данные отсутствуют                                                                                      |
| 8                                                        | 322066.92  | 1213530.53 | данные отсутствуют                | данные отсутствуют                                                                                      |
| 9                                                        | 322067.2   | 1213535.21 | данные отсутствуют                | данные отсутствуют                                                                                      |
| 10                                                       | 322071.94  | 1213537.55 | данные отсутствуют                | данные отсутствуют                                                                                      |
| 11                                                       | 322074.87  | 1213539.74 | данные отсутствуют                | данные отсутствуют                                                                                      |
| 12                                                       | 322078.56  | 1213541.02 | данные отсутствуют                | данные отсутствуют                                                                                      |
| 13                                                       | 322082.85  | 1213541.74 | данные отсутствуют                | данные отсутствуют                                                                                      |
| 14                                                       | 322086.6   | 1213542.64 | данные отсутствуют                | данные отсутствуют                                                                                      |
| 15                                                       | 322087.97  | 1213539.18 | данные отсутствуют                | данные отсутствуют                                                                                      |

|                               |         |                   |
|-------------------------------|---------|-------------------|
| Государственный регистратор   |         | ФГИС ЕГРН         |
| полное наименование должности | подпись | инициалы, фамилия |

М.П.

Выписка из Единого государственного реестра недвижимости об объекте недвижимости  
Описание местоположения земельного участка

|                                       |                    |                                        |                          |                            |
|---------------------------------------|--------------------|----------------------------------------|--------------------------|----------------------------|
| <b>Земельный участок</b>              |                    |                                        |                          |                            |
| (вид объекта недвижимости)            |                    |                                        |                          |                            |
| Лист №                                | Раздела <b>3.2</b> | Всего листов раздела <b>3.2</b> : ____ | Всего разделов: ____     | Всего листов выписки: ____ |
| <b>25.03.2021 № 99/2021/383523725</b> |                    |                                        |                          |                            |
| Кадастровый номер:                    |                    |                                        | <b>21:10:010101:1273</b> |                            |

| Сведения о характерных точках границы земельного участка |            |            |                                   |   |
|----------------------------------------------------------|------------|------------|-----------------------------------|---|
| Система координат<br>Зона №                              |            |            |                                   |   |
| Номер точки                                              | Координаты |            | Описание закрепления на местности | Средняя квадратическая погрешность определения координат характерных точек границ земельного участка, м |
|                                                          | X          | Y          |                                   |   |
| 1                                                        | 2          | 3          | 4                                 | 5   |
| 16                                                       | 322088.15  | 1213539.21 | данные отсутствуют                | данные отсутствуют                                                                                      |
| 17                                                       | 322088.38  | 1213539.27 | данные отсутствуют                | данные отсутствуют                                                                                      |
| 18                                                       | 322088.67  | 1213539.36 | данные отсутствуют                | данные отсутствуют                                                                                      |
| 19                                                       | 322089.01  | 1213539.5  | данные отсутствуют                | данные отсутствуют                                                                                      |
| 20                                                       | 322089.51  | 1213539.73 | данные отсутствуют                | данные отсутствуют                                                                                      |
| 21                                                       | 322090.1   | 1213540.01 | данные отсутствуют                | данные отсутствуют                                                                                      |
| 22                                                       | 322090.7   | 1213540.31 | данные отсутствуют                | данные отсутствуют                                                                                      |
| 23                                                       | 322091.21  | 1213540.6  | данные отсутствуют                | данные отсутствуют                                                                                      |
| 24                                                       | 322091.56  | 1213540.83 | данные отсутствуют                | данные отсутствуют                                                                                      |
| 25                                                       | 322091.85  | 1213541.1  | данные отсутствуют                | данные отсутствуют                                                                                      |
| 26                                                       | 322092.06  | 1213541.37 | данные отсутствуют                | данные отсутствуют                                                                                      |
| 27                                                       | 322092.24  | 1213541.64 | данные отсутствуют                | данные отсутствуют                                                                                      |
| 28                                                       | 322092.48  | 1213541.9  | данные отсутствуют                | данные отсутствуют                                                                                      |
| 29                                                       | 322092.73  | 1213542.13 | данные отсутствуют                | данные отсутствуют                                                                                      |
| 30                                                       | 322092.94  | 1213542.29 | данные отсутствуют                | данные отсутствуют                                                                                      |

|                               |         |                   |
|-------------------------------|---------|-------------------|
| Государственный регистратор   |         | ФГИС ЕГРН         |
| полное наименование должности | подпись | инициалы, фамилия |

М.П.

Выписка из Единого государственного реестра недвижимости об объекте недвижимости  
Описание местоположения земельного участка

|                                       |                    |                                        |                          |                            |
|---------------------------------------|--------------------|----------------------------------------|--------------------------|----------------------------|
| <b>Земельный участок</b>              |                    |                                        |                          |                            |
| (вид объекта недвижимости)            |                    |                                        |                          |                            |
| Лист №                                | Раздела <b>3.2</b> | Всего листов раздела <b>3.2</b> : ____ | Всего разделов: ____     | Всего листов выписки: ____ |
| <b>25.03.2021 № 99/2021/383523725</b> |                    |                                        |                          |                            |
| Кадастровый номер:                    |                    |                                        | <b>21:10:010101:1273</b> |                            |

| Сведения о характерных точках границы земельного участка |            |            |                                   |   |
|----------------------------------------------------------|------------|------------|-----------------------------------|---|
| Система координат<br>Зона №                              |            |            |                                   |   |
| Номер точки                                              | Координаты |            | Описание закрепления на местности | Средняя квадратическая погрешность определения координат характерных точек границ земельного участка, м |
|                                                          | X          | Y          |                                   |   |
| 1                                                        | 2          | 3          | 4                                 | 5   |
| 31                                                       | 322093.16  | 1213542.43 | данные отсутствуют                | данные отсутствуют                                                                                      |
| 32                                                       | 322093.45  | 1213542.6  | данные отсутствуют                | данные отсутствуют                                                                                      |
| 33                                                       | 322093.82  | 1213542.78 | данные отсутствуют                | данные отсутствуют                                                                                      |
| 34                                                       | 322094.21  | 1213542.94 | данные отсутствуют                | данные отсутствуют                                                                                      |
| 35                                                       | 322094.6   | 1213543.08 | данные отсутствуют                | данные отсутствуют                                                                                      |
| 36                                                       | 322094.96  | 1213543.18 | данные отсутствуют                | данные отсутствуют                                                                                      |
| 37                                                       | 322095.26  | 1213543.21 | данные отсутствуют                | данные отсутствуют                                                                                      |
| 38                                                       | 322095.5   | 1213543.2  | данные отсутствуют                | данные отсутствуют                                                                                      |
| 39                                                       | 322095.73  | 1213543.19 | данные отсутствуют                | данные отсутствуют                                                                                      |
| 40                                                       | 322096.01  | 1213543.25 | данные отсутствуют                | данные отсутствуют                                                                                      |
| 41                                                       | 322096.38  | 1213543.45 | данные отсутствуют                | данные отсутствуют                                                                                      |
| 42                                                       | 322096.96  | 1213543.83 | данные отсутствуют                | данные отсутствуют                                                                                      |
| 43                                                       | 322097.65  | 1213544.32 | данные отсутствуют                | данные отсутствуют                                                                                      |
| 44                                                       | 322098.32  | 1213544.8  | данные отсутствуют                | данные отсутствуют                                                                                      |
| 45                                                       | 322098.85  | 1213545.2  | данные отсутствуют                | данные отсутствуют                                                                                      |

|                               |         |                   |
|-------------------------------|---------|-------------------|
| Государственный регистратор   |         | ФГИС ЕГРН         |
| полное наименование должности | подпись | инициалы, фамилия |

М.П.

Выписка из Единого государственного реестра недвижимости об объекте недвижимости  
Описание местоположения земельного участка

|                                       |                    |                                        |                      |
|---------------------------------------|--------------------|----------------------------------------|----------------------|
| <b>Земельный участок</b>              |                    |                                        |                      |
| (вид объекта недвижимости)            |                    |                                        |                      |
| Лист №                                | Раздела <b>3.2</b> | Всего листов раздела <b>3.2</b> : ____ | Всего разделов: ____ |
| <b>25.03.2021 № 99/2021/383523725</b> |                    |                                        |                      |
| Кадастровый номер:                    |                    | <b>21:10:010101:1273</b>               |                      |

| Сведения о характерных точках границы земельного участка |            |            |                                   |   |
|----------------------------------------------------------|------------|------------|-----------------------------------|---|
| Система координат<br>Зона №                              |            |            |                                   |   |
| Номер точки                                              | Координаты |            | Описание закрепления на местности | Средняя квадратическая погрешность определения координат характерных точек границ земельного участка, м |
|                                                          | X          | Y          |                                   |   |
| 1                                                        | 2          | 3          | 4                                 | 5   |
| 46                                                       | 322099.11  | 1213545.42 | данные отсутствуют                | данные отсутствуют                                                                                      |
| 47                                                       | 322099.22  | 1213545.61 | данные отсутствуют                | данные отсутствуют                                                                                      |
| 48                                                       | 322099.27  | 1213545.79 | данные отсутствуют                | данные отсутствуют                                                                                      |
| 49                                                       | 322099.37  | 1213545.99 | данные отсутствуют                | данные отсутствуют                                                                                      |
| 50                                                       | 322099.63  | 1213546.26 | данные отсутствуют                | данные отсутствуют                                                                                      |
| 51                                                       | 322100.13  | 1213546.71 | данные отсутствуют                | данные отсутствуют                                                                                      |
| 52                                                       | 322100.7   | 1213547.22 | данные отсутствуют                | данные отсутствуют                                                                                      |
| 53                                                       | 322101.2   | 1213547.69 | данные отсутствуют                | данные отсутствуют                                                                                      |
| 54                                                       | 322101.47  | 1213547.97 | данные отсутствуют                | данные отсутствуют                                                                                      |
| 55                                                       | 322101.61  | 1213548.21 | данные отсутствуют                | данные отсутствуют                                                                                      |
| 56                                                       | 322101.69  | 1213548.41 | данные отсутствуют                | данные отсутствуют                                                                                      |
| 57                                                       | 322101.75  | 1213548.68 | данные отсутствуют                | данные отсутствуют                                                                                      |
| 58                                                       | 322101.75  | 1213548.94 | данные отсутствуют                | данные отсутствуют                                                                                      |
| 59                                                       | 322101.71  | 1213549.31 | данные отсутствуют                | данные отсутствуют                                                                                      |
| 60                                                       | 322101.66  | 1213549.74 | данные отсутствуют                | данные отсутствуют                                                                                      |

|                               |         |                   |
|-------------------------------|---------|-------------------|
| Государственный регистратор   |         | ФГИС ЕГРН         |
| полное наименование должности | подпись | инициалы, фамилия |

М.П.

Выписка из Единого государственного реестра недвижимости об объекте недвижимости  
Описание местоположения земельного участка

|                                       |                    |                                        |                      |
|---------------------------------------|--------------------|----------------------------------------|----------------------|
| <b>Земельный участок</b>              |                    |                                        |                      |
| (вид объекта недвижимости)            |                    |                                        |                      |
| Лист №                                | Раздела <b>3.2</b> | Всего листов раздела <b>3.2</b> : ____ | Всего разделов: ____ |
| <b>25.03.2021 № 99/2021/383523725</b> |                    |                                        |                      |
| Кадастровый номер:                    |                    | <b>21:10:010101:1273</b>               |                      |

| Сведения о характерных точках границы земельного участка |            |            |                                   |   |
|----------------------------------------------------------|------------|------------|-----------------------------------|---|
| Система координат<br>Зона №                              |            |            |                                   |   |
| Номер точки                                              | Координаты |            | Описание закрепления на местности | Средняя квадратическая погрешность определения координат характерных точек границ земельного участка, м |
|                                                          | X          | Y          |                                   |   |
| 1                                                        | 2          | 3          | 4                                 | 5   |
| 61                                                       | 322101.63  | 1213550.17 | данные отсутствуют                | данные отсутствуют                                                                                      |
| 62                                                       | 322101.64  | 1213550.56 | данные отсутствуют                | данные отсутствуют                                                                                      |
| 63                                                       | 322101.73  | 1213550.93 | данные отсутствуют                | данные отсутствуют                                                                                      |
| 64                                                       | 322101.84  | 1213551.21 | данные отсутствуют                | данные отсутствуют                                                                                      |
| 65                                                       | 322101.97  | 1213551.49 | данные отсутствуют                | данные отсутствуют                                                                                      |
| 66                                                       | 322102.1   | 1213551.86 | данные отсутствуют                | данные отсутствуют                                                                                      |
| 67                                                       | 322102.21  | 1213552.31 | данные отсутствуют                | данные отсутствуют                                                                                      |
| 68                                                       | 322102.35  | 1213552.92 | данные отсутствуют                | данные отсутствуют                                                                                      |
| 69                                                       | 322102.48  | 1213553.57 | данные отсутствуют                | данные отсутствуют                                                                                      |
| 70                                                       | 322102.57  | 1213554.16 | данные отсутствуют                | данные отсутствуют                                                                                      |
| 71                                                       | 322102.6   | 1213554.61 | данные отсутствуют                | данные отсутствуют                                                                                      |
| 72                                                       | 322102.54  | 1213554.96 | данные отсутствуют                | данные отсутствуют                                                                                      |
| 73                                                       | 322102.42  | 1213555.24 | данные отсутствуют                | данные отсутствуют                                                                                      |
| 74                                                       | 322102.31  | 1213555.51 | данные отсутствуют                | данные отсутствуют                                                                                      |
| 75                                                       | 322102.28  | 1213555.85 | данные отсутствуют                | данные отсутствуют                                                                                      |

|                               |         |                   |
|-------------------------------|---------|-------------------|
| Государственный регистратор   |         | ФГИС ЕГРН         |
| полное наименование должности | подпись | инициалы, фамилия |

М.П.

Выписка из Единого государственного реестра недвижимости об объекте недвижимости  
Описание местоположения земельного участка

|                                       |                    |                                        |                      |
|---------------------------------------|--------------------|----------------------------------------|----------------------|
| <b>Земельный участок</b>              |                    |                                        |                      |
| (вид объекта недвижимости)            |                    |                                        |                      |
| Лист №                                | Раздела <b>3.2</b> | Всего листов раздела <b>3.2</b> : ____ | Всего разделов: ____ |
| <b>25.03.2021 № 99/2021/383523725</b> |                    |                                        |                      |
| Кадастровый номер:                    |                    | <b>21:10:010101:1273</b>               |                      |

| Сведения о характерных точках границы земельного участка |            |            |                                   |   |
|----------------------------------------------------------|------------|------------|-----------------------------------|---|
| Система координат<br>Зона №                              |            |            |                                   |   |
| Номер точки                                              | Координаты |            | Описание закрепления на местности | Средняя квадратическая погрешность определения координат характерных точек границ земельного участка, м |
|                                                          | X          | Y          |                                   |   |
| 1                                                        | 2          | 3          | 4                                 | 5   |
| 76                                                       | 322102.34  | 1213556.21 | данные отсутствуют                | данные отсутствуют                                                                                      |
| 77                                                       | 322102.46  | 1213556.61 | данные отсутствуют                | данные отсутствуют                                                                                      |
| 78                                                       | 322102.62  | 1213557.02 | данные отсутствуют                | данные отсутствуют                                                                                      |
| 79                                                       | 322102.83  | 1213557.39 | данные отсутствуют                | данные отсутствуют                                                                                      |
| 80                                                       | 322103.06  | 1213557.68 | данные отсутствуют                | данные отсутствуют                                                                                      |
| 81                                                       | 322103.37  | 1213557.89 | данные отсутствуют                | данные отсутствуют                                                                                      |
| 82                                                       | 322103.68  | 1213557.99 | данные отсутствуют                | данные отсутствуют                                                                                      |
| 83                                                       | 322104.01  | 1213558.06 | данные отсутствуют                | данные отсутствуют                                                                                      |
| 84                                                       | 322104.36  | 1213558.18 | данные отсутствуют                | данные отсутствуют                                                                                      |
| 85                                                       | 322104.68  | 1213558.31 | данные отсутствуют                | данные отсутствуют                                                                                      |
| 86                                                       | 322104.95  | 1213558.4  | данные отсутствуют                | данные отсутствуют                                                                                      |
| 87                                                       | 322105.18  | 1213558.53 | данные отсутствуют                | данные отсутствуют                                                                                      |
| 88                                                       | 322105.42  | 1213558.74 | данные отсутствуют                | данные отсутствуют                                                                                      |
| 89                                                       | 322105.61  | 1213559.05 | данные отсутствуют                | данные отсутствуют                                                                                      |
| 90                                                       | 322105.83  | 1213559.55 | данные отсутствуют                | данные отсутствуют                                                                                      |

|                               |         |                   |
|-------------------------------|---------|-------------------|
| Государственный регистратор   |         | ФГИС ЕГРН         |
| полное наименование должности | подпись | инициалы, фамилия |

М.П.

Выписка из Единого государственного реестра недвижимости об объекте недвижимости  
Описание местоположения земельного участка

|                                       |                    |                                        |                      |
|---------------------------------------|--------------------|----------------------------------------|----------------------|
| <b>Земельный участок</b>              |                    |                                        |                      |
| (вид объекта недвижимости)            |                    |                                        |                      |
| Лист №                                | Раздела <b>3.2</b> | Всего листов раздела <b>3.2</b> : ____ | Всего разделов: ____ |
| <b>25.03.2021 № 99/2021/383523725</b> |                    |                                        |                      |
| Кадастровый номер:                    |                    | <b>21:10:010101:1273</b>               |                      |

| Сведения о характерных точках границы земельного участка |            |            |                                   |   |
|----------------------------------------------------------|------------|------------|-----------------------------------|---|
| Система координат<br>Зона №                              |            |            |                                   |   |
| Номер точки                                              | Координаты |            | Описание закрепления на местности | Средняя квадратическая погрешность определения координат характерных точек границ земельного участка, м |
|                                                          | X          | Y          |                                   |   |
| 1                                                        | 2          | 3          | 4                                 | 5   |
| 91                                                       | 322106.07  | 1213560.15 | данные отсутствуют                | данные отсутствуют                                                                                      |
| 92                                                       | 322106.28  | 1213560.76 | данные отсутствуют                | данные отсутствуют                                                                                      |
| 93                                                       | 322106.46  | 1213561.3  | данные отсутствуют                | данные отсутствуют                                                                                      |
| 94                                                       | 322106.59  | 1213561.68 | данные отсутствуют                | данные отсутствуют                                                                                      |
| 95                                                       | 322106.68  | 1213562.04 | данные отсутствуют                | данные отсутствуют                                                                                      |
| 96                                                       | 322106.75  | 1213562.31 | данные отсутствуют                | данные отсутствуют                                                                                      |
| 97                                                       | 322106.8   | 1213562.6  | данные отсутствуют                | данные отсутствуют                                                                                      |
| 98                                                       | 322106.87  | 1213562.95 | данные отсутствуют                | данные отсутствуют                                                                                      |
| 99                                                       | 322106.97  | 1213563.32 | данные отсутствуют                | данные отсутствуют                                                                                      |
| 100                                                      | 322107.12  | 1213563.83 | данные отсутствуют                | данные отсутствуют                                                                                      |
| 101                                                      | 322107.29  | 1213564.4  | данные отсутствуют                | данные отсутствуют                                                                                      |
| 102                                                      | 322107.44  | 1213564.99 | данные отсутствуют                | данные отсутствуют                                                                                      |
| 103                                                      | 322107.54  | 1213565.53 | данные отсутствуют                | данные отсутствуют                                                                                      |
| 104                                                      | 322107.56  | 1213565.96 | данные отсутствуют                | данные отсутствуют                                                                                      |
| 105                                                      | 322107.42  | 1213566.4  | данные отсутствуют                | данные отсутствуют                                                                                      |

|                               |         |                   |
|-------------------------------|---------|-------------------|
| Государственный регистратор   |         | ФГИС ЕГРН         |
| полное наименование должности | подпись | инициалы, фамилия |

М.П.

Выписка из Единого государственного реестра недвижимости об объекте недвижимости  
Описание местоположения земельного участка

|                                       |                    |                                        |                          |                            |
|---------------------------------------|--------------------|----------------------------------------|--------------------------|----------------------------|
| <b>Земельный участок</b>              |                    |                                        |                          |                            |
| (вид объекта недвижимости)            |                    |                                        |                          |                            |
| Лист №                                | Раздела <b>3.2</b> | Всего листов раздела <b>3.2</b> : ____ | Всего разделов: ____     | Всего листов выписки: ____ |
| <b>25.03.2021 № 99/2021/383523725</b> |                    |                                        |                          |                            |
| Кадастровый номер:                    |                    |                                        | <b>21:10:010101:1273</b> |                            |

| Сведения о характерных точках границы земельного участка |            |            |                                   |   |
|----------------------------------------------------------|------------|------------|-----------------------------------|---|
| Система координат<br>Зона №                              |            |            |                                   |   |
| Номер точки                                              | Координаты |            | Описание закрепления на местности | Средняя квадратическая погрешность определения координат характерных точек границ земельного участка, м |
|                                                          | X          | Y          |                                   |   |
| 1                                                        | 2          | 3          | 4                                 | 5   |
| 106                                                      | 322107.18  | 1213566.74 | данные отсутствуют                | данные отсутствуют                                                                                      |
| 107                                                      | 322106.95  | 1213567.07 | данные отсутствуют                | данные отсутствуют                                                                                      |
| 108                                                      | 322106.87  | 1213567.49 | данные отсутствуют                | данные отсутствуют                                                                                      |
| 109                                                      | 322106.97  | 1213567.9  | данные отсутствуют                | данные отсутствуют                                                                                      |
| 110                                                      | 322107.2   | 1213568.39 | данные отсутствуют                | данные отсутствуют                                                                                      |
| 111                                                      | 322107.52  | 1213568.93 | данные отсутствуют                | данные отсутствуют                                                                                      |
| 112                                                      | 322107.85  | 1213569.46 | данные отсутствуют                | данные отсутствуют                                                                                      |
| 113                                                      | 322108.14  | 1213569.93 | данные отсутствуют                | данные отсутствуют                                                                                      |
| 114                                                      | 322108.34  | 1213570.28 | данные отсутствуют                | данные отсутствуют                                                                                      |
| 115                                                      | 322108.49  | 1213570.65 | данные отсутствуют                | данные отсутствуют                                                                                      |
| 116                                                      | 322108.58  | 1213570.95 | данные отсутствуют                | данные отсутствуют                                                                                      |
| 117                                                      | 322108.68  | 1213571.23 | данные отсутствуют                | данные отсутствуют                                                                                      |
| 118                                                      | 322108.86  | 1213571.55 | данные отсутствуют                | данные отсутствуют                                                                                      |
| 119                                                      | 322109.09  | 1213571.83 | данные отсутствуют                | данные отсутствуют                                                                                      |
| 120                                                      | 322109.31  | 1213572.01 | данные отсутствуют                | данные отсутствуют                                                                                      |

|                               |         |                   |
|-------------------------------|---------|-------------------|
| Государственный регистратор   |         | ФГИС ЕГРН         |
| полное наименование должности | подпись | инициалы, фамилия |

М.П.

Выписка из Единого государственного реестра недвижимости об объекте недвижимости  
Описание местоположения земельного участка

|                                       |                    |                                        |                          |                            |
|---------------------------------------|--------------------|----------------------------------------|--------------------------|----------------------------|
| <b>Земельный участок</b>              |                    |                                        |                          |                            |
| (вид объекта недвижимости)            |                    |                                        |                          |                            |
| Лист №                                | Раздела <b>3.2</b> | Всего листов раздела <b>3.2</b> : ____ | Всего разделов: ____     | Всего листов выписки: ____ |
| <b>25.03.2021 № 99/2021/383523725</b> |                    |                                        |                          |                            |
| Кадастровый номер:                    |                    |                                        | <b>21:10:010101:1273</b> |                            |

| Сведения о характерных точках границы земельного участка |            |            |                                   |   |
|----------------------------------------------------------|------------|------------|-----------------------------------|---|
| Система координат<br>Зона №                              |            |            |                                   |   |
| Номер точки                                              | Координаты |            | Описание закрепления на местности | Средняя квадратическая погрешность определения координат характерных точек границ земельного участка, м |
|                                                          | X          | Y          |                                   |   |
| 1                                                        | 2          | 3          | 4                                 | 5   |
| 121                                                      | 322109.54  | 1213572.19 | данные отсутствуют                | данные отсутствуют                                                                                      |
| 122                                                      | 322109.81  | 1213572.45 | данные отсутствуют                | данные отсутствуют                                                                                      |
| 123                                                      | 322110.05  | 1213572.73 | данные отсутствуют                | данные отсутствуют                                                                                      |
| 124                                                      | 322110.33  | 1213573.06 | данные отсутствуют                | данные отсутствуют                                                                                      |
| 125                                                      | 322110.63  | 1213573.44 | данные отсутствуют                | данные отсутствуют                                                                                      |
| 126                                                      | 322110.98  | 1213573.88 | данные отсутствуют                | данные отсутствуют                                                                                      |
| 127                                                      | 322108.78  | 1213579.57 | данные отсутствуют                | данные отсутствуют                                                                                      |
| 128                                                      | 322108.54  | 1213579.59 | данные отсутствуют                | данные отсутствуют                                                                                      |
| 129                                                      | 322108.23  | 1213579.66 | данные отсутствуют                | данные отсутствуют                                                                                      |
| 130                                                      | 322108.08  | 1213579.72 | данные отсутствуют                | данные отсутствуют                                                                                      |
| 131                                                      | 322107.95  | 1213579.81 | данные отсутствуют                | данные отсутствуют                                                                                      |
| 132                                                      | 322107.85  | 1213579.92 | данные отсутствуют                | данные отсутствуют                                                                                      |
| 133                                                      | 322107.75  | 1213580.11 | данные отсутствуют                | данные отсутствуют                                                                                      |
| 134                                                      | 322107.68  | 1213580.39 | данные отсутствуют                | данные отсутствуют                                                                                      |
| 135                                                      | 322107.61  | 1213580.77 | данные отсутствуют                | данные отсутствуют                                                                                      |

|                               |         |                   |
|-------------------------------|---------|-------------------|
| Государственный регистратор   |         | ФГИС ЕГРН         |
| полное наименование должности | подпись | инициалы, фамилия |

М.П.

## Описание местоположения земельного участка

|                                       |                    |                                        |                          |                            |
|---------------------------------------|--------------------|----------------------------------------|--------------------------|----------------------------|
| <b>Земельный участок</b>              |                    |                                        |                          |                            |
| (вид объекта недвижимости)            |                    |                                        |                          |                            |
| Лист №                                | Раздела <b>3.2</b> | Всего листов раздела <b>3.2</b> : ____ | Всего разделов: ____     | Всего листов выписки: ____ |
| <b>25.03.2021 № 99/2021/383523725</b> |                    |                                        |                          |                            |
| Кадастровый номер:                    |                    |                                        | <b>21:10:010101:1273</b> |                            |

| Сведения о характерных точках границы земельного участка |            |            |                                   |   |
|----------------------------------------------------------|------------|------------|-----------------------------------|---|
| Система координат<br>Зона №                              |            |            |                                   |   |
| Номер точки                                              | Координаты |            | Описание закрепления на местности | Средняя квадратическая погрешность определения координат характерных точек границ земельного участка, м |
|                                                          | X          | Y          |                                   |   |
| 1                                                        | 2          | 3          | 4                                 | 5   |
| 136                                                      | 322107.41  | 1213581.16 | данные отсутствуют                | данные отсутствуют                                                                                      |
| 137                                                      | 322107.13  | 1213581.48 | данные отсутствуют                | данные отсутствуют                                                                                      |
| 138                                                      | 322106.76  | 1213581.82 | данные отсутствуют                | данные отсутствуют                                                                                      |
| 139                                                      | 322106.33  | 1213582.16 | данные отсутствуют                | данные отсутствуют                                                                                      |
| 140                                                      | 322105.86  | 1213582.51 | данные отсутствуют                | данные отсутствуют                                                                                      |
| 141                                                      | 322105.38  | 1213582.88 | данные отсутствуют                | данные отсутствуют                                                                                      |
| 142                                                      | 322104.91  | 1213583.23 | данные отсутствуют                | данные отсутствуют                                                                                      |
| 143                                                      | 322104.46  | 1213583.56 | данные отсутствуют                | данные отсутствуют                                                                                      |
| 144                                                      | 322104.07  | 1213583.83 | данные отсутствуют                | данные отсутствуют                                                                                      |
| 145                                                      | 322103.74  | 1213584.04 | данные отсутствуют                | данные отсутствуют                                                                                      |
| 146                                                      | 322103.49  | 1213584.19 | данные отсутствуют                | данные отсутствуют                                                                                      |
| 147                                                      | 322103.2   | 1213584.31 | данные отсутствуют                | данные отсутствуют                                                                                      |
| 148                                                      | 322102.95  | 1213584.37 | данные отсутствуют                | данные отсутствуют                                                                                      |
| 149                                                      | 322102.64  | 1213584.46 | данные отсутствуют                | данные отсутствуют                                                                                      |
| 150                                                      | 322102.3   | 1213584.59 | данные отсутствуют                | данные отсутствуют                                                                                      |

|                               |         |                   |
|-------------------------------|---------|-------------------|
| Государственный регистратор   |         | ФГИС ЕГРН         |
| полное наименование должности | подпись | инициалы, фамилия |

М.П.

## Описание местоположения земельного участка

|                                       |                    |                                        |                          |                            |
|---------------------------------------|--------------------|----------------------------------------|--------------------------|----------------------------|
| <b>Земельный участок</b>              |                    |                                        |                          |                            |
| (вид объекта недвижимости)            |                    |                                        |                          |                            |
| Лист №                                | Раздела <b>3.2</b> | Всего листов раздела <b>3.2</b> : ____ | Всего разделов: ____     | Всего листов выписки: ____ |
| <b>25.03.2021 № 99/2021/383523725</b> |                    |                                        |                          |                            |
| Кадастровый номер:                    |                    |                                        | <b>21:10:010101:1273</b> |                            |

| Сведения о характерных точках границы земельного участка |            |            |                                   |   |
|----------------------------------------------------------|------------|------------|-----------------------------------|---|
| Система координат<br>Зона №                              |            |            |                                   |   |
| Номер точки                                              | Координаты |            | Описание закрепления на местности | Средняя квадратическая погрешность определения координат характерных точек границ земельного участка, м |
|                                                          | X          | Y          |                                   |   |
| 1                                                        | 2          | 3          | 4                                 | 5   |
| 151                                                      | 322101.81  | 1213584.79 | данные отсутствуют                | данные отсутствуют                                                                                      |
| 152                                                      | 322101.26  | 1213585    | данные отсутствуют                | данные отсутствуют                                                                                      |
| 153                                                      | 322100.76  | 1213585.19 | данные отсутствуют                | данные отсутствуют                                                                                      |
| 154                                                      | 322100.42  | 1213585.31 | данные отсутствуют                | данные отсутствуют                                                                                      |
| 155                                                      | 322100.08  | 1213585.36 | данные отсутствуют                | данные отсутствуют                                                                                      |
| 156                                                      | 322099.81  | 1213585.37 | данные отсутствуют                | данные отсутствуют                                                                                      |
| 157                                                      | 322099.5   | 1213585.46 | данные отсутствуют                | данные отсутствуют                                                                                      |
| 158                                                      | 322099.24  | 1213585.64 | данные отсутствуют                | данные отсутствуют                                                                                      |
| 159                                                      | 322098.97  | 1213585.91 | данные отсутствуют                | данные отсутствуют                                                                                      |
| 160                                                      | 322098.66  | 1213586.23 | данные отсутствуют                | данные отсутствуют                                                                                      |
| 161                                                      | 322098.25  | 1213586.54 | данные отсутствуют                | данные отсутствуют                                                                                      |
| 162                                                      | 322097.82  | 1213586.76 | данные отсутствуют                | данные отсутствуют                                                                                      |
| 163                                                      | 322097.43  | 1213586.89 | данные отсутствуют                | данные отсутствуют                                                                                      |
| 164                                                      | 322097.06  | 1213587.03 | данные отсутствуют                | данные отсутствуют                                                                                      |
| 165                                                      | 322096.67  | 1213587.31 | данные отсутствуют                | данные отсутствуют                                                                                      |

|                               |         |                   |
|-------------------------------|---------|-------------------|
| Государственный регистратор   |         | ФГИС ЕГРН         |
| полное наименование должности | подпись | инициалы, фамилия |

М.П.



## Описание местоположения земельного участка

|                                       |                    |                                        |                      |
|---------------------------------------|--------------------|----------------------------------------|----------------------|
| <b>Земельный участок</b>              |                    |                                        |                      |
| (вид объекта недвижимости)            |                    |                                        |                      |
| Лист №                                | Раздела <b>3.2</b> | Всего листов раздела <b>3.2</b> : ____ | Всего разделов: ____ |
| <b>25.03.2021 № 99/2021/383523725</b> |                    |                                        |                      |
| Кадастровый номер:                    |                    | <b>21:10:010101:1273</b>               |                      |

| Сведения о характерных точках границы земельного участка |            |            |                                   |   |
|----------------------------------------------------------|------------|------------|-----------------------------------|---|
| Система координат                                        |            |            |                                   |   |
| Зона №                                                   |            |            |                                   |   |
| Номер точки                                              | Координаты |            | Описание закрепления на местности | Средняя квадратическая погрешность определения координат характерных точек границ земельного участка, м |
|                                                          | X          | Y          |                                   |   |
| 1                                                        | 2          | 3          | 4                                 | 5   |
| 166                                                      | 322096.37  | 1213587.72 | данные отсутствуют                | данные отсутствуют                                                                                      |
| 167                                                      | 322096.02  | 1213588.33 | данные отсутствуют                | данные отсутствуют                                                                                      |
| 168                                                      | 322095.67  | 1213589.04 | данные отсутствуют                | данные отсутствуют                                                                                      |
| 169                                                      | 322095.35  | 1213589.71 | данные отсутствуют                | данные отсутствуют                                                                                      |
| 170                                                      | 322095.1   | 1213590.24 | данные отсутствуют                | данные отсутствуют                                                                                      |
| 171                                                      | 322094.97  | 1213590.51 | данные отсутствуют                | данные отсутствуют                                                                                      |
| 172                                                      | 322094.83  | 1213590.63 | данные отсутствуют                | данные отсутствуют                                                                                      |
| 173                                                      | 322094.7   | 1213590.72 | данные отсутствуют                | данные отсутствуют                                                                                      |
| 174                                                      | 322094.58  | 1213590.85 | данные отсутствуют                | данные отсутствуют                                                                                      |
| 175                                                      | 322094.53  | 1213591.02 | данные отсутствуют                | данные отсутствуют                                                                                      |
| 176                                                      | 322094.53  | 1213591.19 | данные отсутствуют                | данные отсутствуют                                                                                      |
| 177                                                      | 322094.49  | 1213591.39 | данные отсутствуют                | данные отсутствуют                                                                                      |
| 178                                                      | 322094.34  | 1213591.66 | данные отсутствуют                | данные отсутствуют                                                                                      |
| 179                                                      | 322094.01  | 1213592.2  | данные отсутствуют                | данные отсутствуют                                                                                      |
| 180                                                      | 322093.56  | 1213592.93 | данные отсутствуют                | данные отсутствуют                                                                                      |

|                               |         |                   |
|-------------------------------|---------|-------------------|
| Государственный регистратор   |         | ФГИС ЕГРН         |
| полное наименование должности | подпись | инициалы, фамилия |

М.П.

## Описание местоположения земельного участка

|                                       |                    |                                        |                      |
|---------------------------------------|--------------------|----------------------------------------|----------------------|
| <b>Земельный участок</b>              |                    |                                        |                      |
| (вид объекта недвижимости)            |                    |                                        |                      |
| Лист №                                | Раздела <b>3.2</b> | Всего листов раздела <b>3.2</b> : ____ | Всего разделов: ____ |
| <b>25.03.2021 № 99/2021/383523725</b> |                    |                                        |                      |
| Кадастровый номер:                    |                    | <b>21:10:010101:1273</b>               |                      |

| Сведения о характерных точках границы земельного участка |            |            |                                   |   |
|----------------------------------------------------------|------------|------------|-----------------------------------|---|
| Система координат                                        |            |            |                                   |   |
| Зона №                                                   |            |            |                                   |   |
| Номер точки                                              | Координаты |            | Описание закрепления на местности | Средняя квадратическая погрешность определения координат характерных точек границ земельного участка, м |
|                                                          | X          | Y          |                                   |   |
| 1                                                        | 2          | 3          | 4                                 | 5   |
| 181                                                      | 322093.06  | 1213593.76 | данные отсутствуют                | данные отсутствуют                                                                                      |
| 182                                                      | 322092.6   | 1213594.6  | данные отсутствуют                | данные отсутствуют                                                                                      |
| 183                                                      | 322092.24  | 1213595.36 | данные отсутствуют                | данные отсутствуют                                                                                      |
| 184                                                      | 322092.05  | 1213595.94 | данные отсутствуют                | данные отсутствуют                                                                                      |
| 185                                                      | 322091.97  | 1213596.56 | данные отсутствуют                | данные отсутствуют                                                                                      |
| 186                                                      | 322091.94  | 1213597.11 | данные отсутствуют                | данные отсутствуют                                                                                      |
| 187                                                      | 322092.01  | 1213597.62 | данные отсутствуют                | данные отсутствуют                                                                                      |
| 188                                                      | 322092.14  | 1213598    | данные отсутствуют                | данные отсутствуют                                                                                      |
| 189                                                      | 322092.29  | 1213598.27 | данные отсутствуют                | данные отсутствуют                                                                                      |
| 190                                                      | 322092.42  | 1213598.45 | данные отсутствуют                | данные отсутствуют                                                                                      |
| 191                                                      | 322092.57  | 1213598.61 | данные отсутствуют                | данные отсутствуют                                                                                      |
| 192                                                      | 322092.73  | 1213598.73 | данные отсутствуют                | данные отсутствуют                                                                                      |
| 193                                                      | 322093.02  | 1213598.87 | данные отсутствуют                | данные отсутствуют                                                                                      |
| 194                                                      | 322093.47  | 1213599.01 | данные отсутствуют                | данные отсутствуют                                                                                      |
| 195                                                      | 322094.08  | 1213599.11 | данные отсутствуют                | данные отсутствуют                                                                                      |

|                               |         |                   |
|-------------------------------|---------|-------------------|
| Государственный регистратор   |         | ФГИС ЕГРН         |
| полное наименование должности | подпись | инициалы, фамилия |

М.П.

## Описание местоположения земельного участка

|                                       |                    |                                        |                          |                            |
|---------------------------------------|--------------------|----------------------------------------|--------------------------|----------------------------|
| <b>Земельный участок</b>              |                    |                                        |                          |                            |
| (вид объекта недвижимости)            |                    |                                        |                          |                            |
| Лист №                                | Раздела <b>3.2</b> | Всего листов раздела <b>3.2</b> : ____ | Всего разделов: ____     | Всего листов выписки: ____ |
| <b>25.03.2021 № 99/2021/383523725</b> |                    |                                        |                          |                            |
| Кадастровый номер:                    |                    |                                        | <b>21:10:010101:1273</b> |                            |

| Сведения о характерных точках границы земельного участка |            |            |                                   |   |
|----------------------------------------------------------|------------|------------|-----------------------------------|---|
| Система координат                                        |            |            |                                   |   |
| Зона №                                                   |            |            |                                   |   |
| Номер точки                                              | Координаты |            | Описание закрепления на местности | Средняя квадратическая погрешность определения координат характерных точек границ земельного участка, м |
|                                                          | X          | Y          |                                   |   |
| 1                                                        | 2          | 3          | 4                                 | 5   |
| 196                                                      | 322094.7   | 1213599.19 | данные отсутствуют                | данные отсутствуют                                                                                      |
| 197                                                      | 322095.25  | 1213599.28 | данные отсутствуют                | данные отсутствуют                                                                                      |
| 198                                                      | 322095.68  | 1213599.45 | данные отсутствуют                | данные отсутствуют                                                                                      |
| 199                                                      | 322096.03  | 1213599.73 | данные отсутствуют                | данные отсутствуют                                                                                      |
| 200                                                      | 322096.29  | 1213600.05 | данные отсутствуют                | данные отсутствуют                                                                                      |
| 201                                                      | 322096.5   | 1213600.37 | данные отсутствуют                | данные отсутствуют                                                                                      |
| 202                                                      | 322096.71  | 1213600.65 | данные отсутствуют                | данные отсутствуют                                                                                      |
| 203                                                      | 322096.95  | 1213600.85 | данные отсутствуют                | данные отсутствуют                                                                                      |
| 204                                                      | 322097.26  | 1213600.96 | данные отсутствуют                | данные отсутствуют                                                                                      |
| 205                                                      | 322097.54  | 1213600.98 | данные отсутствуют                | данные отсутствуют                                                                                      |
| 206                                                      | 322097.83  | 1213600.99 | данные отсутствуют                | данные отсутствуют                                                                                      |
| 207                                                      | 322098.16  | 1213601.09 | данные отсутствуют                | данные отсутствуют                                                                                      |
| 208                                                      | 322098.45  | 1213601.27 | данные отсутствуют                | данные отсутствуют                                                                                      |
| 209                                                      | 322098.64  | 1213601.47 | данные отсутствуют                | данные отсутствуют                                                                                      |
| 210                                                      | 322098.84  | 1213601.69 | данные отсутствуют                | данные отсутствуют                                                                                      |

|                               |         |                   |
|-------------------------------|---------|-------------------|
| Государственный регистратор   |         | ФГИС ЕГРН         |
| полное наименование должности | подпись | инициалы, фамилия |

М.П.

## Описание местоположения земельного участка

|                                       |                    |                                        |                          |                            |
|---------------------------------------|--------------------|----------------------------------------|--------------------------|----------------------------|
| <b>Земельный участок</b>              |                    |                                        |                          |                            |
| (вид объекта недвижимости)            |                    |                                        |                          |                            |
| Лист №                                | Раздела <b>3.2</b> | Всего листов раздела <b>3.2</b> : ____ | Всего разделов: ____     | Всего листов выписки: ____ |
| <b>25.03.2021 № 99/2021/383523725</b> |                    |                                        |                          |                            |
| Кадастровый номер:                    |                    |                                        | <b>21:10:010101:1273</b> |                            |

| Сведения о характерных точках границы земельного участка |            |            |                                   |   |
|----------------------------------------------------------|------------|------------|-----------------------------------|---|
| Система координат                                        |            |            |                                   |   |
| Зона №                                                   |            |            |                                   |   |
| Номер точки                                              | Координаты |            | Описание закрепления на местности | Средняя квадратическая погрешность определения координат характерных точек границ земельного участка, м |
|                                                          | X          | Y          |                                   |   |
| 1                                                        | 2          | 3          | 4                                 | 5   |
| 211                                                      | 322099.12  | 1213601.92 | данные отсутствуют                | данные отсутствуют                                                                                      |
| 212                                                      | 322099.52  | 1213602.15 | данные отсутствуют                | данные отсутствуют                                                                                      |
| 213                                                      | 322099.96  | 1213602.38 | данные отсутствуют                | данные отсутствуют                                                                                      |
| 214                                                      | 322098.69  | 1213605.68 | данные отсутствуют                | данные отсутствуют                                                                                      |
| 215                                                      | 322099.55  | 1213606.42 | данные отсутствуют                | данные отсутствуют                                                                                      |
| 216                                                      | 322102.8   | 1213607.4  | данные отсутствуют                | данные отсутствуют                                                                                      |
| 217                                                      | 322107.68  | 1213607.8  | данные отсутствуют                | данные отсутствуют                                                                                      |
| 218                                                      | 322110.65  | 1213607.13 | данные отсутствуют                | данные отсутствуют                                                                                      |
| 219                                                      | 322112.37  | 1213606.61 | данные отсутствуют                | данные отсутствуют                                                                                      |
| 220                                                      | 322114.87  | 1213606.65 | данные отсутствуют                | данные отсутствуют                                                                                      |
| 221                                                      | 322115.29  | 1213607.25 | данные отсутствуют                | данные отсутствуют                                                                                      |
| 222                                                      | 322116.62  | 1213610.54 | данные отсутствуют                | данные отсутствуют                                                                                      |
| 223                                                      | 322118.58  | 1213619.72 | данные отсутствуют                | данные отсутствуют                                                                                      |
| 224                                                      | 322120.92  | 1213625.12 | данные отсутствуют                | данные отсутствуют                                                                                      |
| 225                                                      | 322122.42  | 1213627.18 | данные отсутствуют                | данные отсутствуют                                                                                      |

|                               |         |                   |
|-------------------------------|---------|-------------------|
| Государственный регистратор   |         | ФГИС ЕГРН         |
| полное наименование должности | подпись | инициалы, фамилия |

М.П.

Выписка из Единого государственного реестра недвижимости об объекте недвижимости  
Описание местоположения земельного участка

|                                       |                    |                                        |                          |                            |
|---------------------------------------|--------------------|----------------------------------------|--------------------------|----------------------------|
| <b>Земельный участок</b>              |                    |                                        |                          |                            |
| (вид объекта недвижимости)            |                    |                                        |                          |                            |
| Лист №                                | Раздела <b>3.2</b> | Всего листов раздела <b>3.2</b> : ____ | Всего разделов: ____     | Всего листов выписки: ____ |
| <b>25.03.2021 № 99/2021/383523725</b> |                    |                                        |                          |                            |
| Кадастровый номер:                    |                    |                                        | <b>21:10:010101:1273</b> |                            |

| Сведения о характерных точках границы земельного участка |            |            |                                   |   |
|----------------------------------------------------------|------------|------------|-----------------------------------|---|
| Система координат<br>Зона №                              |            |            |                                   |   |
| Номер точки                                              | Координаты |            | Описание закрепления на местности | Средняя квадратическая погрешность определения координат характерных точек границ земельного участка, м |
|                                                          | X          | Y          |                                   |   |
| 1                                                        | 2          | 3          | 4                                 | 5   |
| 226                                                      | 322119.69  | 1213634.36 | данные отсутствуют                | данные отсутствуют                                                                                      |
| 227                                                      | 322102.87  | 1213660.32 | данные отсутствуют                | данные отсутствуют                                                                                      |
| 228                                                      | 322102.86  | 1213658.28 | данные отсутствуют                | данные отсутствуют                                                                                      |
| 229                                                      | 322102.98  | 1213657.91 | данные отсутствуют                | данные отсутствуют                                                                                      |
| 230                                                      | 322102.26  | 1213657.36 | данные отсутствуют                | данные отсутствуют                                                                                      |
| 231                                                      | 322099.91  | 1213654.7  | данные отсутствуют                | данные отсутствуют                                                                                      |
| 232                                                      | 322098.24  | 1213652.14 | данные отсутствуют                | данные отсутствуют                                                                                      |
| 233                                                      | 322096.79  | 1213648.95 | данные отсутствуют                | данные отсутствуют                                                                                      |
| 234                                                      | 322095.93  | 1213645.52 | данные отсутствуют                | данные отсутствуют                                                                                      |
| 235                                                      | 322095.62  | 1213642.43 | данные отсутствуют                | данные отсутствуют                                                                                      |
| 236                                                      | 322095.66  | 1213639.71 | данные отсутствуют                | данные отсутствуют                                                                                      |
| 237                                                      | 322095.9   | 1213637.33 | данные отсутствуют                | данные отсутствуют                                                                                      |
| 238                                                      | 322096.31  | 1213635.03 | данные отсутствуют                | данные отсутствуют                                                                                      |
| 239                                                      | 322097.01  | 1213632.4  | данные отсутствуют                | данные отсутствуют                                                                                      |
| 240                                                      | 322098.54  | 1213628.55 | данные отсутствуют                | данные отсутствуют                                                                                      |

|                               |         |                   |
|-------------------------------|---------|-------------------|
| Государственный регистратор   |         | ФГИС ЕГРН         |
| полное наименование должности | подпись | инициалы, фамилия |

М.П.

Выписка из Единого государственного реестра недвижимости об объекте недвижимости  
Описание местоположения земельного участка

|                                       |                    |                                        |                          |                            |
|---------------------------------------|--------------------|----------------------------------------|--------------------------|----------------------------|
| <b>Земельный участок</b>              |                    |                                        |                          |                            |
| (вид объекта недвижимости)            |                    |                                        |                          |                            |
| Лист №                                | Раздела <b>3.2</b> | Всего листов раздела <b>3.2</b> : ____ | Всего разделов: ____     | Всего листов выписки: ____ |
| <b>25.03.2021 № 99/2021/383523725</b> |                    |                                        |                          |                            |
| Кадастровый номер:                    |                    |                                        | <b>21:10:010101:1273</b> |                            |

| Сведения о характерных точках границы земельного участка |            |            |                                   |   |
|----------------------------------------------------------|------------|------------|-----------------------------------|---|
| Система координат<br>Зона №                              |            |            |                                   |   |
| Номер точки                                              | Координаты |            | Описание закрепления на местности | Средняя квадратическая погрешность определения координат характерных точек границ земельного участка, м |
|                                                          | X          | Y          |                                   |   |
| 1                                                        | 2          | 3          | 4                                 | 5   |
| 241                                                      | 322100.81  | 1213625.32 | данные отсутствуют                | данные отсутствуют                                                                                      |
| 242                                                      | 322098.86  | 1213623.69 | данные отсутствуют                | данные отсутствуют                                                                                      |
| 243                                                      | 322098.44  | 1213623.57 | данные отсутствуют                | данные отсутствуют                                                                                      |
| 244                                                      | 322096.42  | 1213622.75 | данные отсутствуют                | данные отсутствуют                                                                                      |
| 245                                                      | 322096.09  | 1213622.59 | данные отсутствуют                | данные отсутствуют                                                                                      |
| 246                                                      | 322095.41  | 1213622.36 | данные отсутствуют                | данные отсутствуют                                                                                      |
| 247                                                      | 322093.97  | 1213621.71 | данные отсутствуют                | данные отсутствуют                                                                                      |
| 248                                                      | 322093.06  | 1213621.28 | данные отсутствуют                | данные отсутствуют                                                                                      |
| 249                                                      | 322092.11  | 1213620.81 | данные отсутствуют                | данные отсутствуют                                                                                      |
| 250                                                      | 322091.09  | 1213620.31 | данные отсутствуют                | данные отсутствуют                                                                                      |
| 251                                                      | 322089.93  | 1213619.7  | данные отсутствуют                | данные отсутствуют                                                                                      |
| 252                                                      | 322089.36  | 1213619.38 | данные отсутствуют                | данные отсутствуют                                                                                      |
| 253                                                      | 322086.81  | 1213618.46 | данные отсутствуют                | данные отсутствуют                                                                                      |
| 254                                                      | 322085.77  | 1213617.59 | данные отсутствуют                | данные отсутствуют                                                                                      |
| 255                                                      | 322085.66  | 1213617.56 | данные отсутствуют                | данные отсутствуют                                                                                      |

|                               |         |                   |
|-------------------------------|---------|-------------------|
| Государственный регистратор   |         | ФГИС ЕГРН         |
| полное наименование должности | подпись | инициалы, фамилия |

М.П.

Выписка из Единого государственного реестра недвижимости об объекте недвижимости  
Описание местоположения земельного участка

|                                       |                    |                                        |                          |                            |
|---------------------------------------|--------------------|----------------------------------------|--------------------------|----------------------------|
| <b>Земельный участок</b>              |                    |                                        |                          |                            |
| (вид объекта недвижимости)            |                    |                                        |                          |                            |
| Лист №                                | Раздела <b>3.2</b> | Всего листов раздела <b>3.2</b> : ____ | Всего разделов: ____     | Всего листов выписки: ____ |
| <b>25.03.2021 № 99/2021/383523725</b> |                    |                                        |                          |                            |
| Кадастровый номер:                    |                    |                                        | <b>21:10:010101:1273</b> |                            |

| Сведения о характерных точках границы земельного участка |            |            |                                   |   |
|----------------------------------------------------------|------------|------------|-----------------------------------|---|
| Система координат<br>Зона №                              |            |            |                                   |   |
| Номер точки                                              | Координаты |            | Описание закрепления на местности | Средняя квадратическая погрешность определения координат характерных точек границ земельного участка, м |
|                                                          | X          | Y          |                                   |   |
| 1                                                        | 2          | 3          | 4                                 | 5   |
| 256                                                      | 322082.12  | 1213615.78 | данные отсутствуют                | данные отсутствуют                                                                                      |
| 257                                                      | 322079.36  | 1213613.68 | данные отсутствуют                | данные отсутствуют                                                                                      |
| 258                                                      | 322077.8   | 1213612.11 | данные отсутствуют                | данные отсутствуют                                                                                      |
| 259                                                      | 322076.79  | 1213610.95 | данные отсутствуют                | данные отсутствуют                                                                                      |
| 260                                                      | 322075.5   | 1213609.21 | данные отсутствуют                | данные отсутствуют                                                                                      |
| 261                                                      | 322073.83  | 1213606.26 | данные отсутствуют                | данные отсутствуют                                                                                      |
| 262                                                      | 322072.42  | 1213602.17 | данные отсутствуют                | данные отсутствуют                                                                                      |
| 263                                                      | 322071.89  | 1213597.91 | данные отсутствуют                | данные отсутствуют                                                                                      |
| 264                                                      | 322072.03  | 1213594.75 | данные отсутствуют                | данные отсутствуют                                                                                      |
| 265                                                      | 322072.48  | 1213591.5  | данные отсутствуют                | данные отсутствуют                                                                                      |
| 266                                                      | 322073.61  | 1213587.97 | данные отсутствуют                | данные отсутствуют                                                                                      |
| 267                                                      | 322074.81  | 1213585.45 | данные отсутствуют                | данные отсутствуют                                                                                      |
| 268                                                      | 322075.71  | 1213583.82 | данные отсутствуют                | данные отсутствуют                                                                                      |
| 269                                                      | 322075.9   | 1213583.5  | данные отсутствуют                | данные отсутствуют                                                                                      |
| 270                                                      | 322076.62  | 1213581.06 | данные отсутствуют                | данные отсутствуют                                                                                      |

|                               |         |                   |
|-------------------------------|---------|-------------------|
| Государственный регистратор   |         | ФГИС ЕГРН         |
| полное наименование должности | подпись | инициалы, фамилия |

М.П.

Выписка из Единого государственного реестра недвижимости об объекте недвижимости  
Описание местоположения земельного участка

|                                       |                    |                                        |                          |                            |
|---------------------------------------|--------------------|----------------------------------------|--------------------------|----------------------------|
| <b>Земельный участок</b>              |                    |                                        |                          |                            |
| (вид объекта недвижимости)            |                    |                                        |                          |                            |
| Лист №                                | Раздела <b>3.2</b> | Всего листов раздела <b>3.2</b> : ____ | Всего разделов: ____     | Всего листов выписки: ____ |
| <b>25.03.2021 № 99/2021/383523725</b> |                    |                                        |                          |                            |
| Кадастровый номер:                    |                    |                                        | <b>21:10:010101:1273</b> |                            |

| Сведения о характерных точках границы земельного участка |            |            |                                   |   |
|----------------------------------------------------------|------------|------------|-----------------------------------|---|
| Система координат<br>Зона №                              |            |            |                                   |   |
| Номер точки                                              | Координаты |            | Описание закрепления на местности | Средняя квадратическая погрешность определения координат характерных точек границ земельного участка, м |
|                                                          | X          | Y          |                                   |   |
| 1                                                        | 2          | 3          | 4                                 | 5   |
| 271                                                      | 322078.23  | 1213579.19 | данные отсутствуют                | данные отсутствуют                                                                                      |
| 272                                                      | 322078.34  | 1213578.96 | данные отсутствуют                | данные отсутствуют                                                                                      |
| 273                                                      | 322079.58  | 1213576.76 | данные отсутствуют                | данные отсутствуют                                                                                      |
| 274                                                      | 322082.48  | 1213572.9  | данные отсутствуют                | данные отсутствуют                                                                                      |
| 275                                                      | 322086.82  | 1213569.75 | данные отсутствуют                | данные отсутствуют                                                                                      |
| 276                                                      | 322086.7   | 1213569.25 | данные отсутствуют                | данные отсутствуют                                                                                      |
| 277                                                      | 322086.19  | 1213568.61 | данные отсутствуют                | данные отсутствуют                                                                                      |
| 278                                                      | 322084.56  | 1213565.69 | данные отсутствуют                | данные отсутствуют                                                                                      |
| 279                                                      | 322083.54  | 1213563.19 | данные отсутствуют                | данные отсутствуют                                                                                      |
| 280                                                      | 322082.79  | 1213560.6  | данные отсутствуют                | данные отсутствуют                                                                                      |
| 281                                                      | 322082.6   | 1213559.42 | данные отсутствуют                | данные отсутствуют                                                                                      |
| 282                                                      | 322081.26  | 1213558.55 | данные отсутствуют                | данные отсутствуют                                                                                      |
| 283                                                      | 322081.11  | 1213558.43 | данные отсутствуют                | данные отсутствуют                                                                                      |
| 284                                                      | 322065.82  | 1213562.57 | данные отсутствуют                | данные отсутствуют                                                                                      |
| 285                                                      | 322059.31  | 1213549.99 | данные отсутствуют                | данные отсутствуют                                                                                      |

|                               |         |                   |
|-------------------------------|---------|-------------------|
| Государственный регистратор   |         | ФГИС ЕГРН         |
| полное наименование должности | подпись | инициалы, фамилия |

М.П.

|                                       |                    |                                         |                       |
|---------------------------------------|--------------------|-----------------------------------------|-----------------------|
| <b>Земельный участок</b>              |                    |                                         |                       |
| (вид объекта недвижимости)            |                    |                                         |                       |
| Лист № _____                          | Раздела <b>3.2</b> | Всего листов раздела <b>3.2</b> : _____ | Всего разделов: _____ |
| <b>25.03.2021 № 99/2021/383523725</b> |                    |                                         |                       |
| Кадастровый номер:                    |                    | <b>21:10:010101:1273</b>                |                       |

| Сведения о характерных точках границы земельного участка |            |            |                                   |   |
|----------------------------------------------------------|------------|------------|-----------------------------------|---|
| Система координат                                        |            |            |                                   |   |
| Зона № _____                                             |            |            |                                   |   |
| Номер точки                                              | Координаты |            | Описание закрепления на местности | Средняя квадратическая погрешность определения координат характерных точек границ земельного участка, м |
|                                                          | X          | Y          |                                   |   |
| 1                                                        | 2          | 3          | 4                                 | 5   |
| 286                                                      | 322056.72  | 1213547.5  | данные отсутствуют                | данные отсутствуют                                                                                      |
| 287                                                      | 322055.85  | 1213546.5  | данные отсутствуют                | данные отсутствуют                                                                                      |
| 288                                                      | 322055.57  | 1213546.18 | данные отсутствуют                | данные отсутствуют                                                                                      |
| 289                                                      | 322055.28  | 1213545.85 | данные отсутствуют                | данные отсутствуют                                                                                      |
| 290                                                      | 322054.69  | 1213545.15 | данные отсутствуют                | данные отсутствуют                                                                                      |
| 291                                                      | 322053.84  | 1213544.09 | данные отсутствуют                | данные отсутствуют                                                                                      |
| 292                                                      | 322053.37  | 1213543.43 | данные отсутствуют                | данные отсутствуют                                                                                      |

|                               |         |                   |
|-------------------------------|---------|-------------------|
| Государственный регистратор   |         | ФГИС ЕГРН         |
| полное наименование должности | подпись | инициалы, фамилия |

М.П.

Выписка из Единого государственного реестра недвижимости об объекте недвижимости

**Сведения о характеристиках объекта недвижимости**

На основании запроса от 25.03.2021 г., поступившего на рассмотрение 25.03.2021 г., сообщаем, что согласно записям Единого государственного реестра недвижимости:

|                                       |                                      |                          |                            |
|---------------------------------------|--------------------------------------|--------------------------|----------------------------|
| <b>Земельный участок</b>              |                                      |                          |                            |
| (вид объекта недвижимости)            |                                      |                          |                            |
| Лист № ____ Раздела <b>1</b>          | Всего листов раздела <b>1</b> : ____ | Всего разделов: ____     | Всего листов выписки: ____ |
| <b>25.03.2021 № 99/2021/383525631</b> |                                      |                          |                            |
| Кадастровый номер:                    |                                      | <b>21:10:010101:1274</b> |                            |

|                                                                                              |   |
|----------------------------------------------------------------------------------------------|---|
| Номер кадастрового квартала:                                                                 | 21:10:010101                                                                                                 |
| Дата присвоения кадастрового номера:                                                         | 22.12.2020                                                                                                   |
| Ранее присвоенный государственный учетный номер:                                             | данные отсутствуют                                                                                           |
| Адрес:                                                                                       | Чувашская Республика - Чувашия, р-н Ибресинский, Ибресинское лесничество, Кошлоушское участковое лесничество |
| Площадь:                                                                                     | 223802 +/- 828 кв. м                                                                                         |
| Кадастровая стоимость, руб.:                                                                 | 552790.94   |
| Кадастровые номера расположенных в пределах земельного участка объектов недвижимости:        | данные отсутствуют                                                                                           |
| Кадастровые номера объектов недвижимости, из которых образован объект недвижимости:          | 21:10:000000:6637                                                                                            |
| Кадастровые номера образованных объектов недвижимости:                                       | данные отсутствуют                                                                                           |
| Сведения о включении объекта недвижимости в состав предприятия как имущественного комплекса: |   |

|                               |         |                   |
|-------------------------------|---------|-------------------|
| Государственный регистратор   |         | ФГИС ЕГРН         |
| полное наименование должности | подпись | инициалы, фамилия |

М.П.

Выписка из Единого государственного реестра недвижимости об объекте недвижимости

**Сведения о характеристиках объекта недвижимости**

|                                       |                                      |                          |                            |
|---------------------------------------|--------------------------------------|--------------------------|----------------------------|
| <b>Земельный участок</b>              |                                      |                          |                            |
| (вид объекта недвижимости)            |                                      |                          |                            |
| Лист № ____ Раздела <b>1</b>          | Всего листов раздела <b>1</b> : ____ | Всего разделов: ____     | Всего листов выписки: ____ |
| <b>25.03.2021 № 99/2021/383525631</b> |                                      |                          |                            |
| Кадастровый номер:                    |                                      | <b>21:10:010101:1274</b> |                            |

|   |   |
|---|---|
| Категория земель:   | Земли промышленности, энергетики, транспорта, связи, радиовещания, телевидения, информатики, земли для обеспечения космической деятельности, земли обороны, безопасности и земли иного специального назначения |
| Виды разрешенного использования:   | Автомобильный транспорт   |
| Сведения о кадастровом инженере:   | Коновалова Людмила Владимировна №69-10-110   |
| Сведения о лесах, водных объектах и об иных природных объектах, расположенных в пределах земельного участка:   | данные отсутствуют   |
| Сведения о том, что земельный участок полностью или частично расположен в границах зоны с особыми условиями использования территории или территории объекта культурного наследия                                       | данные отсутствуют   |
| Сведения о том, что земельный участок расположен в границах особой экономической зоны, территории опережающего социально-экономического развития, зоны территориального развития в Российской Федерации, игровой зоны: | данные отсутствуют   |
| Сведения о том, что земельный участок расположен в границах особо охраняемой природной территории, охотничьих угодий, лесничеств, лесопарков:                                                                          | данные отсутствуют   |
| Сведения о результатах проведения государственного земельного надзора:   | данные отсутствуют   |
| Сведения о расположении земельного участка в границах территории, в отношении которой утвержден проект межевания территории:                                                                                           | данные отсутствуют   |

|                               |         |                   |
|-------------------------------|---------|-------------------|
| Государственный регистратор   |         | ФГИС ЕГРН         |
| полное наименование должности | подпись | инициалы, фамилия |

М.П.

## Сведения о характеристиках объекта недвижимости

|   |                                                              |                          |                            |
|---|--------------------------------------------------------------|--------------------------|----------------------------|
| <b>Земельный участок</b>   |                                                              |                          |                            |
| (вид объекта недвижимости)   |                                                              |                          |                            |
| Лист № ____ Раздела <b>1</b>   | Всего листов раздела <b>1</b> : ____                         | Всего разделов: ____     | Всего листов выписки: ____ |
| <b>25.03.2021 № 99/2021/383525631</b>   |                                                              |                          |                            |
| Кадастровый номер:   |                                                              | <b>21:10:010101:1274</b> |                            |
| Условный номер земельного участка:   | данные отсутствуют                                           |                          |                            |
| Сведения о принятии акта и (или) заключении договора, предусматривающих предоставление в соответствии с земельным законодательством исполнительным органом государственной власти или органом местного самоуправления находящегося в государственной или муниципальной собственности земельного участка для строительства наемного дома социального использования или наемного дома коммерческого использования: | данные отсутствуют                                           |                          |                            |
| Сведения о том, что земельный участок или земельные участки образованы на основании решения об изъятии земельного участка и (или) расположенного на нем объекта недвижимости для государственных или муниципальных нужд:   | данные отсутствуют                                           |                          |                            |
| Сведения о том, что земельный участок образован из земель или земельного участка, государственная собственность на которые не разграничена:   | данные отсутствуют                                           |                          |                            |
| Сведения о наличии земельного спора о местоположении границ земельных участков:   | данные отсутствуют                                           |                          |                            |
| Статус записи об объекте недвижимости:   | Сведения об объекте недвижимости имеют статус "актуальные"   |                          |                            |
| Особые отметки:   | Сведения необходимые для заполнения раздела 3.1 отсутствуют. |                          |                            |
| Получатель выписки:   | Рачкова Елена Сергеевна                                      |                          |                            |

|                               |         |                   |
|-------------------------------|---------|-------------------|
| Государственный регистратор   |         | ФГИС ЕГРН         |
| полное наименование должности | подпись | инициалы, фамилия |

М.П.


## Сведения о зарегистрированных правах

|   |                                                                     |                          |                            |
|---|---------------------------------------------------------------------|--------------------------|----------------------------|
| <b>Земельный участок</b>   |                                                                     |                          |                            |
| (вид объекта недвижимости)   |                                                                     |                          |                            |
| Лист № ____ Раздела <b>2</b>   | Всего листов раздела <b>2</b> : ____                                | Всего разделов: ____     | Всего листов выписки: ____ |
| <b>25.03.2021 № 99/2021/383525631</b>   |                                                                     |                          |                            |
| Кадастровый номер:   |                                                                     | <b>21:10:010101:1274</b> |                            |
| 1. Правообладатель (правообладатели):   | 1.1. Российская Федерация                                           |                          |                            |
| 2. Вид, номер и дата государственной регистрации права:   | 2.1. Собственность, № 21:10:010101:1274-21/046/2020-1 от 22.12.2020 |                          |                            |
| 3. Ограничение прав и обременение объекта недвижимости:   | не зарегистрировано                                                 |                          |                            |
| 4. Договоры участия в долевом строительстве:   | данные отсутствуют                                                  |                          |                            |
| 5. Заявленные в судебном порядке права требования:   | данные отсутствуют                                                  |                          |                            |
| 6. Сведения о возражении в отношении зарегистрированного права:   | данные отсутствуют                                                  |                          |                            |
| 7. Сведения о наличии решения об изъятии объекта недвижимости для государственных и муниципальных нужд:   | данные отсутствуют                                                  |                          |                            |
| 8. Сведения о невозможности государственной регистрации без личного участия правообладателя или его законного представителя:   |                                                                     |                          |                            |
| 9. Правопритязания и сведения о наличии поступивших, но не рассмотренных заявлений о проведении государственной регистрации права (перехода, прекращения права), ограничения права или обременения объекта недвижимости, сделки в отношении объекта недвижимости: | ---                                                                 |                          |                            |
| 10. Сведения об осуществлении государственной регистрации сделки, права, ограничения права без необходимого в силу закона согласия третьего лица, органа:   | данные отсутствуют                                                  |                          |                            |
| 11. Сведения о невозможности государственной регистрации перехода, прекращения, ограничения права на земельный участок из земель сельскохозяйственного назначения:                                                                                                |                                                                     |                          |                            |

|                               |         |                   |
|-------------------------------|---------|-------------------|
| Государственный регистратор   |         | ФГИС ЕГРН         |
| полное наименование должности | подпись | инициалы, фамилия |

М.П.


|                                       |                  |                                       |                       |
|---------------------------------------|------------------|---------------------------------------|-----------------------|
| <b>Земельный участок</b>              |                  |                                       |                       |
| (вид объекта недвижимости)            |                  |                                       |                       |
| Лист № _____                          | Раздела <b>3</b> | Всего листов раздела <b>3</b> : _____ | Всего разделов: _____ |
| <b>25.03.2021 № 99/2021/383525631</b> |                  |                                       |                       |
| Кадастровый номер:                    |                  | <b>21:10:010101:1274</b>              |                       |
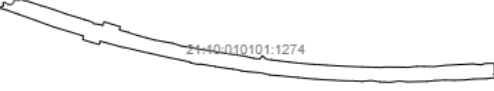
|                                                                                    |                       |  |  |
|------------------------------------------------------------------------------------|-----------------------|--|--|
| План (чертеж, схема) земельного участка                                            |                       |  |  |
|  |                       |  |  |
| Масштаб 1: данные отсутствуют                                                      | Условные обозначения: |  |  |

|                               |         |                   |
|-------------------------------|---------|-------------------|
| Государственный регистратор   |         | ФГИС ЕГРН         |
| полное наименование должности | подпись | инициалы, фамилия |

М.П.

|                                       |                  |                                       |                       |
|---------------------------------------|------------------|---------------------------------------|-----------------------|
| <b>Земельный участок</b>              |                  |                                       |                       |
| (вид объекта недвижимости)            |                  |                                       |                       |
| Лист № _____                          | Раздела <b>3</b> | Всего листов раздела <b>3</b> : _____ | Всего разделов: _____ |
| <b>25.03.2021 № 99/2021/383525631</b> |                  |                                       |                       |
| Кадастровый номер:                    |                  | <b>21:10:010101:1274</b>              |                       |
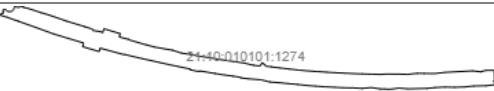
|                                                                                      |                       |  |  |
|--------------------------------------------------------------------------------------|-----------------------|--|--|
| План (чертеж, схема) земельного участка                                              |                       |  |  |
|  |                       |  |  |
| Масштаб 1: данные отсутствуют                                                        | Условные обозначения: |  |  |

|                               |         |                   |
|-------------------------------|---------|-------------------|
| Государственный регистратор   |         | ФГИС ЕГРН         |
| полное наименование должности | подпись | инициалы, фамилия |

М.П.



|                                       |                    |                                        |                      |
|---------------------------------------|--------------------|----------------------------------------|----------------------|
| <b>Земельный участок</b>              |                    |                                        |                      |
| (вид объекта недвижимости)            |                    |                                        |                      |
| Лист №                                | Раздела <b>3.2</b> | Всего листов раздела <b>3.2</b> : ____ | Всего разделов: ____ |
| <b>25.03.2021 № 99/2021/383525631</b> |                    |                                        |                      |
| Кадастровый номер:                    |                    | <b>21:10:010101:1274</b>               |                      |

| Сведения о характерных точках границы земельного участка |            |            |                                   |   |
|----------------------------------------------------------|------------|------------|-----------------------------------|---|
| Система координат<br>Зона №                              |            |            |                                   |   |
| Номер точки                                              | Координаты |            | Описание закрепления на местности | Средняя квадратическая погрешность определения координат характерных точек границ земельного участка, м |
|                                                          | X          | Y          |                                   |   |
| 1                                                        | 2          | 3          | 4                                 | 5   |
| 1                                                        | 322053.37  | 1213543.43 | данные отсутствуют                | данные отсутствуют                                                                                      |
| 2                                                        | 322053.84  | 1213544.09 | данные отсутствуют                | данные отсутствуют                                                                                      |
| 3                                                        | 322054.69  | 1213545.15 | данные отсутствуют                | данные отсутствуют                                                                                      |
| 4                                                        | 322055.28  | 1213545.85 | данные отсутствуют                | данные отсутствуют                                                                                      |
| 5                                                        | 322055.57  | 1213546.18 | данные отсутствуют                | данные отсутствуют                                                                                      |
| 6                                                        | 322055.85  | 1213546.5  | данные отсутствуют                | данные отсутствуют                                                                                      |
| 7                                                        | 322056.72  | 1213547.5  | данные отсутствуют                | данные отсутствуют                                                                                      |
| 8                                                        | 322059.31  | 1213549.99 | данные отсутствуют                | данные отсутствуют                                                                                      |
| 9                                                        | 322065.82  | 1213562.57 | данные отсутствуют                | данные отсутствуют                                                                                      |
| 10                                                       | 322081.11  | 1213558.43 | данные отсутствуют                | данные отсутствуют                                                                                      |
| 11                                                       | 322081.26  | 1213558.55 | данные отсутствуют                | данные отсутствуют                                                                                      |
| 12                                                       | 322082.6   | 1213559.42 | данные отсутствуют                | данные отсутствуют                                                                                      |
| 13                                                       | 322082.79  | 1213560.6  | данные отсутствуют                | данные отсутствуют                                                                                      |
| 14                                                       | 322083.54  | 1213563.19 | данные отсутствуют                | данные отсутствуют                                                                                      |
| 15                                                       | 322084.56  | 1213565.69 | данные отсутствуют                | данные отсутствуют                                                                                      |

|                               |         |                   |
|-------------------------------|---------|-------------------|
| Государственный регистратор   |         | ФГИС ЕГРН         |
| полное наименование должности | подпись | инициалы, фамилия |

М.П.

|                                       |                    |                                        |                      |
|---------------------------------------|--------------------|----------------------------------------|----------------------|
| <b>Земельный участок</b>              |                    |                                        |                      |
| (вид объекта недвижимости)            |                    |                                        |                      |
| Лист №                                | Раздела <b>3.2</b> | Всего листов раздела <b>3.2</b> : ____ | Всего разделов: ____ |
| <b>25.03.2021 № 99/2021/383525631</b> |                    |                                        |                      |
| Кадастровый номер:                    |                    | <b>21:10:010101:1274</b>               |                      |

| Сведения о характерных точках границы земельного участка |            |            |                                   |   |
|----------------------------------------------------------|------------|------------|-----------------------------------|---|
| Система координат<br>Зона №                              |            |            |                                   |   |
| Номер точки                                              | Координаты |            | Описание закрепления на местности | Средняя квадратическая погрешность определения координат характерных точек границ земельного участка, м |
|                                                          | X          | Y          |                                   |   |
| 1                                                        | 2          | 3          | 4                                 | 5   |
| 16                                                       | 322086.19  | 1213568.61 | данные отсутствуют                | данные отсутствуют                                                                                      |
| 17                                                       | 322086.7   | 1213569.25 | данные отсутствуют                | данные отсутствуют                                                                                      |
| 18                                                       | 322086.82  | 1213569.75 | данные отсутствуют                | данные отсутствуют                                                                                      |
| 19                                                       | 322082.48  | 1213572.9  | данные отсутствуют                | данные отсутствуют                                                                                      |
| 20                                                       | 322079.58  | 1213576.76 | данные отсутствуют                | данные отсутствуют                                                                                      |
| 21                                                       | 322078.34  | 1213578.96 | данные отсутствуют                | данные отсутствуют                                                                                      |
| 22                                                       | 322078.23  | 1213579.19 | данные отсутствуют                | данные отсутствуют                                                                                      |
| 23                                                       | 322076.62  | 1213581.06 | данные отсутствуют                | данные отсутствуют                                                                                      |
| 24                                                       | 322075.9   | 1213583.5  | данные отсутствуют                | данные отсутствуют                                                                                      |
| 25                                                       | 322075.71  | 1213583.82 | данные отсутствуют                | данные отсутствуют                                                                                      |
| 26                                                       | 322074.81  | 1213585.45 | данные отсутствуют                | данные отсутствуют                                                                                      |
| 27                                                       | 322073.61  | 1213587.97 | данные отсутствуют                | данные отсутствуют                                                                                      |
| 28                                                       | 322072.48  | 1213591.5  | данные отсутствуют                | данные отсутствуют                                                                                      |
| 29                                                       | 322072.03  | 1213594.75 | данные отсутствуют                | данные отсутствуют                                                                                      |
| 30                                                       | 322071.89  | 1213597.91 | данные отсутствуют                | данные отсутствуют                                                                                      |

|                               |         |                   |
|-------------------------------|---------|-------------------|
| Государственный регистратор   |         | ФГИС ЕГРН         |
| полное наименование должности | подпись | инициалы, фамилия |

М.П.

Выписка из Единого государственного реестра недвижимости об объекте недвижимости  
Описание местоположения земельного участка

|                                       |                    |                                         |                       |
|---------------------------------------|--------------------|-----------------------------------------|-----------------------|
| <b>Земельный участок</b>              |                    |                                         |                       |
| (вид объекта недвижимости)            |                    |                                         |                       |
| Лист № _____                          | Раздела <b>3.2</b> | Всего листов раздела <b>3.2</b> : _____ | Всего разделов: _____ |
| <b>25.03.2021 № 99/2021/383525631</b> |                    |                                         |                       |
| Кадастровый номер:                    |                    | <b>21:10:010101:1274</b>                |                       |

| Сведения о характерных точках границы земельного участка |            |            |                                   |   |
|----------------------------------------------------------|------------|------------|-----------------------------------|---|
| Система координат                                        |            |            |                                   |   |
| Зона № _____                                             |            |            |                                   |   |
| Номер точки                                              | Координаты |            | Описание закрепления на местности | Средняя квадратическая погрешность определения координат характерных точек границ земельного участка, м |
|                                                          | X          | Y          |                                   |   |
| 1                                                        | 2          | 3          | 4                                 | 5   |
| 31                                                       | 322072.42  | 1213602.17 | данные отсутствуют                | данные отсутствуют                                                                                      |
| 32                                                       | 322073.83  | 1213606.26 | данные отсутствуют                | данные отсутствуют                                                                                      |
| 33                                                       | 322075.5   | 1213609.21 | данные отсутствуют                | данные отсутствуют                                                                                      |
| 34                                                       | 322076.79  | 1213610.95 | данные отсутствуют                | данные отсутствуют                                                                                      |
| 35                                                       | 322077.8   | 1213612.11 | данные отсутствуют                | данные отсутствуют                                                                                      |
| 36                                                       | 322079.36  | 1213613.68 | данные отсутствуют                | данные отсутствуют                                                                                      |
| 37                                                       | 322082.12  | 1213615.78 | данные отсутствуют                | данные отсутствуют                                                                                      |
| 38                                                       | 322085.66  | 1213617.56 | данные отсутствуют                | данные отсутствуют                                                                                      |
| 39                                                       | 322085.77  | 1213617.59 | данные отсутствуют                | данные отсутствуют                                                                                      |
| 40                                                       | 322086.81  | 1213618.46 | данные отсутствуют                | данные отсутствуют                                                                                      |
| 41                                                       | 322089.36  | 1213619.38 | данные отсутствуют                | данные отсутствуют                                                                                      |
| 42                                                       | 322089.93  | 1213619.7  | данные отсутствуют                | данные отсутствуют                                                                                      |
| 43                                                       | 322091.09  | 1213620.31 | данные отсутствуют                | данные отсутствуют                                                                                      |
| 44                                                       | 322092.11  | 1213620.81 | данные отсутствуют                | данные отсутствуют                                                                                      |
| 45                                                       | 322093.06  | 1213621.28 | данные отсутствуют                | данные отсутствуют                                                                                      |

|                               |         |                   |
|-------------------------------|---------|-------------------|
| Государственный регистратор   |         | ФГИС ЕГРН         |
| полное наименование должности | подпись | инициалы, фамилия |

М.П.

Выписка из Единого государственного реестра недвижимости об объекте недвижимости  
Описание местоположения земельного участка

|                                       |                    |                                         |                       |
|---------------------------------------|--------------------|-----------------------------------------|-----------------------|
| <b>Земельный участок</b>              |                    |                                         |                       |
| (вид объекта недвижимости)            |                    |                                         |                       |
| Лист № _____                          | Раздела <b>3.2</b> | Всего листов раздела <b>3.2</b> : _____ | Всего разделов: _____ |
| <b>25.03.2021 № 99/2021/383525631</b> |                    |                                         |                       |
| Кадастровый номер:                    |                    | <b>21:10:010101:1274</b>                |                       |

| Сведения о характерных точках границы земельного участка |            |            |                                   |   |
|----------------------------------------------------------|------------|------------|-----------------------------------|---|
| Система координат                                        |            |            |                                   |   |
| Зона № _____                                             |            |            |                                   |   |
| Номер точки                                              | Координаты |            | Описание закрепления на местности | Средняя квадратическая погрешность определения координат характерных точек границ земельного участка, м |
|                                                          | X          | Y          |                                   |   |
| 1                                                        | 2          | 3          | 4                                 | 5   |
| 46                                                       | 322093.97  | 1213621.71 | данные отсутствуют                | данные отсутствуют                                                                                      |
| 47                                                       | 322095.41  | 1213622.36 | данные отсутствуют                | данные отсутствуют                                                                                      |
| 48                                                       | 322096.09  | 1213622.59 | данные отсутствуют                | данные отсутствуют                                                                                      |
| 49                                                       | 322096.42  | 1213622.75 | данные отсутствуют                | данные отсутствуют                                                                                      |
| 50                                                       | 322098.44  | 1213623.57 | данные отсутствуют                | данные отсутствуют                                                                                      |
| 51                                                       | 322098.86  | 1213623.69 | данные отсутствуют                | данные отсутствуют                                                                                      |
| 52                                                       | 322100.81  | 1213625.32 | данные отсутствуют                | данные отсутствуют                                                                                      |
| 53                                                       | 322098.54  | 1213628.55 | данные отсутствуют                | данные отсутствуют                                                                                      |
| 54                                                       | 322097.01  | 1213632.4  | данные отсутствуют                | данные отсутствуют                                                                                      |
| 55                                                       | 322096.31  | 1213635.03 | данные отсутствуют                | данные отсутствуют                                                                                      |
| 56                                                       | 322095.9   | 1213637.33 | данные отсутствуют                | данные отсутствуют                                                                                      |
| 57                                                       | 322095.66  | 1213639.71 | данные отсутствуют                | данные отсутствуют                                                                                      |
| 58                                                       | 322095.62  | 1213642.43 | данные отсутствуют                | данные отсутствуют                                                                                      |
| 59                                                       | 322095.93  | 1213645.52 | данные отсутствуют                | данные отсутствуют                                                                                      |
| 60                                                       | 322096.79  | 1213648.95 | данные отсутствуют                | данные отсутствуют                                                                                      |

|                               |         |                   |
|-------------------------------|---------|-------------------|
| Государственный регистратор   |         | ФГИС ЕГРН         |
| полное наименование должности | подпись | инициалы, фамилия |

М.П.

Выписка из Единого государственного реестра недвижимости об объекте недвижимости  
Описание местоположения земельного участка

|                                       |                    |                                        |                      |
|---------------------------------------|--------------------|----------------------------------------|----------------------|
| <b>Земельный участок</b>              |                    |                                        |                      |
| (вид объекта недвижимости)            |                    |                                        |                      |
| Лист №                                | Раздела <b>3.2</b> | Всего листов раздела <b>3.2</b> : ____ | Всего разделов: ____ |
| <b>25.03.2021 № 99/2021/383525631</b> |                    |                                        |                      |
| Кадастровый номер:                    |                    | <b>21:10:010101:1274</b>               |                      |

| Сведения о характерных точках границы земельного участка |            |            |                                   |   |
|----------------------------------------------------------|------------|------------|-----------------------------------|---|
| Система координат<br>Зона №                              |            |            |                                   |   |
| Номер точки                                              | Координаты |            | Описание закрепления на местности | Средняя квадратическая погрешность определения координат характерных точек границ земельного участка, м |
|                                                          | X          | Y          |                                   |   |
| 1                                                        | 2          | 3          | 4                                 | 5   |
| 61                                                       | 322098.24  | 1213652.14 | данные отсутствуют                | данные отсутствуют                                                                                      |
| 62                                                       | 322099.91  | 1213654.7  | данные отсутствуют                | данные отсутствуют                                                                                      |
| 63                                                       | 322102.26  | 1213657.36 | данные отсутствуют                | данные отсутствуют                                                                                      |
| 64                                                       | 322102.98  | 1213657.91 | данные отсутствуют                | данные отсутствуют                                                                                      |
| 65                                                       | 322102.86  | 1213658.28 | данные отсутствуют                | данные отсутствуют                                                                                      |
| 66                                                       | 322102.87  | 1213660.32 | данные отсутствуют                | данные отсутствуют                                                                                      |
| 67                                                       | 322094.81  | 1213672.77 | данные отсутствуют                | данные отсутствуют                                                                                      |
| 68                                                       | 322090.73  | 1213694.09 | данные отсутствуют                | данные отсутствуют                                                                                      |
| 69                                                       | 322066.67  | 1213768.88 | данные отсутствуют                | данные отсутствуют                                                                                      |
| 70                                                       | 322052.23  | 1213816.75 | данные отсутствуют                | данные отсутствуют                                                                                      |
| 71                                                       | 322019.41  | 1213911.11 | данные отсутствуют                | данные отсутствуют                                                                                      |
| 72                                                       | 321990.55  | 1214006.76 | данные отсутствуют                | данные отсутствуют                                                                                      |
| 73                                                       | 321978.64  | 1214044.02 | данные отсутствуют                | данные отсутствуют                                                                                      |
| 74                                                       | 321974.3   | 1214051.99 | данные отсутствуют                | данные отсутствуют                                                                                      |
| 75                                                       | 321969.13  | 1214053.06 | данные отсутствуют                | данные отсутствуют                                                                                      |

|                               |         |                   |
|-------------------------------|---------|-------------------|
| Государственный регистратор   |         | ФГИС ЕГРН         |
| полное наименование должности | подпись | инициалы, фамилия |

М.П.

Выписка из Единого государственного реестра недвижимости об объекте недвижимости  
Описание местоположения земельного участка

|                                       |                    |                                        |                      |
|---------------------------------------|--------------------|----------------------------------------|----------------------|
| <b>Земельный участок</b>              |                    |                                        |                      |
| (вид объекта недвижимости)            |                    |                                        |                      |
| Лист №                                | Раздела <b>3.2</b> | Всего листов раздела <b>3.2</b> : ____ | Всего разделов: ____ |
| <b>25.03.2021 № 99/2021/383525631</b> |                    |                                        |                      |
| Кадастровый номер:                    |                    | <b>21:10:010101:1274</b>               |                      |

| Сведения о характерных точках границы земельного участка |            |            |                                   |   |
|----------------------------------------------------------|------------|------------|-----------------------------------|---|
| Система координат<br>Зона №                              |            |            |                                   |   |
| Номер точки                                              | Координаты |            | Описание закрепления на местности | Средняя квадратическая погрешность определения координат характерных точек границ земельного участка, м |
|                                                          | X          | Y          |                                   |   |
| 1                                                        | 2          | 3          | 4                                 | 5   |
| 76                                                       | 321964.39  | 1214085.31 | данные отсутствуют                | данные отсутствуют                                                                                      |
| 77                                                       | 321958.51  | 1214106.17 | данные отсутствуют                | данные отсутствуют                                                                                      |
| 78                                                       | 321978.65  | 1214112.18 | данные отсутствуют                | данные отсутствуют                                                                                      |
| 79                                                       | 321952     | 1214201.49 | данные отсутствуют                | данные отсутствуют                                                                                      |
| 80                                                       | 321934.09  | 1214196.15 | данные отсутствуют                | данные отсутствуют                                                                                      |
| 81                                                       | 321921.54  | 1214244.49 | данные отсутствуют                | данные отсутствуют                                                                                      |
| 82                                                       | 321917.05  | 1214253.59 | данные отсутствуют                | данные отсутствуют                                                                                      |
| 83                                                       | 321891.14  | 1214342.26 | данные отсутствуют                | данные отсутствуют                                                                                      |
| 84                                                       | 321879.04  | 1214390.79 | данные отсутствуют                | данные отсутствуют                                                                                      |
| 85                                                       | 321869.72  | 1214439.95 | данные отсутствуют                | данные отсутствуют                                                                                      |
| 86                                                       | 321861.45  | 1214489.3  | данные отсутствуют                | данные отсутствуют                                                                                      |
| 87                                                       | 321845.66  | 1214537.08 | данные отсутствуют                | данные отсутствуют                                                                                      |
| 88                                                       | 321838.74  | 1214586.68 | данные отсутствуют                | данные отсутствуют                                                                                      |
| 89                                                       | 321828.68  | 1214635.65 | данные отсутствуют                | данные отсутствуют                                                                                      |
| 90                                                       | 321821.61  | 1214685.16 | данные отсутствуют                | данные отсутствуют                                                                                      |

|                               |         |                   |
|-------------------------------|---------|-------------------|
| Государственный регистратор   |         | ФГИС ЕГРН         |
| полное наименование должности | подпись | инициалы, фамилия |

М.П.

Выписка из Единого государственного реестра недвижимости об объекте недвижимости  
Описание местоположения земельного участка

|                                       |                    |                                         |                       |
|---------------------------------------|--------------------|-----------------------------------------|-----------------------|
| <b>Земельный участок</b>              |                    |                                         |                       |
| (вид объекта недвижимости)            |                    |                                         |                       |
| Лист № _____                          | Раздела <b>3.2</b> | Всего листов раздела <b>3.2</b> : _____ | Всего разделов: _____ |
| <b>25.03.2021 № 99/2021/383525631</b> |                    |                                         |                       |
| Кадастровый номер:                    |                    | <b>21:10:010101:1274</b>                |                       |

| Сведения о характерных точках границы земельного участка |            |            |                                   |   |
|----------------------------------------------------------|------------|------------|-----------------------------------|---|
| Система координат                                        |            |            |                                   |   |
| Зона № _____                                             |            |            |                                   |   |
| Номер точки                                              | Координаты |            | Описание закрепления на местности | Средняя квадратическая погрешность определения координат характерных точек границ земельного участка, м |
|                                                          | X          | Y          |                                   |   |
| 1                                                        | 2          | 3          | 4                                 | 5   |
| 91                                                       | 321813.47  | 1214734.46 | данные отсутствуют                | данные отсутствуют                                                                                      |
| 92                                                       | 321805.55  | 1214783.78 | данные отсутствуют                | данные отсутствуют                                                                                      |
| 93                                                       | 321798.52  | 1214833.23 | данные отсутствуют                | данные отсутствуют                                                                                      |
| 94                                                       | 321791.26  | 1214882.26 | данные отсутствуют                | данные отсутствуют                                                                                      |
| 95                                                       | 321779.32  | 1214931.02 | данные отсутствуют                | данные отсутствуют                                                                                      |
| 96                                                       | 321775.6   | 1214965.78 | данные отсутствуют                | данные отсутствуют                                                                                      |
| 97                                                       | 321792.8   | 1214980.1  | данные отсутствуют                | данные отсутствуют                                                                                      |
| 98                                                       | 321774.43  | 1215001.24 | данные отсутствуют                | данные отсутствуют                                                                                      |
| 99                                                       | 321770.49  | 1215030.98 | данные отсутствуют                | данные отсутствуют                                                                                      |
| 100                                                      | 321765.1   | 1215073.57 | данные отсутствуют                | данные отсутствуют                                                                                      |
| 101                                                      | 321758.71  | 1215130.13 | данные отсутствуют                | данные отсутствуют                                                                                      |
| 102                                                      | 321752.88  | 1215179.72 | данные отсутствуют                | данные отсутствуют                                                                                      |
| 103                                                      | 321748.81  | 1215229.47 | данные отсутствуют                | данные отсутствуют                                                                                      |
| 104                                                      | 321745.17  | 1215279.24 | данные отсутствуют                | данные отсутствуют                                                                                      |
| 105                                                      | 321741.8   | 1215329.02 | данные отсутствуют                | данные отсутствуют                                                                                      |

|                               |         |                   |
|-------------------------------|---------|-------------------|
| Государственный регистратор   |         | ФГИС ЕГРН         |
| полное наименование должности | подпись | инициалы, фамилия |

М.П.

Выписка из Единого государственного реестра недвижимости об объекте недвижимости  
Описание местоположения земельного участка

|                                       |                    |                                         |                       |
|---------------------------------------|--------------------|-----------------------------------------|-----------------------|
| <b>Земельный участок</b>              |                    |                                         |                       |
| (вид объекта недвижимости)            |                    |                                         |                       |
| Лист № _____                          | Раздела <b>3.2</b> | Всего листов раздела <b>3.2</b> : _____ | Всего разделов: _____ |
| <b>25.03.2021 № 99/2021/383525631</b> |                    |                                         |                       |
| Кадастровый номер:                    |                    | <b>21:10:010101:1274</b>                |                       |

| Сведения о характерных точках границы земельного участка |            |            |                                   |   |
|----------------------------------------------------------|------------|------------|-----------------------------------|---|
| Система координат                                        |            |            |                                   |   |
| Зона № _____                                             |            |            |                                   |   |
| Номер точки                                              | Координаты |            | Описание закрепления на местности | Средняя квадратическая погрешность определения координат характерных точек границ земельного участка, м |
|                                                          | X          | Y          |                                   |   |
| 1                                                        | 2          | 3          | 4                                 | 5   |
| 106                                                      | 321738.7   | 1215378.8  | данные отсутствуют                | данные отсутствуют                                                                                      |
| 107                                                      | 321736.51  | 1215428.63 | данные отсутствуют                | данные отсутствуют                                                                                      |
| 108                                                      | 321733.88  | 1215478.42 | данные отсутствуют                | данные отсутствуют                                                                                      |
| 109                                                      | 321732.14  | 1215528.24 | данные отсутствуют                | данные отсутствуют                                                                                      |
| 110                                                      | 321730.71  | 1215578.06 | данные отсутствуют                | данные отсутствуют                                                                                      |
| 111                                                      | 321729.41  | 1215627.87 | данные отсутствуют                | данные отсутствуют                                                                                      |
| 112                                                      | 321731.59  | 1215658.73 | данные отсутствуют                | данные отсутствуют                                                                                      |
| 113                                                      | 321730.89  | 1215727.49 | данные отсутствуют                | данные отсутствуют                                                                                      |
| 114                                                      | 321729.93  | 1215777.28 | данные отсутствуют                | данные отсутствуют                                                                                      |
| 115                                                      | 321735.53  | 1215826.95 | данные отсутствуют                | данные отсутствуют                                                                                      |
| 116                                                      | 321734.88  | 1215867.37 | данные отсутствуют                | данные отсутствуют                                                                                      |
| 117                                                      | 321733.99  | 1215922.08 | данные отсутствуют                | данные отсутствуют                                                                                      |
| 118                                                      | 321740.31  | 1215976    | данные отсутствуют                | данные отсутствуют                                                                                      |
| 119                                                      | 321748.97  | 1216131.33 | данные отсутствуют                | данные отсутствуют                                                                                      |
| 120                                                      | 321743.55  | 1216176.08 | данные отсутствуют                | данные отсутствуют                                                                                      |

|                               |         |                   |
|-------------------------------|---------|-------------------|
| Государственный регистратор   |         | ФГИС ЕГРН         |
| полное наименование должности | подпись | инициалы, фамилия |

М.П.

Выписка из Единого государственного реестра недвижимости об объекте недвижимости  
Описание местоположения земельного участка

|                                       |                    |                                        |                      |
|---------------------------------------|--------------------|----------------------------------------|----------------------|
| <b>Земельный участок</b>              |                    |                                        |                      |
| (вид объекта недвижимости)            |                    |                                        |                      |
| Лист №                                | Раздела <b>3.2</b> | Всего листов раздела <b>3.2</b> : ____ | Всего разделов: ____ |
| <b>25.03.2021 № 99/2021/383525631</b> |                    |                                        |                      |
| Кадастровый номер:                    |                    | <b>21:10:010101:1274</b>               |                      |

| Сведения о характерных точках границы земельного участка |            |            |                                   |   |
|----------------------------------------------------------|------------|------------|-----------------------------------|---|
| Система координат<br>Зона №                              |            |            |                                   |   |
| Номер точки                                              | Координаты |            | Описание закрепления на местности | Средняя квадратическая погрешность определения координат характерных точек границ земельного участка, м |
|                                                          | X          | Y          |                                   |   |
| 1                                                        | 2          | 3          | 4                                 | 5   |
| 121                                                      | 321751.39  | 1216201.31 | данные отсутствуют                | данные отсутствуют                                                                                      |
| 122                                                      | 321751.79  | 1216247.89 | данные отсутствуют                | данные отсутствуют                                                                                      |
| 123                                                      | 321751.75  | 1216248.94 | данные отсутствуют                | данные отсутствуют                                                                                      |
| 124                                                      | 321673.6   | 1216253.57 | данные отсутствуют                | данные отсутствуют                                                                                      |
| 125                                                      | 321673.43  | 1216253.53 | данные отсутствуют                | данные отсутствуют                                                                                      |
| 126                                                      | 321667.88  | 1216205.11 | данные отсутствуют                | данные отсутствуют                                                                                      |
| 127                                                      | 321666.03  | 1216135.1  | данные отсутствуют                | данные отсутствуют                                                                                      |
| 128                                                      | 321661.13  | 1216085.26 | данные отсутствуют                | данные отсутствуют                                                                                      |
| 129                                                      | 321659     | 1216029.75 | данные отсутствуют                | данные отсутствуют                                                                                      |
| 130                                                      | 321660.59  | 1215979.63 | данные отсутствуют                | данные отсутствуют                                                                                      |
| 131                                                      | 321657.56  | 1215924.87 | данные отсутствуют                | данные отсутствуют                                                                                      |
| 132                                                      | 321652.97  | 1215879.07 | данные отсутствуют                | данные отсутствуют                                                                                      |
| 133                                                      | 321652.36  | 1215839.51 | данные отсутствуют                | данные отсутствуют                                                                                      |
| 134                                                      | 321650.59  | 1215778.22 | данные отсутствуют                | данные отсутствуют                                                                                      |
| 135                                                      | 321654.69  | 1215727.74 | данные отсутствуют                | данные отсутствуют                                                                                      |

|                               |         |                   |
|-------------------------------|---------|-------------------|
| Государственный регистратор   |         | ФГИС ЕГРН         |
| полное наименование должности | подпись | инициалы, фамилия |

М.П.

Выписка из Единого государственного реестра недвижимости об объекте недвижимости  
Описание местоположения земельного участка

|                                       |                    |                                        |                      |
|---------------------------------------|--------------------|----------------------------------------|----------------------|
| <b>Земельный участок</b>              |                    |                                        |                      |
| (вид объекта недвижимости)            |                    |                                        |                      |
| Лист №                                | Раздела <b>3.2</b> | Всего листов раздела <b>3.2</b> : ____ | Всего разделов: ____ |
| <b>25.03.2021 № 99/2021/383525631</b> |                    |                                        |                      |
| Кадастровый номер:                    |                    | <b>21:10:010101:1274</b>               |                      |

| Сведения о характерных точках границы земельного участка |            |            |                                   |   |
|----------------------------------------------------------|------------|------------|-----------------------------------|---|
| Система координат<br>Зона №                              |            |            |                                   |   |
| Номер точки                                              | Координаты |            | Описание закрепления на местности | Средняя квадратическая погрешность определения координат характерных точек границ земельного участка, м |
|                                                          | X          | Y          |                                   |   |
| 1                                                        | 2          | 3          | 4                                 | 5   |
| 136                                                      | 321648.19  | 1215677.27 | данные отсутствуют                | данные отсутствуют                                                                                      |
| 137                                                      | 321650.06  | 1215649.89 | данные отсутствуют                | данные отсутствуют                                                                                      |
| 138                                                      | 321649.99  | 1215626.79 | данные отсутствуют                | данные отсутствуют                                                                                      |
| 139                                                      | 321657.82  | 1215576.44 | данные отсутствуют                | данные отсутствуют                                                                                      |
| 140                                                      | 321653.14  | 1215525.82 | данные отсутствуют                | данные отсутствуют                                                                                      |
| 141                                                      | 321655.84  | 1215475.36 | данные отсутствуют                | данные отсутствуют                                                                                      |
| 142                                                      | 321656.73  | 1215424.82 | данные отсутствуют                | данные отсутствуют                                                                                      |
| 143                                                      | 321659.34  | 1215374.34 | данные отсутствуют                | данные отсутствуют                                                                                      |
| 144                                                      | 321661.93  | 1215323.85 | данные отсутствуют                | данные отсутствуют                                                                                      |
| 145                                                      | 321665.43  | 1215273.4  | данные отсутствуют                | данные отсутствуют                                                                                      |
| 146                                                      | 321669.2   | 1215222.96 | данные отсутствуют                | данные отсутствуют                                                                                      |
| 147                                                      | 321675.01  | 1215172.68 | данные отсутствуют                | данные отсутствуют                                                                                      |
| 148                                                      | 321678.92  | 1215122.24 | данные отсутствуют                | данные отсутствуют                                                                                      |
| 149                                                      | 321684.34  | 1215071.92 | данные отсутствуют                | данные отсутствуют                                                                                      |
| 150                                                      | 321687.94  | 1215021.39 | данные отсутствуют                | данные отсутствуют                                                                                      |

|                               |         |                   |
|-------------------------------|---------|-------------------|
| Государственный регистратор   |         | ФГИС ЕГРН         |
| полное наименование должности | подпись | инициалы, фамилия |

М.П.

Выписка из Единого государственного реестра недвижимости об объекте недвижимости  
Описание местоположения земельного участка

|                                       |                    |                                        |                      |
|---------------------------------------|--------------------|----------------------------------------|----------------------|
| <b>Земельный участок</b>              |                    |                                        |                      |
| (вид объекта недвижимости)            |                    |                                        |                      |
| Лист №                                | Раздела <b>3.2</b> | Всего листов раздела <b>3.2</b> : ____ | Всего разделов: ____ |
| <b>25.03.2021 № 99/2021/383525631</b> |                    |                                        |                      |
| Кадастровый номер:                    |                    | <b>21:10:010101:1274</b>               |                      |

| Сведения о характерных точках границы земельного участка |            |            |                                   |   |
|----------------------------------------------------------|------------|------------|-----------------------------------|---|
| Система координат                                        |            |            |                                   |   |
| Зона №                                                   |            |            |                                   |   |
| Номер точки                                              | Координаты |            | Описание закрепления на местности | Средняя квадратическая погрешность определения координат характерных точек границ земельного участка, м |
|                                                          | X          | Y          |                                   |   |
| 1                                                        | 2          | 3          | 4                                 | 5   |
| 151                                                      | 321700.16  | 1214971.89 | данные отсутствуют                | данные отсутствуют                                                                                      |
| 152                                                      | 321705.58  | 1214904.99 | данные отсутствуют                | данные отсутствуют                                                                                      |
| 153                                                      | 321710.29  | 1214864.96 | данные отсутствуют                | данные отсутствуют                                                                                      |
| 154                                                      | 321714.34  | 1214855.36 | данные отсутствуют                | данные отсутствуют                                                                                      |
| 155                                                      | 321719.97  | 1214821.38 | данные отсутствуют                | данные отсутствуют                                                                                      |
| 156                                                      | 321726.43  | 1214771.15 | данные отсутствуют                | данные отсутствуют                                                                                      |
| 157                                                      | 321734.55  | 1214721.17 | данные отсутствуют                | данные отсутствуют                                                                                      |
| 158                                                      | 321747.88  | 1214640.65 | данные отсутствуют                | данные отсутствуют                                                                                      |
| 159                                                      | 321745.88  | 1214628.57 | данные отсутствуют                | данные отсутствуют                                                                                      |
| 160                                                      | 321754.65  | 1214584.45 | данные отсутствуют                | данные отсутствуют                                                                                      |
| 161                                                      | 321758.83  | 1214585.28 | данные отсутствуют                | данные отсутствуют                                                                                      |
| 162                                                      | 321772.1   | 1214522.1  | данные отсутствуют                | данные отсутствуют                                                                                      |
| 163                                                      | 321782.4   | 1214472.5  | данные отсутствуют                | данные отсутствуют                                                                                      |
| 164                                                      | 321793.28  | 1214423.02 | данные отсутствуют                | данные отсутствуют                                                                                      |
| 165                                                      | 321804.61  | 1214373.64 | данные отсутствуют                | данные отсутствуют                                                                                      |

|                               |         |                   |
|-------------------------------|---------|-------------------|
| Государственный регистратор   |         | ФГИС ЕГРН         |
| полное наименование должности | подпись | инициалы, фамилия |

М.П.

Выписка из Единого государственного реестра недвижимости об объекте недвижимости  
Описание местоположения земельного участка

|                                       |                    |                                        |                      |
|---------------------------------------|--------------------|----------------------------------------|----------------------|
| <b>Земельный участок</b>              |                    |                                        |                      |
| (вид объекта недвижимости)            |                    |                                        |                      |
| Лист №                                | Раздела <b>3.2</b> | Всего листов раздела <b>3.2</b> : ____ | Всего разделов: ____ |
| <b>25.03.2021 № 99/2021/383525631</b> |                    |                                        |                      |
| Кадастровый номер:                    |                    | <b>21:10:010101:1274</b>               |                      |

| Сведения о характерных точках границы земельного участка |            |            |                                   |   |
|----------------------------------------------------------|------------|------------|-----------------------------------|---|
| Система координат                                        |            |            |                                   |   |
| Зона №                                                   |            |            |                                   |   |
| Номер точки                                              | Координаты |            | Описание закрепления на местности | Средняя квадратическая погрешность определения координат характерных точек границ земельного участка, м |
|                                                          | X          | Y          |                                   |   |
| 1                                                        | 2          | 3          | 4                                 | 5   |
| 166                                                      | 321815.04  | 1214324.04 | данные отсутствуют                | данные отсутствуют                                                                                      |
| 167                                                      | 321836.81  | 1214233.03 | данные отсутствуют                | данные отсутствуют                                                                                      |
| 168                                                      | 321837.37  | 1214222.77 | данные отсутствуют                | данные отсутствуют                                                                                      |
| 169                                                      | 321872.83  | 1214091.63 | данные отсутствуют                | данные отсутствуют                                                                                      |
| 170                                                      | 321854.28  | 1214086.11 | данные отсутствуют                | данные отсутствуют                                                                                      |
| 171                                                      | 321880.86  | 1213996.78 | данные отсутствуют                | данные отсутствуют                                                                                      |
| 172                                                      | 321900.91  | 1214000.93 | данные отсутствуют                | данные отсутствуют                                                                                      |
| 173                                                      | 321950.8   | 1213835.72 | данные отсутствуют                | данные отсутствуют                                                                                      |
| 174                                                      | 321985.63  | 1213740.46 | данные отсутствуют                | данные отсутствуют                                                                                      |
| 175                                                      | 322019.43  | 1213644.88 | данные отсутствуют                | данные отсутствуют                                                                                      |
| 176                                                      | 322040.56  | 1213584.43 | данные отсутствуют                | данные отсутствуют                                                                                      |
| 177                                                      | 321691.91  | 1216245.6  | данные отсутствуют                | данные отсутствуют                                                                                      |
| 178                                                      | 321696.23  | 1216245.51 | данные отсутствуют                | данные отсутствуют                                                                                      |
| 179                                                      | 321696.22  | 1216245.26 | данные отсутствуют                | данные отсутствуют                                                                                      |
| 180                                                      | 321691.91  | 1216245.35 | данные отсутствуют                | данные отсутствуют                                                                                      |

|                               |         |                   |
|-------------------------------|---------|-------------------|
| Государственный регистратор   |         | ФГИС ЕГРН         |
| полное наименование должности | подпись | инициалы, фамилия |

М.П.


|                                |                    |                                        |                      |
|--------------------------------|--------------------|----------------------------------------|----------------------|
| <b>Земельный участок</b>       |                    |                                        |                      |
| (вид объекта недвижимости)     |                    |                                        |                      |
| Лист №                         | Раздела <b>3.2</b> | Всего листов раздела <b>3.2</b> : ____ | Всего разделов: ____ |
| 25.03.2021 № 99/2021/383525631 |                    |                                        |                      |
| Кадастровый номер:             |                    | <b>21:10:010101:1274</b>               |                      |

| Сведения о характерных точках границы земельного участка |            |            |                                   |   |
|----------------------------------------------------------|------------|------------|-----------------------------------|---|
| Система координат                                        |            |            |                                   |   |
| Зона №                                                   |            |            |                                   |   |
| Номер точки                                              | Координаты |            | Описание закрепления на местности | Средняя квадратическая погрешность определения координат характерных точек границ земельного участка, м |
|                                                          | X          | Y          |                                   |   |
| 1                                                        | 2          | 3          | 4                                 | 5   |
| 181                                                      | 321749.66  | 1216242.5  | данные отсутствуют                | данные отсутствуют                                                                                      |
| 182                                                      | 321749.91  | 1216242.47 | данные отсутствуют                | данные отсутствуют                                                                                      |
| 183                                                      | 321749.9   | 1216242.22 | данные отсутствуют                | данные отсутствуют                                                                                      |
| 184                                                      | 321749.64  | 1216242.23 | данные отсутствуют                | данные отсутствуют                                                                                      |

|                               |         |                   |
|-------------------------------|---------|-------------------|
| Государственный регистратор   |         | ФГИС ЕГРН         |
| полное наименование должности | подпись | инициалы, фамилия |

М.П.

|                                |                  |                                      |                      |
|--------------------------------|------------------|--------------------------------------|----------------------|
| <b>Земельный участок</b>       |                  |                                      |                      |
| (вид объекта недвижимости)     |                  |                                      |                      |
| Лист №                         | Раздела <b>4</b> | Всего листов раздела <b>4</b> : ____ | Всего разделов: ____ |
| 25.03.2021 № 99/2021/383525631 |                  |                                      |                      |
| Кадастровый номер:             |                  | <b>21:10:010101:1274</b>             |                      |
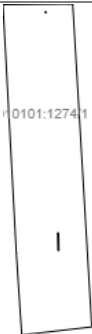
|                                                                                     |                                                 |
|-------------------------------------------------------------------------------------|-------------------------------------------------|
| План (чертеж, схема) части земельного участка                                       | Учетный номер части: <b>21:10:010101:1274/1</b> |
|  |                                                 |
| Масштаб 1: данные отсутствуют                                                       | Условные обозначения:                           |

|                               |         |                   |
|-------------------------------|---------|-------------------|
| Государственный регистратор   |         | ФГИС ЕГРН         |
| полное наименование должности | подпись | инициалы, фамилия |

М.П.

|                                       |                                       |                          |                             |
|---------------------------------------|---------------------------------------|--------------------------|-----------------------------|
| <b>Земельный участок</b>              |                                       |                          |                             |
| (вид объекта недвижимости)            |                                       |                          |                             |
| Лист № _____ Раздела <b>4</b>         | Всего листов раздела <b>4</b> : _____ | Всего разделов: _____    | Всего листов выписки: _____ |
| <b>25.03.2021 № 99/2021/383525631</b> |                                       |                          |                             |
| Кадастровый номер:                    |                                       | <b>21:10:010101:1274</b> |                             |

|                                                                                              |                       |                                                 |  |
|----------------------------------------------------------------------------------------------|-----------------------|-------------------------------------------------|--|
| План (чертеж, схема) части земельного участка                                                |                       | Учетный номер части: <b>21:10:010101:1274/1</b> |  |
| <div></div> |                       |                                                 |  |
| Масштаб 1: данные отсутствуют                                                                | Условные обозначения: |                                                 |  |

|                               |         |                   |
|-------------------------------|---------|-------------------|
| Государственный регистратор   |         | ФГИС ЕГРН         |
| полное наименование должности | подпись | инициалы, фамилия |

М.П.

|                                       |                                         |                          |                             |
|---------------------------------------|-----------------------------------------|--------------------------|-----------------------------|
| <b>Земельный участок</b>              |                                         |                          |                             |
| (вид объекта недвижимости)            |                                         |                          |                             |
| Лист № _____ Раздела <b>4.1</b>       | Всего листов раздела <b>4.1</b> : _____ | Всего разделов: _____    | Всего листов выписки: _____ |
| <b>25.03.2021 № 99/2021/383525631</b> |                                         |                          |                             |
| Кадастровый номер:                    |                                         | <b>21:10:010101:1274</b> |                             |

| Учетный номер части | Площадь (м <sup>2</sup> ) | Содержание ограничения в использовании или ограничения права на объект недвижимости или обременения объекта недвижимости                                                                          |
|---------------------|---------------------------|---|
| 1                   | 2                         | 3   |
| 1                   | 1359                      |   |
| 1                   | 1359                      |   |
| данные отсутствуют  | весь                      | Ограничения прав на земельный участок, предусмотренные статьями 56, 56.1 Земельного кодекса Российской Федерации, КАРТА (ПЛАН) xml-файл № 21/401/14-1474 от 20.06.2013, срок действия: 22.12.2020 |

|                               |         |                   |
|-------------------------------|---------|-------------------|
| Государственный регистратор   |         | ФГИС ЕГРН         |
| полное наименование должности | подпись | инициалы, фамилия |

М.П.



Выписка из Единого государственного реестра недвижимости об объекте недвижимости  
Сведения о частях земельного участка

| <b>Земельный участок</b>                                                |               |                                        |                                   |   |
|-------------------------------------------------------------------------|---------------|----------------------------------------|-----------------------------------|---|
| (вид объекта недвижимости)                                              |               |                                        |                                   |   |
| Лист № ____ Раздела <b>4.2</b>                                          |               | Всего листов раздела <b>4.2</b> : ____ |                                   | Всего разделов: ____                                                                                           |
| <b>25.03.2021 № 99/2021/383525631</b>                                   |               |                                        |                                   |   |
| Кадастровый номер:                                                      |               |                                        | <b>21:10:010101:1274</b>          |   |
| Сведения о характерных точках границы части (частей) земельного участка |               |                                        |                                   |   |
| Учетный номер части: 1                                                  |               |                                        |                                   |   |
| Система координат: МСК-05                                               |               |                                        |                                   |   |
| Зона №                                                                  |               |                                        |                                   |   |
| Номер точки                                                             | Координаты, м |                                        | Описание закрепления на местности | Средняя квадратическая погрешность определения координат характерных точек границы части земельного участка, м |
|                                                                         | X             | Y                                      |                                   |   |
| 1                                                                       | 2             | 3                                      | 4                                 | 5   |
| 122                                                                     | 321751.79     | 1216247.89                             | данные отсутствуют                | данные отсутствуют                                                                                             |
| 123                                                                     | 321751.75     | 1216248.94                             | данные отсутствуют                | данные отсутствуют                                                                                             |
| 124                                                                     | 321673.6      | 1216253.57                             | данные отсутствуют                | данные отсутствуют                                                                                             |
| 125                                                                     | 321673.43     | 1216253.53                             | данные отсутствуют                | данные отсутствуют                                                                                             |
| 177                                                                     | 321691.91     | 1216245.6                              | данные отсутствуют                | данные отсутствуют                                                                                             |
| 177                                                                     | 321691.91     | 1216245.6                              | данные отсутствуют                | данные отсутствуют                                                                                             |
| 178                                                                     | 321696.23     | 1216245.51                             | данные отсутствуют                | данные отсутствуют                                                                                             |
| 179                                                                     | 321696.22     | 1216245.26                             | данные отсутствуют                | данные отсутствуют                                                                                             |
| 180                                                                     | 321691.91     | 1216245.35                             | данные отсутствуют                | данные отсутствуют                                                                                             |
| 181                                                                     | 321749.66     | 1216242.5                              | данные отсутствуют                | данные отсутствуют                                                                                             |
| 181                                                                     | 321749.66     | 1216242.5                              | данные отсутствуют                | данные отсутствуют                                                                                             |
| 182                                                                     | 321749.91     | 1216242.47                             | данные отсутствуют                | данные отсутствуют                                                                                             |
| 183                                                                     | 321749.9      | 1216242.22                             | данные отсутствуют                | данные отсутствуют                                                                                             |
| 184                                                                     | 321749.64     | 1216242.23                             | данные отсутствуют                | данные отсутствуют                                                                                             |
| 185                                                                     | 321751.65     | 1216231.97                             | данные отсутствуют                | данные отсутствуют                                                                                             |
| 185                                                                     | 321751.65     | 1216231.97                             | данные отсутствуют                | данные отсутствуют                                                                                             |
| Государственный регистратор                                             |               |                                        |                                   | ФГИС ЕГРН   |
| полное наименование должности                                           |               |                                        | подпись                           | инициалы, фамилия                                                                                              |

М.П.

Выписка из Единого государственного реестра недвижимости об объекте недвижимости  
Сведения о частях земельного участка

| <b>Земельный участок</b>              |               |                                        |                                   |   |
|---------------------------------------|---------------|----------------------------------------|-----------------------------------|---|
| (вид объекта недвижимости)            |               |                                        |                                   |   |
| Лист № ____ Раздела <b>4.2</b>        |               | Всего листов раздела <b>4.2</b> : ____ |                                   | Всего разделов: ____                                                                                           |
| <b>25.03.2021 № 99/2021/383525631</b> |               |                                        |                                   |   |
| Кадастровый номер:                    |               |                                        | <b>21:10:010101:1274</b>          |   |
| Номер точки                           | Координаты, м |                                        | Описание закрепления на местности | Средняя квадратическая погрешность определения координат характерных точек границы части земельного участка, м |
|                                       | X             | Y                                      |                                   |   |
| 1                                     | 2             | 3                                      | 4                                 | 5   |
| 186                                   | 321671.48     | 1216236.54                             | данные отсутствуют                | данные отсутствуют                                                                                             |
| 187                                   | 321691.28     | 1216235.22                             | данные отсутствуют                | данные отсутствуют                                                                                             |
| 188                                   | 321749.34     | 1216232.09                             | данные отсутствуют                | данные отсутствуют                                                                                             |
| Государственный регистратор           |               |                                        |                                   | ФГИС ЕГРН   |
| полное наименование должности         |               |                                        | подпись                           | инициалы, фамилия                                                                                              |

М.П.

Выписка из Единого государственного реестра недвижимости об объекте недвижимости  
Сведения о частях земельного участка

| <b>Земельный участок</b>                                                |                    |                                        |                                   |   |
|-------------------------------------------------------------------------|--------------------|----------------------------------------|-----------------------------------|---|
| (вид объекта недвижимости)                                              |                    |                                        |                                   |   |
| Лист № ____                                                             | Раздела <b>4.2</b> | Всего листов раздела <b>4.2</b> : ____ | Всего разделов: ____              | Всего листов выписки: ____                                                                                     |
| <b>25.03.2021 № 99/2021/383525631</b>                                   |                    |                                        |                                   |   |
| Кадастровый номер:                                                      |                    |                                        | <b>21:10:010101:1274</b>          |   |
| Сведения о характерных точках границы части (частей) земельного участка |                    |                                        |                                   |   |
| Учетный номер части: 1                                                  |                    |                                        |                                   |   |
| Система координат: МСК-05                                               |                    |                                        |                                   |   |
| Зона №                                                                  |                    |                                        |                                   |   |
| Номер точки                                                             | Координаты, м      |                                        | Описание закрепления на местности | Средняя квадратическая погрешность определения координат характерных точек границы части земельного участка, м |
|                                                                         | X                  | Y                                      |                                   |   |
| 1                                                                       | 2                  | 3                                      | 4                                 | 5   |
| 122                                                                     | 321751.79          | 1216247.89                             | данные отсутствуют                | данные отсутствуют                                                                                             |
| 123                                                                     | 321751.75          | 1216248.94                             | данные отсутствуют                | данные отсутствуют                                                                                             |
| 124                                                                     | 321673.6           | 1216253.57                             | данные отсутствуют                | данные отсутствуют                                                                                             |
| 125                                                                     | 321673.43          | 1216253.53                             | данные отсутствуют                | данные отсутствуют                                                                                             |
| 177                                                                     | 321691.91          | 1216245.6                              | данные отсутствуют                | данные отсутствуют                                                                                             |
| 177                                                                     | 321691.91          | 1216245.6                              | данные отсутствуют                | данные отсутствуют                                                                                             |
| 178                                                                     | 321696.23          | 1216245.51                             | данные отсутствуют                | данные отсутствуют                                                                                             |
| 179                                                                     | 321696.22          | 1216245.26                             | данные отсутствуют                | данные отсутствуют                                                                                             |
| 180                                                                     | 321691.91          | 1216245.35                             | данные отсутствуют                | данные отсутствуют                                                                                             |
| 181                                                                     | 321749.66          | 1216242.5                              | данные отсутствуют                | данные отсутствуют                                                                                             |
| 181                                                                     | 321749.66          | 1216242.5                              | данные отсутствуют                | данные отсутствуют                                                                                             |
| 182                                                                     | 321749.91          | 1216242.47                             | данные отсутствуют                | данные отсутствуют                                                                                             |
| 183                                                                     | 321749.9           | 1216242.22                             | данные отсутствуют                | данные отсутствуют                                                                                             |
| 184                                                                     | 321749.64          | 1216242.23                             | данные отсутствуют                | данные отсутствуют                                                                                             |
| 185                                                                     | 321751.65          | 1216231.97                             | данные отсутствуют                | данные отсутствуют                                                                                             |
| 185                                                                     | 321751.65          | 1216231.97                             | данные отсутствуют                | данные отсутствуют                                                                                             |
| Государственный регистратор                                             |                    |                                        |                                   | ФГИС ЕГРН   |
| полное наименование должности                                           |                    |                                        | подпись                           | инициалы, фамилия                                                                                              |

М.П.

Выписка из Единого государственного реестра недвижимости об объекте недвижимости  
Сведения о частях земельного участка

| <b>Земельный участок</b>              |                    |                                        |                                   |   |
|---------------------------------------|--------------------|----------------------------------------|-----------------------------------|---|
| (вид объекта недвижимости)            |                    |                                        |                                   |   |
| Лист № ____                           | Раздела <b>4.2</b> | Всего листов раздела <b>4.2</b> : ____ | Всего разделов: ____              | Всего листов выписки: ____                                                                                     |
| <b>25.03.2021 № 99/2021/383525631</b> |                    |                                        |                                   |   |
| Кадастровый номер:                    |                    |                                        | <b>21:10:010101:1274</b>          |   |
| Номер точки                           | Координаты, м      |                                        | Описание закрепления на местности | Средняя квадратическая погрешность определения координат характерных точек границы части земельного участка, м |
|                                       | X                  | Y                                      |                                   |   |
| 1                                     | 2                  | 3                                      | 4                                 | 5   |
| 186                                   | 321671.48          | 1216236.54                             | данные отсутствуют                | данные отсутствуют                                                                                             |
| 187                                   | 321691.28          | 1216235.22                             | данные отсутствуют                | данные отсутствуют                                                                                             |
| 188                                   | 321749.34          | 1216232.09                             | данные отсутствуют                | данные отсутствуют                                                                                             |
| Государственный регистратор           |                    |                                        |                                   | ФГИС ЕГРН   |
| полное наименование должности         |                    |                                        | подпись                           | инициалы, фамилия                                                                                              |

М.П.

**Филиал публично-правовой компании "Роскадастр" по Нижегородской области**

полное наименование органа регистрации прав

**Выписка из Единого государственного реестра недвижимости об объекте недвижимости**

**Сведения о характеристиках объекта недвижимости**

На основании запроса от 03.08.2023, поступившего на рассмотрение 03.08.2023, сообщаем, что согласно записям Единого государственного реестра недвижимости:

Раздел 1 Лист 1

|   |   |                   |                          |
|---|---|-------------------|--------------------------|
| Земельный участок   |   |                   |                          |
| вид объекта недвижимости   |   |                   |                          |
| Лист № 1 раздела 1   | Всего листов раздела 1: 3   | Всего разделов: 5 | Всего листов выписки: 17 |
| 03.08.2023г. № КУВИ-001/2023-176714280   |   |                   |                          |
| Кадастровый номер:   | 52:45:0120502:28   |                   |                          |
| Номер кадастрового квартала:   | 52:45:0120502   |                   |                          |
| Дата присвоения кадастрового номера:   | 17.09.2010   |                   |                          |
| Ранее присвоенный государственный учетный номер:   | данные отсутствуют   |                   |                          |
| Местоположение:   | Нижегородская область, Сергачский район, дорога №22 ОП РЗ К-82 Уразовка-Каменка-Мамешево, участок №1   |                   |                          |
| Площадь:   | 77180 +/- 492   |                   |                          |
| Кадастровая стоимость, руб.:   | 19463252.4   |                   |                          |
| Кадастровые номера расположенных в пределах земельного участка объектов недвижимости:                                                                                                   | 52:47:0000000:825   |                   |                          |
| Кадастровые номера объектов недвижимости, из которых образован объект недвижимости:   | данные отсутствуют   |                   |                          |
| Кадастровые номера образованных объектов недвижимости:   | 52:45:0120502:186   |                   |                          |
| Категория земель:   | Земли промышленности, энергетики, транспорта, связи, радиовещания, телевидения, информатики, земли для обеспечения космической деятельности, земли обороны, безопасности и земли иного специального назначения                            |                   |                          |
| Виды разрешенного использования:   | для эксплуатации и обслуживания автомобильных дорог   |                   |                          |
| Сведения о кадастровом инженере:   | образованием земельного участка путем раздела с измененным земельным участком с кадастровым номером 52:45:0120502:28, расположенного Нижегородская область, Сергачский район, дорога №22 ОП РЗ К-82 Уразовка-Каменка-Мамешево, участок №1 |                   |                          |
| Сведения о лесах, водных объектах и об иных природных объектах, расположенных в пределах земельного участка:                                                                            | данные отсутствуют   |                   |                          |
| Сведения о том, что земельный участок полностью расположен в границах зоны с особыми условиями использования территории, территории объекта культурного наследия, публичного сервитута: | данные отсутствуют   |                   |                          |

|                               |   |                      |  |
|-------------------------------|---|----------------------|--|
| полное наименование должности |                                           | ДОКУМЕНТ ПОДПИСАН    |  |
|                               |                                           | ЭЛЕКТРОННОЙ ПОДПИСЬЮ |  |
|                               | Сертификат: 3094B7974B3CA8E1F07A347CFAD6FA78                                                                                 |                      |  |
|                               | Владелец: ФЕДЕРАЛЬНАЯ СЛУЖБА ГОСУДАРСТВЕННОЙ РЕГИСТРАЦИИ, КАДАСТРА И КАРТОГРАФИИ<br>Действителен: с 17.05.2022 по 10.08.2023 |                      |  |
|                               |   | инициалы, фамилия    |  |

|   |                           |   |                          |
|---|---------------------------|---|--------------------------|
| Земельный участок   |                           |   |                          |
| вид объекта недвижимости   |                           |   |                          |
| Лист № 2 раздела 1   | Всего листов раздела 1: 3 | Всего разделов: 5   | Всего листов выписки: 17 |
| 03.08.2023г. № КУВИ-001/2023-176714280   |                           |   |                          |
| Кадастровый номер:   |                           | 52:45:0120502:28   |                          |
| Сведения о том, что земельный участок расположен в границах особой экономической зоны, территории опережающего социально-экономического развития, зоны территориального развития в Российской Федерации, игровой зоны:   |                           | данные отсутствуют   |                          |
| Сведения о том, что земельный участок расположен в границах особо охраняемой природной территории, охотничьих угодий, лесничеств:   |                           | данные отсутствуют   |                          |
| Сведения о результатах проведения государственного земельного надзора:   |                           | данные отсутствуют   |                          |
| Сведения о расположении земельного участка в границах территории, в отношении которой утвержден проект межевания территории:   |                           | данные отсутствуют   |                          |
| Условный номер земельного участка:   |                           | данные отсутствуют   |                          |
| Сведения о принятии акта и (или) заключении договора, предусматривающих предоставление в соответствии с земельным законодательством исполнительным органом государственным органом власти или органом местного самоуправления, находящегося в государственной или муниципальной собственности земельного участка для строительства наемного дома социального использования или наемного дома коммерческого использования: |                           | данные отсутствуют   |                          |
| Сведения о том, что земельный участок или земельные участки образованы на основании решения об изъятии земельного участка и (или) расположенного на нем объекта недвижимости для государственных или муниципальных нужд:   |                           | данные отсутствуют   |                          |
| Сведения о том, что земельный участок образован из земель или земельного участка, государственная собственность на которые не разграничена:   |                           | данные отсутствуют   |                          |
| Сведения о наличии земельного спора о местоположении границ земельных участков:   |                           | данные отсутствуют   |                          |
| Статус записи об объекте недвижимости:   |                           | Сведения об объекте недвижимости имеют статус "актуальные"   |                          |
| Особые отметки:   |                           | Граница земельного участка состоит из 2 контуров. Учетные номера контуров и их площади: 1 - 16869.43 кв.м, 2 - 60311.58 кв.м. Сведения, необходимые для заполнения раздела: 4 - Сведения о частях земельного участка, отсутствуют. |                          |

|                               |   |  |                   |
|-------------------------------|---|--|-------------------|
| полное наименование должности | <br>ДОКУМЕНТ ПОДПИСАН<br>ЭЛЕКТРОННОЙ ПОДПИСЬЮ<br>Сертификат: 3094B7974B3CA8E1F07A347CFAD6FA78<br>Владелец: ФЕДЕРАЛЬНАЯ СЛУЖБА ГОСУДАРСТВЕННОЙ<br>РЕГИСТРАЦИИ, КАДАСТРА И КАРТОГРАФИИ<br>Действителен: с 17.05.2022 по 10.08.2023 |  | инициалы, фамилия |
|                               |   |  |                   |

|                                        |                           |                          |                          |
|----------------------------------------|---------------------------|--------------------------|--------------------------|
| Земельный участок                      |                           |                          |                          |
| вид объекта недвижимости               |                           |                          |                          |
| Лист № 3 раздела 1                     | Всего листов раздела 1: 3 | Всего разделов: 5        | Всего листов выписки: 17 |
| 03.08.2023г. № КУВИ-001/2023-176714280 |                           |                          |                          |
| Кадастровый номер:                     |                           | 52:45:0120502:28         |                          |
| Получатель выписки:                    |                           | Лопашина Мария Сергеевна |                          |

|                               |   |                   |
|-------------------------------|---|-------------------|
| полное наименование должности | <br>ДОКУМЕНТ ПОДПИСАН<br>ЭЛЕКТРОННОЙ ПОДПИСЬЮ<br>Сертификат: 3094B7974B3CA8E1F07A347CFAD6FA78<br>Владелец: ФЕДЕРАЛЬНАЯ СЛУЖБА ГОСУДАРСТВЕННОЙ<br>РЕГИСТРАЦИИ, КАДАСТРА И КАРТОГРАФИИ<br>Действителен: с 17.05.2022 по 10.08.2023 | инициалы, фамилия |
|                               |   |                   |

Выписка из Единого государственного реестра недвижимости об объекте недвижимости  
Сведения о зарегистрированных правах


|                                        |   |                           |   |
|----------------------------------------|---|---------------------------|---|
| Земельный участок                      |   |                           |   |
| вид объекта недвижимости               |   |                           |   |
| Лист № 1 раздела 2                     |   | Всего листов раздела 2: 2 | Всего разделов: 5                                                                                                   |
| Всего листов выписки: 17               |   |                           |   |
| 03.08.2023г. № КУВИ-001/2023-176714280 |   |                           |   |
| Кадастровый номер:                     |   | 52:45:0120502:28          |   |
| 1                                      | Правообладатель (правообладатели):                                                                                                 | 1.1                       | Государственное казенное учреждение Нижегородской области "Главное управление автомобильных дорог", ИНН: 5257056163 |
|                                        | Сведения о возможности предоставления третьим лицам персональных данных физического лица:                                          | 1.1.1                     | данные отсутствуют                                                                                                  |
| 2                                      | Вид, номер, дата и время государственной регистрации права:                                                                        | 2.1                       | Постоянное (бессрочное) пользование<br>52-52-21/800/2012-273<br>23.07.2012 00:00:00                                 |
| 3                                      | Сведения об осуществлении государственной регистрации сделки, права без необходимого в силу закона согласия третьего лица, органа: | 3.1                       | данные отсутствуют                                                                                                  |
| 4                                      | Ограничение прав и обременение объекта недвижимости: не зарегистрировано                                                           |                           |   |
| 1                                      | Правообладатель (правообладатели):                                                                                                 | 1.2                       | Нижегородская область                                                                                               |
|                                        | Сведения о возможности предоставления третьим лицам персональных данных физического лица:                                          | 1.2.1                     | данные отсутствуют                                                                                                  |
| 2                                      | Вид, номер, дата и время государственной регистрации права:                                                                        | 2.2                       | Собственность<br>52-52-21/800/2012-271<br>23.07.2012 00:00:00                                                       |
| 3                                      | Сведения об осуществлении государственной регистрации сделки, права без необходимого в силу закона согласия третьего лица, органа: | 3.2                       | данные отсутствуют                                                                                                  |
| 4                                      | Ограничение прав и обременение объекта недвижимости: не зарегистрировано                                                           |                           |   |
| 5                                      | Договоры участия в долевом строительстве: не зарегистрировано                                                                      |                           |   |
| 6                                      | Заявленные в судебном порядке права требования: данные отсутствуют                                                                 |                           |   |
| 7                                      | Сведения о возможности предоставления третьим лицам персональных данных физического лица: данные отсутствуют                       |                           |   |
| 8                                      | Сведения о возражении в отношении зарегистрированного права: данные отсутствуют                                                    |                           |   |
| 9                                      | Сведения о наличии решения об изъятии объекта недвижимости для государственных и муниципальных нужд: данные отсутствуют            |                           |   |

|                               |  |   |                   |
|-------------------------------|--|---|-------------------|
| полное наименование должности |  | <br>ДОКУМЕНТ ПОДПИСАН<br>ЭЛЕКТРОННОЙ ПОДПИСЬЮ<br>Сертификат: 3094B7974B3CA8E1F07A347CFAD6FA78<br>Владелец: ФЕДЕРАЛЬНАЯ СЛУЖБА ГОСУДАРСТВЕННОЙ<br>РЕГИСТРАЦИИ, КАДАСТРА И КАРТОГРАФИИ<br>Действителен: с 17.05.2022 по 10.08.2023 | инициалы, фамилия |
|                               |  |   |                   |

|                                        |   |                    |                          |
|----------------------------------------|---|--------------------|--------------------------|
| Земельный участок                      |   |                    |                          |
| вид объекта недвижимости               |   |                    |                          |
| Лист № 2 раздела 2                     | Всего листов раздела 2: 2   | Всего разделов: 5  | Всего листов выписки: 17 |
| 03.08.2023г. № КУВИ-001/2023-176714280 |   |                    |                          |
| Кадастровый номер:                     |   | 52:45:0120502:28   |                          |
| 10                                     | Сведения о невозможности государственной регистрации без личного участия правообладателя или его законного представителя:   | данные отсутствуют |                          |
| 11                                     | Правопритязания и сведения о наличии поступивших, но не рассмотренных заявлений о проведении государственной регистрации права (перехода, прекращения права), ограничения права или обременения объекта недвижимости, сделки в отношении объекта недвижимости: | отсутствуют        |                          |
| 11                                     | Сведения о невозможности государственной регистрации перехода, прекращения, ограничения права на земельный участок из земель сельскохозяйственного назначения:                                                                                                 | данные отсутствуют |                          |

|                               |   |  |                   |
|-------------------------------|---|--|-------------------|
| полное наименование должности | <br>ДОКУМЕНТ ПОДПИСАН<br>ЭЛЕКТРОННОЙ ПОДПИСЬЮ<br>Сертификат: 3094B7974B3CA8E1F07A347CFAD6FA78<br>Владелец: ФЕДЕРАЛЬНАЯ СЛУЖБА ГОСУДАРСТВЕННОЙ<br>РЕГИСТРАЦИИ, КАДАСТРА И КАРТОГРАФИИ<br>Действителен: с 17.05.2022 по 10.08.2023 |  | инициалы, фамилия |
|                               |   |  |                   |

|                                         |
|-----------------------------------------|
| План (чертеж, схема) земельного участка |
|-----------------------------------------|

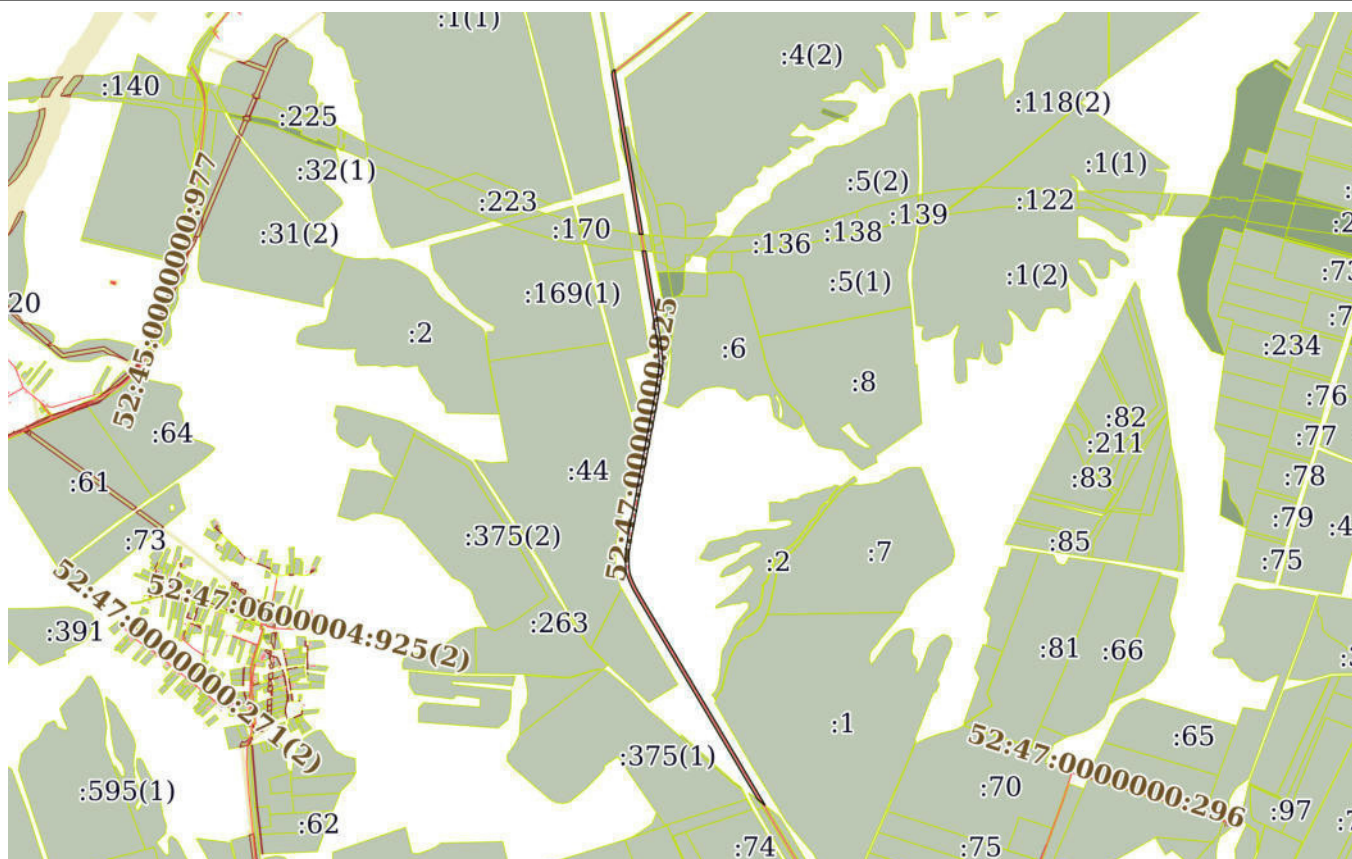

**Условные обозначения:**




Сертификат: 3094B7974B3CA8E1F07A347CFAD6FA78  
Владелец: ФЕДЕРАЛЬНАЯ СЛУЖБА ГОСУДАРСТВЕННОЙ  
РЕГИСТРАЦИИ, КАДАСТРА И КАРТОГРАФИИ  
Действителен: с 17.05.2022 по 10.08.2023

инициалы, фамилия




|                                        |                           |                   |                          |
|----------------------------------------|---------------------------|-------------------|--------------------------|
| Земельный участок                      |                           |                   |                          |
| вид объекта недвижимости               |                           |                   |                          |
| Лист № 2 раздела 3                     | Всего листов раздела 3: 3 | Всего разделов: 5 | Всего листов выписки: 17 |
| 03.08.2023г. № КУВИ-001/2023-176714280 |                           |                   |                          |
| Кадастровый номер:                     |                           | 52:45:0120502:28  |                          |
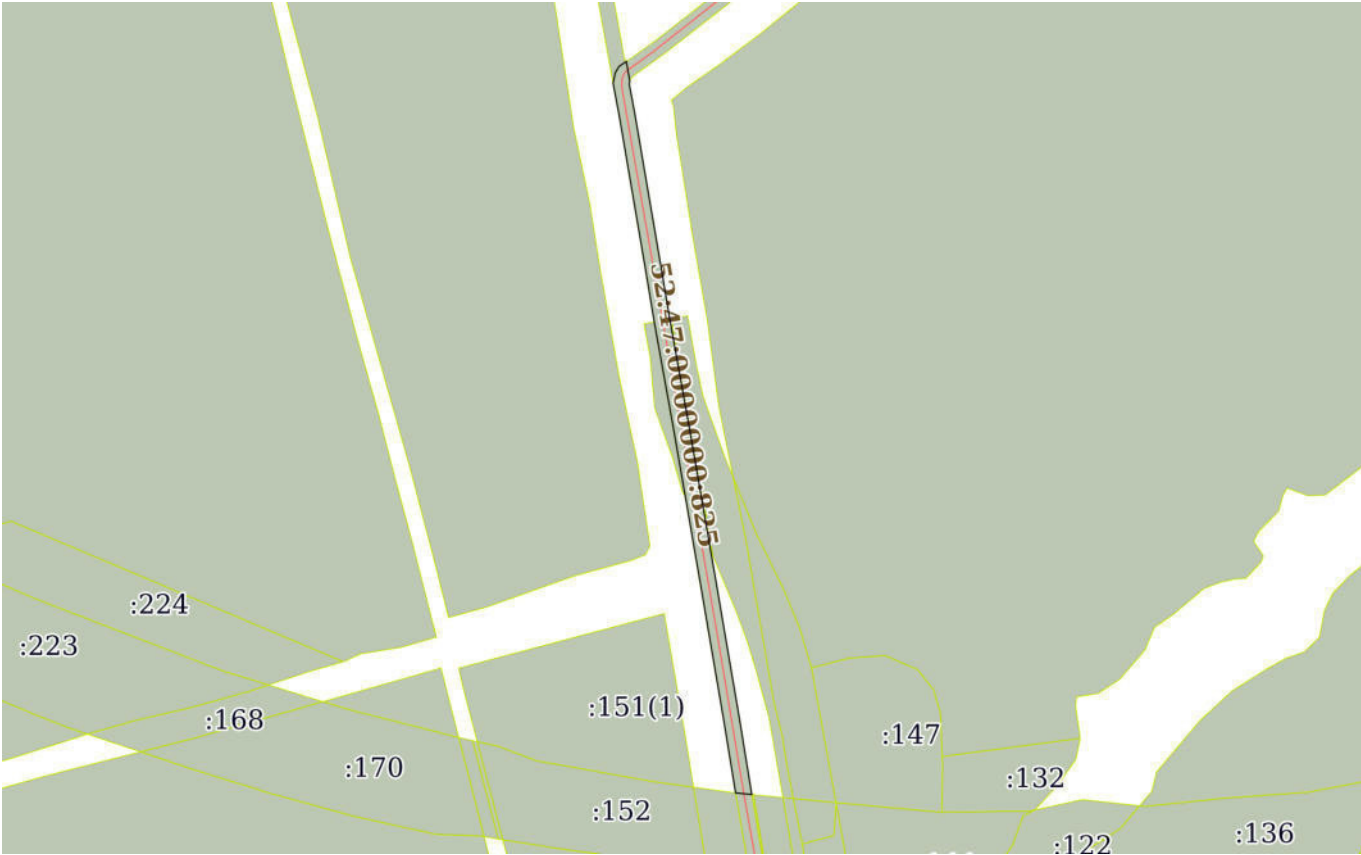
|                                                                                     |                       |  |  |
|-------------------------------------------------------------------------------------|-----------------------|--|--|
|  |                       |  |  |
| Масштаб 1:9000                                                                      | Условные обозначения: |  |  |

|                               |   |                   |
|-------------------------------|---|-------------------|
| полное наименование должности | <br>ДОКУМЕНТ ПОДПИСАН<br>ЭЛЕКТРОННОЙ ПОДПИСЬЮ<br>Сертификат: 3094B7974B3CA8E1F07A347CFAD6FA78<br>Владелец: ФЕДЕРАЛЬНАЯ СЛУЖБА ГОСУДАРСТВЕННОЙ<br>РЕГИСТРАЦИИ, КАДАСТРА И КАРТОГРАФИИ<br>Действителен: с 17.05.2022 по 10.08.2023 | инициалы, фамилия |
|                               |   |                   |
|                               |   |                   |

|                                        |                           |                   |                          |
|----------------------------------------|---------------------------|-------------------|--------------------------|
| Земельный участок                      |                           |                   |                          |
| вид объекта недвижимости               |                           |                   |                          |
| Лист № 3 раздела 3                     | Всего листов раздела 3: 3 | Всего разделов: 5 | Всего листов выписки: 17 |
| 03.08.2023г. № КУВИ-001/2023-176714280 |                           |                   |                          |
| Кадастровый номер:                     |                           | 52:45:0120502:28  |                          |

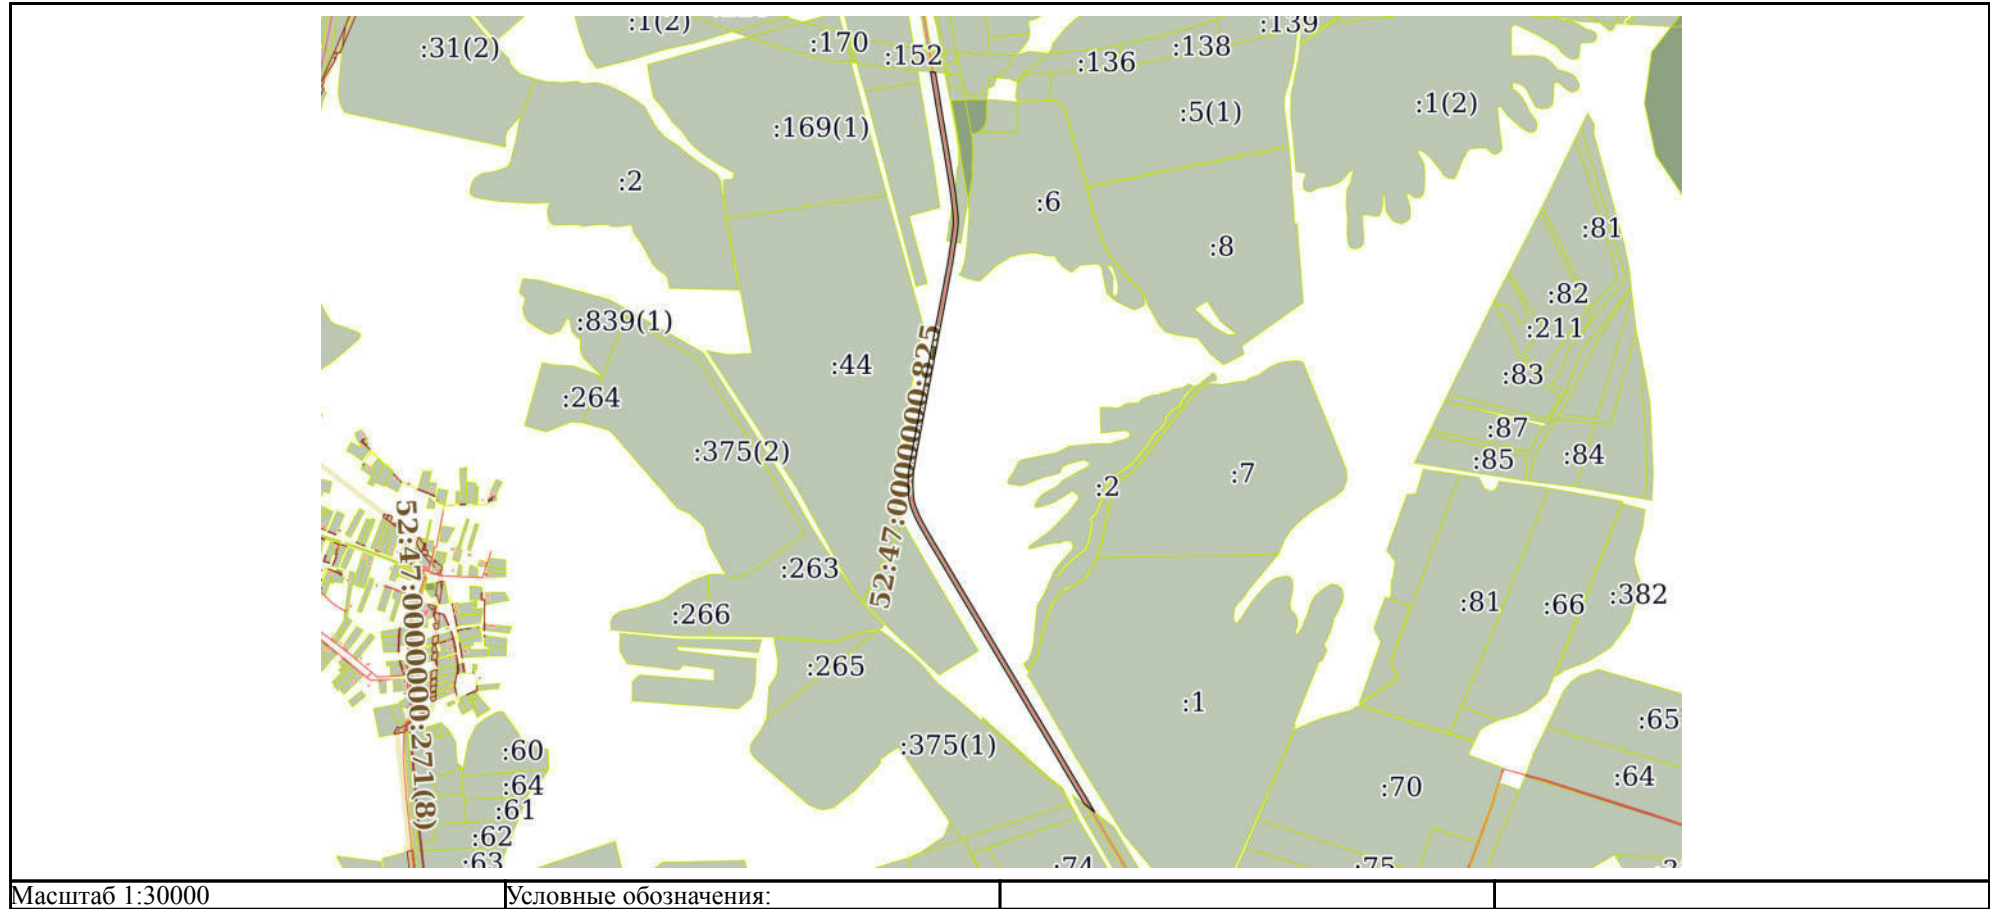

|                               |   |                   |
|-------------------------------|---|-------------------|
| полное наименование должности | <br>ДОКУМЕНТ ПОДПИСАН<br>ЭЛЕКТРОННОЙ ПОДПИСЬЮ<br>Сертификат: 3094B7974B3CA8E1F07A347CFAD6FA78<br>Владелец: ФЕДЕРАЛЬНАЯ СЛУЖБА ГОСУДАРСТВЕННОЙ<br>РЕГИСТРАЦИИ, КАДАСТРА И КАРТОГРАФИИ<br>Действителен: с 17.05.2022 по 10.08.2023 | инициалы, фамилия |
|                               |   |                   |

## Выписка из Единого государственного реестра недвижимости об объекте недвижимости

## Описание местоположения земельного участка

|                                        |                             |                   |                          |
|----------------------------------------|-----------------------------|-------------------|--------------------------|
| Земельный участок                      |                             |                   |                          |
| вид объекта недвижимости               |                             |                   |                          |
| Лист № 1 раздела 3.1                   | Всего листов раздела 3.1: 5 | Всего разделов: 5 | Всего листов выписки: 17 |
| 03.08.2023г. № КУВИ-001/2023-176714280 |                             |                   |                          |
| Кадастровый номер:                     |                             | 52:45:0120502:28  |                          |

| Описание местоположения границ земельного участка |             |           |                   |                              |                                   |                                     |                                                                 |
|---------------------------------------------------|-------------|-----------|-------------------|------------------------------|-----------------------------------|-------------------------------------|-----------------------------------------------------------------|
| № п/п                                             | Номер точки |           | Дирекционный угол | Горизонтальное проложение, м | Описание закрепления на местности | Кадастровые номера смежных участков | Сведения об адресах правообладателей смежных земельных участков |
|                                                   | начальн ая  | конечн ая |                   |                              |                                   |                                     |                                                                 |
| 1                                                 | 2           | 3         | 4                 | 5                            | 6                                 | 7                                   | 8                                                               |
| 1                                                 | 1.1.1       | 1.1.2     | 170°38.3`         | 68.49                        | данные отсутствуют                | данные отсутствуют                  | данные отсутствуют                                              |
| 2                                                 | 1.1.2       | 1.1.3     | 170°53.4`         | 54.06                        | данные отсутствуют                | данные отсутствуют                  | данные отсутствуют                                              |
| 3                                                 | 1.1.3       | 1.1.4     | 170°27.2`         | 83.09                        | данные отсутствуют                | данные отсутствуют                  | данные отсутствуют                                              |
| 4                                                 | 1.1.4       | 1.1.5     | 170°11.4`         | 85.87                        | данные отсутствуют                | данные отсутствуют                  | данные отсутствуют                                              |
| 5                                                 | 1.1.5       | 1.1.6     | 170°34.1`         | 62.98                        | данные отсутствуют                | данные отсутствуют                  | данные отсутствуют                                              |
| 6                                                 | 1.1.6       | 1.1.7     | 170°48.4`         | 129.82                       | данные отсутствуют                | данные отсутствуют                  | данные отсутствуют                                              |
| 7                                                 | 1.1.7       | 1.1.8     | 173°22.7`         | 87.95                        | данные отсутствуют                | 52:45:0120502:146                   | данные отсутствуют                                              |
| 8                                                 | 1.1.7       | 1.1.7     |                   |                              | данные отсутствуют                | 52:45:0120503:123                   | данные отсутствуют                                              |
| 9                                                 | 1.1.8       | 1.1.9     | 176°31.6`         | 32.51                        | данные отсутствуют                | 52:45:0120502:146                   | данные отсутствуют                                              |
| 10                                                | 1.1.9       | 1.1.10    | 183°45.1`         | 31.48                        | данные отсутствуют                | 52:45:0120502:146                   | данные отсутствуют                                              |
| 11                                                | 1.1.10      | 1.1.11    | 187°59.1`         | 50.96                        | данные отсутствуют                | 52:45:0120502:146                   | данные отсутствуют                                              |
| 12                                                | 1.1.11      | 1.1.12    | 188°47.9`         | 85.18                        | данные отсутствуют                | данные отсутствуют                  | данные отсутствуют                                              |
| 13                                                | 1.1.12      | 1.1.13    | 190°28.7`         | 33.1                         | данные отсутствуют                | данные отсутствуют                  | данные отсутствуют                                              |
| 14                                                | 1.1.13      | 1.1.14    | 190°41.3`         | 102.45                       | данные отсутствуют                | данные отсутствуют                  | данные отсутствуют                                              |
| 15                                                | 1.1.14      | 1.1.15    | 190°55.3`         | 116.12                       | данные отсутствуют                | данные отсутствуют                  | данные отсутствуют                                              |
| 16                                                | 1.1.15      | 1.1.16    | 190°51.4`         | 122.17                       | данные отсутствуют                | данные отсутствуют                  | данные отсутствуют                                              |
| 17                                                | 1.1.16      | 1.1.17    | 190°38.3`         | 86.57                        | данные отсутствуют                | данные отсутствуют                  | данные отсутствуют                                              |
| 18                                                | 1.1.17      | 1.1.18    | 190°44.0`         | 166.56                       | данные отсутствуют                | данные отсутствуют                  | данные отсутствуют                                              |
| 19                                                | 1.1.18      | 1.1.19    | 190°35.4`         | 146.8                        | данные отсутствуют                | данные отсутствуют                  | данные отсутствуют                                              |
| 20                                                | 1.1.19      | 1.1.20    | 189°28.5`         | 84.44                        | данные отсутствуют                | данные отсутствуют                  | данные отсутствуют                                              |
| 21                                                | 1.1.20      | 1.1.21    | 183°51.1`         | 29.19                        | данные отсутствуют                | данные отсутствуют                  | данные отсутствуют                                              |
| 22                                                | 1.1.21      | 1.1.22    | 180°0.0`          | 26.15                        | данные отсутствуют                | данные отсутствуют                  | данные отсутствуют                                              |



ДОКУМЕНТ ПОДПИСАН  
ЭЛЕКТРОННОЙ ПОДПИСЬЮ

Сертификат: 3094B7974B3CA8E1F07A347CFAD6FA78

Владелец: ФЕДЕРАЛЬНАЯ СЛУЖБА ГОСУДАРСТВЕННОЙ  
РЕГИСТРАЦИИ, КАДАСТРА И КАРТОГРАФИИ  
Действителен: с 17.05.2022 по 10.08.2023

полное наименование должности

инициалы, фамилия

|                          |                             |                   |                          |
|--------------------------|-----------------------------|-------------------|--------------------------|
| Земельный участок        |                             |                   |                          |
| вид объекта недвижимости |                             |                   |                          |
| Лист № 2 раздела 3.1     | Всего листов раздела 3.1: 5 | Всего разделов: 5 | Всего листов выписки: 17 |

03.08.2023г. № КУВИ-001/2023-176714280

Кадастровый номер: 52:45:0120502:28

| 1  | 2      | 3      | 4         | 5      | 6                  | 7                    | 8                                                                                              |
|----|--------|--------|-----------|--------|--------------------|----------------------|------------------------------------------------------------------------------------------------|
| 23 | 1.1.22 | 1.1.23 | 176°56.9' | 37.38  | данные отсутствуют | данные отсутствуют   | данные отсутствуют                                                                             |
| 24 | 1.1.23 | 1.1.24 | 174°10.4' | 18.62  | данные отсутствуют | данные отсутствуют   | данные отсутствуют                                                                             |
| 25 | 1.1.24 | 1.1.25 | 164°21.5' | 24.59  | данные отсутствуют | данные отсутствуют   | данные отсутствуют                                                                             |
| 26 | 1.1.25 | 1.1.26 | 157°35.3' | 39.03  | данные отсутствуют | данные отсутствуют   | данные отсутствуют                                                                             |
| 27 | 1.1.26 | 1.1.27 | 153°50.4' | 32.91  | данные отсутствуют | данные отсутствуют   | данные отсутствуют                                                                             |
| 28 | 1.1.27 | 1.1.28 | 150°9.6'  | 69.98  | данные отсутствуют | данные отсутствуют   | данные отсутствуют                                                                             |
| 29 | 1.1.28 | 1.1.29 | 149°14.0' | 123.06 | данные отсутствуют | данные отсутствуют   | данные отсутствуют                                                                             |
| 30 | 1.1.29 | 1.1.30 | 149°17.3' | 135.05 | данные отсутствуют | данные отсутствуют   | данные отсутствуют                                                                             |
| 31 | 1.1.30 | 1.1.31 | 149°9.7'  | 396.37 | данные отсутствуют | данные отсутствуют   | данные отсутствуют                                                                             |
| 32 | 1.1.31 | 1.1.32 | 149°18.9' | 140.5  | данные отсутствуют | данные отсутствуют   | данные отсутствуют                                                                             |
| 33 | 1.1.32 | 1.1.33 | 149°9.1'  | 169.98 | данные отсутствуют | данные отсутствуют   | данные отсутствуют                                                                             |
| 34 | 1.1.33 | 1.1.34 | 149°30.8' | 144.61 | данные отсутствуют | данные отсутствуют   | данные отсутствуют                                                                             |
| 35 | 1.1.34 | 1.1.35 | 149°10.1' | 174.35 | данные отсутствуют | данные отсутствуют   | данные отсутствуют                                                                             |
| 36 | 1.1.35 | 1.1.36 | 308°6.4'  | 45.13  | данные отсутствуют | 52:47:0000000:259(1) | адрес отсутствует                                                                              |
| 37 | 1.1.36 | 1.1.37 | 307°49.7' | 7.65   | данные отсутствуют | 52:47:0000000:259(1) | адрес отсутствует                                                                              |
| 38 | 1.1.37 | 1.1.38 | 329°9.9'  | 125.17 | данные отсутствуют | данные отсутствуют   | данные отсутствуют                                                                             |
| 39 | 1.1.37 | 1.1.37 |           |        | данные отсутствуют | 52:47:0600014:268(3) | 607533, обл. Нижегородская, р-н. Краснооктябрьский, с. Малое Рыбушкино, ул. Центральная, д. 52 |
| 40 | 1.1.38 | 1.1.39 | 329°30.8' | 144.61 | данные отсутствуют | данные отсутствуют   | данные отсутствуют                                                                             |
| 41 | 1.1.39 | 1.1.40 | 329°9.1'  | 169.94 | данные отсутствуют | данные отсутствуют   | данные отсутствуют                                                                             |
| 42 | 1.1.40 | 1.1.41 | 329°18.9' | 140.5  | данные отсутствуют | данные отсутствуют   | данные отсутствуют                                                                             |
| 43 | 1.1.41 | 1.1.42 | 329°9.7'  | 396.37 | данные отсутствуют | данные отсутствуют   | данные отсутствуют                                                                             |
| 44 | 1.1.42 | 1.1.43 | 329°17.5' | 135.06 | данные отсутствуют | данные отсутствуют   | данные отсутствуют                                                                             |
| 45 | 1.1.43 | 1.1.44 | 329°13.8' | 123.2  | данные отсутствуют | данные отсутствуют   | данные отсутствуют                                                                             |
| 46 | 1.1.44 | 1.1.45 | 330°9.4'  | 70.75  | данные отсутствуют | данные отсутствуют   | данные отсутствуют                                                                             |
| 47 | 1.1.45 | 1.1.46 | 333°53.1' | 34.12  | данные отсутствуют | данные отсутствуют   | данные отсутствуют                                                                             |
| 48 | 1.1.46 | 1.1.47 | 337°33.6' | 40.79  | данные отсутствуют | данные отсутствуют   | данные отсутствуют                                                                             |
| 49 | 1.1.47 | 1.1.48 | 344°21.4' | 27.33  | данные отсутствуют | данные отсутствуют   | данные отсутствуют                                                                             |
| 50 | 1.1.48 | 1.1.49 | 354°9.3'  | 20.72  | данные отсутствуют | данные отсутствуют   | данные отсутствуют                                                                             |



ДОКУМЕНТ ПОДПИСАН  
ЭЛЕКТРОННОЙ ПОДПИСЬЮ

Сертификат: 3094B7974B3CA8E1F07A347CFAD6FA78

Владелец: ФЕДЕРАЛЬНАЯ СЛУЖБА ГОСУДАРСТВЕННОЙ  
РЕГИСТРАЦИИ, КАДАСТРА И КАРТОГРАФИИ  
Действителен: с 17.05.2022 по 10.08.2023

полное наименование должности

инициалы, фамилия

|                          |                             |                   |                          |
|--------------------------|-----------------------------|-------------------|--------------------------|
| Земельный участок        |                             |                   |                          |
| вид объекта недвижимости |                             |                   |                          |
| Лист № 3 раздела 3.1     | Всего листов раздела 3.1: 5 | Всего разделов: 5 | Всего листов выписки: 17 |

03.08.2023г. № КУВИ-001/2023-176714280

Кадастровый номер: 52:45:0120502:28

| 1  | 2      | 3      | 4         | 5      | 6                  | 7                                       | 8                  |
|----|--------|--------|-----------|--------|--------------------|-----------------------------------------|--------------------|
| 51 | 1.1.49 | 1.1.50 | 356°59.8' | 38.35  | данные отсутствуют | данные отсутствуют                      | данные отсутствуют |
| 52 | 1.1.50 | 1.1.51 | 0°0.0'    | 27.28  | данные отсутствуют | данные отсутствуют                      | данные отсутствуют |
| 53 | 1.1.51 | 1.1.52 | 3°48.2'   | 30.76  | данные отсутствуют | данные отсутствуют                      | данные отсутствуют |
| 54 | 1.1.52 | 1.1.53 | 9°28.7'   | 85.57  | данные отсутствуют | данные отсутствуют                      | данные отсутствуют |
| 55 | 1.1.53 | 1.1.54 | 10°35.7'  | 147.01 | данные отсутствуют | данные отсутствуют                      | данные отсутствуют |
| 56 | 1.1.54 | 1.1.55 | 10°43.3'  | 166.57 | данные отсутствуют | данные отсутствуют                      | данные отсутствуют |
| 57 | 1.1.55 | 1.1.56 | 10°39.2'  | 86.6   | данные отсутствуют | данные отсутствуют                      | данные отсутствуют |
| 58 | 1.1.56 | 1.1.57 | 10°51.2'  | 122.21 | данные отсутствуют | данные отсутствуют                      | данные отсутствуют |
| 59 | 1.1.57 | 1.1.58 | 10°55.1'  | 116.09 | данные отсутствуют | данные отсутствуют                      | данные отсутствуют |
| 60 | 1.1.58 | 1.1.59 | 10°41.4'  | 102.38 | данные отсутствуют | данные отсутствуют                      | данные отсутствуют |
| 61 | 1.1.59 | 1.1.60 | 10°28.2'  | 32.8   | данные отсутствуют | данные отсутствуют                      | данные отсутствуют |
| 62 | 1.1.60 | 1.1.61 | 8°49.0'   | 84.75  | данные отсутствуют | данные отсутствуют                      | данные отсутствуют |
| 63 | 1.1.61 | 1.1.62 | 7°56.1'   | 50.13  | данные отсутствуют | 52:45:0120502:145                       | данные отсутствуют |
| 64 | 1.1.62 | 1.1.63 | 3°45.5'   | 29.59  | данные отсутствуют | 52:45:0120502:145                       | данные отсутствуют |
| 65 | 1.1.63 | 1.1.64 | 356°34.3' | 30.78  | данные отсутствуют | 52:45:0120502:145                       | данные отсутствуют |
| 66 | 1.1.64 | 1.1.65 | 353°22.4' | 86.99  | данные отсутствуют | данные отсутствуют                      | данные отсутствуют |
| 67 | 1.1.65 | 1.1.66 | 350°48.4' | 129.37 | данные отсутствуют | данные отсутствуют                      | данные отсутствуют |
| 68 | 1.1.66 | 1.1.67 | 350°34.7' | 62.86  | данные отсутствуют | данные отсутствуют                      | данные отсутствуют |
| 69 | 1.1.67 | 1.1.68 | 350°11.3' | 85.86  | данные отсутствуют | данные отсутствуют                      | данные отсутствуют |
| 70 | 1.1.68 | 1.1.69 | 350°26.8' | 83.2   | данные отсутствуют | данные отсутствуют                      | данные отсутствуют |
| 71 | 1.1.69 | 1.1.70 | 350°53.7' | 54.09  | данные отсутствуют | данные отсутствуют                      | данные отсутствуют |
| 72 | 1.1.70 | 1.1.71 | 350°38.5' | 73.61  | данные отсутствуют | данные отсутствуют                      | данные отсутствуют |
| 73 | 1.1.71 | 1.1.72 | 96°20.4'  | 0.27   | данные отсутствуют | 52:45:0120502:147,<br>52:45:0120502:186 | данные отсутствуют |
| 74 | 1.1.72 | 1.1.73 | 95°50.6'  | 19.35  | данные отсутствуют | 52:45:0120502:186                       | данные отсутствуют |
| 75 | 1.1.73 | 1.1.1  | 90°0.0'   | 0.07   | данные отсутствуют | 52:45:0120502:144,<br>52:45:0120502:186 | данные отсутствуют |
| 76 | 2.1.1  | 2.1.2  | 349°46.0' | 135.3  | данные отсутствуют | данные отсутствуют                      | данные отсутствуют |
| 77 | 2.1.1  | 2.1.1  |           |        | данные отсутствуют | 52:45:0120502:149                       | данные отсутствуют |
| 78 | 2.1.2  | 2.1.3  | 350°32.7' | 60.82  | данные отсутствуют | данные отсутствуют                      | данные отсутствуют |



ДОКУМЕНТ ПОДПИСАН  
ЭЛЕКТРОННОЙ ПОДПИСЬЮ

Сертификат: 3094B7974B3CA8E1F07A347CFAD6FA78

Владелец: ФЕДЕРАЛЬНАЯ СЛУЖБА ГОСУДАРСТВЕННОЙ  
РЕГИСТРАЦИИ, КАДАСТРА И КАРТОГРАФИИ  
Действителен: с 17.05.2022 по 10.08.2023

полное наименование должности

инициалы, фамилия

|                          |  |  |  |
|--------------------------|--|--|--|
| Земельный участок        |  |  |  |
| вид объекта недвижимости |  |  |  |

|                      |                             |                   |                          |
|----------------------|-----------------------------|-------------------|--------------------------|
| Лист № 4 раздела 3.1 | Всего листов раздела 3.1: 5 | Всего разделов: 5 | Всего листов выписки: 17 |
|----------------------|-----------------------------|-------------------|--------------------------|

03.08.2023г. № КУВИ-001/2023-176714280

Кадастровый номер: 52:45:0120502:28

| 1   | 2      | 3      | 4         | 5      | 6                  | 7                                       | 8                  |
|-----|--------|--------|-----------|--------|--------------------|-----------------------------------------|--------------------|
| 79  | 2.1.3  | 2.1.4  | 350°17.1' | 189.46 | данные отсутствуют | данные отсутствуют                      | данные отсутствуют |
| 80  | 2.1.4  | 2.1.5  | 349°22.9' | 40.65  | данные отсутствуют | данные отсутствуют                      | данные отсутствуют |
| 81  | 2.1.5  | 2.1.6  | 11°23.8'  | 12.9   | данные отсутствуют | 52:45:0120502:29                        | адрес отсутствует  |
| 82  | 2.1.6  | 2.1.7  | 30°42.5'  | 8.85   | данные отсутствуют | 52:45:0120502:29                        | адрес отсутствует  |
| 83  | 2.1.7  | 2.1.8  | 55°31.6'  | 10.76  | данные отсутствуют | 52:45:0120502:29                        | адрес отсутствует  |
| 84  | 2.1.8  | 2.1.9  | 169°58.7' | 10.29  | данные отсутствуют | 52:45:0120501:50                        | адрес отсутствует  |
| 85  | 2.1.9  | 2.1.10 | 169°59.5' | 14.33  | данные отсутствуют | 52:45:0120501:50                        | адрес отсутствует  |
| 86  | 2.1.10 | 2.1.11 | 196°3.4'  | 2.82   | данные отсутствуют | данные отсутствуют                      | данные отсутствуют |
| 87  | 2.1.11 | 2.1.12 | 169°24.8' | 36.63  | данные отсутствуют | данные отсутствуют                      | данные отсутствуют |
| 88  | 2.1.12 | 2.1.13 | 170°16.7' | 189.63 | данные отсутствуют | данные отсутствуют                      | данные отсутствуют |
| 89  | 2.1.13 | 2.1.14 | 170°32.0' | 60.74  | данные отсутствуют | данные отсутствуют                      | данные отсутствуют |
| 90  | 2.1.14 | 2.1.15 | 169°46.1' | 135.24 | данные отсутствуют | данные отсутствуют                      | данные отсутствуют |
| 91  | 2.1.15 | 2.1.16 | 170°9.5'  | 187.44 | данные отсутствуют | данные отсутствуют                      | данные отсутствуют |
| 92  | 2.1.15 | 2.1.15 |           |        | данные отсутствуют | 52:45:0120502:150                       | данные отсутствуют |
| 93  | 2.1.16 | 2.1.17 | 170°17.8' | 171.87 | данные отсутствуют | данные отсутствуют                      | данные отсутствуют |
| 94  | 2.1.17 | 2.1.18 | 170°46.5' | 81.03  | данные отсутствуют | данные отсутствуют                      | данные отсутствуют |
| 95  | 2.1.18 | 2.1.19 | 170°4.6'  | 6.73   | данные отсутствуют | данные отсутствуют                      | данные отсутствуют |
| 96  | 2.1.19 | 2.1.20 | 341°33.9' | 0.03   | данные отсутствуют | 52:45:0120502:144,<br>52:45:0120502:186 | данные отсутствуют |
| 97  | 2.1.20 | 2.1.21 | 284°2.2'  | 0.04   | данные отсутствуют | 52:45:0120502:144,<br>52:45:0120502:186 | данные отсутствуют |
| 98  | 2.1.21 | 2.1.22 | 275°31.6' | 18.27  | данные отсутствуют | 52:45:0120502:186                       | данные отсутствуют |
| 99  | 2.1.22 | 2.1.23 | 277°44.7' | 1.26   | данные отсутствуют | 52:45:0120502:186                       | данные отсутствуют |
| 100 | 2.1.23 | 2.1.24 | 277°7.5'  | 0.08   | данные отсутствуют | 52:45:0120502:147,<br>52:45:0120502:186 | данные отсутствуют |
| 101 | 2.1.24 | 2.1.25 | 270°0.0'  | 0.05   | данные отсутствуют | 52:45:0120502:147,<br>52:45:0120502:186 | данные отсутствуют |
| 102 | 2.1.25 | 2.1.26 | 180°0.0'  | 0.05   | данные отсутствуют | 52:45:0120502:147,<br>52:45:0120502:186 | данные отсутствуют |
| 103 | 2.1.26 | 2.1.27 | 350°3.4'  | 1.56   | данные отсутствуют | данные отсутствуют                      | данные отсутствуют |



ДОКУМЕНТ ПОДПИСАН  
ЭЛЕКТРОННОЙ ПОДПИСЬЮ

Сертификат: 3094B7974B3CA8E1F07A347CFAD6FA78

Владелец: ФЕДЕРАЛЬНАЯ СЛУЖБА ГОСУДАРСТВЕННОЙ  
РЕГИСТРАЦИИ, КАДАСТРА И КАРТОГРАФИИ  
Действителен: с 17.05.2022 по 10.08.2023

полное наименование должности

инициалы, фамилия

|                                        |        |        |                             |                  |                    |                    |                          |
|----------------------------------------|--------|--------|-----------------------------|------------------|--------------------|--------------------|--------------------------|
| Земельный участок                      |        |        |                             |                  |                    |                    |                          |
| вид объекта недвижимости               |        |        |                             |                  |                    |                    |                          |
| Лист № 5 раздела 3.1                   |        |        | Всего листов раздела 3.1: 5 |                  | Всего разделов: 5  |                    | Всего листов выписки: 17 |
| 03.08.2023г. № КУВИ-001/2023-176714280 |        |        |                             |                  |                    |                    |                          |
| Кадастровый номер:                     |        |        |                             | 52:45:0120502:28 |                    |                    |                          |
| 1                                      | 2      | 3      | 4                           | 5                | 6                  | 7                  | 8                        |
| 104                                    | 2.1.27 | 2.1.28 | 350°45.5`                   | 81.07            | данные отсутствуют | данные отсутствуют | данные отсутствуют       |
| 105                                    | 2.1.28 | 2.1.29 | 350°17.8`                   | 171.77           | данные отсутствуют | данные отсутствуют | данные отсутствуют       |
| 106                                    | 2.1.29 | 2.1.1  | 350°9.7`                    | 187.34           | данные отсутствуют | данные отсутствуют | данные отсутствуют       |

|                               |   |  |                   |
|-------------------------------|---|--|-------------------|
|                               | <br>ДОКУМЕНТ ПОДПИСАН<br>ЭЛЕКТРОННОЙ ПОДПИСЬЮ                                                |  |                   |
|                               |   |  |                   |
| полное наименование должности | Сертификат: 3094B7974B3CA8E1F07A347CFAD6FA78<br>Владелец: ФЕДЕРАЛЬНАЯ СЛУЖБА ГОСУДАРСТВЕННОЙ<br>РЕГИСТРАЦИИ, КАДАСТРА И КАРТОГРАФИИ<br>Действителен: с 17.05.2022 по 10.08.2023 |  | инициалы, фамилия |



## Выписка из Единого государственного реестра недвижимости об объекте недвижимости

## Описание местоположения земельного участка

|                                        |                             |                   |                          |
|----------------------------------------|-----------------------------|-------------------|--------------------------|
| Земельный участок                      |                             |                   |                          |
| вид объекта недвижимости               |                             |                   |                          |
| Лист № 1 раздела 3.2                   | Всего листов раздела 3.2: 4 | Всего разделов: 5 | Всего листов выписки: 17 |
| 03.08.2023г. № КУВИ-001/2023-176714280 |                             |                   |                          |
| Кадастровый номер:                     |                             | 52:45:0120502:28  |                          |

| Сведения о характерных точках границы земельного участка |               |            |                                   |   |
|----------------------------------------------------------|---------------|------------|-----------------------------------|---|
| Система координат                                        |               |            |                                   |   |
| Номер точки                                              | Координаты, м |            | Описание закрепления на местности | Средняя квадратичная погрешность определения координат характерных точек границ земельного участка, м |
|                                                          | X             | Y          |                                   |   |
| 1                                                        | 2             | 3          | 4                                 | 5   |
| 1                                                        | 435615.34     | 2324519.67 | -                                 | -   |
| 2                                                        | 435748.49     | 2324495.63 | -                                 | -   |
| 3                                                        | 435808.48     | 2324485.64 | -                                 | -   |
| 4                                                        | 435995.22     | 2324453.67 | -                                 | -   |
| 5                                                        | 436035.17     | 2324446.18 | -                                 | -   |
| 6                                                        | 436047.82     | 2324448.73 | -                                 | -   |
| 7                                                        | 436055.43     | 2324453.25 | -                                 | -   |
| 8                                                        | 436061.52     | 2324462.12 | -                                 | -   |
| 9                                                        | 436051.39     | 2324463.91 | -                                 | -   |
| 10                                                       | 436037.28     | 2324466.4  | -                                 | -   |
| 11                                                       | 436034.57     | 2324465.62 | -                                 | -   |
| 12                                                       | 435998.56     | 2324472.35 | -                                 | -   |
| 13                                                       | 435811.65     | 2324504.37 | -                                 | -   |
| 14                                                       | 435751.74     | 2324514.36 | -                                 | -   |
| 15                                                       | 435618.65     | 2324538.38 | -                                 | -   |
| 16                                                       | 435433.97     | 2324570.42 | -                                 | -   |
| 17                                                       | 435264.56     | 2324599.39 | -                                 | -   |
| 18                                                       | 435184.58     | 2324612.38 | -                                 | -   |
| 19                                                       | 435177.95     | 2324613.54 | -                                 | -   |
| 20                                                       | 435177.98     | 2324613.53 | -                                 | -   |
| 21                                                       | 435177.99     | 2324613.49 | -                                 | -   |
| 22                                                       | 435179.75     | 2324595.3  | -                                 | -   |

|                               |   |                   |
|-------------------------------|---|-------------------|
| полное наименование должности | <br>ДОКУМЕНТ ПОДПИСАН<br>ЭЛЕКТРОННОЙ ПОДПИСЬЮ<br>Сертификат: 3094B7974B3CA8E1F07A347CFAD6FA78<br>Владелец: ФЕДЕРАЛЬНАЯ СЛУЖБА ГОСУДАРСТВЕННОЙ<br>РЕГИСТРАЦИИ, КАДАСТРА И КАРТОГРАФИИ<br>Действителен: с 17.05.2022 по 10.08.2023 | инициалы, фамилия |
|                               |   |                   |



|                          |  |  |  |
|--------------------------|--|--|--|
| Земельный участок        |  |  |  |
| вид объекта недвижимости |  |  |  |

|                      |                             |                   |                          |
|----------------------|-----------------------------|-------------------|--------------------------|
| Лист № 2 раздела 3.2 | Всего листов раздела 3.2: 4 | Всего разделов: 5 | Всего листов выписки: 17 |
|----------------------|-----------------------------|-------------------|--------------------------|

03.08.2023г. № КУВИ-001/2023-176714280

Кадастровый номер: 52:45:0120502:28

| 1  | 2         | 3          | 4 | 5 |
|----|-----------|------------|---|---|
| 23 | 435179.92 | 2324594.05 | - | - |
| 24 | 435179.93 | 2324593.97 | - | - |
| 25 | 435179.93 | 2324593.92 | - | - |
| 26 | 435179.88 | 2324593.92 | - | - |
| 27 | 435181.42 | 2324593.65 | - | - |
| 28 | 435261.44 | 2324580.63 | - | - |
| 29 | 435430.75 | 2324551.68 | - | - |
| 1  | 435615.34 | 2324519.67 | - | - |
| 1  | 435087.1  | 2324629.26 | - | - |
| 2  | 435019.52 | 2324640.4  | - | - |
| 3  | 434966.14 | 2324648.96 | - | - |
| 4  | 434884.2  | 2324662.74 | - | - |
| 5  | 434799.59 | 2324677.37 | - | - |
| 6  | 434737.46 | 2324687.69 | - | - |
| 7  | 434609.31 | 2324708.43 | - | - |
| 8  | 434521.95 | 2324718.57 | - | - |
| 9  | 434489.5  | 2324720.54 | - | - |
| 10 | 434458.09 | 2324718.48 | - | - |
| 11 | 434407.62 | 2324711.4  | - | - |
| 12 | 434323.44 | 2324698.37 | - | - |
| 13 | 434290.89 | 2324692.35 | - | - |
| 14 | 434190.22 | 2324673.35 | - | - |
| 15 | 434076.2  | 2324651.35 | - | - |
| 16 | 433956.22 | 2324628.34 | - | - |
| 17 | 433871.14 | 2324612.36 | - | - |
| 18 | 433707.49 | 2324581.34 | - | - |
| 19 | 433563.19 | 2324554.36 | - | - |
| 20 | 433479.9  | 2324540.46 | - | - |
| 21 | 433450.78 | 2324538.5  | - | - |



ДОКУМЕНТ ПОДПИСАН  
ЭЛЕКТРОННОЙ ПОДПИСЬЮ

Сертификат: 3094B7974B3CA8E1F07A347CFAD6FA78

Владелец: ФЕДЕРАЛЬНАЯ СЛУЖБА ГОСУДАРСТВЕННОЙ  
РЕГИСТРАЦИИ, КАДАСТРА И КАРТОГРАФИИ  
Действителен: с 17.05.2022 по 10.08.2023

полное наименование должности

инициалы, фамилия

|                          |  |  |  |
|--------------------------|--|--|--|
| Земельный участок        |  |  |  |
| вид объекта недвижимости |  |  |  |

|                      |                             |                   |                          |
|----------------------|-----------------------------|-------------------|--------------------------|
| Лист № 3 раздела 3.2 | Всего листов раздела 3.2: 4 | Всего разделов: 5 | Всего листов выписки: 17 |
|----------------------|-----------------------------|-------------------|--------------------------|

03.08.2023г. № КУВИ-001/2023-176714280

Кадастровый номер: 52:45:0120502:28

| 1  | 2         | 3          | 4 | 5 |
|----|-----------|------------|---|---|
| 22 | 433424.63 | 2324538.5  | - | - |
| 23 | 433387.3  | 2324540.49 | - | - |
| 24 | 433368.78 | 2324542.38 | - | - |
| 25 | 433345.1  | 2324549.01 | - | - |
| 26 | 433309.02 | 2324563.89 | - | - |
| 27 | 433279.48 | 2324578.4  | - | - |
| 28 | 433218.78 | 2324613.22 | - | - |
| 29 | 433113.04 | 2324676.17 | - | - |
| 30 | 432996.93 | 2324745.14 | - | - |
| 31 | 432656.6  | 2324948.32 | - | - |
| 32 | 432535.77 | 2325020.02 | - | - |
| 33 | 432389.84 | 2325107.18 | - | - |
| 34 | 432265.22 | 2325180.55 | - | - |
| 35 | 432115.51 | 2325269.91 | - | - |
| 36 | 432143.36 | 2325234.4  | - | - |
| 37 | 432148.05 | 2325228.36 | - | - |
| 38 | 432255.53 | 2325164.2  | - | - |
| 39 | 432380.15 | 2325090.83 | - | - |
| 40 | 432526.05 | 2325003.69 | - | - |
| 41 | 432646.88 | 2324931.99 | - | - |
| 42 | 432987.21 | 2324728.81 | - | - |
| 43 | 433103.33 | 2324659.84 | - | - |
| 44 | 433209.19 | 2324596.81 | - | - |
| 45 | 433270.56 | 2324561.6  | - | - |
| 46 | 433301.2  | 2324546.58 | - | - |
| 47 | 433338.9  | 2324531.01 | - | - |
| 48 | 433365.22 | 2324523.64 | - | - |
| 49 | 433385.83 | 2324521.53 | - | - |
| 50 | 433424.13 | 2324519.52 | - | - |



ДОКУМЕНТ ПОДПИСАН  
ЭЛЕКТРОННОЙ ПОДПИСЬЮ

Сертификат: 3094B7974B3CA8E1F07A347CFAD6FA78

Владелец: ФЕДЕРАЛЬНАЯ СЛУЖБА ГОСУДАРСТВЕННОЙ  
РЕГИСТРАЦИИ, КАДАСТРА И КАРТОГРАФИИ  
Действителен: с 17.05.2022 по 10.08.2023

полное наименование должности

инициалы, фамилия

|                          |  |  |  |
|--------------------------|--|--|--|
| Земельный участок        |  |  |  |
| вид объекта недвижимости |  |  |  |

|                      |                             |                   |                          |
|----------------------|-----------------------------|-------------------|--------------------------|
| Лист № 4 раздела 3.2 | Всего листов раздела 3.2: 4 | Всего разделов: 5 | Всего листов выписки: 17 |
|----------------------|-----------------------------|-------------------|--------------------------|

03.08.2023г. № КУВИ-001/2023-176714280

Кадастровый номер: 52:45:0120502:28

| 1  | 2         | 3          | 4 | 5 |
|----|-----------|------------|---|---|
| 51 | 433451.41 | 2324519.52 | - | - |
| 52 | 433482.1  | 2324521.56 | - | - |
| 53 | 433566.5  | 2324535.65 | - | - |
| 54 | 433711    | 2324562.68 | - | - |
| 55 | 433874.66 | 2324593.67 | - | - |
| 56 | 433959.77 | 2324609.68 | - | - |
| 57 | 434079.79 | 2324632.69 | - | - |
| 58 | 434193.78 | 2324654.68 | - | - |
| 59 | 434294.38 | 2324673.67 | - | - |
| 60 | 434326.63 | 2324679.63 | - | - |
| 61 | 434410.38 | 2324692.62 | - | - |
| 62 | 434460.03 | 2324699.54 | - | - |
| 63 | 434489.56 | 2324701.48 | - | - |
| 64 | 434520.28 | 2324699.64 | - | - |
| 65 | 434606.69 | 2324689.6  | - | - |
| 66 | 434734.4  | 2324668.93 | - | - |
| 67 | 434796.41 | 2324658.64 | - | - |
| 68 | 434881.01 | 2324644.01 | - | - |
| 69 | 434963.06 | 2324630.2  | - | - |
| 70 | 435016.47 | 2324621.64 | - | - |
| 71 | 435089.1  | 2324609.67 | - | - |
| 72 | 435089.07 | 2324609.94 | - | - |
| 73 | 435087.1  | 2324629.19 | - | - |
| 1  | 435087.1  | 2324629.26 | - | - |



ДОКУМЕНТ ПОДПИСАН  
ЭЛЕКТРОННОЙ ПОДПИСЬЮ

Сертификат: 3094B7974B3CA8E1F07A347CFAD6FA78

Владелец: ФЕДЕРАЛЬНАЯ СЛУЖБА ГОСУДАРСТВЕННОЙ  
РЕГИСТРАЦИИ, КАДАСТРА И КАРТОГРАФИИ  
Действителен: с 17.05.2022 по 10.08.2023

полное наименование должности

инициалы, фамилия

**Филиал публично-правовой компании "Роскадастр" по Нижегородской области**

полное наименование органа регистрации прав

**Выписка из Единого государственного реестра недвижимости об объекте недвижимости**

**Сведения о характеристиках объекта недвижимости**

На основании запроса от 03.08.2023, поступившего на рассмотрение 03.08.2023, сообщаем, что согласно записям Единого государственного реестра недвижимости:

Раздел 1 Лист 1

|   |   |                   |                          |
|---|---|-------------------|--------------------------|
| Земельный участок                                                                                            |   |                   |                          |
| вид объекта недвижимости                                                                                     |   |                   |                          |
| Лист № 1 раздела 1                                                                                           | Всего листов раздела 1: 3   | Всего разделов: 8 | Всего листов выписки: 14 |
| 03.08.2023г. № КУВИ-001/2023-176730842                                                                       |   |                   |                          |
| Кадастровый номер:                                                                                           | 52:46:0120012:67   |                   |                          |
| Номер кадастрового квартала:                                                                                 | 52:46:0120012   |                   |                          |
| Дата присвоения кадастрового номера:                                                                         | 11.01.2011   |                   |                          |
| Ранее присвоенный государственный учетный номер:                                                             | данные отсутствуют   |                   |                          |
| Местоположение:                                                                                              | Нижегородская область, Пильнинский район   |                   |                          |
| Площадь:   | 17084 +/- 49   |                   |                          |
| Кадастровая стоимость, руб.:                                                                                 | 3968613.2   |                   |                          |
| Кадастровые номера расположенных в пределах земельного участка объектов недвижимости:                        | данные отсутствуют   |                   |                          |
| Кадастровые номера объектов недвижимости, из которых образован объект недвижимости:                          | данные отсутствуют   |                   |                          |
| Кадастровые номера образованных объектов недвижимости:                                                       | 52:46:0120012:278   |                   |                          |
| Категория земель:                                                                                            | Земли промышленности, энергетики, транспорта, связи, радиовещания, телевидения, информатики, земли для обеспечения космической деятельности, земли обороны, безопасности и земли иного специального назначения |                   |                          |
| Виды разрешенного использования:                                                                             | Для размещения и эксплуатации объектов автомобильного транспорта и объектов дорожного хозяйства   |                   |                          |
| Сведения о кадастровом инженере:                                                                             | образование земельного участка путем раздела с измененным земельным участком с кадастровым номером 52:46:0120012:67, расположенного Нижегородская область, Пильнинский район, ДЗОиУИ-2020/1471, 2020-12-01     |                   |                          |
| Сведения о лесах, водных объектах и об иных природных объектах, расположенных в пределах земельного участка: | данные отсутствуют   |                   |                          |

|                               |   |                                           |                   |
|-------------------------------|---|-------------------------------------------|-------------------|
| полное наименование должности |                                              | ДОКУМЕНТ ПОДПИСАН<br>ЭЛЕКТРОННОЙ ПОДПИСЬЮ | инициалы, фамилия |
|                               | Сертификат: 3094B7974B3CA8E1F07A347CFAD6FA78                                                                                    |                                           |                   |
|                               | Владелец: ФЕДЕРАЛЬНАЯ СЛУЖБА ГОСУДАРСТВЕННОЙ<br>РЕГИСТРАЦИИ, КАДАСТРА И КАРТОГРАФИИ<br>Действителен: с 17.05.2022 по 10.08.2023 |                                           |                   |

|   |                                                            |                   |                          |
|---|------------------------------------------------------------|-------------------|--------------------------|
| Земельный участок   |                                                            |                   |                          |
| вид объекта недвижимости   |                                                            |                   |                          |
| Лист № 2 раздела 1   | Всего листов раздела 1: 3                                  | Всего разделов: 8 | Всего листов выписки: 14 |
| 03.08.2023г. № КУВИ-001/2023-176730842   |                                                            |                   |                          |
| Кадастровый номер:   |                                                            | 52:46:0120012:67  |                          |
| Сведения о том, что земельный участок полностью расположен в границах зоны с особыми условиями использования территории, территории объекта культурного наследия, публичного сервитута:   | данные отсутствуют                                         |                   |                          |
| Сведения о том, что земельный участок расположен в границах особой экономической зоны, территории опережающего социально-экономического развития, зоны территориального развития в Российской Федерации, игровой зоны:   | данные отсутствуют                                         |                   |                          |
| Сведения о том, что земельный участок расположен в границах особо охраняемой природной территории, охотничьих угодий, лесничеств:   | данные отсутствуют                                         |                   |                          |
| Сведения о результатах проведения государственного земельного надзора:   | данные отсутствуют                                         |                   |                          |
| Сведения о расположении земельного участка в границах территории, в отношении которой утвержден проект межевания территории:   | данные отсутствуют                                         |                   |                          |
| Условный номер земельного участка:   | данные отсутствуют                                         |                   |                          |
| Сведения о принятии акта и (или) заключении договора, предусматривающих предоставление в соответствии с земельным законодательством исполнительным органом государственным органом власти или органом местного самоуправления, находящегося в государственной или муниципальной собственности земельного участка для строительства наемного дома социального использования или наемного дома коммерческого использования: | данные отсутствуют                                         |                   |                          |
| Сведения о том, что земельный участок или земельные участки образованы на основании решения об изъятии земельного участка и (или) расположенного на нем объекта недвижимости для государственных или муниципальных нужд:   | данные отсутствуют                                         |                   |                          |
| Сведения о том, что земельный участок образован из земель или земельного участка, государственная собственность на которые не разграничена:   | данные отсутствуют                                         |                   |                          |
| Сведения о наличии земельного спора о местоположении границ земельных участков:   | данные отсутствуют                                         |                   |                          |
| Статус записи об объекте недвижимости:   | Сведения об объекте недвижимости имеют статус "актуальные" |                   |                          |



ДОКУМЕНТ ПОДПИСАН  
ЭЛЕКТРОННОЙ ПОДПИСЬЮ

Сертификат: 3094B7974B3CA8E1F07A347CFAD6FA78

Владелец: ФЕДЕРАЛЬНАЯ СЛУЖБА ГОСУДАРСТВЕННОЙ  
РЕГИСТРАЦИИ, КАДАСТРА И КАРТОГРАФИИ  
Действителен: с 17.05.2022 по 10.08.2023

полное наименование должности

инициалы, фамилия

|                                        |                           |   |                          |
|----------------------------------------|---------------------------|---|--------------------------|
| Земельный участок                      |                           |   |                          |
| вид объекта недвижимости               |                           |   |                          |
| Лист № 3 раздела 1                     | Всего листов раздела 1: 3 | Всего разделов: 8   | Всего листов выписки: 14 |
| 03.08.2023г. № КУВИ-001/2023-176730842 |                           |   |                          |
| Кадастровый номер:                     |                           | 52:46:0120012:67   |                          |
| Особые отметки:                        |                           | Сведения о вещных правах на объект недвижимости, не зарегистрированных в реестре прав, ограничений прав и обременений недвижимого имущества: Вид права: Постоянное (бессрочное) пользование; Правообладатель: ГУ "Главное управление автомобильных дорог Нижегородской области"; реквизиты документа-основания: распоряжение Правительства Нижегородской области от 14.06.2011 № 1029-р выдан: Правительство Нижегородской области. Сведения об ограничениях права на объект недвижимости, обременениях данного объекта, не зарегистрированных в реестре прав, ограничений прав и обременений недвижимого имущества: вид ограничения (обременения): ограничения прав на земельный участок, предусмотренные статьей 56 Земельного кодекса Российской Федерации; срок действия: с 21.07.2023; реквизиты документа-основания: приказ "Об установлении публичного сервитута" от 30.06.2023 № 326-13-531693/23 выдан: Министерство имущественных и земельных отношений Нижегородской области. |                          |
| Получатель выписки:                    |                           | Лопашина Мария Сергеевна   |                          |

|                               |   |                   |  |
|-------------------------------|---|-------------------|--|
|                               |  <p>ДОКУМЕНТ ПОДПИСАН<br/>ЭЛЕКТРОННОЙ ПОДПИСЬЮ</p> <p>Сертификат: 3094B7974B3CA8E1F07A347CFAD6FA78</p> <p>Владелец: ФЕДЕРАЛЬНАЯ СЛУЖБА ГОСУДАРСТВЕННОЙ<br/>РЕГИСТРАЦИИ, КАДАСТРА И КАРТОГРАФИИ</p> <p>Действителен: с 17.05.2022 по 10.08.2023</p> |                   |  |
|                               |   |                   |  |
| полное наименование должности |   | инициалы, фамилия |  |

Выписка из Единого государственного реестра недвижимости об объекте недвижимости  
Сведения о зарегистрированных правах

|                                        |   |                           |   |
|----------------------------------------|---|---------------------------|---|
| Земельный участок                      |   |                           |   |
| вид объекта недвижимости               |   |                           |   |
| Лист № 1 раздела 2                     |   | Всего листов раздела 2: 2 | Всего разделов: 8                                                                                                   |
| Всего листов выписки: 14               |   |                           |   |
| 03.08.2023г. № КУВИ-001/2023-176730842 |   |                           |   |
| Кадастровый номер:                     |   | 52:46:0120012:67          |   |
| 1                                      | Правообладатель (правообладатели):                                                                                                 | 1.1                       | Государственное казенное учреждение Нижегородской области "Главное управление автомобильных дорог", ИНН: 5257056163 |
|                                        | Сведения о возможности предоставления третьим лицам персональных данных физического лица:                                          | 1.1.1                     | данные отсутствуют                                                                                                  |
| 2                                      | Вид, номер, дата и время государственной регистрации права:                                                                        | 2.1                       | Постоянное (бессрочное) пользование<br>52-52-21/046/2012-021<br>11.09.2012 00:00:00                                 |
| 3                                      | Сведения об осуществлении государственной регистрации сделки, права без необходимого в силу закона согласия третьего лица, органа: | 3.1                       | данные отсутствуют                                                                                                  |
| 4                                      | Ограничение прав и обременение объекта недвижимости: не зарегистрировано                                                           |                           |   |
| 1                                      | Правообладатель (правообладатели):                                                                                                 | 1.2                       | Нижегородская область                                                                                               |
|                                        | Сведения о возможности предоставления третьим лицам персональных данных физического лица:                                          | 1.2.1                     | данные отсутствуют                                                                                                  |
| 2                                      | Вид, номер, дата и время государственной регистрации права:                                                                        | 2.2                       | Собственность<br>52-52-21/046/2012-020<br>11.09.2012 00:00:00                                                       |
| 3                                      | Сведения об осуществлении государственной регистрации сделки, права без необходимого в силу закона согласия третьего лица, органа: | 3.2                       | данные отсутствуют                                                                                                  |
| 4                                      | Ограничение прав и обременение объекта недвижимости: не зарегистрировано                                                           |                           |   |
| 5                                      | Договоры участия в долевом строительстве: не зарегистрировано                                                                      |                           |   |
| 6                                      | Заявленные в судебном порядке права требования: данные отсутствуют                                                                 |                           |   |
| 7                                      | Сведения о возможности предоставления третьим лицам персональных данных физического лица: данные отсутствуют                       |                           |   |
| 8                                      | Сведения о возражении в отношении зарегистрированного права: данные отсутствуют                                                    |                           |   |
| 9                                      | Сведения о наличии решения об изъятии объекта недвижимости для государственных и муниципальных нужд: данные отсутствуют            |                           |   |

|                               |   |                   |
|-------------------------------|---|-------------------|
| полное наименование должности | <br>ДОКУМЕНТ ПОДПИСАН<br>ЭЛЕКТРОННОЙ ПОДПИСЬЮ<br>Сертификат: 3094B7974B3CA8E1F07A347CFAD6FA78<br>Владелец: ФЕДЕРАЛЬНАЯ СЛУЖБА ГОСУДАРСТВЕННОЙ<br>РЕГИСТРАЦИИ, КАДАСТРА И КАРТОГРАФИИ<br>Действителен: с 17.05.2022 по 10.08.2023 | инициалы, фамилия |
|                               |   |                   |
|                               |   |                   |

|                                        |   |                    |                          |
|----------------------------------------|---|--------------------|--------------------------|
| Земельный участок                      |   |                    |                          |
| вид объекта недвижимости               |   |                    |                          |
| Лист № 2 раздела 2                     | Всего листов раздела 2: 2   | Всего разделов: 8  | Всего листов выписки: 14 |
| 03.08.2023г. № КУВИ-001/2023-176730842 |   |                    |                          |
| Кадастровый номер:                     |   | 52:46:0120012:67   |                          |
| 10                                     | Сведения о невозможности государственной регистрации без личного участия правообладателя или его законного представителя:   | данные отсутствуют |                          |
| 11                                     | Правопритязания и сведения о наличии поступивших, но не рассмотренных заявлений о проведении государственной регистрации права (перехода, прекращения права), ограничения права или обременения объекта недвижимости, сделки в отношении объекта недвижимости: | отсутствуют        |                          |
| 11                                     | Сведения о невозможности государственной регистрации перехода, прекращения, ограничения права на земельный участок из земель сельскохозяйственного назначения:                                                                                                 | данные отсутствуют |                          |

|                               |   |  |                   |
|-------------------------------|---|--|-------------------|
| полное наименование должности | <br>ДОКУМЕНТ ПОДПИСАН<br>ЭЛЕКТРОННОЙ ПОДПИСЬЮ<br>Сертификат: 3094B7974B3CA8E1F07A347CFAD6FA78<br>Владелец: ФЕДЕРАЛЬНАЯ СЛУЖБА ГОСУДАРСТВЕННОЙ<br>РЕГИСТРАЦИИ, КАДАСТРА И КАРТОГРАФИИ<br>Действителен: с 17.05.2022 по 10.08.2023 |  | инициалы, фамилия |
|                               |   |  |                   |



Выписка из Единого государственного реестра недвижимости об объекте недвижимости  
Описание местоположения земельного участка

|                                        |                           |                   |                          |
|----------------------------------------|---------------------------|-------------------|--------------------------|
| Земельный участок                      |                           |                   |                          |
| вид объекта недвижимости               |                           |                   |                          |
| Лист № 1 раздела 3                     | Всего листов раздела 3: 1 | Всего разделов: 8 | Всего листов выписки: 14 |
| 03.08.2023г. № КУВИ-001/2023-176730842 |                           |                   |                          |
| Кадастровый номер:                     |                           | 52:46:0120012:67  |                          |

|                                                                                     |                       |  |  |
|-------------------------------------------------------------------------------------|-----------------------|--|--|
| План (чертеж, схема) земельного участка                                             |                       |  |  |
|  |                       |  |  |
| Масштаб 1:8000                                                                      | Условные обозначения: |  |  |

|                               |  |   |  |                   |  |
|-------------------------------|--|---|--|-------------------|--|
| полное наименование должности |  | ДОКУМЕНТ ПОДПИСАН<br>ЭЛЕКТРОННОЙ ПОДПИСЬЮ<br>Сертификат: 3094B7974B3CA8E1F07A347CFAD6FA78<br>Владелец: ФЕДЕРАЛЬНАЯ СЛУЖБА ГОСУДАРСТВЕННОЙ<br>РЕГИСТРАЦИИ, КАДАСТРА И КАРТОГРАФИИ<br>Действителен: с 17.05.2022 по 10.08.2023 |  | инициалы, фамилия |  |
|-------------------------------|--|---|--|-------------------|--|

## Выписка из Единого государственного реестра недвижимости об объекте недвижимости

## Описание местоположения земельного участка

|                                        |                             |                   |                          |
|----------------------------------------|-----------------------------|-------------------|--------------------------|
| Земельный участок                      |                             |                   |                          |
| вид объекта недвижимости               |                             |                   |                          |
| Лист № 1 раздела 3.1                   | Всего листов раздела 3.1: 2 | Всего разделов: 8 | Всего листов выписки: 14 |
| 03.08.2023г. № КУВИ-001/2023-176730842 |                             |                   |                          |
| Кадастровый номер:                     |                             | 52:46:0120012:67  |                          |

| Описание местоположения границ земельного участка |             |          |                   |                              |                                   |                                     |                                                                 |
|---------------------------------------------------|-------------|----------|-------------------|------------------------------|-----------------------------------|-------------------------------------|-----------------------------------------------------------------|
| № п/п                                             | Номер точки |          | Дирекционный угол | Горизонтальное проложение, м | Описание закрепления на местности | Кадастровые номера смежных участков | Сведения об адресах правообладателей смежных земельных участков |
|                                                   | начальная   | конечная |                   |                              |                                   |                                     |                                                                 |
| 1                                                 | 2           | 3        | 4                 | 5                            | 6                                 | 7                                   | 8                                                               |
| 1                                                 | 1.1.1       | 1.1.2    | 335°51.8'         | 95.01                        | данные отсутствуют                | 52:46:0120012:194                   | данные отсутствуют                                              |
| 2                                                 | 1.1.2       | 1.1.3    | 336°18.2'         | 74.08                        | данные отсутствуют                | 52:46:0120012:194                   | данные отсутствуют                                              |
| 3                                                 | 1.1.3       | 1.1.4    | 336°52.0'         | 86.08                        | данные отсутствуют                | 52:46:0120012:194                   | данные отсутствуют                                              |
| 4                                                 | 1.1.4       | 1.1.5    | 337°5.3'          | 79.73                        | данные отсутствуют                | данные отсутствуют                  | данные отсутствуют                                              |
| 5                                                 | 1.1.5       | 1.1.6    | 336°35.5'         | 68.16                        | данные отсутствуют                | данные отсутствуют                  | данные отсутствуют                                              |
| 6                                                 | 1.1.6       | 1.1.7    | 336°22.7'         | 72.88                        | данные отсутствуют                | данные отсутствуют                  | данные отсутствуют                                              |
| 7                                                 | 1.1.7       | 1.1.8    | 337°28.1'         | 77.87                        | данные отсутствуют                | данные отсутствуют                  | данные отсутствуют                                              |
| 8                                                 | 1.1.8       | 1.1.9    | 339°39.8'         | 82.69                        | данные отсутствуют                | данные отсутствуют                  | данные отсутствуют                                              |
| 9                                                 | 1.1.9       | 1.1.10   | 338°29.5'         | 87.72                        | данные отсутствуют                | данные отсутствуют                  | данные отсутствуют                                              |
| 10                                                | 1.1.10      | 1.1.11   | 327°44.0'         | 27.78                        | данные отсутствуют                | данные отсутствуют                  | данные отсутствуют                                              |
| 11                                                | 1.1.11      | 1.1.12   | 336°44.1'         | 6.84                         | данные отсутствуют                | данные отсутствуют                  | данные отсутствуют                                              |
| 12                                                | 1.1.12      | 1.1.13   | 346°44.8'         | 24.3                         | данные отсутствуют                | данные отсутствуют                  | данные отсутствуют                                              |
| 13                                                | 1.1.13      | 1.1.14   | 336°20.2'         | 13.08                        | данные отсутствуют                | данные отсутствуют                  | данные отсутствуют                                              |
| 14                                                | 1.1.14      | 1.1.15   | 334°3.8'          | 40.4                         | данные отсутствуют                | данные отсутствуют                  | данные отсутствуют                                              |
| 15                                                | 1.1.15      | 1.1.16   | 322°1.7'          | 1.04                         | данные отсутствуют                | данные отсутствуют                  | данные отсутствуют                                              |
| 16                                                | 1.1.16      | 1.1.17   | 34°29.0'          | 2.4                          | данные отсутствуют                | 52:46:0120012:68                    | адрес отсутствует                                               |
| 17                                                | 1.1.17      | 1.1.18   | 31°51.8'          | 18.45                        | данные отсутствуют                | 52:46:0120012:68                    | адрес отсутствует                                               |
| 18                                                | 1.1.18      | 1.1.19   | 139°7.1'          | 9.75                         | данные отсутствуют                | данные отсутствуют                  | данные отсутствуют                                              |
| 19                                                | 1.1.19      | 1.1.20   | 154°3.2'          | 43.45                        | данные отсутствуют                | данные отсутствуют                  | данные отсутствуют                                              |
| 20                                                | 1.1.20      | 1.1.21   | 156°34.4'         | 72.06                        | данные отсутствуют                | данные отсутствуют                  | данные отсутствуют                                              |
| 21                                                | 1.1.21      | 1.1.22   | 158°29.6'         | 88.1                         | данные отсутствуют                | данные отсутствуют                  | данные отсутствуют                                              |
| 22                                                | 1.1.22      | 1.1.23   | 158°50.4'         | 83.47                        | данные отсутствуют                | данные отсутствуют                  | данные отсутствуют                                              |



ДОКУМЕНТ ПОДПИСАН  
ЭЛЕКТРОННОЙ ПОДПИСЬЮ

Сертификат: 3094B7974B3CA8E1F07A347CFAD6FA78

Владелец: ФЕДЕРАЛЬНАЯ СЛУЖБА ГОСУДАРСТВЕННОЙ  
РЕГИСТРАЦИИ, КАДАСТРА И КАРТОГРАФИИ  
Действителен: с 17.05.2022 по 10.08.2023

полное наименование должности

инициалы, фамилия

| Земельный участок                      |        |        |           |                             |                    |                                         |                    |
|----------------------------------------|--------|--------|-----------|-----------------------------|--------------------|-----------------------------------------|--------------------|
| вид объекта недвижимости               |        |        |           |                             |                    |                                         |                    |
| Лист № 2 раздела 3.1                   |        |        |           | Всего листов раздела 3.1: 2 |                    | Всего разделов: 8                       |                    |
| Всего листов выписки: 14               |        |        |           |                             |                    |                                         |                    |
| 03.08.2023г. № КУВИ-001/2023-176730842 |        |        |           |                             |                    |                                         |                    |
| Кадастровый номер:                     |        |        |           | 52:46:0120012:67            |                    |                                         |                    |
| 1                                      | 2      | 3      | 4         | 5                           | 6                  | 7                                       | 8                  |
| 23                                     | 1.1.23 | 1.1.24 | 158°20.0` | 76.62                       | данные отсутствуют | данные отсутствуют                      | данные отсутствуют |
| 24                                     | 1.1.24 | 1.1.25 | 156°22.6` | 72.57                       | данные отсутствуют | данные отсутствуют                      | данные отсутствуют |
| 25                                     | 1.1.25 | 1.1.26 | 156°36.0` | 68.29                       | данные отсутствуют | данные отсутствуют                      | данные отсутствуют |
| 26                                     | 1.1.26 | 1.1.27 | 157°5.2`  | 79.77                       | данные отсутствуют | данные отсутствуют                      | данные отсутствуют |
| 27                                     | 1.1.27 | 1.1.28 | 156°51.5` | 85.96                       | данные отсутствуют | 52:46:0120012:195                       | данные отсутствуют |
| 28                                     | 1.1.28 | 1.1.29 | 156°18.7` | 73.9                        | данные отсутствуют | 52:46:0120012:195                       | данные отсутствуют |
| 29                                     | 1.1.29 | 1.1.30 | 155°52.0` | 69.66                       | данные отсутствуют | данные отсутствуют                      | данные отсутствуют |
| 30                                     | 1.1.30 | 1.1.31 | 270°0.0`  | 0.11                        | данные отсутствуют | 52:46:0120012:193,<br>52:46:0120012:278 | данные отсутствуют |
| 31                                     | 1.1.31 | 1.1.32 | 265°37.2` | 2.36                        | данные отсутствуют | 52:46:0120012:278                       | данные отсутствуют |
| 32                                     | 1.1.32 | 1.1.33 | 172°51.9` | 48.06                       | данные отсутствуют | 52:46:0120012:278                       | данные отсутствуют |
| 33                                     | 1.1.33 | 1.1.34 | 176°43.1` | 12.58                       | данные отсутствуют | 52:46:0120012:278                       | данные отсутствуют |
| 34                                     | 1.1.34 | 1.1.1  | 337°25.5` | 31.62                       | данные отсутствуют | 52:46:0120012:194                       | данные отсутствуют |
| 35                                     | 1.1.34 | 1.1.34 |           |                             | данные отсутствуют | 52:46:0120012:192                       | данные отсутствуют |



ДОКУМЕНТ ПОДПИСАН  
ЭЛЕКТРОННОЙ ПОДПИСЬЮ

Сертификат: 3094B7974B3CA8E1F07A347CFAD6FA78

Владелец: ФЕДЕРАЛЬНАЯ СЛУЖБА ГОСУДАРСТВЕННОЙ  
РЕГИСТРАЦИИ, КАДАСТРА И КАРТОГРАФИИ  
Действителен: с 17.05.2022 по 10.08.2023

полное наименование должности

инициалы, фамилия

## Выписка из Единого государственного реестра недвижимости об объекте недвижимости

## Описание местоположения земельного участка

|                                        |                             |                   |                          |
|----------------------------------------|-----------------------------|-------------------|--------------------------|
| Земельный участок                      |                             |                   |                          |
| вид объекта недвижимости               |                             |                   |                          |
| Лист № 1 раздела 3.2                   | Всего листов раздела 3.2: 2 | Всего разделов: 8 | Всего листов выписки: 14 |
| 03.08.2023г. № КУВИ-001/2023-176730842 |                             |                   |                          |
| Кадастровый номер:                     |                             | 52:46:0120012:67  |                          |

| Сведения о характерных точках границы земельного участка |               |            |                                   |   |
|----------------------------------------------------------|---------------|------------|-----------------------------------|---|
| Система координат                                        |               |            |                                   |   |
| Номер точки                                              | Координаты, м |            | Описание закрепления на местности | Средняя квадратичная погрешность определения координат характерных точек границ земельного участка, м |
|                                                          | X             | Y          |                                   |   |
| 1                                                        | 2             | 3          | 4                                 | 5   |
| 1                                                        | 434040.18     | 2343200.96 | -                                 | -   |
| 2                                                        | 434126.88     | 2343162.11 | -                                 | -   |
| 3                                                        | 434194.71     | 2343132.34 | -                                 | -   |
| 4                                                        | 434273.87     | 2343098.52 | -                                 | -   |
| 5                                                        | 434347.31     | 2343067.48 | -                                 | -   |
| 6                                                        | 434409.86     | 2343040.4  | -                                 | -   |
| 7                                                        | 434476.63     | 2343011.2  | -                                 | -   |
| 8                                                        | 434548.56     | 2342981.36 | -                                 | -   |
| 9                                                        | 434626.1      | 2342952.62 | -                                 | -   |
| 10                                                       | 434707.71     | 2342920.46 | -                                 | -   |
| 11                                                       | 434731.2      | 2342905.63 | -                                 | -   |
| 12                                                       | 434737.48     | 2342902.93 | -                                 | -   |
| 13                                                       | 434761.13     | 2342897.36 | -                                 | -   |
| 14                                                       | 434773.11     | 2342892.11 | -                                 | -   |
| 15                                                       | 434809.44     | 2342874.44 | -                                 | -   |
| 16                                                       | 434810.26     | 2342873.8  | -                                 | -   |
| 17                                                       | 434812.24     | 2342875.16 | -                                 | -   |
| 18                                                       | 434827.91     | 2342884.9  | -                                 | -   |
| 19                                                       | 434820.54     | 2342891.28 | -                                 | -   |
| 20                                                       | 434781.47     | 2342910.29 | -                                 | -   |
| 21                                                       | 434715.35     | 2342938.94 | -                                 | -   |
| 22                                                       | 434633.38     | 2342971.24 | -                                 | -   |

|                               |   |                   |
|-------------------------------|---|-------------------|
| полное наименование должности | <br>ДОКУМЕНТ ПОДПИСАН<br>ЭЛЕКТРОННОЙ ПОДПИСЬЮ<br>Сертификат: 3094B7974B3CA8E1F07A347CFAD6FA78<br>Владелец: ФЕДЕРАЛЬНАЯ СЛУЖБА ГОСУДАРСТВЕННОЙ<br>РЕГИСТРАЦИИ, КАДАСТРА И КАРТОГРАФИИ<br>Действителен: с 17.05.2022 по 10.08.2023 | инициалы, фамилия |
|                               |   |                   |

|                                        |           |                             |                  |                   |
|----------------------------------------|-----------|-----------------------------|------------------|-------------------|
| Земельный участок                      |           |                             |                  |                   |
| вид объекта недвижимости               |           |                             |                  |                   |
| Лист № 2 раздела 3.2                   |           | Всего листов раздела 3.2: 2 |                  | Всего разделов: 8 |
| Всего листов выписки: 14               |           |                             |                  |                   |
| 03.08.2023г. № КУВИ-001/2023-176730842 |           |                             |                  |                   |
| Кадастровый номер:                     |           |                             | 52:46:0120012:67 |                   |
| 1                                      | 2         | 3                           | 4                | 5                 |
| 23                                     | 434555.54 | 2343001.37                  | -                | -                 |
| 24                                     | 434484.33 | 2343029.66                  | -                | -                 |
| 25                                     | 434417.84 | 2343058.74                  | -                | -                 |
| 26                                     | 434355.17 | 2343085.86                  | -                | -                 |
| 27                                     | 434281.69 | 2343116.92                  | -                | -                 |
| 28                                     | 434202.65 | 2343150.7                   | -                | -                 |
| 29                                     | 434134.98 | 2343180.39                  | -                | -                 |
| 30                                     | 434071.41 | 2343208.87                  | -                | -                 |
| 31                                     | 434071.41 | 2343208.76                  | -                | -                 |
| 32                                     | 434071.23 | 2343206.41                  | -                | -                 |
| 33                                     | 434023.54 | 2343212.38                  | -                | -                 |
| 34                                     | 434010.98 | 2343213.1                   | -                | -                 |
| 1                                      | 434040.18 | 2343200.96                  | -                | -                 |



ДОКУМЕНТ ПОДПИСАН  
ЭЛЕКТРОННОЙ ПОДПИСЬЮ

Сертификат: 3094B7974B3CA8E1F07A347CFAD6FA78

Владелец: ФЕДЕРАЛЬНАЯ СЛУЖБА ГОСУДАРСТВЕННОЙ  
РЕГИСТРАЦИИ, КАДАСТРА И КАРТОГРАФИИ  
Действителен: с 17.05.2022 по 10.08.2023

полное наименование должности

инициалы, фамилия

Выписка из Единого государственного реестра недвижимости об объекте недвижимости  
Сведения о частях земельного участка

|                                               |                           |                                         |                          |
|-----------------------------------------------|---------------------------|-----------------------------------------|--------------------------|
| Земельный участок                             |                           |                                         |                          |
| вид объекта недвижимости                      |                           |                                         |                          |
| Лист № 1 раздела 4                            | Всего листов раздела 4: 1 | Всего разделов: 8                       | Всего листов выписки: 14 |
| 03.08.2023г. № КУВИ-001/2023-176730842        |                           |                                         |                          |
| Кадастровый номер:                            |                           | 52:46:0120012:67                        |                          |
| План (чертеж, схема) части земельного участка |                           | Учетный номер части: 52:46:0120012:67/1 |                          |
|                                               |                           |                                         |                          |
| Масштаб 1:4000                                |                           | Условные обозначения:                   |                          |

|                               |   |                   |
|-------------------------------|---|-------------------|
| полное наименование должности | <br>ДОКУМЕНТ ПОДПИСАН<br>ЭЛЕКТРОННОЙ ПОДПИСЬЮ<br>Сертификат: 3094B7974B3CA8E1F07A347CFAD6FA78<br>Владелец: ФЕДЕРАЛЬНАЯ СЛУЖБА ГОСУДАРСТВЕННОЙ<br>РЕГИСТРАЦИИ, КАДАСТРА И КАРТОГРАФИИ<br>Действителен: с 17.05.2022 по 10.08.2023 | инициалы, фамилия |
|                               |   |                   |

Выписка из Единого государственного реестра недвижимости об объекте недвижимости  
Сведения о частях земельного участка

| Земельный участок                      |                             |   |                          |
|----------------------------------------|-----------------------------|---|--------------------------|
| вид объекта недвижимости               |                             |   |                          |
| Лист № 1 раздела 4.1                   | Всего листов раздела 4.1: 2 | Всего разделов: 8   | Всего листов выписки: 14 |
| 03.08.2023г. № КУВИ-001/2023-176730842 |                             |   |                          |
| Кадастровый номер:                     |                             | 52:46:0120012:67   |                          |
| Учетный номер части                    | Площадь, м2                 | Содержание ограничения в использовании или ограничения права на объект недвижимости или обременения объекта недвижимости   |                          |
| 1                                      | 2                           | 3   |                          |
| 52:46:0120012:67/1                     | 6080                        | <p>вид ограничения (обременения): ограничения прав на земельный участок, предусмотренные статьей 56 Земельного кодекса Российской Федерации; Срок действия: не установлен; реквизиты документа-основания: приказ "Об установлении публичного сервитута" от 30.06.2023 № 326-13-531693/23 выдан: Министерство имущественных и земельных отношений Нижегородской области; Содержание ограничения (обременения): Публичный сервитут на срок 10 лет со дня внесения сведений о нем в Единый государственный реестр недвижимости согласно сведениям о границах публичного сервитута в интересах государственной компании «Автодор» (ОГРН: 1097799013652, ИНН: 7717151380) в целях устройства пересечения объекта «Скоростная автомобильная дорога Москва – Нижний Новгород – Казань. Строительство скоростной автомобильной дороги Москва – Нижний Новгород – Казань, 6 этап км 454 - км 586, Нижегородская область, Чувашская Республика (от пересечения с автомобильной дорогой регионального значения 22К-0162 «Работки – Порецкое» до пересечения с автомобильной дорогой федерального значения А-151 «Цивильск-Ульяновск»)» с региональной автомобильной дорогой «Знаменское -Петряксы» в отношении земельных участков с кадастровыми номерами: - 52:46:0120012:67, относящегося к землям промышленности, энергетики, транспорта, связи, радиовещания, телевидения, информатики, землям для обеспечения космической деятельности, землям обороны, безопасности и землям иного специального назначения, местоположение: Нижегородская область, Пильнинский район; - 52:46:0120015:97, относящегося к землям промышленности, энергетики, транспорта, связи, радиовещания, телевидения, информатики, землям для обеспечения космической деятельности, землям обороны, безопасности и землям иного специального назначения, местоположение: Нижегородская область, Пильнинский район, на основании Приказа Министерства имущественных и земельных отношений Нижегородской области № 326-13-531693/23 от 30.06.2023 г., размещенного на официальном сайте Министерства имущественных и земельных отношений Нижегородской области в информационно- телекоммуникационной сети "Интернет" ссылка на распоряжение <a href="https://gosim-no.ru/pages/zemelno-imushchestvennye-otnosheniia">https://gosim-no.ru/pages/zemelno-imushchestvennye-otnosheniia</a>. Почтовый адрес и адрес электронной почты для связи с обладателем публичного сервитута - 603082, г. Н. Новгород, Кремль, корпус 2, official@invest.kreml.nnov.ru, тел: +7(831)411-82-16; Реестровый номер границы: 52:46-6.462; Вид объекта реестра границ: Зона с особыми условиями использования территории; Вид зоны по документу: Публичный сервитут в интересах государственной компании «Автодор» в целях устройства пересечения объекта «Скоростная автомобильная дорога Москва – Нижний Новгород – Казань. Строительство</p> |                          |

|                               |   |                                           |                   |
|-------------------------------|---|-------------------------------------------|-------------------|
| полное наименование должности |                                                                                              | ДОКУМЕНТ ПОДПИСАН<br>ЭЛЕКТРОННОЙ ПОДПИСЬЮ | инициалы, фамилия |
|                               | Сертификат: 3094B7974B3CA8E1F07A347CFAD6FA78<br>Владелец: ФЕДЕРАЛЬНАЯ СЛУЖБА ГОСУДАРСТВЕННОЙ<br>РЕГИСТРАЦИИ, КАДАСТРА И КАРТОГРАФИИ<br>Действителен: с 17.05.2022 по 10.08.2023 |                                           |                   |

|                                        |                             |   |                          |
|----------------------------------------|-----------------------------|---|--------------------------|
| Земельный участок                      |                             |   |                          |
| вид объекта недвижимости               |                             |   |                          |
| Лист № 2 раздела 4.1                   | Всего листов раздела 4.1: 2 | Всего разделов: 8   | Всего листов выписки: 14 |
| 03.08.2023г. № КУВИ-001/2023-176730842 |                             |   |                          |
| Кадастровый номер:                     |                             | 52:46:0120012:67   |                          |
|                                        |                             | <p>скоростной автомобильной дороги Москва – Нижний Новгород – Казань, 6 этап км 454 - км 586, Нижегородская область, Чувашская Республика (от пересечения с автомобильной дорогой регионального значения 22К-0162 «Работки – Порецкое» до пересечения с автомобильной дорогой федерального значения А-151 «Цивильск-Ульяновск»)» с региональной автомобильной дорогой «Знаменское -Петряксы» в отношении земельных участков с кадастровыми номерами: 52:46:0120012:67, 52:46:0120015:97; Тип зоны: Зона публичного сервитута</p> |                          |

|                               |   |  |                   |
|-------------------------------|---|--|-------------------|
|                               | <br>ДОКУМЕНТ ПОДПИСАН<br>ЭЛЕКТРОННОЙ ПОДПИСЬЮ                                                |  |                   |
|                               |   |  |                   |
| полное наименование должности | Сертификат: 3094B7974B3CA8E1F07A347CFAD6FA78<br>Владелец: ФЕДЕРАЛЬНАЯ СЛУЖБА ГОСУДАРСТВЕННОЙ<br>РЕГИСТРАЦИИ, КАДАСТРА И КАРТОГРАФИИ<br>Действителен: с 17.05.2022 по 10.08.2023 |  | инициалы, фамилия |



## Выписка из Единого государственного реестра недвижимости об объекте недвижимости

## Сведения о частях земельного участка

|                                        |                             |                   |                          |
|----------------------------------------|-----------------------------|-------------------|--------------------------|
| Земельный участок                      |                             |                   |                          |
| вид объекта недвижимости               |                             |                   |                          |
| Лист № 1 раздела 4.2                   | Всего листов раздела 4.2: 1 | Всего разделов: 8 | Всего листов выписки: 14 |
| 03.08.2023г. № КУВИ-001/2023-176730842 |                             |                   |                          |
| Кадастровый номер:                     |                             | 52:46:0120012:67  |                          |

| Сведения о характерных точках границы части (частей) земельного участка |               |            |                                   |   |
|-------------------------------------------------------------------------|---------------|------------|-----------------------------------|---|
| Учетный номер части: 52:46:0120012:67/1                                 |               |            |                                   |   |
| Система координат                                                       |               |            |                                   |   |
| Номер точки                                                             | Координаты, м |            | Описание закрепления на местности | Средняя квадратичная погрешность определения координат характерных точек границ земельного участка, м |
|                                                                         | X             | Y          |                                   |   |
| 1                                                                       | 2             | 3          | 4                                 | 5   |
| 1                                                                       | 434040.18     | 2343200.96 | -                                 | -   |
| 2                                                                       | 434126.88     | 2343162.11 | -                                 | -   |
| 3                                                                       | 434194.71     | 2343132.34 | -                                 | -   |
| 4                                                                       | 434273.87     | 2343098.52 | -                                 | -   |
| 5                                                                       | 434319.52     | 2343079.23 | -                                 | -   |
| 6                                                                       | 434327.41     | 2343097.59 | -                                 | -   |
| 7                                                                       | 434281.69     | 2343116.92 | -                                 | -   |
| 8                                                                       | 434202.65     | 2343150.7  | -                                 | -   |
| 9                                                                       | 434134.98     | 2343180.39 | -                                 | -   |
| 10                                                                      | 434077.77     | 2343206.02 | -                                 | -   |
| 11                                                                      | 434071.23     | 2343206.41 | -                                 | -   |
| 12                                                                      | 434023.54     | 2343212.38 | -                                 | -   |
| 13                                                                      | 434011.03     | 2343213.08 | -                                 | -   |
| 14                                                                      | 434040.18     | 2343200.96 | -                                 | -   |

|                               |   |                   |
|-------------------------------|---|-------------------|
| полное наименование должности | <br>ДОКУМЕНТ ПОДПИСАН<br>ЭЛЕКТРОННОЙ ПОДПИСЬЮ<br>Сертификат: 3094B7974B3CA8E1F07A347CFAD6FA78<br>Владелец: ФЕДЕРАЛЬНАЯ СЛУЖБА ГОСУДАРСТВЕННОЙ<br>РЕГИСТРАЦИИ, КАДАСТРА И КАРТОГРАФИИ<br>Действителен: с 17.05.2022 по 10.08.2023 | инициалы, фамилия |
|                               |   |                   |
|                               |   |                   |

**Филиал публично-правовой компании "Роскадастр" по Нижегородской области**

полное наименование органа регистрации прав

**Выписка из Единого государственного реестра недвижимости об объекте недвижимости**

**Сведения о характеристиках объекта недвижимости**

На основании запроса от 03.08.2023, поступившего на рассмотрение 03.08.2023, сообщаем, что согласно записям Единого государственного реестра недвижимости:

Раздел 1 Лист 1

|   |   |                   |                          |
|---|---|-------------------|--------------------------|
| Земельный участок                                                                                            |   |                   |                          |
| вид объекта недвижимости                                                                                     |   |                   |                          |
| Лист № 1 раздела 1                                                                                           | Всего листов раздела 1: 3   | Всего разделов: 8 | Всего листов выписки: 29 |
| 03.08.2023г. № КУВИ-001/2023-176724899                                                                       |   |                   |                          |
| Кадастровый номер:                                                                                           | 52:46:0120014:51   |                   |                          |
| Номер кадастрового квартала:                                                                                 | 52:46:0120014   |                   |                          |
| Дата присвоения кадастрового номера:                                                                         | 28.12.2010   |                   |                          |
| Ранее присвоенный государственный учетный номер:                                                             | данные отсутствуют   |                   |                          |
| Местоположение:                                                                                              | Нижегородская область, Пильнинский район   |                   |                          |
| Площадь:   | 71358 +/- 95   |                   |                          |
| Кадастровая стоимость, руб.:                                                                                 | 16576463.4   |                   |                          |
| Кадастровые номера расположенных в пределах земельного участка объектов недвижимости:                        | 52:46:0000000:574   |                   |                          |
| Кадастровые номера объектов недвижимости, из которых образован объект недвижимости:                          | данные отсутствуют   |                   |                          |
| Кадастровые номера образованных объектов недвижимости:                                                       | 52:46:0120014:243   |                   |                          |
| Категория земель:                                                                                            | Земли промышленности, энергетики, транспорта, связи, радиовещания, телевидения, информатики, земли для обеспечения космической деятельности, земли обороны, безопасности и земли иного специального назначения |                   |                          |
| Виды разрешенного использования:                                                                             | Для размещения и эксплуатации объектов автомобильного транспорта и объектов дорожного хозяйства   |                   |                          |
| Сведения о кадастровом инженере:                                                                             | образованием земельного участка путем раздела с измененным земельным участком с кадастровым номером 52:46:0120014:51, расположенного Нижегородская область, Пильнинский район, ДЗОиУИ-2020/1471, 2020-12-01    |                   |                          |
| Сведения о лесах, водных объектах и об иных природных объектах, расположенных в пределах земельного участка: | данные отсутствуют   |                   |                          |

|                               |   |                                           |                   |
|-------------------------------|---|-------------------------------------------|-------------------|
| полное наименование должности |                                              | ДОКУМЕНТ ПОДПИСАН<br>ЭЛЕКТРОННОЙ ПОДПИСЬЮ | инициалы, фамилия |
|                               | Сертификат: 3094B7974B3CA8E1F07A347CFAD6FA78                                                                                    |                                           |                   |
|                               | Владелец: ФЕДЕРАЛЬНАЯ СЛУЖБА ГОСУДАРСТВЕННОЙ<br>РЕГИСТРАЦИИ, КАДАСТРА И КАРТОГРАФИИ<br>Действителен: с 17.05.2022 по 10.08.2023 |                                           |                   |

|   |                                                            |                   |                          |
|---|------------------------------------------------------------|-------------------|--------------------------|
| Земельный участок   |                                                            |                   |                          |
| вид объекта недвижимости   |                                                            |                   |                          |
| Лист № 2 раздела 1   | Всего листов раздела 1: 3                                  | Всего разделов: 8 | Всего листов выписки: 29 |
| 03.08.2023г. № КУВИ-001/2023-176724899   |                                                            |                   |                          |
| Кадастровый номер:   |                                                            | 52:46:0120014:51  |                          |
| Сведения о том, что земельный участок полностью расположен в границах зоны с особыми условиями использования территории, территории объекта культурного наследия, публичного сервитута:   | данные отсутствуют                                         |                   |                          |
| Сведения о том, что земельный участок расположен в границах особой экономической зоны, территории опережающего социально-экономического развития, зоны территориального развития в Российской Федерации, игровой зоны:   | данные отсутствуют                                         |                   |                          |
| Сведения о том, что земельный участок расположен в границах особо охраняемой природной территории, охотничьих угодий, лесничеств:   | данные отсутствуют                                         |                   |                          |
| Сведения о результатах проведения государственного земельного надзора:   | данные отсутствуют                                         |                   |                          |
| Сведения о расположении земельного участка в границах территории, в отношении которой утвержден проект межевания территории:   | данные отсутствуют                                         |                   |                          |
| Условный номер земельного участка:   | данные отсутствуют                                         |                   |                          |
| Сведения о принятии акта и (или) заключении договора, предусматривающих предоставление в соответствии с земельным законодательством исполнительным органом государственным органом власти или органом местного самоуправления, находящегося в государственной или муниципальной собственности земельного участка для строительства наемного дома социального использования или наемного дома коммерческого использования: | данные отсутствуют                                         |                   |                          |
| Сведения о том, что земельный участок или земельные участки образованы на основании решения об изъятии земельного участка и (или) расположенного на нем объекта недвижимости для государственных или муниципальных нужд:   | данные отсутствуют                                         |                   |                          |
| Сведения о том, что земельный участок образован из земель или земельного участка, государственная собственность на которые не разграничена:   | данные отсутствуют                                         |                   |                          |
| Сведения о наличии земельного спора о местоположении границ земельных участков:   | данные отсутствуют                                         |                   |                          |
| Статус записи об объекте недвижимости:   | Сведения об объекте недвижимости имеют статус "актуальные" |                   |                          |



ДОКУМЕНТ ПОДПИСАН  
ЭЛЕКТРОННОЙ ПОДПИСЬЮ

Сертификат: 3094B7974B3CA8E1F07A347CFAD6FA78

Владелец: ФЕДЕРАЛЬНАЯ СЛУЖБА ГОСУДАРСТВЕННОЙ  
РЕГИСТРАЦИИ, КАДАСТРА И КАРТОГРАФИИ  
Действителен: с 17.05.2022 по 10.08.2023

полное наименование должности

инициалы, фамилия

|                                        |                           |   |                          |
|----------------------------------------|---------------------------|---|--------------------------|
| Земельный участок                      |                           |   |                          |
| вид объекта недвижимости               |                           |   |                          |
| Лист № 3 раздела 1                     | Всего листов раздела 1: 3 | Всего разделов: 8   | Всего листов выписки: 29 |
| 03.08.2023г. № КУВИ-001/2023-176724899 |                           |   |                          |
| Кадастровый номер:                     |                           | 52:46:0120014:51   |                          |
| Особые отметки:                        |                           | <p>Граница земельного участка состоит из 2 контуров. Учетные номера контуров и их площади: 1 - 31666.08 кв.м, 2 - 39691.21 кв.м. Посредством данного земельного участка обеспечен доступ к земельному участку (земельным участкам) с кадастровым номером (кадастровыми номерами): 52:46:0120014:188, 52:46:0120014:193, 52:46:0120014:201, 52:46:0120014:62. Сведения об ограничениях права на объект недвижимости, обременениях данного объекта, не зарегистрированных в реестре прав, ограничений прав и обременений недвижимого имущества: вид ограничения (обременения): ограничения прав на земельный участок, предусмотренные статьей 56 Земельного кодекса Российской Федерации; срок действия: с 27.06.2023; реквизиты документа-основания: решение "о согласовании границ охранных зон объекта электросетевого хозяйства" от 23.05.2023 № 311-2023-459 выдан: Волжско-Окское управление Федеральной службы по экологическому, технологическому и атомному надзору; постановление "О порядке установления охранных зон объектов электросетевого хозяйства и особых условий использования земельных участков, расположенных в границах таких зон" от 24.02.2009 № 160 выдан: Правительство Российской Федерации. вид ограничения (обременения): ограничения прав на земельный участок, предусмотренные статьей 56 Земельного кодекса Российской Федерации; срок действия: с 25.07.2023; реквизиты документа-основания: приказ "Об установлении публичного сервитута" от 30.06.2023 № 326-13-531685/23 выдан: Министерство имущественных и земельных отношений Нижегородской области.</p> |                          |
| Получатель выписки:                    |                           | Лопашина Мария Сергеевна   |                          |

|                               |   |                   |
|-------------------------------|---|-------------------|
| полное наименование должности | <br>ДОКУМЕНТ ПОДПИСАН<br>ЭЛЕКТРОННОЙ ПОДПИСЬЮ<br>Сертификат: 3094B7974B3CA8E1F07A347CFAD6FA78<br>Владелец: ФЕДЕРАЛЬНАЯ СЛУЖБА ГОСУДАРСТВЕННОЙ<br>РЕГИСТРАЦИИ, КАДАСТРА И КАРТОГРАФИИ<br>Действителен: с 17.05.2022 по 10.08.2023 | инициалы, фамилия |
|                               |   |                   |
|                               |   |                   |

Выписка из Единого государственного реестра недвижимости об объекте недвижимости  
Сведения о зарегистрированных правах

|                                        |   |                           |   |
|----------------------------------------|---|---------------------------|---|
| Земельный участок                      |   |                           |   |
| вид объекта недвижимости               |   |                           |   |
| Лист № 1 раздела 2                     |   | Всего листов раздела 2: 2 | Всего разделов: 8                                                                                                   |
| Всего листов выписки: 29               |   |                           |   |
| 03.08.2023г. № КУВИ-001/2023-176724899 |   |                           |   |
| Кадастровый номер:                     |   | 52:46:0120014:51          |   |
| 1                                      | Правообладатель (правообладатели):                                                                                                 | 1.1                       | Государственное казенное учреждение Нижегородской области "Главное управление автомобильных дорог", ИНН: 5257056163 |
|                                        | Сведения о возможности предоставления третьим лицам персональных данных физического лица:                                          | 1.1.1                     | данные отсутствуют                                                                                                  |
| 2                                      | Вид, номер, дата и время государственной регистрации права:                                                                        | 2.1                       | Постоянное (бессрочное) пользование<br>52-52-21/051/2012-200<br>15.10.2012 00:00:00                                 |
| 3                                      | Сведения об осуществлении государственной регистрации сделки, права без необходимого в силу закона согласия третьего лица, органа: | 3.1                       | данные отсутствуют                                                                                                  |
| 4                                      | Ограничение прав и обременение объекта недвижимости: не зарегистрировано                                                           |                           |   |
| 1                                      | Правообладатель (правообладатели):                                                                                                 | 1.2                       | Нижегородская область                                                                                               |
|                                        | Сведения о возможности предоставления третьим лицам персональных данных физического лица:                                          | 1.2.1                     | данные отсутствуют                                                                                                  |
| 2                                      | Вид, номер, дата и время государственной регистрации права:                                                                        | 2.2                       | Собственность<br>52-52-21/051/2012-199<br>15.10.2012 00:00:00                                                       |
| 3                                      | Сведения об осуществлении государственной регистрации сделки, права без необходимого в силу закона согласия третьего лица, органа: | 3.2                       | данные отсутствуют                                                                                                  |
| 4                                      | Ограничение прав и обременение объекта недвижимости: не зарегистрировано                                                           |                           |   |
| 5                                      | Договоры участия в долевом строительстве: не зарегистрировано                                                                      |                           |   |
| 6                                      | Заявленные в судебном порядке права требования: данные отсутствуют                                                                 |                           |   |
| 7                                      | Сведения о возможности предоставления третьим лицам персональных данных физического лица: данные отсутствуют                       |                           |   |
| 8                                      | Сведения о возражении в отношении зарегистрированного права: данные отсутствуют                                                    |                           |   |
| 9                                      | Сведения о наличии решения об изъятии объекта недвижимости для государственных и муниципальных нужд: данные отсутствуют            |                           |   |


|                               |  |   |                   |
|-------------------------------|--|---|-------------------|
| полное наименование должности |  | <br>ДОКУМЕНТ ПОДПИСАН<br>ЭЛЕКТРОННОЙ ПОДПИСЬЮ<br>Сертификат: 3094B7974B3CA8E1F07A347CFAD6FA78<br>Владелец: ФЕДЕРАЛЬНАЯ СЛУЖБА ГОСУДАРСТВЕННОЙ<br>РЕГИСТРАЦИИ, КАДАСТРА И КАРТОГРАФИИ<br>Действителен: с 17.05.2022 по 10.08.2023 | инициалы, фамилия |
|                               |  |   |                   |

|                                        |   |                    |                          |
|----------------------------------------|---|--------------------|--------------------------|
| Земельный участок                      |   |                    |                          |
| вид объекта недвижимости               |   |                    |                          |
| Лист № 2 раздела 2                     | Всего листов раздела 2: 2   | Всего разделов: 8  | Всего листов выписки: 29 |
| 03.08.2023г. № КУВИ-001/2023-176724899 |   |                    |                          |
| Кадастровый номер:                     |   | 52:46:0120014:51   |                          |
| 10                                     | Сведения о невозможности государственной регистрации без личного участия правообладателя или его законного представителя:   | данные отсутствуют |                          |
| 11                                     | Правопритязания и сведения о наличии поступивших, но не рассмотренных заявлений о проведении государственной регистрации права (перехода, прекращения права), ограничения права или обременения объекта недвижимости, сделки в отношении объекта недвижимости: | отсутствуют        |                          |
| 11                                     | Сведения о невозможности государственной регистрации перехода, прекращения, ограничения права на земельный участок из земель сельскохозяйственного назначения:                                                                                                 | данные отсутствуют |                          |

|                               |   |                   |
|-------------------------------|---|-------------------|
| полное наименование должности | <br>ДОКУМЕНТ ПОДПИСАН<br>ЭЛЕКТРОННОЙ ПОДПИСЬЮ<br>Сертификат: 3094B7974B3CA8E1F07A347CFAD6FA78<br>Владелец: ФЕДЕРАЛЬНАЯ СЛУЖБА ГОСУДАРСТВЕННОЙ<br>РЕГИСТРАЦИИ, КАДАСТРА И КАРТОГРАФИИ<br>Действителен: с 17.05.2022 по 10.08.2023 | инициалы, фамилия |
|                               |   |                   |


Выписка из Единого государственного реестра недвижимости об объекте недвижимости  
Описание местоположения земельного участка

|                                        |                           |                   |                          |
|----------------------------------------|---------------------------|-------------------|--------------------------|
| Земельный участок                      |                           |                   |                          |
| вид объекта недвижимости               |                           |                   |                          |
| Лист № 1 раздела 3                     | Всего листов раздела 3: 3 | Всего разделов: 8 | Всего листов выписки: 29 |
| 03.08.2023г. № КУВИ-001/2023-176724899 |                           |                   |                          |
| Кадастровый номер:                     |                           | 52:46:0120014:51  |                          |

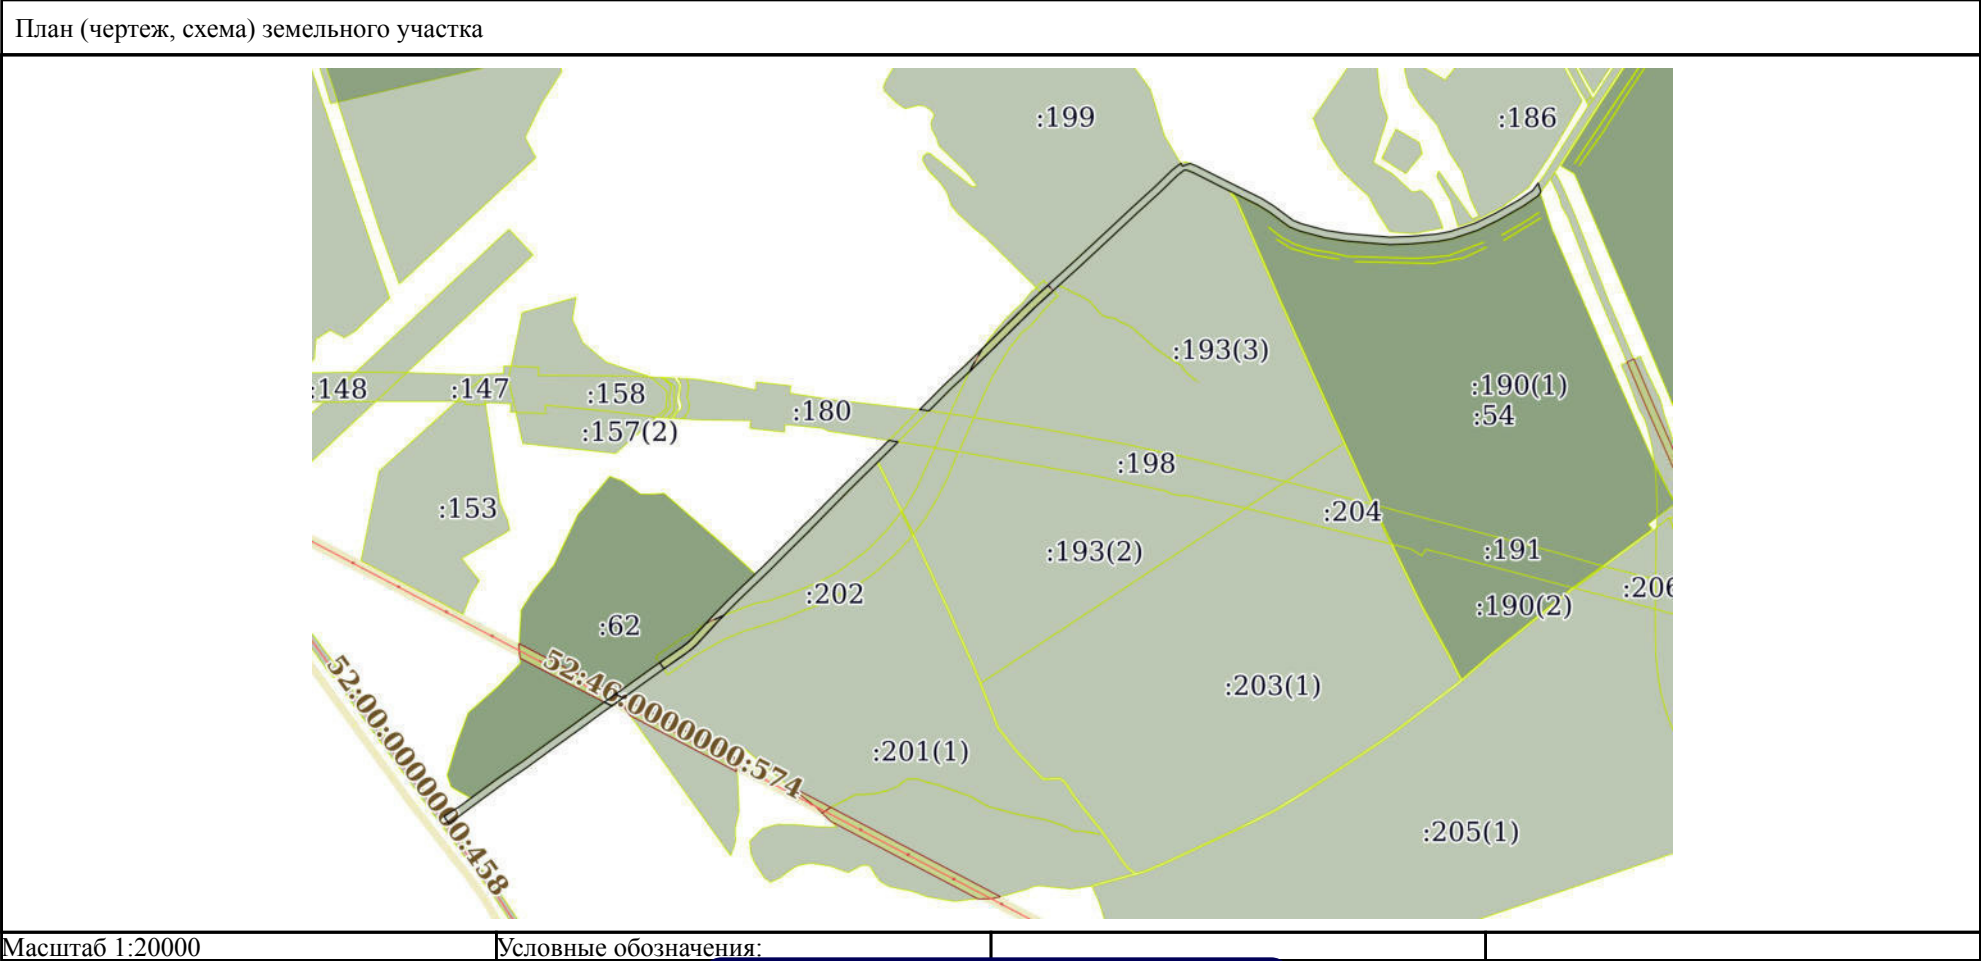

|                               |   |                   |
|-------------------------------|---|-------------------|
| полное наименование должности | <br>ДОКУМЕНТ ПОДПИСАН<br>ЭЛЕКТРОННОЙ ПОДПИСЬЮ<br>Сертификат: 3094B7974B3CA8E1F07A347CFAD6FA78<br>Владелец: ФЕДЕРАЛЬНАЯ СЛУЖБА ГОСУДАРСТВЕННОЙ<br>РЕГИСТРАЦИИ, КАДАСТРА И КАРТОГРАФИИ<br>Действителен: с 17.05.2022 по 10.08.2023 | инициалы, фамилия |
|                               |   |                   |
|                               |   |                   |


|                                        |                           |                   |                          |
|----------------------------------------|---------------------------|-------------------|--------------------------|
| Земельный участок                      |                           |                   |                          |
| вид объекта недвижимости               |                           |                   |                          |
| Лист № 2 раздела 3                     | Всего листов раздела 3: 3 | Всего разделов: 8 | Всего листов выписки: 29 |
| 03.08.2023г. № КУВИ-001/2023-176724899 |                           |                   |                          |
| Кадастровый номер:                     |                           | 52:46:0120014:51  |                          |

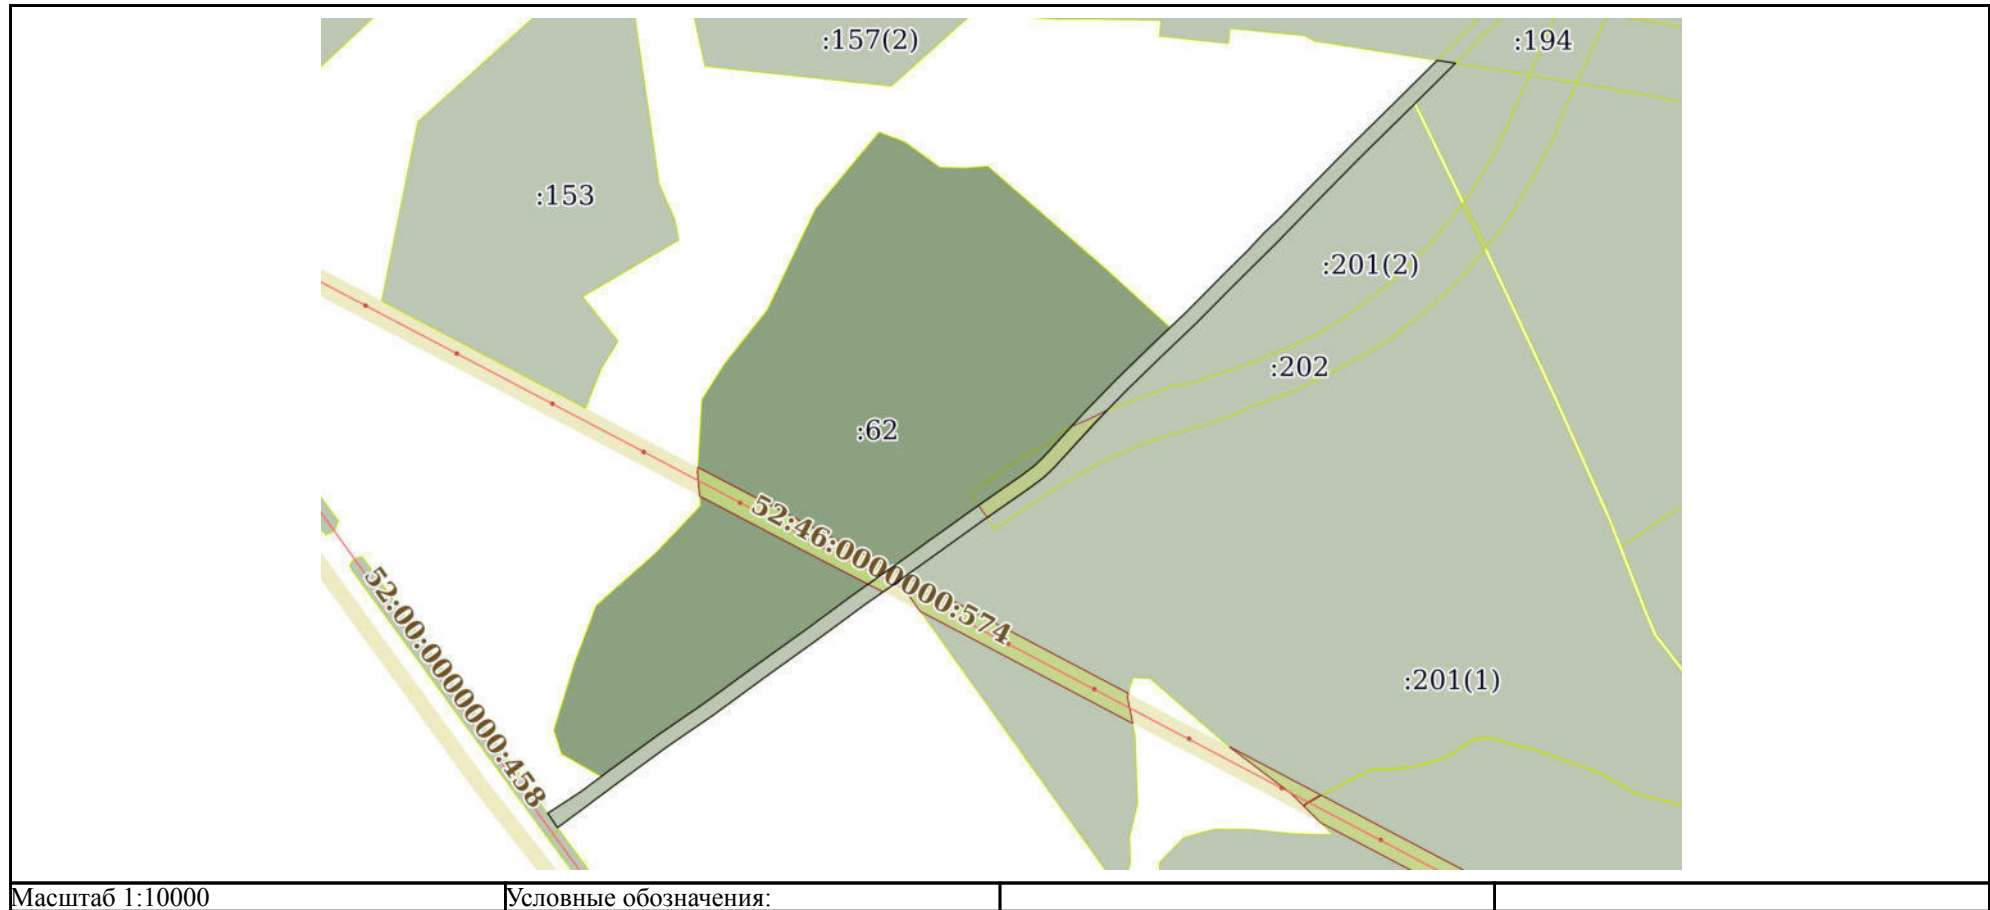

|                               |   |                   |
|-------------------------------|---|-------------------|
| полное наименование должности | <br>ДОКУМЕНТ ПОДПИСАН<br>ЭЛЕКТРОННОЙ ПОДПИСЬЮ<br>Сертификат: 3094B7974B3CA8E1F07A347CFAD6FA78<br>Владелец: ФЕДЕРАЛЬНАЯ СЛУЖБА ГОСУДАРСТВЕННОЙ<br>РЕГИСТРАЦИИ, КАДАСТРА И КАРТОГРАФИИ<br>Действителен: с 17.05.2022 по 10.08.2023 | инициалы, фамилия |
|                               |   |                   |
|                               |   |                   |



|                                        |                           |                   |                          |
|----------------------------------------|---------------------------|-------------------|--------------------------|
| Земельный участок                      |                           |                   |                          |
| вид объекта недвижимости               |                           |                   |                          |
| Лист № 3 раздела 3                     | Всего листов раздела 3: 3 | Всего разделов: 8 | Всего листов выписки: 29 |
| 03.08.2023г. № КУВИ-001/2023-176724899 |                           |                   |                          |
| Кадастровый номер:                     |                           | 52:46:0120014:51  |                          |

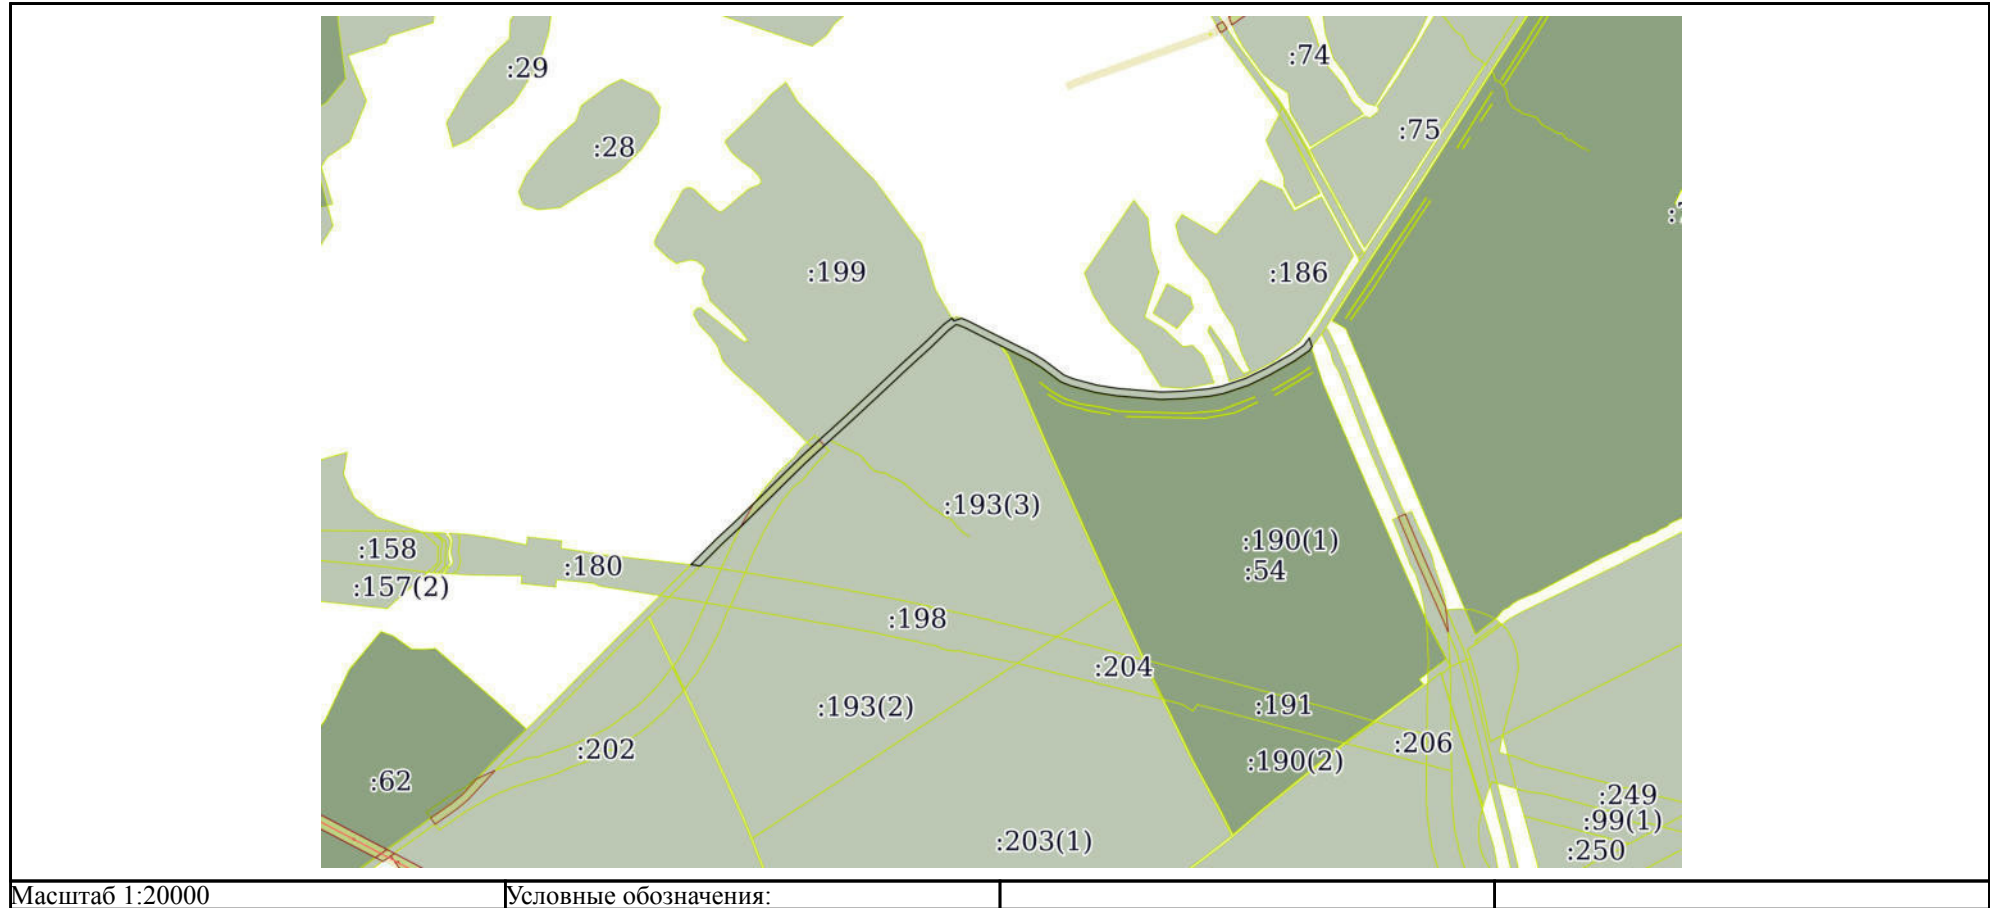

|                               |   |                   |
|-------------------------------|---|-------------------|
| полное наименование должности | <br>ДОКУМЕНТ ПОДПИСАН<br>ЭЛЕКТРОННОЙ ПОДПИСЬЮ<br>Сертификат: 3094B7974B3CA8E1F07A347CFAD6FA78<br>Владелец: ФЕДЕРАЛЬНАЯ СЛУЖБА ГОСУДАРСТВЕННОЙ<br>РЕГИСТРАЦИИ, КАДАСТРА И КАРТОГРАФИИ<br>Действителен: с 17.05.2022 по 10.08.2023 | инициалы, фамилия |
|                               |   |                   |
|                               |   |                   |

## Выписка из Единого государственного реестра недвижимости об объекте недвижимости

## Описание местоположения земельного участка

|                                        |                             |                   |                          |
|----------------------------------------|-----------------------------|-------------------|--------------------------|
| Земельный участок                      |                             |                   |                          |
| вид объекта недвижимости               |                             |                   |                          |
| Лист № 1 раздела 3.1                   | Всего листов раздела 3.1: 6 | Всего разделов: 8 | Всего листов выписки: 29 |
| 03.08.2023г. № КУВИ-001/2023-176724899 |                             |                   |                          |
| Кадастровый номер:                     |                             | 52:46:0120014:51  |                          |

| Описание местоположения границ земельного участка |             |          |                   |                              |                                   |                                     |                                                                 |
|---------------------------------------------------|-------------|----------|-------------------|------------------------------|-----------------------------------|-------------------------------------|-----------------------------------------------------------------|
| № п/п                                             | Номер точки |          | Дирекционный угол | Горизонтальное проложение, м | Описание закрепления на местности | Кадастровые номера смежных участков | Сведения об адресах правообладателей смежных земельных участков |
|                                                   | начальная   | конечная |                   |                              |                                   |                                     |                                                                 |
| 1                                                 | 2           | 3        | 4                 | 5                            | 6                                 | 7                                   | 8                                                               |
| 1                                                 | 1.1.1       | 1.1.2    | 44°48.4'          | 67.35                        | данные отсутствуют                | данные отсутствуют                  | данные отсутствуют                                              |
| 2                                                 | 1.1.2       | 1.1.3    | 47°15.6'          | 74.06                        | данные отсутствуют                | данные отсутствуют                  | данные отсутствуют                                              |
| 3                                                 | 1.1.3       | 1.1.4    | 45°45.0'          | 79.92                        | данные отсутствуют                | данные отсутствуют                  | данные отсутствуют                                              |
| 4                                                 | 1.1.4       | 1.1.5    | 45°6.4'           | 76.07                        | данные отсутствуют                | 52:46:0120014:185                   | данные отсутствуют                                              |
| 5                                                 | 1.1.5       | 1.1.6    | 45°32.9'          | 85.82                        | данные отсутствуют                | 52:46:0120014:185                   | данные отсутствуют                                              |
| 6                                                 | 1.1.6       | 1.1.7    | 47°26.3'          | 77.47                        | данные отсутствуют                | данные отсутствуют                  | данные отсутствуют                                              |
| 7                                                 | 1.1.7       | 1.1.8    | 47°51.2'          | 84.35                        | данные отсутствуют                | 52:46:0120014:199                   | адрес отсутствует                                               |
| 8                                                 | 1.1.8       | 1.1.9    | 47°5.7'           | 114.32                       | данные отсутствуют                | 52:46:0120014:199                   | адрес отсутствует                                               |
| 9                                                 | 1.1.9       | 1.1.10   | 46°53.5'          | 93.86                        | данные отсутствуют                | 52:46:0120014:199                   | адрес отсутствует                                               |
| 10                                                | 1.1.10      | 1.1.11   | 47°42.5'          | 83.65                        | данные отсутствуют                | 52:46:0120014:199                   | адрес отсутствует                                               |
| 11                                                | 1.1.11      | 1.1.12   | 45°50.7'          | 65.72                        | данные отсутствуют                | 52:46:0120014:199                   | адрес отсутствует                                               |
| 12                                                | 1.1.12      | 1.1.13   | 52°27.4'          | 8.5                          | данные отсутствуют                | 52:46:0120014:199                   | адрес отсутствует                                               |
| 13                                                | 1.1.13      | 1.1.14   | 52°27.7'          | 20.37                        | данные отсутствуют                | 52:46:0120014:199                   | адрес отсутствует                                               |
| 14                                                | 1.1.14      | 1.1.15   | 149°35.0'         | 8.79                         | данные отсутствуют                | 52:46:0120013:67                    | адрес отсутствует                                               |
| 15                                                | 1.1.15      | 1.1.16   | 70°31.6'          | 21.81                        | данные отсутствуют                | 52:46:0120013:67                    | адрес отсутствует                                               |
| 16                                                | 1.1.16      | 1.1.17   | 111°39.7'         | 18.94                        | данные отсутствуют                | данные отсутствуют                  | данные отсутствуют                                              |
| 17                                                | 1.1.17      | 1.1.18   | 116°48.5'         | 82.9                         | данные отсутствуют                | данные отсутствуют                  | данные отсутствуют                                              |
| 18                                                | 1.1.18      | 1.1.19   | 116°20.3'         | 111.18                       | данные отсутствуют                | данные отсутствуют                  | данные отсутствуют                                              |
| 19                                                | 1.1.19      | 1.1.20   | 121°43.1'         | 38.44                        | данные отсутствуют                | данные отсутствуют                  | данные отсутствуют                                              |
| 20                                                | 1.1.20      | 1.1.21   | 126°40.8'         | 64.7                         | данные отсутствуют                | данные отсутствуют                  | данные отсутствуют                                              |
| 21                                                | 1.1.21      | 1.1.22   | 111°50.1'         | 25.7                         | данные отсутствуют                | данные отсутствуют                  | данные отсутствуют                                              |
| 22                                                | 1.1.22      | 1.1.23   | 104°58.5'         | 67.34                        | данные отсутствуют                | данные отсутствуют                  | данные отсутствуют                                              |



ДОКУМЕНТ ПОДПИСАН  
ЭЛЕКТРОННОЙ ПОДПИСЬЮ

Сертификат: 3094B7974B3CA8E1F07A347CFAD6FA78

Владелец: ФЕДЕРАЛЬНАЯ СЛУЖБА ГОСУДАРСТВЕННОЙ  
РЕГИСТРАЦИИ, КАДАСТРА И КАРТОГРАФИИ  
Действителен: с 17.05.2022 по 10.08.2023

полное наименование должности

инициалы, фамилия

|                          |  |  |  |
|--------------------------|--|--|--|
| Земельный участок        |  |  |  |
| вид объекта недвижимости |  |  |  |

|                      |                             |                   |                          |
|----------------------|-----------------------------|-------------------|--------------------------|
| Лист № 2 раздела 3.1 | Всего листов раздела 3.1: 6 | Всего разделов: 8 | Всего листов выписки: 29 |
|----------------------|-----------------------------|-------------------|--------------------------|

03.08.2023г. № КУВИ-001/2023-176724899

Кадастровый номер: 52:46:0120014:51

| 1  | 2      | 3      | 4         | 5      | 6                  | 7                    | 8                  |
|----|--------|--------|-----------|--------|--------------------|----------------------|--------------------|
| 23 | 1.1.23 | 1.1.24 | 98°53.7'  | 54.32  | данные отсутствуют | данные отсутствуют   | данные отсутствуют |
| 24 | 1.1.24 | 1.1.25 | 94°52.1'  | 69.27  | данные отсутствуют | данные отсутствуют   | данные отсутствуют |
| 25 | 1.1.25 | 1.1.26 | 94°38.9'  | 48.24  | данные отсутствуют | данные отсутствуют   | данные отсутствуют |
| 26 | 1.1.26 | 1.1.27 | 87°51.1'  | 56.81  | данные отсутствуют | данные отсутствуют   | данные отсутствуют |
| 27 | 1.1.27 | 1.1.28 | 84°49.3'  | 69.25  | данные отсутствуют | данные отсутствуют   | данные отсутствуют |
| 28 | 1.1.28 | 1.1.29 | 79°13.6'  | 37.5   | данные отсутствуют | данные отсутствуют   | данные отсутствуют |
| 29 | 1.1.29 | 1.1.30 | 71°31.5'  | 68.1   | данные отсутствуют | данные отсутствуют   | данные отсутствуют |
| 30 | 1.1.30 | 1.1.31 | 63°57.7'  | 60.89  | данные отсутствуют | данные отсутствуют   | данные отсутствуют |
| 31 | 1.1.31 | 1.1.32 | 60°35.6'  | 74.34  | данные отсутствуют | данные отсутствуют   | данные отсутствуют |
| 32 | 1.1.32 | 1.1.33 | 55°19.7'  | 43.74  | данные отсутствуют | данные отсутствуют   | данные отсутствуют |
| 33 | 1.1.33 | 1.1.34 | 36°34.6'  | 24.67  | данные отсутствуют | данные отсутствуют   | данные отсутствуют |
| 34 | 1.1.34 | 1.1.35 | 162°41.5' | 24.77  | данные отсутствуют | 52:46:0120012:68     | адрес отсутствует  |
| 35 | 1.1.35 | 1.1.36 | 216°34.7' | 13.37  | данные отсутствуют | данные отсутствуют   | данные отсутствуют |
| 36 | 1.1.36 | 1.1.37 | 235°20.2' | 47.96  | данные отсутствуют | 52:46:0120014:190(1) | адрес отсутствует  |
| 37 | 1.1.37 | 1.1.38 | 240°35.8' | 75.85  | данные отсутствуют | 52:46:0120014:190(1) | адрес отсутствует  |
| 38 | 1.1.38 | 1.1.39 | 243°57.2' | 62.79  | данные отсутствуют | 52:46:0120014:190(1) | адрес отсутствует  |
| 39 | 1.1.39 | 1.1.40 | 251°31.9' | 70.77  | данные отсутствуют | 52:46:0120014:190(1) | адрес отсутствует  |
| 40 | 1.1.40 | 1.1.41 | 259°13.1' | 39.82  | данные отсутствуют | 52:46:0120014:190(1) | адрес отсутствует  |
| 41 | 1.1.41 | 1.1.42 | 264°50.1' | 70.76  | данные отсутствуют | 52:46:0120014:190(1) | адрес отсутствует  |
| 42 | 1.1.42 | 1.1.43 | 267°50.2' | 58.53  | данные отсутствуют | 52:46:0120014:190(1) | адрес отсутствует  |
| 43 | 1.1.43 | 1.1.44 | 274°39.0' | 49.46  | данные отсутствуют | 52:46:0120014:190(1) | адрес отсутствует  |
| 44 | 1.1.44 | 1.1.45 | 274°53.0' | 70.01  | данные отсутствуют | 52:46:0120014:190(1) | адрес отсутствует  |
| 45 | 1.1.45 | 1.1.46 | 278°53.0' | 56.08  | данные отсутствуют | 52:46:0120014:190(1) | адрес отсутствует  |
| 46 | 1.1.46 | 1.1.47 | 284°58.4' | 69.59  | данные отсутствуют | 52:46:0120014:190(1) | адрес отсутствует  |
| 47 | 1.1.47 | 1.1.48 | 291°50.2' | 29.52  | данные отсутствуют | 52:46:0120014:190(1) | адрес отсутствует  |
| 48 | 1.1.48 | 1.1.49 | 306°40.7' | 66.45  | данные отсутствуют | 52:46:0120014:190(1) | адрес отсутствует  |
| 49 | 1.1.49 | 1.1.50 | 301°44.0' | 36.64  | данные отсутствуют | 52:46:0120014:190(1) | адрес отсутствует  |
| 50 | 1.1.50 | 1.1.51 | 296°20.5' | 110.32 | данные отсутствуют | данные отсутствуют   | данные отсутствуют |
| 51 | 1.1.51 | 1.1.52 | 296°47.9' | 82.09  | данные отсутствуют | 52:46:0120014:193(3) | адрес отсутствует  |



ДОКУМЕНТ ПОДПИСАН  
ЭЛЕКТРОННОЙ ПОДПИСЬЮ

Сертификат: 3094B7974B3CA8E1F07A347CFAD6FA78

Владелец: ФЕДЕРАЛЬНАЯ СЛУЖБА ГОСУДАРСТВЕННОЙ  
РЕГИСТРАЦИИ, КАДАСТРА И КАРТОГРАФИИ  
Действителен: с 17.05.2022 по 10.08.2023

полное наименование должности

инициалы, фамилия

| Земельный участок                      |        |        |                             |                  |                    |                                                                  |                                       |
|----------------------------------------|--------|--------|-----------------------------|------------------|--------------------|------------------------------------------------------------------|---------------------------------------|
| вид объекта недвижимости               |        |        |                             |                  |                    |                                                                  |                                       |
| Лист № 3 раздела 3.1                   |        |        | Всего листов раздела 3.1: 6 |                  |                    | Всего разделов: 8                                                | Всего листов выписки: 29              |
| 03.08.2023г. № КУВИ-001/2023-176724899 |        |        |                             |                  |                    |                                                                  |                                       |
| Кадастровый номер:                     |        |        |                             | 52:46:0120014:51 |                    |                                                                  |                                       |
| 1                                      | 2      | 3      | 4                           | 5                | 6                  | 7                                                                | 8                                     |
| 52                                     | 1.1.52 | 1.1.53 | 291°38.3´                   | 18.9             | данные отсутствуют | 52:46:0120014:193(3)                                             | адрес отсутствует                     |
| 53                                     | 1.1.53 | 1.1.54 | 277°6.1´                    | 6.07             | данные отсутствуют | 52:46:0120014:193(3)                                             | адрес отсутствует                     |
| 54                                     | 1.1.54 | 1.1.55 | 266°49.2´                   | 1.26             | данные отсутствуют | 52:46:0120014:193(3)                                             | адрес отсутствует                     |
| 55                                     | 1.1.55 | 1.1.56 | 232°29.2´                   | 24.37            | данные отсутствуют | 52:46:0120014:193(3)                                             | адрес отсутствует                     |
| 56                                     | 1.1.56 | 1.1.57 | 225°50.6´                   | 64.88            | данные отсутствуют | 52:46:0120014:193(3)                                             | адрес отсутствует                     |
| 57                                     | 1.1.57 | 1.1.58 | 227°42.7´                   | 83.84            | данные отсутствуют | 52:46:0120014:193(3)                                             | адрес отсутствует                     |
| 58                                     | 1.1.58 | 1.1.59 | 226°53.6´                   | 93.74            | данные отсутствуют | 52:46:0120014:193(3)                                             | адрес отсутствует                     |
| 59                                     | 1.1.59 | 1.1.60 | 227°5.5´                    | 114.49           | данные отсутствуют | 52:46:0120014:193(3)                                             | адрес отсутствует                     |
| 60                                     | 1.1.60 | 1.1.61 | 227°51.1´                   | 84.41            | данные отсутствуют | 52:46:0120014:193(3)                                             | адрес отсутствует                     |
| 61                                     | 1.1.61 | 1.1.62 | 227°26.4´                   | 77.06            | данные отсутствуют | данные отсутствуют                                               | данные отсутствуют                    |
| 62                                     | 1.1.62 | 1.1.63 | 225°33.0´                   | 85.42            | данные отсутствуют | 52:46:0120014:195                                                | данные отсутствуют                    |
| 63                                     | 1.1.63 | 1.1.64 | 225°6.4´                    | 76.1             | данные отсутствуют | 52:46:0120014:195                                                | данные отсутствуют                    |
| 64                                     | 1.1.64 | 1.1.65 | 225°44.8´                   | 80.32            | данные отсутствуют | 52:46:0120014:195                                                | данные отсутствуют                    |
| 65                                     | 1.1.65 | 1.1.66 | 227°15.9´                   | 73.89            | данные отсутствуют | данные отсутствуют                                               | данные отсутствуют                    |
| 66                                     | 1.1.66 | 1.1.67 | 224°48.4´                   | 66.95            | данные отсутствуют | 52:46:0120014:193(4)                                             | адрес отсутствует                     |
| 67                                     | 1.1.67 | 1.1.68 | 225°0.0´                    | 15.8             | данные отсутствуют | 52:46:0120014:193(4)                                             | адрес отсутствует                     |
| 68                                     | 1.1.68 | 1.1.69 | 284°2.2´                    | 0.04             | данные отсутствуют | 52:46:0120014:193(4),<br>52:46:0120014:194,<br>52:46:0120014:243 | адрес отсутствует; данные отсутствуют |
| 69                                     | 1.1.69 | 1.1.70 | 278°7.8´                    | 0.07             | данные отсутствуют | 52:46:0120014:193(4),<br>52:46:0120014:194,<br>52:46:0120014:243 | адрес отсутствует; данные отсутствуют |
| 70                                     | 1.1.70 | 1.1.71 | 277°20.1´                   | 25.07            | данные отсутствуют | 52:46:0120014:243                                                | данные отсутствуют                    |
| 71                                     | 1.1.71 | 1.1.72 | 270°0.0´                    | 0.07             | данные отсутствуют | 52:46:0120014:180,<br>52:46:0120014:243                          | данные отсутствуют                    |
| 72                                     | 1.1.72 | 1.1.1  | 44°58.4´                    | 31.2             | данные отсутствуют | данные отсутствуют                                               | данные отсутствуют                    |
| 73                                     | 2.1.1  | 2.1.2  | 63°26.1´                    | 0.02             | данные отсутствуют | данные отсутствуют                                               | данные отсутствуют                    |
| 74                                     | 2.1.2  | 2.1.3  | 57°5.5´                     | 42.74            | данные отсутствуют | данные отсутствуют                                               | данные отсутствуют                    |
| 75                                     | 2.1.3  | 2.1.4  | 55°34.4´                    | 11.64            | данные отсутствуют | данные отсутствуют                                               | данные отсутствуют                    |
| 76                                     | 2.1.4  | 2.1.5  | 55°42.8´                    | 4.53             | данные отсутствуют | данные отсутствуют                                               | данные отсутствуют                    |



ДОКУМЕНТ ПОДПИСАН  
ЭЛЕКТРОННОЙ ПОДПИСЬЮ

Сертификат: 3094B7974B3CA8E1F07A347CFAD6FA78

Владелец: ФЕДЕРАЛЬНАЯ СЛУЖБА ГОСУДАРСТВЕННОЙ  
РЕГИСТРАЦИИ, КАДАСТРА И КАРТОГРАФИИ  
Действителен: с 17.05.2022 по 10.08.2023

полное наименование должности

инициалы, фамилия

| Земельный участок                      |        |        |                             |                  |                    |                                        |                                       |                          |  |
|----------------------------------------|--------|--------|-----------------------------|------------------|--------------------|----------------------------------------|---------------------------------------|--------------------------|--|
| вид объекта недвижимости               |        |        |                             |                  |                    |                                        |                                       |                          |  |
| Лист № 4 раздела 3.1                   |        |        | Всего листов раздела 3.1: 6 |                  |                    | Всего разделов: 8                      |                                       | Всего листов выписки: 29 |  |
| 03.08.2023г. № КУВИ-001/2023-176724899 |        |        |                             |                  |                    |                                        |                                       |                          |  |
| Кадастровый номер:                     |        |        |                             | 52:46:0120014:51 |                    |                                        |                                       |                          |  |
| 1                                      | 2      | 3      | 4                           | 5                | 6                  | 7                                      | 8                                     |                          |  |
| 77                                     | 2.1.5  | 2.1.6  | 53°11.9`                    | 1.69             | данные отсутствуют | данные отсутствуют                     | данные отсутствуют                    |                          |  |
| 78                                     | 2.1.6  | 2.1.7  | 52°51.8`                    | 7.29             | данные отсутствуют | данные отсутствуют                     | данные отсутствуют                    |                          |  |
| 79                                     | 2.1.7  | 2.1.8  | 53°38.9`                    | 8.84             | данные отсутствуют | данные отсутствуют                     | данные отсутствуют                    |                          |  |
| 80                                     | 2.1.8  | 2.1.9  | 53°2.5`                     | 10.46            | данные отсутствуют | данные отсутствуют                     | данные отсутствуют                    |                          |  |
| 81                                     | 2.1.9  | 2.1.10 | 53°21.1`                    | 13.92            | данные отсутствуют | 52:46:0120014:188,<br>52:46:0120014:62 | адрес отсутствует                     |                          |  |
| 82                                     | 2.1.10 | 2.1.11 | 55°18.3`                    | 0.32             | данные отсутствуют | 52:46:0120014:188,<br>52:46:0120014:62 | адрес отсутствует                     |                          |  |
| 83                                     | 2.1.11 | 2.1.12 | 53°53.6`                    | 79.49            | данные отсутствуют | 52:46:0120014:188,<br>52:46:0120014:62 | адрес отсутствует                     |                          |  |
| 84                                     | 2.1.12 | 2.1.13 | 55°33.2`                    | 76.9             | данные отсутствуют | 52:46:0120014:188,<br>52:46:0120014:62 | адрес отсутствует                     |                          |  |
| 85                                     | 2.1.13 | 2.1.14 | 53°46.4`                    | 85.01            | данные отсутствуют | 52:46:0120014:188,<br>52:46:0120014:62 | адрес отсутствует                     |                          |  |
| 86                                     | 2.1.14 | 2.1.15 | 54°24.2`                    | 82.53            | данные отсутствуют | 52:46:0120014:188,<br>52:46:0120014:62 | адрес отсутствует                     |                          |  |
| 87                                     | 2.1.15 | 2.1.16 | 53°37.4`                    | 82.76            | данные отсутствуют | 52:46:0120014:188,<br>52:46:0120014:62 | адрес отсутствует                     |                          |  |
| 88                                     | 2.1.16 | 2.1.17 | 55°6.5`                     | 44.8             | данные отсутствуют | 52:46:0120014:188,<br>52:46:0120014:62 | адрес отсутствует                     |                          |  |
| 89                                     | 2.1.17 | 2.1.18 | 54°24.5`                    | 58.83            | данные отсутствуют | 52:46:0120014:188,<br>52:46:0120014:62 | адрес отсутствует                     |                          |  |
| 90                                     | 2.1.18 | 2.1.19 | 53°12.4`                    | 16.6             | данные отсутствуют | 52:46:0120014:188,<br>52:46:0120014:62 | адрес отсутствует                     |                          |  |
| 91                                     | 2.1.19 | 2.1.20 | 56°12.2`                    | 9.02             | данные отсутствуют | 52:46:0120014:188,<br>52:46:0120014:62 | адрес отсутствует                     |                          |  |
| 92                                     | 2.1.20 | 2.1.21 | 54°21.1`                    | 61.79            | данные отсутствуют | 52:46:0120014:188,<br>52:46:0120014:62 | адрес отсутствует                     |                          |  |
| 93                                     | 2.1.21 | 2.1.22 | 55°8.8`                     | 81.37            | данные отсутствуют | 52:46:0120014:62                       | адрес отсутствует                     |                          |  |
| 94                                     | 2.1.22 | 2.1.23 | 53°4.1`                     | 20.25            | данные отсутствуют | 52:46:0120014:189,<br>52:46:0120014:62 | данные отсутствуют; адрес отсутствует |                          |  |



ДОКУМЕНТ ПОДПИСАН  
ЭЛЕКТРОННОЙ ПОДПИСЬЮ

Сертификат: 3094B7974B3CA8E1F07A347CFAD6FA78

Владелец: ФЕДЕРАЛЬНАЯ СЛУЖБА ГОСУДАРСТВЕННОЙ  
РЕГИСТРАЦИИ, КАДАСТРА И КАРТОГРАФИИ  
Действителен: с 17.05.2022 по 10.08.2023

полное наименование должности

инициалы, фамилия

| Земельный участок                      |        |        |           |                             |                    |                                                                  |                                       |
|----------------------------------------|--------|--------|-----------|-----------------------------|--------------------|------------------------------------------------------------------|---------------------------------------|
| вид объекта недвижимости               |        |        |           |                             |                    |                                                                  |                                       |
| Лист № 5 раздела 3.1                   |        |        |           | Всего листов раздела 3.1: 6 |                    | Всего разделов: 8                                                |                                       |
| Всего листов выписки: 29               |        |        |           |                             |                    |                                                                  |                                       |
| 03.08.2023г. № КУВИ-001/2023-176724899 |        |        |           |                             |                    |                                                                  |                                       |
| Кадастровый номер:                     |        |        |           | 52:46:0120014:51            |                    |                                                                  |                                       |
| 95                                     | 2.1.23 | 2.1.24 | 46°57.2`  | 15.76                       | данные отсутствуют | 52:46:0120014:189,<br>52:46:0120014:62                           | данные отсутствуют; адрес отсутствует |
| 96                                     | 2.1.24 | 2.1.25 | 42°27.8`  | 83.73                       | данные отсутствуют | 52:46:0120014:62                                                 | адрес отсутствует                     |
| 97                                     | 2.1.25 | 2.1.26 | 44°15.7`  | 62.03                       | данные отсутствуют | 52:46:0120014:188,<br>52:46:0120014:62                           | адрес отсутствует                     |
| 98                                     | 2.1.26 | 2.1.27 | 45°50.2`  | 61.94                       | данные отсутствуют | 52:46:0120014:188,<br>52:46:0120014:62                           | адрес отсутствует                     |
| 99                                     | 2.1.27 | 2.1.28 | 46°19.7`  | 67.74                       | данные отсутствуют | данные отсутствуют                                               | данные отсутствуют                    |
| 100                                    | 2.1.28 | 2.1.29 | 44°43.2`  | 69.45                       | данные отсутствуют | данные отсутствуют                                               | данные отсутствуют                    |
| 101                                    | 2.1.29 | 2.1.30 | 45°21.1`  | 46.12                       | данные отсутствуют | данные отсутствуют                                               | данные отсутствуют                    |
| 102                                    | 2.1.30 | 2.1.31 | 43°0.7`   | 32.62                       | данные отсутствуют | данные отсутствуют                                               | данные отсутствуют                    |
| 103                                    | 2.1.31 | 2.1.32 | 46°49.2`  | 28.5                        | данные отсутствуют | данные отсутствуют                                               | данные отсутствуют                    |
| 104                                    | 2.1.32 | 2.1.33 | 44°13.1`  | 53.41                       | данные отсутствуют | данные отсутствуют                                               | данные отсутствуют                    |
| 105                                    | 2.1.33 | 2.1.34 | 44°34.4`  | 80.63                       | данные отсутствуют | данные отсутствуют                                               | данные отсутствуют                    |
| 106                                    | 2.1.34 | 2.1.35 | 45°31.0`  | 80.02                       | данные отсутствуют | данные отсутствуют                                               | данные отсутствуют                    |
| 107                                    | 2.1.35 | 2.1.36 | 45°15.4`  | 64.92                       | данные отсутствуют | данные отсутствуют                                               | данные отсутствуют                    |
| 108                                    | 2.1.36 | 2.1.37 | 44°58.7`  | 19.65                       | данные отсутствуют | данные отсутствуют                                               | данные отсутствуют                    |
| 109                                    | 2.1.37 | 2.1.38 | 116°33.9` | 0.02                        | данные отсутствуют | 52:46:0120014:180,<br>52:46:0120014:243                          | данные отсутствуют                    |
| 110                                    | 2.1.38 | 2.1.39 | 98°52.9`  | 24.68                       | данные отсутствуют | 52:46:0120014:243                                                | данные отсутствуют                    |
| 111                                    | 2.1.39 | 2.1.40 | 90°0.0`   | 0.04                        | данные отсутствуют | 52:46:0120014:193(1),<br>52:46:0120014:194,<br>52:46:0120014:243 | адрес отсутствует; данные отсутствуют |
| 112                                    | 2.1.40 | 2.1.41 | 224°57.9` | 34.26                       | данные отсутствуют | 52:46:0120014:193(1)                                             | адрес отсутствует                     |
| 113                                    | 2.1.41 | 2.1.42 | 225°15.3` | 65.03                       | данные отсутствуют | данные отсутствуют                                               | данные отсутствуют                    |
| 114                                    | 2.1.42 | 2.1.43 | 225°30.4` | 79.89                       | данные отсутствуют | 52:46:0120014:201(2)                                             | адрес отсутствует                     |
| 115                                    | 2.1.43 | 2.1.44 | 224°34.9` | 80.39                       | данные отсутствуют | 52:46:0120014:201(2)                                             | адрес отсутствует                     |
| 116                                    | 2.1.44 | 2.1.45 | 224°11.3` | 81.79                       | данные отсутствуют | 52:46:0120014:201(2)                                             | адрес отсутствует                     |
| 117                                    | 2.1.45 | 2.1.46 | 225°20.6` | 79.06                       | данные отсутствуют | 52:46:0120014:201(2)                                             | адрес отсутствует                     |
| 118                                    | 2.1.46 | 2.1.47 | 224°43.3` | 69.62                       | данные отсутствуют | 52:46:0120014:201(2)                                             | адрес отсутствует                     |
| 119                                    | 2.1.47 | 2.1.48 | 226°20.2` | 67.93                       | данные отсутствуют | 52:46:0120014:201(2)                                             | адрес отсутствует                     |



ДОКУМЕНТ ПОДПИСАН  
ЭЛЕКТРОННОЙ ПОДПИСЬЮ

Сертификат: 3094B7974B3CA8E1F07A347CFAD6FA78

Владелец: ФЕДЕРАЛЬНАЯ СЛУЖБА ГОСУДАРСТВЕННОЙ  
РЕГИСТРАЦИИ, КАДАСТРА И КАРТОГРАФИИ  
Действителен: с 17.05.2022 по 10.08.2023

полное наименование должности

инициалы, фамилия

|                          |  |  |  |
|--------------------------|--|--|--|
| Земельный участок        |  |  |  |
| вид объекта недвижимости |  |  |  |

|                      |                             |                   |                          |
|----------------------|-----------------------------|-------------------|--------------------------|
| Лист № 6 раздела 3.1 | Всего листов раздела 3.1: 6 | Всего разделов: 8 | Всего листов выписки: 29 |
|----------------------|-----------------------------|-------------------|--------------------------|

03.08.2023г. № КУВИ-001/2023-176724899

|                    |                  |
|--------------------|------------------|
| Кадастровый номер: | 52:46:0120014:51 |
|--------------------|------------------|

| 1   | 2      | 3      | 4         | 5     | 6                  | 7                    | 8                  |
|-----|--------|--------|-----------|-------|--------------------|----------------------|--------------------|
| 120 | 2.1.48 | 2.1.49 | 225°49.7' | 61.58 | данные отсутствуют | 52:46:0120014:201(2) | адрес отсутствует  |
| 121 | 2.1.49 | 2.1.50 | 224°16.1' | 61.45 | данные отсутствуют | данные отсутствуют   | данные отсутствуют |
| 122 | 2.1.50 | 2.1.51 | 222°28.1' | 84.2  | данные отсутствуют | 52:46:0120014:202    | данные отсутствуют |
| 123 | 2.1.51 | 2.1.52 | 226°58.7' | 17.62 | данные отсутствуют | 52:46:0120014:202    | данные отсутствуют |
| 124 | 2.1.52 | 2.1.53 | 233°3.7'  | 21.68 | данные отсутствуют | 52:46:0120014:202    | данные отсутствуют |
| 125 | 2.1.53 | 2.1.54 | 235°8.9'  | 81.58 | данные отсутствуют | данные отсутствуют   | данные отсутствуют |
| 126 | 2.1.54 | 2.1.55 | 234°18.6' | 70.72 | данные отсутствуют | 52:46:0120014:201(1) | адрес отсутствует  |
| 127 | 2.1.55 | 2.1.56 | 234°23.6' | 75.52 | данные отсутствуют | данные отсутствуют   | данные отсутствуют |
| 128 | 2.1.56 | 2.1.57 | 235°6.2'  | 44.66 | данные отсутствуют | данные отсутствуют   | данные отсутствуют |
| 129 | 2.1.57 | 2.1.58 | 233°37.7' | 82.63 | данные отсутствуют | данные отсутствуют   | данные отсутствуют |
| 130 | 2.1.58 | 2.1.59 | 234°24.0' | 82.56 | данные отсутствуют | данные отсутствуют   | данные отсутствуют |
| 131 | 2.1.59 | 2.1.60 | 233°46.9' | 85.23 | данные отсутствуют | данные отсутствуют   | данные отсутствуют |
| 132 | 2.1.60 | 2.1.61 | 235°33.2' | 76.9  | данные отсутствуют | данные отсутствуют   | данные отсутствуют |
| 133 | 2.1.61 | 2.1.62 | 233°53.5' | 79.42 | данные отсутствуют | данные отсутствуют   | данные отсутствуют |
| 134 | 2.1.62 | 2.1.63 | 233°15.5' | 56.75 | данные отсутствуют | данные отсутствуют   | данные отсутствуют |
| 135 | 2.1.63 | 2.1.64 | 233°30.6' | 44.39 | данные отсутствуют | данные отсутствуют   | данные отсутствуют |
| 136 | 2.1.64 | 2.1.65 | 230°21.4' | 0.45  | данные отсутствуют | данные отсутствуют   | данные отсутствуют |
| 137 | 2.1.65 | 2.1.66 | 322°55.6' | 0.56  | данные отсутствуют | 52:46:0120014:53(2)  | адрес отсутствует  |
| 138 | 2.1.66 | 2.1.67 | 322°56.6' | 1.23  | данные отсутствуют | 52:46:0120014:53(2)  | адрес отсутствует  |
| 139 | 2.1.67 | 2.1.68 | 325°14.0' | 18.59 | данные отсутствуют | 52:46:0120014:53(2)  | адрес отсутствует  |
| 140 | 2.1.68 | 2.1.1  | 324°33.1' | 2.98  | данные отсутствуют | данные отсутствуют   | данные отсутствуют |



ДОКУМЕНТ ПОДПИСАН  
ЭЛЕКТРОННОЙ ПОДПИСЬЮ

Сертификат: 3094B7974B3CA8E1F07A347CFAD6FA78

Владелец: ФЕДЕРАЛЬНАЯ СЛУЖБА ГОСУДАРСТВЕННОЙ  
РЕГИСТРАЦИИ, КАДАСТРА И КАРТОГРАФИИ  
Действителен: с 17.05.2022 по 10.08.2023

полное наименование должности

инициалы, фамилия



## Выписка из Единого государственного реестра недвижимости об объекте недвижимости

## Описание местоположения земельного участка

|                                        |                             |                   |                          |
|----------------------------------------|-----------------------------|-------------------|--------------------------|
| Земельный участок                      |                             |                   |                          |
| вид объекта недвижимости               |                             |                   |                          |
| Лист № 1 раздела 3.2                   | Всего листов раздела 3.2: 6 | Всего разделов: 8 | Всего листов выписки: 29 |
| 03.08.2023г. № КУВИ-001/2023-176724899 |                             |                   |                          |
| Кадастровый номер:                     |                             | 52:46:0120014:51  |                          |

| Сведения о характерных точках границы земельного участка |               |            |                                   |   |
|----------------------------------------------------------|---------------|------------|-----------------------------------|---|
| Система координат                                        |               |            |                                   |   |
| Номер точки                                              | Координаты, м |            | Описание закрепления на местности | Средняя квадратичная погрешность определения координат характерных точек границ земельного участка, м |
|                                                          | X             | Y          |                                   |   |
| 1                                                        | 2             | 3          | 4                                 | 5   |
| 1                                                        | 433100.77     | 2339907.66 | -                                 | -   |
| 2                                                        | 433100.78     | 2339907.68 | -                                 | -   |
| 3                                                        | 433124        | 2339943.56 | -                                 | -   |
| 4                                                        | 433130.58     | 2339953.16 | -                                 | -   |
| 5                                                        | 433133.13     | 2339956.9  | -                                 | -   |
| 6                                                        | 433134.14     | 2339958.25 | -                                 | -   |
| 7                                                        | 433138.54     | 2339964.06 | -                                 | -   |
| 8                                                        | 433143.78     | 2339971.18 | -                                 | -   |
| 9                                                        | 433150.07     | 2339979.54 | -                                 | -   |
| 10                                                       | 433158.38     | 2339990.71 | -                                 | -   |
| 11                                                       | 433158.56     | 2339990.97 | -                                 | -   |
| 12                                                       | 433205.4      | 2340055.19 | -                                 | -   |
| 13                                                       | 433248.9      | 2340118.61 | -                                 | -   |
| 14                                                       | 433299.14     | 2340187.19 | -                                 | -   |
| 15                                                       | 433347.18     | 2340254.3  | -                                 | -   |
| 16                                                       | 433396.26     | 2340320.93 | -                                 | -   |
| 17                                                       | 433421.89     | 2340357.68 | -                                 | -   |
| 18                                                       | 433456.13     | 2340405.52 | -                                 | -   |
| 19                                                       | 433466.07     | 2340418.81 | -                                 | -   |
| 20                                                       | 433471.09     | 2340426.31 | -                                 | -   |
| 21                                                       | 433507.1      | 2340476.52 | -                                 | -   |
| 22                                                       | 433553.6      | 2340543.29 | -                                 | -   |

|                               |   |                   |
|-------------------------------|---|-------------------|
| полное наименование должности | <br>ДОКУМЕНТ ПОДПИСАН<br>ЭЛЕКТРОННОЙ ПОДПИСЬЮ<br>Сертификат: 3094B7974B3CA8E1F07A347CFAD6FA78<br>Владелец: ФЕДЕРАЛЬНАЯ СЛУЖБА ГОСУДАРСТВЕННОЙ<br>РЕГИСТРАЦИИ, КАДАСТРА И КАРТОГРАФИИ<br>Действителен: с 17.05.2022 по 10.08.2023 | инициалы, фамилия |
|                               |   |                   |



|                          |  |  |  |
|--------------------------|--|--|--|
| Земельный участок        |  |  |  |
| вид объекта недвижимости |  |  |  |

|                      |                             |                   |                          |
|----------------------|-----------------------------|-------------------|--------------------------|
| Лист № 2 раздела 3.2 | Всего листов раздела 3.2: 6 | Всего разделов: 8 | Всего листов выписки: 29 |
|----------------------|-----------------------------|-------------------|--------------------------|

03.08.2023г. № КУВИ-001/2023-176724899

Кадастровый номер: 52:46:0120014:51

| 1  | 2         | 3          | 4 | 5 |
|----|-----------|------------|---|---|
| 23 | 433565.77 | 2340559.48 | - | - |
| 24 | 433576.53 | 2340571    | - | - |
| 25 | 433638.3  | 2340627.53 | - | - |
| 26 | 433682.72 | 2340670.82 | - | - |
| 27 | 433725.87 | 2340715.25 | - | - |
| 28 | 433772.65 | 2340764.25 | - | - |
| 29 | 433822    | 2340813.12 | - | - |
| 30 | 433854.41 | 2340845.93 | - | - |
| 31 | 433878.26 | 2340868.18 | - | - |
| 32 | 433897.76 | 2340888.96 | - | - |
| 33 | 433936.04 | 2340926.21 | - | - |
| 34 | 433993.48 | 2340982.8  | - | - |
| 35 | 434049.55 | 2341039.89 | - | - |
| 36 | 434095.25 | 2341086    | - | - |
| 37 | 434109.15 | 2341099.89 | - | - |
| 38 | 434109.14 | 2341099.91 | - | - |
| 39 | 434105.33 | 2341124.29 | - | - |
| 40 | 434105.33 | 2341124.33 | - | - |
| 41 | 434081.09 | 2341100.12 | - | - |
| 42 | 434035.31 | 2341053.93 | - | - |
| 43 | 433979.32 | 2340996.94 | - | - |
| 44 | 433922.06 | 2340940.51 | - | - |
| 45 | 433863.41 | 2340883.5  | - | - |
| 46 | 433807.84 | 2340827.26 | - | - |
| 47 | 433758.37 | 2340778.27 | - | - |
| 48 | 433711.47 | 2340729.13 | - | - |
| 49 | 433668.56 | 2340684.96 | - | - |
| 50 | 433624.56 | 2340642.07 | - | - |
| 51 | 433562.45 | 2340585.22 | - | - |



ДОКУМЕНТ ПОДПИСАН  
ЭЛЕКТРОННОЙ ПОДПИСЬЮ

Сертификат: 3094B7974B3CA8E1F07A347CFAD6FA78

Владелец: ФЕДЕРАЛЬНАЯ СЛУЖБА ГОСУДАРСТВЕННОЙ

РЕГИСТРАЦИИ, КАДАСТРА И КАРТОГРАФИИ

Действителен: с 17.05.2022 по 10.08.2023

полное наименование должности

инициалы, фамилия

|                          |  |  |  |
|--------------------------|--|--|--|
| Земельный участок        |  |  |  |
| вид объекта недвижимости |  |  |  |

|                      |                             |                   |                          |
|----------------------|-----------------------------|-------------------|--------------------------|
| Лист № 3 раздела 3.2 | Всего листов раздела 3.2: 6 | Всего разделов: 8 | Всего листов выписки: 29 |
|----------------------|-----------------------------|-------------------|--------------------------|

03.08.2023г. № КУВИ-001/2023-176724899

Кадастровый номер: 52:46:0120014:51

| 1  | 2         | 3          | 4 | 5 |
|----|-----------|------------|---|---|
| 52 | 433550.43 | 2340572.34 | - | - |
| 53 | 433537.4  | 2340555.01 | - | - |
| 54 | 433490.78 | 2340488.06 | - | - |
| 55 | 433449.52 | 2340430.62 | - | - |
| 56 | 433405.55 | 2340369.22 | - | - |
| 57 | 433380    | 2340332.59 | - | - |
| 58 | 433331    | 2340266.06 | - | - |
| 59 | 433282.94 | 2340198.93 | - | - |
| 60 | 433232.58 | 2340130.17 | - | - |
| 61 | 433189.08 | 2340066.75 | - | - |
| 62 | 433142.28 | 2340002.59 | - | - |
| 63 | 433108.33 | 2339957.11 | - | - |
| 64 | 433081.93 | 2339921.42 | - | - |
| 65 | 433081.64 | 2339921.07 | - | - |
| 66 | 433082.09 | 2339920.73 | - | - |
| 67 | 433083.07 | 2339919.99 | - | - |
| 68 | 433098.34 | 2339909.39 | - | - |
| 1  | 433100.77 | 2339907.66 | - | - |
| 1  | 434214.06 | 2341204.69 | - | - |
| 2  | 434261.84 | 2341252.15 | - | - |
| 3  | 434312.1  | 2341306.54 | - | - |
| 4  | 434367.87 | 2341363.79 | - | - |
| 5  | 434421.56 | 2341417.68 | - | - |
| 6  | 434481.66 | 2341478.94 | - | - |
| 7  | 434534.06 | 2341536    | - | - |
| 8  | 434590.66 | 2341598.54 | - | - |
| 9  | 434668.49 | 2341682.28 | - | - |
| 10 | 434732.63 | 2341750.8  | - | - |
| 11 | 434788.92 | 2341812.68 | - | - |



ДОКУМЕНТ ПОДПИСАН  
ЭЛЕКТРОННОЙ ПОДПИСЬЮ

Сертификат: 3094B7974B3CA8E1F07A347CFAD6FA78

Владелец: ФЕДЕРАЛЬНАЯ СЛУЖБА ГОСУДАРСТВЕННОЙ

РЕГИСТРАЦИИ, КАДАСТРА И КАРТОГРАФИИ

Действителен: с 17.05.2022 по 10.08.2023

полное наименование должности

инициалы, фамилия

|                          |  |  |  |
|--------------------------|--|--|--|
| Земельный участок        |  |  |  |
| вид объекта недвижимости |  |  |  |

|                      |                             |                   |                          |
|----------------------|-----------------------------|-------------------|--------------------------|
| Лист № 4 раздела 3.2 | Всего листов раздела 3.2: 6 | Всего разделов: 8 | Всего листов выписки: 29 |
|----------------------|-----------------------------|-------------------|--------------------------|

03.08.2023г. № КУВИ-001/2023-176724899

|                    |                  |
|--------------------|------------------|
| Кадастровый номер: | 52:46:0120014:51 |
|--------------------|------------------|

| 1  | 2         | 3          | 4 | 5 |
|----|-----------|------------|---|---|
| 12 | 434834.7  | 2341859.83 | - | - |
| 13 | 434839.88 | 2341866.57 | - | - |
| 14 | 434852.29 | 2341882.72 | - | - |
| 15 | 434844.71 | 2341887.17 | - | - |
| 16 | 434851.98 | 2341907.73 | - | - |
| 17 | 434844.99 | 2341925.33 | - | - |
| 18 | 434807.6  | 2341999.32 | - | - |
| 19 | 434758.27 | 2342098.96 | - | - |
| 20 | 434738.06 | 2342131.66 | - | - |
| 21 | 434699.41 | 2342183.55 | - | - |
| 22 | 434689.85 | 2342207.41 | - | - |
| 23 | 434672.45 | 2342272.46 | - | - |
| 24 | 434664.05 | 2342326.13 | - | - |
| 25 | 434658.17 | 2342395.15 | - | - |
| 26 | 434654.26 | 2342443.23 | - | - |
| 27 | 434656.39 | 2342500    | - | - |
| 28 | 434662.64 | 2342568.97 | - | - |
| 29 | 434669.65 | 2342605.81 | - | - |
| 30 | 434691.23 | 2342670.4  | - | - |
| 31 | 434717.96 | 2342725.11 | - | - |
| 32 | 434754.46 | 2342789.87 | - | - |
| 33 | 434779.34 | 2342825.84 | - | - |
| 34 | 434799.15 | 2342840.54 | - | - |
| 35 | 434775.5  | 2342847.91 | - | - |
| 36 | 434764.76 | 2342839.94 | - | - |
| 37 | 434737.48 | 2342800.49 | - | - |
| 38 | 434700.24 | 2342734.41 | - | - |
| 39 | 434672.67 | 2342678    | - | - |
| 40 | 434650.25 | 2342610.87 | - | - |



ДОКУМЕНТ ПОДПИСАН  
ЭЛЕКТРОННОЙ ПОДПИСЬЮ

Сертификат: 3094B7974B3CA8E1F07A347CFAD6FA78

Владелец: ФЕДЕРАЛЬНАЯ СЛУЖБА ГОСУДАРСТВЕННОЙ

РЕГИСТРАЦИИ, КАДАСТРА И КАРТОГРАФИИ

Действителен: с 17.05.2022 по 10.08.2023

полное наименование должности

инициалы, фамилия

|                          |  |  |  |
|--------------------------|--|--|--|
| Земельный участок        |  |  |  |
| вид объекта недвижимости |  |  |  |

|                      |                             |                   |                          |
|----------------------|-----------------------------|-------------------|--------------------------|
| Лист № 5 раздела 3.2 | Всего листов раздела 3.2: 6 | Всего разделов: 8 | Всего листов выписки: 29 |
|----------------------|-----------------------------|-------------------|--------------------------|

03.08.2023г. № КУВИ-001/2023-176724899

Кадастровый номер: 52:46:0120014:51

| 1  | 2         | 3          | 4 | 5 |
|----|-----------|------------|---|---|
| 41 | 434642.8  | 2342571.75 | - | - |
| 42 | 434636.43 | 2342501.28 | - | - |
| 43 | 434634.22 | 2342442.79 | - | - |
| 44 | 434638.23 | 2342393.49 | - | - |
| 45 | 434644.19 | 2342323.73 | - | - |
| 46 | 434652.85 | 2342268.32 | - | - |
| 47 | 434670.83 | 2342201.09 | - | - |
| 48 | 434681.81 | 2342173.69 | - | - |
| 49 | 434721.5  | 2342120.4  | - | - |
| 50 | 434740.77 | 2342089.24 | - | - |
| 51 | 434789.72 | 2341990.38 | - | - |
| 52 | 434826.73 | 2341917.11 | - | - |
| 53 | 434833.7  | 2341899.54 | - | - |
| 54 | 434834.45 | 2341893.52 | - | - |
| 55 | 434834.38 | 2341892.26 | - | - |
| 56 | 434819.54 | 2341872.93 | - | - |
| 57 | 434774.34 | 2341826.38 | - | - |
| 58 | 434717.93 | 2341764.36 | - | - |
| 59 | 434653.87 | 2341695.92 | - | - |
| 60 | 434575.92 | 2341612.06 | - | - |
| 61 | 434519.28 | 2341549.48 | - | - |
| 62 | 434467.16 | 2341492.72 | - | - |
| 63 | 434407.34 | 2341431.74 | - | - |
| 64 | 434353.63 | 2341377.83 | - | - |
| 65 | 434297.58 | 2341320.3  | - | - |
| 66 | 434247.44 | 2341266.03 | - | - |
| 67 | 434199.94 | 2341218.85 | - | - |
| 68 | 434188.77 | 2341207.68 | - | - |
| 69 | 434188.78 | 2341207.64 | - | - |



ДОКУМЕНТ ПОДПИСАН  
ЭЛЕКТРОННОЙ ПОДПИСЬЮ

Сертификат: 3094B7974B3CA8E1F07A347CFAD6FA78

Владелец: ФЕДЕРАЛЬНАЯ СЛУЖБА ГОСУДАРСТВЕННОЙ

РЕГИСТРАЦИИ, КАДАСТРА И КАРТОГРАФИИ

Действителен: с 17.05.2022 по 10.08.2023

полное наименование должности

инициалы, фамилия

|                                        |           |                             |                  |                   |
|----------------------------------------|-----------|-----------------------------|------------------|-------------------|
| Земельный участок                      |           |                             |                  |                   |
| вид объекта недвижимости               |           |                             |                  |                   |
| Лист № 6 раздела 3.2                   |           | Всего листов раздела 3.2: 6 |                  | Всего разделов: 8 |
| Всего листов выписки: 29               |           |                             |                  |                   |
| 03.08.2023г. № КУВИ-001/2023-176724899 |           |                             |                  |                   |
| Кадастровый номер:                     |           |                             | 52:46:0120014:51 |                   |
| 1                                      | 2         | 3                           | 4                | 5                 |
| 70                                     | 434188.79 | 2341207.57                  | -                | -                 |
| 71                                     | 434191.99 | 2341182.71                  | -                | -                 |
| 72                                     | 434191.99 | 2341182.64                  | -                | -                 |
| 1                                      | 434214.06 | 2341204.69                  | -                | -                 |



ДОКУМЕНТ ПОДПИСАН  
ЭЛЕКТРОННОЙ ПОДПИСЬЮ


Сертификат: 3094B7974B3CA8E1F07A347CFAD6FA78

Владелец: ФЕДЕРАЛЬНАЯ СЛУЖБА ГОСУДАРСТВЕННОЙ  
РЕГИСТРАЦИИ, КАДАСТРА И КАРТОГРАФИИ  
Действителен: с 17.05.2022 по 10.08.2023


полное наименование должности

инициалы, фамилия


Выписка из Единого государственного реестра недвижимости об объекте недвижимости  
Сведения о частях земельного участка
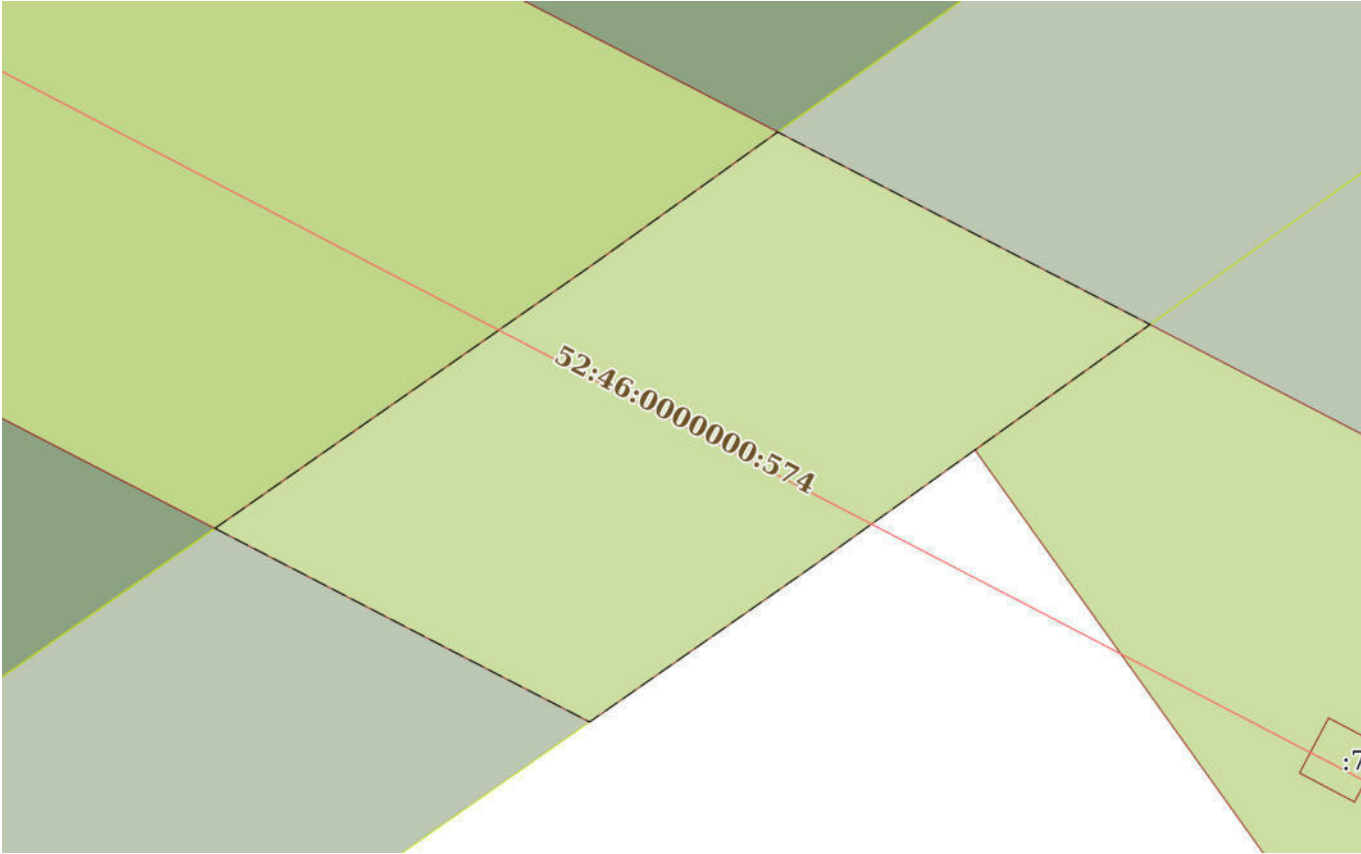
|                                                                                     |                           |                                         |                          |
|-------------------------------------------------------------------------------------|---------------------------|-----------------------------------------|--------------------------|
| Земельный участок                                                                   |                           |                                         |                          |
| вид объекта недвижимости                                                            |                           |                                         |                          |
| Лист № 1 раздела 4                                                                  | Всего листов раздела 4: 3 | Всего разделов: 8                       | Всего листов выписки: 29 |
| 03.08.2023г. № КУВИ-001/2023-176724899                                              |                           |                                         |                          |
| Кадастровый номер:                                                                  |                           | 52:46:0120014:51                        |                          |
| План (чертеж, схема) части земельного участка                                       |                           | Учетный номер части: 52:46:0120014:51/1 |                          |
|  |                           |                                         |                          |
| Масштаб 1:400                                                                       |                           | Условные обозначения:                   |                          |

|                               |   |                   |
|-------------------------------|---|-------------------|
| полное наименование должности | <br>ДОКУМЕНТ ПОДПИСАН<br>ЭЛЕКТРОННОЙ ПОДПИСЬЮ<br>Сертификат: 3094B7974B3CA8E1F07A347CFAD6FA78<br>Владелец: ФЕДЕРАЛЬНАЯ СЛУЖБА ГОСУДАРСТВЕННОЙ<br>РЕГИСТРАЦИИ, КАДАСТРА И КАРТОГРАФИИ<br>Действителен: с 17.05.2022 по 10.08.2023 | инициалы, фамилия |
|                               |   |                   |
|                               |   |                   |
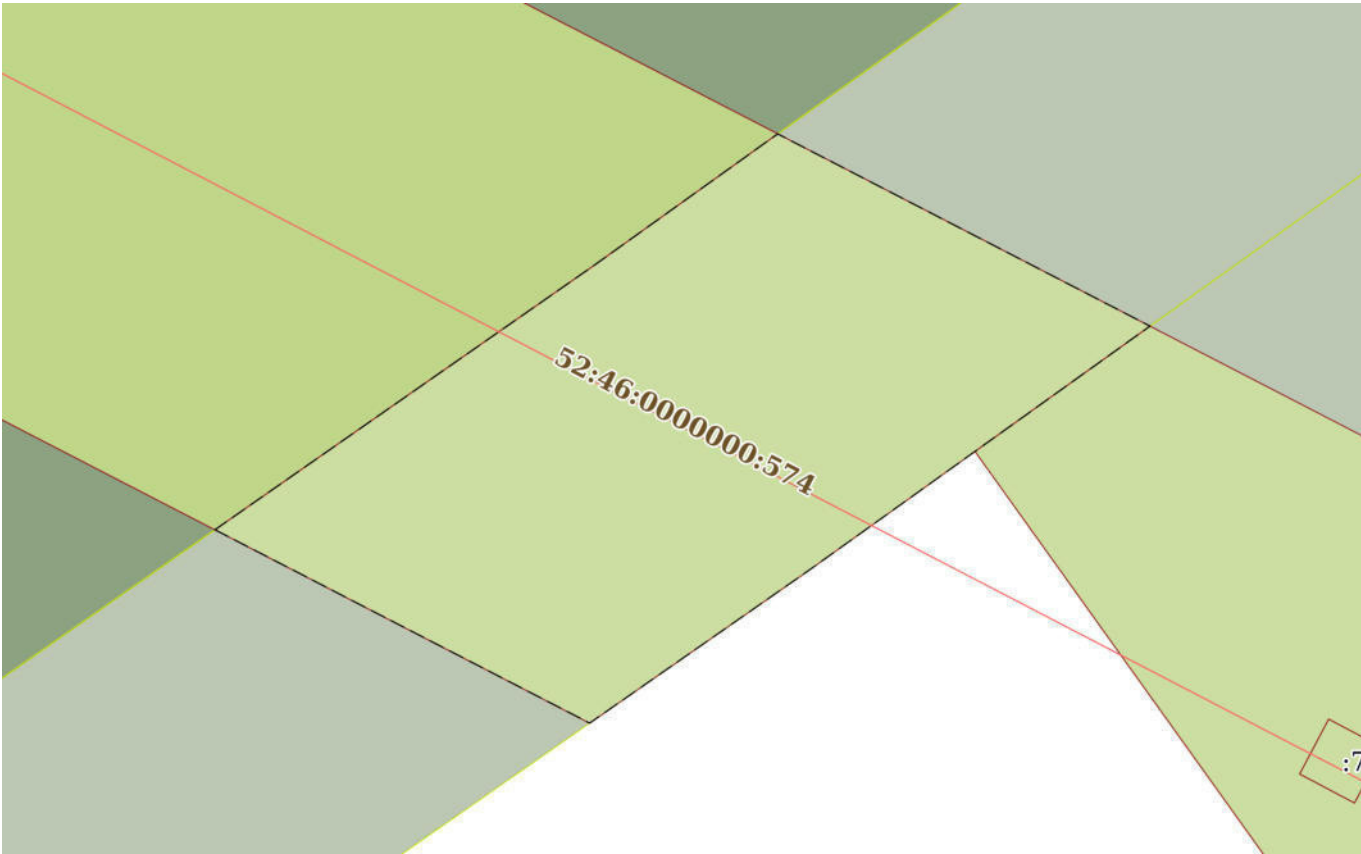
|                                                                                     |                           |                                         |                          |
|-------------------------------------------------------------------------------------|---------------------------|-----------------------------------------|--------------------------|
| Земельный участок                                                                   |                           |                                         |                          |
| вид объекта недвижимости                                                            |                           |                                         |                          |
| Лист № 2 раздела 4                                                                  | Всего листов раздела 4: 3 | Всего разделов: 8                       | Всего листов выписки: 29 |
| 03.08.2023г. № КУВИ-001/2023-176724899                                              |                           |                                         |                          |
| Кадастровый номер:                                                                  |                           | 52:46:0120014:51                        |                          |
| План (чертеж, схема) части земельного участка                                       |                           | Учетный номер части: 52:46:0120014:51/2 |                          |
|  |                           |                                         |                          |
| Масштаб 1:400                                                                       | Условные обозначения:     |                                         |                          |

|                               |   |                   |
|-------------------------------|---|-------------------|
| полное наименование должности | <br>ДОКУМЕНТ ПОДПИСАН<br>ЭЛЕКТРОННОЙ ПОДПИСЬЮ<br>Сертификат: 3094B7974B3CA8E1F07A347CFAD6FA78<br>Владелец: ФЕДЕРАЛЬНАЯ СЛУЖБА ГОСУДАРСТВЕННОЙ<br>РЕГИСТРАЦИИ, КАДАСТРА И КАРТОГРАФИИ<br>Действителен: с 17.05.2022 по 10.08.2023 | инициалы, фамилия |
|                               |   |                   |
|                               |   |                   |
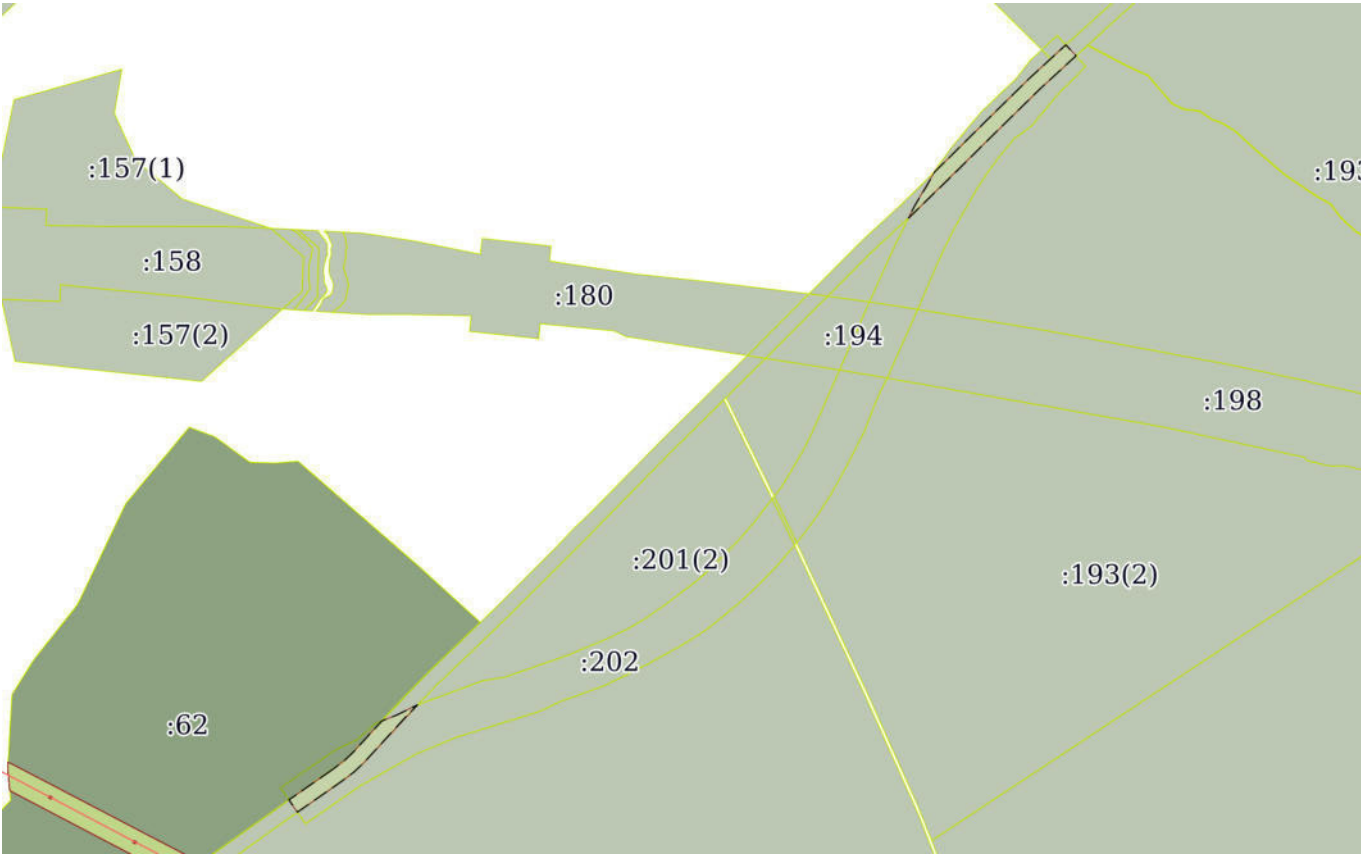
|                                                                                     |                           |                                         |                          |
|-------------------------------------------------------------------------------------|---------------------------|-----------------------------------------|--------------------------|
| Земельный участок                                                                   |                           |                                         |                          |
| вид объекта недвижимости                                                            |                           |                                         |                          |
| Лист № 3 раздела 4                                                                  | Всего листов раздела 4: 3 | Всего разделов: 8                       | Всего листов выписки: 29 |
| 03.08.2023г. № КУВИ-001/2023-176724899                                              |                           |                                         |                          |
| Кадастровый номер:                                                                  |                           | 52:46:0120014:51                        |                          |
| План (чертеж, схема) части земельного участка                                       |                           | Учетный номер части: 52:46:0120014:51/3 |                          |
|  |                           |                                         |                          |
| Масштаб 1:10000                                                                     |                           | Условные обозначения:                   |                          |

|                               |                                                                                     |                                                                                     |                   |
|-------------------------------|-------------------------------------------------------------------------------------|-------------------------------------------------------------------------------------|-------------------|
| полное наименование должности |  | ДОКУМЕНТ ПОДПИСАН<br>ЭЛЕКТРОННОЙ ПОДПИСЬЮ                                           |                   |
|                               |                                                                                     | Сертификат: 3094B7974B3CA8E1F07A347CFAD6FA78                                        |                   |
|                               |                                                                                     | Владелец: ФЕДЕРАЛЬНАЯ СЛУЖБА ГОСУДАРСТВЕННОЙ<br>РЕГИСТРАЦИИ, КАДАСТРА И КАРТОГРАФИИ |                   |
|                               |                                                                                     | Действителен: с 17.05.2022 по 10.08.2023                                            |                   |
|                               |                                                                                     |                                                                                     | инициалы, фамилия |



## Выписка из Единого государственного реестра недвижимости об объекте недвижимости

## Сведения о частях земельного участка

| Земельный участок                      |                             |   |
|----------------------------------------|-----------------------------|---|
| вид объекта недвижимости               |                             |   |
| Лист № 1 раздела 4.1                   | Всего листов раздела 4.1: 2 | Всего разделов: 8   |
| Всего листов выписки: 29               |                             |   |
| 03.08.2023г. № КУВИ-001/2023-176724899 |                             |   |
| Кадастровый номер:                     |                             | 52:46:0120014:51   |
| Учетный номер части                    | Площадь, м2                 | Содержание ограничения в использовании или ограничения права на объект недвижимости или обременения объекта недвижимости   |
| 1                                      | 2                           | 3   |
| 52:46:0120014:51/1                     | 737                         | данные отсутствуют   |
| 52:46:0120014:51/2                     | 737                         | вид ограничения (обременения): ограничения прав на земельный участок, предусмотренные статьей 56 Земельного кодекса Российской Федерации; Срок действия: не установлен; реквизиты документа-основания: решение "о согласовании границ охранных зон объекта электросетевого хозяйства" от 23.05.2023 № 311-2023-459 выдан: Волжско-Окское управление Федеральной службы по экологическому, технологическому и атомному надзору; постановление "О порядке установления охранных зон объектов электросетевого хозяйства и особых условий использования земельных участков, расположенных в границах таких зон" от 24.02.2009 № 160 выдан: Правительство Российской Федерации; Содержание ограничения (обременения): Ограничения установлены согласно пунктам 8-10 части 3 Правил установления охранных зон объектов электросетевого хозяйства и особых условий использования земельных участков, расположенных в границах таких зон, утвержденных Постановлением Правительства Российской Федерации от 24.02.2009г. № 160.; Реестровый номер границы: 52:46-6.56; Вид объекта реестра границ: Зона с особыми условиями использования территории; Вид зоны по документу: охранный зона объекта электросетевого хозяйства-воздушной линии электропередачи ВЛ-35 кВ "Пильна-Петряксы"(Пильнинский район); Тип зоны: Охранный зона инженерных коммуникаций |
| 52:46:0120014:51/3                     | 9373                        | вид ограничения (обременения): ограничения прав на земельный участок, предусмотренные статьей 56 Земельного кодекса Российской Федерации; Срок действия: не установлен; реквизиты документа-основания: приказ "Об установлении публичного сервитута" от 30.06.2023 № 326-13-531685/23 выдан: Министерство имущественных и земельных отношений Нижегородской области; Содержание ограничения (обременения): Публичный сервитут в интересах государственной компании «Автодор» (ОГРН: 1097799013652, ИНН: 7717151380) в отношении земельного участка с кадастровым номером 52:46:0120014:51, относящегося к землям промышленности, энергетики, транспорта, связи, радиовещания, телевидения, информатики, землям для обеспечения космической деятельности, землям обороны, безопасности и землям иного специального назначения, местоположение: Нижегородская область, Пильнинский район, в целях устройства пересечения объекта «Скоростная автомобильная дорога Москва – Нижний Новгород – Казань. Строительство скоростной автомобильной дороги Москва – Нижний Новгород – Казань, 6 этап км 454 - км 586, Нижегородская область, Чувашская Республика (от пересечения с автомобильной дорогой регионального значения 22К-0162 «Работки – Поречское» до пересечения с автомобильной дорогой федерального                                           |



ДОКУМЕНТ ПОДПИСАН  
ЭЛЕКТРОННОЙ ПОДПИСЬЮ

Сертификат: 3094B7974B3CA8E1F07A347CFAD6FA78

Владелец: ФЕДЕРАЛЬНАЯ СЛУЖБА ГОСУДАРСТВЕННОЙ  
РЕГИСТРАЦИИ, КАДАСТРА И КАРТОГРАФИИ  
Действителен: с 17.05.2022 по 10.08.2023

полное наименование должности

инициалы, фамилия

|                                        |                             |   |                          |
|----------------------------------------|-----------------------------|---|--------------------------|
| Земельный участок                      |                             |   |                          |
| вид объекта недвижимости               |                             |   |                          |
| Лист № 2 раздела 4.1                   | Всего листов раздела 4.1: 2 | Всего разделов: 8   | Всего листов выписки: 29 |
| 03.08.2023г. № КУВИ-001/2023-176724899 |                             |   |                          |
| Кадастровый номер:                     |                             | 52:46:0120014:51   |                          |
|                                        |                             | <p>значения А-151 «Цивильск-Ульяновск»)» с региональной автомобильной дорогой «Подъезд №1 к д. Новоникольское от а/д Пильна – Сеченово», на срок 10 лет со дня внесения сведений о нем в Единый государственный реестр недвижимости согласно сведениям о границах публичного сервитута, на основании Приказа Министерства имущественных и земельных отношений Нижегородской области № 326-13-531685/23 от 30.06.2023 г., размещенного на официальном сайте Министерства имущественных и земельных отношений Нижегородской области в информационно- телекоммуникационной сети "Интернет" ссылка</p> <p>на распоряжение <a href="https://gosim-no.ru/pages/zemelno-imushchestvennye-otnosheniia">https://gosim-no.ru/pages/zemelno-imushchestvennye-otnosheniia</a>. Почтовый адрес и адрес электронной почты для связи с обладателем публичного сервитута - 603082, г. Н. Новгород, Кремль, корпус 2, official@invest.kreml.nnov.ru, тел: +7(831)411-82-16; Реестровый номер границы: 52:46-6.463; Вид объекта реестра границ: Зона с особыми условиями использования территории; Вид зоны по документу: Публичный сервитут в интересах государственной компании «Автодор» в отношении земельного участка с кадастровым номером 52:46:0120014:51, в целях устройства пересечения объекта «Скоростная автомобильная дорога Москва – Нижний Новгород – Казань. Строительство скоростной автомобильной дороги Москва – Нижний Новгород – Казань, 6 этап км 454 - км 586, Нижегородская область, Чувашская Республика (от пересечения с автомобильной дорогой регионального значения 22К-0162 «Работки – Порецкое» до пересечения с автомобильной дорогой федерального значения А-151 «Цивильск-Ульяновск»)» с региональной автомобильной дорогой «Подъезд №1 к д. Новоникольское от а/д Пильна – Сеченово»; Тип зоны: Зона публичного сервитута</p> |                          |

|                               |   |                   |
|-------------------------------|---|-------------------|
| полное наименование должности | <br>ДОКУМЕНТ ПОДПИСАН<br>ЭЛЕКТРОННОЙ ПОДПИСЬЮ<br>Сертификат: 3094B7974B3CA8E1F07A347CFAD6FA78<br>Владелец: ФЕДЕРАЛЬНАЯ СЛУЖБА ГОСУДАРСТВЕННОЙ<br>РЕГИСТРАЦИИ, КАДАСТРА И КАРТОГРАФИИ<br>Действителен: с 17.05.2022 по 10.08.2023 | инициалы, фамилия |
|                               |   |                   |

## Выписка из Единого государственного реестра недвижимости об объекте недвижимости

## Сведения о частях земельного участка

|                                        |                             |                   |                          |
|----------------------------------------|-----------------------------|-------------------|--------------------------|
| Земельный участок                      |                             |                   |                          |
| вид объекта недвижимости               |                             |                   |                          |
| Лист № 1 раздела 4.2                   | Всего листов раздела 4.2: 4 | Всего разделов: 8 | Всего листов выписки: 29 |
| 03.08.2023г. № КУВИ-001/2023-176724899 |                             |                   |                          |
| Кадастровый номер:                     |                             | 52:46:0120014:51  |                          |

| Сведения о характерных точках границы части (частей) земельного участка |               |            |                                   |   |
|-------------------------------------------------------------------------|---------------|------------|-----------------------------------|---|
| Учетный номер части: 52:46:0120014:51/1                                 |               |            |                                   |   |
| Система координат ГСК 52                                                |               |            |                                   |   |
| Номер точки                                                             | Координаты, м |            | Описание закрепления на местности | Средняя квадратичная погрешность определения координат характерных точек границ земельного участка, м |
|                                                                         | X             | Y          |                                   |   |
| 1                                                                       | 2             | 3          | 4                                 | 5   |
| 1                                                                       | 433407.73     | 2340337.38 | -                                 | -   |
| 2                                                                       | 433397.36     | 2340357.47 | -                                 | -   |
| 3                                                                       | 433405.55     | 2340369.22 | -                                 | -   |
| 4                                                                       | 433418.65     | 2340387.51 | -                                 | -   |
| 5                                                                       | 433428.96     | 2340367.55 | -                                 | -   |
| 6                                                                       | 433421.89     | 2340357.68 | -                                 | -   |
| 1                                                                       | 433407.73     | 2340337.38 | -                                 | -   |

|                               |   |                   |
|-------------------------------|---|-------------------|
| полное наименование должности | <br>ДОКУМЕНТ ПОДПИСАН<br>ЭЛЕКТРОННОЙ ПОДПИСЬЮ<br>Сертификат: 3094B7974B3CA8E1F07A347CFAD6FA78<br>Владелец: ФЕДЕРАЛЬНАЯ СЛУЖБА ГОСУДАРСТВЕННОЙ<br>РЕГИСТРАЦИИ, КАДАСТРА И КАРТОГРАФИИ<br>Действителен: с 17.05.2022 по 10.08.2023 | инициалы, фамилия |
|                               |   |                   |
|                               |   |                   |

|                                                                         |               |                             |                                   |   |
|-------------------------------------------------------------------------|---------------|-----------------------------|-----------------------------------|---|
| Земельный участок                                                       |               |                             |                                   |   |
| вид объекта недвижимости                                                |               |                             |                                   |   |
| Лист № 2 раздела 4.2                                                    |               | Всего листов раздела 4.2: 4 |                                   | Всего разделов: 8                                                                                     |
| Всего листов выписки: 29                                                |               |                             |                                   |   |
| 03.08.2023г. № КУВИ-001/2023-176724899                                  |               |                             |                                   |   |
| Кадастровый номер:                                                      |               | 52:46:0120014:51            |                                   |   |
| Сведения о характерных точках границы части (частей) земельного участка |               |                             |                                   |   |
| Учетный номер части: 52:46:0120014:51/2                                 |               |                             |                                   |   |
| Система координат                                                       |               |                             |                                   |   |
| Номер точки                                                             | Координаты, м |                             | Описание закрепления на местности | Средняя квадратичная погрешность определения координат характерных точек границ земельного участка, м |
|                                                                         | X             | Y                           |                                   |   |
| 1                                                                       | 2             | 3                           | 4                                 | 5   |
| 1                                                                       | 433407.73     | 2340337.38                  | -                                 | -   |
| 2                                                                       | 433421.89     | 2340357.68                  | -                                 | -   |
| 3                                                                       | 433428.96     | 2340367.55                  | -                                 | -   |
| 4                                                                       | 433418.65     | 2340387.51                  | -                                 | -   |
| 5                                                                       | 433405.55     | 2340369.22                  | -                                 | -   |
| 6                                                                       | 433397.36     | 2340357.47                  | -                                 | -   |
| 7                                                                       | 433407.73     | 2340337.38                  | -                                 | -   |



ДОКУМЕНТ ПОДПИСАН  
ЭЛЕКТРОННОЙ ПОДПИСЬЮ

Сертификат: 3094B7974B3CA8E1F07A347CFAD6FA78

Владелец: ФЕДЕРАЛЬНАЯ СЛУЖБА ГОСУДАРСТВЕННОЙ  
РЕГИСТРАЦИИ, КАДАСТРА И КАРТОГРАФИИ  
Действителен: с 17.05.2022 по 10.08.2023

полное наименование должности

инициалы, фамилия

|                          |  |  |  |
|--------------------------|--|--|--|
| Земельный участок        |  |  |  |
| вид объекта недвижимости |  |  |  |

|                      |                             |                   |                          |
|----------------------|-----------------------------|-------------------|--------------------------|
| Лист № 3 раздела 4.2 | Всего листов раздела 4.2: 4 | Всего разделов: 8 | Всего листов выписки: 29 |
|----------------------|-----------------------------|-------------------|--------------------------|

03.08.2023г. № КУВИ-001/2023-176724899

Кадастровый номер: 52:46:0120014:51

Сведения о характерных точках границы части (частей) земельного участка

Учетный номер части: 52:46:0120014:51/3

Система координат

| Номер точки | Координаты, м |            | Описание закрепления на местности | Средняя квадратичная погрешность определения координат характерных точек границ земельного участка, м |
|-------------|---------------|------------|-----------------------------------|---|
|             | X             | Y          |                                   |   |
| 1           | 2             | 3          | 4                                 | 5   |
| 1           | 434367.87     | 2341363.79 | -                                 | -   |
| 2           | 434421.56     | 2341417.68 | -                                 | -   |
| 3           | 434481.66     | 2341478.94 | -                                 | -   |
| 4           | 434525.68     | 2341526.88 | -                                 | -   |
| 5           | 434525.68     | 2341526.89 | -                                 | -   |
| 6           | 434511.04     | 2341540.5  | -                                 | -   |
| 7           | 434467.16     | 2341492.72 | -                                 | -   |
| 8           | 434407.34     | 2341431.74 | -                                 | -   |
| 9           | 434353.63     | 2341377.83 | -                                 | -   |
| 10          | 434297.58     | 2341320.3  | -                                 | -   |
| 11          | 434293.47     | 2341315.85 | -                                 | -   |
| 12          | 434309.27     | 2341323.93 | -                                 | -   |
| 13          | 434336.19     | 2341340.11 | -                                 | -   |
| 14          | 434355.4      | 2341350.99 | -                                 | -   |
| 15          | 434367.87     | 2341363.79 | -                                 | -   |
| 1           | 433553.6      | 2340543.29 | -                                 | -   |
| 2           | 433565.77     | 2340559.48 | -                                 | -   |
| 3           | 433576.53     | 2340571    | -                                 | -   |
| 4           | 433619        | 2340609.87 | -                                 | -   |
| 5           | 433627.37     | 2340630.52 | -                                 | -   |
| 6           | 433640.79     | 2340657.88 | -                                 | -   |
| 7           | 433640.77     | 2340657.87 | -                                 | -   |
| 8           | 433624.56     | 2340642.07 | -                                 | -   |
| 9           | 433562.45     | 2340585.22 | -                                 | -   |



ДОКУМЕНТ ПОДПИСАН  
ЭЛЕКТРОННОЙ ПОДПИСЬЮ

Сертификат: 3094B7974B3CA8E1F07A347CFAD6FA78

Владелец: ФЕДЕРАЛЬНАЯ СЛУЖБА ГОСУДАРСТВЕННОЙ  
РЕГИСТРАЦИИ, КАДАСТРА И КАРТОГРАФИИ  
Действителен: с 17.05.2022 по 10.08.2023

полное наименование должности

инициалы, фамилия

|                                        |           |                             |                  |                   |
|----------------------------------------|-----------|-----------------------------|------------------|-------------------|
| Земельный участок                      |           |                             |                  |                   |
| вид объекта недвижимости               |           |                             |                  |                   |
| Лист № 4 раздела 4.2                   |           | Всего листов раздела 4.2: 4 |                  | Всего разделов: 8 |
| Всего листов выписки: 29               |           |                             |                  |                   |
| 03.08.2023г. № КУВИ-001/2023-176724899 |           |                             |                  |                   |
| Кадастровый номер:                     |           |                             | 52:46:0120014:51 |                   |
| 1                                      | 2         | 3                           | 4                | 5                 |
| 10                                     | 433550.43 | 2340572.34                  | -                | -                 |
| 11                                     | 433537.4  | 2340555.01                  | -                | -                 |
| 12                                     | 433496.99 | 2340496.97                  | -                | -                 |
| 13                                     | 433497.02 | 2340496.94                  | -                | -                 |
| 14                                     | 433513.38 | 2340485.57                  | -                | -                 |
| 15                                     | 433513.4  | 2340485.57                  | -                | -                 |
| 16                                     | 433553.6  | 2340543.29                  | -                | -                 |



ДОКУМЕНТ ПОДПИСАН  
ЭЛЕКТРОННОЙ ПОДПИСЬЮ

Сертификат: 3094B7974B3CA8E1F07A347CFAD6FA78

Владелец: ФЕДЕРАЛЬНАЯ СЛУЖБА ГОСУДАРСТВЕННОЙ  
РЕГИСТРАЦИИ, КАДАСТРА И КАРТОГРАФИИ  
Действителен: с 17.05.2022 по 10.08.2023

полное наименование должности

инициалы, фамилия

Филиал публично-правовой компании "Роскадастр" по Нижегородской области  
полное наименование органа регистрации прав  
Выписка из Единого государственного реестра недвижимости об объекте недвижимости

Сведения о характеристиках объекта недвижимости

На основании запроса от 03.08.2023, поступившего на рассмотрение 03.08.2023, сообщаем, что согласно записям Единого государственного реестра недвижимости:

Раздел 1 Лист 1

|   |   |                   |                          |
|---|---|-------------------|--------------------------|
| Земельный участок                                                                                            |   |                   |                          |
| вид объекта недвижимости                                                                                     |   |                   |                          |
| Лист № 1 раздела 1                                                                                           | Всего листов раздела 1: 3   | Всего разделов: 8 | Всего листов выписки: 18 |
| 03.08.2023г. № КУВИ-001/2023-176731784                                                                       |   |                   |                          |
| Кадастровый номер:                                                                                           | 52:46:0120015:97   |                   |                          |
| Номер кадастрового квартала:                                                                                 | 52:46:0120015   |                   |                          |
| Дата присвоения кадастрового номера:                                                                         | 29.12.2010   |                   |                          |
| Ранее присвоенный государственный учетный номер:                                                             | данные отсутствуют   |                   |                          |
| Местоположение:                                                                                              | Нижегородская область, Пильнинский район   |                   |                          |
| Площадь:   | 26154 +/- 65   |                   |                          |
| Кадастровая стоимость, руб.:                                                                                 | 6075574.2   |                   |                          |
| Кадастровые номера расположенных в пределах земельного участка объектов недвижимости:                        | данные отсутствуют   |                   |                          |
| Кадастровые номера объектов недвижимости, из которых образован объект недвижимости:                          | данные отсутствуют   |                   |                          |
| Кадастровые номера образованных объектов недвижимости:                                                       | 52:46:0000000:1187, 52:46:0120015:367   |                   |                          |
| Категория земель:                                                                                            | Земли промышленности, энергетики, транспорта, связи, радиовещания, телевидения, информатики, земли для обеспечения космической деятельности, земли обороны, безопасности и земли иного специального назначения |                   |                          |
| Виды разрешенного использования:                                                                             | Для размещения и эксплуатации объектов автомобильного транспорта и объектов дорожного хозяйства   |                   |                          |
| Сведения о кадастровом инженере:                                                                             | образованием 2 земельных участков путем раздела с измененным земельным участком с кадастровым номером 52:46:0120015:97, расположенного Российской Федерация, Нижегородская область, Пильнинский р-н            |                   |                          |
| Сведения о лесах, водных объектах и об иных природных объектах, расположенных в пределах земельного участка: | данные отсутствуют   |                   |                          |

|                               |   |                                           |                   |
|-------------------------------|---|-------------------------------------------|-------------------|
| полное наименование должности |                                              | ДОКУМЕНТ ПОДПИСАН<br>ЭЛЕКТРОННОЙ ПОДПИСЬЮ | инициалы, фамилия |
|                               | Сертификат: 3094B7974B3CA8E1F07A347CFAD6FA78                                                                                    |                                           |                   |
|                               | Владелец: ФЕДЕРАЛЬНАЯ СЛУЖБА ГОСУДАРСТВЕННОЙ<br>РЕГИСТРАЦИИ, КАДАСТРА И КАРТОГРАФИИ<br>Действителен: с 17.05.2022 по 10.08.2023 |                                           |                   |

|   |                                                            |                   |                          |
|---|------------------------------------------------------------|-------------------|--------------------------|
| Земельный участок   |                                                            |                   |                          |
| вид объекта недвижимости   |                                                            |                   |                          |
| Лист № 2 раздела 1   | Всего листов раздела 1: 3                                  | Всего разделов: 8 | Всего листов выписки: 18 |
| 03.08.2023г. № КУВИ-001/2023-176731784   |                                                            |                   |                          |
| Кадастровый номер:   |                                                            | 52:46:0120015:97  |                          |
| Сведения о том, что земельный участок полностью расположен в границах зоны с особыми условиями использования территории, территории объекта культурного наследия, публичного сервитута:   | данные отсутствуют                                         |                   |                          |
| Сведения о том, что земельный участок расположен в границах особой экономической зоны, территории опережающего социально-экономического развития, зоны территориального развития в Российской Федерации, игровой зоны:   | данные отсутствуют                                         |                   |                          |
| Сведения о том, что земельный участок расположен в границах особо охраняемой природной территории, охотничьих угодий, лесничеств:   | данные отсутствуют                                         |                   |                          |
| Сведения о результатах проведения государственного земельного надзора:   | данные отсутствуют                                         |                   |                          |
| Сведения о расположении земельного участка в границах территории, в отношении которой утвержден проект межевания территории:   | данные отсутствуют                                         |                   |                          |
| Условный номер земельного участка:   | данные отсутствуют                                         |                   |                          |
| Сведения о принятии акта и (или) заключении договора, предусматривающих предоставление в соответствии с земельным законодательством исполнительным органом государственным органом власти или органом местного самоуправления, находящегося в государственной или муниципальной собственности земельного участка для строительства наемного дома социального использования или наемного дома коммерческого использования: | данные отсутствуют                                         |                   |                          |
| Сведения о том, что земельный участок или земельные участки образованы на основании решения об изъятии земельного участка и (или) расположенного на нем объекта недвижимости для государственных или муниципальных нужд:   | данные отсутствуют                                         |                   |                          |
| Сведения о том, что земельный участок образован из земель или земельного участка, государственная собственность на которые не разграничена:   | данные отсутствуют                                         |                   |                          |
| Сведения о наличии земельного спора о местоположении границ земельных участков:   | данные отсутствуют                                         |                   |                          |
| Статус записи об объекте недвижимости:   | Сведения об объекте недвижимости имеют статус "актуальные" |                   |                          |



ДОКУМЕНТ ПОДПИСАН  
ЭЛЕКТРОННОЙ ПОДПИСЬЮ

Сертификат: 3094B7974B3CA8E1F07A347CFAD6FA78

Владелец: ФЕДЕРАЛЬНАЯ СЛУЖБА ГОСУДАРСТВЕННОЙ  
РЕГИСТРАЦИИ, КАДАСТРА И КАРТОГРАФИИ  
Действителен: с 17.05.2022 по 10.08.2023

полное наименование должности

инициалы, фамилия



|                                        |                           |   |                          |
|----------------------------------------|---------------------------|---|--------------------------|
| Земельный участок                      |                           |   |                          |
| вид объекта недвижимости               |                           |   |                          |
| Лист № 3 раздела 1                     | Всего листов раздела 1: 3 | Всего разделов: 8   | Всего листов выписки: 18 |
| 03.08.2023г. № КУВИ-001/2023-176731784 |                           |   |                          |
| Кадастровый номер:                     |                           | 52:46:0120015:97   |                          |
| Особые отметки:                        |                           | <p>Граница земельного участка состоит из 2 контуров. Учетные номера контуров и их площади: 1 - 18460.39 кв.м, 2 - 7693.87 кв.м. Сведения о вещных правах на объект недвижимости, не зарегистрированных в реестре прав, ограничений прав и обременений недвижимого имущества: Вид права: Постоянное (бессрочное) пользование; Правообладатель: ГУ "Главное управление автомобильных дорог Нижегородской области"; реквизиты документа-основания: распоряжение Правительства Нижегородской области от 14.06.2011 № 1029-р выдан: Правительство Нижегородской области. Сведения об ограничениях права на объект недвижимости, обременениях данного объекта, не зарегистрированных в реестре прав, ограничений прав и обременений недвижимого имущества: вид ограничения (обременения): ограничения прав на земельный участок, предусмотренные статьей 56 Земельного кодекса Российской Федерации; срок действия: с 21.07.2023; реквизиты документа-основания: приказ "Об установлении публичного сервитута" от 30.06.2023 № 326-13-531693/23 выдан: Министерство имущественных и земельных отношений Нижегородской области.</p> |                          |
| Получатель выписки:                    |                           | Лопашина Мария Сергеевна   |                          |

|                               |   |                   |
|-------------------------------|---|-------------------|
| полное наименование должности | <br>ДОКУМЕНТ ПОДПИСАН<br>ЭЛЕКТРОННОЙ ПОДПИСЬЮ<br>Сертификат: 3094B7974B3CA8E1F07A347CFAD6FA78<br>Владелец: ФЕДЕРАЛЬНАЯ СЛУЖБА ГОСУДАРСТВЕННОЙ<br>РЕГИСТРАЦИИ, КАДАСТРА И КАРТОГРАФИИ<br>Действителен: с 17.05.2022 по 10.08.2023 | инициалы, фамилия |
|                               |   |                   |
|                               |   |                   |

Выписка из Единого государственного реестра недвижимости об объекте недвижимости  
Сведения о зарегистрированных правах

|                                        |   |                   |   |
|----------------------------------------|---|-------------------|---|
| Земельный участок                      |   |                   |   |
| вид объекта недвижимости               |   |                   |   |
| Лист № 1 раздела 2                     | Всего листов раздела 2: 2   | Всего разделов: 8 | Всего листов выписки: 18                                                                                            |
| 03.08.2023г. № КУВИ-001/2023-176731784 |   |                   |   |
| Кадастровый номер:                     |   | 52:46:0120015:97  |   |
| 1                                      | Правообладатель (правообладатели):                                                                                                 | 1.1               | Государственное казенное учреждение Нижегородской области "Главное управление автомобильных дорог", ИНН: 5257056163 |
|                                        | Сведения о возможности предоставления третьим лицам персональных данных физического лица:                                          | 1.1.1             | данные отсутствуют                                                                                                  |
| 2                                      | Вид, номер, дата и время государственной регистрации права:                                                                        | 2.1               | Постоянное (бессрочное) пользование<br>52-52-21/046/2012-037<br>11.09.2012 00:00:00                                 |
| 3                                      | Сведения об осуществлении государственной регистрации сделки, права без необходимого в силу закона согласия третьего лица, органа: | 3.1               | данные отсутствуют                                                                                                  |
| 4                                      | Ограничение прав и обременение объекта недвижимости: не зарегистрировано                                                           |                   |   |
| 1                                      | Правообладатель (правообладатели):                                                                                                 | 1.2               | Нижегородская область                                                                                               |
|                                        | Сведения о возможности предоставления третьим лицам персональных данных физического лица:                                          | 1.2.1             | данные отсутствуют                                                                                                  |
| 2                                      | Вид, номер, дата и время государственной регистрации права:                                                                        | 2.2               | Собственность<br>52-52-21/046/2012-036<br>11.09.2012 00:00:00                                                       |
| 3                                      | Сведения об осуществлении государственной регистрации сделки, права без необходимого в силу закона согласия третьего лица, органа: | 3.2               | данные отсутствуют                                                                                                  |
| 4                                      | Ограничение прав и обременение объекта недвижимости: не зарегистрировано                                                           |                   |   |
| 5                                      | Договоры участия в долевом строительстве: не зарегистрировано                                                                      |                   |   |
| 6                                      | Заявленные в судебном порядке права требования: данные отсутствуют                                                                 |                   |   |
| 7                                      | Сведения о возможности предоставления третьим лицам персональных данных физического лица: данные отсутствуют                       |                   |   |
| 8                                      | Сведения о возражении в отношении зарегистрированного права: данные отсутствуют                                                    |                   |   |
| 9                                      | Сведения о наличии решения об изъятии объекта недвижимости для государственных и муниципальных нужд: данные отсутствуют            |                   |   |


|                               |   |  |                   |
|-------------------------------|---|--|-------------------|
| полное наименование должности | <br>ДОКУМЕНТ ПОДПИСАН<br>ЭЛЕКТРОННОЙ ПОДПИСЬЮ<br>Сертификат: 3094B7974B3CA8E1F07A347CFAD6FA78<br>Владелец: ФЕДЕРАЛЬНАЯ СЛУЖБА ГОСУДАРСТВЕННОЙ<br>РЕГИСТРАЦИИ, КАДАСТРА И КАРТОГРАФИИ<br>Действителен: с 17.05.2022 по 10.08.2023 |  | инициалы, фамилия |
|                               |   |  |                   |
|                               |   |  |                   |

|                                        |   |                    |                          |
|----------------------------------------|---|--------------------|--------------------------|
| Земельный участок                      |   |                    |                          |
| вид объекта недвижимости               |   |                    |                          |
| Лист № 2 раздела 2                     | Всего листов раздела 2: 2   | Всего разделов: 8  | Всего листов выписки: 18 |
| 03.08.2023г. № КУВИ-001/2023-176731784 |   |                    |                          |
| Кадастровый номер:                     |   | 52:46:0120015:97   |                          |
| 10                                     | Сведения о невозможности государственной регистрации без личного участия правообладателя или его законного представителя:   | данные отсутствуют |                          |
| 11                                     | Правопритязания и сведения о наличии поступивших, но не рассмотренных заявлений о проведении государственной регистрации права (перехода, прекращения права), ограничения права или обременения объекта недвижимости, сделки в отношении объекта недвижимости: | отсутствуют        |                          |
| 11                                     | Сведения о невозможности государственной регистрации перехода, прекращения, ограничения права на земельный участок из земель сельскохозяйственного назначения:                                                                                                 | данные отсутствуют |                          |

|                               |   |  |                   |
|-------------------------------|---|--|-------------------|
| полное наименование должности | <br>ДОКУМЕНТ ПОДПИСАН<br>ЭЛЕКТРОННОЙ ПОДПИСЬЮ<br>Сертификат: 3094B7974B3CA8E1F07A347CFAD6FA78<br>Владелец: ФЕДЕРАЛЬНАЯ СЛУЖБА ГОСУДАРСТВЕННОЙ<br>РЕГИСТРАЦИИ, КАДАСТРА И КАРТОГРАФИИ<br>Действителен: с 17.05.2022 по 10.08.2023 |  | инициалы, фамилия |
|                               |   |  |                   |


Выписка из Единого государственного реестра недвижимости об объекте недвижимости  
Описание местоположения земельного участка

|                                        |                           |                   |                          |
|----------------------------------------|---------------------------|-------------------|--------------------------|
| Земельный участок                      |                           |                   |                          |
| вид объекта недвижимости               |                           |                   |                          |
| Лист № 1 раздела 3                     | Всего листов раздела 3: 3 | Всего разделов: 8 | Всего листов выписки: 18 |
| 03.08.2023г. № КУВИ-001/2023-176731784 |                           |                   |                          |
| Кадастровый номер:                     |                           | 52:46:0120015:97  |                          |
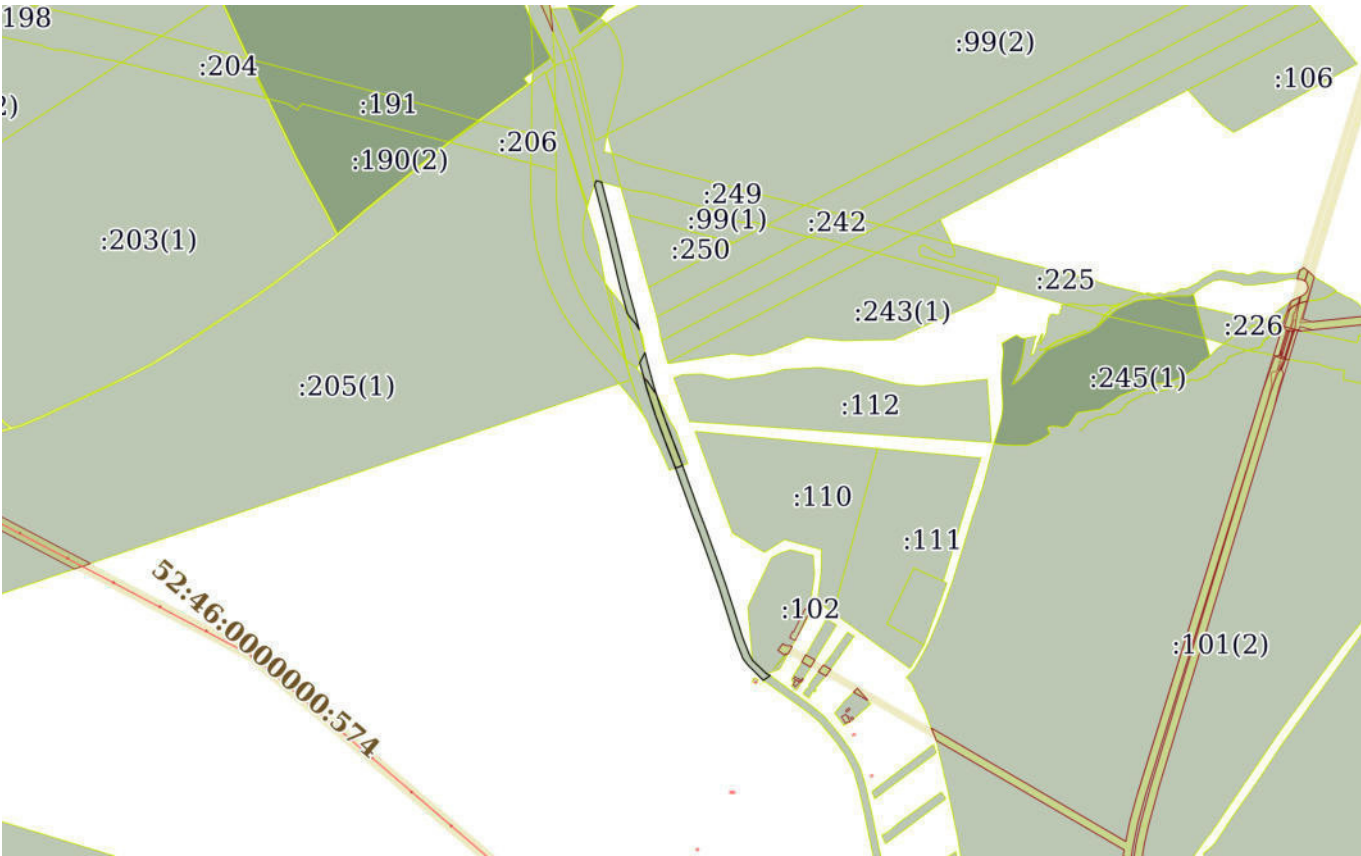
|                                                                                     |                       |  |  |
|-------------------------------------------------------------------------------------|-----------------------|--|--|
| План (чертеж, схема) земельного участка                                             |                       |  |  |
|  |                       |  |  |
| Масштаб 1:20000                                                                     | Условные обозначения: |  |  |

|                                                                                     |  |                                           |  |
|-------------------------------------------------------------------------------------|--|-------------------------------------------|--|
|  |  | ДОКУМЕНТ ПОДПИСАН<br>ЭЛЕКТРОННОЙ ПОДПИСЬЮ |  |
| Сертификат: 3094B7974B3CA8E1F07A347CFAD6FA78                                        |  |                                           |  |
| Владелец: ФЕДЕРАЛЬНАЯ СЛУЖБА ГОСУДАРСТВЕННОЙ<br>РЕГИСТРАЦИИ, КАДАСТРА И КАРТОГРАФИИ |  |                                           |  |
| Действителен: с 17.05.2022 по 10.08.2023                                            |  |                                           |  |
| полное наименование должности                                                       |  | инициалы, фамилия                         |  |

|                                        |                           |                   |                          |
|----------------------------------------|---------------------------|-------------------|--------------------------|
| Земельный участок                      |                           |                   |                          |
| вид объекта недвижимости               |                           |                   |                          |
| Лист № 2 раздела 3                     | Всего листов раздела 3: 3 | Всего разделов: 8 | Всего листов выписки: 18 |
| 03.08.2023г. № КУВИ-001/2023-176731784 |                           |                   |                          |
| Кадастровый номер:                     |                           | 52:46:0120015:97  |                          |

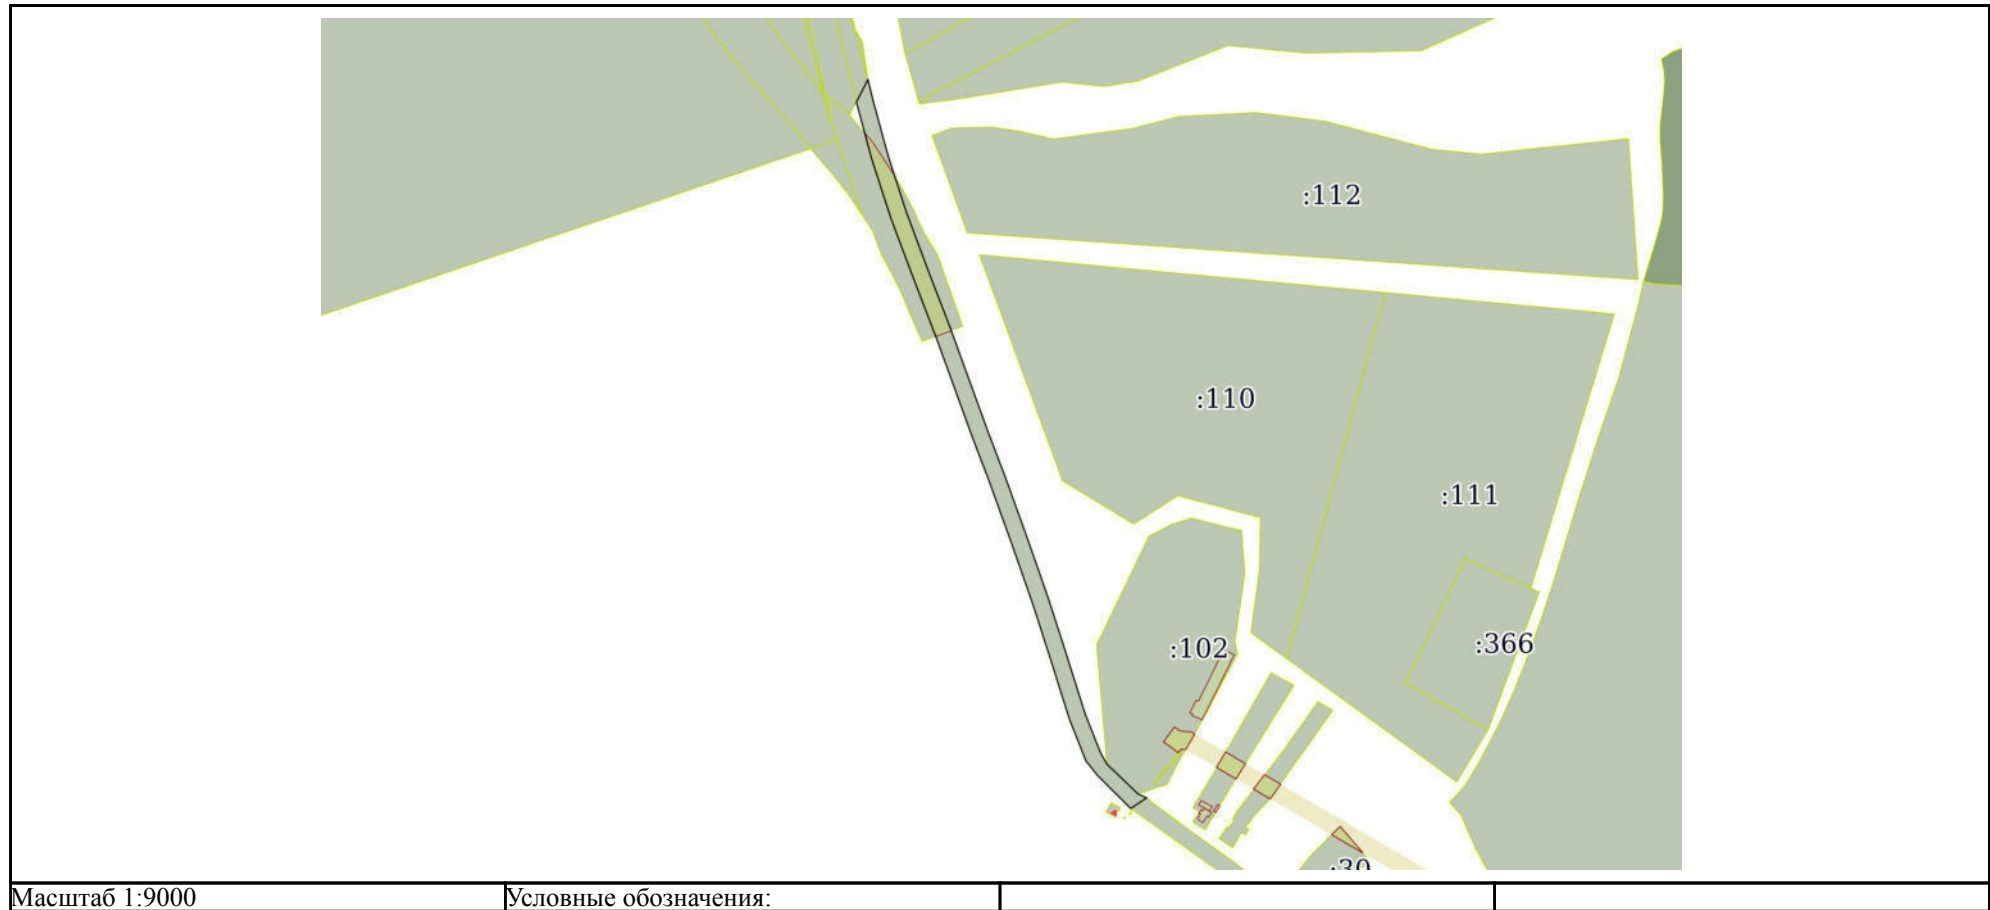

|                               |   |                   |
|-------------------------------|---|-------------------|
| полное наименование должности | <br>ДОКУМЕНТ ПОДПИСАН<br>ЭЛЕКТРОННОЙ ПОДПИСЬЮ<br>Сертификат: 3094B7974B3CA8E1F07A347CFAD6FA78<br>Владелец: ФЕДЕРАЛЬНАЯ СЛУЖБА ГОСУДАРСТВЕННОЙ<br>РЕГИСТРАЦИИ, КАДАСТРА И КАРТОГРАФИИ<br>Действителен: с 17.05.2022 по 10.08.2023 | инициалы, фамилия |
|                               |   |                   |
|                               |   |                   |

Земельный участок

вид объекта недвижимости

Лист № 3 раздела 3

Всего листов раздела 3: 3


Всего разделов: 8

Всего листов выписки: 18

03.08.2023г. № КУВИ-001/2023-176731784

Кадастровый номер:

52:46:0120015:97

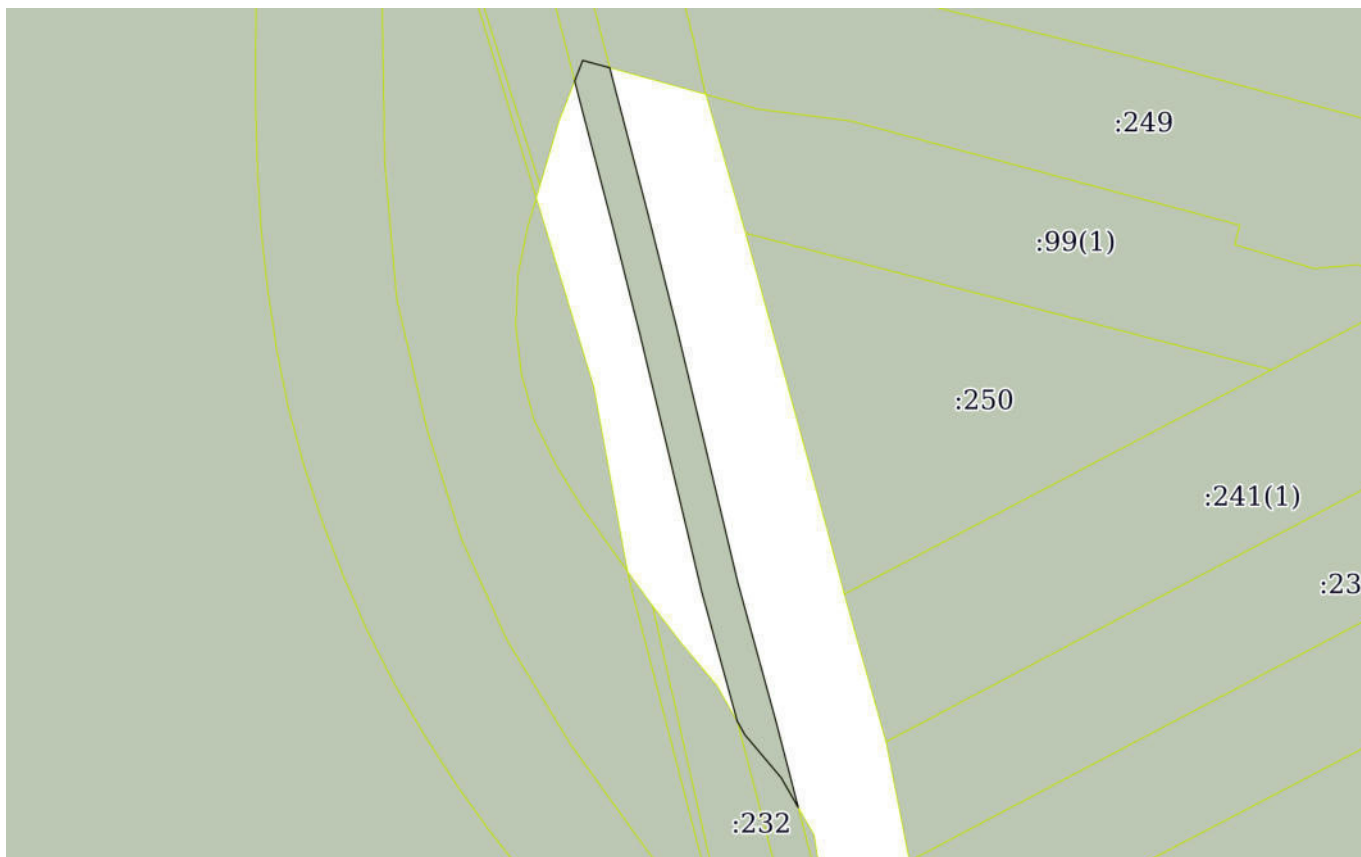

Масштаб 1:4000

Условные обозначения:

ДОКУМЕНТ ПОДПИСАН  
ЭЛЕКТРОННОЙ ПОДПИСЬЮ

Сертификат: 3094B7974B3CA8E1F07A347CFAD6FA78

Владелец: ФЕДЕРАЛЬНАЯ СЛУЖБА ГОСУДАРСТВЕННОЙ  
РЕГИСТРАЦИИ, КАДАСТРА И КАРТОГРАФИИ  
Действителен: с 17.05.2022 по 10.08.2023

полное наименование должности

инициалы, фамилия

## Выписка из Единого государственного реестра недвижимости об объекте недвижимости

## Описание местоположения земельного участка

|                                        |                             |                   |                          |
|----------------------------------------|-----------------------------|-------------------|--------------------------|
| Земельный участок                      |                             |                   |                          |
| вид объекта недвижимости               |                             |                   |                          |
| Лист № 1 раздела 3.1                   | Всего листов раздела 3.1: 3 | Всего разделов: 8 | Всего листов выписки: 18 |
| 03.08.2023г. № КУВИ-001/2023-176731784 |                             |                   |                          |
| Кадастровый номер:                     |                             | 52:46:0120015:97  |                          |

| Описание местоположения границ земельного участка |             |          |                   |                              |                                   |                                          |                                                                 |
|---------------------------------------------------|-------------|----------|-------------------|------------------------------|-----------------------------------|------------------------------------------|-----------------------------------------------------------------|
| № п/п                                             | Номер точки |          | Дирекционный угол | Горизонтальное проложение, м | Описание закрепления на местности | Кадастровые номера смежных участков      | Сведения об адресах правообладателей смежных земельных участков |
|                                                   | начальная   | конечная |                   |                              |                                   |                                          |                                                                 |
| 1                                                 | 2           | 3        | 4                 | 5                            | 6                                 | 7                                        | 8                                                               |
| 1                                                 | 1.1.1       | 1.1.2    | 165°17.8`         | 73.44                        | данные отсутствуют                | данные отсутствуют                       | данные отсутствуют                                              |
| 2                                                 | 1.1.2       | 1.1.3    | 165°50.0`         | 59.65                        | данные отсутствуют                | данные отсутствуют                       | данные отсутствуют                                              |
| 3                                                 | 1.1.3       | 1.1.4    | 166°26.3`         | 63.97                        | данные отсутствуют                | данные отсутствуют                       | данные отсутствуют                                              |
| 4                                                 | 1.1.4       | 1.1.5    | 166°32.3`         | 78.01                        | данные отсутствуют                | данные отсутствуют                       | данные отсутствуют                                              |
| 5                                                 | 1.1.5       | 1.1.6    | 164°37.6`         | 76.64                        | данные отсутствуют                | данные отсутствуют                       | данные отсутствуют                                              |
| 6                                                 | 1.1.6       | 1.1.7    | 165°27.8`         | 48.13                        | данные отсутствуют                | данные отсутствуют                       | данные отсутствуют                                              |
| 7                                                 | 1.1.7       | 1.1.8    | 330°3.5`          | 18.45                        | данные отсутствуют                | 52:46:0120015:367                        | данные отсутствуют                                              |
| 8                                                 | 1.1.7       | 1.1.7    |                   |                              | данные отсутствуют                | 52:46:0120015:228                        | данные отсутствуют                                              |
| 9                                                 | 1.1.8       | 1.1.9    | 319°49.7`         | 30.07                        | данные отсутствуют                | 52:46:0120015:367                        | данные отсутствуют                                              |
| 10                                                | 1.1.9       | 1.1.10   | 330°26.1`         | 8.29                         | данные отсутствуют                | 52:46:0120015:367                        | данные отсутствуют                                              |
| 11                                                | 1.1.10      | 1.1.11   | 180°0.0`          | 0.02                         | данные отсутствуют                | 52:46:0120015:232,<br>52:46:0120015:367  | данные отсутствуют                                              |
| 12                                                | 1.1.11      | 1.1.12   | 344°37.0`         | 71.93                        | данные отсутствуют                | данные отсутствуют                       | данные отсутствуют                                              |
| 13                                                | 1.1.12      | 1.1.13   | 346°32.9`         | 78.32                        | данные отсутствуют                | данные отсутствуют                       | данные отсутствуют                                              |
| 14                                                | 1.1.13      | 1.1.14   | 346°25.9`         | 63.85                        | данные отсутствуют                | данные отсутствуют                       | данные отсутствуют                                              |
| 15                                                | 1.1.14      | 1.1.15   | 345°50.8`         | 59.47                        | данные отсутствуют                | данные отсутствуют                       | данные отсутствуют                                              |
| 16                                                | 1.1.15      | 1.1.16   | 345°17.3`         | 73.4                         | данные отсутствуют                | данные отсутствуют                       | данные отсутствуют                                              |
| 17                                                | 1.1.16      | 1.1.17   | 345°38.8`         | 7.02                         | данные отсутствуют                | данные отсутствуют                       | данные отсутствуют                                              |
| 18                                                | 1.1.17      | 1.1.18   | 26°33.9`          | 0.02                         | данные отсутствуют                | 52:46:0000000:823,<br>52:46:0000000:1187 | данные отсутствуют                                              |
| 19                                                | 1.1.18      | 1.1.19   | 21°20.6`          | 11.84                        | данные отсутствуют                | 52:46:0000000:1187                       | данные отсутствуют                                              |
| 20                                                | 1.1.19      | 1.1.20   | 105°8.3`          | 15.01                        | данные отсутствуют                | 52:46:0000000:1187                       | данные отсутствуют                                              |



ДОКУМЕНТ ПОДПИСАН  
ЭЛЕКТРОННОЙ ПОДПИСЬЮ

Сертификат: 3094B7974B3CA8E1F07A347CFAD6FA78

Владелец: ФЕДЕРАЛЬНАЯ СЛУЖБА ГОСУДАРСТВЕННОЙ  
РЕГИСТРАЦИИ, КАДАСТРА И КАРТОГРАФИИ  
Действителен: с 17.05.2022 по 10.08.2023

полное наименование должности

инициалы, фамилия

|                          |  |  |  |
|--------------------------|--|--|--|
| Земельный участок        |  |  |  |
| вид объекта недвижимости |  |  |  |

|                      |                             |                   |                          |
|----------------------|-----------------------------|-------------------|--------------------------|
| Лист № 2 раздела 3.1 | Всего листов раздела 3.1: 3 | Всего разделов: 8 | Всего листов выписки: 18 |
|----------------------|-----------------------------|-------------------|--------------------------|

03.08.2023г. № КУВИ-001/2023-176731784

|                    |                  |
|--------------------|------------------|
| Кадастровый номер: | 52:46:0120015:97 |
|--------------------|------------------|

| 1  | 2      | 3      | 4         | 5     | 6                  | 7                                        | 8                  |
|----|--------|--------|-----------|-------|--------------------|------------------------------------------|--------------------|
| 21 | 1.1.20 | 1.1.21 | 0°0.0'    | 0.02  | данные отсутствуют | 52:46:0120015:235,<br>52:46:0000000:1187 | данные отсутствуют |
| 22 | 1.1.21 | 1.1.1  | 165°37.0' | 9.22  | данные отсутствуют | данные отсутствуют                       | данные отсутствуют |
| 23 | 2.1.1  | 2.1.2  | 164°45.7' | 69.17 | данные отсутствуют | данные отсутствуют                       | данные отсутствуют |
| 24 | 2.1.2  | 2.1.3  | 162°2.8'  | 71.63 | данные отсутствуют | данные отсутствуют                       | данные отсутствуют |
| 25 | 2.1.3  | 2.1.4  | 159°30.1' | 73.22 | данные отсутствуют | 52:46:0120015:227                        | данные отсутствуют |
| 26 | 2.1.4  | 2.1.5  | 158°54.4' | 76.72 | данные отсутствуют | 52:46:0120015:227                        | данные отсутствуют |
| 27 | 2.1.5  | 2.1.6  | 160°2.6'  | 55.87 | данные отсутствуют | данные отсутствуют                       | данные отсутствуют |
| 28 | 2.1.6  | 2.1.7  | 160°1.4'  | 76.51 | данные отсутствуют | данные отсутствуют                       | данные отсутствуют |
| 29 | 2.1.7  | 2.1.8  | 159°5.1'  | 57.73 | данные отсутствуют | данные отсутствуют                       | данные отсутствуют |
| 30 | 2.1.8  | 2.1.9  | 160°11.2' | 81.07 | данные отсутствуют | данные отсутствуют                       | данные отсутствуют |
| 31 | 2.1.9  | 2.1.10 | 160°42.2' | 74.02 | данные отсутствуют | данные отсутствуют                       | данные отсутствуют |
| 32 | 2.1.10 | 2.1.11 | 162°7.1'  | 66.73 | данные отсутствуют | данные отсутствуют                       | данные отсутствуют |
| 33 | 2.1.11 | 2.1.12 | 162°28.7' | 80.28 | данные отсутствуют | данные отсутствуют                       | данные отсутствуют |
| 34 | 2.1.12 | 2.1.13 | 158°23.0' | 49.87 | данные отсутствуют | данные отсутствуют                       | данные отсутствуют |
| 35 | 2.1.13 | 2.1.14 | 150°51.5' | 16.02 | данные отсутствуют | данные отсутствуют                       | данные отсутствуют |
| 36 | 2.1.14 | 2.1.15 | 133°43.6' | 43.89 | данные отсутствуют | 52:46:0120015:102                        | адрес отсутствует  |
| 37 | 2.1.15 | 2.1.16 | 133°47.9' | 8.09  | данные отсутствуют | 52:46:0120015:102                        | адрес отсутствует  |
| 38 | 2.1.16 | 2.1.17 | 114°56.6' | 11.38 | данные отсутствуют | данные отсутствуют                       | данные отсутствуют |
| 39 | 2.1.17 | 2.1.18 | 236°26.9' | 23.05 | данные отсутствуют | 52:46:0120016:107                        | адрес отсутствует  |
| 40 | 2.1.18 | 2.1.19 | 314°53.6' | 56.92 | данные отсутствуют | данные отсутствуют                       | данные отсутствуют |
| 41 | 2.1.19 | 2.1.20 | 321°31.9' | 21.94 | данные отсутствуют | данные отсутствуют                       | данные отсутствуют |
| 42 | 2.1.20 | 2.1.21 | 338°22.7' | 53.55 | данные отсутствуют | данные отсутствуют                       | данные отсутствуют |
| 43 | 2.1.21 | 2.1.22 | 342°28.6' | 80.94 | данные отсутствуют | данные отсутствуют                       | данные отсутствуют |
| 44 | 2.1.22 | 2.1.23 | 342°7.3'  | 66.42 | данные отсутствуют | данные отсутствуют                       | данные отсутствуют |
| 45 | 2.1.23 | 2.1.24 | 340°42.5' | 73.68 | данные отсутствуют | данные отсутствуют                       | данные отсутствуют |
| 46 | 2.1.24 | 2.1.25 | 340°10.6' | 80.8  | данные отсутствуют | данные отсутствуют                       | данные отсутствуют |
| 47 | 2.1.25 | 2.1.26 | 339°5.8'  | 57.71 | данные отсутствуют | данные отсутствуют                       | данные отсутствуют |
| 48 | 2.1.26 | 2.1.27 | 340°1.0'  | 76.67 | данные отсутствуют | данные отсутствуют                       | данные отсутствуют |
| 49 | 2.1.27 | 2.1.28 | 340°2.3'  | 55.69 | данные отсутствуют | данные отсутствуют                       | данные отсутствуют |



ДОКУМЕНТ ПОДПИСАН  
ЭЛЕКТРОННОЙ ПОДПИСЬЮ

Сертификат: 3094B7974B3CA8E1F07A347CFAD6FA78

Владелец: ФЕДЕРАЛЬНАЯ СЛУЖБА ГОСУДАРСТВЕННОЙ  
РЕГИСТРАЦИИ, КАДАСТРА И КАРТОГРАФИИ  
Действителен: с 17.05.2022 по 10.08.2023

полное наименование должности

инициалы, фамилия



|                                        |        |                             |           |                  |                    |                                         |                          |
|----------------------------------------|--------|-----------------------------|-----------|------------------|--------------------|-----------------------------------------|--------------------------|
| Земельный участок                      |        |                             |           |                  |                    |                                         |                          |
| вид объекта недвижимости               |        |                             |           |                  |                    |                                         |                          |
| Лист № 3 раздела 3.1                   |        | Всего листов раздела 3.1: 3 |           |                  | Всего разделов: 8  |                                         | Всего листов выписки: 18 |
| 03.08.2023г. № КУВИ-001/2023-176731784 |        |                             |           |                  |                    |                                         |                          |
| Кадастровый номер:                     |        |                             |           | 52:46:0120015:97 |                    |                                         |                          |
| 1                                      | 2      | 3                           | 4         | 5                | 6                  | 7                                       | 8                        |
| 50                                     | 2.1.28 | 2.1.29                      | 338°54.8` | 76.63            | данные отсутствуют | 52:46:0120015:229                       | данные отсутствуют       |
| 51                                     | 2.1.29 | 2.1.30                      | 339°30.7` | 73.77            | данные отсутствуют | 52:46:0120015:229                       | данные отсутствуют       |
| 52                                     | 2.1.30 | 2.1.31                      | 342°1.8`  | 72.54            | данные отсутствуют | 52:46:0120015:229                       | данные отсутствуют       |
| 53                                     | 2.1.31 | 2.1.32                      | 344°45.8` | 69.94            | данные отсутствуют | данные отсутствуют                      | данные отсутствуют       |
| 54                                     | 2.1.32 | 2.1.33                      | 346°24.7` | 3.11             | данные отсутствуют | данные отсутствуют                      | данные отсутствуют       |
| 55                                     | 2.1.33 | 2.1.34                      | 45°0.0`   | 0.01             | данные отсутствуют | 52:46:0120015:232,<br>52:46:0120015:367 | данные отсутствуют       |
| 56                                     | 2.1.34 | 2.1.35                      | 27°15.2`  | 30.55            | данные отсутствуют | 52:46:0120015:367                       | данные отсутствуют       |
| 57                                     | 2.1.35 | 2.1.1                       | 166°22.6` | 25.94            | данные отсутствуют | данные отсутствуют                      | данные отсутствуют       |
| 58                                     | 2.1.35 | 2.1.35                      |           |                  | данные отсутствуют | 52:46:0120015:228                       | данные отсутствуют       |



ДОКУМЕНТ ПОДПИСАН  
ЭЛЕКТРОННОЙ ПОДПИСЬЮ

Сертификат: 3094B7974B3CA8E1F07A347CFAD6FA78

Владелец: ФЕДЕРАЛЬНАЯ СЛУЖБА ГОСУДАРСТВЕННОЙ  
РЕГИСТРАЦИИ, КАДАСТРА И КАРТОГРАФИИ  
Действителен: с 17.05.2022 по 10.08.2023

полное наименование должности

инициалы, фамилия

## Выписка из Единого государственного реестра недвижимости об объекте недвижимости

## Описание местоположения земельного участка

|                                        |                             |                   |                          |
|----------------------------------------|-----------------------------|-------------------|--------------------------|
| Земельный участок                      |                             |                   |                          |
| вид объекта недвижимости               |                             |                   |                          |
| Лист № 1 раздела 3.2                   | Всего листов раздела 3.2: 3 | Всего разделов: 8 | Всего листов выписки: 18 |
| 03.08.2023г. № КУВИ-001/2023-176731784 |                             |                   |                          |
| Кадастровый номер:                     |                             | 52:46:0120015:97  |                          |

| Сведения о характерных точках границы земельного участка |               |            |                                   |   |
|----------------------------------------------------------|---------------|------------|-----------------------------------|---|
| Система координат                                        |               |            |                                   |   |
| Номер точки                                              | Координаты, м |            | Описание закрепления на местности | Средняя квадратичная погрешность определения координат характерных точек границ земельного участка, м |
|                                                          | X             | Y          |                                   |   |
| 1                                                        | 2             | 3          | 4                                 | 5   |
| 1                                                        | 433124.45     | 2343466.3  | -                                 | -   |
| 2                                                        | 433057.71     | 2343484.48 | -                                 | -   |
| 3                                                        | 432989.57     | 2343506.56 | -                                 | -   |
| 4                                                        | 432920.99     | 2343532.2  | -                                 | -   |
| 5                                                        | 432849.41     | 2343559.81 | -                                 | -   |
| 6                                                        | 432796.89     | 2343578.88 | -                                 | -   |
| 7                                                        | 432724.98     | 2343605.02 | -                                 | -   |
| 8                                                        | 432671.05     | 2343625.63 | -                                 | -   |
| 9                                                        | 432594.78     | 2343653.11 | -                                 | -   |
| 10                                                       | 432524.92     | 2343677.57 | -                                 | -   |
| 11                                                       | 432461.41     | 2343698.06 | -                                 | -   |
| 12                                                       | 432384.85     | 2343722.23 | -                                 | -   |
| 13                                                       | 432338.49     | 2343740.6  | -                                 | -   |
| 14                                                       | 432324.5      | 2343748.4  | -                                 | -   |
| 15                                                       | 432294.16     | 2343780.12 | -                                 | -   |
| 16                                                       | 432288.56     | 2343785.96 | -                                 | -   |
| 17                                                       | 432283.76     | 2343796.28 | -                                 | -   |
| 18                                                       | 432271.02     | 2343777.07 | -                                 | -   |
| 19                                                       | 432311.19     | 2343736.75 | -                                 | -   |
| 20                                                       | 432328.37     | 2343723.1  | -                                 | -   |
| 21                                                       | 432378.15     | 2343703.37 | -                                 | -   |
| 22                                                       | 432455.33     | 2343679    | -                                 | -   |

|                               |   |                   |
|-------------------------------|---|-------------------|
| полное наименование должности | <br>ДОКУМЕНТ ПОДПИСАН<br>ЭЛЕКТРОННОЙ ПОДПИСЬЮ<br>Сертификат: 3094B7974B3CA8E1F07A347CFAD6FA78<br>Владелец: ФЕДЕРАЛЬНАЯ СЛУЖБА ГОСУДАРСТВЕННОЙ<br>РЕГИСТРАЦИИ, КАДАСТРА И КАРТОГРАФИИ<br>Действителен: с 17.05.2022 по 10.08.2023 | инициалы, фамилия |
|                               |   |                   |

|                          |  |  |  |
|--------------------------|--|--|--|
| Земельный участок        |  |  |  |
| вид объекта недвижимости |  |  |  |

|                      |                             |                   |                          |
|----------------------|-----------------------------|-------------------|--------------------------|
| Лист № 2 раздела 3.2 | Всего листов раздела 3.2: 3 | Всего разделов: 8 | Всего листов выписки: 18 |
|----------------------|-----------------------------|-------------------|--------------------------|

03.08.2023г. № КУВИ-001/2023-176731784

Кадастровый номер: 52:46:0120015:97

| 1  | 2         | 3          | 4 | 5 |
|----|-----------|------------|---|---|
| 23 | 432518.54 | 2343658.61 | - | - |
| 24 | 432588.08 | 2343634.27 | - | - |
| 25 | 432664.09 | 2343606.87 | - | - |
| 26 | 432718    | 2343586.28 | - | - |
| 27 | 432790.05 | 2343560.08 | - | - |
| 28 | 432842.39 | 2343541.07 | - | - |
| 29 | 432913.89 | 2343513.5  | - | - |
| 30 | 432982.99 | 2343487.68 | - | - |
| 31 | 433051.99 | 2343465.3  | - | - |
| 32 | 433119.47 | 2343446.92 | - | - |
| 33 | 433122.49 | 2343446.19 | - | - |
| 34 | 433122.5  | 2343446.2  | - | - |
| 35 | 433149.66 | 2343460.19 | - | - |
| 1  | 433124.45 | 2343466.3  | - | - |
| 1  | 433597.75 | 2343346.26 | - | - |
| 2  | 433526.72 | 2343364.9  | - | - |
| 3  | 433468.88 | 2343379.5  | - | - |
| 4  | 433406.69 | 2343394.5  | - | - |
| 5  | 433330.82 | 2343412.66 | - | - |
| 6  | 433256.92 | 2343432.98 | - | - |
| 7  | 433210.33 | 2343445.06 | - | - |
| 8  | 433226.32 | 2343435.85 | - | - |
| 9  | 433249.3  | 2343416.45 | - | - |
| 10 | 433256.51 | 2343412.36 | - | - |
| 11 | 433256.49 | 2343412.36 | - | - |
| 12 | 433325.84 | 2343393.28 | - | - |
| 13 | 433402.01 | 2343375.06 | - | - |
| 14 | 433464.08 | 2343360.08 | - | - |
| 15 | 433521.74 | 2343345.54 | - | - |



ДОКУМЕНТ ПОДПИСАН  
ЭЛЕКТРОННОЙ ПОДПИСЬЮ

Сертификат: 3094B7974B3CA8E1F07A347CFAD6FA78

Владелец: ФЕДЕРАЛЬНАЯ СЛУЖБА ГОСУДАРСТВЕННОЙ  
РЕГИСТРАЦИИ, КАДАСТРА И КАРТОГРАФИИ  
Действителен: с 17.05.2022 по 10.08.2023

полное наименование должности

инициалы, фамилия

|                                        |           |                             |                  |                   |
|----------------------------------------|-----------|-----------------------------|------------------|-------------------|
| Земельный участок                      |           |                             |                  |                   |
| вид объекта недвижимости               |           |                             |                  |                   |
| Лист № 3 раздела 3.2                   |           | Всего листов раздела 3.2: 3 |                  | Всего разделов: 8 |
| Всего листов выписки: 18               |           |                             |                  |                   |
| 03.08.2023г. № КУВИ-001/2023-176731784 |           |                             |                  |                   |
| Кадастровый номер:                     |           |                             | 52:46:0120015:97 |                   |
| 1                                      | 2         | 3                           | 4                | 5                 |
| 16                                     | 433592.73 | 2343326.9                   | -                | -                 |
| 17                                     | 433599.53 | 2343325.16                  | -                | -                 |
| 18                                     | 433599.55 | 2343325.17                  | -                | -                 |
| 19                                     | 433610.58 | 2343329.48                  | -                | -                 |
| 20                                     | 433606.66 | 2343343.97                  | -                | -                 |
| 21                                     | 433606.68 | 2343343.97                  | -                | -                 |
| 1                                      | 433597.75 | 2343346.26                  | -                | -                 |



ДОКУМЕНТ ПОДПИСАН  
ЭЛЕКТРОННОЙ ПОДПИСЬЮ

Сертификат: 3094B7974B3CA8E1F07A347CFAD6FA78

Владелец: ФЕДЕРАЛЬНАЯ СЛУЖБА ГОСУДАРСТВЕННОЙ  
РЕГИСТРАЦИИ, КАДАСТРА И КАРТОГРАФИИ  
Действителен: с 17.05.2022 по 10.08.2023

полное наименование должности

инициалы, фамилия

Выписка из Единого государственного реестра недвижимости об объекте недвижимости  
Сведения о частях земельного участка

|                                                                                     |                           |                                         |                          |
|-------------------------------------------------------------------------------------|---------------------------|-----------------------------------------|--------------------------|
| Земельный участок                                                                   |                           |                                         |                          |
| вид объекта недвижимости                                                            |                           |                                         |                          |
| Лист № 1 раздела 4                                                                  | Всего листов раздела 4: 1 | Всего разделов: 8                       | Всего листов выписки: 18 |
| 03.08.2023г. № КУВИ-001/2023-176731784                                              |                           |                                         |                          |
| Кадастровый номер:                                                                  |                           | 52:46:0120015:97                        |                          |
| План (чертеж, схема) части земельного участка                                       |                           | Учетный номер части: 52:46:0120015:97/1 |                          |
|  |                           |                                         |                          |
| Масштаб 1:3000                                                                      |                           | Условные обозначения:                   |                          |

|                               |   |                   |
|-------------------------------|---|-------------------|
| полное наименование должности | <br>ДОКУМЕНТ ПОДПИСАН<br>ЭЛЕКТРОННОЙ ПОДПИСЬЮ<br>Сертификат: 3094B7974B3CA8E1F07A347CFAD6FA78<br>Владелец: ФЕДЕРАЛЬНАЯ СЛУЖБА ГОСУДАРСТВЕННОЙ<br>РЕГИСТРАЦИИ, КАДАСТРА И КАРТОГРАФИИ<br>Действителен: с 17.05.2022 по 10.08.2023 | инициалы, фамилия |
|                               |   |                   |
|                               |   |                   |

Выписка из Единого государственного реестра недвижимости об объекте недвижимости  
Сведения о частях земельного участка

| Земельный участок                      |                             |   |                          |
|----------------------------------------|-----------------------------|---|--------------------------|
| вид объекта недвижимости               |                             |   |                          |
| Лист № 1 раздела 4.1                   | Всего листов раздела 4.1: 2 | Всего разделов: 8   | Всего листов выписки: 18 |
| 03.08.2023г. № КУВИ-001/2023-176731784 |                             |   |                          |
| Кадастровый номер:                     |                             | 52:46:0120015:97   |                          |
| Учетный номер части                    | Площадь, м2                 | Содержание ограничения в использовании или ограничения права на объект недвижимости или обременения объекта недвижимости   |                          |
| 1                                      | 2                           | 3   |                          |
| 52:46:0120015:97/1                     | 4669                        | <p>вид ограничения (обременения): ограничения прав на земельный участок, предусмотренные статьей 56 Земельного кодекса Российской Федерации; Срок действия: не установлен; реквизиты документа-основания: приказ "Об установлении публичного сервитута" от 30.06.2023 № 326-13-531693/23 выдан: Министерство имущественных и земельных отношений Нижегородской области; Содержание ограничения (обременения): Публичный сервитут на срок 10 лет со дня внесения сведений о нем в Единый государственный реестр недвижимости согласно сведениям о границах публичного сервитута в интересах государственной компании «Автодор» (ОГРН: 1097799013652, ИНН: 7717151380) в целях устройства пересечения объекта «Скоростная автомобильная дорога Москва – Нижний Новгород – Казань. Строительство скоростной автомобильной дороги Москва – Нижний Новгород – Казань, 6 этап км 454 - км 586, Нижегородская область, Чувашская Республика (от пересечения с автомобильной дорогой регионального значения 22К-0162 «Работки – Порецкое» до пересечения с автомобильной дорогой федерального значения А-151 «Цивильск-Ульяновск»)» с региональной автомобильной дорогой «Знаменское -Петряксы» в отношении земельных участков с кадастровыми номерами: - 52:46:0120012:67, относящегося к землям промышленности, энергетики, транспорта, связи, радиовещания, телевидения, информатики, землям для обеспечения космической деятельности, землям обороны, безопасности и землям иного специального назначения, местоположение: Нижегородская область, Пильнинский район; - 52:46:0120015:97, относящегося к землям промышленности, энергетики, транспорта, связи, радиовещания, телевидения, информатики, землям для обеспечения космической деятельности, землям обороны, безопасности и землям иного специального назначения, местоположение: Нижегородская область, Пильнинский район, на основании Приказа Министерства имущественных и земельных отношений Нижегородской области № 326-13-531693/23 от 30.06.2023 г., размещенного на официальном сайте Министерства имущественных и земельных отношений Нижегородской области в информационно- телекоммуникационной сети "Интернет" ссылка на распоряжение <a href="https://gosim-no.ru/pages/zemelno-imushchestvennyye-otnosheniia">https://gosim-no.ru/pages/zemelno-imushchestvennyye-otnosheniia</a>. Почтовый адрес и адрес электронной почты для связи с обладателем публичного сервитута - 603082, г. Н. Новгород, Кремль, корпус 2, official@invest.kreml.nnov.ru, тел: +7(831)411-82-16; Реестровый номер границы: 52:46-6.462; Вид объекта реестра границ: Зона с особыми условиями использования территории; Вид зоны по документу: Публичный сервитут в интересах государственной компании «Автодор» в целях устройства пересечения объекта «Скоростная автомобильная дорога Москва – Нижний Новгород – Казань. Строительство</p> |                          |

|                               |   |                   |
|-------------------------------|---|-------------------|
| полное наименование должности | <br>ДОКУМЕНТ ПОДПИСАН<br>ЭЛЕКТРОННОЙ ПОДПИСЬЮ<br>Сертификат: 3094B7974B3CA8E1F07A347CFAD6FA78<br>Владелец: ФЕДЕРАЛЬНАЯ СЛУЖБА ГОСУДАРСТВЕННОЙ<br>РЕГИСТРАЦИИ, КАДАСТРА И КАРТОГРАФИИ<br>Действителен: с 17.05.2022 по 10.08.2023 | инициалы, фамилия |
|                               |   |                   |

|                                        |                             |   |                          |
|----------------------------------------|-----------------------------|---|--------------------------|
| Земельный участок                      |                             |   |                          |
| вид объекта недвижимости               |                             |   |                          |
| Лист № 2 раздела 4.1                   | Всего листов раздела 4.1: 2 | Всего разделов: 8   | Всего листов выписки: 18 |
| 03.08.2023г. № КУВИ-001/2023-176731784 |                             |   |                          |
| Кадастровый номер:                     |                             | 52:46:0120015:97   |                          |
|                                        |                             | <p>скоростной автомобильной дороги Москва – Нижний Новгород – Казань, 6 этап км 454 - км 586, Нижегородская область, Чувашская Республика (от пересечения с автомобильной дорогой регионального значения 22К-0162 «Работки – Порецкое» до пересечения с автомобильной дорогой федерального значения А-151 «Цивильск-Ульяновск»)» с региональной автомобильной дорогой «Знаменское -Петряксы» в отношении земельных участков с кадастровыми номерами: 52:46:0120012:67, 52:46:0120015:97; Тип зоны: Зона публичного сервитута</p> |                          |

|                               |   |  |                   |
|-------------------------------|---|--|-------------------|
|                               |  <p>ДОКУМЕНТ ПОДПИСАН<br/>ЭЛЕКТРОННОЙ ПОДПИСЬЮ</p>                                                           |  |                   |
|                               |   |  |                   |
| полное наименование должности | <p>Сертификат: 3094B7974B3CA8E1F07A347CFAD6FA78</p> <p>Владелец: ФЕДЕРАЛЬНАЯ СЛУЖБА ГОСУДАРСТВЕННОЙ<br/>РЕГИСТРАЦИИ, КАДАСТРА И КАРТОГРАФИИ</p> <p>Действителен: с 17.05.2022 по 10.08.2023</p> |  | инициалы, фамилия |

## Выписка из Единого государственного реестра недвижимости об объекте недвижимости

## Сведения о частях земельного участка

|                                        |                             |                   |                          |
|----------------------------------------|-----------------------------|-------------------|--------------------------|
| Земельный участок                      |                             |                   |                          |
| вид объекта недвижимости               |                             |                   |                          |
| Лист № 1 раздела 4.2                   | Всего листов раздела 4.2: 1 | Всего разделов: 8 | Всего листов выписки: 18 |
| 03.08.2023г. № КУВИ-001/2023-176731784 |                             |                   |                          |
| Кадастровый номер:                     |                             | 52:46:0120015:97  |                          |

| Сведения о характерных точках границы части (частей) земельного участка |               |            |                                   |   |
|-------------------------------------------------------------------------|---------------|------------|-----------------------------------|---|
| Учетный номер части: 52:46:0120015:97/1                                 |               |            |                                   |   |
| Система координат                                                       |               |            |                                   |   |
| Номер точки                                                             | Координаты, м |            | Описание закрепления на местности | Средняя квадратичная погрешность определения координат характерных точек границ земельного участка, м |
|                                                                         | X             | Y          |                                   |   |
| 1                                                                       | 2             | 3          | 4                                 | 5   |
| 1                                                                       | 432989.57     | 2343506.56 | -                                 | -   |
| 2                                                                       | 432920.99     | 2343532.2  | -                                 | -   |
| 3                                                                       | 432849.41     | 2343559.81 | -                                 | -   |
| 4                                                                       | 432846.9      | 2343560.72 | -                                 | -   |
| 5                                                                       | 432839.95     | 2343541.96 | -                                 | -   |
| 6                                                                       | 432842.39     | 2343541.07 | -                                 | -   |
| 7                                                                       | 432913.89     | 2343513.5  | -                                 | -   |
| 8                                                                       | 432982.99     | 2343487.68 | -                                 | -   |
| 9                                                                       | 433051.99     | 2343465.3  | -                                 | -   |
| 10                                                                      | 433085.47     | 2343456.18 | -                                 | -   |
| 11                                                                      | 433074.26     | 2343465.7  | -                                 | -   |
| 12                                                                      | 433048.23     | 2343483.28 | -                                 | -   |
| 13                                                                      | 433034.03     | 2343492.15 | -                                 | -   |
| 14                                                                      | 432989.57     | 2343506.56 | -                                 | -   |

|                               |   |                   |
|-------------------------------|---|-------------------|
| полное наименование должности | <br>ДОКУМЕНТ ПОДПИСАН<br>ЭЛЕКТРОННОЙ ПОДПИСЬЮ<br>Сертификат: 3094B7974B3CA8E1F07A347CFAD6FA78<br>Владелец: ФЕДЕРАЛЬНАЯ СЛУЖБА ГОСУДАРСТВЕННОЙ<br>РЕГИСТРАЦИИ, КАДАСТРА И КАРТОГРАФИИ<br>Действителен: с 17.05.2022 по 10.08.2023 | инициалы, фамилия |
|                               |   |                   |
|                               |   |                   |



**Филиал публично-правовой компании "Роскадастр" по Нижегородской области**  
полное наименование органа регистрации прав  
Выписка из Единого государственного реестра недвижимости об объекте недвижимости

Сведения о характеристиках объекта недвижимости

На основании запроса от 03.08.2023, поступившего на рассмотрение 03.08.2023, сообщаем, что согласно записям Единого государственного реестра недвижимости:

Раздел 1 Лист 1

|   |   |                   |                          |
|---|---|-------------------|--------------------------|
| Земельный участок   |   |                   |                          |
| вид объекта недвижимости   |   |                   |                          |
| Лист № 1 раздела 1   | Всего листов раздела 1: 4   | Всего разделов: 8 | Всего листов выписки: 54 |
| 03.08.2023г. № КУВИ-001/2023-176741480   |   |                   |                          |
| Кадастровый номер:   | 52:46:0160004:37   |                   |                          |
| Номер кадастрового квартала:   | 52:46:0160004   |                   |                          |
| Дата присвоения кадастрового номера:   | 03.03.2011   |                   |                          |
| Ранее присвоенный государственный учетный номер:   | данные отсутствуют   |                   |                          |
| Местоположение:   | Нижегородская область, Пильнинский район   |                   |                          |
| Площадь:   | 153663 +/- 139   |                   |                          |
| Кадастровая стоимость, руб.:   | 35695914.9   |                   |                          |
| Кадастровые номера расположенных в пределах земельного участка объектов недвижимости:                                                                                                   | 52:46:0000000:626   |                   |                          |
| Кадастровые номера объектов недвижимости, из которых образован объект недвижимости:   | данные отсутствуют   |                   |                          |
| Кадастровые номера образованных объектов недвижимости:   | 52:46:0160004:169   |                   |                          |
| Категория земель:   | Земли промышленности, энергетики, транспорта, связи, радиовещания, телевидения, информатики, земли для обеспечения космической деятельности, земли обороны, безопасности и земли иного специального назначения |                   |                          |
| Виды разрешенного использования:   | для размещения и эксплуатации объектов автомобильного транспорта и объектов дорожного хозяйства   |                   |                          |
| Сведения о кадастровом инженере:   | данные отсутствуют   |                   |                          |
| Сведения о лесах, водных объектах и об иных природных объектах, расположенных в пределах земельного участка:                                                                            | данные отсутствуют   |                   |                          |
| Сведения о том, что земельный участок полностью расположен в границах зоны с особыми условиями использования территории, территории объекта культурного наследия, публичного сервитута: | данные отсутствуют   |                   |                          |

|                               |   |  |                   |
|-------------------------------|---|--|-------------------|
| полное наименование должности | <br>ДОКУМЕНТ ПОДПИСАН<br>ЭЛЕКТРОННОЙ ПОДПИСЬЮ |  |                   |
|                               |   |  |                   |
|                               | Сертификат: 3094B7974B3CA8E1F07A347CFAD6FA78                                                                                     |  |                   |
|                               | Владелец: ФЕДЕРАЛЬНАЯ СЛУЖБА ГОСУДАРСТВЕННОЙ РЕГИСТРАЦИИ, КАДАСТРА И КАРТОГРАФИИ                                                 |  |                   |
|                               | Действителен: с 17.05.2022 по 10.08.2023                                                                                         |  |                   |
|                               |   |  | инициалы, фамилия |

|   |                           |   |                          |
|---|---------------------------|---|--------------------------|
| Земельный участок   |                           |   |                          |
| вид объекта недвижимости   |                           |   |                          |
| Лист № 2 раздела 1   | Всего листов раздела 1: 4 | Всего разделов: 8   | Всего листов выписки: 54 |
| 03.08.2023г. № КУВИ-001/2023-176741480   |                           |   |                          |
| Кадастровый номер:   |                           | 52:46:0160004:37   |                          |
| Сведения о том, что земельный участок расположен в границах особой экономической зоны, территории опережающего социально-экономического развития, зоны территориального развития в Российской Федерации, игровой зоны:   |                           | данные отсутствуют   |                          |
| Сведения о том, что земельный участок расположен в границах особо охраняемой природной территории, охотничьих угодий, лесничеств:   |                           | данные отсутствуют   |                          |
| Сведения о результатах проведения государственного земельного надзора:   |                           | данные отсутствуют   |                          |
| Сведения о расположении земельного участка в границах территории, в отношении которой утвержден проект межевания территории:   |                           | данные отсутствуют   |                          |
| Условный номер земельного участка:   |                           | данные отсутствуют   |                          |
| Сведения о принятии акта и (или) заключении договора, предусматривающих предоставление в соответствии с земельным законодательством исполнительным органом государственным органом власти или органом местного самоуправления, находящегося в государственной или муниципальной собственности земельного участка для строительства наемного дома социального использования или наемного дома коммерческого использования: |                           | данные отсутствуют   |                          |
| Сведения о том, что земельный участок или земельные участки образованы на основании решения об изъятии земельного участка и (или) расположенного на нем объекта недвижимости для государственных или муниципальных нужд:   |                           | данные отсутствуют   |                          |
| Сведения о том, что земельный участок образован из земель или земельного участка, государственная собственность на которые не разграничена:   |                           | данные отсутствуют   |                          |
| Сведения о наличии земельного спора о местоположении границ земельных участков:   |                           | данные отсутствуют   |                          |
| Статус записи об объекте недвижимости:   |                           | Сведения об объекте недвижимости имеют статус "актуальные"   |                          |
| Особые отметки:   |                           | Сведения о вещных правах на объект недвижимости, не зарегистрированных в реестре прав, ограничений прав и обременений недвижимого имущества: Вид права: Постоянное (бессрочное) пользование; Правообладатель: ГУ "Главное управление автомобильных дорог Нижегородской |                          |



ДОКУМЕНТ ПОДПИСАН  
ЭЛЕКТРОННОЙ ПОДПИСЬЮ

Сертификат: 3094B7974B3CA8E1F07A347CFAD6FA78

Владелец: ФЕДЕРАЛЬНАЯ СЛУЖБА ГОСУДАРСТВЕННОЙ  
РЕГИСТРАЦИИ, КАДАСТРА И КАРТОГРАФИИ  
Действителен: с 17.05.2022 по 10.08.2023

полное наименование должности

инициалы, фамилия



|                                        |                           |   |                          |
|----------------------------------------|---------------------------|---|--------------------------|
| Земельный участок                      |                           |   |                          |
| вид объекта недвижимости               |                           |   |                          |
| Лист № 4 раздела 1                     | Всего листов раздела 1: 4 | Всего разделов: 8   | Всего листов выписки: 54 |
| 03.08.2023г. № КУВИ-001/2023-176741480 |                           |   |                          |
| Кадастровый номер:                     |                           | 52:46:0160004:37   |                          |
|                                        |                           | <p>экологическому, технологическому и атомному надзору; постановление "О порядке установления охранных зон объектов электросетевого хозяйства и особых условий использования земельных участков, расположенных в границах таких зон" от 24.02.2009 № 160 выдан: Правительство Российской Федерации. вид ограничения (обременения): ограничения прав на земельный участок, предусмотренные статьей 56 Земельного кодекса Российской Федерации; срок действия: с 29.06.2023; реквизиты документа-основания: решение "о согласовании границ охранных зон объекта электросетевого хозяйства" от 05.06.2023 № 311-2023-486 выдан: Волжско-Окское управление Федеральной службы по экологическому, технологическому и атомному надзору; постановление "О порядке установления охранных зон объектов электросетевого хозяйства и особых условий использования земельных участков, расположенных в границах таких зон" от 24.02.2009 № 160 выдан: Правительство Российской Федерации. вид ограничения (обременения): ограничения прав на земельный участок, предусмотренные статьей 56 Земельного кодекса Российской Федерации; срок действия: с 03.07.2023; реквизиты документа-основания: постановление "Об установлении публичного сервитута" от 11.01.2023 № 14 выдан: Правительство Нижегородской области. Граница земельного участка пересекает границы земельных участков (земельного участка) с кадастровыми номерами (кадастровым номером) 52:46:0160004:169.</p> |                          |
| Получатель выписки:                    |                           | Лопашина Мария Сергеевна   |                          |

|                               |   |  |                   |
|-------------------------------|---|--|-------------------|
|                               | <br>ДОКУМЕНТ ПОДПИСАН<br>ЭЛЕКТРОННОЙ ПОДПИСЬЮ                                                |  |                   |
|                               |   |  |                   |
| полное наименование должности | Сертификат: 3094B7974B3CA8E1F07A347CFAD6FA78<br>Владелец: ФЕДЕРАЛЬНАЯ СЛУЖБА ГОСУДАРСТВЕННОЙ<br>РЕГИСТРАЦИИ, КАДАСТРА И КАРТОГРАФИИ<br>Действителен: с 17.05.2022 по 10.08.2023 |  | инициалы, фамилия |

Выписка из Единого государственного реестра недвижимости об объекте недвижимости  
Сведения о зарегистрированных правах


|                                        |   |                           |   |
|----------------------------------------|---|---------------------------|---|
| Земельный участок                      |   |                           |   |
| вид объекта недвижимости               |   |                           |   |
| Лист № 1 раздела 2                     |   | Всего листов раздела 2: 2 | Всего разделов: 8                                                                                                   |
| Всего листов выписки: 54               |   |                           |   |
| 03.08.2023г. № КУВИ-001/2023-176741480 |   |                           |   |
| Кадастровый номер:                     |   | 52:46:0160004:37          |   |
| 1                                      | Правообладатель (правообладатели):                                                                                                 | 1.1                       | Государственное казенное учреждение Нижегородской области "Главное управление автомобильных дорог", ИНН: 5257056163 |
|                                        | Сведения о возможности предоставления третьим лицам персональных данных физического лица:                                          | 1.1.1                     | данные отсутствуют                                                                                                  |
| 2                                      | Вид, номер, дата и время государственной регистрации права:                                                                        | 2.1                       | Постоянное (бессрочное) пользование<br>52-52-21/051/2012-179<br>15.10.2012 00:00:00                                 |
| 3                                      | Сведения об осуществлении государственной регистрации сделки, права без необходимого в силу закона согласия третьего лица, органа: | 3.1                       | данные отсутствуют                                                                                                  |
| 4                                      | Ограничение прав и обременение объекта недвижимости: не зарегистрировано                                                           |                           |   |
| 1                                      | Правообладатель (правообладатели):                                                                                                 | 1.2                       | Нижегородская область                                                                                               |
|                                        | Сведения о возможности предоставления третьим лицам персональных данных физического лица:                                          | 1.2.1                     | данные отсутствуют                                                                                                  |
| 2                                      | Вид, номер, дата и время государственной регистрации права:                                                                        | 2.2                       | Собственность<br>52-52-21/051/2012-178<br>15.10.2012 00:00:00                                                       |
| 3                                      | Сведения об осуществлении государственной регистрации сделки, права без необходимого в силу закона согласия третьего лица, органа: | 3.2                       | данные отсутствуют                                                                                                  |
| 4                                      | Ограничение прав и обременение объекта недвижимости: не зарегистрировано                                                           |                           |   |
| 5                                      | Договоры участия в долевом строительстве: не зарегистрировано                                                                      |                           |   |
| 6                                      | Заявленные в судебном порядке права требования: данные отсутствуют                                                                 |                           |   |
| 7                                      | Сведения о возможности предоставления третьим лицам персональных данных физического лица: данные отсутствуют                       |                           |   |
| 8                                      | Сведения о возражении в отношении зарегистрированного права: данные отсутствуют                                                    |                           |   |
| 9                                      | Сведения о наличии решения об изъятии объекта недвижимости для государственных и муниципальных нужд: данные отсутствуют            |                           |   |

|                               |   |                   |
|-------------------------------|---|-------------------|
| полное наименование должности | <br>ДОКУМЕНТ ПОДПИСАН<br>ЭЛЕКТРОННОЙ ПОДПИСЬЮ<br>Сертификат: 3094B7974B3CA8E1F07A347CFAD6FA78<br>Владелец: ФЕДЕРАЛЬНАЯ СЛУЖБА ГОСУДАРСТВЕННОЙ<br>РЕГИСТРАЦИИ, КАДАСТРА И КАРТОГРАФИИ<br>Действителен: с 17.05.2022 по 10.08.2023 | инициалы, фамилия |
|                               |   |                   |
|                               |   |                   |

|                                        |   |                    |                          |
|----------------------------------------|---|--------------------|--------------------------|
| Земельный участок                      |   |                    |                          |
| вид объекта недвижимости               |   |                    |                          |
| Лист № 2 раздела 2                     | Всего листов раздела 2: 2   | Всего разделов: 8  | Всего листов выписки: 54 |
| 03.08.2023г. № КУВИ-001/2023-176741480 |   |                    |                          |
| Кадастровый номер:                     |   | 52:46:0160004:37   |                          |
| 10                                     | Сведения о невозможности государственной регистрации без личного участия правообладателя или его законного представителя:   | данные отсутствуют |                          |
| 11                                     | Правопритязания и сведения о наличии поступивших, но не рассмотренных заявлений о проведении государственной регистрации права (перехода, прекращения права), ограничения права или обременения объекта недвижимости, сделки в отношении объекта недвижимости: | отсутствуют        |                          |
| 11                                     | Сведения о невозможности государственной регистрации перехода, прекращения, ограничения права на земельный участок из земель сельскохозяйственного назначения:                                                                                                 | данные отсутствуют |                          |

|                               |   |                   |
|-------------------------------|---|-------------------|
| полное наименование должности | <br>ДОКУМЕНТ ПОДПИСАН<br>ЭЛЕКТРОННОЙ ПОДПИСЬЮ<br>Сертификат: 3094B7974B3CA8E1F07A347CFAD6FA78<br>Владелец: ФЕДЕРАЛЬНАЯ СЛУЖБА ГОСУДАРСТВЕННОЙ<br>РЕГИСТРАЦИИ, КАДАСТРА И КАРТОГРАФИИ<br>Действителен: с 17.05.2022 по 10.08.2023 | инициалы, фамилия |
|                               |   |                   |

|                                         |
|-----------------------------------------|
| План (чертеж, схема) земельного участка |
|-----------------------------------------|

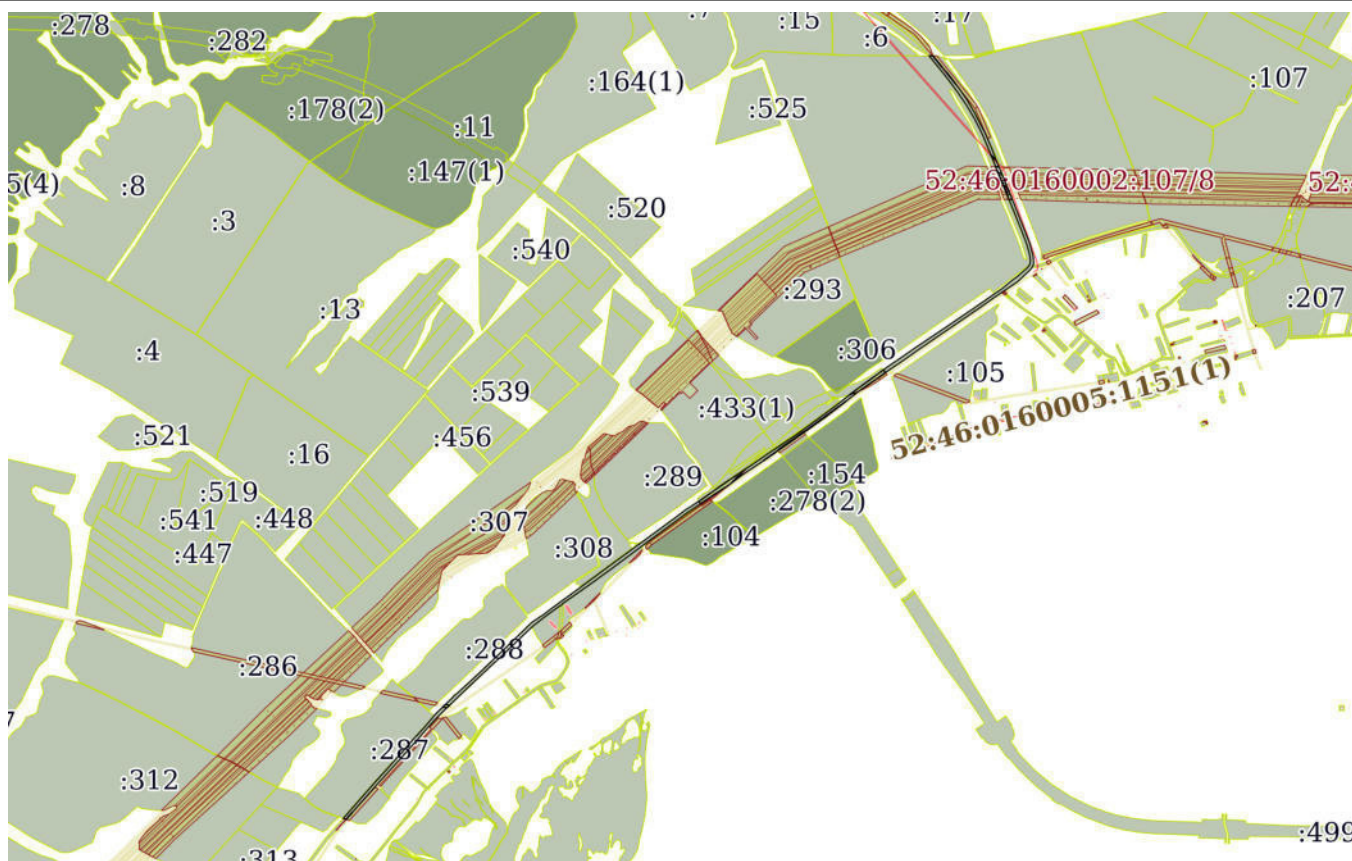

**Условные обозначения:**



Сертификат: 3094B7974B3CA8E1F07A347CFAD6FA78  
Владелец: ФЕДЕРАЛЬНАЯ СЛУЖБА ГОСУДАРСТВЕННОЙ  
РЕГИСТРАЦИИ, КАДАСТРА И КАРТОГРАФИИ  
Действителен: с 17.05.2022 по 10.08.2023

инициалы, фамилия



## Выписка из Единого государственного реестра недвижимости об объекте недвижимости

## Описание местоположения земельного участка

|                                        |                             |                   |                          |
|----------------------------------------|-----------------------------|-------------------|--------------------------|
| Земельный участок                      |                             |                   |                          |
| вид объекта недвижимости               |                             |                   |                          |
| Лист № 1 раздела 3.1                   | Всего листов раздела 3.1: 7 | Всего разделов: 8 | Всего листов выписки: 54 |
| 03.08.2023г. № КУВИ-001/2023-176741480 |                             |                   |                          |
| Кадастровый номер:                     |                             | 52:46:0160004:37  |                          |

| Описание местоположения границ земельного участка |             |          |                   |                              |                                   |                                     |                                                                 |
|---------------------------------------------------|-------------|----------|-------------------|------------------------------|-----------------------------------|-------------------------------------|-----------------------------------------------------------------|
| № п/п                                             | Номер точки |          | Дирекционный угол | Горизонтальное проложение, м | Описание закрепления на местности | Кадастровые номера смежных участков | Сведения об адресах правообладателей смежных земельных участков |
|                                                   | начальная   | конечная |                   |                              |                                   |                                     |                                                                 |
| 1                                                 | 2           | 3        | 4                 | 5                            | 6                                 | 7                                   | 8                                                               |
| 1                                                 | 1.1.1       | 1.1.2    | 40°58.9'          | 69.42                        | данные отсутствуют                | данные отсутствуют                  | данные отсутствуют                                              |
| 2                                                 | 1.1.2       | 1.1.3    | 41°17.8'          | 120.33                       | данные отсутствуют                | данные отсутствуют                  | данные отсутствуют                                              |
| 3                                                 | 1.1.3       | 1.1.4    | 41°6.1'           | 81.12                        | данные отсутствуют                | данные отсутствуют                  | данные отсутствуют                                              |
| 4                                                 | 1.1.4       | 1.1.5    | 41°43.1'          | 81.9                         | данные отсутствуют                | данные отсутствуют                  | данные отсутствуют                                              |
| 5                                                 | 1.1.5       | 1.1.6    | 42°18.0'          | 68.16                        | данные отсутствуют                | данные отсутствуют                  | данные отсутствуют                                              |
| 6                                                 | 1.1.6       | 1.1.7    | 41°39.6'          | 80.59                        | данные отсутствуют                | данные отсутствуют                  | данные отсутствуют                                              |
| 7                                                 | 1.1.7       | 1.1.8    | 41°53.0'          | 77.78                        | данные отсутствуют                | данные отсутствуют                  | данные отсутствуют                                              |
| 8                                                 | 1.1.8       | 1.1.9    | 40°57.2'          | 75.67                        | данные отсутствуют                | данные отсутствуют                  | данные отсутствуют                                              |
| 9                                                 | 1.1.9       | 1.1.10   | 40°59.5'          | 31.25                        | данные отсутствуют                | данные отсутствуют                  | данные отсутствуют                                              |
| 10                                                | 1.1.10      | 1.1.11   | 42°43.3'          | 133.56                       | данные отсутствуют                | данные отсутствуют                  | данные отсутствуют                                              |
| 11                                                | 1.1.11      | 1.1.12   | 40°25.9'          | 73.58                        | данные отсутствуют                | данные отсутствуют                  | данные отсутствуют                                              |
| 12                                                | 1.1.12      | 1.1.13   | 38°33.4'          | 27.98                        | данные отсутствуют                | данные отсутствуют                  | данные отсутствуют                                              |
| 13                                                | 1.1.13      | 1.1.14   | 36°25.4'          | 8.49                         | данные отсутствуют                | данные отсутствуют                  | данные отсутствуют                                              |
| 14                                                | 1.1.13      | 1.1.13   |                   |                              | данные отсутствуют                | 52:46:0160008:287                   | адрес отсутствует                                               |
| 15                                                | 1.1.14      | 1.1.15   | 45°47.2'          | 46.94                        | данные отсутствуют                | данные отсутствуют                  | данные отсутствуют                                              |
| 16                                                | 1.1.15      | 1.1.16   | 46°0.1'           | 130.14                       | данные отсутствуют                | данные отсутствуют                  | данные отсутствуют                                              |
| 17                                                | 1.1.16      | 1.1.17   | 349°8.4'          | 2.49                         | данные отсутствуют                | данные отсутствуют                  | данные отсутствуют                                              |
| 18                                                | 1.1.17      | 1.1.18   | 14°13.9'          | 2.85                         | данные отсутствуют                | данные отсутствуют                  | данные отсутствуют                                              |
| 19                                                | 1.1.18      | 1.1.19   | 48°55.8'          | 1.86                         | данные отсутствуют                | данные отсутствуют                  | данные отсутствуют                                              |
| 20                                                | 1.1.19      | 1.1.20   | 68°27.2'          | 2.51                         | данные отсутствуют                | данные отсутствуют                  | данные отсутствуют                                              |
| 21                                                | 1.1.20      | 1.1.21   | 66°17.5'          | 4.58                         | данные отсутствуют                | данные отсутствуют                  | данные отсутствуют                                              |
| 22                                                | 1.1.21      | 1.1.22   | 59°15.8'          | 6.95                         | данные отсутствуют                | данные отсутствуют                  | данные отсутствуют                                              |



ДОКУМЕНТ ПОДПИСАН  
ЭЛЕКТРОННОЙ ПОДПИСЬЮ

Сертификат: 3094B7974B3CA8E1F07A347CFAD6FA78

Владелец: ФЕДЕРАЛЬНАЯ СЛУЖБА ГОСУДАРСТВЕННОЙ  
РЕГИСТРАЦИИ, КАДАСТРА И КАРТОГРАФИИ  
Действителен: с 17.05.2022 по 10.08.2023

полное наименование должности

инициалы, фамилия



| Земельный участок                      |        |        |          |                             |                    |                                         |                    |
|----------------------------------------|--------|--------|----------|-----------------------------|--------------------|-----------------------------------------|--------------------|
| вид объекта недвижимости               |        |        |          |                             |                    |                                         |                    |
| Лист № 2 раздела 3.1                   |        |        |          | Всего листов раздела 3.1: 7 |                    | Всего разделов: 8                       |                    |
| Всего листов выписки: 54               |        |        |          |                             |                    |                                         |                    |
| 03.08.2023г. № КУВИ-001/2023-176741480 |        |        |          |                             |                    |                                         |                    |
| Кадастровый номер:                     |        |        |          | 52:46:0160004:37            |                    |                                         |                    |
| 1                                      | 2      | 3      | 4        | 5                           | 6                  | 7                                       | 8                  |
| 23                                     | 1.1.22 | 1.1.23 | 47°34.6` | 118.74                      | данные отсутствуют | данные отсутствуют                      | данные отсутствуют |
| 24                                     | 1.1.23 | 1.1.24 | 47°11.0` | 79.06                       | данные отсутствуют | данные отсутствуют                      | данные отсутствуют |
| 25                                     | 1.1.24 | 1.1.25 | 46°29.7` | 132.27                      | данные отсутствуют | данные отсутствуют                      | данные отсутствуют |
| 26                                     | 1.1.25 | 1.1.26 | 46°11.8` | 138.11                      | данные отсутствуют | данные отсутствуют                      | данные отсутствуют |
| 27                                     | 1.1.26 | 1.1.27 | 45°42.5` | 135.67                      | данные отсутствуют | данные отсутствуют                      | данные отсутствуют |
| 28                                     | 1.1.27 | 1.1.28 | 45°51.4` | 96.06                       | данные отсутствуют | данные отсутствуют                      | данные отсутствуют |
| 29                                     | 1.1.28 | 1.1.29 | 56°20.8` | 93.44                       | данные отсутствуют | данные отсутствуют                      | данные отсутствуют |
| 30                                     | 1.1.29 | 1.1.30 | 52°38.7` | 73.24                       | данные отсутствуют | данные отсутствуют                      | данные отсутствуют |
| 31                                     | 1.1.30 | 1.1.31 | 53°55.9` | 145.2                       | данные отсутствуют | данные отсутствуют                      | данные отсутствуют |
| 32                                     | 1.1.31 | 1.1.32 | 53°46.1` | 106.54                      | данные отсутствуют | данные отсутствуют                      | данные отсутствуют |
| 33                                     | 1.1.32 | 1.1.33 | 53°26.2` | 134.24                      | данные отсутствуют | данные отсутствуют                      | данные отсутствуют |
| 34                                     | 1.1.33 | 1.1.34 | 53°42.2` | 183.77                      | данные отсутствуют | данные отсутствуют                      | данные отсутствуют |
| 35                                     | 1.1.34 | 1.1.35 | 53°44.8` | 125.92                      | данные отсутствуют | данные отсутствуют                      | данные отсутствуют |
| 36                                     | 1.1.35 | 1.1.36 | 54°3.7`  | 84.85                       | данные отсутствуют | данные отсутствуют                      | данные отсутствуют |
| 37                                     | 1.1.36 | 1.1.37 | 53°30.1` | 106.89                      | данные отсутствуют | данные отсутствуют                      | данные отсутствуют |
| 38                                     | 1.1.37 | 1.1.38 | 53°53.6` | 130                         | данные отсутствуют | данные отсутствуют                      | данные отсутствуют |
| 39                                     | 1.1.38 | 1.1.39 | 52°40.1` | 66.19                       | данные отсутствуют | данные отсутствуют                      | данные отсутствуют |
| 40                                     | 1.1.39 | 1.1.40 | 52°12.5` | 22.99                       | данные отсутствуют | данные отсутствуют                      | данные отсутствуют |
| 41                                     | 1.1.40 | 1.1.41 | 57°8.7`  | 44.9                        | данные отсутствуют | данные отсутствуют                      | данные отсутствуют |
| 42                                     | 1.1.41 | 1.1.42 | 56°53.7` | 92.86                       | данные отсутствуют | данные отсутствуют                      | данные отсутствуют |
| 43                                     | 1.1.42 | 1.1.43 | 54°43.9` | 79.86                       | данные отсутствуют | 52:46:0160008:429                       | данные отсутствуют |
| 44                                     | 1.1.43 | 1.1.44 | 54°51.5` | 126.45                      | данные отсутствуют | 52:46:0160008:429                       | данные отсутствуют |
| 45                                     | 1.1.44 | 1.1.45 | 56°34.6` | 82.88                       | данные отсутствуют | 52:46:0160008:429                       | данные отсутствуют |
| 46                                     | 1.1.45 | 1.1.46 | 55°29.7` | 163.91                      | данные отсутствуют | данные отсутствуют                      | данные отсутствуют |
| 47                                     | 1.1.46 | 1.1.47 | 55°36.4` | 188.24                      | данные отсутствуют | данные отсутствуют                      | данные отсутствуют |
| 48                                     | 1.1.47 | 1.1.48 | 56°16.9` | 115.63                      | данные отсутствуют | 52:46:0160004:148,<br>52:46:0160004:169 | данные отсутствуют |
| 49                                     | 1.1.48 | 1.1.49 | 54°13.7` | 126.86                      | данные отсутствуют | данные отсутствуют                      | данные отсутствуют |
| 50                                     | 1.1.49 | 1.1.50 | 53°46.3` | 159.94                      | данные отсутствуют | данные отсутствуют                      | данные отсутствуют |
| 51                                     | 1.1.50 | 1.1.51 | 52°24.5` | 29.39                       | данные отсутствуют | данные отсутствуют                      | данные отсутствуют |



ДОКУМЕНТ ПОДПИСАН  
ЭЛЕКТРОННОЙ ПОДПИСЬЮ

Сертификат: 3094B7974B3CA8E1F07A347CFAD6FA78

Владелец: ФЕДЕРАЛЬНАЯ СЛУЖБА ГОСУДАРСТВЕННОЙ  
РЕГИСТРАЦИИ, КАДАСТРА И КАРТОГРАФИИ  
Действителен: с 17.05.2022 по 10.08.2023

полное наименование должности

инициалы, фамилия

|                          |  |  |  |
|--------------------------|--|--|--|
| Земельный участок        |  |  |  |
| вид объекта недвижимости |  |  |  |

|                      |                             |                   |                          |
|----------------------|-----------------------------|-------------------|--------------------------|
| Лист № 3 раздела 3.1 | Всего листов раздела 3.1: 7 | Всего разделов: 8 | Всего листов выписки: 54 |
|----------------------|-----------------------------|-------------------|--------------------------|

03.08.2023г. № КУВИ-001/2023-176741480

Кадастровый номер: 52:46:0160004:37

| 1  | 2      | 3      | 4         | 5      | 6                  | 7                  | 8                  |
|----|--------|--------|-----------|--------|--------------------|--------------------|--------------------|
| 52 | 1.1.51 | 1.1.52 | 52°1.1'   | 98.08  | данные отсутствуют | данные отсутствуют | данные отсутствуют |
| 53 | 1.1.52 | 1.1.53 | 52°20.2'  | 103.56 | данные отсутствуют | данные отсутствуют | данные отсутствуют |
| 54 | 1.1.53 | 1.1.54 | 53°59.8'  | 184.53 | данные отсутствуют | 52:46:0160008:431  | данные отсутствуют |
| 55 | 1.1.54 | 1.1.55 | 53°54.3'  | 74.64  | данные отсутствуют | данные отсутствуют | данные отсутствуют |
| 56 | 1.1.55 | 1.1.56 | 55°43.8'  | 110.75 | данные отсутствуют | данные отсутствуют | данные отсутствуют |
| 57 | 1.1.56 | 1.1.57 | 55°10.8'  | 118.86 | данные отсутствуют | данные отсутствуют | данные отсутствуют |
| 58 | 1.1.57 | 1.1.58 | 56°15.5'  | 127.99 | данные отсутствуют | данные отсутствуют | данные отсутствуют |
| 59 | 1.1.58 | 1.1.59 | 55°52.1'  | 337.82 | данные отсутствуют | данные отсутствуют | данные отсутствуют |
| 60 | 1.1.59 | 1.1.60 | 55°4.3'   | 159.71 | данные отсутствуют | данные отсутствуют | данные отсутствуют |
| 61 | 1.1.60 | 1.1.61 | 55°27.2'  | 66.73  | данные отсутствуют | данные отсутствуют | данные отсутствуют |
| 62 | 1.1.61 | 1.1.62 | 50°27.2'  | 91.21  | данные отсутствуют | данные отсутствуют | данные отсутствуют |
| 63 | 1.1.62 | 1.1.63 | 55°54.9'  | 29.8   | данные отсутствуют | данные отсутствуют | данные отсутствуют |
| 64 | 1.1.63 | 1.1.64 | 49°9.7'   | 63.72  | данные отсутствуют | данные отсутствуют | данные отсутствуют |
| 65 | 1.1.64 | 1.1.65 | 49°6.1'   | 36.67  | данные отсутствуют | данные отсутствуют | данные отсутствуют |
| 66 | 1.1.65 | 1.1.66 | 33°20.6'  | 22.43  | данные отсутствуют | данные отсутствуют | данные отсутствуют |
| 67 | 1.1.66 | 1.1.67 | 41°36.0'  | 2.86   | данные отсутствуют | данные отсутствуют | данные отсутствуют |
| 68 | 1.1.67 | 1.1.68 | 17°46.2'  | 8.45   | данные отсутствуют | 52:46:0160008:291  | адрес отсутствует  |
| 69 | 1.1.68 | 1.1.69 | 3°11.9'   | 21.15  | данные отсутствуют | 52:46:0160008:291  | адрес отсутствует  |
| 70 | 1.1.69 | 1.1.70 | 3°17.3'   | 1.74   | данные отсутствуют | 52:46:0160008:291  | адрес отсутствует  |
| 71 | 1.1.70 | 1.1.71 | 352°58.6' | 21.1   | данные отсутствуют | 52:46:0160008:291  | адрес отсутствует  |
| 72 | 1.1.71 | 1.1.72 | 348°45.4' | 6.67   | данные отсутствуют | 52:46:0160008:291  | адрес отсутствует  |
| 73 | 1.1.72 | 1.1.73 | 348°42.2' | 17.97  | данные отсутствуют | 52:46:0160008:291  | адрес отсутствует  |
| 74 | 1.1.73 | 1.1.74 | 344°27.4' | 59.44  | данные отсутствуют | данные отсутствуют | данные отсутствуют |
| 75 | 1.1.74 | 1.1.75 | 339°11.9' | 103.51 | данные отсутствуют | данные отсутствуют | данные отсутствуют |
| 76 | 1.1.75 | 1.1.76 | 338°2.2'  | 198.14 | данные отсутствуют | данные отсутствуют | данные отсутствуют |
| 77 | 1.1.76 | 1.1.77 | 337°36.3' | 141.82 | данные отсутствуют | данные отсутствуют | данные отсутствуют |
| 78 | 1.1.77 | 1.1.78 | 338°4.4'  | 117    | данные отсутствуют | данные отсутствуют | данные отсутствуют |
| 79 | 1.1.78 | 1.1.79 | 338°16.1' | 123.38 | данные отсутствуют | данные отсутствуют | данные отсутствуют |
| 80 | 1.1.79 | 1.1.80 | 337°2.2'  | 109.16 | данные отсутствуют | данные отсутствуют | данные отсутствуют |



ДОКУМЕНТ ПОДПИСАН  
ЭЛЕКТРОННОЙ ПОДПИСЬЮ

Сертификат: 3094B7974B3CA8E1F07A347CFAD6FA78

Владелец: ФЕДЕРАЛЬНАЯ СЛУЖБА ГОСУДАРСТВЕННОЙ  
РЕГИСТРАЦИИ, КАДАСТРА И КАРТОГРАФИИ  
Действителен: с 17.05.2022 по 10.08.2023

полное наименование должности

инициалы, фамилия

|                          |  |  |  |
|--------------------------|--|--|--|
| Земельный участок        |  |  |  |
| вид объекта недвижимости |  |  |  |

|                      |                             |                   |                          |
|----------------------|-----------------------------|-------------------|--------------------------|
| Лист № 4 раздела 3.1 | Всего листов раздела 3.1: 7 | Всего разделов: 8 | Всего листов выписки: 54 |
|----------------------|-----------------------------|-------------------|--------------------------|

03.08.2023г. № КУВИ-001/2023-176741480

Кадастровый номер: 52:46:0160004:37

| 1   | 2       | 3       | 4         | 5      | 6                  | 7                  | 8                  |
|-----|---------|---------|-----------|--------|--------------------|--------------------|--------------------|
| 81  | 1.1.80  | 1.1.81  | 334°47.3` | 39.18  | данные отсутствуют | данные отсутствуют | данные отсутствуют |
| 82  | 1.1.81  | 1.1.82  | 332°40.3` | 32.26  | данные отсутствуют | 52:46:0160008:291  | адрес отсутствует  |
| 83  | 1.1.82  | 1.1.83  | 333°14.2` | 41.48  | данные отсутствуют | 52:46:0160008:291  | адрес отсутствует  |
| 84  | 1.1.83  | 1.1.84  | 329°44.5` | 71.58  | данные отсутствуют | 52:46:0160008:291  | адрес отсутствует  |
| 85  | 1.1.84  | 1.1.85  | 328°45.1` | 45.96  | данные отсутствуют | 52:46:0160008:291  | адрес отсутствует  |
| 86  | 1.1.85  | 1.1.86  | 326°5.8`  | 46.18  | данные отсутствуют | 52:46:0160008:291  | адрес отсутствует  |
| 87  | 1.1.86  | 1.1.87  | 325°19.4` | 23.52  | данные отсутствуют | 52:46:0160008:291  | адрес отсутствует  |
| 88  | 1.1.87  | 1.1.88  | 325°19.4` | 33.66  | данные отсутствуют | 52:46:0160008:291  | адрес отсутствует  |
| 89  | 1.1.88  | 1.1.89  | 323°42.8` | 57.13  | данные отсутствуют | 52:46:0160008:291  | адрес отсутствует  |
| 90  | 1.1.89  | 1.1.90  | 323°4.9`  | 58.65  | данные отсутствуют | 52:46:0160008:291  | адрес отсутствует  |
| 91  | 1.1.90  | 1.1.91  | 323°3.5`  | 12.66  | данные отсутствуют | 52:46:0160008:291  | адрес отсутствует  |
| 92  | 1.1.91  | 1.1.92  | 321°11.8` | 35.04  | данные отсутствуют | данные отсутствуют | данные отсутствуют |
| 93  | 1.1.92  | 1.1.93  | 321°5.9`  | 39.4   | данные отсутствуют | данные отсутствуют | данные отсутствуют |
| 94  | 1.1.93  | 1.1.94  | 320°7.7`  | 35.67  | данные отсутствуют | 52:46:0160008:291  | адрес отсутствует  |
| 95  | 1.1.94  | 1.1.95  | 321°7.3`  | 70.21  | данные отсутствуют | данные отсутствуют | данные отсутствуют |
| 96  | 1.1.95  | 1.1.96  | 89°47.6`  | 24.94  | данные отсутствуют | 52:46:0150010:96   | адрес отсутствует  |
| 97  | 1.1.95  | 1.1.95  |           |        | данные отсутствуют | 52:46:0150010:97   | адрес отсутствует  |
| 98  | 1.1.96  | 1.1.97  | 140°19.1` | 165.26 | данные отсутствуют | данные отсутствуют | данные отсутствуют |
| 99  | 1.1.97  | 1.1.98  | 142°20.4` | 117.84 | данные отсутствуют | данные отсутствуют | данные отсутствуют |
| 100 | 1.1.98  | 1.1.99  | 145°15.5` | 86.35  | данные отсутствуют | данные отсутствуют | данные отсутствуют |
| 101 | 1.1.99  | 1.1.100 | 149°52.0` | 114.46 | данные отсутствуют | данные отсутствуют | данные отсутствуют |
| 102 | 1.1.100 | 1.1.101 | 152°40.0` | 141.45 | данные отсутствуют | данные отсутствуют | данные отсутствуют |
| 103 | 1.1.101 | 1.1.102 | 156°30.9` | 115.86 | данные отсутствуют | данные отсутствуют | данные отсутствуют |
| 104 | 1.1.102 | 1.1.103 | 158°47.2` | 127.62 | данные отсутствуют | данные отсутствуют | данные отсутствуют |
| 105 | 1.1.103 | 1.1.104 | 157°20.6` | 118.02 | данные отсутствуют | данные отсутствуют | данные отсутствуют |
| 106 | 1.1.104 | 1.1.105 | 157°49.2` | 108.97 | данные отсутствуют | данные отсутствуют | данные отсутствуют |
| 107 | 1.1.105 | 1.1.106 | 158°24.6` | 114.52 | данные отсутствуют | данные отсутствуют | данные отсутствуют |
| 108 | 1.1.106 | 1.1.107 | 158°13.1` | 112.6  | данные отсутствуют | данные отсутствуют | данные отсутствуют |
| 109 | 1.1.107 | 1.1.108 | 158°38.4` | 107.32 | данные отсутствуют | данные отсутствуют | данные отсутствуют |



ДОКУМЕНТ ПОДПИСАН  
ЭЛЕКТРОННОЙ ПОДПИСЬЮ

Сертификат: 3094B7974B3CA8E1F07A347CFAD6FA78

Владелец: ФЕДЕРАЛЬНАЯ СЛУЖБА ГОСУДАРСТВЕННОЙ  
РЕГИСТРАЦИИ, КАДАСТРА И КАРТОГРАФИИ  
Действителен: с 17.05.2022 по 10.08.2023

полное наименование должности

инициалы, фамилия

|                          |  |  |  |
|--------------------------|--|--|--|
| Земельный участок        |  |  |  |
| вид объекта недвижимости |  |  |  |

|                      |                             |                   |                          |
|----------------------|-----------------------------|-------------------|--------------------------|
| Лист № 5 раздела 3.1 | Всего листов раздела 3.1: 7 | Всего разделов: 8 | Всего листов выписки: 54 |
|----------------------|-----------------------------|-------------------|--------------------------|

03.08.2023г. № КУВИ-001/2023-176741480

Кадастровый номер: 52:46:0160004:37

| 1   | 2       | 3       | 4         | 5      | 6                  | 7                  | 8                  |
|-----|---------|---------|-----------|--------|--------------------|--------------------|--------------------|
| 110 | 1.1.108 | 1.1.109 | 165°20.3' | 82.78  | данные отсутствуют | данные отсутствуют | данные отсутствуют |
| 111 | 1.1.109 | 1.1.110 | 174°32.6' | 46.79  | данные отсутствуют | данные отсутствуют | данные отсутствуют |
| 112 | 1.1.110 | 1.1.111 | 195°48.1' | 7.64   | данные отсутствуют | данные отсутствуют | данные отсутствуют |
| 113 | 1.1.111 | 1.1.112 | 191°52.6' | 7.34   | данные отсутствуют | 52:46:0160004:35   | адрес отсутствует  |
| 114 | 1.1.112 | 1.1.113 | 203°29.9' | 10.53  | данные отсутствуют | 52:46:0160004:35   | адрес отсутствует  |
| 115 | 1.1.113 | 1.1.114 | 214°18.1' | 3.12   | данные отсутствуют | 52:46:0160004:35   | адрес отсутствует  |
| 116 | 1.1.114 | 1.1.115 | 221°17.7' | 3.94   | данные отсутствуют | 52:46:0160004:35   | адрес отсутствует  |
| 117 | 1.1.115 | 1.1.116 | 188°38.0' | 3.86   | данные отсутствуют | данные отсутствуют | данные отсутствуют |
| 118 | 1.1.116 | 1.1.117 | 220°39.9' | 6.83   | данные отсутствуют | данные отсутствуют | данные отсутствуют |
| 119 | 1.1.117 | 1.1.118 | 219°29.1' | 10.74  | данные отсутствуют | данные отсутствуют | данные отсутствуют |
| 120 | 1.1.118 | 1.1.119 | 231°23.6' | 1.65   | данные отсутствуют | данные отсутствуют | данные отсутствуют |
| 121 | 1.1.119 | 1.1.120 | 226°41.6' | 48.33  | данные отсутствуют | данные отсутствуют | данные отсутствуют |
| 122 | 1.1.120 | 1.1.121 | 226°59.6' | 64.01  | данные отсутствуют | данные отсутствуют | данные отсутствуют |
| 123 | 1.1.121 | 1.1.122 | 235°8.3'  | 43.42  | данные отсутствуют | данные отсутствуют | данные отсутствуют |
| 124 | 1.1.122 | 1.1.123 | 235°54.4' | 62.9   | данные отсутствуют | данные отсутствуют | данные отсутствуют |
| 125 | 1.1.123 | 1.1.124 | 235°57.8' | 21.97  | данные отсутствуют | данные отсутствуют | данные отсутствуют |
| 126 | 1.1.123 | 1.1.123 |           |        | данные отсутствуют | 52:46:0160004:36   | адрес отсутствует  |
| 127 | 1.1.124 | 1.1.125 | 235°57.8' | 56.81  | данные отсутствуют | данные отсутствуют | данные отсутствуют |
| 128 | 1.1.124 | 1.1.124 |           |        | данные отсутствуют | 52:46:0160010:111  | адрес отсутствует  |
| 129 | 1.1.125 | 1.1.126 | 234°45.2' | 138.59 | данные отсутствуют | данные отсутствуют | данные отсутствуют |
| 130 | 1.1.126 | 1.1.127 | 235°37.8' | 349.56 | данные отсутствуют | данные отсутствуют | данные отсутствуют |
| 131 | 1.1.127 | 1.1.128 | 235°28.9' | 130.3  | данные отсутствуют | данные отсутствуют | данные отсутствуют |
| 132 | 1.1.128 | 1.1.129 | 234°54.9' | 130.34 | данные отсутствуют | данные отсутствуют | данные отсутствуют |
| 133 | 1.1.129 | 1.1.130 | 235°52.1' | 120.98 | данные отсутствуют | данные отсутствуют | данные отсутствуют |
| 134 | 1.1.130 | 1.1.131 | 234°54.5' | 87.95  | данные отсутствуют | данные отсутствуют | данные отсутствуют |
| 135 | 1.1.131 | 1.1.132 | 234°56.3' | 144.82 | данные отсутствуют | данные отсутствуют | данные отсутствуют |
| 136 | 1.1.131 | 1.1.131 |           |        | данные отсутствуют | 52:46:0160010:275  | данные отсутствуют |
| 137 | 1.1.132 | 1.1.133 | 232°21.8' | 109.39 | данные отсутствуют | данные отсутствуют | данные отсутствуют |
| 138 | 1.1.132 | 1.1.132 |           |        | данные отсутствуют | 52:46:0160004:151  | данные отсутствуют |



ДОКУМЕНТ ПОДПИСАН  
ЭЛЕКТРОННОЙ ПОДПИСЬЮ

Сертификат: 3094B7974B3CA8E1F07A347CFAD6FA78

Владелец: ФЕДЕРАЛЬНАЯ СЛУЖБА ГОСУДАРСТВЕННОЙ  
РЕГИСТРАЦИИ, КАДАСТРА И КАРТОГРАФИИ  
Действителен: с 17.05.2022 по 10.08.2023

полное наименование должности

инициалы, фамилия

|                          |  |  |  |
|--------------------------|--|--|--|
| Земельный участок        |  |  |  |
| вид объекта недвижимости |  |  |  |

|                      |                             |                   |                          |
|----------------------|-----------------------------|-------------------|--------------------------|
| Лист № 6 раздела 3.1 | Всего листов раздела 3.1: 7 | Всего разделов: 8 | Всего листов выписки: 54 |
|----------------------|-----------------------------|-------------------|--------------------------|

03.08.2023г. № КУВИ-001/2023-176741480

Кадастровый номер: 52:46:0160004:37

| 1   | 2       | 3       | 4         | 5      | 6                  | 7                                       | 8                  |
|-----|---------|---------|-----------|--------|--------------------|-----------------------------------------|--------------------|
| 139 | 1.1.133 | 1.1.134 | 232°20.9' | 105.59 | данные отсутствуют | данные отсутствуют                      | данные отсутствуют |
| 140 | 1.1.134 | 1.1.135 | 232°37.9' | 85.58  | данные отсутствуют | данные отсутствуют                      | данные отсутствуют |
| 141 | 1.1.135 | 1.1.136 | 234°39.4' | 190.43 | данные отсутствуют | данные отсутствуют                      | данные отсутствуют |
| 142 | 1.1.136 | 1.1.137 | 234°38.6' | 83.66  | данные отсутствуют | 52:46:0160004:169,<br>52:46:0160010:274 | данные отсутствуют |
| 143 | 1.1.137 | 1.1.138 | 235°9.4'  | 136.77 | данные отсутствуют | данные отсутствуют                      | данные отсутствуют |
| 144 | 1.1.138 | 1.1.139 | 235°10.0' | 127.68 | данные отсутствуют | данные отсутствуют                      | данные отсутствуют |
| 145 | 1.1.139 | 1.1.140 | 236°22.6' | 130.6  | данные отсутствуют | данные отсутствуют                      | данные отсутствуют |
| 146 | 1.1.140 | 1.1.141 | 232°40.8' | 106.88 | данные отсутствуют | данные отсутствуют                      | данные отсутствуют |
| 147 | 1.1.141 | 1.1.142 | 237°11.5' | 123.58 | данные отсутствуют | 52:46:0160010:273                       | данные отсутствуют |
| 148 | 1.1.142 | 1.1.143 | 235°58.7' | 118.29 | данные отсутствуют | данные отсутствуют                      | данные отсутствуют |
| 149 | 1.1.143 | 1.1.144 | 235°52.1' | 93.12  | данные отсутствуют | данные отсутствуют                      | данные отсутствуют |
| 150 | 1.1.144 | 1.1.145 | 233°59.8' | 49.52  | данные отсутствуют | данные отсутствуют                      | данные отсутствуют |
| 151 | 1.1.145 | 1.1.146 | 233°24.2' | 56.27  | данные отсутствуют | данные отсутствуют                      | данные отсутствуют |
| 152 | 1.1.146 | 1.1.147 | 233°45.5' | 133.98 | данные отсутствуют | данные отсутствуют                      | данные отсутствуют |
| 153 | 1.1.147 | 1.1.148 | 233°39.5' | 127.2  | данные отсутствуют | данные отсутствуют                      | данные отсутствуют |
| 154 | 1.1.148 | 1.1.149 | 233°16.5' | 108.38 | данные отсутствуют | данные отсутствуют                      | данные отсутствуют |
| 155 | 1.1.149 | 1.1.150 | 233°11.8' | 148.33 | данные отсутствуют | 52:46:0160010:155                       | адрес отсутствует  |
| 156 | 1.1.150 | 1.1.151 | 233°57.5' | 171.36 | данные отсутствуют | 52:46:0160010:155                       | адрес отсутствует  |
| 157 | 1.1.151 | 1.1.152 | 234°40.1' | 132.46 | данные отсутствуют | 52:46:0160010:155                       | адрес отсутствует  |
| 158 | 1.1.152 | 1.1.153 | 235°13.4' | 112.56 | данные отсутствуют | 52:46:0160010:155                       | адрес отсутствует  |
| 159 | 1.1.153 | 1.1.154 | 198°35.5' | 4.64   | данные отсутствуют | 52:46:0160010:155                       | адрес отсутствует  |
| 160 | 1.1.154 | 1.1.155 | 233°33.8' | 19.85  | данные отсутствуют | 52:46:0160010:110(1)                    | адрес отсутствует  |
| 161 | 1.1.155 | 1.1.156 | 256°13.3' | 4.32   | данные отсутствуют | 52:46:0160010:158                       | адрес отсутствует  |
| 162 | 1.1.156 | 1.1.157 | 233°34.5' | 58.47  | данные отсутствуют | 52:46:0160010:158                       | адрес отсутствует  |
| 163 | 1.1.157 | 1.1.158 | 234°3.9'  | 59.11  | данные отсутствуют | 52:46:0160010:158                       | адрес отсутствует  |
| 164 | 1.1.158 | 1.1.159 | 232°1.4'  | 101.47 | данные отсутствуют | 52:46:0160010:158                       | адрес отсутствует  |
| 165 | 1.1.159 | 1.1.160 | 226°31.9' | 78.62  | данные отсутствуют | данные отсутствуют                      | данные отсутствуют |
| 166 | 1.1.160 | 1.1.161 | 226°10.0' | 95.56  | данные отсутствуют | данные отсутствуют                      | данные отсутствуют |
| 167 | 1.1.161 | 1.1.162 | 226°15.1' | 143.14 | данные отсутствуют | данные отсутствуют                      | данные отсутствуют |



ДОКУМЕНТ ПОДПИСАН  
ЭЛЕКТРОННОЙ ПОДПИСЬЮ

Сертификат: 3094B7974B3CA8E1F07A347CFAD6FA78

Владелец: ФЕДЕРАЛЬНАЯ СЛУЖБА ГОСУДАРСТВЕННОЙ  
РЕГИСТРАЦИИ, КАДАСТРА И КАРТОГРАФИИ  
Действителен: с 17.05.2022 по 10.08.2023

полное наименование должности

инициалы, фамилия

| Земельный участок                      |         |         |                             |                  |                    |                    |                    |
|----------------------------------------|---------|---------|-----------------------------|------------------|--------------------|--------------------|--------------------|
| вид объекта недвижимости               |         |         |                             |                  |                    |                    |                    |
| Лист № 7 раздела 3.1                   |         |         | Всего листов раздела 3.1: 7 |                  |                    | Всего разделов: 8  |                    |
| Всего листов выписки: 54               |         |         |                             |                  |                    |                    |                    |
| 03.08.2023г. № КУВИ-001/2023-176741480 |         |         |                             |                  |                    |                    |                    |
| Кадастровый номер:                     |         |         |                             | 52:46:0160004:37 |                    |                    |                    |
| 1                                      | 2       | 3       | 4                           | 5                | 6                  | 7                  | 8                  |
| 168                                    | 1.1.162 | 1.1.163 | 227°3.5`                    | 141.34           | данные отсутствуют | данные отсутствуют | данные отсутствуют |
| 169                                    | 1.1.163 | 1.1.164 | 226°35.5`                   | 175.57           | данные отсутствуют | данные отсутствуют | данные отсутствуют |
| 170                                    | 1.1.164 | 1.1.165 | 226°0.1`                    | 69.92            | данные отсутствуют | данные отсутствуют | данные отсутствуют |
| 171                                    | 1.1.165 | 1.1.166 | 226°24.0`                   | 107.09           | данные отсутствуют | данные отсутствуют | данные отсутствуют |
| 172                                    | 1.1.166 | 1.1.167 | 224°52.0`                   | 91.44            | данные отсутствуют | данные отсутствуют | данные отсутствуют |
| 173                                    | 1.1.167 | 1.1.168 | 221°51.5`                   | 91.72            | данные отсутствуют | данные отсутствуют | данные отсутствуют |
| 174                                    | 1.1.167 | 1.1.167 |                             |                  | данные отсутствуют | 52:46:0160010:156  | адрес отсутствует  |
| 175                                    | 1.1.168 | 1.1.169 | 221°14.3`                   | 135.72           | данные отсутствуют | данные отсутствуют | данные отсутствуют |
| 176                                    | 1.1.169 | 1.1.170 | 221°27.8`                   | 94.25            | данные отсутствуют | данные отсутствуют | данные отсутствуют |
| 177                                    | 1.1.170 | 1.1.171 | 220°27.4`                   | 33.03            | данные отсутствуют | данные отсутствуют | данные отсутствуют |
| 178                                    | 1.1.171 | 1.1.172 | 222°17.6`                   | 135.66           | данные отсутствуют | данные отсутствуют | данные отсутствуют |
| 179                                    | 1.1.172 | 1.1.173 | 222°18.7`                   | 78.53            | данные отсутствуют | данные отсутствуют | данные отсутствуют |
| 180                                    | 1.1.173 | 1.1.174 | 221°49.2`                   | 75.45            | данные отсутствуют | данные отсутствуют | данные отсутствуют |
| 181                                    | 1.1.174 | 1.1.175 | 221°49.7`                   | 158.52           | данные отсутствуют | 52:46:0160010:157  | адрес отсутствует  |
| 182                                    | 1.1.175 | 1.1.176 | 220°52.0`                   | 97.22            | данные отсутствуют | 52:46:0160010:157  | адрес отсутствует  |
| 183                                    | 1.1.176 | 1.1.1   | 282°5.7`                    | 21.76            | данные отсутствуют | 52:46:0160009:186  | адрес отсутствует  |



ДОКУМЕНТ ПОДПИСАН  
ЭЛЕКТРОННОЙ ПОДПИСЬЮ

Сертификат: 3094B7974B3CA8E1F07A347CFAD6FA78

Владелец: ФЕДЕРАЛЬНАЯ СЛУЖБА ГОСУДАРСТВЕННОЙ  
РЕГИСТРАЦИИ, КАДАСТРА И КАРТОГРАФИИ  
Действителен: с 17.05.2022 по 10.08.2023

полное наименование должности

инициалы, фамилия

## Выписка из Единого государственного реестра недвижимости об объекте недвижимости

## Описание местоположения земельного участка

|                                        |                             |                   |                          |
|----------------------------------------|-----------------------------|-------------------|--------------------------|
| Земельный участок                      |                             |                   |                          |
| вид объекта недвижимости               |                             |                   |                          |
| Лист № 1 раздела 3.2                   | Всего листов раздела 3.2: 7 | Всего разделов: 8 | Всего листов выписки: 54 |
| 03.08.2023г. № КУВИ-001/2023-176741480 |                             |                   |                          |
| Кадастровый номер:                     |                             | 52:46:0160004:37  |                          |

| Сведения о характерных точках границы земельного участка |               |            |                                   |   |
|----------------------------------------------------------|---------------|------------|-----------------------------------|---|
| Система координат ГСК 52                                 |               |            |                                   |   |
| Номер точки                                              | Координаты, м |            | Описание закрепления на местности | Средняя квадратичная погрешность определения координат характерных точек границ земельного участка, м |
|                                                          | X             | Y          |                                   |   |
| 1                                                        | 2             | 3          | 4                                 | 5   |
| 1                                                        | 427055.37     | 2355370.18 | -                                 | -   |
| 2                                                        | 427107.78     | 2355415.71 | -                                 | -   |
| 3                                                        | 427198.18     | 2355495.12 | -                                 | -   |
| 4                                                        | 427259.31     | 2355548.45 | -                                 | -   |
| 5                                                        | 427320.44     | 2355602.95 | -                                 | -   |
| 6                                                        | 427370.85     | 2355648.82 | -                                 | -   |
| 7                                                        | 427431.06     | 2355702.39 | -                                 | -   |
| 8                                                        | 427488.97     | 2355754.32 | -                                 | -   |
| 9                                                        | 427546.12     | 2355803.92 | -                                 | -   |
| 10                                                       | 427569.71     | 2355824.42 | -                                 | -   |
| 11                                                       | 427667.83     | 2355915.03 | -                                 | -   |
| 12                                                       | 427723.84     | 2355962.75 | -                                 | -   |
| 13                                                       | 427745.72     | 2355980.19 | -                                 | -   |
| 14                                                       | 427752.55     | 2355985.23 | -                                 | -   |
| 15                                                       | 427785.28     | 2356018.87 | -                                 | -   |
| 16                                                       | 427875.68     | 2356112.49 | -                                 | -   |
| 17                                                       | 427878.13     | 2356112.02 | -                                 | -   |
| 18                                                       | 427880.89     | 2356112.72 | -                                 | -   |
| 19                                                       | 427882.11     | 2356114.12 | -                                 | -   |
| 20                                                       | 427883.03     | 2356116.45 | -                                 | -   |
| 21                                                       | 427884.87     | 2356120.64 | -                                 | -   |
| 22                                                       | 427888.42     | 2356126.61 | -                                 | -   |

|                               |   |                   |
|-------------------------------|---|-------------------|
| полное наименование должности | <br>ДОКУМЕНТ ПОДПИСАН<br>ЭЛЕКТРОННОЙ ПОДПИСЬЮ<br>Сертификат: 3094B7974B3CA8E1F07A347CFAD6FA78<br>Владелец: ФЕДЕРАЛЬНАЯ СЛУЖБА ГОСУДАРСТВЕННОЙ<br>РЕГИСТРАЦИИ, КАДАСТРА И КАРТОГРАФИИ<br>Действителен: с 17.05.2022 по 10.08.2023 | инициалы, фамилия |
|                               |   |                   |

|                          |  |  |  |
|--------------------------|--|--|--|
| Земельный участок        |  |  |  |
| вид объекта недвижимости |  |  |  |

|                      |                             |                   |                          |
|----------------------|-----------------------------|-------------------|--------------------------|
| Лист № 2 раздела 3.2 | Всего листов раздела 3.2: 7 | Всего разделов: 8 | Всего листов выписки: 54 |
|----------------------|-----------------------------|-------------------|--------------------------|

03.08.2023г. № КУВИ-001/2023-176741480

Кадастровый номер: 52:46:0160004:37

| 1  | 2         | 3          | 4 | 5 |
|----|-----------|------------|---|---|
| 23 | 427968.52 | 2356214.26 | - | - |
| 24 | 428022.25 | 2356272.25 | - | - |
| 25 | 428113.31 | 2356368.19 | - | - |
| 26 | 428208.91 | 2356467.87 | - | - |
| 27 | 428303.65 | 2356564.98 | - | - |
| 28 | 428370.55 | 2356633.91 | - | - |
| 29 | 428422.33 | 2356711.69 | - | - |
| 30 | 428466.77 | 2356769.91 | - | - |
| 31 | 428552.26 | 2356887.28 | - | - |
| 32 | 428615.23 | 2356973.22 | - | - |
| 33 | 428695.2  | 2357081.04 | - | - |
| 34 | 428803.98 | 2357229.15 | - | - |
| 35 | 428878.44 | 2357330.69 | - | - |
| 36 | 428928.24 | 2357399.39 | - | - |
| 37 | 428991.82 | 2357485.32 | - | - |
| 38 | 429068.43 | 2357590.35 | - | - |
| 39 | 429108.57 | 2357642.98 | - | - |
| 40 | 429122.66 | 2357661.15 | - | - |
| 41 | 429147.02 | 2357698.87 | - | - |
| 42 | 429197.74 | 2357776.66 | - | - |
| 43 | 429243.85 | 2357841.86 | - | - |
| 44 | 429316.63 | 2357945.26 | - | - |
| 45 | 429362.28 | 2358014.43 | - | - |
| 46 | 429455.13 | 2358149.5  | - | - |
| 47 | 429561.46 | 2358304.83 | - | - |
| 48 | 429625.65 | 2358401.01 | - | - |
| 49 | 429699.81 | 2358503.94 | - | - |
| 50 | 429794.34 | 2358632.96 | - | - |
| 51 | 429812.27 | 2358656.25 | - | - |



ДОКУМЕНТ ПОДПИСАН  
ЭЛЕКТРОННОЙ ПОДПИСЬЮ

Сертификат: 3094B7974B3CA8E1F07A347CFAD6FA78

Владелец: ФЕДЕРАЛЬНАЯ СЛУЖБА ГОСУДАРСТВЕННОЙ  
РЕГИСТРАЦИИ, КАДАСТРА И КАРТОГРАФИИ  
Действителен: с 17.05.2022 по 10.08.2023

полное наименование должности

инициалы, фамилия



|                          |  |  |  |
|--------------------------|--|--|--|
| Земельный участок        |  |  |  |
| вид объекта недвижимости |  |  |  |

|                      |                             |                   |                          |
|----------------------|-----------------------------|-------------------|--------------------------|
| Лист № 3 раздела 3.2 | Всего листов раздела 3.2: 7 | Всего разделов: 8 | Всего листов выписки: 54 |
|----------------------|-----------------------------|-------------------|--------------------------|

03.08.2023г. № КУВИ-001/2023-176741480

Кадастровый номер: 52:46:0160004:37

| 1  | 2         | 3          | 4 | 5 |
|----|-----------|------------|---|---|
| 52 | 429872.63 | 2358733.56 | - | - |
| 53 | 429935.91 | 2358815.54 | - | - |
| 54 | 430044.38 | 2358964.82 | - | - |
| 55 | 430088.35 | 2359025.13 | - | - |
| 56 | 430150.71 | 2359116.65 | - | - |
| 57 | 430218.58 | 2359214.23 | - | - |
| 58 | 430289.67 | 2359320.66 | - | - |
| 59 | 430479.22 | 2359600.29 | - | - |
| 60 | 430570.66 | 2359731.23 | - | - |
| 61 | 430608.5  | 2359786.19 | - | - |
| 62 | 430666.57 | 2359856.52 | - | - |
| 63 | 430683.27 | 2359881.2  | - | - |
| 64 | 430724.94 | 2359929.41 | - | - |
| 65 | 430748.95 | 2359957.13 | - | - |
| 66 | 430767.69 | 2359969.46 | - | - |
| 67 | 430769.83 | 2359971.36 | - | - |
| 68 | 430777.88 | 2359973.94 | - | - |
| 69 | 430799    | 2359975.12 | - | - |
| 70 | 430800.74 | 2359975.22 | - | - |
| 71 | 430821.68 | 2359972.64 | - | - |
| 72 | 430828.22 | 2359971.34 | - | - |
| 73 | 430845.84 | 2359967.82 | - | - |
| 74 | 430903.11 | 2359951.89 | - | - |
| 75 | 430999.87 | 2359915.13 | - | - |
| 76 | 431183.63 | 2359841.02 | - | - |
| 77 | 431314.75 | 2359786.99 | - | - |
| 78 | 431423.29 | 2359743.3  | - | - |
| 79 | 431537.9  | 2359697.62 | - | - |
| 80 | 431638.41 | 2359655.03 | - | - |



ДОКУМЕНТ ПОДПИСАН  
ЭЛЕКТРОННОЙ ПОДПИСЬЮ

Сертификат: 3094B7974B3CA8E1F07A347CFAD6FA78

Владелец: ФЕДЕРАЛЬНАЯ СЛУЖБА ГОСУДАРСТВЕННОЙ  
РЕГИСТРАЦИИ, КАДАСТРА И КАРТОГРАФИИ  
Действителен: с 17.05.2022 по 10.08.2023

полное наименование должности

инициалы, фамилия

|                          |  |  |  |
|--------------------------|--|--|--|
| Земельный участок        |  |  |  |
| вид объекта недвижимости |  |  |  |

|                      |                             |                   |                          |
|----------------------|-----------------------------|-------------------|--------------------------|
| Лист № 4 раздела 3.2 | Всего листов раздела 3.2: 7 | Всего разделов: 8 | Всего листов выписки: 54 |
|----------------------|-----------------------------|-------------------|--------------------------|

03.08.2023г. № КУВИ-001/2023-176741480

Кадастровый номер: 52:46:0160004:37

| 1   | 2         | 3          | 4 | 5 |
|-----|-----------|------------|---|---|
| 81  | 431673.86 | 2359638.34 | - | - |
| 82  | 431702.52 | 2359623.53 | - | - |
| 83  | 431739.56 | 2359604.85 | - | - |
| 84  | 431801.39 | 2359568.78 | - | - |
| 85  | 431840.68 | 2359544.94 | - | - |
| 86  | 431879.01 | 2359519.18 | - | - |
| 87  | 431898.35 | 2359505.8  | - | - |
| 88  | 431926.03 | 2359486.65 | - | - |
| 89  | 431972.08 | 2359452.84 | - | - |
| 90  | 432018.97 | 2359417.61 | - | - |
| 91  | 432029.09 | 2359410    | - | - |
| 92  | 432056.4  | 2359388.04 | - | - |
| 93  | 432087.06 | 2359363.3  | - | - |
| 94  | 432114.44 | 2359340.43 | - | - |
| 95  | 432169.1  | 2359296.36 | - | - |
| 96  | 432169.19 | 2359321.3  | - | - |
| 97  | 432042.01 | 2359426.82 | - | - |
| 98  | 431948.72 | 2359498.82 | - | - |
| 99  | 431877.76 | 2359548.03 | - | - |
| 100 | 431778.77 | 2359605.49 | - | - |
| 101 | 431653.11 | 2359670.44 | - | - |
| 102 | 431546.85 | 2359716.61 | - | - |
| 103 | 431427.88 | 2359762.79 | - | - |
| 104 | 431318.97 | 2359808.25 | - | - |
| 105 | 431218.06 | 2359849.39 | - | - |
| 106 | 431111.57 | 2359891.53 | - | - |
| 107 | 431007.01 | 2359933.31 | - | - |
| 108 | 430907.06 | 2359972.4  | - | - |
| 109 | 430826.98 | 2359993.35 | - | - |



ДОКУМЕНТ ПОДПИСАН  
ЭЛЕКТРОННОЙ ПОДПИСЬЮ

Сертификат: 3094B7974B3CA8E1F07A347CFAD6FA78

Владелец: ФЕДЕРАЛЬНАЯ СЛУЖБА ГОСУДАРСТВЕННОЙ  
РЕГИСТРАЦИИ, КАДАСТРА И КАРТОГРАФИИ  
Действителен: с 17.05.2022 по 10.08.2023

полное наименование должности

инициалы, фамилия

|                          |  |  |  |
|--------------------------|--|--|--|
| Земельный участок        |  |  |  |
| вид объекта недвижимости |  |  |  |

|                      |                             |                   |                          |
|----------------------|-----------------------------|-------------------|--------------------------|
| Лист № 5 раздела 3.2 | Всего листов раздела 3.2: 7 | Всего разделов: 8 | Всего листов выписки: 54 |
|----------------------|-----------------------------|-------------------|--------------------------|

03.08.2023г. № КУВИ-001/2023-176741480

Кадастровый номер: 52:46:0160004:37

| 1   | 2         | 3          | 4 | 5 |
|-----|-----------|------------|---|---|
| 110 | 430780.4  | 2359997.8  | - | - |
| 111 | 430773.05 | 2359995.72 | - | - |
| 112 | 430765.87 | 2359994.21 | - | - |
| 113 | 430756.21 | 2359990.01 | - | - |
| 114 | 430753.63 | 2359988.25 | - | - |
| 115 | 430750.67 | 2359985.65 | - | - |
| 116 | 430746.85 | 2359985.07 | - | - |
| 117 | 430741.67 | 2359980.62 | - | - |
| 118 | 430733.38 | 2359973.79 | - | - |
| 119 | 430732.35 | 2359972.5  | - | - |
| 120 | 430699.2  | 2359937.33 | - | - |
| 121 | 430655.54 | 2359890.52 | - | - |
| 122 | 430630.72 | 2359854.89 | - | - |
| 123 | 430595.46 | 2359802.8  | - | - |
| 124 | 430583.16 | 2359784.59 | - | - |
| 125 | 430551.36 | 2359737.51 | - | - |
| 126 | 430471.38 | 2359624.33 | - | - |
| 127 | 430274.04 | 2359335.8  | - | - |
| 128 | 430200.2  | 2359228.44 | - | - |
| 129 | 430125.28 | 2359121.78 | - | - |
| 130 | 430057.4  | 2359021.64 | - | - |
| 131 | 430006.84 | 2358949.68 | - | - |
| 132 | 429923.65 | 2358831.14 | - | - |
| 133 | 429856.85 | 2358744.51 | - | - |
| 134 | 429792.35 | 2358660.91 | - | - |
| 135 | 429740.41 | 2358592.9  | - | - |
| 136 | 429630.25 | 2358437.57 | - | - |
| 137 | 429581.84 | 2358369.34 | - | - |
| 138 | 429503.7  | 2358257.09 | - | - |



ДОКУМЕНТ ПОДПИСАН  
ЭЛЕКТРОННОЙ ПОДПИСЬЮ

Сертификат: 3094В7974ВЗСА8Е1F07А347CFAD6FA78

Владелец: ФЕДЕРАЛЬНАЯ СЛУЖБА ГОСУДАРСТВЕННОЙ  
РЕГИСТРАЦИИ, КАДАСТРА И КАРТОГРАФИИ  
Действителен: с 17.05.2022 по 10.08.2023

полное наименование должности

инициалы, фамилия

|                          |  |  |  |
|--------------------------|--|--|--|
| Земельный участок        |  |  |  |
| вид объекта недвижимости |  |  |  |

|                      |                             |                   |                          |
|----------------------|-----------------------------|-------------------|--------------------------|
| Лист № 6 раздела 3.2 | Всего листов раздела 3.2: 7 | Всего разделов: 8 | Всего листов выписки: 54 |
|----------------------|-----------------------------|-------------------|--------------------------|

03.08.2023г. № КУВИ-001/2023-176741480

Кадастровый номер: 52:46:0160004:37

| 1   | 2         | 3          | 4 | 5 |
|-----|-----------|------------|---|---|
| 139 | 429430.77 | 2358152.29 | - | - |
| 140 | 429358.45 | 2358043.54 | - | - |
| 141 | 429293.65 | 2357958.54 | - | - |
| 142 | 429226.69 | 2357854.67 | - | - |
| 143 | 429160.51 | 2357756.63 | - | - |
| 144 | 429108.26 | 2357679.55 | - | - |
| 145 | 429079.15 | 2357639.49 | - | - |
| 146 | 429045.6  | 2357594.31 | - | - |
| 147 | 428966.39 | 2357486.25 | - | - |
| 148 | 428891.01 | 2357383.79 | - | - |
| 149 | 428826.2  | 2357296.92 | - | - |
| 150 | 428737.34 | 2357178.15 | - | - |
| 151 | 428636.52 | 2357039.59 | - | - |
| 152 | 428559.92 | 2356931.53 | - | - |
| 153 | 428495.72 | 2356839.08 | - | - |
| 154 | 428491.32 | 2356837.6  | - | - |
| 155 | 428479.53 | 2356821.63 | - | - |
| 156 | 428478.5  | 2356817.43 | - | - |
| 157 | 428443.78 | 2356770.38 | - | - |
| 158 | 428409.09 | 2356722.52 | - | - |
| 159 | 428346.65 | 2356642.53 | - | - |
| 160 | 428292.56 | 2356585.47 | - | - |
| 161 | 428226.38 | 2356516.54 | - | - |
| 162 | 428127.4  | 2356413.14 | - | - |
| 163 | 428031.11 | 2356309.67 | - | - |
| 164 | 427910.46 | 2356182.12 | - | - |
| 165 | 427861.89 | 2356131.82 | - | - |
| 166 | 427788.04 | 2356054.27 | - | - |
| 167 | 427723.23 | 2355989.76 | - | - |



ДОКУМЕНТ ПОДПИСАН  
ЭЛЕКТРОННОЙ ПОДПИСЬЮ

Сертификат: 3094B7974B3CA8E1F07A347CFAD6FA78

Владелец: ФЕДЕРАЛЬНАЯ СЛУЖБА ГОСУДАРСТВЕННОЙ

РЕГИСТРАЦИИ, КАДАСТРА И КАРТОГРАФИИ

Действителен: с 17.05.2022 по 10.08.2023

полное наименование должности

инициалы, фамилия

|                                        |           |                             |                  |                   |
|----------------------------------------|-----------|-----------------------------|------------------|-------------------|
| Земельный участок                      |           |                             |                  |                   |
| вид объекта недвижимости               |           |                             |                  |                   |
| Лист № 7 раздела 3.2                   |           | Всего листов раздела 3.2: 7 |                  | Всего разделов: 8 |
| Всего листов выписки: 54               |           |                             |                  |                   |
| 03.08.2023г. № КУВИ-001/2023-176741480 |           |                             |                  |                   |
| Кадастровый номер:                     |           |                             | 52:46:0160004:37 |                   |
| 1                                      | 2         | 3                           | 4                | 5                 |
| 168                                    | 427654.92 | 2355928.56                  | -                | -                 |
| 169                                    | 427552.86 | 2355839.09                  | -                | -                 |
| 170                                    | 427482.23 | 2355776.68                  | -                | -                 |
| 171                                    | 427457.1  | 2355755.25                  | -                | -                 |
| 172                                    | 427356.75 | 2355663.96                  | -                | -                 |
| 173                                    | 427298.68 | 2355611.1                   | -                | -                 |
| 174                                    | 427242.45 | 2355560.79                  | -                | -                 |
| 175                                    | 427124.33 | 2355455.07                  | -                | -                 |
| 176                                    | 427050.81 | 2355391.46                  | -                | -                 |
| 1                                      | 427055.37 | 2355370.18                  | -                | -                 |



ДОКУМЕНТ ПОДПИСАН  
ЭЛЕКТРОННОЙ ПОДПИСЬЮ

Сертификат: 3094B7974B3CA8E1F07A347CFAD6FA78

Владелец: ФЕДЕРАЛЬНАЯ СЛУЖБА ГОСУДАРСТВЕННОЙ  
РЕГИСТРАЦИИ, КАДАСТРА И КАРТОГРАФИИ  
Действителен: с 17.05.2022 по 10.08.2023

полное наименование должности

инициалы, фамилия


Выписка из Единого государственного реестра недвижимости об объекте недвижимости  
Сведения о частях земельного участка

|                                               |                            |                                         |                          |
|-----------------------------------------------|----------------------------|-----------------------------------------|--------------------------|
| Земельный участок                             |                            |                                         |                          |
| вид объекта недвижимости                      |                            |                                         |                          |
| Лист № 1 раздела 4                            | Всего листов раздела 4: 12 | Всего разделов: 8                       | Всего листов выписки: 54 |
| 03.08.2023г. № КУВИ-001/2023-176741480        |                            |                                         |                          |
| Кадастровый номер:                            |                            | 52:46:0160004:37                        |                          |
| План (чертеж, схема) части земельного участка |                            | Учетный номер части: 52:46:0160004:37/1 |                          |
|                                               |                            |                                         |                          |
| Масштаб 1:600                                 |                            | Условные обозначения:                   |                          |

|                               |   |                   |
|-------------------------------|---|-------------------|
| полное наименование должности | <br>ДОКУМЕНТ ПОДПИСАН<br>ЭЛЕКТРОННОЙ ПОДПИСЬЮ<br>Сертификат: 3094B7974B3CA8E1F07A347CFAD6FA78<br>Владелец: ФЕДЕРАЛЬНАЯ СЛУЖБА ГОСУДАРСТВЕННОЙ<br>РЕГИСТРАЦИИ, КАДАСТРА И КАРТОГРАФИИ<br>Действителен: с 17.05.2022 по 10.08.2023 | инициалы, фамилия |
|                               |   |                   |
|                               |   |                   |


|                                                                                     |                            |                                         |                          |
|-------------------------------------------------------------------------------------|----------------------------|-----------------------------------------|--------------------------|
| Земельный участок                                                                   |                            |                                         |                          |
| вид объекта недвижимости                                                            |                            |                                         |                          |
| Лист № 2 раздела 4                                                                  | Всего листов раздела 4: 12 | Всего разделов: 8                       | Всего листов выписки: 54 |
| 03.08.2023г. № КУВИ-001/2023-176741480                                              |                            |                                         |                          |
| Кадастровый номер:                                                                  |                            | 52:46:0160004:37                        |                          |
| План (чертеж, схема) части земельного участка                                       |                            | Учетный номер части: 52:46:0160004:37/2 |                          |
|  |                            |                                         |                          |
| Масштаб 1:30000                                                                     | Условные обозначения:      |                                         |                          |

|                               |                                                                                     |                                                                                     |                   |
|-------------------------------|-------------------------------------------------------------------------------------|-------------------------------------------------------------------------------------|-------------------|
| полное наименование должности |  | ДОКУМЕНТ ПОДПИСАН<br>ЭЛЕКТРОННОЙ ПОДПИСЬЮ                                           |                   |
|                               |                                                                                     | Сертификат: 3094B7974B3CA8E1F07A347CFAD6FA78                                        |                   |
|                               |                                                                                     | Владелец: ФЕДЕРАЛЬНАЯ СЛУЖБА ГОСУДАРСТВЕННОЙ<br>РЕГИСТРАЦИИ, КАДАСТРА И КАРТОГРАФИИ | инициалы, фамилия |
|                               |                                                                                     | Действителен: с 17.05.2022 по 10.08.2023                                            |                   |
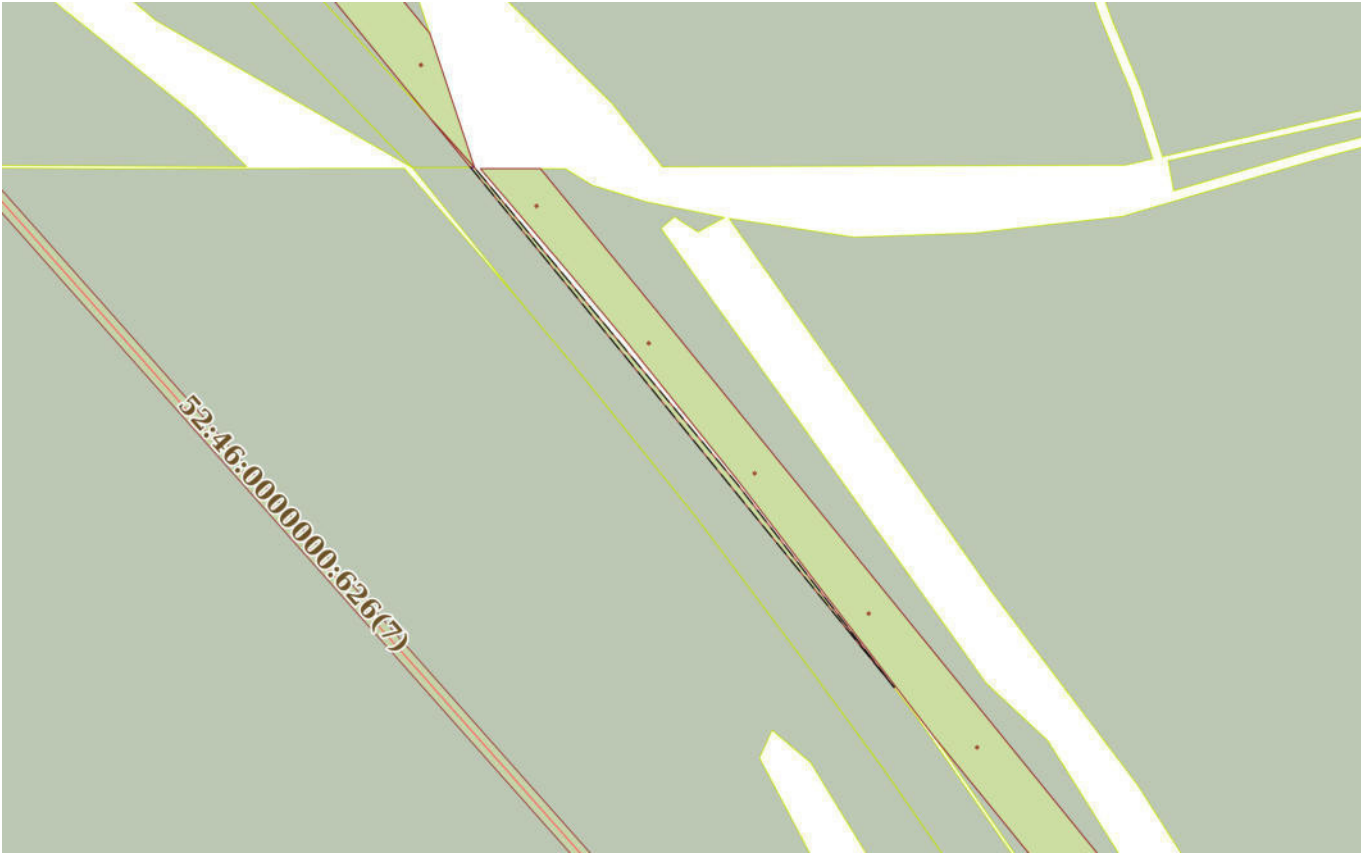
|                                                                                     |                            |                                         |                          |
|-------------------------------------------------------------------------------------|----------------------------|-----------------------------------------|--------------------------|
| Земельный участок                                                                   |                            |                                         |                          |
| вид объекта недвижимости                                                            |                            |                                         |                          |
| Лист № 3 раздела 4                                                                  | Всего листов раздела 4: 12 | Всего разделов: 8                       | Всего листов выписки: 54 |
| 03.08.2023г. № КУВИ-001/2023-176741480                                              |                            |                                         |                          |
| Кадастровый номер:                                                                  |                            | 52:46:0160004:37                        |                          |
| План (чертеж, схема) части земельного участка                                       |                            | Учетный номер части: 52:46:0160004:37/3 |                          |
|  |                            |                                         |                          |
| Масштаб 1:3000                                                                      |                            | Условные обозначения:                   |                          |

|                               |   |                   |
|-------------------------------|---|-------------------|
| полное наименование должности | <br>ДОКУМЕНТ ПОДПИСАН<br>ЭЛЕКТРОННОЙ ПОДПИСЬЮ<br>Сертификат: 3094B7974B3CA8E1F07A347CFAD6FA78<br>Владелец: ФЕДЕРАЛЬНАЯ СЛУЖБА ГОСУДАРСТВЕННОЙ<br>РЕГИСТРАЦИИ, КАДАСТРА И КАРТОГРАФИИ<br>Действителен: с 17.05.2022 по 10.08.2023 | инициалы, фамилия |
|                               |   |                   |
|                               |   |                   |

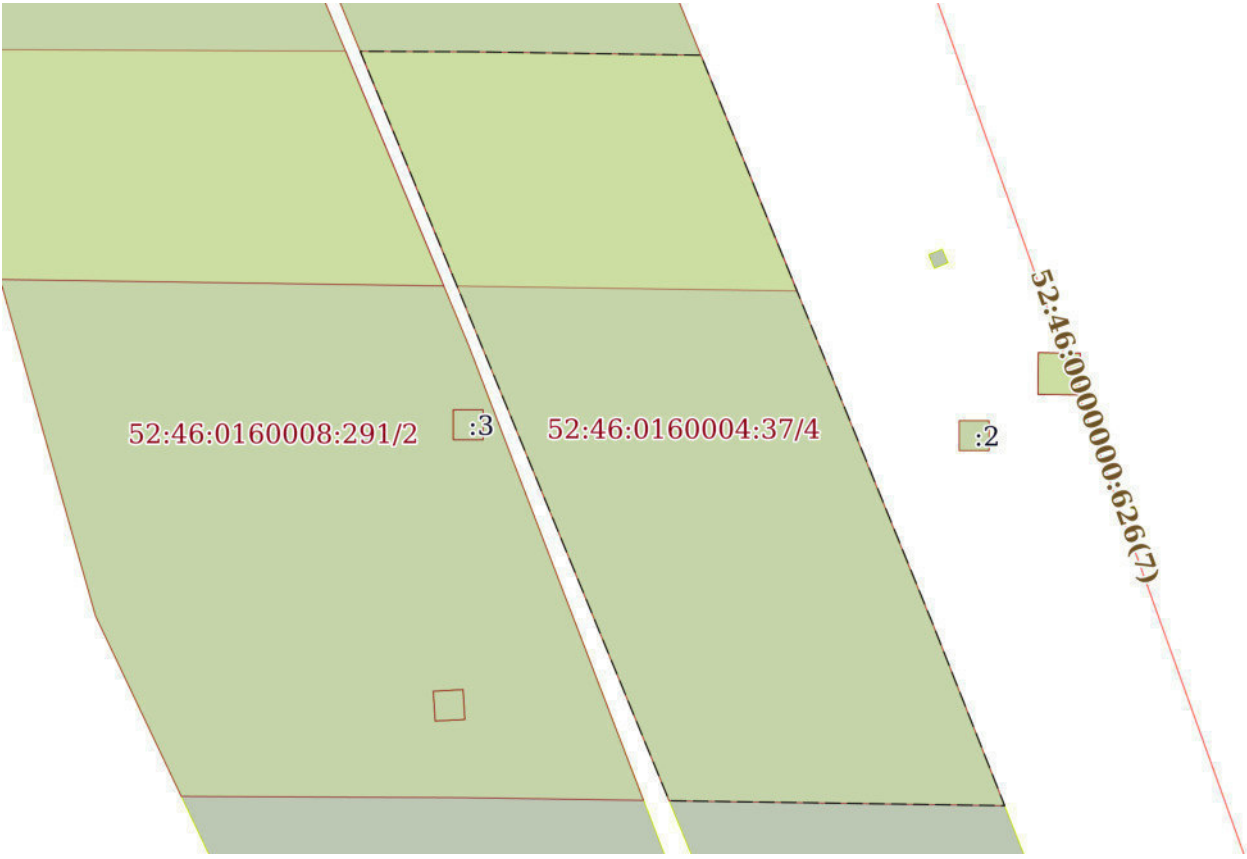

|                                                                                     |                            |                                         |                          |
|-------------------------------------------------------------------------------------|----------------------------|-----------------------------------------|--------------------------|
| Земельный участок                                                                   |                            |                                         |                          |
| вид объекта недвижимости                                                            |                            |                                         |                          |
| Лист № 4 раздела 4                                                                  | Всего листов раздела 4: 12 | Всего разделов: 8                       | Всего листов выписки: 54 |
| 03.08.2023г. № КУВИ-001/2023-176741480                                              |                            |                                         |                          |
| Кадастровый номер:                                                                  |                            | 52:46:0160004:37                        |                          |
| План (чертеж, схема) части земельного участка                                       |                            | Учетный номер части: 52:46:0160004:37/4 |                          |
|  |                            |                                         |                          |
| Масштаб 1:500                                                                       | Условные обозначения:      |                                         |                          |


|                               |   |                   |
|-------------------------------|---|-------------------|
| полное наименование должности | <br>ДОКУМЕНТ ПОДПИСАН<br>ЭЛЕКТРОННОЙ ПОДПИСЬЮ<br>Сертификат: 3094B7974B3CA8E1F07A347CFAD6FA78<br>Владелец: ФЕДЕРАЛЬНАЯ СЛУЖБА ГОСУДАРСТВЕННОЙ<br>РЕГИСТРАЦИИ, КАДАСТРА И КАРТОГРАФИИ<br>Действителен: с 17.05.2022 по 10.08.2023 | инициалы, фамилия |
|                               |   |                   |
|                               |   |                   |

|                                                                                     |                            |                                         |                          |
|-------------------------------------------------------------------------------------|----------------------------|-----------------------------------------|--------------------------|
| Земельный участок                                                                   |                            |                                         |                          |
| вид объекта недвижимости                                                            |                            |                                         |                          |
| Лист № 5 раздела 4                                                                  | Всего листов раздела 4: 12 | Всего разделов: 8                       | Всего листов выписки: 54 |
| 03.08.2023г. № КУВИ-001/2023-176741480                                              |                            |                                         |                          |
| Кадастровый номер:                                                                  |                            | 52:46:0160004:37                        |                          |
| План (чертеж, схема) части земельного участка                                       |                            | Учетный номер части: 52:46:0160004:37/5 |                          |
|  |                            |                                         |                          |
| Масштаб 1:500                                                                       | Условные обозначения:      |                                         |                          |

|                               |   |                   |
|-------------------------------|---|-------------------|
|                               | <br>ДОКУМЕНТ ПОДПИСАН<br>ЭЛЕКТРОННОЙ ПОДПИСЬЮ                                                |                   |
| полное наименование должности | Сертификат: 3094B7974B3CA8E1F07A347CFAD6FA78<br>Владелец: ФЕДЕРАЛЬНАЯ СЛУЖБА ГОСУДАРСТВЕННОЙ<br>РЕГИСТРАЦИИ, КАДАСТРА И КАРТОГРАФИИ<br>Действителен: с 17.05.2022 по 10.08.2023 | инициалы, фамилия |

|                                               |                            |                                         |                          |
|-----------------------------------------------|----------------------------|-----------------------------------------|--------------------------|
| Земельный участок                             |                            |                                         |                          |
| вид объекта недвижимости                      |                            |                                         |                          |
| Лист № 6 раздела 4                            | Всего листов раздела 4: 12 | Всего разделов: 8                       | Всего листов выписки: 54 |
| 03.08.2023г. № КУВИ-001/2023-176741480        |                            |                                         |                          |
| Кадастровый номер:                            |                            | 52:46:0160004:37                        |                          |
| План (чертеж, схема) части земельного участка |                            | Учетный номер части: 52:46:0160004:37/6 |                          |
|                                               |                            |                                         |                          |
| Масштаб 1:500                                 | Условные обозначения:      |                                         |                          |

|                               |  |                                                                                     |                   |
|-------------------------------|--|-------------------------------------------------------------------------------------|-------------------|
| полное наименование должности |  | ДОКУМЕНТ ПОДПИСАН<br>ЭЛЕКТРОННОЙ ПОДПИСЬЮ                                           |                   |
|                               |  | Сертификат: 3094B7974B3CA8E1F07A347CFAD6FA78                                        |                   |
|                               |  | Владелец: ФЕДЕРАЛЬНАЯ СЛУЖБА ГОСУДАРСТВЕННОЙ<br>РЕГИСТРАЦИИ, КАДАСТРА И КАРТОГРАФИИ |                   |
|                               |  | Действителен: с 17.05.2022 по 10.08.2023                                            | инициалы, фамилия |

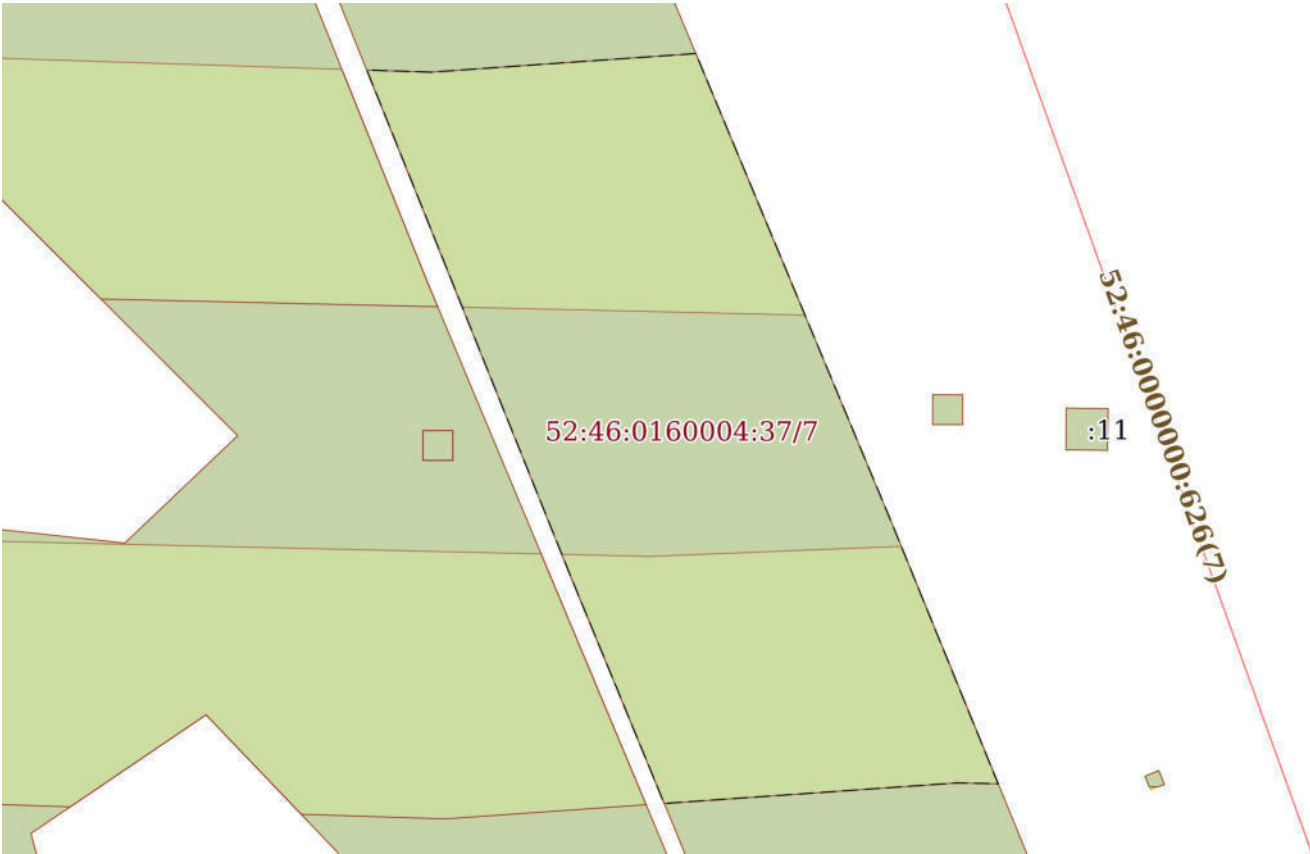
|                                                                                     |                            |                                         |                          |
|-------------------------------------------------------------------------------------|----------------------------|-----------------------------------------|--------------------------|
| Земельный участок                                                                   |                            |                                         |                          |
| вид объекта недвижимости                                                            |                            |                                         |                          |
| Лист № 7 раздела 4                                                                  | Всего листов раздела 4: 12 | Всего разделов: 8                       | Всего листов выписки: 54 |
| 03.08.2023г. № КУВИ-001/2023-176741480                                              |                            |                                         |                          |
| Кадастровый номер:                                                                  |                            | 52:46:0160004:37                        |                          |
| План (чертеж, схема) части земельного участка                                       |                            | Учетный номер части: 52:46:0160004:37/7 |                          |
|  |                            |                                         |                          |
| Масштаб 1:500                                                                       | Условные обозначения:      |                                         |                          |

|                               |                                                                                     |                                                                                     |                   |
|-------------------------------|-------------------------------------------------------------------------------------|-------------------------------------------------------------------------------------|-------------------|
| полное наименование должности |  | ДОКУМЕНТ ПОДПИСАН<br>ЭЛЕКТРОННОЙ ПОДПИСЬЮ                                           |                   |
|                               |                                                                                     | Сертификат: 3094B7974B3CA8E1F07A347CFAD6FA78                                        |                   |
|                               |                                                                                     | Владелец: ФЕДЕРАЛЬНАЯ СЛУЖБА ГОСУДАРСТВЕННОЙ<br>РЕГИСТРАЦИИ, КАДАСТРА И КАРТОГРАФИИ | инициалы, фамилия |
|                               |                                                                                     | Действителен: с 17.05.2022 по 10.08.2023                                            |                   |

|                                                                                     |                            |                                         |                          |
|-------------------------------------------------------------------------------------|----------------------------|-----------------------------------------|--------------------------|
| Земельный участок                                                                   |                            |                                         |                          |
| вид объекта недвижимости                                                            |                            |                                         |                          |
| Лист № 8 раздела 4                                                                  | Всего листов раздела 4: 12 | Всего разделов: 8                       | Всего листов выписки: 54 |
| 03.08.2023г. № КУВИ-001/2023-176741480                                              |                            |                                         |                          |
| Кадастровый номер:                                                                  |                            | 52:46:0160004:37                        |                          |
| План (чертеж, схема) части земельного участка                                       |                            | Учетный номер части: 52:46:0160004:37/8 |                          |
|  |                            |                                         |                          |
| Масштаб 1:600                                                                       | Условные обозначения:      |                                         |                          |

|                               |   |                   |
|-------------------------------|---|-------------------|
| полное наименование должности | <br>ДОКУМЕНТ ПОДПИСАН<br>ЭЛЕКТРОННОЙ ПОДПИСЬЮ<br>Сертификат: 3094B7974B3CA8E1F07A347CFAD6FA78<br>Владелец: ФЕДЕРАЛЬНАЯ СЛУЖБА ГОСУДАРСТВЕННОЙ<br>РЕГИСТРАЦИИ, КАДАСТРА И КАРТОГРАФИИ<br>Действителен: с 17.05.2022 по 10.08.2023 | инициалы, фамилия |
|                               |   |                   |

Учетный номер части: 52:46:0160004:37/9

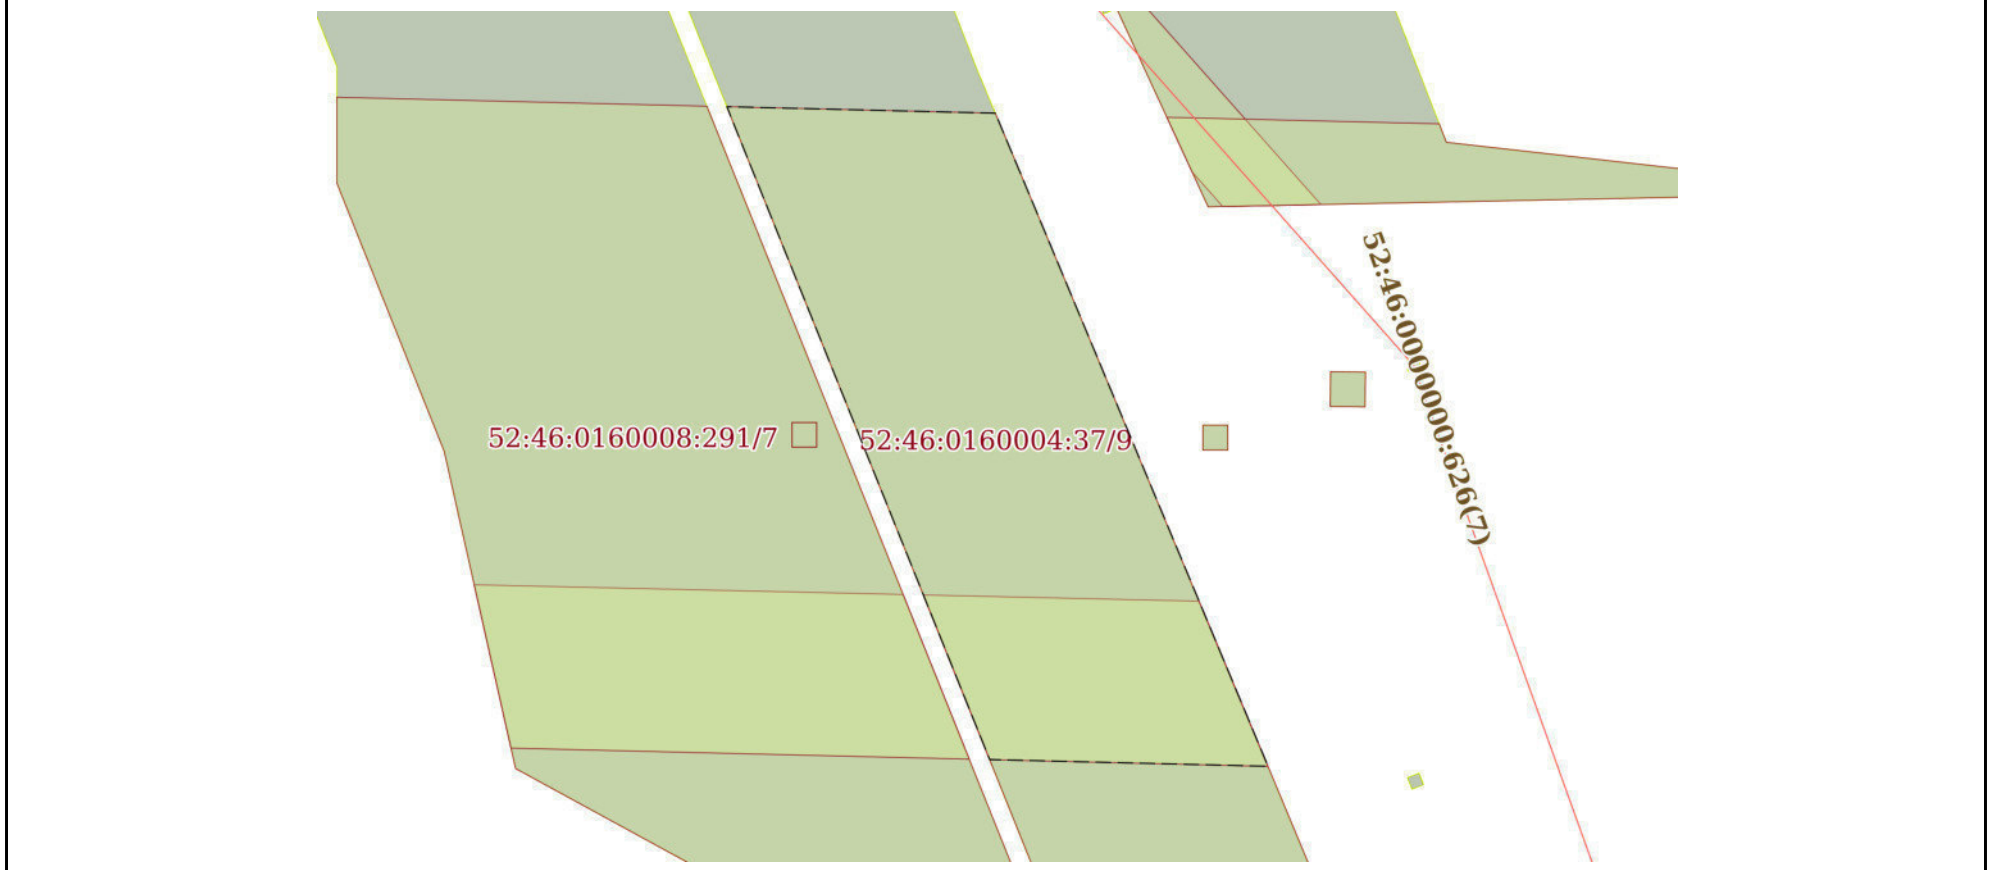


**Условные обозначения:**



Сертификат: 3094В7974В3СА8Е1F07А347СFAD6FА78  
Владелец: ФЕДЕРАЛЬНАЯ СЛУЖБА ГОСУДАРСТВЕННОЙ  
РЕГИСТРАЦИИ, КАДАСТРА И КАРТОГРАФИИ  
Действителен: с 17.05.2022 по 10.08.2023

инициалы, фамилия
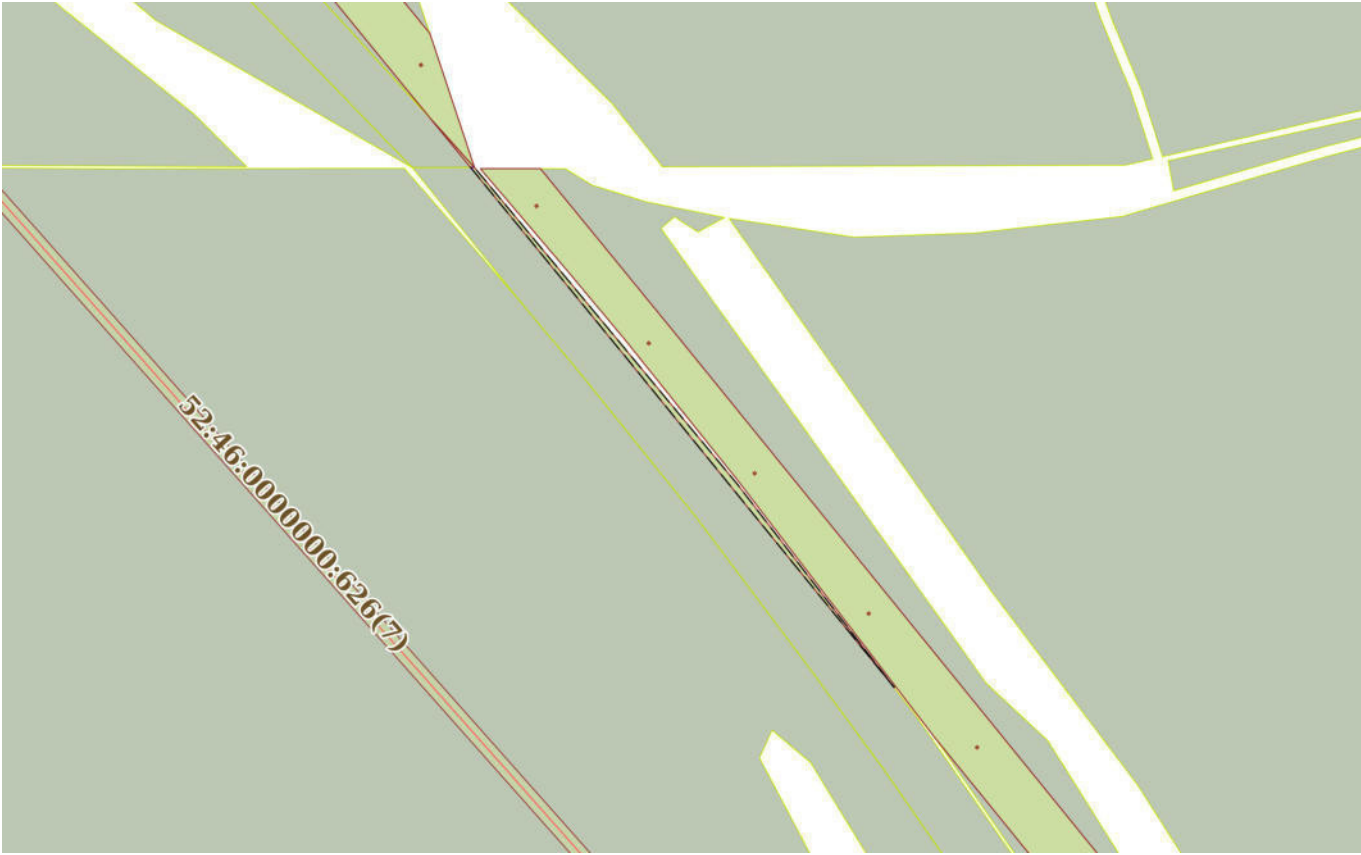
|                                                                                     |                            |                                          |                          |
|-------------------------------------------------------------------------------------|----------------------------|------------------------------------------|--------------------------|
| Земельный участок                                                                   |                            |                                          |                          |
| вид объекта недвижимости                                                            |                            |                                          |                          |
| Лист № 10 раздела 4                                                                 | Всего листов раздела 4: 12 | Всего разделов: 8                        | Всего листов выписки: 54 |
| 03.08.2023г. № КУВИ-001/2023-176741480                                              |                            |                                          |                          |
| Кадастровый номер:                                                                  |                            | 52:46:0160004:37                         |                          |
| План (чертеж, схема) части земельного участка                                       |                            | Учетный номер части: 52:46:0160004:37/10 |                          |
|  |                            |                                          |                          |
| Масштаб 1:3000                                                                      |                            | Условные обозначения:                    |                          |

|                               |                                                                                     |                                                                                     |  |
|-------------------------------|-------------------------------------------------------------------------------------|-------------------------------------------------------------------------------------|--|
| полное наименование должности |  | ДОКУМЕНТ ПОДПИСАН<br>ЭЛЕКТРОННОЙ ПОДПИСЬЮ                                           |  |
|                               |                                                                                     | Сертификат: 3094B7974B3CA8E1F07A347CFAD6FA78                                        |  |
|                               |                                                                                     | Владелец: ФЕДЕРАЛЬНАЯ СЛУЖБА ГОСУДАРСТВЕННОЙ<br>РЕГИСТРАЦИИ, КАДАСТРА И КАРТОГРАФИИ |  |
|                               |                                                                                     | Действителен: с 17.05.2022 по 10.08.2023                                            |  |
|                               |                                                                                     | инициалы, фамилия                                                                   |  |

|                                                                                     |                            |                                          |                          |
|-------------------------------------------------------------------------------------|----------------------------|------------------------------------------|--------------------------|
| Земельный участок                                                                   |                            |                                          |                          |
| вид объекта недвижимости                                                            |                            |                                          |                          |
| Лист № 11 раздела 4                                                                 | Всего листов раздела 4: 12 | Всего разделов: 8                        | Всего листов выписки: 54 |
| 03.08.2023г. № КУВИ-001/2023-176741480                                              |                            |                                          |                          |
| Кадастровый номер:                                                                  |                            | 52:46:0160004:37                         |                          |
| План (чертеж, схема) части земельного участка                                       |                            | Учетный номер части: 52:46:0160004:37/11 |                          |
|  |                            |                                          |                          |
| Масштаб 1:30000                                                                     | Условные обозначения:      |                                          |                          |

|                               |                                                                                     |                                                                                     |                   |
|-------------------------------|-------------------------------------------------------------------------------------|-------------------------------------------------------------------------------------|-------------------|
| полное наименование должности |  | ДОКУМЕНТ ПОДПИСАН<br>ЭЛЕКТРОННОЙ ПОДПИСЬЮ                                           |                   |
|                               |                                                                                     | Сертификат: 3094B7974B3CA8E1F07A347CFAD6FA78                                        |                   |
|                               |                                                                                     | Владелец: ФЕДЕРАЛЬНАЯ СЛУЖБА ГОСУДАРСТВЕННОЙ<br>РЕГИСТРАЦИИ, КАДАСТРА И КАРТОГРАФИИ | инициалы, фамилия |
|                               |                                                                                     | Действителен: с 17.05.2022 по 10.08.2023                                            |                   |



Земельный участок

вид объекта недвижимости

Лист № 12 раздела 4

Всего листов раздела 4: 12

Всего разделов: 8

Всего листов выписки: 54

03.08.2023г. № КУВИ-001/2023-176741480

Кадастровый номер:

52:46:0160004:37

План (чертеж, схема) части земельного участка

Учетный номер части: 52:46:0160004:37/12



Масштаб 1:9000

Условные обозначения:

ДОКУМЕНТ ПОДПИСАН  
ЭЛЕКТРОННОЙ ПОДПИСЬЮ

Сертификат: 3094B7974B3CA8E1F07A347CFAD6FA78

Владелец: ФЕДЕРАЛЬНАЯ СЛУЖБА ГОСУДАРСТВЕННОЙ  
РЕГИСТРАЦИИ, КАДАСТРА И КАРТОГРАФИИ  
Действителен: с 17.05.2022 по 10.08.2023

полное наименование должности

инициалы, фамилия

Выписка из Единого государственного реестра недвижимости об объекте недвижимости  
Сведения о частях земельного участка

| Земельный участок                      |                             |   |                          |
|----------------------------------------|-----------------------------|---|--------------------------|
| вид объекта недвижимости               |                             |   |                          |
| Лист № 1 раздела 4.1                   | Всего листов раздела 4.1: 7 | Всего разделов: 8   | Всего листов выписки: 54 |
| 03.08.2023г. № КУВИ-001/2023-176741480 |                             |   |                          |
| Кадастровый номер:                     |                             | 52:46:0160004:37   |                          |
| Учетный номер части                    | Площадь, м2                 | Содержание ограничения в использовании или ограничения права на объект недвижимости или обременения объекта недвижимости   |                          |
| 1                                      | 2                           | 3   |                          |
| 52:46:0160004:37/1                     | 356                         | вид ограничения (обременения): ограничения прав на земельный участок, предусмотренные статьей 56 Земельного кодекса Российской Федерации; Срок действия: не установлен; реквизиты документа-основания: постановление Правительства Российской Федерации "Об утверждении Правил охраны газораспределительных сетей" от 20.11.2000 № 878 выдан: Правительство Российской Федерации; Содержание ограничения (обременения): Ограничения, установленные Правилами охраны газораспределительных сетей, утвержденными Постановлением Правительства РФ от 20.11.2000 года №878; Реестровый номер границы: 52.46.2.5   |                          |
| 52:46:0160004:37/2                     | 2551                        | данные отсутствуют   |                          |
| 52:46:0160004:37/3                     | 433                         | данные отсутствуют   |                          |
| 52:46:0160004:37/4                     | 1137                        | вид ограничения (обременения): ограничения прав на земельный участок, предусмотренные статьей 56 Земельного кодекса Российской Федерации; Срок действия: не установлен; реквизиты документа-основания: постановление Правительства РФ от 08.09.2017 № 1083 выдан: Правительство Российской Федерации; Содержание ограничения (обременения): В соответствии с Постановлением правительства РФ №1083 от 8 сентября 2017 охранные зоны объектов магистральных газопроводов (далее - охранные зоны) устанавливаются: а) вдоль линейной части магистрального газопровода - в виде территории, ограниченной условными параллельными плоскостями, проходящими на расстоянии 25 метров от оси магистрального газопровода с каждой стороны. 4. В охранных зонах запрещается: а) перемещать, засыпать, повреждать и разрушать контрольно-измерительные и контрольно-диагностические пункты, предупредительные надписи, опознавательные и сигнальные знаки местонахождения магистральных газопроводов; б) открывать двери и люки необслуживаемых усилительных пунктов на кабельных линиях связи, калитки ограждений узлов линейной арматуры, двери установок электрохимической защиты, люки линейных и смотровых колодцев, открывать и закрывать краны, задвижки, отключать и включать средства связи, энергоснабжения, устройства телемеханики магистральных газопроводов; в) устраивать свалки, осуществлять сброс и слив едких и коррозионно-агрессивных веществ и горюче-смазочных материалов; г) складировать любые материалы, в том числе горюче-смазочные, или размещать хранилища любых материалов; д) повреждать берегозащитные, водовыпускные сооружения, земляные и иные сооружения (устройства), предохраняющие магистральный газопровод от разрушения; е) осуществлять постановку судов и плавучих объектов на якорь, добычу морских млекопитающих, рыболовство придонными орудиями добычи |                          |



ДОКУМЕНТ ПОДПИСАН  
ЭЛЕКТРОННОЙ ПОДПИСЬЮ

Сертификат: 3094B7974B3CA8E1F07A347CFAD6FA78

Владелец: ФЕДЕРАЛЬНАЯ СЛУЖБА ГОСУДАРСТВЕННОЙ  
РЕГИСТРАЦИИ, КАДАСТРА И КАРТОГРАФИИ  
Действителен: с 17.05.2022 по 10.08.2023

полное наименование должности

инициалы, фамилия

|                                        |                             |                   |                          |
|----------------------------------------|-----------------------------|-------------------|--------------------------|
| Земельный участок                      |                             |                   |                          |
| вид объекта недвижимости               |                             |                   |                          |
| Лист № 2 раздела 4.1                   | Всего листов раздела 4.1: 7 | Всего разделов: 8 | Всего листов выписки: 54 |
| 03.08.2023г. № КУВИ-001/2023-176741480 |                             |                   |                          |
| Кадастровый номер:                     |                             | 52:46:0160004:37  |                          |

|                    |      |   |
|--------------------|------|---|
|                    |      | (вылова) водных биологических ресурсов, плавание с вытравленной якорь-цепью;ж) проводить дноуглубительные и другие работы, связанные с изменением дна и берегов водных объектов, за исключением работ, необходимых для технического обслуживания объекта магистрального газопровода;з) проводить работы с использованием ударно-импульсных устройств и вспомогательных механизмов, сбрасывать грузы;и) осуществлять рекреационную деятельность, кроме деятельности, предусмотренной подпунктом "ж" пункта 6 настоящих Правил, разводить костры и размещать источники огня;к) огораживать и перегораживать охранные зоны;л) размещать какие-либо здания, строения, сооружения, не относящиеся к объектам, указанным в пункте 2 настоящих Правил, за исключением объектов, указанных в подпунктах "д" - "к" и "м" пункта 6 настоящих Правил;м) осуществлять несанкционированное подключение (присоединение) к магистральному газопроводу.;<br>Реестровый номер границы: 52.00.2.334   |
| 52:46:0160004:37/5 | 1145 | вид ограничения (обременения): ограничения прав на земельный участок, предусмотренные статьей 56 Земельного кодекса Российской Федерации; Срок действия: не установлен; реквизиты документа-основания: постановление Правительства РФ от 08.09.2017 № 1083 выдан: Правительство Российской Федерации; Содержание ограничения (обременения): В соответствии с Постановлением правительства РФ №1083 от 8 сентября 2017 охранные зоны объектов магистральных газопроводов (далее - охранные зоны) устанавливаются: а) вдоль линейной части магистрального газопровода - в виде территории, ограниченной условными параллельными плоскостями, проходящими на расстоянии 25 метров от оси магистрального газопровода с каждой стороны. 4. В охранных зонах запрещается:а) перемещать, засыпать, повреждать и разрушать контрольно-измерительные и контрольно-диагностические пункты, предупредительные надписи, опознавательные и сигнальные знаки местонахождения магистральных газопроводов;б) открывать двери и люки необслуживаемых усилительных пунктов на кабельных линиях связи, калитки ограждений узлов линейной арматуры, двери установок электрохимической защиты, люки линейных и смотровых колодцев, открывать и закрывать краны, задвижки, отключать и включать средства связи, энергоснабжения, устройства телемеханики магистральных газопроводов;в) устраивать свалки, осуществлять сброс и слив едких и коррозионно-агрессивных веществ и горюче-смазочных материалов;г) складировать любые материалы, в том числе горюче-смазочные, или размещать хранилища любых материалов;д) повреждать берегозащитные, водовыпускные сооружения, земляные и иные сооружения (устройства), предохраняющие магистральный газопровод от разрушения;е) осуществлять постановку судов и плавучих объектов на якорь, добычу морских млекопитающих, рыболовство придонными орудиями добычи (вылова) водных биологических ресурсов, плавание с вытравленной якорь-цепью;ж) проводить дноуглубительные и другие работы, связанные с изменением дна и берегов водных объектов, за исключением работ, необходимых для технического обслуживания объекта магистрального газопровода;з) проводить работы с использованием ударно-импульсных устройств и вспомогательных механизмов, сбрасывать грузы;и) осуществлять рекреационную деятельность, кроме деятельности, предусмотренной подпунктом "ж" пункта 6 настоящих Правил, разводить костры и размещать источники огня;к) огораживать и |

|                               |  |   |                   |
|-------------------------------|--|---|-------------------|
| полное наименование должности |  | <br>ДОКУМЕНТ ПОДПИСАН<br>ЭЛЕКТРОННОЙ ПОДПИСЬЮ<br>Сертификат: 3094B7974B3CA8E1F07A347CFAD6FA78<br>Владелец: ФЕДЕРАЛЬНАЯ СЛУЖБА ГОСУДАРСТВЕННОЙ<br>РЕГИСТРАЦИИ, КАДАСТРА И КАРТОГРАФИИ<br>Действителен: с 17.05.2022 по 10.08.2023 | инициалы, фамилия |
|                               |  |   |                   |

|                                        |                             |   |                          |
|----------------------------------------|-----------------------------|---|--------------------------|
| Земельный участок                      |                             |   |                          |
| вид объекта недвижимости               |                             |   |                          |
| Лист № 3 раздела 4.1                   | Всего листов раздела 4.1: 7 | Всего разделов: 8   | Всего листов выписки: 54 |
| 03.08.2023г. № КУВИ-001/2023-176741480 |                             |   |                          |
| Кадастровый номер:                     |                             | 52:46:0160004:37   |                          |
|                                        |                             | перегораживать охранные зоны;л) размещать какие-либо здания, строения, сооружения, не относящиеся к объектам, указанным в пункте 2 настоящих Правил, за исключением объектов, указанных в подпунктах "д" - "к" и "м" пункта 6 настоящих Правил;м) осуществлять несанкционированное подключение (присоединение) к магистральному газопроводу.;<br>Реестровый номер границы: 52.00.2.335   |                          |
| 52:46:0160004:37/6                     | 1127                        | вид ограничения (обременения): ограничения прав на земельный участок, предусмотренные статьей 56 Земельного кодекса Российской Федерации; Срок действия: не установлен; реквизиты документа-основания: постановление Правительства РФ от 08.09.2017 № 1083 выдан: Правительство Российской Федерации; Содержание ограничения (обременения): В соответствии с Постановлением правительства РФ №1083 от 8 сентября 2017 охранные зоны объектов магистральных газопроводов (далее - охранные зоны) устанавливаются: а) вдоль линейной части магистрального газопровода - в виде территории, ограниченной условными параллельными плоскостями, проходящими на расстоянии 25 метров от оси магистрального газопровода с каждой стороны. 4. В охранных зонах запрещается:а) перемещать, засыпать, повреждать и разрушать контрольно-измерительные и контрольно-диагностические пункты, предупредительные надписи, опознавательные и сигнальные знаки местонахождения магистральных газопроводов;б) открывать двери и люки необслуживаемых усилительных пунктов на кабельных линиях связи, калитки ограждений узлов линейной арматуры, двери установок электрохимической защиты, люки линейных и смотровых колодцев, открывать и закрывать краны, задвижки, отключать и включать средства связи, энергоснабжения, устройства телемеханики магистральных газопроводов;в) устраивать свалки, осуществлять сброс и слив едких и коррозионно-агрессивных веществ и горюче-смазочных материалов;г) складировать любые материалы, в том числе горюче-смазочные, или размещать хранилища любых материалов;д) повреждать берегозащитные, водовыпускные сооружения, земляные и иные сооружения (устройства), предохраняющие магистральный газопровод от разрушения;е) осуществлять постановку судов и плавучих объектов на якорь, добычу морских млекопитающих, рыболовство придонными орудиями добычи (вылова) водных биологических ресурсов, плавание с вытравленной якорь-цепью;ж) проводить дноуглубительные и другие работы, связанные с изменением дна и берегов водных объектов, за исключением работ, необходимых для технического обслуживания объекта магистрального газопровода;з) проводить работы с использованием ударно-импульсных устройств и вспомогательных механизмов, сбрасывать грузы;и) осуществлять рекреационную деятельность, кроме деятельности, предусмотренной подпунктом "ж" пункта 6 настоящих Правил, разводить костры и размещать источники огня;к) огораживать и перегораживать охранные зоны;л) размещать какие-либо здания, строения, сооружения, не относящиеся к объектам, указанным в пункте 2 настоящих Правил, за исключением объектов, указанных в подпунктах "д" - "к" и "м" пункта 6 настоящих Правил;м) осуществлять несанкционированное подключение (присоединение) к магистральному газопроводу.;<br>Реестровый номер границы: 52.00.2.337 |                          |
| 52:46:0160004:37/7                     | 1113                        | вид ограничения (обременения): ограничения прав на земельный участок, предусмотренные статьей 56 Земельного кодекса   |                          |



ДОКУМЕНТ ПОДПИСАН  
ЭЛЕКТРОННОЙ ПОДПИСЬЮ

Сертификат: 3094B7974B3CA8E1F07A347CFAD6FA78

Владелец: ФЕДЕРАЛЬНАЯ СЛУЖБА ГОСУДАРСТВЕННОЙ  
РЕГИСТРАЦИИ, КАДАСТРА И КАРТОГРАФИИ  
Действителен: с 17.05.2022 по 10.08.2023

полное наименование должности

инициалы, фамилия

|                                        |                             |   |                          |
|----------------------------------------|-----------------------------|---|--------------------------|
| Земельный участок                      |                             |   |                          |
| вид объекта недвижимости               |                             |   |                          |
| Лист № 4 раздела 4.1                   | Всего листов раздела 4.1: 7 | Всего разделов: 8   | Всего листов выписки: 54 |
| 03.08.2023г. № КУВИ-001/2023-176741480 |                             |   |                          |
| Кадастровый номер:                     |                             | 52:46:0160004:37   |                          |
|                                        |                             | <p>Российской Федерации; Срок действия: не установлен; реквизиты документа-основания: постановление Правительства РФ от 08.09.2017 № 1083 выдан: Правительство Российской Федерации; Содержание ограничения (обременения): В соответствии с Постановлением правительства РФ №1083 от 8 сентября 2017 охранные зоны объектов магистральных газопроводов (далее - охранные зоны) устанавливаются: а) вдоль линейной части магистрального газопровода - в виде территории, ограниченной условными параллельными плоскостями, проходящими на расстоянии 25 метров от оси магистрального газопровода с каждой стороны. 4. В охранных зонах запрещается: а) перемещать, засыпать, повреждать и разрушать контрольно-измерительные и контрольно-диагностические пункты, предупредительные надписи, опознавательные и сигнальные знаки местонахождения магистральных газопроводов; б) открывать двери и люки необслуживаемых усилительных пунктов на кабельных линиях связи, калитки ограждений узлов линейной арматуры, двери установок электрохимической защиты, люки линейных и смотровых колодцев, открывать и закрывать краны, задвижки, отключать и включать средства связи, энергоснабжения, устройства телемеханики магистральных газопроводов; в) устраивать свалки, осуществлять сброс и слив едких и коррозионно-агрессивных веществ и горюче-смазочных материалов; г) складировать любые материалы, в том числе горюче-смазочные, или размещать хранилища любых материалов; д) повреждать берегозащитные, водовыпускные сооружения, земляные и иные сооружения (устройства), предохраняющие магистральный газопровод от разрушения; е) осуществлять постановку судов и плавучих объектов на якорь, добычу морских млекопитающих, рыболовство придонными орудиями добычи (вылова) водных биологических ресурсов, плавание с вытравленной якорь-цепью; ж) проводить дноуглубительные и другие работы, связанные с изменением дна и берегов водных объектов, за исключением работ, необходимых для технического обслуживания объекта магистрального газопровода; з) проводить работы с использованием ударно-импульсных устройств и вспомогательных механизмов, сбрасывать грузы; и) осуществлять рекреационную деятельность, кроме деятельности, предусмотренной подпунктом "ж" пункта 6 настоящих Правил, разводить костры и размещать источники огня; к) огораживать и перегораживать охранные зоны; л) размещать какие-либо здания, строения, сооружения, не относящиеся к объектам, указанным в пункте 2 настоящих Правил, за исключением объектов, указанных в подпунктах "д" - "к" и "м" пункта 6 настоящих Правил; м) осуществлять несанкционированное подключение (присоединение) к магистральному газопроводу; Реестровый номер границы: 52.00.2.338</p> |                          |
| 52:46:0160004:37/8                     | 1174                        | <p>вид ограничения (обременения): ограничения прав на земельный участок, предусмотренные статьей 56 Земельного кодекса Российской Федерации; Срок действия: не установлен; реквизиты документа-основания: постановление Правительства РФ от 08.09.2017 № 1083 выдан: Правительство Российской Федерации; Содержание ограничения (обременения): В соответствии с Постановлением правительства РФ №1083 от 8 сентября 2017 охранные зоны объектов магистральных газопроводов (далее - охранные зоны) устанавливаются: а) вдоль линейной части магистрального газопровода - в виде территории, ограниченной условными параллельными плоскостями, проходящими на расстоянии 25 метров от оси магистрального газопровода с каждой</p>   |                          |



ДОКУМЕНТ ПОДПИСАН  
ЭЛЕКТРОННОЙ ПОДПИСЬЮ

Сертификат: 3094B7974B3CA8E1F07A347CFAD6FA78

Владелец: ФЕДЕРАЛЬНАЯ СЛУЖБА ГОСУДАРСТВЕННОЙ  
РЕГИСТРАЦИИ, КАДАСТРА И КАРТОГРАФИИ  
Действителен: с 17.05.2022 по 10.08.2023

полное наименование должности

инициалы, фамилия

|                                        |                             |   |                          |
|----------------------------------------|-----------------------------|---|--------------------------|
| Земельный участок                      |                             |   |                          |
| вид объекта недвижимости               |                             |   |                          |
| Лист № 5 раздела 4.1                   | Всего листов раздела 4.1: 7 | Всего разделов: 8   | Всего листов выписки: 54 |
| 03.08.2023г. № КУВИ-001/2023-176741480 |                             |   |                          |
| Кадастровый номер:                     |                             | 52:46:0160004:37   |                          |
|                                        |                             | <p>стороны. 4. В охранных зонах запрещается: а) перемещать, засыпать, повреждать и разрушать контрольно-измерительные и контрольно-диагностические пункты, предупредительные надписи, опознавательные и сигнальные знаки местонахождения магистральных газопроводов; б) открывать двери и люки необслуживаемых усилительных пунктов на кабельных линиях связи, калитки ограждений узлов линейной арматуры, двери установок электрохимической защиты, люки линейных и смотровых колодцев, открывать и закрывать краны, задвижки, отключать и включать средства связи, энергоснабжения, устройства телемеханики магистральных газопроводов; в) устраивать свалки, осуществлять сброс и слив едких и коррозионно-агрессивных веществ и горюче-смазочных материалов; г) складировать любые материалы, в том числе горюче-смазочные, или размещать хранилища любых материалов; д) повреждать берегозащитные, водовыпускные сооружения, земляные и иные сооружения (устройства), предохраняющие магистральный газопровод от разрушения; е) осуществлять постановку судов и плавучих объектов на якорь, добычу морских млекопитающих, рыболовство придонными орудиями добычи (вылова) водных биологических ресурсов, плавание с вытравленной якорь-цепью; ж) проводить дноуглубительные и другие работы, связанные с изменением дна и берегов водных объектов, за исключением работ, необходимых для технического обслуживания объекта магистрального газопровода; з) проводить работы с использованием ударно-импульсных устройств и вспомогательных механизмов, сбрасывать грузы; и) осуществлять рекреационную деятельность, кроме деятельности, предусмотренной подпунктом "ж" пункта 6 настоящих Правил, разводить костры и размещать источники огня; к) огораживать и перегораживать охранные зоны; л) размещать какие-либо здания, строения, сооружения, не относящиеся к объектам, указанным в пункте 2 настоящих Правил, за исключением объектов, указанных в подпунктах "д" - "к" и "м" пункта 6 настоящих Правил; м) осуществлять несанкционированное подключение (присоединение) к магистральному газопроводу.;</p> <p>Реестровый номер границы: 52.00.2.340</p> |                          |
| 52:46:0160004:37/9                     | 1144                        | <p>вид ограничения (обременения): ограничения прав на земельный участок, предусмотренные статьей 56 Земельного кодекса Российской Федерации; Срок действия: не установлен; реквизиты документа-основания: постановление Правительства РФ от 08.09.2017 № 1083 выдан: Правительство Российской Федерации; Содержание ограничения (обременения): В соответствии с Постановлением правительства РФ №1083 от 8 сентября 2017 охранные зоны объектов магистральных газопроводов (далее - охранные зоны) устанавливаются: а) вдоль линейной части магистрального газопровода - в виде территории, ограниченной условными параллельными плоскостями, проходящими на расстоянии 25 метров от оси магистрального газопровода с каждой стороны. 4. В охранных зонах запрещается: а) перемещать, засыпать, повреждать и разрушать контрольно-измерительные и контрольно-диагностические пункты, предупредительные надписи, опознавательные и сигнальные знаки местонахождения магистральных газопроводов; б) открывать двери и люки необслуживаемых усилительных пунктов на кабельных линиях связи, калитки ограждений узлов линейной арматуры, двери установок электрохимической защиты, люки линейных и смотровых колодцев, открывать и закрывать краны, задвижки, отключать и включать средства связи, энергоснабжения, устройства</p>   |                          |



ДОКУМЕНТ ПОДПИСАН  
ЭЛЕКТРОННОЙ ПОДПИСЬЮ

Сертификат: 3094B7974B3CA8E1F07A347CFAD6FA78

Владелец: ФЕДЕРАЛЬНАЯ СЛУЖБА ГОСУДАРСТВЕННОЙ  
РЕГИСТРАЦИИ, КАДАСТРА И КАРТОГРАФИИ  
Действителен: с 17.05.2022 по 10.08.2023

полное наименование должности

инициалы, фамилия



|                                        |                             |   |                          |
|----------------------------------------|-----------------------------|---|--------------------------|
| Земельный участок                      |                             |   |                          |
| вид объекта недвижимости               |                             |   |                          |
| Лист № 6 раздела 4.1                   | Всего листов раздела 4.1: 7 | Всего разделов: 8   | Всего листов выписки: 54 |
| 03.08.2023г. № КУВИ-001/2023-176741480 |                             |   |                          |
| Кадастровый номер:                     |                             | 52:46:0160004:37   |                          |
|                                        |                             | <p>телемеханики магистральных газопроводов;в) устраивать свалки, осуществлять сброс и слив едких и коррозионно-агрессивных веществ и горюче-смазочных материалов;г) складировать любые материалы, в том числе горюче-смазочные, или размещать хранилища любых материалов;д) повреждать берегозащитные, водовыпускные сооружения, земляные и иные сооружения (устройства), предохраняющие магистральный газопровод от разрушения;е) осуществлять постановку судов и плавучих объектов на якорь, добычу морских млекопитающих, рыболовство придонными орудиями добычи (вылова) водных биологических ресурсов, плавание с вытравленной якорь-цепью;ж) проводить дноуглубительные и другие работы, связанные с изменением дна и берегов водных объектов, за исключением работ, необходимых для технического обслуживания объекта магистрального газопровода;з) проводить работы с использованием ударно-импульсных устройств и вспомогательных механизмов, сбрасывать грузы;и) осуществлять рекреационную деятельность, кроме деятельности, предусмотренной подпунктом "ж" пункта 6 настоящих Правил, разводить костры и размещать источники огня;к) огораживать и перегораживать охранные зоны;л) размещать какие-либо здания, строения, сооружения, не относящиеся к объектам, указанным в пункте 2 настоящих Правил, за исключением объектов, указанных в подпунктах "д" - "к" и "м" пункта 6 настоящих Правил;м) осуществлять несанкционированное подключение (присоединение) к магистральному газопроводу.;</p> <p>Реестровый номер границы: 52.00.2.342</p> |                          |
| 52:46:0160004:37/10                    | 433                         | <p>вид ограничения (обременения): ограничения прав на земельный участок, предусмотренные статьей 56 Земельного кодекса Российской Федерации; Срок действия: не установлен; реквизиты документа-основания: решение "о согласовании границ охранных зон объекта электросетевого хозяйства" от 06.06.2023 № 311-2023-489 выдан: Волжско-Окское управление Федеральной службы по экологическому, технологическому и атомному надзору; постановление "О порядке установления охранных зон объектов электросетевого хозяйства и особых условий использования земельных участков, расположенных в границах таких зон" от 24.02.2009 № 160 выдан: Правительство Российской Федерации; Содержание ограничения (обременения): Ограничения установлены согласно пунктам 8-10 части 3 Правил установления охранных зон объектов электросетевого хозяйства и особых условий использования земельных участков, расположенных в границах таких зон, утвержденных Постановлением Правительства Российской Федерации от 24.02.2009г. № 160.; Реестровый номер границы: 52:46-6.77; Вид объекта реестра границ: Зона с особыми условиями использования территории; Вид зоны по документу: Зона с особыми условиями использования территории ВЛ-10кВ Ф-1003 ПС Петряксы35/10кВ, расположенной на территории Нижегородской области, Пильнинского района; Тип зоны: Охранная зона инженерных коммуникаций</p>   |                          |
| 52:46:0160004:37/11                    | 2876                        | <p>вид ограничения (обременения): ограничения прав на земельный участок, предусмотренные статьей 56 Земельного кодекса Российской Федерации; Срок действия: не установлен; реквизиты документа-основания: решение "о согласовании границ охранных зон объекта электросетевого хозяйства" от 05.06.2023 № 311-2023-486 выдан: Волжско-Окское управление Федеральной службы по экологическому, технологическому и атомному надзору; постановление "О порядке установления</p>   |                          |



ДОКУМЕНТ ПОДПИСАН  
ЭЛЕКТРОННОЙ ПОДПИСЬЮ

Сертификат: 3094B7974B3CA8E1F07A347CFAD6FA78

Владелец: ФЕДЕРАЛЬНАЯ СЛУЖБА ГОСУДАРСТВЕННОЙ  
РЕГИСТРАЦИИ, КАДАСТРА И КАРТОГРАФИИ  
Действителен: с 17.05.2022 по 10.08.2023

полное наименование должности

инициалы, фамилия

|                                        |                             |   |                          |
|----------------------------------------|-----------------------------|---|--------------------------|
| Земельный участок                      |                             |   |                          |
| вид объекта недвижимости               |                             |   |                          |
| Лист № 7 раздела 4.1                   | Всего листов раздела 4.1: 7 | Всего разделов: 8   | Всего листов выписки: 54 |
| 03.08.2023г. № КУВИ-001/2023-176741480 |                             |   |                          |
| Кадастровый номер:                     |                             | 52:46:0160004:37   |                          |
|                                        |                             | охранных зон объектов электросетевого хозяйства и особых условий использования земельных участков, расположенных в границах таких зон" от 24.02.2009 № 160 выдан: Правительство Российской Федерации; Содержание ограничения (обременения): Ограничения установлены согласно пунктам 8-10 части 3 Правил установления охранных зон объектов электросетевого хозяйства и особых условий использования земельных участков, расположенных в границах таких зон, утвержденных Постановлением Правительства Российской Федерации от 24.02.2009г. № 160.; Реестровый номер границы: 52:46-6.90; Вид объекта реестра границ: Зона с особыми условиями использования территории; Вид зоны по документу: охранная зона объекта электросетевого хозяйства-воздушной линии электропередачи-ВЛ-10 кВ №1007 ПС Петряксы (Пильнинский район); Тип зоны: Охранная зона инженерных коммуникаций   |                          |
| 52:46:0160004:37/12                    | 12417                       | вид ограничения (обременения): ограничения прав на земельный участок, предусмотренные статьей 56 Земельного кодекса Российской Федерации; Срок действия: не установлен; реквизиты документа-основания: постановление "Об установлении публичного сервитута" от 11.01.2023 № 14 выдан: Правительство Нижегородской области; Содержание ограничения (обременения): Публичный сервитут в интересах государственной компании «Автодор» (ОГРН: 1097799013652, ИНН: 7717151380) почтовый адрес: 127006, г. Москва, Страстной бульвар, дом 9, адрес электронной почты: info@russianhighways.ru) в отношении земельного участка с кадастровым номером 52:46:0160004:37, относящегося к землям промышленности, энергетики, транспорта, связи, радиовещания, телевидения, информатики, землям для обеспечения космической деятельности, землям обороны, безопасности и земли иного специального назначения, местоположением: Нижегородская область, Пильнинский район в целях устройства пересечения объекта «Скоростная автомобильная дорога Москва – Нижний Новгород – Казань. Строительство скоростной автомобильной дороги Москва – Нижний Новгород – Казань, 6 этап км 454 – км 586, Нижегородская область, Чувашская Республика (от пересечения с автомобильной дорогой регионального значения 22К-0162 «Работки –Порецкое» до пересечения с автомобильной дорогой федерального значения А-151 «Цивильск – Ульяновск»)) с автомобильной дорогой межмуниципального значения «Наваты – Языково – Барятино», на срок 10 лет со дня внесения сведений о нем в Единый государственный реестр недвижимости согласно сведениям о границах публичного сервитута, в соответствии с Постановлением Правительства Нижегородской области № 14 от 11.01.2023 , размещенного на официальном сайте Правительства Нижегородской области в информационно-телекоммуникационной сети «Интернет»; Реестровый номер границы: 52:46-6.460; Вид объекта реестра границ: Зона с особыми условиями использования территории; Вид зоны по документу: Публичный сервитут на земельный участок с кадастровым номером 52:46:0160004:37; Тип зоны: Зона публичного сервитута |                          |

|                               |  |   |                   |
|-------------------------------|--|---|-------------------|
| полное наименование должности |  | <br>ДОКУМЕНТ ПОДПИСАН<br>ЭЛЕКТРОННОЙ ПОДПИСЬЮ<br>Сертификат: 3094B7974B3CA8E1F07A347CFAD6FA78<br>Владелец: ФЕДЕРАЛЬНАЯ СЛУЖБА ГОСУДАРСТВЕННОЙ<br>РЕГИСТРАЦИИ, КАДАСТРА И КАРТОГРАФИИ<br>Действителен: с 17.05.2022 по 10.08.2023 | инициалы, фамилия |
|                               |  |   |                   |



## Выписка из Единого государственного реестра недвижимости об объекте недвижимости

## Сведения о частях земельного участка

|                                        |                              |                   |                          |
|----------------------------------------|------------------------------|-------------------|--------------------------|
| Земельный участок                      |                              |                   |                          |
| вид объекта недвижимости               |                              |                   |                          |
| Лист № 1 раздела 4.2                   | Всего листов раздела 4.2: 14 | Всего разделов: 8 | Всего листов выписки: 54 |
| 03.08.2023г. № КУВИ-001/2023-176741480 |                              |                   |                          |
| Кадастровый номер:                     |                              | 52:46:0160004:37  |                          |

| Сведения о характерных точках границы части (частей) земельного участка |               |            |                                   |   |
|-------------------------------------------------------------------------|---------------|------------|-----------------------------------|---|
| Учетный номер части: 52:46:0160004:37/1                                 |               |            |                                   |   |
| Система координат ГСК 52                                                |               |            |                                   |   |
| Номер точки                                                             | Координаты, м |            | Описание закрепления на местности | Средняя квадратичная погрешность определения координат характерных точек границ земельного участка, м |
|                                                                         | X             | Y          |                                   |   |
| 1                                                                       | 2             | 3          | 4                                 | 5   |
| 1                                                                       | 431464.09     | 2359748.74 | -                                 | -   |
| 2                                                                       | 431508.49     | 2359709.34 | -                                 | -   |
| 3                                                                       | 431492.05     | 2359715.89 | -                                 | -   |
| 4                                                                       | 431447.99     | 2359754.98 | -                                 | -   |
| 1                                                                       | 431464.09     | 2359748.74 | -                                 | -   |

|                               |   |                   |
|-------------------------------|---|-------------------|
| полное наименование должности | <br>ДОКУМЕНТ ПОДПИСАН<br>ЭЛЕКТРОННОЙ ПОДПИСЬЮ<br>Сертификат: 3094B7974B3CA8E1F07A347CFAD6FA78<br>Владелец: ФЕДЕРАЛЬНАЯ СЛУЖБА ГОСУДАРСТВЕННОЙ<br>РЕГИСТРАЦИИ, КАДАСТРА И КАРТОГРАФИИ<br>Действителен: с 17.05.2022 по 10.08.2023 | инициалы, фамилия |
|                               |   |                   |

|                          |                              |                   |                          |
|--------------------------|------------------------------|-------------------|--------------------------|
| Земельный участок        |                              |                   |                          |
| вид объекта недвижимости |                              |                   |                          |
| Лист № 2 раздела 4.2     | Всего листов раздела 4.2: 14 | Всего разделов: 8 | Всего листов выписки: 54 |

03.08.2023г. № КУВИ-001/2023-176741480

Кадастровый номер: 52:46:0160004:37

|                                                                         |  |  |  |
|-------------------------------------------------------------------------|--|--|--|
| Сведения о характерных точках границы части (частей) земельного участка |  |  |  |
| Учетный номер части: 52:46:0160004:37/2                                 |  |  |  |
| Система координат ГСК 52                                                |  |  |  |

| Номер точки | Координаты, м |            | Описание закрепления на местности | Средняя квадратичная погрешность определения координат характерных точек границ земельного участка, м |
|-------------|---------------|------------|-----------------------------------|---|
|             | X             | Y          |                                   |   |
| 1           | 2             | 3          | 4                                 | 5   |
| 1           | 427051.19     | 2355389.67 | -                                 | -   |
| 2           | 427050.81     | 2355391.46 | -                                 | -   |
| 3           | 427096.03     | 2355430.59 | -                                 | -   |
| 1           | 427051.19     | 2355389.67 | -                                 | -   |
| 1           | 427803.21     | 2356037.44 | -                                 | -   |
| 2           | 427797.22     | 2356063.91 | -                                 | -   |
| 3           | 427814.58     | 2356082.14 | -                                 | -   |
| 4           | 427820.62     | 2356055.47 | -                                 | -   |
| 1           | 427803.21     | 2356037.44 | -                                 | -   |
| 1           | 429453.92     | 2358185.56 | -                                 | -   |
| 2           | 429503.7      | 2358257.09 | -                                 | -   |
| 3           | 429581.84     | 2358369.34 | -                                 | -   |
| 4           | 429630.25     | 2358437.57 | -                                 | -   |
| 5           | 429740.41     | 2358592.9  | -                                 | -   |
| 6           | 429792.35     | 2358660.91 | -                                 | -   |
| 7           | 429852.69     | 2358739.12 | -                                 | -   |
| 8           | 429784.36     | 2358644.68 | -                                 | 0.1                                                                                                   |
| 9           | 429694.48     | 2358520.91 | -                                 | 0.1                                                                                                   |
| 10          | 429562.41     | 2358336.94 | -                                 | 0.1                                                                                                   |
| 1           | 429453.92     | 2358185.56 | -                                 | -   |



ДОКУМЕНТ ПОДПИСАН  
ЭЛЕКТРОННОЙ ПОДПИСЬЮ

Сертификат: 3094B7974B3CA8E1F07A347CFAD6FA78

Владелец: ФЕДЕРАЛЬНАЯ СЛУЖБА ГОСУДАРСТВЕННОЙ  
РЕГИСТРАЦИИ, КАДАСТРА И КАРТОГРАФИИ  
Действителен: с 17.05.2022 по 10.08.2023

полное наименование должности

инициалы, фамилия

|                                                                         |               |                              |                                   |   |
|-------------------------------------------------------------------------|---------------|------------------------------|-----------------------------------|---|
| Земельный участок                                                       |               |                              |                                   |   |
| вид объекта недвижимости                                                |               |                              |                                   |   |
| Лист № 3 раздела 4.2                                                    |               | Всего листов раздела 4.2: 14 |                                   | Всего разделов: 8                                                                                     |
| Всего листов выписки: 54                                                |               |                              |                                   |   |
| 03.08.2023г. № КУВИ-001/2023-176741480                                  |               |                              |                                   |   |
| Кадастровый номер:                                                      |               | 52:46:0160004:37             |                                   |   |
| Сведения о характерных точках границы части (частей) земельного участка |               |                              |                                   |   |
| Учетный номер части: 52:46:0160004:37/3                                 |               |                              |                                   |   |
| Система координат ГСК 52                                                |               |                              |                                   |   |
| Номер точки                                                             | Координаты, м |                              | Описание закрепления на местности | Средняя квадратичная погрешность определения координат характерных точек границ земельного участка, м |
|                                                                         | X             | Y                            |                                   |   |
| 1                                                                       | 2             | 3                            | 4                                 | 5   |
| 1                                                                       | 432169.18     | 2359319.79                   | -                                 | -   |
| 2                                                                       | 432091.7      | 2359383.15                   | -                                 | 0.1                                                                                                   |
| 3                                                                       | 431959.96     | 2359490.14                   | -                                 | -   |
| 4                                                                       | 432042.01     | 2359426.82                   | -                                 | -   |
| 5                                                                       | 432169.19     | 2359321.3                    | -                                 | -   |
| 1                                                                       | 432169.18     | 2359319.79                   | -                                 | -   |



ДОКУМЕНТ ПОДПИСАН  
ЭЛЕКТРОННОЙ ПОДПИСЬЮ

Сертификат: 3094B7974B3CA8E1F07A347CFAD6FA78

Владелец: ФЕДЕРАЛЬНАЯ СЛУЖБА ГОСУДАРСТВЕННОЙ  
РЕГИСТРАЦИИ, КАДАСТРА И КАРТОГРАФИИ  
Действителен: с 17.05.2022 по 10.08.2023

полное наименование должности

инициалы, фамилия

|                                                                         |               |                              |                                   |   |
|-------------------------------------------------------------------------|---------------|------------------------------|-----------------------------------|---|
| Земельный участок                                                       |               |                              |                                   |   |
| вид объекта недвижимости                                                |               |                              |                                   |   |
| Лист № 4 раздела 4.2                                                    |               | Всего листов раздела 4.2: 14 |                                   | Всего разделов: 8                                                                                     |
| Всего листов выписки: 54                                                |               |                              |                                   |   |
| 03.08.2023г. № КУВИ-001/2023-176741480                                  |               |                              |                                   |   |
| Кадастровый номер:                                                      |               | 52:46:0160004:37             |                                   |   |
| Сведения о характерных точках границы части (частей) земельного участка |               |                              |                                   |   |
| Учетный номер части: 52:46:0160004:37/4                                 |               |                              |                                   |   |
| Система координат ГСК 52                                                |               |                              |                                   |   |
| Номер точки                                                             | Координаты, м |                              | Описание закрепления на местности | Средняя квадратичная погрешность определения координат характерных точек границ земельного участка, м |
|                                                                         | X             | Y                            |                                   |   |
| 1                                                                       | 2             | 3                            | 4                                 | 5   |
| 1                                                                       | 431256.07     | 2359818.64                   | -                                 | 0.1                                                                                                   |
| 2                                                                       | 431256.1      | 2359811.16                   | -                                 | -   |
| 3                                                                       | 431205.86     | 2359831.86                   | -                                 | -   |
| 4                                                                       | 431205.53     | 2359854.35                   | -                                 | -   |
| 5                                                                       | 431218.06     | 2359849.39                   | -                                 | -   |
| 6                                                                       | 431255.84     | 2359833.99                   | -                                 | -   |
| 1                                                                       | 431256.07     | 2359818.64                   | -                                 | 0.1                                                                                                   |

|                               |   |                   |
|-------------------------------|---|-------------------|
|                               | <br>ДОКУМЕНТ ПОДПИСАН<br>ЭЛЕКТРОННОЙ ПОДПИСЬЮ<br>Сертификат: 3094B7974B3CA8E1F07A347CFAD6FA78<br>Владелец: ФЕДЕРАЛЬНАЯ СЛУЖБА ГОСУДАРСТВЕННОЙ<br>РЕГИСТРАЦИИ, КАДАСТРА И КАРТОГРАФИИ<br>Действителен: с 17.05.2022 по 10.08.2023 |                   |
|                               |   |                   |
| полное наименование должности |   | инициалы, фамилия |

|                                                                         |               |                              |                                   |   |
|-------------------------------------------------------------------------|---------------|------------------------------|-----------------------------------|---|
| Земельный участок                                                       |               |                              |                                   |   |
| вид объекта недвижимости                                                |               |                              |                                   |   |
| Лист № 5 раздела 4.2                                                    |               | Всего листов раздела 4.2: 14 |                                   | Всего разделов: 8                                                                                     |
| Всего листов выписки: 54                                                |               |                              |                                   |   |
| 03.08.2023г. № КУВИ-001/2023-176741480                                  |               |                              |                                   |   |
| Кадастровый номер:                                                      |               |                              | 52:46:0160004:37                  |   |
| Сведения о характерных точках границы части (частей) земельного участка |               |                              |                                   |   |
| Учетный номер части: 52:46:0160004:37/5                                 |               |                              |                                   |   |
| Система координат ГСК 52                                                |               |                              |                                   |   |
| Номер точки                                                             | Координаты, м |                              | Описание закрепления на местности | Средняя квадратичная погрешность определения координат характерных точек границ земельного участка, м |
|                                                                         | X             | Y                            |                                   |   |
| 1                                                                       | 2             | 3                            | 4                                 | 5   |
| 1                                                                       | 431290.34     | 2359819.92                   | -                                 | -   |
| 2                                                                       | 431290.67     | 2359796.91                   | -                                 | -   |
| 3                                                                       | 431240.37     | 2359817.64                   | -                                 | -   |
| 4                                                                       | 431240.04     | 2359840.43                   | -                                 | -   |
| 1                                                                       | 431290.34     | 2359819.92                   | -                                 | -   |



ДОКУМЕНТ ПОДПИСАН  
ЭЛЕКТРОННОЙ ПОДПИСЬЮ

Сертификат: 3094B7974B3CA8E1F07A347CFAD6FA78

Владелец: ФЕДЕРАЛЬНАЯ СЛУЖБА ГОСУДАРСТВЕННОЙ  
РЕГИСТРАЦИИ, КАДАСТРА И КАРТОГРАФИИ  
Действителен: с 17.05.2022 по 10.08.2023

полное наименование должности

инициалы, фамилия

|                                                                         |               |                              |                                   |   |
|-------------------------------------------------------------------------|---------------|------------------------------|-----------------------------------|---|
| Земельный участок                                                       |               |                              |                                   |   |
| вид объекта недвижимости                                                |               |                              |                                   |   |
| Лист № 6 раздела 4.2                                                    |               | Всего листов раздела 4.2: 14 |                                   | Всего разделов: 8                                                                                     |
| Всего листов выписки: 54                                                |               |                              |                                   |   |
| 03.08.2023г. № КУВИ-001/2023-176741480                                  |               |                              |                                   |   |
| Кадастровый номер:                                                      |               | 52:46:0160004:37             |                                   |   |
| Сведения о характерных точках границы части (частей) земельного участка |               |                              |                                   |   |
| Учетный номер части: 52:46:0160004:37/6                                 |               |                              |                                   |   |
| Система координат ГСК 52                                                |               |                              |                                   |   |
| Номер точки                                                             | Координаты, м |                              | Описание закрепления на местности | Средняя квадратичная погрешность определения координат характерных точек границ земельного участка, м |
|                                                                         | X             | Y                            |                                   |   |
| 1                                                                       | 2             | 3                            | 4                                 | 5   |
| 1                                                                       | 431316.5      | 2359792.16                   | -                                 | 0.1                                                                                                   |
| 2                                                                       | 431316.64     | 2359786.23                   | -                                 | -   |
| 3                                                                       | 431314.75     | 2359786.99                   | -                                 | -   |
| 4                                                                       | 431267.05     | 2359806.65                   | -                                 | -   |
| 5                                                                       | 431267.84     | 2359826.29                   | -                                 | 0.1                                                                                                   |
| 6                                                                       | 431267.8      | 2359829.11                   | -                                 | -   |
| 7                                                                       | 431317.18     | 2359808.98                   | -                                 | -   |
| 1                                                                       | 431316.5      | 2359792.16                   | -                                 | 0.1                                                                                                   |



ДОКУМЕНТ ПОДПИСАН  
ЭЛЕКТРОННОЙ ПОДПИСЬЮ

Сертификат: 3094B7974B3CA8E1F07A347CFAD6FA78

Владелец: ФЕДЕРАЛЬНАЯ СЛУЖБА ГОСУДАРСТВЕННОЙ  
РЕГИСТРАЦИИ, КАДАСТРА И КАРТОГРАФИИ  
Действителен: с 17.05.2022 по 10.08.2023

полное наименование должности

инициалы, фамилия

|                                        |                              |                   |                          |
|----------------------------------------|------------------------------|-------------------|--------------------------|
| Земельный участок                      |                              |                   |                          |
| вид объекта недвижимости               |                              |                   |                          |
| Лист № 7 раздела 4.2                   | Всего листов раздела 4.2: 14 | Всего разделов: 8 | Всего листов выписки: 54 |
| 03.08.2023г. № КУВИ-001/2023-176741480 |                              |                   |                          |
| Кадастровый номер:                     |                              | 52:46:0160004:37  |                          |

| Сведения о характерных точках границы части (частей) земельного участка |               |            |                                   |   |
|-------------------------------------------------------------------------|---------------|------------|-----------------------------------|---|
| Учетный номер части: 52:46:0160004:37/7                                 |               |            |                                   |   |
| Система координат ГСК 52                                                |               |            |                                   |   |
| Номер точки                                                             | Координаты, м |            | Описание закрепления на местности | Средняя квадратичная погрешность определения координат характерных точек границ земельного участка, м |
|                                                                         | X             | Y          |                                   |   |
| 1                                                                       | 2             | 3          | 4                                 | 5   |
| 1                                                                       | 431348.97     | 2359777.46 | -                                 | 0.1                                                                                                   |
| 2                                                                       | 431349.11     | 2359773.16 | -                                 | -   |
| 3                                                                       | 431314.75     | 2359786.99 | -                                 | -   |
| 4                                                                       | 431299.94     | 2359793.09 | -                                 | -   |
| 5                                                                       | 431301.32     | 2359812.72 | -                                 | 0.1                                                                                                   |
| 6                                                                       | 431301.26     | 2359815.47 | -                                 | -   |
| 7                                                                       | 431318.97     | 2359808.25 | -                                 | -   |
| 8                                                                       | 431350.22     | 2359795.21 | -                                 | -   |
| 1                                                                       | 431348.97     | 2359777.46 | -                                 | 0.1                                                                                                   |

|                               |   |                   |
|-------------------------------|---|-------------------|
| полное наименование должности | <br>ДОКУМЕНТ ПОДПИСАН<br>ЭЛЕКТРОННОЙ ПОДПИСЬЮ<br>Сертификат: 3094B7974B3CA8E1F07A347CFAD6FA78<br>Владелец: ФЕДЕРАЛЬНАЯ СЛУЖБА ГОСУДАРСТВЕННОЙ<br>РЕГИСТРАЦИИ, КАДАСТРА И КАРТОГРАФИИ<br>Действителен: с 17.05.2022 по 10.08.2023 | инициалы, фамилия |
|                               |   |                   |
|                               |   |                   |

|                                                                         |               |                              |                                   |   |
|-------------------------------------------------------------------------|---------------|------------------------------|-----------------------------------|---|
| Земельный участок                                                       |               |                              |                                   |   |
| вид объекта недвижимости                                                |               |                              |                                   |   |
| Лист № 8 раздела 4.2                                                    |               | Всего листов раздела 4.2: 14 |                                   | Всего разделов: 8                                                                                     |
| Всего листов выписки: 54                                                |               |                              |                                   |   |
| 03.08.2023г. № КУВИ-001/2023-176741480                                  |               |                              |                                   |   |
| Кадастровый номер:                                                      |               |                              | 52:46:0160004:37                  |   |
| Сведения о характерных точках границы части (частей) земельного участка |               |                              |                                   |   |
| Учетный номер части: 52:46:0160004:37/8                                 |               |                              |                                   |   |
| Система координат ГСК 52                                                |               |                              |                                   |   |
| Номер точки                                                             | Координаты, м |                              | Описание закрепления на местности | Средняя квадратичная погрешность определения координат характерных точек границ земельного участка, м |
|                                                                         | X             | Y                            |                                   |   |
| 1                                                                       | 2             | 3                            | 4                                 | 5   |
| 1                                                                       | 431385.2      | 2359780.61                   | -                                 | -   |
| 2                                                                       | 431385.7      | 2359758.43                   | -                                 | -   |
| 3                                                                       | 431333.22     | 2359779.56                   | -                                 | -   |
| 4                                                                       | 431332.69     | 2359802.52                   | -                                 | -   |
| 1                                                                       | 431385.2      | 2359780.61                   | -                                 | -   |



ДОКУМЕНТ ПОДПИСАН  
ЭЛЕКТРОННОЙ ПОДПИСЬЮ

Сертификат: 3094B7974B3CA8E1F07A347CFAD6FA78

Владелец: ФЕДЕРАЛЬНАЯ СЛУЖБА ГОСУДАРСТВЕННОЙ  
РЕГИСТРАЦИИ, КАДАСТРА И КАРТОГРАФИИ  
Действителен: с 17.05.2022 по 10.08.2023

полное наименование должности

инициалы, фамилия



|                                                                         |               |                              |                                   |   |
|-------------------------------------------------------------------------|---------------|------------------------------|-----------------------------------|---|
| Земельный участок                                                       |               |                              |                                   |   |
| вид объекта недвижимости                                                |               |                              |                                   |   |
| Лист № 9 раздела 4.2                                                    |               | Всего листов раздела 4.2: 14 |                                   | Всего разделов: 8                                                                                     |
| Всего листов выписки: 54                                                |               |                              |                                   |   |
| 03.08.2023г. № КУВИ-001/2023-176741480                                  |               |                              |                                   |   |
| Кадастровый номер:                                                      |               | 52:46:0160004:37             |                                   |   |
| Сведения о характерных точках границы части (частей) земельного участка |               |                              |                                   |   |
| Учетный номер части: 52:46:0160004:37/9                                 |               |                              |                                   |   |
| Система координат ГСК 52                                                |               |                              |                                   |   |
| Номер точки                                                             | Координаты, м |                              | Описание закрепления на местности | Средняя квадратичная погрешность определения координат характерных точек границ земельного участка, м |
|                                                                         | X             | Y                            |                                   |   |
| 1                                                                       | 2             | 3                            | 4                                 | 5   |
| 1                                                                       | 431424.46     | 2359764.22                   | -                                 | -   |
| 2                                                                       | 431424.98     | 2359742.63                   | -                                 | -   |
| 3                                                                       | 431423.29     | 2359743.3                    | -                                 | -   |
| 4                                                                       | 431372.46     | 2359763.76                   | -                                 | -   |
| 5                                                                       | 431371.92     | 2359786.15                   | -                                 | -   |
| 1                                                                       | 431424.46     | 2359764.22                   | -                                 | -   |



ДОКУМЕНТ ПОДПИСАН  
ЭЛЕКТРОННОЙ ПОДПИСЬЮ

Сертификат: 3094B7974B3CA8E1F07A347CFAD6FA78

Владелец: ФЕДЕРАЛЬНАЯ СЛУЖБА ГОСУДАРСТВЕННОЙ  
РЕГИСТРАЦИИ, КАДАСТРА И КАРТОГРАФИИ  
Действителен: с 17.05.2022 по 10.08.2023

полное наименование должности

инициалы, фамилия

|                                                                         |               |                              |                                   |   |
|-------------------------------------------------------------------------|---------------|------------------------------|-----------------------------------|---|
| Земельный участок                                                       |               |                              |                                   |   |
| вид объекта недвижимости                                                |               |                              |                                   |   |
| Лист № 10 раздела 4.2                                                   |               | Всего листов раздела 4.2: 14 |                                   | Всего разделов: 8                                                                                     |
| Всего листов выписки: 54                                                |               |                              |                                   |   |
| 03.08.2023г. № КУВИ-001/2023-176741480                                  |               |                              |                                   |   |
| Кадастровый номер:                                                      |               | 52:46:0160004:37             |                                   |   |
| Сведения о характерных точках границы части (частей) земельного участка |               |                              |                                   |   |
| Учетный номер части: 52:46:0160004:37/10                                |               |                              |                                   |   |
| Система координат                                                       |               |                              |                                   |   |
| Номер точки                                                             | Координаты, м |                              | Описание закрепления на местности | Средняя квадратичная погрешность определения координат характерных точек границ земельного участка, м |
|                                                                         | X             | Y                            |                                   |   |
| 1                                                                       | 2             | 3                            | 4                                 | 5   |
| 1                                                                       | 432169.18     | 2359319.79                   | -                                 | -   |
| 2                                                                       | 432169.19     | 2359321.3                    | -                                 | -   |
| 3                                                                       | 432042.01     | 2359426.82                   | -                                 | -   |
| 4                                                                       | 431959.96     | 2359490.14                   | -                                 | -   |
| 5                                                                       | 432091.7      | 2359383.15                   | -                                 | -   |
| 6                                                                       | 432169.18     | 2359319.79                   | -                                 | -   |



ДОКУМЕНТ ПОДПИСАН  
ЭЛЕКТРОННОЙ ПОДПИСЬЮ

Сертификат: 3094B7974B3CA8E1F07A347CFAD6FA78

Владелец: ФЕДЕРАЛЬНАЯ СЛУЖБА ГОСУДАРСТВЕННОЙ  
РЕГИСТРАЦИИ, КАДАСТРА И КАРТОГРАФИИ  
Действителен: с 17.05.2022 по 10.08.2023

полное наименование должности

инициалы, фамилия

|                          |  |  |  |
|--------------------------|--|--|--|
| Земельный участок        |  |  |  |
| вид объекта недвижимости |  |  |  |

|                       |                              |                   |                          |
|-----------------------|------------------------------|-------------------|--------------------------|
| Лист № 11 раздела 4.2 | Всего листов раздела 4.2: 14 | Всего разделов: 8 | Всего листов выписки: 54 |
|-----------------------|------------------------------|-------------------|--------------------------|

03.08.2023г. № КУВИ-001/2023-176741480

Кадастровый номер: 52:46:0160004:37

Сведения о характерных точках границы части (частей) земельного участка

Учетный номер части: 52:46:0160004:37/11

Система координат

| Номер точки | Координаты, м |            | Описание закрепления на местности | Средняя квадратичная погрешность определения координат характерных точек границ земельного участка, м |
|-------------|---------------|------------|-----------------------------------|---|
|             | X             | Y          |                                   |   |
| 1           | 2             | 3          | 4                                 | 5   |
| 1           | 427096.03     | 2355430.59 | -                                 | -   |
| 2           | 427050.81     | 2355391.46 | -                                 | -   |
| 3           | 427051.19     | 2355389.67 | -                                 | -   |
| 4           | 427096.03     | 2355430.59 | -                                 | -   |
| 1           | 427803.21     | 2356037.44 | -                                 | -   |
| 2           | 427820.62     | 2356055.47 | -                                 | -   |
| 3           | 427814.58     | 2356082.14 | -                                 | -   |
| 4           | 427797.22     | 2356063.91 | -                                 | -   |
| 5           | 427803.21     | 2356037.44 | -                                 | -   |
| 1           | 429852.69     | 2358739.12 | -                                 | -   |
| 2           | 429792.35     | 2358660.91 | -                                 | -   |
| 3           | 429740.41     | 2358592.9  | -                                 | -   |
| 4           | 429630.25     | 2358437.57 | -                                 | -   |
| 5           | 429581.84     | 2358369.34 | -                                 | -   |
| 6           | 429503.7      | 2358257.09 | -                                 | -   |
| 7           | 429453.99     | 2358185.65 | -                                 | -   |
| 8           | 429466.29     | 2358202.82 | -                                 | -   |
| 9           | 429474.44     | 2358214.4  | -                                 | -   |
| 10          | 429520.42     | 2358278.06 | -                                 | -   |
| 11          | 429524.27     | 2358281.26 | -                                 | -   |
| 12          | 429524.97     | 2358282.24 | -                                 | -   |
| 13          | 429531.72     | 2358291.56 | -                                 | -   |
| 14          | 429539.6      | 2358302.46 | -                                 | -   |
| 15          | 429542.77     | 2358306.85 | -                                 | -   |



ДОКУМЕНТ ПОДПИСАН  
ЭЛЕКТРОННОЙ ПОДПИСЬЮ

Сертификат: 3094B7974B3CA8E1F07A347CFAD6FA78

Владелец: ФЕДЕРАЛЬНАЯ СЛУЖБА ГОСУДАРСТВЕННОЙ  
РЕГИСТРАЦИИ, КАДАСТРА И КАРТОГРАФИИ  
Действителен: с 17.05.2022 по 10.08.2023

полное наименование должности

инициалы, фамилия

|                          |  |  |  |
|--------------------------|--|--|--|
| Земельный участок        |  |  |  |
| вид объекта недвижимости |  |  |  |

|                       |                              |                   |                          |
|-----------------------|------------------------------|-------------------|--------------------------|
| Лист № 12 раздела 4.2 | Всего листов раздела 4.2: 14 | Всего разделов: 8 | Всего листов выписки: 54 |
|-----------------------|------------------------------|-------------------|--------------------------|

03.08.2023г. № КУВИ-001/2023-176741480

Кадастровый номер: 52:46:0160004:37

| 1  | 2         | 3          | 4 | 5 |
|----|-----------|------------|---|---|
| 16 | 429544.85 | 2358309.81 | - | - |
| 17 | 429548.92 | 2358315.44 | - | - |
| 18 | 429551.67 | 2358319.26 | - | - |
| 19 | 429558.96 | 2358329.42 | - | - |
| 20 | 429563.8  | 2358336.1  | - | - |
| 21 | 429585.25 | 2358365.98 | - | - |
| 22 | 429587.94 | 2358369.71 | - | - |
| 23 | 429590.53 | 2358373.28 | - | - |
| 24 | 429593.15 | 2358376.99 | - | - |
| 25 | 429598.72 | 2358384.72 | - | - |
| 26 | 429601.93 | 2358389.34 | - | - |
| 27 | 429605.96 | 2358394.87 | - | - |
| 28 | 429612.29 | 2358403.66 | - | - |
| 29 | 429618.89 | 2358412.98 | - | - |
| 30 | 429636.76 | 2358438.02 | - | - |
| 31 | 429639.54 | 2358441.95 | - | - |
| 32 | 429640.9  | 2358443.86 | - | - |
| 33 | 429643.8  | 2358447.89 | - | - |
| 34 | 429649.94 | 2358456.48 | - | - |
| 35 | 429651.5  | 2358461.3  | - | - |
| 36 | 429694.37 | 2358521.2  | - | - |
| 37 | 429700.07 | 2358528.6  | - | - |
| 38 | 429784.36 | 2358644.68 | - | - |
| 39 | 429852.69 | 2358739.12 | - | - |



ДОКУМЕНТ ПОДПИСАН  
ЭЛЕКТРОННОЙ ПОДПИСЬЮ

Сертификат: 3094B7974B3CA8E1F07A347CFAD6FA78

Владелец: ФЕДЕРАЛЬНАЯ СЛУЖБА ГОСУДАРСТВЕННОЙ  
РЕГИСТРАЦИИ, КАДАСТРА И КАРТОГРАФИИ  
Действителен: с 17.05.2022 по 10.08.2023

полное наименование должности

инициалы, фамилия

|                          |  |  |  |
|--------------------------|--|--|--|
| Земельный участок        |  |  |  |
| вид объекта недвижимости |  |  |  |

|                       |                              |                   |                          |
|-----------------------|------------------------------|-------------------|--------------------------|
| Лист № 13 раздела 4.2 | Всего листов раздела 4.2: 14 | Всего разделов: 8 | Всего листов выписки: 54 |
|-----------------------|------------------------------|-------------------|--------------------------|

03.08.2023г. № КУВИ-001/2023-176741480

Кадастровый номер: 52:46:0160004:37

Сведения о характерных точках границы части (частей) земельного участка

Учетный номер части: 52:46:0160004:37/12

Система координат

| Номер точки | Координаты, м |            | Описание закрепления на местности | Средняя квадратичная погрешность определения координат характерных точек границ земельного участка, м |
|-------------|---------------|------------|-----------------------------------|---|
|             | X             | Y          |                                   |   |
| 1           | 2             | 3          | 4                                 | 5   |
| 1           | 429935.91     | 2358815.54 | -                                 | -   |
| 2           | 430044.38     | 2358964.82 | -                                 | -   |
| 3           | 430062.94     | 2358990.28 | -                                 | -   |
| 4           | 430062.94     | 2358990.3  | -                                 | -   |
| 5           | 430044.6      | 2359003.4  | -                                 | -   |
| 6           | 430044.59     | 2359003.4  | -                                 | -   |
| 7           | 430044.58     | 2359003.39 | -                                 | -   |
| 8           | 430006.84     | 2358949.68 | -                                 | -   |
| 9           | 429923.65     | 2358831.14 | -                                 | -   |
| 10          | 429921.13     | 2358827.87 | -                                 | -   |
| 11          | 429915.37     | 2358813.31 | -                                 | -   |
| 12          | 429904        | 2358784.38 | -                                 | -   |
| 13          | 429897.11     | 2358765.28 | -                                 | -   |
| 14          | 429897.12     | 2358765.29 | -                                 | -   |
| 15          | 429935.91     | 2358815.54 | -                                 | -   |
| 1           | 429197.74     | 2357776.66 | -                                 | -   |
| 2           | 429243.85     | 2357841.86 | -                                 | -   |
| 3           | 429316.63     | 2357945.26 | -                                 | -   |
| 4           | 429362.28     | 2358014.43 | -                                 | -   |
| 5           | 429402.48     | 2358072.91 | -                                 | -   |
| 6           | 429402.48     | 2358072.92 | -                                 | -   |
| 7           | 429386.83     | 2358058.75 | -                                 | -   |
| 8           | 429364.37     | 2358038.91 | -                                 | -   |
| 9           | 429346.9      | 2358012.68 | -                                 | -   |



ДОКУМЕНТ ПОДПИСАН  
ЭЛЕКТРОННОЙ ПОДПИСЬЮ

Сертификат: 3094B7974B3CA8E1F07A347CFAD6FA78

Владелец: ФЕДЕРАЛЬНАЯ СЛУЖБА ГОСУДАРСТВЕННОЙ  
РЕГИСТРАЦИИ, КАДАСТРА И КАРТОГРАФИИ  
Действителен: с 17.05.2022 по 10.08.2023

полное наименование должности

инициалы, фамилия

|                                        |           |                              |                  |                   |
|----------------------------------------|-----------|------------------------------|------------------|-------------------|
| Земельный участок                      |           |                              |                  |                   |
| вид объекта недвижимости               |           |                              |                  |                   |
| Лист № 14 раздела 4.2                  |           | Всего листов раздела 4.2: 14 |                  | Всего разделов: 8 |
| Всего листов выписки: 54               |           |                              |                  |                   |
| 03.08.2023г. № КУВИ-001/2023-176741480 |           |                              |                  |                   |
| Кадастровый номер:                     |           |                              | 52:46:0160004:37 |                   |
| 1                                      | 2         | 3                            | 4                | 5                 |
| 10                                     | 429324.9  | 2357991.29                   | -                | -                 |
| 11                                     | 429303.07 | 2357969.14                   | -                | -                 |
| 12                                     | 429293.65 | 2357958.54                   | -                | -                 |
| 13                                     | 429226.69 | 2357854.67                   | -                | -                 |
| 14                                     | 429165.75 | 2357764.39                   | -                | -                 |
| 15                                     | 429182.34 | 2357753.09                   | -                | -                 |
| 16                                     | 429182.36 | 2357753.08                   | -                | -                 |
| 17                                     | 429182.37 | 2357753.09                   | -                | -                 |
| 18                                     | 429197.74 | 2357776.66                   | -                | -                 |



ДОКУМЕНТ ПОДПИСАН  
ЭЛЕКТРОННОЙ ПОДПИСЬЮ

Сертификат: 3094B7974B3CA8E1F07A347CFAD6FA78

Владелец: ФЕДЕРАЛЬНАЯ СЛУЖБА ГОСУДАРСТВЕННОЙ  
РЕГИСТРАЦИИ, КАДАСТРА И КАРТОГРАФИИ  
Действителен: с 17.05.2022 по 10.08.2023

полное наименование должности

инициалы, фамилия



Сведения о характеристиках объекта недвижимости

На основании запроса от 20.10.2023, поступившего на рассмотрение 20.10.2023, сообщаем, что согласно записям Единого государственного реестра недвижимости:

Раздел 1 Лист 1

| Земельный участок   |   |                   |                          |
|---|---|-------------------|--------------------------|
| вид объекта недвижимости   |   |                   |                          |
| Лист № 1 раздела 1   | Всего листов раздела 1: 3   | Всего разделов: 5 | Всего листов выписки: 44 |
| 20.10.2023г. № КУВИ-001/2023-239141901   |   |                   |                          |
| Кадастровый номер:   | 52:45:0120801:1   |                   |                          |
| Номер кадастрового квартала:   | 52:45:0120801   |                   |                          |
| Дата присвоения кадастрового номера:   | 21.12.2010   |                   |                          |
| Ранее присвоенный государственный учетный номер:   | данные отсутствуют   |                   |                          |
| Адрес:   | Российская Федерация, Нижегородская область, Сергачский муниципальный район, сельское поселение Староберезовский сельсовет, деревня Каменка, земельный участок 1 |                   |                          |
| Площадь:   | 918319 +/- 8824   |                   |                          |
| Кадастровая стоимость, руб.:   | 4325282.49   |                   |                          |
| Кадастровые номера расположенных в пределах земельного участка объектов недвижимости:                                                                                                   | данные отсутствуют   |                   |                          |
| Кадастровые номера объектов недвижимости, из которых образован объект недвижимости:   | 52:45:0000000:69   |                   |                          |
| Кадастровые номера образованных объектов недвижимости:   | 52:45:0120801:122, 52:45:0120801:123   |                   |                          |
| Категория земель:   | Земли сельскохозяйственного назначения   |                   |                          |
| Виды разрешенного использования:   | Для сельскохозяйственного производства   |                   |                          |
| Сведения о кадастровом инженере:   | образованием двух земельных участков путем выдела в счет трех долей в праве общей собственности на земельный участок с кадастровым номером 52:45:0120801:1       |                   |                          |
| Сведения о лесах, водных объектах и об иных природных объектах, расположенных в пределах земельного участка:                                                                            | данные отсутствуют   |                   |                          |
| Сведения о том, что земельный участок полностью расположен в границах зоны с особыми условиями использования территории, территории объекта культурного наследия, публичного сервитута: | данные отсутствуют   |                   |                          |

|                               |  |   |                   |
|-------------------------------|--|---|-------------------|
| полное наименование должности |  | ДОКУМЕНТ ПОДПИСАН   | инициалы, фамилия |
|                               |  | ЭЛЕКТРОННОЙ ПОДПИСЬЮ   |                   |
|                               |  | Сертификат: 00BB056B7401CB38D2B3576ACDC8425108                                                                               |                   |
|                               |  | Владелец: ФЕДЕРАЛЬНАЯ СЛУЖБА ГОСУДАРСТВЕННОЙ РЕГИСТРАЦИИ, КАДАСТРА И КАРТОГРАФИИ<br>Действителен: с 27.06.2023 по 19.09.2024 |                   |

Лист 2

| Земельный участок   |   |                   |                          |
|---|---|-------------------|--------------------------|
| вид объекта недвижимости   |   |                   |                          |
| Лист № 2 раздела 1   | Всего листов раздела 1: 3   | Всего разделов: 5 | Всего листов выписки: 44 |
| 20.10.2023г. № КУВИ-001/2023-239141901   |   |                   |                          |
| Кадастровый номер:   | 52:45:0120801:1   |                   |                          |
| Сведения о том, что земельный участок расположен в границах особой экономической зоны, территории опережающего социально-экономического развития, зоны территориального развития в Российской Федерации, игровой зоны:   | данные отсутствуют   |                   |                          |
| Сведения о том, что земельный участок расположен в границах особо охраняемой природной территории, охотничьих угодий, лесничеств:   | данные отсутствуют   |                   |                          |
| Сведения о результатах проведения государственного земельного надзора:   | данные отсутствуют   |                   |                          |
| Сведения о расположении земельного участка в границах территории, в отношении которой утвержден проект межевания территории:   | данные отсутствуют   |                   |                          |
| Условный номер земельного участка:   | данные отсутствуют   |                   |                          |
| Сведения о принятии акта и (или) заключении договора, предусматривающих предоставление в соответствии с земельным законодательством исполнительным органом государственным органом власти или органом местного самоуправления, находящегося в государственной или муниципальной собственности земельного участка для строительства наемного дома социального использования или наемного дома коммерческого использования: | данные отсутствуют   |                   |                          |
| Сведения о том, что земельный участок или земельные участки образованы на основании решения об изъятии земельного участка и (или) расположенного на нем объекта недвижимости для государственных или муниципальных нужд:   | данные отсутствуют   |                   |                          |
| Сведения о том, что земельный участок образован из земель или земельного участка, государственная собственность на которые не разграничена:   | данные отсутствуют   |                   |                          |
| Сведения о наличии земельного спора о местоположении границ земельных участков:   | данные отсутствуют   |                   |                          |
| Статус записи об объекте недвижимости:   | Сведения об объекте недвижимости имеют статус "актуальные"   |                   |                          |
| Особые отметки:   | Граница земельного участка состоит из 3 контуров. Учетные номера контуров и их площади: 1 - 263452.58 кв.м, 2 - 653703.59 кв.м, 3 - 1163.19 кв.м. Посредством данного земельного участка обеспечен доступ к земельному участку (земельным участкам) с кадастровым номером (кадастровыми |                   |                          |

|                               |  |   |                   |
|-------------------------------|--|---|-------------------|
| полное наименование должности |  | ДОКУМЕНТ ПОДПИСАН   | инициалы, фамилия |
|                               |  | ЭЛЕКТРОННОЙ ПОДПИСЬЮ   |                   |
|                               |  | Сертификат: 00BB056B7401CB38D2B3576ACDC8425108                                                                               |                   |
|                               |  | Владелец: ФЕДЕРАЛЬНАЯ СЛУЖБА ГОСУДАРСТВЕННОЙ РЕГИСТРАЦИИ, КАДАСТРА И КАРТОГРАФИИ<br>Действителен: с 27.06.2023 по 19.09.2024 |                   |

|                                        |                           |                                                                                              |                          |
|----------------------------------------|---------------------------|----------------------------------------------------------------------------------------------|--------------------------|
| Земельный участок                      |                           |                                                                                              |                          |
| вид объекта недвижимости               |                           |                                                                                              |                          |
| Лист № 3 раздела 1                     | Всего листов раздела 1: 3 | Всего разделов: 5                                                                            | Всего листов выписки: 44 |
| 20.10.2023г. № КУВИ-001/2023-239141901 |                           |                                                                                              |                          |
| Кадастровый номер:                     |                           | 52:45:0120801:1                                                                              |                          |
|                                        |                           | номера): 52:45:0120801:122, 52:45:0120801:123. Сведения, необходимые для заполнения раздела: |                          |
|                                        |                           | 4 - Сведения о частях земельного участка, отсутствуют.                                       |                          |
| Получатель выписки:                    |                           | Лопашина Мария Сергеевна                                                                     |                          |

|                               |  |   |  |
|-------------------------------|--|---|--|
|                               |  |  ДОКУМЕНТ ПОДПИСАН<br>ЭЛЕКТРОННОЙ ПОДПИСЬЮ<br>Сертификат: 00ВВ056В7401СВ38Д2В3576АСДС8425108<br>Владелец: ФЕДЕРАЛЬНАЯ СЛУЖБА ГОСУДАРСТВЕННОЙ<br>РЕГИСТРАЦИИ, КАДАСТРА И КАРТОГРАФИИ<br>Действителен: с 27.06.2023 по 19.09.2024 |  |
| полное наименование должности |  | инициалы, фамилия   |  |

Выписка из Единого государственного реестра недвижимости об объекте недвижимости  
Сведения о зарегистрированных правах

Раздел 2 Лист 4

|                                        |   |                     |                                                                                            |
|----------------------------------------|---|---------------------|--------------------------------------------------------------------------------------------|
| Земельный участок                      |   |                     |                                                                                            |
| вид объекта недвижимости               |   |                     |                                                                                            |
| Лист № 1 раздела 2                     | Всего листов раздела 2: 11   | Всего разделов: 5   | Всего листов выписки: 44                                                                   |
| 20.10.2023г. № КУВИ-001/2023-239141901 |   |                     |                                                                                            |
| Кадастровый номер:                     |   | 52:45:0120801:1     |                                                                                            |
| 1                                      | Правообладатель (правообладатели):                                                                                                 | 1.1                 | Физическое лицо                                                                            |
|                                        | Сведения о возможности предоставления третьим лицам персональных данных физического лица:                                          | 1.1.1               | данные отсутствуют                                                                         |
| 2                                      | Вид, номер, дата и время государственной регистрации права:                                                                        | 2.1                 | Общая долевая собственность, 3/30<br>52:45:0120801:1-52/149/2023-29<br>22.09.2023 13:57:52 |
| 3                                      | Сведения об осуществлении государственной регистрации сделки, права без необходимого в силу закона согласия третьего лица, органа: | 3.1                 | данные отсутствуют                                                                         |
| 4                                      | Ограничение прав и обременение объекта недвижимости:                                                                               | не зарегистрировано |                                                                                            |
| 1                                      | Правообладатель (правообладатели):                                                                                                 | 1.2                 | Физическое лицо                                                                            |
|                                        | Сведения о возможности предоставления третьим лицам персональных данных физического лица:                                          | 1.2.1               | данные отсутствуют                                                                         |
| 2                                      | Вид, номер, дата и время государственной регистрации права:                                                                        | 2.2                 | Общая долевая собственность, 1/30<br>52:45:0120801:1-52/147/2022-25<br>13.10.2022 14:32:29 |
| 3                                      | Сведения об осуществлении государственной регистрации сделки, права без необходимого в силу закона согласия третьего лица, органа: | 3.2                 | данные отсутствуют                                                                         |
| 4                                      | Ограничение прав и обременение объекта недвижимости:                                                                               | не зарегистрировано |                                                                                            |
| 1                                      | Правообладатель (правообладатели):                                                                                                 | 1.3                 | Физическое лицо                                                                            |
|                                        | Сведения о возможности предоставления третьим лицам персональных данных физического лица:                                          | 1.3.1               | данные отсутствуют                                                                         |
| 2                                      | Вид, номер, дата и время государственной регистрации права:                                                                        | 2.3                 | Общая долевая собственность, 1/30<br>52:45:0120801:1-52/149/2022-22<br>10.06.2022 11:04:41 |
| 3                                      | Сведения об осуществлении государственной регистрации сделки, права без необходимого в силу закона согласия третьего лица, органа: | 3.3                 | данные отсутствуют                                                                         |
| 4                                      | Ограничение прав и обременение объекта недвижимости:                                                                               | не зарегистрировано |                                                                                            |
| 1                                      | Правообладатель (правообладатели):                                                                                                 | 1.4                 | Физическое лицо                                                                            |

|                               |  |   |  |
|-------------------------------|--|---|--|
|                               |  |  ДОКУМЕНТ ПОДПИСАН<br>ЭЛЕКТРОННОЙ ПОДПИСЬЮ<br>Сертификат: 00ВВ056В7401СВ38Д2В3576АСДС8425108<br>Владелец: ФЕДЕРАЛЬНАЯ СЛУЖБА ГОСУДАРСТВЕННОЙ<br>РЕГИСТРАЦИИ, КАДАСТРА И КАРТОГРАФИИ<br>Действителен: с 27.06.2023 по 19.09.2024 |  |
| полное наименование должности |  | инициалы, фамилия   |  |



| Земельный участок                      |   |                     |                                                                                             |
|----------------------------------------|---|---------------------|---------------------------------------------------------------------------------------------|
| вид объекта недвижимости               |   |                     |                                                                                             |
| Лист № 2 раздела 2                     | Всего листов раздела 2: 11   | Всего разделов: 5   | Всего листов выписки: 44                                                                    |
| 20.10.2023г. № КУВИ-001/2023-239141901 |   |                     |                                                                                             |
| Кадастровый номер:                     |   | 52:45:0120801:1     |                                                                                             |
|                                        | Сведения о возможности предоставления третьим лицам персональных данных физического лица:                                          | 1.4.1               | данные отсутствуют                                                                          |
| 2                                      | Вид, номер, дата и время государственной регистрации права:                                                                        | 2.4                 | Общая долевая собственность, 1/30<br>52:45:0120801:1-52/279/2021-10<br>15.03.2021 16:58:45  |
| 3                                      | Сведения об осуществлении государственной регистрации сделки, права без необходимого в силу закона согласия третьего лица, органа: | 3.4                 | данные отсутствуют                                                                          |
| 4                                      | Ограничение прав и обременение объекта недвижимости:                                                                               | не зарегистрировано |                                                                                             |
| 1                                      | Правообладатель (правообладатели):                                                                                                 | 1.5                 | Физическое лицо                                                                             |
|                                        | Сведения о возможности предоставления третьим лицам персональных данных физического лица:                                          | 1.5.1               | данные отсутствуют                                                                          |
| 2                                      | Вид, номер, дата и время государственной регистрации права:                                                                        | 2.5                 | Общая долевая собственность, 1/30<br>52:45:0120801:1-52/121/2018-5<br>27.02.2018 08:59:02   |
| 3                                      | Сведения об осуществлении государственной регистрации сделки, права без необходимого в силу закона согласия третьего лица, органа: | 3.5                 | данные отсутствуют                                                                          |
| 4                                      | Ограничение прав и обременение объекта недвижимости:                                                                               | не зарегистрировано |                                                                                             |
| 1                                      | Правообладатель (правообладатели):                                                                                                 | 1.6                 | Физическое лицо                                                                             |
|                                        | Сведения о возможности предоставления третьим лицам персональных данных физического лица:                                          | 1.6.1               | данные отсутствуют                                                                          |
| 2                                      | Вид, номер, дата и время государственной регистрации права:                                                                        | 2.6                 | Общая долевая собственность, 2/30<br>52-52/121-52/013/800/2015-941/2<br>08.04.2015 15:25:01 |
| 3                                      | Сведения об осуществлении государственной регистрации сделки, права без необходимого в силу закона согласия третьего лица, органа: | 3.6                 | данные отсутствуют                                                                          |
| 4                                      | Ограничение прав и обременение объекта недвижимости:                                                                               | не зарегистрировано |                                                                                             |
| 1                                      | Правообладатель (правообладатели):                                                                                                 | 1.7                 | Физическое лицо                                                                             |
|                                        | Сведения о возможности предоставления третьим лицам персональных данных физического лица:                                          | 1.7.1               | данные отсутствуют                                                                          |



ДОКУМЕНТ ПОДПИСАН

ЭЛЕКТРОННОЙ ПОДПИСЬЮ

Сертификат: 00BВ056В7401СВ38D2В3576АСДС8425108

Владелец: ФЕДЕРАЛЬНАЯ СЛУЖБА ГОСУДАРСТВЕННОЙ

РЕГИСТРАЦИИ, КАДАСТРА И КАРТОГРАФИИ

Действителен: с 27.06.2023 по 19.09.2024

полное наименование должности

инициалы, фамилия

| Земельный участок                      |   |                     |                                                                                   |
|----------------------------------------|---|---------------------|-----------------------------------------------------------------------------------|
| вид объекта недвижимости               |   |                     |                                                                                   |
| Лист № 3 раздела 2                     | Всего листов раздела 2: 11   | Всего разделов: 5   | Всего листов выписки: 44                                                          |
| 20.10.2023г. № КУВИ-001/2023-239141901 |   |                     |                                                                                   |
| Кадастровый номер:                     |   | 52:45:0120801:1     |                                                                                   |
| 2                                      | Вид, номер, дата и время государственной регистрации права:                                                                        | 2.7                 | Общая долевая собственность, 1/30<br>52-52-21/037/2012-073<br>27.07.2012 00:00:00 |
| 3                                      | Сведения об осуществлении государственной регистрации сделки, права без необходимого в силу закона согласия третьего лица, органа: | 3.7                 | данные отсутствуют                                                                |
| 4                                      | Ограничение прав и обременение объекта недвижимости:                                                                               | не зарегистрировано |                                                                                   |
| 1                                      | Правообладатель (правообладатели):                                                                                                 | 1.8                 | Физическое лицо                                                                   |
|                                        | Сведения о возможности предоставления третьим лицам персональных данных физического лица:                                          | 1.8.1               | данные отсутствуют                                                                |
| 2                                      | Вид, номер, дата и время государственной регистрации права:                                                                        | 2.8                 | Общая долевая собственность, 1/30<br>52-52-21/050/2011-279<br>23.09.2011 00:00:00 |
| 3                                      | Сведения об осуществлении государственной регистрации сделки, права без необходимого в силу закона согласия третьего лица, органа: | 3.8                 | данные отсутствуют                                                                |
| 4                                      | Ограничение прав и обременение объекта недвижимости:                                                                               | не зарегистрировано |                                                                                   |
| 1                                      | Правообладатель (правообладатели):                                                                                                 | 1.9                 | Физическое лицо                                                                   |
|                                        | Сведения о возможности предоставления третьим лицам персональных данных физического лица:                                          | 1.9.1               | данные отсутствуют                                                                |
| 2                                      | Вид, номер, дата и время государственной регистрации права:                                                                        | 2.9                 | Общая долевая собственность, 1/30<br>52-52-21/050/2011-279<br>23.09.2011 00:00:00 |
| 3                                      | Сведения об осуществлении государственной регистрации сделки, права без необходимого в силу закона согласия третьего лица, органа: | 3.9                 | данные отсутствуют                                                                |
| 4                                      | Ограничение прав и обременение объекта недвижимости:                                                                               | не зарегистрировано |                                                                                   |
| 1                                      | Правообладатель (правообладатели):                                                                                                 | 1.10                | Физическое лицо                                                                   |
|                                        | Сведения о возможности предоставления третьим лицам персональных данных физического лица:                                          | 1.10.1              | данные отсутствуют                                                                |
| 2                                      | Вид, номер, дата и время государственной регистрации права:                                                                        | 2.10                | Общая долевая собственность, 1/30<br>52-52-21/050/2011-279<br>23.09.2011 00:00:00 |



ДОКУМЕНТ ПОДПИСАН

ЭЛЕКТРОННОЙ ПОДПИСЬЮ

Сертификат: 00BВ056В7401СВ38D2В3576АСДС8425108

Владелец: ФЕДЕРАЛЬНАЯ СЛУЖБА ГОСУДАРСТВЕННОЙ

РЕГИСТРАЦИИ, КАДАСТРА И КАРТОГРАФИИ

Действителен: с 27.06.2023 по 19.09.2024

полное наименование должности

инициалы, фамилия

| Земельный участок                      |   |                     |                                                                                   |
|----------------------------------------|---|---------------------|-----------------------------------------------------------------------------------|
| вид объекта недвижимости               |   |                     |                                                                                   |
| Лист № 4 раздела 2                     | Всего листов раздела 2: 11   | Всего разделов: 5   | Всего листов выписки: 44                                                          |
| 20.10.2023г. № КУВИ-001/2023-239141901 |   |                     |                                                                                   |
| Кадастровый номер:                     |   | 52:45:0120801:1     |                                                                                   |
| 3                                      | Сведения об осуществлении государственной регистрации сделки, права без необходимого в силу закона согласия третьего лица, органа: | 3.10                | данные отсутствуют                                                                |
| 4                                      | Ограничение прав и обременение объекта недвижимости:                                                                               | не зарегистрировано |                                                                                   |
| 1                                      | Правообладатель (правообладатели):                                                                                                 | 1.11                | Физическое лицо                                                                   |
|                                        | Сведения о возможности предоставления третьим лицам персональных данных физического лица:                                          | 1.11.1              | данные отсутствуют                                                                |
| 2                                      | Вид, номер, дата и время государственной регистрации права:                                                                        | 2.11                | Общая долевая собственность, 1/30<br>52-52-21/050/2011-279<br>23.09.2011 00:00:00 |
| 3                                      | Сведения об осуществлении государственной регистрации сделки, права без необходимого в силу закона согласия третьего лица, органа: | 3.11                | данные отсутствуют                                                                |
| 4                                      | Ограничение прав и обременение объекта недвижимости:                                                                               | не зарегистрировано |                                                                                   |
| 1                                      | Правообладатель (правообладатели):                                                                                                 | 1.12                | Физическое лицо                                                                   |
|                                        | Сведения о возможности предоставления третьим лицам персональных данных физического лица:                                          | 1.12.1              | данные отсутствуют                                                                |
| 2                                      | Вид, номер, дата и время государственной регистрации права:                                                                        | 2.12                | Общая долевая собственность, 1/30<br>52-52-21/050/2011-279<br>23.09.2011 00:00:00 |
| 3                                      | Сведения об осуществлении государственной регистрации сделки, права без необходимого в силу закона согласия третьего лица, органа: | 3.12                | данные отсутствуют                                                                |
| 4                                      | Ограничение прав и обременение объекта недвижимости:                                                                               | не зарегистрировано |                                                                                   |
| 1                                      | Правообладатель (правообладатели):                                                                                                 | 1.13                | Физическое лицо                                                                   |
|                                        | Сведения о возможности предоставления третьим лицам персональных данных физического лица:                                          | 1.13.1              | данные отсутствуют                                                                |
| 2                                      | Вид, номер, дата и время государственной регистрации права:                                                                        | 2.13                | Общая долевая собственность, 1/30<br>52-52-21/050/2011-279<br>23.09.2011 00:00:00 |
| 3                                      | Сведения об осуществлении государственной регистрации сделки, права без необходимого в силу закона согласия третьего лица, органа: | 3.13                | данные отсутствуют                                                                |
| 4                                      | Ограничение прав и обременение объекта недвижимости:                                                                               | не зарегистрировано |                                                                                   |



полное наименование должности

ДОКУМЕНТ ПОДПИСАН  
ЭЛЕКТРОННОЙ ПОДПИСЬЮ

Сертификат: 00B056B7401CB38D2B3576ACDC8425108

Владелец: ФЕДЕРАЛЬНАЯ СЛУЖБА ГОСУДАРСТВЕННОЙ РЕГИСТРАЦИИ, КАДАСТРА И КАРТОГРАФИИ

Действителен: с 27.06.2023 по 19.09.2024

инициалы, фамилия

| Земельный участок                      |   |                     |                                                                                   |
|----------------------------------------|---|---------------------|-----------------------------------------------------------------------------------|
| вид объекта недвижимости               |   |                     |                                                                                   |
| Лист № 5 раздела 2                     | Всего листов раздела 2: 11   | Всего разделов: 5   | Всего листов выписки: 44                                                          |
| 20.10.2023г. № КУВИ-001/2023-239141901 |   |                     |                                                                                   |
| Кадастровый номер:                     |   | 52:45:0120801:1     |                                                                                   |
| 1                                      | Правообладатель (правообладатели):                                                                                                 | 1.14                | Физическое лицо                                                                   |
|                                        | Сведения о возможности предоставления третьим лицам персональных данных физического лица:                                          | 1.14.1              | данные отсутствуют                                                                |
| 2                                      | Вид, номер, дата и время государственной регистрации права:                                                                        | 2.14                | Общая долевая собственность, 1/30<br>52-52-21/050/2011-279<br>23.09.2011 00:00:00 |
| 3                                      | Сведения об осуществлении государственной регистрации сделки, права без необходимого в силу закона согласия третьего лица, органа: | 3.14                | данные отсутствуют                                                                |
| 4                                      | Ограничение прав и обременение объекта недвижимости:                                                                               | не зарегистрировано |                                                                                   |
| 1                                      | Правообладатель (правообладатели):                                                                                                 | 1.15                | Физическое лицо                                                                   |
|                                        | Сведения о возможности предоставления третьим лицам персональных данных физического лица:                                          | 1.15.1              | данные отсутствуют                                                                |
| 2                                      | Вид, номер, дата и время государственной регистрации права:                                                                        | 2.15                | Общая долевая собственность, 1/30<br>52-52-21/050/2011-279<br>23.09.2011 00:00:00 |
| 3                                      | Сведения об осуществлении государственной регистрации сделки, права без необходимого в силу закона согласия третьего лица, органа: | 3.15                | данные отсутствуют                                                                |
| 4                                      | Ограничение прав и обременение объекта недвижимости:                                                                               | не зарегистрировано |                                                                                   |
| 1                                      | Правообладатель (правообладатели):                                                                                                 | 1.16                | Физическое лицо                                                                   |
|                                        | Сведения о возможности предоставления третьим лицам персональных данных физического лица:                                          | 1.16.1              | данные отсутствуют                                                                |
| 2                                      | Вид, номер, дата и время государственной регистрации права:                                                                        | 2.16                | Общая долевая собственность, 1/30<br>52-52-21/050/2011-279<br>23.09.2011 00:00:00 |
| 3                                      | Сведения об осуществлении государственной регистрации сделки, права без необходимого в силу закона согласия третьего лица, органа: | 3.16                | данные отсутствуют                                                                |
| 4                                      | Ограничение прав и обременение объекта недвижимости:                                                                               | не зарегистрировано |                                                                                   |
| 1                                      | Правообладатель (правообладатели):                                                                                                 | 1.17                | Физическое лицо                                                                   |
|                                        | Сведения о возможности предоставления третьим лицам персональных данных физического лица:                                          | 1.17.1              | данные отсутствуют                                                                |



полное наименование должности

ДОКУМЕНТ ПОДПИСАН  
ЭЛЕКТРОННОЙ ПОДПИСЬЮ

Сертификат: 00B056B7401CB38D2B3576ACDC8425108

Владелец: ФЕДЕРАЛЬНАЯ СЛУЖБА ГОСУДАРСТВЕННОЙ РЕГИСТРАЦИИ, КАДАСТРА И КАРТОГРАФИИ

Действителен: с 27.06.2023 по 19.09.2024

инициалы, фамилия

| Земельный участок                      |   |                     |                                                                                   |
|----------------------------------------|---|---------------------|-----------------------------------------------------------------------------------|
| вид объекта недвижимости               |   |                     |                                                                                   |
| Лист № 6 раздела 2                     | Всего листов раздела 2: 11   | Всего разделов: 5   | Всего листов выписки: 44                                                          |
| 20.10.2023г. № КУВИ-001/2023-239141901 |   |                     |                                                                                   |
| Кадастровый номер:                     |   | 52:45:0120801:1     |                                                                                   |
| 2                                      | Вид, номер, дата и время государственной регистрации права:                                                                        | 2.17                | Общая долевая собственность, 3/30<br>52-52-21/050/2011-279<br>23.09.2011 00:00:00 |
| 3                                      | Сведения об осуществлении государственной регистрации сделки, права без необходимого в силу закона согласия третьего лица, органа: | 3.17                | данные отсутствуют                                                                |
| 4                                      | Ограничение прав и обременение объекта недвижимости:                                                                               | не зарегистрировано |                                                                                   |
| 1                                      | Правообладатель (правообладатели):                                                                                                 | 1.18                | Физическое лицо                                                                   |
|                                        | Сведения о возможности предоставления третьим лицам персональных данных физического лица:                                          | 1.18.1              | данные отсутствуют                                                                |
| 2                                      | Вид, номер, дата и время государственной регистрации права:                                                                        | 2.18                | Общая долевая собственность, 1/30<br>52-52-21/050/2011-279<br>23.09.2011 00:00:00 |
| 3                                      | Сведения об осуществлении государственной регистрации сделки, права без необходимого в силу закона согласия третьего лица, органа: | 3.18                | данные отсутствуют                                                                |
| 4                                      | Ограничение прав и обременение объекта недвижимости:                                                                               | не зарегистрировано |                                                                                   |
| 1                                      | Правообладатель (правообладатели):                                                                                                 | 1.19                | Физическое лицо                                                                   |
|                                        | Сведения о возможности предоставления третьим лицам персональных данных физического лица:                                          | 1.19.1              | данные отсутствуют                                                                |
| 2                                      | Вид, номер, дата и время государственной регистрации права:                                                                        | 2.19                | Общая долевая собственность, 1/30<br>52-52-21/050/2011-279<br>23.09.2011 00:00:00 |
| 3                                      | Сведения об осуществлении государственной регистрации сделки, права без необходимого в силу закона согласия третьего лица, органа: | 3.19                | данные отсутствуют                                                                |
| 4                                      | Ограничение прав и обременение объекта недвижимости:                                                                               | не зарегистрировано |                                                                                   |
| 1                                      | Правообладатель (правообладатели):                                                                                                 | 1.20                | Физическое лицо                                                                   |
|                                        | Сведения о возможности предоставления третьим лицам персональных данных физического лица:                                          | 1.20.1              | данные отсутствуют                                                                |
| 2                                      | Вид, номер, дата и время государственной регистрации права:                                                                        | 2.20                | Общая долевая собственность, 1/30<br>52-52-21/050/2011-279<br>23.09.2011 00:00:00 |



ДОКУМЕНТ ПОДПИСАН

ЭЛЕКТРОННОЙ ПОДПИСЬЮ

Сертификат: 00B056B7401CB38D2B3576ACDC8425108

Владелец: ФЕДЕРАЛЬНАЯ СЛУЖБА ГОСУДАРСТВЕННОЙ

РЕГИСТРАЦИИ, КАДАСТРА И КАРТОГРАФИИ

Действителен: с 27.06.2023 по 19.09.2024

полное наименование должности

инициалы, фамилия

| Земельный участок                      |   |   |                                                                                   |
|----------------------------------------|---|---|-----------------------------------------------------------------------------------|
| вид объекта недвижимости               |   |   |                                                                                   |
| Лист № 7 раздела 2                     | Всего листов раздела 2: 11   | Всего разделов: 5   | Всего листов выписки: 44                                                          |
| 20.10.2023г. № КУВИ-001/2023-239141901 |   |   |                                                                                   |
| Кадастровый номер:                     |   | 52:45:0120801:1   |                                                                                   |
| 3                                      | Сведения об осуществлении государственной регистрации сделки, права без необходимого в силу закона согласия третьего лица, органа:                    | 3.20   | данные отсутствуют                                                                |
| 4                                      | Ограничение прав и обременение объекта недвижимости:                                                                                                  | не зарегистрировано   |                                                                                   |
| 1                                      | Правообладатель (правообладатели):   | 1.21   | Физическое лицо                                                                   |
|                                        | Сведения о возможности предоставления третьим лицам персональных данных физического лица:                                                             | 1.21.1   | данные отсутствуют                                                                |
| 2                                      | Вид, номер, дата и время государственной регистрации права:                                                                                           | 2.21   | Общая долевая собственность, 1/30<br>52-52-21/050/2011-279<br>23.09.2011 00:00:00 |
| 3                                      | Сведения об осуществлении государственной регистрации сделки, права без необходимого в силу закона согласия третьего лица, органа:                    | 3.21   | данные отсутствуют                                                                |
| 4                                      | Ограничение прав и обременение объекта недвижимости:                                                                                                  | не зарегистрировано   |                                                                                   |
| 4.1                                    | вид:   | Запрещение регистрации   |                                                                                   |
|                                        | дата государственной регистрации:   | 16.03.2023 15:44:52   |                                                                                   |
|                                        | номер государственной регистрации:   | 52:45:0120801:1-52/141/2023-28   |                                                                                   |
|                                        | срок, на который установлены ограничение прав и обременение объекта недвижимости:                                                                     | срок действия не установлен   |                                                                                   |
|                                        | лицо, в пользу которого установлены ограничение прав и обременение объекта недвижимости:                                                              | не определено   |                                                                                   |
|                                        | сведения о возможности предоставления третьим лицам персональных данных физического лица:                                                             | данные отсутствуют   |                                                                                   |
|                                        | основание государственной регистрации:   | Постановление о запрете на совершение действий по регистрации (pdf), № 258956920/5247; 10981/22/52047-ИП 25.03.2022, выдан 15.03.2023, Сергачского РОСП ГУФССП России по Нижегородской области |                                                                                   |
|                                        | сведения об осуществлении государственной регистрации сделки, права, ограничения права без необходимого в силу закона согласия третьего лица, органа: | данные отсутствуют   |                                                                                   |
|                                        | сведения об управляющем залогом и о договоре управления залогом, если такой договор заключен для управления ипотекой:                                 | данные отсутствуют   |                                                                                   |



ДОКУМЕНТ ПОДПИСАН

ЭЛЕКТРОННОЙ ПОДПИСЬЮ

Сертификат: 00B056B7401CB38D2B3576ACDC8425108

Владелец: ФЕДЕРАЛЬНАЯ СЛУЖБА ГОСУДАРСТВЕННОЙ

РЕГИСТРАЦИИ, КАДАСТРА И КАРТОГРАФИИ

Действителен: с 27.06.2023 по 19.09.2024

полное наименование должности

инициалы, фамилия

| Земельный участок                      |   |   |                          |
|----------------------------------------|---|---|--------------------------|
| вид объекта недвижимости               |   |   |                          |
| Лист № 8 раздела 2                     | Всего листов раздела 2: 11   | Всего разделов: 5   | Всего листов выписки: 44 |
| 20.10.2023г. № КУВИ-001/2023-239141901 |   |   |                          |
| Кадастровый номер:                     |   | 52:45:0120801:1   |                          |
|                                        | сведения о депозитарии, который осуществляет хранение обездвиженной документарной закладной или электронной закладной:                                |   |                          |
|                                        | ведения о внесении изменений или дополнений в регистрационную запись об ипотеке:                                                                      |   |                          |
| 4.2                                    | вид:   | Запрещение регистрации   |                          |
|                                        | дата государственной регистрации:   | 06.05.2021 08:43:36   |                          |
|                                        | номер государственной регистрации:   | 52:45:0120801:1-52/142/2021-11   |                          |
|                                        | срок, на который установлены ограничение прав и обременение объекта недвижимости:                                                                     | срок действия не установлен   |                          |
|                                        | лицо, в пользу которого установлены ограничение прав и обременение объекта недвижимости:                                                              | не определено   |                          |
|                                        | сведения о возможности предоставления третьим лицам персональных данных физического лица                                                              | данные отсутствуют   |                          |
|                                        | основание государственной регистрации:   | Постановление о запрете на совершение действий по регистрации (pdf), № 248161142/5247, выдан 12.04.2021, Сергачского МОСП УФССП по Нижегородской области |                          |
|                                        | сведения об осуществлении государственной регистрации сделки, права, ограничения права без необходимого в силу закона согласия третьего лица, органа: | данные отсутствуют   |                          |
|                                        | сведения об управляющем залогом и о договоре управления залогом, если такой договор заключен для управления ипотекой:                                 | данные отсутствуют   |                          |
|                                        | сведения о депозитарии, который осуществляет хранение обездвиженной документарной закладной или электронной закладной:                                |   |                          |
|                                        | ведения о внесении изменений или дополнений в регистрационную запись об ипотеке:                                                                      |   |                          |
| 4.3                                    | вид:   | Запрещение регистрации   |                          |
|                                        | дата государственной регистрации:   | 27.05.2020 16:21:24   |                          |
|                                        | номер государственной регистрации:   | 52:45:0120801:1-52/121/2020-7   |                          |
|                                        | срок, на который установлены ограничение прав и обременение объекта недвижимости:                                                                     | данные отсутствуют   |                          |



|                               |                   |
|-------------------------------|-------------------|
| полное наименование должности | инициалы, фамилия |
|-------------------------------|-------------------|

| Земельный участок                      |   |                                                                                  |                                                                                   |
|----------------------------------------|---|----------------------------------------------------------------------------------|-----------------------------------------------------------------------------------|
| вид объекта недвижимости               |   |                                                                                  |                                                                                   |
| Лист № 9 раздела 2                     | Всего листов раздела 2: 11   | Всего разделов: 5                                                                | Всего листов выписки: 44                                                          |
| 20.10.2023г. № КУВИ-001/2023-239141901 |   |                                                                                  |                                                                                   |
| Кадастровый номер:                     |   | 52:45:0120801:1                                                                  |                                                                                   |
|                                        | лицо, в пользу которого установлены ограничение прав и обременение объекта недвижимости:                                                              | данные о правообладателе отсутствуют                                             |                                                                                   |
|                                        | сведения о возможности предоставления третьим лицам персональных данных физического лица                                                              | данные отсутствуют                                                               |                                                                                   |
|                                        | основание государственной регистрации:   | Постановление судебного пристава-исполнителя, № 245061640/5247, выдан 24.05.2020 |                                                                                   |
|                                        | сведения об осуществлении государственной регистрации сделки, права, ограничения права без необходимого в силу закона согласия третьего лица, органа: | данные отсутствуют                                                               |                                                                                   |
|                                        | сведения об управляющем залогом и о договоре управления залогом, если такой договор заключен для управления ипотекой:                                 | данные отсутствуют                                                               |                                                                                   |
|                                        | сведения о депозитарии, который осуществляет хранение обездвиженной документарной закладной или электронной закладной:                                |                                                                                  |                                                                                   |
|                                        | ведения о внесении изменений или дополнений в регистрационную запись об ипотеке:                                                                      |                                                                                  |                                                                                   |
| 1                                      | Правообладатель (правообладатели):   | 1.22                                                                             | Физическое лицо                                                                   |
|                                        | Сведения о возможности предоставления третьим лицам персональных данных физического лица:                                                             | 1.22.1                                                                           | данные отсутствуют                                                                |
| 2                                      | Вид, номер, дата и время государственной регистрации права:                                                                                           | 2.22                                                                             | Общая долевая собственность, 1/30<br>52-52-21/050/2011-279<br>23.09.2011 00:00:00 |
| 3                                      | Сведения об осуществлении государственной регистрации сделки, права без необходимого в силу закона согласия третьего лица, органа:                    | 3.22                                                                             | данные отсутствуют                                                                |
| 4                                      | Ограничение прав и обременение объекта недвижимости:                                                                                                  | не зарегистрировано                                                              |                                                                                   |
| 1                                      | Правообладатель (правообладатели):   | 1.23                                                                             | Физическое лицо                                                                   |
|                                        | Сведения о возможности предоставления третьим лицам персональных данных физического лица:                                                             | 1.23.1                                                                           | данные отсутствуют                                                                |
| 2                                      | Вид, номер, дата и время государственной регистрации права:                                                                                           | 2.23                                                                             | Общая долевая собственность, 1/30<br>52-52-21/050/2011-279<br>23.09.2011 00:00:00 |



|                               |                   |
|-------------------------------|-------------------|
| полное наименование должности | инициалы, фамилия |
|-------------------------------|-------------------|

| Земельный участок                      |   |                     |                                                                                   |
|----------------------------------------|---|---------------------|-----------------------------------------------------------------------------------|
| вид объекта недвижимости               |   |                     |                                                                                   |
| Лист № 10 раздела 2                    | Всего листов раздела 2: 11   | Всего разделов: 5   | Всего листов выписки: 44                                                          |
| 20.10.2023г. № КУВИ-001/2023-239141901 |   |                     |                                                                                   |
| Кадастровый номер:                     |   | 52:45:0120801:1     |                                                                                   |
| 3                                      | Сведения об осуществлении государственной регистрации сделки, права без необходимого в силу закона согласия третьего лица, органа: | 3.23                | данные отсутствуют                                                                |
| 4                                      | Ограничение прав и обременение объекта недвижимости:                                                                               | не зарегистрировано |                                                                                   |
| 1                                      | Правообладатель (правообладатели):                                                                                                 | 1.24                | Физическое лицо                                                                   |
|                                        | Сведения о возможности предоставления третьим лицам персональных данных физического лица:                                          | 1.24.1              | данные отсутствуют                                                                |
| 2                                      | Вид, номер, дата и время государственной регистрации права:                                                                        | 2.24                | Общая долевая собственность, 1/30<br>52-52-21/050/2011-279<br>23.09.2011 00:00:00 |
| 3                                      | Сведения об осуществлении государственной регистрации сделки, права без необходимого в силу закона согласия третьего лица, органа: | 3.24                | данные отсутствуют                                                                |
| 4                                      | Ограничение прав и обременение объекта недвижимости:                                                                               | не зарегистрировано |                                                                                   |
| 1                                      | Правообладатель (правообладатели):                                                                                                 | 1.25                | Физическое лицо                                                                   |
|                                        | Сведения о возможности предоставления третьим лицам персональных данных физического лица:                                          | 1.25.1              | данные отсутствуют                                                                |
| 2                                      | Вид, номер, дата и время государственной регистрации права:                                                                        | 2.25                | Общая долевая собственность, 1/30<br>52-52-21/050/2011-279<br>23.09.2011 00:00:00 |
| 3                                      | Сведения об осуществлении государственной регистрации сделки, права без необходимого в силу закона согласия третьего лица, органа: | 3.25                | данные отсутствуют                                                                |
| 4                                      | Ограничение прав и обременение объекта недвижимости:                                                                               | не зарегистрировано |                                                                                   |
| 1                                      | Правообладатель (правообладатели):                                                                                                 | 1.26                | Физическое лицо                                                                   |
|                                        | Сведения о возможности предоставления третьим лицам персональных данных физического лица:                                          | 1.26.1              | данные отсутствуют                                                                |
| 2                                      | Вид, номер, дата и время государственной регистрации права:                                                                        | 2.26                | Общая долевая собственность, 1/30<br>52-52-21/050/2011-279<br>23.09.2011 00:00:00 |
| 3                                      | Сведения об осуществлении государственной регистрации сделки, права без необходимого в силу закона согласия третьего лица, органа: | 3.26                | данные отсутствуют                                                                |
| 4                                      | Ограничение прав и обременение объекта недвижимости:                                                                               | не зарегистрировано |                                                                                   |



ДОКУМЕНТ ПОДПИСАН  
 ЭЛЕКТРОННОЙ ПОДПИСЬЮ  
 Сертификат: 00B056B7401CB38D2B3576ACDC8425108  
 Владелец: ФЕДЕРАЛЬНАЯ СЛУЖБА ГОСУДАРСТВЕННОЙ  
 РЕГИСТРАЦИИ, КАДАСТРА И КАРТОГРАФИИ  
 Действителен: с 27.06.2023 по 19.09.2024

|                               |  |                   |  |
|-------------------------------|--|-------------------|--|
| полное наименование должности |  |                   |  |
|                               |  | инициалы, фамилия |  |

| Земельный участок                      |   |                     |                          |
|----------------------------------------|---|---------------------|--------------------------|
| вид объекта недвижимости               |   |                     |                          |
| Лист № 11 раздела 2                    | Всего листов раздела 2: 11   | Всего разделов: 5   | Всего листов выписки: 44 |
| 20.10.2023г. № КУВИ-001/2023-239141901 |   |                     |                          |
| Кадастровый номер:                     |   | 52:45:0120801:1     |                          |
| 5                                      | Договоры участия в долевом строительстве:   | не зарегистрировано |                          |
| 6                                      | Заявленные в судебном порядке права требования:   | данные отсутствуют  |                          |
| 7                                      | Сведения о возможности предоставления третьим лицам персональных данных физического лица:   | данные отсутствуют  |                          |
| 8                                      | Сведения о возражении в отношении зарегистрированного права:   | данные отсутствуют  |                          |
| 9                                      | Сведения о наличии решения об изъятии объекта недвижимости для государственных и муниципальных нужд:   | данные отсутствуют  |                          |
| 10                                     | Сведения о невозможности государственной регистрации без личного участия правообладателя или его законного представителя:   | данные отсутствуют  |                          |
| 11                                     | Правопритязания и сведения о наличии поступивших, но не рассмотренных заявлений о проведении государственной регистрации права (перехода, прекращения права), ограничения права или обременения объекта недвижимости, сделки в отношении объекта недвижимости: | отсутствуют         |                          |
| 11                                     | Сведения о невозможности государственной регистрации перехода, прекращения, ограничения права на земельный участок из земель сельскохозяйственного назначения:                                                                                                 | данные отсутствуют  |                          |



ДОКУМЕНТ ПОДПИСАН  
 ЭЛЕКТРОННОЙ ПОДПИСЬЮ  
 Сертификат: 00B056B7401CB38D2B3576ACDC8425108  
 Владелец: ФЕДЕРАЛЬНАЯ СЛУЖБА ГОСУДАРСТВЕННОЙ  
 РЕГИСТРАЦИИ, КАДАСТРА И КАРТОГРАФИИ  
 Действителен: с 27.06.2023 по 19.09.2024

|                               |  |                   |  |
|-------------------------------|--|-------------------|--|
| полное наименование должности |  |                   |  |
|                               |  | инициалы, фамилия |  |

|                               |  |   |  |                   |  |
|-------------------------------|--|---|--|-------------------|--|
| Масштаб 1:20000               |  | Условные обозначения:   |  |                   |  |
|                               |  |  <div> <div>ДОКУМЕНТ ПОДПИСАН</div> <div>ЭЛЕКТРОННОЙ ПОДПИСЬЮ</div> <div>Сертификат: 00B0B056B7401CB3B2D23576ACD38425108</div> <div>Владелец: ФЕДЕРАЛЬНАЯ СЛУЖБА ГОСУДАРСТВЕННОЙ</div> <div>РЕГИСТРАЦИИ, КАДАСТРА И КАРТОГРАФИИ</div> <div>Действителен: с 27.06.2023 по 19.09.2024</div> </div> |  |                   |  |
| полное наименование должности |  |   |  | инициалы, фамилия |  |

|                               |  |   |  |                   |  |
|-------------------------------|--|---|--|-------------------|--|
| Масштаб 1:7000                |  | Условные обозначения:   |  |                   |  |
|                               |  |   |  |                   |  |
| полное наименование должности |  |  <p>ДОКУМЕНТ ПОДПИСАН<br/>ЭЛЕКТРОННОЙ ПОДПИСЬЮ</p> <p>Сертификат: 00B8056B7401CB38D2B357ACDC8425108</p> <p>Владелец: ФЕДЕРАЛЬНАЯ СЛУЖБА ГОСУДАРСТВЕННОЙ<br/>РЕГИСТРАЦИИ, КАДАСТРА И КАРТОГРАФИИ</p> <p>Действителен: с 27.06.2023 по 19.09.2024</p> |  | инициалы, фамилия |  |

|                                        |                           |                   |                          |
|----------------------------------------|---------------------------|-------------------|--------------------------|
| Земельный участок                      |                           |                   |                          |
| вид объекта недвижимости               |                           |                   |                          |
| Лист № 3 раздела 3                     | Всего листов раздела 3: 4 | Всего разделов: 5 | Всего листов выписки: 44 |
| 20.10.2023г. № КУВИ-001/2023-239141901 |                           |                   |                          |
| Кадастровый номер:                     |                           | 52:45:0120801:1   |                          |

Масштаб 1:10000      Условные обозначения:

|                               |   |                   |
|-------------------------------|---|-------------------|
| полное наименование должности | <br>ДОКУМЕНТ ПОДПИСАН<br>ЭЛЕКТРОННОЙ ПОДПИСЬЮ<br>Сертификат: 00B056B7401CB38D2B3576ACDC8425108<br>Владелец: ФЕДЕРАЛЬНАЯ СЛУЖБА ГОСУДАРСТВЕННОЙ<br>РЕГИСТРАЦИИ, КАДАСТРА И КАРТОГРАФИИ<br>Действителен: с 27.06.2023 по 19.09.2024 | инициалы, фамилия |
|                               |   |                   |
|                               |   |                   |
|                               |   |                   |

|                                        |                           |                   |                          |
|----------------------------------------|---------------------------|-------------------|--------------------------|
| Земельный участок                      |                           |                   |                          |
| вид объекта недвижимости               |                           |                   |                          |
| Лист № 4 раздела 3                     | Всего листов раздела 3: 4 | Всего разделов: 5 | Всего листов выписки: 44 |
| 20.10.2023г. № КУВИ-001/2023-239141901 |                           |                   |                          |
| Кадастровый номер:                     |                           | 52:45:0120801:1   |                          |

Масштаб 1:400      Условные обозначения:

|                               |   |                   |
|-------------------------------|---|-------------------|
| полное наименование должности | <br>ДОКУМЕНТ ПОДПИСАН<br>ЭЛЕКТРОННОЙ ПОДПИСЬЮ<br>Сертификат: 00B056B7401CB38D2B3576ACDC8425108<br>Владелец: ФЕДЕРАЛЬНАЯ СЛУЖБА ГОСУДАРСТВЕННОЙ<br>РЕГИСТРАЦИИ, КАДАСТРА И КАРТОГРАФИИ<br>Действителен: с 27.06.2023 по 19.09.2024 | инициалы, фамилия |
|                               |   |                   |
|                               |   |                   |
|                               |   |                   |



Выписка из Единого государственного реестра недвижимости об объекте недвижимости  
Описание местоположения земельного участка

| Земельный участок                                 |             |          |                              |                              |                                   |                                            |                                                                 |
|---------------------------------------------------|-------------|----------|------------------------------|------------------------------|-----------------------------------|--------------------------------------------|-----------------------------------------------------------------|
| вид объекта недвижимости                          |             |          |                              |                              |                                   |                                            |                                                                 |
| Лист № 1 раздела 3.1                              |             |          | Всего листов раздела 3.1: 13 |                              |                                   | Всего разделов: 5                          | Всего листов выписки: 44                                        |
| 20.10.2023г. № КУВИ-001/2023-239141901            |             |          |                              |                              |                                   |                                            |                                                                 |
| Кадастровый номер:                                |             |          |                              | 52:45:0120801:1              |                                   |                                            |                                                                 |
| Описание местоположения границ земельного участка |             |          |                              |                              |                                   |                                            |                                                                 |
| № п/п                                             | Номер точки |          | Дирекционный угол            | Горизонтальное проложение, м | Описание закрепления на местности | Кадастровые номера смежных участков        | Сведения об адресах правообладателей смежных земельных участков |
|                                                   | начальная   | конечная |                              |                              |                                   |                                            |                                                                 |
| 1                                                 | 2           | 3        | 4                            | 5                            | 6                                 | 7                                          | 8                                                               |
| 1                                                 | 1.1.1       | 1.1.2    | 93°17.0'                     | 65.84                        | данные отсутствуют                | 52:45:0120801:123(2)                       | данные отсутствуют                                              |
| 2                                                 | 1.1.1       | 1.1.1    |                              |                              | данные отсутствуют                | 52:45:0120801:113                          | данные отсутствуют                                              |
| 3                                                 | 1.1.2       | 1.1.3    | 199°32.2'                    | 0.33                         | данные отсутствуют                | 52:45:0120801:117,<br>52:45:0120801:123(2) | данные отсутствуют                                              |
| 4                                                 | 1.1.3       | 1.1.4    | 204°38.2'                    | 20.2                         | данные отсутствуют                | данные отсутствуют                         | данные отсутствуют                                              |
| 5                                                 | 1.1.4       | 1.1.5    | 220°14.0'                    | 13.02                        | данные отсутствуют                | данные отсутствуют                         | данные отсутствуют                                              |
| 6                                                 | 1.1.5       | 1.1.6    | 274°3.5'                     | 10.74                        | данные отсутствуют                | данные отсутствуют                         | данные отсутствуют                                              |
| 7                                                 | 1.1.6       | 1.1.7    | 308°59.3'                    | 20.66                        | данные отсутствуют                | данные отсутствуют                         | данные отсутствуют                                              |
| 8                                                 | 1.1.7       | 1.1.8    | 311°39.2'                    | 18.42                        | данные отсутствуют                | данные отсутствуют                         | данные отсутствуют                                              |
| 9                                                 | 1.1.8       | 1.1.1    | 307°40.9'                    | 10.44                        | данные отсутствуют                | данные отсутствуют                         | данные отсутствуют                                              |
| 10                                                | 2.1.1       | 2.1.2    | 113°30.3'                    | 19.18                        | данные отсутствуют                | данные отсутствуют                         | данные отсутствуют                                              |
| 11                                                | 2.1.2       | 2.1.3    | 117°32.8'                    | 19.85                        | данные отсутствуют                | данные отсутствуют                         | данные отсутствуют                                              |
| 12                                                | 2.1.3       | 2.1.4    | 125°50.6'                    | 16.97                        | данные отсутствуют                | данные отсутствуют                         | данные отсутствуют                                              |
| 13                                                | 2.1.4       | 2.1.5    | 122°0.3'                     | 14.43                        | данные отсутствуют                | данные отсутствуют                         | данные отсутствуют                                              |
| 14                                                | 2.1.5       | 2.1.6    | 104°2.6'                     | 18.92                        | данные отсутствуют                | данные отсутствуют                         | данные отсутствуют                                              |
| 15                                                | 2.1.6       | 2.1.7    | 111°47.6'                    | 12.36                        | данные отсутствуют                | данные отсутствуют                         | данные отсутствуют                                              |
| 16                                                | 2.1.7       | 2.1.8    | 122°27.7'                    | 9.97                         | данные отсутствуют                | данные отсутствуют                         | данные отсутствуют                                              |
| 17                                                | 2.1.8       | 2.1.9    | 153°26.1'                    | 10.26                        | данные отсутствуют                | данные отсутствуют                         | данные отсутствуют                                              |
| 18                                                | 2.1.9       | 2.1.10   | 180°0.0'                     | 9.94                         | данные отсутствуют                | данные отсутствуют                         | данные отсутствуют                                              |
| 19                                                | 2.1.10      | 2.1.11   | 190°18.7'                    | 8.55                         | данные отсутствуют                | данные отсутствуют                         | данные отсутствуют                                              |
| 20                                                | 2.1.11      | 2.1.12   | 224°58.0'                    | 11.9                         | данные отсутствуют                | данные отсутствуют                         | данные отсутствуют                                              |
| 21                                                | 2.1.12      | 2.1.13   | 250°5.3'                     | 8.96                         | данные отсутствуют                | данные отсутствуют                         | данные отсутствуют                                              |




|                               |                   |
|-------------------------------|-------------------|
| полное наименование должности | инициалы, фамилия |
|-------------------------------|-------------------|

Лист 20

Лист 20

| Земельный участок                      |        |        |                              |                 |                    |                    |                          |
|----------------------------------------|--------|--------|------------------------------|-----------------|--------------------|--------------------|--------------------------|
| вид объекта недвижимости               |        |        |                              |                 |                    |                    |                          |
| Лист № 2 раздела 3.1                   |        |        | Всего листов раздела 3.1: 13 |                 | Всего разделов: 5  |                    | Всего листов выписки: 44 |
| 20.10.2023г. № КУВИ-001/2023-239141901 |        |        |                              |                 |                    |                    |                          |
| Кадастровый номер:                     |        |        |                              | 52:45:0120801:1 |                    |                    |                          |
| 1                                      | 2      | 3      | 4                            | 5               | 6                  | 7                  | 8                        |
| 22                                     | 2.1.13 | 2.1.14 | 270°0.0'                     | 14.53           | данные отсутствуют | данные отсутствуют | данные отсутствуют       |
| 23                                     | 2.1.14 | 2.1.15 | 263°38.7'                    | 20.78           | данные отсутствуют | данные отсутствуют | данные отсутствуют       |
| 24                                     | 2.1.15 | 2.1.16 | 264°50.2'                    | 8.44            | данные отсутствуют | данные отсутствуют | данные отсутствуют       |
| 25                                     | 2.1.16 | 2.1.17 | 212°28.8'                    | 9.98            | данные отсутствуют | данные отсутствуют | данные отсутствуют       |
| 26                                     | 2.1.17 | 2.1.18 | 180°0.0'                     | 9.17            | данные отсутствуют | данные отсутствуют | данные отсутствуют       |
| 27                                     | 2.1.18 | 2.1.19 | 180°0.0'                     | 8.42            | данные отсутствуют | данные отсутствуют | данные отсутствуют       |
| 28                                     | 2.1.19 | 2.1.20 | 180°0.0'                     | 11.47           | данные отсутствуют | данные отсутствуют | данные отсутствуют       |
| 29                                     | 2.1.20 | 2.1.21 | 192°58.4'                    | 10.2            | данные отсутствуют | данные отсутствуют | данные отсутствуют       |
| 30                                     | 2.1.21 | 2.1.22 | 200°30.9'                    | 6.53            | данные отсутствуют | данные отсутствуют | данные отсутствуют       |
| 31                                     | 2.1.22 | 2.1.23 | 192°32.3'                    | 7.05            | данные отсутствуют | данные отсутствуют | данные отсутствуют       |
| 32                                     | 2.1.23 | 2.1.24 | 236°19.7'                    | 8.28            | данные отсутствуют | данные отсутствуют | данные отсутствуют       |
| 33                                     | 2.1.24 | 2.1.25 | 261°48.6'                    | 5.41            | данные отсутствуют | данные отсутствуют | данные отсутствуют       |
| 34                                     | 2.1.25 | 2.1.26 | 270°0.0'                     | 6.12            | данные отсутствуют | данные отсутствуют | данные отсутствуют       |
| 35                                     | 2.1.26 | 2.1.27 | 278°45.0'                    | 10.06           | данные отсутствуют | данные отсутствуют | данные отсутствуют       |
| 36                                     | 2.1.27 | 2.1.28 | 302°2.3'                     | 7.22            | данные отсутствуют | данные отсутствуют | данные отсутствуют       |
| 37                                     | 2.1.28 | 2.1.29 | 292°35.6'                    | 9.94            | данные отсутствуют | данные отсутствуют | данные отсутствуют       |
| 38                                     | 2.1.29 | 2.1.30 | 308°10.0'                    | 13.61           | данные отсутствуют | данные отсутствуют | данные отсутствуют       |
| 39                                     | 2.1.30 | 2.1.31 | 305°51.1'                    | 16.99           | данные отсутствуют | данные отсутствуют | данные отсутствуют       |
| 40                                     | 2.1.31 | 2.1.32 | 326°18.1'                    | 19.3            | данные отсутствуют | данные отсутствуют | данные отсутствуют       |
| 41                                     | 2.1.32 | 2.1.33 | 307°28.8'                    | 28.91           | данные отсутствуют | данные отсутствуют | данные отсутствуют       |
| 42                                     | 2.1.33 | 2.1.34 | 298°56.5'                    | 41.08           | данные отсутствуют | данные отсутствуют | данные отсутствуют       |
| 43                                     | 2.1.34 | 2.1.35 | 301°10.3'                    | 38.43           | данные отсутствуют | данные отсутствуют | данные отсутствуют       |
| 44                                     | 2.1.35 | 2.1.36 | 295°37.0'                    | 61.92           | данные отсутствуют | данные отсутствуют | данные отсутствуют       |
| 45                                     | 2.1.36 | 2.1.37 | 295°45.2'                    | 24.63           | данные отсутствуют | данные отсутствуют | данные отсутствуют       |
| 46                                     | 2.1.37 | 2.1.38 | 261°53.4'                    | 16.23           | данные отсутствуют | данные отсутствуют | данные отсутствуют       |
| 47                                     | 2.1.38 | 2.1.39 | 210°54.5'                    | 8.92            | данные отсутствуют | данные отсутствуют | данные отсутствуют       |
| 48                                     | 2.1.39 | 2.1.40 | 180°17.9'                    | 111.37          | данные отсутствуют | данные отсутствуют | данные отсутствуют       |
| 49                                     | 2.1.40 | 2.1.41 | 117°41.6'                    | 4.54            | данные отсутствуют | данные отсутствуют | данные отсутствуют       |
| 50                                     | 2.1.41 | 2.1.42 | 94°32.7'                     | 4.8             | данные отсутствуют | данные отсутствуют | данные отсутствуют       |

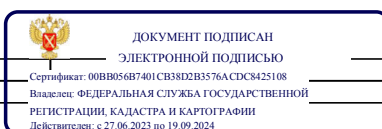

|                               |                   |
|-------------------------------|-------------------|
| полное наименование должности | инициалы, фамилия |
|-------------------------------|-------------------|



Лист 21

| Земельный участок                      |        |        |                              |                 |                    |                    |                          |
|----------------------------------------|--------|--------|------------------------------|-----------------|--------------------|--------------------|--------------------------|
| вид объекта недвижимости               |        |        |                              |                 |                    |                    |                          |
| Лист № 3 раздела 3.1                   |        |        | Всего листов раздела 3.1: 13 |                 | Всего разделов: 5  |                    | Всего листов выписки: 44 |
| 20.10.2023г. № КУВИ-001/2023-239141901 |        |        |                              |                 |                    |                    |                          |
| Кадастровый номер:                     |        |        |                              | 52:45:0120801:1 |                    |                    |                          |
| 1                                      | 2      | 3      | 4                            | 5               | 6                  | 7                  | 8                        |
| 51                                     | 2.1.42 | 2.1.43 | 81°50.0'                     | 6.76            | данные отсутствуют | данные отсутствуют | данные отсутствуют       |
| 52                                     | 2.1.43 | 2.1.44 | 84°12.7'                     | 9.42            | данные отсутствуют | данные отсутствуют | данные отсутствуют       |
| 53                                     | 2.1.44 | 2.1.45 | 86°42.4'                     | 13.4            | данные отсутствуют | данные отсутствуют | данные отсутствуют       |
| 54                                     | 2.1.45 | 2.1.46 | 90°0.0'                      | 19.31           | данные отсутствуют | данные отсутствуют | данные отсутствуют       |
| 55                                     | 2.1.46 | 2.1.47 | 91°54.4'                     | 23.15           | данные отсутствуют | данные отсутствуют | данные отсутствуют       |
| 56                                     | 2.1.47 | 2.1.48 | 91°27.6'                     | 14.91           | данные отсутствуют | данные отсутствуют | данные отсутствуют       |
| 57                                     | 2.1.48 | 2.1.49 | 96°2.3'                      | 16.35           | данные отсутствуют | данные отсутствуют | данные отсутствуют       |
| 58                                     | 2.1.49 | 2.1.50 | 99°42.3'                     | 15.9            | данные отсутствуют | данные отсутствуют | данные отсутствуют       |
| 59                                     | 2.1.50 | 2.1.51 | 113°1.3'                     | 9.77            | данные отсутствуют | данные отсутствуют | данные отсутствуют       |
| 60                                     | 2.1.51 | 2.1.52 | 123°10.9'                    | 11.88           | данные отсутствуют | данные отсутствуют | данные отсутствуют       |
| 61                                     | 2.1.52 | 2.1.53 | 128°3.5'                     | 11.18           | данные отсутствуют | данные отсутствуют | данные отсутствуют       |
| 62                                     | 2.1.53 | 2.1.54 | 134°0.0'                     | 7.7             | данные отсутствуют | данные отсутствуют | данные отсутствуют       |
| 63                                     | 2.1.54 | 2.1.55 | 143°15.6'                    | 14.08           | данные отсутствуют | данные отсутствуют | данные отсутствуют       |
| 64                                     | 2.1.55 | 2.1.56 | 137°50.9'                    | 8.26            | данные отсутствуют | данные отсутствуют | данные отсутствуют       |
| 65                                     | 2.1.56 | 2.1.57 | 135°45.6'                    | 10.13           | данные отсутствуют | данные отсутствуют | данные отсутствуют       |
| 66                                     | 2.1.57 | 2.1.58 | 125°22.4'                    | 7.27            | данные отсутствуют | данные отсутствуют | данные отсутствуют       |
| 67                                     | 2.1.58 | 2.1.59 | 109°32.6'                    | 12.59           | данные отсутствуют | данные отсутствуют | данные отсутствуют       |
| 68                                     | 2.1.59 | 2.1.60 | 105°18.8'                    | 14.46           | данные отсутствуют | данные отсутствуют | данные отсутствуют       |
| 69                                     | 2.1.60 | 2.1.61 | 104°28.0'                    | 12.25           | данные отсутствуют | данные отсутствуют | данные отсутствуют       |
| 70                                     | 2.1.61 | 2.1.62 | 108°46.6'                    | 10.1            | данные отсутствуют | данные отсутствуют | данные отсутствуют       |
| 71                                     | 2.1.62 | 2.1.63 | 115°12.6'                    | 7.18            | данные отсутствуют | данные отсутствуют | данные отсутствуют       |
| 72                                     | 2.1.63 | 2.1.64 | 126°41.7'                    | 13.12           | данные отсутствуют | данные отсутствуют | данные отсутствуют       |
| 73                                     | 2.1.64 | 2.1.65 | 137°41.0'                    | 11.63           | данные отсутствуют | данные отсутствуют | данные отсутствуют       |
| 74                                     | 2.1.65 | 2.1.66 | 147°11.6'                    | 10.24           | данные отсутствуют | данные отсутствуют | данные отсутствуют       |
| 75                                     | 2.1.66 | 2.1.67 | 147°41.9'                    | 8.59            | данные отсутствуют | данные отсутствуют | данные отсутствуют       |
| 76                                     | 2.1.67 | 2.1.68 | 158°57.4'                    | 7.99            | данные отсутствуют | данные отсутствуют | данные отсутствуют       |
| 77                                     | 2.1.68 | 2.1.69 | 174°1.9'                     | 7.31            | данные отсутствуют | данные отсутствуют | данные отсутствуют       |
| 78                                     | 2.1.69 | 2.1.70 | 185°49.5'                    | 7.49            | данные отсутствуют | данные отсутствуют | данные отсутствуют       |
| 79                                     | 2.1.70 | 2.1.71 | 203°13.1'                    | 7.28            | данные отсутствуют | данные отсутствуют | данные отсутствуют       |



|                               |                   |
|-------------------------------|-------------------|
| полное наименование должности | инициалы, фамилия |
|-------------------------------|-------------------|

Лист 22

| Земельный участок                      |        |                              |           |                 |                    |                    |                          |
|----------------------------------------|--------|------------------------------|-----------|-----------------|--------------------|--------------------|--------------------------|
| вид объекта недвижимости               |        |                              |           |                 |                    |                    |                          |
| Лист № 4 раздела 3.1                   |        | Всего листов раздела 3.1: 13 |           |                 | Всего разделов: 5  |                    | Всего листов выписки: 44 |
| 20.10.2023г. № КУВИ-001/2023-239141901 |        |                              |           |                 |                    |                    |                          |
| Кадастровый номер:                     |        |                              |           | 52:45:0120801:1 |                    |                    |                          |
| 1                                      | 2      | 3                            | 4         | 5               | 6                  | 7                  | 8                        |
| 80                                     | 2.1.71 | 2.1.72                       | 223°17.4' | 4.74            | данные отсутствуют | данные отсутствуют | данные отсутствуют       |
| 81                                     | 2.1.72 | 2.1.73                       | 232°9.2'  | 10.9            | данные отсутствуют | данные отсутствуют | данные отсутствуют       |
| 82                                     | 2.1.73 | 2.1.74                       | 244°3.2'  | 7.86            | данные отсутствуют | данные отсутствуют | данные отсутствуют       |
| 83                                     | 2.1.74 | 2.1.75                       | 267°9.4'  | 7.66            | данные отсутствуют | данные отсутствуют | данные отсутствуют       |
| 84                                     | 2.1.75 | 2.1.76                       | 289°14.4' | 8.1             | данные отсутствуют | данные отсутствуют | данные отсутствуют       |
| 85                                     | 2.1.76 | 2.1.77                       | 300°6.5'  | 8.39            | данные отсутствуют | данные отсутствуют | данные отсутствуют       |
| 86                                     | 2.1.77 | 2.1.78                       | 309°13.7' | 12.1            | данные отсутствуют | данные отсутствуют | данные отсутствуют       |
| 87                                     | 2.1.78 | 2.1.79                       | 312°59.5' | 11.5            | данные отсутствуют | данные отсутствуют | данные отсутствуют       |
| 88                                     | 2.1.79 | 2.1.80                       | 308°59.3' | 10.33           | данные отсутствуют | данные отсутствуют | данные отсутствуют       |
| 89                                     | 2.1.80 | 2.1.81                       | 306°51.7' | 13.39           | данные отсутствуют | данные отсутствуют | данные отсутствуют       |
| 90                                     | 2.1.81 | 2.1.82                       | 295°54.6' | 7.44            | данные отсутствуют | данные отсутствуют | данные отсутствуют       |
| 91                                     | 2.1.82 | 2.1.83                       | 275°24.0' | 4.04            | данные отсутствуют | данные отсутствуют | данные отсутствуют       |
| 92                                     | 2.1.83 | 2.1.84                       | 252°20.6' | 4.42            | данные отсутствуют | данные отсутствуют | данные отсутствуют       |
| 93                                     | 2.1.84 | 2.1.85                       | 227°59.8' | 5.14            | данные отсутствуют | данные отсутствуют | данные отсутствуют       |
| 94                                     | 2.1.85 | 2.1.86                       | 192°0.5'  | 9.18            | данные отсутствуют | данные отсутствуют | данные отсутствуют       |
| 95                                     | 2.1.86 | 2.1.87                       | 183°32.8' | 15.52           | данные отсутствуют | данные отсутствуют | данные отсутствуют       |
| 96                                     | 2.1.87 | 2.1.88                       | 182°23.7' | 18.19           | данные отсутствуют | данные отсутствуют | данные отсутствуют       |
| 97                                     | 2.1.88 | 2.1.89                       | 180°36.7' | 17.78           | данные отсутствуют | данные отсутствуют | данные отсутствуют       |
| 98                                     | 2.1.89 | 2.1.90                       | 182°35.8' | 8.61            | данные отсутствуют | данные отсутствуют | данные отсутствуют       |
| 99                                     | 2.1.90 | 2.1.91                       | 188°28.6' | 7.73            | данные отсутствуют | данные отсутствуют | данные отсутствуют       |
| 100                                    | 2.1.91 | 2.1.92                       | 194°5.3'  | 7.89            | данные отсутствуют | данные отсутствуют | данные отсутствуют       |
| 101                                    | 2.1.92 | 2.1.93                       | 208°35.9' | 7.19            | данные отсутствуют | данные отсутствуют | данные отсутствуют       |
| 102                                    | 2.1.93 | 2.1.94                       | 219°1.4'  | 5.16            | данные отсутствуют | данные отсутствуют | данные отсутствуют       |
| 103                                    | 2.1.94 | 2.1.95                       | 237°22.4' | 5.68            | данные отсутствуют | данные отсутствуют | данные отсутствуют       |
| 104                                    | 2.1.95 | 2.1.96                       | 249°8.4'  | 8.59            | данные отсутствуют | данные отсутствуют | данные отсутствуют       |
| 105                                    | 2.1.96 | 2.1.97                       | 260°3.7'  | 11.07           | данные отсутствуют | данные отсутствуют | данные отсутствуют       |
| 106                                    | 2.1.97 | 2.1.98                       | 269°0.0'  | 10.89           | данные отсутствуют | данные отсутствуют | данные отсутствуют       |
| 107                                    | 2.1.98 | 2.1.99                       | 285°53.4' | 28.63           | данные отсутствуют | данные отсутствуют | данные отсутствуют       |
| 108                                    | 2.1.99 | 2.1.100                      | 333°37.4' | 25.82           | данные отсутствуют | данные отсутствуют | данные отсутствуют       |



|                               |                   |
|-------------------------------|-------------------|
| полное наименование должности | инициалы, фамилия |
|-------------------------------|-------------------|

Лист 23

| Земельный участок                      |         |                              |           |                   |                    |                          |                    |
|----------------------------------------|---------|------------------------------|-----------|-------------------|--------------------|--------------------------|--------------------|
| вид объекта недвижимости               |         |                              |           |                   |                    |                          |                    |
| Лист № 5 раздела 3.1                   |         | Всего листов раздела 3.1: 13 |           | Всего разделов: 5 |                    | Всего листов выписки: 44 |                    |
| 20.10.2023г. № КУВИ-001/2023-239141901 |         |                              |           |                   |                    |                          |                    |
| Кадастровый номер:                     |         |                              |           | 52:45:0120801:1   |                    |                          |                    |
| 1                                      | 2       | 3                            | 4         | 5                 | 6                  | 7                        | 8                  |
| 109                                    | 2.1.100 | 2.1.101                      | 335°40.4' | 17.62             | данные отсутствуют | данные отсутствуют       | данные отсутствуют |
| 110                                    | 2.1.101 | 2.1.102                      | 332°14.0' | 16.42             | данные отсутствуют | данные отсутствуют       | данные отсутствуют |
| 111                                    | 2.1.102 | 2.1.103                      | 330°47.1' | 14.89             | данные отсутствуют | данные отсутствуют       | данные отсутствуют |
| 112                                    | 2.1.103 | 2.1.104                      | 320°52.9' | 22.43             | данные отсутствуют | данные отсутствуют       | данные отсутствуют |
| 113                                    | 2.1.104 | 2.1.105                      | 297°21.2' | 19.15             | данные отсутствуют | данные отсутствуют       | данные отсутствуют |
| 114                                    | 2.1.105 | 2.1.106                      | 284°51.4' | 16.42             | данные отсутствуют | данные отсутствуют       | данные отсутствуют |
| 115                                    | 2.1.106 | 2.1.107                      | 279°16.0' | 12.48             | данные отсутствуют | данные отсутствуют       | данные отсутствуют |
| 116                                    | 2.1.107 | 2.1.108                      | 177°49.8' | 27.2              | данные отсутствуют | данные отсутствуют       | данные отсутствуют |
| 117                                    | 2.1.108 | 2.1.109                      | 92°59.2'  | 2.3               | данные отсутствуют | данные отсутствуют       | данные отсутствуют |
| 118                                    | 2.1.109 | 2.1.110                      | 106°53.8' | 9.19              | данные отсутствуют | данные отсутствуют       | данные отсутствуют |
| 119                                    | 2.1.110 | 2.1.111                      | 129°17.6' | 10.88             | данные отсутствуют | данные отсутствуют       | данные отсутствуют |
| 120                                    | 2.1.111 | 2.1.112                      | 144°40.2' | 11.24             | данные отсутствуют | данные отсутствуют       | данные отсутствуют |
| 121                                    | 2.1.112 | 2.1.113                      | 133°36.7' | 11.09             | данные отсутствуют | данные отсутствуют       | данные отсутствуют |
| 122                                    | 2.1.113 | 2.1.114                      | 147°12.7' | 14.11             | данные отсутствуют | данные отсутствуют       | данные отсутствуют |
| 123                                    | 2.1.114 | 2.1.115                      | 148°19.2' | 21.12             | данные отсутствуют | данные отсутствуют       | данные отсутствуют |
| 124                                    | 2.1.115 | 2.1.116                      | 155°30.9' | 9.24              | данные отсутствуют | данные отсутствуют       | данные отсутствуют |
| 125                                    | 2.1.116 | 2.1.117                      | 151°24.2' | 9.59              | данные отсутствуют | данные отсутствуют       | данные отсутствуют |
| 126                                    | 2.1.117 | 2.1.118                      | 154°21.2' | 10.6              | данные отсутствуют | данные отсутствуют       | данные отсутствуют |
| 127                                    | 2.1.118 | 2.1.119                      | 159°12.1' | 8.59              | данные отсутствуют | данные отсутствуют       | данные отсутствуют |
| 128                                    | 2.1.119 | 2.1.120                      | 146°45.2' | 13.26             | данные отсутствуют | данные отсутствуют       | данные отсутствуют |
| 129                                    | 2.1.120 | 2.1.121                      | 142°18.0' | 10.63             | данные отсутствуют | данные отсутствуют       | данные отсутствуют |
| 130                                    | 2.1.121 | 2.1.122                      | 141°20.0' | 12.24             | данные отсутствуют | данные отсутствуют       | данные отсутствуют |
| 131                                    | 2.1.122 | 2.1.123                      | 147°32.3' | 9.97              | данные отсутствуют | данные отсутствуют       | данные отсутствуют |
| 132                                    | 2.1.123 | 2.1.124                      | 167°12.3' | 8.62              | данные отсутствуют | данные отсутствуют       | данные отсутствуют |
| 133                                    | 2.1.124 | 2.1.125                      | 180°0.0'  | 8.8               | данные отсутствуют | данные отсутствуют       | данные отсутствуют |
| 134                                    | 2.1.125 | 2.1.126                      | 180°0.0'  | 9.56              | данные отсутствуют | данные отсутствуют       | данные отсутствуют |
| 135                                    | 2.1.126 | 2.1.127                      | 204°35.1' | 10.1              | данные отсутствуют | данные отсутствуют       | данные отсутствуют |
| 136                                    | 2.1.127 | 2.1.128                      | 225°0.0'  | 9.19              | данные отсутствуют | данные отсутствуют       | данные отсутствуют |
| 137                                    | 2.1.128 | 2.1.129                      | 248°58.7' | 10.65             | данные отсутствуют | данные отсутствуют       | данные отсутствуют |



|                               |                   |
|-------------------------------|-------------------|
| полное наименование должности | инициалы, фамилия |
|-------------------------------|-------------------|

Лист 24

| Земельный участок                      |         |                              |           |                 |                    |                    |                          |
|----------------------------------------|---------|------------------------------|-----------|-----------------|--------------------|--------------------|--------------------------|
| вид объекта недвижимости               |         |                              |           |                 |                    |                    |                          |
| Лист № 6 раздела 3.1                   |         | Всего листов раздела 3.1: 13 |           |                 | Всего разделов: 5  |                    | Всего листов выписки: 44 |
| 20.10.2023г. № КУВИ-001/2023-239141901 |         |                              |           |                 |                    |                    |                          |
| Кадастровый номер:                     |         |                              |           | 52:45:0120801:1 |                    |                    |                          |
| 1                                      | 2       | 3                            | 4         | 5               | 6                  | 7                  | 8                        |
| 138                                    | 2.1.129 | 2.1.130                      | 267°9.4'  | 7.66            | данные отсутствуют | данные отсутствуют | данные отсутствуют       |
| 139                                    | 2.1.130 | 2.1.131                      | 295°30.8' | 9.75            | данные отсутствуют | данные отсутствуют | данные отсутствуют       |
| 140                                    | 2.1.131 | 2.1.132                      | 298°37.5' | 9.58            | данные отсутствуют | данные отсутствуют | данные отсутствуют       |
| 141                                    | 2.1.132 | 2.1.133                      | 300°57.8' | 17.84           | данные отсутствуют | данные отсутствуют | данные отсутствуют       |
| 142                                    | 2.1.133 | 2.1.134                      | 312°59.4' | 30.84           | данные отсутствуют | данные отсутствуют | данные отсутствуют       |
| 143                                    | 2.1.134 | 2.1.135                      | 310°28.9' | 17.59           | данные отсутствуют | данные отсутствуют | данные отсутствуют       |
| 144                                    | 2.1.135 | 2.1.136                      | 310°1.7'  | 24.97           | данные отсутствуют | данные отсутствуют | данные отсутствуют       |
| 145                                    | 2.1.136 | 2.1.137                      | 323°52.9' | 35.03           | данные отсутствуют | данные отсутствуют | данные отсутствуют       |
| 146                                    | 2.1.137 | 2.1.138                      | 317°16.6' | 13.53           | данные отсутствуют | данные отсутствуют | данные отсутствуют       |
| 147                                    | 2.1.138 | 2.1.139                      | 270°0.0'  | 9.94            | данные отсутствуют | данные отсутствуют | данные отсутствуют       |
| 148                                    | 2.1.139 | 2.1.140                      | 188°8.3'  | 10.81           | данные отсутствуют | данные отсутствуют | данные отсутствуют       |
| 149                                    | 2.1.140 | 2.1.141                      | 173°40.0' | 34.63           | данные отсутствуют | данные отсутствуют | данные отсутствуют       |
| 150                                    | 2.1.141 | 2.1.142                      | 175°1.7'  | 52.97           | данные отсутствуют | данные отсутствуют | данные отсутствуют       |
| 151                                    | 2.1.142 | 2.1.143                      | 171°45.5' | 58.74           | данные отсутствуют | данные отсутствуют | данные отсутствуют       |
| 152                                    | 2.1.143 | 2.1.144                      | 182°53.0' | 15.31           | данные отсутствуют | данные отсутствуют | данные отсутствуют       |
| 153                                    | 2.1.144 | 2.1.145                      | 214°29.6' | 14.85           | данные отсутствуют | данные отсутствуют | данные отсутствуют       |
| 154                                    | 2.1.145 | 2.1.146                      | 239°46.0' | 10.63           | данные отсутствуют | данные отсутствуют | данные отсутствуют       |
| 155                                    | 2.1.146 | 2.1.147                      | 245°30.9' | 9.24            | данные отсутствуют | данные отсутствуют | данные отсутствуют       |
| 156                                    | 2.1.147 | 2.1.148                      | 283°1.7'  | 10.2            | данные отсутствуют | данные отсутствуют | данные отсутствуют       |
| 157                                    | 2.1.148 | 2.1.149                      | 309°4.8'  | 15.77           | данные отсутствуют | данные отсутствуют | данные отсутствуют       |
| 158                                    | 2.1.149 | 2.1.150                      | 319°46.0' | 13.02           | данные отсутствуют | данные отсутствуют | данные отсутствуют       |
| 159                                    | 2.1.150 | 2.1.151                      | 293°38.9' | 13.36           | данные отсутствуют | данные отсутствуют | данные отсутствуют       |
| 160                                    | 2.1.151 | 2.1.152                      | 268°44.8' | 35.19           | данные отсутствуют | данные отсутствуют | данные отсутствуют       |
| 161                                    | 2.1.152 | 2.1.153                      | 262°8.7'  | 22.39           | данные отсутствуют | данные отсутствуют | данные отсутствуют       |
| 162                                    | 2.1.153 | 2.1.154                      | 229°46.0' | 13.02           | данные отсутствуют | данные отсутствуют | данные отсутствуют       |
| 163                                    | 2.1.154 | 2.1.155                      | 210°35.5' | 19.55           | данные отсутствуют | данные отсутствуют | данные отсутствуют       |
| 164                                    | 2.1.155 | 2.1.156                      | 208°29.5' | 30.46           | данные отсутствуют | данные отсутствуют | данные отсутствуют       |
| 165                                    | 2.1.156 | 2.1.157                      | 198°50.7' | 33.13           | данные отсутствуют | данные отсутствуют | данные отсутствуют       |
| 166                                    | 2.1.157 | 2.1.158                      | 203°48.9' | 28.43           | данные отсутствуют | данные отсутствуют | данные отсутствуют       |



|                               |                   |
|-------------------------------|-------------------|
| полное наименование должности | инициалы, фамилия |
|-------------------------------|-------------------|

Лист 23


| Земельный участок                      |         |         |                              |                 |                    |                    |                          |
|----------------------------------------|---------|---------|------------------------------|-----------------|--------------------|--------------------|--------------------------|
| вид объекта недвижимости               |         |         |                              |                 |                    |                    |                          |
| Лист № 7 раздела 3.1                   |         |         | Всего листов раздела 3.1: 13 |                 | Всего разделов: 5  |                    | Всего листов выписки: 44 |
| 20.10.2023г. № КУВИ-001/2023-239141901 |         |         |                              |                 |                    |                    |                          |
| Кадастровый номер:                     |         |         |                              | 52:45:0120801:1 |                    |                    |                          |
| 1                                      | 2       | 3       | 4                            | 5               | 6                  | 7                  | 8                        |
| 167                                    | 2.1.158 | 2.1.159 | 216°51.7'                    | 15.29           | данные отсутствуют | данные отсутствуют | данные отсутствуют       |
| 168                                    | 2.1.159 | 2.1.160 | 273°20.6'                    | 13.03           | данные отсутствуют | данные отсутствуют | данные отсутствуют       |
| 169                                    | 2.1.160 | 2.1.161 | 285°33.2'                    | 14.28           | данные отсутствуют | данные отсутствуют | данные отсутствуют       |
| 170                                    | 2.1.161 | 2.1.162 | 305°32.0'                    | 19.74           | данные отсутствуют | данные отсутствуют | данные отсутствуют       |
| 171                                    | 2.1.162 | 2.1.163 | 328°13.2'                    | 18.89           | данные отсутствуют | данные отсутствуют | данные отсутствуют       |
| 172                                    | 2.1.163 | 2.1.164 | 319°5.3'                     | 15.18           | данные отсутствуют | данные отсутствуют | данные отсутствуют       |
| 173                                    | 2.1.164 | 2.1.165 | 324°5.6'                     | 27.38           | данные отсутствуют | данные отсутствуют | данные отсутствуют       |
| 174                                    | 2.1.165 | 2.1.166 | 319°38.8'                    | 20.08           | данные отсутствуют | данные отсутствуют | данные отсутствуют       |
| 175                                    | 2.1.166 | 2.1.167 | 312°52.7'                    | 29.22           | данные отсутствуют | данные отсутствуют | данные отсутствуют       |
| 176                                    | 2.1.167 | 2.1.168 | 303°41.4'                    | 22.07           | данные отсутствуют | данные отсутствуют | данные отсутствуют       |
| 177                                    | 2.1.168 | 2.1.169 | 300°56.5'                    | 4.45            | данные отсутствуют | данные отсутствуют | данные отсутствуют       |
| 178                                    | 2.1.169 | 2.1.170 | 270°0.0'                     | 6.12            | данные отсутствуют | данные отсутствуют | данные отсутствуют       |
| 179                                    | 2.1.170 | 2.1.171 | 206°33.9'                    | 6.84            | данные отсутствуют | данные отсутствуют | данные отсутствуют       |
| 180                                    | 2.1.171 | 2.1.172 | 167°55.2'                    | 10.94           | данные отсутствуют | данные отсутствуют | данные отсутствуют       |
| 181                                    | 2.1.172 | 2.1.173 | 146°49.9'                    | 23.76           | данные отсутствуют | данные отсутствуют | данные отсутствуют       |
| 182                                    | 2.1.173 | 2.1.174 | 155°12.8'                    | 21.9            | данные отсутствуют | данные отсутствуют | данные отсутствуют       |
| 183                                    | 2.1.174 | 2.1.175 | 175°20.0'                    | 37.6            | данные отсутствуют | данные отсутствуют | данные отсутствуют       |
| 184                                    | 2.1.175 | 2.1.176 | 181°22.9'                    | 63.5            | данные отсутствуют | данные отсутствуют | данные отсутствуют       |
| 185                                    | 2.1.176 | 2.1.177 | 194°43.8'                    | 15.02           | данные отсутствуют | данные отсутствуют | данные отсутствуют       |
| 186                                    | 2.1.177 | 2.1.178 | 199°59.6'                    | 8.95            | данные отсутствуют | данные отсутствуют | данные отсутствуют       |
| 187                                    | 2.1.178 | 2.1.179 | 221°58.0'                    | 10.29           | данные отсутствуют | данные отсутствуют | данные отсутствуют       |
| 188                                    | 2.1.179 | 2.1.180 | 250°1.7'                     | 8.96            | данные отсутствуют | данные отсутствуют | данные отсутствуют       |
| 189                                    | 2.1.180 | 2.1.181 | 270°0.0'                     | 13              | данные отсутствуют | данные отсутствуют | данные отсутствуют       |
| 190                                    | 2.1.181 | 2.1.182 | 298°49.5'                    | 17.46           | данные отсутствуют | данные отсутствуют | данные отсутствуют       |
| 191                                    | 2.1.182 | 2.1.183 | 300°34.9'                    | 19.54           | данные отсутствуют | данные отсутствуют | данные отсутствуют       |
| 192                                    | 2.1.183 | 2.1.184 | 230°9.5'                     | 5.98            | данные отсутствуют | данные отсутствуют | данные отсутствуют       |
| 193                                    | 2.1.184 | 2.1.185 | 174°14.7'                    | 7.68            | данные отсутствуют | данные отсутствуют | данные отсутствуют       |
| 194                                    | 2.1.185 | 2.1.186 | 159°41.8'                    | 22.02           | данные отсутствуют | данные отсутствуют | данные отсутствуют       |
| 195                                    | 2.1.186 | 2.1.187 | 168°13.7'                    | 37.5            | данные отсутствуют | данные отсутствуют | данные отсутствуют       |



|                               |                   |
|-------------------------------|-------------------|
| полное наименование должности | инициалы, фамилия |
|-------------------------------|-------------------|

Лист 20

| Земельный участок                      |         |         |                              |                 |                    |                    |                          |
|----------------------------------------|---------|---------|------------------------------|-----------------|--------------------|--------------------|--------------------------|
| вид объекта недвижимости               |         |         |                              |                 |                    |                    |                          |
| Лист № 8 раздела 3.1                   |         |         | Всего листов раздела 3.1: 13 |                 | Всего разделов: 5  |                    | Всего листов выписки: 44 |
| 20.10.2023г. № КУВИ-001/2023-239141901 |         |         |                              |                 |                    |                    |                          |
| Кадастровый номер:                     |         |         |                              | 52:45:0120801:1 |                    |                    |                          |
| 1                                      | 2       | 3       | 4                            | 5               | 6                  | 7                  | 8                        |
| 196                                    | 2.1.187 | 2.1.188 | 180°0.0'                     | 16.83           | данные отсутствуют | данные отсутствуют | данные отсутствуют       |
| 197                                    | 2.1.188 | 2.1.189 | 186°42.7'                    | 13.09           | данные отсутствуют | данные отсутствуют | данные отсутствуют       |
| 198                                    | 2.1.189 | 2.1.190 | 218°8.5'                     | 13.62           | данные отсутствуют | данные отсутствуют | данные отсутствуют       |
| 199                                    | 2.1.190 | 2.1.191 | 239°2.2'                     | 17.84           | данные отсутствуют | данные отсутствуют | данные отсутствуют       |
| 200                                    | 2.1.191 | 2.1.192 | 246°46.9'                    | 11.64           | данные отсутствуют | данные отсутствуют | данные отсутствуют       |
| 201                                    | 2.1.192 | 2.1.193 | 281°19.6'                    | 19.5            | данные отсутствуют | данные отсутствуют | данные отсутствуют       |
| 202                                    | 2.1.193 | 2.1.194 | 294°12.7'                    | 16.78           | данные отсутствуют | данные отсутствуют | данные отсутствуют       |
| 203                                    | 2.1.194 | 2.1.195 | 319°53.3'                    | 19              | данные отсутствуют | данные отсутствуют | данные отсутствуют       |
| 204                                    | 2.1.195 | 2.1.196 | 327°33.2'                    | 19.94           | данные отсутствуют | данные отсутствуют | данные отсутствуют       |
| 205                                    | 2.1.196 | 2.1.197 | 340°0.4'                     | 17.9            | данные отсутствуют | данные отсутствуют | данные отсутствуют       |
| 206                                    | 2.1.197 | 2.1.198 | 355°8.9'                     | 45.29           | данные отсутствуют | данные отсутствуют | данные отсутствуют       |
| 207                                    | 2.1.198 | 2.1.199 | 345°58.4'                    | 15.76           | данные отсутствуют | данные отсутствуют | данные отсутствуют       |
| 208                                    | 2.1.199 | 2.1.200 | 270°0.0'                     | 2.3             | данные отсутствуют | данные отсутствуют | данные отсутствуют       |
| 209                                    | 2.1.200 | 2.1.201 | 206°30.9'                    | 5.13            | данные отсутствуют | данные отсутствуют | данные отсутствуют       |
| 210                                    | 2.1.201 | 2.1.202 | 180°0.0'                     | 12.23           | данные отсутствуют | данные отсутствуют | данные отсутствуют       |
| 211                                    | 2.1.202 | 2.1.203 | 177°48.7'                    | 19.9            | данные отсутствуют | данные отсутствуют | данные отсутствуют       |
| 212                                    | 2.1.203 | 2.1.204 | 192°30.8'                    | 28.2            | данные отсутствуют | данные отсутствуют | данные отсутствуют       |
| 213                                    | 2.1.204 | 2.1.205 | 194°3.2'                     | 15.77           | данные отсутствуют | данные отсутствуют | данные отсутствуют       |
| 214                                    | 2.1.205 | 2.1.206 | 221°39.2'                    | 9.21            | данные отсутствуют | данные отсутствуют | данные отсутствуют       |
| 215                                    | 2.1.206 | 2.1.207 | 252°53.3'                    | 10.4            | данные отсутствуют | данные отсутствуют | данные отсутствуют       |
| 216                                    | 2.1.207 | 2.1.208 | 277°35.9'                    | 23.14           | данные отсутствуют | данные отсутствуют | данные отсутствуют       |
| 217                                    | 2.1.208 | 2.1.209 | 285°37.9'                    | 19.85           | данные отсутствуют | данные отсутствуют | данные отсутствуют       |
| 218                                    | 2.1.209 | 2.1.210 | 270°0.0'                     | 9.94            | данные отсутствуют | данные отсутствуют | данные отсутствуют       |
| 219                                    | 2.1.210 | 2.1.211 | 208°37.5'                    | 9.58            | данные отсутствуют | данные отсутствуют | данные отсутствуют       |
| 220                                    | 2.1.211 | 2.1.212 | 176°25.6'                    | 85.83           | данные отсутствуют | данные отсутствуют | данные отсутствуют       |
| 221                                    | 2.1.212 | 2.1.213 | 183°22.1'                    | 26.04           | данные отсутствуют | данные отсутствуют | данные отсутствуют       |
| 222                                    | 2.1.213 | 2.1.214 | 225°0.0'                     | 16.22           | данные отсутствуют | данные отсутствуют | данные отсутствуют       |
| 223                                    | 2.1.214 | 2.1.215 | 243°24.8'                    | 11.98           | данные отсутствуют | данные отсутствуют | данные отсутствуют       |
| 224                                    | 2.1.215 | 2.1.216 | 265°15.9'                    | 18.41           | данные отсутствуют | данные отсутствуют | данные отсутствуют       |

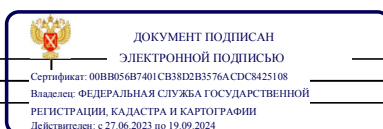

|                               |                   |
|-------------------------------|-------------------|
| полное наименование должности | инициалы, фамилия |
|-------------------------------|-------------------|

Лист 27

| Земельный участок                      |         |                              |           |                 |                    |                    |                          |
|----------------------------------------|---------|------------------------------|-----------|-----------------|--------------------|--------------------|--------------------------|
| вид объекта недвижимости               |         |                              |           |                 |                    |                    |                          |
| Лист № 9 раздела 3.1                   |         | Всего листов раздела 3.1: 13 |           |                 | Всего разделов: 5  |                    | Всего листов выписки: 44 |
| 20.10.2023г. № КУВИ-001/2023-239141901 |         |                              |           |                 |                    |                    |                          |
| Кадастровый номер:                     |         |                              |           | 52:45:0120801:1 |                    |                    |                          |
| 1                                      | 2       | 3                            | 4         | 5               | 6                  | 7                  | 8                        |
| 225                                    | 2.1.216 | 2.1.217                      | 295°9.4'  | 14.37           | данные отсутствуют | данные отсутствуют | данные отсутствуют       |
| 226                                    | 2.1.217 | 2.1.218                      | 330°58.6' | 15.75           | данные отсутствуют | данные отсутствуют | данные отсутствуют       |
| 227                                    | 2.1.218 | 2.1.219                      | 350°31.3' | 23.26           | данные отсутствуют | данные отсутствуют | данные отсутствуют       |
| 228                                    | 2.1.219 | 2.1.220                      | 356°43.7' | 26.81           | данные отсутствуют | данные отсутствуют | данные отсутствуют       |
| 229                                    | 2.1.220 | 2.1.221                      | 2°41.4'   | 49              | данные отсутствуют | данные отсутствуют | данные отсутствуют       |
| 230                                    | 2.1.221 | 2.1.222                      | 354°7.0'  | 52.29           | данные отсутствуют | данные отсутствуют | данные отсутствуют       |
| 231                                    | 2.1.222 | 2.1.223                      | 1°39.7'   | 52.79           | данные отсутствуют | данные отсутствуют | данные отсутствуют       |
| 232                                    | 2.1.223 | 2.1.224                      | 7°27.0'   | 17.74           | данные отсутствуют | данные отсутствуют | данные отсутствуют       |
| 233                                    | 2.1.224 | 2.1.225                      | 27°49.5'  | 31.13           | данные отсутствуют | данные отсутствуют | данные отсутствуют       |
| 234                                    | 2.1.225 | 2.1.226                      | 13°10.0'  | 36.92           | данные отсутствуют | данные отсутствуют | данные отсутствуют       |
| 235                                    | 2.1.226 | 2.1.227                      | 6°43.6'   | 9.82            | данные отсутствуют | данные отсутствуют | данные отсутствуют       |
| 236                                    | 2.1.227 | 2.1.228                      | 289°5.4'  | 5.26            | данные отсутствуют | данные отсутствуют | данные отсутствуют       |
| 237                                    | 2.1.228 | 2.1.229                      | 235°37.4' | 17.6            | данные отсутствуют | данные отсутствуют | данные отсутствуют       |
| 238                                    | 2.1.229 | 2.1.230                      | 214°59.5' | 18.68           | данные отсутствуют | данные отсутствуют | данные отсутствуют       |
| 239                                    | 2.1.230 | 2.1.231                      | 225°0.0'  | 34.61           | данные отсутствуют | данные отсутствуют | данные отсутствуют       |
| 240                                    | 2.1.231 | 2.1.232                      | 247°22.8' | 19.89           | данные отсутствуют | данные отсутствуют | данные отсутствуют       |
| 241                                    | 2.1.232 | 2.1.233                      | 252°46.0' | 23.22           | данные отсутствуют | данные отсутствуют | данные отсутствуют       |
| 242                                    | 2.1.233 | 2.1.234                      | 259°22.6' | 24.9            | данные отсутствуют | данные отсутствуют | данные отсутствуют       |
| 243                                    | 2.1.234 | 2.1.235                      | 264°48.4' | 16.9            | данные отсутствуют | данные отсутствуют | данные отсутствуют       |
| 244                                    | 2.1.235 | 2.1.236                      | 248°11.2' | 16.47           | данные отсутствуют | данные отсутствуют | данные отсутствуют       |
| 245                                    | 2.1.236 | 2.1.237                      | 232°37.1' | 16.37           | данные отсутствуют | данные отсутствуют | данные отсутствуют       |
| 246                                    | 2.1.237 | 2.1.238                      | 270°0.0'  | 12.23           | данные отсутствуют | данные отсутствуют | данные отсутствуют       |
| 247                                    | 2.1.238 | 2.1.239                      | 285°55.0' | 16.7            | данные отсутствуют | данные отсутствуют | данные отсутствуют       |
| 248                                    | 2.1.239 | 2.1.240                      | 329°43.2' | 10.63           | данные отсутствуют | данные отсутствуют | данные отсутствуют       |
| 249                                    | 2.1.240 | 2.1.241                      | 351°29.3' | 15.47           | данные отсутствуют | данные отсутствуют | данные отсутствуют       |
| 250                                    | 2.1.241 | 2.1.242                      | 3°33.2'   | 12.26           | данные отсутствуют | данные отсутствуют | данные отсутствуют       |
| 251                                    | 2.1.242 | 2.1.243                      | 22°37.9'  | 19.88           | данные отсутствуют | данные отсутствуют | данные отсутствуют       |
| 252                                    | 2.1.243 | 2.1.244                      | 15°56.7'  | 11.14           | данные отсутствуют | данные отсутствуют | данные отсутствуют       |
| 253                                    | 2.1.244 | 2.1.245                      | 320°13.9' | 5.97            | данные отсутствуют | данные отсутствуют | данные отсутствуют       |



|                               |                   |
|-------------------------------|-------------------|
| полное наименование должности | инициалы, фамилия |
|-------------------------------|-------------------|

Лист 26

| Земельный участок                      |         |                              |           |                 |                    |                    |                          |
|----------------------------------------|---------|------------------------------|-----------|-----------------|--------------------|--------------------|--------------------------|
| вид объекта недвижимости               |         |                              |           |                 |                    |                    |                          |
| Лист № 10 раздела 3.1                  |         | Всего листов раздела 3.1: 13 |           |                 | Всего разделов: 5  |                    | Всего листов выписки: 44 |
| 20.10.2023г. № КУВИ-001/2023-239141901 |         |                              |           |                 |                    |                    |                          |
| Кадастровый номер:                     |         |                              |           | 52:45:0120801:1 |                    |                    |                          |
| 1                                      | 2       | 3                            | 4         | 5               | 6                  | 7                  | 8                        |
| 254                                    | 2.1.245 | 2.1.246                      | 284°43.2' | 15.03           | данные отсутствуют | данные отсутствуют | данные отсутствуют       |
| 255                                    | 2.1.246 | 2.1.247                      | 276°49.8' | 19.26           | данные отсутствуют | данные отсутствуют | данные отсутствуют       |
| 256                                    | 2.1.247 | 2.1.248                      | 320°13.9' | 5.97            | данные отсутствуют | данные отсутствуют | данные отсутствуют       |
| 257                                    | 2.1.248 | 2.1.249                      | 354°22.4' | 54.56           | данные отсутствуют | данные отсутствуют | данные отсутствуют       |
| 258                                    | 2.1.249 | 2.1.250                      | 356°13.8' | 58.26           | данные отсутствуют | данные отсутствуют | данные отсутствуют       |
| 259                                    | 2.1.250 | 2.1.251                      | 354°17.3' | 46.12           | данные отсутствуют | данные отсутствуют | данные отсутствуют       |
| 260                                    | 2.1.251 | 2.1.252                      | 353°30.2' | 60.81           | данные отсутствуют | данные отсутствуют | данные отсутствуют       |
| 261                                    | 2.1.252 | 2.1.253                      | 1°9.2'    | 38.25           | данные отсутствуют | данные отсутствуют | данные отсутствуют       |
| 262                                    | 2.1.253 | 2.1.254                      | 0°55.1'   | 47.42           | данные отсутствуют | данные отсутствуют | данные отсутствуют       |
| 263                                    | 2.1.254 | 2.1.255                      | 12°17.6'  | 61.06           | данные отсутствуют | данные отсутствуют | данные отсутствуют       |
| 264                                    | 2.1.255 | 2.1.256                      | 10°42.8'  | 86.4            | данные отсутствуют | данные отсутствуют | данные отсутствуют       |
| 265                                    | 2.1.256 | 2.1.257                      | 7°23.3'   | 53.11           | данные отсутствуют | данные отсутствуют | данные отсутствуют       |
| 266                                    | 2.1.257 | 2.1.258                      | 53°41.7'  | 148.41          | данные отсутствуют | данные отсутствуют | данные отсутствуют       |
| 267                                    | 2.1.258 | 2.1.259                      | 81°13.4'  | 11.67           | данные отсутствуют | 52:45:0120801:122  | данные отсутствуют       |
| 268                                    | 2.1.258 | 2.1.258                      |           |                 | данные отсутствуют | 52:45:0120801:115  | данные отсутствуют       |
| 269                                    | 2.1.259 | 2.1.260                      | 81°51.7'  | 48.88           | данные отсутствуют | 52:45:0120801:122  | данные отсутствуют       |
| 270                                    | 2.1.260 | 2.1.261                      | 82°32.3'  | 48.9            | данные отсутствуют | 52:45:0120801:122  | данные отсутствуют       |
| 271                                    | 2.1.261 | 2.1.262                      | 83°33.6'  | 44.49           | данные отсутствуют | 52:45:0120801:122  | данные отсутствуют       |
| 272                                    | 2.1.262 | 2.1.263                      | 84°19.1'  | 53.34           | данные отсутствуют | 52:45:0120801:122  | данные отсутствуют       |
| 273                                    | 2.1.263 | 2.1.264                      | 84°57.5'  | 48.94           | данные отсутствуют | 52:45:0120801:122  | данные отсутствуют       |
| 274                                    | 2.1.264 | 2.1.265                      | 76°53.5'  | 49.83           | данные отсутствуют | 52:45:0120801:122  | данные отсутствуют       |
| 275                                    | 2.1.265 | 2.1.266                      | 86°48.8'  | 49.12           | данные отсутствуют | 52:45:0120801:122  | данные отсутствуют       |
| 276                                    | 2.1.266 | 2.1.267                      | 87°31.6'  | 49.14           | данные отсутствуют | 52:45:0120801:122  | данные отсутствуют       |
| 277                                    | 2.1.267 | 2.1.268                      | 88°43.1'  | 49.16           | данные отсутствуют | 52:45:0120801:122  | данные отсутствуют       |
| 278                                    | 2.1.268 | 2.1.269                      | 91°38.2'  | 55.68           | данные отсутствуют | 52:45:0120801:122  | данные отсутствуют       |
| 279                                    | 2.1.269 | 2.1.270                      | 91°39.1'  | 43.35           | данные отсутствуют | 52:45:0120801:122  | данные отсутствуют       |
| 280                                    | 2.1.270 | 2.1.271                      | 92°9.0'   | 100.75          | данные отсутствуют | 52:45:0120801:122  | данные отсутствуют       |
| 281                                    | 2.1.271 | 2.1.272                      | 92°44.7'  | 48.03           | данные отсутствуют | 52:45:0120801:122  | данные отсутствуют       |
| 282                                    | 2.1.272 | 2.1.273                      | 91°44.4'  | 40.5            | данные отсутствуют | 52:45:0120801:122  | данные отсутствуют       |



|                               |                   |
|-------------------------------|-------------------|
| полное наименование должности | инициалы, фамилия |
|-------------------------------|-------------------|

Лист 29

| Земельный участок                      |         |                              |           |                 |                    |                      |                          |
|----------------------------------------|---------|------------------------------|-----------|-----------------|--------------------|----------------------|--------------------------|
| вид объекта недвижимости               |         |                              |           |                 |                    |                      |                          |
| Лист № 11 раздела 3.1                  |         | Всего листов раздела 3.1: 13 |           |                 | Всего разделов: 5  |                      | Всего листов выписки: 44 |
| 20.10.2023г. № КУВИ-001/2023-239141901 |         |                              |           |                 |                    |                      |                          |
| Кадастровый номер:                     |         |                              |           | 52:45:0120801:1 |                    |                      |                          |
| 1                                      | 2       | 3                            | 4         | 5               | 6                  | 7                    | 8                        |
| 283                                    | 2.1.273 | 2.1.274                      | 88°29.5'  | 75.94           | данные отсутствуют | 52:45:0120801:123(1) | данные отсутствуют       |
| 284                                    | 2.1.274 | 2.1.275                      | 182°18.6' | 9.68            | данные отсутствуют | 52:45:0120801:123(1) | данные отсутствуют       |
| 285                                    | 2.1.275 | 2.1.276                      | 92°51.5'  | 93.23           | данные отсутствуют | 52:45:0120801:123(1) | данные отсутствуют       |
| 286                                    | 2.1.276 | 2.1.277                      | 1°53.2'   | 4.86            | данные отсутствуют | 52:45:0120801:123(1) | данные отсутствуют       |
| 287                                    | 2.1.277 | 2.1.278                      | 115°37.5' | 10.64           | данные отсутствуют | данные отсутствуют   | данные отсутствуют       |
| 288                                    | 2.1.277 | 2.1.277                      |           |                 | данные отсутствуют | 52:45:0120801:113    | данные отсутствуют       |
| 289                                    | 2.1.278 | 2.1.279                      | 113°44.5' | 20.89           | данные отсутствуют | данные отсутствуют   | данные отсутствуют       |
| 290                                    | 2.1.279 | 2.1.280                      | 101°18.6' | 15.6            | данные отсутствуют | данные отсутствуют   | данные отсутствуют       |
| 291                                    | 2.1.280 | 2.1.1                        | 90°0.0'   | 18.35           | данные отсутствуют | данные отсутствуют   | данные отсутствуют       |
| 292                                    | 3.1.1   | 3.1.2                        | 268°52.4' | 51.37           | данные отсутствуют | 52:45:0120801:122    | данные отсутствуют       |
| 293                                    | 3.1.2   | 3.1.3                        | 276°50.6' | 51.62           | данные отсутствуют | 52:45:0120801:122    | данные отсутствуют       |
| 294                                    | 3.1.3   | 3.1.4                        | 267°27.8' | 46.57           | данные отсутствуют | 52:45:0120801:122    | данные отсутствуют       |
| 295                                    | 3.1.4   | 3.1.5                        | 53°41.8'  | 124.82          | данные отсутствуют | данные отсутствуют   | данные отсутствуют       |
| 296                                    | 3.1.4   | 3.1.4                        |           |                 | данные отсутствуют | 52:45:0120801:115    | данные отсутствуют       |
| 297                                    | 3.1.5   | 3.1.6                        | 50°5.6'   | 559.76          | данные отсутствуют | данные отсутствуют   | данные отсутствуют       |
| 298                                    | 3.1.6   | 3.1.7                        | 48°50.6'  | 28.37           | данные отсутствуют | данные отсутствуют   | данные отсутствуют       |
| 299                                    | 3.1.7   | 3.1.8                        | 125°55.4' | 579.73          | данные отсутствуют | данные отсутствуют   | данные отсутствуют       |
| 300                                    | 3.1.8   | 3.1.9                        | 199°10.3' | 8.62            | данные отсутствуют | данные отсутствуют   | данные отсутствуют       |
| 301                                    | 3.1.9   | 3.1.10                       | 222°17.6' | 5.69            | данные отсутствуют | данные отсутствуют   | данные отсутствуют       |
| 302                                    | 3.1.10  | 3.1.11                       | 255°3.0'  | 5.93            | данные отсутствуют | данные отсутствуют   | данные отсутствуют       |
| 303                                    | 3.1.11  | 3.1.12                       | 270°0.0'  | 4.21            | данные отсутствуют | данные отсутствуют   | данные отсутствуют       |
| 304                                    | 3.1.12  | 3.1.13                       | 268°2.3'  | 11.1            | данные отсутствуют | данные отсутствуют   | данные отсутствуют       |
| 305                                    | 3.1.13  | 3.1.14                       | 261°16.1' | 15.08           | данные отсутствуют | данные отсутствуют   | данные отсутствуют       |
| 306                                    | 3.1.14  | 3.1.15                       | 280°18.3' | 17.11           | данные отсутствуют | данные отсутствуют   | данные отсутствуют       |
| 307                                    | 3.1.15  | 3.1.16                       | 277°53.8' | 13.9            | данные отсутствуют | данные отсутствуют   | данные отсутствуют       |
| 308                                    | 3.1.16  | 3.1.17                       | 232°1.3'  | 6.31            | данные отсутствуют | данные отсутствуют   | данные отсутствуют       |
| 309                                    | 3.1.17  | 3.1.18                       | 129°15.1' | 10.87           | данные отсутствуют | данные отсутствуют   | данные отсутствуют       |
| 310                                    | 3.1.18  | 3.1.19                       | 103°0.1'  | 20.4            | данные отсутствуют | данные отсутствуют   | данные отсутствуют       |
| 311                                    | 3.1.19  | 3.1.20                       | 90°0.0'   | 18.36           | данные отсутствуют | данные отсутствуют   | данные отсутствуют       |



|                               |                   |
|-------------------------------|-------------------|
| полное наименование должности | инициалы, фамилия |
|-------------------------------|-------------------|

Лист 30

| Земельный участок                      |        |        |                              |                 |                    |                      |                          |
|----------------------------------------|--------|--------|------------------------------|-----------------|--------------------|----------------------|--------------------------|
| вид объекта недвижимости               |        |        |                              |                 |                    |                      |                          |
| Лист № 12 раздела 3.1                  |        |        | Всего листов раздела 3.1: 13 |                 | Всего разделов: 5  |                      | Всего листов выписки: 44 |
| 20.10.2023г. № КУВИ-001/2023-239141901 |        |        |                              |                 |                    |                      |                          |
| Кадастровый номер:                     |        |        |                              | 52:45:0120801:1 |                    |                      |                          |
| 1                                      | 2      | 3      | 4                            | 5               | 6                  | 7                    | 8                        |
| 312                                    | 3.1.20 | 3.1.21 | 111°48.6'                    | 12.35           | данные отсутствуют | данные отсутствуют   | данные отсутствуют       |
| 313                                    | 3.1.21 | 3.1.22 | 162°28.1'                    | 15.24           | данные отсутствуют | данные отсутствуют   | данные отсутствуют       |
| 314                                    | 3.1.22 | 3.1.23 | 180°0.0'                     | 25.24           | данные отсутствуют | данные отсутствуют   | данные отсутствуют       |
| 315                                    | 3.1.23 | 3.1.24 | 194°12.6'                    | 62.33           | данные отсутствуют | данные отсутствуют   | данные отсутствуют       |
| 316                                    | 3.1.24 | 3.1.25 | 195°57.1'                    | 11.9            | данные отсутствуют | данные отсутствуют   | данные отсутствуют       |
| 317                                    | 3.1.25 | 3.1.26 | 272°45.8'                    | 167.79          | данные отсутствуют | 52:45:0120801:123(2) | данные отсутствуют       |
| 318                                    | 3.1.25 | 3.1.25 |                              |                 | данные отсутствуют | 52:45:0120801:117    | данные отсутствуют       |
| 319                                    | 3.1.26 | 3.1.27 | 268°16.0'                    | 57.18           | данные отсутствуют | 52:45:0120801:123(2) | данные отсутствуют       |
| 320                                    | 3.1.27 | 3.1.28 | 4°11.8'                      | 6.29            | данные отсутствуют | 52:45:0120801:123(2) | данные отсутствуют       |
| 321                                    | 3.1.28 | 3.1.29 | 273°42.5'                    | 93.23           | данные отсутствуют | 52:45:0120801:123(2) | данные отсутствуют       |
| 322                                    | 3.1.29 | 3.1.30 | 183°57.1'                    | 11.61           | данные отсутствуют | 52:45:0120801:123(2) | данные отсутствуют       |
| 323                                    | 3.1.30 | 3.1.31 | 270°55.4'                    | 66.46           | данные отсутствуют | 52:45:0120801:123(2) | данные отсутствуют       |
| 324                                    | 3.1.31 | 3.1.32 | 274°54.1'                    | 22.94           | данные отсутствуют | 52:45:0120801:123(2) | данные отсутствуют       |
| 325                                    | 3.1.32 | 3.1.33 | 315°56.3'                    | 24.2            | данные отсутствуют | данные отсутствуют   | данные отсутствуют       |
| 326                                    | 3.1.32 | 3.1.32 |                              |                 | данные отсутствуют | 52:45:0120801:113    | данные отсутствуют       |
| 327                                    | 3.1.33 | 3.1.34 | 324°52.1'                    | 25.25           | данные отсутствуют | данные отсутствуют   | данные отсутствуют       |
| 328                                    | 3.1.34 | 3.1.35 | 340°11.0'                    | 20.32           | данные отсутствуют | данные отсутствуют   | данные отсутствуют       |
| 329                                    | 3.1.35 | 3.1.36 | 311°18.5'                    | 33.6            | данные отсутствуют | данные отсутствуют   | данные отсутствуют       |
| 330                                    | 3.1.36 | 3.1.37 | 300°36.4'                    | 19.54           | данные отсутствуют | данные отсутствуют   | данные отсутствуют       |
| 331                                    | 3.1.37 | 3.1.38 | 262°49.7'                    | 6.17            | данные отсутствуют | данные отсутствуют   | данные отсутствуют       |
| 332                                    | 3.1.38 | 3.1.39 | 153°27.4'                    | 11.97           | данные отсутствуют | данные отсутствуют   | данные отсутствуют       |
| 333                                    | 3.1.39 | 3.1.40 | 126°51.0'                    | 22.94           | данные отсутствуют | данные отсутствуют   | данные отсутствуют       |
| 334                                    | 3.1.40 | 3.1.41 | 142°26.7'                    | 12.55           | данные отсутствуют | данные отсутствуют   | данные отсутствуют       |
| 335                                    | 3.1.41 | 3.1.42 | 160°21.2'                    | 11.36           | данные отсутствуют | данные отсутствуют   | данные отсутствуют       |
| 336                                    | 3.1.42 | 3.1.43 | 180°0.0'                     | 19.12           | данные отсутствуют | данные отсутствуют   | данные отсутствуют       |
| 337                                    | 3.1.43 | 3.1.44 | 180°0.0'                     | 18.36           | данные отсутствуют | данные отсутствуют   | данные отсутствуют       |
| 338                                    | 3.1.44 | 3.1.45 | 176°43.3'                    | 1.92            | данные отсутствуют | 52:45:0120801:122    | данные отсутствуют       |
| 339                                    | 3.1.45 | 3.1.46 | 274°1.1'                     | 25.83           | данные отсутствуют | 52:45:0120801:122    | данные отсутствуют       |
| 340                                    | 3.1.45 | 3.1.45 |                              |                 | данные отсутствуют | 52:45:0120801:113    | данные отсутствуют       |



|                               |                   |
|-------------------------------|-------------------|
| полное наименование должности | инициалы, фамилия |
|-------------------------------|-------------------|



Лист 31

|                                        |        |                              |           |                 |                    |                   |                          |
|----------------------------------------|--------|------------------------------|-----------|-----------------|--------------------|-------------------|--------------------------|
| Земельный участок                      |        |                              |           |                 |                    |                   |                          |
| вид объекта недвижимости               |        |                              |           |                 |                    |                   |                          |
| Лист № 13 раздела 3.1                  |        | Всего листов раздела 3.1: 13 |           |                 | Всего разделов: 5  |                   | Всего листов выписки: 44 |
| 20.10.2023г. № КУВИ-001/2023-239141901 |        |                              |           |                 |                    |                   |                          |
| Кадастровый номер:                     |        |                              |           | 52:45:0120801:1 |                    |                   |                          |
| 1                                      | 2      | 3                            | 4         | 5               | 6                  | 7                 | 8                        |
| 341                                    | 3.1.46 | 3.1.47                       | 273°46.3' | 50.03           | данные отсутствуют | 52:45:0120801:122 | данные отсутствуют       |
| 342                                    | 3.1.47 | 3.1.48                       | 273°36.6' | 84.8            | данные отсутствуют | 52:45:0120801:122 | данные отсутствуют       |
| 343                                    | 3.1.48 | 3.1.49                       | 271°42.9' | 66.5            | данные отсутствуют | 52:45:0120801:122 | данные отсутствуют       |
| 344                                    | 3.1.49 | 3.1.50                       | 271°11.8' | 50.76           | данные отсутствуют | 52:45:0120801:122 | данные отсутствуют       |
| 345                                    | 3.1.50 | 3.1.51                       | 271°7.0'  | 50.77           | данные отсутствуют | 52:45:0120801:122 | данные отсутствуют       |
| 346                                    | 3.1.51 | 3.1.1                        | 269°55.9' | 50.79           | данные отсутствуют | 52:45:0120801:122 | данные отсутствуют       |

|                               |  |   |                   |
|-------------------------------|--|---|-------------------|
| полное наименование должности |  | <br>ДОКУМЕНТ ПОДПИСАН<br>ЭЛЕКТРОННОЙ ПОДПИСЬЮ<br>Сертификат: 00B056B7401CB38D2B3576ACDC8425108<br>Владелец: ФЕДЕРАЛЬНАЯ СЛУЖБА ГОСУДАРСТВЕННОЙ<br>РЕГИСТРАЦИИ, КАДАСТРА И КАРТОГРАФИИ<br>Действителен: с 27.06.2023 по 19.09.2024 | инициалы, фамилия |
|                               |  |   |                   |


Выписка из Единого государственного реестра недвижимости об объекте недвижимости  
Описание местоположения земельного участка

|                                                          |               |                              |                                   |   |
|----------------------------------------------------------|---------------|------------------------------|-----------------------------------|---|
| Земельный участок                                        |               |                              |                                   |   |
| вид объекта недвижимости                                 |               |                              |                                   |   |
| Лист № 1 раздела 3.2                                     |               | Всего листов раздела 3.2: 13 |                                   | Всего разделов: 5                                                                                     |
| Всего листов выписки: 44                                 |               |                              |                                   |   |
| 20.10.2023г. № КУВИ-001/2023-239141901                   |               |                              |                                   |   |
| Кадастровый номер:                                       |               | 52:45:0120801:1              |                                   |   |
| Сведения о характерных точках границы земельного участка |               |                              |                                   |   |
| Номер точки                                              | Координаты, м |                              | Описание закрепления на местности | Средняя квадратичная погрешность определения координат характерных точек границ земельного участка, м |
|                                                          | X             | Y                            |                                   |   |
| 1                                                        | 2             | 3                            | 4                                 | 5   |
| 1                                                        | 435427.12     | 2326564.19                   | -                                 | -   |
| 2                                                        | 435426.11     | 2326512.83                   | -                                 | -   |
| 3                                                        | 435432.26     | 2326461.58                   | -                                 | -   |
| 4                                                        | 435430.2      | 2326415.06                   | -                                 | -   |
| 5                                                        | 435504.1      | 2326515.65                   | -                                 | -   |
| 6                                                        | 435863.2      | 2326945.04                   | -                                 | -   |
| 7                                                        | 435881.87     | 2326966.4                    | -                                 | -   |
| 8                                                        | 435541.74     | 2327435.86                   | -                                 | -   |
| 9                                                        | 435533.6      | 2327433.03                   | -                                 | -   |
| 10                                                       | 435529.39     | 2327429.2                    | -                                 | -   |
| 11                                                       | 435527.86     | 2327423.47                   | -                                 | -   |
| 12                                                       | 435527.86     | 2327419.26                   | -                                 | -   |
| 13                                                       | 435527.48     | 2327408.17                   | -                                 | -   |
| 14                                                       | 435525.19     | 2327393.26                   | -                                 | -   |
| 15                                                       | 435528.25     | 2327376.43                   | -                                 | -   |
| 16                                                       | 435530.16     | 2327362.66                   | -                                 | -   |
| 17                                                       | 435526.28     | 2327357.69                   | -                                 | -   |
| 18                                                       | 435519.4      | 2327366.11                   | -                                 | -   |
| 19                                                       | 435514.81     | 2327385.99                   | -                                 | -   |
| 20                                                       | 435514.81     | 2327404.35                   | -                                 | -   |
| 21                                                       | 435510.22     | 2327415.82                   | -                                 | -   |
| 22                                                       | 435495.69     | 2327420.41                   | -                                 | -   |

|                               |  |   |                   |
|-------------------------------|--|---|-------------------|
| полное наименование должности |  | <br>ДОКУМЕНТ ПОДПИСАН<br>ЭЛЕКТРОННОЙ ПОДПИСЬЮ<br>Сертификат: 00B056B7401CB38D2B3576ACDC8425108<br>Владелец: ФЕДЕРАЛЬНАЯ СЛУЖБА ГОСУДАРСТВЕННОЙ<br>РЕГИСТРАЦИИ, КАДАСТРА И КАРТОГРАФИИ<br>Действителен: с 27.06.2023 по 19.09.2024 | инициалы, фамилия |
|                               |  |   |                   |

Лист 33

| Земельный участок                      |           |                              |   |                   |
|----------------------------------------|-----------|------------------------------|---|-------------------|
| вид объекта недвижимости               |           |                              |   |                   |
| Лист № 2 раздела 3.2                   |           | Всего листов раздела 3.2: 13 |   | Всего разделов: 5 |
| Всего листов выписки: 44               |           |                              |   |                   |
| 20.10.2023г. № КУВИ-001/2023-239141901 |           |                              |   |                   |
| Кадастровый номер:                     |           | 52:45:0120801:1              |   |                   |
| 1                                      | 2         | 3                            | 4 | 5                 |
| 23                                     | 435470.45 | 2327420.41                   | - | -                 |
| 24                                     | 435410.03 | 2327405.11                   | - | -                 |
| 25                                     | 435398.59 | 2327401.84                   | - | -                 |
| 26                                     | 435406.68 | 2327234.25                   | - | -                 |
| 27                                     | 435404.95 | 2327177.1                    | - | -                 |
| 28                                     | 435411.22 | 2327177.56                   | - | -                 |
| 29                                     | 435417.25 | 2327084.53                   | - | -                 |
| 30                                     | 435405.67 | 2327083.73                   | - | -                 |
| 31                                     | 435406.74 | 2327017.28                   | - | -                 |
| 32                                     | 435408.7  | 2326994.42                   | - | -                 |
| 33                                     | 435426.09 | 2326977.59                   | - | -                 |
| 34                                     | 435446.74 | 2326963.06                   | - | -                 |
| 35                                     | 435465.86 | 2326956.17                   | - | -                 |
| 36                                     | 435488.04 | 2326930.93                   | - | -                 |
| 37                                     | 435497.99 | 2326914.11                   | - | -                 |
| 38                                     | 435497.22 | 2326907.99                   | - | -                 |
| 39                                     | 435486.51 | 2326913.34                   | - | -                 |
| 40                                     | 435472.75 | 2326931.7                    | - | -                 |
| 41                                     | 435462.8  | 2326939.35                   | - | -                 |
| 42                                     | 435452.1  | 2326943.17                   | - | -                 |
| 43                                     | 435432.98 | 2326943.17                   | - | -                 |
| 44                                     | 435414.62 | 2326943.17                   | - | -                 |
| 45                                     | 435412.7  | 2326943.28                   | - | -                 |
| 46                                     | 435414.51 | 2326917.51                   | - | -                 |
| 47                                     | 435417.8  | 2326867.59                   | - | -                 |
| 48                                     | 435423.14 | 2326782.96                   | - | -                 |
| 49                                     | 435425.13 | 2326716.49                   | - | -                 |
| 50                                     | 435426.19 | 2326665.74                   | - | -                 |
| 51                                     | 435427.18 | 2326614.98                   | - | -                 |

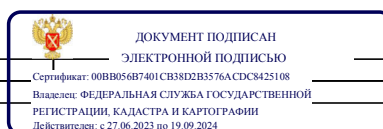

|                               |                   |
|-------------------------------|-------------------|
| полное наименование должности | инициалы, фамилия |
|-------------------------------|-------------------|

Лист 34

| Земельный участок                      |           |                              |                 |                   |
|----------------------------------------|-----------|------------------------------|-----------------|-------------------|
| вид объекта недвижимости               |           |                              |                 |                   |
| Лист № 3 раздела 3.2                   |           | Всего листов раздела 3.2: 13 |                 | Всего разделов: 5 |
| Всего листов выписки: 44               |           |                              |                 |                   |
| 20.10.2023г. № КУВИ-001/2023-239141901 |           |                              |                 |                   |
| Кадастровый номер:                     |           |                              | 52:45:0120801:1 |                   |
| 1                                      | 2         | 3                            | 4               | 5                 |
| 1                                      | 435427.12 | 2326564.19                   | -               | -                 |
| 1                                      | 435296.08 | 2327184.08                   | -               | -                 |
| 2                                      | 435288.43 | 2327201.67                   | -               | -                 |
| 3                                      | 435279.25 | 2327219.27                   | -               | -                 |
| 4                                      | 435269.31 | 2327233.03                   | -               | -                 |
| 5                                      | 435261.66 | 2327245.27                   | -               | -                 |
| 6                                      | 435257.07 | 2327263.62                   | -               | -                 |
| 7                                      | 435252.48 | 2327275.1                    | -               | -                 |
| 8                                      | 435247.13 | 2327283.51                   | -               | -                 |
| 9                                      | 435237.95 | 2327288.1                    | -               | -                 |
| 10                                     | 435228.01 | 2327288.1                    | -               | -                 |
| 11                                     | 435219.6  | 2327286.57                   | -               | -                 |
| 12                                     | 435211.18 | 2327278.16                   | -               | -                 |
| 13                                     | 435208.13 | 2327269.74                   | -               | -                 |
| 14                                     | 435208.13 | 2327255.21                   | -               | -                 |
| 15                                     | 435205.83 | 2327234.56                   | -               | -                 |
| 16                                     | 435205.07 | 2327226.15                   | -               | -                 |
| 17                                     | 435196.65 | 2327220.79                   | -               | -                 |
| 18                                     | 435187.48 | 2327220.79                   | -               | -                 |
| 19                                     | 435179.06 | 2327220.79                   | -               | -                 |
| 20                                     | 435167.59 | 2327220.79                   | -               | -                 |
| 21                                     | 435157.65 | 2327218.5                    | -               | -                 |
| 22                                     | 435151.53 | 2327216.21                   | -               | -                 |
| 23                                     | 435144.65 | 2327214.68                   | -               | -                 |
| 24                                     | 435140.06 | 2327207.79                   | -               | -                 |
| 25                                     | 435139.29 | 2327202.44                   | -               | -                 |
| 26                                     | 435139.29 | 2327196.32                   | -               | -                 |
| 27                                     | 435140.82 | 2327186.38                   | -               | -                 |
| 28                                     | 435144.65 | 2327180.26                   | -               | -                 |



|                               |                   |
|-------------------------------|-------------------|
| полное наименование должности | инициалы, фамилия |
|-------------------------------|-------------------|

Лист 33

| Земельный участок                      |           |                              |                 |                   |
|----------------------------------------|-----------|------------------------------|-----------------|-------------------|
| вид объекта недвижимости               |           |                              |                 |                   |
| Лист № 4 раздела 3.2                   |           | Всего листов раздела 3.2: 13 |                 | Всего разделов: 5 |
| Всего листов выписки: 44               |           |                              |                 |                   |
| 20.10.2023г. № КУВИ-001/2023-239141901 |           |                              |                 |                   |
| Кадастровый номер:                     |           |                              | 52:45:0120801:1 |                   |
| 1                                      | 2         | 3                            | 4               | 5                 |
| 29                                     | 435148.47 | 2327171.08                   | -               | -                 |
| 30                                     | 435156.88 | 2327160.38                   | -               | -                 |
| 31                                     | 435166.83 | 2327146.61                   | -               | -                 |
| 32                                     | 435182.89 | 2327135.9                    | -               | -                 |
| 33                                     | 435200.48 | 2327112.96                   | -               | -                 |
| 34                                     | 435220.36 | 2327077.01                   | -               | -                 |
| 35                                     | 435240.25 | 2327044.13                   | -               | -                 |
| 36                                     | 435267.02 | 2326988.3                    | -               | -                 |
| 37                                     | 435277.72 | 2326966.12                   | -               | -                 |
| 38                                     | 435275.43 | 2326950.05                   | -               | -                 |
| 39                                     | 435267.78 | 2326945.47                   | -               | -                 |
| 40                                     | 435156.41 | 2326944.89                   | -               | -                 |
| 41                                     | 435154.3  | 2326948.91                   | -               | -                 |
| 42                                     | 435153.92 | 2326953.69                   | -               | -                 |
| 43                                     | 435154.88 | 2326960.38                   | -               | -                 |
| 44                                     | 435155.83 | 2326969.75                   | -               | -                 |
| 45                                     | 435156.6  | 2326983.13                   | -               | -                 |
| 46                                     | 435156.6  | 2327002.44                   | -               | -                 |
| 47                                     | 435155.83 | 2327025.58                   | -               | -                 |
| 48                                     | 435155.45 | 2327040.49                   | -               | -                 |
| 49                                     | 435153.73 | 2327056.75                   | -               | -                 |
| 50                                     | 435151.05 | 2327072.42                   | -               | -                 |
| 51                                     | 435147.23 | 2327081.41                   | -               | -                 |
| 52                                     | 435140.73 | 2327091.35                   | -               | -                 |
| 53                                     | 435133.84 | 2327100.15                   | -               | -                 |
| 54                                     | 435128.49 | 2327105.69                   | -               | -                 |
| 55                                     | 435117.21 | 2327114.11                   | -               | -                 |
| 56                                     | 435111.09 | 2327119.65                   | -               | -                 |
| 57                                     | 435103.83 | 2327126.72                   | -               | -                 |



|                               |                   |
|-------------------------------|-------------------|
| полное наименование должности | инициалы, фамилия |
|-------------------------------|-------------------|

Лист 30


|                                        |           |                              |                 |                   |
|----------------------------------------|-----------|------------------------------|-----------------|-------------------|
| Земельный участок                      |           |                              |                 |                   |
| вид объекта недвижимости               |           |                              |                 |                   |
| Лист № 5 раздела 3.2                   |           | Всего листов раздела 3.2: 13 |                 | Всего разделов: 5 |
| Всего листов выписки: 44               |           |                              |                 |                   |
| 20.10.2023г. № КУВИ-001/2023-239141901 |           |                              |                 |                   |
| Кадастровый номер:                     |           |                              | 52:45:0120801:1 |                   |
| 1                                      | 2         | 3                            | 4               | 5                 |
| 58                                     | 435099.62 | 2327132.65                   | -               | -                 |
| 59                                     | 435095.41 | 2327144.51                   | -               | -                 |
| 60                                     | 435091.59 | 2327158.46                   | -               | -                 |
| 61                                     | 435088.53 | 2327170.32                   | -               | -                 |
| 62                                     | 435085.28 | 2327179.88                   | -               | -                 |
| 63                                     | 435082.22 | 2327186.38                   | -               | -                 |
| 64                                     | 435074.38 | 2327196.9                    | -               | -                 |
| 65                                     | 435065.78 | 2327204.73                   | -               | -                 |
| 66                                     | 435057.17 | 2327210.28                   | -               | -                 |
| 67                                     | 435049.91 | 2327214.87                   | -               | -                 |
| 68                                     | 435042.45 | 2327217.74                   | -               | -                 |
| 69                                     | 435035.18 | 2327218.5                    | -               | -                 |
| 70                                     | 435027.73 | 2327217.74                   | -               | -                 |
| 71                                     | 435021.04 | 2327214.87                   | -               | -                 |
| 72                                     | 435017.59 | 2327211.62                   | -               | -                 |
| 73                                     | 435010.9  | 2327203.01                   | -               | -                 |
| 74                                     | 435007.46 | 2327195.94                   | -               | -                 |
| 75                                     | 435007.08 | 2327188.29                   | -               | -                 |
| 76                                     | 435009.75 | 2327180.64                   | -               | -                 |
| 77                                     | 435013.96 | 2327173.38                   | -               | -                 |
| 78                                     | 435021.61 | 2327164.01                   | -               | -                 |
| 79                                     | 435029.45 | 2327155.6                    | -               | -                 |
| 80                                     | 435035.95 | 2327147.57                   | -               | -                 |
| 81                                     | 435043.98 | 2327136.86                   | -               | -                 |
| 82                                     | 435047.23 | 2327130.17                   | -               | -                 |
| 83                                     | 435047.61 | 2327126.15                   | -               | -                 |
| 84                                     | 435046.27 | 2327121.94                   | -               | -                 |
| 85                                     | 435042.83 | 2327118.12                   | -               | -                 |
| 86                                     | 435033.85 | 2327116.21                   | -               | -                 |



|                               |                   |
|-------------------------------|-------------------|
| полное наименование должности | инициалы, фамилия |
|-------------------------------|-------------------|



| Земельный участок                      |           |                              |                   |                          |
|----------------------------------------|-----------|------------------------------|-------------------|--------------------------|
| вид объекта недвижимости               |           |                              |                   |                          |
| Лист № 6 раздела 3.2                   |           | Всего листов раздела 3.2: 13 | Всего разделов: 5 | Всего листов выписки: 44 |
| 20.10.2023г. № КУВИ-001/2023-239141901 |           |                              |                   |                          |
| Кадастровый номер:                     |           | 52:45:0120801:1              |                   |                          |
| 1                                      | 2         | 3                            | 4                 | 5                        |
| 87                                     | 435018.36 | 2327115.25                   | -                 | -                        |
| 88                                     | 435000.19 | 2327114.49                   | -                 | -                        |
| 89                                     | 434982.41 | 2327114.3                    | -                 | -                        |
| 90                                     | 434973.81 | 2327113.91                   | -                 | -                        |
| 91                                     | 434966.16 | 2327112.77                   | -                 | -                        |
| 92                                     | 434958.51 | 2327110.85                   | -                 | -                        |
| 93                                     | 434952.2  | 2327107.41                   | -                 | -                        |
| 94                                     | 434948.19 | 2327104.16                   | -                 | -                        |
| 95                                     | 434945.13 | 2327099.38                   | -                 | -                        |
| 96                                     | 434942.07 | 2327091.35                   | -                 | -                        |
| 97                                     | 434940.16 | 2327080.45                   | -                 | -                        |
| 98                                     | 434939.97 | 2327069.56                   | -                 | -                        |
| 99                                     | 434947.81 | 2327042.02                   | -                 | -                        |
| 100                                    | 434970.94 | 2327030.55                   | -                 | -                        |
| 101                                    | 434987    | 2327023.29                   | -                 | -                        |
| 102                                    | 435001.53 | 2327015.64                   | -                 | -                        |
| 103                                    | 435014.53 | 2327008.37                   | -                 | -                        |
| 104                                    | 435031.93 | 2326994.22                   | -                 | -                        |
| 105                                    | 435040.73 | 2326977.21                   | -                 | -                        |
| 106                                    | 435044.94 | 2326961.34                   | -                 | -                        |
| 107                                    | 435046.95 | 2326949.02                   | -                 | -                        |
| 108                                    | 435019.77 | 2326950.05                   | -                 | -                        |
| 109                                    | 435019.65 | 2326952.35                   | -                 | -                        |
| 110                                    | 435016.98 | 2326961.14                   | -                 | -                        |
| 111                                    | 435010.09 | 2326969.56                   | -                 | -                        |
| 112                                    | 435000.92 | 2326976.06                   | -                 | -                        |
| 113                                    | 434993.27 | 2326984.09                   | -                 | -                        |
| 114                                    | 434981.41 | 2326991.73                   | -                 | -                        |
| 115                                    | 434963.44 | 2327002.82                   | -                 | -                        |

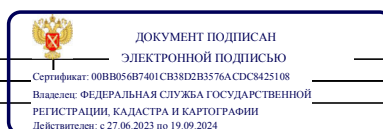

|                               |                   |
|-------------------------------|-------------------|
| полное наименование должности | инициалы, фамилия |
|-------------------------------|-------------------|


| Земельный участок                      |           |                              |                   |                          |
|----------------------------------------|-----------|------------------------------|-------------------|--------------------------|
| вид объекта недвижимости               |           |                              |                   |                          |
| Лист № 7 раздела 3.2                   |           | Всего листов раздела 3.2: 13 | Всего разделов: 5 | Всего листов выписки: 44 |
| 20.10.2023г. № КУВИ-001/2023-239141901 |           |                              |                   |                          |
| Кадастровый номер:                     |           | 52:45:0120801:1              |                   |                          |
| 1                                      | 2         | 3                            | 4                 | 5                        |
| 116                                    | 434955.03 | 2327006.65                   | -                 | -                        |
| 117                                    | 434946.61 | 2327011.24                   | -                 | -                        |
| 118                                    | 434937.05 | 2327015.83                   | -                 | -                        |
| 119                                    | 434929.02 | 2327018.88                   | -                 | -                        |
| 120                                    | 434917.93 | 2327026.15                   | -                 | -                        |
| 121                                    | 434909.52 | 2327032.65                   | -                 | -                        |
| 122                                    | 434899.96 | 2327040.3                    | -                 | -                        |
| 123                                    | 434891.55 | 2327045.65                   | -                 | -                        |
| 124                                    | 434883.14 | 2327047.56                   | -                 | -                        |
| 125                                    | 434874.34 | 2327047.56                   | -                 | -                        |
| 126                                    | 434864.78 | 2327047.56                   | -                 | -                        |
| 127                                    | 434855.6  | 2327043.36                   | -                 | -                        |
| 128                                    | 434849.1  | 2327036.86                   | -                 | -                        |
| 129                                    | 434845.28 | 2327026.92                   | -                 | -                        |
| 130                                    | 434844.9  | 2327019.27                   | -                 | -                        |
| 131                                    | 434849.1  | 2327010.47                   | -                 | -                        |
| 132                                    | 434853.69 | 2327002.06                   | -                 | -                        |
| 133                                    | 434862.87 | 2326986.76                   | -                 | -                        |
| 134                                    | 434883.9  | 2326964.2                    | -                 | -                        |
| 135                                    | 434895.32 | 2326950.82                   | -                 | -                        |
| 136                                    | 434911.38 | 2326931.7                    | -                 | -                        |
| 137                                    | 434939.68 | 2326911.05                   | -                 | -                        |
| 138                                    | 434949.62 | 2326901.87                   | -                 | -                        |
| 139                                    | 434949.62 | 2326891.93                   | -                 | -                        |
| 140                                    | 434938.92 | 2326890.4                    | -                 | -                        |
| 141                                    | 434904.5  | 2326894.22                   | -                 | -                        |
| 142                                    | 434851.73 | 2326898.81                   | -                 | -                        |
| 143                                    | 434793.6  | 2326907.23                   | -                 | -                        |
| 144                                    | 434778.31 | 2326906.46                   | -                 | -                        |



|                               |                   |
|-------------------------------|-------------------|
| полное наименование должности | инициалы, фамилия |
|-------------------------------|-------------------|

Лист 39

| Земельный участок                      |           |                              |   |                   |
|----------------------------------------|-----------|------------------------------|---|-------------------|
| вид объекта недвижимости               |           |                              |   |                   |
| Лист № 8 раздела 3.2                   |           | Всего листов раздела 3.2: 13 |   | Всего разделов: 5 |
| Всего листов выписки: 44               |           |                              |   |                   |
| 20.10.2023г. № КУВИ-001/2023-239141901 |           |                              |   |                   |
| Кадастровый номер:                     |           | 52:45:0120801:1              |   |                   |
| 1                                      | 2         | 3                            | 4 | 5                 |
| 145                                    | 434766.07 | 2326898.05                   | - | -                 |
| 146                                    | 434760.72 | 2326888.87                   | - | -                 |
| 147                                    | 434756.89 | 2326880.46                   | - | -                 |
| 148                                    | 434759.19 | 2326870.52                   | - | -                 |
| 149                                    | 434769.13 | 2326858.28                   | - | -                 |
| 150                                    | 434779.07 | 2326849.87                   | - | -                 |
| 151                                    | 434784.43 | 2326837.63                   | - | -                 |
| 152                                    | 434783.66 | 2326802.45                   | - | -                 |
| 153                                    | 434780.6  | 2326780.27                   | - | -                 |
| 154                                    | 434772.19 | 2326770.33                   | - | -                 |
| 155                                    | 434755.36 | 2326760.38                   | - | -                 |
| 156                                    | 434728.59 | 2326745.85                   | - | -                 |
| 157                                    | 434697.24 | 2326735.15                   | - | -                 |
| 158                                    | 434671.23 | 2326723.67                   | - | -                 |
| 159                                    | 434659    | 2326714.5                    | - | -                 |
| 160                                    | 434659.76 | 2326701.49                   | - | -                 |
| 161                                    | 434663.59 | 2326687.73                   | - | -                 |
| 162                                    | 434675.06 | 2326671.67                   | - | -                 |
| 163                                    | 434691.12 | 2326661.72                   | - | -                 |
| 164                                    | 434702.59 | 2326651.78                   | - | -                 |
| 165                                    | 434724.77 | 2326635.72                   | - | -                 |
| 166                                    | 434740.07 | 2326622.72                   | - | -                 |
| 167                                    | 434759.95 | 2326601.31                   | - | -                 |
| 168                                    | 434772.19 | 2326582.95                   | - | -                 |
| 169                                    | 434774.48 | 2326579.13                   | - | -                 |
| 170                                    | 434774.48 | 2326573.01                   | - | -                 |
| 171                                    | 434768.36 | 2326569.95                   | - | -                 |
| 172                                    | 434757.66 | 2326572.24                   | - | -                 |
| 173                                    | 434737.77 | 2326585.24                   | - | -                 |

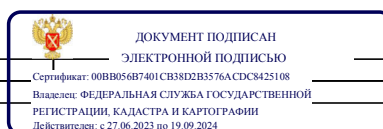

|                               |                   |
|-------------------------------|-------------------|
| полное наименование должности | инициалы, фамилия |
|-------------------------------|-------------------|

Лист 40


| Земельный участок                      |           |                              |   |                   |
|----------------------------------------|-----------|------------------------------|---|-------------------|
| вид объекта недвижимости               |           |                              |   |                   |
| Лист № 9 раздела 3.2                   |           | Всего листов раздела 3.2: 13 |   | Всего разделов: 5 |
| Всего листов выписки: 44               |           |                              |   |                   |
| 20.10.2023г. № КУВИ-001/2023-239141901 |           |                              |   |                   |
| Кадастровый номер:                     |           | 52:45:0120801:1              |   |                   |
| 1                                      | 2         | 3                            | 4 | 5                 |
| 174                                    | 434717.89 | 2326594.42                   | - | -                 |
| 175                                    | 434680.41 | 2326597.48                   | - | -                 |
| 176                                    | 434616.93 | 2326595.95                   | - | -                 |
| 177                                    | 434602.4  | 2326592.13                   | - | -                 |
| 178                                    | 434593.99 | 2326589.07                   | - | -                 |
| 179                                    | 434586.34 | 2326582.19                   | - | -                 |
| 180                                    | 434583.28 | 2326573.77                   | - | -                 |
| 181                                    | 434583.28 | 2326560.77                   | - | -                 |
| 182                                    | 434591.7  | 2326545.47                   | - | -                 |
| 183                                    | 434601.64 | 2326528.65                   | - | -                 |
| 184                                    | 434597.81 | 2326524.06                   | - | -                 |
| 185                                    | 434590.17 | 2326524.83                   | - | -                 |
| 186                                    | 434569.52 | 2326532.47                   | - | -                 |
| 187                                    | 434532.81 | 2326540.12                   | - | -                 |
| 188                                    | 434515.98 | 2326540.12                   | - | -                 |
| 189                                    | 434502.98 | 2326538.59                   | - | -                 |
| 190                                    | 434492.27 | 2326530.18                   | - | -                 |
| 191                                    | 434483.09 | 2326514.88                   | - | -                 |
| 192                                    | 434478.5  | 2326504.18                   | - | -                 |
| 193                                    | 434482.33 | 2326485.06                   | - | -                 |
| 194                                    | 434489.21 | 2326469.76                   | - | -                 |
| 195                                    | 434503.74 | 2326457.52                   | - | -                 |
| 196                                    | 434520.57 | 2326446.82                   | - | -                 |
| 197                                    | 434537.39 | 2326440.7                    | - | -                 |
| 198                                    | 434582.52 | 2326436.87                   | - | -                 |
| 199                                    | 434597.81 | 2326433.05                   | - | -                 |
| 200                                    | 434597.81 | 2326430.75                   | - | -                 |
| 201                                    | 434593.22 | 2326428.46                   | - | -                 |
| 202                                    | 434580.99 | 2326428.46                   | - | -                 |



|                               |                   |
|-------------------------------|-------------------|
| полное наименование должности | инициалы, фамилия |
|-------------------------------|-------------------|

Лист 41

| Земельный участок                      |           |                              |   |                   |
|----------------------------------------|-----------|------------------------------|---|-------------------|
| вид объекта недвижимости               |           |                              |   |                   |
| Лист № 10 раздела 3.2                  |           | Всего листов раздела 3.2: 13 |   | Всего разделов: 5 |
| Всего листов выписки: 44               |           |                              |   |                   |
| 20.10.2023г. № КУВИ-001/2023-239141901 |           |                              |   |                   |
| Кадастровый номер:                     |           | 52:45:0120801:1              |   |                   |
| 1                                      | 2         | 3                            | 4 | 5                 |
| 203                                    | 434561.1  | 2326429.22                   | - | -                 |
| 204                                    | 434533.57 | 2326423.11                   | - | -                 |
| 205                                    | 434518.27 | 2326419.28                   | - | -                 |
| 206                                    | 434511.39 | 2326413.16                   | - | -                 |
| 207                                    | 434508.33 | 2326403.22                   | - | -                 |
| 208                                    | 434511.39 | 2326380.28                   | - | -                 |
| 209                                    | 434516.74 | 2326361.16                   | - | -                 |
| 210                                    | 434516.74 | 2326351.22                   | - | -                 |
| 211                                    | 434508.33 | 2326346.63                   | - | -                 |
| 212                                    | 434422.67 | 2326351.98                   | - | -                 |
| 213                                    | 434396.67 | 2326350.45                   | - | -                 |
| 214                                    | 434385.2  | 2326338.98                   | - | -                 |
| 215                                    | 434379.84 | 2326328.27                   | - | -                 |
| 216                                    | 434378.32 | 2326309.92                   | - | -                 |
| 217                                    | 434384.43 | 2326296.91                   | - | -                 |
| 218                                    | 434398.2  | 2326289.27                   | - | -                 |
| 219                                    | 434421.14 | 2326285.44                   | - | -                 |
| 220                                    | 434447.91 | 2326283.91                   | - | -                 |
| 221                                    | 434496.86 | 2326286.21                   | - | -                 |
| 222                                    | 434548.87 | 2326280.85                   | - | -                 |
| 223                                    | 434601.64 | 2326282.38                   | - | -                 |
| 224                                    | 434619.23 | 2326284.68                   | - | -                 |
| 225                                    | 434646.76 | 2326299.21                   | - | -                 |
| 226                                    | 434682.71 | 2326307.62                   | - | -                 |
| 227                                    | 434692.46 | 2326308.77                   | - | -                 |
| 228                                    | 434694.18 | 2326303.8                    | - | -                 |
| 229                                    | 434684.24 | 2326289.27                   | - | -                 |
| 230                                    | 434668.94 | 2326278.56                   | - | -                 |
| 231                                    | 434644.47 | 2326254.09                   | - | -                 |

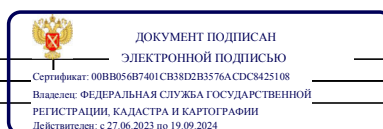

|                               |                   |
|-------------------------------|-------------------|
| полное наименование должности | инициалы, фамилия |
|-------------------------------|-------------------|

Лист 42


| Земельный участок                      |           |                              |   |                   |
|----------------------------------------|-----------|------------------------------|---|-------------------|
| вид объекта недвижимости               |           |                              |   |                   |
| Лист № 11 раздела 3.2                  |           | Всего листов раздела 3.2: 13 |   | Всего разделов: 5 |
| Всего листов выписки: 44               |           |                              |   |                   |
| 20.10.2023г. № КУВИ-001/2023-239141901 |           |                              |   |                   |
| Кадастровый номер:                     |           | 52:45:0120801:1              |   |                   |
| 1                                      | 2         | 3                            | 4 | 5                 |
| 232                                    | 434636.82 | 2326235.73                   | - | -                 |
| 233                                    | 434629.94 | 2326213.55                   | - | -                 |
| 234                                    | 434625.35 | 2326189.08                   | - | -                 |
| 235                                    | 434623.82 | 2326172.25                   | - | -                 |
| 236                                    | 434617.7  | 2326156.96                   | - | -                 |
| 237                                    | 434607.76 | 2326143.95                   | - | -                 |
| 238                                    | 434607.76 | 2326131.72                   | - | -                 |
| 239                                    | 434612.34 | 2326115.66                   | - | -                 |
| 240                                    | 434621.52 | 2326110.3                    | - | -                 |
| 241                                    | 434636.82 | 2326108.01                   | - | -                 |
| 242                                    | 434649.06 | 2326108.77                   | - | -                 |
| 243                                    | 434667.41 | 2326116.42                   | - | -                 |
| 244                                    | 434678.12 | 2326119.48                   | - | -                 |
| 245                                    | 434682.71 | 2326115.66                   | - | -                 |
| 246                                    | 434686.53 | 2326101.12                   | - | -                 |
| 247                                    | 434688.82 | 2326082                      | - | -                 |
| 248                                    | 434693.41 | 2326078.18                   | - | -                 |
| 249                                    | 434747.71 | 2326072.83                   | - | -                 |
| 250                                    | 434805.84 | 2326069                      | - | -                 |
| 251                                    | 434851.73 | 2326064.41                   | - | -                 |
| 252                                    | 434912.15 | 2326057.53                   | - | -                 |
| 253                                    | 434950.39 | 2326058.3                    | - | -                 |
| 254                                    | 434997.8  | 2326059.06                   | - | -                 |
| 255                                    | 435057.46 | 2326072.06                   | - | -                 |
| 256                                    | 435142.35 | 2326088.12                   | - | -                 |
| 257                                    | 435195.02 | 2326094.95                   | - | -                 |
| 258                                    | 435282.89 | 2326214.55                   | - | -                 |
| 259                                    | 435284.67 | 2326226.08                   | - | -                 |
| 260                                    | 435291.59 | 2326274.47                   | - | -                 |



|                               |                   |
|-------------------------------|-------------------|
| полное наименование должности | инициалы, фамилия |
|-------------------------------|-------------------|

Лист 45

| Земельный участок                      |           |                              |                 |                   |
|----------------------------------------|-----------|------------------------------|-----------------|-------------------|
| вид объекта недвижимости               |           |                              |                 |                   |
| Лист № 12 раздела 3.2                  |           | Всего листов раздела 3.2: 13 |                 | Всего разделов: 5 |
| Всего листов выписки: 44               |           |                              |                 |                   |
| 20.10.2023г. № КУВИ-001/2023-239141901 |           |                              |                 |                   |
| Кадастровый номер:                     |           |                              | 52:45:0120801:1 |                   |
| 1                                      | 2         | 3                            | 4               | 5                 |
| 261                                    | 435297.94 | 2326322.96                   | -               | -                 |
| 262                                    | 435302.93 | 2326367.17                   | -               | -                 |
| 263                                    | 435308.21 | 2326420.25                   | -               | -                 |
| 264                                    | 435312.51 | 2326469                      | -               | -                 |
| 265                                    | 435323.81 | 2326517.53                   | -               | -                 |
| 266                                    | 435326.54 | 2326566.57                   | -               | -                 |
| 267                                    | 435328.66 | 2326615.66                   | -               | -                 |
| 268                                    | 435329.76 | 2326664.81                   | -               | -                 |
| 269                                    | 435328.17 | 2326720.47                   | -               | -                 |
| 270                                    | 435326.92 | 2326763.8                    | -               | -                 |
| 271                                    | 435323.14 | 2326864.48                   | -               | -                 |
| 272                                    | 435320.84 | 2326912.45                   | -               | -                 |
| 273                                    | 435319.61 | 2326952.93                   | -               | -                 |
| 274                                    | 435321.61 | 2327028.84                   | -               | -                 |
| 275                                    | 435311.94 | 2327028.45                   | -               | -                 |
| 276                                    | 435307.29 | 2327121.56                   | -               | -                 |
| 277                                    | 435312.15 | 2327121.72                   | -               | -                 |
| 278                                    | 435307.55 | 2327131.31                   | -               | -                 |
| 279                                    | 435299.14 | 2327150.43                   | -               | -                 |
| 280                                    | 435296.08 | 2327165.73                   | -               | -                 |
| 1                                      | 435296.08 | 2327184.08                   | -               | -                 |
| 1                                      | 435287.16 | 2327300.49                   | -               | -                 |
| 2                                      | 435283.39 | 2327366.22                   | -               | -                 |
| 3                                      | 435283.08 | 2327366.11                   | -               | -                 |
| 4                                      | 435264.72 | 2327357.69                   | -               | -                 |
| 5                                      | 435254.78 | 2327349.28                   | -               | -                 |
| 6                                      | 435255.54 | 2327338.57                   | -               | -                 |
| 7                                      | 435268.54 | 2327322.51                   | -               | -                 |
| 8                                      | 435280.78 | 2327308.75                   | -               | -                 |

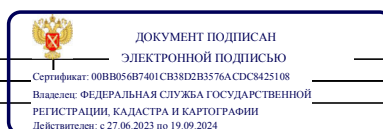

|                               |                   |
|-------------------------------|-------------------|
| полное наименование должности | инициалы, фамилия |
|-------------------------------|-------------------|

Лист 44

|                                        |           |                              |                 |                   |
|----------------------------------------|-----------|------------------------------|-----------------|-------------------|
| Земельный участок                      |           |                              |                 |                   |
| вид объекта недвижимости               |           |                              |                 |                   |
| Лист № 13 раздела 3.2                  |           | Всего листов раздела 3.2: 13 |                 | Всего разделов: 5 |
| Всего листов выписки: 44               |           |                              |                 |                   |
| 20.10.2023г. № КУВИ-001/2023-239141901 |           |                              |                 |                   |
| Кадастровый номер:                     |           |                              | 52:45:0120801:1 |                   |
| 1                                      | 2         | 3                            | 4               | 5                 |
| 1                                      | 435287.16 | 2327300.49                   | -               | -                 |



|                               |                   |
|-------------------------------|-------------------|
| полное наименование должности | инициалы, фамилия |
|-------------------------------|-------------------|



Сведения о характеристиках объекта недвижимости

На основании запроса от 20.10.2023, поступившего на рассмотрение 20.10.2023, сообщаем, что согласно записям Единого государственного реестра недвижимости:

Раздел 1 Лист 1

| Земельный участок   |   |                   |                          |
|---|---|-------------------|--------------------------|
| вид объекта недвижимости   |   |                   |                          |
| Лист № 1 раздела 1   | Всего листов раздела 1: 3   | Всего разделов: 5 | Всего листов выписки: 15 |
| 20.10.2023г. № КУВИ-001/2023-239139354   |   |                   |                          |
| Кадастровый номер:   | 52:46:0110011:39   |                   |                          |
| Номер кадастрового квартала:   | 52:46:0110011   |                   |                          |
| Дата присвоения кадастрового номера:   | 14.05.2015   |                   |                          |
| Ранее присвоенный государственный учетный номер:   | данные отсутствуют   |                   |                          |
| Местоположение:   | Нижегородская область, Пильнинский район, 1500 м по направлению на юго-запад от н.п. Юморга   |                   |                          |
| Площадь:   | 310960 +/- 9178   |                   |                          |
| Кадастровая стоимость, руб.:   | 1610772,8   |                   |                          |
| Кадастровые номера расположенных в пределах земельного участка объектов недвижимости:                                                                                                   | данные отсутствуют   |                   |                          |
| Кадастровые номера объектов недвижимости, из которых образован объект недвижимости:   | 52:46:0000000:61   |                   |                          |
| Кадастровые номера образованных объектов недвижимости:   | 52:46:0110011:70, 52:46:0110011:71, 52:46:0110011:72, 52:46:0110011:73, 52:46:0110011:74, 52:46:0110011:75, 52:46:0110011:76, 52:46:0110011:77, 52:46:0110011:78, 52:46:0110011:79, 52:46:0110011:80, 52:46:0110011:222, 52:46:0110011:227, 52:46:0110011:228, 52:46:0110011:229, 52:46:0110011:230, 52:46:0110011:231, 52:46:0110011:232, 52:46:0110011:233, 52:46:0110011:234, 52:46:0110011:223, 52:46:0110011:224, 52:46:0110011:225, 52:46:0110011:226, 52:46:0110011:273, 52:46:0110011:274, 52:46:0110011:275, 52:46:0110011:276 |                   |                          |
| Категория земель:   | Земли сельскохозяйственного назначения   |                   |                          |
| Виды разрешенного использования:   | для ведения сельскохозяйственного производства   |                   |                          |
| Сведения о кадастровом инженере:   | данные отсутствуют   |                   |                          |
| Сведения о лесах, водных объектах и об иных природных объектах, расположенных в пределах земельного участка:                                                                            | данные отсутствуют   |                   |                          |
| Сведения о том, что земельный участок полностью расположен в границах зоны с особыми условиями использования территории, территории объекта культурного наследия, публичного сервитута: | данные отсутствуют   |                   |                          |



ДОКУМЕНТ ПОДПИСАН

ЭЛЕКТРОННОЙ ПОДПИСЬЮ

Сертификат: 00BB056B7401CB38D2B3576ACDC8425108

Владелец: ФЕДЕРАЛЬНАЯ СЛУЖБА ГОСУДАРСТВЕННОЙ

РЕГИСТРАЦИИ, КАДАСТРА И КАРТОГРАФИИ

Действителен: с 27.06.2023 по 19.09.2024

полное наименование должности

инициалы, фамилия

Лист 2

| Земельный участок   |   |                   |                          |
|---|---|-------------------|--------------------------|
| вид объекта недвижимости   |   |                   |                          |
| Лист № 2 раздела 1   | Всего листов раздела 1: 3   | Всего разделов: 5 | Всего листов выписки: 15 |
| 20.10.2023г. № КУВИ-001/2023-239139354   |   |                   |                          |
| Кадастровый номер:   | 52:46:0110011:39   |                   |                          |
| Сведения о том, что земельный участок расположен в границах особой экономической зоны, территории опережающего социально-экономического развития, зоны территориального развития в Российской Федерации, игровой зоны:   | данные отсутствуют   |                   |                          |
| Сведения о том, что земельный участок расположен в границах особо охраняемой природной территории, охотничьих угодий, лесничеств:   | данные отсутствуют   |                   |                          |
| Сведения о результатах проведения государственного земельного надзора:   | данные отсутствуют   |                   |                          |
| Сведения о расположении земельного участка в границах территории, в отношении которой утвержден проект межевания территории:   | данные отсутствуют   |                   |                          |
| Условный номер земельного участка:   | данные отсутствуют   |                   |                          |
| Сведения о принятии акта и (или) заключении договора, предусматривающих предоставление в соответствии с земельным законодательством исполнительным органом государственного органа власти или органом местного самоуправления, находящегося в государственной или муниципальной собственности земельного участка для строительства наемного дома социального использования или наемного дома коммерческого использования: | данные отсутствуют   |                   |                          |
| Сведения о том, что земельный участок или земельные участки образованы на основании решения об изъятии земельного участка и (или) расположенного на нем объекта недвижимости для государственных или муниципальных нужд:   | данные отсутствуют   |                   |                          |
| Сведения о том, что земельный участок образован из земель или земельного участка, государственная собственность на которые не разграничена:   | данные отсутствуют   |                   |                          |
| Сведения о наличии земельного спора о местоположении границ земельных участков:   | данные отсутствуют   |                   |                          |
| Статус записи об объекте недвижимости:   | Сведения об объекте недвижимости имеют статус "актуальные"   |                   |                          |
| Особые отметки:   | Граница земельного участка состоит из 2 контуров. Учетные номера контуров и их площади: 2 - 14241.34 кв.м, 3 - 296675.59 кв.м. Посредством данного земельного участка обеспечен доступ к земельному участку (земельным участкам) с кадастровым номером (кадастровыми номерами): |                   |                          |



ДОКУМЕНТ ПОДПИСАН

ЭЛЕКТРОННОЙ ПОДПИСЬЮ

Сертификат: 00BB056B7401CB38D2B3576ACDC8425108

Владелец: ФЕДЕРАЛЬНАЯ СЛУЖБА ГОСУДАРСТВЕННОЙ

РЕГИСТРАЦИИ, КАДАСТРА И КАРТОГРАФИИ

Действителен: с 27.06.2023 по 19.09.2024

полное наименование должности

инициалы, фамилия

| Земельный участок                      |   |                   |                          |
|----------------------------------------|---|-------------------|--------------------------|
| вид объекта недвижимости               |   |                   |                          |
| Лист № 3 раздела 1                     | Всего листов раздела 1: 3   | Всего разделов: 5 | Всего листов выписки: 15 |
| 20.10.2023г. № КУВИ-001/2023-239139354 |   |                   |                          |
| Кадастровый номер:                     | 52:46:0110011:39   |                   |                          |
|                                        | 52:46:0110011:222, 52:46:0110011:223, 52:46:0110011:224, 52:46:0110011:225, 52:46:0110011:226, 52:46:0110011:227, 52:46:0110011:228, 52:46:0110011:229, 52:46:0110011:230, 52:46:0110011:231, 52:46:0110011:232, 52:46:0110011:233, 52:46:0110011:234, 52:46:0110011:257, 52:46:0110011:262, 52:46:0110011:273, 52:46:0110011:274, 52:46:0110011:275, 52:46:0110011:276, 52:46:0110011:70, 52:46:0110011:71, 52:46:0110011:72, 52:46:0110011:73, 52:46:0110011:74, 52:46:0110011:75, 52:46:0110011:76, 52:46:0110011:77, 52:46:0110011:78, 52:46:0110011:79, 52:46:0110011:80.<br>Граница земельного участка пересекает границы земельных участков (земельного участка) с кадастровыми номерами (кадастровым номером) 52:46:0110011:353, 52:46:0110011:354. Сведения, необходимые для заполнения раздела: 4 - Сведения о частях земельного участка, отсутствуют. |                   |                          |
| Получатель выписки:                    | Лопашина Мария Сергеевна   |                   |                          |

|                               |                                                                                   |   |                   |
|-------------------------------|-----------------------------------------------------------------------------------|---|-------------------|
| полное наименование должности |  | ДОКУМЕНТ ПОДПИСАН   | инициалы, фамилия |
|                               |                                                                                   | ЭЛЕКТРОННОЙ ПОДПИСЬЮ   |                   |
|                               |                                                                                   | Сертификат: 00B056B7401CB38D2B3576ACDC8425108                                                                                |                   |
|                               |                                                                                   | Владелец: ФЕДЕРАЛЬНАЯ СЛУЖБА ГОСУДАРСТВЕННОЙ РЕГИСТРАЦИИ, КАДАСТРА И КАРТОГРАФИИ<br>Действителен: с 27.06.2023 по 19.09.2024 |                   |

Выписка из Единого государственного реестра недвижимости об объекте недвижимости  
Сведения о зарегистрированных правах

Раздел 2 Лист 4

| Земельный участок                      |   |                     |                                                                                              |
|----------------------------------------|---|---------------------|----------------------------------------------------------------------------------------------|
| вид объекта недвижимости               |   |                     |                                                                                              |
| Лист № 1 раздела 2                     | Всего листов раздела 2: 3   | Всего разделов: 5   | Всего листов выписки: 15                                                                     |
| 20.10.2023г. № КУВИ-001/2023-239139354 |   |                     |                                                                                              |
| Кадастровый номер:                     | 52:46:0110011:39   |                     |                                                                                              |
| 1                                      | Правообладатель (правообладатели):                                                                                                 | 1.1                 | Физическое лицо                                                                              |
|                                        | Сведения о возможности предоставления третьим лицам персональных данных физического лица:                                          | 1.1.1               | данные отсутствуют                                                                           |
| 2                                      | Вид, номер, дата и время государственной регистрации права:                                                                        | 2.1                 | Общая долевая собственность, 1/38<br>52:46:0110011:39-52/121/2018-2<br>01.10.2018 11:07:24   |
| 3                                      | Сведения об осуществлении государственной регистрации сделки, права без необходимого в силу закона согласия третьего лица, органа: | 3.1                 | данные отсутствуют                                                                           |
| 4                                      | Ограничение прав и обременение объекта недвижимости:                                                                               | не зарегистрировано |                                                                                              |
| 1                                      | Правообладатель (правообладатели):                                                                                                 | 1.2                 | Физическое лицо                                                                              |
|                                        | Сведения о возможности предоставления третьим лицам персональных данных физического лица:                                          | 1.2.1               | данные отсутствуют                                                                           |
| 2                                      | Вид, номер, дата и время государственной регистрации права:                                                                        | 2.2                 | Общая долевая собственность, 1/38<br>52-52/121-52/121/501/2016-732/32<br>03.08.2016 14:24:55 |
| 3                                      | Сведения об осуществлении государственной регистрации сделки, права без необходимого в силу закона согласия третьего лица, органа: | 3.2                 | данные отсутствуют                                                                           |
| 4                                      | Ограничение прав и обременение объекта недвижимости:                                                                               | не зарегистрировано |                                                                                              |
| 1                                      | Правообладатель (правообладатели):                                                                                                 | 1.3                 | Физическое лицо                                                                              |
|                                        | Сведения о возможности предоставления третьим лицам персональных данных физического лица:                                          | 1.3.1               | данные отсутствуют                                                                           |
| 2                                      | Вид, номер, дата и время государственной регистрации права:                                                                        | 2.3                 | Общая долевая собственность, 1/38<br>52-52/121-52/121/501/2016-732/29<br>03.08.2016 14:22:39 |
| 3                                      | Сведения об осуществлении государственной регистрации сделки, права без необходимого в силу закона согласия третьего лица, органа: | 3.3                 | данные отсутствуют                                                                           |
| 4                                      | Ограничение прав и обременение объекта недвижимости:                                                                               | не зарегистрировано |                                                                                              |
| 1                                      | Правообладатель (правообладатели):                                                                                                 | 1.4                 | Физическое лицо                                                                              |

|                               |                                                                                     |   |                   |
|-------------------------------|-------------------------------------------------------------------------------------|---|-------------------|
| полное наименование должности |  | ДОКУМЕНТ ПОДПИСАН   | инициалы, фамилия |
|                               |                                                                                     | ЭЛЕКТРОННОЙ ПОДПИСЬЮ   |                   |
|                               |                                                                                     | Сертификат: 00B056B7401CB38D2B3576ACDC8425108                                                                                |                   |
|                               |                                                                                     | Владелец: ФЕДЕРАЛЬНАЯ СЛУЖБА ГОСУДАРСТВЕННОЙ РЕГИСТРАЦИИ, КАДАСТРА И КАРТОГРАФИИ<br>Действителен: с 27.06.2023 по 19.09.2024 |                   |

| Земельный участок                      |   |                     |                                                                                              |
|----------------------------------------|---|---------------------|----------------------------------------------------------------------------------------------|
| вид объекта недвижимости               |   |                     |                                                                                              |
| Лист № 2 раздела 2                     | Всего листов раздела 2: 3   | Всего разделов: 5   | Всего листов выписки: 15                                                                     |
| 20.10.2023г. № КУВИ-001/2023-239139354 |   |                     |                                                                                              |
| Кадастровый номер:                     |   | 52:46:0110011:39    |                                                                                              |
|                                        | Сведения о возможности предоставления третьим лицам персональных данных физического лица:                                          | 1.4.1               | данные отсутствуют                                                                           |
| 2                                      | Вид, номер, дата и время государственной регистрации права:                                                                        | 2.4                 | Общая долевая собственность, 1/38<br>52-52/121-52/121/501/2016-732/14<br>03.08.2016 14:22:21 |
| 3                                      | Сведения об осуществлении государственной регистрации сделки, права без необходимого в силу закона согласия третьего лица, органа: | 3.4                 | данные отсутствуют                                                                           |
| 4                                      | Ограничение прав и обременение объекта недвижимости:                                                                               | не зарегистрировано |                                                                                              |
| 1                                      | Правообладатель (правообладатели):                                                                                                 | 1.5                 | Физическое лицо                                                                              |
|                                        | Сведения о возможности предоставления третьим лицам персональных данных физического лица:                                          | 1.5.1               | данные отсутствуют                                                                           |
| 2                                      | Вид, номер, дата и время государственной регистрации права:                                                                        | 2.5                 | Общая долевая собственность, 1/38<br>52-52/121-52/121/501/2016-732/9<br>03.08.2016 14:22:17  |
| 3                                      | Сведения об осуществлении государственной регистрации сделки, права без необходимого в силу закона согласия третьего лица, органа: | 3.5                 | данные отсутствуют                                                                           |
| 4                                      | Ограничение прав и обременение объекта недвижимости:                                                                               | не зарегистрировано |                                                                                              |
| 1                                      | Правообладатель (правообладатели):                                                                                                 | 1.6                 | Физическое лицо                                                                              |
|                                        | Сведения о возможности предоставления третьим лицам персональных данных физического лица:                                          | 1.6.1               | данные отсутствуют                                                                           |
| 2                                      | Вид, номер, дата и время государственной регистрации права:                                                                        | 2.6                 | Общая долевая собственность, 1/38<br>52-52/121-52/121/501/2016-732/5<br>03.08.2016 14:22:14  |
| 3                                      | Сведения об осуществлении государственной регистрации сделки, права без необходимого в силу закона согласия третьего лица, органа: | 3.6                 | данные отсутствуют                                                                           |
| 4                                      | Ограничение прав и обременение объекта недвижимости:                                                                               | не зарегистрировано |                                                                                              |
| 5                                      | Договоры участия в долевом строительстве:                                                                                          | не зарегистрировано |                                                                                              |
| 6                                      | Заявленные в судебном порядке права требования:                                                                                    | данные отсутствуют  |                                                                                              |
| 7                                      | Сведения о возможности предоставления третьим лицам персональных данных физического лица                                           | данные отсутствуют  |                                                                                              |



|                               |                   |
|-------------------------------|-------------------|
| полное наименование должности | инициалы, фамилия |
|-------------------------------|-------------------|

| Земельный участок                      |   |   |                          |
|----------------------------------------|---|---|--------------------------|
| вид объекта недвижимости               |   |   |                          |
| Лист № 3 раздела 2                     | Всего листов раздела 2: 3   | Всего разделов: 5                                                                                                  | Всего листов выписки: 15 |
| 20.10.2023г. № КУВИ-001/2023-239139354 |   |   |                          |
| Кадастровый номер:                     |   | 52:46:0110011:39                                                                                                   |                          |
| 8                                      | Сведения о возражении в отношении зарегистрированного права:   | данные отсутствуют                                                                                                 |                          |
| 9                                      | Сведения о наличии решения об изъятии объекта недвижимости для государственных и муниципальных нужд:   | принято решение об изъятии объекта недвижимости для государственных или муниципальных нужд 4771-р, 24 декабря 2021 |                          |
| 10                                     | Сведения о невозможности государственной регистрации без личного участия правообладателя или его законного представителя:   | данные отсутствуют                                                                                                 |                          |
| 11                                     | Правопритязания и сведения о наличии поступивших, но не рассмотренных заявлений о проведении государственной регистрации права (перехода, прекращения права), ограничения права или обременения объекта недвижимости, сделки в отношении объекта недвижимости: | отсутствуют   |                          |
| 11                                     | Сведения о невозможности государственной регистрации перехода, прекращения, ограничения права на земельный участок из земель сельскохозяйственного назначения:                                                                                                 | данные отсутствуют                                                                                                 |                          |



|                               |                   |
|-------------------------------|-------------------|
| полное наименование должности | инициалы, фамилия |
|-------------------------------|-------------------|

Выписка из Единого государственного реестра недвижимости об объекте недвижимости  
Описание местоположения земельного участка

|                                         |                           |                   |                          |
|-----------------------------------------|---------------------------|-------------------|--------------------------|
| Земельный участок                       |                           |                   |                          |
| вид объекта недвижимости                |                           |                   |                          |
| Лист № 1 раздела 3                      | Всего листов раздела 3: 3 | Всего разделов: 5 | Всего листов выписки: 15 |
| 20.10.2023г. № КУВИ-001/2023-239139354  |                           |                   |                          |
| Кадастровый номер:                      |                           | 52:46:0110011:39  |                          |
| План (чертеж, схема) земельного участка |                           |                   |                          |
|                                         |                           |                   |                          |
| Масштаб 1:30000                         | Условные обозначения:     |                   |                          |

|                                                                                  |                                                |  |                   |
|----------------------------------------------------------------------------------|------------------------------------------------|--|-------------------|
| полное наименование должности                                                    |                                                |  | инициалы, фамилия |
|                                                                                  | ДОКУМЕНТ ПОДПИСАН                              |  |                   |
|                                                                                  | ЭЛЕКТРОННОЙ ПОДПИСЬЮ                           |  |                   |
|                                                                                  | Сертификат: 00BВ056В7401СВ38D2В3576АСДС8425108 |  |                   |
| Владелец: ФЕДЕРАЛЬНАЯ СЛУЖБА ГОСУДАРСТВЕННОЙ РЕГИСТРАЦИИ, КАДАСТРА И КАРТОГРАФИИ |                                                |  |                   |
| Действителен: с 27.06.2023 по 19.09.2024                                         |                                                |  |                   |

|                                        |                           |                   |                          |
|----------------------------------------|---------------------------|-------------------|--------------------------|
| Земельный участок                      |                           |                   |                          |
| вид объекта недвижимости               |                           |                   |                          |
| Лист № 2 раздела 3                     | Всего листов раздела 3: 3 | Всего разделов: 5 | Всего листов выписки: 15 |
| 20.10.2023г. № КУВИ-001/2023-239139354 |                           |                   |                          |
| Кадастровый номер:                     |                           | 52:46:0110011:39  |                          |
|                                        |                           |                   |                          |
| Масштаб 1:3000                         | Условные обозначения:     |                   |                          |

|                                                                                  |                                                |  |                   |
|----------------------------------------------------------------------------------|------------------------------------------------|--|-------------------|
| полное наименование должности                                                    |                                                |  | инициалы, фамилия |
|                                                                                  | ДОКУМЕНТ ПОДПИСАН                              |  |                   |
|                                                                                  | ЭЛЕКТРОННОЙ ПОДПИСЬЮ                           |  |                   |
|                                                                                  | Сертификат: 00BВ056В7401СВ38D2В3576АСДС8425108 |  |                   |
| Владелец: ФЕДЕРАЛЬНАЯ СЛУЖБА ГОСУДАРСТВЕННОЙ РЕГИСТРАЦИИ, КАДАСТРА И КАРТОГРАФИИ |                                                |  |                   |
| Действителен: с 27.06.2023 по 19.09.2024                                         |                                                |  |                   |





Выписка из Единого государственного реестра недвижимости об объекте недвижимости

Описание местоположения земельного участка

| Земельный участок                                 |             |                             |                   |                              |                                   |                                          |                                                                      |
|---------------------------------------------------|-------------|-----------------------------|-------------------|------------------------------|-----------------------------------|------------------------------------------|----------------------------------------------------------------------|
| вид объекта недвижимости                          |             |                             |                   |                              |                                   |                                          |                                                                      |
| Лист № 1 раздела 3.1                              |             | Всего листов раздела 3.1: 4 |                   | Всего разделов: 5            |                                   | Всего листов выписки: 15                 |                                                                      |
| 20.10.2023г. № КУВИ-001/2023-239139354            |             |                             |                   |                              |                                   |                                          |                                                                      |
| Кадастровый номер:                                |             |                             |                   | 52:46:0110011:39             |                                   |                                          |                                                                      |
| Описание местоположения границ земельного участка |             |                             |                   |                              |                                   |                                          |                                                                      |
| № п/п                                             | Номер точки |                             | Дирекционный угол | Горизонтальное проложение, м | Описание закрепления на местности | Кадастровые номера смежных участков      | Сведения об адресах правообладателей смежных земельных участков      |
|                                                   | начальная   | конечная                    |                   |                              |                                   |                                          |                                                                      |
| 1                                                 | 2           | 3                           | 4                 | 5                            | 6                                 | 7                                        | 8                                                                    |
| 1                                                 | 1.1.1       | 1.1.2                       | 37°56.6'          | 218.33                       | данные отсутствуют                | данные отсутствуют                       | данные отсутствуют                                                   |
| 2                                                 | 1.1.2       | 1.1.3                       | 16°21.9'          | 184.45                       | данные отсутствуют                | данные отсутствуют                       | данные отсутствуют                                                   |
| 3                                                 | 1.1.2       | 1.1.2                       |                   |                              | данные отсутствуют                | 52:46:0000000:1175,<br>52:46:0110011:353 | данные отсутствуют                                                   |
| 4                                                 | 1.1.3       | 1.1.4                       | 28°47.5'          | 126.63                       | данные отсутствуют                | данные отсутствуют                       | данные отсутствуют                                                   |
| 5                                                 | 1.1.4       | 1.1.5                       | 9°14.5'           | 166.43                       | данные отсутствуют                | данные отсутствуют                       | данные отсутствуют                                                   |
| 6                                                 | 1.1.5       | 1.1.6                       | 6°7.0'            | 107.57                       | данные отсутствуют                | данные отсутствуют                       | данные отсутствуют                                                   |
| 7                                                 | 1.1.6       | 1.1.7                       | 3°35.6'           | 61.25                        | данные отсутствуют                | данные отсутствуют                       | данные отсутствуют                                                   |
| 8                                                 | 1.1.7       | 1.1.8                       | 36°23.3'          | 90.16                        | данные отсутствуют                | данные отсутствуют                       | данные отсутствуют                                                   |
| 9                                                 | 1.1.8       | 1.1.9                       | 62°52.4'          | 175.99                       | данные отсутствуют                | данные отсутствуют                       | данные отсутствуют                                                   |
| 10                                                | 1.1.9       | 1.1.10                      | 121°26.2'         | 80.59                        | данные отсутствуют                | данные отсутствуют                       | данные отсутствуют                                                   |
| 11                                                | 1.1.10      | 1.1.11                      | 208°46.3'         | 20.9                         | данные отсутствуют                | 52:46:0110011:274                        | Нижегородская обл, г. Нижний Новгород, ул. Славянская, д. 23, кв. 36 |
| 12                                                | 1.1.11      | 1.1.12                      | 305°46.0'         | 79.37                        | данные отсутствуют                | 52:46:0110011:274                        | Нижегородская обл, г. Нижний Новгород, ул. Славянская, д. 23, кв. 36 |
| 13                                                | 1.1.12      | 1.1.13                      | 197°56.6'         | 23.92                        | данные отсутствуют                | 52:46:0110011:274                        | Нижегородская обл, г. Нижний Новгород, ул. Славянская, д. 23, кв. 36 |
| 14                                                | 1.1.13      | 1.1.14                      | 125°8.9'          | 123.85                       | данные отсутствуют                | 52:46:0110011:274                        | Нижегородская обл, г. Нижний Новгород, ул. Славянская, д. 23, кв. 36 |
| 15                                                | 1.1.14      | 1.1.15                      | 202°4.4'          | 161.31                       | данные отсутствуют                | 52:46:0110011:222                        | Нижегородская обл, г. Нижний Новгород, ул. Славянская, д. 23, кв. 36 |
| 16                                                | 1.1.15      | 1.1.16                      | 196°57.4'         | 113.9                        | данные отсутствуют                | 52:46:0110011:222                        | Нижегородская обл, г. Нижний Новгород, ул. Славянская, д. 23, кв. 36 |




| Земельный участок                      |        |        |                             |                  |                    |                                      |                                                                                          |
|----------------------------------------|--------|--------|-----------------------------|------------------|--------------------|--------------------------------------|------------------------------------------------------------------------------------------|
| вид объекта недвижимости               |        |        |                             |                  |                    |                                      |                                                                                          |
| Лист № 2 раздела 3.1                   |        |        | Всего листов раздела 3.1: 4 |                  | Всего разделов: 5  |                                      | Всего листов выписки: 15                                                                 |
| 20.10.2023г. № КУВИ-001/2023-239139354 |        |        |                             |                  |                    |                                      |                                                                                          |
| Кадастровый номер:                     |        |        |                             | 52:46:0110011:39 |                    |                                      |                                                                                          |
| 1                                      | 2      | 3      | 4                           | 5                | 6                  | 7                                    | 8                                                                                        |
| 17                                     | 1.1.16 | 1.1.17 | 196°56.7'                   | 191.73           | данные отсутствуют | 52:46:0110011:227                    | Нижегородская обл, г. Нижний Новгород, ул. Славянская, д. 23, кв. 36                     |
| 18                                     | 1.1.17 | 1.1.18 | 196°52.4'                   | 81.51            | данные отсутствуют | 52:46:0110011:228, 52:46:0110011:257 | Нижегородская обл, г. Нижний Новгород, ул. Славянская, д. 23, кв. 36; данные отсутствуют |
| 19                                     | 1.1.17 | 1.1.17 |                             |                  | данные отсутствуют | 52:46:0110011:273(1)                 | Нижегородская обл, г. Нижний Новгород, ул. Славянская, д. 23, кв. 36                     |
| 20                                     | 1.1.18 | 1.1.19 | 197°0.1'                    | 97.27            | данные отсутствуют | 52:46:0110011:228, 52:46:0110011:257 | Нижегородская обл, г. Нижний Новгород, ул. Славянская, д. 23, кв. 36; данные отсутствуют |
| 21                                     | 1.1.19 | 1.1.20 | 196°56.4'                   | 190.85           | данные отсутствуют | 52:46:0110011:229                    | Нижегородская обл, г. Нижний Новгород, ул. Славянская, д. 23, кв. 36                     |
| 22                                     | 1.1.19 | 1.1.19 |                             |                  | данные отсутствуют | 52:46:0110011:253(1)                 | данные отсутствуют                                                                       |
| 23                                     | 1.1.20 | 1.1.21 | 196°57.7'                   | 30.13            | данные отсутствуют | 52:46:0110011:230                    | 607490, Нижегородская обл, р-н. Пильнинский, с. Юморга, ул. Новая, д. 4, кв. 2           |
| 24                                     | 1.1.20 | 1.1.20 |                             |                  | данные отсутствуют | 52:46:0110011:253(2)                 | данные отсутствуют                                                                       |
| 25                                     | 1.1.21 | 1.1.22 | 286°43.3'                   | 104.61           | данные отсутствуют | 52:46:0110011:273(2)                 | Нижегородская обл, г. Нижний Новгород, ул. Славянская, д. 23, кв. 36                     |
| 26                                     | 1.1.22 | 1.1.23 | 196°14.8'                   | 91.97            | данные отсутствуют | 52:46:0110011:273(2)                 | Нижегородская обл, г. Нижний Новгород, ул. Славянская, д. 23, кв. 36                     |
| 27                                     | 1.1.23 | 1.1.24 | 196°13.9'                   | 216.91           | данные отсутствуют | 52:46:0110011:275                    | Нижегородская обл, г. Нижний Новгород, ул. Славянская, д. 23, кв. 36                     |
| 28                                     | 1.1.24 | 1.1.25 | 181°8.5'                    | 146.53           | данные отсутствуют | 52:46:0110011:275                    | Нижегородская обл, г. Нижний Новгород, ул. Славянская, д. 23, кв. 36                     |
| 29                                     | 1.1.25 | 1.1.26 | 159°14.2'                   | 260.01           | данные отсутствуют | 52:46:0110011:275                    | Нижегородская обл, г. Нижний Новгород, ул. Славянская, д. 23, кв. 36                     |
| 30                                     | 1.1.26 | 1.1.27 | 288°47.0'                   | 76.83            | данные отсутствуют | данные отсутствуют                   | данные отсутствуют                                                                       |
| 31                                     | 1.1.26 | 1.1.26 |                             |                  | данные отсутствуют | 52:46:0110011:223                    | Нижегородская обл, г. Нижний Новгород, ул. Славянская, д. 23, кв. 36                     |
| 32                                     | 1.1.27 | 1.1.28 | 326°15.2'                   | 244.81           | данные отсутствуют | данные отсутствуют                   | данные отсутствуют                                                                       |
| 33                                     | 1.1.28 | 1.1.29 | 347°57.5'                   | 212.84           | данные отсутствуют | данные отсутствуют                   | данные отсутствуют                                                                       |
| 34                                     | 1.1.29 | 1.1.1  | 8°1.0'                      | 208.62           | данные отсутствуют | данные отсутствуют                   | данные отсутствуют                                                                       |



|                               |                   |
|-------------------------------|-------------------|
| полное наименование должности | инициалы, фамилия |
|-------------------------------|-------------------|

Лист 12

| Земельный участок                      |        |        |                             |        |                    |                                                                  |                                                                                          |
|----------------------------------------|--------|--------|-----------------------------|--------|--------------------|------------------------------------------------------------------|------------------------------------------------------------------------------------------|
| вид объекта недвижимости               |        |        |                             |        |                    |                                                                  |                                                                                          |
| Лист № 3 раздела 3.1                   |        |        | Всего листов раздела 3.1: 4 |        | Всего разделов: 5  |                                                                  | Всего листов выписки: 15                                                                 |
| 20.10.2023г. № КУВИ-001/2023-239139354 |        |        |                             |        |                    |                                                                  |                                                                                          |
| Кадастровый номер:                     |        |        |                             |        | 52:46:0110011:39   |                                                                  |                                                                                          |
| 35                                     | 1.2.30 | 1.2.31 | 16°52.6´                    | 46.37  | данные отсутствуют | 52:46:0110011:228,<br>52:46:0110011:257,<br>52:46:0110011:273(1) | Нижегородская обл, г. Нижний Новгород, ул. Славянская, д. 23, кв. 36; данные отсутствуют |
| 36                                     | 1.2.31 | 1.2.32 | 16°56.5´                    | 45.5   | данные отсутствуют | 52:46:0110011:227,<br>52:46:0110011:273(1)                       | Нижегородская обл, г. Нижний Новгород, ул. Славянская, д. 23, кв. 36                     |
| 37                                     | 1.2.32 | 1.2.33 | 287°31.7´                   | 107.68 | данные отсутствуют | 52:46:0110011:273(1)                                             | Нижегородская обл, г. Нижний Новгород, ул. Славянская, д. 23, кв. 36                     |
| 38                                     | 1.2.33 | 1.2.34 | 197°18.1´                   | 91.4   | данные отсутствуют | 52:46:0110011:273(1)                                             | Нижегородская обл, г. Нижний Новгород, ул. Славянская, д. 23, кв. 36                     |
| 39                                     | 1.2.34 | 1.2.30 | 107°46.7´                   | 108.31 | данные отсутствуют | 52:46:0110011:273(1)                                             | Нижегородская обл, г. Нижний Новгород, ул. Славянская, д. 23, кв. 36                     |
| 40                                     | 2.1.1  | 2.1.2  | 4°45.4´                     | 192.26 | данные отсутствуют | данные отсутствуют                                               | данные отсутствуют                                                                       |
| 41                                     | 2.1.2  | 2.1.3  | 108°9.5´                    | 14.38  | данные отсутствуют | 52:46:0110011:276                                                | Нижегородская обл, г. Нижний Новгород, ул. Славянская, д. 23, кв. 36                     |
| 42                                     | 2.1.3  | 2.1.4  | 131°43.9´                   | 10.67  | данные отсутствуют | 52:46:0110011:276                                                | Нижегородская обл, г. Нижний Новгород, ул. Славянская, д. 23, кв. 36                     |
| 43                                     | 2.1.4  | 2.1.5  | 164°7.3´                    | 26.02  | данные отсутствуют | 52:46:0110011:276                                                | Нижегородская обл, г. Нижний Новгород, ул. Славянская, д. 23, кв. 36                     |
| 44                                     | 2.1.5  | 2.1.6  | 173°34.4´                   | 31.72  | данные отсутствуют | 52:46:0110011:276                                                | Нижегородская обл, г. Нижний Новгород, ул. Славянская, д. 23, кв. 36                     |
| 45                                     | 2.1.6  | 2.1.7  | 173°59.3´                   | 25.78  | данные отсутствуют | 52:46:0110011:276                                                | Нижегородская обл, г. Нижний Новгород, ул. Славянская, д. 23, кв. 36                     |
| 46                                     | 2.1.7  | 2.1.8  | 155°21.2´                   | 21.77  | данные отсутствуют | 52:46:0110011:276                                                | Нижегородская обл, г. Нижний Новгород, ул. Славянская, д. 23, кв. 36                     |
| 47                                     | 2.1.8  | 2.1.9  | 136°11.0´                   | 31.15  | данные отсутствуют | 52:46:0110011:276                                                | Нижегородская обл, г. Нижний Новгород, ул. Славянская, д. 23, кв. 36                     |
| 48                                     | 2.1.9  | 2.1.10 | 148°24.7´                   | 21.55  | данные отсутствуют | 52:46:0110011:276                                                | Нижегородская обл, г. Нижний Новгород, ул. Славянская, д. 23, кв. 36                     |
| 49                                     | 2.1.10 | 2.1.11 | 156°51.5´                   | 33.1   | данные отсутствуют | 52:46:0110011:276                                                | Нижегородская обл, г. Нижний Новгород, ул. Славянская, д. 23, кв. 36                     |
| 50                                     | 2.1.11 | 2.1.12 | 155°11.0´                   | 29.47  | данные отсутствуют | 52:46:0110011:276                                                | Нижегородская обл, г. Нижний Новгород, ул. Славянская, д. 23, кв. 36                     |
| 51                                     | 2.1.12 | 2.1.13 | 158°14.7´                   | 18.51  | данные отсутствуют | 52:46:0110011:276                                                | Нижегородская обл, г. Нижний Новгород, ул. Славянская, д. 23, кв. 36                     |

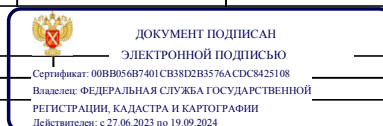

|                               |                   |
|-------------------------------|-------------------|
| полное наименование должности | инициалы, фамилия |
|-------------------------------|-------------------|

Лист 13

|                                        |        |        |                             |                  |                    |                    |                                                                      |
|----------------------------------------|--------|--------|-----------------------------|------------------|--------------------|--------------------|----------------------------------------------------------------------|
| Земельный участок                      |        |        |                             |                  |                    |                    |                                                                      |
| вид объекта недвижимости               |        |        |                             |                  |                    |                    |                                                                      |
| Лист № 4 раздела 3.1                   |        |        | Всего листов раздела 3.1: 4 |                  | Всего разделов: 5  |                    | Всего листов выписки: 15                                             |
| 20.10.2023г. № КУВИ-001/2023-239139354 |        |        |                             |                  |                    |                    |                                                                      |
| Кадастровый номер:                     |        |        |                             | 52:46:0110011:39 |                    |                    |                                                                      |
| 1                                      | 2      | 3      | 4                           | 5                | 6                  | 7                  | 8                                                                    |
| 52                                     | 2.1.13 | 2.1.14 | 189°1.4´                    | 24.48            | данные отсутствуют | 52:46:0110011:276  | Нижегородская обл, г. Нижний Новгород, ул. Славянская, д. 23, кв. 36 |
| 53                                     | 2.1.14 | 2.1.1  | 296°50.3´                   | 135.91           | данные отсутствуют | данные отсутствуют |                                                                      |

|                               |  |   |                   |
|-------------------------------|--|---|-------------------|
| полное наименование должности |  | <br>ДОКУМЕНТ ПОДПИСАН<br>ЭЛЕКТРОННОЙ ПОДПИСЬЮ<br>Сертификат: 00ВВ056В7401СВ38D2В3576АСДС8425108<br>Владелец: ФЕДЕРАЛЬНАЯ СЛУЖБА ГОСУДАРСТВЕННОЙ<br>РЕГИСТРАЦИИ, КАДАСТРА И КАРТОГРАФИИ<br>Действителен: с 27.06.2023 по 19.09.2024 | инициалы, фамилия |
|                               |  |   |                   |
|                               |  |   |                   |
|                               |  |   |                   |

Выписка из Единого государственного реестра недвижимости об объекте недвижимости  
Описание местоположения земельного участка

|                                        |                             |                   |                          |
|----------------------------------------|-----------------------------|-------------------|--------------------------|
| Земельный участок                      |                             |                   |                          |
| вид объекта недвижимости               |                             |                   |                          |
| Лист № 1 раздела 3.2                   | Всего листов раздела 3.2: 2 | Всего разделов: 5 | Всего листов выписки: 15 |
| 20.10.2023г. № КУВИ-001/2023-239139354 |                             |                   |                          |
| Кадастровый номер:                     | 52:46:0110011:39            |                   |                          |

| Сведения о характерных точках границы земельного участка |               |            |                                   |   |
|----------------------------------------------------------|---------------|------------|-----------------------------------|---|
| Система координат МСК-52, зона 2, ГСК 52                 |               |            |                                   |   |
| Номер точки                                              | Координаты, м |            | Описание закрепления на местности | Средняя квадратичная погрешность определения координат характерных точек границ земельного участка, м |
|                                                          | X             | Y          |                                   |   |
| 1                                                        | 2             | 3          | 4                                 | 5   |
| 1                                                        | 433672.79     | 2327708.55 | -                                 | -   |
| 2                                                        | 433864.39     | 2327724.49 | -                                 | -   |
| 3                                                        | 433859.91     | 2327738.15 | -                                 | -   |
| 4                                                        | 433852.81     | 2327746.11 | -                                 | -   |
| 5                                                        | 433827.78     | 2327753.23 | -                                 | -   |
| 6                                                        | 433796.26     | 2327756.78 | -                                 | -   |
| 7                                                        | 433770.62     | 2327759.48 | -                                 | -   |
| 8                                                        | 433750.83     | 2327768.56 | -                                 | -   |
| 9                                                        | 433728.35     | 2327790.13 | -                                 | -   |
| 10                                                       | 433709.99     | 2327801.42 | -                                 | -   |
| 11                                                       | 433679.55     | 2327814.43 | -                                 | -   |
| 12                                                       | 433652.8      | 2327826.8  | -                                 | -   |
| 13                                                       | 433635.61     | 2327833.66 | -                                 | -   |
| 14                                                       | 433611.43     | 2327829.82 | -                                 | -   |
| 1                                                        | 433672.79     | 2327708.55 | -                                 | -   |
| 1                                                        | 435170.37     | 2327509.7  | -                                 | -   |
| 2                                                        | 435342.55     | 2327643.95 | -                                 | -   |
| 3                                                        | 435519.53     | 2327695.92 | -                                 | -   |
| 4                                                        | 435630.51     | 2327756.91 | -                                 | -   |
| 5                                                        | 435794.78     | 2327783.64 | -                                 | -   |
| 6                                                        | 435901.74     | 2327795.1  | -                                 | -   |
| 7                                                        | 435962.87     | 2327798.94 | -                                 | -   |

|                               |  |   |                   |
|-------------------------------|--|---|-------------------|
| полное наименование должности |  | <br>ДОКУМЕНТ ПОДПИСАН<br>ЭЛЕКТРОННОЙ ПОДПИСЬЮ<br>Сертификат: 00ВВ056В7401СВ38D2В3576АСДС8425108<br>Владелец: ФЕДЕРАЛЬНАЯ СЛУЖБА ГОСУДАРСТВЕННОЙ<br>РЕГИСТРАЦИИ, КАДАСТРА И КАРТОГРАФИИ<br>Действителен: с 27.06.2023 по 19.09.2024 | инициалы, фамилия |
|                               |  |   |                   |
|                               |  |   |                   |
|                               |  |   |                   |

Лист 15

|                                        |           |                             |   |                   |
|----------------------------------------|-----------|-----------------------------|---|-------------------|
| Земельный участок                      |           |                             |   |                   |
| вид объекта недвижимости               |           |                             |   |                   |
| Лист № 2 раздела 3.2                   |           | Всего листов раздела 3.2: 2 |   | Всего разделов: 5 |
| Всего листов выписки: 15               |           |                             |   |                   |
| 20.10.2023г. № КУВИ-001/2023-239139354 |           |                             |   |                   |
| Кадастровый номер:                     |           | 52:46:0110011:39            |   |                   |
| 1                                      | 2         | 3                           | 4 | 5                 |
| 8                                      | 436035.45 | 2327852.43                  | - | -                 |
| 9                                      | 436115.69 | 2328009.06                  | - | -                 |
| 10                                     | 436073.66 | 2328077.82                  | - | -                 |
| 11                                     | 436055.34 | 2328067.76                  | - | -                 |
| 12                                     | 436101.73 | 2328003.36                  | - | -                 |
| 13                                     | 436078.97 | 2327995.99                  | - | -                 |
| 14                                     | 436007.67 | 2328097.26                  | - | -                 |
| 15                                     | 435858.18 | 2328036.64                  | - | -                 |
| 16                                     | 435749.23 | 2328003.42                  | - | -                 |
| 17                                     | 435565.82 | 2327947.54                  | - | -                 |
| 18                                     | 435487.82 | 2327923.88                  | - | -                 |
| 19                                     | 435394.8  | 2327895.44                  | - | -                 |
| 20                                     | 435212.23 | 2327839.83                  | - | -                 |
| 21                                     | 435183.41 | 2327831.04                  | - | -                 |
| 22                                     | 435213.51 | 2327730.85                  | - | -                 |
| 23                                     | 435125.21 | 2327705.12                  | - | -                 |
| 24                                     | 434916.95 | 2327644.49                  | - | -                 |
| 25                                     | 434770.45 | 2327641.57                  | - | -                 |
| 26                                     | 434527.33 | 2327733.75                  | - | -                 |
| 27                                     | 434552.07 | 2327661.01                  | - | -                 |
| 28                                     | 434755.63 | 2327525.01                  | - | -                 |
| 29                                     | 434963.79 | 2327480.61                  | - | -                 |
| 1                                      | 435170.37 | 2327509.7                   | - | -                 |
| 1                                      | 435521.45 | 2327934.08                  | - | -                 |
| 2                                      | 435565.82 | 2327947.54                  | - | -                 |
| 3                                      | 435609.35 | 2327960.8                   | - | -                 |
| 4                                      | 435641.78 | 2327858.12                  | - | -                 |
| 5                                      | 435554.52 | 2327830.94                  | - | -                 |
| 1                                      | 435521.45 | 2327934.08                  | - | -                 |



ДОКУМЕНТ ПОДПИСАН

ЭЛЕКТРОННОЙ ПОДПИСЬЮ

Сертификат: 00BВ056В7401СВ38D2В3576ACDC8425108

Владелец: ФЕДЕРАЛЬНАЯ СЛУЖБА ГОСУДАРСТВЕННОЙ

РЕГИСТРАЦИИ, КАДАСТРА И КАРТОГРАФИИ

Действителен: с 27.06.2023 по 19.09.2024

ПОЛНОЕ НАИМЕНОВАНИЕ ДОЛЖНОСТИ

ИНИЦИАЛЫ, ФАМИЛИЯ



Сведения о характеристиках объекта недвижимости

На основании запроса от 20.10.2023, поступившего на рассмотрение 20.10.2023, сообщаем, что согласно записям Единого государственного реестра недвижимости:

Раздел 1 Лист 1

| Земельный участок   |   |                   |                          |
|---|---|-------------------|--------------------------|
| вид объекта недвижимости   |   |                   |                          |
| Лист № 1 раздела 1   | Всего листов раздела 1: 3   | Всего разделов: 5 | Всего листов выписки: 18 |
| 20.10.2023г. № КУВИ-001/2023-239139140   |   |                   |                          |
| Кадастровый номер:   | 52:46:0110011:354   |                   |                          |
| Номер кадастрового квартала:   | 52:46:0110011   |                   |                          |
| Дата присвоения кадастрового номера:   | 26.12.2022   |                   |                          |
| Ранее присвоенный государственный учетный номер:   | данные отсутствуют   |                   |                          |
| Местоположение:   | Российская Федерация, Нижегородская область, Пильнинский р-н, Тенекаевский сельсовет   |                   |                          |
| Площадь:   | 286261 +/- 7480   |                   |                          |
| Кадастровая стоимость, руб.:   | 1096379.63   |                   |                          |
| Кадастровые номера расположенных в пределах земельного участка объектов недвижимости:                                                                                                   | данные отсутствуют   |                   |                          |
| Кадастровые номера объектов недвижимости, из которых образован объект недвижимости:   | 52:46:0110011:39   |                   |                          |
| Кадастровые номера образованных объектов недвижимости:   | данные отсутствуют   |                   |                          |
| Категория земель:   | Земли сельскохозяйственного назначения   |                   |                          |
| Виды разрешенного использования:   | Для ведения сельскохозяйственного производства   |                   |                          |
| Сведения о кадастровом инженере:   | образование 2 земельных участков путем раздела земельного участка с кадастровым номером 52:46:0110011:39, расположенного Нижегородская область, Пильнинский район, 1500 м по направлению на юго-запад от н.п. Юморга, ДЗОиУИ-2020/1471, 2020-12-01 |                   |                          |
| Сведения о лесах, водных объектах и об иных природных объектах, расположенных в пределах земельного участка:                                                                            | данные отсутствуют   |                   |                          |
| Сведения о том, что земельный участок полностью расположен в границах зоны с особыми условиями использования территории, территории объекта культурного наследия, публичного сервитута: | данные отсутствуют   |                   |                          |

|                               |  |   |                   |
|-------------------------------|--|---|-------------------|
| полное наименование должности |  | ДОКУМЕНТ ПОДПИСАН   | инициалы, фамилия |
|                               |  | ЭЛЕКТРОННОЙ ПОДПИСЬЮ   |                   |
|                               |  | Сертификат: 00BB056B7401CB38D2B3576ACDC8425108                                                                               |                   |
|                               |  | Владелец: ФЕДЕРАЛЬНАЯ СЛУЖБА ГОСУДАРСТВЕННОЙ РЕГИСТРАЦИИ, КАДАСТРА И КАРТОГРАФИИ<br>Действителен: с 27.06.2023 по 19.09.2024 |                   |

Лист 2

| Земельный участок   |   |                   |                          |
|---|---|-------------------|--------------------------|
| вид объекта недвижимости   |   |                   |                          |
| Лист № 2 раздела 1   | Всего листов раздела 1: 3   | Всего разделов: 5 | Всего листов выписки: 18 |
| 20.10.2023г. № КУВИ-001/2023-239139140   |   |                   |                          |
| Кадастровый номер:   | 52:46:0110011:354   |                   |                          |
| Сведения о том, что земельный участок расположен в границах особой экономической зоны, территории опережающего социально-экономического развития, зоны территориального развития в Российской Федерации, игровой зоны:   | данные отсутствуют   |                   |                          |
| Сведения о том, что земельный участок расположен в границах особо охраняемой природной территории, охотничьих угодий, лесничеств:   | данные отсутствуют   |                   |                          |
| Сведения о результатах проведения государственного земельного надзора:   | данные отсутствуют   |                   |                          |
| Сведения о расположении земельного участка в границах территории, в отношении которой утвержден проект межевания территории:   | данные отсутствуют   |                   |                          |
| Условный номер земельного участка:   | данные отсутствуют   |                   |                          |
| Сведения о принятии акта (и (или) заключении договора, предусматривающих предоставление в соответствии с земельным законодательством исполнительным органом государственным органом власти или органом местного самоуправления, находящегося в государственной или муниципальной собственности земельного участка для строительства наемного дома социального использования или наемного дома коммерческого использования: | данные отсутствуют   |                   |                          |
| Сведения о том, что земельный участок или земельные участки образованы на основании решения об изъятии земельного участка (и (или) расположенного на нем объекта недвижимости для государственных или муниципальных нужд:   | данные отсутствуют   |                   |                          |
| Сведения о том, что земельный участок образован из земель или земельного участка, государственная собственность на которые не разграничена:   | данные отсутствуют   |                   |                          |
| Сведения о наличии земельного спора о местоположении границ земельных участков:   | данные отсутствуют   |                   |                          |
| Статус записи об объекте недвижимости:   | Сведения об объекте недвижимости имеют статус "актуальные"   |                   |                          |
| Особые отметки:   | Граница земельного участка состоит из 3 контуров. Учетные номера контуров и их площади: 1 - 156584.93 кв.м, 2 - 115434.83 кв.м, 3 - 14241.34 кв.м. Для данного земельного участка обеспечен доступ посредством земельного участка (земельных участков) с кадастровым номером |                   |                          |

|                               |  |   |                   |
|-------------------------------|--|---|-------------------|
| полное наименование должности |  | ДОКУМЕНТ ПОДПИСАН   | инициалы, фамилия |
|                               |  | ЭЛЕКТРОННОЙ ПОДПИСЬЮ   |                   |
|                               |  | Сертификат: 00BB056B7401CB38D2B3576ACDC8425108                                                                               |                   |
|                               |  | Владелец: ФЕДЕРАЛЬНАЯ СЛУЖБА ГОСУДАРСТВЕННОЙ РЕГИСТРАЦИИ, КАДАСТРА И КАРТОГРАФИИ<br>Действителен: с 27.06.2023 по 19.09.2024 |                   |

|                                        |                           |   |                          |
|----------------------------------------|---------------------------|---|--------------------------|
| Земельный участок                      |                           |   |                          |
| вид объекта недвижимости               |                           |   |                          |
| Лист № 3 раздела 1                     | Всего листов раздела 1: 3 | Всего разделов: 5   | Всего листов выписки: 18 |
| 20.10.2023г. № КУВИ-001/2023-239139140 |                           |   |                          |
| Кадастровый номер:                     |                           | 52:46:0110011:354   |                          |
|                                        |                           | (кадастровыми номерами): земли общего пользования. Граница земельного участка пересекает границы земельных участков (земельного участка) с кадастровыми номерами (кадастровым номером) 52:46:0110011:39. Сведения, необходимые для заполнения раздела: 4 - Сведения о частях земельного участка, отсутствуют. |                          |
| Получатель выписки:                    |                           | Лопашина Мария Сергеевна   |                          |

|                               |  |   |  |
|-------------------------------|--|---|--|
|                               |  |  ДОКУМЕНТ ПОДПИСАН<br>ЭЛЕКТРОННОЙ ПОДПИСЬЮ<br>Сертификат: 00B056B7401CB38D2B3576ACDC8425108<br>Владелец: ФЕДЕРАЛЬНАЯ СЛУЖБА ГОСУДАРСТВЕННОЙ<br>РЕГИСТРАЦИИ, КАДАСТРА И КАРТОГРАФИИ<br>Действителен: с 27.06.2023 по 19.09.2024 |  |
| полное наименование должности |  | инициалы, фамилия   |  |


Выписка из Единого государственного реестра недвижимости об объекте недвижимости  
Сведения о зарегистрированных правах

Раздел 2 Лист 4

|                                        |   |                     |                                                                                             |
|----------------------------------------|---|---------------------|---------------------------------------------------------------------------------------------|
| Земельный участок                      |   |                     |                                                                                             |
| вид объекта недвижимости               |   |                     |                                                                                             |
| Лист № 1 раздела 2                     | Всего листов раздела 2: 4   | Всего разделов: 5   | Всего листов выписки: 18                                                                    |
| 20.10.2023г. № КУВИ-001/2023-239139140 |   |                     |                                                                                             |
| Кадастровый номер:                     |   | 52:46:0110011:354   |                                                                                             |
| 1                                      | Правообладатель (правообладатели):                                                                                                 | 1.1                 | Физическое лицо                                                                             |
|                                        | Сведения о возможности предоставления третьим лицам персональных данных физического лица:                                          | 1.1.1               | данные отсутствуют                                                                          |
| 2                                      | Вид, номер, дата и время государственной регистрации права:                                                                        | 2.1                 | Общая долевая собственность, 1/19<br>52:46:0110011:354-52/292/2023-7<br>26.07.2023 09:04:18 |
| 3                                      | Сведения об осуществлении государственной регистрации сделки, права без необходимого в силу закона согласия третьего лица, органа: | 3.1                 | данные отсутствуют                                                                          |
| 4                                      | Ограничение прав и обременение объекта недвижимости:                                                                               | не зарегистрировано |                                                                                             |
| 1                                      | Правообладатель (правообладатели):                                                                                                 | 1.2                 | Физическое лицо                                                                             |
|                                        | Сведения о возможности предоставления третьим лицам персональных данных физического лица:                                          | 1.2.1               | данные отсутствуют                                                                          |
| 2                                      | Вид, номер, дата и время государственной регистрации права:                                                                        | 2.2                 | Общая долевая собственность, 1/19<br>52:46:0110011:354-52/292/2023-6<br>26.07.2023 09:04:18 |
| 3                                      | Сведения об осуществлении государственной регистрации сделки, права без необходимого в силу закона согласия третьего лица, органа: | 3.2                 | данные отсутствуют                                                                          |
| 4                                      | Ограничение прав и обременение объекта недвижимости:                                                                               | не зарегистрировано |                                                                                             |
| 1                                      | Правообладатель (правообладатели):                                                                                                 | 1.3                 | Физическое лицо                                                                             |
|                                        | Сведения о возможности предоставления третьим лицам персональных данных физического лица:                                          | 1.3.1               | данные отсутствуют                                                                          |
| 2                                      | Вид, номер, дата и время государственной регистрации права:                                                                        | 2.3                 | Общая долевая собственность, 1/38<br>52:46:0110011:354-52/292/2023-5<br>26.07.2023 09:04:18 |
| 3                                      | Сведения об осуществлении государственной регистрации сделки, права без необходимого в силу закона согласия третьего лица, органа: | 3.3                 | данные отсутствуют                                                                          |
| 4                                      | Ограничение прав и обременение объекта недвижимости:                                                                               | не зарегистрировано |                                                                                             |
| 1                                      | Правообладатель (правообладатели):                                                                                                 | 1.4                 | Физическое лицо                                                                             |

|                               |  |   |  |
|-------------------------------|--|---|--|
|                               |  |  ДОКУМЕНТ ПОДПИСАН<br>ЭЛЕКТРОННОЙ ПОДПИСЬЮ<br>Сертификат: 00B056B7401CB38D2B3576ACDC8425108<br>Владелец: ФЕДЕРАЛЬНАЯ СЛУЖБА ГОСУДАРСТВЕННОЙ<br>РЕГИСТРАЦИИ, КАДАСТРА И КАРТОГРАФИИ<br>Действителен: с 27.06.2023 по 19.09.2024 |  |
| полное наименование должности |  | инициалы, фамилия   |  |

| Земельный участок                      |   |                     |                                                                                             |
|----------------------------------------|---|---------------------|---------------------------------------------------------------------------------------------|
| вид объекта недвижимости               |   |                     |                                                                                             |
| Лист № 2 раздела 2                     | Всего листов раздела 2: 4   | Всего разделов: 5   | Всего листов выписки: 18                                                                    |
| 20.10.2023г. № КУВИ-001/2023-239139140 |   |                     |                                                                                             |
| Кадастровый номер:                     |   | 52:46:0110011:354   |                                                                                             |
|                                        | Сведения о возможности предоставления третьим лицам персональных данных физического лица:                                          | 1.4.1               | данные отсутствуют                                                                          |
| 2                                      | Вид, номер, дата и время государственной регистрации права:                                                                        | 2.4                 | Общая долевая собственность, 1/38<br>52:46:0110011:354-52/292/2023-4<br>26.07.2023 09:04:18 |
| 3                                      | Сведения об осуществлении государственной регистрации сделки, права без необходимого в силу закона согласия третьего лица, органа: | 3.4                 | данные отсутствуют                                                                          |
| 4                                      | Ограничение прав и обременение объекта недвижимости:                                                                               | не зарегистрировано |                                                                                             |
| 1                                      | Правообладатель (правообладатели):                                                                                                 | 1.5                 | Физическое лицо                                                                             |
|                                        | Сведения о возможности предоставления третьим лицам персональных данных физического лица:                                          | 1.5.1               | данные отсутствуют                                                                          |
| 2                                      | Вид, номер, дата и время государственной регистрации права:                                                                        | 2.5                 | Общая долевая собственность, 1/38<br>52:46:0110011:354-52/292/2023-3<br>26.07.2023 09:04:18 |
| 3                                      | Сведения об осуществлении государственной регистрации сделки, права без необходимого в силу закона согласия третьего лица, органа: | 3.5                 | данные отсутствуют                                                                          |
| 4                                      | Ограничение прав и обременение объекта недвижимости:                                                                               | не зарегистрировано |                                                                                             |
| 1                                      | Правообладатель (правообладатели):                                                                                                 | 1.6                 | Физическое лицо                                                                             |
|                                        | Сведения о возможности предоставления третьим лицам персональных данных физического лица:                                          | 1.6.1               | данные отсутствуют                                                                          |
| 2                                      | Вид, номер, дата и время государственной регистрации права:                                                                        | 2.6                 | Общая долевая собственность, 1/38<br>52:46:0110011:354-52/292/2023-2<br>26.07.2023 09:04:18 |
| 3                                      | Сведения об осуществлении государственной регистрации сделки, права без необходимого в силу закона согласия третьего лица, органа: | 3.6                 | данные отсутствуют                                                                          |
| 4                                      | Ограничение прав и обременение объекта недвижимости:                                                                               | не зарегистрировано |                                                                                             |
| 1                                      | Правообладатель (правообладатели):                                                                                                 | 1.7                 | Физическое лицо                                                                             |
|                                        | Сведения о возможности предоставления третьим лицам персональных данных физического лица:                                          | 1.7.1               | данные отсутствуют                                                                          |

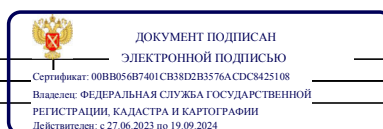

|                               |                   |
|-------------------------------|-------------------|
| полное наименование должности | инициалы, фамилия |
|-------------------------------|-------------------|

| Земельный участок                      |   |                     |                                                                                             |
|----------------------------------------|---|---------------------|---------------------------------------------------------------------------------------------|
| вид объекта недвижимости               |   |                     |                                                                                             |
| Лист № 3 раздела 2                     | Всего листов раздела 2: 4   | Всего разделов: 5   | Всего листов выписки: 18                                                                    |
| 20.10.2023г. № КУВИ-001/2023-239139140 |   |                     |                                                                                             |
| Кадастровый номер:                     |   | 52:46:0110011:354   |                                                                                             |
| 2                                      | Вид, номер, дата и время государственной регистрации права:   | 2.7                 | Общая долевая собственность, 1/38<br>52:46:0110011:354-52/292/2023-1<br>26.07.2023 09:04:18 |
| 3                                      | Сведения об осуществлении государственной регистрации сделки, права без необходимого в силу закона согласия третьего лица, органа:   | 3.7                 | данные отсутствуют                                                                          |
| 4                                      | Ограничение прав и обременение объекта недвижимости:   | не зарегистрировано |                                                                                             |
| 5                                      | Договоры участия в долевом строительстве:   | не зарегистрировано |                                                                                             |
| 6                                      | Заявленные в судебном порядке права требования:   | данные отсутствуют  |                                                                                             |
| 7                                      | Сведения о возможности предоставления третьим лицам персональных данных физического лица   | данные отсутствуют  |                                                                                             |
| 8                                      | Сведения о возражении в отношении зарегистрированного права:   | данные отсутствуют  |                                                                                             |
| 9                                      | Сведения о наличии решения об изъятии объекта недвижимости для государственных и муниципальных нужд:   | данные отсутствуют  |                                                                                             |
| 10                                     | Сведения о невозможности государственной регистрации без личного участия правообладателя или его законного представителя:   | данные отсутствуют  |                                                                                             |
| 11                                     | Правопритязания и сведения о наличии поступивших, но не рассмотренных заявлений о проведении государственной регистрации права (перехода, прекращения права), ограничения права или обременения объекта недвижимости, сделки в отношении объекта недвижимости: | отсутствуют         |                                                                                             |




|                               |                   |
|-------------------------------|-------------------|
| полное наименование должности | инициалы, фамилия |
|-------------------------------|-------------------|








|                                        |                           |                   |                          |
|----------------------------------------|---------------------------|-------------------|--------------------------|
| Земельный участок                      |                           |                   |                          |
| вид объекта недвижимости               |                           |                   |                          |
| Лист № 2 раздела 3                     | Всего листов раздела 3: 4 | Всего разделов: 5 | Всего листов выписки: 18 |
| 20.10.2023г. № КУВИ-001/2023-239139140 |                           |                   |                          |
| Кадастровый номер:                     |                           | 52:46:0110011:354 |                          |

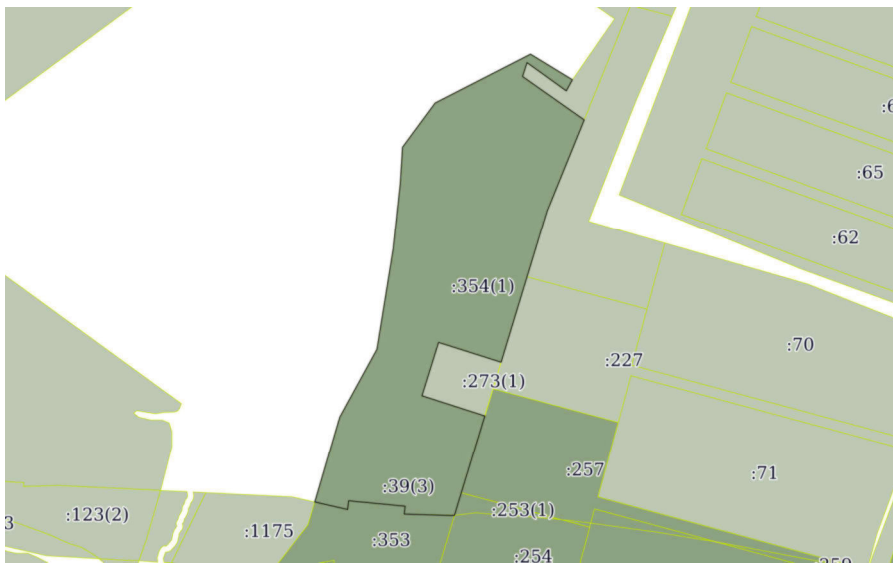

|                |                       |  |  |
|----------------|-----------------------|--|--|
| Масштаб 1:8000 | Условные обозначения: |  |  |
|----------------|-----------------------|--|--|

|                               |   |                   |
|-------------------------------|---|-------------------|
| полное наименование должности | <br>ДОКУМЕНТ ПОДПИСАН<br>ЭЛЕКТРОННОЙ ПОДПИСЬЮ<br>Сертификат: 00BB056B7401CB38D2B3576ACDC8425108<br>Владелец: ФЕДЕРАЛЬНАЯ СЛУЖБА ГОСУДАРСТВЕННОЙ<br>РЕГИСТРАЦИИ, КАДАСТРА И КАРТОГРАФИИ<br>Действителен: с 27.06.2023 по 19.09.2024 | инициалы, фамилия |
|                               |   |                   |
|                               |   |                   |
|                               |   |                   |

|                                        |                           |                   |                          |
|----------------------------------------|---------------------------|-------------------|--------------------------|
| Земельный участок                      |                           |                   |                          |
| вид объекта недвижимости               |                           |                   |                          |
| Лист № 3 раздела 3                     | Всего листов раздела 3: 4 | Всего разделов: 5 | Всего листов выписки: 18 |
| 20.10.2023г. № КУВИ-001/2023-239139140 |                           |                   |                          |
| Кадастровый номер:                     |                           | 52:46:0110011:354 |                          |

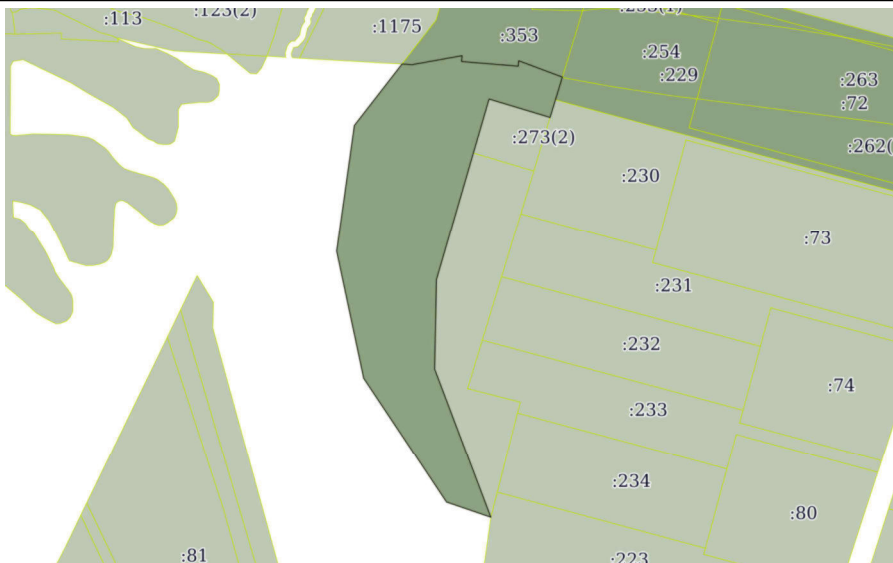

|                |                       |  |  |
|----------------|-----------------------|--|--|
| Масштаб 1:8000 | Условные обозначения: |  |  |
|----------------|-----------------------|--|--|

|                               |   |                   |
|-------------------------------|---|-------------------|
| полное наименование должности | <br>ДОКУМЕНТ ПОДПИСАН<br>ЭЛЕКТРОННОЙ ПОДПИСЬЮ<br>Сертификат: 00BB056B7401CB38D2B3576ACDC8425108<br>Владелец: ФЕДЕРАЛЬНАЯ СЛУЖБА ГОСУДАРСТВЕННОЙ<br>РЕГИСТРАЦИИ, КАДАСТРА И КАРТОГРАФИИ<br>Действителен: с 27.06.2023 по 19.09.2024 | инициалы, фамилия |
|                               |   |                   |
|                               |   |                   |
|                               |   |                   |

|                                        |                           |                   |                          |
|----------------------------------------|---------------------------|-------------------|--------------------------|
| Земельный участок                      |                           |                   |                          |
| вид объекта недвижимости               |                           |                   |                          |
| Лист № 4 раздела 3                     | Всего листов раздела 3: 4 | Всего разделов: 5 | Всего листов выписки: 18 |
| 20.10.2023г. № КУВИ-001/2023-239139140 |                           |                   |                          |
| Кадастровый номер:                     |                           | 52:46:0110011:354 |                          |

Масштаб 1:3000

Условные обозначения:

|                               |   |                   |
|-------------------------------|---|-------------------|
| полное наименование должности | ДОКУМЕНТ ПОДПИСАН<br>ЭЛЕКТРОННОЙ ПОДПИСЬЮ<br>Сертификат: 00BB056B7401CB38D2B3576ACDC8425108<br>Владелец: ФЕДЕРАЛЬНАЯ СЛУЖБА ГОСУДАРСТВЕННОЙ<br>РЕГИСТРАЦИИ, КАДАСТРА И КАРТОГРАФИИ<br>Действителен: с 27.06.2023 по 19.09.2024 | инициалы, фамилия |
|                               |   |                   |
|                               |   |                   |
|                               |   |                   |

Выписка из Единого государственного реестра недвижимости об объекте недвижимости

Описание местоположения земельного участка

|                                        |                             |                   |                          |
|----------------------------------------|-----------------------------|-------------------|--------------------------|
| Земельный участок                      |                             |                   |                          |
| вид объекта недвижимости               |                             |                   |                          |
| Лист № 1 раздела 3.1                   | Всего листов раздела 3.1: 4 | Всего разделов: 5 | Всего листов выписки: 18 |
| 20.10.2023г. № КУВИ-001/2023-239139140 |                             |                   |                          |
| Кадастровый номер:                     |                             | 52:46:0110011:354 |                          |

| Описание местоположения границ земельного участка |             |        |                   |                              |                                   |                                     |                                                                      |
|---------------------------------------------------|-------------|--------|-------------------|------------------------------|-----------------------------------|-------------------------------------|----------------------------------------------------------------------|
| № п/п                                             | Номер точки |        | Дирекционный угол | Горизонтальное проложение, м | Описание закрепления на местности | Кадастровые номера смежных участков | Сведения об адресах правообладателей смежных земельных участков      |
| 1                                                 | 2           | 3      | 4                 | 5                            | 6                                 | 7                                   | 8                                                                    |
| 1                                                 | 1.1.1       | 1.1.2  | 108°9.5'          | 14.38                        | данные отсутствуют                | 52:46:0110011:276                   | Нижегородская обл, г. Нижний Новгород, ул. Славянская, д. 23, кв. 36 |
| 2                                                 | 1.1.2       | 1.1.3  | 131°43.9'         | 10.67                        | данные отсутствуют                | 52:46:0110011:276                   | Нижегородская обл, г. Нижний Новгород, ул. Славянская, д. 23, кв. 36 |
| 3                                                 | 1.1.3       | 1.1.4  | 164°7.3'          | 26.02                        | данные отсутствуют                | 52:46:0110011:276                   | Нижегородская обл, г. Нижний Новгород, ул. Славянская, д. 23, кв. 36 |
| 4                                                 | 1.1.4       | 1.1.5  | 173°34.4'         | 31.72                        | данные отсутствуют                | 52:46:0110011:276                   | Нижегородская обл, г. Нижний Новгород, ул. Славянская, д. 23, кв. 36 |
| 5                                                 | 1.1.5       | 1.1.6  | 173°59.3'         | 25.78                        | данные отсутствуют                | 52:46:0110011:276                   | Нижегородская обл, г. Нижний Новгород, ул. Славянская, д. 23, кв. 36 |
| 6                                                 | 1.1.6       | 1.1.7  | 155°21.2'         | 21.77                        | данные отсутствуют                | 52:46:0110011:276                   | Нижегородская обл, г. Нижний Новгород, ул. Славянская, д. 23, кв. 36 |
| 7                                                 | 1.1.7       | 1.1.8  | 136°11.0'         | 31.15                        | данные отсутствуют                | 52:46:0110011:276                   | Нижегородская обл, г. Нижний Новгород, ул. Славянская, д. 23, кв. 36 |
| 8                                                 | 1.1.8       | 1.1.9  | 148°24.7'         | 21.55                        | данные отсутствуют                | 52:46:0110011:276                   | Нижегородская обл, г. Нижний Новгород, ул. Славянская, д. 23, кв. 36 |
| 9                                                 | 1.1.9       | 1.1.10 | 156°51.5'         | 33.1                         | данные отсутствуют                | 52:46:0110011:276                   | Нижегородская обл, г. Нижний Новгород, ул. Славянская, д. 23, кв. 36 |
| 10                                                | 1.1.10      | 1.1.11 | 155°11.0'         | 29.47                        | данные отсутствуют                | 52:46:0110011:276                   | Нижегородская обл, г. Нижний Новгород, ул. Славянская, д. 23, кв. 36 |
| 11                                                | 1.1.11      | 1.1.12 | 158°14.7'         | 18.51                        | данные отсутствуют                | 52:46:0110011:276                   | Нижегородская обл, г. Нижний Новгород, ул. Славянская, д. 23, кв. 36 |
| 12                                                | 1.1.12      | 1.1.13 | 189°1.4'          | 24.48                        | данные отсутствуют                | 52:46:0110011:276                   | Нижегородская обл, г. Нижний Новгород, ул. Славянская, д. 23, кв. 36 |

|                               |   |                   |
|-------------------------------|---|-------------------|
| полное наименование должности | ДОКУМЕНТ ПОДПИСАН<br>ЭЛЕКТРОННОЙ ПОДПИСЬЮ<br>Сертификат: 00BB056B7401CB38D2B3576ACDC8425108<br>Владелец: ФЕДЕРАЛЬНАЯ СЛУЖБА ГОСУДАРСТВЕННОЙ<br>РЕГИСТРАЦИИ, КАДАСТРА И КАРТОГРАФИИ<br>Действителен: с 27.06.2023 по 19.09.2024 | инициалы, фамилия |
|                               |   |                   |
|                               |   |                   |
|                               |   |                   |

Лист 13

| Земельный участок                      |        |        |                             |                   |                    |                                            |                                                                                          |
|----------------------------------------|--------|--------|-----------------------------|-------------------|--------------------|--------------------------------------------|------------------------------------------------------------------------------------------|
| вид объекта недвижимости               |        |        |                             |                   |                    |                                            |                                                                                          |
| Лист № 2 раздела 3.1                   |        |        | Всего листов раздела 3.1: 4 |                   | Всего разделов: 5  |                                            | Всего листов выписки: 18                                                                 |
| 20.10.2023г. № КУВИ-001/2023-239139140 |        |        |                             |                   |                    |                                            |                                                                                          |
| Кадастровый номер:                     |        |        |                             | 52:46:0110011:354 |                    |                                            |                                                                                          |
| 1                                      | 2      | 3      | 4                           | 5                 | 6                  | 7                                          | 8                                                                                        |
| 13                                     | 1.1.13 | 1.1.14 | 296°50.3'                   | 135.91            | данные отсутствуют | данные отсутствуют                         | данные отсутствуют                                                                       |
| 14                                     | 1.1.14 | 1.1.1  | 4°45.4'                     | 192.26            | данные отсутствуют | данные отсутствуют                         | данные отсутствуют                                                                       |
| 15                                     | 2.1.1  | 2.1.2  | 93°16.0'                    | 16.85             | данные отсутствуют | 52:46:0110011:353                          | данные отсутствуют                                                                       |
| 16                                     | 2.1.1  | 2.1.1  |                             |                   | данные отсутствуют | 52:46:0000000:1175                         | данные отсутствуют                                                                       |
| 17                                     | 2.1.2  | 2.1.3  | 79°50.2'                    | 83.13             | данные отсутствуют | 52:46:0110011:353                          | данные отсутствуют                                                                       |
| 18                                     | 2.1.3  | 2.1.4  | 184°46.4'                   | 9.61              | данные отсутствуют | 52:46:0110011:353                          | данные отсутствуют                                                                       |
| 19                                     | 2.1.4  | 2.1.5  | 94°39.5'                    | 93.22             | данные отсутствуют | 52:46:0110011:353                          | данные отсутствуют                                                                       |
| 20                                     | 2.1.5  | 2.1.6  | 4°50.3'                     | 8.89              | данные отсутствуют | 52:46:0110011:353                          | данные отсутствуют                                                                       |
| 21                                     | 2.1.6  | 2.1.7  | 110°26.2'                   | 76.53             | данные отсутствуют | 52:46:0110011:353                          | данные отсутствуют                                                                       |
| 22                                     | 2.1.7  | 2.1.8  | 196°56.3'                   | 38.86             | данные отсутствуют | 52:46:0110011:229,<br>52:46:0110011:253(2) | Нижегородская обл, г. Нижний Новгород, ул. Славянская, д. 23, кв. 36; данные отсутствуют |
| 23                                     | 2.1.7  | 2.1.7  |                             |                   | данные отсутствуют | 52:46:0110011:254                          | данные отсутствуют                                                                       |
| 24                                     | 2.1.8  | 2.1.9  | 196°57.7'                   | 30.13             | данные отсутствуют | 52:46:0110011:230                          | 607490, Нижегородская обл, р-н. Пильнинский, с. Юморга, ул. Новая, д. 4, кв. 2           |
| 25                                     | 2.1.9  | 2.1.10 | 286°43.3'                   | 104.61            | данные отсутствуют | 52:46:0110011:273(2)                       | Нижегородская обл, г. Нижний Новгород, ул. Славянская, д. 23, кв. 36                     |
| 26                                     | 2.1.10 | 2.1.11 | 196°14.8'                   | 91.97             | данные отсутствуют | 52:46:0110011:273(2)                       | Нижегородская обл, г. Нижний Новгород, ул. Славянская, д. 23, кв. 36                     |
| 27                                     | 2.1.11 | 2.1.12 | 196°13.9'                   | 216.91            | данные отсутствуют | 52:46:0110011:275                          | Нижегородская обл, г. Нижний Новгород, ул. Славянская, д. 23, кв. 36                     |
| 28                                     | 2.1.12 | 2.1.13 | 181°8.5'                    | 146.53            | данные отсутствуют | 52:46:0110011:275                          | Нижегородская обл, г. Нижний Новгород, ул. Славянская, д. 23, кв. 36                     |
| 29                                     | 2.1.13 | 2.1.14 | 159°14.2'                   | 260.01            | данные отсутствуют | 52:46:0110011:275                          | Нижегородская обл, г. Нижний Новгород, ул. Славянская, д. 23, кв. 36                     |
| 30                                     | 2.1.14 | 2.1.15 | 288°47.0'                   | 76.83             | данные отсутствуют | данные отсутствуют                         | данные отсутствуют                                                                       |
| 31                                     | 2.1.14 | 2.1.14 |                             |                   | данные отсутствуют | 52:46:0110011:223                          | Нижегородская обл, г. Нижний Новгород, ул. Славянская, д. 23, кв. 36                     |
| 32                                     | 2.1.15 | 2.1.16 | 326°15.2'                   | 244.81            | данные отсутствуют | данные отсутствуют                         | данные отсутствуют                                                                       |
| 33                                     | 2.1.16 | 2.1.17 | 347°57.5'                   | 212.84            | данные отсутствуют | данные отсутствуют                         | данные отсутствуют                                                                       |
| 34                                     | 2.1.17 | 2.1.18 | 8°1.0'                      | 208.62            | данные отсутствуют | данные отсутствуют                         | данные отсутствуют                                                                       |
| 35                                     | 2.1.18 | 2.1.1  | 37°56.7'                    | 127.22            | данные отсутствуют | данные отсутствуют                         | данные отсутствуют                                                                       |



ДОКУМЕНТ ПОДПИСАН

ЭЛЕКТРОННОЙ ПОДПИСЬЮ

Сертификат: 00B056B7401CB38D2B3576ACDC8425108

Владелец: ФЕДЕРАЛЬНАЯ СЛУЖБА ГОСУДАРСТВЕННОЙ

РЕГИСТРАЦИИ, КАДАСТРА И КАРТОГРАФИИ

Действителен: с 27.06.2023 по 19.09.2024

полное наименование должности

инициалы, фамилия

Лист 14

| Земельный участок                      |        |        |                             |                   |                    |                                                                                        |                                                                                          |
|----------------------------------------|--------|--------|-----------------------------|-------------------|--------------------|----------------------------------------------------------------------------------------|------------------------------------------------------------------------------------------|
| вид объекта недвижимости               |        |        |                             |                   |                    |                                                                                        |                                                                                          |
| Лист № 3 раздела 3.1                   |        |        | Всего листов раздела 3.1: 4 |                   | Всего разделов: 5  |                                                                                        | Всего листов выписки: 18                                                                 |
| 20.10.2023г. № КУВИ-001/2023-239139140 |        |        |                             |                   |                    |                                                                                        |                                                                                          |
| Кадастровый номер:                     |        |        |                             | 52:46:0110011:354 |                    |                                                                                        |                                                                                          |
| 1                                      | 2      | 3      | 4                           | 5                 | 6                  | 7                                                                                      | 8                                                                                        |
| 36                                     | 3.1.1  | 3.1.2  | 121°26.2'                   | 80.59             | данные отсутствуют | данные отсутствуют                                                                     | данные отсутствуют                                                                       |
| 37                                     | 3.1.2  | 3.1.3  | 208°46.3'                   | 20.9              | данные отсутствуют | 52:46:0110011:274                                                                      | Нижегородская обл, г. Нижний Новгород, ул. Славянская, д. 23, кв. 36                     |
| 38                                     | 3.1.3  | 3.1.4  | 305°46.0'                   | 79.37             | данные отсутствуют | 52:46:0110011:274                                                                      | Нижегородская обл, г. Нижний Новгород, ул. Славянская, д. 23, кв. 36                     |
| 39                                     | 3.1.4  | 3.1.5  | 197°56.6'                   | 23.92             | данные отсутствуют | 52:46:0110011:274                                                                      | Нижегородская обл, г. Нижний Новгород, ул. Славянская, д. 23, кв. 36                     |
| 40                                     | 3.1.5  | 3.1.6  | 125°8.9'                    | 123.85            | данные отсутствуют | 52:46:0110011:274                                                                      | Нижегородская обл, г. Нижний Новгород, ул. Славянская, д. 23, кв. 36                     |
| 41                                     | 3.1.6  | 3.1.7  | 202°4.4'                    | 161.31            | данные отсутствуют | 52:46:0110011:222                                                                      | Нижегородская обл, г. Нижний Новгород, ул. Славянская, д. 23, кв. 36                     |
| 42                                     | 3.1.7  | 3.1.8  | 196°57.4'                   | 113.9             | данные отсутствуют | 52:46:0110011:222                                                                      | Нижегородская обл, г. Нижний Новгород, ул. Славянская, д. 23, кв. 36                     |
| 43                                     | 3.1.8  | 3.1.9  | 196°56.7'                   | 146.23            | данные отсутствуют | 52:46:0110011:227                                                                      | Нижегородская обл, г. Нижний Новгород, ул. Славянская, д. 23, кв. 36                     |
| 44                                     | 3.1.9  | 3.1.10 | 287°31.7'                   | 107.68            | данные отсутствуют | 52:46:0110011:273(1)                                                                   | Нижегородская обл, г. Нижний Новгород, ул. Славянская, д. 23, кв. 36                     |
| 45                                     | 3.1.10 | 3.1.11 | 197°18.1'                   | 91.4              | данные отсутствуют | 52:46:0110011:273(1)                                                                   | Нижегородская обл, г. Нижний Новгород, ул. Славянская, д. 23, кв. 36                     |
| 46                                     | 3.1.11 | 3.1.12 | 107°46.7'                   | 108.31            | данные отсутствуют | 52:46:0110011:273(1)                                                                   | Нижегородская обл, г. Нижний Новгород, ул. Славянская, д. 23, кв. 36                     |
| 47                                     | 3.1.12 | 3.1.13 | 196°52.4'                   | 35.14             | данные отсутствуют | 52:46:0110011:228,<br>52:46:0110011:257                                                | Нижегородская обл, г. Нижний Новгород, ул. Славянская, д. 23, кв. 36; данные отсутствуют |
| 48                                     | 3.1.13 | 3.1.14 | 197°0.1'                    | 97.27             | данные отсутствуют | 52:46:0110011:228,<br>52:46:0110011:257                                                | Нижегородская обл, г. Нижний Новгород, ул. Славянская, д. 23, кв. 36; данные отсутствуют |
| 49                                     | 3.1.14 | 3.1.15 | 196°56.6'                   | 38.53             | данные отсутствуют | 52:46:0110011:229,<br>52:46:0110011:253(1)                                             | Нижегородская обл, г. Нижний Новгород, ул. Славянская, д. 23, кв. 36; данные отсутствуют |
| 50                                     | 3.1.15 | 3.1.16 | 270°0.0'                    | 0.01              | данные отсутствуют | 52:46:0110011:229,<br>52:46:0110011:253(1),<br>52:46:0110011:254,<br>52:46:0110011:353 | Нижегородская обл, г. Нижний Новгород, ул. Славянская, д. 23, кв. 36; данные отсутствуют |



ДОКУМЕНТ ПОДПИСАН

ЭЛЕКТРОННОЙ ПОДПИСЬЮ

Сертификат: 00B056B7401CB38D2B3576ACDC8425108

Владелец: ФЕДЕРАЛЬНАЯ СЛУЖБА ГОСУДАРСТВЕННОЙ

РЕГИСТРАЦИИ, КАДАСТРА И КАРТОГРАФИИ

Действителен: с 27.06.2023 по 19.09.2024

полное наименование должности

инициалы, фамилия

Лист 15

| Земельный участок                      |        |        |           |                             |                    |                                                                                        |                                                                                          |
|----------------------------------------|--------|--------|-----------|-----------------------------|--------------------|----------------------------------------------------------------------------------------|------------------------------------------------------------------------------------------|
| вид объекта недвижимости               |        |        |           |                             |                    |                                                                                        |                                                                                          |
| Лист № 4 раздела 3.1                   |        |        |           | Всего листов раздела 3.1: 4 |                    | Всего разделов: 5                                                                      | Всего листов выписки: 18                                                                 |
| 20.10.2023г. № КУВИ-001/2023-239139140 |        |        |           |                             |                    |                                                                                        |                                                                                          |
| Кадастровый номер:                     |        |        |           | 52:46:0110011:354           |                    |                                                                                        |                                                                                          |
| 51                                     | 3.1.16 | 3.1.17 | 263°37.6' | 3.78                        | данные отсутствуют | 52:46:0110011:229,<br>52:46:0110011:253(1),<br>52:46:0110011:254,<br>52:46:0110011:353 | Нижегородская обл, г. Нижний Новгород, ул. Славянская, д. 23, кв. 36; данные отсутствуют |
| 52                                     | 3.1.17 | 3.1.18 | 271°46.1' | 78.74                       | данные отсутствуют | 52:46:0110011:353                                                                      | данные отсутствуют                                                                       |
| 53                                     | 3.1.18 | 3.1.19 | 6°40.1'   | 12.92                       | данные отсутствуют | 52:46:0110011:353                                                                      | данные отсутствуют                                                                       |
| 54                                     | 3.1.19 | 3.1.20 | 275°28.0' | 93.22                       | данные отсутствуют | 52:46:0110011:353                                                                      | данные отсутствуют                                                                       |
| 55                                     | 3.1.20 | 3.1.21 | 186°31.0' | 14.36                       | данные отсутствуют | 52:46:0110011:353                                                                      | данные отсутствуют                                                                       |
| 56                                     | 3.1.21 | 3.1.22 | 282°51.8' | 55.34                       | данные отсутствуют | 52:46:0110011:353                                                                      | данные отсутствуют                                                                       |
| 57                                     | 3.1.22 | 3.1.23 | 16°22.0'  | 145.72                      | данные отсутствуют | данные отсутствуют                                                                     | данные отсутствуют                                                                       |
| 58                                     | 3.1.22 | 3.1.22 |           |                             | данные отсутствуют | 52:46:0000000:1175                                                                     | данные отсутствуют                                                                       |
| 59                                     | 3.1.23 | 3.1.24 | 28°47.5'  | 126.63                      | данные отсутствуют | данные отсутствуют                                                                     | данные отсутствуют                                                                       |
| 60                                     | 3.1.24 | 3.1.25 | 9°14.5'   | 166.43                      | данные отсутствуют | данные отсутствуют                                                                     | данные отсутствуют                                                                       |
| 61                                     | 3.1.25 | 3.1.26 | 6°7.0'    | 107.57                      | данные отсутствуют | данные отсутствуют                                                                     | данные отсутствуют                                                                       |
| 62                                     | 3.1.26 | 3.1.27 | 3°35.6'   | 61.25                       | данные отсутствуют | данные отсутствуют                                                                     | данные отсутствуют                                                                       |
| 63                                     | 3.1.27 | 3.1.28 | 36°23.3'  | 90.16                       | данные отсутствуют | данные отсутствуют                                                                     | данные отсутствуют                                                                       |
| 64                                     | 3.1.28 | 3.1.1  | 62°52.4'  | 175.99                      | данные отсутствуют | данные отсутствуют                                                                     | данные отсутствуют                                                                       |

|                               |  |   |                   |
|-------------------------------|--|---|-------------------|
| полное наименование должности |  | <br>ДОКУМЕНТ ПОДПИСАН<br>ЭЛЕКТРОННОЙ ПОДПИСЬЮ<br>Сертификат: 00B056B7401CB38D2B3576ACDC8425108<br>Владелец: ФЕДЕРАЛЬНАЯ СЛУЖБА ГОСУДАРСТВЕННОЙ<br>РЕГИСТРАЦИИ, КАДАСТРА И КАРТОГРАФИИ<br>Действителен: с 27.06.2023 по 19.09.2024 | инициалы, фамилия |
|                               |  |   |                   |
|                               |  |   |                   |
|                               |  |   |                   |

Выписка из Единого государственного реестра недвижимости об объекте недвижимости


Описание местоположения земельного участка

| Земельный участок                                        |               |                             |                                   |   |
|----------------------------------------------------------|---------------|-----------------------------|-----------------------------------|---|
| вид объекта недвижимости                                 |               |                             |                                   |   |
| Лист № 1 раздела 3.2                                     |               | Всего листов раздела 3.2: 3 |                                   | Всего разделов: 5                                                                                     |
|                                                          |               |                             |                                   | Всего листов выписки: 18                                                                              |
| 20.10.2023г. № КУВИ-001/2023-239139140                   |               |                             |                                   |   |
| Кадастровый номер:                                       |               | 52:46:0110011:354           |                                   |   |
| Сведения о характерных точках границы земельного участка |               |                             |                                   |   |
| Система координат МСК-52, зона 2                         |               |                             |                                   |   |
| Номер точки                                              | Координаты, м |                             | Описание закрепления на местности | Средняя квадратичная погрешность определения координат характерных точек границ земельного участка, м |
|                                                          | X             | Y                           |                                   |   |
| 1                                                        | 2             | 3                           | 4                                 | 5   |
| 1                                                        | 436115.69     | 2328009.06                  | -                                 | 2.5                                                                                                   |
| 2                                                        | 436073.66     | 2328077.82                  | -                                 | 2.5                                                                                                   |
| 3                                                        | 436055.34     | 2328067.76                  | -                                 | 2.5                                                                                                   |
| 4                                                        | 436101.73     | 2328003.36                  | -                                 | 2.5                                                                                                   |
| 5                                                        | 436078.97     | 2327995.99                  | -                                 | 2.5                                                                                                   |
| 6                                                        | 436007.67     | 2328097.26                  | -                                 | 2.5                                                                                                   |
| 7                                                        | 435858.18     | 2328036.64                  | -                                 | 2.5                                                                                                   |
| 8                                                        | 435749.23     | 2328003.42                  | -                                 | 2.5                                                                                                   |
| 9                                                        | 435609.35     | 2327960.8                   | -                                 | 2.5                                                                                                   |
| 10                                                       | 435641.78     | 2327858.12                  | -                                 | 2.5                                                                                                   |
| 11                                                       | 435554.52     | 2327830.94                  | -                                 | 2.5                                                                                                   |
| 12                                                       | 435521.45     | 2327934.08                  | -                                 | 2.5                                                                                                   |
| 13                                                       | 435487.82     | 2327923.88                  | -                                 | 2.5                                                                                                   |
| 14                                                       | 435394.8      | 2327895.44                  | -                                 | 2.5                                                                                                   |
| 15                                                       | 435357.94     | 2327884.21                  | -                                 | 0.5                                                                                                   |
| 16                                                       | 435357.94     | 2327884.2                   | -                                 | 0.5                                                                                                   |
| 17                                                       | 435357.52     | 2327880.44                  | -                                 | 0.5                                                                                                   |
| 18                                                       | 435359.95     | 2327801.74                  | -                                 | 0.5                                                                                                   |
| 19                                                       | 435372.78     | 2327803.24                  | -                                 | 0.5                                                                                                   |
| 20                                                       | 435381.66     | 2327710.44                  | -                                 | 0.5                                                                                                   |
| 21                                                       | 435367.39     | 2327708.81                  | -                                 | 0.5                                                                                                   |
| 22                                                       | 435379.71     | 2327654.86                  | -                                 | 0.5                                                                                                   |

|                               |  |   |                   |
|-------------------------------|--|---|-------------------|
| полное наименование должности |  | <br>ДОКУМЕНТ ПОДПИСАН<br>ЭЛЕКТРОННОЙ ПОДПИСЬЮ<br>Сертификат: 00B056B7401CB38D2B3576ACDC8425108<br>Владелец: ФЕДЕРАЛЬНАЯ СЛУЖБА ГОСУДАРСТВЕННОЙ<br>РЕГИСТРАЦИИ, КАДАСТРА И КАРТОГРАФИИ<br>Действителен: с 27.06.2023 по 19.09.2024 | инициалы, фамилия |
|                               |  |   |                   |
|                               |  |   |                   |
|                               |  |   |                   |

Лист 17

| Земельный участок                      |           |                             |                   |                   |
|----------------------------------------|-----------|-----------------------------|-------------------|-------------------|
| вид объекта недвижимости               |           |                             |                   |                   |
| Лист № 2 раздела 3.2                   |           | Всего листов раздела 3.2: 3 |                   | Всего разделов: 5 |
| Всего листов выписки: 18               |           |                             |                   |                   |
| 20.10.2023г. № КУВИ-001/2023-239139140 |           |                             |                   |                   |
| Кадастровый номер:                     |           |                             | 52:46:0110011:354 |                   |
| 1                                      | 2         | 3                           | 4                 | 5                 |
| 23                                     | 435519.53 | 2327695.92                  | -                 | 2.5               |
| 24                                     | 435630.51 | 2327756.91                  | -                 | 2.5               |
| 25                                     | 435794.78 | 2327783.64                  | -                 | 2.5               |
| 26                                     | 435901.74 | 2327795.1                   | -                 | 2.5               |
| 27                                     | 435962.87 | 2327798.94                  | -                 | 2.5               |
| 28                                     | 436035.45 | 2327852.43                  | -                 | 2.5               |
| 1                                      | 436115.69 | 2328009.06                  | -                 | 2.5               |
| 1                                      | 435270.7  | 2327587.93                  | -                 | 0.5               |
| 2                                      | 435269.74 | 2327604.75                  | -                 | 0.5               |
| 3                                      | 435284.41 | 2327686.58                  | -                 | 0.5               |
| 4                                      | 435274.83 | 2327685.78                  | -                 | 0.5               |
| 5                                      | 435267.26 | 2327778.69                  | -                 | 0.5               |
| 6                                      | 435276.12 | 2327779.44                  | -                 | 0.5               |
| 7                                      | 435249.4  | 2327851.15                  | -                 | 0.5               |
| 8                                      | 435212.23 | 2327839.83                  | -                 | 2.5               |
| 9                                      | 435183.41 | 2327831.04                  | -                 | 2.5               |
| 10                                     | 435213.51 | 2327730.85                  | -                 | 2.5               |
| 11                                     | 435125.21 | 2327705.12                  | -                 | 2.5               |
| 12                                     | 434916.95 | 2327644.49                  | -                 | 2.5               |
| 13                                     | 434770.45 | 2327641.57                  | -                 | 2.5               |
| 14                                     | 434527.33 | 2327733.75                  | -                 | 2.5               |
| 15                                     | 434552.07 | 2327661.01                  | -                 | 2.5               |
| 16                                     | 434755.63 | 2327525.01                  | -                 | 2.5               |
| 17                                     | 434963.79 | 2327480.61                  | -                 | 2.5               |
| 18                                     | 435170.37 | 2327509.7                   | -                 | 2.5               |
| 1                                      | 435270.7  | 2327587.93                  | -                 | 0.5               |
| 1                                      | 433864.39 | 2327724.49                  | -                 | 2.5               |
| 2                                      | 433859.91 | 2327738.15                  | -                 | 2.5               |
| 3                                      | 433852.81 | 2327746.11                  | -                 | 2.5               |

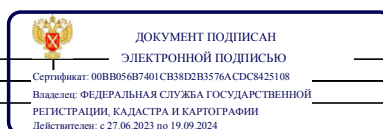

|                               |                   |
|-------------------------------|-------------------|
| полное наименование должности | инициалы, фамилия |
|-------------------------------|-------------------|

Лист 18

|                                        |           |                             |   |                   |
|----------------------------------------|-----------|-----------------------------|---|-------------------|
| Земельный участок                      |           |                             |   |                   |
| вид объекта недвижимости               |           |                             |   |                   |
| Лист № 3 раздела 3.2                   |           | Всего листов раздела 3.2: 3 |   | Всего разделов: 5 |
| Всего листов выписки: 18               |           |                             |   |                   |
| 20.10.2023г. № КУВИ-001/2023-239139140 |           |                             |   |                   |
| Кадастровый номер:                     |           | 52:46:0110011:354           |   |                   |
| 1                                      | 2         | 3                           | 4 | 5                 |
| 4                                      | 433827.78 | 2327753.23                  | - | 2.5               |
| 5                                      | 433796.26 | 2327756.78                  | - | 2.5               |
| 6                                      | 433770.62 | 2327759.48                  | - | 2.5               |
| 7                                      | 433750.83 | 2327768.56                  | - | 2.5               |
| 8                                      | 433728.35 | 2327790.13                  | - | 2.5               |
| 9                                      | 433709.99 | 2327801.42                  | - | 2.5               |
| 10                                     | 433679.55 | 2327814.43                  | - | 2.5               |
| 11                                     | 433652.8  | 2327826.8                   | - | 2.5               |
| 12                                     | 433635.61 | 2327833.66                  | - | 2.5               |
| 13                                     | 433611.43 | 2327829.82                  | - | 2.5               |
| 14                                     | 433672.79 | 2327708.55                  | - | 2.5               |
| 1                                      | 433864.39 | 2327724.49                  | - | 2.5               |



|                               |                   |
|-------------------------------|-------------------|
| полное наименование должности | инициалы, фамилия |
|-------------------------------|-------------------|



МИНИСТЕРСТВО ПРИРОДНЫХ РЕСУРСОВ  
И ЭКОЛОГИИ РОССИЙСКОЙ ФЕДЕРАЦИИ

ФЕДЕРАЛЬНОЕ АГЕНТСТВО  
ЛЕСНОГО ХОЗЯЙСТВА  
(РОСЛЕСХОЗ)

Государственная компания  
«Российские автомобильные  
дороги»

Страстной бульвар, д. 9,  
г. Москва, 127006

Адрес: ул. Пятницкая, д. 59/19, Москва, 115184  
Тел.: (495) 953-37-85, факс: (499) 230-85-30

09.09.2020 № АВ-03-47/17574

на № 14487-ТП от 20.08.2020

О представлении информации

Федеральное агентство лесного хозяйства рассмотрело обращение Государственной компании «Автодор» (далее – ГК «Автодор») от 20.08.2020 № 14487-ТП, а также обращение Погоньевой Е.Ю., являющейся исполнителем по межеванию ДТП всех этапов, по вопросу об оказании содействия в предоставлении сведений, необходимых для подготовки документации по планировке территории объекта «Скоростная автомобильная дорога Москва – Нижний Новгород – Казань. Строительство скоростной автомобильной дороги Москва – Нижний Новгород – Казань», и сообщает следующее.

Рослесхозом было дано поручение ФГБУ «Рослесинфорг» о предоставлении информации по обращению ГК «Автодор».

По информации, представленной ФГБУ «Рослесинфорг», 01.09.2020 состоялась рабочая встреча с директором Департамента земельных отношений и управления имуществом ГК «Автодор» Соловьевым Дмитрием Николаевичем, в ходе которой необходимые материалы на бумажных носителях были переданы представителю ГК «Автодор».

Заместитель руководителя

А.О. Винокурова

Подлинник электронного документа, подписанного ЭП,  
хранится в системе электронного документооборота  
Федерального агентства лесного хозяйства.

**СВЕДЕНИЯ О СЕРТИФИКАТЕ ЭП**

Сертификат: 0B53C5D531D93960FFB55494C5C2DDF9138715E4  
Кому выдан: Винокурова Анастасия Олеговна  
Действителен: с 02.07.2020 до 02.10.2021



ГОСУДАРСТВЕННАЯ КОМПАНИЯ  
«РОССИЙСКИЕ АВТОМОБИЛЬНЫЕ ДОРОГИ»  
(ГОСУДАРСТВЕННАЯ КОМПАНИЯ «АВТОДОР»)

Страстной б-р, д. 9, Москва, 127006  
тел.: (495) 727-11-95, факс: (495) 249-07-72  
e-mail: info@ruhw.ru  
www.ruhw.ru

Генеральному директору  
ООО «Автодор-Инжиниринг»

Могильному К.В.

09.02.2021 № 2332-03

на № \_\_\_\_\_ от \_\_\_\_\_

Уважаемый Константин Витальевич!

В соответствии с договором от 25.05.2020 № ДПТПиИТ-2020-535 на выполнение работ по разработке проекта межевания территории по объекту «Скоростная автомобильная дорога Москва – Нижний Новгород – Казань. Строительство скоростной автомобильной дороги Москва – Нижний Новгород – Казань 2, 3, 4, 5, 6, 7, 8 этапы км 80 – км 729» (далее – Объект) Государственная компания «Российские автомобильные дороги» направляет в Ваш адрес письмо ФГБУ «Рослесинфорг» от 01.02.2021 № 01/04-377 о предоставлении сведений по земельным участкам, отнесенным к категории земель лесного фонда, в отношении 2, 3, 4, 5, 6, 8.1 этапов, а также работ по подготовке проектов лесовосстановления в рамках договора от 05.11.2020 № ДЗОиУИ-2020-1344.

Приложение: на 1 л. в 1 экз.

Директор департамента  
земельных отношений и  
управления имуществом



Д.А. Назарьев

ФЕДЕРАЛЬНОЕ АГЕНТСТВО  
ЛЕСНОГО ХОЗЯЙСТВА



Директору департамента  
земельных отношений  
ГК «Автодор»

Назарьеву Д.А

info@russianhighways.ru

ФЕДЕРАЛЬНОЕ ГОСУДАРСТВЕННОЕ  
БЮДЖЕТНОЕ УЧРЕЖДЕНИЕ  
«РОСЛЕСИНФОРГ»  
(ФГБУ «Рослесинфорг»)

Адрес: Волгоградский пр-т, д.45, стр.1, Москва, 109316  
Тел.: (495) 926-19-26, факс: (495) 926-19-36  
rli@roslesinforg.ru www.roslesinforg.ru

01.02.2021 № 01/04-344  
на № \_\_\_\_\_

Об исполнении Протокола совещания

Уважаемый Дмитрий Александрович!

ФГБУ «Рослесинфорг» (далее - Учреждение) во исполнение пунктов Протокола от 27.01.2021 (далее – Протокол) по вопросу исполнения договора от 05.11.2020 № ДЗОиУИ-2020-1344, сообщает следующее.

Во исполнение п.1 Протокола в целях недопущения задвоения объёмов работ, Учреждение направляет сведения по земельным участкам, отнесённым к категории земель лесного фонда, в отношении 2, 3, 4, 5, 6, 8.1 этапов в электронном виде в формате mid/mif (данные материалы направлены 01.02.2021 в рабочем порядке на адрес электронной почты a.smirnova@russianhighways.ru и a.katysheva@russianhighways.ru).

Во исполнение п.2 Протокола Учреждение сообщает, что кадастровые работы выполняются в соответствии с п.3.1. Технического задания на основании представленной в качестве исходных данных утверждённой документацией по планировке территории этапов автомобильной дороги М-12 (утверждёнными проектами межевания территории Автомобильной дороги).


Во исполнение п.3 Протокола Учреждение сообщает, что материалы (результаты выполненных работ) были переданы Заказчику по актам выполненных работ, включая подробный отчет: Акт № 1 от 24.12.2020 – 1 этап, Акт № 2 от 24.12.2020 – 3 этап, Акт № 4 от 28.12.2020 – 8.1 этап, Акт № 5 от 19.01.2021 – 4 этап, Акт № 6 от 19.01.2021 – 5 этап. Работы по подготовке проектов лесовосстановления договором от 05.11.2020 № ДЗОиУИ-2020-1344



не предусмотрены, однако при необходимости, Учреждение готово направить коммерческое предложение на выполнение данного вида работ.

Во исполнение п.4 Протокола Учреждение сообщает, что сведения о границах земель лесного фонда были направлены в адрес ООО «Автотор-Инжиниринг» – Погоньевой Евгении Юрьевне 28.01.2021 на адрес электронной почты [e.pogonyeva@avtodor-eng.ru](mailto:e.pogonyeva@avtodor-eng.ru). Характеристики лесов в виде проектной документации лесных участков в адрес ООО «Автотор-Инжиниринга» будет направлена не позднее 03.02.2021.

Первый заместитель директора

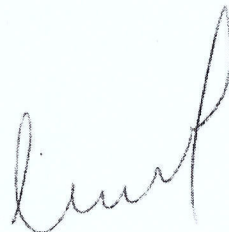

А.С. Зыков

с уважением

## УТВЕРЖДАЮ

\_\_\_\_\_  
(наименование должности руководителя

\_\_\_\_\_  
органа государственной власти,

\_\_\_\_\_  
органа местного самоуправления)

\_\_\_\_\_  
(Ф.И.О., подпись и печать)

## ПРОЕКТНАЯ ДОКУМЕНТАЦИЯ ЛЕСНОГО УЧАСТКА

### 1. Местоположение, границы и площадь проектируемого лесного участка

Субъект Российской Федерации: Чувашская Республика

Муниципальное образование: Вурнарский район

Категория земель: земли лесного фонда

Лесничество (лесопарк): Вурнарское

Участковое лесничество, урочище (при наличии): Авруйское

Целевое назначение лесов, категория защитных лесов: защитные леса, ценные леса: запретные полосы лесов, расположенные вдоль водных объектов.

Квартал: 44

Лесотаксационный выдел/часть лесотаксационного выдела: 23 ч, 25 ч, 26 ч, 29 ч, 31 ч, 32 ч, 33 ч, 34 ч.

Квартал: 45

Лесотаксационный выдел/часть лесотаксационного выдела: 6ч., 8ч., 14 ч.,15 ч.,16 ч.,17 ч.,18 ч., 19 ч.

Квартал: 46

Лесотаксационный выдел/часть лесотаксационного выдела: 10 ч.,11 ч.

Квартал: 47

Лесотаксационный выдел/часть лесотаксационного выдела: 2 ч., 4 ч., 8 ч., 14 ч.

Квартал: 59

Лесотаксационный выдел/часть лесотаксационного выдела: 1 ч., 2 ч., 3 ч., 4 ч., 5 ч., 6 ч., 7 ч., 8 ч.

Квартал: 60

Лесотаксационный выдел/часть лесотаксационного выдела: 1 ч.

Квартал: 61

Лесотаксационный выдел/часть лесотаксационного выдела: 1 ч., 2 ч., 3 ч.

Площадь проектируемого лесного участка, га: 33,3442

Местоположение и границы лесного участка указаны на схеме расположения проектируемого лесного участка.

## **2. Целевое назначение лесов.**

В соответствии с приказом Федерального агентства лесного хозяйства от 03.02.2009 № 18 «Об определении количества лесничеств на территории Чувашской Республики и установлении их границ» (в ред. Приказов Федерального агентства лесного хозяйства от 15.04.2009 №126 и от 12.11.2011 № 484) Авруйское участковое лесничество входит в состав Вурнарского лесничества.

На момент проектирования лесного участка, на территории Вурнарского лесничества распространяется действие лесохозяйственного регламента, утвержденного приказом Минприроды Чувашской Республики от 27.07.2017 № 756 (в ред. Приказа Миприроды ЧР от 07.11.2019 № 813) "Об утверждении лесохозяйственного регламента Вурнарского лесничества".

Леса на территории Чувашской Республики в соответствии со статьей 8 Федерального закона от 04.12.2006 № 201-ФЗ «О введении в действие Лесного кодекса Российской Федерации» отнесены к защитным (57,8%) и эксплуатационным (42,2%), что отражено в Лесном плане Чувашской Республики, утвержденном Указом главы Чувашской Республики от 21.02.2019 №15, и лесохозяйственном регламенте Вурнарского лесничества. Согласно указанным документам лесного планирования кварталы 44-47, 59-61 Авруйского участкового лесничества, в котором расположен проектируемый лесной участок, относится к защитным лесам, категории защитных лесов — ценные леса: запретные полосы лесов, расположенные вдоль водных объектов.

### 3. Количественные и качественные характеристики проектируемого лесного участка

Количественные и качественные характеристики проектируемого лесного участка составляются на основании данных государственного лесного реестра Вурнарского лесничества и необходимости натурного обследования.

**Таблица 1. Распределение земель**

| Общая<br>площадь,<br>га | В том числе                                    |                                                  |                                           |                                           |         |                |             |            |            |           |
|-------------------------|------------------------------------------------|--------------------------------------------------|-------------------------------------------|-------------------------------------------|---------|----------------|-------------|------------|------------|-----------|
|                         | лесные земли                                   |                                                  |                                           |                                           |         | нелесные земли |             |            |            |           |
|                         | занятые<br>лесными<br>насаждения<br>ми - всего | в том числе<br>покрытые<br>лесными<br>культурами | лесные<br>питом<br>ники,<br>планта<br>ции | не занятые<br>лесными<br>насаждения<br>ми | итого   | доро<br>ги     | про<br>секи | боло<br>та | дру<br>гие | ито<br>го |
| 1                       | 2                                              | 3                                                | 4                                         | 5                                         | 6       | 7              | 8           | 9          | 10         | 11        |
| 33,3442                 | 33,3442                                        | 2,1167                                           | -                                         | -                                         | 33,3442 | -              | -           | -          | -          | -         |

**Таблица 2. Характеристики насаждений проектируемого  
лесного участка**

| Участко-<br>вое<br>лесничес-<br>тво/урочи-<br>ще (при<br>наличии) | Номер<br>квар-<br>тала | Номер<br>выдела | Состав<br>насаждения<br>или<br>характеристи-<br>ка лесного<br>участка при<br>отсутствии<br>насаждения | Площадь (га)/<br>запас<br>древесины при<br>наличии<br>(куб. м) | В том числе по группам возраста древостоя<br>(га/куб. м) |                       |                   |                              |
|-------------------------------------------------------------------|------------------------|-----------------|---|----------------------------------------------------------------|----------------------------------------------------------|-----------------------|-------------------|------------------------------|
|                                                                   |                        |                 |   |                                                                | Молод-<br>няки                                           | Средневоз-<br>растные | Приспе-<br>вающие | спелые и<br>перес-<br>тойные |
| 1                                                                 | 2                      | 3               | 4   | 5                                                              | 6                                                        | 7                     | 8                 | 9                            |
| Авруйское                                                         | 44                     | 23 ч            | л/к 5С5Б                                                                                              | 0,4495/72                                                      | 0,4495/72                                                | -                     | -                 | -                            |
|                                                                   |                        | 25 ч            | 6Б2ИВД1ЛП<br>1ОС                                                                                      | 0,4978/25                                                      | 0,4978/25                                                | -                     | -                 | -                            |
|                                                                   |                        | 26 ч            | л/к 4С5Б1ЛП                                                                                           | 0,0266/3                                                       | 0,0266/3                                                 | -                     | -                 | -                            |
|                                                                   |                        | 29 ч            | л/к 7С3Б                                                                                              | 0,4666/112                                                     | 0,4666/112                                               | -                     | -                 | -                            |
|                                                                   |                        | 31 ч            | 8Б2ИВД                                                                                                | 1,2483/125                                                     | -                                                        | 1,2483/125            | -                 | -                            |
|                                                                   |                        | 32 ч            | 9Б1ОС                                                                                                 | 4,0764/323                                                     | -                                                        | -                     | 4,0764/323        | -                            |

| Участко-<br>вое<br>лесниче-<br>ство/урочи-<br>ще (при<br>наличии) | Номер<br>квар-<br>тала | Номер<br>выдела | Состав<br>насаждения<br>или<br>характеристи-<br>ка лесного<br>участка при<br>отсутствии<br>насаждения | Площадь (га)/<br>запас<br>древесины при<br>наличии<br>(куб. м) | В том числе по группам возраста древостоя<br>(га/куб. м) |                       |                   |                              |
|-------------------------------------------------------------------|------------------------|-----------------|---|----------------------------------------------------------------|----------------------------------------------------------|-----------------------|-------------------|------------------------------|
|                                                                   |                        |                 |   |                                                                | Молод-<br>няки                                           | Средневоз-<br>растные | Приспе-<br>вающие | спелые и<br>перес-<br>тойные |
| 1                                                                 | 2                      | 3               | 4   | 5                                                              | 6                                                        | 7                     | 8                 | 9                            |
| Авруйское                                                         | 44                     | 33 ч            | 10Б                                                                                                   | 0,4991/100                                                     | -                                                        | -                     | 0,4991/100        | -                            |
|                                                                   |                        | 34 ч            | 8Б1ОС1Д                                                                                               | 4,9741/995                                                     | -                                                        | -                     | 4,9741/995        | -                            |
|                                                                   | 45                     | 6 ч             | 9Б1ЛП                                                                                                 | 0,1779/32                                                      | -                                                        | 0,1779/32             | -                 | -                            |
|                                                                   |                        | 8 ч             | 5ЛП1Б2Д2Е                                                                                             | 1,0023/241                                                     | -                                                        | -                     | -                 | 1,0023/241                   |
|                                                                   |                        | 14 ч            | 8Б1ЛП1ОС                                                                                              | 0,1836/37                                                      | -                                                        | 0,1836/37             | -                 | -                            |
|                                                                   |                        | 15 ч            | 4Б3ЛП1ОС1<br>КЛ1ИВД                                                                                   | 0,3233/10                                                      | 0,3233/10                                                | -                     | -                 | -                            |
|                                                                   |                        | 16 ч            | 4Б3ЛП2ИВД<br>1С                                                                                       | 0,0842/7                                                       | -                                                        | 0,0842/7              | -                 | -                            |
|                                                                   |                        | 17 ч            | 4ЛП3Б1ОС2<br>ИВД                                                                                      | 0,2498/10                                                      | 0,2498/10                                                | -                     | -                 | -                            |
|                                                                   |                        | 18 ч            | 3ЛП3Б1ОС1<br>КЛ2ИВД                                                                                   | 0,5102/20                                                      | 0,5102/20                                                | -                     | -                 | -                            |
|                                                                   |                        | 19 ч            | 4ИВД3Б3ОС                                                                                             | 0,09/5                                                         | 0,09/5                                                   | -                     | -                 | -                            |
|                                                                   | 46                     | 10 ч            | 6ЛП3Д1Е                                                                                               | 4,262/810                                                      | -                                                        | -                     | -                 | 4,262/810                    |
|                                                                   |                        | 11 ч            | 7Б2ОС1ЛП                                                                                              | 0,7616/114                                                     | -                                                        | 0,7616/114            | -                 | -                            |
|                                                                   | 47                     | 2 ч             | 5ЛП1Б3Д1Е                                                                                             | 0,9719/301                                                     | -                                                        | -                     | -                 | 0,9719/301                   |
|                                                                   |                        | 8 ч             | 9Б1ЛП                                                                                                 | 1,156/197                                                      | -                                                        | 1,156/197             | -                 | -                            |
|                                                                   |                        | 14 ч            | 10Б                                                                                                   | 0,6198/50                                                      | -                                                        | 0,6198/50             | -                 | -                            |
|                                                                   | 59                     | 1 ч             | 6ЛП3Д1Е                                                                                               | 2,2513/540                                                     | -                                                        | -                     | -                 | 2,2513/540                   |
|                                                                   |                        | 2 ч             | л/к<br>3Д4Б2ЛП1КЛ                                                                                     | 0,4045/12                                                      | 0,4045/12                                                | -                     | -                 | -                            |
|                                                                   |                        | 3 ч             | л/к<br>3Д4Б2ЛП1ИВ<br>Д                                                                                | 0,3189/22                                                      | 0,3189/22                                                | -                     | -                 | -                            |
|                                                                   |                        | 4 ч             | 10Б                                                                                                   | 0,7428/119                                                     | -                                                        | 0,7428/119            | -                 | -                            |

| Участко-<br>вое<br>лесничес-<br>тво/урочи-<br>ще (при<br>наличии) | Номер<br>квар-<br>тала | Номер<br>выдела | Состав<br>насаждения<br>или<br>характеристи-<br>ка лесного<br>участка при<br>отсутствии<br>насаждения | Площадь (га)/<br>запас<br>древесины при<br>наличии<br>(куб. м) | В том числе по группам возраста древостоя<br>(га/куб. м) |                       |                    |                              |
|-------------------------------------------------------------------|------------------------|-----------------|---|----------------------------------------------------------------|----------------------------------------------------------|-----------------------|--------------------|------------------------------|
|                                                                   |                        |                 |   |                                                                | Молод-<br>няки                                           | Средневоз-<br>растные | Приспе-<br>вающие  | спелые и<br>перес-<br>тойные |
| 1                                                                 | 2                      | 3               | 4   | 5                                                              | 6                                                        | 7                     | 8                  | 9                            |
| Авруйское                                                         | 59                     | 5 ч             | 5ЛПЗД2Е                                                                                               | 1,547/294                                                      | -                                                        | -                     | -                  | 1,547/294                    |
|                                                                   |                        | 6 ч             | 5Б2ЛП2ИВД1<br>КЛ                                                                                      | 0,2363/9                                                       | 0,2363/9                                                 | -                     | -                  | -                            |
|                                                                   |                        | 7 ч             | 8Б2ЛП                                                                                                 | 0,5151/82                                                      | -                                                        | 0,5151/82             | -                  | -                            |
|                                                                   |                        | 8 ч             | 4Б2ИВД2ОС2<br>ЛП                                                                                      | 0,0552/2                                                       | 0,0552/2                                                 | -                     | -                  | -                            |
|                                                                   | 60                     | 1 ч             | 8Б2ЛП                                                                                                 | 3,3064/529                                                     | -                                                        | 3,3064/529            | -                  | -                            |
|                                                                   | 61                     | 1 ч             | л/к<br>4Д4Б1ЛП1Е                                                                                      | 0,4506/22                                                      | 0,4506/22                                                | -                     | -                  | -                            |
|                                                                   |                        | 2 ч             | 7Б2ЛП1ОС                                                                                              | 0,3174/44                                                      | -                                                        | 0,3174/44             | -                  | -                            |
|                                                                   |                        | 3 ч             | 5ОЛЧЗБ1ЛП1<br>ИВД                                                                                     | 0,5677/57                                                      | -                                                        | 0,5677/57             | -                  | -                            |
|                                                                   | <b>Итого:</b>          |                 |   | <b>33,3442/5321</b>                                            | <b>4,0793/324</b>                                        | <b>9,6808/1393</b>    | <b>9,5496/1418</b> | <b>10,0345/2186</b>          |

**Таблица 3. Средние таксационные показатели насаждений  
проектируемого лесного участка**

| Целевое<br>назначение<br>лесов | Хозяйство,<br>преобладаю-<br>щая порода | Состав<br>насаждений | Возраст | Бонитет | Полнота | Средний запас древесины (куб. м/га) |                   |                         |
|--------------------------------|-----------------------------------------|----------------------|---------|---------|---------|-------------------------------------|-------------------|-------------------------|
|                                |                                         |                      |         |         |         | средневозра-<br>стные               | приспеваю-<br>щие | спелые и<br>перестойные |
| 1                              | 2                                       | 3                    | 4       | 5       | 6       | 7                                   | 8                 | 9                       |
| Защитные леса                  | С                                       | л/к 5С5Б             | 20      | 1Б      | 0,8     | -                                   | -                 | -                       |
|                                | Б                                       | 6Б2ИВД1ЛП1<br>ОС     | 20      | 2       | 0,5     | -                                   | -                 | -                       |
|                                | С                                       | л/к 4С5Б1ЛП          | 20      | 1Б      | 0,6     | -                                   | -                 | -                       |
|                                | С                                       | л/к 7С3Б             | 30      | 1Б      | 0,8     | -                                   | -                 | -                       |
|                                | Б                                       | 8Б2ИВД               | 21      | 1А      | 0,6     | 100                                 | -                 | -                       |
|                                | Б                                       | 9Б1ОС                | 50      | 1       | 0,7     | -                                   | 300               | -                       |

| Целевое<br>назначение<br>лесов | Хозяйство,<br>преобладаю-<br>щая порода | Состав<br>насаждений | Возраст | Бонитет | Полнота | Средний запас древесины (куб. м/га) |                   |                         |
|--------------------------------|-----------------------------------------|----------------------|---------|---------|---------|-------------------------------------|-------------------|-------------------------|
|                                |                                         |                      |         |         |         | средневозра-<br>стные               | приспеваю-<br>щие | спелые и<br>перестойные |
| 1                              | 2                                       | 3                    | 4       | 5       | 6       | 7                                   | 8                 | 9                       |
| Защитные леса                  | Б                                       | 10Б                  | 45      | 1       | 0,8     | -                                   | 200               | -                       |
|                                | Б                                       | 8Б1ОС1Д              | 45      | 1       | 0,8     | -                                   | 200               | -                       |
|                                | Б                                       | 9Б1ЛП                | 40      | 1       | 0,8     | 180                                 | -                 | -                       |
|                                | ЛП                                      | 5ЛП1Б2Д2Е            | 100     | 2       | 0,5     | -                                   | -                 | 240                     |
|                                | Б                                       | 8Б1ЛП1ОС             | 40      | 1А      | 0,8     | 200                                 | -                 | -                       |
|                                | Б                                       | 4Б3ЛП1ОС1К<br>Л1ИВД  | 10      | 1       | 0,7     | -                                   | -                 | -                       |
|                                | Б                                       | 4Б3ЛП2ИВД1<br>С      | 25      | 1       | 0,6     | 80                                  | -                 | -                       |
|                                | ЛП                                      | 4ЛП3Б1ОС2И<br>ВД     | 10      | 1       | 0,7     | -                                   | -                 | -                       |
|                                | ЛП                                      | 3ЛП3Б1ОС1К<br>Л2ИВД  | 10      | 1       | 0,7     | -                                   | -                 | -                       |
|                                | ИВ                                      | 4ИВД3Б3ОС            | 15      | 2       | 0,7     | -                                   | -                 | -                       |
|                                | ЛП                                      | 6ЛП3Д1Е              | 110     | 3       | 0,4     | -                                   | -                 | 190                     |
|                                | Б                                       | 7Б2ОС1ЛП             | 35      | 1       | 0,7     | 150                                 | -                 | -                       |
|                                | ЛП                                      | 5ЛП1Б3Д1Е            | 100     | 2       | 0,6     | -                                   | -                 | 310                     |
|                                | Б                                       | 9Б1ЛП                | 35      | 1       | 0,8     | 170                                 | -                 | -                       |
|                                | Б                                       | 10Б                  | 40      | 2       | 0,4     | 80                                  | -                 | -                       |
|                                | ЛП                                      | 6ЛП3Д1Е              | 100     | 3       | 0,5     | -                                   | -                 | 240                     |
|                                | Д                                       | л/к<br>3Д4Б2ЛП1КЛ    | 20      | 2       | 0,6     | -                                   | -                 | -                       |
|                                | Д                                       | л/к<br>3Д4Б2ЛП1ИВД   | 30      | 2       | 0,7     | -                                   | -                 | -                       |
|                                | Б                                       | 10Б                  | 40      | 1       | 0,7     | 160                                 | -                 | -                       |
|                                | ЛП                                      | 5ЛП3Д2Е              | 100     | 3       | 0,4     | -                                   | -                 | 190                     |
|                                | Б                                       | 5Б2ЛП2ИВД1К<br>Л     | 15      | 2       | 0,7     | -                                   | -                 | -                       |
|                                | Б                                       | 8Б2ЛП                | 40      | 1       | 0,7     | 160                                 | -                 | -                       |

| Целевое<br>назначение<br>лесов | Хозяйство,<br>преобладаю-<br>щая порода | Состав<br>насаждений | Возраст | Бонитет | Полнота | Средний запас древесины (куб. м/га) |                   |                         |
|--------------------------------|-----------------------------------------|----------------------|---------|---------|---------|-------------------------------------|-------------------|-------------------------|
|                                |                                         |                      |         |         |         | средневозра-<br>стные               | приспеваю-<br>щие | спелые и<br>перестойные |
| 1                              | 2                                       | 3                    | 4       | 5       | 6       | 7                                   | 8                 | 9                       |
| Защитные леса                  | Б                                       | 4Б2ИВД2ОС2Л<br>П     | 15      | 2       | 0,7     | -                                   | -                 | -                       |
|                                | Б                                       | 8Б2ЛП                | 35      | 1А      | 0,7     | 160                                 | -                 | -                       |
|                                | Д                                       | л/к 4Д4Б1ЛП1Е        | 25      | 2       | 0,7     | -                                   | -                 | -                       |
|                                | Б                                       | 7Б2ЛП1ОС             | 40      | 1       | 0,6     | 140                                 | -                 | -                       |
|                                | ОЛЧ                                     | 5ОЛЧ3Б1ЛП1И<br>ВД    | 40      | 2       | 0,6     | 100                                 | -                 | -                       |

**Таблица 4. Виды и объемы использования лесов  
на проектируемом лесном участке**

| Целевое<br>назначение<br>лесов        | Хозяйство<br>(хвойное,<br>твердолиственное,<br>мягколиственное) | Площадь,<br>(га) | Единица<br>измерения | Объемы использования<br>лесов (изъятия лесных<br>ресурсов) |
|---------------------------------------|-----------------------------------------------------------------|------------------|----------------------|------------------------------------------------------------|
| 1                                     | 2                                                               | 3                | 4                    | 5                                                          |
| Вид использования лесов —             |                                                                 |                  |                      |                                                            |
| Цель предоставления лесного участка — |                                                                 |                  |                      |                                                            |
| Защитные леса                         | хвойное                                                         | 0,9427           | га                   | 0,9427 га/187 кбм                                          |
|                                       | твердолиственное                                                | 1,174            |                      | 1,174 га/56 кбм                                            |
|                                       | мягколиственное                                                 | 31,2275          |                      | 31,2275 га/5078 кбм                                        |

**Виды разрешенного использования лесов  
на проектируемом лесном участке**

Лесохозяйственным регламентом Вурнадского лесничества в кварталах 44-47, 59-61 Авруйского участкового лесничества и соответственно в проектируемом лесном участке установлены следующие виды разрешенного использования лесов:

- заготовка древесины;
- заготовка и сбор недревесных лесных ресурсов;
- заготовка пищевых лесных ресурсов и сбор лекарственных растений;
- осуществление видов деятельности в сфере охотничьего хозяйства;
- ведение сельского хозяйства (сенокошение, пчеловодство);
- осуществление научно-исследовательской деятельности, образовательной деятельности;



- осуществление рекреационной деятельности;
- выращивание лесных, плодовых, ягодных, декоративных растений, лекарственных растений;
- выполнение работ по геологическому изучению недр, разработка месторождений полезных ископаемых;
- строительство и эксплуатация водохранилищ и иных искусственных водных объектов, а также гидротехнических сооружений, морских портов, морских терминалов, речных портов, причалов;
- строительство, реконструкция, эксплуатация линейных объектов;
- переработка древесины и иных лесных ресурсов;
- осуществление религиозной деятельности.

## **5. Сведения об обременениях проектируемого лесного участка**

По данным государственного лесного реестра квартале 44 выделы 23 ч, 25 ч, 26 ч, 29 ч, 31 ч, 32 ч, 33 ч, 34 ч., в квартале 45 выделы 6ч., 8ч., 14 ч.,15 ч.,16 ч.,17 ч.,18 ч., 19 ч., в квартале 46 выделы 10 ч.,11 ч., в квартале 47 выделы 2ч.,8 ч., 14 ч., в квартале 59 выделы 1 ч., 2 ч., 3 ч., 4 ч., 5 ч., 6 ч., 7 ч., 8 ч., в квартале 60 выделы 1 ч., в квартале 61 выделы 1 ч., 2 ч., 3 ч., Авруйского участкового лесничества Вурнарского лесничества: обременений нет.

## **6. Сведения об ограничениях использования лесов**

С учетом целевого назначения и правового режима лесов, установленного лесным законодательством Российской Федерации для защитных лесов (ценные леса) лесохозяйственным регламентом Вурнарского лесничества установлены следующие ограничения в использовании лесов: в ценных лесах запрещаются проведение сплошных рубок лесных насаждений, за исключением случаев, предусмотренных частью 4 статьи 17, частью 5.1 статьи 21 Лесного кодекса Российской Федерации, размещение объектов капитального строительства, за исключением линейных объектов и гидротехнических сооружений. В запретных полосах лесов, расположенных вдоль водных объектов, запрещается размещение объектов капитального строительства, за исключением линейных объектов, гидротехнических сооружений и объектов, связанных с выполнением работ по геологическому изучению и разработкой месторождений углеводородного сырья.

**7. Сведения о наличии зданий, сооружений, объектов,  
связанных с созданием лесной инфраструктуры и объемов,  
не связанных с созданием лесной инфраструктуры  
на проектируемом лесном участке**

**Таблица 5**

| №<br>п/п | Участковое<br>лесничество/урочище (при<br>наличии) | Номер<br>квартала | Номер<br>выдела | Площадь объекта, (га) | Наименование<br>объекта |
|----------|----------------------------------------------------|-------------------|-----------------|-----------------------|-------------------------|
| 1        | 2                                                  | 3                 | 4               | 5                     | 6                       |
| -        | -                                                  | -                 | -               | -                     | -                       |

**8. Сведения о наличии на проектируемом лесном участке  
особо защитных участков лесов,  
особо охраняемых природных территорий,  
зон с особыми условиями использования территорий**

Согласно данным государственного лесного реестра на проектируемом лесном участке существуют особо защитные участки лесов (ОЗУ), особо охраняемые природные территории (ООПТ), зоны с особыми условиями использования территорий отсутствуют.

**Таблица 6**

| №<br>п/п | Наименование участкового<br>лесничества/урочища<br>(при наличии) | Номер<br>квартала | Номер<br>выдела | Виды ОЗУ, наименование<br>ООПТ, виды зон с<br>особыми условиями<br>использования<br>территорий          | Общая площадь, га |
|----------|------------------------------------------------------------------|-------------------|-----------------|---|-------------------|
| 1        | 2                                                                | 3                 | 4               | 5   | 6                 |
| 1        | Авруйское                                                        | 45                | 8 ч             | Медоносные участки<br>лесов                                                                             | 10,2843           |
|          |                                                                  |                   | 17 ч            |   |                   |
|          |                                                                  | 46                | 10 ч            |   |                   |
|          |                                                                  | 47                | 2 ч             |   |                   |
|          |                                                                  | 59                | 1 ч             |   |                   |
|          |                                                                  |                   | 5 ч             |   |                   |
| 2        | Авруйское                                                        | 44                | 25 ч            | Берегозащитные,<br>почвозащитные участки,<br>расположенные вдоль<br>водных объектов,<br>склонов оврагов | 5,0999            |
|          |                                                                  |                   | 26 ч            |   |                   |
|          |                                                                  |                   | 32 ч            |   |                   |
|          |                                                                  |                   | 33 ч            |   |                   |

## 9. Проектирование вида использования лесов лесного участка

Согласно лесохозяйственному регламенту Вурнадского лесничества, квартал 44 выделы 23 ч, 25 ч, 26 ч, 29 ч, 31 ч, 32 ч, 33 ч, 34 ч., квартал 45 выделы 6ч., 8ч., 14 ч.,15 ч.,16 ч.,17 ч.,18 ч., 19 ч., квартал 46 выделы 10 ч.,11 ч., квартал 47 выделы 2ч.,8 ч., 14 ч., квартал 59 выделы 1 ч., 2 ч., 3 ч., 4 ч., 5 ч., 6 ч., 7 ч., 8 ч., квартал 60 выделы 1 ч., квартал 61 выделы 1 ч., 2 ч., 3 ч., Авруйского участкового лесничества, в границах которого расположен проектируемый лесной участок, относится к зоне планируемого освоения лесов

---

**УТВЕРЖДАЮ**

\_\_\_\_\_  
(наименование должности руководителя

\_\_\_\_\_  
органа государственной власти,

\_\_\_\_\_  
органа местного самоуправления)

\_\_\_\_\_  
(Ф.И.О., подпись и печать)

**ПРОЕКТНАЯ ДОКУМЕНТАЦИЯ ЛЕСНОГО УЧАСТКА**

**1. Местоположение, границы и площадь проектируемого лесного участка**

Субъект Российской Федерации: Чувашская Республика

Муниципальное образование: Вурнарский район

Категория земель: земли лесного фонда

Лесничество (лесопарк): Вурнарское

Участковое лесничество, урочище (при наличии): Вурнарское

Целевое назначение лесов, категория защитных лесов: эксплуатационные леса.

Квартал: 157

Лесотаксационный выдел/часть лесотаксационного выдела: 3 ч., 4 ч., 5 ч., 6 ч., 10 ч., 11 ч.

Квартал: 158

Лесотаксационный выдел/часть лесотаксационного выдела: 10 ч., 11 ч., 12 ч., 13 ч., 14 ч., 17 ч.,  
18 ч., 19 ч.

Площадь проектируемого лесного участка, га: 19,5139

Местоположение и границы лесного участка указаны на схеме расположения проектируемого лесного участка.

## **2. Целевое назначение лесов.**

В соответствии с приказом Федерального агентства лесного хозяйства от 03.02.2009 № 18 «Об определении количества лесничеств на территории Чувашской Республики и установлении их границ» (в ред. Приказов Федерального агентства лесного хозяйства от 15.04.2009 №126 и от 12.11.2011 № 484) Вурнарское участковое лесничество входит в состав Вурнарского лесничества.

На момент проектирования лесного участка, на территории Вурнарского лесничества распространяется действие лесохозяйственного регламента, утвержденного приказом Минприроды Чувашской Республики от 27.07.2017 № 756 (в ред. Приказа Миприроды ЧР от 07.11.2019 № 813) "Об утверждении лесохозяйственного регламента Вурнарского лесничества".

Леса на территории Чувашской Республики в соответствии со статьей 8 Федерального закона от 04.12.2006 № 201-ФЗ «О введении в действие Лесного кодекса Российской Федерации» отнесены к защитным (57,8%) и эксплуатационным (42,2%), что отражено в Лесном плане Чувашской Республики, утвержденном Указом главы Чувашской Республики от 21.02.2019 №15, и лесохозяйственном регламенте Вурнарского лесничества. Согласно указанным документам лесного планирования кварталы 157,158 Вурнарского участкового лесничества, в котором расположен проектируемый лесной участок, относится к эксплуатационным лесам.

## **3. Количественные и качественные характеристики проектируемого лесного участка**

Количественные и качественные характеристики проектируемого лесного участка составляются на основании данных государственного лесного реестра Вурнарского лесничества и необходимости натурного обследования.

**Таблица 1. Распределение земель**

| Общая<br>площадь,<br>га | В том числе                                    |                                                  |                                           |                                           |         |                |             |            |            |           |
|-------------------------|------------------------------------------------|--------------------------------------------------|-------------------------------------------|-------------------------------------------|---------|----------------|-------------|------------|------------|-----------|
|                         | лесные земли                                   |                                                  |                                           |                                           |         | нелесные земли |             |            |            |           |
|                         | занятые<br>лесными<br>насаждения<br>ми - всего | в том числе<br>покрытые<br>лесными<br>культурами | лесные<br>питом<br>ники,<br>планта<br>ции | не занятые<br>лесными<br>насаждения<br>ми | итого   | доро<br>ги     | про<br>секи | боло<br>та | дру<br>гие | ито<br>го |
| 1                       | 2                                              | 3                                                | 4                                         | 5                                         | 6       | 7              | 8           | 9          | 10         | 11        |
| 19,5139                 | 19,4906                                        | 3,8695                                           | -                                         | -                                         | 19,4906 | -              | -           | -          | 0,0233     | 0,0233    |

**Таблица 2. Характеристики насаждений проектируемого  
лесного участка**

| Участко-<br>вое<br>лесничес-<br>тво/урочи-<br>ще (при<br>наличии) | Номер<br>квар-<br>тала | Номер<br>выдела | Состав<br>насаждения<br>или<br>характеристи-<br>ка лесного<br>участка при<br>отсутствии<br>насаждения | Площадь (га)/<br>запас<br>древесины при<br>наличии<br>(куб. м) | В том числе по группам возраста древостоя<br>(га/куб. м) |                       |                   |                              |
|-------------------------------------------------------------------|------------------------|-----------------|---|----------------------------------------------------------------|----------------------------------------------------------|-----------------------|-------------------|------------------------------|
|                                                                   |                        |                 |   |                                                                | Молод-<br>няки                                           | Средневоз-<br>растные | Приспе-<br>вающие | спелые и<br>перес-<br>тойные |
| 1                                                                 | 2                      | 3               | 4   | 5                                                              | 6                                                        | 7                     | 8                 | 9                            |
| Вурнарское                                                        | 157                    | 3 ч             | н/к 10Е                                                                                               | 1,8408/-                                                       | -                                                        | -                     | -                 | -                            |
|                                                                   |                        | 4 ч             | 7Б2ОС1ЛП                                                                                              | 0,4561/46                                                      | -                                                        | 0,4561/46             | -                 | -                            |
|                                                                   |                        | 5 ч             | 5ЛПЗБ1ОС1Е                                                                                            | 0,0085/2                                                       | -                                                        | -                     | -                 | 0,0085/2                     |
|                                                                   |                        | 6 ч             | 7Б2ОС1ЛП                                                                                              | 5,2098/990                                                     | -                                                        | -                     | -                 | 5,2098/990                   |
|                                                                   |                        | 10 ч            | 6Б2ЛП2ОС                                                                                              | 1,2747/178                                                     | -                                                        | 1,2747/178            | -                 | -                            |
|                                                                   |                        | 11 ч            | 4Б2ЛП1ОС2И<br>Л1КЛ                                                                                    | 0,5059/5                                                       | 0,5059/5                                                 | -                     | -                 | -                            |
|                                                                   | 158                    | 10 ч            | 8Б1ОС1ЛП                                                                                              | 2,8241/395                                                     | -                                                        | 2,8241/395            | -                 | -                            |
|                                                                   |                        | 11 ч            | 8Б1ЛП1ОС                                                                                              | 1,6622/116                                                     | 1,6622/116                                               | -                     | -                 | -                            |
|                                                                   |                        | 12 ч            | 8Б1ЛП1ОС                                                                                              | 0,9537/67                                                      | 0,9537/67                                                | -                     | -                 | -                            |
|                                                                   |                        | 13 ч            | пруд                                                                                                  | 0,0233/-                                                       | -                                                        | -                     | -                 | -                            |

| Участко-<br>вое<br>лесниче-<br>ство/уро-<br>чище (при<br>наличии) | Номер<br>квар-<br>тала | Номер<br>выдела | Состав<br>насаждения<br>или<br>характеристи-<br>ка лесного<br>участка при<br>отсутствии<br>насаждения | Площадь (га)/<br>запас<br>древесины при<br>наличии<br>(куб. м) | В том числе по группам возраста древостоя<br>(га/куб. м) |                       |                   |                              |
|-------------------------------------------------------------------|------------------------|-----------------|---|----------------------------------------------------------------|----------------------------------------------------------|-----------------------|-------------------|------------------------------|
|                                                                   |                        |                 |   |                                                                | Молод-<br>няки                                           | Средневоз-<br>растные | Приспе-<br>вающие | спелые и<br>перес-<br>тойные |
| 1                                                                 | 2                      | 3               | 4   | 5                                                              | 6                                                        | 7                     | 8                 | 9                            |
|                                                                   |                        | 14 ч            | л/к<br>7С1Б1ОС1ЛП                                                                                     | 3,8695/658                                                     | 3,8695/658                                               | -                     | -                 | -                            |
|                                                                   |                        | 17 ч            | 4Б3ОС2ЛП1Д                                                                                            | 0,0903/10                                                      | -                                                        | -                     | -                 | 0,0903/10                    |
|                                                                   |                        | 18 ч            | 8Б1ЛП1ОС                                                                                              | 0,292/23                                                       | 0,292/23                                                 | -                     | -                 | -                            |
|                                                                   |                        | 19 ч            | 10Б                                                                                                   | 0,503/96                                                       | -                                                        | -                     | -                 | 0,503/96                     |
|                                                                   | <b>Итого:</b>          |                 |   | <b>19,5139/2586</b>                                            | <b>7,2833/869</b>                                        | <b>4,5549/619-</b>    | <b>-</b>          | <b>5,8116/1098</b>           |

**Таблица 3. Средние таксационные показатели насаждений  
проектируемого лесного участка**

| Целевое<br>назначение<br>лесов | Хозяйство,<br>преобладаю-<br>щая порода | Состав<br>насаждений | Возраст | Бонитет | Полнота | Средний запас древесины (куб. м/га) |                   |                         |
|--------------------------------|-----------------------------------------|----------------------|---------|---------|---------|-------------------------------------|-------------------|-------------------------|
|                                |                                         |                      |         |         |         | средневозра-<br>стные               | приспеваю-<br>щие | спелые и<br>перестойные |
| 1                              | 2                                       | 3                    | 4       | 5       | 6       | 7                                   | 8                 | 9                       |
| Эксплуатационные леса          | Е                                       | н/к 10Е              | 6       | 2       | 70      | -                                   | -                 | -                       |
|                                | Б                                       | 7Б2ОС1ЛП             | 25      | 1       | 0,8     | 100                                 | -                 | -                       |
|                                | ЛП                                      | 5ЛП3Б1ОС1Е           | 100     | 3       | 0,6     | -                                   | -                 | 250                     |
|                                | Б                                       | 7Б2ОС1ЛП             | 60      | 1       | 0,6     | -                                   | -                 | 190                     |
|                                | Б                                       | 6Б2ЛП2ОС             | 35      | 1       | 0,7     | 140                                 | -                 | -                       |
|                                | Б                                       | 4Б2ЛП1ОС2ИЛ<br>1КЛ   | 5       | 1       | 0,6     | -                                   | -                 | -                       |
|                                | Б                                       | 8Б1ОС1ЛП             | 35      | 1       | 0,7     | 140                                 | -                 | -                       |
|                                | Б                                       | 8Б1ЛП1ОС             | 20      | 1       | 0,6     | -                                   | -                 | -                       |
|                                | Б                                       | 8Б1ЛП1ОС             | 20      | 1       | 0,6     | -                                   | -                 | -                       |

| Целевое<br>назначение<br>лесов | Хозяйство,<br>преобладаю-<br>щая порода | Состав<br>насаждений | Возраст | Бонитет | Полнота | Средний запас древесины (куб. м/га) |                   |                         |
|--------------------------------|-----------------------------------------|----------------------|---------|---------|---------|-------------------------------------|-------------------|-------------------------|
|                                |                                         |                      |         |         |         | средневозра-<br>стные               | приспеваю-<br>щие | спелые и<br>перестойные |
| 1                              | 2                                       | 3                    | 4       | 5       | 6       | 7                                   | 8                 | 9                       |
|                                | С                                       | л/к<br>7С1Б1ОС1ЛП    | 35      | 1       | 0,7     | -                                   | -                 | -                       |
|                                | Б                                       | 4Б3ОС2ЛП1Д           | 60      | 1       | 0,4     | -                                   | -                 | 110                     |
|                                | Б                                       | 8Б1ЛП1ОС             | 20      | 1       | 0,7     | -                                   | -                 | -                       |
|                                | Б                                       | 10Б                  | 60      | 1       | 0,6     | -                                   | -                 | 190                     |

**Таблица 4. Виды и объемы использования лесов  
на проектируемом лесном участке**

| Целевое<br>назначение<br>лесов        | Хозяйство<br>(хвойное,<br>твердолиственное,<br>мягколиственное) | Площадь,<br>(га) | Единица<br>измерения | Объемы использования<br>лесов (изъятия лесных<br>ресурсов) |
|---------------------------------------|-----------------------------------------------------------------|------------------|----------------------|------------------------------------------------------------|
| 1                                     | 2                                                               | 3                | 4                    | 5                                                          |
| Вид использования лесов —             |                                                                 |                  |                      |                                                            |
| Цель предоставления лесного участка — |                                                                 |                  |                      |                                                            |
| Защитные леса                         | хвойное                                                         | 5,7103           | га                   | 5,7103 га/658 кбм                                          |
|                                       | твердолиственное                                                | -                |                      | -                                                          |
|                                       | мягколиственное                                                 | 13,7803          |                      | 13,7803 га/ 1928 кбм                                       |

**Виды разрешенного использования лесов  
на проектируемом лесном участке**

Лесохозяйственным регламентом Вурнарского лесничества в кварталах 157, 158 Вурнарского участкового лесничества и соответственно в проектируемом лесном участке установлены следующие виды разрешенного использования лесов:

- заготовка древесины;
- заготовка и сбор недревесных лесных ресурсов;
- заготовка пищевых лесных ресурсов и сбор лекарственных растений;
- осуществление видов деятельности в сфере охотничьего хозяйства;
- ведение сельского хозяйства;
- осуществление научно-исследовательской деятельности, образовательной деятельности;
- осуществление рекреационной деятельности;



- создание лесных плантаций и их эксплуатация;
- выращивание лесных, плодовых, ягодных, декоративных растений, лекарственных растений;
- выращивание посадочного материала лесных растений (саженцев, сеянцев);
- выполнение работ по геологическому изучению недр, разработка месторождений полезных ископаемых;
- строительство, реконструкция, эксплуатация линейных объектов;
- строительство и эксплуатация водохранилищ и иных искусственных водных объектов, а также гидротехнических сооружений, морских портов, морских терминалов, речных портов, причалов;
- переработка древесины и иных лесных ресурсов;
- осуществление религиозной деятельности.

## **5. Сведения об обременениях проектируемого лесного участка**

По данным государственного лесного реестра квартале 157 выделы 3 ч., 4 ч., 5 ч., 6 ч., 10 ч., 11 ч., в квартале 158 выделы 10 ч., 11 ч., 12 ч., 13 ч., 14 ч., 17 ч., 18 ч., 19 ч., Вурнарского участкового лесничества Вурнарского лесничества: обременений нет.

## **6. Сведения об ограничениях использования лесов**

С учетом целевого назначения и правового режима лесов, установленного лесным законодательством Российской Федерации для эксплуатационных лесов лесохозяйственным регламентом Вурнарского лесничества установлены следующие ограничения в использовании лесов: допускается установление следующих ограничений использования лесов: запрет на осуществление одного или нескольких видов использования лесов, предусмотренных частью 1 статьи 25 Лесного кодекса Российской Федерации; запрет на проведение рубок; иные установленные Лесным кодексом Российской Федерации, другими федеральными законами ограничения использования лесов.

**7. Сведения о наличии зданий, сооружений, объектов,  
связанных с созданием лесной инфраструктуры и объемов,  
не связанных с созданием лесной инфраструктуры  
на проектируемом лесном участке**

**Таблица 5**

| №<br>п/п | Участковое<br>лесничество/урочище (при<br>наличии) | Номер<br>квартала | Номер<br>выдела | Площадь объекта, (га) | Наименование<br>объекта |
|----------|----------------------------------------------------|-------------------|-----------------|-----------------------|-------------------------|
| 1        | 2                                                  | 3                 | 4               | 5                     | 6                       |
| -        | -                                                  | -                 | -               | -                     | -                       |

**8. Сведения о наличии на проектируемом лесном участке  
особо защитных участков лесов,  
особо охраняемых природных территорий,  
зон с особыми условиями использования территорий**

Согласно данным государственного лесного реестра на проектируемом лесном участке существуют особо защитные участки лесов (ОЗУ), особо охраняемые природные территории (ООПТ), зоны с особыми условиями использования территорий отсутствуют.

**Таблица 6**

| №<br>п/п | Наименование участкового<br>лесничества/урочища<br>(при наличии) | Номер<br>квартала | Номер<br>выдела | Виды ОЗУ, наименование<br>ООПТ, виды зон с<br>особыми условиями<br>использования<br>территорий | Общая площадь, га |
|----------|------------------------------------------------------------------|-------------------|-----------------|------------------------------------------------------------------------------------------------|-------------------|
| 1        | 2                                                                | 3                 | 4               | 5                                                                                              | 6                 |
| 1        | Вурнарское                                                       | 157               | 5 ч             | Медоносные участки<br>лесов                                                                    | 0,0085            |

## 9. Проектирование вида использования лесов лесного участка

Согласно лесохозяйственному регламенту Вурнарского лесничества, квартал 157 выделы 3 ч., 4 ч., 5 ч., 6 ч., 10 ч., 11 ч., квартал 158 выделы 10 ч., 11 ч., 12 ч., 13 ч., 14 ч., 17 ч., 18 ч., 19 ч., Вурнарского участкового лесничества, в границах которого расположен проектируемый лесной участок, относится к зоне планируемого освоения лесов \_\_\_\_\_

## УТВЕРЖДАЮ

\_\_\_\_\_  
(наименование должности руководителя

\_\_\_\_\_  
органа государственной власти,

\_\_\_\_\_  
органа местного самоуправления)

\_\_\_\_\_  
(Ф.И.О., подпись и печать)

## ПРОЕКТНАЯ ДОКУМЕНТАЦИЯ ЛЕСНОГО УЧАСТКА

### 1. Местоположение, границы и площадь проектируемого лесного участка

Субъект Российской Федерации: Чувашская Республика

Муниципальное образование: Вурнарский район

Категория земель: земли лесного фонда

Лесничество (лесопарк): Вурнарское

Участковое лесничество, урочище (при наличии): Вурнарское

Целевое назначение лесов, категория защитных лесов: эксплуатационные леса.

Квартал: 159

Лесотаксационный выдел/часть лесотаксационного выдела: 2 ч., 4 ч., 8 ч., 9 ч., 10ч., 11 ч.

Квартал: 160

Лесотаксационный выдел/часть лесотаксационного выдела: 4 ч., 5 ч., 7 ч.

Площадь проектируемого лесного участка, га: 19,6649

Местоположение и границы лесного участка указаны на схеме расположения проектируемого лесного участка.

### 2. Целевое назначение лесов.

В соответствии с приказом Федерального агентства лесного хозяйства от

03.02.2009 № 18 «Об определении количества лесничеств на территории Чувашской Республики и установлении их границ» (в ред. Приказов Федерального агентства лесного хозяйства от 15.04.2009 №126 и от 12.11.2011 № 484) Вурнарское участковое лесничество входит в состав Вурнарского лесничества.

На момент проектирования лесного участка, на территории Вурнарского лесничества распространяется действие лесохозяйственного регламента, утвержденного приказом Минприроды Чувашской Республики от 27.07.2017 № 756 (в ред. Приказа Миприроды ЧР от 07.11.2019 № 813) "Об утверждении лесохозяйственного регламента Вурнарского лесничества".

Леса на территории Чувашской Республики в соответствии со статьей 8 Федерального закона от 04.12.2006 № 201-ФЗ «О введении в действие Лесного кодекса Российской Федерации» отнесены к защитным (57,8%) и эксплуатационным (42,2%), что отражено в Лесном плане Чувашской Республики, утвержденном Указом главы Чувашской Республики от 21.02.2019 №15, и лесохозяйственном регламенте Вурнарского лесничества. Согласно указанным документам лесного планирования кварталы 159,160 Вурнарского участкового лесничества, в котором расположен проектируемый лесной участок, относится к эксплуатационным лесам.

### 3. Количественные и качественные характеристики проектируемого лесного участка

Количественные и качественные характеристики проектируемого лесного участка составляются на основании данных государственного лесного реестра Вурнарского лесничества и необходимости натурного обследования.

**Таблица 1. Распределение земель**

| Общая<br>площадь,<br>га | В том числе                                    |                                                  |                                           |                                           |         |                |             |            |            |           |
|-------------------------|------------------------------------------------|--------------------------------------------------|-------------------------------------------|-------------------------------------------|---------|----------------|-------------|------------|------------|-----------|
|                         | лесные земли                                   |                                                  |                                           |                                           |         | нелесные земли |             |            |            |           |
|                         | занятые<br>лесными<br>насаждения<br>ми - всего | в том числе<br>покрытые<br>лесными<br>культурами | лесные<br>питом<br>ники,<br>планта<br>ции | не занятые<br>лесными<br>насаждения<br>ми | итого   | доро<br>ги     | про<br>секи | боло<br>та | дру<br>гие | ито<br>го |
| 1                       | 2                                              | 3                                                | 4                                         | 5                                         | 6       | 7              | 8           | 9          | 10         | 11        |
| 19,6649                 | 19,6649                                        | 7,0996                                           | -                                         | -                                         | 19,6649 | -              | -           | -          | -          | -         |

**Таблица 2. Характеристики насаждений проектируемого  
лесного участка**

| Участко-<br>вое<br>лесничес-<br>тво/урочи-<br>ще (при<br>наличии) | Номер<br>квар-<br>тала | Номер<br>выдела | Состав<br>насаждения<br>или<br>характеристи-<br>ка лесного<br>участка при<br>отсутствии<br>насаждения | Площадь (га)/<br>запас<br>древесины при<br>наличии<br>(куб. м) | В том числе по группам возраста древостоя<br>(га/куб. м) |                       |                   |                              |
|-------------------------------------------------------------------|------------------------|-----------------|---|----------------------------------------------------------------|----------------------------------------------------------|-----------------------|-------------------|------------------------------|
|                                                                   |                        |                 |   |                                                                | Молод-<br>няки                                           | Средневоз-<br>растные | Приспе-<br>вающие | спелые и<br>перес-<br>тойные |
| 1                                                                 | 2                      | 3               | 4   | 5                                                              | 6                                                        | 7                     | 8                 | 9                            |
| Вурнапское                                                        | 159                    | 2 ч             | 10Б                                                                                                   | 0,3668/22                                                      | 0,3668/22                                                | -                     | -                 | -                            |
|                                                                   |                        | 4 ч             | 10Б                                                                                                   | 0,2871/9                                                       | 0,2871/9                                                 | -                     | -                 | -                            |
|                                                                   |                        | 8 ч             | 9Б1ИВД                                                                                                | 0,5522/44                                                      | 0,5522/44                                                | -                     | -                 | -                            |
|                                                                   |                        | 9 ч             | 9Б1ИВД                                                                                                | 5,653/339                                                      | 5,653/339                                                | -                     | -                 | -                            |
|                                                                   |                        | 10 ч            | 9Б1ИВД                                                                                                | 1,5103/91                                                      | 1,5103/91                                                | -                     | -                 | -                            |
|                                                                   |                        | 11 ч            | 9Б1ИВД                                                                                                | 0,8721/52                                                      | 0,8721/52                                                | -                     | -                 | -                            |
|                                                                   | 160                    | 4 ч             | 10Б                                                                                                   | 3,3238/266                                                     | 3,3238/266                                               | -                     | -                 | -                            |
|                                                                   |                        | 5 ч             | л/к 5Д5Б                                                                                              | 7,0437/141                                                     | 7,0437/141                                               | -                     | -                 | -                            |
|                                                                   |                        | 7 ч             | л/к 5Д5Б                                                                                              | 0,0559/2                                                       | 0,0559/2                                                 | -                     | -                 | -                            |
|                                                                   | <b>Итого:</b>          |                 |   | <b>19,6649/966</b>                                             | <b>19,6649/966</b>                                       | -                     | -                 | -                            |

**Таблица 3. Средние таксационные показатели насаждений  
проектируемого лесного участка**

| Целевое<br>назначение<br>лесов | Хозяйство,<br>преобладаю-<br>щая порода | Состав<br>насаждений | Возраст | Бонитет | Полнота | Средний запас древесины (куб. м/га) |                   |                         |
|--------------------------------|-----------------------------------------|----------------------|---------|---------|---------|-------------------------------------|-------------------|-------------------------|
|                                |                                         |                      |         |         |         | средневозра-<br>стные               | приспеваю-<br>щие | спелые и<br>перестойные |
| 1                              | 2                                       | 3                    | 4       | 5       | 6       | 7                                   | 8                 | 9                       |
| Эксплуата-<br>ционные<br>леса  | Б                                       | 10Б                  | 20      | 2       | 0,7     | -                                   | -                 | -                       |
|                                | Б                                       | 10Б                  | 15      | 2       | 0,6     | -                                   | -                 | -                       |

| Целевое<br>назначение<br>лесов | Хозяйство,<br>преобладаю-<br>щая порода | Состав<br>насаждений | Возраст | Бонитет | Полнота | Средний запас древесины (куб. м/га) |                   |                         |
|--------------------------------|-----------------------------------------|----------------------|---------|---------|---------|-------------------------------------|-------------------|-------------------------|
|                                |                                         |                      |         |         |         | средневозра-<br>стные               | приспеваю-<br>щие | спелые и<br>перестойные |
| 1                              | 2                                       | 3                    | 4       | 5       | 6       | 7                                   | 8                 | 9                       |
| Эксплуата-<br>ционные<br>леса  | Б                                       | 9Б1ИВД               | 20      | 1       | 0,7     | -                                   | -                 | -                       |
|                                | Б                                       | 9Б1ИВД               | 20      | 2       | 0,7     | -                                   | -                 | -                       |
|                                | Б                                       | 10Б                  | 20      | 1       | 0,7     | -                                   | -                 | -                       |
|                                | Д                                       | л/к 5Д5Б             | 20      | 3       | 0,6     | -                                   | -                 | -                       |
|                                | Д                                       | л/к 5Д5Б             | 25      | 3       | 0,6     | -                                   | -                 | -                       |

**Таблица 4. Виды и объемы использования лесов  
на проектируемом лесном участке**

| Целевое<br>назначение<br>лесов        | Хозяйство<br>(хвойное,<br>твердолиственное,<br>мягколиственное) | Площадь,<br>(га) | Единица<br>измерения | Объемы использования<br>лесов (изъятия лесных<br>ресурсов) |
|---------------------------------------|-----------------------------------------------------------------|------------------|----------------------|------------------------------------------------------------|
| 1                                     | 2                                                               | 3                | 4                    | 5                                                          |
| Вид использования лесов —             |                                                                 |                  |                      |                                                            |
| Цель предоставления лесного участка — |                                                                 |                  |                      |                                                            |
| Защитные леса                         | хвойное                                                         | -                | га                   | -                                                          |
|                                       | твердолиственное                                                | 7,0996           |                      | 7,0996 га/143 кбм                                          |
|                                       | мягколиственное                                                 | 12,5653          |                      | 12,5653 га/823 кбм                                         |

**Виды разрешенного использования лесов  
на проектируемом лесном участке**

Лесохозяйственным регламентом Вурнарского лесничества в кварталах 159, 160 Вурнарского участкового лесничества и соответственно в проектируемом лесном участке установлены следующие виды разрешенного использования лесов:

- заготовка древесины;
- заготовка и сбор недревесных лесных ресурсов;
- заготовка пищевых лесных ресурсов и сбор лекарственных растений;
- осуществление видов деятельности в сфере охотничьего хозяйства;

- ведение сельского хозяйства;
- осуществление научно-исследовательской деятельности, образовательной деятельности;
- осуществление рекреационной деятельности;
- создание лесных плантаций и их эксплуатация;
- выращивание лесных, плодовых, ягодных, декоративных растений, лекарственных растений;
- выращивание посадочного материала лесных растений (саженцев, сеянцев);
- выполнение работ по геологическому изучению недр, разработка месторождений полезных ископаемых;
- строительство, реконструкция, эксплуатация линейных объектов;
- строительство и эксплуатация водохранилищ и иных искусственных водных объектов, а также гидротехнических сооружений, морских портов, морских терминалов, речных портов, причалов;
- переработка древесины и иных лесных ресурсов;
- осуществление религиозной деятельности.

## **5. Сведения об обременениях проектируемого лесного участка**

По данным государственного лесного реестра квартале 159 выделы 2 ч., 4 ч., 8 ч., 9 ч., 10 ч., 11 ч., в квартале 160 выделы 4 ч., 5 ч., 7 ч., Вурнарского участкового лесничества Вурнарского лесничества: обременений нет.

## **6. Сведения об ограничениях использования лесов**

С учетом целевого назначения и правового режима лесов, установленного лесным законодательством Российской Федерации для эксплуатационных лесов лесохозяйственным регламентом Вурнарского лесничества установлены следующие ограничения в использовании лесов: допускается установление следующих ограничений использования лесов: запрет на осуществление одного или нескольких видов использования лесов, предусмотренных частью 1 статьи 25 Лесного кодекса Российской Федерации; запрет на проведение рубок; иные установленные Лесным кодексом Российской Федерации, другими федеральными законами ограничения использования лесов.



**7. Сведения о наличии зданий, сооружений, объектов,  
связанных с созданием лесной инфраструктуры и объемов,  
не связанных с созданием лесной инфраструктуры  
на проектируемом лесном участке**

**Таблица 5**

| №<br>п/п | Участковое<br>лесничество/урочище (при<br>наличии) | Номер<br>квартала | Номер<br>выдела | Площадь объекта, (га) | Наименование<br>объекта |
|----------|----------------------------------------------------|-------------------|-----------------|-----------------------|-------------------------|
| 1        | 2                                                  | 3                 | 4               | 5                     | 6                       |
| -        | -                                                  | -                 | -               | -                     | -                       |

**8. Сведения о наличии на проектируемом лесном участке  
особо защитных участков лесов,  
особо охраняемых природных территорий,  
зон с особыми условиями использования территорий**

Согласно данным государственного лесного реестра на проектируемом лесном участке существуют особо защитные участки лесов (ОЗУ), особо охраняемые природные территории (ООПТ), зоны с особыми условиями использования территорий отсутствуют.

**Таблица 6**

| №<br>п/п | Наименование участкового<br>лесничества/урочища<br>(при наличии) | Номер<br>квартала | Номер<br>выдела | Виды ОЗУ, наименование<br>ООПТ, виды зон с<br>особыми условиями<br>использования<br>территорий | Общая площадь, га |
|----------|------------------------------------------------------------------|-------------------|-----------------|------------------------------------------------------------------------------------------------|-------------------|
| 1        | 2                                                                | 3                 | 4               | 5                                                                                              | 6                 |
| 1        | Вурнарское                                                       | 159               | 2 ч             | Берегозащитные,<br>почвозащитные участки,<br>расположенные вдоль<br>водных объектов,           | 1,8771            |
|          |                                                                  |                   | 10 ч            |                                                                                                |                   |

## 9. Проектирование вида использования лесов лесного участка

Согласно лесохозяйственному регламенту Вурнарского лесничества, квартал 159 выделы 2 ч., 4 ч., 8 ч., 9 ч., 10 ч., 11 ч., квартал 160 выделы 4 ч., 5 ч., 7 ч., Вурнарского участкового лесничества, в границах которого расположен проектируемый лесной участок, относится к зоне планируемого освоения лесов

---

## УТВЕРЖДАЮ

\_\_\_\_\_  
(наименование должности руководителя

\_\_\_\_\_  
органа государственной власти,

\_\_\_\_\_  
органа местного самоуправления)

\_\_\_\_\_  
(Ф.И.О., подпись и печать)

## ПРОЕКТНАЯ ДОКУМЕНТАЦИЯ ЛЕСНОГО УЧАСТКА

### 1. Местоположение, границы и площадь проектируемого лесного участка

Субъект Российской Федерации: Чувашская Республика

Муниципальное образование: Шумерлинский район

Категория земель: земли лесного фонда

Лесничество (лесопарк): Шумерлинское

Участковое лесничество, урочище (при наличии): Дубовское

Целевое назначение лесов, категория защитных лесов: защитные леса (леса, выполняющие функции защиты природных и иных объектов – защитные полосы лесов, расположенные вдоль железнодорожных путей общего пользования, находящихся в собственности субъектов РФ).

Квартал: 29

Лесотаксационный выдел/часть лесотаксационного выдела: 2 ч., 5 ч., 8 ч.

Площадь проектируемого лесного участка, га: 1,4799

Местоположение и границы лесного участка указаны на схеме расположения проектируемого лесного участка.

### 2. Целевое назначение лесов.

В соответствии с приказом Федерального агентства лесного хозяйства от

03.02.2009 № 18 «Об определении количества лесничеств на территории Чувашской Республики и установлении их границ» (в ред. Приказов Федерального агентства лесного хозяйства от 15.04.2009 №126 и от 12.11.2011 № 484) Дубовское участковое лесничество входит в состав Шумерлинского лесничества.

На момент проектирования лесного участка, на территории Шумерлинского лесничества распространяется действие лесохозяйственного регламента, утвержденного приказом Минприроды Чувашской Республики от 25.12.2017 № 1267 (в ред. Приказа Минприроды ЧР от 24.08.2020) "Об утверждении лесохозяйственного регламента Шумерлинского лесничества"(зарегистрировано в Минюсте ЧР от 18.01.2018 №4283).

Леса на территории Чувашской Республики в соответствии со статьей 8 Федерального закона от 04.12.2006 № 201-ФЗ «О введении в действие Лесного кодекса Российской Федерации» отнесены к защитным (57,8%) и эксплуатационным (42,2%), что отражено в Лесном плане Чувашской Республики, утвержденном Указом главы Чувашской Республики от 21.02.2019 №15, и лесохозяйственном регламенте Шумерлинского лесничества. Согласно указанным документам лесного планирования квартал 29 Дубовского участкового лесничества, в котором расположен проектируемый лесной участок, относится к защитным лесам (леса, выполняющие функции защиты природных и иных объектов – защитные полосы лесов, расположенные вдоль железнодорожных путей общего пользования, находящихся в собственности субъектов РФ).

### 3. Количественные и качественные характеристики проектируемого лесного участка

Количественные и качественные характеристики проектируемого лесного участка составляются на основании данных государственного лесного реестра Шумерлинского лесничества и необходимости натурного обследования.

**Таблица 1. Распределение земель**

| Общая<br>площадь,<br>га | В том числе                                    |                                                  |                                           |                                           |        |                |             |            |            |           |
|-------------------------|------------------------------------------------|--------------------------------------------------|-------------------------------------------|-------------------------------------------|--------|----------------|-------------|------------|------------|-----------|
|                         | лесные земли                                   |                                                  |                                           |                                           |        | нелесные земли |             |            |            |           |
|                         | занятые<br>лесными<br>насаждения<br>ми - всего | в том числе<br>покрытые<br>лесными<br>культурами | лесные<br>питом<br>ники,<br>планта<br>ции | не занятые<br>лесными<br>насаждения<br>ми | итого  | доро<br>ги     | про<br>секи | боло<br>та | дру<br>гие | ито<br>го |
| 1                       | 2                                              | 3                                                | 4                                         | 5                                         | 6      | 7              | 8           | 9          | 10         | 11        |
| 1,4799                  | 1,4799                                         | -                                                | -                                         | -                                         | 1,4799 | -              | -           | -          | -          | -         |

**Таблица 2. Характеристики насаждений проектируемого  
лесного участка**

| Участко-<br>вое<br>лесничес-<br>тво/урочи-<br>ще (при<br>наличии) | Номер<br>квар-<br>тала | Номер<br>выдела | Состав<br>насаждения<br>или<br>характеристи-<br>ка лесного<br>участка при<br>отсутствии<br>насаждения | Площадь (га)/<br>запас<br>древесины<br>при наличии<br>(куб. м) | В том числе по группам возраста древостоя<br>(га/куб. м) |                       |                   |                              |
|-------------------------------------------------------------------|------------------------|-----------------|---|----------------------------------------------------------------|----------------------------------------------------------|-----------------------|-------------------|------------------------------|
|                                                                   |                        |                 |   |                                                                | Молодняки                                                | Средневоз-<br>растные | Приспе-<br>вающие | спелые и<br>перес-<br>тойные |
| 1                                                                 | 2                      | 3               | 4   | 5                                                              | 6                                                        | 7                     | 8                 | 9                            |
| Дубовское                                                         | 29                     | 2 ч             | 6ЛП2Б2ОС                                                                                              | 0,1917/40                                                      | -                                                        | -                     | -                 | 0,1917/40                    |
|                                                                   |                        | 5 ч             | 4Б3ОС2ЛП1О<br>ЛЧ                                                                                      | 0,9654/183                                                     | -                                                        | -                     | -                 | 0,9654/183                   |
|                                                                   |                        | 8 ч             | 7ЛП2Б1ОЛЧ                                                                                             | 0,3228/100                                                     | -                                                        | -                     | 0,3228/100        | -                            |
|                                                                   | <b>Итого:</b>          |                 |   | <b>1,4799/323</b>                                              | -                                                        | -                     | <b>0,3228/100</b> | <b>1,1571/223</b>            |

**Таблица 3. Средние таксационные показатели насаждений  
проектируемого лесного участка**

| Целевое<br>назначение<br>лесов | Хозяйство,<br>преобладаю-<br>щая порода | Состав<br>насаждений | Возраст | Бонитет | Полнота | Средний запас древесины (куб. м/га) |                   |                         |
|--------------------------------|-----------------------------------------|----------------------|---------|---------|---------|-------------------------------------|-------------------|-------------------------|
|                                |                                         |                      |         |         |         | средневозра-<br>стные               | приспеваю-<br>щие | спелые и<br>перестойные |
| 1                              | 2                                       | 3                    | 4       | 5       | 6       | 7                                   | 8                 | 9                       |
| Защитные<br>леса               | ЛП                                      | 6ЛП2Б2ОС             | 100     | 3       | 0,5     | -                                   | -                 | 210                     |
|                                | Б                                       | 4Б3ОС2ЛП1ОЛ<br>Ч     | 70      | 1       | 0,6     | -                                   | -                 | 190                     |
|                                | ЛП                                      | 7ЛП2Б1ОЛЧ            | 80      | 3       | 0,7     | -                                   | 310               | -                       |

**Таблица 4. Виды и объемы использования лесов  
на проектируемом лесном участке**

| Целевое<br>назначение<br>лесов        | Хозяйство<br>(хвойное,<br>твердолиственное,<br>мягколиственное) | Площадь,<br>(га) | Единица<br>измерения | Объемы использования<br>лесов (изъятия лесных<br>ресурсов) |
|---------------------------------------|-----------------------------------------------------------------|------------------|----------------------|------------------------------------------------------------|
| 1                                     | 2                                                               | 3                | 4                    | 5                                                          |
| Вид использования лесов —             |                                                                 |                  |                      |                                                            |
| Цель предоставления лесного участка — |                                                                 |                  |                      |                                                            |
| Защитные леса                         | хвойное                                                         | 2,4095           | га                   | 2,4095 га / 104 кбм                                        |
|                                       | твердолиственное                                                | -                |                      | -                                                          |
|                                       | мягколиственное                                                 | 1,0337           |                      | 1,0337 га / 221 кбм                                        |

**Виды разрешенного использования лесов  
на проектируемом лесном участке**

Лесохозяйственным регламентом Шемурлинского лесничества в квартале 29 Дубовского участкового лесничества и соответственно в проектируемом лесном участке установлены следующие виды разрешенного использования лесов:

- заготовка древесины;
- заготовка живицы;
- заготовка и сбор недревесных лесных ресурсов;
- заготовка пищевых лесных ресурсов и сбор лекарственных растений;
- осуществление видов деятельности в сфере охотничьего хозяйства;
- ведение сельского хозяйства;
- осуществление научно-исследовательской деятельности, образовательной деятельности;
- осуществление рекреационной деятельности;
- выращивание лесных, плодовых, ягодных, декоративных растений, лекарственных растений;
- выращивание посадочного материала лесных растений (саженцев, сеянцев);
- осуществление геологического изучения недр, разведка и добыча полезных ископаемых;
- строительство, реконструкция, эксплуатация линейных объектов;
- строительство и эксплуатация водохранилищ и иных искусственных водных объектов, а также гидротехнических сооружений, морских портов, морских терминалов, речных портов, причалов;
- осуществление религиозной деятельности.

## 5. Сведения об обременениях проектируемого лесного участка

По данным государственного лесного реестра в квартале 29 выделеы 2 ч., 5 ч., 8 ч., Дубовского участкового лесничества Шумерлинского лесничества: обременений нет.

## 6. Сведения об ограничениях использования лесов

С учетом целевого назначения и правового режима лесов, установленного лесным законодательством Российской Федерации для защитных лесов лесохозяйственным регламентом Шумерлинского лесничества установлены следующие ограничения в использовании лесов:

- осуществление деятельности, несовместимой с их целевым назначением и полезными функциями;
- создание лесоперерабатывающей инфраструктуры;
- изменение целевого назначения лесных участков, на которых расположены защитные леса, за исключением случаев, предусмотренных федеральными законами.

Проведение сплошных рубок в защитных лесах осуществляется в случаях, предусмотренных частью 5.1 статьи 21 Лесного кодекса Российской Федерации, и в случаях, если выборочные рубки не обеспечивают замену лесных насаждений, утрачивающих свои средообразующие, водоохранные, санитарно-гигиенические, оздоровительные и иные полезные функции, на лесные насаждения, обеспечивающие сохранение целевого назначения защитных лесов и выполняемых ими полезных функций, если иное не установлено Лесным кодексом Российской Федерации

В леса, выполняющие функции защиты природных и иных объектов запрещается:

- изменение границ земель, на которых располагаются леса, указанные в пунктах 3 и 4 части 1 статьи 114 Лесного кодекса Российской Федерации, которое может привести к уменьшению площади таких земель, не допускается;
- использование лесов в целях создания лесных плантаций не допускается;

В лесах, расположенных в лесопарковых зонах, запрещаются:

- использование токсичных химических препаратов;
- осуществление видов деятельности в сфере охотничьего хозяйства;
- ведение сельского хозяйства;
- разведка и добыча полезных ископаемых;
- строительство и эксплуатация объектов капитального строительства, за исключением гидротехнических сооружений и существующих объектов.

В лесах, расположенных в зеленых зонах, запрещаются:

- использование токсичных химических препаратов;
- осуществление видов деятельности в сфере охотничьего хозяйства;
- разведка и добыча полезных ископаемых;

- ведение сельского хозяйства, за исключением сенокошения и пчеловодства, а также возведение изгородей в целях сенокошения и пчеловодства;

- строительство и эксплуатация объектов капитального строительства, за исключением гидротехнических сооружений, линий связи, линий электропередачи, подземных трубопроводов

В защитных лесах осуществляется особый режим пользования в соответствии со статьями 111, 112, 114, 115 Лесного кодекса Российской Федерации. В защитных лесах и на особо защитных участках лесов запрещается осуществление деятельности, несовместимой с их целевым назначением и полезными функциями.

**7. Сведения о наличии зданий, сооружений, объектов,  
связанных с созданием лесной инфраструктуры и объемов,  
не связанных с созданием лесной инфраструктуры  
на проектируемом лесном участке**

**Таблица 5**

| №<br>п/п | Участковое<br>лесничество/урочище (при<br>наличии) | Номер<br>квартала | Номер<br>выдела | Площадь объекта, (га) | Наименование<br>объекта |
|----------|----------------------------------------------------|-------------------|-----------------|-----------------------|-------------------------|
| 1        | 2                                                  | 3                 | 4               | 5                     | 6                       |
| -        | -                                                  | -                 | -               | -                     | -                       |

**8. Сведения о наличии на проектируемом лесном участке  
особо защитных участков лесов,  
особо охраняемых природных территорий,  
зон с особыми условиями использования территорий**

Согласно данным государственного лесного реестра на проектируемом лесном участке существуют особо защитные участки лесов (ОЗУ), особо охраняемые природные территории (ООПТ), зоны с особыми условиями использования территорий.



**Таблица 6**

| №<br>п/п | Наименование участкового<br>лесничества/урочища<br>(при наличии) | Номер<br>квартала | Номер<br>выдела | Виды ОЗУ, наименование<br>ООПТ, виды зон с<br>особыми условиями<br>использования<br>территорий | Общая площадь, га |
|----------|------------------------------------------------------------------|-------------------|-----------------|------------------------------------------------------------------------------------------------|-------------------|
| 1        | 2                                                                | 3                 | 4               | 5                                                                                              | 6                 |
| 1        | Дубовское                                                        | 29                | 8 ч             | Медоносные участки<br>лесов                                                                    | 0,5145            |
|          |                                                                  |                   | 2 ч             |                                                                                                |                   |
| 2        | Дубовское                                                        | 29                | 5 ч             | Участки лесов до 100 га,<br>границащие с безлесным<br>пространством                            | 0,9654            |

### 9. Проектирование вида использования лесов лесного участка

Согласно лесохозяйственному регламенту Шумерлинского лесничества, квартал 29 выделы 2 ч., 5 ч., 8 ч., Дубовского участкового лесничества, в границах которого расположен проектируемый лесной участок, относится к зоне планируемого освоения лесов

---

## УТВЕРЖДАЮ

\_\_\_\_\_  
(наименование должности руководителя

\_\_\_\_\_  
органа государственной власти,

\_\_\_\_\_  
органа местного самоуправления)

\_\_\_\_\_  
(Ф.И.О., подпись и печать)

## ПРОЕКТНАЯ ДОКУМЕНТАЦИЯ ЛЕСНОГО УЧАСТКА

### 1. Местоположение, границы и площадь проектируемого лесного участка

Субъект Российской Федерации: Чувашская Республика

Муниципальное образование: Шумерлинский район

Категория земель: земли лесного фонда

Лесничество (лесопарк): Шумерлинское

Участковое лесничество, урочище (при наличии): Дубовское

Целевое назначение лесов, категория защитных лесов: защитные леса (леса, выполняющие функции защиты природных и иных объектов – защитные полосы лесов, расположенные вдоль железнодорожных путей общего пользования, находящихся в собственности субъектов РФ).

Квартал: 30

Лесотаксационный выдел/часть лесотаксационного выдела: 26 ч., 27 ч., 32 ч., 33 ч.

Площадь проектируемого лесного участка, га: 7,7018

Местоположение и границы лесного участка указаны на схеме расположения проектируемого лесного участка.

### 2. Целевое назначение лесов.

В соответствии с приказом Федерального агентства лесного хозяйства от

03.02.2009 № 18 «Об определении количества лесничеств на территории Чувашской Республики и установлении их границ» (в ред. Приказов Федерального агентства лесного хозяйства от 15.04.2009 №126 и от 12.11.2011 № 484) Дубовское участковое лесничество входит в состав Шумерлинского лесничества.

На момент проектирования лесного участка, на территории Шумерлинского лесничества распространяется действие лесохозяйственного регламента, утвержденного приказом Минприроды Чувашской Республики от 25.12.2017 № 1267 (в ред. Приказа Миприроды ЧР от 24.08.2020) "Об утверждении лесохозяйственного регламента Шумерлинского лесничества"(зарегистрировано в Минюсте ЧР от 18.01.2018 №4283).

Леса на территории Чувашской Республики в соответствии со статьей 8 Федерального закона от 04.12.2006 № 201-ФЗ «О введении в действие Лесного кодекса Российской Федерации» отнесены к защитным (57,8%) и эксплуатационным (42,2%), что отражено в Лесном плане Чувашской Республики, утвержденном Указом главы Чувашской Республики от 21.02.2019 №15, и лесохозяйственном регламенте Шумерлинского лесничества. Согласно указанным документам лесного планирования квартал 30 Дубовского участкового лесничества, в котором расположен проектируемый лесной участок, относится к защитным лесам (леса, выполняющие функции защиты природных и иных объектов – защитные полосы лесов, расположенные вдоль железнодорожных путей общего пользования, находящихся в собственности субъектов РФ).

### 3. Количественные и качественные характеристики проектируемого лесного участка

Количественные и качественные характеристики проектируемого лесного участка составляются на основании данных государственного лесного реестра Шумерлинского лесничества и необходимости натурного обследования.

**Таблица 1. Распределение земель**

| Общая<br>площадь,<br>га | В том числе                                    |                                                  |                                           |                                           |        |                |             |            |            |           |
|-------------------------|------------------------------------------------|--------------------------------------------------|-------------------------------------------|-------------------------------------------|--------|----------------|-------------|------------|------------|-----------|
|                         | лесные земли                                   |                                                  |                                           |                                           |        | нелесные земли |             |            |            |           |
|                         | занятые<br>лесными<br>насаждения<br>ми - всего | в том числе<br>покрытые<br>лесными<br>культурами | лесные<br>питом<br>ники,<br>планта<br>ции | не занятые<br>лесными<br>насаждения<br>ми | итого  | доро<br>ги     | про<br>секи | боло<br>та | дру<br>гие | ито<br>го |
| 1                       | 2                                              | 3                                                | 4                                         | 5                                         | 6      | 7              | 8           | 9          | 10         | 11        |
| 7,7018                  | 7,7018                                         | 1,1422                                           | -                                         | -                                         | 7,7018 | -              | -           | -          | -          | -         |

**Таблица 2. Характеристики насаждений проектируемого  
лесного участка**

| Участко-<br>вое<br>лесничес-<br>тво/урочи-<br>ще (при<br>наличии) | Номер<br>квар-<br>тала | Номер<br>выдела | Состав<br>насаждения<br>или<br>характеристи-<br>ка лесного<br>участка при<br>отсутствии<br>насаждения | Площадь (га)/<br>запас<br>древесины<br>при наличии<br>(куб. м) | В том числе по группам возраста древостоя<br>(га/куб. м) |                       |                   |                              |
|-------------------------------------------------------------------|------------------------|-----------------|---|----------------------------------------------------------------|----------------------------------------------------------|-----------------------|-------------------|------------------------------|
|                                                                   |                        |                 |   |                                                                | Молодняки                                                | Средневоз-<br>растные | Приспе-<br>вающие | спелые и<br>перес-<br>тойные |
| 1                                                                 | 2                      | 3               | 4   | 5                                                              | 6                                                        | 7                     | 8                 | 9                            |
| Дубовское                                                         | 30                     | 26 ч            | 7ОЛЧ2Б1Е                                                                                              | 2,8296/538                                                     | -                                                        | -                     | -                 | 2,8296/538                   |
|                                                                   |                        | 27 ч            | 8ОЛЧ2Б                                                                                                | 1,6971/339                                                     | -                                                        | -                     | -                 | 1,6971/339                   |
|                                                                   |                        | 32 ч            | 8ОЛЧ2Б                                                                                                | 2,0329/447                                                     | -                                                        | -                     | -                 | 2,0329/447                   |
|                                                                   |                        | 33 ч            | л/к 10С                                                                                               | 1,1422/297                                                     | 1,1422/297                                               | -                     | -                 | -                            |
|                                                                   | <b>Итого:</b>          |                 |   | <b>7,7018/1621</b>                                             | <b>1,1422/297</b>                                        | <b>-</b>              | <b>-</b>          | <b>6,5596/1324</b>           |

**Таблица 3. Средние таксационные показатели насаждений  
проектируемого лесного участка**

| Целевое<br>назначение<br>лесов | Хозяйство,<br>преобладаю-<br>щая порода | Состав<br>насаждений | Возраст | Бонитет | Полнота | Средний запас древесины (куб. м/га) |                   |                         |
|--------------------------------|-----------------------------------------|----------------------|---------|---------|---------|-------------------------------------|-------------------|-------------------------|
|                                |                                         |                      |         |         |         | средневозра-<br>стные               | приспеваю-<br>щие | спелые и<br>перестойные |
| 1                              | 2                                       | 3                    | 4       | 5       | 6       | 7                                   | 8                 | 9                       |
| Защитные леса                  | ОЛ                                      | 7ОЛЧ2Б1Е             | 75      | 2       | 0,6     | -                                   | -                 | 190                     |
|                                | ОЛ                                      | 8ОЛЧ2Б               | 80      | 2       | 0,7     | -                                   | -                 | 200                     |
|                                | ОЛ                                      | 8ОЛЧ2Б               | 80      | 2       | 0,7     | -                                   | -                 | 220                     |
|                                | С                                       | л/к 10С              | 40      | 1А      | 0,8     | -                                   | -                 | -                       |

**Таблица 4. Виды и объемы использования лесов  
на проектируемом лесном участке**

| Целевое<br>назначение<br>лесов        | Хозяйство<br>(хвойное,<br>твердолиственное,<br>мягколиственное) | Площадь,<br>(га) | Единица<br>измерения | Объемы использования<br>лесов (изъятия лесных<br>ресурсов) |
|---------------------------------------|-----------------------------------------------------------------|------------------|----------------------|------------------------------------------------------------|
| 1                                     | 2                                                               | 3                | 4                    | 5                                                          |
| Вид использования лесов —             |                                                                 |                  |                      |                                                            |
| Цель предоставления лесного участка — |                                                                 |                  |                      |                                                            |
| Защитные леса                         | хвойное                                                         | 1,1422           | га                   | 1,1422 га / 297 кбм                                        |
|                                       | твердолиственное                                                | -                |                      | -                                                          |
|                                       | мягколиственное                                                 | 6,5596           |                      | 6,5596 га / 1324 кбм                                       |

**Виды разрешенного использования лесов  
на проектируемом лесном участке**

Лесохозяйственным регламентом Шемурлинского лесничества в квартале 30 Дубовского участкового лесничества и соответственно в проектируемом лесном участке установлены следующие виды разрешенного использования лесов:

- заготовка древесины;
- заготовка живицы;
- заготовка и сбор недревесных лесных ресурсов;
- заготовка пищевых лесных ресурсов и сбор лекарственных растений;
- осуществление видов деятельности в сфере охотничьего хозяйства;
- ведение сельского хозяйства;
- осуществление научно-исследовательской деятельности, образовательной деятельности;
- осуществление рекреационной деятельности;
- выращивание лесных, плодовых, ягодных, декоративных растений, лекарственных растений;
- выращивание посадочного материала лесных растений (саженцев, сеянцев);
- осуществление геологического изучения недр, разведка и добыча полезных ископаемых;
- строительство, реконструкция, эксплуатация линейных объектов;
- строительство и эксплуатация водохранилищ и иных искусственных водных объектов, а также гидротехнических сооружений, морских портов, морских терминалов, речных портов, причалов;
- осуществление религиозной деятельности.

## 5. Сведения об обременениях проектируемого лесного участка

По данным государственного лесного реестра в квартале 30 выделы 26 ч., 27 ч., 32 ч., 33 ч., Дубовского участкового лесничества Шумерлинского лесничества: обременений нет.

## 6. Сведения об ограничениях использования лесов

С учетом целевого назначения и правового режима лесов, установленного лесным законодательством Российской Федерации для защитных лесов лесохозяйственным регламентом Шумерлинского лесничества установлены следующие ограничения в использовании лесов:

- осуществление деятельности, несовместимой с их целевым назначением и полезными функциями;
- создание лесоперерабатывающей инфраструктуры;
- изменение целевого назначения лесных участков, на которых расположены защитные леса, за исключением случаев, предусмотренных федеральными законами.

Проведение сплошных рубок в защитных лесах осуществляется в случаях, предусмотренных частью 5.1 статьи 21 Лесного кодекса Российской Федерации, и в случаях, если выборочные рубки не обеспечивают замену лесных насаждений, утрачивающих свои средообразующие, водоохранные, санитарно-гигиенические, оздоровительные и иные полезные функции, на лесные насаждения, обеспечивающие сохранение целевого назначения защитных лесов и выполняемых ими полезных функций, если иное не установлено Лесным кодексом Российской Федерации

В леса, выполняющие функции защиты природных и иных объектов запрещается:

- изменение границ земель, на которых располагаются леса, указанные в пунктах 3 и 4 части 1 статьи 114 Лесного кодекса Российской Федерации, которое может привести к уменьшению площади таких земель, не допускается;
- использование лесов в целях создания лесных плантаций не допускается;

В лесах, расположенных в лесопарковых зонах, запрещаются:

- использование токсичных химических препаратов;
- осуществление видов деятельности в сфере охотничьего хозяйства;
- ведение сельского хозяйства;
- разведка и добыча полезных ископаемых;
- строительство и эксплуатация объектов капитального строительства, за исключением гидротехнических сооружений и существующих объектов.

В лесах, расположенных в зеленых зонах, запрещаются:

- использование токсичных химических препаратов;
- осуществление видов деятельности в сфере охотничьего хозяйства;
- разведка и добыча полезных ископаемых;

- ведение сельского хозяйства, за исключением сенокошения и пчеловодства, а также возведение изгородей в целях сенокошения и пчеловодства;

- строительство и эксплуатация объектов капитального строительства, за исключением гидротехнических сооружений, линий связи, линий электропередачи, подземных трубопроводов

В защитных лесах осуществляется особый режим пользования в соответствии со статьями 111, 112, 114, 115 Лесного кодекса Российской Федерации. В защитных лесах и на особо защитных участках лесов запрещается осуществление деятельности, несовместимой с их целевым назначением и полезными функциями.

**7. Сведения о наличии зданий, сооружений, объектов,  
связанных с созданием лесной инфраструктуры и объемов,  
не связанных с созданием лесной инфраструктуры  
на проектируемом лесном участке**

**Таблица 5**

| №<br>п/п | Участковое<br>лесничество/урочище (при<br>наличии) | Номер<br>квартала | Номер<br>выдела | Площадь объекта, (га) | Наименование<br>объекта |
|----------|----------------------------------------------------|-------------------|-----------------|-----------------------|-------------------------|
| 1        | 2                                                  | 3                 | 4               | 5                     | 6                       |
| -        | -                                                  | -                 | -               | -                     | -                       |

**8. Сведения о наличии на проектируемом лесном участке  
особо защитных участков лесов,  
особо охраняемых природных территорий,  
зон с особыми условиями использования территорий**

Согласно данным государственного лесного реестра на проектируемом лесном участке существуют особо защитные участки лесов (ОЗУ), особо охраняемые природные территории (ООПТ), зоны с особыми условиями использования территорий.

**Таблица 6**

| №<br>п/п | Наименование участкового<br>лесничества/урочища<br>(при наличии) | Номер<br>квартала | Номер<br>выдела | Виды ОЗУ, наименование<br>ООПТ, виды зон с<br>особыми условиями<br>использования<br>территорий                | Общая площадь, га |
|----------|------------------------------------------------------------------|-------------------|-----------------|---|-------------------|
| 1        | 2                                                                | 3                 | 4               | 5   | 6                 |
| 1        | Дубовское                                                        | 30                | 32 ч.           | Участки лесов до 100 га,<br>границащие с безлесным<br>пространством                                           | 2,0329            |
| 2        |                                                                  | 30                | 26 ч.           | Берегозащитные,<br>почвозащитные участки<br>лесов, расположенные<br>вдоль водных объектов,<br>склонов оврагов | 2,8296            |

### 9. Проектирование вида использования лесов лесного участка

Согласно лесохозяйственному регламенту Шумерлинского лесничества, квартал 30 выделы 26 ч., 27 ч., 32 ч., 33 ч. Дубовского участкового лесничества, в границах которого расположен проектируемый лесной участок, относится к зоне планируемого освоения лесов

---



## УТВЕРЖДАЮ

\_\_\_\_\_  
(наименование должности руководителя

\_\_\_\_\_  
органа государственной власти,

\_\_\_\_\_  
органа местного самоуправления)

\_\_\_\_\_  
(Ф.И.О., подпись и печать)

## ПРОЕКТНАЯ ДОКУМЕНТАЦИЯ ЛЕСНОГО УЧАСТКА

### 1. Местоположение, границы и площадь проектируемого лесного участка

Субъект Российской Федерации: Чувашская Республика

Муниципальное образование: Шумерлинский район

Категория земель: земли лесного фонда

Лесничество (лесопарк): Шумерлинское

Участковое лесничество, урочище (при наличии): Дубовское

Целевое назначение лесов, категория защитных лесов: защитные леса (ценные леса (запретные полосы лесов, расположенные вдоль водных объектов)).

Квартал: 53

Лесотаксационный выдел/часть лесотаксационного выдела: 6 ч.

Площадь проектируемого лесного участка, га: 0,0042

Местоположение и границы лесного участка указаны на схеме расположения проектируемого лесного участка.

### 2. Целевое назначение лесов.

В соответствии с приказом Федерального агентства лесного хозяйства от 03.02.2009 № 18 «Об определении количества лесничеств на территории Чувашской

Республики и установлении их границ» (в ред. Приказов Федерального агентства лесного хозяйства от 15.04.2009 №126 и от 12.11.2011 № 484) Дубовское участковое лесничество входит в состав Шумерлинского лесничества.

На момент проектирования лесного участка, на территории Шумерлинского лесничества распространяется действие лесохозяйственного регламента, утвержденного приказом Минприроды Чувашской Республики от 25.12.2017 № 1267 (в ред. Приказа Минприроды ЧР от 24.08.2020) "Об утверждении лесохозяйственного регламента Шумерлинского лесничества"(зарегистрировано в Минюсте ЧР от 18.01.2018 №4283).

Леса на территории Чувашской Республики в соответствии со статьей 8 Федерального закона от 04.12.2006 № 201-ФЗ «О введении в действие Лесного кодекса Российской Федерации» отнесены к защитным (57,8%) и эксплуатационным (42,2%), что отражено в Лесном плане Чувашской Республики, утвержденном Указом главы Чувашской Республики от 21.02.2019 №15, и лесохозяйственном регламенте Шумерлинского лесничества. Согласно указанным документам лесного планирования квартал 53 Дубовского участкового лесничества, в котором расположен проектируемый лесной участок, относится к защитным лесам (ценные леса, запретные полосы лесов, расположенные вдоль водных объектов).

### 3. Количественные и качественные характеристики проектируемого лесного участка

Количественные и качественные характеристики проектируемого лесного участка составляются на основании данных государственного лесного реестра Шумерлинского лесничества и необходимости натурного обследования.

**Таблица 1. Распределение земель**

| Общая<br>площадь,<br>га | В том числе                                    |                                                  |                                           |                                           |        |                |             |            |            |           |
|-------------------------|------------------------------------------------|--------------------------------------------------|-------------------------------------------|-------------------------------------------|--------|----------------|-------------|------------|------------|-----------|
|                         | лесные земли                                   |                                                  |                                           |                                           |        | нелесные земли |             |            |            |           |
|                         | занятые<br>лесными<br>насаждения<br>ми - всего | в том числе<br>покрытые<br>лесными<br>культурами | лесные<br>питом<br>ники,<br>планта<br>ции | не занятые<br>лесными<br>насаждения<br>ми | итого  | доро<br>ги     | про<br>секи | боло<br>та | дру<br>гие | ито<br>го |
| 1                       | 2                                              | 3                                                | 4                                         | 5                                         | 6      | 7              | 8           | 9          | 10         | 11        |
| 0,0042                  | 0,0042                                         | -                                                | -                                         | -                                         | 0,0042 | -              | -           | -          | -          | -         |

**Таблица 2. Характеристики насаждений проектируемого  
лесного участка**

| Участко-<br>вое<br>лесничес-<br>тво/урочи-<br>ще (при<br>наличии) | Номер<br>квар-<br>тала | Номер<br>выдела | Состав<br>насаждения<br>или<br>характеристи-<br>ка лесного<br>участка при<br>отсутствии<br>насаждения | Площадь (га)/<br>запас<br>древесины<br>при наличии<br>(куб. м) | В том числе по группам возраста древостоя<br>(га/куб. м) |                       |                   |                              |
|-------------------------------------------------------------------|------------------------|-----------------|---|----------------------------------------------------------------|----------------------------------------------------------|-----------------------|-------------------|------------------------------|
|                                                                   |                        |                 |   |                                                                | Молодняки                                                | Средневоз-<br>растные | Приспе-<br>вающие | спелые и<br>перес-<br>тойные |
| 1                                                                 | 2                      | 3               | 4   | 5                                                              | 6                                                        | 7                     | 8                 | 9                            |
| Дубовское                                                         | 53                     | 6 ч             | 6ОЛЧ2Б1ЛП1<br>ИЛ                                                                                      | 0,0042/1                                                       | 0,0042/1                                                 | -                     | -                 | -                            |
|                                                                   | Итого:                 |                 |   | 0,0042/1                                                       | 0,0042/1                                                 | -                     | -                 | -                            |

**Таблица 3. Средние таксационные показатели насаждений  
проектируемого лесного участка**

| Целевое<br>назначение<br>лесов | Хозяйство,<br>преобладаю-<br>щая порода | Состав<br>насаждений | Возраст | Бонитет | Полнота | Средний запас древесины (куб. м/га) |                   |                         |
|--------------------------------|-----------------------------------------|----------------------|---------|---------|---------|-------------------------------------|-------------------|-------------------------|
|                                |                                         |                      |         |         |         | средневозра-<br>стные               | приспеваю-<br>щие | спелые и<br>перестойные |
| 1                              | 2                                       | 3                    | 4       | 5       | 6       | 7                                   | 8                 | 9                       |
| Защитные<br>леса               | ОЛЧ                                     | 6ОЛЧ2Б1ЛП1И<br>Л     | 10      | 2       | 0,6     | -                                   | -                 | -                       |

**Таблица 4. Виды и объемы использования лесов  
на проектируемом лесном участке**

| Целевое<br>назначение<br>лесов        | Хозяйство<br>(хвойное,<br>твердолиственное,<br>мягколиственное) | Площадь,<br>(га) | Единица<br>измерения | Объемы использования<br>лесов (изъятия лесных<br>ресурсов) |
|---------------------------------------|-----------------------------------------------------------------|------------------|----------------------|------------------------------------------------------------|
| 1                                     | 2                                                               | 3                | 4                    | 5                                                          |
| Вид использования лесов —             |                                                                 |                  |                      |                                                            |
| Цель предоставления лесного участка — |                                                                 |                  |                      |                                                            |
| Защитные леса                         | хвойное                                                         | -                | га                   | -                                                          |
|                                       | твердолиственное                                                | -                |                      | -                                                          |
|                                       | мягколиственное                                                 | 0,0042           |                      | 0,0042 га / 1 кбм                                          |

## **Виды разрешенного использования лесов на проектируемом лесном участке**

Лесохозяйственным регламентом Шемурлинского лесничества в квартале 53 Дубовского участкового лесничества и соответственно в проектируемом лесном участке установлены следующие виды разрешенного использования лесов:

- заготовка древесины;
- заготовка живицы;
- заготовка и сбор недревесных лесных ресурсов;
- заготовка пищевых лесных ресурсов и сбор лекарственных растений;
- осуществление видов деятельности в сфере охотничьего хозяйства;
- ведение сельского хозяйства;
- осуществление научно-исследовательской деятельности, образовательной деятельности;
- осуществление рекреационной деятельности;
- выращивание лесных, плодовых, ягодных, декоративных растений, лекарственных растений;
- выращивание посадочного материала лесных растений (саженцев, сеянцев);
- осуществление геологического изучению недр, разведка и добыча полезных ископаемых;
- строительство, реконструкция, эксплуатация линейных объектов;
- строительство и эксплуатация водохранилищ и иных искусственных водных объектов, а также гидротехнических сооружений, морских портов, морских терминалов, речных портов, причалов;
- осуществление религиозной деятельности.

### **5. Сведения об обременениях проектируемого лесного участка**

По данным государственного лесного реестра в квартале 53 выделе 6 ч., Дубовского участкового лесничества Шумерлинского лесничества: обременений нет.

### **6. Сведения об ограничениях использования лесов**

С учетом целевого назначения и правового режима лесов, установленного лесным законодательством Российской Федерации для защитных лесов лесохозяйственным регламентом Шумерлинского лесничества установлены следующие ограничения в использовании лесов:

- осуществление деятельности, несовместимой с их целевым назначением и полезными функциями;
- создание лесоперерабатывающей инфраструктуры;
- изменение целевого назначения лесных участков, на которых расположены защитные леса, за исключением случаев, предусмотренных федеральными законами.

Проведение сплошных рубок в защитных лесах осуществляется в случаях, предусмотренных частью

5.1 статьи 21 Лесного кодекса Российской Федерации, и в случаях, если выборочные рубки не обеспечивают замену лесных насаждений, утрачивающих свои средообразующие, водоохранные, санитарно-гигиенические, оздоровительные и иные полезные функции, на лесные насаждения, обеспечивающие сохранение целевого назначения защитных лесов и выполняемых ими полезных функций, если иное не установлено Лесным кодексом Российской Федерации

В леса, выполняющие функции защиты природных и иных объектов запрещается:

- изменение границ земель, на которых располагаются леса, указанные в пунктах 3 и 4 части 1 статьи 114 Лесного кодекса Российской Федерации, которое может привести к уменьшению площади таких земель, не допускается;
- использование лесов в целях создания лесных плантаций не допускается;

В лесах, расположенных в лесопарковых зонах, запрещаются:

- использование токсичных химических препаратов;
- осуществление видов деятельности в сфере охотничьего хозяйства;
- ведение сельского хозяйства;
- разведка и добыча полезных ископаемых;
- строительство и эксплуатация объектов капитального строительства, за исключением гидротехнических сооружений и существующих объектов.

В лесах, расположенных в зеленых зонах, запрещаются:

- использование токсичных химических препаратов;
- осуществление видов деятельности в сфере охотничьего хозяйства;
- разведка и добыча полезных ископаемых;
- ведение сельского хозяйства, за исключением сенокосения и пчеловодства, а также возведение изгородей в целях сенокосения и пчеловодства;
- строительство и эксплуатация объектов капитального строительства, за исключением гидротехнических сооружений, линий связи, линий электропередачи, подземных трубопроводов

В защитных лесах осуществляется особый режим пользования в соответствии со статьями 111, 112, 114, 115 Лесного кодекса Российской Федерации. В защитных лесах и на особо защитных участках лесов запрещается осуществление деятельности, несовместимой с их целевым назначением и полезными функциями.

В ценных лесах запрещаются строительство и эксплуатация объектов капитального строительства, за исключением линейных объектов и гидротехнических сооружений.

В запретных полосах лесов, расположенных вдоль водных объектов, запрещаются строительство и эксплуатация объектов капитального строительства, за исключением линейных объектов, гидротехнических сооружений и объектов, необходимых для геологического изучения, разведки и добычи нефти и природного газа.

Использование лесов в целях создания лесных плантаций не допускается.

**7. Сведения о наличии зданий, сооружений, объектов,  
связанных с созданием лесной инфраструктуры и объемов,  
не связанных с созданием лесной инфраструктуры  
на проектируемом лесном участке**

**Таблица 5**

| №<br>п/п | Участковое<br>лесничество/урочище (при<br>наличии) | Номер<br>квартала | Номер<br>выдела | Площадь объекта, (га) | Наименование<br>объекта |
|----------|----------------------------------------------------|-------------------|-----------------|-----------------------|-------------------------|
| 1        | 2                                                  | 3                 | 4               | 5                     | 6                       |
| -        | -                                                  | -                 | -               | -                     | -                       |

**8. Сведения о наличии на проектируемом лесном участке  
особо защитных участков лесов,  
особо охраняемых природных территорий,  
зон с особыми условиями использования территорий**

Согласно данным государственного лесного реестра на проектируемом лесном участке существуют особо защитные участки лесов (ОЗУ), особо охраняемые природные территории (ООПТ), зоны с особыми условиями использования территорий.

**Таблица 6**

| №<br>п/п | Наименование участкового<br>лесничества/урочища<br>(при наличии) | Номер<br>квартала | Номер<br>выдела | Виды ОЗУ, наименование<br>ООПТ, виды зон с<br>особыми условиями<br>использования<br>территорий | Общая площадь, га |
|----------|------------------------------------------------------------------|-------------------|-----------------|------------------------------------------------------------------------------------------------|-------------------|
| 1        | 2                                                                | 3                 | 4               | 5                                                                                              | 6                 |
| 1        | Дубовское                                                        | 53                | 6 ч             | Полосы лесов по берегам<br>рек или иных водных<br>объектов, заселенных<br>бобрами              | 0,0042            |

**9. Проектирование вида использования лесов лесного участка**

Согласно лесохозяйственному регламенту Шумерлинского лесничества, квартал 53 выдел 6 ч., Дубовского участкового лесничества, в границах которого расположен проектируемый лесной участок, относится к зоне планируемого освоения лесов

---

## УТВЕРЖДАЮ

\_\_\_\_\_  
(наименование должности руководителя

\_\_\_\_\_  
органа государственной власти,

\_\_\_\_\_  
органа местного самоуправления)

\_\_\_\_\_  
(Ф.И.О., подпись и печать)

## ПРОЕКТНАЯ ДОКУМЕНТАЦИЯ ЛЕСНОГО УЧАСТКА

### 1. Местоположение, границы и площадь проектируемого лесного участка

Субъект Российской Федерации: Чувашская Республика

Муниципальное образование: Шумерлинский район

Категория земель: земли лесного фонда

Лесничество (лесопарк): Шумерлинское

Участковое лесничество, урочище (при наличии): Дубовское

Целевое назначение лесов, категория защитных лесов: защитные леса (ценные леса (запретные полосы лесов, расположенные вдоль водных объектов)).

Квартал: 53

Лесотаксационный выдел/часть лесотаксационного выдела: 6 ч.

Площадь проектируемого лесного участка, га: 0,0533

Местоположение и границы лесного участка указаны на схеме расположения проектируемого лесного участка.

### 2. Целевое назначение лесов.

В соответствии с приказом Федерального агентства лесного хозяйства от 03.02.2009 № 18 «Об определении количества лесничеств на территории Чувашской

Республики и установлении их границ» (в ред. Приказов Федерального агентства лесного хозяйства от 15.04.2009 №126 и от 12.11.2011 № 484) Дубовское участковое лесничество входит в состав Шумерлинского лесничества.

На момент проектирования лесного участка, на территории Шумерлинского лесничества распространяется действие лесохозяйственного регламента, утвержденного приказом Минприроды Чувашской Республики от 25.12.2017 № 1267 (в ред. Приказа Миприроды ЧР от 24.08.2020) "Об утверждении лесохозяйственного регламента Шумерлинского лесничества"(зарегистрировано в Минюсте ЧР от 18.01.2018 №4283).

Леса на территории Чувашской Республики в соответствии со статьей 8 Федерального закона от 04.12.2006 № 201-ФЗ «О введении в действие Лесного кодекса Российской Федерации» отнесены к защитным (57,8%) и эксплуатационным (42,2%), что отражено в Лесном плане Чувашской Республики, утвержденном Указом главы Чувашской Республики от 21.02.2019 №15, и лесохозяйственном регламенте Шумерлинского лесничества. Согласно указанным документам лесного планирования квартал 53 Дубовского участкового лесничества, в котором расположен проектируемый лесной участок, относится к защитным лесам (ценные леса, запретные полосы лесов, расположенные вдоль водных объектов).

### **3. Количественные и качественные характеристики проектируемого лесного участка**

Количественные и качественные характеристики проектируемого лесного участка составляются на основании данных государственного лесного реестра Шумерлинского лесничества и необходимости натурного обследования.

**Таблица 1. Распределение земель**

| Общая площадь, га | В том числе                          |                                         |                             |                                 |        |                |         |        |        |       |
|-------------------|--------------------------------------|-----------------------------------------|-----------------------------|---------------------------------|--------|----------------|---------|--------|--------|-------|
|                   | лесные земли                         |                                         |                             |                                 |        | нелесные земли |         |        |        |       |
|                   | занятые лесными насаждениями - всего | в том числе покрытые лесными культурами | лесные питомники, плантации | не занятые лесными насаждениями | итого  | дороги         | просеки | болота | другие | итого |
| 1                 | 2                                    | 3                                       | 4                           | 5                               | 6      | 7              | 8       | 9      | 10     | 11    |
| 0,0533            | 0,0533                               | -                                       | -                           | -                               | 0,0533 | -              | -       | -      | -      | -     |



**Таблица 2. Характеристики насаждений проектируемого  
лесного участка**

| Участко-<br>вое<br>лесничес-<br>тво/урочи-<br>ще (при<br>наличии) | Номер<br>квар-<br>тала | Номер<br>выдела | Состав<br>насаждения<br>или<br>характеристи-<br>ка лесного<br>участка при<br>отсутствии<br>насаждения | Площадь (га)/<br>запас<br>древесины<br>при наличии<br>(куб. м) | В том числе по группам возраста древостоя<br>(га/куб. м) |                       |                   |                              |
|-------------------------------------------------------------------|------------------------|-----------------|---|----------------------------------------------------------------|----------------------------------------------------------|-----------------------|-------------------|------------------------------|
|                                                                   |                        |                 |   |                                                                | Молодняки                                                | Средневоз-<br>растные | Приспе-<br>вающие | спелые и<br>перес-<br>тойные |
| 1                                                                 | 2                      | 3               | 4   | 5                                                              | 6                                                        | 7                     | 8                 | 9                            |
| Дубовское                                                         | 53                     | 6 ч             | 6ОЛЧ2Б1ЛП1<br>ИЛ                                                                                      | 0,0533/1                                                       | 0,0533/1                                                 | -                     | -                 | -                            |
|                                                                   | <b>Итого:</b>          |                 |   | <b>0,0533/1</b>                                                | <b>0,0533/1</b>                                          | -                     | -                 | -                            |

**Таблица 3. Средние таксационные показатели насаждений  
проектируемого лесного участка**

| Целевое<br>назначение<br>лесов | Хозяйство,<br>преобладаю-<br>щая порода | Состав<br>насаждений | Возраст | Бонитет | Полнота | Средний запас древесины (куб. м/га) |                   |                         |
|--------------------------------|-----------------------------------------|----------------------|---------|---------|---------|-------------------------------------|-------------------|-------------------------|
|                                |                                         |                      |         |         |         | средневозра-<br>стные               | приспеваю-<br>щие | спелые и<br>перестойные |
| 1                              | 2                                       | 3                    | 4       | 5       | 6       | 7                                   | 8                 | 9                       |
| Защитные<br>леса               | ОЛЧ                                     | 6ОЛЧ2Б1ЛП1И<br>Л     | 10      | 2       | 0,6     | -                                   | -                 | -                       |

**Таблица 4. Виды и объемы использования лесов  
на проектируемом лесном участке**

| Целевое<br>назначение<br>лесов        | Хозяйство<br>(хвойное,<br>твердолиственное,<br>мягколиственное) | Площадь,<br>(га) | Единица<br>измерения | Объемы использования<br>лесов (изъятия лесных<br>ресурсов) |
|---------------------------------------|-----------------------------------------------------------------|------------------|----------------------|------------------------------------------------------------|
| 1                                     | 2                                                               | 3                | 4                    | 5                                                          |
| Вид использования лесов —             |                                                                 |                  |                      |                                                            |
| Цель предоставления лесного участка — |                                                                 |                  |                      |                                                            |
| Защитные леса                         | хвойное                                                         | -                | га                   | -                                                          |
|                                       | твердолиственное                                                | -                |                      | -                                                          |
|                                       | мягколиственное                                                 | 0,0533           |                      | 0,0533 га / 1 кбм                                          |

## **Виды разрешенного использования лесов на проектируемом лесном участке**

Лесохозяйственным регламентом Шемурлинского лесничества в квартале 53 Дубовского участкового лесничества и соответственно в проектируемом лесном участке установлены следующие виды разрешенного использования лесов:

- заготовка древесины;
- заготовка живицы;
- заготовка и сбор недревесных лесных ресурсов;
- заготовка пищевых лесных ресурсов и сбор лекарственных растений;
- осуществление видов деятельности в сфере охотничьего хозяйства;
- ведение сельского хозяйства;
- осуществление научно-исследовательской деятельности, образовательной деятельности;
- осуществление рекреационной деятельности;
- выращивание лесных, плодовых, ягодных, декоративных растений, лекарственных растений;
- выращивание посадочного материала лесных растений (саженцев, сеянцев);
- осуществление геологического изучению недр, разведка и добыча полезных ископаемых;
- строительство, реконструкция, эксплуатация линейных объектов;
- строительство и эксплуатация водохранилищ и иных искусственных водных объектов, а также гидротехнических сооружений, морских портов, морских терминалов, речных портов, причалов;
- осуществление религиозной деятельности.

### **5. Сведения об обременениях проектируемого лесного участка**

По данным государственного лесного реестра в квартале 53 выделе 6 ч., Дубовского участкового лесничества Шумерлинского лесничества: обременений нет.

### **6. Сведения об ограничениях использования лесов**

С учетом целевого назначения и правового режима лесов, установленного лесным законодательством Российской Федерации для защитных лесов лесохозяйственным регламентом Шумерлинского лесничества установлены следующие ограничения в использовании лесов:

- осуществление деятельности, несовместимой с их целевым назначением и полезными функциями;
- создание лесоперерабатывающей инфраструктуры;
- изменение целевого назначения лесных участков, на которых расположены защитные леса, за исключением случаев, предусмотренных федеральными законами.

Проведение сплошных рубок в защитных лесах осуществляется в случаях, предусмотренных частью

5.1 статьи 21 Лесного кодекса Российской Федерации, и в случаях, если выборочные рубки не обеспечивают замену лесных насаждений, утрачивающих свои средообразующие, водоохранные, санитарно-гигиенические, оздоровительные и иные полезные функции, на лесные насаждения, обеспечивающие сохранение целевого назначения защитных лесов и выполняемых ими полезных функций, если иное не установлено Лесным кодексом Российской Федерации

В леса, выполняющие функции защиты природных и иных объектов запрещается:

- изменение границ земель, на которых располагаются леса, указанные в пунктах 3 и 4 части 1 статьи 114 Лесного кодекса Российской Федерации, которое может привести к уменьшению площади таких земель, не допускается;
- использование лесов в целях создания лесных плантаций не допускается;

В лесах, расположенных в лесопарковых зонах, запрещаются:

- использование токсичных химических препаратов;
- осуществление видов деятельности в сфере охотничьего хозяйства;
- ведение сельского хозяйства;
- разведка и добыча полезных ископаемых;
- строительство и эксплуатация объектов капитального строительства, за исключением гидротехнических сооружений и существующих объектов.

В лесах, расположенных в зеленых зонах, запрещаются:

- использование токсичных химических препаратов;
- осуществление видов деятельности в сфере охотничьего хозяйства;
- разведка и добыча полезных ископаемых;
- ведение сельского хозяйства, за исключением сенокошения и пчеловодства, а также возведение изгородей в целях сенокошения и пчеловодства;
- строительство и эксплуатация объектов капитального строительства, за исключением гидротехнических сооружений, линий связи, линий электропередачи, подземных трубопроводов

В защитных лесах осуществляется особый режим пользования в соответствии со статьями 111, 112, 114, 115 Лесного кодекса Российской Федерации. В защитных лесах и на особо защитных участках лесов запрещается осуществление деятельности, несовместимой с их целевым назначением и полезными функциями.

В ценных лесах запрещаются строительство и эксплуатация объектов капитального строительства, за исключением линейных объектов и гидротехнических сооружений.

В запретных полосах лесов, расположенных вдоль водных объектов, запрещаются строительство и эксплуатация объектов капитального строительства, за исключением линейных объектов, гидротехнических сооружений и объектов, необходимых для геологического изучения, разведки и добычи нефти и природного газа.

Использование лесов в целях создания лесных плантаций не допускается.

**7. Сведения о наличии зданий, сооружений, объектов,  
связанных с созданием лесной инфраструктуры и объемов,  
не связанных с созданием лесной инфраструктуры  
на проектируемом лесном участке**

**Таблица 5**

| №<br>п/п | Участковое<br>лесничество/урочище (при<br>наличии) | Номер<br>квартала | Номер<br>выдела | Площадь объекта, (га) | Наименование<br>объекта |
|----------|----------------------------------------------------|-------------------|-----------------|-----------------------|-------------------------|
| 1        | 2                                                  | 3                 | 4               | 5                     | 6                       |
| -        | -                                                  | -                 | -               | -                     | -                       |

**8. Сведения о наличии на проектируемом лесном участке  
особо защитных участков лесов,  
особо охраняемых природных территорий,  
зон с особыми условиями использования территорий**

Согласно данным государственного лесного реестра на проектируемом лесном участке существуют особо защитные участки лесов (ОЗУ), особо охраняемые природные территории (ООПТ), зоны с особыми условиями использования территорий.

**Таблица 6**

| №<br>п/п | Наименование участкового<br>лесничества/урочища<br>(при наличии) | Номер<br>квартала | Номер<br>выдела | Виды ОЗУ, наименование<br>ООПТ, виды зон с<br>особыми условиями<br>использования<br>территорий | Общая площадь, га |
|----------|------------------------------------------------------------------|-------------------|-----------------|------------------------------------------------------------------------------------------------|-------------------|
| 1        | 2                                                                | 3                 | 4               | 5                                                                                              | 6                 |
| 1        | Дубовское                                                        | 53                | 6 ч             | Полосы лесов по берегам<br>рек или иных водных<br>объектов, заселенных<br>бобрами              | 0,0533            |

**9. Проектирование вида использования лесов лесного участка**

Согласно лесохозяйственному регламенту Шумерлинского лесничества, квартал 53 выдел 6 ч., Дубовского участкового лесничества, в границах которого расположен проектируемый лесной участок, относится к зоне планируемого освоения лесов

---

## УТВЕРЖДАЮ

\_\_\_\_\_  
(наименование должности руководителя

\_\_\_\_\_  
органа государственной власти,

\_\_\_\_\_  
органа местного самоуправления)

\_\_\_\_\_  
(Ф.И.О., подпись и печать)

## ПРОЕКТНАЯ ДОКУМЕНТАЦИЯ ЛЕСНОГО УЧАСТКА

### 1. Местоположение, границы и площадь проектируемого лесного участка

Субъект Российской Федерации: Чувашская Республика

Муниципальное образование: Шумерлинский район

Категория земель: земли лесного фонда

Лесничество (лесопарк): Шумерлинское

Участковое лесничество, урочище (при наличии): Дубовское

Целевое назначение лесов, категория защитных лесов: защитные леса (ценные леса (запретные полосы лесов, расположенные вдоль водных объектов)).

Квартал: 53

Лесотаксационный выдел/часть лесотаксационного выдела: 6 ч., 7 ч.

Площадь проектируемого лесного участка, га: 0,0722

Местоположение и границы лесного участка указаны на схеме расположения проектируемого лесного участка.

### 2. Целевое назначение лесов.

В соответствии с приказом Федерального агентства лесного хозяйства от 03.02.2009 № 18 «Об определении количества лесничеств на территории Чувашской

Республики и установлении их границ» (в ред. Приказов Федерального агентства лесного хозяйства от 15.04.2009 №126 и от 12.11.2011 № 484) Дубовское участковое лесничество входит в состав Шумерлинского лесничества.

На момент проектирования лесного участка, на территории Шумерлинского лесничества распространяется действие лесохозяйственного регламента, утвержденного приказом Минприроды Чувашской Республики от 25.12.2017 № 1267 (в ред. Приказа Миприроды ЧР от 24.08.2020) "Об утверждении лесохозяйственного регламента Шумерлинского лесничества"(зарегистрировано в Минюсте ЧР от 18.01.2018 №4283).

Леса на территории Чувашской Республики в соответствии со статьей 8 Федерального закона от 04.12.2006 № 201-ФЗ «О введении в действие Лесного кодекса Российской Федерации» отнесены к защитным (57,8%) и эксплуатационным (42,2%), что отражено в Лесном плане Чувашской Республики, утвержденном Указом главы Чувашской Республики от 21.02.2019 №15, и лесохозяйственном регламенте Шумерлинского лесничества. Согласно указанным документам лесного планирования квартал 53 Дубовского участкового лесничества, в котором расположен проектируемый лесной участок, относится к защитным лесам (ценные леса, запретные полосы лесов, расположенные вдоль водных объектов).

### 3. Количественные и качественные характеристики проектируемого лесного участка

Количественные и качественные характеристики проектируемого лесного участка составляются на основании данных государственного лесного реестра Шумерлинского лесничества и необходимости натурного обследования.

**Таблица 1. Распределение земель**

| Общая<br>площадь,<br>га | В том числе                                    |                                                  |                                           |                                           |        |                |             |            |            |           |
|-------------------------|------------------------------------------------|--------------------------------------------------|-------------------------------------------|-------------------------------------------|--------|----------------|-------------|------------|------------|-----------|
|                         | лесные земли                                   |                                                  |                                           |                                           |        | нелесные земли |             |            |            |           |
|                         | занятые<br>лесными<br>насаждения<br>ми - всего | в том числе<br>покрытые<br>лесными<br>культурами | лесные<br>питом<br>ники,<br>планта<br>ции | не занятые<br>лесными<br>насаждения<br>ми | итого  | доро<br>ги     | про<br>секи | боло<br>та | дру<br>гие | ито<br>го |
| 1                       | 2                                              | 3                                                | 4                                         | 5                                         | 6      | 7              | 8           | 9          | 10         | 11        |
| 0,0722                  | 0,0722                                         | -                                                | -                                         | -                                         | 0,0722 | -              | -           | -          | -          | -         |

**Таблица 2. Характеристики насаждений проектируемого  
лесного участка**

| Участко-<br>вое<br>лесничес-<br>тво/урочи-<br>ще (при<br>наличии) | Номер<br>квар-<br>тала | Номер<br>выдела | Состав<br>насаждения<br>или<br>характеристи-<br>ка лесного<br>участка при<br>отсутствии<br>насаждения | Площадь (га)/<br>запас<br>древесины<br>при наличии<br>(куб. м) | В том числе по группам возраста древостоя<br>(га/куб. м) |                       |                   |                              |
|-------------------------------------------------------------------|------------------------|-----------------|---|----------------------------------------------------------------|----------------------------------------------------------|-----------------------|-------------------|------------------------------|
|                                                                   |                        |                 |   |                                                                | Молодняки                                                | Средневоз-<br>растные | Приспе-<br>вающие | спелые и<br>перес-<br>тойные |
| 1                                                                 | 2                      | 3               | 4   | 5                                                              | 6                                                        | 7                     | 8                 | 9                            |
| Дубовское                                                         | 53                     | 6 ч             | 6ОЛЧ2Б1ЛП1<br>ИЛ                                                                                      | 0,0298 /1                                                      | 0,0298 /1                                                | -                     | -                 | -                            |
|                                                                   |                        | 11 ч            | 5ОЛЧ2Б2ЛП<br>1ОС                                                                                      | 0,0424/1                                                       | 0,0424/1                                                 | -                     | -                 | -                            |
|                                                                   | <b>Итого:</b>          |                 |   | <b>0,0722/2</b>                                                | <b>0,0722/2</b>                                          | -                     | -                 | -                            |

**Таблица 3. Средние таксационные показатели насаждений  
проектируемого лесного участка**

| Целевое<br>назначение<br>лесов | Хозяйство,<br>преобладаю-<br>щая порода | Состав<br>насаждений | Возраст | Бонитет | Полнота | Средний запас древесины (куб. м/га) |                   |                         |
|--------------------------------|-----------------------------------------|----------------------|---------|---------|---------|-------------------------------------|-------------------|-------------------------|
|                                |                                         |                      |         |         |         | средневозра-<br>стные               | приспеваю-<br>щие | спелые и<br>перестойные |
| 1                              | 2                                       | 3                    | 4       | 5       | 6       | 7                                   | 8                 | 9                       |
| Защитные<br>леса               | ОЛЧ                                     | 6ОЛЧ2Б1ЛП1И<br>Л     | 10      | 2       | 0,6     | -                                   | -                 | -                       |
|                                | ОЛЧ                                     | 5ОЛЧ2Б2ЛП1<br>ОС     | 10      | 2       | 0,6     | -                                   | -                 | -                       |

**Таблица 4. Виды и объемы использования лесов  
на проектируемом лесном участке**

| Целевое<br>назначение<br>лесов        | Хозяйство<br>(хвойное,<br>твердолиственное,<br>мягколиственное) | Площадь,<br>(га) | Единица<br>измерения | Объемы использования<br>лесов (изъятия лесных<br>ресурсов) |
|---------------------------------------|-----------------------------------------------------------------|------------------|----------------------|------------------------------------------------------------|
| 1                                     | 2                                                               | 3                | 4                    | 5                                                          |
| Вид использования лесов —             |                                                                 |                  |                      |                                                            |
| Цель предоставления лесного участка — |                                                                 |                  |                      |                                                            |
| Защитные леса                         | хвойное                                                         | -                | га                   | -                                                          |
|                                       | твердолиственное                                                | -                |                      | -                                                          |
|                                       | мягколиственное                                                 | 0,0722           |                      | 0,0722 га / 2 кбм                                          |

## **Виды разрешенного использования лесов на проектируемом лесном участке**

Лесохозяйственным регламентом Шемурлинского лесничества в квартале 53 Дубовского участкового лесничества и соответственно в проектируемом лесном участке установлены следующие виды разрешенного использования лесов:

- заготовка древесины;
- заготовка живицы;
- заготовка и сбор недревесных лесных ресурсов;
- заготовка пищевых лесных ресурсов и сбор лекарственных растений;
- осуществление видов деятельности в сфере охотничьего хозяйства;
- ведение сельского хозяйства;
- осуществление научно-исследовательской деятельности, образовательной деятельности;
- осуществление рекреационной деятельности;
- выращивание лесных, плодовых, ягодных, декоративных растений, лекарственных растений;
- выращивание посадочного материала лесных растений (саженцев, сеянцев);
- осуществление геологического изучения недр, разведка и добыча полезных ископаемых;
- строительство, реконструкция, эксплуатация линейных объектов;
- строительство и эксплуатация водохранилищ и иных искусственных водных объектов, а также гидротехнических сооружений, морских портов, морских терминалов, речных портов, причалов;
- осуществление религиозной деятельности.

### **5. Сведения об обременениях проектируемого лесного участка**

По данным государственного лесного реестра в квартале 53 выделе 6 ч., 11 ч. Дубовского участкового лесничества Шумерлинского лесничества: обременений нет.

### **6. Сведения об ограничениях использования лесов**

С учетом целевого назначения и правового режима лесов, установленного лесным законодательством Российской Федерации для защитных лесов лесохозяйственным регламентом Шумерлинского лесничества установлены следующие ограничения в использовании лесов:

- осуществление деятельности, несовместимой с их целевым назначением и полезными функциями;
- создание лесоперерабатывающей инфраструктуры;



- изменение целевого назначения лесных участков, на которых расположены защитные леса, за исключением случаев, предусмотренных федеральными законами.

Проведение сплошных рубок в защитных лесах осуществляется в случаях, предусмотренных частью 5.1 статьи 21 Лесного кодекса Российской Федерации, и в случаях, если выборочные рубки не обеспечивают замену лесных насаждений, утрачивающих свои средообразующие, водоохранные, санитарно-гигиенические, оздоровительные и иные полезные функции, на лесные насаждения, обеспечивающие сохранение целевого назначения защитных лесов и выполняемых ими полезных функций, если иное не установлено Лесным кодексом Российской Федерации

В леса, выполняющие функции защиты природных и иных объектов запрещается:

- изменение границ земель, на которых располагаются леса, указанные в пунктах 3 и 4 части 1 статьи 114 Лесного кодекса Российской Федерации, которое может привести к уменьшению площади таких земель, не допускается;
- использование лесов в целях создания лесных плантаций не допускается;

В лесах, расположенных в лесопарковых зонах, запрещаются:

- использование токсичных химических препаратов;
- осуществление видов деятельности в сфере охотничьего хозяйства;
- ведение сельского хозяйства;
- разведка и добыча полезных ископаемых;
- строительство и эксплуатация объектов капитального строительства, за исключением гидротехнических сооружений и существующих объектов.

В лесах, расположенных в зеленых зонах, запрещаются:

- использование токсичных химических препаратов;
- осуществление видов деятельности в сфере охотничьего хозяйства;
- разведка и добыча полезных ископаемых;
- ведение сельского хозяйства, за исключением сенокошения и пчеловодства, а также возведение изгородей в целях сенокошения и пчеловодства;
- строительство и эксплуатация объектов капитального строительства, за исключением гидротехнических сооружений, линий связи, линий электропередачи, подземных трубопроводов

В защитных лесах осуществляется особый режим пользования в соответствии со статьями 111, 112, 114, 115 Лесного кодекса Российской Федерации. В защитных лесах и на особо защитных участках лесов запрещается осуществление деятельности, несовместимой с их целевым назначением и полезными функциями.

В ценных лесах запрещаются строительство и эксплуатация объектов капитального строительства, за исключением линейных объектов и гидротехнических сооружений.

В запретных полосах лесов, расположенных вдоль водных объектов, запрещаются строительство и эксплуатация объектов капитального строительства, за исключением линейных объектов,

гидротехнических сооружений и объектов, необходимых для геологического изучения, разведки и добычи нефти и природного газа.

Использование лесов в целях создания лесных плантаций не допускается.

**7. Сведения о наличии зданий, сооружений, объектов,  
связанных с созданием лесной инфраструктуры и объемов,  
не связанных с созданием лесной инфраструктуры  
на проектируемом лесном участке**

**Таблица 5**

| №<br>п/п | Участковое<br>лесничество/урочище (при<br>наличии) | Номер<br>квартала | Номер<br>выдела | Площадь объекта, (га) | Наименование<br>объекта |
|----------|----------------------------------------------------|-------------------|-----------------|-----------------------|-------------------------|
| 1        | 2                                                  | 3                 | 4               | 5                     | 6                       |
| -        | -                                                  | -                 | -               | -                     | -                       |

**8. Сведения о наличии на проектируемом лесном участке  
особо защитных участков лесов,  
особо охраняемых природных территорий,  
зон с особыми условиями использования территорий**

Согласно данным государственного лесного реестра на проектируемом лесном участке существуют особо защитные участки лесов (ОЗУ), особо охраняемые природные территории (ООПТ), зоны с особыми условиями использования территорий.

**Таблица 6**

| №<br>п/п | Наименование участкового<br>лесничества/урочища<br>(при наличии) | Номер<br>квартала | Номер<br>выдела | Виды ОЗУ, наименование<br>ООПТ, виды зон с<br>особыми условиями<br>использования<br>территорий | Общая площадь, га |
|----------|------------------------------------------------------------------|-------------------|-----------------|------------------------------------------------------------------------------------------------|-------------------|
| 1        | 2                                                                | 3                 | 4               | 5                                                                                              | 6                 |
| 1        | Дубовское                                                        | 53                | 6 ч             | Полосы лесов по берегам<br>рек или иных водных<br>объектов, заселенных<br>бобрами              | 0,0298            |
| 2        | Дубовское                                                        | 53                | 11 ч            | Участки лесов до 100 га,<br>границащие с безлесным<br>пространством                            | 0,0424            |

## **9. Проектирование вида использования лесов лесного участка**

Согласно лесохозяйственному регламенту Шумерлинского лесничества, квартал 53 выдел 6 ч., 11 ч., Дубовского участкового лесничества, в границах которого расположен проектируемый лесной участок, относится к зоне планируемого освоения лесов

---

## УТВЕРЖДАЮ

\_\_\_\_\_  
(наименование должности руководителя

\_\_\_\_\_  
органа государственной власти,

\_\_\_\_\_  
органа местного самоуправления)

\_\_\_\_\_  
(Ф.И.О., подпись и печать)

## ПРОЕКТНАЯ ДОКУМЕНТАЦИЯ ЛЕСНОГО УЧАСТКА

### 1. Местоположение, границы и площадь проектируемого лесного участка

Субъект Российской Федерации: Чувашская Республика

Муниципальное образование: Шумерлинский район

Категория земель: земли лесного фонда

Лесничество (лесопарк): Шумерлинское

Участковое лесничество, урочище (при наличии): Дубовское

Целевое назначение лесов, категория защитных лесов: защитные леса (ценные леса (запретные полосы лесов, расположенные вдоль водных объектов)).

Квартал: 53

Лесотаксационный выдел/часть лесотаксационного выдела: 6 ч.

Площадь проектируемого лесного участка, га: 0,0791

Местоположение и границы лесного участка указаны на схеме расположения проектируемого лесного участка.

### 2. Целевое назначение лесов.

В соответствии с приказом Федерального агентства лесного хозяйства от 03.02.2009 № 18 «Об определении количества лесничеств на территории Чувашской

Республики и установлении их границ» (в ред. Приказов Федерального агентства лесного хозяйства от 15.04.2009 №126 и от 12.11.2011 № 484) Дубовское участковое лесничество входит в состав Шумерлинского лесничества.

На момент проектирования лесного участка, на территории Шумерлинского лесничества распространяется действие лесохозяйственного регламента, утвержденного приказом Минприроды Чувашской Республики от 25.12.2017 № 1267 (в ред. Приказа Минприроды ЧР от 24.08.2020) "Об утверждении лесохозяйственного регламента Шумерлинского лесничества"(зарегистрировано в Минюсте ЧР от 18.01.2018 №4283).

Леса на территории Чувашской Республики в соответствии со статьей 8 Федерального закона от 04.12.2006 № 201-ФЗ «О введении в действие Лесного кодекса Российской Федерации» отнесены к защитным (57,8%) и эксплуатационным (42,2%), что отражено в Лесном плане Чувашской Республики, утвержденном Указом главы Чувашской Республики от 21.02.2019 №15, и лесохозяйственном регламенте Шумерлинского лесничества. Согласно указанным документам лесного планирования квартал 53 Дубовского участкового лесничества, в котором расположен проектируемый лесной участок, относится к защитным лесам (ценные леса, запретные полосы лесов, расположенные вдоль водных объектов).

### 3. Количественные и качественные характеристики проектируемого лесного участка

Количественные и качественные характеристики проектируемого лесного участка составляются на основании данных государственного лесного реестра Шумерлинского лесничества и необходимости натурного обследования.

**Таблица 1. Распределение земель**

| Общая<br>площадь,<br>га | В том числе                                    |                                                  |                                           |                                           |        |                |             |            |            |           |
|-------------------------|------------------------------------------------|--------------------------------------------------|-------------------------------------------|-------------------------------------------|--------|----------------|-------------|------------|------------|-----------|
|                         | лесные земли                                   |                                                  |                                           |                                           |        | нелесные земли |             |            |            |           |
|                         | занятые<br>лесными<br>насаждения<br>ми - всего | в том числе<br>покрытые<br>лесными<br>культурами | лесные<br>питом<br>ники,<br>планта<br>ции | не занятые<br>лесными<br>насаждения<br>ми | итого  | доро<br>ги     | про<br>секи | боло<br>та | дру<br>гие | ито<br>го |
| 1                       | 2                                              | 3                                                | 4                                         | 5                                         | 6      | 7              | 8           | 9          | 10         | 11        |
| 0,0791                  | 0,0791                                         | -                                                | -                                         | -                                         | 0,0791 | -              | -           | -          | -          | -         |

**Таблица 2. Характеристики насаждений проектируемого  
лесного участка**

| Участко-<br>вое<br>лесничес-<br>тво/урочи-<br>ще (при<br>наличии) | Номер<br>квар-<br>тала | Номер<br>выдела | Состав<br>насаждения<br>или<br>характеристи-<br>ка лесного<br>участка при<br>отсутствии<br>насаждения | Площадь (га)/<br>запас<br>древесины<br>при наличии<br>(куб. м) | В том числе по группам возраста древостоя<br>(га/куб. м) |                       |                   |                              |
|-------------------------------------------------------------------|------------------------|-----------------|---|----------------------------------------------------------------|----------------------------------------------------------|-----------------------|-------------------|------------------------------|
|                                                                   |                        |                 |   |                                                                | Молодняки                                                | Средневоз-<br>растные | Приспе-<br>вающие | спелые и<br>перес-<br>тойные |
| 1                                                                 | 2                      | 3               | 4   | 5                                                              | 6                                                        | 7                     | 8                 | 9                            |
| Дубовское                                                         | 53                     | 6 ч             | 6ОЛЧ2Б1ЛП1<br>ИЛ                                                                                      | 0,0791/2                                                       | 0,0791/2                                                 | -                     | -                 | -                            |
|                                                                   | Итого:                 |                 |   | 0,0791/2                                                       | 0,0791/2                                                 | -                     | -                 | -                            |

**Таблица 3. Средние таксационные показатели насаждений  
проектируемого лесного участка**

| Целевое<br>назначение<br>лесов | Хозяйство,<br>преобладаю-<br>щая порода | Состав<br>насаждений | Возраст | Бонитет | Полнота | Средний запас древесины (куб. м/га) |                   |                         |
|--------------------------------|-----------------------------------------|----------------------|---------|---------|---------|-------------------------------------|-------------------|-------------------------|
|                                |                                         |                      |         |         |         | средневозра-<br>стные               | приспеваю-<br>щие | спелые и<br>перестойные |
| 1                              | 2                                       | 3                    | 4       | 5       | 6       | 7                                   | 8                 | 9                       |
| Защитные<br>леса               | ОЛЧ                                     | 6ОЛЧ2Б1ЛП1И<br>Л     | 10      | 2       | 0,6     | -                                   | -                 | -                       |

**Таблица 4. Виды и объемы использования лесов  
на проектируемом лесном участке**

| Целевое<br>назначение<br>лесов        | Хозяйство<br>(хвойное,<br>твердолиственное,<br>мягколиственное) | Площадь,<br>(га) | Единица<br>измерения | Объемы использования<br>лесов (изъятия лесных<br>ресурсов) |
|---------------------------------------|-----------------------------------------------------------------|------------------|----------------------|------------------------------------------------------------|
| 1                                     | 2                                                               | 3                | 4                    | 5                                                          |
| Вид использования лесов —             |                                                                 |                  |                      |                                                            |
| Цель предоставления лесного участка — |                                                                 |                  |                      |                                                            |
| Защитные леса                         | хвойное                                                         | -                | га                   | -                                                          |
|                                       | твердолиственное                                                | -                |                      | -                                                          |
|                                       | мягколиственное                                                 | 0,0791           |                      | 0,0791 га / 2 кбм                                          |

## **Виды разрешенного использования лесов на проектируемом лесном участке**

Лесохозяйственным регламентом Шемурлинского лесничества в квартале 53 Дубовского участкового лесничества и соответственно в проектируемом лесном участке установлены следующие виды разрешенного использования лесов:

- заготовка древесины;
- заготовка живицы;
- заготовка и сбор недревесных лесных ресурсов;
- заготовка пищевых лесных ресурсов и сбор лекарственных растений;
- осуществление видов деятельности в сфере охотничьего хозяйства;
- ведение сельского хозяйства;
- осуществление научно-исследовательской деятельности, образовательной деятельности;
- осуществление рекреационной деятельности;
- выращивание лесных, плодовых, ягодных, декоративных растений, лекарственных растений;
- выращивание посадочного материала лесных растений (саженцев, сеянцев);
- осуществление геологического изучению недр, разведка и добыча полезных ископаемых;
- строительство, реконструкция, эксплуатация линейных объектов;
- строительство и эксплуатация водохранилищ и иных искусственных водных объектов, а также гидротехнических сооружений, морских портов, морских терминалов, речных портов, причалов;
- осуществление религиозной деятельности.

### **5. Сведения об обременениях проектируемого лесного участка**

По данным государственного лесного реестра в квартале 53 выделе 6 ч., Дубовского участкового лесничества Шумерлинского лесничества: обременений нет.

### **6. Сведения об ограничениях использования лесов**

С учетом целевого назначения и правового режима лесов, установленного лесным законодательством Российской Федерации для защитных лесов лесохозяйственным регламентом Шумерлинского лесничества установлены следующие ограничения в использовании лесов:

- осуществление деятельности, несовместимой с их целевым назначением и полезными функциями;
- создание лесоперерабатывающей инфраструктуры;
- изменение целевого назначения лесных участков, на которых расположены защитные леса, за исключением случаев, предусмотренных федеральными законами.

Проведение сплошных рубок в защитных лесах осуществляется в случаях, предусмотренных частью

5.1 статьи 21 Лесного кодекса Российской Федерации, и в случаях, если выборочные рубки не обеспечивают замену лесных насаждений, утрачивающих свои средообразующие, водоохранные, санитарно-гигиенические, оздоровительные и иные полезные функции, на лесные насаждения, обеспечивающие сохранение целевого назначения защитных лесов и выполняемых ими полезных функций, если иное не установлено Лесным кодексом Российской Федерации

В леса, выполняющие функции защиты природных и иных объектов запрещается:

- изменение границ земель, на которых располагаются леса, указанные в пунктах 3 и 4 части 1 статьи 114 Лесного кодекса Российской Федерации, которое может привести к уменьшению площади таких земель, не допускается;
- использование лесов в целях создания лесных плантаций не допускается;

В лесах, расположенных в лесопарковых зонах, запрещаются:

- использование токсичных химических препаратов;
- осуществление видов деятельности в сфере охотничьего хозяйства;
- ведение сельского хозяйства;
- разведка и добыча полезных ископаемых;
- строительство и эксплуатация объектов капитального строительства, за исключением гидротехнических сооружений и существующих объектов.

В лесах, расположенных в зеленых зонах, запрещаются:

- использование токсичных химических препаратов;
- осуществление видов деятельности в сфере охотничьего хозяйства;
- разведка и добыча полезных ископаемых;
- ведение сельского хозяйства, за исключением сенокошения и пчеловодства, а также возведение изгородей в целях сенокошения и пчеловодства;
- строительство и эксплуатация объектов капитального строительства, за исключением гидротехнических сооружений, линий связи, линий электропередачи, подземных трубопроводов

В защитных лесах осуществляется особый режим пользования в соответствии со статьями 111, 112, 114, 115 Лесного кодекса Российской Федерации. В защитных лесах и на особо защитных участках лесов запрещается осуществление деятельности, несовместимой с их целевым назначением и полезными функциями.

В ценных лесах запрещаются строительство и эксплуатация объектов капитального строительства, за исключением линейных объектов и гидротехнических сооружений.

В запретных полосах лесов, расположенных вдоль водных объектов, запрещаются строительство и эксплуатация объектов капитального строительства, за исключением линейных объектов, гидротехнических сооружений и объектов, необходимых для геологического изучения, разведки и добычи нефти и природного газа.

Использование лесов в целях создания лесных плантаций не допускается.



**7. Сведения о наличии зданий, сооружений, объектов,  
связанных с созданием лесной инфраструктуры и объемов,  
не связанных с созданием лесной инфраструктуры  
на проектируемом лесном участке**

**Таблица 5**

| №<br>п/п | Участковое<br>лесничество/урочище (при<br>наличии) | Номер<br>квартала | Номер<br>выдела | Площадь объекта, (га) | Наименование<br>объекта |
|----------|----------------------------------------------------|-------------------|-----------------|-----------------------|-------------------------|
| 1        | 2                                                  | 3                 | 4               | 5                     | 6                       |
| -        | -                                                  | -                 | -               | -                     | -                       |

**8. Сведения о наличии на проектируемом лесном участке  
особо защитных участков лесов,  
особо охраняемых природных территорий,  
зон с особыми условиями использования территорий**

Согласно данным государственного лесного реестра на проектируемом лесном участке существуют особо защитные участки лесов (ОЗУ), особо охраняемые природные территории (ООПТ), зоны с особыми условиями использования территорий.

**Таблица 6**

| №<br>п/п | Наименование участкового<br>лесничества/урочища<br>(при наличии) | Номер<br>квартала | Номер<br>выдела | Виды ОЗУ, наименование<br>ООПТ, виды зон с<br>особыми условиями<br>использования<br>территорий | Общая площадь, га |
|----------|------------------------------------------------------------------|-------------------|-----------------|------------------------------------------------------------------------------------------------|-------------------|
| 1        | 2                                                                | 3                 | 4               | 5                                                                                              | 6                 |
| 1        | Дубовское                                                        | 53                | 6 ч             | Полосы лесов по берегам<br>рек или иных водных<br>объектов, заселенных<br>бобрами              | 0,0791            |

**9. Проектирование вида использования лесов лесного участка**

Согласно лесохозяйственному регламенту Шумерлинского лесничества, квартал 53 выдел 6 ч., Дубовского участкового лесничества, в границах которого расположен проектируемый лесной участок, относится к зоне планируемого освоения лесов

---

## УТВЕРЖДАЮ

\_\_\_\_\_  
(наименование должности руководителя

\_\_\_\_\_  
органа государственной власти,

\_\_\_\_\_  
органа местного самоуправления)

\_\_\_\_\_  
(Ф.И.О., подпись и печать)

## ПРОЕКТНАЯ ДОКУМЕНТАЦИЯ ЛЕСНОГО УЧАСТКА

### 1. Местоположение, границы и площадь проектируемого лесного участка

Субъект Российской Федерации: Чувашская Республика

Муниципальное образование: Шумерлинский район

Категория земель: земли лесного фонда

Лесничество (лесопарк): Шумерлинское

Участковое лесничество, урочище (при наличии): Дубовское

Целевое назначение лесов, категория защитных лесов: защитные леса (ценные леса (запретные полосы лесов, расположенные вдоль водных объектов)).

Квартал: 53

Лесотаксационный выдел/часть лесотаксационного выдела: 6 ч.

Площадь проектируемого лесного участка, га: 0,1235

Местоположение и границы лесного участка указаны на схеме расположения проектируемого лесного участка.

### 2. Целевое назначение лесов.

В соответствии с приказом Федерального агентства лесного хозяйства от 03.02.2009 № 18 «Об определении количества лесничеств на территории Чувашской

Республики и установлении их границ» (в ред. Приказов Федерального агентства лесного хозяйства от 15.04.2009 №126 и от 12.11.2011 № 484) Дубовское участковое лесничество входит в состав Шумерлинского лесничества.

На момент проектирования лесного участка, на территории Шумерлинского лесничества распространяется действие лесохозяйственного регламента, утвержденного приказом Минприроды Чувашской Республики от 25.12.2017 № 1267 (в ред. Приказа Миприроды ЧР от 24.08.2020) "Об утверждении лесохозяйственного регламента Шумерлинского лесничества"(зарегистрировано в Минюсте ЧР от 18.01.2018 №4283).

Леса на территории Чувашской Республики в соответствии со статьей 8 Федерального закона от 04.12.2006 № 201-ФЗ «О введении в действие Лесного кодекса Российской Федерации» отнесены к защитным (57,8%) и эксплуатационным (42,2%), что отражено в Лесном плане Чувашской Республики, утвержденном Указом главы Чувашской Республики от 21.02.2019 №15, и лесохозяйственном регламенте Шумерлинского лесничества. Согласно указанным документам лесного планирования квартал 53 Дубовского участкового лесничества, в котором расположен проектируемый лесной участок, относится к защитным лесам (ценные леса, запретные полосы лесов, расположенные вдоль водных объектов).

### 3. Количественные и качественные характеристики проектируемого лесного участка

Количественные и качественные характеристики проектируемого лесного участка составляются на основании данных государственного лесного реестра Шумерлинского лесничества и необходимости натурного обследования.

**Таблица 1. Распределение земель**

| Общая<br>площадь,<br>га | В том числе                                    |                                                  |                                           |                                           |        |                |             |            |            |           |
|-------------------------|------------------------------------------------|--------------------------------------------------|-------------------------------------------|-------------------------------------------|--------|----------------|-------------|------------|------------|-----------|
|                         | лесные земли                                   |                                                  |                                           |                                           |        | нелесные земли |             |            |            |           |
|                         | занятые<br>лесными<br>насаждения<br>ми - всего | в том числе<br>покрытые<br>лесными<br>культурами | лесные<br>питом<br>ники,<br>планта<br>ции | не занятые<br>лесными<br>насаждения<br>ми | итого  | доро<br>ги     | про<br>секи | боло<br>та | дру<br>гие | ито<br>го |
| 1                       | 2                                              | 3                                                | 4                                         | 5                                         | 6      | 7              | 8           | 9          | 10         | 11        |
| 0,1235                  | 0,1235                                         | -                                                | -                                         | -                                         | 0,1235 | -              | -           | -          | -          | -         |

**Таблица 2. Характеристики насаждений проектируемого  
лесного участка**

| Участко-<br>вое<br>лесничес-<br>тво/урочи-<br>ще (при<br>наличии) | Номер<br>квар-<br>тала | Номер<br>выдела | Состав<br>насаждения<br>или<br>характеристи-<br>ка лесного<br>участка при<br>отсутствии<br>насаждения | Площадь (га)/<br>запас<br>древесины<br>при наличии<br>(куб. м) | В том числе по группам возраста древостоя<br>(га/куб. м) |                       |                   |                              |
|-------------------------------------------------------------------|------------------------|-----------------|---|----------------------------------------------------------------|----------------------------------------------------------|-----------------------|-------------------|------------------------------|
|                                                                   |                        |                 |   |                                                                | Молодняки                                                | Средневоз-<br>растные | Приспе-<br>вающие | спелые и<br>перес-<br>тойные |
| 1                                                                 | 2                      | 3               | 4   | 5                                                              | 6                                                        | 7                     | 8                 | 9                            |
| Дубовское                                                         | 53                     | 6 ч             | 6ОЛЧ2Б1ЛП1<br>ИЛ                                                                                      | 0,1235/2                                                       | 0,1235/2                                                 | -                     | -                 | -                            |
|                                                                   | Итого:                 |                 |   | 0,1235/2                                                       | 0,1235/2                                                 | -                     | -                 | -                            |

**Таблица 3. Средние таксационные показатели насаждений  
проектируемого лесного участка**

| Целевое<br>назначение<br>лесов | Хозяйство,<br>преобладаю-<br>щая порода | Состав<br>насаждений | Возраст | Бонитет | Полнота | Средний запас древесины (куб. м/га) |                   |                         |
|--------------------------------|-----------------------------------------|----------------------|---------|---------|---------|-------------------------------------|-------------------|-------------------------|
|                                |                                         |                      |         |         |         | средневозра-<br>стные               | приспеваю-<br>щие | спелые и<br>перестойные |
| 1                              | 2                                       | 3                    | 4       | 5       | 6       | 7                                   | 8                 | 9                       |
| Защитные<br>леса               | ОЛЧ                                     | 6ОЛЧ2Б1ЛП1И<br>Л     | 10      | 2       | 0,6     | -                                   | -                 | -                       |

**Таблица 4. Виды и объемы использования лесов  
на проектируемом лесном участке**

| Целевое<br>назначение<br>лесов        | Хозяйство<br>(хвойное,<br>твердолиственное,<br>мягколиственное) | Площадь,<br>(га) | Единица<br>измерения | Объемы использования<br>лесов (изъятия лесных<br>ресурсов) |
|---------------------------------------|-----------------------------------------------------------------|------------------|----------------------|------------------------------------------------------------|
| 1                                     | 2                                                               | 3                | 4                    | 5                                                          |
| Вид использования лесов —             |                                                                 |                  |                      |                                                            |
| Цель предоставления лесного участка — |                                                                 |                  |                      |                                                            |
| Защитные леса                         | хвойное                                                         | -                | га                   | -                                                          |
|                                       | твердолиственное                                                | -                |                      | -                                                          |
|                                       | мягколиственное                                                 | 0,1235           |                      | 0,1235 га / 2 кбм                                          |

## **Виды разрешенного использования лесов на проектируемом лесном участке**

Лесохозяйственным регламентом Шемурлинского лесничества в квартале 53 Дубовского участкового лесничества и соответственно в проектируемом лесном участке установлены следующие виды разрешенного использования лесов:

- заготовка древесины;
- заготовка живицы;
- заготовка и сбор недревесных лесных ресурсов;
- заготовка пищевых лесных ресурсов и сбор лекарственных растений;
- осуществление видов деятельности в сфере охотничьего хозяйства;
- ведение сельского хозяйства;
- осуществление научно-исследовательской деятельности, образовательной деятельности;
- осуществление рекреационной деятельности;
- выращивание лесных, плодовых, ягодных, декоративных растений, лекарственных растений;
- выращивание посадочного материала лесных растений (саженцев, сеянцев);
- осуществление геологического изучению недр, разведка и добыча полезных ископаемых;
- строительство, реконструкция, эксплуатация линейных объектов;
- строительство и эксплуатация водохранилищ и иных искусственных водных объектов, а также гидротехнических сооружений, морских портов, морских терминалов, речных портов, причалов;
- осуществление религиозной деятельности.

### **5. Сведения об обременениях проектируемого лесного участка**

По данным государственного лесного реестра в квартале 53 выделе 6 ч., Дубовского участкового лесничества Шумерлинского лесничества: обременений нет.

### **6. Сведения об ограничениях использования лесов**

С учетом целевого назначения и правового режима лесов, установленного лесным законодательством Российской Федерации для защитных лесов лесохозяйственным регламентом Шумерлинского лесничества установлены следующие ограничения в использовании лесов:

- осуществление деятельности, несовместимой с их целевым назначением и полезными функциями;
- создание лесоперерабатывающей инфраструктуры;
- изменение целевого назначения лесных участков, на которых расположены защитные леса, за исключением случаев, предусмотренных федеральными законами.

Проведение сплошных рубок в защитных лесах осуществляется в случаях, предусмотренных частью

5.1 статьи 21 Лесного кодекса Российской Федерации, и в случаях, если выборочные рубки не обеспечивают замену лесных насаждений, утрачивающих свои средообразующие, водоохранные, санитарно-гигиенические, оздоровительные и иные полезные функции, на лесные насаждения, обеспечивающие сохранение целевого назначения защитных лесов и выполняемых ими полезных функций, если иное не установлено Лесным кодексом Российской Федерации

В леса, выполняющие функции защиты природных и иных объектов запрещается:

- изменение границ земель, на которых располагаются леса, указанные в пунктах 3 и 4 части 1 статьи 114 Лесного кодекса Российской Федерации, которое может привести к уменьшению площади таких земель, не допускается;
- использование лесов в целях создания лесных плантаций не допускается;

В лесах, расположенных в лесопарковых зонах, запрещаются:

- использование токсичных химических препаратов;
- осуществление видов деятельности в сфере охотничьего хозяйства;
- ведение сельского хозяйства;
- разведка и добыча полезных ископаемых;
- строительство и эксплуатация объектов капитального строительства, за исключением гидротехнических сооружений и существующих объектов.

В лесах, расположенных в зеленых зонах, запрещаются:

- использование токсичных химических препаратов;
- осуществление видов деятельности в сфере охотничьего хозяйства;
- разведка и добыча полезных ископаемых;
- ведение сельского хозяйства, за исключением сенокосения и пчеловодства, а также возведение изгородей в целях сенокосения и пчеловодства;
- строительство и эксплуатация объектов капитального строительства, за исключением гидротехнических сооружений, линий связи, линий электропередачи, подземных трубопроводов

В защитных лесах осуществляется особый режим пользования в соответствии со статьями 111, 112, 114, 115 Лесного кодекса Российской Федерации. В защитных лесах и на особо защитных участках лесов запрещается осуществление деятельности, несовместимой с их целевым назначением и полезными функциями.

В ценных лесах запрещаются строительство и эксплуатация объектов капитального строительства, за исключением линейных объектов и гидротехнических сооружений.

В запретных полосах лесов, расположенных вдоль водных объектов, запрещаются строительство и эксплуатация объектов капитального строительства, за исключением линейных объектов, гидротехнических сооружений и объектов, необходимых для геологического изучения, разведки и добычи нефти и природного газа.

Использование лесов в целях создания лесных плантаций не допускается.

**7. Сведения о наличии зданий, сооружений, объектов,  
связанных с созданием лесной инфраструктуры и объемов,  
не связанных с созданием лесной инфраструктуры  
на проектируемом лесном участке**

**Таблица 5**

| №<br>п/п | Участковое<br>лесничество/урочище (при<br>наличии) | Номер<br>квартала | Номер<br>выдела | Площадь объекта, (га) | Наименование<br>объекта |
|----------|----------------------------------------------------|-------------------|-----------------|-----------------------|-------------------------|
| 1        | 2                                                  | 3                 | 4               | 5                     | 6                       |
| -        | -                                                  | -                 | -               | -                     | -                       |

**8. Сведения о наличии на проектируемом лесном участке  
особо защитных участков лесов,  
особо охраняемых природных территорий,  
зон с особыми условиями использования территорий**

Согласно данным государственного лесного реестра на проектируемом лесном участке существуют особо защитные участки лесов (ОЗУ), особо охраняемые природные территории (ООПТ), зоны с особыми условиями использования территорий.

**Таблица 6**

| №<br>п/п | Наименование участкового<br>лесничества/урочища<br>(при наличии) | Номер<br>квартала | Номер<br>выдела | Виды ОЗУ, наименование<br>ООПТ, виды зон с<br>особыми условиями<br>использования<br>территорий | Общая площадь, га |
|----------|------------------------------------------------------------------|-------------------|-----------------|------------------------------------------------------------------------------------------------|-------------------|
| 1        | 2                                                                | 3                 | 4               | 5                                                                                              | 6                 |
| 1        | Дубовское                                                        | 53                | 6 ч             | Полосы лесов по берегам<br>рек или иных водных<br>объектов, заселенных<br>бобрами              | 0,1235            |

**9. Проектирование вида использования лесов лесного участка**

Согласно лесохозяйственному регламенту Шумерлинского лесничества, квартал 53 выдел 6 ч., Дубовского участкового лесничества, в границах которого расположен проектируемый лесной участок, относится к зоне планируемого освоения лесов

---

## УТВЕРЖДАЮ

\_\_\_\_\_  
(наименование должности руководителя

\_\_\_\_\_  
органа государственной власти,

\_\_\_\_\_  
органа местного самоуправления)

\_\_\_\_\_  
(Ф.И.О., подпись и печать)

## ПРОЕКТНАЯ ДОКУМЕНТАЦИЯ ЛЕСНОГО УЧАСТКА

### 1. Местоположение, границы и площадь проектируемого лесного участка

Субъект Российской Федерации: Чувашская Республика

Муниципальное образование: Шумерлинский район

Категория земель: земли лесного фонда

Лесничество (лесопарк): Шумерлинское

Участковое лесничество, урочище (при наличии): Дубовское

Целевое назначение лесов, категория защитных лесов: защитные леса (ценные леса (запретные полосы лесов, расположенные вдоль водных объектов)).

Квартал: 53

Лесотаксационный выдел/часть лесотаксационного выдела: 6 ч.

Площадь проектируемого лесного участка, га: 0,6885

Местоположение и границы лесного участка указаны на схеме расположения проектируемого лесного участка.

### 2. Целевое назначение лесов.

В соответствии с приказом Федерального агентства лесного хозяйства от 03.02.2009 № 18 «Об определении количества лесничеств на территории Чувашской



Республики и установлении их границ» (в ред. Приказов Федерального агентства лесного хозяйства от 15.04.2009 №126 и от 12.11.2011 № 484) Дубовское участковое лесничество входит в состав Шумерлинского лесничества.

На момент проектирования лесного участка, на территории Шумерлинского лесничества распространяется действие лесохозяйственного регламента, утвержденного приказом Минприроды Чувашской Республики от 25.12.2017 № 1267 (в ред. Приказа Миприроды ЧР от 24.08.2020) "Об утверждении лесохозяйственного регламента Шумерлинского лесничества"(зарегистрировано в Минюсте ЧР от 18.01.2018 №4283).

Леса на территории Чувашской Республики в соответствии со статьей 8 Федерального закона от 04.12.2006 № 201-ФЗ «О введении в действие Лесного кодекса Российской Федерации» отнесены к защитным (57,8%) и эксплуатационным (42,2%), что отражено в Лесном плане Чувашской Республики, утвержденном Указом главы Чувашской Республики от 21.02.2019 №15, и лесохозяйственном регламенте Шумерлинского лесничества. Согласно указанным документам лесного планирования квартал 53 Дубовского участкового лесничества, в котором расположен проектируемый лесной участок, относится к защитным лесам (ценные леса, запретные полосы лесов, расположенные вдоль водных объектов).

### 3. Количественные и качественные характеристики проектируемого лесного участка

Количественные и качественные характеристики проектируемого лесного участка составляются на основании данных государственного лесного реестра Шумерлинского лесничества и необходимости натурного обследования.

**Таблица 1. Распределение земель**

| Общая<br>площадь,<br>га | В том числе                                    |                                                  |                                           |                                           |        |                |             |            |            |           |
|-------------------------|------------------------------------------------|--------------------------------------------------|-------------------------------------------|-------------------------------------------|--------|----------------|-------------|------------|------------|-----------|
|                         | лесные земли                                   |                                                  |                                           |                                           |        | нелесные земли |             |            |            |           |
|                         | занятые<br>лесными<br>насаждения<br>ми - всего | в том числе<br>покрытые<br>лесными<br>культурами | лесные<br>питом<br>ники,<br>планта<br>ции | не занятые<br>лесными<br>насаждения<br>ми | итого  | доро<br>ги     | про<br>секи | боло<br>та | дру<br>гие | ито<br>го |
| 1                       | 2                                              | 3                                                | 4                                         | 5                                         | 6      | 7              | 8           | 9          | 10         | 11        |
| 0,6885                  | 0,6885                                         | -                                                | -                                         | -                                         | 0,6885 | -              | -           | -          | -          | -         |

**Таблица 2. Характеристики насаждений проектируемого  
лесного участка**

| Участко-<br>вое<br>лесничес-<br>тво/урочи-<br>ще (при<br>наличии) | Номер<br>квар-<br>тала | Номер<br>выдела | Состав<br>насаждения<br>или<br>характеристи-<br>ка лесного<br>участка при<br>отсутствии<br>насаждения | Площадь (га)/<br>запас<br>древесины<br>при наличии<br>(куб. м) | В том числе по группам возраста древостоя<br>(га/куб. м) |                       |                   |                              |
|-------------------------------------------------------------------|------------------------|-----------------|---|----------------------------------------------------------------|----------------------------------------------------------|-----------------------|-------------------|------------------------------|
|                                                                   |                        |                 |   |                                                                | Молодняки                                                | Средневоз-<br>растные | Приспе-<br>вающие | спелые и<br>перес-<br>тойные |
| 1                                                                 | 2                      | 3               | 4   | 5                                                              | 6                                                        | 7                     | 8                 | 9                            |
| Дубовское                                                         | 53                     | 6 ч             | 6ОЛЧ2Б1ЛП1<br>ИЛ                                                                                      | 0,6885/14                                                      | 0,6885/14                                                | -                     | -                 | -                            |
|                                                                   | <b>Итого:</b>          |                 |   | <b>0,6885/14</b>                                               | <b>0,6885/14</b>                                         | -                     | -                 | -                            |

**Таблица 3. Средние таксационные показатели насаждений  
проектируемого лесного участка**

| Целевое<br>назначение<br>лесов | Хозяйство,<br>преобладаю-<br>щая порода | Состав<br>насаждений | Возраст | Бонитет | Полнота | Средний запас древесины (куб. м/га) |                   |                         |
|--------------------------------|-----------------------------------------|----------------------|---------|---------|---------|-------------------------------------|-------------------|-------------------------|
|                                |                                         |                      |         |         |         | средневозра-<br>стные               | приспеваю-<br>щие | спелые и<br>перестойные |
| 1                              | 2                                       | 3                    | 4       | 5       | 6       | 7                                   | 8                 | 9                       |
| Защитные<br>леса               | ОЛЧ                                     | 6ОЛЧ2Б1ЛП1И<br>Л     | 10      | 2       | 0,6     | -                                   | -                 | -                       |

**Таблица 4. Виды и объемы использования лесов  
на проектируемом лесном участке**

| Целевое<br>назначение<br>лесов        | Хозяйство<br>(хвойное,<br>твердолиственное,<br>мягколиственное) | Площадь,<br>(га) | Единица<br>измерения | Объемы использования<br>лесов (изъятия лесных<br>ресурсов) |
|---------------------------------------|-----------------------------------------------------------------|------------------|----------------------|------------------------------------------------------------|
| 1                                     | 2                                                               | 3                | 4                    | 5                                                          |
| Вид использования лесов —             |                                                                 |                  |                      |                                                            |
| Цель предоставления лесного участка — |                                                                 |                  |                      |                                                            |
| Защитные леса                         | хвойное                                                         | -                | га                   | -                                                          |
|                                       | твердолиственное                                                | -                |                      | -                                                          |
|                                       | мягколиственное                                                 | 0,6885           |                      | 0,6885 га / 14 кбм                                         |

## **Виды разрешенного использования лесов на проектируемом лесном участке**

Лесохозяйственным регламентом Шемурлинского лесничества в квартале 53 Дубовского участкового лесничества и соответственно в проектируемом лесном участке установлены следующие виды разрешенного использования лесов:

- заготовка древесины;
- заготовка живицы;
- заготовка и сбор недревесных лесных ресурсов;
- заготовка пищевых лесных ресурсов и сбор лекарственных растений;
- осуществление видов деятельности в сфере охотничьего хозяйства;
- ведение сельского хозяйства;
- осуществление научно-исследовательской деятельности, образовательной деятельности;
- осуществление рекреационной деятельности;
- выращивание лесных, плодовых, ягодных, декоративных растений, лекарственных растений;
- выращивание посадочного материала лесных растений (саженцев, сеянцев);
- осуществление геологического изучению недр, разведка и добыча полезных ископаемых;
- строительство, реконструкция, эксплуатация линейных объектов;
- строительство и эксплуатация водохранилищ и иных искусственных водных объектов, а также гидротехнических сооружений, морских портов, морских терминалов, речных портов, причалов;
- осуществление религиозной деятельности.

### **5. Сведения об обременениях проектируемого лесного участка**

По данным государственного лесного реестра в квартале 53 выделе 6 ч., Дубовского участкового лесничества Шумерлинского лесничества: обременений нет.

### **6. Сведения об ограничениях использования лесов**

С учетом целевого назначения и правового режима лесов, установленного лесным законодательством Российской Федерации для защитных лесов лесохозяйственным регламентом Шумерлинского лесничества установлены следующие ограничения в использовании лесов:

- осуществление деятельности, несовместимой с их целевым назначением и полезными функциями;
- создание лесоперерабатывающей инфраструктуры;
- изменение целевого назначения лесных участков, на которых расположены защитные леса, за исключением случаев, предусмотренных федеральными законами.

Проведение сплошных рубок в защитных лесах осуществляется в случаях, предусмотренных частью

5.1 статьи 21 Лесного кодекса Российской Федерации, и в случаях, если выборочные рубки не обеспечивают замену лесных насаждений, утрачивающих свои средообразующие, водоохранные, санитарно-гигиенические, оздоровительные и иные полезные функции, на лесные насаждения, обеспечивающие сохранение целевого назначения защитных лесов и выполняемых ими полезных функций, если иное не установлено Лесным кодексом Российской Федерации

В леса, выполняющие функции защиты природных и иных объектов запрещается:

- изменение границ земель, на которых располагаются леса, указанные в пунктах 3 и 4 части 1 статьи 114 Лесного кодекса Российской Федерации, которое может привести к уменьшению площади таких земель, не допускается;
- использование лесов в целях создания лесных плантаций не допускается;

В лесах, расположенных в лесопарковых зонах, запрещаются:

- использование токсичных химических препаратов;
- осуществление видов деятельности в сфере охотничьего хозяйства;
- ведение сельского хозяйства;
- разведка и добыча полезных ископаемых;
- строительство и эксплуатация объектов капитального строительства, за исключением гидротехнических сооружений и существующих объектов.

В лесах, расположенных в зеленых зонах, запрещаются:

- использование токсичных химических препаратов;
- осуществление видов деятельности в сфере охотничьего хозяйства;
- разведка и добыча полезных ископаемых;
- ведение сельского хозяйства, за исключением сенокосения и пчеловодства, а также возведение изгородей в целях сенокосения и пчеловодства;
- строительство и эксплуатация объектов капитального строительства, за исключением гидротехнических сооружений, линий связи, линий электропередачи, подземных трубопроводов

В защитных лесах осуществляется особый режим пользования в соответствии со статьями 111, 112, 114, 115 Лесного кодекса Российской Федерации. В защитных лесах и на особо защитных участках лесов запрещается осуществление деятельности, несовместимой с их целевым назначением и полезными функциями.

В ценных лесах запрещаются строительство и эксплуатация объектов капитального строительства, за исключением линейных объектов и гидротехнических сооружений.

В запретных полосах лесов, расположенных вдоль водных объектов, запрещаются строительство и эксплуатация объектов капитального строительства, за исключением линейных объектов, гидротехнических сооружений и объектов, необходимых для геологического изучения, разведки и добычи нефти и природного газа.

Использование лесов в целях создания лесных плантаций не допускается.

**7. Сведения о наличии зданий, сооружений, объектов,  
связанных с созданием лесной инфраструктуры и объемов,  
не связанных с созданием лесной инфраструктуры  
на проектируемом лесном участке**

**Таблица 5**

| №<br>п/п | Участковое<br>лесничество/урочище (при<br>наличии) | Номер<br>квартала | Номер<br>выдела | Площадь объекта, (га) | Наименование<br>объекта |
|----------|----------------------------------------------------|-------------------|-----------------|-----------------------|-------------------------|
| 1        | 2                                                  | 3                 | 4               | 5                     | 6                       |
| -        | -                                                  | -                 | -               | -                     | -                       |

**8. Сведения о наличии на проектируемом лесном участке  
особо защитных участков лесов,  
особо охраняемых природных территорий,  
зон с особыми условиями использования территорий**

Согласно данным государственного лесного реестра на проектируемом лесном участке существуют особо защитные участки лесов (ОЗУ), особо охраняемые природные территории (ООПТ), зоны с особыми условиями использования территорий.

**Таблица 6**

| №<br>п/п | Наименование участкового<br>лесничества/урочища<br>(при наличии) | Номер<br>квартала | Номер<br>выдела | Виды ОЗУ, наименование<br>ООПТ, виды зон с<br>особыми условиями<br>использования<br>территорий | Общая площадь, га |
|----------|------------------------------------------------------------------|-------------------|-----------------|------------------------------------------------------------------------------------------------|-------------------|
| 1        | 2                                                                | 3                 | 4               | 5                                                                                              | 6                 |
| 1        | Дубовское                                                        | 53                | 6 ч             | Полосы лесов по берегам<br>рек или иных водных<br>объектов, заселенных<br>бобрами              | 0,6885            |

**9. Проектирование вида использования лесов лесного участка**

Согласно лесохозяйственному регламенту Шумерлинского лесничества, квартал 53 выдел 6 ч., Дубовского участкового лесничества, в границах которого расположен проектируемый лесной участок, относится к зоне планируемого освоения лесов

---

## УТВЕРЖДАЮ

\_\_\_\_\_  
(наименование должности руководителя

\_\_\_\_\_  
органа государственной власти,

\_\_\_\_\_  
органа местного самоуправления)

\_\_\_\_\_  
(Ф.И.О., подпись и печать)

## ПРОЕКТНАЯ ДОКУМЕНТАЦИЯ ЛЕСНОГО УЧАСТКА

### 1. Местоположение, границы и площадь проектируемого лесного участка

Субъект Российской Федерации: Чувашская Республика

Муниципальное образование: Шумерлинский район

Категория земель: земли лесного фонда

Лесничество (лесопарк): Шумерлинское

Участковое лесничество, урочище (при наличии): Дубовское

Целевое назначение лесов, категория защитных лесов: защитные леса (ценные леса (запретные полосы лесов, расположенные вдоль водных объектов)).

Квартал: 53

Лесотаксационный выдел/часть лесотаксационного выдела: 11 ч.

Площадь проектируемого лесного участка, га: 0,0517

Местоположение и границы лесного участка указаны на схеме расположения проектируемого лесного участка.

### 2. Целевое назначение лесов.

В соответствии с приказом Федерального агентства лесного хозяйства от 03.02.2009 № 18 «Об определении количества лесничеств на территории Чувашской

Республики и установлении их границ» (в ред. Приказов Федерального агентства лесного хозяйства от 15.04.2009 №126 и от 12.11.2011 № 484) Дубовское участковое лесничество входит в состав Шумерлинского лесничества.

На момент проектирования лесного участка, на территории Шумерлинского лесничества распространяется действие лесохозяйственного регламента, утвержденного приказом Минприроды Чувашской Республики от 25.12.2017 № 1267 (в ред. Приказа Миприроды ЧР от 24.08.2020) "Об утверждении лесохозяйственного регламента Шумерлинского лесничества"(зарегистрировано в Минюсте ЧР от 18.01.2018 №4283).

Леса на территории Чувашской Республики в соответствии со статьей 8 Федерального закона от 04.12.2006 № 201-ФЗ «О введении в действие Лесного кодекса Российской Федерации» отнесены к защитным (57,8%) и эксплуатационным (42,2%), что отражено в Лесном плане Чувашской Республики, утвержденном Указом главы Чувашской Республики от 21.02.2019 №15, и лесохозяйственном регламенте Шумерлинского лесничества. Согласно указанным документам лесного планирования квартал 53 Дубовского участкового лесничества, в котором расположен проектируемый лесной участок, относится к защитным лесам (ценные леса, запретные полосы лесов, расположенные вдоль водных объектов).

### 3. Количественные и качественные характеристики проектируемого лесного участка

Количественные и качественные характеристики проектируемого лесного участка составляются на основании данных государственного лесного реестра Шумерлинского лесничества и необходимости натурного обследования.

**Таблица 1. Распределение земель**

| Общая<br>площадь,<br>га | В том числе                                    |                                                  |                                           |                                           |        |                |             |            |            |           |
|-------------------------|------------------------------------------------|--------------------------------------------------|-------------------------------------------|-------------------------------------------|--------|----------------|-------------|------------|------------|-----------|
|                         | лесные земли                                   |                                                  |                                           |                                           |        | нелесные земли |             |            |            |           |
|                         | занятые<br>лесными<br>насаждения<br>ми - всего | в том числе<br>покрытые<br>лесными<br>культурами | лесные<br>питом<br>ники,<br>планта<br>ции | не занятые<br>лесными<br>насаждения<br>ми | итого  | доро<br>ги     | про<br>секи | боло<br>та | дру<br>гие | ито<br>го |
| 1                       | 2                                              | 3                                                | 4                                         | 5                                         | 6      | 7              | 8           | 9          | 10         | 11        |
| 0,0517                  | 0,0517                                         | -                                                | -                                         | -                                         | 0,0517 | -              | -           | -          | -          | -         |

**Таблица 2. Характеристики насаждений проектируемого  
лесного участка**

| Участко-<br>вое<br>лесничес-<br>тво/урочи-<br>ще (при<br>наличии) | Номер<br>квар-<br>тала | Номер<br>выдела | Состав<br>насаждения<br>или<br>характеристи-<br>ка лесного<br>участка при<br>отсутствии<br>насаждения | Площадь (га)/<br>запас<br>древесины<br>при наличии<br>(куб. м) | В том числе по группам возраста древостоя<br>(га/куб. м) |                       |                   |                              |
|-------------------------------------------------------------------|------------------------|-----------------|---|----------------------------------------------------------------|----------------------------------------------------------|-----------------------|-------------------|------------------------------|
|                                                                   |                        |                 |   |                                                                | Молодняки                                                | Средневоз-<br>растные | Приспе-<br>вающие | спелые и<br>перес-<br>тойные |
| 1                                                                 | 2                      | 3               | 4   | 5                                                              | 6                                                        | 7                     | 8                 | 9                            |
| Дубовское                                                         | 53                     | 11 ч            | 5ОЛЧ2Б2ЛП<br>1ОС                                                                                      | 0,0517/1                                                       | 0,0517/1                                                 | -                     | -                 | -                            |
|                                                                   | <b>Итого:</b>          |                 |   | <b>0,0517/1</b>                                                | <b>0,0517/1</b>                                          | -                     | -                 | -                            |

**Таблица 3. Средние таксационные показатели насаждений  
проектируемого лесного участка**

| Целевое<br>назначение<br>лесов | Хозяйство,<br>преобладаю-<br>щая порода | Состав<br>насаждений | Возраст | Бонитет | Полнота | Средний запас древесины (куб. м/га) |                   |                         |
|--------------------------------|-----------------------------------------|----------------------|---------|---------|---------|-------------------------------------|-------------------|-------------------------|
|                                |                                         |                      |         |         |         | средневозра-<br>стные               | приспеваю-<br>щие | спелые и<br>перестойные |
| 1                              | 2                                       | 3                    | 4       | 5       | 6       | 7                                   | 8                 | 9                       |
| Защитные<br>леса               | ОЛЧ                                     | 5ОЛЧ2Б2ЛП1<br>ОС     | 10      | 2       | 0,6     | -                                   | -                 | -                       |

**Таблица 4. Виды и объемы использования лесов  
на проектируемом лесном участке**

| Целевое<br>назначение<br>лесов        | Хозяйство<br>(хвойное,<br>твердолиственное,<br>мягколиственное) | Площадь,<br>(га) | Единица<br>измерения | Объемы использования<br>лесов (изъятия лесных<br>ресурсов) |
|---------------------------------------|-----------------------------------------------------------------|------------------|----------------------|------------------------------------------------------------|
| 1                                     | 2                                                               | 3                | 4                    | 5                                                          |
| Вид использования лесов —             |                                                                 |                  |                      |                                                            |
| Цель предоставления лесного участка — |                                                                 |                  |                      |                                                            |
| Защитные леса                         | хвойное                                                         | -                | га                   | -                                                          |
|                                       | твердолиственное                                                | -                |                      | -                                                          |
|                                       | мягколиственное                                                 | 0,0517           |                      | 0,0517га / 1 кбм                                           |



## **Виды разрешенного использования лесов на проектируемом лесном участке**

Лесохозяйственным регламентом Шемурлинского лесничества в квартале 53 Дубовского участкового лесничества и соответственно в проектируемом лесном участке установлены следующие виды разрешенного использования лесов:

- заготовка древесины;
- заготовка живицы;
- заготовка и сбор недревесных лесных ресурсов;
- заготовка пищевых лесных ресурсов и сбор лекарственных растений;
- осуществление видов деятельности в сфере охотничьего хозяйства;
- ведение сельского хозяйства;
- осуществление научно-исследовательской деятельности, образовательной деятельности;
- осуществление рекреационной деятельности;
- выращивание лесных, плодовых, ягодных, декоративных растений, лекарственных растений;
- выращивание посадочного материала лесных растений (саженцев, сеянцев);
- осуществление геологического изучения недр, разведка и добыча полезных ископаемых;
- строительство, реконструкция, эксплуатация линейных объектов;
- строительство и эксплуатация водохранилищ и иных искусственных водных объектов, а также гидротехнических сооружений, морских портов, морских терминалов, речных портов, причалов;
- осуществление религиозной деятельности.

### **5. Сведения об обременениях проектируемого лесного участка**

По данным государственного лесного реестра в квартале 53 выдел 11 ч. Дубовского участкового лесничества Шумерлинского лесничества: обременений нет.

### **6. Сведения об ограничениях использования лесов**

С учетом целевого назначения и правового режима лесов, установленного лесным законодательством Российской Федерации для защитных лесов лесохозяйственным регламентом Шумерлинского лесничества установлены следующие ограничения в использовании лесов:

- осуществление деятельности, несовместимой с их целевым назначением и полезными функциями;
- создание лесоперерабатывающей инфраструктуры;
- изменение целевого назначения лесных участков, на которых расположены защитные леса, за исключением случаев, предусмотренных федеральными законами.

Проведение сплошных рубок в защитных лесах осуществляется в случаях, предусмотренных частью 5.1 статьи 21 Лесного кодекса Российской Федерации, и в случаях, если выборочные рубки не обеспечивают замену лесных насаждений, утрачивающих свои средообразующие, водоохранные, санитарно-гигиенические, оздоровительные и иные полезные функции, на лесные насаждения, обеспечивающие сохранение целевого назначения защитных лесов и выполняемых ими полезных функций, если иное не установлено Лесным кодексом Российской Федерации

В леса, выполняющие функции защиты природных и иных объектов запрещается:

- изменение границ земель, на которых располагаются леса, указанные в пунктах 3 и 4 части 1 статьи 114 Лесного кодекса Российской Федерации, которое может привести к уменьшению площади таких земель, не допускается;
- использование лесов в целях создания лесных плантаций не допускается;

В лесах, расположенных в лесопарковых зонах, запрещаются:

- использование токсичных химических препаратов;
- осуществление видов деятельности в сфере охотничьего хозяйства;
- ведение сельского хозяйства;
- разведка и добыча полезных ископаемых;
- строительство и эксплуатация объектов капитального строительства, за исключением гидротехнических сооружений и существующих объектов.

В лесах, расположенных в зеленых зонах, запрещаются:

- использование токсичных химических препаратов;
- осуществление видов деятельности в сфере охотничьего хозяйства;
- разведка и добыча полезных ископаемых;
- ведение сельского хозяйства, за исключением сенокошения и пчеловодства, а также возведение изгородей в целях сенокошения и пчеловодства;
- строительство и эксплуатация объектов капитального строительства, за исключением гидротехнических сооружений, линий связи, линий электропередачи, подземных трубопроводов

В защитных лесах осуществляется особый режим пользования в соответствии со статьями 111, 112, 114, 115 Лесного кодекса Российской Федерации. В защитных лесах и на особо защитных участках лесов запрещается осуществление деятельности, несовместимой с их целевым назначением и полезными функциями.

В ценных лесах запрещаются строительство и эксплуатация объектов капитального строительства, за исключением линейных объектов и гидротехнических сооружений.

В запретных полосах лесов, расположенных вдоль водных объектов, запрещаются строительство и эксплуатация объектов капитального строительства, за исключением линейных объектов, гидротехнических сооружений и объектов, необходимых для геологического изучения, разведки и добычи нефти и природного газа.

Использование лесов в целях создания лесных плантаций не допускается.

**7. Сведения о наличии зданий, сооружений, объектов,  
связанных с созданием лесной инфраструктуры и объемов,  
не связанных с созданием лесной инфраструктуры  
на проектируемом лесном участке**

**Таблица 5**

| №<br>п/п | Участковое<br>лесничество/урочище (при<br>наличии) | Номер<br>квартала | Номер<br>выдела | Площадь объекта, (га) | Наименование<br>объекта |
|----------|----------------------------------------------------|-------------------|-----------------|-----------------------|-------------------------|
| 1        | 2                                                  | 3                 | 4               | 5                     | 6                       |
| -        | -                                                  | -                 | -               | -                     | -                       |

**8. Сведения о наличии на проектируемом лесном участке  
особо защитных участков лесов,  
особо охраняемых природных территорий,  
зон с особыми условиями использования территорий**

Согласно данным государственного лесного реестра на проектируемом лесном участке существуют особо защитные участки лесов (ОЗУ), особо охраняемые природные территории (ООПТ), зоны с особыми условиями использования территорий.

**Таблица 6**

| №<br>п/п | Наименование участкового<br>лесничества/урочища<br>(при наличии) | Номер<br>квартала | Номер<br>выдела | Виды ОЗУ, наименование<br>ООПТ, виды зон с<br>особыми условиями<br>использования<br>территорий | Общая площадь, га |
|----------|------------------------------------------------------------------|-------------------|-----------------|------------------------------------------------------------------------------------------------|-------------------|
| 1        | 2                                                                | 3                 | 4               | 5                                                                                              | 6                 |
| 2        | Дубовское                                                        | 53                | 11 ч            | Участки лесов до 100 га,<br>границащие с безлесным<br>пространством                            | 0,0517            |

**9. Проектирование вида использования лесов лесного участка**

Согласно лесохозяйственному регламенту Шумерлинского лесничества, квартал 53 выдел 11 ч., Дубовского участкового лесничества, в границах которого расположен

проектируемый лесной участок, относится к зоне планируемого освоения лесов

---

## УТВЕРЖДАЮ

\_\_\_\_\_  
(наименование должности руководителя

\_\_\_\_\_  
органа государственной власти,

\_\_\_\_\_  
органа местного самоуправления)

\_\_\_\_\_  
(Ф.И.О., подпись и печать)

## ПРОЕКТНАЯ ДОКУМЕНТАЦИЯ ЛЕСНОГО УЧАСТКА

### 1. Местоположение, границы и площадь проектируемого лесного участка

Субъект Российской Федерации: Чувашская Республика

Муниципальное образование: Ибресинский район

Категория земель: земли лесного фонда

Лесничество (лесопарк): Ибресинское

Участковое лесничество, урочище (при наличии): Кошлоушское

Целевое назначение лесов, категория защитных лесов: защитные леса, леса расположенные в водоохранных зонах.

Квартал: 71

Лесотаксационный выдел/часть лесотаксационного выдела: 15 ч., 26 ч.

Площадь проектируемого лесного участка, га: 0,3518

Местоположение и границы лесного участка указаны на схеме расположения проектируемого лесного участка.

## **2. Целевое назначение лесов.**

В соответствии с приказом Федерального агентства лесного хозяйства от 03.02.2009 № 18 «Об определении количества лесничеств на территории Чувашской Республики и установлении их границ» (в ред. Приказов Федерального агентства лесного хозяйства от 15.04.2009 №126 и от 12.11.2011 № 484) Кошлоушское участковое лесничество входит в состав Ибресинского лесничества.

На момент проектирования лесного участка, на территории Ибресинского лесничества распространяется действие лесохозяйственного регламента, утвержденного приказом Минприроды Чувашской Республики от 26.12.2016 № 1408 "Об утверждении лесохозяйственного регламента Ибресинского лесничества"(Зарегистрировано в Минюсте ЧР 07.02.2017 N 3546).

Леса на территории Чувашской Республики в соответствии со статьей 8 Федерального закона от 04.12.2006 № 201-ФЗ «О введении в действие Лесного кодекса Российской Федерации» отнесены к защитным (57,8%) и эксплуатационным (42,2%), что отражено в Лесном плане Чувашской Республики, утвержденном Указом главы Чувашской Республики от 21.02.2019 №15, и лесохозяйственном регламенте Ибресинского лесничества. Согласно указанным документам лесного планирования квартал 71 Кошлоушского участкового лесничества, в котором расположен проектируемый лесной участок, относится к защитным лесам (леса расположенные в водоохранных зонах).

## **3. Количественные и качественные характеристики проектируемого лесного участка**

Количественные и качественные характеристики проектируемого лесного участка составляются на основании данных государственного лесного реестра Ибресинского лесничества и необходимости натурного обследования.

**Таблица 1. Распределение земель**

| Общая<br>площадь,<br>га | В том числе                                    |                                                  |                                           |                                           |         |                |             |            |            |           |
|-------------------------|------------------------------------------------|--------------------------------------------------|-------------------------------------------|-------------------------------------------|---------|----------------|-------------|------------|------------|-----------|
|                         | лесные земли                                   |                                                  |                                           |                                           |         | нелесные земли |             |            |            |           |
|                         | занятые<br>лесными<br>насаждения<br>ми - всего | в том числе<br>покрытые<br>лесными<br>культурами | лесные<br>питом<br>ники,<br>планта<br>ции | не занятые<br>лесными<br>насаждения<br>ми | итого   | доро<br>ги     | про<br>секи | боло<br>та | дру<br>гие | ито<br>го |
| 1                       | 2                                              | 3                                                | 4                                         | 5                                         | 6       | 7              | 8           | 9          | 10         | 11        |
| 14,3373                 | 14,3373                                        | 3,5631                                           | -                                         | -                                         | 14,3373 | -              | -           | -          | -          | -         |

**Таблица 2. Характеристики насаждений проектируемого  
лесного участка**

| Участко-<br>вое<br>лесничес-<br>тво/урочи<br>ще (при<br>наличии) | Номер<br>квар-<br>тала | Номер<br>выдела | Состав<br>насаждения<br>или<br>характеристи<br>ка лесного<br>участка при<br>отсутствии<br>насаждения | Площадь (га)/<br>запас<br>древесины при<br>наличии<br>(куб. м) | В том числе по группам возраста древостоя<br>(га/куб. м) |                       |                   |                              |
|------------------------------------------------------------------|------------------------|-----------------|---|----------------------------------------------------------------|----------------------------------------------------------|-----------------------|-------------------|------------------------------|
|                                                                  |                        |                 |   |                                                                | Молод-<br>няки                                           | Средневоз-<br>растные | Приспе-<br>вающие | спелые и<br>перес-<br>тойные |
| 1                                                                | 2                      | 3               | 4   | 5                                                              | 6                                                        | 7                     | 8                 | 9                            |
| Кошлоу<br>шское                                                  | 71                     | 15 ч            |   | 0,1473                                                         |                                                          |                       |                   |                              |
|                                                                  |                        | 26 ч            |   | 0,2045                                                         |                                                          |                       |                   |                              |
|                                                                  | <b>Итого:</b>          |                 |   | <b>0,3518</b>                                                  |                                                          |                       |                   |                              |

**Таблица 3. Средние таксационные показатели насаждений  
проектируемого лесного участка**

| Целевое<br>назначение<br>лесов | Хозяйство,<br>преобладаю-<br>щая порода | Состав<br>насаждений | Возраст | Бонитет | Полнота | Средний запас древесины (куб. м/га) |                   |                         |
|--------------------------------|-----------------------------------------|----------------------|---------|---------|---------|-------------------------------------|-------------------|-------------------------|
|                                |                                         |                      |         |         |         | средневозра-<br>стные               | приспеваю-<br>щие | спелые и<br>перестойные |
| 1                              | 2                                       | 3                    | 4       | 5       | 6       | 7                                   | 8                 | 9                       |
| Защитные<br>леса               |                                         |                      |         |         |         |                                     |                   |                         |
|                                |                                         |                      |         |         |         |                                     |                   |                         |

**Таблица 4. Виды и объемы использования лесов  
на проектируемом лесном участке**

| Целевое<br>назначение<br>лесов        | Хозяйство<br>(хвойное,<br>твердолиственное,<br>мягколиственное) | Площадь,<br>(га) | Единица<br>измерения | Объемы использования<br>лесов (изъятия лесных<br>ресурсов) |
|---------------------------------------|-----------------------------------------------------------------|------------------|----------------------|------------------------------------------------------------|
| 1                                     | 2                                                               | 3                | 4                    | 5                                                          |
| Вид использования лесов —             |                                                                 |                  |                      |                                                            |
| Цель предоставления лесного участка — |                                                                 |                  |                      |                                                            |
| Защитные леса                         | хвойное                                                         | 2,7052           | га                   | 2,7052 га/299 кбм                                          |
|                                       | твердолиственное                                                | -                |                      | -                                                          |
|                                       | мягколиственное                                                 | 11,6321          |                      | 11,6231 га/2366 кбм                                        |

**Виды разрешенного использования лесов  
на проектируемом лесном участке**

Лесохозяйственным регламентом Ибрисинского лесничества в квартале 71 Кошлоушского участкового лесничества и соответственно в проектируемом лесном участке установлены следующие виды разрешенного использования лесов:

- заготовка древесины (кроме лесов ОЗУ);
- заготовка и сбор недревесных лесных ресурсов (кроме лесов ОЗУ);
- заготовка пищевых лесных ресурсов и сбор лекарственных растений (кроме лесов ОЗУ);



- осуществление видов деятельности в сфере охотничьего хозяйства (кроме лесов ОЗУ, зеленых зон, лесопарковых зон);
- ведение сельского хозяйства (кроме лесов ОЗУ, зеленых зон, лесопарковых зон);
- осуществление научно-исследовательской деятельности, образовательной деятельности;
- осуществление рекреационной деятельности (кроме лесов ОЗУ, зеленых зон, лесопарковых зон);
- создание лесных плантаций и их эксплуатация (кроме лесов ОЗУ, водоохранных зон);
- выращивание лесных, плодовых, ягодных, декоративных растений, лекарственных растений (кроме защитных лесов и ОЗУ);
- выращивание посадочного материала лесных растений (сеянцев, саженцев)(кроме лесов ОЗУ);
- выполнение работ по геологическому изучению недр, разработка месторождений полезных ископаемых (кроме лесов ОЗУ, зеленых зон, лесопарковых зон);
- строительство и эксплуатация водохранилищ и иных искусственных водных объектов, а также гидротехнических сооружений, речных портов, причалов;
- строительство, реконструкция, эксплуатация линейных объектов (кроме ООПТ);
- переработка древесины и иных лесных ресурсов (кроме защитных лесов и ОЗУ);
- осуществление религиозной деятельности (кроме лесов ОЗУ).

## **5. Сведения об обременениях проектируемого лесного участка**

По данным государственного лесного реестра в квартале 71 выделы 15 ч., 26 ч., Кошлоушского участкового лесничества Ибресинского лесничества: обременений нет.

## **6. Сведения об ограничениях использования лесов**

С учетом целевого назначения и правового режима лесов, установленного лесным законодательством Российской Федерации, лесохозяйственным регламентом Ибресинского лесничества для защитных лесов осуществляется особый режим пользования в соответствии со статьями 105, 106 Лесного кодекса Российской Федерации. В защитных лесах и на особо защитных участках лесов запрещается осуществление деятельности, несовместимой с их целевым назначением и полезными функциями; запрещается создание лесоперерабатывающей инфраструктуры; создания лесных плантаций.

В защитных лесах, леса, расположенные в водоохранных зонах запрещается:

- использование сточных вод в целях регулирования плодородия почв;
- размещение кладбищ, скотомогильников, объектов размещения отходов производства и потребления, химических, взрывчатых, токсичных, отравляющих и ядовитых веществ, пунктов захоронения радиоактивных отходов;
- осуществление авиационных мер по борьбе с вредными организмами;

- движение и стоянка транспортных средств (кроме специальных транспортных средств), за исключением их движения по дорогам и стоянки на дорогах и в специально оборудованных местах, имеющих твердое покрытие;
- размещение автозаправочных станций, складов горюче-смазочных материалов (за исключением случаев, если автозаправочные станции, склады горюче-смазочных материалов размещены на территориях портов, судостроительных и судоремонтных организаций, инфраструктуры внутренних водных путей при условии соблюдения требований законодательства в области охраны окружающей среды и Водного кодекса Российской Федерации), станций технического обслуживания, используемых для технического осмотра и ремонта транспортных средств, осуществление мойки транспортных средств; размещение специализированных хранилищ пестицидов и агрохимикатов, применение пестицидов и агрохимикатов; сброс сточных, в том числе дренажных, вод;
- разведка и добыча общераспространенных полезных ископаемых.

**7. Сведения о наличии зданий, сооружений, объектов,  
связанных с созданием лесной инфраструктуры и объемов,  
не связанных с созданием лесной инфраструктуры  
на проектируемом лесном участке**

**Таблица 5**

| №<br>п/п | Участковое<br>лесничество/урочище (при<br>наличии) | Номер<br>квартала | Номер<br>выдела | Площадь объекта, (га) | Наименование<br>объекта |
|----------|----------------------------------------------------|-------------------|-----------------|-----------------------|-------------------------|
| 1        | 2                                                  | 3                 | 4               | 5                     | 6                       |
| -        | -                                                  | -                 | -               | -                     | -                       |

**8. Сведения о наличии на проектируемом лесном участке  
особо защитных участков лесов,  
особо охраняемых природных территорий,  
зон с особыми условиями использования территорий**

Согласно данным государственного лесного реестра на проектируемом лесном участке отсутствуют особо защитные участки лесов (ОЗУ), особо охраняемые природные территории (ООПТ), зоны с особыми условиями использования территорий.

**Таблица 6**

| №<br>п/п | Наименование участкового<br>лесничества/урочища<br>(при наличии) | Номер<br>квартала | Номер<br>выдела | Виды ОЗУ, наименование<br>ООПТ, виды зон с<br>особыми условиями<br>использования<br>территорий | Общая площадь, га |
|----------|------------------------------------------------------------------|-------------------|-----------------|------------------------------------------------------------------------------------------------|-------------------|
| 1        | 2                                                                | 3                 | 4               | 5                                                                                              | 6                 |
| -        | -                                                                | -                 | -               | -                                                                                              | -                 |

## 9. Проектирование вида использования лесов лесного участка

Согласно лесохозяйственному регламенту Ибресинского лесничества, квартал 71 выделы 15 ч., 26 ч., Кошлоушского участкового лесничества, в границах которого расположен проектируемый лесной участок, относится к зоне планируемого освоения лесов

---



МИНИСТЕРСТВО ТРАНСПОРТА РОССИЙСКОЙ ФЕДЕРАЦИИ  
ФЕДЕРАЛЬНОЕ ДОРОЖНОЕ АГЕНТСТВО  
(РОСАВТОДОР)  
РАСПОРЯЖЕНИЕ

27.10.2020

Москва

№ 3232-р

Об утверждении проекта планировки территории объекта  
«Скоростная автомобильная дорога Москва – Нижний  
Новгород – Казань. Строительство скоростной автомобильной  
дороги Москва – Нижний Новгород – Казань, 6 этап км 454 –  
км 586, Нижегородская область, Чувашская Республика  
(от пересечения с автомобильной дорогой регионального  
значения 22К-0162 «Работки – Порецкое» до пересечения  
с автомобильной дорогой федерального значения  
А-151 «Цивильск – Ульяновск»)»

В соответствии со статьей 45 Градостроительного кодекса Российской Федерации, постановлением Правительства Российской Федерации от 26 июля 2017 г. № 884 «Об утверждении Правил подготовки документации по планировке территории, подготовка которой осуществляется на основании решений уполномоченных федеральных органов исполнительной власти, и принятия уполномоченными федеральными органами исполнительной власти решений об утверждении документации по планировке территории для размещения объектов федерального значения и иных объектов капитального строительства, размещение которых планируется на территориях 2 и более субъектов Российской Федерации», приказом Минтранса России от 6 июля 2012 г. № 199 «Об утверждении Порядка подготовки документации по планировке территории, предназначенной для размещения автомобильных дорог общего пользования федерального значения» и на основании обращения Государственной компании «Российские автомобильные дороги» от 23 октября 2020 г. № 19245-18:

1. Утвердить проект планировки территории объекта «Скоростная автомобильная дорога Москва – Нижний Новгород – Казань. Строительство скоростной автомобильной дороги Москва – Нижний Новгород – Казань, 6 этап км 454 – км 586, Нижегородская область, Чувашская Республика (от пересечения



с автомобильной дорогой регионального значения 22К-0162 «Работки – Порецкое» до пересечения с автомобильной дорогой федерального значения А-151 «Цивильск – Ульяновск»)), являющийся приложением к настоящему распоряжению.

2. Управлению земельно-имущественных отношений уведомить Государственную компанию «Российские автомобильные дороги» о принятом решении, указанном в пункте 1 настоящего распоряжения.

3. Государственной компании «Российские автомобильные дороги»:

в семидневный срок с момента утверждения настоящего распоряжения обеспечить направление заверенного печатью Государственной компании «Российские автомобильные дороги» проекта планировки территории главе сельского поселения Пошатовский сельсовет Краснооктябрьского муниципального района, главе городского поселения город Сергач, главе сельского поселения Ачкинский сельсовет, главе сельского поселения Староберезовский, сельсовет, главе сельского поселения Пожарский сельсовет Сергачского муниципального района, главе сельского поселения Тенекаевский сельсовет, главе сельского поселения Медянский сельсовет, главе сельского поселения Языковский сельсовет, главе сельского поселения Новомочалеевский сельсовет, главе сельского поселения Петряксинский сельсовет Пильнинского муниципального района Нижегородской области, главе Краснооктябрьского сельского поселения, главе Большеалгашинского сельского поселения Шумерлинского муниципального района, главе Буртасинского сельского поселения, главе Ершипосинского сельского поселения Вурнарского муниципального района, главе Ибресинского городского поселения, главе Андреевского сельского поселения, главе Климовского сельского поселения, главе Чувашско-Тимяшского сельского поселения, главе Хормалинского сельского поселения, главе Новочурашевского сельского поселения, главе Айбечского сельского поселения Ибресинского муниципального района, главе Асановского сельского поселения Комсомольского сельского поселения, главе Александровского сельского поселения Комсомольского муниципального района Чувашской Республики для исполнения части 16 статьи 45 Градостроительного кодекса Российской Федерации;

обеспечить направление документов в орган регистрации прав для внесения в Единый государственный реестр недвижимости сведений, указанных в пункте 10 Правил предоставления документов, направляемых или предоставляемых в соответствии с частями 1, 3–13, 15, 15(1), 15.2 статьи 32 Федерального закона «О государственной регистрации недвижимости» в федеральный орган исполнительной власти (его территориальные органы), уполномоченный Правительством Российской Федерации на осуществление государственного кадастрового учета, государственной регистрации прав, ведение Единого государственного реестра недвижимости и предоставление сведений, содержащихся

в Едином государственном реестре недвижимости, утвержденных постановлением Правительства Российской Федерации от 31 декабря 2015 г. № 1532;

в течение пяти рабочих дней с момента утверждения проекта планировки территории, указанного в пункте 1 настоящего распоряжения, обеспечить направление документов в уполномоченные на размещение в государственных информационных системах обеспечения градостроительной деятельности органы исполнительной власти Нижегородской области, Чувашской Республики и соответствующие органы местного самоуправления, в отношении территории которых подготовлена документация по планировке территории, для исполнения части 2 статьи 57 Градостроительного кодекса Российской Федерации.

4. Контроль за исполнением настоящего распоряжения оставляю за собой.

Заместитель руководителя



И.В. Костюченко





МИНИСТЕРСТВО ТРАНСПОРТА РОССИЙСКОЙ ФЕДЕРАЦИИ  
ФЕДЕРАЛЬНОЕ ДОРОЖНОЕ АГЕНТСТВО  
(РОСАВТОДОР)

РАСПОРЯЖЕНИЕ

30.10.2020

Москва

№ 3305-р

Об утверждении проекта межевания территории объекта  
«Скоростная автомобильная дорога Москва – Нижний  
Новгород – Казань. Строительство скоростной автомобильной  
дороги Москва – Нижний Новгород – Казань, 6 этап км 454 –  
км 586, Нижегородская область, Чувашская Республика  
(от пересечения с автомобильной дорогой регионального  
значения 22К-0162 «Работки – Порецкое» до пересечения  
с автомобильной дорогой федерального значения  
А-151 «Цивильск – Ульяновск»)»

В соответствии со статьей 45 Градостроительного кодекса Российской Федерации, постановлением Правительства Российской Федерации от 26 июля 2017 г. № 884 «Об утверждении Правил подготовки документации по планировке территории, подготовка которой осуществляется на основании решений уполномоченных федеральных органов исполнительной власти, и принятия уполномоченными федеральными органами исполнительной власти решений об утверждении документации по планировке территории для размещения объектов федерального значения и иных объектов капитального строительства, размещение которых планируется на территориях 2 и более субъектов Российской Федерации», приказом Минтранса России от 6 июля 2012 г. № 199 «Об утверждении Порядка подготовки документации по планировке территории, предназначенной для размещения автомобильных дорог общего пользования федерального значения» и на основании обращения Государственной компании «Российские автомобильные дороги» от 26 октября 2020 г. № 19330-18:

1. Утвердить проект межевания территории объекта «Скоростная автомобильная дорога Москва – Нижний Новгород – Казань. Строительство скоростной автомобильной дороги Москва – Нижний Новгород – Казань, 6 этап км 454 – км 586, Нижегородская область, Чувашская Республика (от пересечения



с автомобильной дорогой регионального значения 22К-0162 «Работки – Порецкое» до пересечения с автомобильной дорогой федерального значения А-151 «Цивильск – Ульяновск»)), являющийся приложением к настоящему распоряжению.

2. Управлению земельно-имущественных отношений уведомить Государственную компанию «Российские автомобильные дороги» о принятом решении, указанном в пункте 1 настоящего распоряжения.

3. Государственной компании «Российские автомобильные дороги»:

в семидневный срок с момента утверждения настоящего распоряжения обеспечить направление заверенного печатью Государственной компании «Российские автомобильные дороги» проекта межевания территории главе сельского поселения Пошатовский сельсовет Краснооктябрьского муниципального района, главе городского поселения город Сергач, главе сельского поселения Ачкинский сельсовет, главе сельского поселения Староберезовский, сельсовет, главе сельского поселения Пожарский сельсовет Сергачского муниципального района, главе сельского поселения Тенекаевский сельсовет, главе сельского поселения Медянский сельсовет, главе сельского поселения Языковский сельсовет, главе сельского поселения Новомочалеевский сельсовет, главе сельского поселения Петряксинский сельсовет Пильнинского муниципального района Нижегородской области, главе Краснооктябрьского сельского поселения, главе Большеалгашинского сельского поселения Шумерлинского муниципального района, главе Буртасинского сельского поселения, главе Ершипосинского сельского поселения Вурнарского муниципального района, главе Ибресинского городского поселения, главе Андреевского сельского поселения, главе Климовского сельского поселения, главе Чувапско-Тимяшского сельского поселения, главе Хормалинского сельского поселения, главе Новочурашевского сельского поселения, главе Айбечского сельского поселения Ибресинского муниципального района, главе Асановского сельского поселения, главе Комсомольского сельского поселения, главе Александровского сельского поселения Комсомольского муниципального района Чувашской Республики для исполнения части 16 статьи 45 Градостроительного кодекса Российской Федерации;

обеспечить направление документов в орган регистрации прав для внесения в Единый государственный реестр недвижимости сведений, указанных в пункте 10 Правил предоставления документов, направляемых или предоставляемых в соответствии с частями 1, 3–13, 15, 15(1), 15.2 статьи 32 Федерального закона «О государственной регистрации недвижимости» в федеральный орган исполнительной власти (его территориальные органы), уполномоченный Правительством Российской Федерации на осуществление государственного кадастрового учета, государственной регистрации прав, ведение Единого государственного реестра недвижимости и предоставление сведений, содержащихся




в Едином государственном реестре недвижимости, утвержденных постановлением Правительства Российской Федерации от 31 декабря 2015 г. № 1532;

в течение пяти рабочих дней с момента утверждения проекта межевания территории, указанного в пункте 1 настоящего распоряжения, обеспечить направление документов в уполномоченные на размещение в государственных информационных системах обеспечения градостроительной деятельности органы исполнительной власти Нижегородской области, Чувашской Республики и соответствующие органы местного самоуправления, в отношении территории которых подготовлена документация по планировке территории, для исполнения части 2 статьи 57 Градостроительного кодекса Российской Федерации.

4. Контроль за исполнением настоящего распоряжения оставляю за собой.

Заместитель руководителя

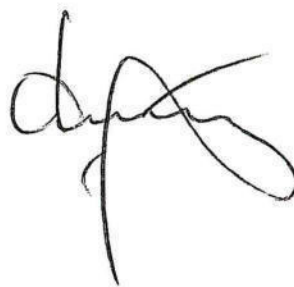

И.В. Костюченко

Расп. № 3130-р  
от 03.09.2021

**МИНИСТЕРСТВО ТРАНСПОРТА РОССИЙСКОЙ ФЕДЕРАЦИИ  
ФЕДЕРАЛЬНОЕ ДОРОЖНОЕ АГЕНТСТВО  
(РОСАВТОДОР)  
РАСПОРЯЖЕНИЕ**

03.09.2021

Москва

№ 3130-р

**О подготовке изменений в документацию по планировке территории объекта «Скоростная автомобильная дорога Москва – Нижний Новгород – Казань. Строительство скоростной автомобильной дороги Москва – Нижний Новгород – Казань, 6 этап км 454 – км 586, Нижегородская область, Чувашская Республика (от пересечения с автомобильной дорогой регионального значения 22К-0162 «Работки – Порецкое» до пересечения с автомобильной дорогой федерального значения А-151 «Цивильск – Ульяновск»)»**

В соответствии со статьей 45 Градостроительного кодекса Российской Федерации, постановлениями Правительства Российской Федерации от 26 июля 2017 г. № 884 «Об утверждении Правил подготовки документации по планировке территории, подготовка которой осуществляется на основании решений уполномоченных федеральных органов исполнительной власти, и принятия уполномоченными федеральными органами исполнительной власти решений об утверждении документации по планировке территории для размещения объектов федерального значения и иных объектов капитального строительства, размещение которых планируется на территориях 2 и более субъектов Российской Федерации», от 1 октября 2020 г. № 1591 «Об утверждении Правил внесения изменений в документацию по планировке территории, указанную в части 18 статьи 45 Градостроительного кодекса Российской Федерации, отмены такой документации или ее отдельных частей, признания отдельных частей такой документации не подлежащими применению и о внесении изменений в Правила подготовки документации по планировке территории, подготовка которой осуществляется на основании решений уполномоченных федеральных органов исполнительной власти, и принятия уполномоченными федеральными органами исполнительной власти решений об утверждении документации по планировке территории для размещения объектов федерального значения и иных объектов капитального строительства, размещение которых планируется на территориях 2 и более субъектов Российской Федерации», от 23 июля 2004 г. № 374 «Об утверждении Положения о Федеральном дорожном агентстве», приказом

Минтранса России от 25 декабря 2020 г. № 573 «Об утверждении Порядка подготовки документации по планировке территории, предназначенной для размещения автомобильных дорог общего пользования федерального значения» и на основании обращения Государственной компании «Российские автомобильные дороги» от 13 августа 2021 г. № 22056-18 (вх. № 62794 от 17 августа 2021 г.):

1. Принять решение о внесении изменений документацию по планировке территории объекта «Скоростная автомобильная дорога Москва – Нижний Новгород – Казань. Строительство скоростной автомобильной дороги Москва – Нижний Новгород – Казань, 6 этап км 454 – км 586, Нижегородская область, Чувашская Республика (от пересечения с автомобильной дорогой регионального значения 22К-0162 «Работки – Порецкое» до пересечения с автомобильной дорогой федерального значения А-151 «Цивильск – Ульяновск»)), утвержденную распоряжениями Федерального дорожного агентства от 27 октября 2020 г. № 3232-р, от 30 октября 2020 г. № 3305-р (с учетом изменений, внесенных распоряжениями Федерального дорожного агентства от 26 апреля 2021 г. № 1651-р, от 31 мая 2021 г. № 2051-р), касающихся участков км 456+940 – км 457+732, км 458+283 – км 458+734, км 459+300 – км 459+617, км 462+560 – км 464+068, км 464+326 – км 464+470, км 465+365 – км 466+164, км 471+73 – км 475+361, км 477+647 – км 478+464, км 481+200 – км 482+837, км 488+544 – км 489+373, км 492+605 – км 493+748, км 498+039 – км 499+320; км 513+395 – км 513+822, км 518+435 – км 518+803, км 529+513 – км 529+546, км 532+581 – км 532+795, км 541+530 – км 541+613, км 551+392 – км 551+446, км 562+950 – км 566+700, км 571+862 – км 572+524, км 578+181 – км 578+310 скоростной автомобильной дороги Москва – Нижний Новгород – Казань.

2. Утвердить задание на подготовку изменений в документацию по планировке территории согласно приложению к настоящему распоряжению (далее – Задание).

3. Государственной компании «Российские автомобильные дороги»:

подготовить изменения в документацию по планировке территории, указанные в пункте 1 настоящего распоряжения, в соответствии с Заданием;

представить на утверждение в Росавтодор изменения в документацию по планировке территории, указанные в пункте 1 настоящего распоряжения и разработанные в соответствии с Заданием;

в десятидневный срок с момента утверждения настоящего распоряжения обеспечить направление уведомлений о принятии Росавтодором решений, указанных в пункте 1 настоящего распоряжения, а также Задания главе городского поселения город Сергач, главе сельского поселения Пожарский сельсовет, главе сельского поселения Ачкинский сельсовет, главе сельского поселения

Староберезовский сельсовет Сергачского муниципального района, главе сельского поселения Пошатовский сельсовет Краснооктябрьского муниципального района, главе сельского поселения Тенекаевский сельсовет, главе сельского поселения Новомочалеевский сельсовет, главе сельского поселения Петряксинский сельсовет, главе сельского поселения Медянский сельсовет, главе сельского поселения Языковский сельсовет Пильнинского муниципального района Нижегородской области, главе Большеалгашинского сельского поселения, главе Краснооктябрьского сельского поселения Шумерлинского муниципального района, главе Буртасинского сельского поселения, главе Ершипосинского сельского поселения Вурнарского муниципального района, главе Ибресинского городского поселения, главе Климовского сельского поселения, главе Чувашско-Тимяшского сельского поселения, главе Новочурашевского сельского поселения, главе Айбечского сельского поселения Ибресинского муниципального района, главе Асановского сельского поселения Комсомольского муниципального района Чувашской Республики.

Заместитель руководителя



И.В. Костюченко

Приложение к распоряжению  
Росавтодора от 03.09.2016 3130-р

Заместитель руководителя  
Федерального дорожного агентства

И.В. Костюченко  
« » 2021 г.

### ЗАДАНИЕ

на подготовку изменений в документацию по планировке территории объекта  
«Скоростная автомобильная дорога Москва – Нижний Новгород – Казань.  
Строительство скоростной автомобильной дороги Москва – Нижний Новгород –  
Казань, 6 этап км 454 – км 586, Нижегородская область, Чувашская Республика (от  
пересечения с автомобильной дорогой регионального значения 22К-0162 «Работки –  
Порецкое» до пересечения с автомобильной дорогой федерального значения  
А-151 «Цивильск – Ульяновск»)»

| №  | Параметр проекта               | Описание   |
|----|--------------------------------|---|
| 1. | Наименование работ             | Подготовка изменений в документацию по планировке территории для <u>строительства/реконструкции</u> (нужное подчеркнуть) объекта капитального строительства «Скоростная автомобильная дорога Москва – Нижний Новгород – Казань. Строительство скоростной автомобильной дороги Москва – Нижний Новгород – Казань, 6 этап км 454 – км 586, Нижегородская область, Чувашская Республика (от пересечения с автомобильной дорогой регионального значения 22К-0162 «Работки – Порецкое» до пересечения с автомобильной дорогой федерального значения А-151 «Цивильск – Ульяновск»)» на км 456+940 – км 457+732, км 458+283 – км 458+734, км 459+300 – км 459+617, км 462+560 – км 464+068, км 464+326 – км 464+470, км 465+365 – км 466+164, км 471+73 – км 475+361, км 477+647 – км 478+464, км 481+200 – км 482+837, км 488+544 – км 489+373, км 492+605 – км 493+748, км 498+039 – км 499+320; км 513+395 – км 513+822, км 518+435 – км 518+803, км 529+513 – км 529+546, км 532+581 – км 532+795, км 541+530 – км 541+613, км 551+392 – км 551+446, км 562+950 – км 566+700, км 571+862 – км 572+524, км 578+181 – км 578+310. |
| 2. | Заказчик                       | Полное и краткое наименование заказчика:<br>- Государственная компания «Российские автомобильные дороги» (Государственная компания «Автодор»).   |
| 3. | Исполнитель                    | АО «Институт «Стройпроект»   |
| 4. | Источник финансирования        | Федеральный бюджет   |
| 5. | Основания для выполнения работ | 1. Государственная программа Российской Федерации «Развитие транспортной системы», утвержденная постановлением Правительства Российской Федерации от 20.12.2017 № 1596.<br>2. Программа деятельности Государственной компании «Российские автомобильные дороги», утвержденная распоряжением Правительства РФ от 31.12.2009 № 2146-р.<br>3. Схема территориального планирования Российской Федерации в области федерального транспорта (железнодорожного, воздушного, морского, внутреннего водного транспорта) и автомобильных дорог федерального значения, утвержденная распоряжением Правительства Российской Федерации от   |

|                                  |                                                                  | 19.03.2013 № 384-р.   |              |         
|----------------------------------|------------------------------------------------------------------|---|--------------|---------|-------------|-------------------|--|---------------------|--------------------------------|--|----|-----------------------|----|-----|--------------------|------|-----|----------------------|----|---|----------------------------------|----|---------------------|----------------------------------|----|---------------------|--------------------------|---|------|-----------------------|---|-------|---------------|---|------|----------------------------|---|---|
| 6.                               | Местонахождение и основные характеристики объектов строительства | <p>Российская Федерация, Нижегородская область Сергачский муниципальный район, городское поселение город Сергач, сельское поселение Пожарский сельсовет, сельское поселение Ачинский сельсовет, сельское поселение Староберезовский сельсовет; Краснооктябрьский муниципальный район, сельское поселение Пошатовский сельсовет; Пильненский муниципальный район, сельское поселение Тенекаевский сельсовет, сельское поселение Новомочалеевский сельсовет, сельское поселение Петряксинский сельсовет, сельское поселение Медянский сельсовет, сельское поселение Языковский сельсовет.</p> <p>Чувашская Республика Шумерлинский муниципальный район, сельское поселение Большеалгашино, сельское поселение Краснооктябрьское; Вурнарский муниципальный район, сельское поселение Буртасинское, сельское поселение Ершипосинское; Ибресинский муниципальный район, Ибресинское городское поселение, сельское поселение Климовское, сельское поселение Чувашско-Тимяшское, сельское поселение Новочурапеевское, сельское поселение Айбечское; Комсомольский муниципальный район сельское поселение Асановское.</p> <p>Местоположение*: км 456+940 – км 457+732, км 458+283 – км 458+734, км 459+300 – км 459+617, км 462+560 – км 464+068, км 464+326 – км 464+470, км 465+365 – км 466+164, км 471+73 – км 475+361, км 477+647 – км 478+464, км 481+200 – км 482+837, км 488+544 – км 489+373, км 492+605 – км 493+748, км 498+039 – км 499+320; км 513+395 – км 513+822, км 518+435 – км 518+803, км 529+513 – км 529+546, км 532+581 – км 532+795, км 541+530 – км 541+613, км 551+392 – км 551+446, км 562+950 – км 566+700, км 571+862 – км 572+524, км 578+181 – км 578+310 скоростной автомобильной дороги Москва – Нижний Новгород – Казань.</p> <p>*уточняется в ходе подготовки изменений в документацию по планировке территории</p> |              |         
| 7.                               | Сроки завершения работ                                           | 2021 год   |              |         
| 8.                               | Основные технические параметры объекта                           | <p>Проектные характеристики объекта капитального строительства:</p> <table border="1"> <thead> <tr> <th>Наименование</th><th>Ед.изм.</th><th>Показатели*</th></tr> </thead> <tbody> <tr> <td>Вид строительства</td><td></td><td>новое строительство</td></tr> <tr> <td>Категория автомобильной дороги</td><td></td><td>1Б</td></tr> <tr> <td>Протяженность участка</td><td>км</td><td>729</td></tr> <tr> <td>Расчетная скорость</td><td>км/ч</td><td>120</td></tr> <tr> <td>Число полос движения</td><td>шт</td><td>4</td></tr> <tr> <td>Количество транспортных развязок</td><td>шт</td><td>уточняется проектом</td></tr> <tr> <td>Количество мостов и путепроводов</td><td>шт</td><td>уточняется проектом</td></tr> <tr> <td>Ширина земляного полотна</td><td>м</td><td>27,5</td></tr> <tr> <td>Ширина проезжей части</td><td>м</td><td>2х7,5</td></tr> <tr> <td>Ширина обочин</td><td>м</td><td>3,75</td></tr> <tr> <td>Ширина разделительной поло</td><td>м</td><td>5</td></tr> </tbody> </table>   | Наименование | Ед.изм. | Показатели* | Вид строительства |  | новое строительство | Категория автомобильной дороги |  | 1Б | Протяженность участка | км | 729 | Расчетная скорость | км/ч | 120 | Число полос движения | шт | 4 | Количество транспортных развязок | шт | уточняется проектом | Количество мостов и путепроводов | шт | уточняется проектом | Ширина земляного полотна | м | 27,5 | Ширина проезжей части | м | 2х7,5 | Ширина обочин | м | 3,75 | Ширина разделительной поло | м | 5 |
| Наименование                     | Ед.изм.                                                          | Показатели*   |              |         
| Вид строительства                |                                                                  | новое строительство   |              |         
| Категория автомобильной дороги   |                                                                  | 1Б   |              |         
| Протяженность участка            | км                                                               | 729   |              |         
| Расчетная скорость               | км/ч                                                             | 120   |              |         
| Число полос движения             | шт                                                               | 4   |              |         
| Количество транспортных развязок | шт                                                               | уточняется проектом   |              |         
| Количество мостов и путепроводов | шт                                                               | уточняется проектом   |              |         
| Ширина земляного полотна         | м                                                                | 27,5   |              |         
| Ширина проезжей части            | м                                                                | 2х7,5   |              |         
| Ширина обочин                    | м                                                                | 3,75   |              |         
| Ширина разделительной поло       | м                                                                | 5   |              |         

|     |                                            |   |  |  |
|-----|--------------------------------------------|---|--|--|
|     |                                            | сы   |  |  |
|     |                                            | * уточняется проектом   |  |  |
| 9.  | Исходные данные                            | <p>1. Результаты инженерных изысканий (инженерно-геодезических, инженерно-геологических, инженерно-гидрологических, инженерно-экологических изысканий и т.д.).</p> <p>2. Документация по планировке территории, утвержденная распоряжениями Федерального дорожного агентства от 27.10.2020 № 3232-р, от 30.10.2020 № 3305-р (в редакции распоряжений Федерального дорожного агентства от 26.04.2021 № 1651-р, от 31.05.2021 № 2051-р).</p> <p>3. Дополнительные данные, необходимые для подготовки изменений в документацию по планировке территории в соответствии с требованиями Градостроительного кодекса Российской Федерации.</p>   |  |  |
| 10. | Цель работы и задачи                       | <p>Подготовка изменений в документацию по планировке территории.</p> <p>Изготовление чертежей изменений в документацию по планировке территории.</p> <p>Формирование материалов по обоснованию изменений в документацию по планировке территории (пояснительная записка, материалы в графической форме).</p>   |  |  |
| 11. | Требования к выполнению и содержанию работ | <p>Изменения в документацию по планировке территории объекта «Скоростная автомобильная дорога Москва – Нижний Новгород – Казань. Строительство скоростной автомобильной дороги Москва – Нижний Новгород – Казань, 6 этап км 454 – км 586, Нижегородская область, Чувашская Республика (от пересечения с автомобильной дорогой регионального значения 22К-0162 «Работки – Порецкое» до пересечения с автомобильной дорогой федерального значения А-151 «Цивильск – Ульяновск»)» выполнить в соответствии с требованиями действующего законодательства Российской Федерации, а именно:</p> <p>Градостроительного кодекса Российской Федерации;</p> <p>Земельного кодекса Российской Федерации;</p> <p>Водного кодекса Российской Федерации;</p> <p>Лесного кодекса Российской Федерации;</p> <p>Федерального закона от 08.11.2007 № 257-ФЗ «Об автомобильных дорогах и о дорожной деятельности в Российской Федерации и о внесении изменений в отдельные законодательные акты Российской Федерации»;</p> <p>Федерального закона от 13.07.2015 № 218-ФЗ «О государственной регистрации недвижимости»;</p> <p>постановления Правительства РФ от 02.09.2009 № 717 «О нормах отвода земель для размещения автомобильных дорог и (или) объектов дорожного сервиса»;</p> <p>постановления Правительства РФ от 07.03.2017 № 269 «Об утверждении перечня случаев, при которых для строительства, реконструкции линейного объекта не требуется подготовка документации по планировке территории»;</p> <p>постановления Правительства РФ от 31.03.2017 № 402 «Об утверждении Правил выполнения инженерных изысканий, необходимых для подготовки документации по планировке территории, перечня видов инженерных изысканий, необходимых для подготовки документации по планировке территории, и о внесении изменений в постановление</p> |  |  |

Правительства Российской Федерации от 19 января 2006 г. № 20»;

постановления Правительства РФ от 12.05.2017 № 564 «Об утверждении Положения о составе и содержании проектов планировки территории, предусматривающих размещение одного или нескольких линейных объектов»;

постановления Правительства РФ от 26.07.2017 № 884 «Об утверждении правил подготовки документации по планировке территории, подготовка которой осуществляется на основании решений уполномоченных федеральных органов исполнительной власти, и принятия уполномоченными федеральными органами исполнительной власти решений об утверждении документации по планировке территории для размещения объектов федерального значения и иных объектов капитального строительства, размещение которых планируется на территориях 2 и более субъектов Российской Федерации»;

постановление Правительства РФ от 01.10.2020 № 1591 «Об утверждении Правил внесения изменений в документацию по планировке территории, указанную в части 18 статьи 45 Градостроительного кодекса Российской Федерации, отмены такой документации или ее отдельных частей, признания отдельных частей такой документации не подлежащими применению и о внесении изменений в Правила подготовки документации по планировке территории, подготовка которой осуществляется на основании решений уполномоченных федеральных органов исполнительной власти, и принятия уполномоченными федеральными органами исполнительной власти решений об утверждении документации по планировке территории для размещения объектов федерального значения и иных объектов капитального строительства, размещение которых планируется на территориях 2 и более субъектов Российской Федерации»;

приказа Минтранса РФ от 25.12.2020 № 573 «Об утверждении порядка подготовки документации по планировке территории, предназначенной для размещения автомобильных дорог общего пользования федерального значения»;

приказа Минтранса РФ от 13.01.2010 № 4 «Об установлении и использовании придорожных полос автомобильных дорог федерального значения»;

приказа Минтранса РФ от 18.08.2020 № 313 «Об утверждении порядка установления и использования полос отвода автомобильных дорог федерального значения»;

приказа Минстроя России от 25.04.2017 № 738/пр «Об утверждении видов элементов планировочной структуры»;

приказа Минстроя России от 25.04.2017 № 740/пр «Об установлении случаев подготовки и требований к подготовке входящей в состав материалов по обоснованию проекта планировки территории схемы вертикальной планировки, инженерной подготовки и инженерной защиты территории»;

приказа Минстроя России от 25.04.2017 № 739/пр «Об утверждении требований к цифровым топографическим картам и цифровым топографическим планам, используемым при подготовке графической части документации по планировке территории»;

государственных регламентов, норм, правил, стандартов, а также исходных данных, технических условий и требований, выданных



|     |                           |   |
|-----|---------------------------|---|
|     |                           | <p>органами государственного надзора и заинтересованными организациями при согласовании места размещения объекта строительства;</p> <p>письма ФГБУ «ФКП Росреестра» от 15.06.2015 № 11-1836-КЛ.</p> <p>Чертежи изменений проекта планировки территории представляются на топографической подоснове (масштаб 1:2000) в масштабе М 1:1000; 1:2000.</p> <p>Чертежи изменений в проект межевания территории объекта представляются на топографической подоснове (по согласованию с Заказчиком в масштабе 1:500 – 1:1000 при размещении объекта в границах населенных пунктов, прохождении по застроенным территориям, пересечении иных линейных объектов) в масштабе М 1:1000; 1:2000.</p> <p>Изменения в документацию по планировке могут быть утверждены:</p> <ul style="list-style-type: none"> <li>- изменения в проект планировки территории и в проект межевания территории отдельными распоряжениями Федерального дорожного агентства;</li> <li>- изменения в документацию по планировке территории по каждому участку внесения изменений могут быть подготовлены и утверждены отдельными распоряжениями Федерального дорожного агентства.</li> </ul>   |
| 12. | Состав и содержание работ | <p>Изменения в документацию по планировке территории выполнить в следующем составе:</p> <p><b>1. Проект планировки территории.</b></p> <p><b>Раздел 1 «Проект планировки территории. Графическая часть»</b> включает в себя:</p> <ul style="list-style-type: none"> <li>чертеж красных линий (масштаб 1:1000; 1:2000);</li> <li>чертеж границ зон планируемого размещения линейных объектов (масштаб 1:1000; 1:2000);</li> <li>чертеж границ зон размещения линейных объектов, подлежащих реконструкции в связи с изменением их местоположения (масштаб 1:1000; 1:2000).</li> </ul> <p>Дополнительно в проекте планировки территории должны быть отображены границы зон планируемого размещения объектов дорожного сервиса, иных зданий и сооружений, необходимых для содержания автомобильной дороги общего пользования федерального значения с учетом соблюдения соответствующих норм и требований к их размещению.</p> <p>Объединение нескольких чертежей в один допускается при условии обеспечения читаемости линий и условных обозначений графических материалов.</p> <p><b>Раздел 2 «Положение о размещении линейных объектов»</b> должен содержать следующую информацию:</p> <ul style="list-style-type: none"> <li>а) наименование, основные характеристики (категория, протяженность, проектная мощность, пропускная способность, грузонапряженность, интенсивность движения) и назначение планируемых для размещения линейных объектов, а также линейных объектов, подлежащих реконструкции в связи с изменением их местоположения;</li> <li>б) перечень субъектов Российской Федерации, перечень муниципальных районов, городских округов в составе субъектов Российской Федерации, перечень поселений, населенных пунктов, внутригородских территорий городов федерального</li> </ul> |

значения, на территориях которых устанавливаются зоны планируемого размещения линейных объектов;

в) перечень координат характерных точек границ зон планируемого размещения линейных объектов;

г) перечень координат характерных точек границ зон планируемого размещения линейных объектов, подлежащих реконструкции в связи с изменением их местоположения;

д) предельные параметры разрешенного строительства, реконструкции объектов капитального строительства, входящих в состав линейных объектов в границах зон их планируемого размещения:

минимальные отступы от границ земельных участков в целях определения мест допустимого размещения объектов капитального строительства, которые входят в состав линейных объектов и за пределами, которых запрещено строительство таких объектов, в границах каждой зоны планируемого размещения объектов капитального строительства, входящих в состав линейных объектов;

требования к архитектурным решениям объектов капитального строительства, входящих в состав линейных объектов, в границах каждой зоны планируемого размещения таких объектов, расположенной в границах территории исторического поселения федерального или регионального значения, с указанием:

требований к объемно-пространственным, архитектурно-стилистическим и иным характеристикам таких объектов, влияющим на их внешний облик и (или) на композицию, а также на силуэт застройки исторического поселения;

е) информация о необходимости осуществления мероприятий по защите сохраняемых объектов капитального строительства (здание, строение, сооружение, объекты, строительство которых не завершено), существующих и строящихся на момент подготовки проекта планировки территории, а также объектов капитального строительства, планируемых к строительству в соответствии с ранее утвержденной документацией по планировке территории, от возможного негативного воздействия в связи с размещением линейных объектов;

ж) информация о необходимости осуществления мероприятий по сохранению объектов культурного наследия от возможного негативного воздействия в связи с размещением линейных объектов;

з) информация о необходимости осуществления мероприятий по охране окружающей среды;

и) информация о необходимости осуществления мероприятий по защите территории от чрезвычайных ситуаций природного и техногенного характера, в том числе по обеспечению пожарной безопасности и гражданской обороне.

**Материалы по обоснованию проекта планировки территории.**

**Раздел 3 «Материалы по обоснованию проекта планировки территории. Графическая часть»** должен быть представлен в виде схем, выполненных на цифровом топографическом плане.

**«Материалы по обоснованию проекта планировки**

территории. Графическая часть» содержит следующие схемы:

а) схема расположения элементов планировочной структуры (территорий, занятых линейными объектами и (или) предназначенных для размещения линейных объектов) (масштаб от 1:10000, 1:25000);

б) схема использования территории в период подготовки проекта планировки территории (масштаб 1:1000; 1:2000);

в) схема организации улично-дорожной сети и движения транспорта (масштаб 1:1000; 1:2000);

г) схема вертикальной планировки территории, инженерной подготовки и инженерной защиты территории (масштаб 1:1000; 1:2000);

д) схема границ территорий объектов культурного наследия (масштаб 1:1000; 1:2000);

е) схема границ зон с особыми условиями использования территорий, особо охраняемых природных территорий, лесничеств (масштаб 1:1000; 1:2000);

ж) схема границ территорий, подверженных риску возникновения чрезвычайных ситуаций природного и техногенного характера (пожар, взрыв, химическое, радиоактивное заражение, затопление, подтопление, оползень, карсты, эрозия и т.д.) (масштаб 1:1000; 1:2000);

з) схема конструктивных и планировочных решений (масштаб 1:1000; 1:2000);.

иные материалы для обоснования положений по планировке территории.

**Раздел 4 «Материалы по обоснованию проекта планировки территории. Пояснительная записка»** содержит:

а) описание природно-климатических условий территории, в отношении которой разрабатывается проект планировки территории;

б) обоснование определения границ зон планируемого размещения линейных объектов;

в) обоснование определения границ зон планируемого размещения линейных объектов, подлежащих реконструкции в связи с изменением их местоположения;

г) обоснование определения предельных параметров застройки территории в границах зон планируемого размещения объектов капитального строительства, проектируемых в составе линейных объектов;

д) ведомость пересечений границ зон планируемого размещения линейного объекта (объектов) с сохраняемыми объектами капитального строительства (здание, строение, сооружение, объект, строительство которого не завершено), существующими и строящимися на момент подготовки проекта планировки территории;

е) ведомость пересечений границ зон планируемого размещения линейного объекта (объектов) с объектами капитального строительства, строительство которых запланировано в соответствии с ранее утвержденной документацией по планировке территории;

ж) ведомость пересечений границ зон планируемого размещения линейного объекта (объектов) с водными объектами

(в том числе с водотоками, водоемами, болотами и т.д.).

Обязательным приложением к разделу 4 «Материалы по обоснованию проекта планировки территории. Пояснительная записка» являются:

а) материалы и результаты инженерных изысканий, используемые при подготовке проекта планировки территории, с приложением документов, подтверждающих соответствие лиц, выполнивших инженерные изыскания, требованиям части 2 статьи 47 Градостроительного кодекса Российской Федерации;

б) программа и задание на проведение инженерных изысканий, используемые при подготовке проекта планировки территории;

в) исходные данные, используемые при подготовке проекта планировки территории;

г) решение о подготовке документации по планировке территории с приложением задания.

## **2. Проект межевания территории.**

**Раздел 1 «Проект межевания территории. Графическая часть»** включает в себя чертеж (чертежи) межевания территории, выполненный на цифровом топографическом плане, соответствующем требованиям, установленным федеральным органом исполнительной власти, осуществляющим функции по выработке и реализации государственной политики и нормативно-правовому регулированию в сфере строительства, архитектуры, градостроительства.

На чертеже (чертежах) межевания территории отображаются (масштаб 1:1000; 1:2000):

а) границы планируемых (в случае, если подготовка проекта межевания территории осуществляется в составе проекта планировки территории) и существующих элементов планировочной структуры;

б) красные линии, утвержденные в составе проекта планировки территории, или красные линии, устанавливаемые, изменяемые, отменяемые в соответствии с пунктом 2 части 2 статьи 43 Градостроительного кодекса Российской Федерации;

в) границы образуемых и (или) изменяемых земельных участков (далее - образуемые земельные участки), условные номера образуемых земельных участков, в том числе расположенных полностью или частично в границах зоны планируемого размещения линейного объекта, в отношении которых предполагаются их резервирование и (или) изъятие для государственных или муниципальных нужд;

г) линии отступа от красных линий в целях определения мест допустимого размещения зданий, строений, сооружений;

д) границы земельных участков, образование которых предусмотрено схемой расположения земельного участка или земельных участков на кадастровом плане территории, срок действия которой не истек;

е) границы планируемых санитарно-защитных зон.

**Раздел 2 «Проект межевания территории. Текстовая часть»** должен содержать следующую информацию:

а) перечень образуемых земельных участков, подготавливае-

мый в форме таблицы, содержащий следующие сведения:

- условные номера образуемых земельных участков;
  - номера характерных точек образуемых земельных участков;
  - кадастровые номера земельных участков, из которых образуются земельные участки;
  - площадь образуемых земельных участков;
  - способы образования земельных участков;
  - сведения об отнесении (неотнесении) образуемых земельных участков к территории общего пользования;
  - целевое назначение лесов, вид (виды) разрешенного использования лесного участка, количественные и качественные характеристики лесного участка, сведения о нахождении лесного участка в границах особо защитных участков лесов (в случае, если подготовка проекта межевания территории осуществляется в целях определения местоположения границ образуемых и (или) изменяемых лесных участков);
  - условные номера образуемых земельных участков, кадастровые номера или иные ранее присвоенные государственные учетные номера существующих земельных участков, в отношении которых предполагаются их резервирование и (или) изъятие для государственных или муниципальных нужд, их адреса или описание местоположения, перечень и адреса расположенных на таких земельных участках объектов недвижимого имущества (при наличии сведений о них в Едином государственном реестре недвижимости);
  - перечень кадастровых номеров существующих земельных участков, на которых линейный объект может быть размещен на условиях сервитута, публичного сервитута, их адреса или описание местоположения, перечень и адреса расположенных на таких земельных участках объектов недвижимого имущества (при наличии сведений о них в Едином государственном реестре недвижимости);
  - сведения об отнесении образуемого земельного участка к определенной категории земель (в том числе в случае, если земельный участок в связи с размещением линейного объекта подлежит отнесению к определенной категории земель в силу закона без необходимости принятия решения о переводе земельного участка из состава земель этой категории в другую) или сведения о необходимости перевода земельного участка из состава земель одной категории в другую;
- б) перечень координат характерных точек образуемых земельных участков (в формате \*.mid, \*.mif для внесения сведений в Единый государственный реестр недвижимости);
- в) сведения о границах территории, применительно к которой осуществляется подготовка проекта межевания, содержащие перечень координат характерных точек таких границ в системе координат, используемой для ведения Единого государственного реестра недвижимости. Координаты характерных точек границ территории, применительно к которой осуществляется подготовка проекта межевания, определяются в соответствии с требованиями к точности определения координат характерных точек границ, установленных в соответствии с Градостроительным кодексом Российской Федерации для территориальных зон;

г) вид разрешенного использования образуемых земельных участков, предназначенных для размещения линейных объектов и объектов капитального строительства, проектируемых в составе линейного объекта, а также существующих земельных участков, занятых линейными объектами и объектами капитального строительства, входящими в состав линейных объектов, в соответствии с проектом планировки территории.

**Материалы по обоснованию проекта межевания территории.**

**Раздел 3 «Материалы по обоснованию проекта межевания территории. Графическая часть»** содержит чертежи, выполненные на цифровом топографическом плане, соответствующем требованиям, установленным федеральным органом исполнительной власти, осуществляющим функции по выработке и реализации государственной политики и нормативно-правовому регулированию в сфере строительства, архитектуры, градостроительства, на которых отображаются (масштаб 1:1000; 1:2000):

а) границы субъектов Российской Федерации, муниципальных образований, населенных пунктов, в которых расположена территория, применительно к которой подготавливается проект межевания;

б) границы существующих земельных участков;

в) границы публичных сервитутов, установленных в соответствии с законодательством Российской Федерации;

г) границы публичных сервитутов, подлежащих установлению в соответствии с законодательством Российской Федерации;

д) границы зон с особыми условиями использования территорий, установленные в соответствии с законодательством Российской Федерации;

е) границы зон с особыми условиями использования территорий, подлежащие установлению, изменению в связи с размещением линейных объектов;

ж) границы зон с особыми условиями использования территорий, подлежащие установлению, изменению в связи с размещением линейных объектов, подлежащих реконструкции в связи с их переносом из зон планируемого размещения линейных объектов либо в границах зон планируемого размещения линейных объектов;

з) местоположение существующих объектов капитального строительства;

и) границы особо охраняемых природных территорий;

к) границы территорий объектов культурного наследия, включенных в единый государственный реестр объектов культурного наследия (памятников истории и культуры) народов Российской Федерации, границы территорий выявленных объектов культурного наследия;

л) границы лесничеств, участковых лесничеств, лесных кварталов, лесотаксационных выделов или частей лесотаксационных выделов.

**Раздел 4 «Материалы по обоснованию проекта межевания территории. Пояснительная записка»** содержит:

а) обоснование определения местоположения границ образуемого земельного участка с учетом соблюдения требований к

|     |   |   |
|-----|---|---|
|     |   | <p>образуемым земельным участкам, в том числе требований к предельным (минимальным и (или) максимальным) размерам земельных участков;</p> <p>б) обоснование способа образования земельного участка;</p> <p>в) обоснование определения размеров образуемого земельного участка;</p> <p>г) обоснование определения границ публичного сервитута, подлежащего установлению в соответствии с законодательством Российской Федерации.</p>   |
| 13. | <p>Формы представления изменений в документацию по планировке территории, требования к оформлению, комплектации и передаче материалов заказчику</p> | <p>После утверждения документации по планировке территории материалы представляются в составе:</p> <ul style="list-style-type: none"> <li>- 2 экземпляра документации на бумажном носителе;</li> <li>- 1 экземпляр документации на электронном носителе (CD и DVD диск, флэш-накопитель).</li> </ul> <p>Документы на электронном носителе передаются в форматах, в которых они разрабатывались и должны быть доступны для редактирования.</p> <p>Наименование файлов и папок на электронном носителе должно совпадать с наименованием документов на бумажном носителе.</p> <p>Форматы электронных документов:</p> <ul style="list-style-type: none"> <li>- текстовые материалы, расчеты, графики – в форматах, совместимых с Microsoft Office (*.doc, xls, pdf);</li> <li>- графические материалы (чертежи и схемы) – в формате, совместимом с Autocad;</li> <li>- прочие графические материалы – в форматах jpg, tiff, pdf.</li> <li>- графические материалы проекта межевания территории дополнительно представить в форматах XML, mid/mif (чертежи межевания территории, включая границы зоны размещения объекта и границы образуемых земельных участков; схема резервирования земель; существующие/планируемые красные линии и линии отступа от красных линий в целях определения мест допустимого размещения зданий, строений, сооружений).</li> </ul> |

**Заказчик:**

Директор Департамента проектирования, технической политики и инновационных технологий Государственной компании «Автодор»



Д.Н. Бажура

«13» 08 2021 г.

**Согласовано:**

Начальник  
Управления земельно-имущественных отношений Федерального дорожного агентства

А.И. Соколовский

«\_\_\_» \_\_\_\_\_ 2021 г.

Заформа  
ЗН



**Государственное казенное учреждение  
Нижегородской области  
«Главное управление  
автомобильных дорог»  
(ГКУ НО «ГУАД»)**

Керченская ул., д.12, Нижний Новгород, 603950  
тел. (831) 275 55 01; Факс (831) 275 55 04  
e – mail: postguad@yandex.ru; http://www.guad.nnov.ru  
ИНН/КПП 5257056163/525701001; ОКПО 25633350  
Министерство финансов Нижегородской области  
л/с 02322000010; (л/с 066020030 ГКУ НО «ГУАД»)  
е/к/с 40102810745370000024; к/с 03221643220000003200  
в Волго-Вятском ГУ Банка России/УФК по Нижегородской области  
г.Н.Новгород; БИК 012202102

12.04.2023 Сл-325-02-292330/23

№

На № ГК-7916-10 от 07.02.2023

О разделе земельных участков, отказе от права  
постоянного (бессрочного) пользования,  
установлении публичных сервитутов

Заместителю руководителя дирекции  
(филиала) М-12 по подготовке  
территории строительства и  
инженерным коммуникациям

Р.М.Губайдуллину

Копия:

Министерство транспорта и  
автомобильных дорог Нижегородской  
области

Министерство имущественных и  
земельных отношений  
Нижегородской области

Уважаемый Руستم Миннисламович!

В адрес ГКУ НО «ГУАД» поступили межевые планы по разделу следующих земельных участков, находящихся в собственности Нижегородской области и предоставленных учреждению на праве постоянного (бессрочного) пользования:

1) с к.н. 52:44:0000000:172 (автомобильная дорога регионального значения 22 ОП РЗ 22К-0055 Бутурлино-Сурадеево-Гагино), в результате раздела были образованы два новых земельных участка с к.н. 52:44:0700015:116 и 52:44:0700015:115 с сохранением исходного участка в измененных границах, **5 этап**;

2) с к.н. 52:43:0000000:71 (автомобильная дорога регионального значения 22 ОП РЗ 22К-0068 Перевоз-Шатки), в результате раздела были образованы два новых земельных участка с к.н. 52:43:1000009:326 и 52:43:1000009:325 с сохранением исходного участка в измененных границах, **5 этап**;

3) с к.н. 52:43:0000000:67 (автомобильная дорога межмуниципального значения 22 ОП МЗ 22Н-3339 Подъезд к д.Балахна от а/д Подъезд к п.им.Дзержинского), в результате раздела были образованы три новых земельных участка с к.н. 52:43:1000003:471, 52:43:1000003:472 и 52:43:1000003:473 с сохранением исходного участка в измененных границах, **5 этап**;

4) с к.н. 52:42:0100005:23 (автомобильная дорога межмуниципального значения 22 ОП МЗ 22Н-0921 Умай - Шадрино), в результате раздела были образованы два новых земельных участка с к.н. 52:42:0100005:196 и 52:42:0100005:197 с сохранением исходного участка в измененных границах, **5 этап**.

5) с к.н. 52:44:0000000:178 (автомобильная дорога регионального значения 22 ОП



РЗ 22К-0056 Бутурлино-Сурки), в результате раздела был образован новый участок с к.н. 52:44:0000000:891 с сохранением исходного участка в измененных границах, **5 этап**;

6) с к.н. 52:45:0171101:159 (автомобильная дорога регионального значения 22 ОП РЗ 22К-0058 Сергач-Гагино), в результате раздела был образован новый земельный участок с к.н. 52:45:0000000:2199 с сохранением исходного участка в измененных границах, **6 этап**;

7) с к.н. 52:46:0120014:51 (автомобильная дорога межмуниципального значения 22 ОП МЗ 22Н-3410 Подъезд № 1 к д. Новоникольское от а/д Пильна – Сеченово), **6 этап**;

8, 9) с к.н. 52:46:0120015:97, с к.н. 52:46:0120012:67 (автомобильная дорога межмуниципального значения 22 ОП МЗ 22Н-3457 Знаменское – Петряксы), **6 этап** (2 межевых плана);

10) с к.н. 52:46:0160004:37 (автомобильная дорога межмуниципального значения 22 ОП МЗ 22Н-3407 Наваты - Языково – Барятино), **6 этап**;

11) с к.н. 52:45:0120502:28 (автомобильная дорога регионального значения 22 ОП РЗ 22К-0082 Уразовка-Каменка-Мамешево), **6 этап**;

12) с к.н. 52:41:0000000:360 (обособленный участок 52:41:0503001:3) (автомобильная дорога межмуниципального значения 22 ОП МЗ 22 Н-0226 Чернуха-Никольское-Ковакса), **4 этап**;

13) с к.н. 52:41:0000000:374 (обособленный участок 52:41:0505001:57) (автомобильная дорога межмуниципального значения 22 ОП МЗ 22Н-0239 Арзамас1 - Марьевка - Ковакса – Пиявочное), **4 этап**;

14) с к.н. 52:41:0000000:367 (обособленный участок 52:41:0505001:56) (автомобильная дорога межмуниципального значения 22 ОП МЗ 22 Н-0232 Подъезд к д.Лидовка от а/д Арзамас1-Марьевка-Ковакса-Пиявочное), в результате раздела был образован новый земельный участок с к.н. 52:41:0505001:340 с сохранением исходного участка в измененных границах, **4 этап**.

В результате раздела исходных земельных участков образованы (будут образованы) новые земельные участки, на которые в силу закона право постоянного (бессрочного) пользования ГКУ НО «ГУАД» сохранено.

ГК «Автодор» настаивает на прекращении у ГКУ НО «ГУАД» права постоянного (бессрочного) пользования вновь образованными земельными участками.

На различных совещаниях представители ГК «Автодор» утверждают, что ГКУ НО «ГУАД» после окончания строительства объекта – «Скоростная автомобильная дорога Москва – Нижний Новгород – Казань» сможет установить публичный сервитут в отношении вновь образованных земельных участков в целях пересечения автомобильных дорог общего пользования регионального значения с указанной автомобильной дорогой федерального значения (М-12).

Порядок установления публичного сервитута определен общими нормами Главы V.7. Установление публичного сервитута в отдельных целях Земельного кодекса Российской Федерации.

Согласно абз. 2 п.2 ст. Земельного кодекса РФ в обосновании необходимости установления публичного сервитута *должны быть приведены реквизиты решения об утверждении проекта планировки территории*, предусматривающего размещение ... автомобильной дороги, ... в случае, если подано ходатайство об установлении публичного сервитута в целях ... устройства пересечений указанных автомобильной дороги, ... с ... автомобильными дорогами, примыканий автомобильной дороги к другой автомобильной дороге, размещения автомобильной дороги, ... в туннелях, ... , за исключением случаев, если в соответствии с законодательством о градостроительной деятельности для размещения ... автомобильной дороги, ... не требуется разработка документации по планировке территории.

**Границы публичного сервитута** в целях, предусмотренных подпунктами 1, 3 и 4 статьи 39.37 настоящего Кодекса, **определяются в соответствии с установленными документацией по планировке территории границами** зон планируемого размещения объектов, а в случае, если для размещения инженерных сооружений, автомобильных дорог, железнодорожных путей разработка документации по планировке территории не требуется, в пределах, не превышающих размеров соответствующих охранных зон (п.6 ст.39.41 Земельного кодекса РФ).

В силу подпункта 1 пункта 5 статьи 39.41 ЗК РФ к ходатайству об установлении публичного сервитута прилагаются в том числе подготовленные в форме электронного документа сведения о границах территории, в отношении которой устанавливается публичный сервитут, включающие графическое описание местоположения границ публичного сервитута **и перечень координат характерных точек этих границ** в системе координат, установленной для ведения ЕГРН.

Согласно пункту 5 части 6 статьи 43 Градостроительного кодекса РФ границы публичного сервитута отображаются на чертежах межевания в проекте межевания территории.

В представленной в адрес ГКУ НО «ГУАД» «Документации по планировке территории объекта Внесение изменений в проект межевания территории объекта «Скоростная автомобильная дорога Москва – Нижний Новгород – Казань. Строительство скоростной автомобильной дороги Москва – Нижний Новгород – Казань, **5 этап км 347 – км 454**, Нижегородская область (от пересечения с автомобильной дорогой федерального значения Р-158 «Нижний Новгород – Арзамас – Саранск – Исса – Пенза – Саратов» до пересечения с автомобильной дорогой регионального значения 22К – 0162 «Работки – Порецкое»)), утвержденной распоряжением Федерального дорожного агентства от 19.07.2022 № 2216-р (заказчик - АО «Моспроект-3», исполнитель - ООО «КРТ Система»), *содержится необходимая информация о публичных сервитутах, предполагаемых к установлению в целях устройства пересечений с автомобильными и железными дорогами.*

Границы вышеназванных публичных сервитутов отображены на чертежах межевания Проекта межевания территории Основная часть проекта межевания. Раздел 1 «Проект межевания территории. Графическая часть».

В Книге 1 части 1 ДПТПиИТ-2019-1483-ПМ-ОЧ-ТЧ-НН-1 «Пояснительная записка» Раздела «Проект межевания территории. Текстовая часть» в Приложении 2 приведен перечень земельных участков, в отношении которых предусмотрено установление публичного сервитута в целях устройства пересечений с автомобильными и железными дорогами.

В Книге 2 Раздела «Проект межевания территории. Текстовая часть» ДПТПиИТ-2019-1483-ПМ-ОЧ-ТЧ-НН-2 приведен перечень координат характерных точек границ предполагаемых к установлению публичных сервитутов в целях устройства пересечений с автомобильными и железными дорогами (Нижегородская область).

Таким образом, ГКУ НО «ГУАД» предполагает, что сможет установить (после окончания реконструкции региональных дорог) публичный сервитут в отношении земельных участков в целях устройства пересечений автомобильных дорог **по 5 этапу:** 22 ОП РЗ 22К-0055 Бутурлино-Сурадеево-Гагино, 22 ОП РЗ 22К-0068 Перевоз-Шатки, 22 ОП МЗ 22Н-3339 Подъезд к д.Балахна от а/д Подъезд к п.им.Дзержинского, 22 ОП МЗ 22Н-0921 Умай – Шадрино, 22 ОП РЗ 22К-0056 Бутурлино-Сурки с новой трассировкой со скоростной автомобильная дорога Москва - Нижний Новгород – Казань (М-12) федерального значения.

В представленных в адрес ГКУ НО «ГУАД»:

- документации по планировке территории линейного объекта «Скоростная автомобильная дорога Москва - Нижний Новгород - Казань. Строительство Скоростной автомобильной дороги Москва - Нижний Новгород - Казань, 6 этап км 454 - км 586, Нижегородская область, Чувашская республика (от пересечения с автомобильной дорогой регионального значения 22к-0162 "Работки - Порецкое" до пересечения с автомобильной дорогой федерального значения а-151 "Цивильск - Ульяновск")" (исполнитель – ООО «Автодор Девелопмент»);

- Проекте межевания территории линейного объекта Внесение изменений в проект межевания территории по объекту: «Скоростная автомобильная дорога Москва – Нижний Новгород – Казань. Строительство скоростной автомобильной дороги Москва – Нижний Новгород – Казань, 4 этап км 224 – км 347, Владимирская, Нижегородская области (от пересечения с автомобильной дорогой регионального значения 17К-2 «Муром - М-7 «Волга» до пересечения с автомобильной дорогой федерального значения Р-158 «Нижний Новгород - Арзамас - Саранск -Исса - Пенза - Саратов»))» (исполнитель – ООО «Автодор Девелопмент»),

Информация о публичных сервитутах, предполагаемых к установлению в целях пересечения с автомобильными дорогами отсутствует.

В нарушение норм п.5 ч.6 ст.43 Градостроительного кодекса границы публичных сервитутов, устанавливаемых в целях пересечения с автомобильными дорогами, не отображены (ссылки на иные публичные сервитуты на чертежах присутствуют).


В текстовых частях вышеназванных документов невозможно определить земельные участки, которые составляют (образуют) зону публичного сервитута,

устанавливаемого в целях пересечения с автомобильными дорогами, не указана площадь публичного сервитута, не приведены координаты характерных точек.

Таким образом, **ГКУ НО «ГУАД» предполагает, что не сможет установить публичный сервитут в целях пересечения автомобильных дорог по 6 этапу: 22 ОП РЗ 22К-0058 Сергач-Гагино, 22 ОП МЗ 22Н-3410 Подъезд № 1 к д. Новоникольское от а/д Пильна – Сеченово, 22 ОП МЗ 22Н-3457 Знаменское – Петряксы, 22 ОП МЗ 22Н-3407 Наваты - Языково – Барятино, 22 ОП РЗ 22К-0082 Уразовка-Каменка-Мамешево, по 4 этапу 22 ОП МЗ 22 Н-0226 Чернуха-Никольское-Ковакса, 22 ОП МЗ 22Н-0239 Арзамас1 - Марьевка - Ковакса – Пиявочное, 22 ОП МЗ 22 Н-0232 Подъезд к д.Лидовка от а/д Арзамас1-Марьевка-Ковакса-Пиявочное новой трассировки со скоростной автомобильная дорога Москва - Нижний Новгород – Казань (М-12) федерального значения.**

Поскольку предложение об установлении публичных сервитутов в целях пересечения автомобильных дорог регионального значения с автомобильной дорогой федерального значения поступило от ГК «Автодор», ГКУ НО «ГУАД» убедительно просит компанию разъяснить порядок действия учреждения по установлению таких публичных сервитутов.

Заместитель директора  
по имущественным  
и земельным отношениям

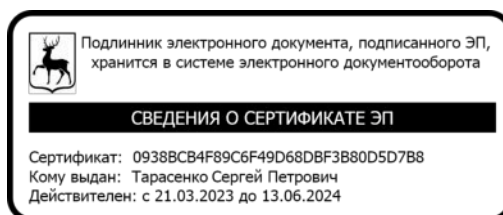

С.П.Тарасенко

ГОСУДАРСТВЕННАЯ КОМПАНИЯ  
«РОССИЙСКИЕ АВТОМОБИЛЬНЫЕ ДОРОГИ»  
(ГОСУДАРСТВЕННАЯ КОМПАНИЯ «АВТОДОР»)

Страстной б-р, д. 9, Москва, 127006  
тел.: (495) 727-11-95, факс: (495) 249-07-72  
e-mail: [info@ruhw.ru](mailto:info@ruhw.ru)

[www.ruhw.ru](http://www.ruhw.ru)

25.04.2023 № 17155-11

на № \_\_\_\_\_ от \_\_\_\_\_

Генеральному директору  
ООО «Автодор-Инжиниринг»

Могильному К.В.

Копия:

Директору по производству  
АО «ДСК «Автобан»

Эфа А.К.

Уважаемый Константин Витальевич!

В адрес Государственной компании «Автодор» поступило обращение ГКУ НО «ГУАД» от 12.04.2023 № Сл-325-02-292330/23 (прилагается) о том, что в разработанном ООО «Автодор-Инжиниринг» проекте межевания территории объекта «Скоростная автомобильная дорога Москва – Нижний Новгород – Казань». Строительство скоростной автомобильной дороги Москва – Нижний Новгород – Казань, 6 этап км 454 – км 586, Нижегородская область, Чувашская Республика (от пересечения с автомобильной дорогой регионального значения 22К-0162 «Работки – Порецкое» до пересечения с автомобильной дорогой федерального значения А-151 «Цивильск – Ульяновск»)» (далее – Объект) отсутствуют необходимые сведения о публичных сервитутах, предполагаемых к установлению в целях устройства пересечений Объекта с автомобильными дорогами регионального значения Нижегородской области.

В целях ввода в эксплуатацию Объекта и реконструируемых автомобильных дорог регионального значения Нижегородской области в запланированные сроки, прошу Вас в кратчайший срок внести соответствующие изменения в проект межевания территории Объекта.

Приложение: на 5 л.

Заместитель руководителя дирекции по  
проектированию – начальник управления



В.В. Гуглев



ФЕДЕРАЛЬНОЕ АГЕНТСТВО  
ЛЕСНОГО ХОЗЯЙСТВА

КАЗАНСКИЙ ФИЛИАЛ  
ФЕДЕРАЛЬНОГО ГОСУДАРСТВЕННОГО  
БЮДЖЕТНОГО УЧРЕЖДЕНИЯ  
«РОСЛЕСИНФОРГ»  
(Казанский филиал ФГБУ «Рослесинфорг»)

ул. Аделя Кутуя, д. 155 А,  
г. Казань, Республика Татарстан 420087  
Тел./факс: (843) 272-31-83  
kazan.lp@16.roslesinforg.ru http://www.roslesinforg.ru

ИНН/КПП 7722319952/166043001;  
ОГРН 1157746215527;  
ОКПО 00968807

10.08.2023 № 16/480

на № \_\_\_\_\_

О направлении материалов

Уважаемый Александр Викторович!

Направляем материалы по договору от 07.08.2023 года № 092/075-2023  
в соответствии с техническим заданием.

Приложение: в электронном виде.

Директор филиала

А.Я. Юсупов

Камальдинов Газинур Юсуфович  
8 (843) 272-31-83

Заместителю генерального  
директора по общим вопросам  
ООО «Автодор-Инжиниринг»

Пережогину А.В.

post@avtodor-eng.ru