


Приложение № 2 к постановлению
 администрации города Чебоксары
 от " " " №

Схема расположения границ публичного сервитута на кадастровом плане территории

Кадастровый квартал	21:01:011107
Местоположение	Чувашская Республика, г. Чебоксары, садово-огородческое некоммерческое товарищество «Полюнь», уч. 35
Категория земель	земли населенных пунктов
Кадастровый номер земельного участка	Площадь публичного сервитута, кв. м
21:01:011107:283	4
21:01:011107:285	26
21:01:011107:288	23
21:01:011107:253	32
Свободные земли	284
Общая площадь публичного сервитута	369

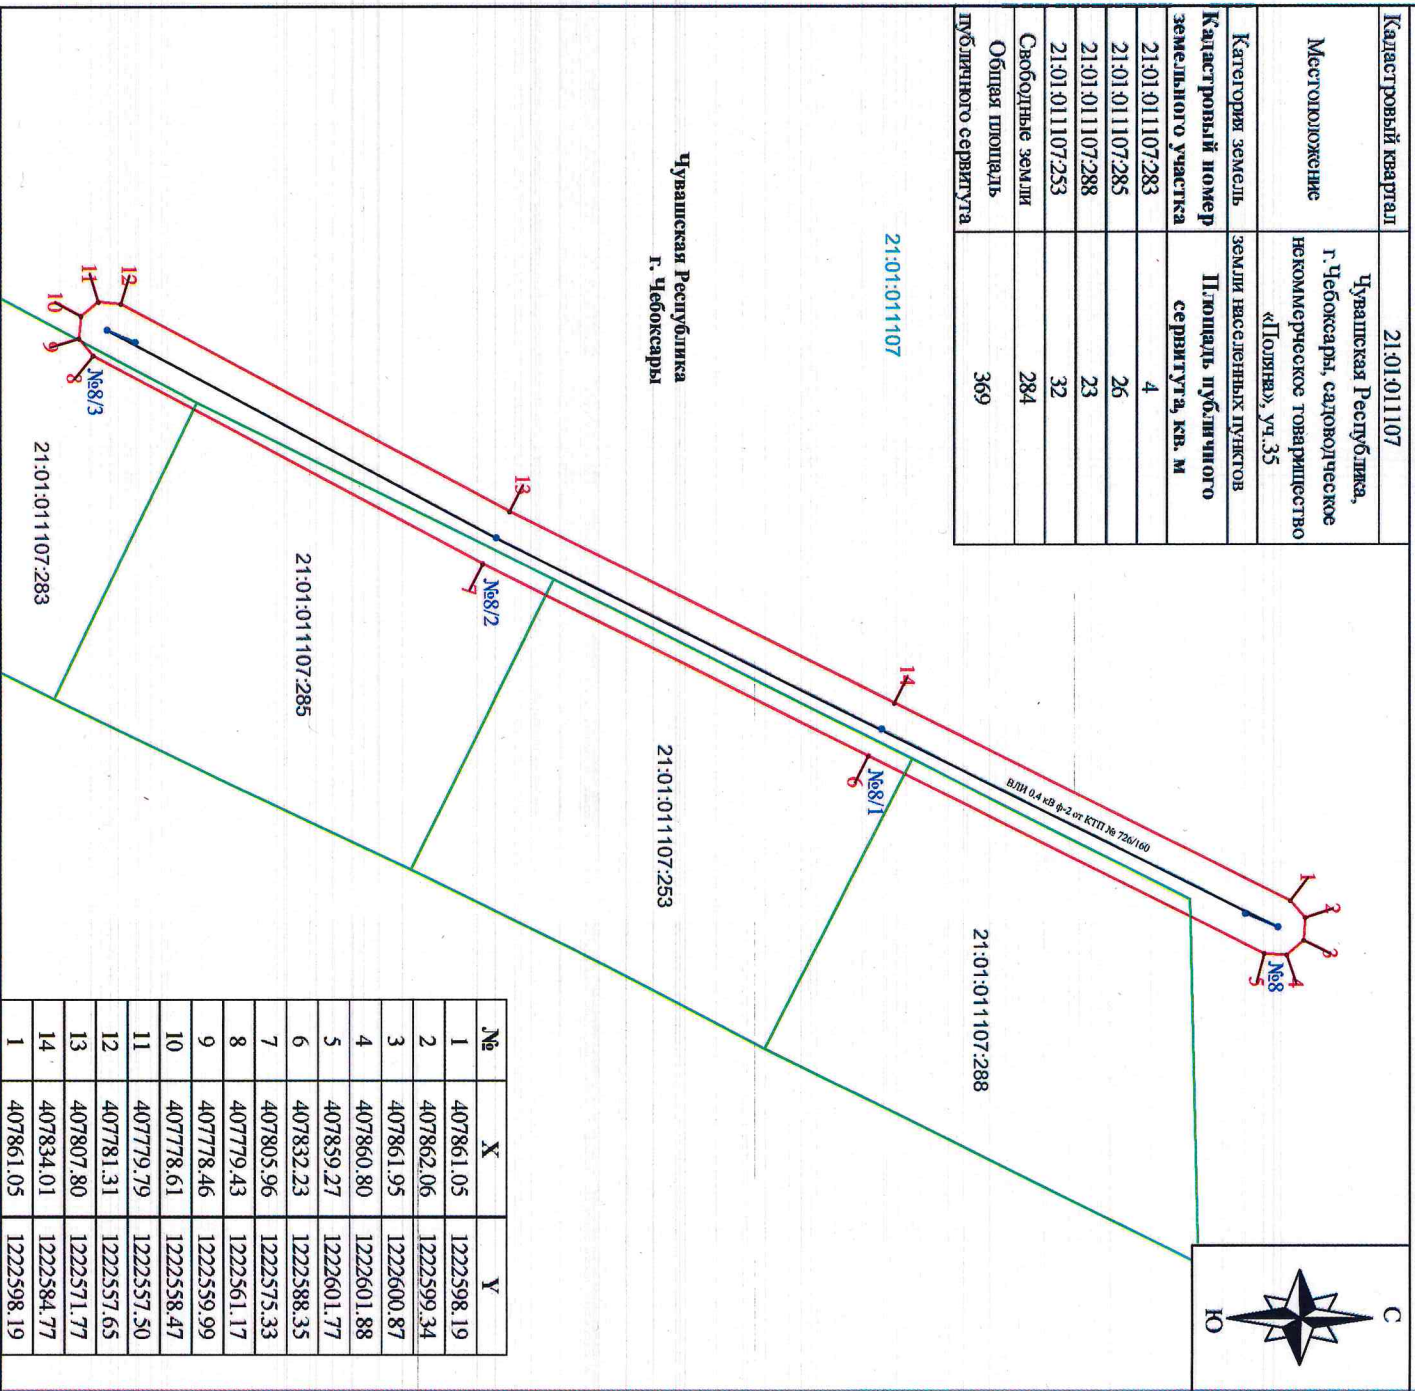

№	X	Y
1	407861.05	1222598.19
2	407862.06	1222599.34
3	407861.95	1222600.87
4	407860.80	1222601.88
5	407859.27	1222601.77
6	407832.23	1222588.35
7	407805.96	1222575.33
8	407779.43	1222561.17
9	407778.46	1222559.99
10	407778.61	1222558.47
11	407779.79	1222557.50
12	407781.31	1222557.65
13	407807.80	1222571.77
14	407834.01	1222584.77
1	407861.05	1222598.19

Масштаб 1:500

Используемые условные знаки и обозначения:

- 1 - проектные границы публичного сервитута
- 1 - характерная точка границы публичного сервитута
- 21:01:011107:283 - границы земельных участков по сведениям ЕГРН
- №9 - кадастровый номер земельного участка
- №9 - обозначение оси трассы ВЛ
- 21:01:011107 - обозначение опоры ВЛ и её номер
- - обозначение границы и номера кадастрового квартала
- - обозначение границы населенного пункта



Подпись: Кузнецова Е.Н.
 Дата "13" февраля 2025 г.

Место для отсканирования лицевого состава и его размещения. Место расположения границ объекта