


Схема расположения границ публичного сервитута на кадастровом плане территории Публичный сервитут в отношении земель и земельных участков в целях строительства и эксплуатации линейного объекта системы газоснабжения и его неотъемлемых технологических частей: «Газопровод среднего давления к жилому дому, расположенному по адресу: Чувашская Республика, городской округ г. Чебоксары, г. Чебоксары, территория СНТ Лесной, д.199».

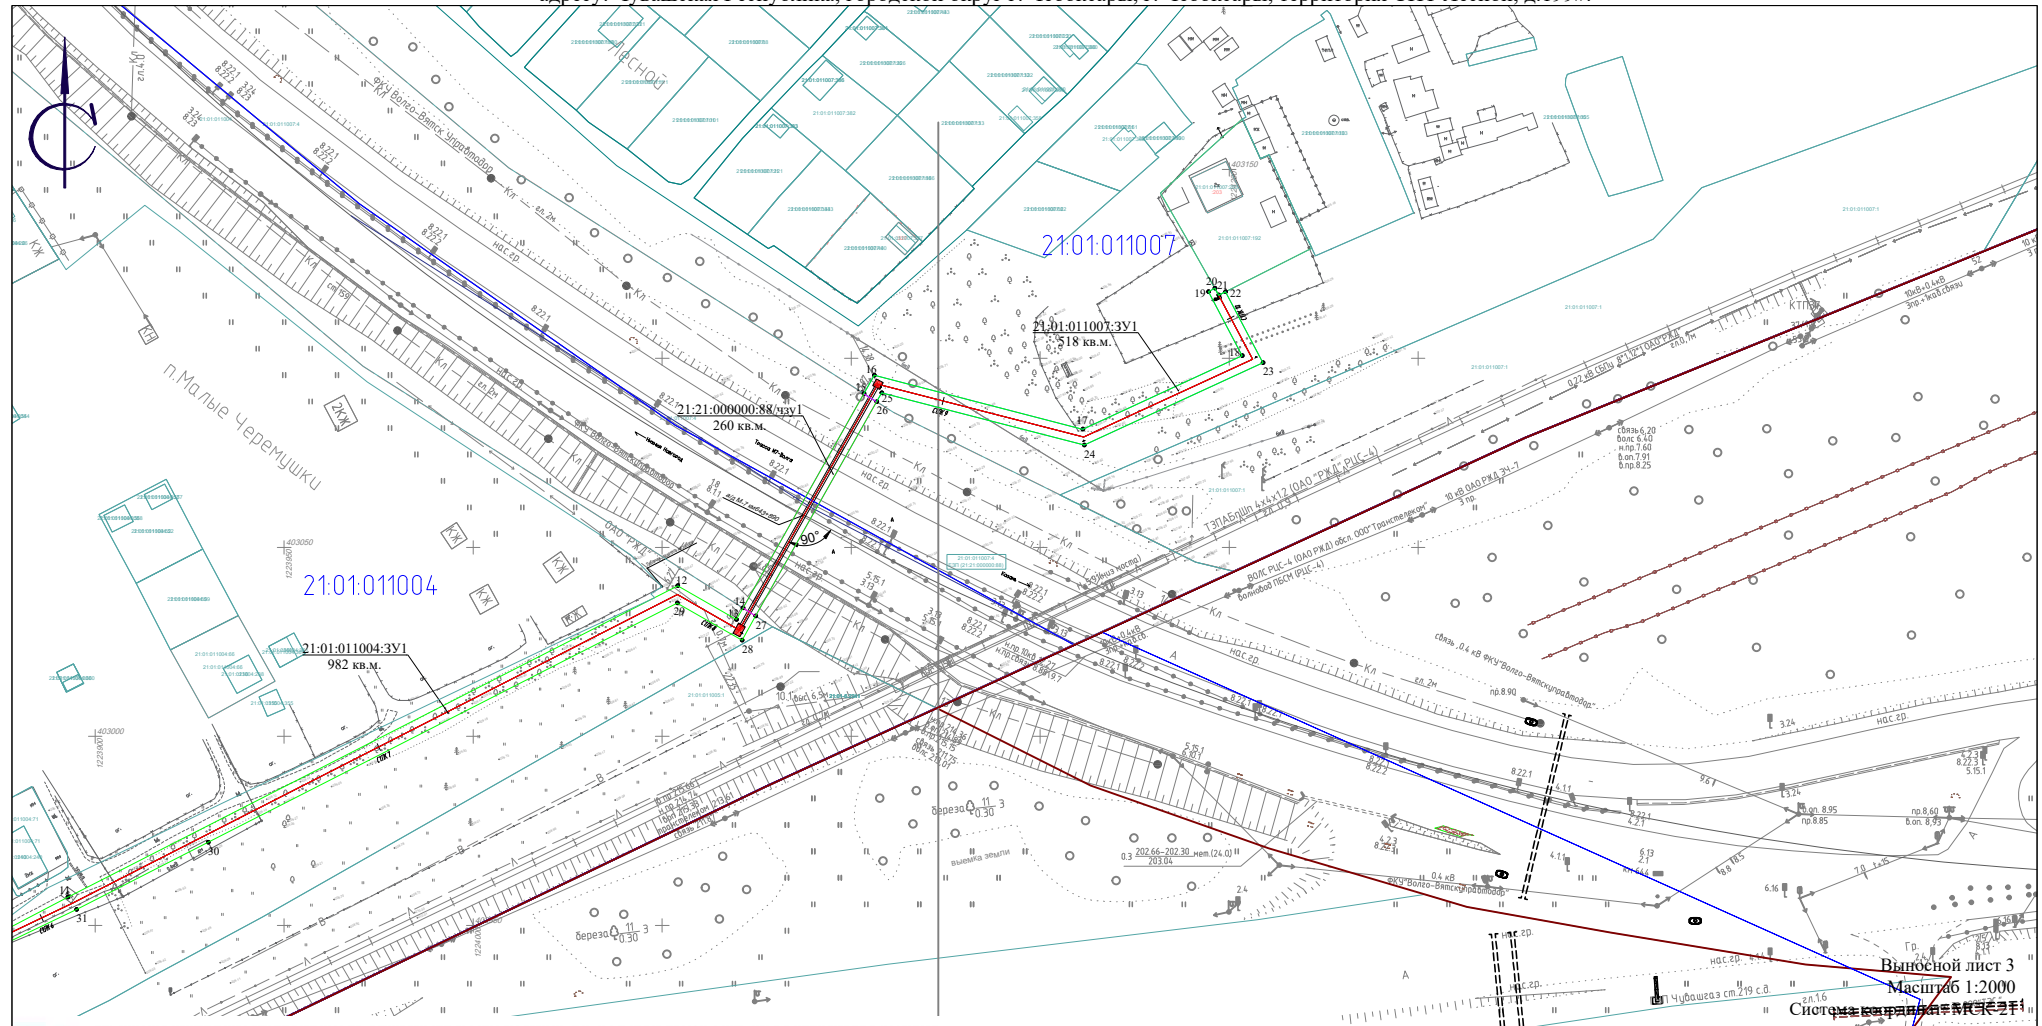

- границы существующего земельного участка, сведения о котором, в соответствии с федеральным законодательством, внесены в ГКИ и не подлежат изменению при проведении кадастровых работ
- проектные границы публичного сервитута
- характерные точки границы публичного сервитута
- границы и кадастровые номера земельных участков, в отношении которых испрашивается публичный сервитут
- местоположение проектируемого инженерного сооружения
- обозначение границ кадастрового квартала
- обозначение границ муниципального сооружения

Исполнитель:
 Филиал АО "Газпром газораспределение Чебоксары" в г. Новочебоксарске
 Почтовый адрес: 429950, Чувашская Республика-Чувашия, город Новочебоксарск, ул. Коммунистическая, д. 23
 Кадастровый инженер И.В.Амбросяна 25.02.2025

Выносной лист 3
 Масштаб 1:2000
 Система координат КРС-2011