


Схема расположения границ публичного сервитута на кадастровом плане территории

Публичный сервитут в отношении земель и земельных участков в целях строительства и эксплуатации линейного объекта системы газоснабжения и его неотъемлемых технологических частей: «Газопровод среднего давления к жилому дому, расположенному по адресу: Чувашская Республика, городской округ г. Чебоксары, г. Чебоксары, территория СНТ Лесной, д.199».

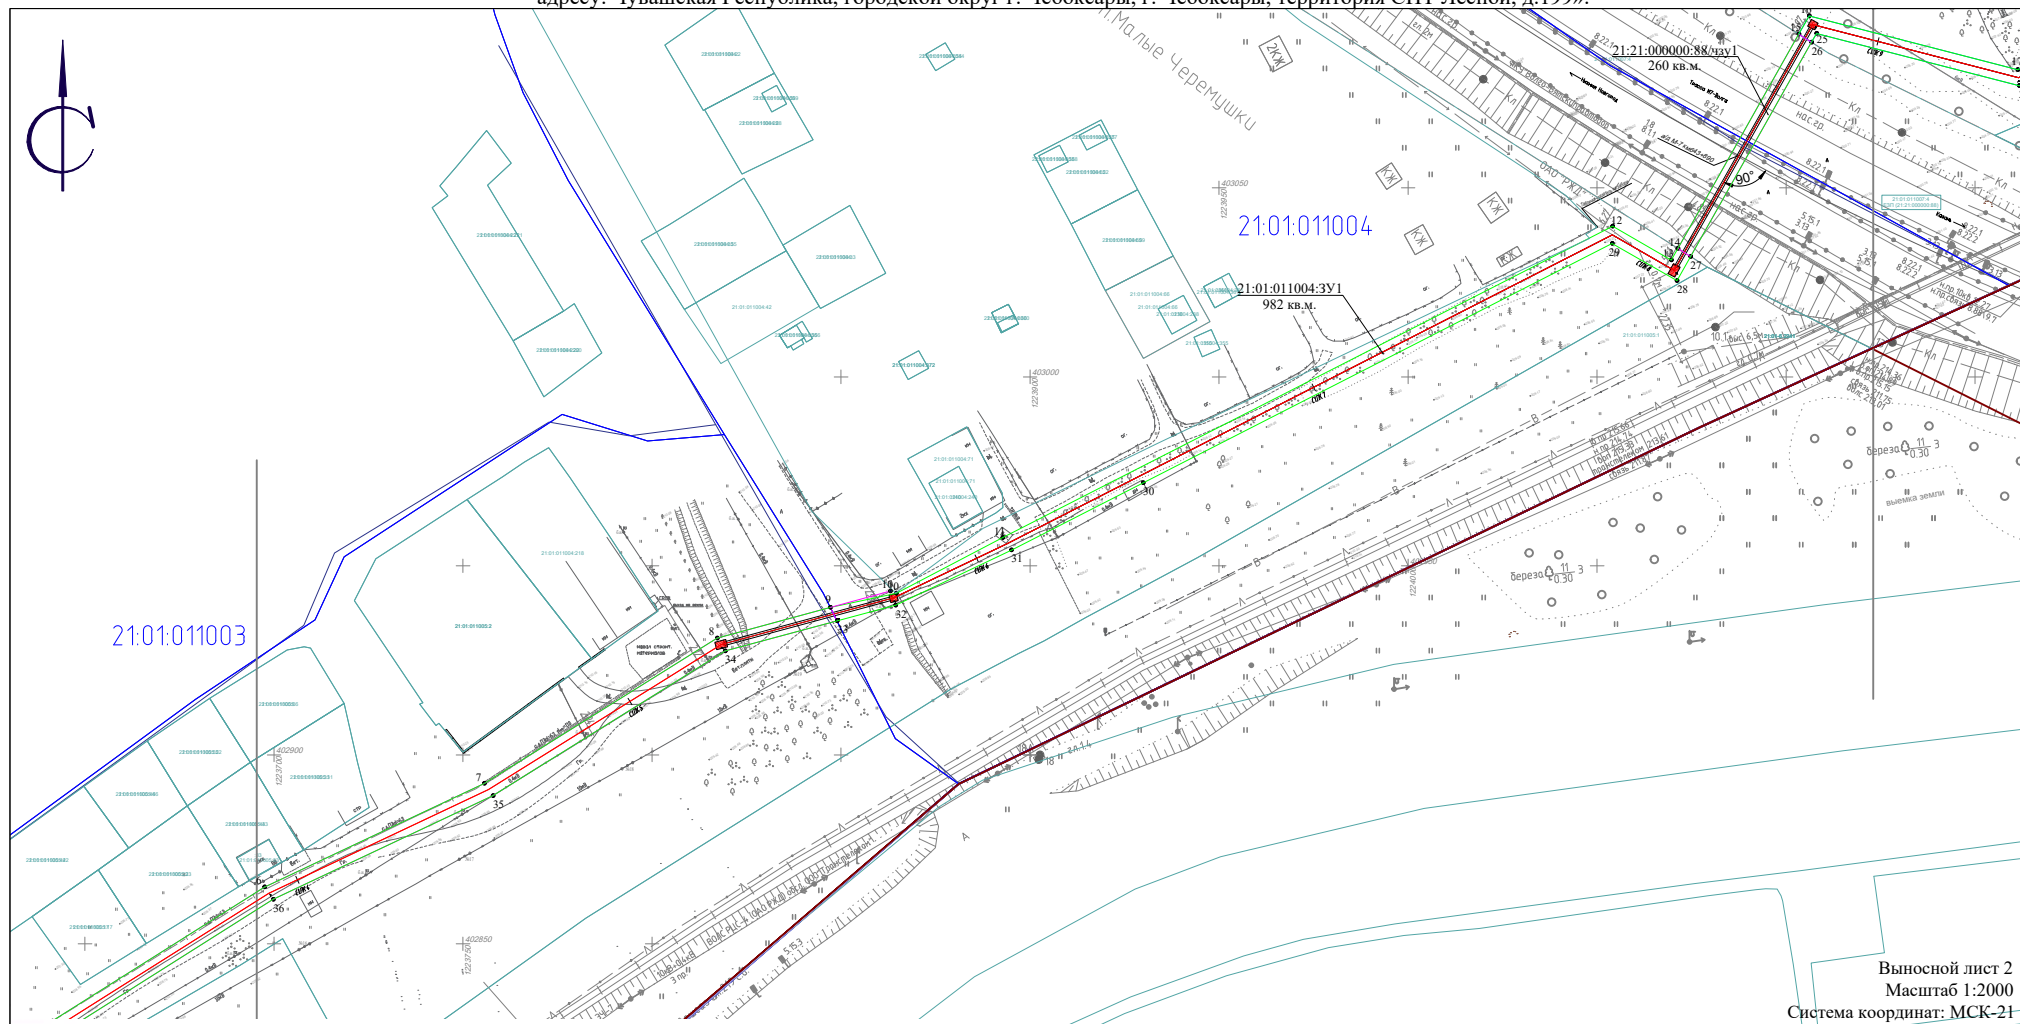

Выносной лист 2
Масштаб 1:2000
Система координат: МСК-21

-  границы существующего земельного участка, сведения о котором, в соответствии с федеральным законодательством, внесены в ГКИ и не подлежат изменению при проведении кадастровых работ
-  проектные границы публичного сервитута
-  характерные точки границы публичного сервитута
-  границы и кадастровые номера земельных участков, в отношении которых испрашивается публичный сервитут
-  местоположение проектируемого инженерного сооружения
-  обозначение границ кадастрового квартала
-  обозначение границ муниципального сооружения

Исполнитель:
Филиал АО "Газпром газораспределение Чебоксары" в г. Новочебоксарске
Почтовый адрес: 429950, Чувашская Республика-Чувашия, город Новочебоксарск, ул. Коммунистическая, д. 23
Кадастровый инженер И.В.Амбросяева 25.02.2025