
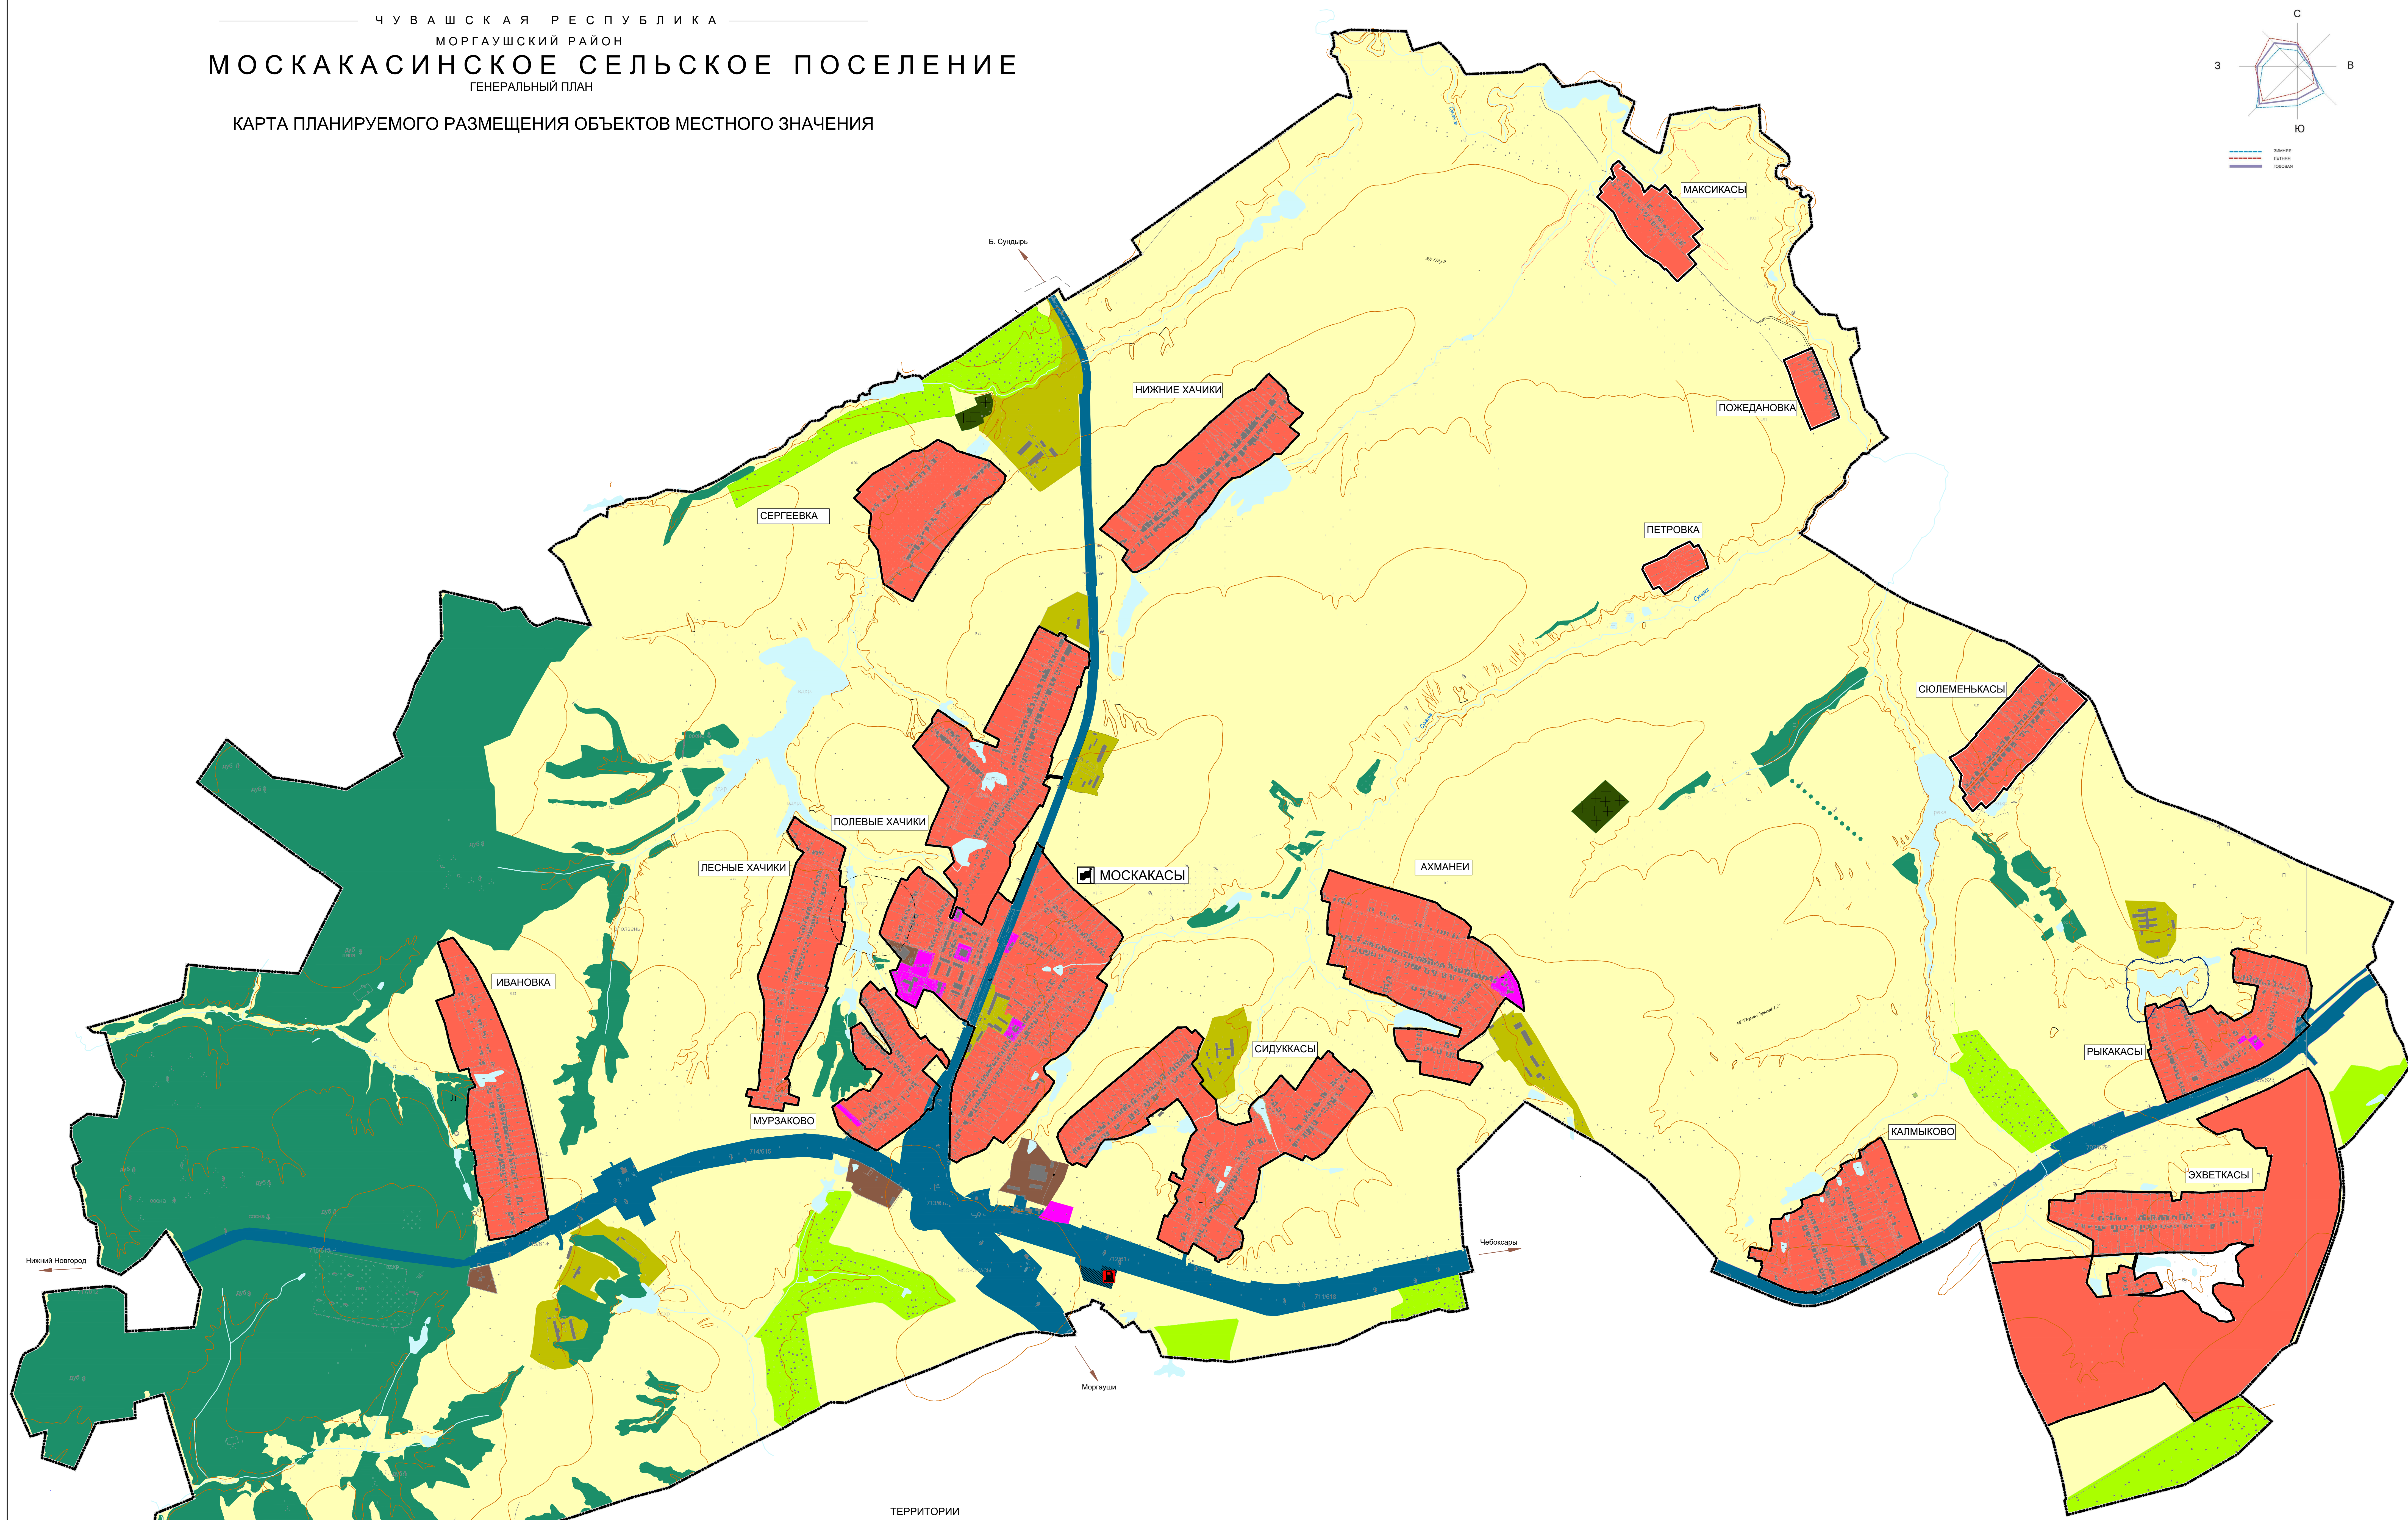


ЧУВАШСКАЯ РЕСПУБЛИКА  
 МОРГАУШСКИЙ РАЙОН  
**МОСКАКАСИНСКОЕ СЕЛЬСКОЕ ПОСЕЛЕНИЕ**  
 ГЕНЕРАЛЬНЫЙ ПЛАН

КАРТА ПЛАНИРУЕМОГО РАЗМЕЩЕНИЯ ОБЪЕКТОВ МЕСТНОГО ЗНАЧЕНИЯ

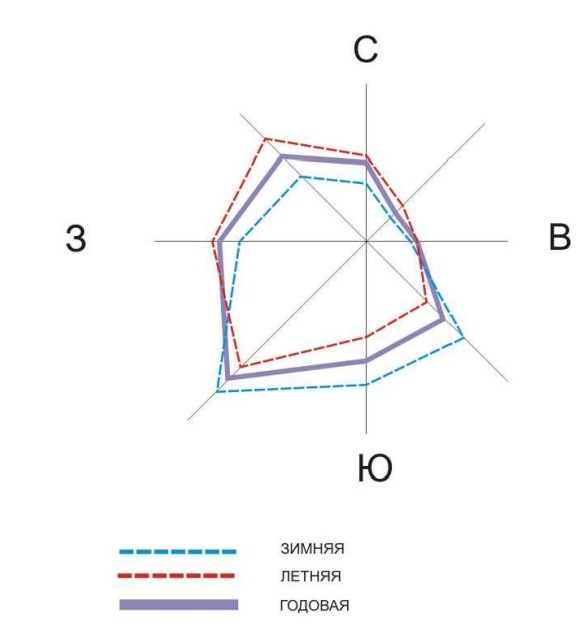

**ЭКСПЛИКАЦИЯ ГРАНИЦЫ**

Граница сельского поселения  
 Граница населенного пункта

**НАСЕЛЕННЫЕ ПУНКТЫ**

МОСКАКАСЫ — Центр сельского поселения  
 ЭХВЕТКАСЫ — Прочие сельские населенные пункты

**ТЕРРИТОРИИ**

жилые зоны  
 общественно-деловые зоны  
 зоны сельскохозяйственного использования  
 зона лесов  
 зона садоводческих или огороднических некоммерческих товариществ  
 производственные зоны  
 производственная зона сельскохозяйственных предприятий  
 зона транспортной инфраструктуры  
 зона кладбищ  
 зона специального назначения  
 зона акваторий

**ПЛАНИРУЕМЫЕ ДЛЯ РАЗМЕЩЕНИЯ ОБЪЕКТОВ МЕСТНОГО ЗНАЧЕНИЯ**

станция автозаправочная  
 полигон бытовых отходов

Изм.	Кол. ур.	Лист	№ док.	Подпись	Дата	Муниципальное сельское поселение Моргаушского района Чувашской Республики		
№	издана	Исполнитель	Исполнитель	Исполнитель	Исполнитель	Генеральный план	Страна	Лист
1	1	Исполнитель	Исполнитель	Исполнитель	Исполнитель	МО: Муниципальное сельское поселение Моргаушского района Чувашской Республики	1	1
И. ктуп						Томасова, Р.Р.	Карта планируемого размещения объектов местного значения поселения	
						Масштаб 1:10000	ООО НВП "Ижкар"	