

Утверждена

Постановлением администрации Ядринского муниципального округа Чувашской Республики «Об утверждении схемы расположения земельного участка на кадастровом плане территории»

№ _____ от « ____ » _____ 2025 года

Схема расположения земельного участка на кадастровом плане территории

Адрес: Чувашская Республика, Ядринский муниципальный округ, с/пос Ядринское, с. Ядрино, ул. Шумилова


Категория земель: Земли населенных пунктов

Разрешенное использование: Ведение личного подсобного хозяйства (приусадебный земельный участок)

Площадь земельного участка: 2724 кв.м

Условный номер земельного участка: 3У1		
Обозначение характерных точек границ	Координаты, м	
	X	Y
1	393778.18	1180254.67
5	393746.82	1180280.18
231	393748.62	1180282.27
230	393709.72	1180315.75
н6	393709.18	1180316.18
н2	393683.03	1180298.39
н3	393695.48	1180287.17
н4	393764.07	1180234.67
1	393778.18	1180254.67

Обозначение части границ		Горизонтальное проложение, м
от точки	до точки	
1	5	40,43
5	231	2,76
231	230	51,32
230	н6	0,69
н6	н2	31,63
н2	н3	16,76
н3	н4	86,38
н4	1	24,48

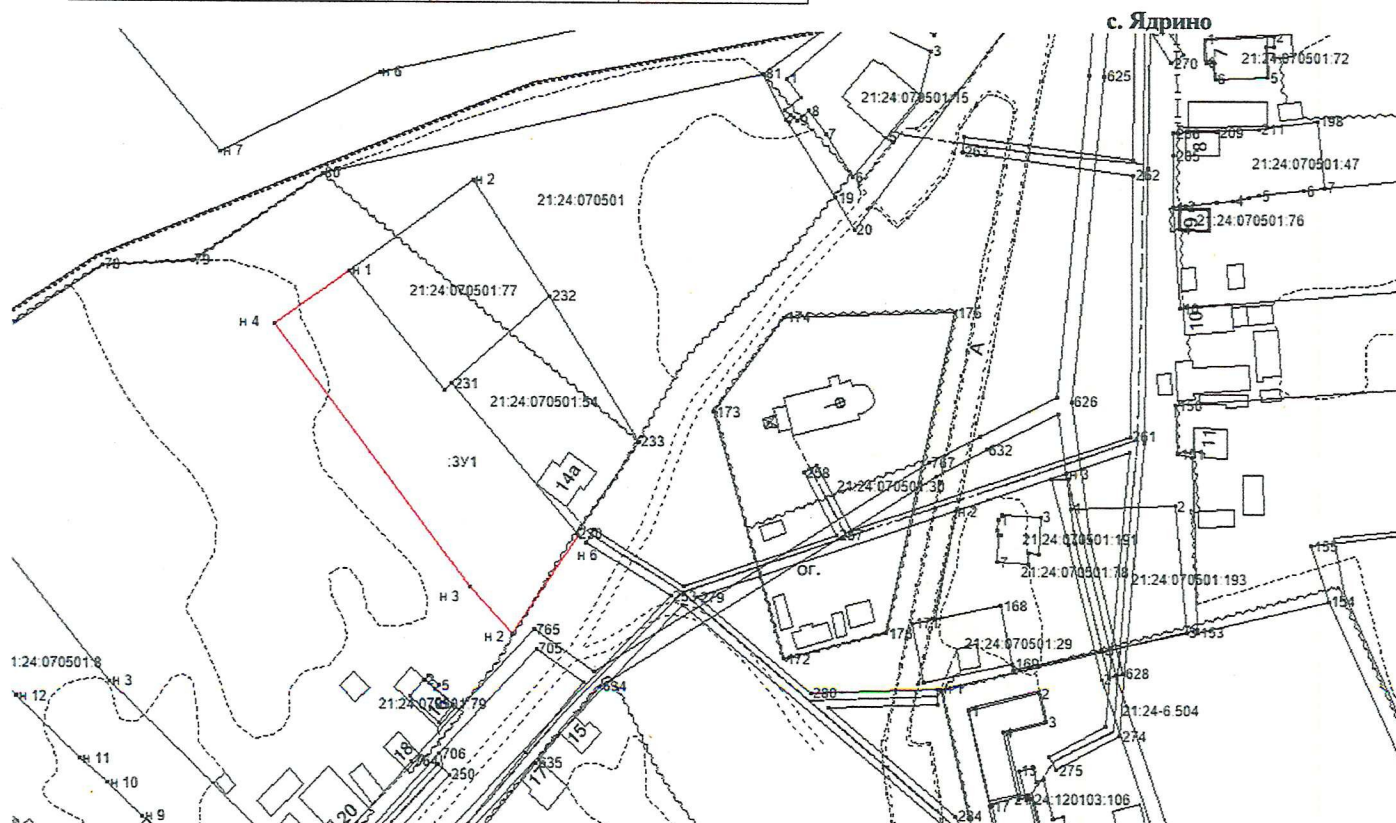

Масштаб 1:1000

Условные обозначения:

- вновь образованная часть границы, сведения о которой достаточны для определения ее местоположения;
 - существующая часть границы, имеющаяся в ЕГРН, сведения о которой достаточны для определения ее местоположения;
 - граница кадастрового квартала;
 - характерная точка границы, сведения о которой позволяют однозначно определить ее положение на местности;
- :ЗУ1 - образуемый земельный участок.

