

План этажа

План подвала

нежилое помещение I

Масштаб 1:100

Условные обозначения:

- часть границы геометрической фигуры влозь образованного помещения
- стена с дверью
- стена с окном

2,95 - линейный размер (м)
I - номер помещения
19,5 - площадь (м²)

План этажа

План подвала


нежилое помещение I

Масштаб 1:100

Условные обозначения:

- часть границы геометрической фигуры влозь образованного помещения
- стена с дверью
- стена с окном

2,95 - линейный размер (м)
I - номер помещения
19,5 - площадь (м²)

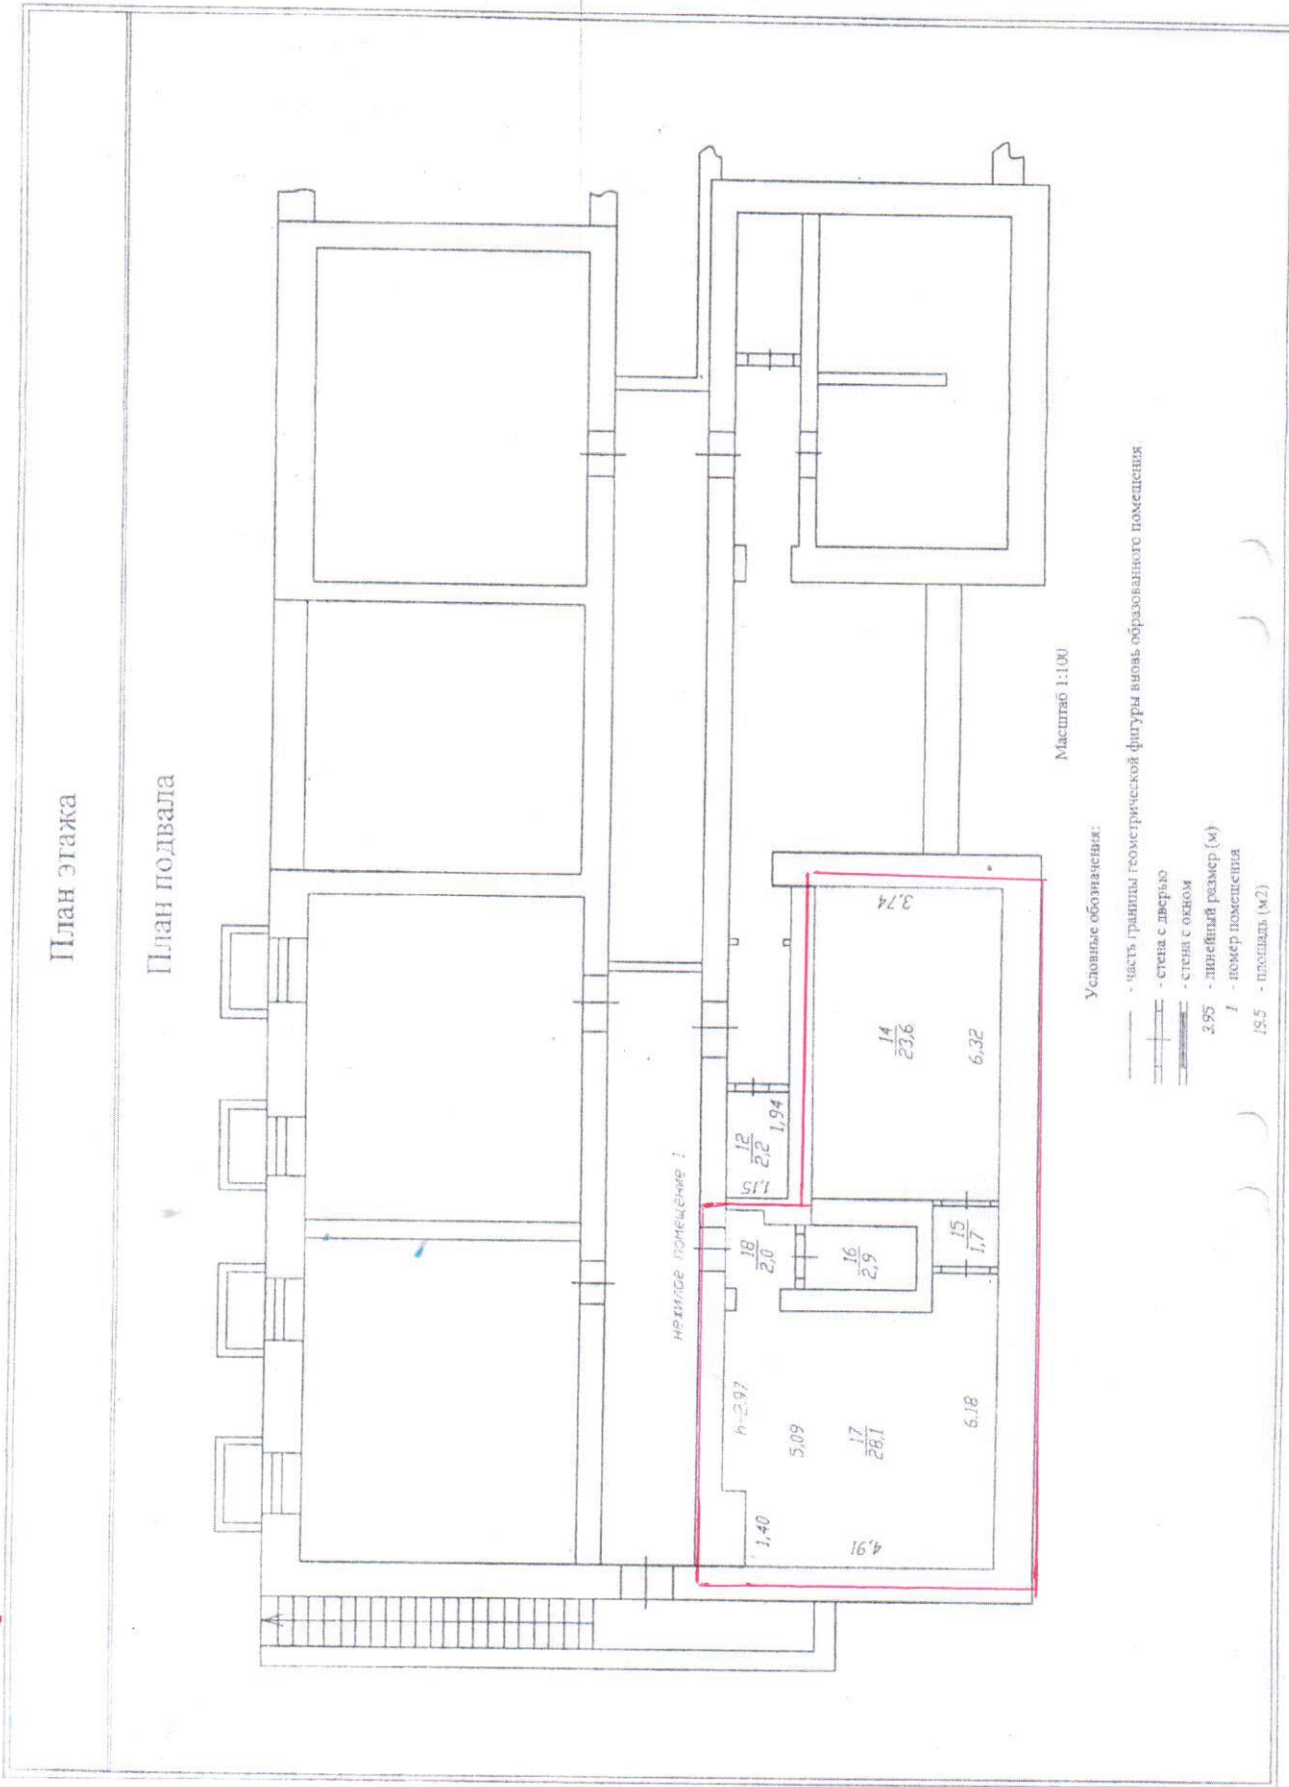

План этажа

План подвала

нежилое помещение I

Масштаб 1:100

Условные обозначения:

- часть границы геометрической фигуры влозь образованного помещения
- стена с дверью
- стена с окном

2,95 - линейный размер (м)
I - номер помещения
19,5 - площадь (м²)

План этажа

План подвала

Architectural floor plan of a basement (подвала) showing various rooms and dimensions. The plan includes a large rectangular room on the left, a central corridor, and several smaller rooms on the right. Dimensions are provided for various rooms and corridors. A red line outlines a specific area on the right side of the plan. The scale is 1:100.

Dimensions (m):

- Room 1 (top left): 1.40 x 4.91
- Room 2 (top middle): 1.15 x 1.94
- Room 3 (top right): 1.15 x 1.94
- Room 4 (middle left): 1.40 x 4.91
- Room 5 (middle middle): 1.15 x 1.94
- Room 6 (middle right): 1.15 x 1.94
- Room 7 (bottom left): 1.40 x 4.91
- Room 8 (bottom middle): 1.15 x 1.94
- Room 9 (bottom right): 1.15 x 1.94

Scale: 1:100

Условные обозначения:

— часть границы геометрической фигуры ввоза образованного помещения

— стена с дверью

— стена с окном

2.95 - линейный размер (м)

1 - номер помещения

19.5 - площадь (м²)

- # План этажа
- ## План подвала
- Architectural floor plan of a basement (подвала) showing various rooms and dimensions. The plan includes a large rectangular room on the left, a central corridor, and several smaller rooms on the right. Dimensions are provided for various rooms and corridors. A red line outlines a specific area on the right side of the plan. The scale is 1:100.

Dimensions (m):

 - Room 1 (top left): 1.40 x 4.91
 - Room 2 (top middle): 1.15 x 1.94
 - Room 3 (top right): 1.15 x 1.94
 - Room 4 (middle left): 1.40 x 4.91
 - Room 5 (middle middle): 1.15 x 1.94
 - Room 6 (middle right): 1.15 x 1.94
 - Room 7 (bottom left): 1.40 x 4.91
 - Room 8 (bottom middle): 1.15 x 1.94
 - Room 9 (bottom right): 1.15 x 1.94

Scale: 1:100
- Условные обозначения:
- часть границы геометрической фигуры ввоза образованного помещения
- стена с дверью
- стена с окном
- 2.95 - линейный размер (м)
- 1 - номер помещения
- 19.5 - площадь (м²)