


Схема расположения границ публичного сервитута на кадастровом плане территории

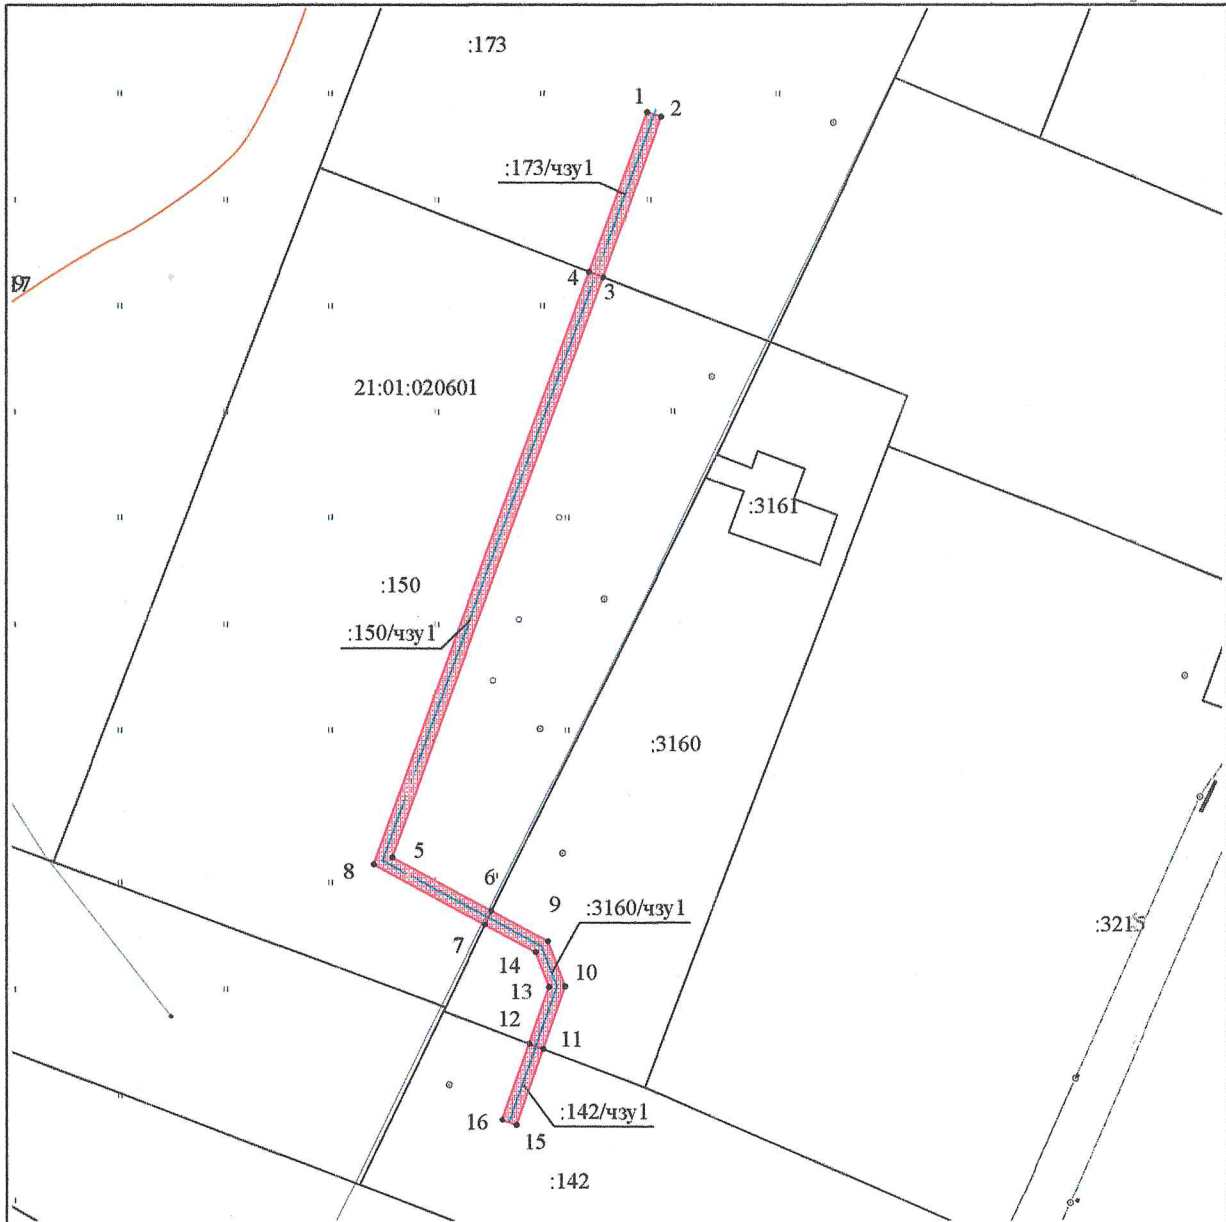

Условные обозначения:

- Граница кадастрового квартала
- Часть границы, сведения ЕГРН о которой позволяют однозначно определить ее положение на местности
- Часть границы, местоположение которой определено при выполнении кадастровых работ
- Характерная точка границы земельного участка, сведения ЕГРН о которой соответствуют требованиям, установленным в соответствии с частью 13 статьи 22 Федерального закона от 13 июля 2015 г. N 218-ФЗ "О государственной регистрации недвижимости"
- 21:01:010605 - Номер кадастрового квартала
- :46 - Кадастровый номер земельного участка
- :195/чзу1 - Образующая часть земельного участка

Геоданные

№ п/п	Имя точки	X, м	Y, м	№ п/п	Имя точки	X, м	Y, м
:173/чзу1 (площадь 45 кв.м.)				1	6	406 990,40	1 229 431,81
1	1	407 095,86	1 229 452,40	2	9	406 986,40	1 229 439,25
2	2	407 095,24	1 229 454,30	3	10	406 980,44	1 229 441,54
3	3	407 074,06	1 229 446,57	4	11	406 972,18	1 229 438,64
4	4	407 074,78	1 229 444,71	5	12	406 972,89	1 229 436,78
1	1	407 095,86	1 229 452,40	6	13	406 980,40	1 229 439,41
:150/чзу1 (площадь 196 кв.м.)				7	14	406 984,99	1 229 437,65
1	4	407 074,78	1 229 444,71	8	7	406 988,60	1 229 430,94
2	3	407 074,06	1 229 446,57	1	6	406 990,40	1 229 431,81
3	5	406 997,49	1 229 418,65	:142/чзу1 (площадь 21 кв.м.)			
4	6	406 990,40	1 229 431,81	1	12	406 972,89	1 229 436,78
5	7	406 988,60	1 229 430,94	2	11	406 972,18	1 229 438,64
6	8	406 996,55	1 229 416,18	3	15	406 962,15	1 229 435,12
1	4	407 074,78	1 229 444,71	4	16	406 962,81	1 229 433,24
:3160/чзу1 (площадь 44 кв.м.)				1	12	406 972,89	1 229 436,78

Кадастровый квартал	21:01:020601
Местоположение части земельного участка	Чувашская Республика - Чувашия, г. Чебоксары
Категория земель	Земли населенных пунктов
Площадь части земельного участка 21:01:000000:173/чзу1	45 кв. м
Площадь части земельного участка 21:01:020601:150/чзу1	196 кв. м
Площадь части земельного участка 21:01:020601:3160/чзу1	44 кв. м
Площадь части земельного участка 21:01:020601:142/чзу1	21 кв. м
Части земельных участков сформированы для размещения ЛЭП-0,4 кВ согласно проектной документации «Прокладка ЛЭП-0,4 кВ от ТП-852 до магазина по ул. Б.Хмельницкого (земельный участок с кадастровым номером 21:01:020601:142), г. Чебоксары»	
Система координат: МСК-21	

				Схема расположения границ публичного сервитута на кадастровом плане территории			
				Объект: часть земельного участка Заказчик: АО "ЧГЭС"			
Должность	Фамилия	Подпись	Дата	Адрес: Чувашская Республика - Чувашия, г. Чебоксары М 1:1000	Стадия	Лист	Листов
Ген. директор	Токмолаева Л. И.		09.07.2025		-	1	1
Нач. отдела	Яценко И. Ю.		09.07.2025				
Исполнитель	Николаева Т. М.		09.07.2025				
					ООО "НПП "Инженер"		