

Чертеж границ зон планируемого размещения линейных объектов.

Чертеж красных линий.

М 1:1000


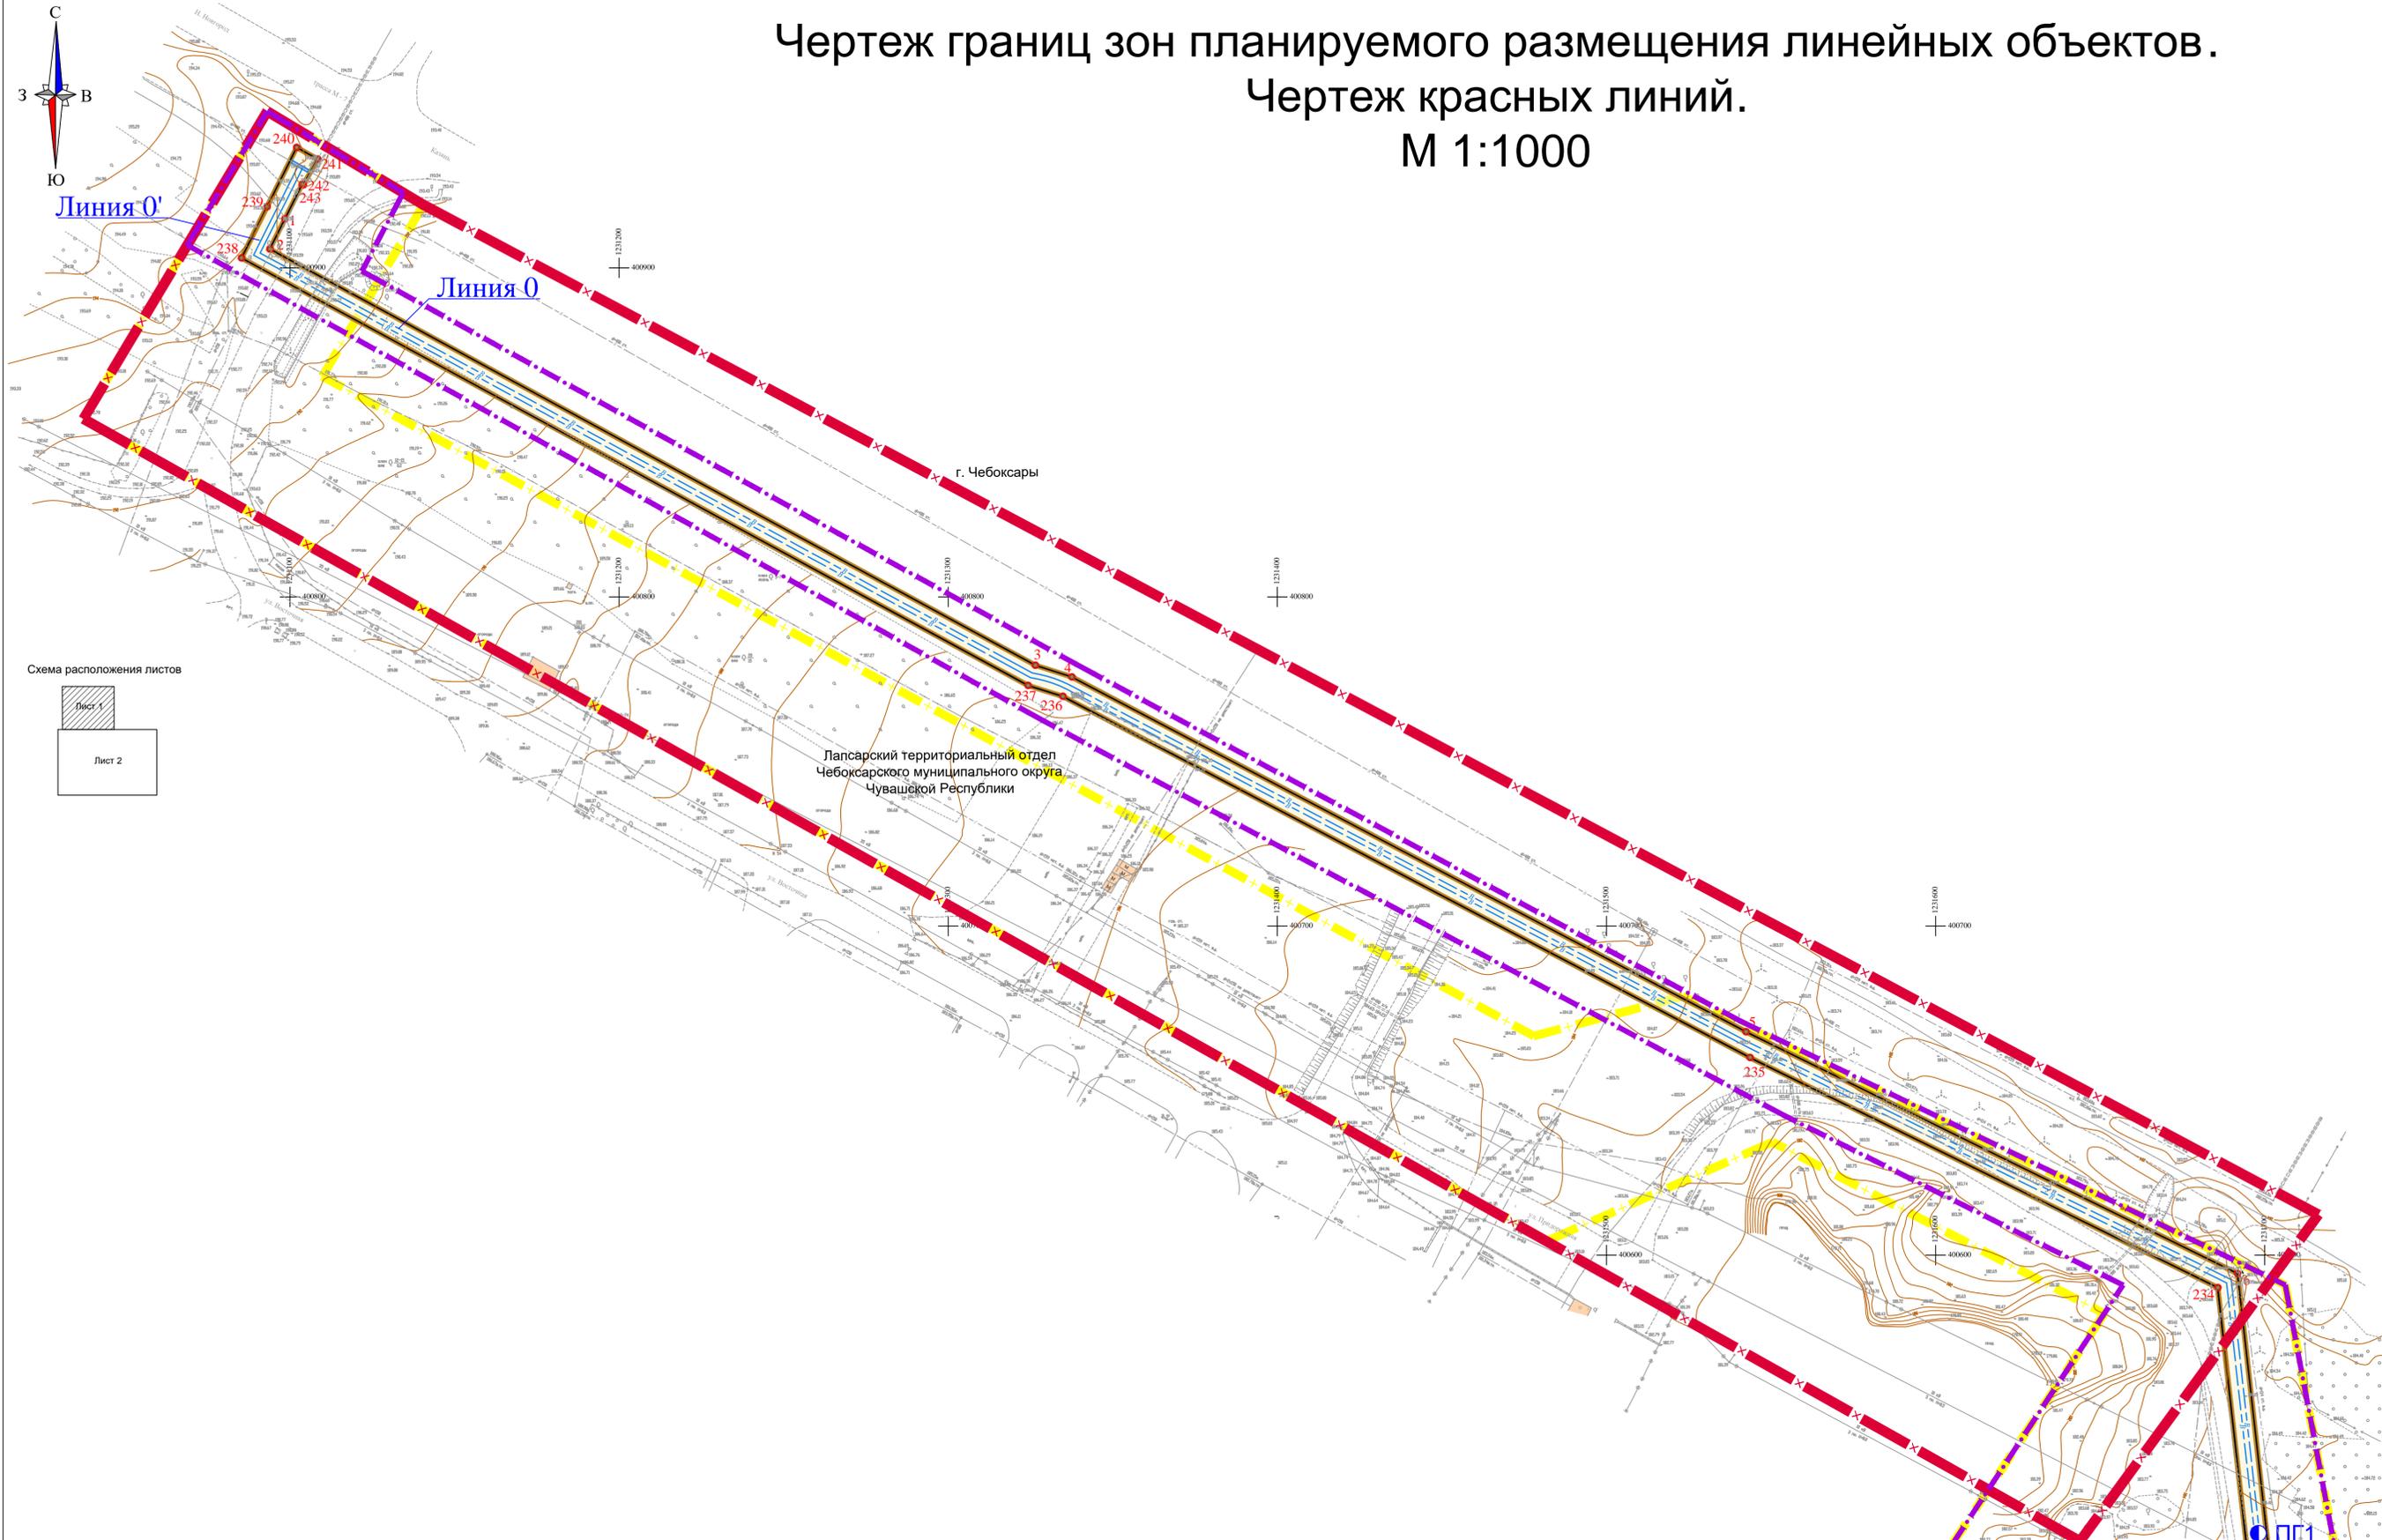


Схема расположения листов

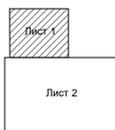

Линия совмещения с листом 2

Условные обозначения:

- Граница территории, в отношении которой осуществлялась подготовка проекта планировки, утвержденный в 2021 году
- Граница проектирования, принятая при внесении изменений в ранее утвержденный проект планировки
- Граница территории, в отношении которой вносятся изменения в ранее утвержденный проект планировки
- Устанавливаемые красные линии
Номера характерных точек красных линий, номера характерных точек границ зон планируемого размещения линейных объектов
- Граница зоны планируемого размещения линейного объекта
- Зона планируемого размещения линейного объекта
- Изменяемый (проектируемый) линейный объект (водопровод)

- Примечание: 1. Существующие (ранее установленные в соответствии с законодательством Российской Федерации), отменяемые красные линии отсутствуют.
 2. Границы зон с особыми условиями использования территорий, подлежащие установлению в связи с размещением линейных объектов, отсутствуют.
 3. Границы зон планируемого размещения линейных объектов, подлежащих реконструкции в связи с изменением их местоположения, отсутствуют.
 4. Границы зон с особыми условиями использования территорий, подлежащие установлению или изменению в связи с размещением линейных объектов, подлежащих реконструкции в связи с изменением их местоположения, отсутствуют.

Договор №100 от 08.08.2024г.					
Документация по внесению изменений в проект планировки и проект межевания территории для размещения линейного объекта "Строительство системы водоснабжения на новых улицах д. Сятракасы Чебоксарского района Чувашской Республики"					
Изм.	Коп.уч.	Лист	№ док.	Подпись	Дата
Нач. отдела	Немова Л.Г.				
Специалист	Андреева Н.В.				
Ген. директор	Томилова Л.И.				
Проект планировки территории Основная часть				Стадия	Лист
Чертеж границ зон планируемого размещения линейных объектов. Чертеж красных линий. М 1:1000				ППТ	1
				Листов	2
ООО "НПП "Инженер"					