


# Графическое описание местоположения границ публичного сервитута

для прохода и проезда через земельный участок

## Схема расположения границ публичного сервитута

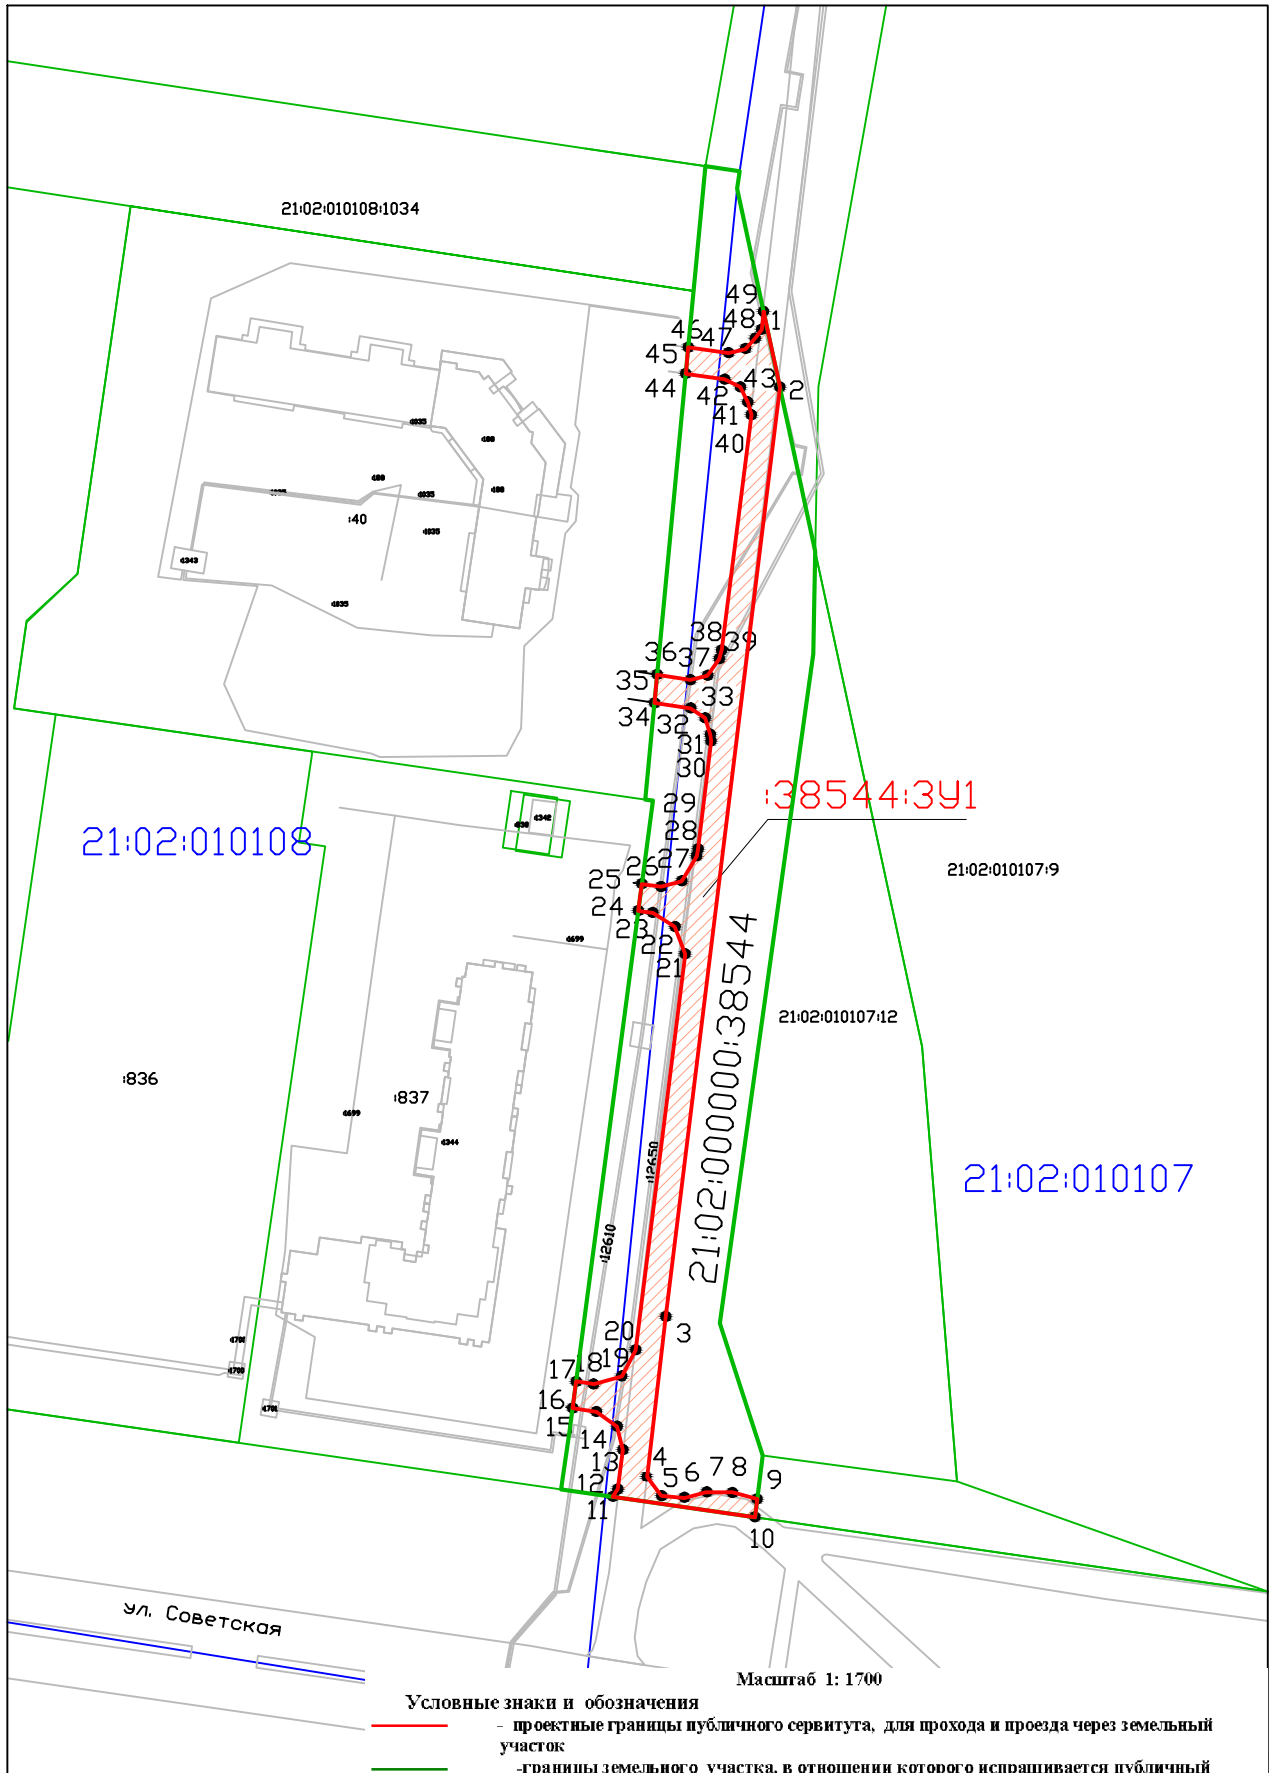

Масштаб 1:1700

### Условные знаки и обозначения

- проектные границы публичного сервитута, для прохода и проезда через земельный участок
- границы земельного участка, в отношении которого испрашивается публичный сервитут
- :38544/чз1 - обозначение образуемой части земельного участка
- 21:02:000000:38544 - кадастровый номер земельного участка в отношении которого испрашивается публичный сервитут
- 2 - обозначение характерных точек публичного сервитута
- 21:02:010107 - номер кадастрового квартала