


Схема расположения границ публичного сервитута на кадастровом плане территории

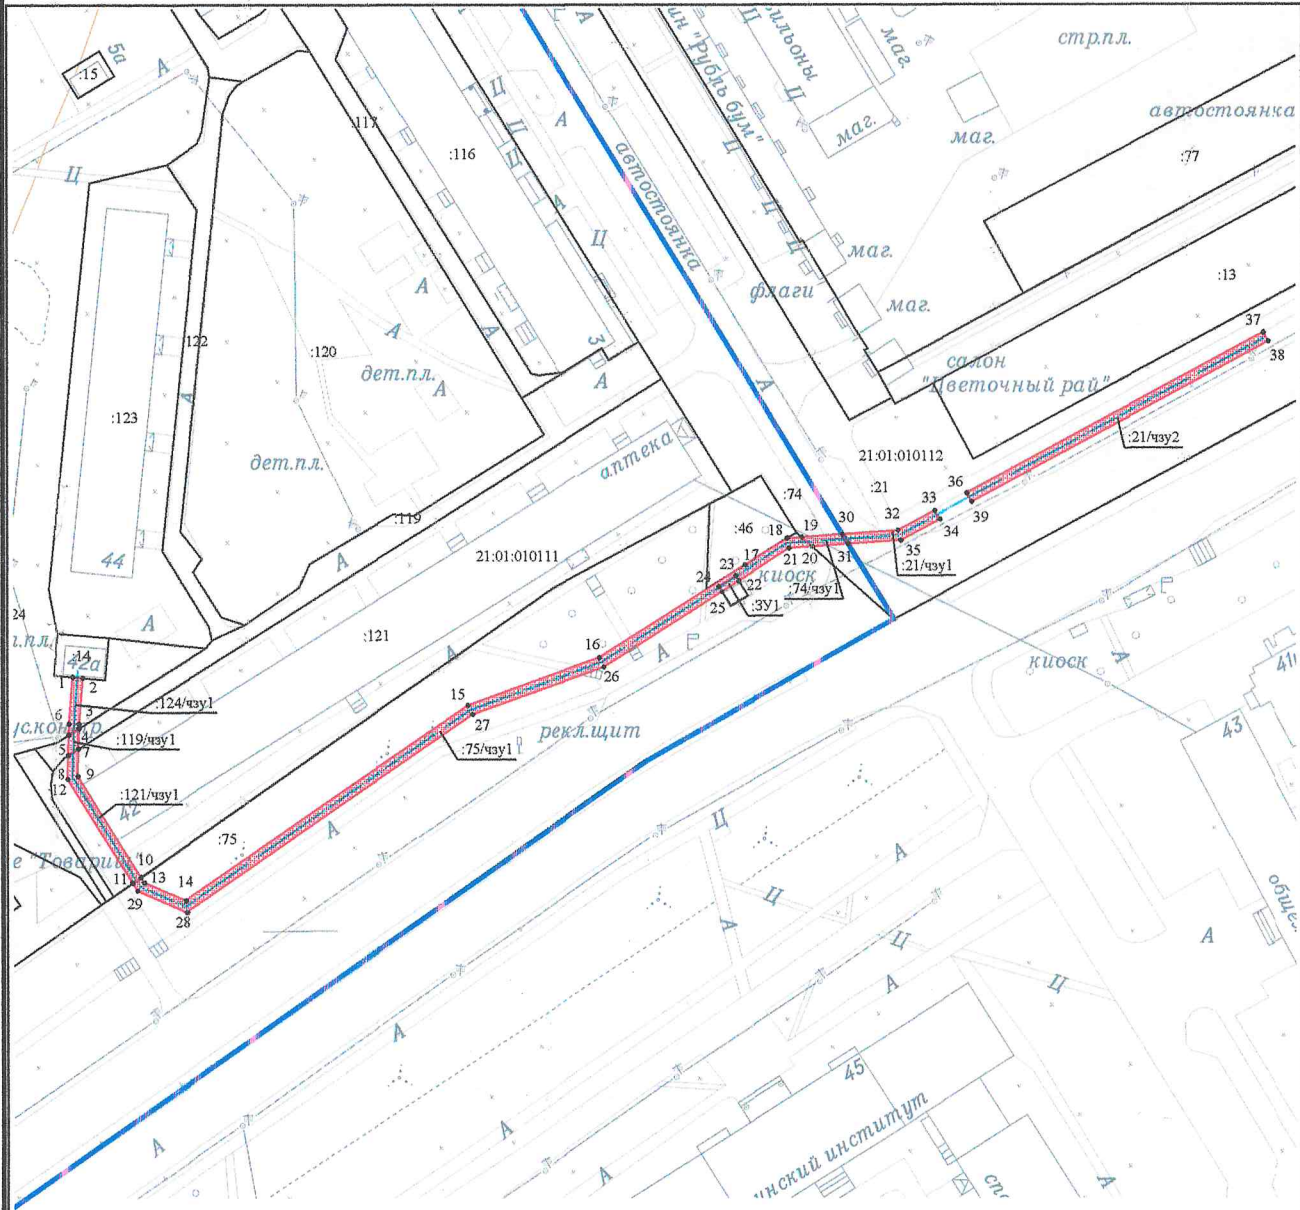

Масштаб 1:1 500


Условные обозначения:

- Граница кадастрового квартала
- Часть границы, сведения ЕГРН о которой позволяют однозначно определить ее положение на местности
- Часть границы, местоположение которой определено при выполнении кадастровых работ
- Характерная точка границы земельного участка, сведения ЕГРН о которой соответствуют требованиям, установленным в соответствии с частью 13 статьи 22 Федерального закона от 13 июля 2015 г. N 218-ФЗ "О государственной регистрации недвижимости"
- 21:01:010605 - Номер кадастрового квартала
- :46 - Кадастровый номер земельного участка
- :195/чзу1 - Образуемая часть земельного участка

Геоданные

№ п/п	Имя точки	X, м	Y, м	№ п/п	Имя точки	X, м	Y, м	№ п/п	Имя точки	X, м	Y, м
:124/чзу1 (площадь 21 кв.м.)				1	11	409 597,18	1 228 078,64	3	23	409 657,91	1 228 198,62
1	1	409 637,96	1 228 066,82	2	10	409 598,33	1 228 080,29	4	22	409 656,93	1 228 199,23
2	2	409 637,78	1 228 068,82	3	13	409 597,23	1 228 080,97	1	25	409 654,77	1 228 195,85
3	3	409 628,64	1 228 068,05	4	14	409 593,68	1 228 089,17	:74/чзу1 (площадь 15 кв.м.)			
4	4	409 627,81	1 228 068,03	5	15	409 632,30	1 228 145,33	1	19	409 665,52	1 228 211,82
5	5	409 626,54	1 228 066,00	6	16	409 641,68	1 228 171,57	2	30	409 666,09	1 228 219,84
6	6	409 628,75	1 228 066,06	7	17	409 660,06	1 228 200,42	3	31	409 664,17	1 228 221,01
1	1	409 637,96	1 228 066,82	8	18	409 665,31	1 228 208,93	4	20	409 663,66	1 228 213,90
:119/чзу1 (площадь 8 кв.м.)				9	19	409 665,52	1 228 211,82	1	19	409 665,52	1 228 211,82
1	5	409 626,54	1 228 066,00	10	20	409 663,66	1 228 213,90	:21/чзу1 (площадь 39 кв.м.)			
2	4	409 627,81	1 228 068,03	11	21	409 663,33	1 228 209,28	1	30	409 666,09	1 228 219,84
3	7	409 623,80	1 228 067,93	12	22	409 656,93	1 228 199,23	2	32	409 666,87	1 228 230,86
4	8	409 622,52	1 228 065,90	13	23	409 657,91	1 228 198,62	3	33	409 670,80	1 228 238,16
1	5	409 626,54	1 228 066,00	14	24	409 655,81	1 228 195,21	4	34	409 669,08	1 228 239,18
:121/чзу1 (площадь 58 кв.м.)				15	25	409 654,77	1 228 195,85	5	35	409 664,91	1 228 231,43
1	8	409 622,52	1 228 065,90	16	26	409 639,87	1 228 172,45	6	31	409 664,17	1 228 221,01
2	7	409 623,80	1 228 067,93	17	27	409 630,50	1 228 146,25	1	30	409 666,09	1 228 219,84
3	9	409 618,36	1 228 067,80	18	28	409 591,40	1 228 089,39	:21/чзу2 (площадь 134 кв.м.)			
4	10	409 598,33	1 228 080,29	19	29	409 595,65	1 228 079,60	1	36	409 674,23	1 228 244,55
5	11	409 597,18	1 228 078,64	1	11	409 597,18	1 228 078,64	2	37	409 706,01	1 228 303,68
6	12	409 617,81	1 228 065,78	:3У1 (площадь 5 кв.м.)				3	38	409 704,25	1 228 304,63
1	8	409 622,52	1 228 065,90	1	25	409 654,77	1 228 195,85	4	39	409 672,51	1 228 245,56
:75/чзу1 (площадь 306 кв.м.)				2	24	409 655,81	1 228 195,21	1	36	409 674,23	1 228 244,55

Кадастровый квартал	21:01:010111, 21:01:010112
Местоположение части земельного участка	Чувашская Республика - Чувашия, г. Чебоксары
Категория земель	Земли населенных пунктов
Площадь части земельного участка 21:01:010111:124/чзу1	21 кв. м
Площадь части земельного участка 21:01:010111:119/чзу1	8 кв. м
Площадь части земельного участка 21:01:010111:121/чзу1	58 кв. м
Площадь части земельного участка 21:01:010111:75/чзу1	306 кв. м
Площадь земельного участка 21:01:010111:3У1	5 кв. м
Площадь части земельного участка 21:01:010111:74/чзу1	15 кв. м
Площадь части земельного участка 21:01:010112:21/чзу1	39 кв. м
Площадь части земельного участка 21:01:010112:21/чзу2	134 кв. м
Части земельных участков сформированы для размещения ЛЭП-0,4 кВ согласно проектной документации "Прокладка ЛЭП-0,4 кВ от ТП-222 до оборудования базовой станции сотовой связи на опоре двойного назначения по пр. Московский, д. 40В, г. Чебоксары"	
Система координат: МСК-21	

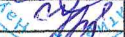				Схема расположения границ публичного сервитута на кадастровом плане территории			
				Объект: часть земельного участка Заказчик: АО "ЧГЭС"			
Должность	Фамилия	Подпись	Дата	Адрес: Чувашская Республика - Чувашия, г. Чебоксары	Стадия	Лист	Листов
Ген. директор	Токмолаева Л. И.		02.07.2025		-	1	1
Нач. отдела	Яценко И. Ю.		02.07.2025				
Исполнитель	Николаева Т. М.		02.07.2025	М 1:1500	ООО "НПП "Инженер"		