





ЧУВАШСКАЯ РЕСПУБЛИКА

ГОРОДСКОЙ ОКРУГ ГОРОД НОВОЧЕБОКСАРСК

ГЕНЕРАЛЬНЫЙ ПЛАН

КАРТА ПЛАНИРУЕМОГО РАЗМЕЩЕНИЯ ОБЪЕКТОВ

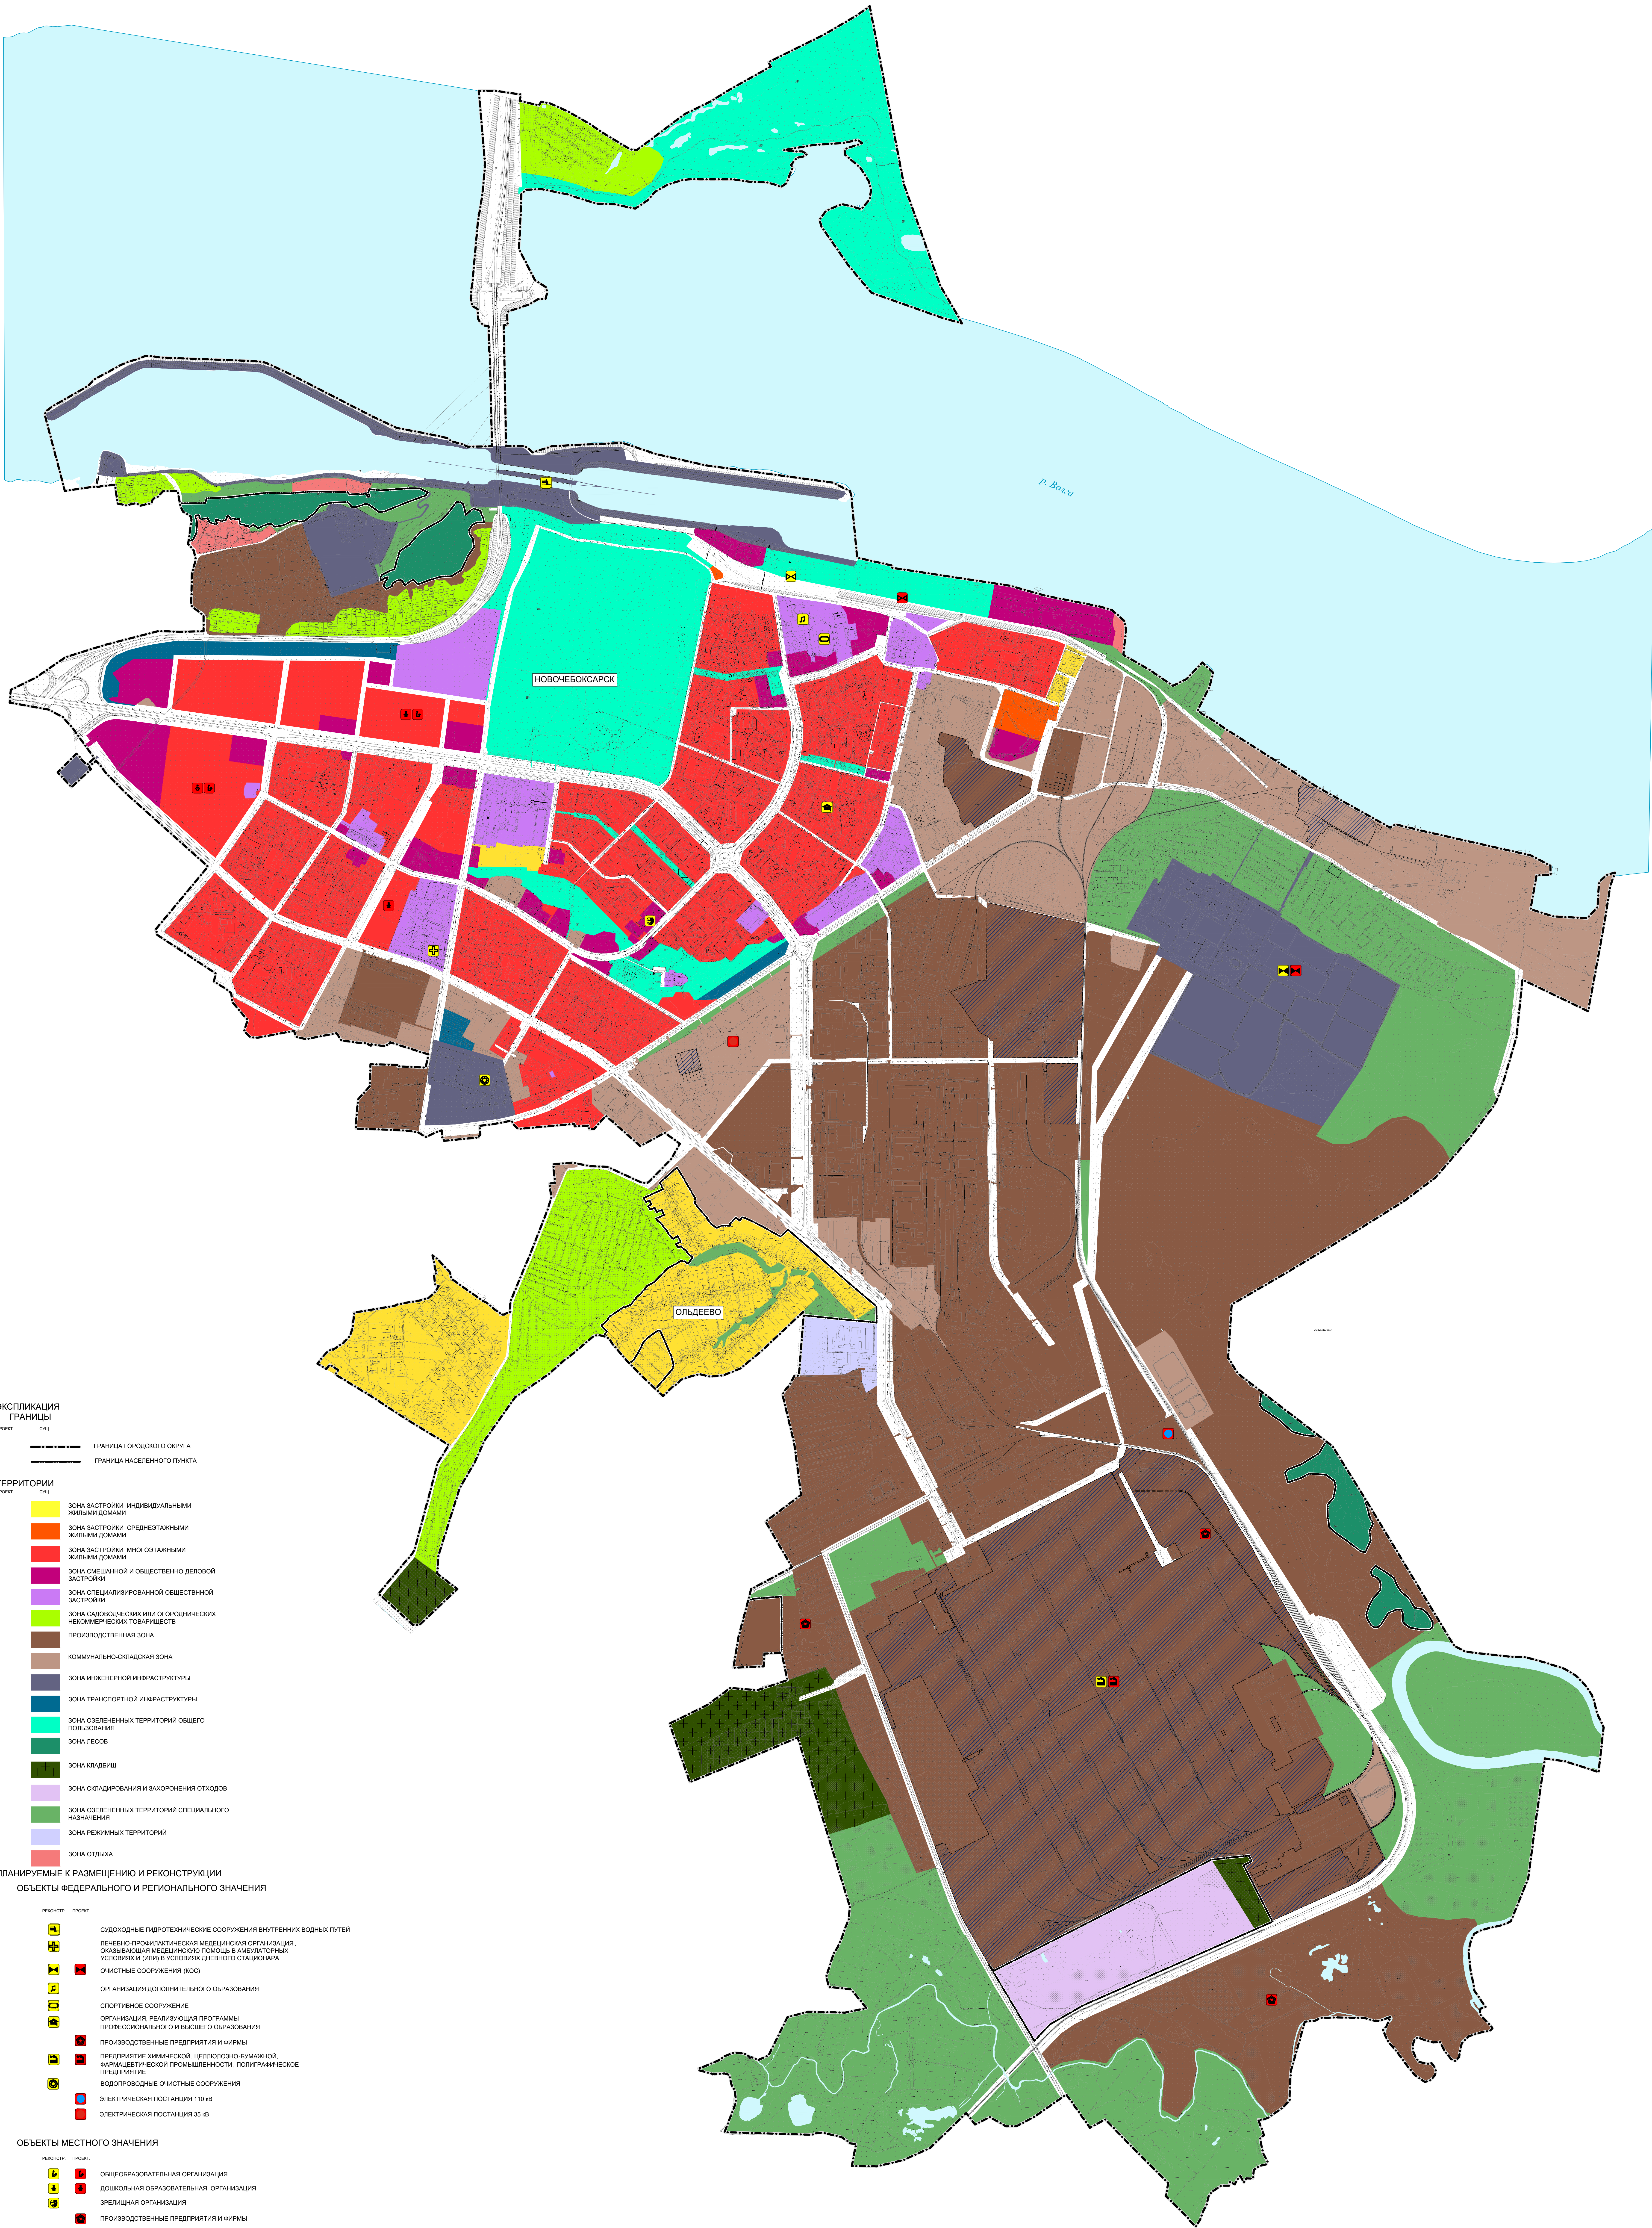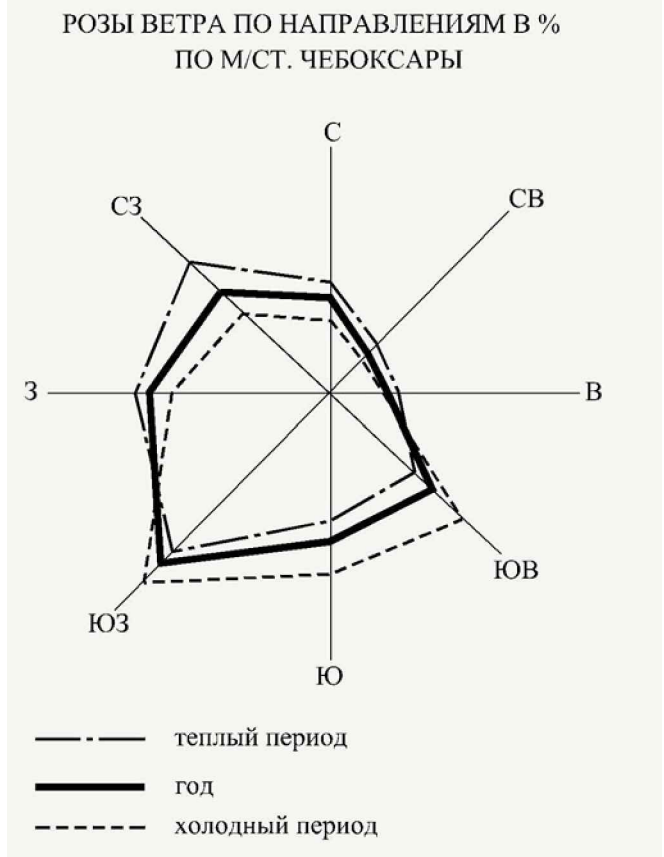

ЭКСПЛИКАЦИЯ ГРАНИЦЫ

ПРОЕКТ

ГРАНИЦА ГОРОДСКОГО ОКРУГА

ГРАНИЦА НАСЕЛЕННОГО ПУНКТА

- ТЕРРИТОРИИ
- ПРОЕКТ
- ЗОНА ЗАСТРОЙКИ ИНДИВИДУАЛЬНЫМИ ЖИЛЬНЫМИ ДОМАМИ
 - ЗОНА ЗАСТРОЙКИ СРЕДНЕЭТАЖНЫМИ ЖИЛЬНЫМИ ДОМАМИ
 - ЗОНА ЗАСТРОЙКИ МНОГОЭТАЖНЫМИ ЖИЛЬНЫМИ ДОМАМИ
 - ЗОНА СМЕШАННОЙ И ОБЩЕСТВЕННО-ДЕЛОВОЙ ЗАСТРОЙКИ
 - ЗОНА СПЕЦИАЛИЗИРОВАННОЙ ОБЩЕСТВЕННОЙ ЗАСТРОЙКИ
 - ЗОНА САДОВОДЧЕСКИХ ИЛИ ОГОРОДНИЧЕСКИХ НЕКОММЕРЧЕСКИХ ТОВАРИЩЕСТВ
 - ПРОИЗВОДСТВЕННАЯ ЗОНА
 - КОММУНАЛЬНО-СКЛАДСКАЯ ЗОНА
 - ЗОНА ИНЖЕНЕРНОЙ ИНФРАСТРУКТУРЫ
 - ЗОНА ТРАНСПОРТНОЙ ИНФРАСТРУКТУРЫ
 - ЗОНА ОДЕЛЕННЫХ ТЕРРИТОРИЙ ОБЩЕГО ПОЛЬЗОВАНИЯ
 - ЗОНА ЛЕСОВ
 - ЗОНА КЛАДЕЙ
 - ЗОНА СКОПИРОВАНИЯ И ЗАХРАНЕНИЯ ОТХОДОВ
 - ЗОНА ОДЕЛЕННЫХ ТЕРРИТОРИЙ СПЕЦИАЛЬНОГО НАЗНАЧЕНИЯ
 - ЗОНА РЕЖИМНЫХ ТЕРРИТОРИЙ
 - ЗОНА ОТДЫХА

ПЛАНИРУЕМЫЕ К РАЗМЕЩЕНИЮ И РЕКОНСТРУКЦИИ ОБЪЕКТЫ ФЕДЕРАЛЬНОГО И РЕГИОНАЛЬНОГО ЗНАЧЕНИЯ

- ПРОЕКТ
- СУДОХОДНЫЕ ГИДРОТЕХНИЧЕСКИЕ СООРУЖЕНИЯ ВНУТРЕННИХ ВОДНЫХ ПУТЕЙ
 - ЛЕЧЕБНО-ПРОФИЛАКТИЧЕСКАЯ МЕДИЦИНСКАЯ ОРГАНИЗАЦИЯ, ОКАЗЫВАЮЩАЯ МЕДИЦИНСКУЮ ПОМОЩЬ В АМБУЛАТОРНЫХ УСЛОВИЯХ ИЛИ В УСЛОВИЯХ ДНЕВНОГО СТАЦИОНАРА
 - ОЧИСТНЫЕ СООРУЖЕНИЯ (ОС)
 - ОРГАНИЗАЦИЯ ДОПОЛНИТЕЛЬНОГО ОБРАЗОВАНИЯ
 - СПОРТИВНОЕ СООРУЖЕНИЕ
 - ОРГАНИЗАЦИЯ, РЕАЛИЗУЮЩАЯ ПРОГРАММЫ ПРОФЕССИОНАЛЬНОГО И ВЫСШЕГО ОБРАЗОВАНИЯ
 - ПРОИЗВОДСТВЕННЫЕ ПРЕДПРИЯТИЯ И ФИРМЫ
 - ПРЕДПРИЯТИЕ ХИМИЧЕСКОЙ, ЦЕЛЮЛЮЗНО-БУМАЖНОЙ, ФАРМАЦЕВТИЧЕСКОЙ ПРОМЫШЛЕННОСТИ, ПОЛИГРАФИЧЕСКОЕ ПРЕДПРИЯТИЕ
 - ВОДОПРОВОДНЫЕ ОЧИСТНЫЕ СООРУЖЕНИЯ
 - ЭЛЕКТРИЧЕСКАЯ ПОСТАНЦИЯ 110 кВ
 - ЭЛЕКТРИЧЕСКАЯ ПОСТАНЦИЯ 35 кВ

ОБЪЕКТЫ МЕСТНОГО ЗНАЧЕНИЯ

- ПРОЕКТ
- ОБЩЕОБРАЗОВАТЕЛЬНАЯ ОРГАНИЗАЦИЯ
 - ДОШКОЛЬНАЯ ОБРАЗОВАТЕЛЬНАЯ ОРГАНИЗАЦИЯ
 - ЗРЕЛИЩНАЯ ОРГАНИЗАЦИЯ
 - ПРОИЗВОДСТВЕННЫЕ ПРЕДПРИЯТИЯ И ФИРМЫ
 - ОЧИСТНЫЕ СООРУЖЕНИЯ ДОЖДЕВОЙ КАНАЛИЗАЦИИ

ОСОБЫЕ ЭКОНОМИЧЕСКИЕ ЗОНЫ

- ПРОЕКТ
- ПРОМЫШЛЕННО-ПРОИЗВОДСТВЕННАЯ ЭКОНОМИЧЕСКАЯ ЗОНА

Городской округ город Новочебоксарск Чувашской Республики					
Район	Район	Лист № докум.	Подпись	Дата	
И.И. Иванов	И.И. Иванов	И.И. Иванов	И.И. Иванов	И.И. Иванов	И.И. Иванов
И.И. Иванов	И.И. Иванов	И.И. Иванов	И.И. Иванов	И.И. Иванов	И.И. Иванов
И.И. Иванов	И.И. Иванов	И.И. Иванов	И.И. Иванов	И.И. Иванов	И.И. Иванов
Генеральный план Городской округ город Новочебоксарск Чувашской Республики					
Карта планируемого размещения объектов					
Масштаб 1:10000					
ООО ИТП "Исканер"					