


Схема расположения границ публичного сервитута

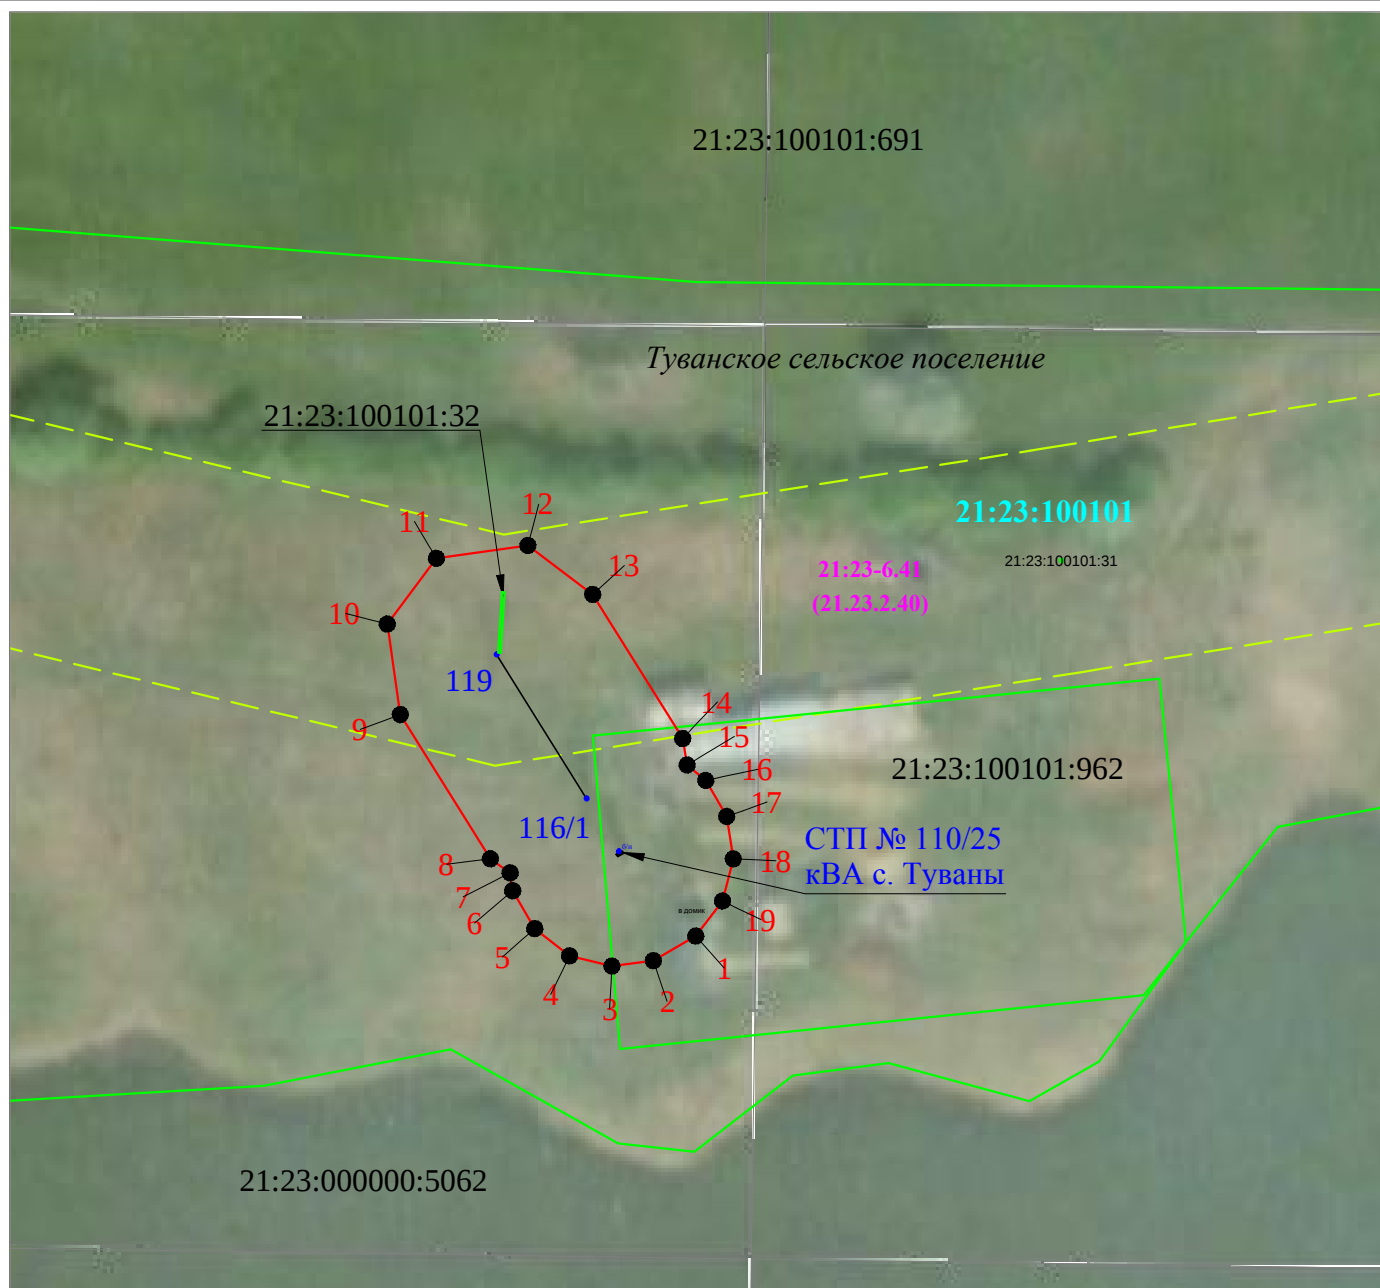

Масштаб 1:700

Используемые условные знаки и обозначения:

- - проектная граница публичного сервитута
- 1 - характерная точка границы публичного сервитута
- - граница административно-муниципальных образований
- - обозначение границы населенного пункта
- - граница ЗУ, включенного в ЕГРН
- 21:23:100101:962 - кадастровый номер ЗУ, включенного в ЕГРН
- 116 - линия электропередачи, опора и ее номер
- - граница кадастрового квартала
- 21:23:100101 - номер кадастрового квартала

Исполнитель работ:

Кадастровый инженер

Тимирева Р.Л.



МП Дата " 31 " октября 2024 г.