


Схема расположения границ публичного сервитута на кадастровом плане территории № 2

Приложение № 2 к постановлению администрации г. Чебоксары от " " №

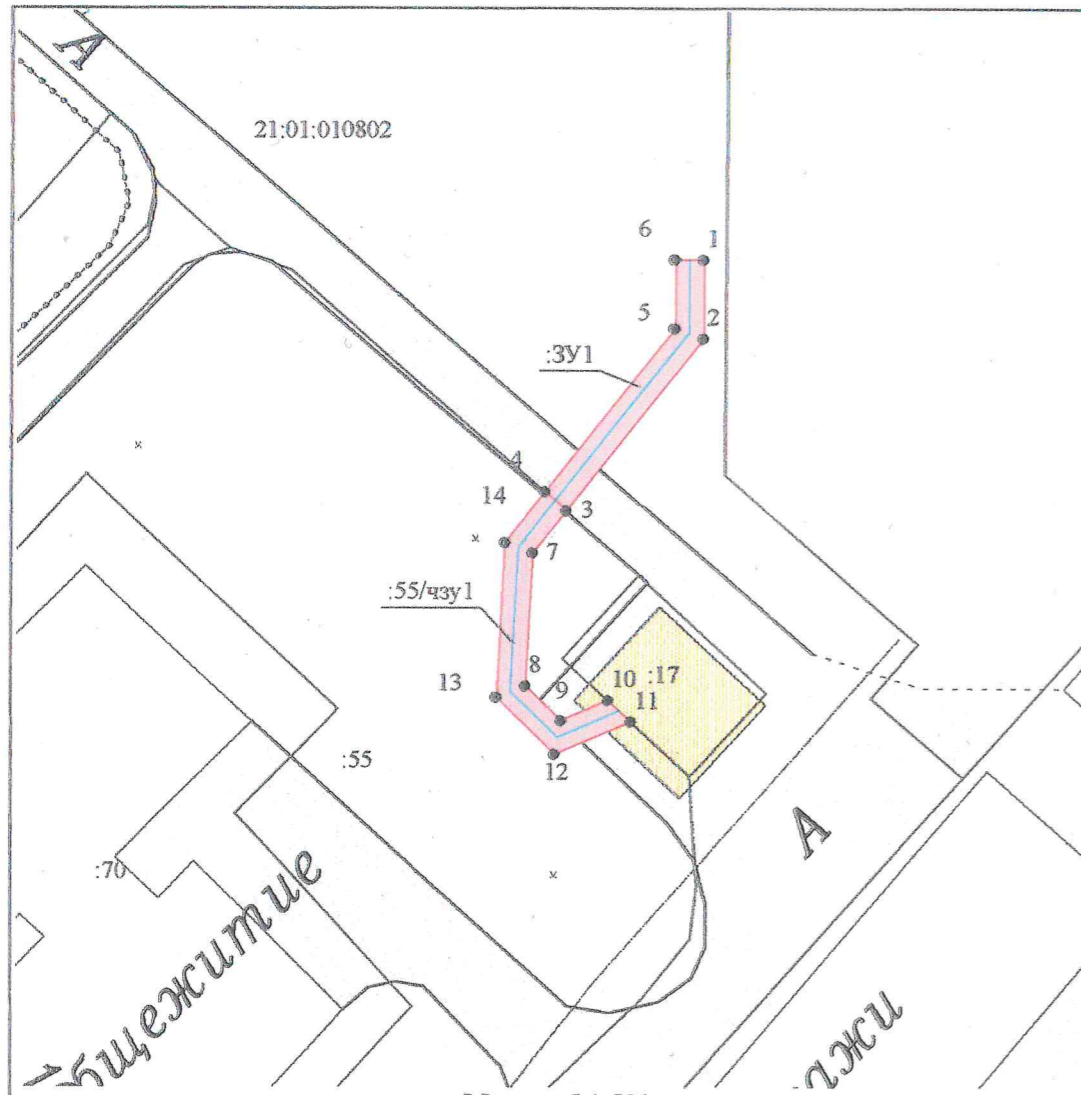

Условные обозначения:

- - Часть границы, местоположение которой определено при выполнении кадастровых работ
- - Характерная точка границы, сведения о которой позволяют однозначно определить ее местоположение на местности
- - Существующая часть границы, имеющиеся в ЕГРН сведения о которой достаточны для определения ее местоположения
- 21:01:010802 - Номер кадастрового квартала
- :55 - Кадастровый номер земельного участка
- :55/чзу1 - Образуемая часть земельного участка

Геоданные

№ п/п	Имя точки	X, м	Y, м	№ п/п	Имя точки	X, м	Y, м
:3У1 (площадь 40 кв.м.)				2	7	407 311,28	1 227 238,35
1	1	407 331,72	1 227 250,28	3	8	407 302,01	1 227 237,86
2	2	407 326,23	1 227 250,28	4	9	407 299,59	1 227 240,35
3	3	407 314,23	1 227 240,70	5	10	407 301,00	1 227 243,68
4	4	407 315,54	1 227 239,19	6	11	407 299,51	1 227 245,29
5	5	407 326,93	1 227 248,28	7	12	407 297,23	1 227 239,90
6	6	407 331,72	1 227 248,28	8	13	407 301,21	1 227 235,82
1	1	407 331,72	1 227 250,28	9	14	407 312,02	1 227 236,38
:55/чзу1 (площадь 47 кв.м.)				10	4	407 315,54	1 227 239,19
1	3	407 314,23	1 227 240,70	1	3	407 314,23	1 227 240,70

Кадастровый квартал	21:01:010802
Местоположение частей земельных участков	Чувашская Республика - Чувашия, г. Чебоксары
Категория земель	Земли населенных пунктов
Площадь части земельного участка 21:01:010802:3У1	40 кв. м
Площадь части земельного участка 21:01:010802:55/чзу1	47 кв. м
Части земельных участков сформированы для размещения ЛЭП-0,4 кВ согласно проектной документации "Прокладка ЛЭП-0,4 кВ от ТП-442 до антенно-мачтового сооружения по ул. Энтузиастов, г. Чебоксары"	
Система координат: МСК-21	

				Схема расположения границ публичного сервитута на кадастровом плане территории			
				Объект: части земельных участков			
				Заказчик: ГУП Чувашской Республики "ЧГЭС"			
				Минпромэнерго Чувашии			
Должность	Фамилия	Подпись	Дата	Адрес: Чувашская Республика - Чувашия, г. Чебоксары	Стадия	Лист	Листов
Ген. директор	Токмолаева Л. И.		28.10.2024	М 1:500	-	1	1
Нач. отдела	Яценко И. Ю.		28.10.2024				
Исполнитель	Рахимова Я. А.		28.10.2024				
				ООО "НПП "Инженер"			