


Схема расположения границ публичного сервитута на кадастровом плане территории № 1

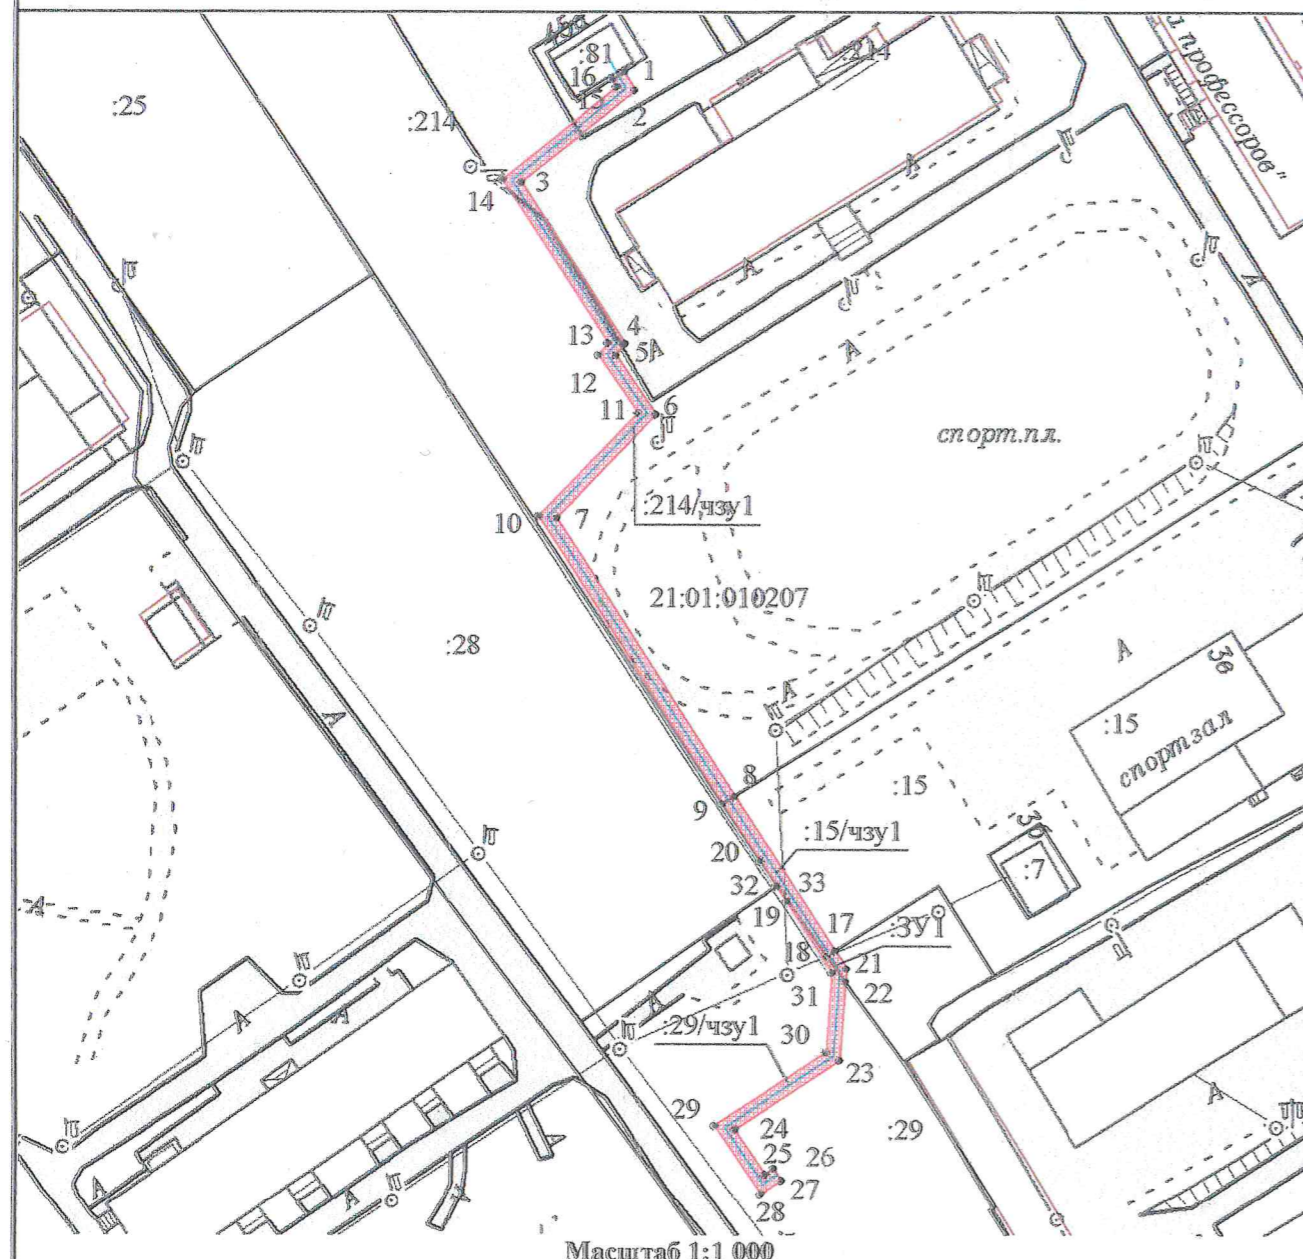

Условные обозначения:

- - Часть границы, местоположение которой определено при выполнении кадастровых работ
- - Существующая часть границы, имеющиеся в ЕГРН сведения о которой достаточны для определения ее местоположения
- - Характерная точка границы, сведения о которой позволяют однозначно определить ее местоположение на местности
- 21:01:010207 - Номер кадастрового квартала
- :15 - Кадастровый номер земельного участка
- :214/чзу1 - образуемая часть земельного участка

Геоданные

№ п/п	Имя точки	X, м	Y, м	№ п/п	Имя точки	X, м	Y, м
:214/чзу1 (площадь 257 кв.м.)				:3У1 (площадь 5 кв.м.)			
1	1	409 482,22	1 228 205,06	1	17	409 359,64	1 228 234,88
2	2	409 479,68	1 228 206,61	2	21	409 357,13	1 228 236,50
3	3	409 466,83	1 228 190,75	3	22	409 355,34	1 228 236,36
4	4	409 444,36	1 228 205,27	4	18	409 358,92	1 228 233,73
5	5	409 442,72	1 228 204,04	1	17	409 359,64	1 228 234,88
6	6	409 434,50	1 228 209,69	:29/чзу1 (площадь 89 кв.м.)			
7	7	409 420,10	1 228 195,84	1	22	409 355,34	1 228 236,36
8	8	409 381,26	1 228 220,92	2	23	409 344,34	1 228 235,51
9	9	409 380,20	1 228 219,22	3	24	409 334,70	1 228 220,87
10	10	409 420,35	1 228 193,30	4	25	409 328,47	1 228 225,12
11	11	409 434,71	1 228 207,12	5	26	409 329,27	1 228 226,37
12	12	409 442,77	1 228 201,57	6	27	409 327,58	1 228 227,45
13	13	409 444,45	1 228 202,83	7	28	409 325,73	1 228 224,56
14	14	409 467,26	1 228 188,10	8	29	409 335,25	1 228 218,07
15	15	409 480,13	1 228 204,00	9	30	409 345,47	1 228 233,59
16	16	409 481,16	1 228 203,37	10	31	409 356,62	1 228 234,45
1	1	409 482,22	1 228 205,06	11	32	409 368,64	1 228 226,69
:15/чзу1 (площадь 47 кв.м.)				12	33	409 368,68	1 228 226,75
1	8	409 381,26	1 228 220,92	13	19	409 366,61	1 228 228,14
2	17	409 359,64	1 228 234,88	14	18	409 358,92	1 228 233,73
3	18	409 358,92	1 228 233,73	1	22	409 355,34	1 228 236,36
4	19	409 366,61	1 228 228,14				
5	20	409 372,27	1 228 224,43				

Кадастровый квартал	21:01:010207
Местоположение части земельного участка	Чувашская Республика - Чувашия, г. Чебоксары
Категория земель	Земли населенных пунктов
Площадь части земельного участка	257 кв.м
21:01:010207:214/чзу1	
Площадь части земельного участка	47 кв.м
21:01:010207:15/чзу1	
Площадь земельного участка 21:01:010207:3У1	5 кв.м
Площадь части земельного участка	89 кв.м
21:01:010207:29/чзу1	
Часть земельного участка сформирована для размещения ЛЭП-0,4 кВ, согласно проектной документации "Прокладка ЛЭП-0,4 кВ от ТП-325 до специализированного учреждения по пр. Московский, д. 47, г. Чебоксары"	
Система координат: МСК-21	

				Схема расположения границ публичного сервитута на кадастровом плане территории			
				Объект: часть земельного участка			
				Заказчик: ГУП Чувашской Республики "ЧГЭС"			
				Минпромэнерго Чувашии			
Должность	Фамилия	Подпись	Дата	Адрес: Чувашская Республика - Чувашия, г. Чебоксары	Стадия	Лист	Листов
Ген. директор	Токмолаева Л. И.		12.11.2024		-	1	1
Нач. отдела	Яценко И. Ю.		12.11.2024				
Исполнитель	Николаева Т.М.		12.11.2024	М 1:1000	ООО "НПП "Инженер"		