


Схема расположения границ публичного сервитута

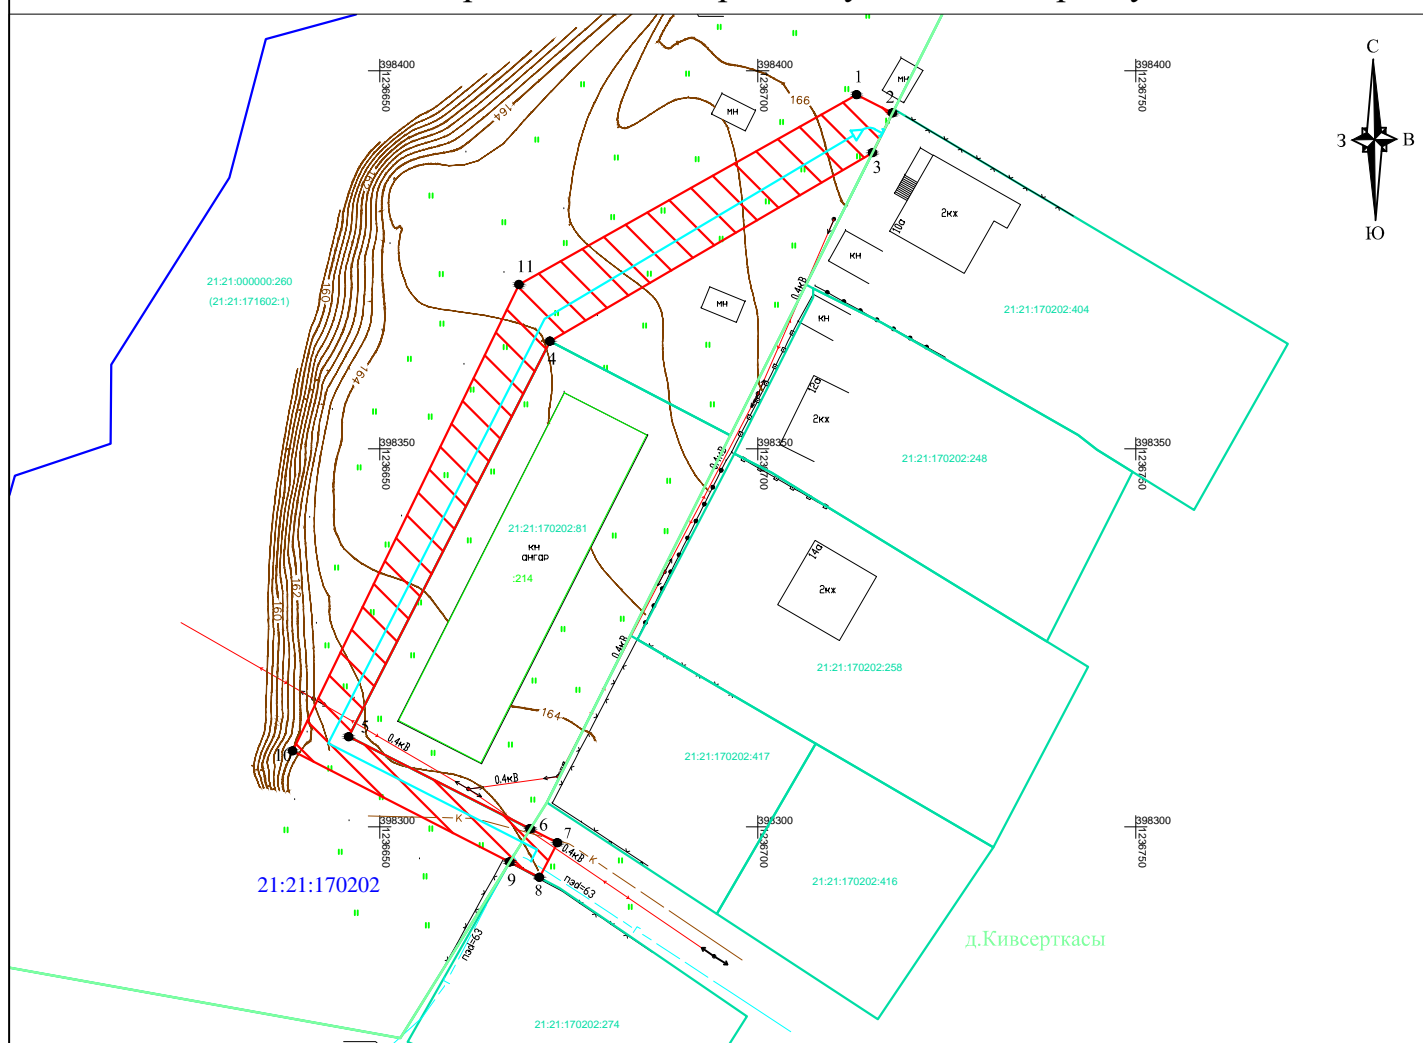

Местоположение границ публичного сервитута:
 Чувашская Республика - Чувашия, Чебоксарский муниципальный округ
 Масштаб 1:1000
 Система координат: МСК-21
 Метод определения координат:
 метод спутниковых геодезических измерений

Каталог координат публичного сервитута

Площадь - 1003 кв.м.

Обозначение характерных точек границ	Координаты, м	
	X	Y
1	2	3
1	398396.81	1236713.08
2	398394.41	1236717.84
3	398389.16	1236715.20
4	398364.20	1236672.52
5	398311.93	1236645.90
6	398299.74	1236669.93
7	398297.91	1236673.51
8	398293.32	1236671.13
9	398295.35	1236667.20
10	398310.06	1236638.50
11	398371.71	1236668.45
1	398396.81	1236713.08

Условные обозначения:



Проектные границы публичного сервитута, образуемого для строительства объекта: "Газопровод низкого давления к жилому дому, расположенному по адресу: Чувашская Республика, Чебоксарский муниципальный округ, д.Кивсерткасы, ул. Школьная, д.10а"

21:21:170202 Номер кадастрового квартала

:745

Кадастровый номер существующего земельного участка



Характерная точка границы

Граница земельного участка, учтенная в ЕГРН

Граница кадастрового квартала

Проектное местоположение инженерного сооружения