

ОПИСАНИЕ МЕСТОПОЛОЖЕНИЯ ГРАНИЦ

Публичный сервитут в отношении земель и земельных участков в целях строительства и эксплуатации линейного объекта системы газоснабжения и его неотъемлемых технологических частей «Газопровод высокого давления 1 категории (до 1,2 МПа) от с. Новое Ахпердино Батыревского района до д. Апанасово-Эщебенево Яльчикского района Чувашской Республики (закольцовка ГРС «Батырево» с ГРС «Яльчики»))»

(наименование объекта, местоположение границ которого описано (далее - объект))

Сведения об объекте					
№ п/п	Характеристики объекта		Описание характеристик		
1	2		3		
1	Местоположение объекта		Чувашская респ., р-н Батыревский, р-н Яльчикский, д. Апанасово-Эщебенево		
2	Площадь объекта ± величина погрешности определения площади ($P \pm \Delta P$)		244797±173 кв.м		
3	Иные характеристики объекта		Публичный сервитут в отношении земель и земельных участков в целях строительства и эксплуатации линейного объекта системы газоснабжения и его неотъемлемых технологических частей «Газопровод высокого давления 1 категории (до 1,2 МПа) от с. Новое Ахпердино Батыревского района до д. Апанасово-Эщебенево Яльчикского района Чувашской Республики (закольцовка ГРС «Батырево» с ГРС «Яльчики»))» сроком на 10 лет, в пользу ООО «Газпром газификация» (ИНН - 7813655197, ОГРН - 1217800107744, юридический адрес и фактический адрес:194044, г. Санкт-Петербург, вн. тер. г. Муниципальный округ Сампсониевское, пр-кт Большой Сампсониевский, д. 60, литера А, Телефон: 8 (812) 613-33-00, электронная почта info@eoggazprom.ru)		
Сведения о местоположении границ объекта					
1. Система координат МСК-21, зона 1					
2. Сведения о характерных точках границ объекта					
Обозначение характерных точек границ	Координаты, м		Метод определения координат характерной точки	Средняя квадратическая погрешность положения характерной точки (M _t), м	Описание обозначения точки на местности (при наличии)
	X	Y			
1	2	3	4	5	6
1	295371.02	1266226.89	Аналитический метод	0.10	—
2	295513.73	1267521.16	Аналитический метод	0.10	—
3	295556.07	1267836.20	Аналитический метод	0.10	—
4	295581.24	1268017.62	Аналитический метод	0.10	—

1	2	3	4	5	6
5	295636.02	1268067.39	Аналитический метод	0.10	—
6	295658.86	1268239.33	Аналитический метод	0.10	—
7	295664.04	1268383.18	Аналитический метод	0.10	—
8	295670.93	1268404.76	Аналитический метод	0.10	—
9	295827.59	1268407.30	Аналитический метод	0.10	—
10	295949.61	1268399.25	Аналитический метод	0.10	—
11	295978.85	1268400.16	Аналитический метод	0.10	—
12	296023.29	1268415.18	Аналитический метод	0.10	—
13	296272.91	1268534.11	Аналитический метод	0.10	—
14	296291.03	1268539.27	Аналитический метод	0.10	—
15	296315.33	1268550.50	Аналитический метод	0.10	—
16	296724.88	1268762.47	Аналитический метод	0.10	—
17	297256.24	1269256.50	Аналитический метод	0.10	—
18	297297.27	1269290.82	Аналитический метод	0.10	—
19	297481.73	1269460.40	Аналитический метод	0.10	—
20	297180.12	1270794.38	Аналитический метод	0.10	—
21	297395.92	1270843.39	Аналитический метод	0.10	—
22	297535.58	1270852.14	Аналитический метод	0.10	—
23	297661.36	1270853.01	Аналитический метод	0.10	—
24	299042.77	1270835.78	Аналитический метод	0.10	—
25	299746.57	1270837.55	Аналитический метод	0.10	—
26	299964.70	1271128.77	Аналитический метод	0.10	—
27	300047.75	1271119.97	Аналитический метод	0.10	—
28	300320.03	1271124.70	Аналитический метод	0.10	—
29	300349.30	1271032.13	Аналитический метод	0.10	—
30	300359.30	1271018.89	Аналитический метод	0.10	—
31	300361.21	1271015.15	Аналитический метод	0.10	—
32	300385.01	1270916.37	Аналитический метод	0.10	—

1	2	3	4	5	6
33	300403.07	1270897.45	Аналитический метод	0.10	—
34	300413.97	1270907.98	Аналитический метод	0.10	—
35	300392.32	1270930.46	Аналитический метод	0.10	—
36	300384.01	1270958.49	Аналитический метод	0.10	—
37	300374.12	1270999.21	Аналитический метод	0.10	—
38	300369.73	1271017.28	Аналитический метод	0.10	—
39	300330.96	1271139.89	Аналитический метод	0.10	—
40	300048.41	1271134.99	Аналитический метод	0.10	—
41	299957.80	1271144.59	Аналитический метод	0.10	—
42	299739.05	1270852.54	Аналитический метод	0.10	—
43	299042.84	1270850.78	Аналитический метод	0.10	—
44	298938.51	1270852.08	Аналитический метод	0.10	—
45	298896.24	1270852.07	Аналитический метод	0.10	—
46	298877.94	1270852.84	Аналитический метод	0.10	—
47	297661.40	1270868.01	Аналитический метод	0.10	—
48	297535.06	1270867.14	Аналитический метод	0.10	—
49	297393.78	1270858.29	Аналитический метод	0.10	—
50	297162.18	1270805.69	Аналитический метод	0.10	—
51	297465.69	1269463.31	Аналитический метод	0.10	—
52	297288.70	1269300.60	Аналитический метод	0.10	—
53	297247.64	1269266.25	Аналитический метод	0.10	—
54	296717.33	1268773.20	Аналитический метод	0.10	—
55	296309.57	1268562.16	Аналитический метод	0.10	—
56	296286.51	1268551.50	Аналитический метод	0.10	—
57	296268.23	1268546.50	Аналитический метод	0.10	—
58	296267.39	1268546.13	Аналитический метод	0.10	—
59	296108.56	1268469.14	Аналитический метод	0.10	—
60	296018.30	1268427.43	Аналитический метод	0.10	—

1	2	3	4	5	6
61	295976.51	1268413.09	Аналитический метод	0.10	—
62	295949.84	1268412.26	Аналитический метод	0.10	—
63	295827.91	1268420.31	Аналитический метод	0.10	—
64	295663.21	1268417.64	Аналитический метод	0.10	—
65	295658.97	1268416.63	Аналитический метод	0.10	—
66	295649.13	1268385.78	Аналитический метод	0.10	—
67	295643.89	1268240.59	Аналитический метод	0.10	—
68	295621.87	1268074.80	Аналитический метод	0.10	—
69	295567.12	1268025.05	Аналитический метод	0.10	—
70	295498.84	1267522.99	Аналитический метод	0.10	—
71	295354.69	1266215.66	Аналитический метод	0.10	—
72	295290.09	1266023.49	Аналитический метод	0.10	—
73	295069.62	1265511.52	Аналитический метод	0.10	—
74	294984.51	1265336.35	Аналитический метод	0.10	—
75	294796.49	1264919.46	Аналитический метод	0.10	—
76	294733.24	1264766.36	Аналитический метод	0.10	—
77	294627.69	1264501.40	Аналитический метод	0.10	—
78	294548.19	1264309.19	Аналитический метод	0.10	—
79	294526.89	1263836.00	Аналитический метод	0.10	—
80	294543.13	1263647.34	Аналитический метод	0.10	—
81	294518.64	1263643.73	Аналитический метод	0.10	—
82	294518.91	1263641.63	Аналитический метод	0.10	—
83	294505.36	1263640.22	Аналитический метод	0.10	—
84	294589.33	1262345.62	Аналитический метод	0.10	—
85	294240.95	1262307.53	Аналитический метод	0.10	—
86	294194.17	1262307.70	Аналитический метод	0.10	—
87	294194.53	1261902.38	Аналитический метод	0.10	—
88	293917.11	1261889.22	Аналитический метод	0.10	—

1	2	3	4	5	6
89	293917.19	1261861.25	Аналитический метод	0.10	—
90	293326.92	1261835.48	Аналитический метод	0.10	—
91	293333.81	1261678.91	Аналитический метод	0.10	—
92	293299.37	1261618.24	Аналитический метод	0.10	—
93	293299.97	1261592.54	Аналитический метод	0.10	—
94	292963.02	1261572.56	Аналитический метод	0.10	—
95	292965.60	1260786.21	Аналитический метод	0.10	—
96	293098.69	1260544.49	Аналитический метод	0.10	—
97	293097.67	1260525.73	Аналитический метод	0.10	—
98	293100.87	1260525.89	Аналитический метод	0.10	—
99	293099.86	1260502.80	Аналитический метод	0.10	—
100	293096.87	1260502.93	Аналитический метод	0.10	—
101	293093.82	1260433.40	Аналитический метод	0.10	—
102	293115.26	1260389.81	Аналитический метод	0.10	—
103	293118.29	1260389.93	Аналитический метод	0.10	—
104	293104.08	1260249.16	Аналитический метод	0.10	—
105	293102.11	1260249.36	Аналитический метод	0.10	—
106	293085.43	1260230.65	Аналитический метод	0.10	—
107	293075.76	1260203.56	Аналитический метод	0.10	—
108	293039.13	1259983.07	Аналитический метод	0.10	—
109	293012.57	1259940.11	Аналитический метод	0.10	—
110	293047.86	1259928.68	Аналитический метод	0.10	—
111	293070.43	1259967.15	Аналитический метод	0.10	—
112	293053.44	1259977.70	Аналитический метод	0.10	—
113	293070.10	1260088.25	Аналитический метод	0.10	—
114	293090.34	1260199.78	Аналитический метод	0.10	—
115	293098.57	1260222.86	Аналитический метод	0.10	—
116	293115.39	1260241.72	Аналитический метод	0.10	—

1	2	3	4	5	6
117	293116.02	1260247.95	Аналитический метод	0.10	—
118	293108.06	1260248.76	Аналитический метод	0.10	—
119	293122.27	1260389.53	Аналитический метод	0.10	—
120	293130.23	1260388.73	Аналитический метод	0.10	—
121	293130.62	1260392.58	Аналитический метод	0.10	—
122	293108.97	1260436.58	Аналитический метод	0.10	—
123	293111.85	1260502.26	Аналитический метод	0.10	—
124	293104.86	1260502.57	Аналитический метод	0.10	—
125	293105.90	1260526.16	Аналитический метод	0.10	—
126	293112.92	1260526.53	Аналитический метод	0.10	—
127	293113.86	1260548.04	Аналитический метод	0.10	—
128	292980.59	1260790.09	Аналитический метод	0.10	—
129	292980.55	1260801.49	Аналитический метод	0.10	—
130	292977.55	1260801.21	Аналитический метод	0.10	—
131	292975.12	1261541.22	Аналитический метод	0.10	—
132	292975.06	1261560.25	Аналитический метод	0.10	—
133	293315.26	1261580.43	Аналитический метод	0.10	—
134	293314.46	1261614.44	Аналитический метод	0.10	—
135	293322.52	1261632.05	Аналитический метод	0.10	—
136	293348.98	1261675.26	Аналитический метод	0.10	—
137	293342.44	1261824.15	Аналитический метод	0.10	—
138	293344.60	1261824.24	Аналитический метод	0.10	—
139	293929.22	1261849.76	Аналитический метод	0.10	—
140	293929.14	1261877.78	Аналитический метод	0.10	—
141	294209.54	1261891.08	Аналитический метод	0.10	—
142	294209.18	1262292.65	Аналитический метод	0.10	—
143	294241.74	1262292.53	Аналитический метод	0.10	—
144	294605.23	1262332.26	Аналитический метод	0.10	—

1	2	3	4	5	6
145	294603.07	1262365.56	Аналитический метод	0.10	—
146	294600.07	1262365.43	Аналитический метод	0.10	—
147	294597.02	1262413.29	Аналитический метод	0.10	—
148	294517.63	1263636.47	Аналитический метод	0.10	—
149	294519.43	1263636.66	Аналитический метод	0.10	—
150	294526.72	1263632.69	Аналитический метод	0.10	—
151	294559.02	1263637.64	Аналитический метод	0.10	—
152	294541.92	1263836.31	Аналитический метод	0.10	—
153	294563.06	1264305.89	Аналитический метод	0.10	—
154	294641.59	1264495.76	Аналитический метод	0.10	—
155	294747.14	1264760.72	Аналитический метод	0.10	—
156	294810.26	1264913.51	Аналитический метод	0.10	—
157	294998.09	1265329.99	Аналитический метод	0.10	—
158	295083.27	1265505.27	Аналитический метод	0.10	—
159	295304.11	1266018.12	Аналитический метод	0.10	—
160	295359.26	1266182.18	Аналитический метод	0.10	—
1	295371.02	1266226.89	Аналитический метод	0.10	—

3. Сведения о характерных точках части (частей) границы объекта


Обозначение характерных точек части границы	Координаты, м		Метод определения координат характерной точки	Средняя квадратическая погрешность положения характерной точки (M _t), м	Описание обозначения точки на местности (при наличии)
	X	Y			
1	2	3	4	5	6
Часть № —					
—	—	—	—	—	—

Сведения о местоположении измененных (уточненных) границ объекта

1. Система координат —							
2. Сведения о характерных точках границ объекта							
Обозначение характерных точек границ	Существующие координаты, м		Измененные (уточненные) координаты, м		Метод определения координат характерной точки	Средняя квадратическая погрешность положения характерной точки (M _t), м	Описание обозначения точки на местности (при наличии)
	X	Y	X	Y			
1	2	3	4	5	6	7	8
—	—	—	—	—	—	—	—
3. Сведения о характерных точках части (частей) границы объекта							
Часть № —							
Обозначение характерных точек границ	Существующие координаты, м		Измененные (уточненные) координаты, м		Метод определения координат характерной точки	Средняя квадратическая погрешность положения характерной точки (M _t), м	Описание обозначения точки на местности (при наличии)
	X	Y	X	Y			
1	2	3	4	5	6	7	8
—	—	—	—	—	—	—	—

Схема расположения публичного сервитута

Основной лист

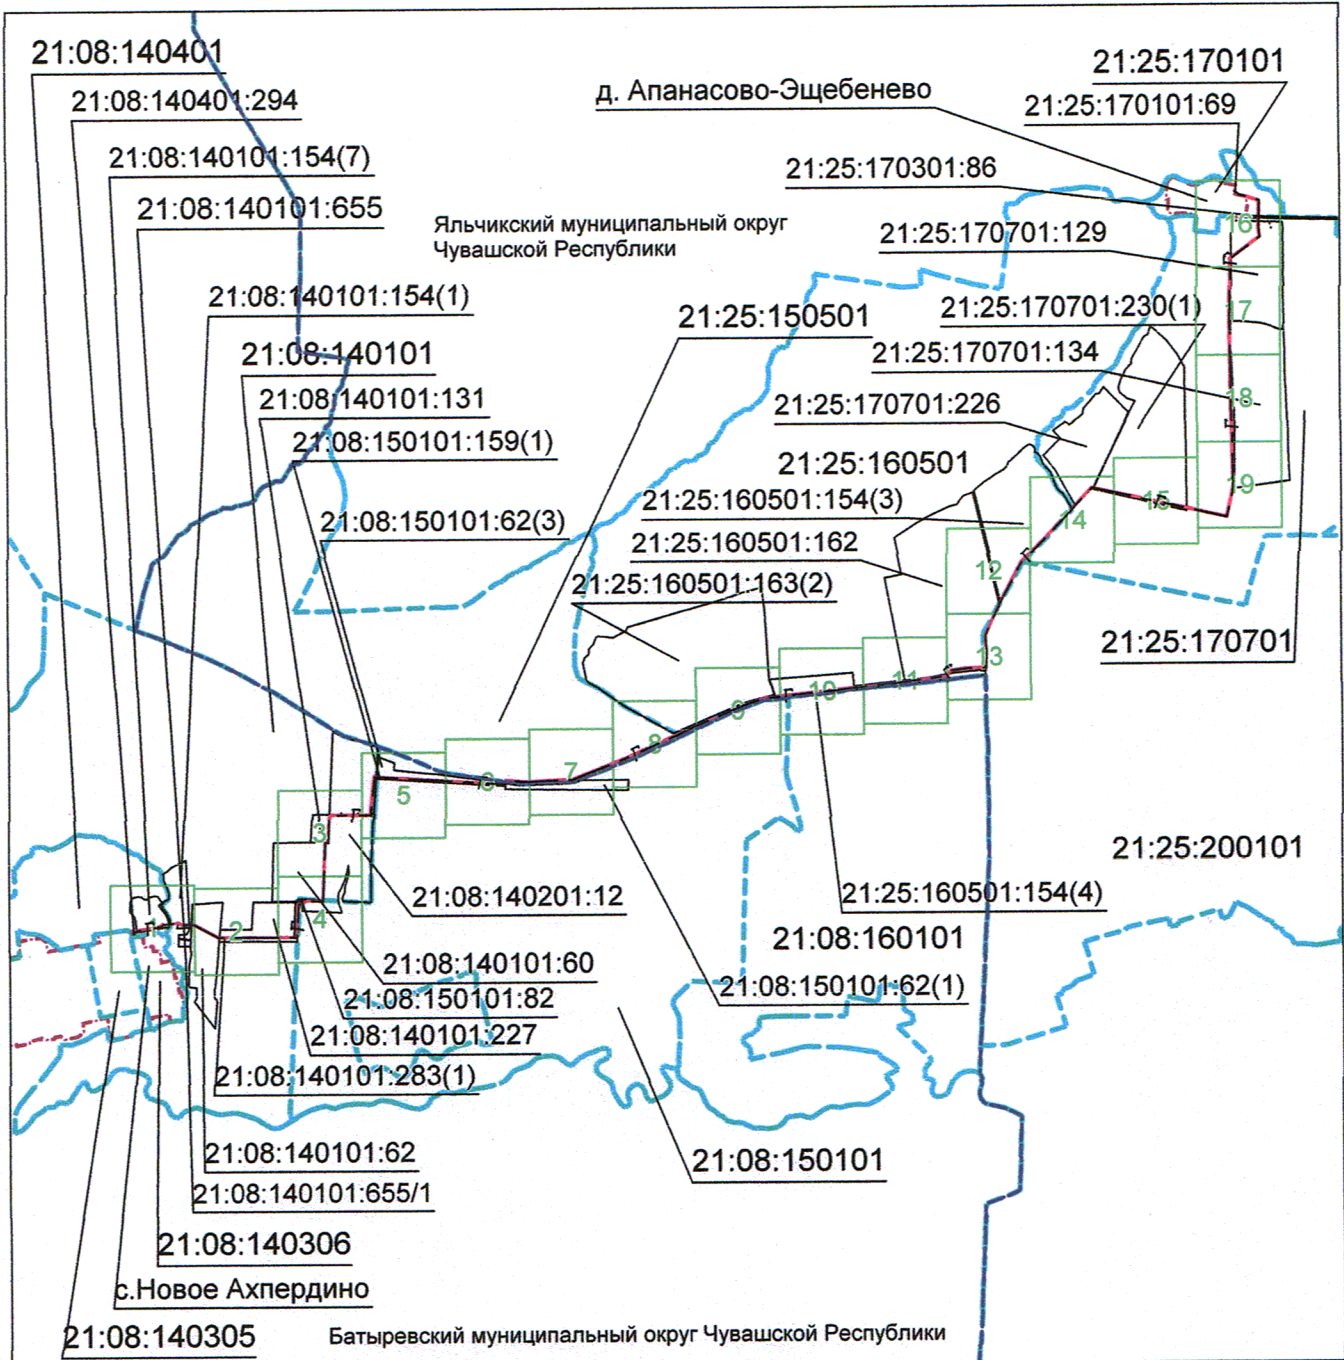

Масштаб 1: 75000

Используемые условные знаки и обозначения:



— область выносного листа,

23


— номер выносного листа.

Остальные используемые условные знаки и обозначения приведены на отдельной странице в конце раздела.

Подпись *Каравосова Л. В.* Дата 20 ноября 2023 г.

Место для оттиска печати (при наличии) лица, составившего описание местоположения границ объекта

Выносной лист №1

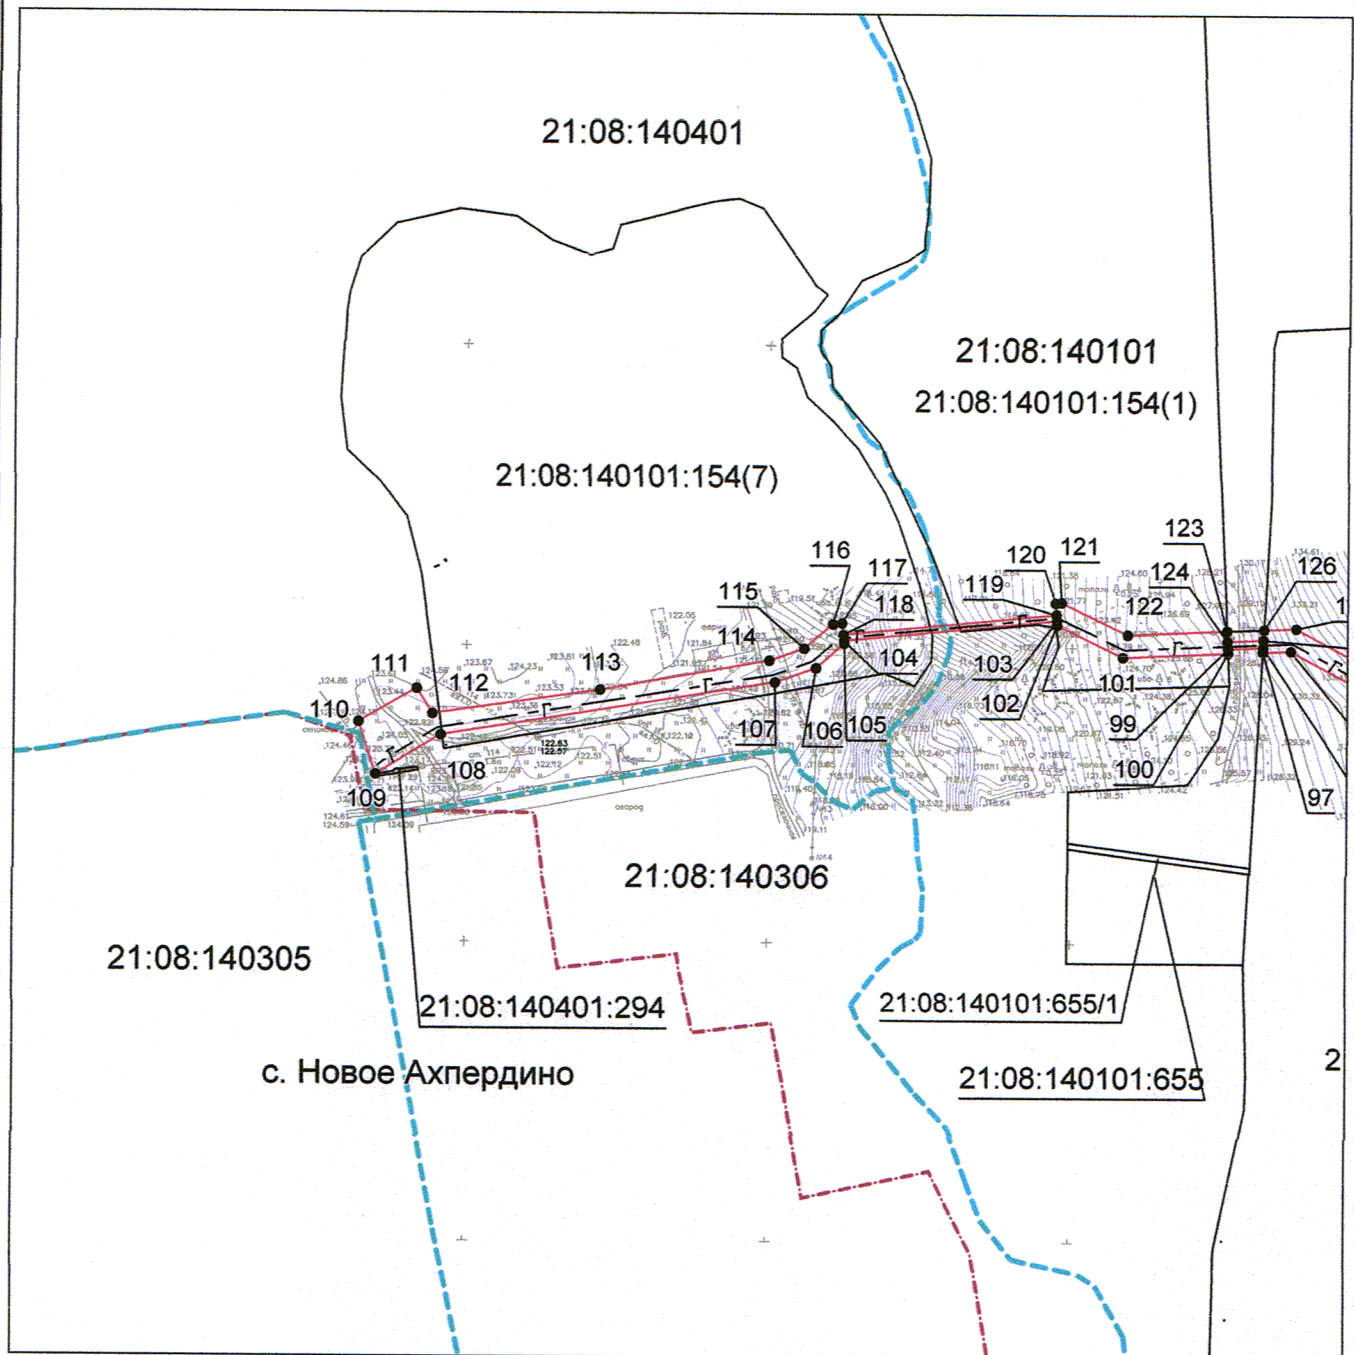

Масштаб 1:5000


Используемые условные знаки и обозначения приведены на отдельной странице в конце раздела.

Подпись Каравосова Л. В. Дата 20 ноября 2023 г.

Место для оттиска печати (при наличии) лица, составившего описание местоположения границ объекта



Выносной лист №2

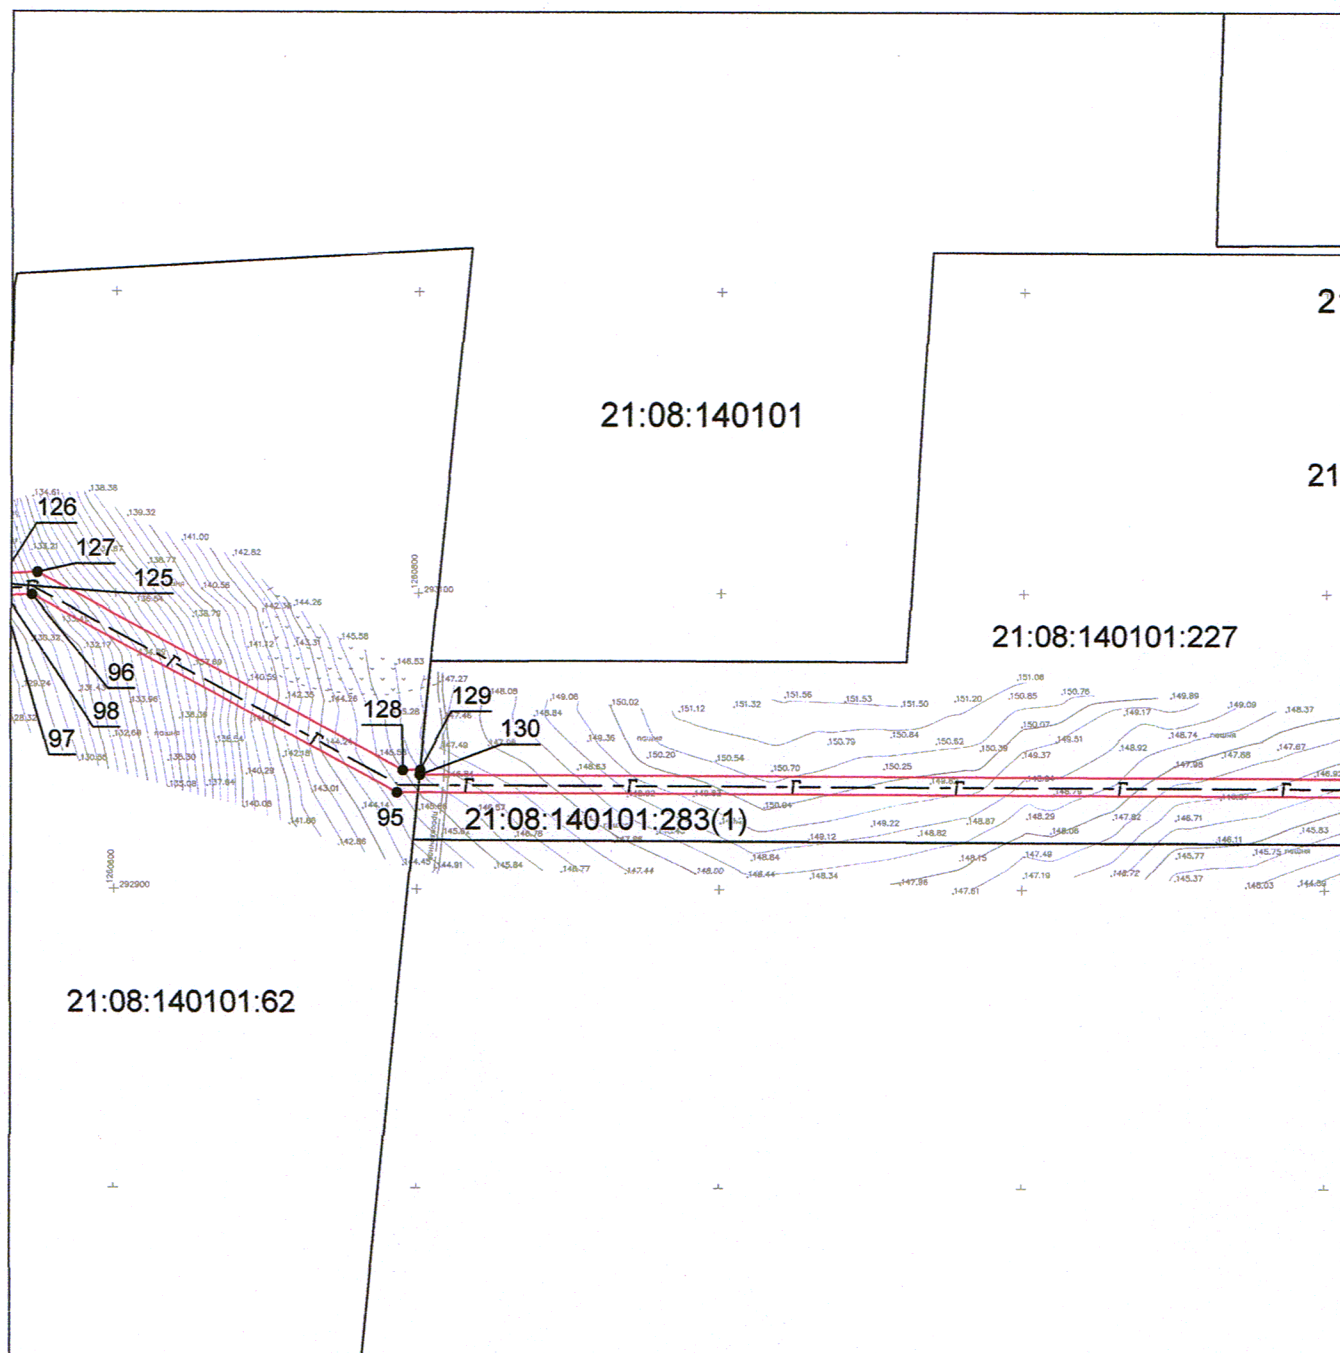


Масштаб 1:5000


Используемые условные знаки и обозначения приведены на отдельной странице в конце раздела.

Подпись Каравосова Л. В. Дата 20 ноября 2023 г.

Место для отрисовки печати (при наличии) лица, составившего описание местоположения границ объекта

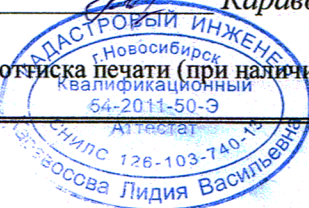

Выносной лист №3

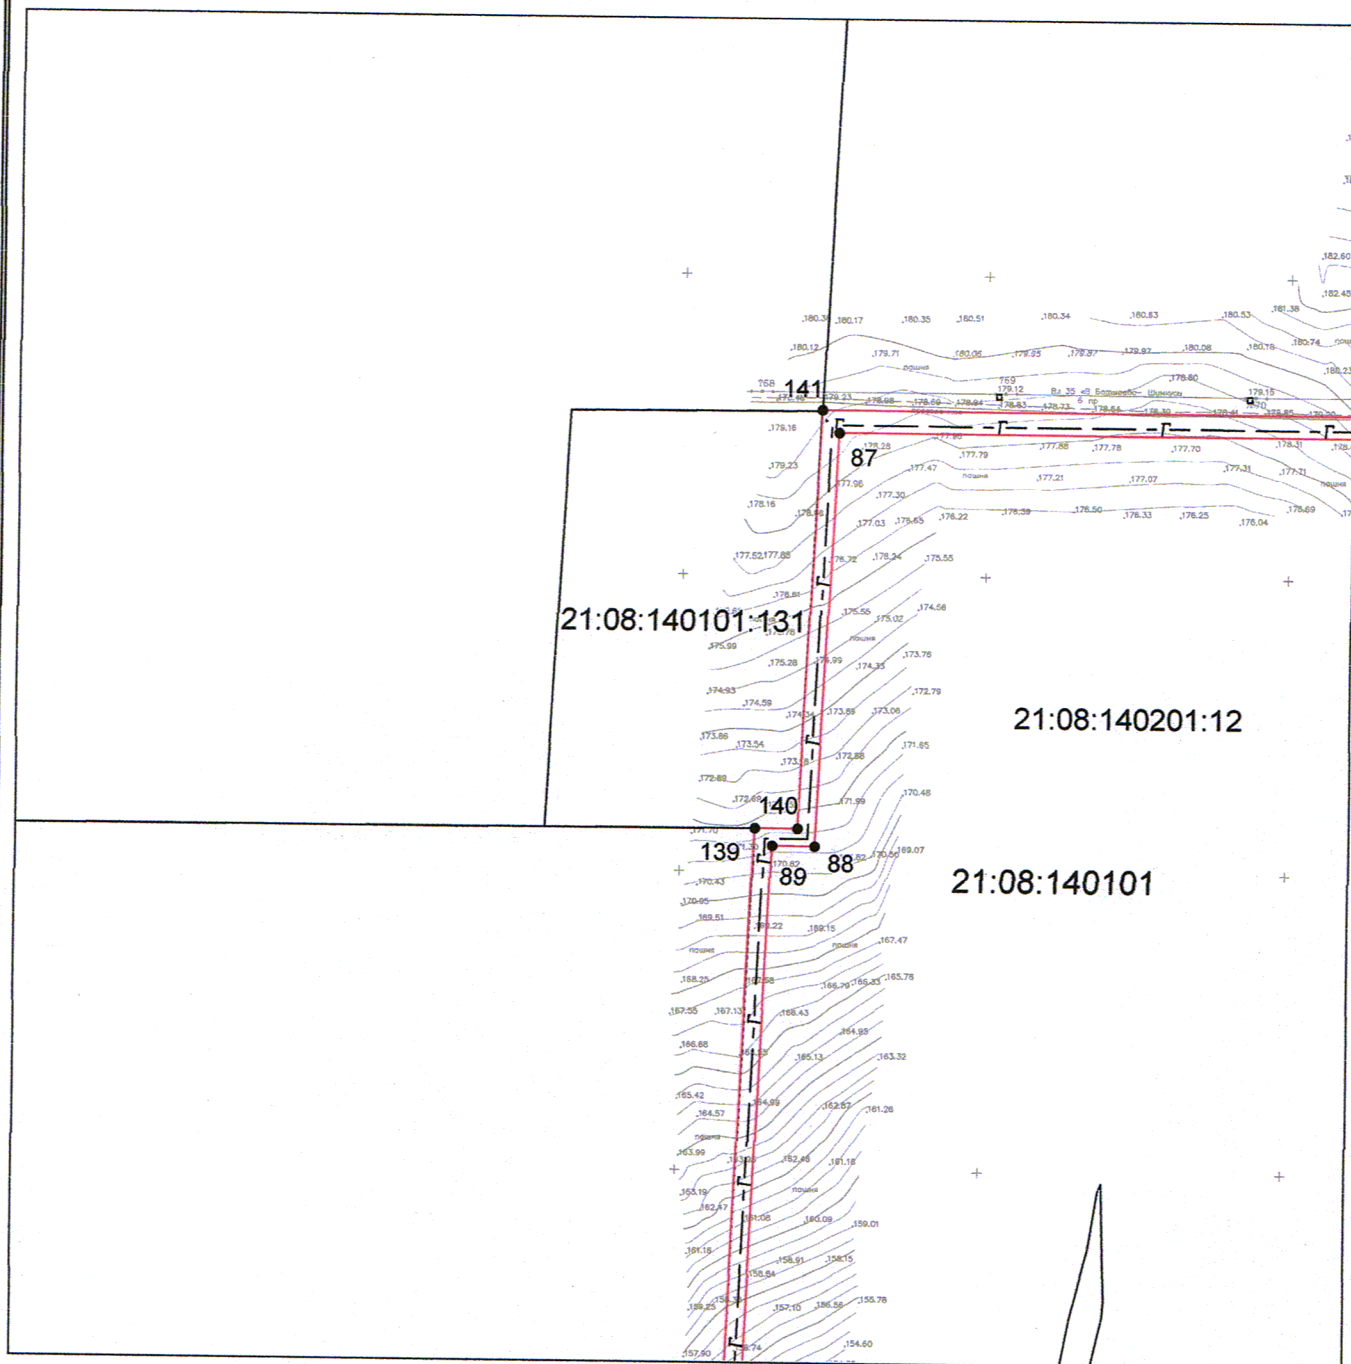

Масштаб 1:5000


Используемые условные знаки и обозначения приведены на отдельной странице в конце раздела.

Подпись Каравосова Л. В. Дата 20 ноября 2023 г.

Место для оттиска печати (при наличии) лица, составившего описание местоположения границ объекта



Выносной лист №4

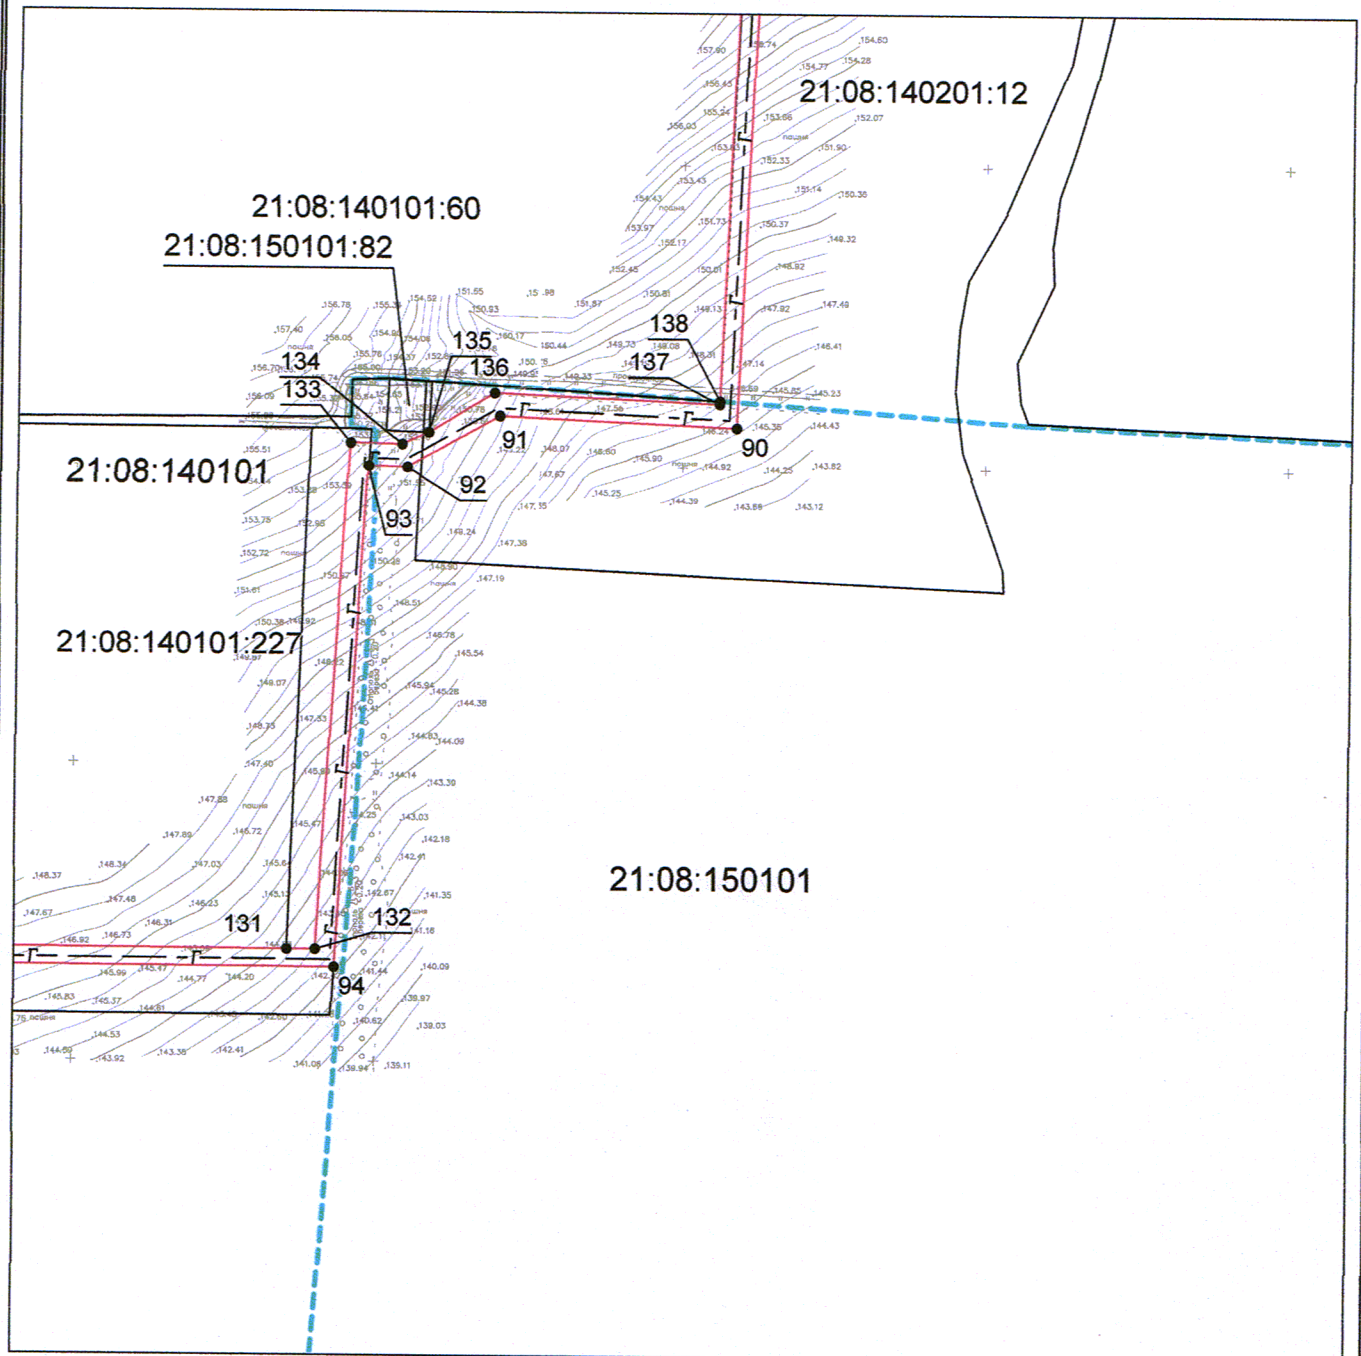

Масштаб 1:5000

Используемые условные знаки и обозначения приведены на отдельной странице в конце раздела.

Подпись Каравосова Л. В. Дата 20 ноября 2023 г.

Место для оттиска печати (при наличии) лица, составившего описание местоположения границ объекта



Выносной лист №5

21:08:140101

21:08:140201:12

Яльчикский муниципальный округ
Чувашской Республики

21:08:150101

21:25:150501

21:00-3.112

21:08:150101:62(3)

145

146

144

147

84

21:08:150101:159(1)

Батыревский муниципальный округ Чувашской Республики

21:08:150101

143

85

142

86

Масштаб 1:5000

Используемые условные знаки и обозначения приведены на отдельной странице в конце раздела.

Подпись _____ Каравосова Л. В. Дата 20 ноября 2023 г.


Место для оттиска печати (при наличии) лица, составившего описание местоположения границ объекта



Выносной лист №6

21:25:150501

Яльчикский муниципальный округ Чувашской Республики

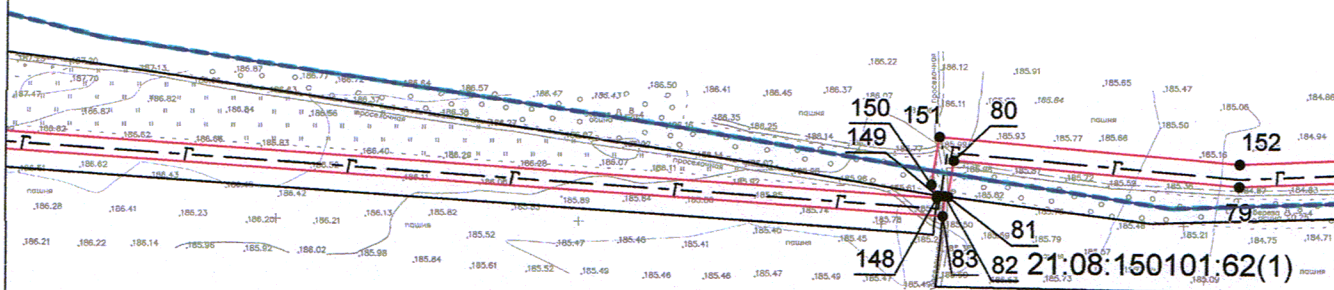

21:08:150101


Батыревский муниципальный округ Чувашской Республики

Масштаб 1:5000

Используемые условные знаки и обозначения приведены на отдельной странице в конце раздела.

Подпись Каравосова Л. В. Дата 20 ноября 2023 г.

Место для оттиска печати (при наличии) лица, составившего описание местоположения границ объекта

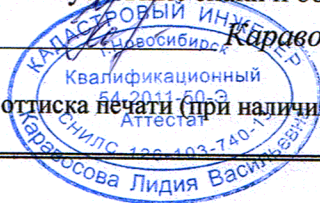

Выносной лист №7

21:25:150501

Яльчикский муниципальный округ Чувашской Республики

21:25:150201:188



21:08:150101:62(1)

21:08:150101

Батыревский муниципальный округ Чувашской Республики

Масштаб 1:5000


Используемые условные знаки и обозначения приведены на отдельной странице в конце раздела.

Подпись Каравосова Л. В. Дата 20 ноября 2023 г.

Место для оттиска печати (при наличии) лица, составившего описание местоположения границ объекта



Выносной лист №8

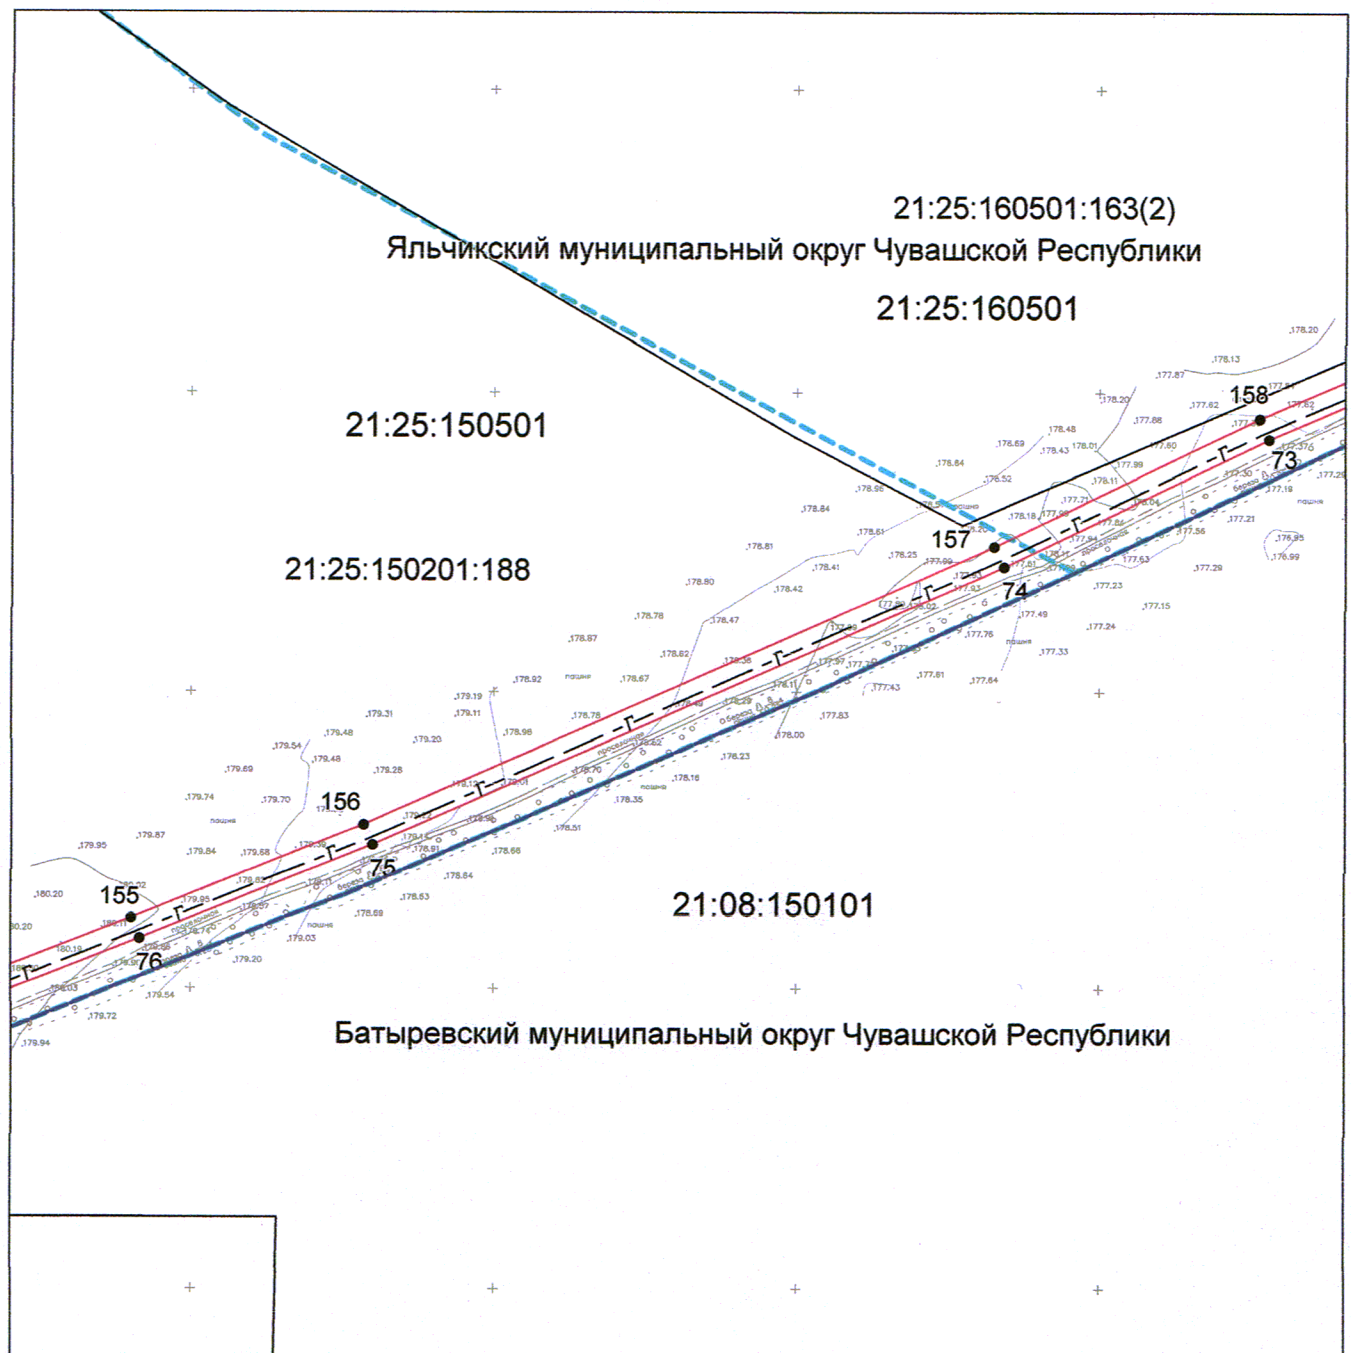

Масштаб 1:5000

Используемые условные знаки и обозначения приведены на отдельной странице в конце раздела.

Подпись Каравосова Л. В. Дата 20 ноября 2023 г.


Место для оттиска печати (при наличии) лица, составившего описание местоположения границ объекта



Выносной лист №10

21:25:160501

Яльчикский муниципальный округ Чувашской Республики

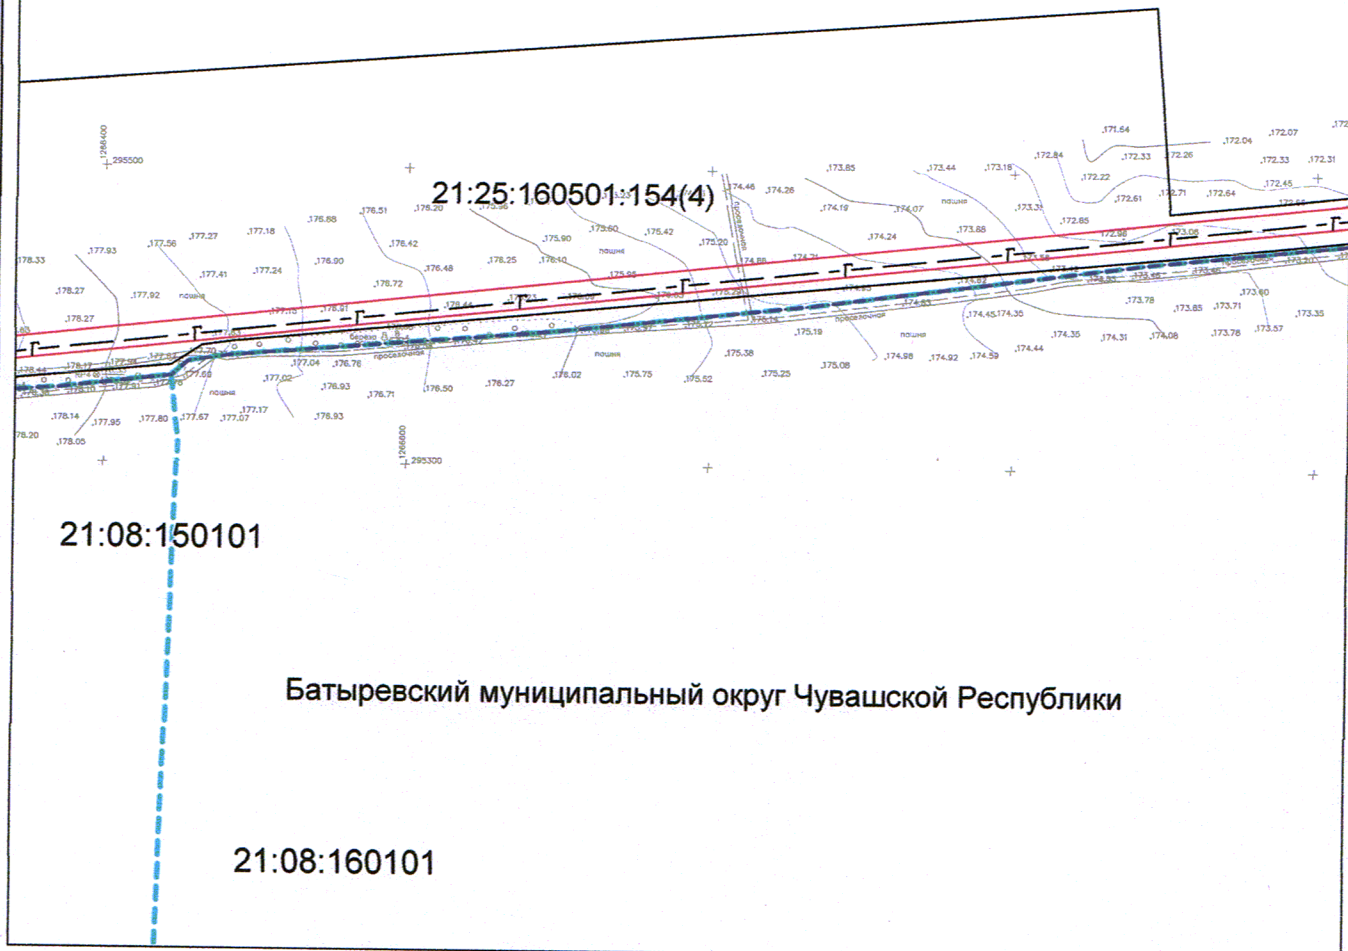


Масштаб 1:5000

Используемые условные знаки и обозначения приведены на отдельной странице в конце раздела.

Подпись Каравосова Л. В. Дата 20 ноября 2023 г.

Место для оттиска печати (при наличии) лица, составившего описание местоположения границ объекта

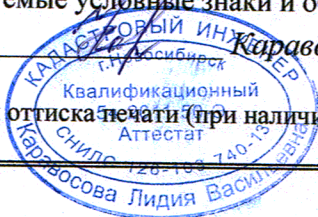


Выносной лист №11

21:25:160501

21:25:160501:162

Яльчикский муниципальный округ Чувашской Республики

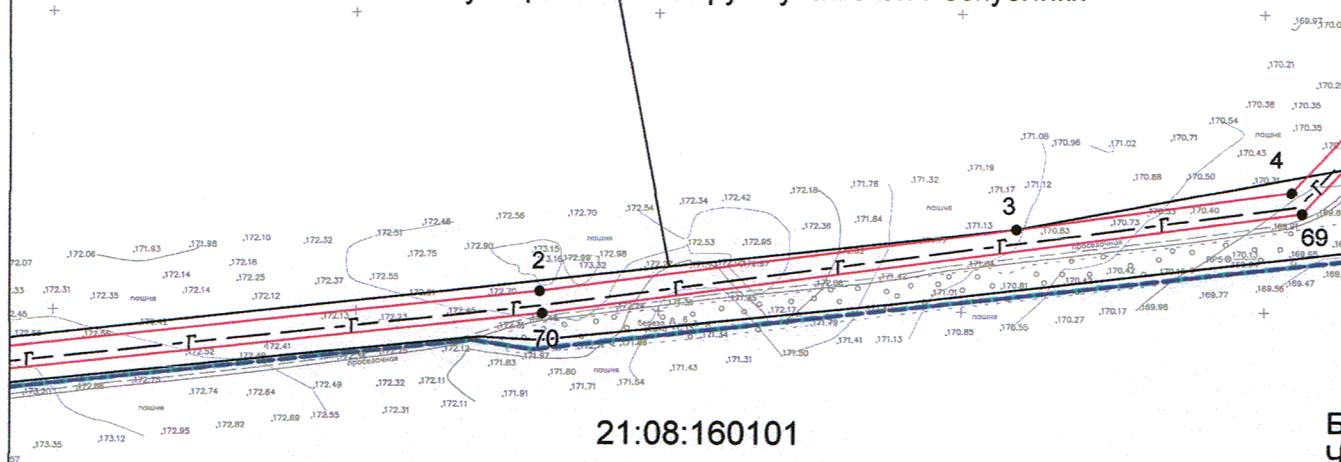

21:08:160101

Батыревский муниципальный округ Чувашской Республики

Масштаб 1:5000

Используемые условные знаки и обозначения приведены на отдельной странице в конце раздела.

Подпись Каравосова Л. В. Дата 20 ноября 2023 г.

Место для оттиска печати (при наличии) лица, составившего описание местоположения границ объекта



Выносной лист №12

21:25:160501


21:25:160501:154(3)

21:25:160501:162

21:25:200101

Масштаб 1:5000


Используемые условные знаки и обозначения приведены на отдельной странице в конце раздела.

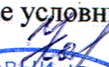Подпись  Каравосова Л. В. Дата 20 ноября 2023 г.

Место для оттиска печати (при наличии) лица, составившего описание местоположения границ объекта



Выносной лист №14

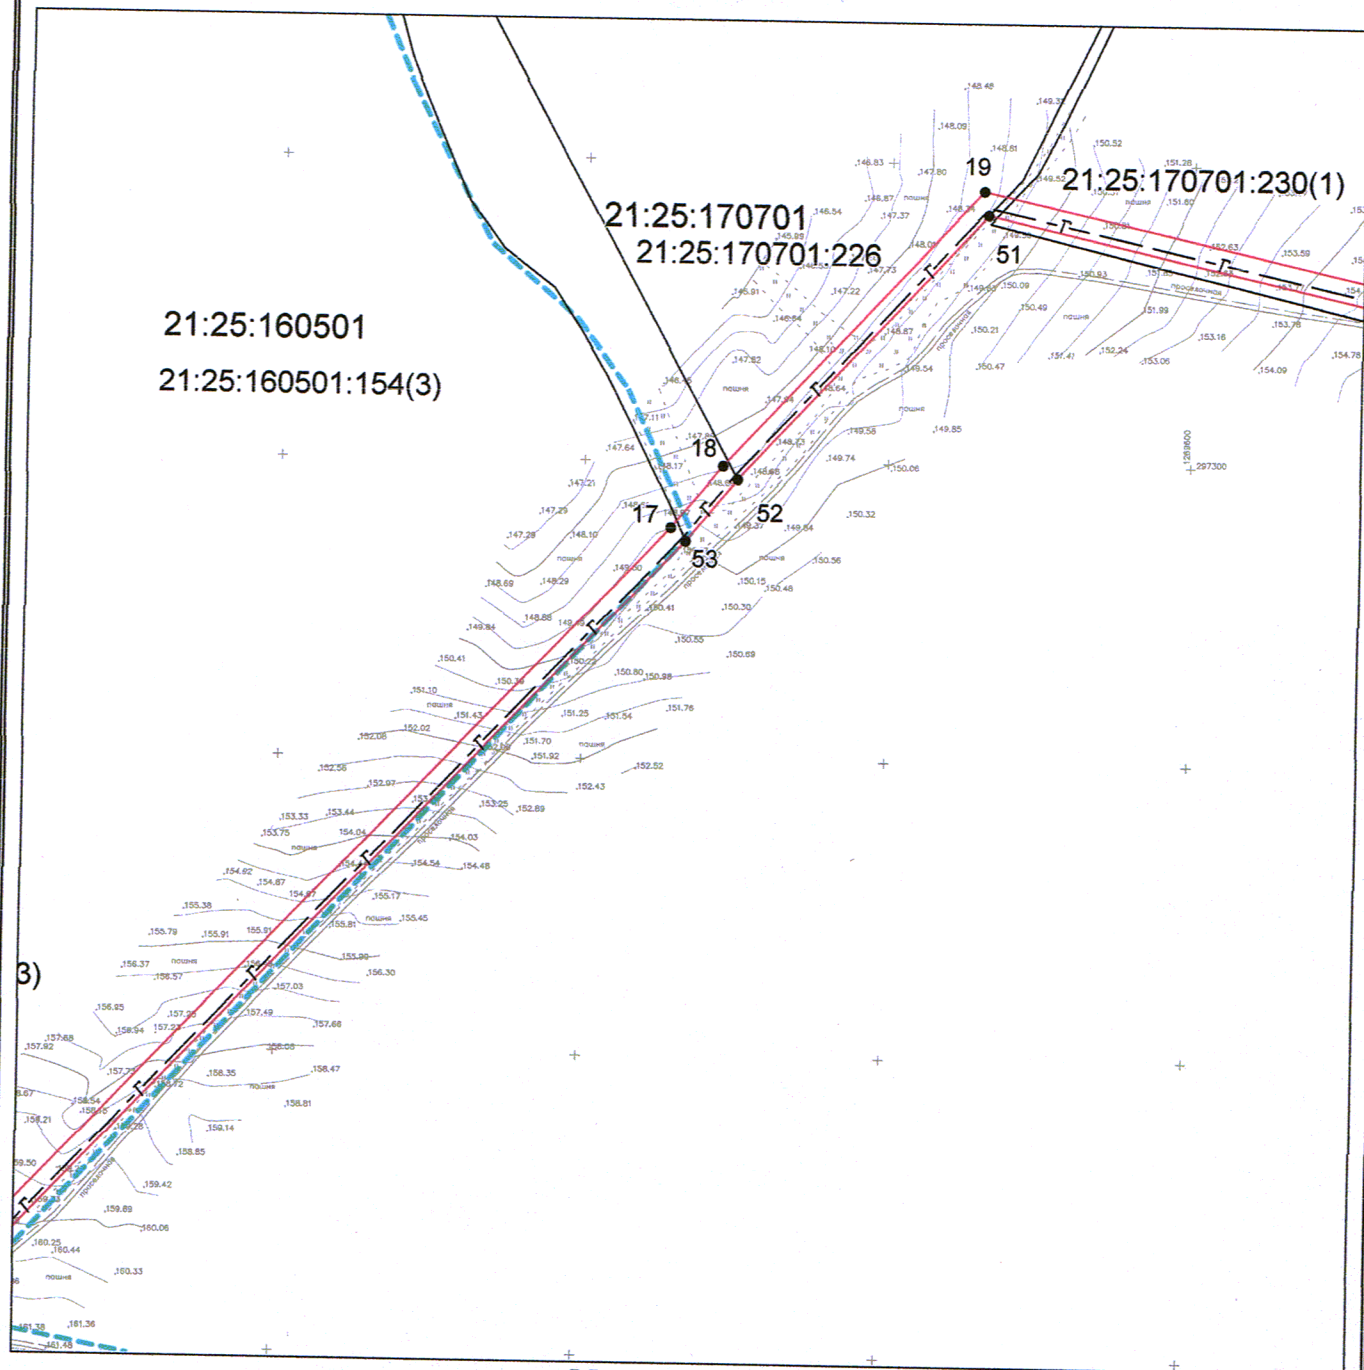


Масштаб 1:5000

Используемые условные знаки и обозначения приведены на отдельной странице в конце раздела.

Подпись Каравосова Л. В. Дата 20 ноября 2023 г.


Место для оттиска печати (при наличии) лица, составившего описание местоположения границ объекта

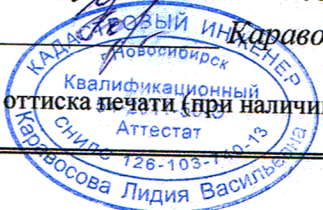

Выносной лист №15

21:25:170701

21:25:170701:230(1)

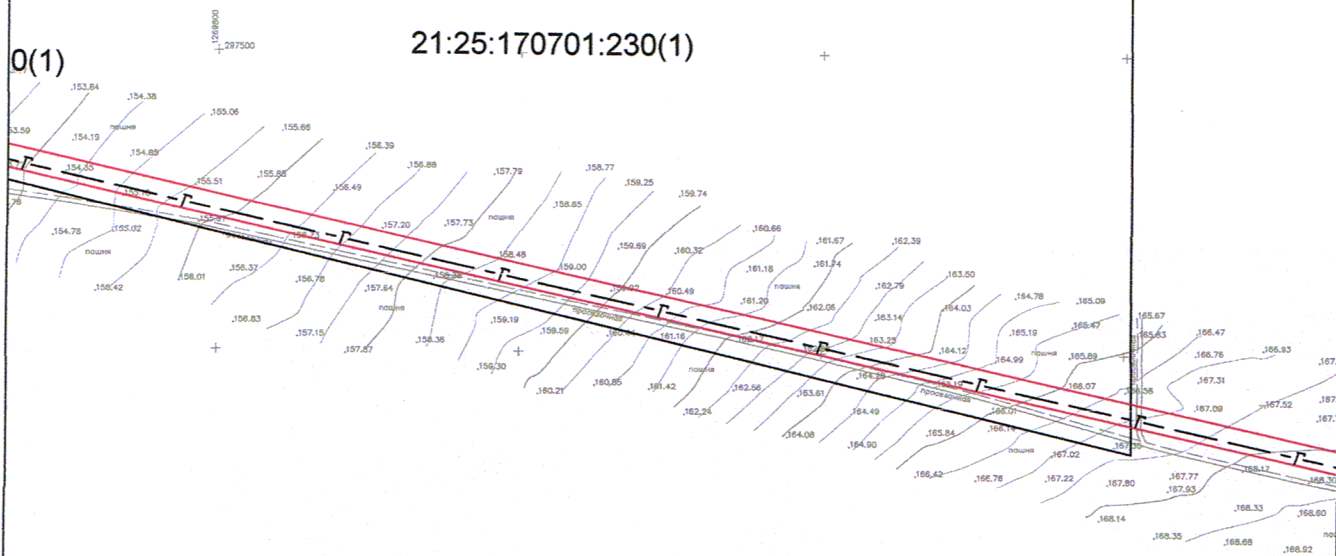


Масштаб 1:5000


Используемые условные знаки и обозначения приведены на отдельной странице в конце раздела.

Подпись Каравосова Л. В. Дата 20 ноября 2023 г.

Место для оттиска печати (при наличии) лица, составившего описание местоположения границ объекта

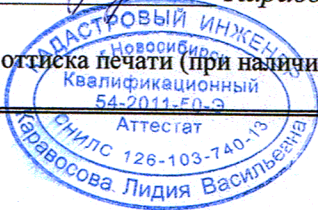

Выносной лист №16

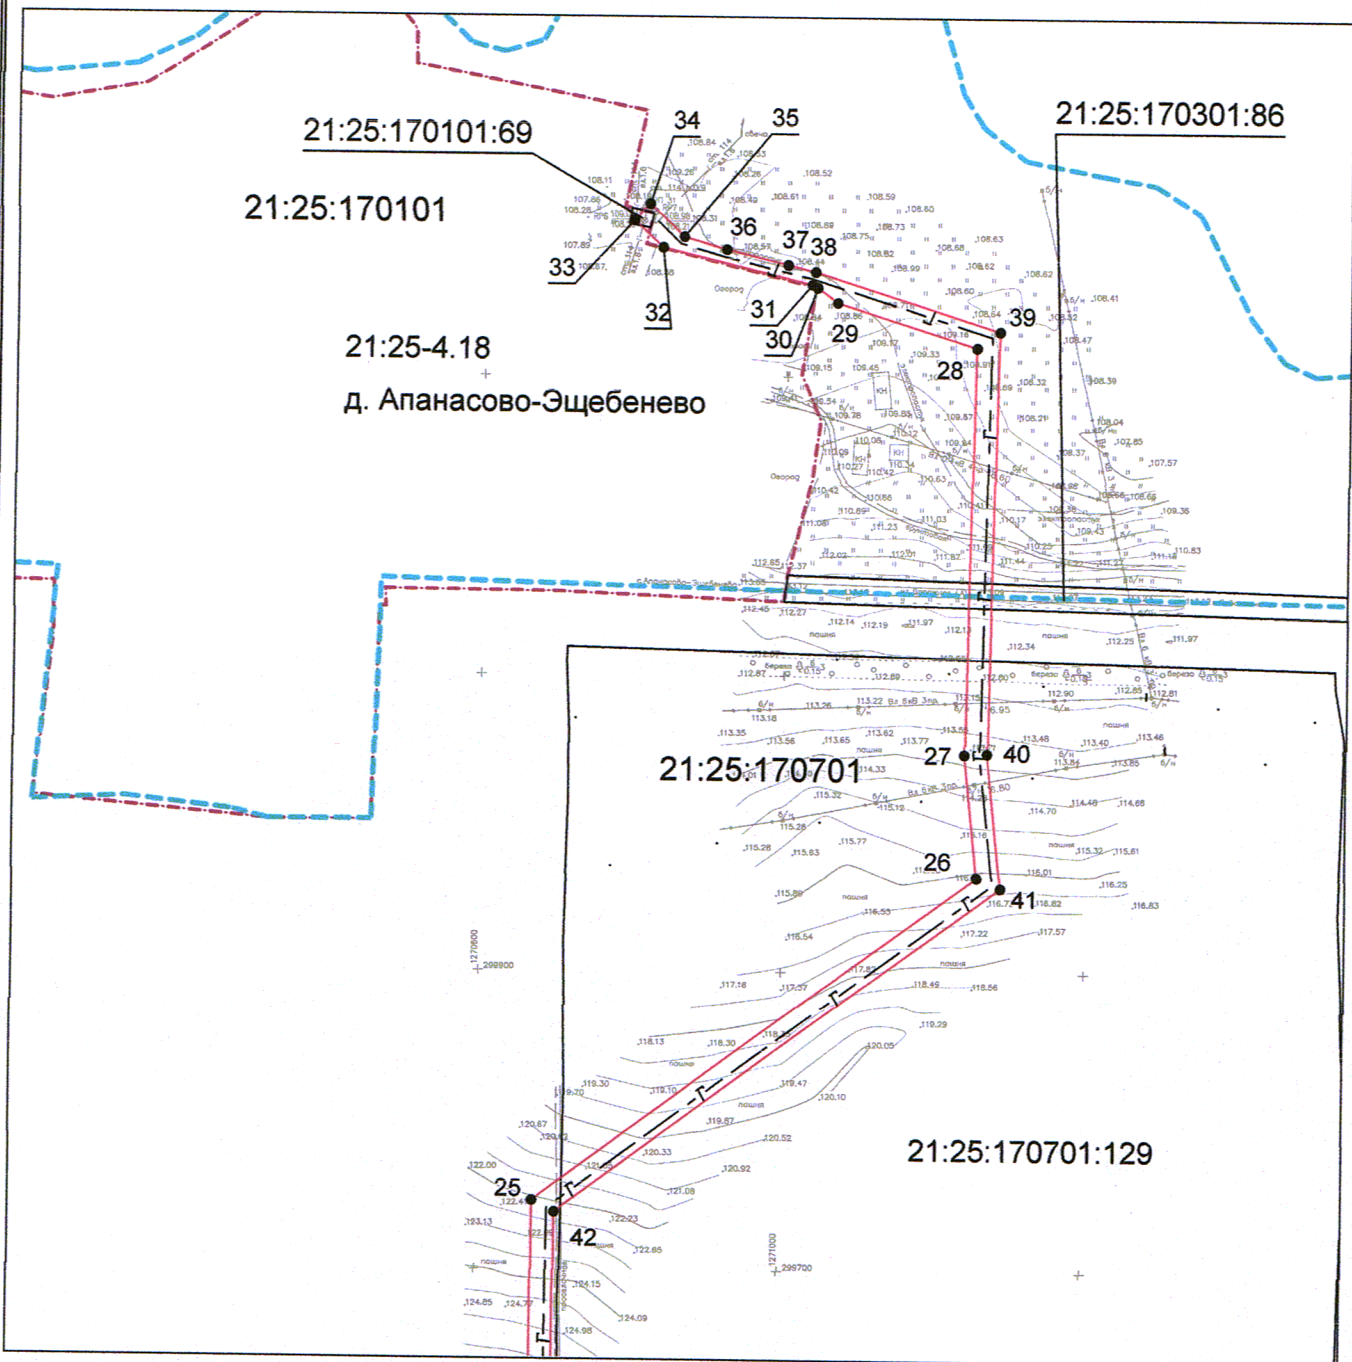

Масштаб 1:5000


Используемые условные знаки и обозначения приведены на отдельной странице в конце раздела.

Подпись *Каравосова Л. В.* Дата 20 ноября 2023 г.

Место для оттиска печати (при наличии) лица, составившего описание местоположения границ объекта



Выносной лист №17

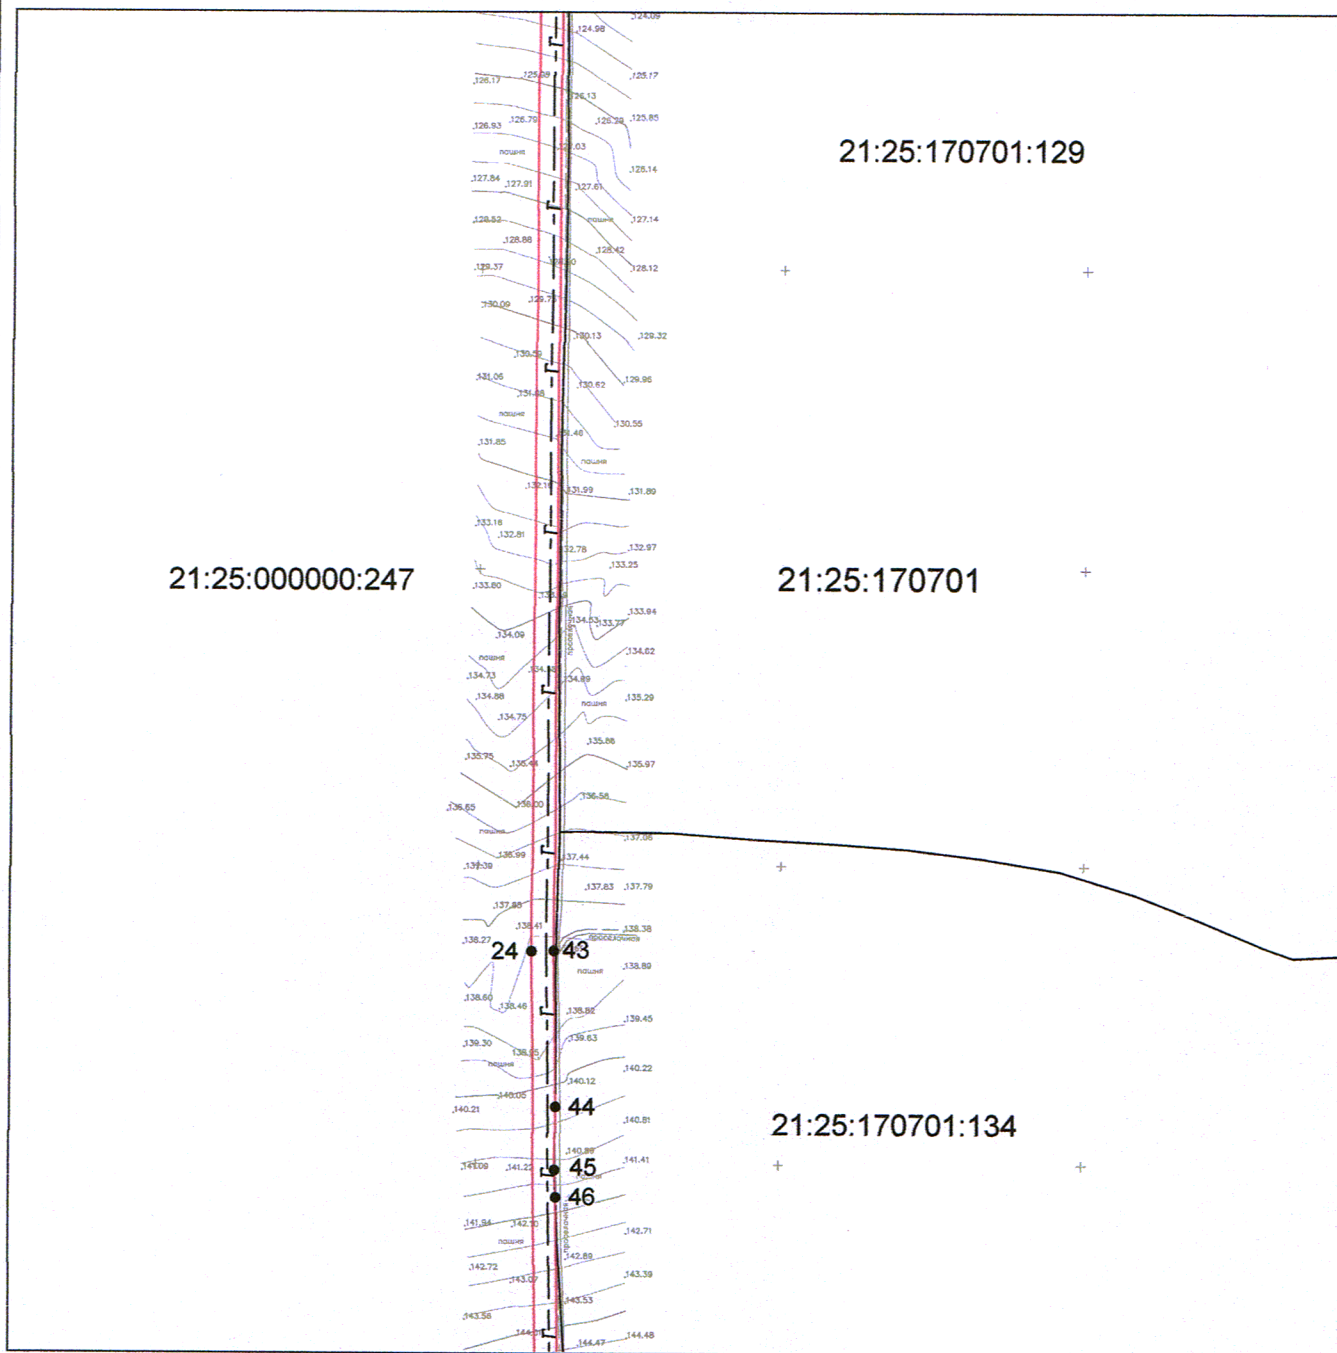

Масштаб 1:5000

Используемые условные знаки и обозначения приведены на отдельной странице в конце раздела.

Подпись *Каравосова Л. В.* Дата 20 ноября 2023 г.

Место для оттиска печати (при наличии) лица, составившего описание местоположения границ объекта



Выносной лист №18

21:25:000000:247

21:25:170701

21:25:170701:134

Масштаб 1:5000


Используемые условные знаки и обозначения приведены на отдельной странице в конце раздела.

Подпись Каравосова Л. В. Дата 20 ноября 2023 г.

Место для оттиска печати (при наличии) лица, составившего описание местоположения границ объекта



Выносной лист №19

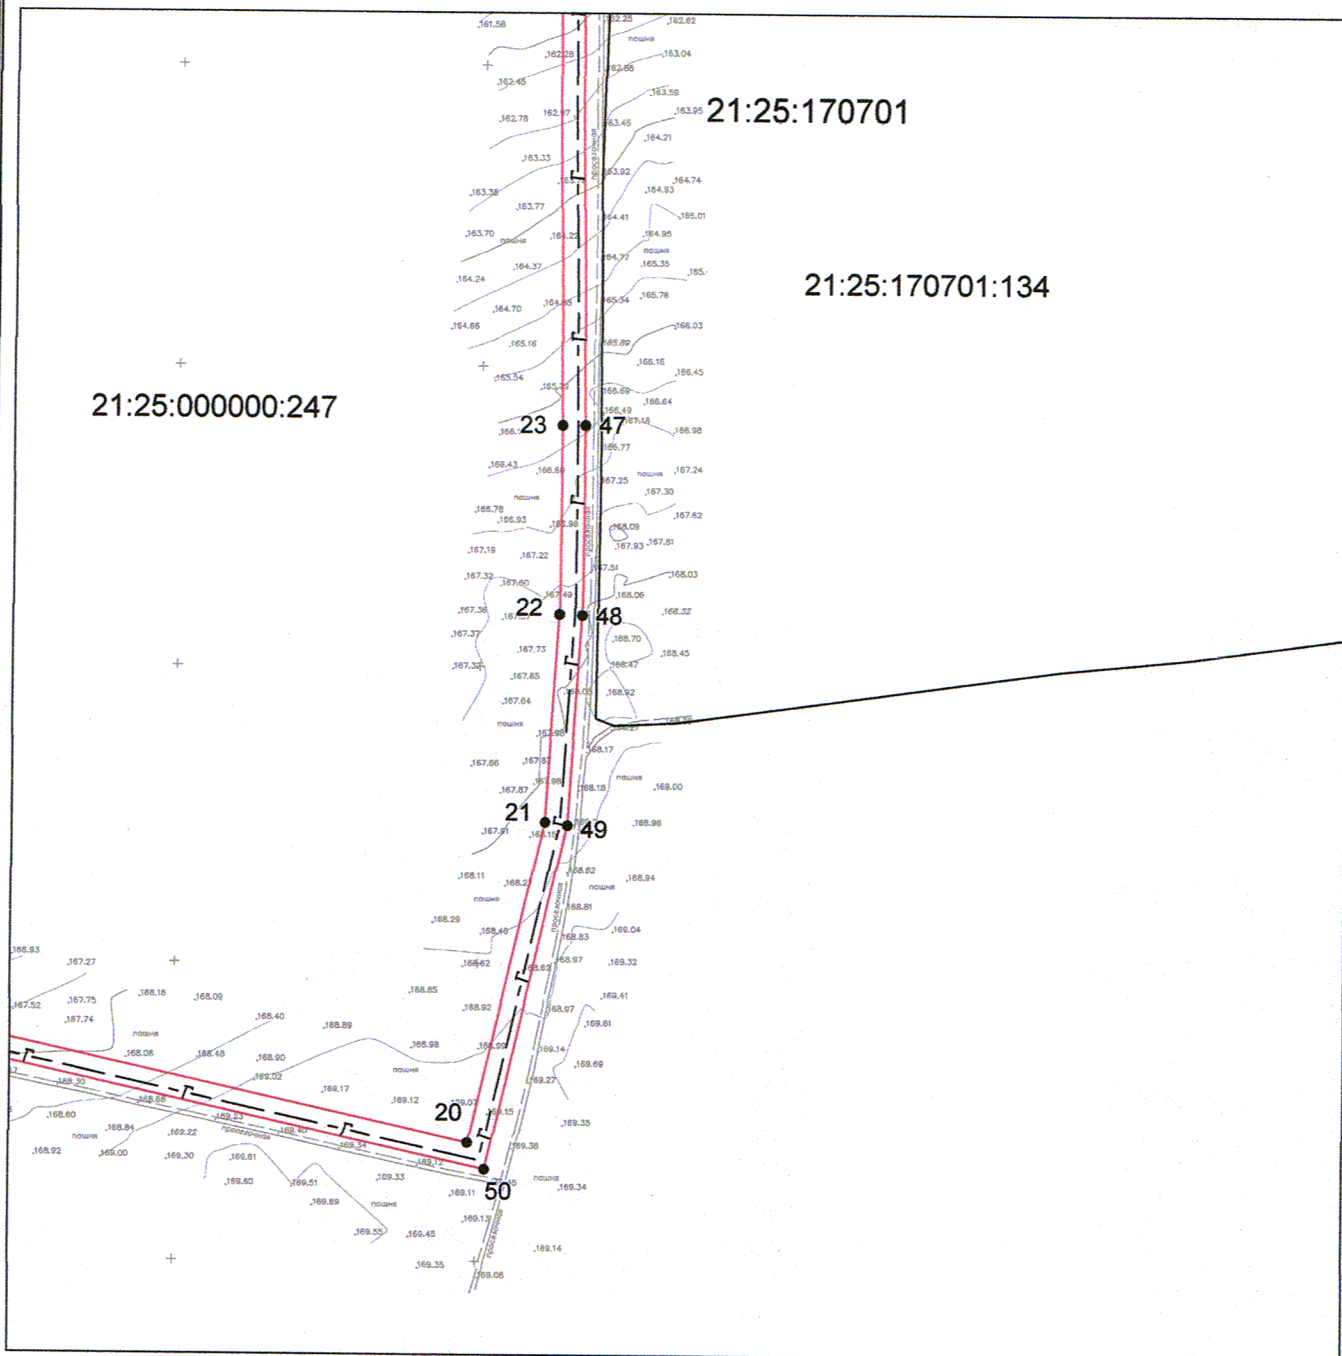

Масштаб 1:5000

Используемые условные знаки и обозначения приведены на отдельной странице в конце раздела.

Подпись *Каравосова Л. В.* Дата 20 ноября 2023 г.

Место для оттиска печати (при наличии) лица, составившего описание местоположения границ объекта



Используемые условные знаки и обозначения:

 – граница устанавливаемого публичного сервитута,


 – граница муниципального округа,

 – установленная граница населенного пункта,

 – граница земельного участка,

 – характерная точка объекта,

 – граница кадастрового квартала,

  – ось проектируемого газопровода,

21:25:170101 – номер кадастрового квартала,

21:25:170101:10 – кадастровый номер земельного участка.