


Схема расположения границ публичного сервитута на кадастровом плане территории

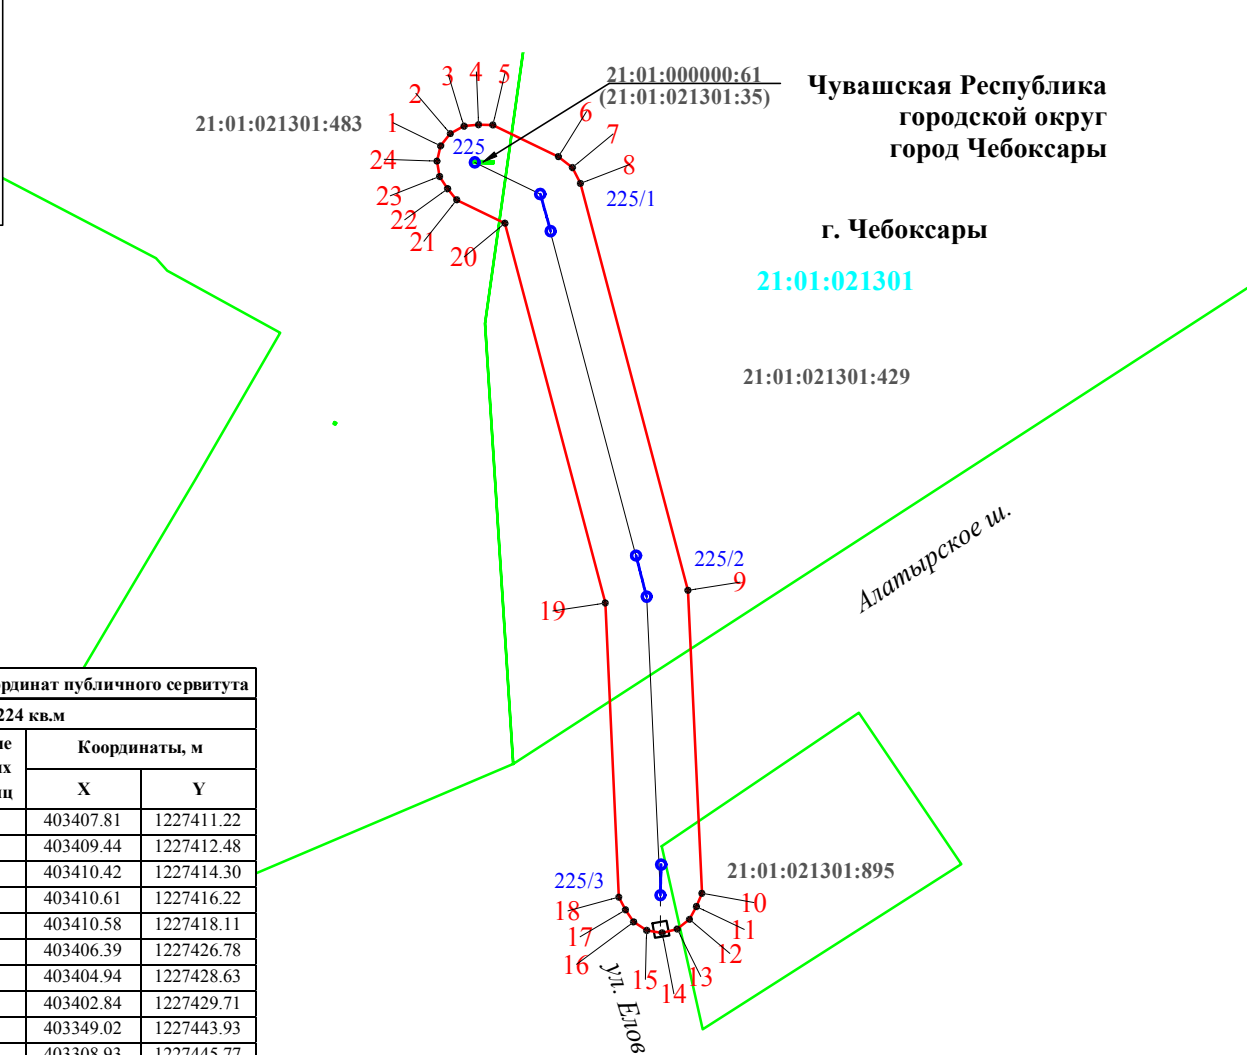

Чувашская Республика
городской округ
город Чебоксары

г. Чебоксары

21:01:021301

21:01:021301:429

Алатырское ш.

21:01:021301:895

ул. Егорова

Каталог координат публичного сервитута

Площадь - 1224 кв.м		
Обозначение характерных точек границ	Координаты, м	
	X	Y
1	403407.81	1227411.22
2	403409.44	1227412.48
3	403410.42	1227414.30
4	403410.61	1227416.22
5	403410.58	1227418.11
6	403406.39	1227426.78
7	403404.94	1227428.63
8	403402.84	1227429.71
9	403349.02	1227443.93
10	403308.93	1227445.77
11	403307.18	1227445.05
12	403305.49	1227444.13
13	403304.21	1227442.51
14	403303.69	1227440.51
15	403304.02	1227438.47
16	403305.15	1227436.74
17	403306.75	1227435.67
18	403308.43	1227434.79
19	403347.34	1227432.99
20	403397.59	1227419.72
21	403400.68	1227413.33
22	403402.15	1227412.13
23	403403.76	1227411.08
24	403405.80	1227410.72
1	403407.81	1227411.22

Кадастровый квартал	21:01:021301
Местоположение	Российская Федерация, Чувашская Республика - Чувашия, г. Чебоксары
Категория земель	земли населённых пунктов
Кадастровый номер земельного участка	Площадь публичного сервитута в границах земельных участков, кв.м
21:01:021301:429	775
21:01:021301:483	88
21:01:021301:895	47
21:01:000000:61 (21:01:021301:35 обособленный земельный участок в составе единого землепользования с кадастровым номером 21:01:000000:61)	1
а также на землях неразграниченной государственной собственности кадастрового квартала 21:01:021301	313
Общая площадь публичного сервитута	1224

Используемые условные знаки и обозначения:

Масштаб 1:1000

- - проектные границы публичного сервитута
- 1 - характерная точка границы публичного сервитута
- - границы земельных участков по сведениям ЕГРН
- 21:01:021301:429 - кадастровый номер земельного участка
- 225/3 - обозначение оси трассы ВЛ
- 225/3 - обозначение опоры ВЛ и её номер
- 21:01:021301 - обозначение границы и номера кадастрового квартала
- Чувашская Республика - обозначение субъекта
- городской округ - обозначение муниципального образования
- город Чебоксары
- г. Чебоксары - обозначение населенного пункта



Подпись С.А. Миронова

Место для оттиска печати лица, составившего описание местоположения границ объекта

Дата "09" декабря 2024 г.