

Схема расположения земельного участка или земельных участков на кадастровом плане территории

Утверждена

(наименование документа об утверждении, включая наименования

орган государственной власти или органов местного

самоуправления, принявших решение об утверждении схемы

или подписавших соглашение о перераспределении земельных участков) от " " 2022 г. №

Описание земельного участка - :ЗУ1

Категория земель: земли населенных пунктов


Разрешенное использование: для индивидуального жилищного строительства

Местоположение: Чувашская Республика - Чувашия, г. Чебоксары, ул. 1-ый Якимовский овраг, д. 17

Условный номер образуемого земельного участка: :ЗУ1

Площадь земельного участка - 1134 кв.м.

Обозначение характерных точек границ	Координаты, м	
	X	Y
н1	409892.13	1233969.54
н2	409878.75	1233967.13
н3	409876.12	1233966.75
н4	409851.99	1233963.64
н5	409853.24	1233952.63
н6	409855.72	1233948.82
н7	409860.94	1233933.48
н8	409887.68	1233943.52
н9	409891.18	1233943.90
н10	409902.05	1233950.30
н11	409895.52	1233959.77

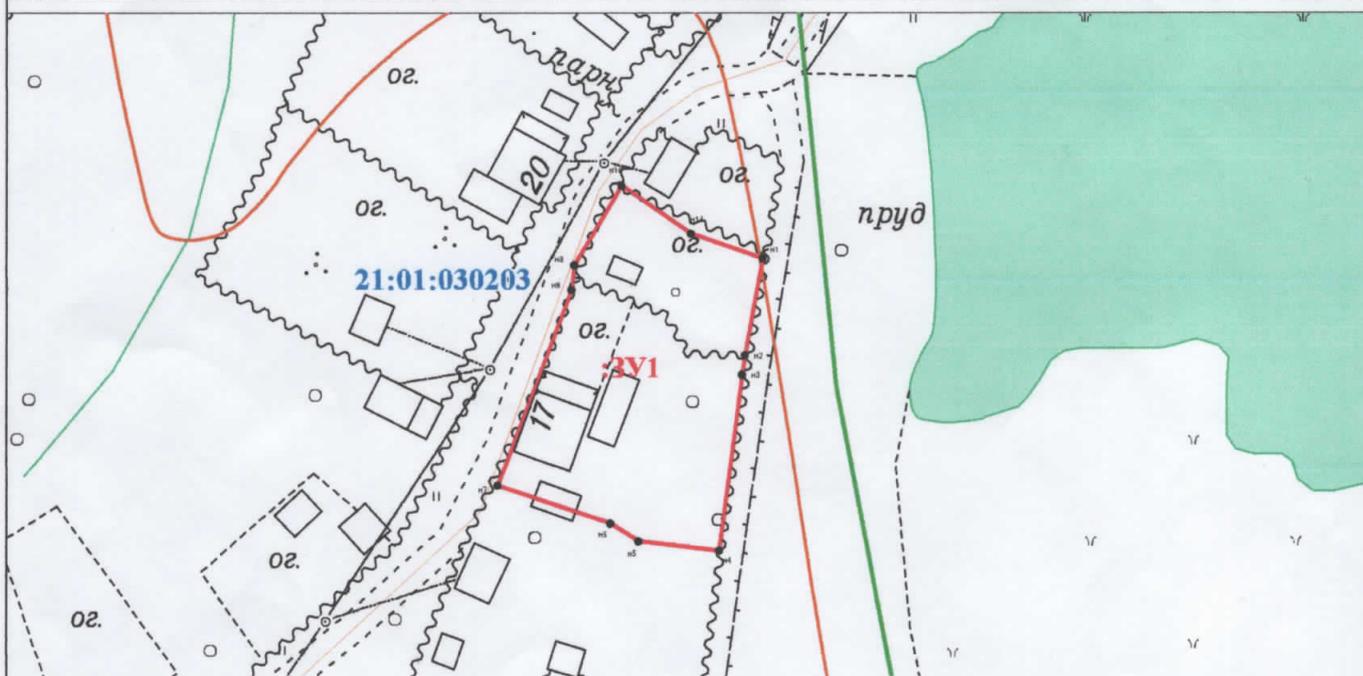

Масштаб 1:1000

УСЛОВНЫЕ ОБОЗНАЧЕНИЯ:

Система координат: МСК-21

- - граница кадастрового квартала
- - граница земельного участка
- - граница участка, учтенного в ГКН
- :ЗУ1 - обозначение земельного участка
- н1 - обозначение характерной точки границы земельного участка
- 21:01:030203 - кадастровый квартал