


Схема расположения границ публичного сервитута на кадастровом плане территории

№ 2

Приложение № 2 к постановлению администрации г. Чебоксары
от " " " №

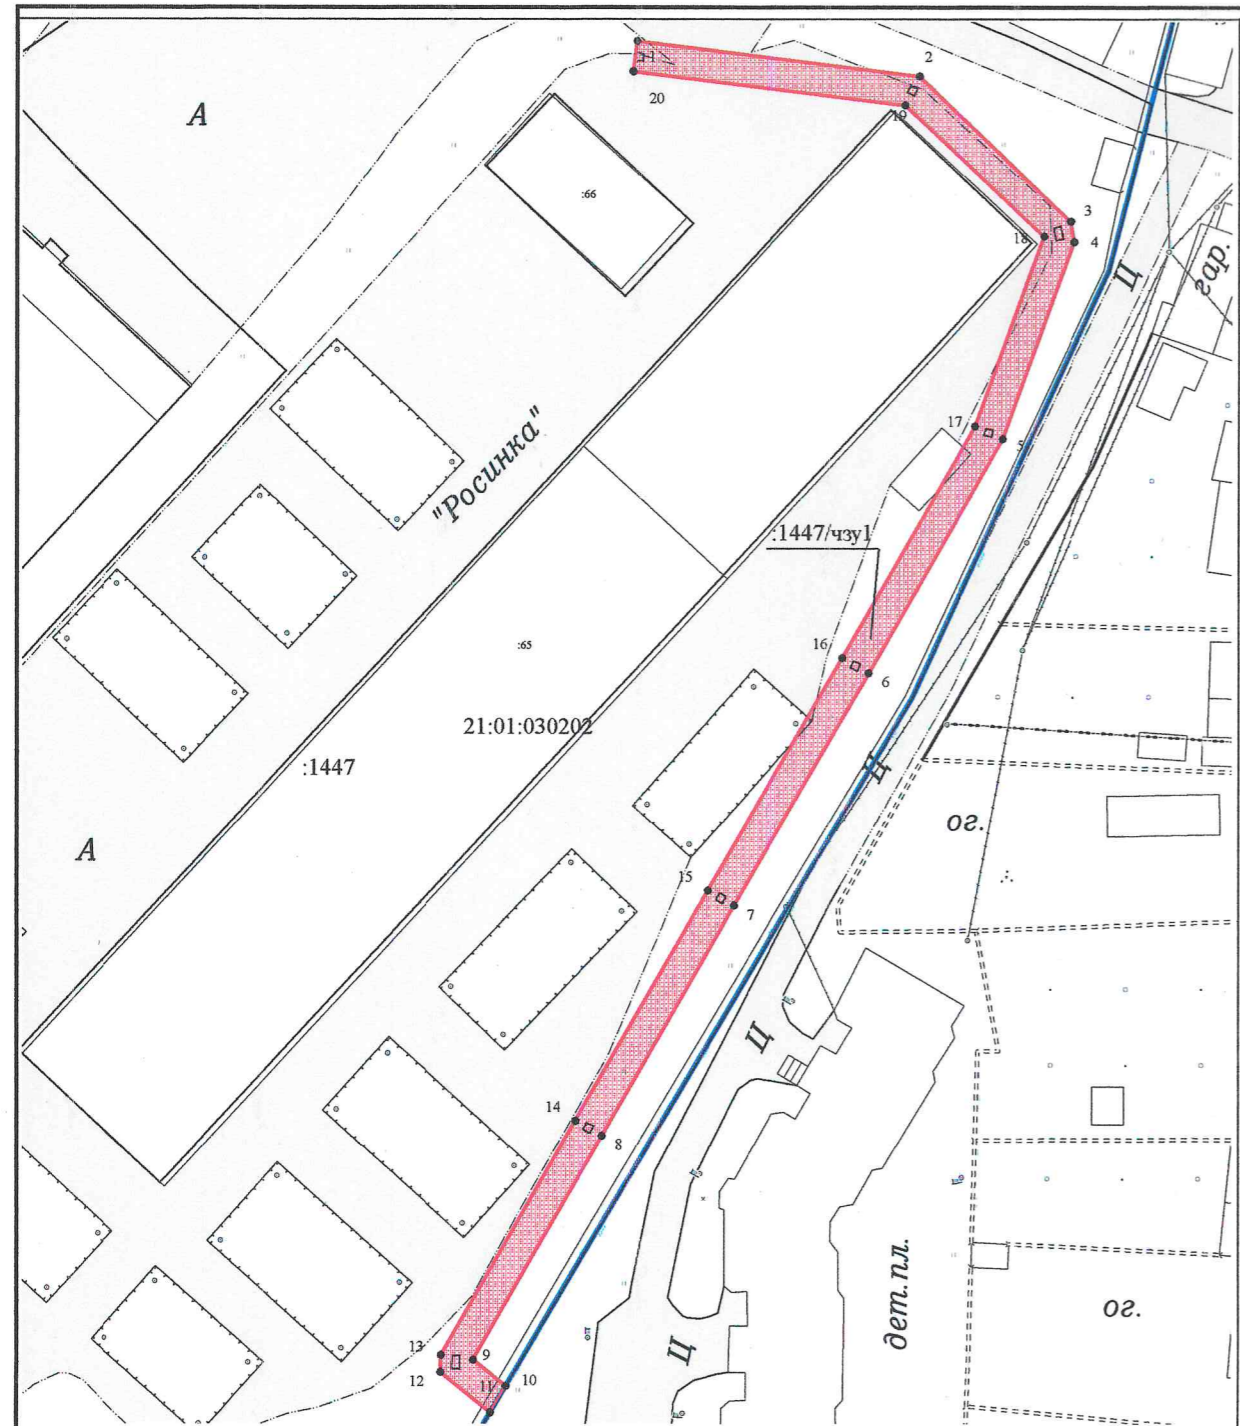

Масштаб 1:1 000

Условные обозначения:

- - Часть границы, местоположение которой определено при выполнении кадастровых работ
- - Характерная точка границы, сведения о которой позволяют однозначно определить ее местоположение на местности
- - Существующая часть границы, имеющиеся в ЕГРН сведения о которой достаточны для определения ее местоположения
- - Граница кадастрового квартала
- :243 - Кадастровый номер земельного участка
- 21:01:030203 - Номер кадастрового квартала

Геоданные

№ п/п	Имя точки	X, м	Y, м	№ п/п	Имя точки	X, м	Y, м
:1447/чзу1 (площадь 963 кв.м.)				11	11	409 689,36	1 233 622,41
1	1	409 870,28	1 233 641,69	12	12	409 694,68	1 233 615,78
2	2	409 865,66	1 233 679,03	13	13	409 696,97	1 233 615,84
3	3	409 846,55	1 233 699,10	14	14	409 727,83	1 233 633,69
4	4	409 843,81	1 233 699,56	15	15	409 758,22	1 233 651,12
5	5	409 817,81	1 233 690,10	16	16	409 788,85	1 233 668,92
6	6	409 786,85	1 233 672,39	17	17	409 819,46	1 233 686,43
7	7	409 756,22	1 233 654,58	18	18	409 844,56	1 233 695,63
8	8	409 725,83	1 233 637,16	19	19	409 861,86	1 233 677,14
9	9	409 696,34	1 233 620,10	20	20	409 866,30	1 233 641,16
10	10	409 692,84	1 233 624,47	1	1	409 870,28	1 233 641,69

Кадастровый квартал	21:01:030202
Местоположение земельного участка	Чувашская Республика - Чувашия, г. Чебоксары, ул. Текстильщиков, д. 8
Категория земель	Земли населенных пунктов
Площадь части земельного участка 21:01:030202:1447/чзу1	963 кв. м
Часть земельного участка сформирована для размещения воздушной линии 0,4 кВ (Прокладка ЛЭП-0,4 кВ от ТП-149 до склада по ул. Якимовская, 107, строение 11, г. Чебоксары)	
Система координат: МСК-21	

				Схема расположения границ публичного сервитута на кадастровом плане территории			
				Объект: часть земельного участка			
				Заказчик: ГУП Чувашской Республики "ЧЭС"			
				Минпромэнерго Чувашии			
Должность	Фамилия	Подпись	Дата	Адрес: Чувашская Республика - Чувашия, г. Чебоксары	Стадия	Лист	Листов
Ген. директор	Токмолаева Л. И.		29.07.2024		-	1	1
Нач. отдела	Яценко И. Ю.		29.07.2024				
Исполнитель	Яценко И. Ю.		29.07.2024				
				М 1:1000	ООО "НПП "Инженер"		