
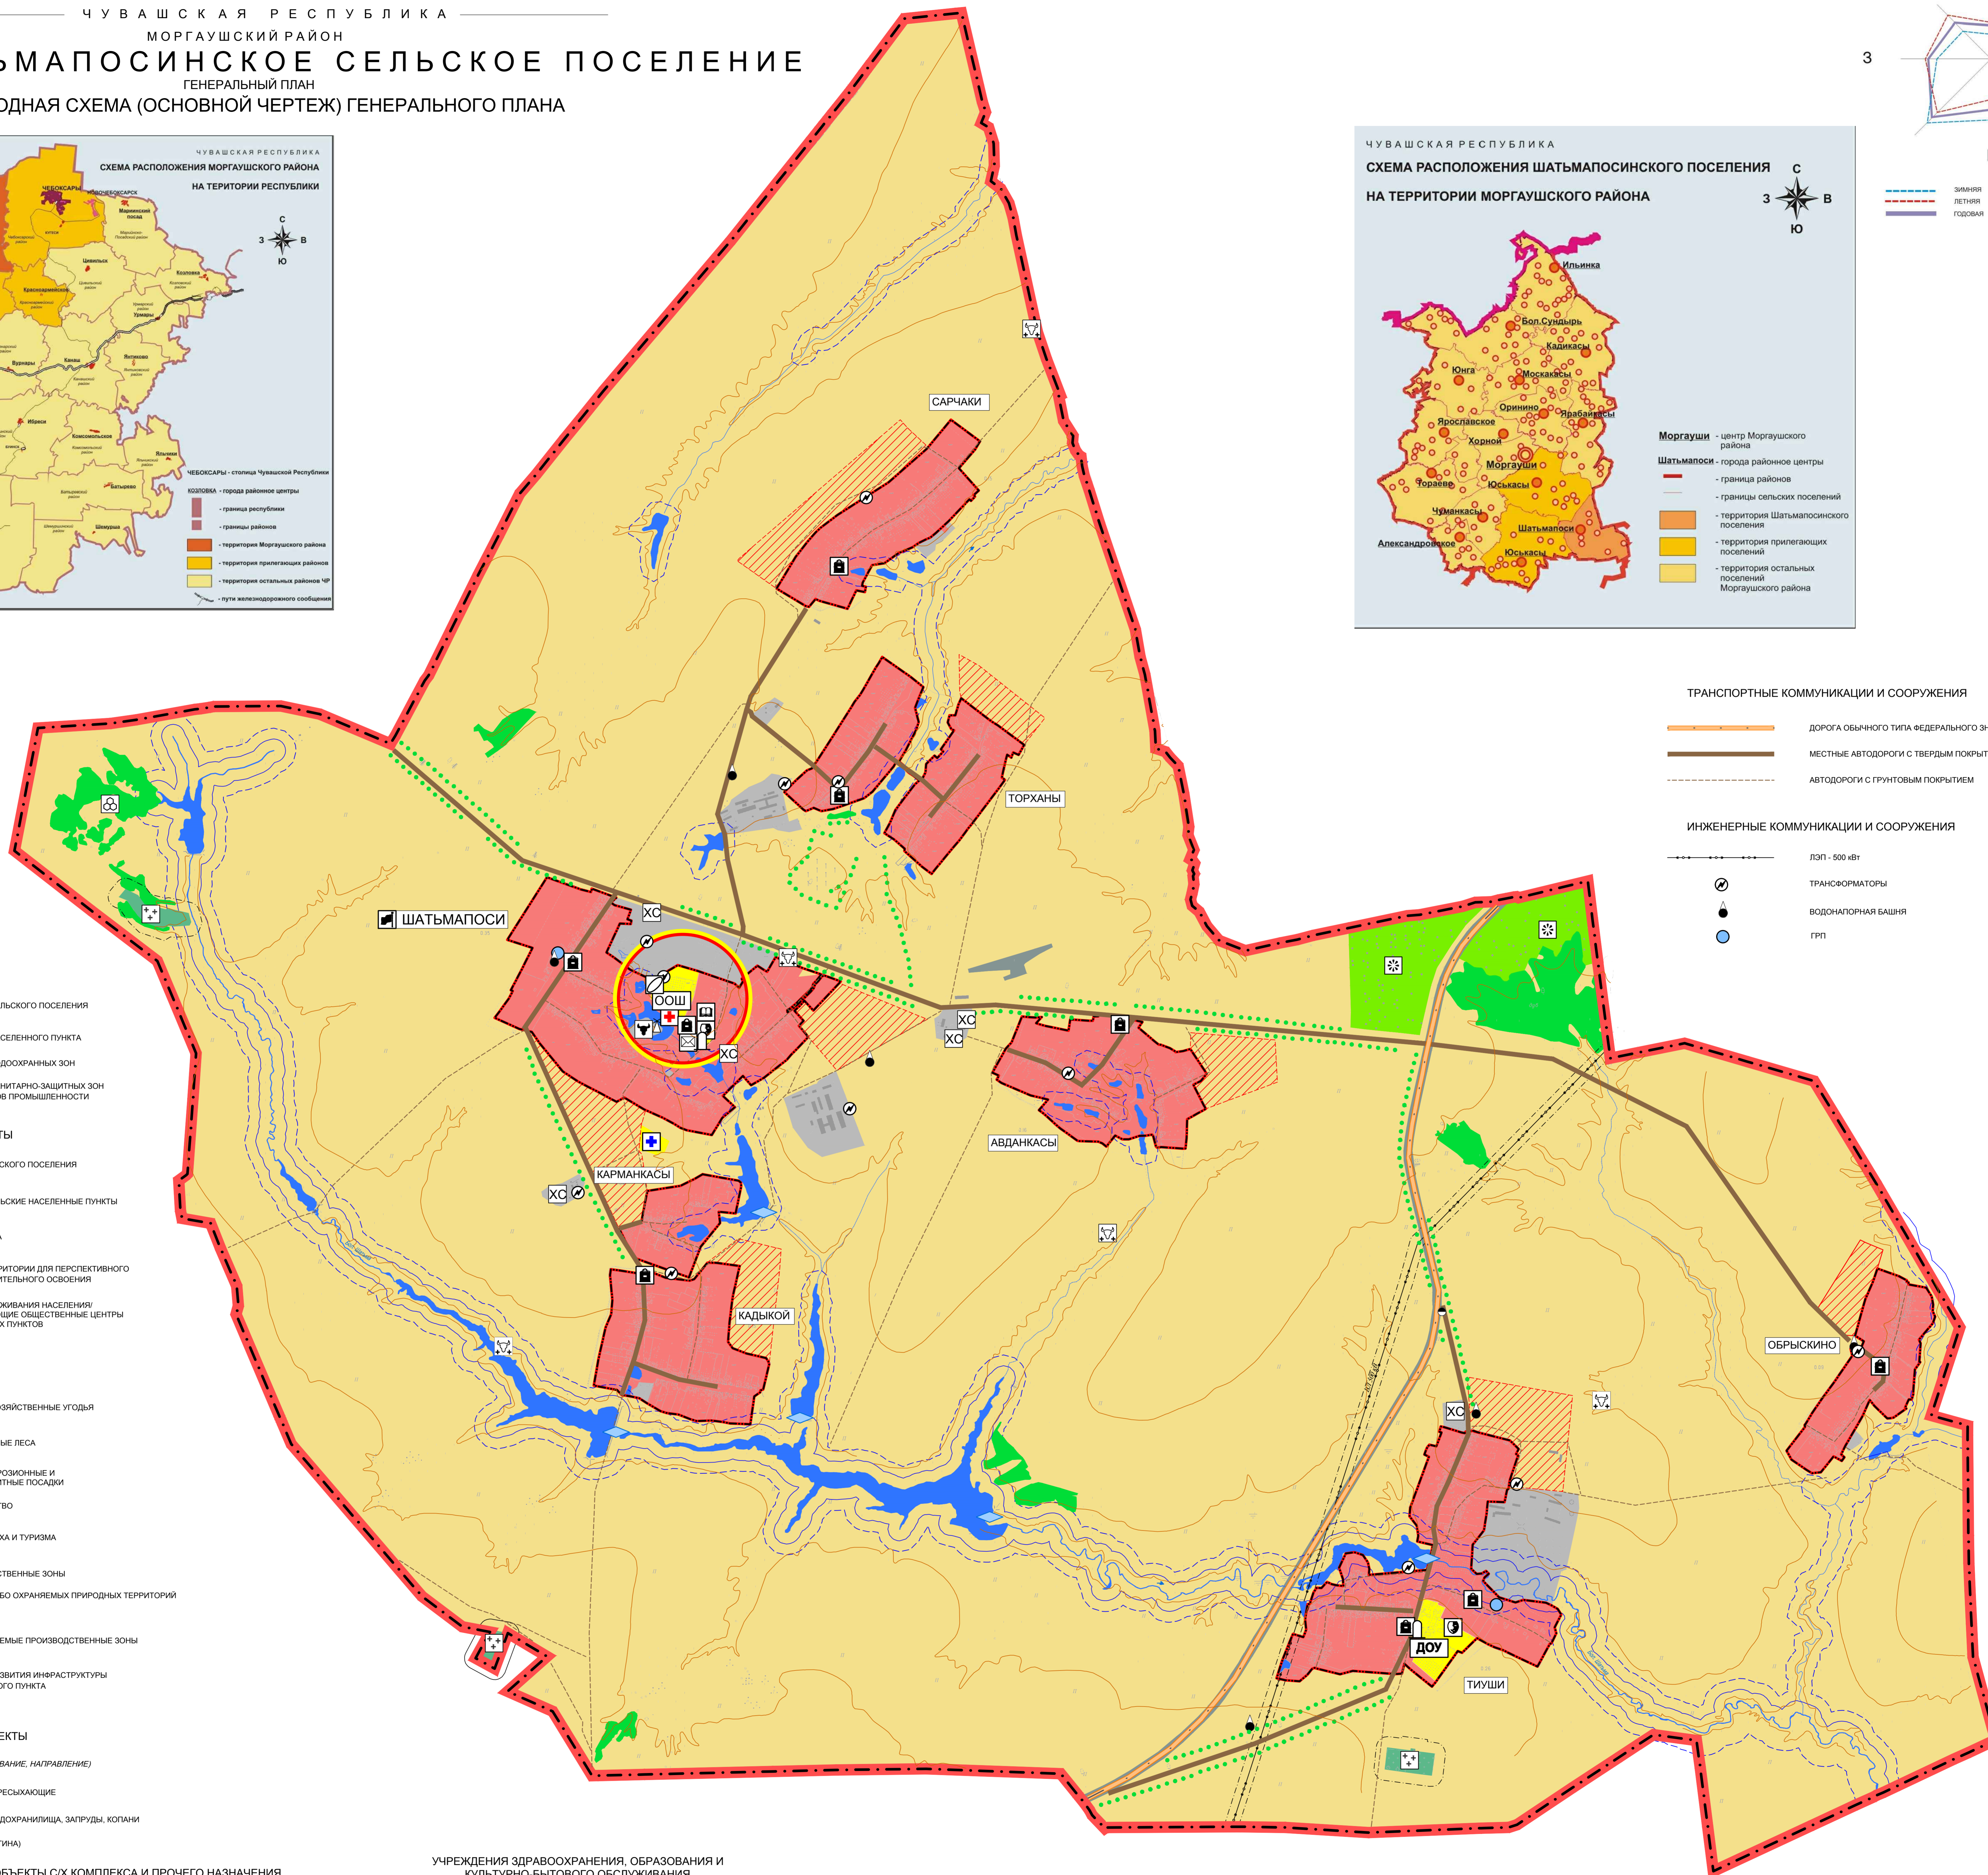
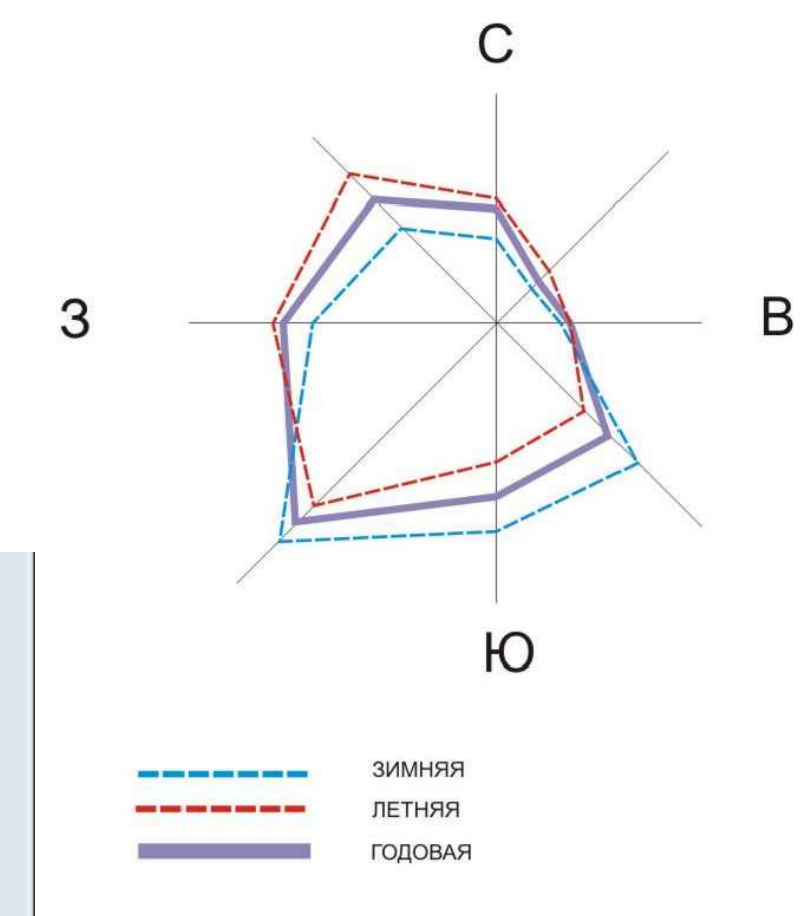


ЧУВАШСКАЯ РЕСПУБЛИКА  
 МОРГАУШСКИЙ РАЙОН  
**ШАТЬМАПОСИНСКОЕ СЕЛЬСКОЕ ПОСЕЛЕНИЕ**  
 ГЕНЕРАЛЬНЫЙ ПЛАН  
 СВОДНАЯ СХЕМА (ОСНОВНОЙ ЧЕРТЕЖ) ГЕНЕРАЛЬНОГО ПЛАНА

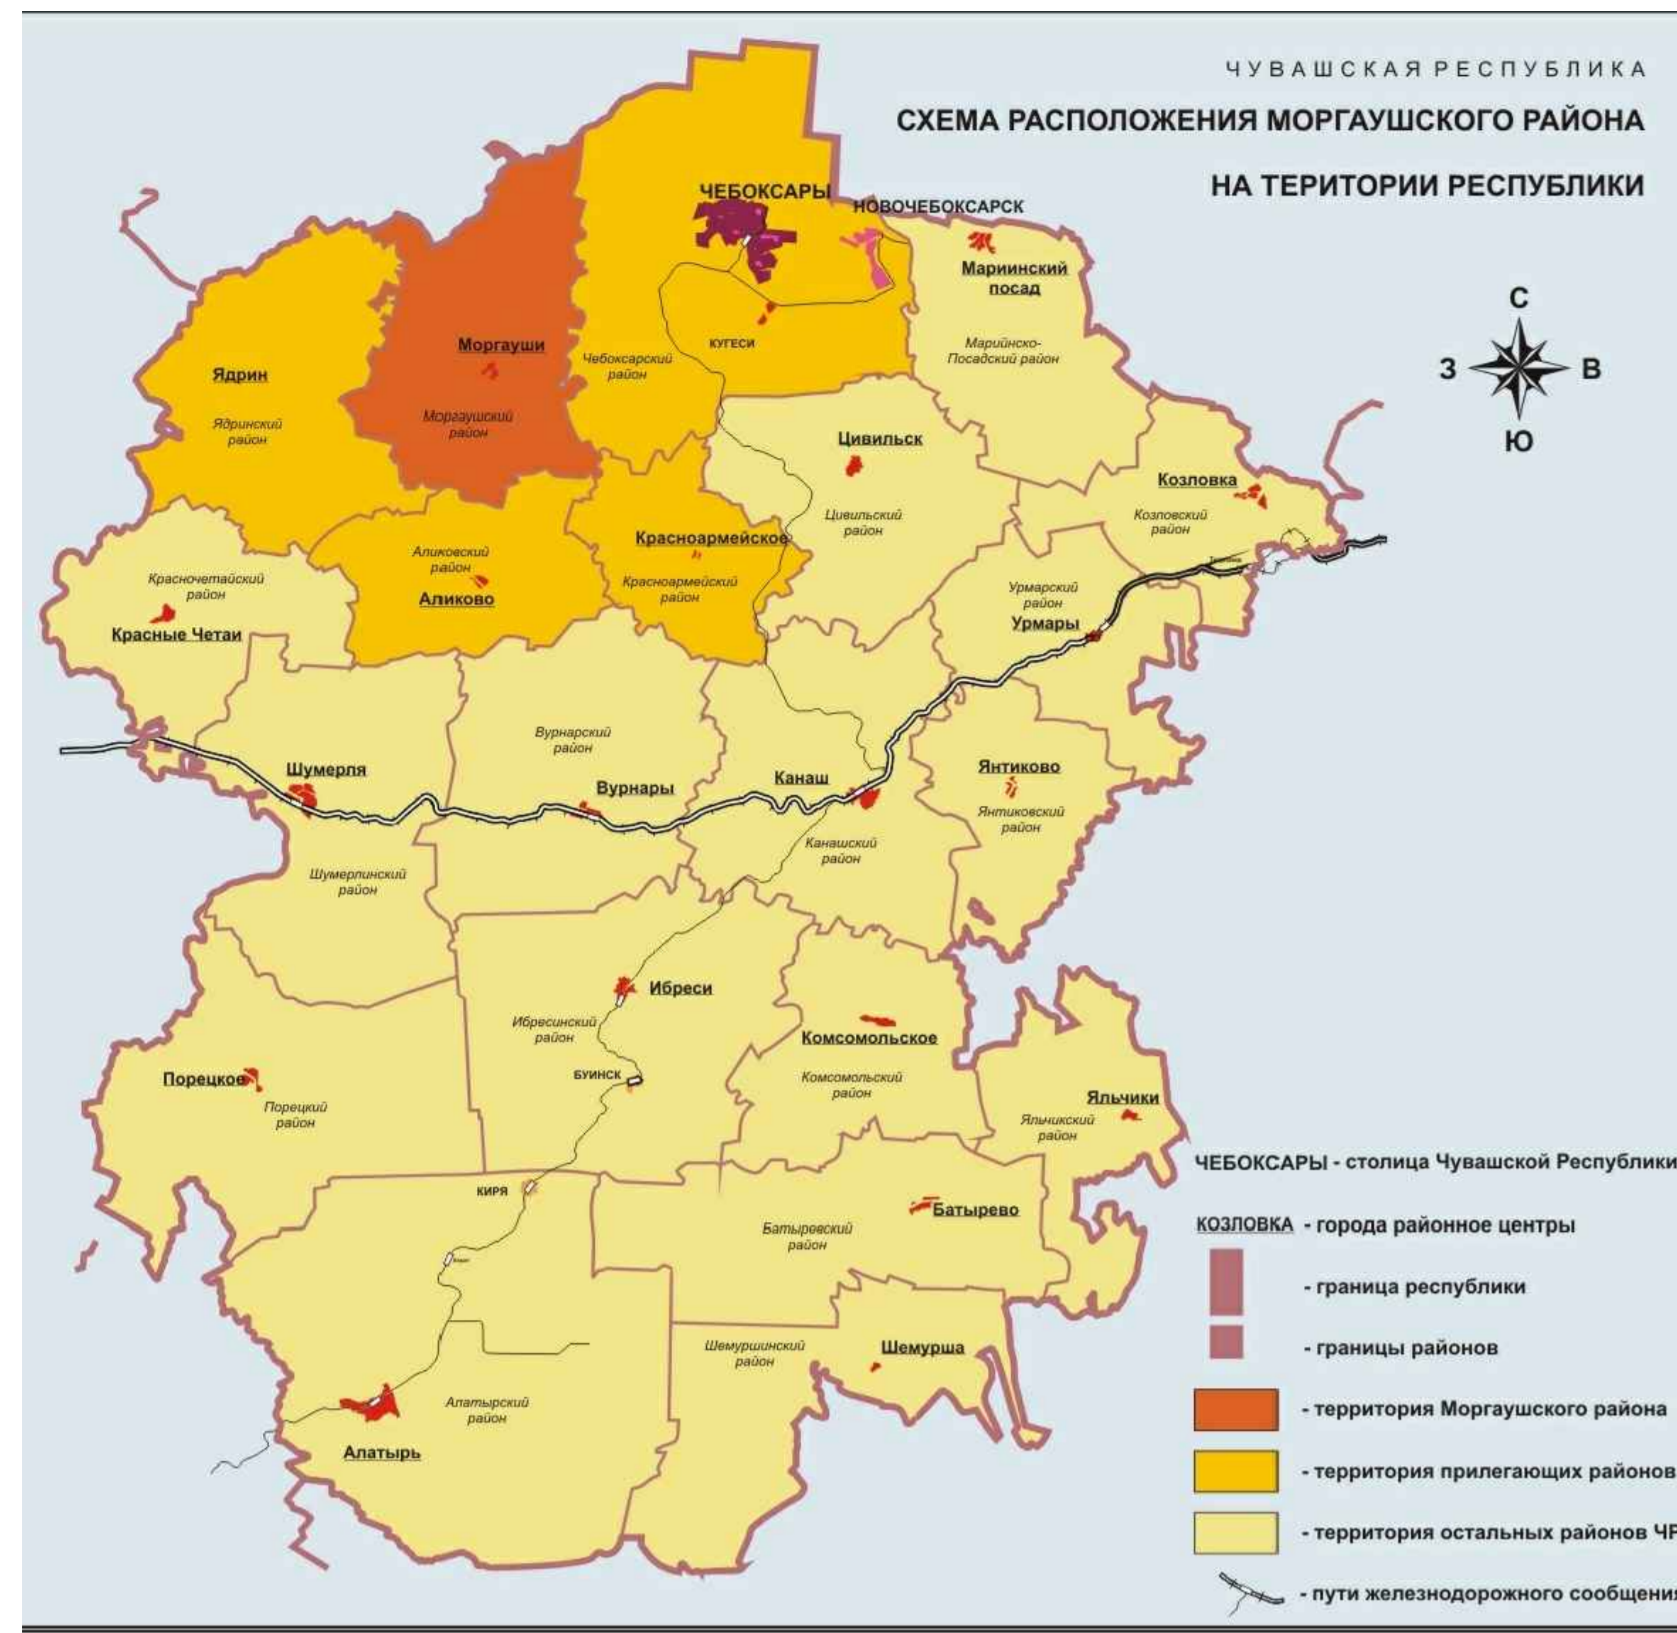

- ЭКСПЛИКАЦИЯ**
- ГРАНИЦЫ**
- Граница сельского поселения
  - Граница населенного пункта
  - Граница водоохранных зон
  - Граница санитарно-защитных зон от объектов промышленности

- НАСЕЛЕННЫЕ ПУНКТЫ**
- ШАТЬМАПОСИ** - центр сельского поселения
  - ТОРХАНЫ** - прочие сельские населенные пункты
  - Жилая зона
  - Резерв территории для перспективного градостроительного освоения
  - Зона обслуживания населения/ существующие общественные центры населенных пунктов

- ТЕРРИТОРИИ**
- Сельскохозяйственные угодья
  - Федеральные леса
  - Противоэрозионные и ветрозащитные посадки
  - Садоводство
  - Зона отдыха и туризма
  - Производственные зоны
  - Земли особо охраняемых природных территорий
  - Проектируемые производственные зоны
  - Центры развития инфраструктуры населенного пункта

- ВОДНЫЕ ОБЪЕКТЫ**
- Реки (название, направление)
  - Ручьи пересыхающие
  - Озера, водохранилища, запруды, копани
  - ГЭС (плотина)

- ОБЪЕКТЫ СХ КОМПЛЕКСА И ПРОЧЕГО НАЗНАЧЕНИЯ**
- Пасека
  - Кладвище
  - Скотомогильники
  - Машинно-тракторная мастерская
  - Хозяйственный склад
  - Мельница деревянная
  - Ветеринарный пункт
  - Трипосорочный пункт

- УЧРЕЖДЕНИЯ ЗДРАВООХРАНЕНИЯ, ОБРАЗОВАНИЯ И КУЛЬТУРНО-БЫТОВОГО ОБСЛУЖИВАНИЯ**
- ООШ - основная общеобразовательная школа
  - ДОУ - дошкольное общеобразовательная школа
  - Дом культуры, сельский клуб
  - Библиотека, читальный зал
  - Магазин
  - Офис врача общей практики
  - Памятник
  - Почтамт
  - Спортивная площадка

- ТРАНСПОРТНЫЕ КОММУНИКАЦИИ И СООРУЖЕНИЯ**
- Дорога общего типа федерального значения
  - Местные автодороги с твердым покрытием
  - Автодороги с грунтовым покрытием
- ИНЖЕНЕРНЫЕ КОММУНИКАЦИИ И СООРУЖЕНИЯ**
- ЛОП - 500 кВт
  - Трансформаторы
  - Водонапорная башня
  - ГРП

Изм.	Кол. уч.	Лист № док.	Подпись	Дата
1	1	1		

Шатьмапосинское сельское поселение Моргаушского района Чувашской Республики				
Генеральный план	Шатьмапосинского сельского поселения	Страница	Лист	Листов
Моргаушского района Чувашской Республики		1	1	1
Карта градостроительного зонирования				
Масштаб 1:10000				
ООО НПП "Искон"				