


Схема расположения границ публичного сервитута на кадастровом плане территории

Приложение № _____ к постановлению администрации г. Чебоксары

от "___" _____ г. № _____

Кадастровый квартал: 21:01:020201
 Местоположение: Чувашская Республика-Чувашия, г Чебоксары
 Категория земель: Земли населенных пунктов
 Площадь части земельного участка 21:01:020201:535/чзу1: 28 кв.м
 Площадь части земельного участка 21:01:020201:508/чзу1: 12 кв.м
 Площадь части земельного участка 21:01:020201:548/чзу1: 36 кв.м
 Площадь части земельного участка 21:01:020201:441/чзу1: 64 кв.м
 Площадь части земельного участка 21:01:020201:434/чзу1: 12 кв.м

Части земельных участков сформированы для размещения тепловой сети (Тепловые сети объекта:
 "Перевод тепловой нагрузки жилых домов по ул. Короленко д. 6 и д. ба на контур теплоснабжения Котельной 7-К")

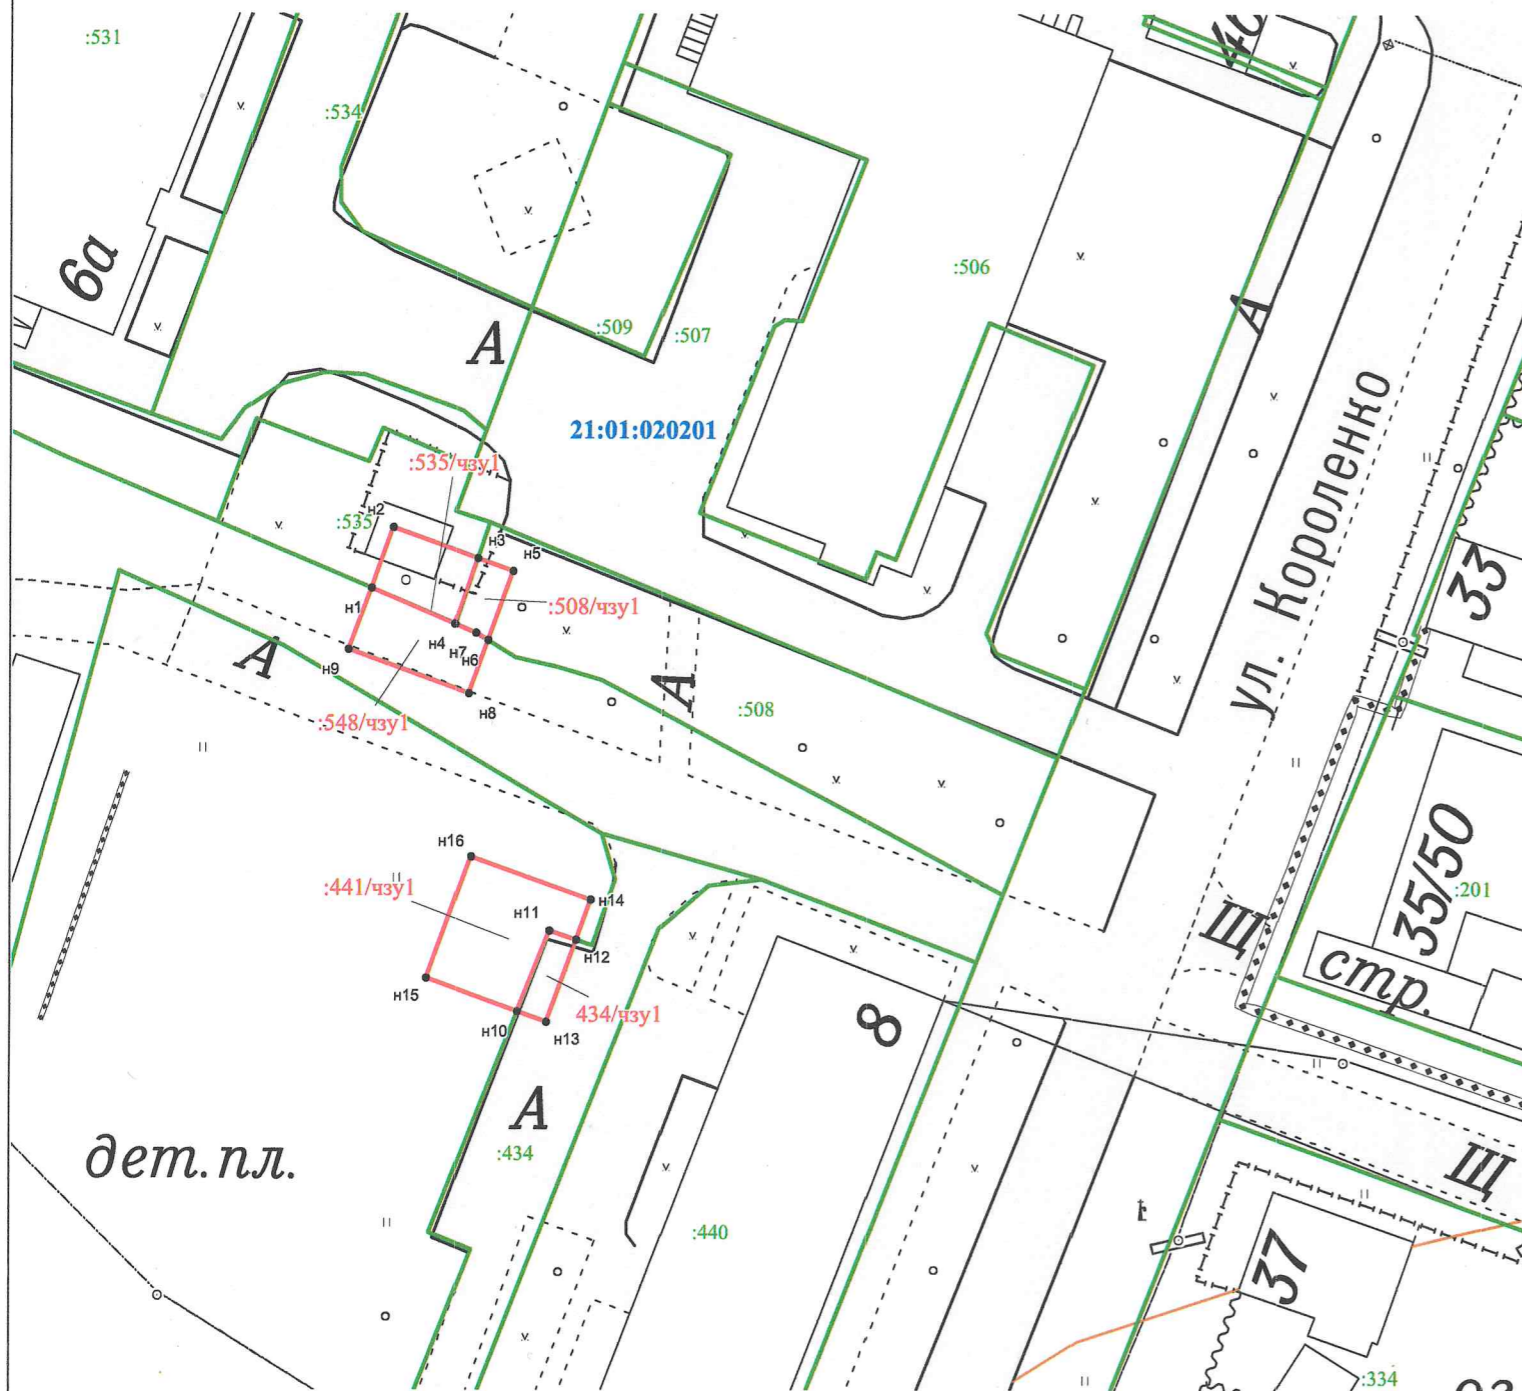

УСЛОВНЫЕ ОБОЗНАЧЕНИЯ:

- - часть границы, сведения о которой достаточны для определения ее местоположения;
- - существующая часть границы, имеющиеся в ЕГРН сведения о которой достаточны для определения ее местоположения;
- :57/чзу1 - обозначение образуемой части земельного участка
- :22 - обозначение земельного участка, включенного в ЕГРН
- 21:01:030310 - обозначение кадастрового квартала

:535/чзу1 (площадь 28 кв.м)

Номер	X_координата	Y_координата
н1	408 489,17	1 230 001,87
н2	408 493,24	1 230 003,37
н3	408 491,17	1 230 009,07
н4	408 486,74	1 230 007,54

:441/чзу1 (площадь 64 кв.м)

Номер	X_координата	Y_координата
н10	408 460,57	1 230 011,77
н11	408 466,01	1 230 013,94
н12	408 465,39	1 230 015,75
н13	408 459,85	1 230 013,74

:508/чзу1 (площадь 12 кв.м)

Номер	X_координата	Y_координата
н4	408 486,74	1 230 007,54
н3	408 491,17	1 230 009,07
н5	408 490,30	1 230 011,46
н6	408 485,64	1 230 009,77
н7	408 486,13	1 230 008,96

:434/чзу1 (площадь 12 кв.м)

Номер	X_координата	Y_координата
н14	408 468,10	1 230 016,73
н12	408 465,39	1 230 015,75
н11	408 466,01	1 230 013,94
н10	408 460,57	1 230 011,77
н15	408 462,80	1 230 005,61
н16	408 471,03	1 230 008,64

:548/чзу1 (площадь 36 кв.м)

Номер	X_координата	Y_координата
н1	408 489,16	1 230 001,87
н4	408 486,74	1 230 007,54
н7	408 486,13	1 230 008,96
н6	408 485,64	1 230 009,77
н8	408 482,06	1 230 008,47
н9	408 485,01	1 230 000,34

Система координат: МСК-21, зона 1

Схема расположения границ публичного сервитута на кадастровом плане территории							
Объект: части земельных участков							
Заказчик: ПАО "Т Плюс"							
Должность	Фамилия	Подп.	Дата	Адрес: Чувашская Республика-Чувашия, г Чебоксары	Стадия	Лист	Листов
Директор	Скворцов Е.С.		25.11. 2024 г.			1	1
Исполнитель	Александрова Л.А.		25.11. 2024 г.				
				М 1:500		ООО "Чиб-Кадастр"	