


Схема расположения границ публичного сервитута на кадастровом плане территории

Приложение № 2 к постановлению администрации г. Чебоксары  
от " " №

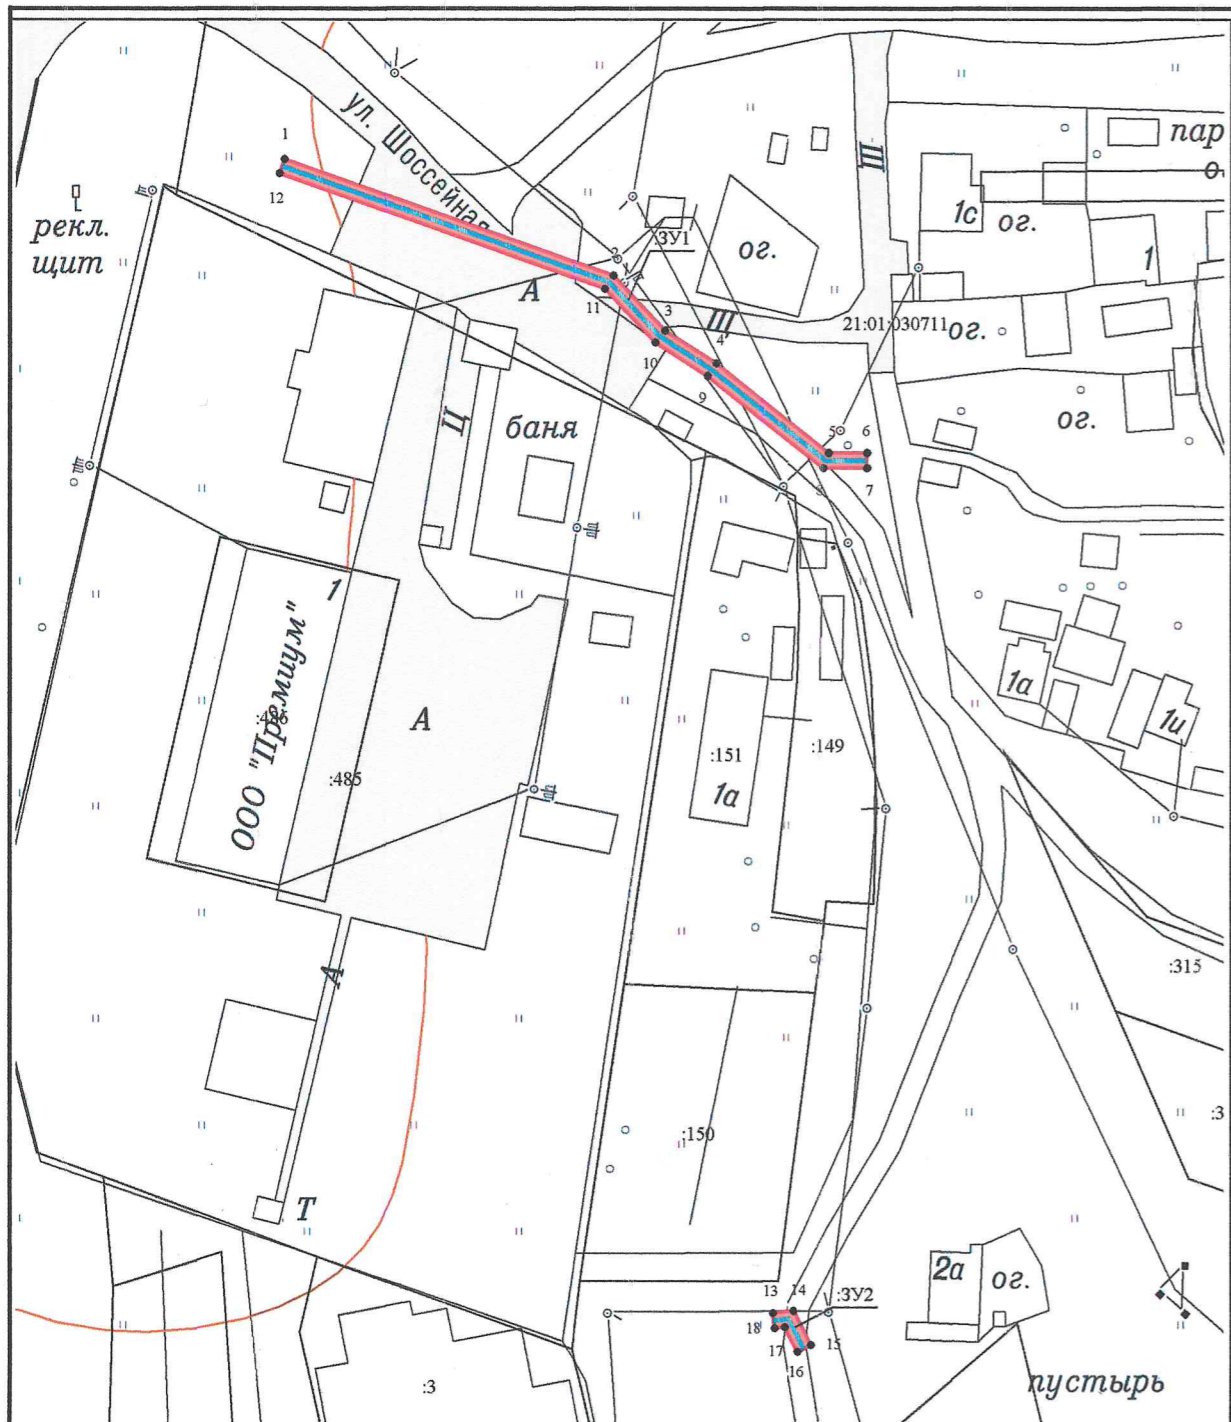

Масштаб 1:1 000

Условные обозначения:

- Часть границы, сведения ЕГРН о которой позволяют однозначно определить ее положение на местности
- Часть границы, местоположение которой определено при выполнении кадастровых работ
- Характерная точка границы земельного участка, сведения ЕГРН о которой соответствуют требованиям, установленным в соответствии с частью 13 статьи 22 Федерального закона от 13 июля 2015 г. N 218-ФЗ "О государственной регистрации недвижимости"
- :150 - Кадастровый номер земельного участка
- :3У1 - Образуемый земельный участок
- 21:01:030711 - Номер кадастрового квартала

Геоданные

№ п/п	Имя точки	X, м	Y, м	№ п/п	Имя точки	X, м	Y, м
21:01:030711:3У1 (площадь 177 кв.м.)				11	11	401 193,01	1 233 298,31
1	1	401 210,11	1 233 255,88	12	12	401 208,22	1 233 255,22
2	2	401 194,74	1 233 299,43	1	1	401 210,11	1 233 255,88
3	3	401 187,50	1 233 306,22	21:01:030711:3У2 (площадь 13 кв.м.)			
4	4	401 183,15	1 233 313,00	1	13	401 057,91	1 233 320,60
5	5	401 171,35	1 233 327,93	2	14	401 058,21	1 233 323,32
6	6	401 171,35	1 233 333,00	3	15	401 053,71	1 233 325,61
7	7	401 169,35	1 233 333,00	4	16	401 052,80	1 233 323,83
8	8	401 169,35	1 233 327,23	5	17	401 056,07	1 233 322,16
9	9	401 181,52	1 233 311,84	6	18	401 055,93	1 233 320,82
10	10	401 185,95	1 233 304,93	1	13	401 057,91	1 233 320,60

Кадастровый квартал	21:01:030711
Местоположение части земельного участка	Чувашская Республика - Чувашия, г. Чебоксары
Категория земель	Земли населенных пунктов
Площадь части земельного участка 21:01:030711:3У1	177 кв. м
Площадь части земельного участка 21:01:030711:3У2	13 кв. м
Части земельных участков сформированы для размещения кабельной линии 0,4 кВ от ТП-778 до зарядной станции для электрического мобильного транспорта по Канашскому шоссе, ул. 26, г. Чебоксары	
Система координат: МСК-21	

				Схема расположения границ публичного сервитута на кадастровом плане территории			
				Объект: часть земельного участка Заказчик: ГУП Чувашской Республики "ЧГЭС" Минпромэнерго Чувашии			
Должность	Фамилия	Подпись	Дата	Адрес: Чувашская Республика - Чувашия, г. Чебоксары	Стадия	Лист	Листов
Ген. директор	Токмолаева Л. И.		14.10.2024		-	1	1
Нач. отдела	Ященко И. Ю.		14.10.2024				
Исполнитель	Павлова Н. П.		14.10.2024	М 1:1000	ООО "НПП "Инженер"		