

ЧУВАШСКАЯ РЕСПУБЛИКА  
ЧЕБОКСАРСКИЙ РАЙОН  
**СИРМАПОСИНСКОЕ СЕЛЬСКОЕ ПОСЕЛЕНИЕ**  
ГЕНЕРАЛЬНЫЙ ПЛАН  
МАТЕРИАЛЫ ПО ОБОСНОВАНИЮ В ВИДЕ КАРТ



ЭКСПЛИКАЦИЯ

ГРАНИЦЫ

ПРОЕКТ	СУЩ.	ОБЪЕКТ
		ГРАНИЦА СЕЛЬСКОГО ПОСЕЛЕНИЯ
		ГРАНИЦА НАСЕЛЕННОГО ПУНКТА
		ГРАНИЦА ВОДООХРАННЫХ ЗОН
		ГРАНИЦА САНИТАРНО-ЗАЩИТНЫХ ЗОН ОТ ОБЪЕКТОВ ПРОМЫШЛЕННОСТИ

НАСЕЛЕННЫЕ ПУНКТЫ

ПРОЕКТ	СУЩ.	ОБЪЕКТ
		ЦЕНТР СЕЛЬСКОГО ПОСЕЛЕНИЯ
		ПРОЧИЕ СЕЛЬСКИЕ НАСЕЛЕННЫЕ ПУНКТЫ
		ЖИЛАЯ ЗОНА
		ЗОНА ОБСЛУЖИВАНИЯ НАСЕЛЕНИЯ/ СУЩЕСТВУЮЩИЕ ОБЩЕСТВЕННЫЕ ЦЕНТРЫ НАСЕЛЕННЫХ ПУНКТОВ

ТЕРРИТОРИИ

	СЕЛЬСКОХОЗЯЙСТВЕННЫЕ УГОДЬЯ
	ЗЕМЛИ ЛЕСНОГО ФОНДА
	ЛЕСА ЗАЩИТНЫЕ
	ЗОНА САДОВОДЧЕСКИХ, ОГОРОДНИЧЕСКИХ И ДАЧНЫХ ОБЪЕДИНЕНИЙ
	ЗОНА ОТДЫХА И ТУРИЗМА
	ПРОИЗВОДСТВЕННАЯ ЗОНА
	ПРОИЗВОДСТВЕННАЯ ЗОНА СЕЛЬСКОХОЗЯЙСТВЕННЫХ ПРЕДПРИЯТИЙ
	ЗОНА ТРАНСПОРТНОЙ ИНФРАСТРУКТУРЫ
	ЗОНА КЛАДБИЩ
	ЗОНА СПЕЦИАЛЬНОГО НАЗНАЧЕНИЯ

ВОДНЫЕ ОБЪЕКТЫ

	РЕКИ (НАЗВАНИЕ, НАПРАВЛЕНИЕ)
	РУЧЬИ ПЕРЕСЫХАЮЩИЕ
	ОБЕРА, ВОДОХРАНИЛИЩА, ЗАПРУДЫ, КОПАНИ

ОБЪЕКТЫ С/Х КОМПЛЕКСА И ПРОЧЕГО НАЗНАЧЕНИЯ

ПРОЕКТ	СУЩ.	ОБЪЕКТ
		ФЕРМА КРУПНОГО РОГАТОГО СКОТА
		ОВЦЕВАРНАЯ ФЕРМА
		КЛАДБИЩЕ
		МАШИНО-ТРАКТОРНАЯ МАСТЕРСКАЯ
		ДОМ ЛЕСНИКА
		ВЕТЕРИНАРНЫЙ ПУНКТ
		ПРЕДПРИЯТИЕ ПЧЕЛОВОДСТВА
		ПРЕДПРИЯТИЕ ПО РЫБОЛОВСТВУ И РЫБОВОДСТВУ

УЧРЕЖДЕНИЯ ЗДРАВООХРАНЕНИЯ, ОБРАЗОВАНИЯ И КУЛЬТУРНО-БЫТОВОГО ОБСЛУЖИВАНИЯ

ПРОЕКТ	СУЩ.	ОБЪЕКТ
		ОБЩЕОБРАЗОВАТЕЛЬНАЯ ШКОЛА
		ДОШКОЛЬНОЕ ОБЩЕОБРАЗОВАТЕЛЬНОЕ УЧРЕЖДЕНИЕ
		ДОМ КУЛЬТУРЫ, СЕЛЬСКИЙ КЛУБ
		БИБЛИОТЕКА, ЧИТАЛЬНЫЙ ЗАЛ
		МАГАЗИН
		ОФИС ВРАЧА ОБЩЕЙ ПРАКТИКИ
		ПОЧТАМТ
		СПОРТИВНОЕ СООРУЖЕНИЕ
		ПАМЯТНИК
		АДМИНИСТРАТИВНОЕ ЗДАНИЕ

ОБЪЕКТЫ ПРИДОРΟЖНОЙ ИНФРАСТРУКТУРЫ


	ОСТАНОВКИ АВТОБУСОВ С ПАВИЛЬОНОМ
	АВТОЗАПРАВНАЯ СТАНЦИЯ
	БАКИ И ЦИСТЕРНЫ ДЛЯ ХРАНЕНИЯ ГОРЮЧЕГО

ИНЖЕНЕРНЫЕ КОММУНИКАЦИИ И СООРУЖЕНИЯ

ПРОЕКТ	СУЩ.	ОБЪЕКТ
		ЛЭП - 220 кВт
		ЛЭП - 110 кВт
		ТРАНСФОРМАТОРЫ
		МЕЖПОСЕЛКОВЫЙ ГАЗОПРОВОД
		ВОДОНАПОРНАЯ БАШНЯ
		ГРП
		КОТЕЛЬНЫЕ
		ОЧИСТНЫЕ СООРУЖЕНИЯ
		НАСОСНЫЕ СТАНЦИИ

ТРАНСПОРТНЫЕ КОММУНИКАЦИИ И СООРУЖЕНИЯ

ПРОЕКТ	СУЩ.	ОБЪЕКТ
		ЖЕЛЕЗНОДОРОЖНЫЙ ПУТЬ ОБЩЕГО ПОЛЬЗОВАНИЯ
		АВТОМОБИЛЬНЫЕ ДОРОГИ ФЕДЕРАЛЬНОГО ЗНАЧЕНИЯ
		АВТОМОБИЛЬНЫЕ ДОРОГИ МЕСТНОГО ЗНАЧЕНИЯ
		АВТОДОРОГИ С ГРУНТОВЫМ ПОКРЫТИЕМ
		ВЫСОКОСКОРСТНАЯ ЖЕЛЕЗНОДОРОЖНАЯ МАГИСТРАЛЬ ВСМ-2 "МОСКВА-КАЗАНЬ-ЕКАТЕРИНБУРГ"

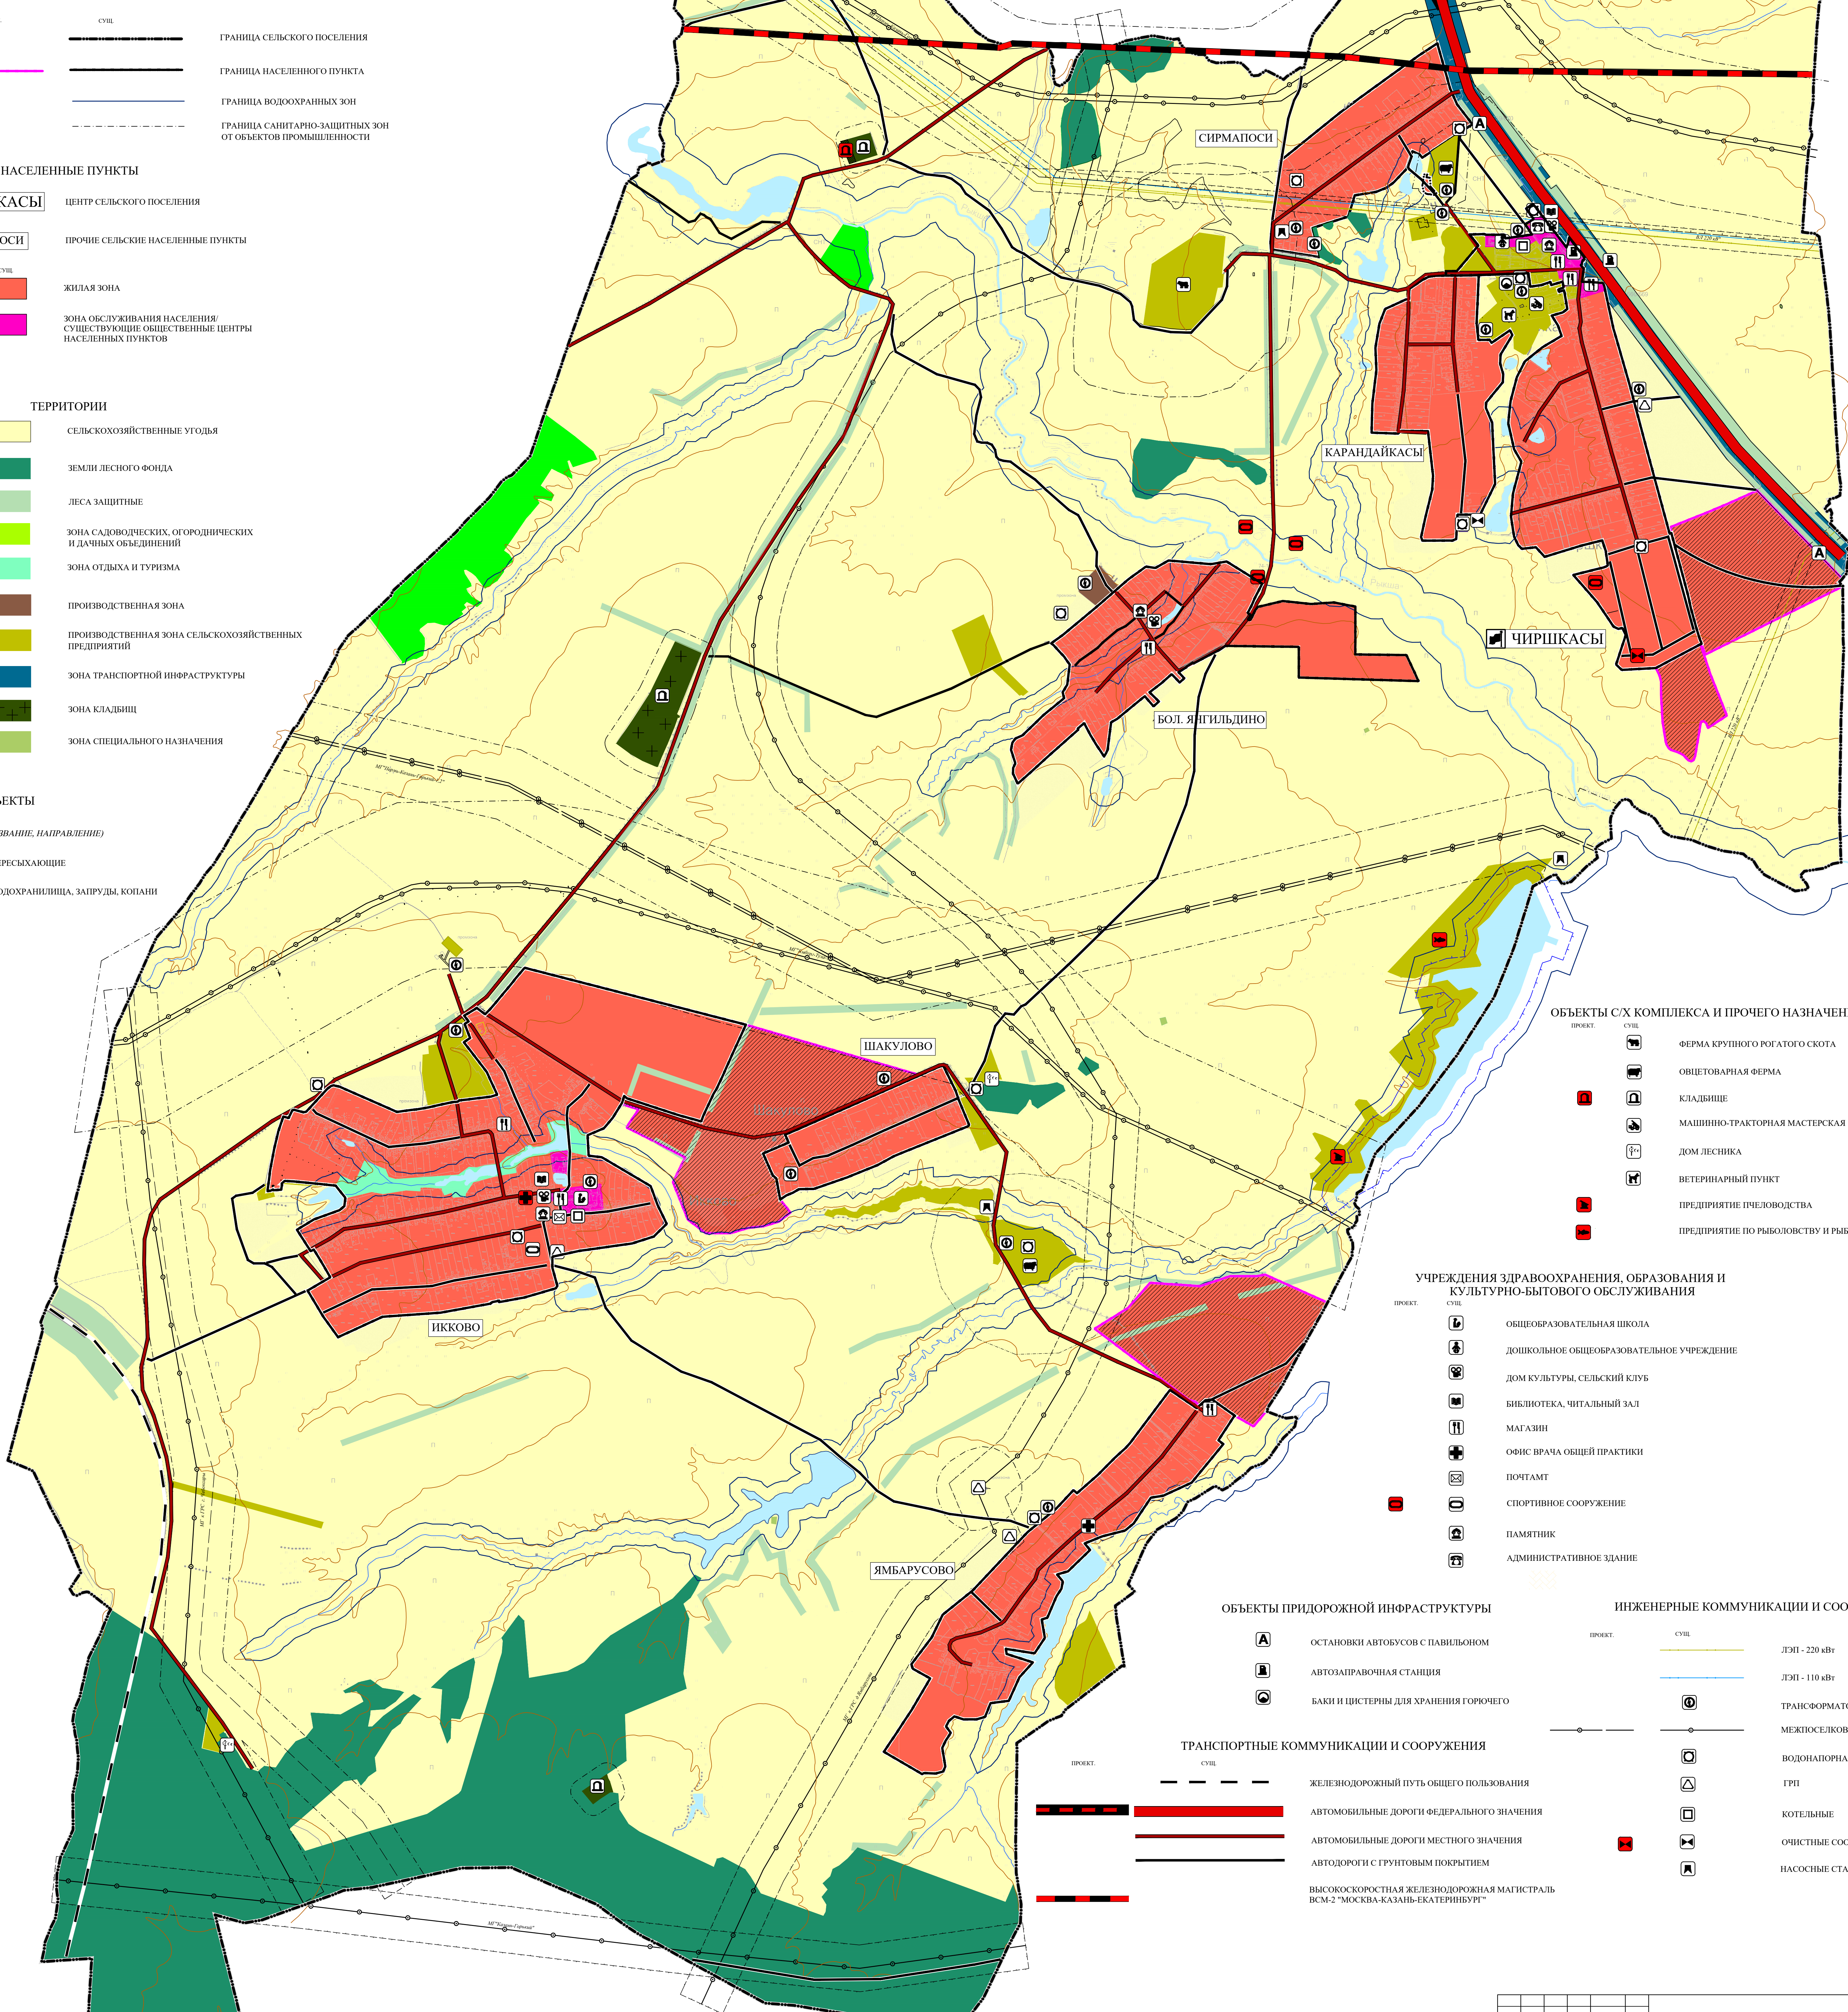

Изм.	Испол.	Лист	№ док.	Подпись	Дата

Сирмапосинское сельское поселение Чебоксарского района Чувашской Республики		Страница	Лист	Листов
Генеральный план Сирмапосинского сельского поселения Чебоксарского района Чувашской Республики		1	1	1
Материалы по обоснованию в виде карт		ООО НПП "Инженер"		
Масштаб 1:10000				