
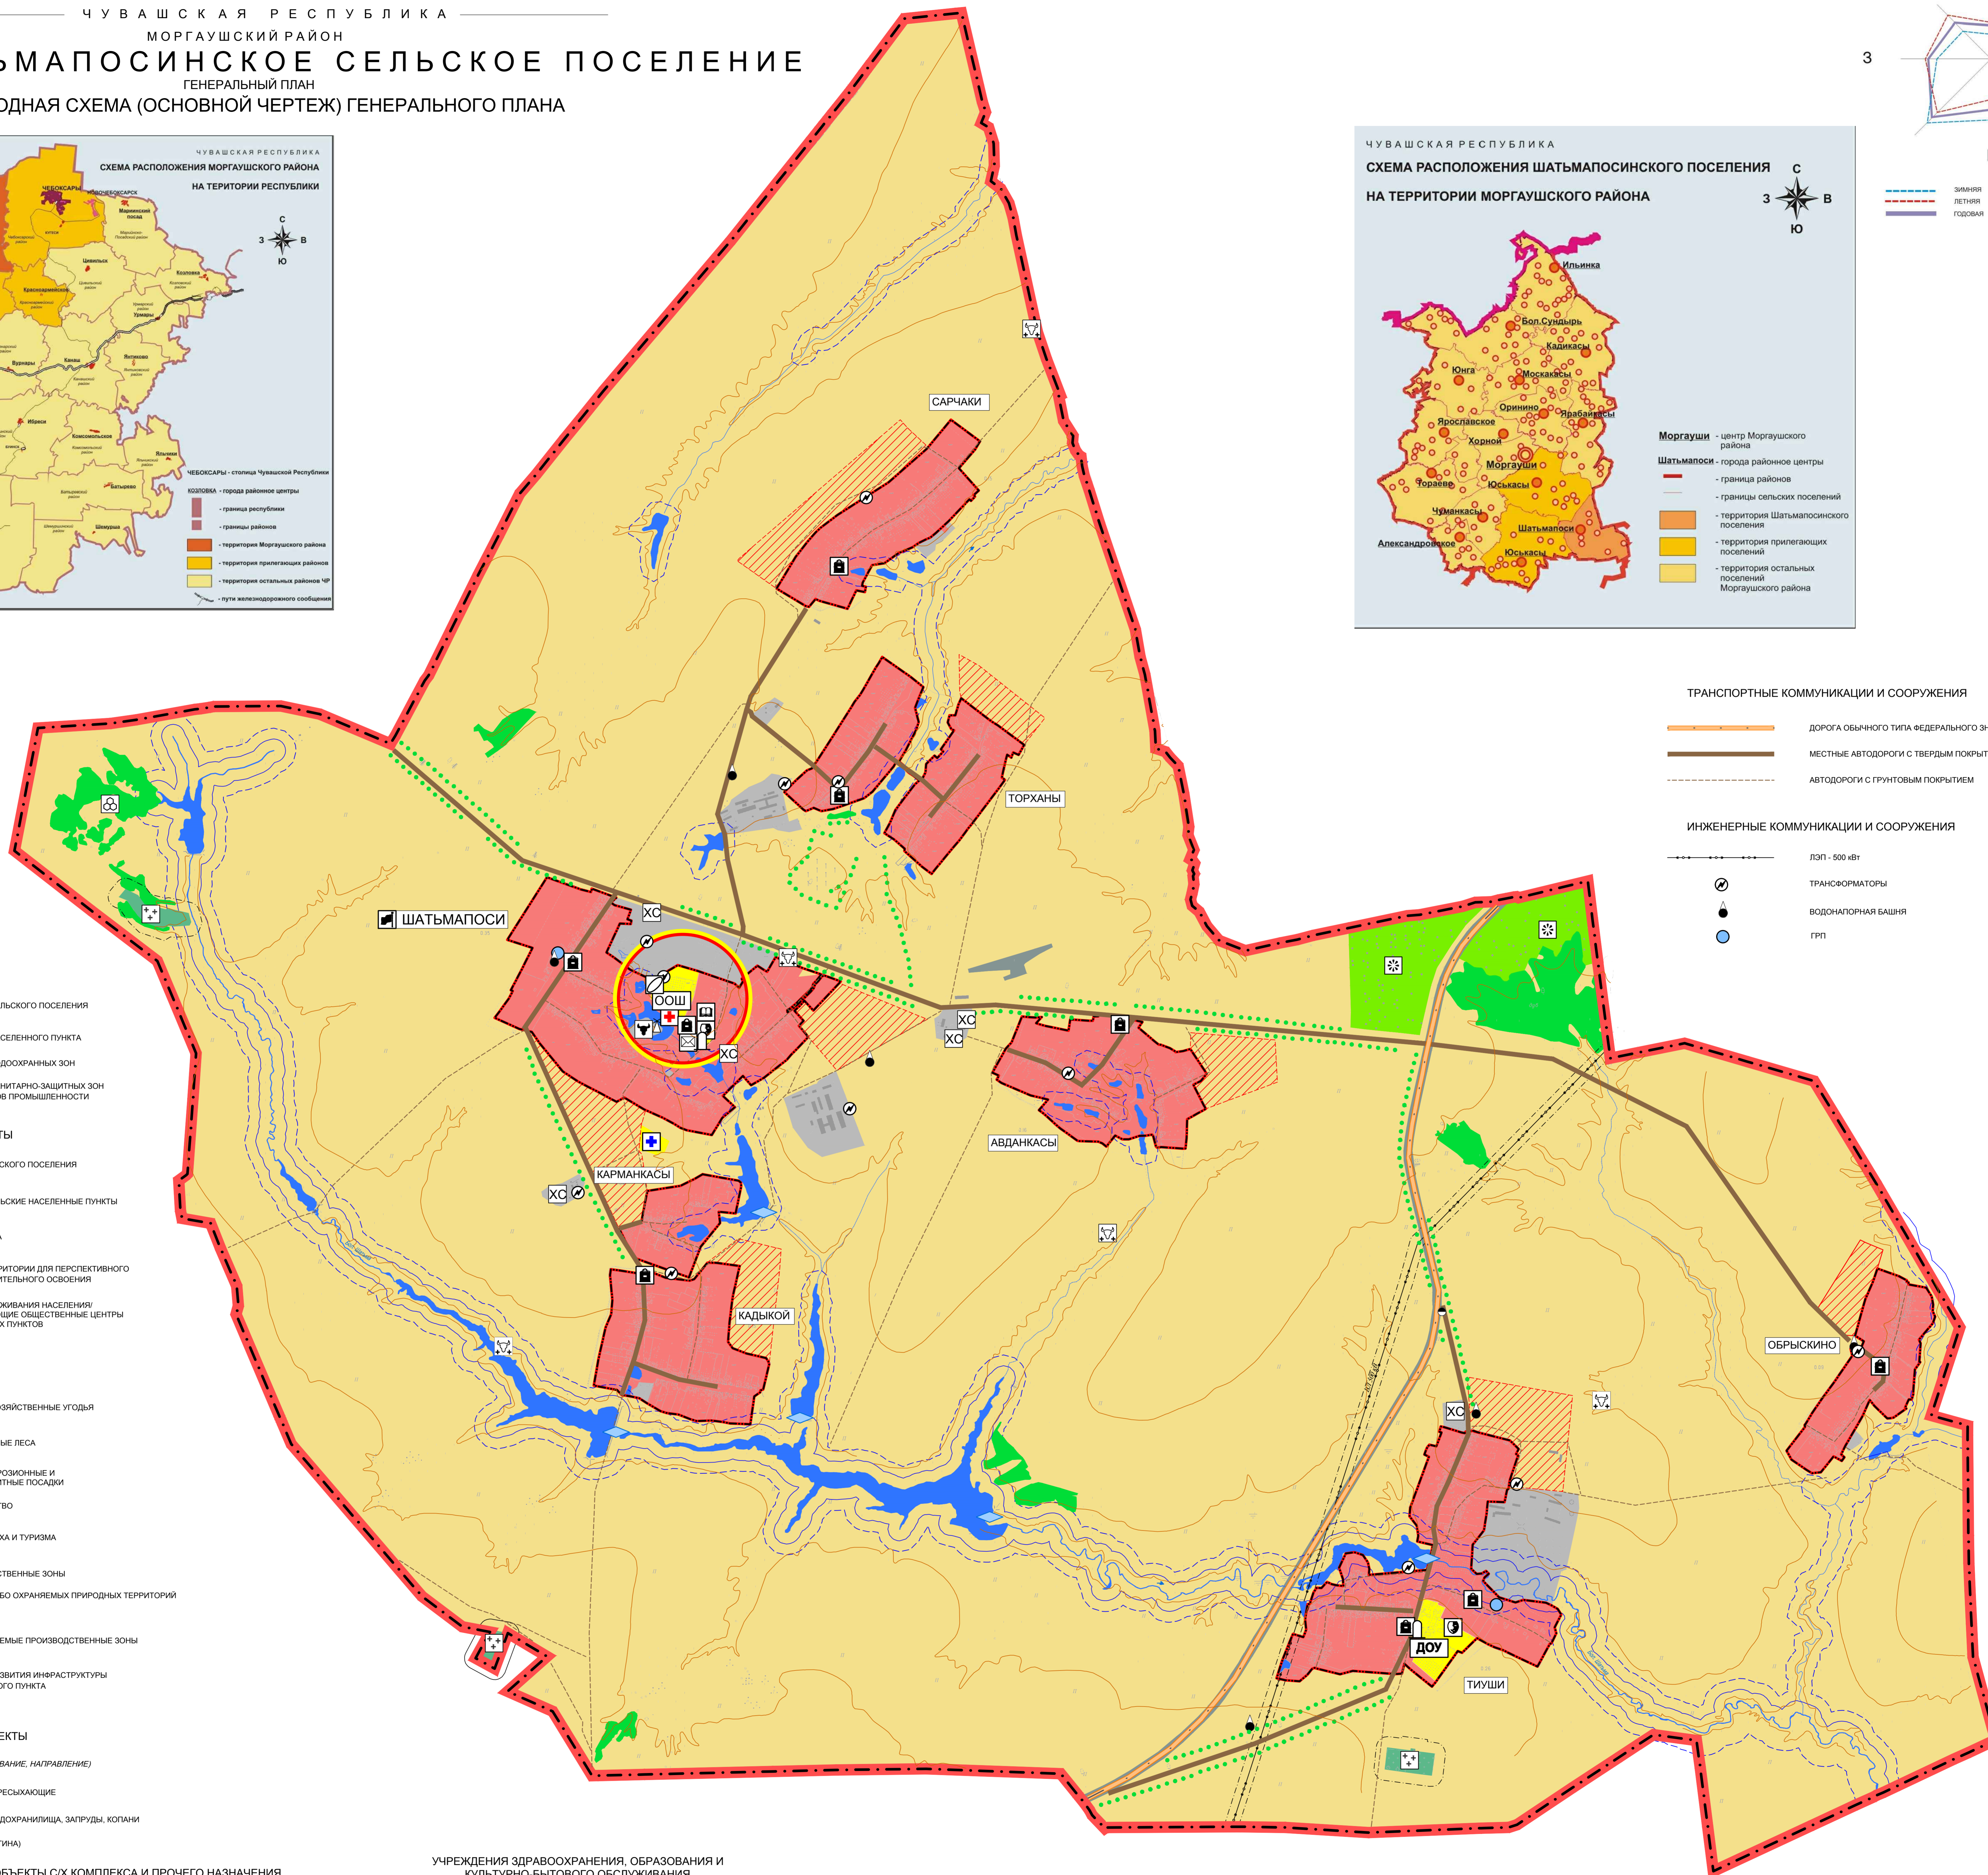
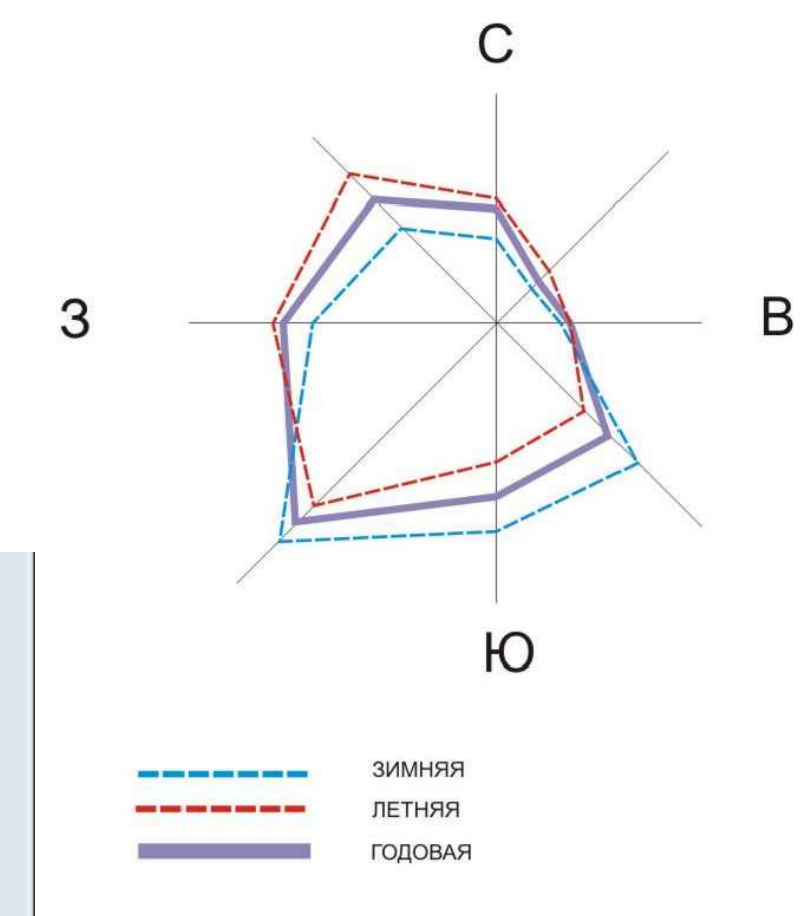


ЧУВАШСКАЯ РЕСПУБЛИКА
 МОРГАУШСКИЙ РАЙОН
ШАТЬМАПОСИНСКОЕ СЕЛЬСКОЕ ПОСЕЛЕНИЕ
 ГЕНЕРАЛЬНЫЙ ПЛАН
 СВОДНАЯ СХЕМА (ОСНОВНОЙ ЧЕРТЕЖ) ГЕНЕРАЛЬНОГО ПЛАНА

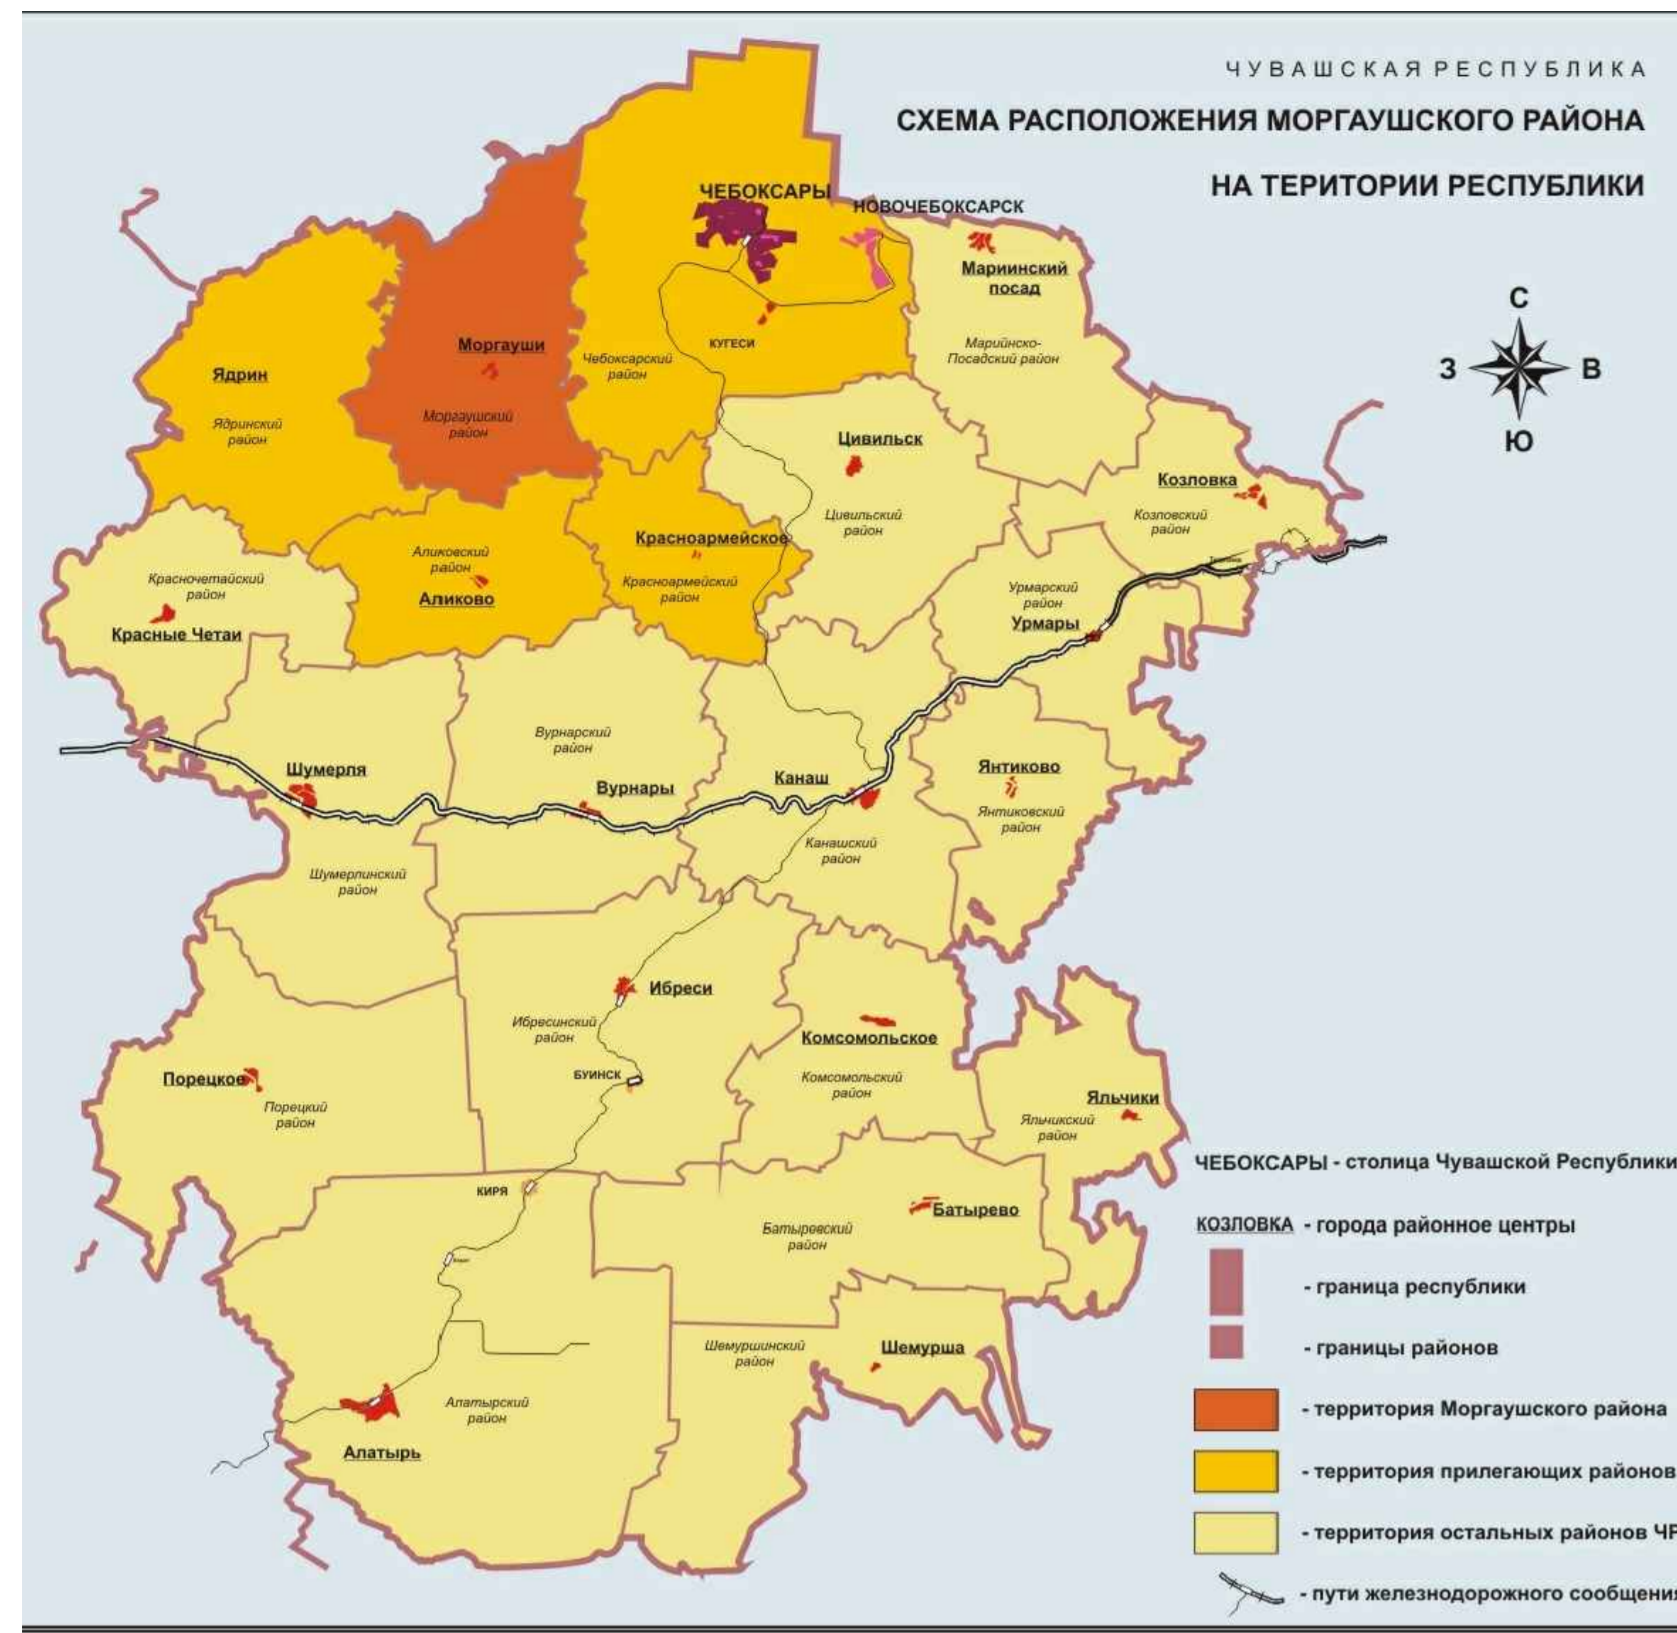

- ЭКСПЛИКАЦИЯ**
- ГРАНИЦЫ**
- Граница сельского поселения
 - Граница населенного пункта
 - Граница водоохранных зон
 - Граница санитарно-защитных зон от объектов промышленности

- НАСЕЛЕННЫЕ ПУНКТЫ**
- ШАТЬМАПОСИ** - центр сельского поселения
 - ТОРХАНЫ** - прочие сельские населенные пункты
 - Жилая зона
 - Резерв территории для перспективного градостроительного освоения
 - Зона обслуживания населения/ существующие общественные центры населенных пунктов

- ТЕРРИТОРИИ**
- Сельскохозяйственные угодья
 - Федеральные леса
 - Противоэрозийные и ветрозащитные посадки
 - Садоводство
 - Зона отдыха и туризма
 - Производственные зоны
 - Земли особо охраняемых природных территорий
 - Проектируемые производственные зоны
 - Центры развития инфраструктуры населенного пункта

- ВОДНЫЕ ОБЪЕКТЫ**
- Реки (название, направление)
 - Ручьи пересыхающие
 - Озера, водохранилища, запруды, копани
 - ГТС (плотина)

- ОБЪЕКТЫ СХ КОМПЛЕКСА И ПРОЧЕГО НАЗНАЧЕНИЯ**
- Пасека
 - Кладбище
 - Скотомогильники
 - Машинно-тракторная мастерская
 - Хозяйственный склад
 - Мельница деревянная
 - Ветеринарный пункт
 - Трупосборочный пункт

- УЧРЕЖДЕНИЯ ЗДРАВООХРАНЕНИЯ, ОБРАЗОВАНИЯ И КУЛЬТУРНО-БЫТОВОГО ОБСЛУЖИВАНИЯ**
- ООШ - основная общеобразовательная школа
 - ДОУ - дошкольное общеобразовательная школа
 - Дом культуры, сельский клуб
 - Библиотека, читальный зал
 - Магазин
 - Офис врача общей практики
 - Памятник
 - Почтамт
 - Спортивная площадка

- ТРАНСПОРТНЫЕ КОММУНИКАЦИИ И СООРУЖЕНИЯ**
- Дорога общего типа федерального значения
 - Местные автодороги с твердым покрытием
 - Автодороги с грунтовым покрытием
- ИНЖЕНЕРНЫЕ КОММУНИКАЦИИ И СООРУЖЕНИЯ**
- ЛОП - 500 кВт
 - Трансформаторы
 - Водонапорная башня
 - ГРП

Изм.	Кол. уч.	Лист № док.	Подпись	Дата
1	1	1		

Шатьмапосинское сельское поселение Моргаушского района Чувашской Республики				
Генеральный план	Шатьмапосинского сельского поселения	Страница	Лист	Листов
Моргаушского района Чувашской Республики		1	1	1
Карта градостроительного зонирования				
Масштаб 1:10000				
ООО НПП "Инемер"				