


Схема расположения границ публичного сервитута на кадастровом плане территории

Заказчик 204
15

Приложение № 2 к постановлению администрации г. Чебоксары
от " " №

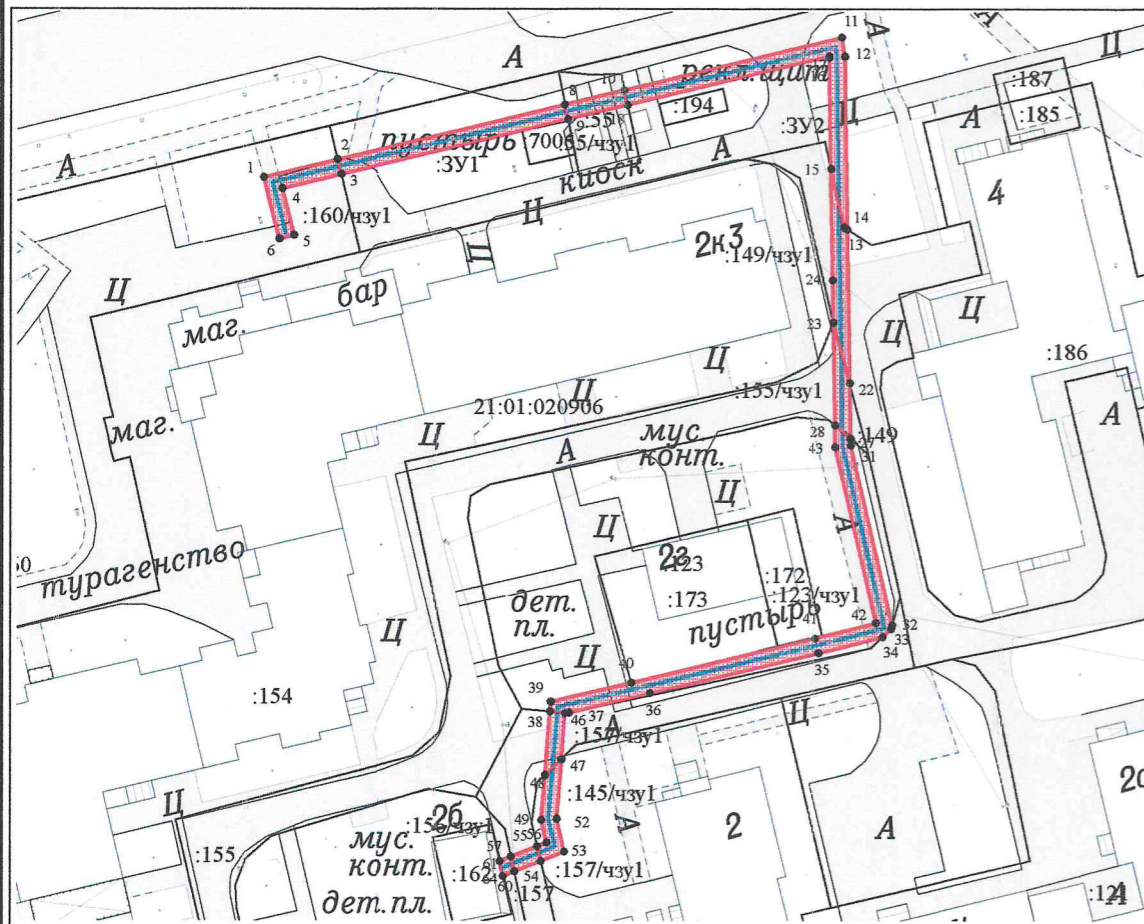

Масштаб 1:1 000

Условные обозначения:

- - Часть границы, местоположение которой определено при выполнении кадастровых работ
- - Характерная точка границы, сведения о которой позволяют однозначно определить ее местоположение на местности
- - Существующая часть границы, имеющиеся в ЕГРН сведения о которой достаточны для определения ее местоположения
- :243 - Кадастровый номер земельного участка
- 21:01:030203 - Номер кадастрового квартала
- :57172/чзу1 - Образуемая часть земельного участка

Геоданные

№ п/п	Имя точки	X, м	Y, м	№ п/п	Имя точки	X, м	Y, м	№ п/п	Имя точки	X, м	Y, м
:160/чзу1 (площадь 33 кв.м.)				:149/чзу1 (площадь 39 кв.м.)				:157/чзу1 (площадь 15 кв.м.)			
1	1	404 516,00	1 232 490,55	1	15	404 517,10	1 232 565,61	1	38	404 445,53	1 232 528,51
2	2	404 518,34	1 232 500,28	2	14	404 509,38	1 232 567,33	2	37	404 445,34	1 232 531,05
3	3	404 516,40	1 232 500,75	3	13	404 509,12	1 232 567,74	3	46	404 445,22	1 232 530,49
4	4	404 514,53	1 232 492,98	4	22	404 488,87	1 232 568,08	4	47	404 439,19	1 232 530,02
5	5	404 508,37	1 232 494,55	5	23	404 496,87	1 232 565,94	5	48	404 437,09	1 232 527,85
6	6	404 507,88	1 232 492,61	6	24	404 502,41	1 232 565,85	1	38	404 445,53	1 232 528,51
1	1	404 516,00	1 232 490,55	1	15	404 517,10	1 232 565,61	:145/чзу1 (площадь 26 кв.м.)			
:3У1 (площадь 62 кв.м.)				:155/чзу1 (площадь 21 кв.м.)				:145/чзу1 (площадь 26 кв.м.)			
1	2	404 518,34	1 232 500,28	1	23	404 496,87	1 232 565,94	1	49	404 431,22	1 232 527,38
2	8	404 525,61	1 232 530,37	2	22	404 488,87	1 232 568,08	2	48	404 437,09	1 232 527,85
3	9	404 523,65	1 232 530,77	3	27	404 481,51	1 232 568,20	3	47	404 439,19	1 232 530,02
4	3	404 516,40	1 232 500,75	4	28	404 483,27	1 232 566,16	4	52	404 431,37	1 232 529,40
1	2	404 518,34	1 232 500,28	1	23	404 496,87	1 232 565,94	5	53	404 427,02	1 232 530,39
:3У2 (площадь 99 кв.м.)				:123/чзу1 (площадь 141 кв.м.)				6	54	404 425,78	1 232 527,30
1	10	404 527,50	1 232 538,20	1	28	404 483,27	1 232 566,16	7	55	404 427,75	1 232 526,84
2	11	404 534,45	1 232 566,99	2	27	404 481,51	1 232 568,20	8	56	404 428,24	1 232 528,06
3	12	404 531,97	1 232 567,36	3	31	404 480,62	1 232 568,21	1	49	404 431,22	1 232 527,38
4	13	404 509,12	1 232 567,74	4	32	404 456,88	1 232 573,73	:157/чзу1 (площадь 7 кв.м.)			
5	14	404 509,38	1 232 567,33	5	33	404 456,43	1 232 573,60	1	57	404 426,37	1 232 523,37
6	15	404 517,10	1 232 565,61	6	34	404 455,35	1 232 572,47	2	55	404 427,75	1 232 526,84
7	16	404 531,80	1 232 565,36	7	35	404 453,21	1 232 564,04	3	54	404 425,78	1 232 527,30
8	17	404 532,00	1 232 565,33	8	36	404 447,90	1 232 541,71	4	60	404 424,40	1 232 523,81
9	18	404 525,55	1 232 538,64	9	37	404 445,34	1 232 531,05	1	57	404 426,37	1 232 523,37
1	10	404 527,50	1 232 538,20	10	38	404 445,53	1 232 528,51	:156/чзу1 (площадь 3 кв.м.)			
:55/чзу1 (площадь 16 кв.м.)				11	39	404 446,82	1 232 528,61	1	61	404 425,77	1 232 521,85
1	8	404 525,61	1 232 530,37	12	40	404 449,29	1 232 539,23	2	57	404 426,37	1 232 523,37
2	10	404 527,50	1 232 538,20	13	41	404 455,15	1 232 563,57	3	60	404 424,40	1 232 523,81
3	18	404 525,55	1 232 538,64	14	42	404 457,19	1 232 571,59	4	64	404 423,80	1 232 522,31
4	9	404 523,65	1 232 530,77	15	43	404 480,38	1 232 566,21	1	61	404 425,77	1 232 521,85
1	8	404 525,61	1 232 530,37	1	28	404 483,27	1 232 566,16				

Кадастровый квартал	21:01:020906
Местоположение частей земельных участков	Чувашская Республика - Чувашия, г. Чебоксары
Категория земель	Земли населенных пунктов
Площадь части земельного участка 21:01:020906:160/чзу1	33 кв. м
Площадь земельного участка 21:01:020906:3У1	62 кв. м
Площадь земельного участка 21:01:020906:3У2	99 кв. м
Площадь части земельного участка 21:01:020906:55/чзу1	16 кв. м
Площадь части земельного участка 21:01:020906:149/чзу1	39 кв. м
Площадь части земельного участка 21:01:020906:155/чзу1	21 кв. м
Площадь части земельного участка 21:01:020906:123/чзу1	141 кв. м
Площадь части земельного участка 21:01:020906:157/чзу1	15 кв. м
Площадь части земельного участка 21:01:020906:145/чзу1	26 кв. м
Площадь части земельного участка 21:01:020906:157/чзу2	7 кв. м
Площадь части земельного участка 21:01:020906:156/чзу1	3 кв. м
Части земельных участков сформированы для размещения кабельной линии 0,4 кВ от ТП-519 до зарядной станции для электрического мобильного транспорта по пр. 9-ой Пятилетки, д. 2, корп. 3, г. Чебоксары	
Система координат: МСК-21	

				Схема расположения границ публичного сервитута на кадастровом плане территории			
				Объект: части земельных участков Заказчик: ГУП Чувашской Республики "ЧГЭС" Минпромэнерго Чувашии			
Должность	Фамилия	Подпись	Дата	Адрес: Чувашская Республика - Чувашия, г. Чебоксары	Стадия	Лист	Листов
Ген. директор	Токмолаева Д. И.		11.10.2024	М 1:1000	-	1	1
Нач. отдела	Яценко И. Ю.		11.10.2024				
Исполнитель	Яценко И. Ю.		11.10.2024				
				ООО "НПШ "Инженер"			