


21:17:160302:266

Схема расположения листов

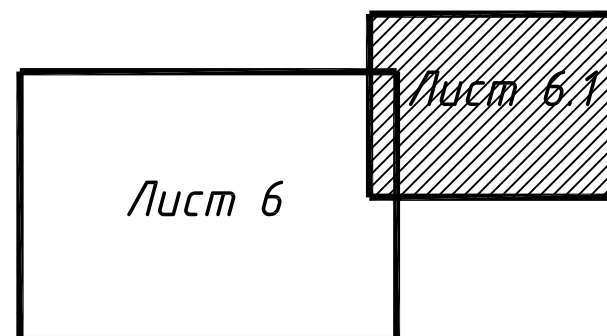

Условные обозначения:

- VI — VI — Сеть электроснабжения (существующая)
- VI — VI — Сеть электроснабжения (проектируемая)
- V — V — Сеть водоснабжения (существующая)
- V — V — Сеть водоснабжения (проектируемая)
- Г — Г — Сеть газопровода (существующая)
- Г — Г — Сеть газопровода (проектируемая)
- К — К — Канализация (проектируемая)
- К — К — Канализация (проектируемая)
- — — СЗЗ очистных сооружений с радиусом охранной зоны 150 метров
- Элементы электроосвещения (опары освещения)
- Защитные футляры

Условные обозначения

Условное обозначение	Наименование	Условное обозначение	Наименование
	Границы придорожной полосы (полоса отвода дороги - красная линия)		Границы кадастровых участков
	Горизонталы существующего рельефа территории		Проектируемые очистные сооружения
	Граница разработки проекта планировки территории		

Д №22 - ППТ1

Территория юго-восточной части с.Морагуши Морагушского сельского поселения Морагушского района Чувашской Республики под строительство спортивного сооружения открытого типа, дана культуры, парковой зоны, очистных сооружений, группы многоквартирных домов и земельных участков по индивидуальное жилищное строительство

Изм.	Кол.	Лист № док.	Подпись	Дата	Стадия	Лист	Листов
ГИП		Оривалов		12.18	Проект планировки территории. Утверждаемая часть	П	2.2
Разраб.		Сергеева		12.18		Сводный план инженерно-технического обеспечения М 1:2000	ООО "Проект-Холдинг"
Проверил		Антонов		12.18			
Норм.конт.		Матросова		12.18			