

Утверждена

(наименование документа об утверждении, включая наименования

орган государственной власти или органов местного


самоуправления, принявших решение об утверждении схемы

или подписавших соглашение о перераспределении земельных участков)
от " " 2023 г. №

Схема расположения земельного участка или земельных участков на кадастровом плане территории

Площадь земельного участка - 596 кв.м.

Обозначение характерных точек границ	Координаты, м	
	X	Y
н1	409943.22	1233929.76
н2	409939.60	1233934.69
н3	409935.07	1233941.42
н4	409932.07	1233945.92
н5	409930.34	1233947.72
н6	409925.17	1233952.55
н7	409919.78	1233957.66
н8	409910.32	1233949.21
н9	409910.40	1233948.17
н10	409911.32	1233945.31
н11	409912.77	1233942.48
н12	409913.15	1233942.47
н13	409916.69	1233938.25
н14	409921.97	1233931.51
н15	409933.78	1233917.58
н16	409938.00	1233922.67
н17	409941.79	1233928.19

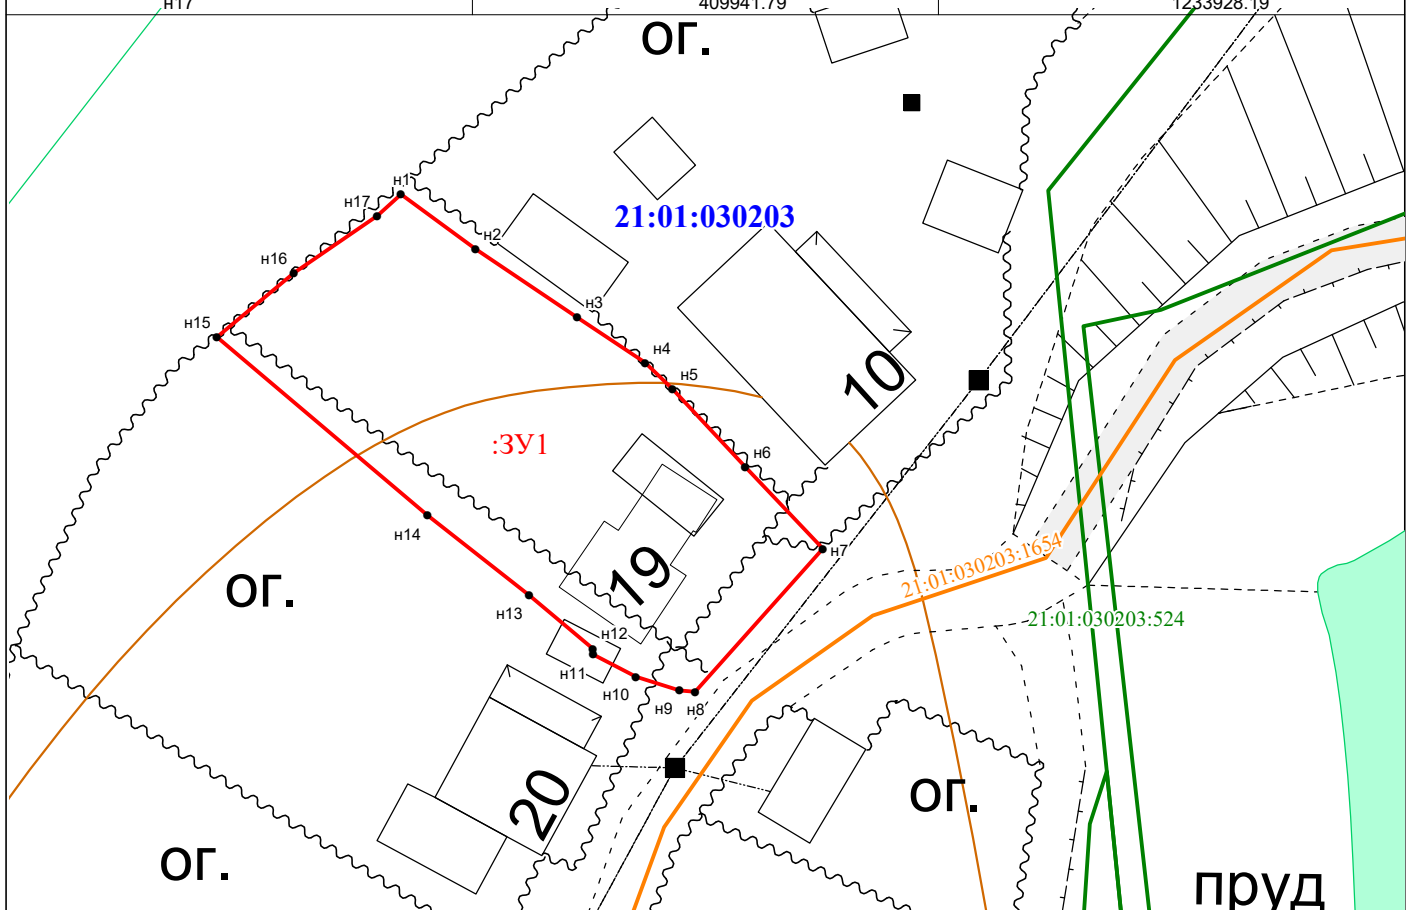

УСЛОВНЫЕ ОБОЗНАЧЕНИЯ:

Масштаб 1:500

- - вновь образованная часть границы, сведения о которой достаточны для определения ее местоположения;
- - существующая часть границы, имеющиеся в ЕГРН сведения о которой достаточны для определения ее местоположения;
- - граница кадастрового квартала
- :ЗУ1 - обозначение образуемого земельного участка
- :494 - обозначение земельного участка, включенного в ЕГРН
- 21:11:130501 - обозначение кадастрового квартала

Система координат: МСК-21