
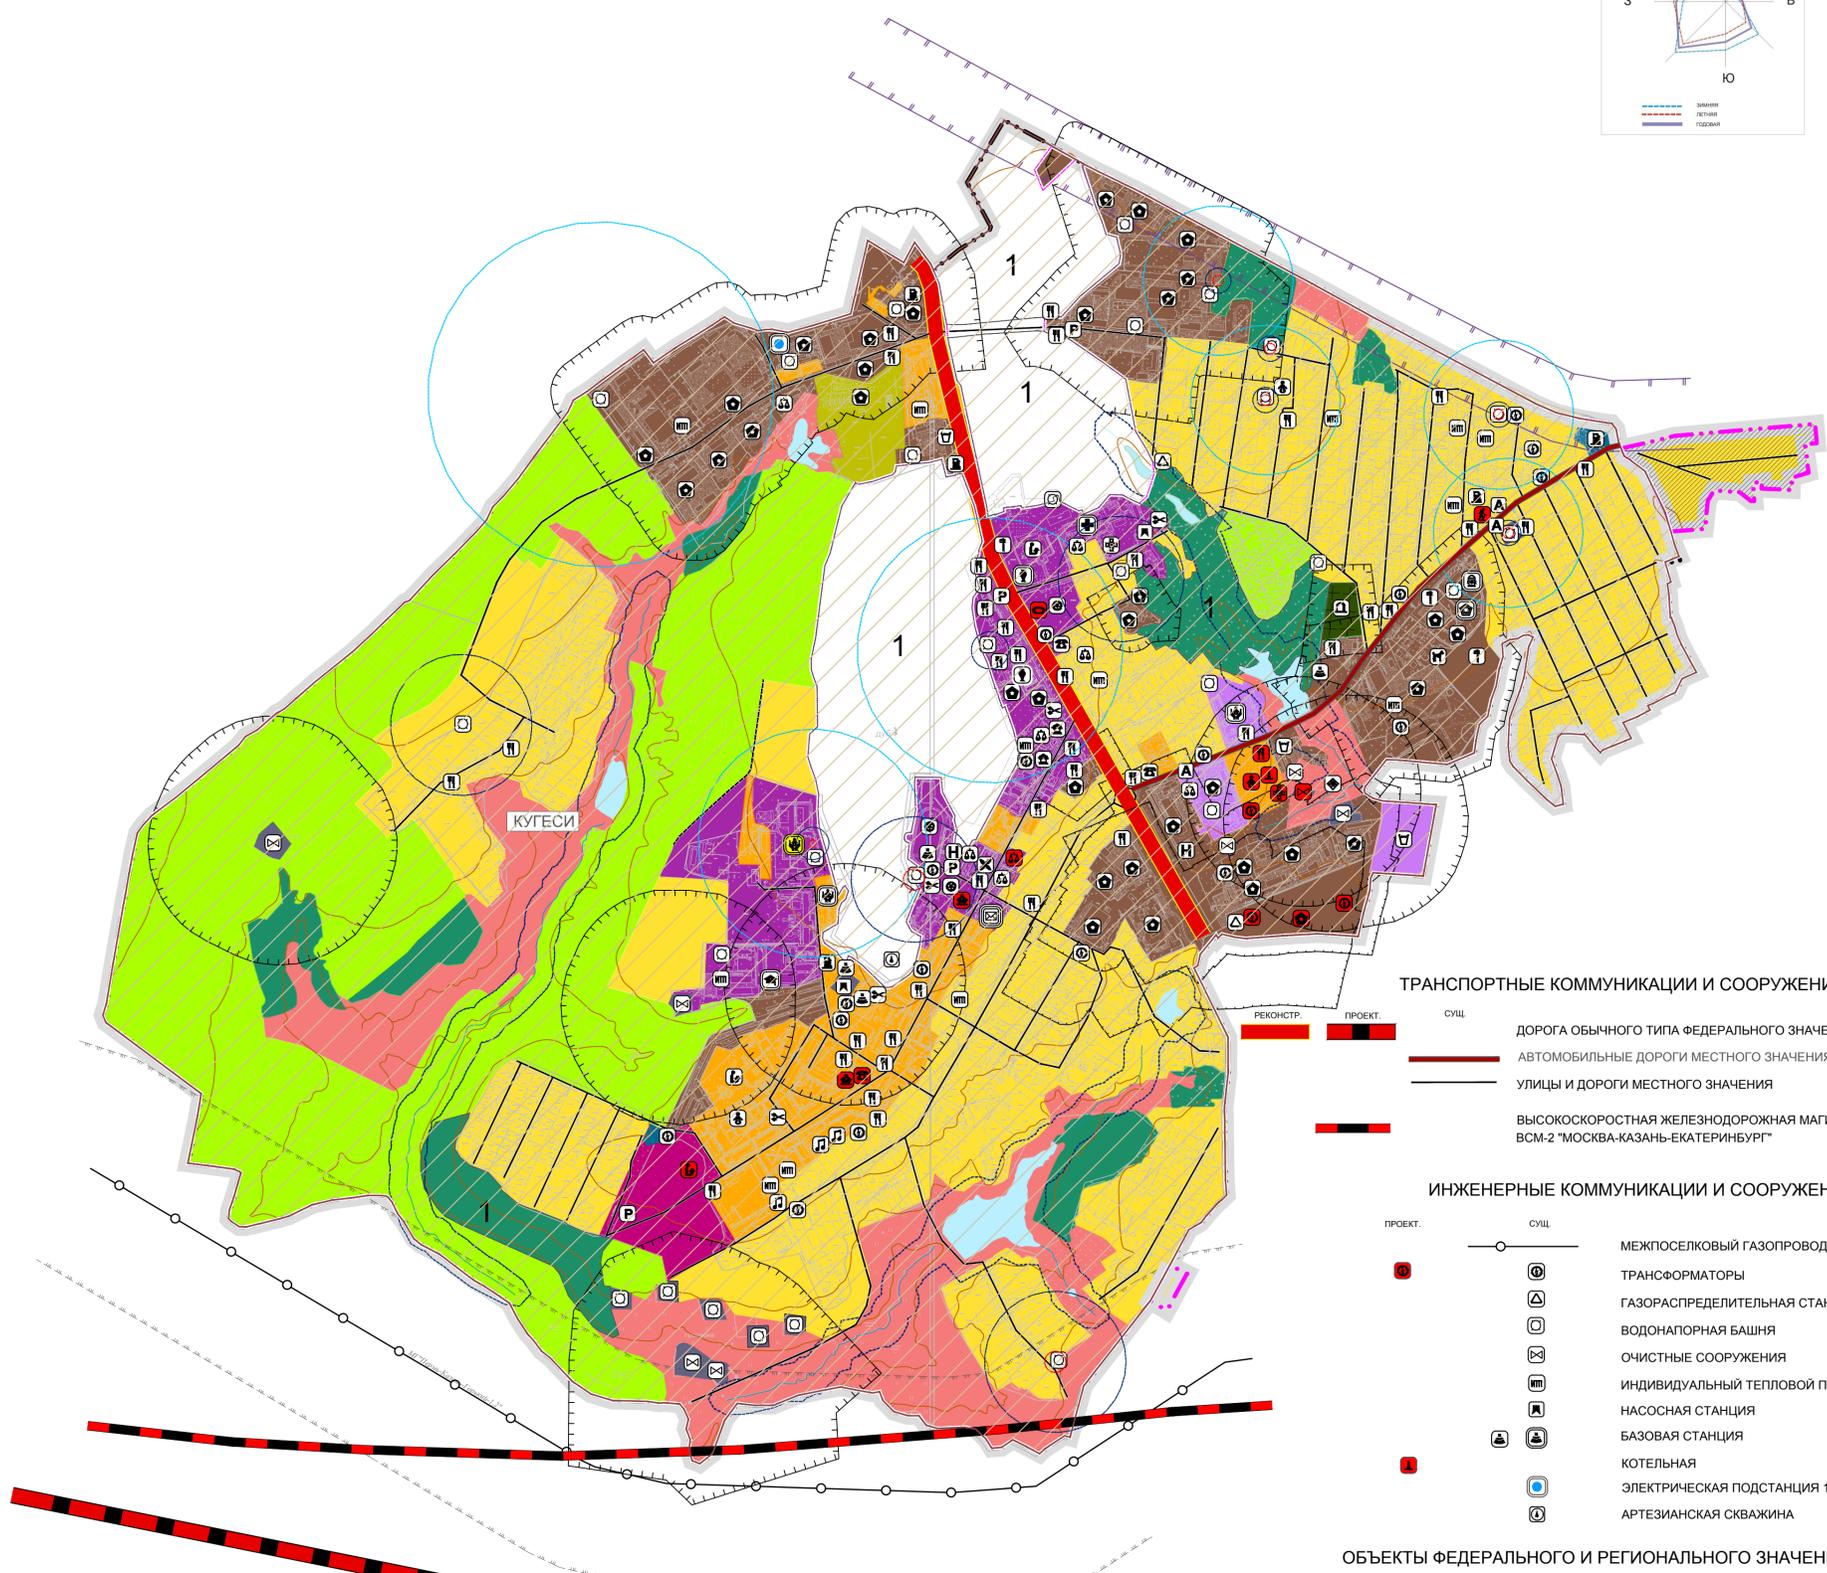


ЧУВАШСКАЯ РЕСПУБЛИКА
ЧЕБОКСАРСКИЙ РАЙОН
КУГЕСЬСКОЕ СЕЛЬСКОЕ ПОСЕЛЕНИЕ
ГЕНЕРАЛЬНЫЙ ПЛАН
МАТЕРИАЛЫ ПО ОБОСНОВАНИЮ В ВИДЕ КАРТ

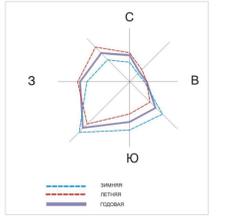

- ТРАНСПОРТНЫЕ КОММУНИКАЦИИ И СООРУЖЕНИЯ**
- СУЩ. ДОРОГА ОБЫЧНОГО ТИПА ФЕДЕРАЛЬНОГО ЗНАЧЕНИЯ
 - СУЩ. АВТОМОБИЛЬНЫЕ ДОРОГИ МЕСТНОГО ЗНАЧЕНИЯ
 - СУЩ. УЛИЦЫ И ДОРОГИ МЕСТНОГО ЗНАЧЕНИЯ
 - ПРОЕКТ. ВЫСОКОСКОРОСТНАЯ ЖЕЛЕЗНОДОРОЖНАЯ МАГИСТРАЛЬ ВСМ-2 "МОСКВА-КАЗАНЬ-ЕКАТЕРИНБУРГ"

- ИНЖЕНЕРНЫЕ КОММУНИКАЦИИ И СООРУЖЕНИЯ**
- ПРОЕКТ. МЕЖПОСЕЛКОВЫЙ ГАЗОПРОВОД
 - СУЩ. ТРАНСФОРМАТОРЫ
 - СУЩ. ГАЗОРАСПРЕДЕЛИТЕЛЬНАЯ СТАНЦИЯ
 - СУЩ. ВОДОНАПОРНАЯ БАШНЯ
 - СУЩ. ОЧИСТНЫЕ СООРУЖЕНИЯ
 - СУЩ. ИНДИВИДУАЛЬНЫЙ ТЕПЛОВЫЙ ПУНКТ
 - СУЩ. НАСОСНАЯ СТАНЦИЯ
 - СУЩ. БАЗОВАЯ СТАНЦИЯ
 - СУЩ. КОТЕЛЬНАЯ
 - СУЩ. ЭЛЕКТРИЧЕСКАЯ ПОДСТАНЦИЯ 110кВ
 - СУЩ. АРТЕЗИАНСКАЯ СКВАЖИНА

- ОБЪЕКТЫ ФЕДЕРАЛЬНОГО И РЕГИОНАЛЬНОГО ЗНАЧЕНИЯ**
- ПРОЕКТ. СТАЦИОНАРНАЯ ОРГАНИЗАЦИЯ СОЦИАЛЬНОГО ОБСЛУЖИВАНИЯ
 - СУЩ. ПРОИЗВОДСТВЕННЫЕ ПРЕДПРИЯТИЯ И ФИРМЫ
 - СУЩ. ОРГАНИЗАЦИЯ, РЕАЛИЗУЮЩАЯ ПРОГРАММЫ ВЫСШЕГО И ПРОФЕССИОНАЛЬНОГО ОБРАЗОВАНИЯ
 - СУЩ. ОТДЕЛЕНИЕ ПОЧТОВОЙ СВЯЗИ
 - СУЩ. ОБЪЕКТЫ КУЛЬТУРНО-ПРОСВЕТИТЕЛЬСКОГО НАЗНАЧЕНИЯ
 - СУЩ. ЦЕНТРАЛЬНАЯ РАЙОННАЯ БОЛЬНИЦА
 - СУЩ. ПОЖАРНОЕ ДЕПО

ЭКСПЛИКАЦИЯ ГРАНИЦЫ

- ПРОЕКТ. ГРАНИЦА СЕЛЬСКОГО ПОСЕЛЕНИЯ
- СУЩ. ГРАНИЦА НАСЕЛЕННОГО ПУНКТА
- 1 ОПЫТНОЕ ЛЕСНИЧЕСТВО

ОБЪЕКТЫ МЕСТНОГО ЗНАЧЕНИЯ

- ПРОЕКТ. ПРОИЗВОДСТВЕННЫЕ ПРЕДПРИЯТИЯ И ФИРМЫ
- СУЩ. ВЕТЕРИНАРНАЯ СТАНЦИЯ
- ПРОЕКТ. ОБЪЕКТ ТОРГОВЛИ, ОБЩЕПИТ
- СУЩ. АДМИНИСТРАТИВНОЕ ЗДАНИЕ
- ПРОЕКТ. НЕПРОИЗВОДСТВЕННЫЙ ОБЪЕКТ ПО ПРЕДОСТАВЛЕНИЮ КОММУНАЛЬНО-БЫТОВЫХ И ПЕРСОНАЛЬНЫХ УСЛУГ
- СУЩ. ГОСТИНИЦЫ И АНАЛОГИЧНЫЕ КОЛЛЕКТИВНЫЕ СРЕДСТВА РАЗМЕЩЕНИЯ
- ПРОЕКТ. ОБЪЕКТЫ РЕЛИГИОЗНОЙ ОРГАНИЗАЦИИ
- СУЩ. ОБЩЕОБРАЗОВАТЕЛЬНАЯ ОРГАНИЗАЦИЯ
- ПРОЕКТ. ДОШКОЛЬНАЯ ОБРАЗОВАТЕЛЬНАЯ ОРГАНИЗАЦИЯ
- СУЩ. АПТЕЧНАЯ ОРГАНИЗАЦИЯ
- ПРОЕКТ. КЛАДЕЙЩИ
- СУЩ. СКОТОМОГИЛЬНИКИ
- ПРОЕКТ. ПАРК КУЛЬТУРЫ И ОТДЫХА
- СУЩ. СПОРТИВНАЯ ПЛОЩАДКА
- ПРОЕКТ. ОБЪЕКТ ФИЗКУЛЬТУРНО-ДОСУГОВОГО НАЗНАЧЕНИЯ И АКТИВНОГО ОТДЫХА
- СУЩ. ОСТАНОВКИ АВТОБУСОВ С ПАВИЛЬОНОМ
- ПРОЕКТ. СТОЯНКА АВТОМОБИЛЕЙ
- СУЩ. СТАНЦИЯ АВТОЗАПРАВЧНАЯ
- ПРОЕКТ. СТАНЦИЯ ТЕХНИЧЕСКОГО ОБСЛУЖИВАНИЯ
- СУЩ. ИНЫЕ ОБЪЕКТЫ ПРИДОРОЖНОГО СЕРВИСА
- ПРОЕКТ. ПАМЯТНИК
- СУЩ. ОБЪЕКТ СПОРТА, В Т.Ч. ФОК
- ПРОЕКТ. НЕПРОИЗВОДСТВЕННЫЙ ОБЪЕКТ ПО ПРЕДОСТАВЛЕНИЮ НАСЕЛЕНИЮ ПРАВОВЫХ, ФИНАНСОВЫХ, КОНСУЛЬТАЦИОННЫХ И ИНЫХ ПОДОБНЫХ УСЛУГ
- СУЩ. ОРГАНИЗАЦИЯ ДОПОЛНИТЕЛЬНОГО ОБРАЗОВАНИЯ

ЗОНЫ С ОСОБИМИ УСЛОВИЯМИ ИСПОЛЬЗОВАНИЯ ТЕРРИТОРИИ

- ПРОЕКТ. ГРАНИЦА ВОДООХРАННЫХ ЗОН
- СУЩ. САНИТАРНО-ЗАЩИТНАЯ ЗОНА ПРЕДПРИЯТИЙ, СООРУЖЕНИЙ И ИНЫХ ОБЪЕКТОВ
- ПРОЕКТ. САНИТАРНЫЙ РАЗРЫВ ЛИНИЙ ЖЕЛЕЗНОДОРОЖНОГО ТРАНСПОРТА
- СУЩ. ПЕРВЫЙ ПОЯС ЗОНЫ САНИТАРНОЙ ОХРАНЫ ИСТОЧНИКА ВОДОСНАБЖЕНИЯ
- ПРОЕКТ. ВТОРОЙ ПОЯС ЗОНЫ САНИТАРНОЙ ОХРАНЫ ИСТОЧНИКА ВОДОСНАБЖЕНИЯ
- СУЩ. ТРЕТИЙ ПОЯС ЗОНЫ САНИТАРНОЙ ОХРАНЫ ИСТОЧНИКА ВОДОСНАБЖЕНИЯ
- ПРОЕКТ. САНИТАРНЫЙ РАЗРЫВ МАГИСТРАЛЬНЫХ ТРУБОПРОВОДОВ УГЛЕВОДОРОДНОГО СЫРЬЯ
- СУЩ. ПРИАЗРОДРОМНАЯ ТЕРРИТОРИЯ

Изм.					Лист					№ док.					Подпись					Дата																																							
И.о. гл. отдела										Кириллова А.В.										Инженер										Майорова В.О.										Н. контр.										Томмолова Л.И.									
Кугесьское сельское поселение Чебоксарского района Чувашской Республики															Генеральный план МО - Кугесьское сельское поселение Чебоксарского района Чувашской Республики															Стадия					Лист					Листов																			
																														1					1																								
Материалы по обоснованию в виде карт															Масштаб 1:10000															ООО НПЦ "Инженер"																													