

Текстовое и графическое описание
границы территориальной зоны кладбищ (СК)
на территории Ильинского сельского поселения Моргаушского района Чувашской Республики

План границ объекта

Обзорная схема границ объекта


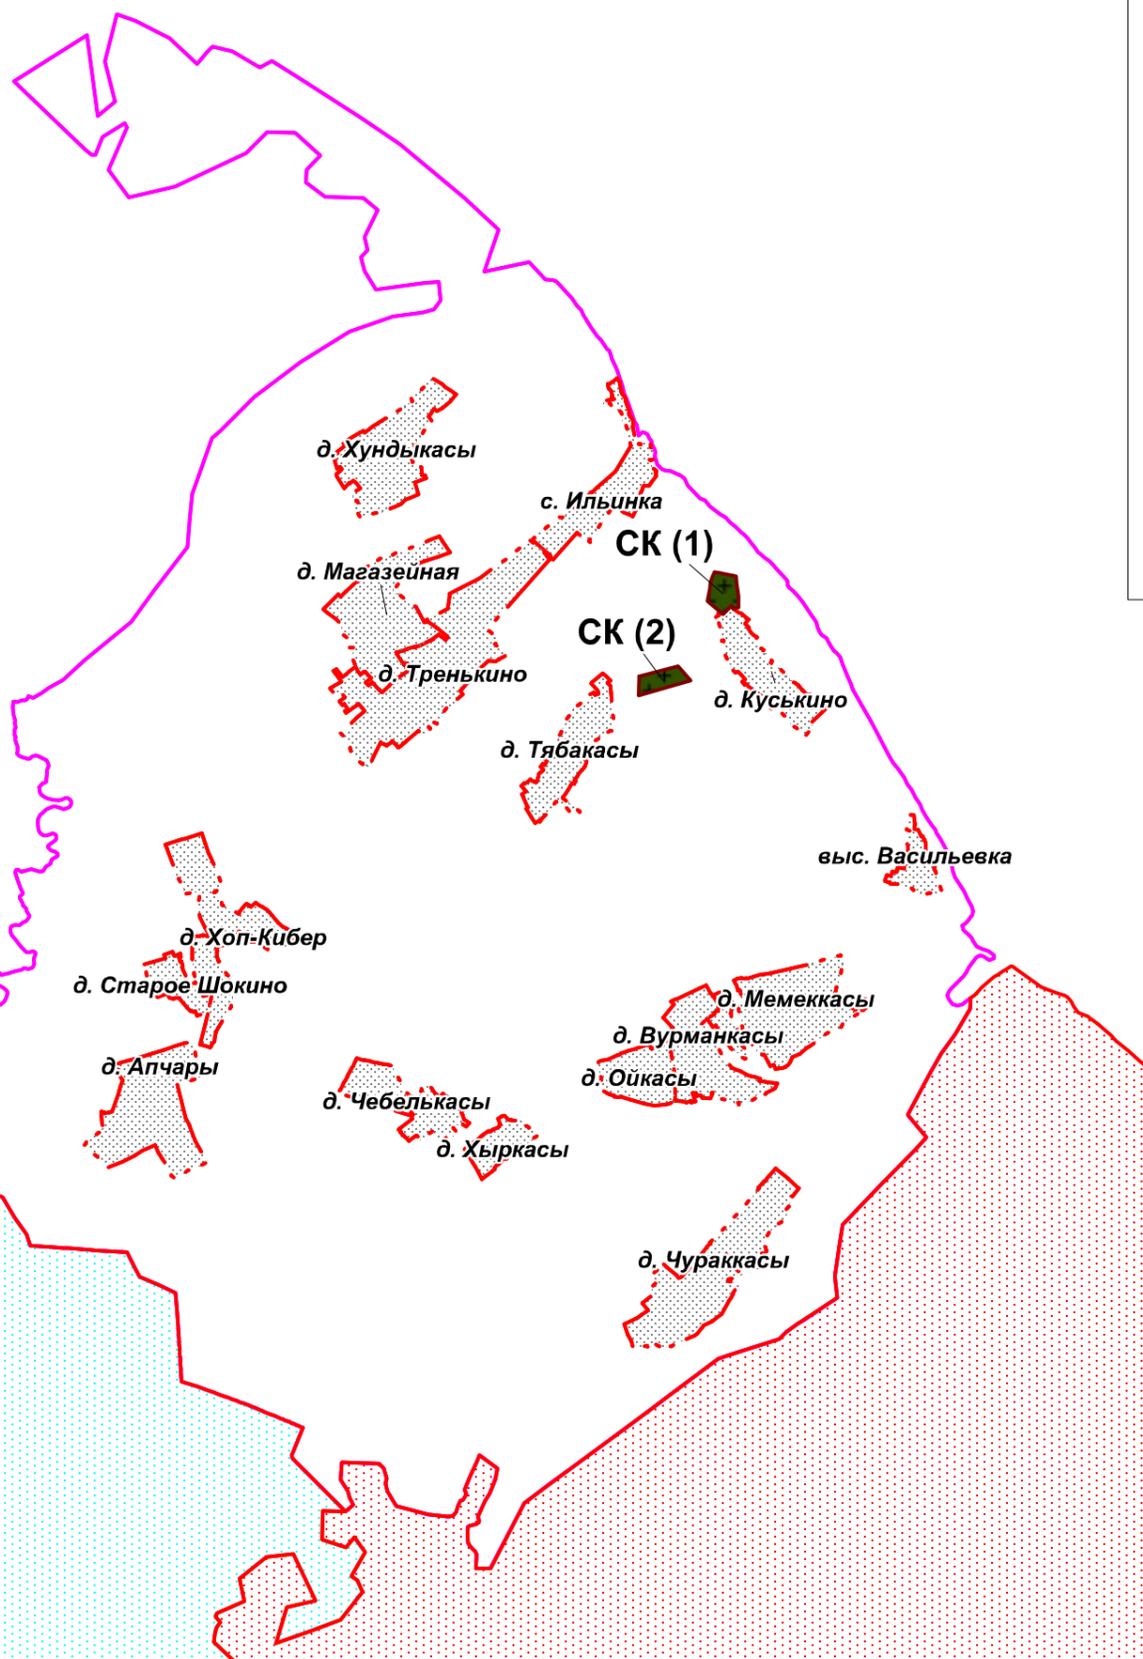


Схема расположения листов выносок

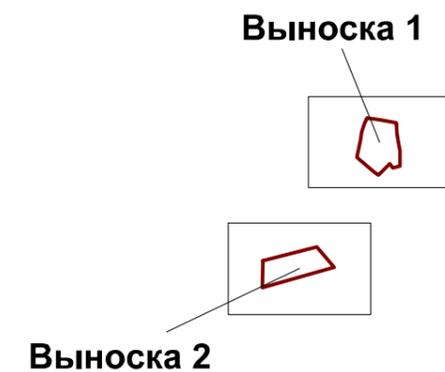

Масштаб 1:55000

УСЛОВНЫЕ ОБОЗНАЧЕНИЯ:



-  - граница Ильинского сельского поселения Моргаушского района Чувашской Республики
-  - граница населенных пунктов
-  - граница Кадикасинского сельского поселения Моргаушского района Чувашской Республики
-  - граница Большесундырского сельского поселения Моргаушского района Чувашской Республики
-  - зона кладбищ (СК)

Подпись: _____ Куракова А.В. Дата "___" _____ 2018 г.
МП

Текстовое и графическое описание
границы территориальной зоны кладбищ (СК)
на территории Ильинского сельского поселения Моргаушского района Чувашской Республики

План границ объекта

Выноска 1

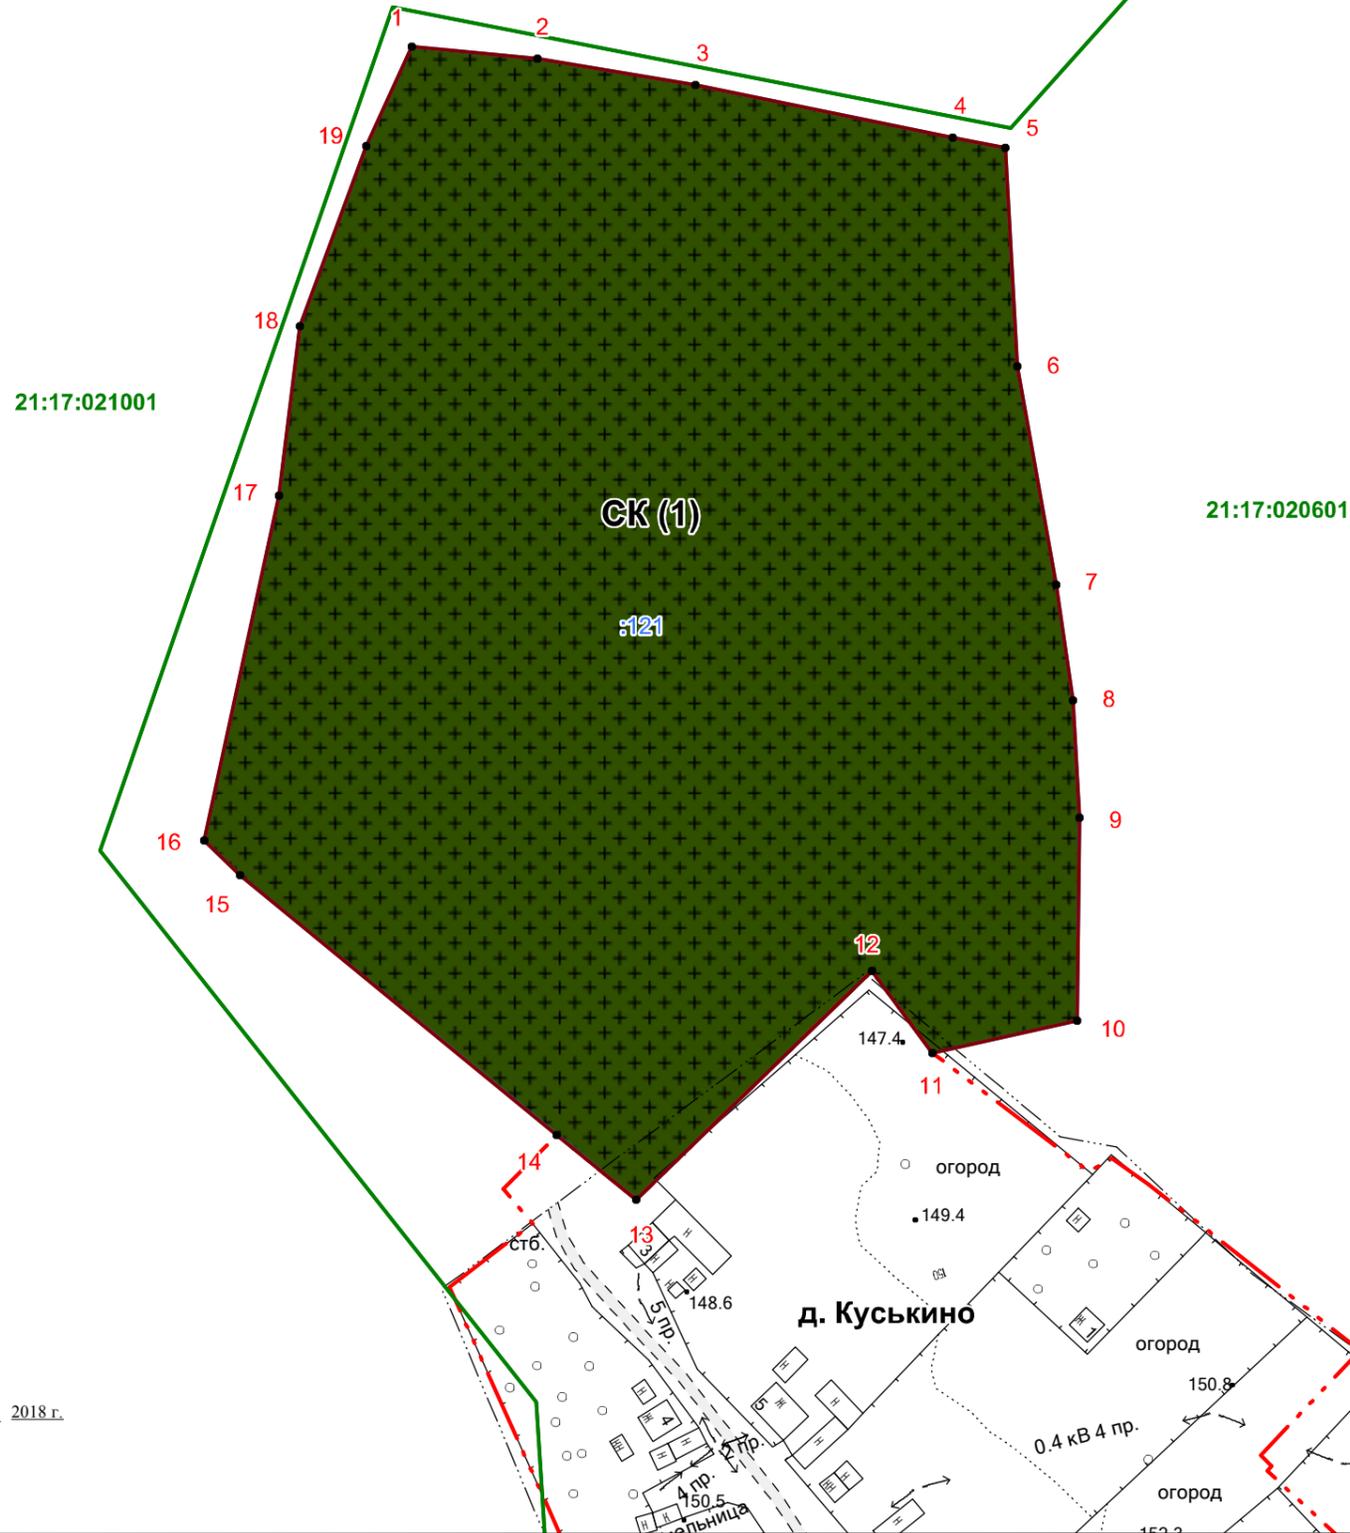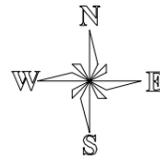

Масштаб 1:2000

УСЛОВНЫЕ ОБОЗНАЧЕНИЯ:


- - - - граница населенных пунктов
- - граница Ильинского сельского поселения Моргаушского района Чувашской Республики
- - граница земельного участка
- - граница кадастрового квартала
- 21:17:020601:121 (:121) - кадастровые номера земельных участков
- 21:17:020601 - номер кадастрового квартала
- 4 - обозначение характерной точки территориальной зоны
- + - зона кладбищ (СК)

Подпись: _____ Куракова А.В. Дата " ____ " _____ 2018 г.
МП


Текстовое и графическое описание
границы территориальной зоны кладбищ (СК)
на территории Ильинского сельского поселения Моргаушского района Чувашской Республики

План границ объекта

Выноска 2

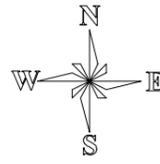

21:17:021001

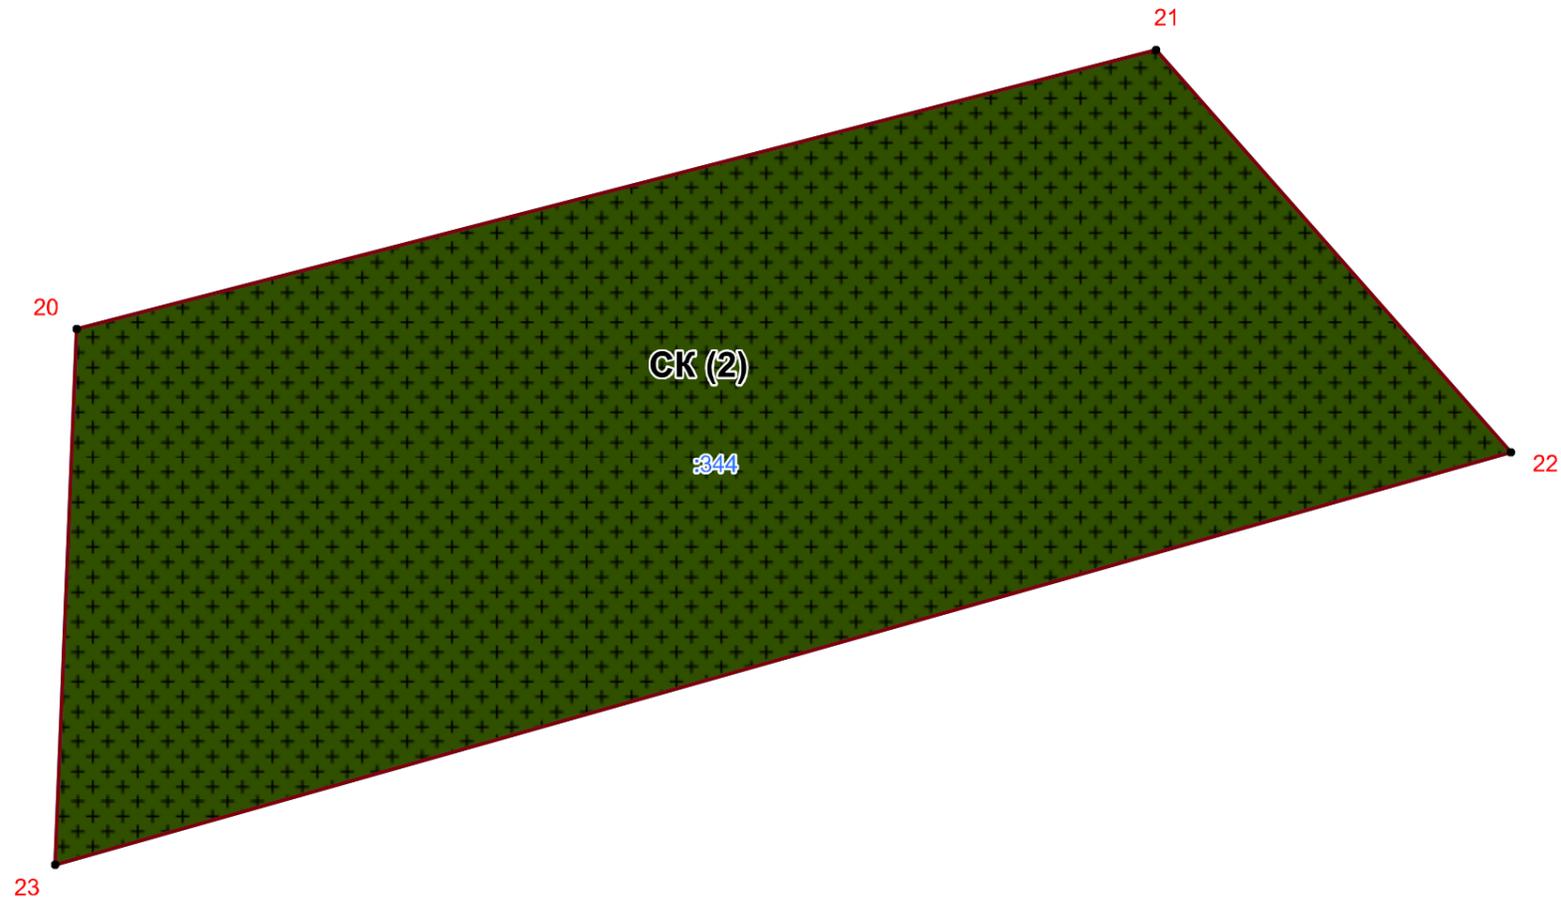

Масштаб 1:2000

УСЛОВНЫЕ ОБОЗНАЧЕНИЯ:

-  - граница населенных пунктов
-  - граница Ильинского сельского поселения Моргаушского района Чувашской Республики
-  - граница земельного участка
-  - граница кадастрового квартала
-  - кадастровые номера земельных участков
-  - номер кадастрового квартала
-  - обозначение характерной точки территориальной зоны
-  - зона кладбищ (СК)

Подпись: _____ Куракова А.В. Дата "___" _____ 2018 г.
МП