


Схема расположения границ публичного сервитута на кадастровом плане территории

л 8

Приложение № 2 к постановлению администрации г. Чебоксары от " " №

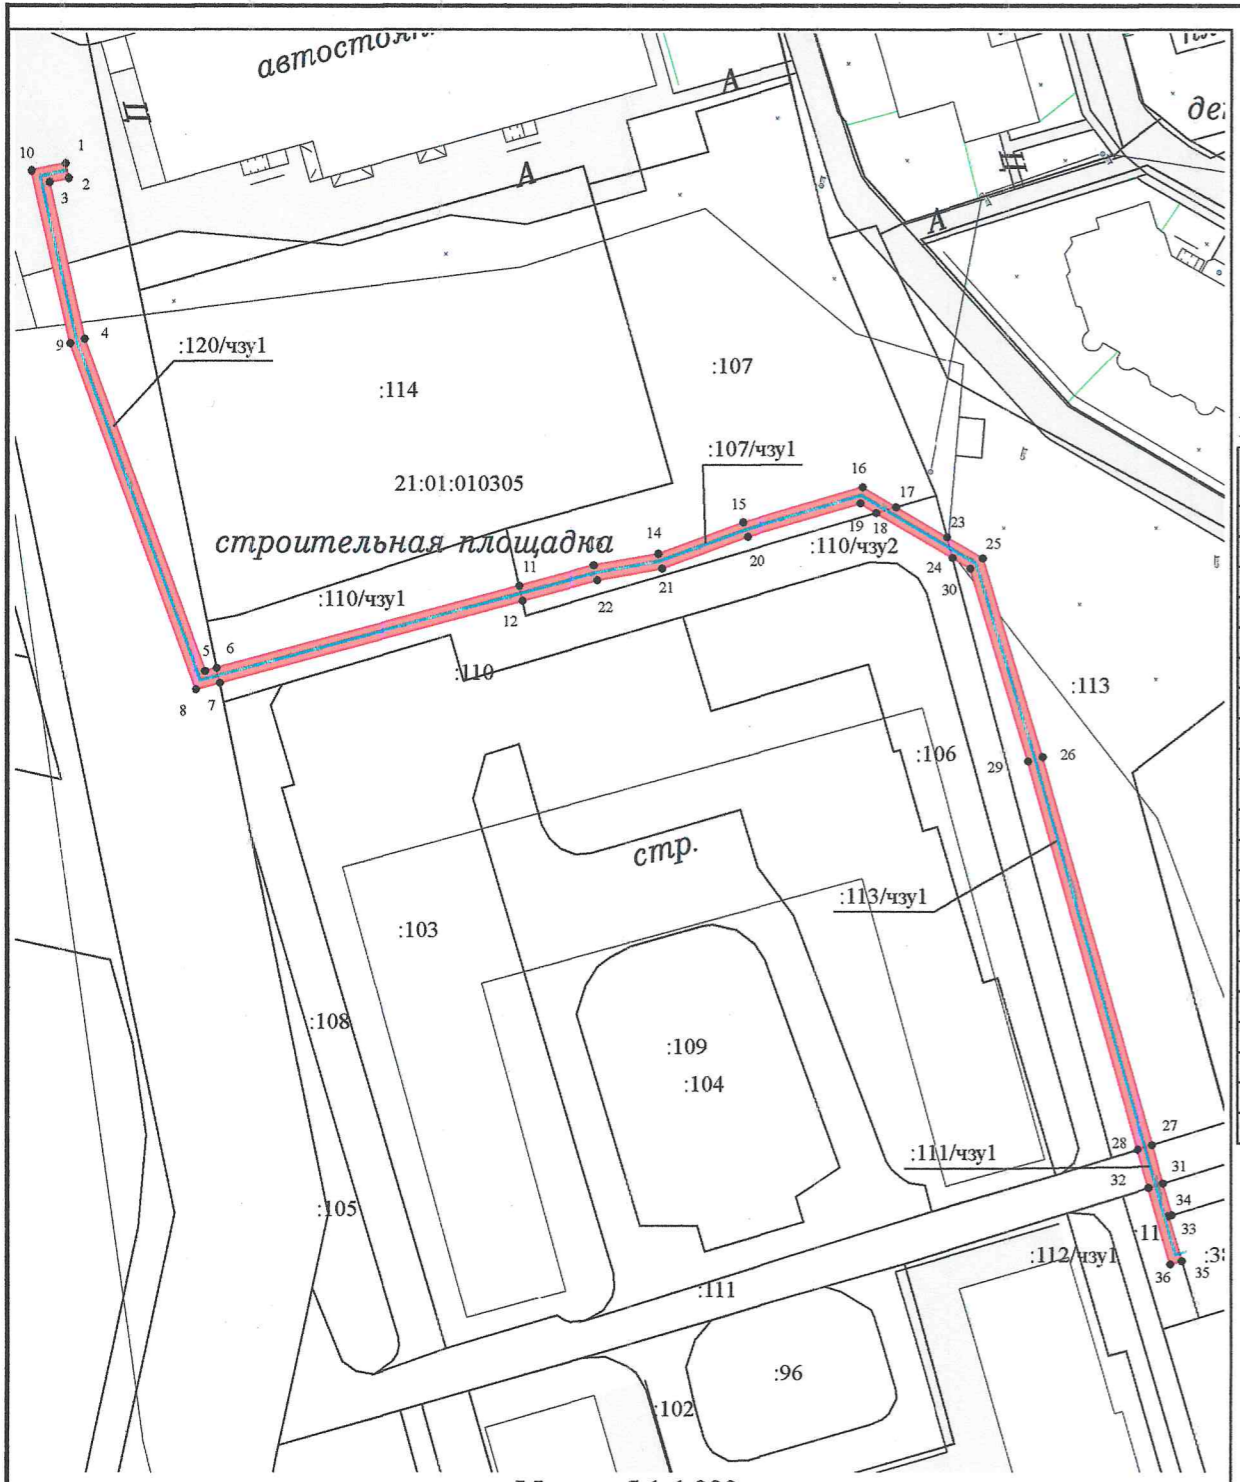

Масштаб 1:1 000

Геоданные

| № п/п | Имя точки | X, м | Y, м | № п/п | Имя точки | X, м | Y, м | № п/п | Имя точки | X, м | Y, м |
|-------------------------------|-----------|------------|--------------|-------------------------------|-----------|------------|--------------|------------------------------|-----------|------------|--------------|
| :120/чзу1 (площадь 152 кв.м.) | | | | 3 | 14 | 408 890,32 | 1 225 846,92 | 4 | 27 | 408 812,27 | 1 225 912,31 |
| 1 | 1 | 408 941,90 | 1 225 768,56 | 4 | 15 | 408 894,51 | 1 225 858,19 | 5 | 28 | 408 811,68 | 1 225 910,40 |
| 2 | 2 | 408 939,94 | 1 225 768,97 | 5 | 16 | 408 899,15 | 1 225 873,95 | 6 | 29 | 408 862,92 | 1 225 895,94 |
| 3 | 3 | 408 939,39 | 1 225 766,40 | 6 | 17 | 408 896,52 | 1 225 878,38 | 7 | 30 | 408 888,39 | 1 225 888,21 |
| 4 | 4 | 408 918,69 | 1 225 771,09 | 7 | 18 | 408 895,76 | 1 225 875,76 | 8 | 24 | 408 889,78 | 1 225 885,87 |
| 5 | 5 | 408 874,80 | 1 225 786,99 | 8 | 19 | 408 896,99 | 1 225 873,68 | 1 | 23 | 408 892,53 | 1 225 885,14 |
| 6 | 6 | 408 875,21 | 1 225 788,51 | 9 | 20 | 408 892,61 | 1 225 858,82 | :111/чзу1 (площадь 11 кв.м.) | | | |
| 7 | 7 | 408 873,24 | 1 225 788,92 | 10 | 21 | 408 888,39 | 1 225 847,45 | 1 | 28 | 408 811,68 | 1 225 910,40 |
| 8 | 8 | 408 872,38 | 1 225 785,74 | 11 | 22 | 408 886,84 | 1 225 838,88 | 2 | 27 | 408 812,27 | 1 225 912,31 |
| 9 | 9 | 408 918,13 | 1 225 769,16 | 12 | 12 | 408 884,16 | 1 225 829,02 | 3 | 31 | 408 807,20 | 1 225 913,74 |
| 10 | 10 | 408 940,93 | 1 225 764,00 | 1 | 11 | 408 886,11 | 1 225 828,57 | 4 | 32 | 408 806,62 | 1 225 911,83 |
| 1 | 1 | 408 941,90 | 1 225 768,56 | :110/чзу2 (площадь 20 кв.м.) | | | | 1 | 28 | 408 811,68 | 1 225 910,40 |
| :110/чзу1 (площадь 83 кв.м.) | | | | 1 | 17 | 408 896,52 | 1 225 878,38 | :112/чзу1 (площадь 18 кв.м.) | | | |
| 1 | 6 | 408 875,21 | 1 225 788,51 | 2 | 23 | 408 892,53 | 1 225 885,14 | 1 | 32 | 408 806,62 | 1 225 911,83 |
| 2 | 11 | 408 886,11 | 1 225 828,57 | 3 | 24 | 408 889,78 | 1 225 885,87 | 2 | 31 | 408 807,20 | 1 225 913,74 |
| 3 | 12 | 408 884,16 | 1 225 829,02 | 4 | 18 | 408 895,76 | 1 225 875,76 | 3 | 33 | 408 802,99 | 1 225 914,93 |
| 4 | 7 | 408 873,24 | 1 225 788,92 | 1 | 17 | 408 896,52 | 1 225 878,38 | 4 | 34 | 408 802,84 | 1 225 914,43 |
| 1 | 6 | 408 875,21 | 1 225 788,51 | :113/чзу1 (площадь 169 кв.м.) | | | | 5 | 35 | 408 796,95 | 1 225 916,22 |
| :107/чзу1 (площадь 101 кв.м.) | | | | 1 | 23 | 408 892,53 | 1 225 885,14 | 6 | 36 | 408 796,49 | 1 225 914,69 |
| 1 | 11 | 408 886,11 | 1 225 828,57 | 2 | 25 | 408 889,71 | 1 225 889,89 | 1 | 32 | 408 806,62 | 1 225 911,83 |
| 2 | 13 | 408 888,79 | 1 225 838,44 | 3 | 26 | 408 863,48 | 1 225 897,86 | | | | |

| | |
|---|--|
| Кадастровый квартал | 21:01:010305 |
| Местоположение частей земельных участков | Чувашская Республика - Чувашия, г. Чебоксары |
| Категория земель | Земли населенных пунктов |
| Площадь части земельного участка 21:01:010305:120/чзу1 | 152 кв. м |
| Площадь части земельного участка 21:01:010305:110/чзу1 | 83 кв. м |
| Площадь части земельного участка 21:01:010305:110/чзу2 | 20 кв. м |
| Площадь части земельного участка 21:01:010305:107/чзу1 | 101 кв. м |
| Площадь части земельного участка 21:01:010305:113/чзу1 | 169 кв. м |
| Площадь части земельного участка 21:01:010305:111/чзу1 | 11 кв. м |
| Площадь части земельного участка 21:01:010305:112/чзу1 | 18 кв. м |
| Части земельных участков сформированы для размещения кабельной линии 0,4 кВ от ТП-552 до зарядной станции для электрического мобильного транспорта по ул. М. Павлова, 41в, г. Чебоксары | |
| Система координат: МСК-21 | |

Условные обозначения:

- - Часть границы, местоположение которой определено при выполнении кадастровых работ
- - Существующая часть границы, имеющиеся в ЕГРН сведения о которой достаточны для определения ее местоположения
- - Характерная точка границы, сведения о которой позволяют однозначно определить ее местоположение на местности
- :243 - Кадастровый номер земельного участка
- 21:01:030203 - Номер кадастрового квартала
- :57172/чзу1 - Образующая часть земельного участка

| | | | | | | | |
|---------------|------------------|---------|------------|--|--------------------|------|--------|
| | | | | Схема расположения границ публичного сервитута на кадастровом плане территории | | | |
| | | | | Объект: части земельных участков | | | |
| | | | | Заказчик: ГУП Чувашской Республики "ЧГЭС" | | | |
| | | | | Минпромэнерго Чувашии | | | |
| Должность | Фамилия | Подпись | Дата | Адрес: Чувашская Республика - Чувашия, г. Чебоксары | Стадия | Лист | Листов |
| Ген. директор | Токмолаева Л. И. | | 14.10.2024 | | - | 1 | 1 |
| Нач. отдела | Яценко И. Ю. | | 14.10.2024 | | | | |
| Исполнитель | Казанбаева В. В. | | 14.10.2024 | М 1:1000 | ООО "НПП "Инженер" | | |