


Схема расположения границ публичного сервитута на кадастровом плане территории № 1

Приложение № 2 от " " г. №
к постановлению администрации города Чебоксары

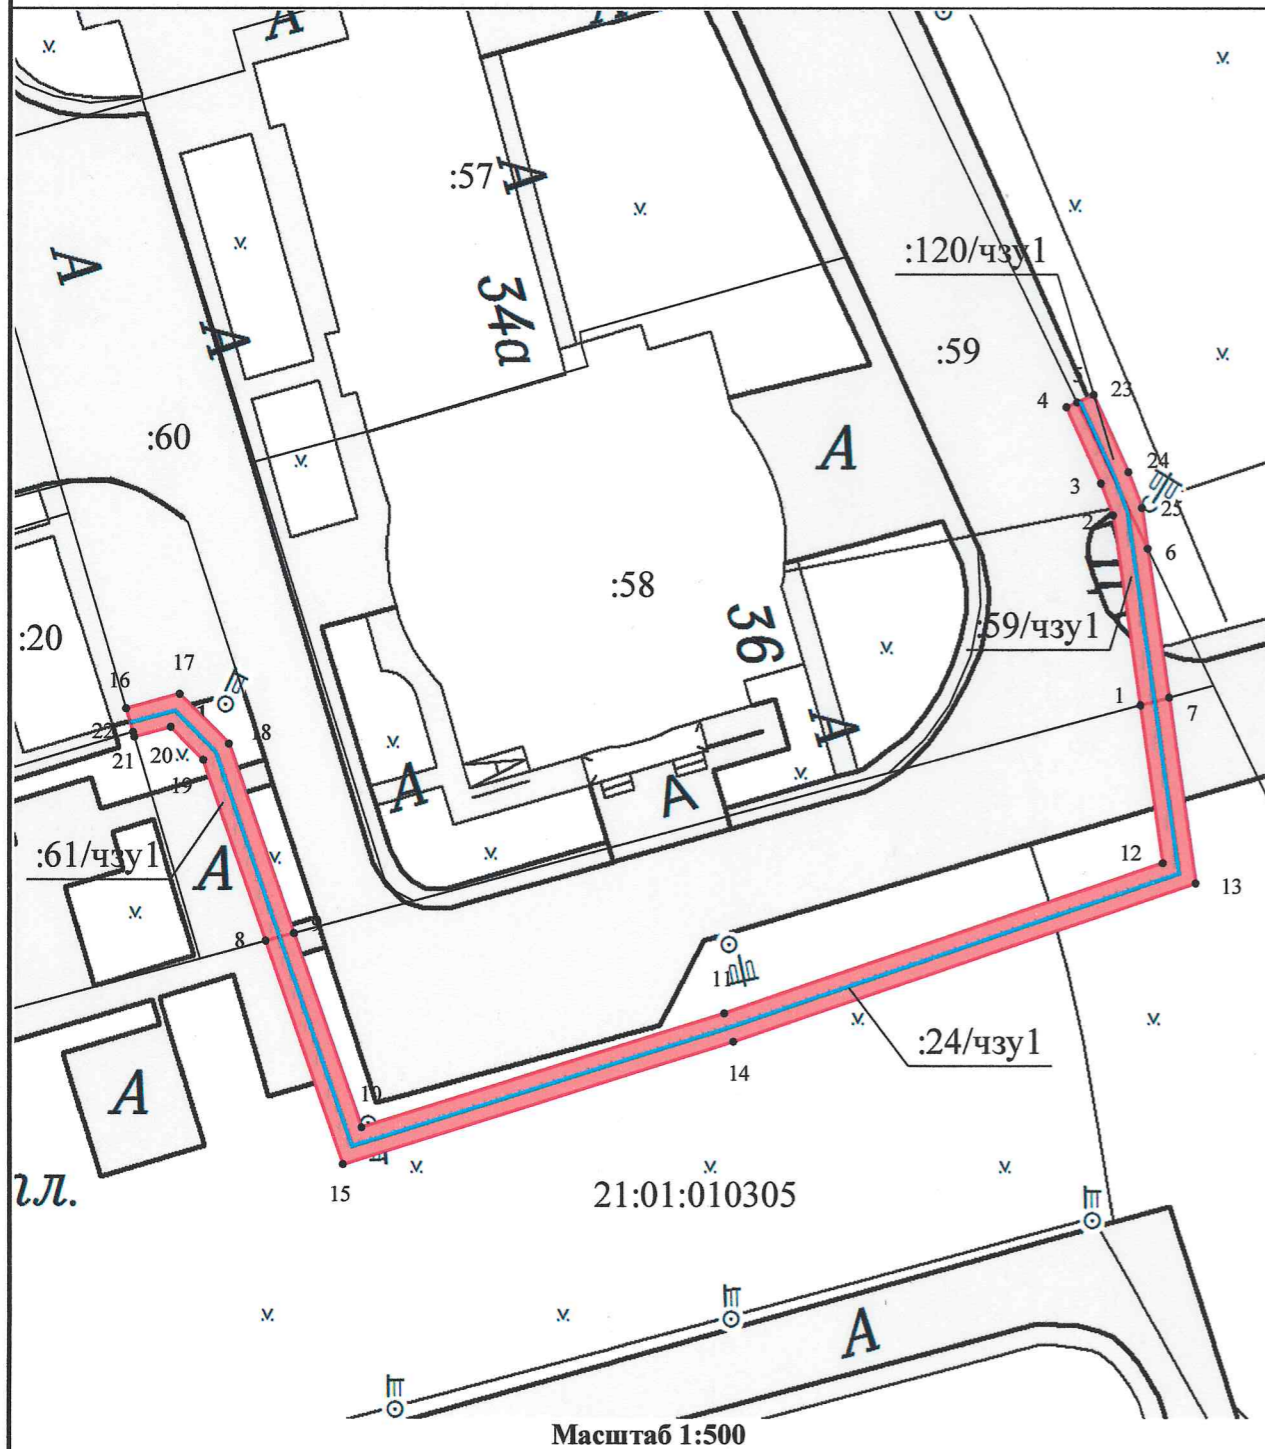

Условные обозначения:

- Часть границы, сведения ЕГРН о которой позволяют однозначно определить ее положение на местности
- Часть границы, местоположение которой определено при выполнении кадастровых работ
- Характерная точка границы земельного участка, сведения ЕГРН о которой соответствуют требованиям, установленным в соответствии с частью 13 статьи 22 Федерального закона от 13 июля 2015 г. N 218-ФЗ "О государственной регистрации недвижимости"
- :58 - Кадастровый номер земельного участка
- :61/чзу1 - Образуемая часть земельного участка
- 21:01:010305 - Номер кадастрового квартала

Геоданные

№ п/п	Имя точки	X, м	Y, м	№ п/п	Имя точки	X, м	Y, м	№ п/п	Имя точки	X, м	Y, м
21:01:010305:59/чзу1 (площадь 32 кв.м.)				4	11	408 876,38	1 226 070,93	5	8	408 881,27	1 226 039,87
1	1	408 897,18	1 226 099,10	5	12	408 886,52	1 226 100,64	6	19	408 893,49	1 226 035,62
2	2	408 910,02	1 226 097,25	6	1	408 897,18	1 226 099,10	7	20	408 895,71	1 226 033,41
3	3	408 912,17	1 226 096,43	7	7	408 897,71	1 226 101,05	8	21	408 895,04	1 226 030,97
4	4	408 917,31	1 226 094,10	8	13	408 885,16	1 226 102,86	9	22	408 895,37	1 226 030,87
5	5	408 917,63	1 226 094,81	9	14	408 874,47	1 226 071,55	1	16	408 896,96	1 226 030,40
6	6	408 907,77	1 226 099,60	10	15	408 866,18	1 226 045,11	21:01:010305:120/чзу1 (площадь 10 кв.м.)			
7	7	408 897,71	1 226 101,05	1	8	408 881,27	1 226 039,87	1	5	408 917,63	1 226 094,81
1	1	408 897,18	1 226 099,10	21:01:010305:61/чзу1 (площадь 41 кв.м.)				2	23	408 918,14	1 226 095,93
21:01:010305:24/чзу1 (площадь 172 кв.м.)				1	16	408 896,96	1 226 030,40	3	24	408 912,94	1 226 098,28
1	8	408 881,27	1 226 039,87	2	17	408 897,95	1 226 034,01	4	25	408 910,52	1 226 099,20
2	9	408 881,79	1 226 041,80	3	18	408 894,58	1 226 037,36	5	6	408 907,77	1 226 099,60
3	10	408 868,67	1 226 046,36	4	9	408 881,79	1 226 041,80	1	5	408 917,63	1 226 094,81

Кадастровый квартал	21:01:010305
Местоположение части земельного участка	Чувашская Республика - Чувашия, г. Чебоксары
Категория земель	Земли населенных пунктов
Площадь части земельного участка 21:01:010305:61/чзу1	41 кв. м
Площадь части земельного участка 21:01:010305:24/чзу1	172 кв. м
Площадь части земельного участка 21:01:010305:59/чзу1	32 кв. м
Площадь части земельного участка 21:01:010305:120/чзу1	10 кв. м
Части земельных участков сформированы для размещения кабельной линии 0,4 кВ от ТП-535 до зарядной станции для электрического мобильного транспорта по ул. Университетская, 36, г. Чебоксары	
Система координат: МСК-21	

Схема расположения границ публичного сервитута на кадастровом плане территории							
Объект: часть земельного участка							
Заказчик: ГУП Чувашской Республики "ЧГЭС"							
Минпромэнерго Чувашии							
Должность	Фамилия	Подпись	Дата	Адрес: Чувашская Республика - Чувашия, г. Чебоксары	Стадия	Лист	Листов
Ген. директор	Токмолаева Л. И.		14.10.2024		-	1	1
Нач. отдела	Яценко И. Ю.		14.10.2024				
Исполнитель	Павлова Н. П.		14.10.2024				
М 1:500				ООО "НПП "Инженер"			