



Схема расположения земельного участка или земельных участков на кадастровом плане территории

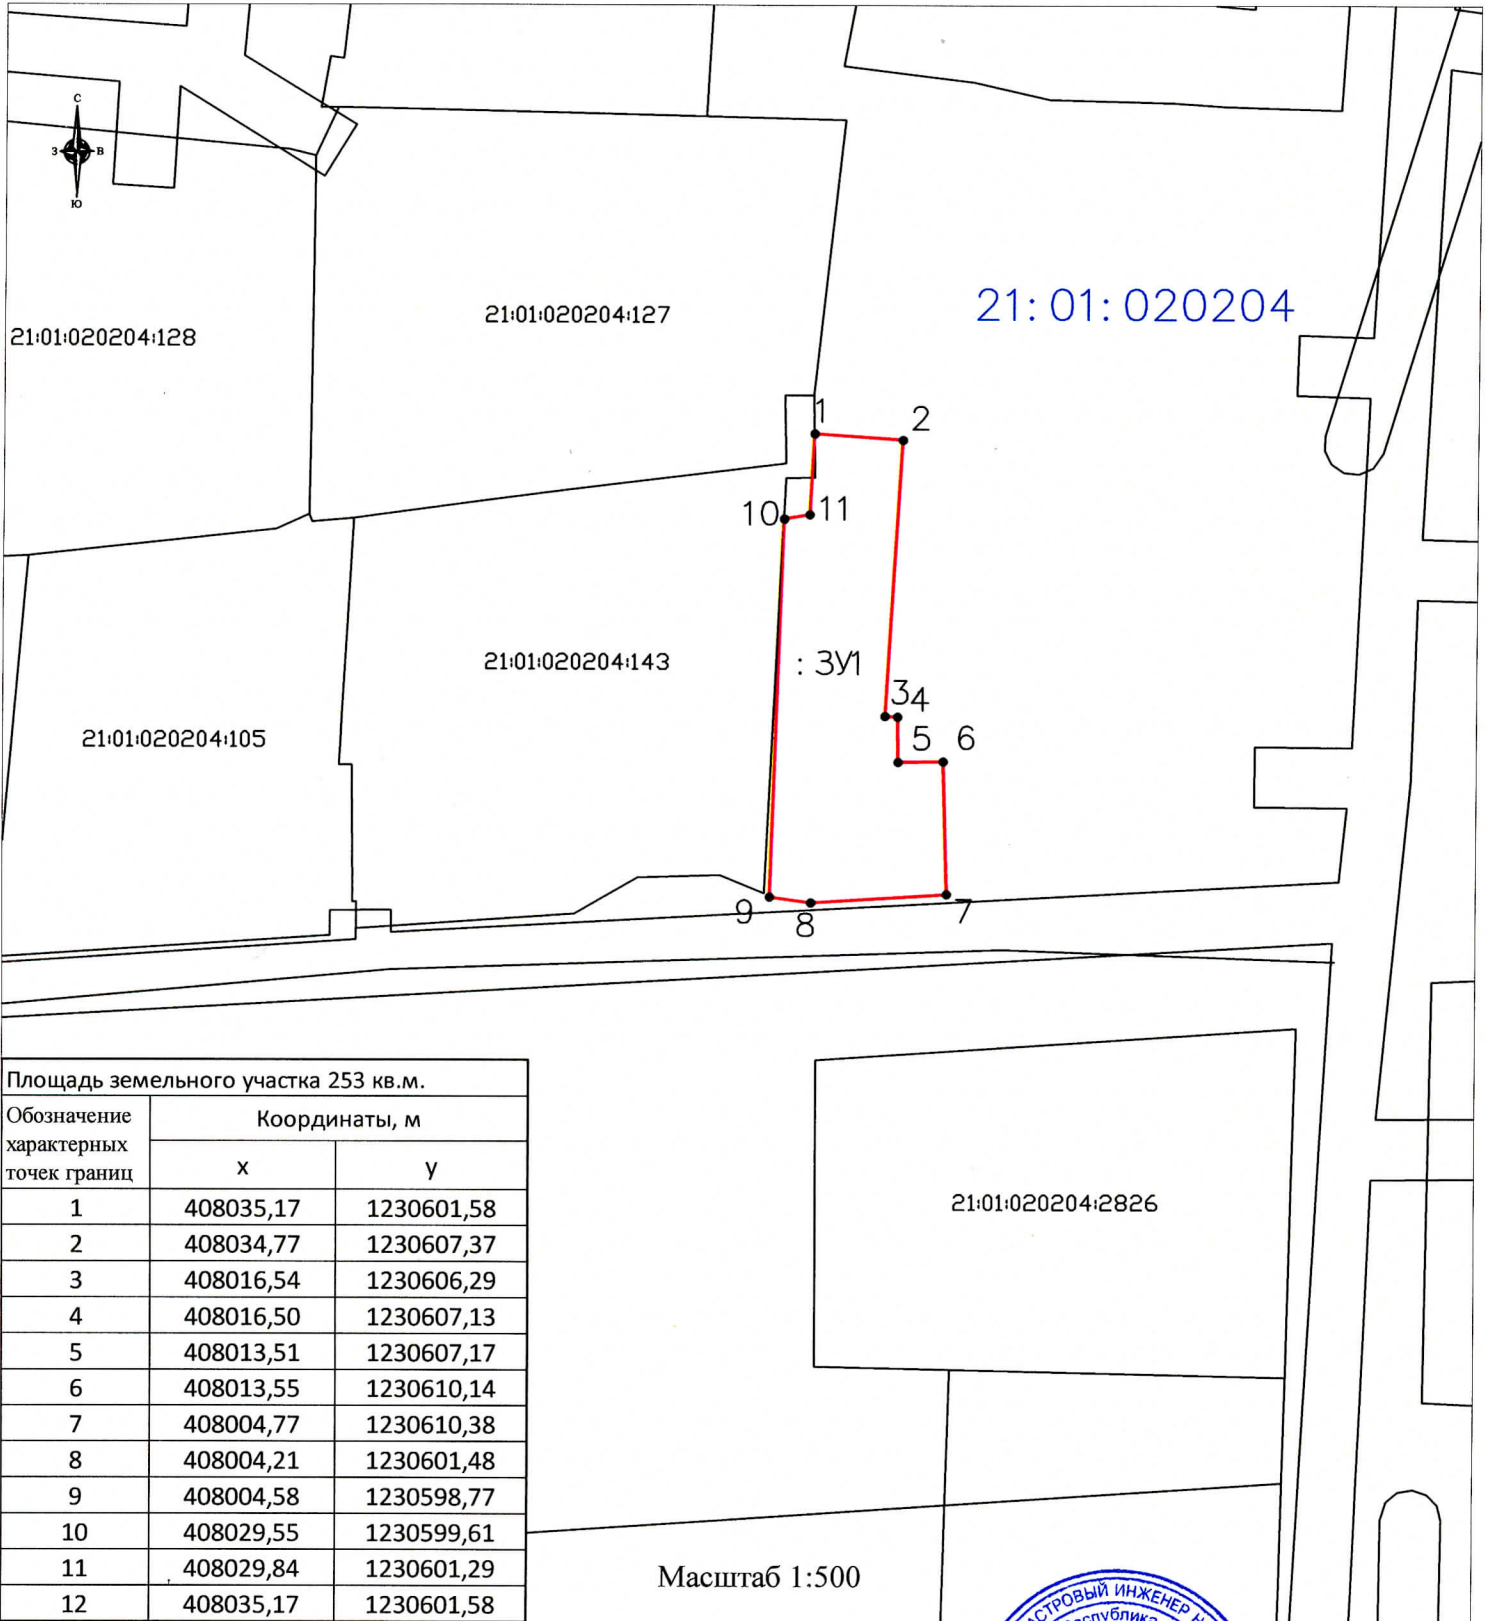

Масштаб 1:500

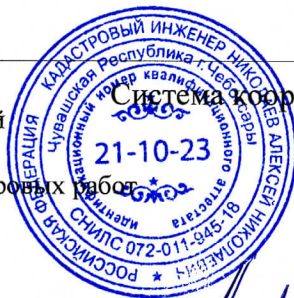

Условные обозначения:

- граница земельного участка, имеющиеся в ГКН сведения о которой достаточны для определения ее местонахождения
- граница земельного участка, установленная при проведении кадастровых работ
- граница кадастрового квартала
- 1 - обозначение характерной точки границы земельного участка
- :ЗУ1 - обозначение кадастрового номера земельного участка
- 21:01:020204 - обозначение кадастрового квартала

Кадастровый инженер:  А.Н.Николаев