


Схема расположения земельного участка или зе

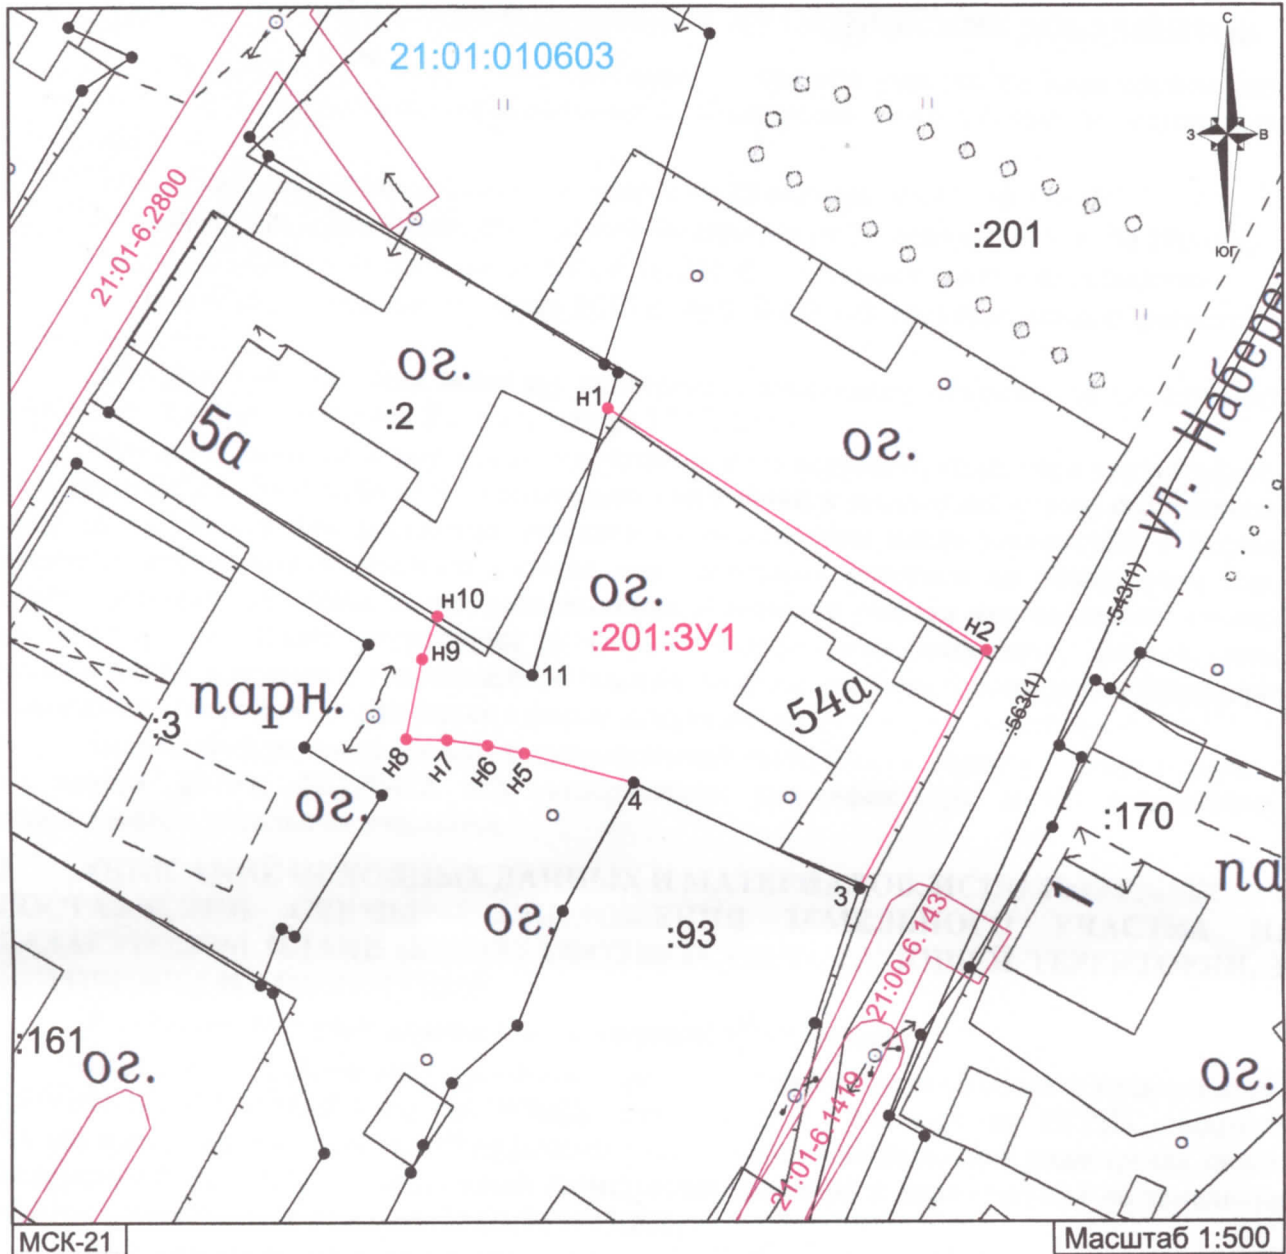

Услов	Площа	Обознач	характер	точек гр
• n1				n1
• n2				n2
3				3
4				4
n5				n5
n6				n6
n7				n7
n8				n8
n9				n9
n10				n10
11				11
n1				n1

МСК-21

Масштаб 1:500

Условные обозначения:

- 11 — обозначение характерной точки границы, сведения о которой внесены в Единый государственный реестр недвижимости и позволяют однозначно определить ее положение на местности
- n10 — обозначение характерной точки вновь образованной части границы, сведения о которой позволяют однозначно определить ее положение на местности
- 21:201:010603 — обозначение кадастрового квартала
- существующая часть границы, имеющиеся сведения в ГКН которой достаточны для определения ее местоположения
- :93 — обозначение земельного участка, имеющиеся в ГКН сведения о границе которого достаточны для определения ее местоположения на местности
- вновь образованная часть границы, сведения о которой достаточны для определения ее местоположения
- :201:3У1 — обозначение образуемого земельного участка
- 21:01-6.2800 — обозначение зоны специальной учтенной (охранная зона)
- существующая часть границы зоны специальной учтенной (охранная зона)

Лист земельных участков на кадастровом плане территории

Утверждена

Условный номер земельного участка: 21:01:010603:201:3У1		
Площадь земельного участка: 588 кв.м.		
Обозначение характерных точек границ	Координаты, м	
	X	Y
н1	408492,49	1229687,12
н2	408476,39	1229712,07
3	408460,69	1229703,68
4	408467,71	1229688,75
н5	408469,67	1229681,52
н6	408470,19	1229679,11
н7	408470,57	1229676,43
н8	408470,64	1229673,74
н9	408475,91	1229674,82
н10	408478,74	1229675,85
11	408474,83	1229682,08
н1	408492,49	1229687,12

от _____ № _____



образуемый земельный участок

Сведения об исходном земельном участке с кадастровым номером 21:01:010603:201

Местоположение: Чувашская Республика - Чувашия, г. Чебоксары

Категория земель: Земли населенных пунктов

Разрешенное использование: Земли, свободные от прав третьих лиц

Территориальная зона: Зона застройки индивидуальными жилыми домами (Ж-1) (21:01-7.4)

Измененная площадь: 49522 кв.м.

Сведения об образуемом земельном участке с условным номером 21:01:010603:201:3У1

Местоположение: Чувашская Республика - Чувашия,
г. Чебоксары, ул. 2-я Набережная реки Сугутки, д. 54а

Категория земель: Земли населенных пунктов

Разрешенное использование: Для индивидуального жилищного строительства

Территориальная зона: Зона застройки индивидуальными жилыми домами (Ж-1) (21:01-7.4)

Площадь: 588 кв.м.

				Заказчик: <i>Коньшева Ирина Степановна</i>		
				Объекты: <i>Образуемый земельный участок с условным номером 21:01:010603:201:3У1</i>		
		Подпись	Дата			
Кадастровый инженер	<i>Ермакова Е.А.</i>			Адрес: Чувашская Республика - Чувашия, г. Чебоксары, ул. 2-я Набережная реки Сугутки, д. 54а	Стадия	Лист
						Листов
						1
						1
					ООО "Недвижимость"	