

ПРОЕКТ МЕЖЕВАНИЯ ТЕРРИТОРИИ ЛИНЕЙНОГО ОБЪЕКТА

Внесение изменений в проект межевания территории объекта «Скоростная автомобильная дорога Москва – Нижний Новгород – Казань. Строительство скоростной автомобильной дороги Москва – Нижний Новгород – Казань, 6 этап км 454 – км 586, Нижегородская область, Чувашская Республика (от пересечения с автомобильной дорогой регионального значения 22К-0162 «Работки – Порецкое» до пересечения с автомобильной дорогой федерального значения А-151 «Цивильск - Ульяновск»)), утвержденный распоряжением Федерального дорожного агентства от 30.10.2020 № 3305-р

(с учетом изменений, внесенных распоряжениями Федерального дорожного агентства от 31.05.2021 №2051-р, от 23.12.2022 №4392-р, от 14.04.2023 №874-р, от 27.04.2023 №972-р) на участках: км 465+280, км 467+800, км 470+160 – км 472+40, км 484+600, км 486+600, км 502+800, км 513+395 – км 513+822, км 518+435 – км 518+803, км 532+581–км 532+795, км 541+530–км 541+613, км 551+392–км 551+446

Договор № УК-84-ПИР-02.22 от 11 февраля 2022 г.

Схема резервирования земель

**ТОМ 3
Книга 1**

Схема резервирования земель

УК-84-ПИР-02.22-3.1

Москва 2023



ИНН 7710946388 КПП 770901001 ОГРН 1137746777871
Россия, 127006, г. Москва, Страстной бульвар, д. 9, эт. 3 пом. XV ком. 7
Тел.: +7 (495) 775-99-20, post@avtodor-eng.ru, www.avtodor-eng.ru

ПРОЕКТ МЕЖЕВАНИЯ ТЕРРИТОРИИ ЛИНЕЙНОГО ОБЪЕКТА

Внесение изменений в проект межевания территории объекта «Скоростная автомобильная дорога Москва – Нижний Новгород – Казань. Строительство скоростной автомобильной дороги Москва – Нижний Новгород – Казань, 6 этап км 454 – км 586, Нижегородская область, Чувашская Республика (от пересечения с автомобильной дорогой регионального значения 22К-0162 «Работки – Порецкое» до пересечения с автомобильной дорогой федерального значения А-151 «Цивильск - Ульяновск»)), утвержденный распоряжением Федерального дорожного агентства от 30.10.2020 № 3305-р

(с учетом изменений, внесенных распоряжениями Федерального дорожного агентства от 31.05.2021 №2051-р, от 23.12.2022 №4392-р, от 14.04.2023 №874-р, от 27.04.2023 №972-р) на участках: км 465+280, км 467+800, км 470+160 – км 472+40, км 484+600, км 486+600, км 502+800, км 513+395 – км 513+822, км 518+435 – км 518+803, км 532+581–км 532+795, км 541+530–км 541+613, км 551+392–км 551+446

Договор № УК-84-ПИР-02.22 от 11 февраля 2022 г.

Схема резервирования земель

ТОМ 3

Книга 1

Схема резервирования земель

УК-84-ПИР-02.22-3.1

Москва 2023

СОСТАВ ПРОЕКТА МЕЖЕВАНИЯ ТЕРРИТОРИИ

Номер тома/ книги	Наименование раздела	Состав раздела
<u>Том 1</u>	Основная часть проекта межевания территории Проект межевания территории. Графическая часть Проект межевания территории. Текстовая часть	
Книга 1	УК-84-ПИР-02.22-1.1	Большеалгашинское сельское поселение Шумерлинского района, Ибресинское городское поселение Ибресинского района, Буртасинское и Ершипасинское сельские поселения Вурнарского района Чувашской Республики; Сергачский муниципальный округ, Пильнинский муниципальный округ Нижегородской области
<u>Том 2</u>	Материалы по обоснованию проекта межевания территории Материалы по обоснованию проекта межевания территории. Графическая часть Материалы по обоснованию проекта межевания территории. Пояснительная записка	
Книга 1	УК-84-ПИР-02.22-2.1	Большеалгашинское сельское поселение Шумерлинского района, Ибресинское городское поселение Ибресинского района, Буртасинское и Ершипасинское сельские поселения Вурнарского района Чувашской Республики; Сергачский муниципальный округ, Пильнинский муниципальный округ Нижегородской области
<u>Том 3</u>	Схема резервирования земель	
Книга 1	УК-84-ПИР-02.22-3.1	Схема резервирования земель, М 1:2000

СОСТАВ АВТОРСКОГО КОЛЛЕКТИВА


ПРОЕКТ МЕЖЕВАНИЯ ТЕРРИТОРИИ ЛИНЕЙНОГО ОБЪЕКТА

Внесение изменений в проект межевания территории объекта «Скоростная автомобильная дорога Москва – Нижний Новгород – Казань. Строительство скоростной автомобильной дороги Москва –

Нижний Новгород – Казань, 6 этап км 454 – км 586, Нижегородская область, Чувашская Республика (от пересечения с автомобильной дорогой регионального значения 22К-0162 «Работки – Порецкое» до пересечения с автомобильной дорогой федерального значения А-151 «Цивильск - Ульяновск»)), утвержденный распоряжением Федерального дорожного агентства от 30.10.2020 № 3305-р

(с учетом изменений, внесенных распоряжениями Федерального дорожного агентства от 31.05.2021 №2051-р, от 23.12.2022 №4392-р, от 14.04.2023 №874-р, от 27.04.2023 №972-р) на участках: км 465+280, км 467+800, км 470+160 – км 472+40, км 484+600, км 486+600, км 502+800, км 513+395 – км 513+822, км 518+435 – км 518+803, км 532+581–км 532+795, км 541+530–км 541+613, км 551+392–км 551+446

Начальник управления
территориального планирования

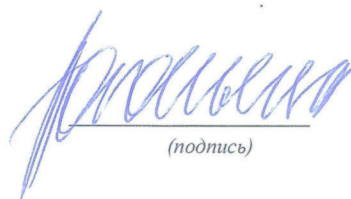

(подпись)

Погоньева Е.Ю.

Главный специалист отдела
территориального планирования



(подпись)

Лопашина М.С.

ОГЛАВЛЕНИЕ

1. Таблица №1 «Перечень образуемых и (или) изменяемых земельных участков в границах зон планируемого размещения автомобильных дорог (на период эксплуатации), в отношении которых предполагаются их резервирование для государственных или муниципальных нужд».....	5
2. Условные обозначения. Лист 1, М 1:2000	7
3. Схема резервирования земель. Лист 1, М 1:2000	8
4. Схема резервирования земель. Лист 2, М 1:2000	9
5. Схема резервирования земель. Лист 3, М 1:2000.....,,,,,	10
6. Схема резервирования земель. Лист 4, М 1:2000	11


Таблица №1

Перечень образуемых и (или) изменяемых земельных участков в границах зон планируемого размещения автомобильных дорог (на период эксплуатации), в отношении которых предполагаются их резервирование для государственных или муниципальных нужд								
№ п/п	Условный номер на чертеже	Кадастровый номер существующего земельного участка/кадастрового квартала*	Местоположение резервируемого земельного участка / Адрес существующего земельного участка	Категория земель существующего земельного участка/кадастрового квартала	Вид разрешенного использования существующего земельного участка	Площадь исходного земельного участка, кв. м	Площадь резервируемого земельного участка/части земельного участка, кв. м	Данные о лесничествах, лесных кварталах, лесотаксационных выделах
1	2	3	4	5	7	9	10	11
1	2.763/1 (учет.часть 2.763(1))	21:23:310101 (исходный ЗУ по сведениям лесничества)	Большеалташское сельское поселение Шумерлинского района Чувашской Республики	Земли лесного фонда	-	-	3650	Дубовское участковое лесничество Шумерлинского лесничества Лесной квартал: 53 Лесотаксационные выдела: 14.3.4
	2.763/1 (учет.часть 2.763(2))	21:23:310101 (исходный ЗУ по сведениям лесничества)	Большеалташское сельское поселение Шумерлинского района Чувашской Республики	Земли лесного фонда	-	-	1414	Дубовское участковое лесничество Шумерлинского лесничества Лесной квартал: 53 Лесотаксационные выдела: 4.5.17.18
	2.763/1(учет. часть 2.763(3))	21:23:310101 (исходный ЗУ по сведениям лесничества)	Большеалташское сельское поселение Шумерлинского района Чувашской Республики	Земли лесного фонда	-	-	404	Дубовское участковое лесничество Шумерлинского лесничества Лесной квартал: 53 Лесотаксационные выдела: 4
2	2.763/2	21:23:310101	Большеалташское сельское поселение Шумерлинского района Чувашской Республики	-	-	-	839	-
3	2.415.11/1 (учет.часть 2.415.11/1(1))	21:23:310101:503 (исходный ЗУ по сведениям лесничества)	Чувашская Республика-Чувашия, р-н Шумерлинский, Шумерлинское лесничество, Дубовское участковое лесничество, квартал 53	Земли промышленности, энергетики, транспорта, связи, радиовещания, телевидения, информатики, земли для обеспечения космической деятельности, земли обороны, безопасности и земли иного специального назначения	Земли промышленности, энергетики, транспорта, связи, радиовещания, телевидения, информатики, земли для обеспечения космической деятельности, земли обороны, безопасности и земли иного специального назначения	791 +/- 49	174	Дубовское участковое лесничество Шумерлинского лесничества Лесной квартал: 53 Лесотаксационные выдела:4
	2.415.11/1 (учет.часть 2.415.11/1(2))	21:23:310101:503 (исходный ЗУ по сведениям лесничества)	Чувашская Республика-Чувашия, р-н Шумерлинский, Шумерлинское лесничество, Дубовское участковое лесничество, квартал 54	Земли промышленности, энергетики, транспорта, связи, радиовещания, телевидения, информатики, земли для обеспечения космической деятельности, земли обороны, безопасности и земли иного специального назначения	Земли промышленности, энергетики, транспорта, связи, радиовещания, телевидения, информатики, земли для обеспечения космической деятельности, земли обороны, безопасности и земли иного специального назначения	792 +/- 49	110	Дубовское участковое лесничество Шумерлинского лесничества Лесной квартал: 53 Лесотаксационные выдела: 4
4	2.765	21:23:310101 (исходный ЗУ по сведениям лесничества)	Большеалташское сельское поселение Шумерлинского района Чувашской Республики	Земли лесного фонда	-	-	2486	Дубовское участковое лесничество Шумерлинского лесничества Лесной квартал: 29 Лесотаксационные выдела:13,16
5	2.767	21:23:420101 (исходный ЗУ по сведениям лесничества)	Большеалташское сельское поселение Шумерлинского района Чувашской Республики	Земли лесного фонда	-	-	831	Дубовское участковое лесничество Шумерлинского лесничества Лесной квартал: 30 Лесотаксационные выдела: 16,24
6	2.769 (учет.часть 2.769 (1))	21:09:340202 (исходный ЗУ по сведениям лесничества)	Буртасинское сельское поселение Вурнарского района Чувашской Республики	Земли лесного фонда	-	-	27	Вурнарское участковое лесничество Вурнарского лесничества Лесные кварталы:158 Лесотаксационные выдела: 15,30
	2.769 (учет.часть 2.769 (2))	21:09:340202 (исходный ЗУ по сведениям лесничества)	Буртасинское сельское поселение Вурнарского района Чувашской Республики	Земли лесного фонда	-	-	295	Вурнарское участковое лесничество Вурнарского лесничества Лесной квартал:158 Лесотаксационный выдел: 21,15 Лесной квартал:159 Лесотаксационный выдел: 6
	2.769 (учет.часть 2.769 (3))	21:09:340202 (исходный ЗУ по сведениям лесничества)	Буртасинское сельское поселение Вурнарского района Чувашской Республики	Земли лесного фонда	-	-	12	Вурнарское участковое лесничество Вурнарского лесничества Лесные кварталы:158 Лесотаксационные выдела: 21
	2.769 (учет.часть 2.769 (4))	21:09:340202 (исходный ЗУ по сведениям лесничества)	Буртасинское сельское поселение Вурнарского района Чувашской Республики	Земли лесного фонда	-	-	55	Вурнарское участковое лесничество Вурнарского лесничества Лесной квартал:158 Лесотаксационный выдел: 21 Лесной квартал:159 Лесотаксационный выдел: 4,6

№ п/п	Условный номер на чертеже	Кадастровый номер существующего земельного участка/кадастрового квартала*	Местоположение резервируемого земельного участка / Адрес существующего земельного участка	Категория земель существующего земельного участка/кадастрового квартала	Вид разрешенного использования существующего земельного участка	Площадь исходного земельного участка, кв. м	Площадь резервируемого земельного участка/части земельного участка, кв. м	Данные о лесничествах, лесных кварталах, лесотаксационных выделах
1	2	3	4	5	7	9	10	11
	2.769 (учет.часть 2.769 (5))	21:09:340202 (исходный ЗУ по сведениям лесничества)	Буртасинское сельское поселение Вурнарского района Чувашской Республики	Земли лесного фонда	-	-	1140	Вурнарское участковое лесничество Вурнарского лесничества Лесные кварталы:159 Лесотаксационные выдела: 4,6
7	2.770 (учет.части(1))	21:09:340202 (исходный ЗУ по сведениям лесничества)	Ершипасинское сельское поселение Вурнарского района Чувашской Республики	Земли лесного фонда	-	-	39	Авруйское участковое лесничество Вурнарского лесничества Лесные кварталы: 61 Лесотаксационные выдела: 4
	2.770 (учет.части(2))	21:09:340202 (исходный ЗУ по сведениям лесничества)	Ершипасинское сельское поселение Вурнарского района Чувашской Республики	Земли лесного фонда	-	-	118	Авруйское участковое лесничество Вурнарского лесничества Лесные кварталы:47 Лесотаксационные выдела: 14
	2.770 (учет.части(3))	21:09:340202 (исходный ЗУ по сведениям лесничества)	Ершипасинское сельское поселение Вурнарского района Чувашской Республики	Земли лесного фонда	-	-	65	Авруйское участковое лесничество Вурнарского лесничества Лесные кварталы:47 Лесотаксационные выдела: 14
8	1.791	21:23:420101:212	Чувашская Республика - Чувашия, р-н Шумерлинский	Земли промышленности, энергетики, транспорта, связи, радиовещания, телевидения, информатики, земли для обеспечения космической деятельности, земли обороны, безопасности и земли иного специального назначения	Для размещения и эксплуатации объектов автомобильного транспорта и объектов дорожного хозяйства	60037	39	-
9	1.793						25	
10	1.794						197	
11	1.771	21:10:000000:6637	Чувашская Республика - Чувашия, р-н Ибресинский, Ибресинское лесничество, Кошлоушское участковое лесничество, кварталы №№ 2-8, 10-13, 26-29, 31-38, 52-55, 68-84, 97-112, 122-135, 145-155, 165-171, 182-187, 195-200, 208-212, 219-223, 227	Земли лесного фонда	Защитные леса	116180873 +/- 190067	732	Кошлоушское участковое лесничество Ибресинского лесничества Лесные кварталы:71 Лесотаксационные выдела: 15
12	2.795	52:45:0120801	Сергачский муниципальный округ, Нижегородская область	-	-	-	16573	
13	2.796	52:46:0110011	Пильнинский муниципальный округ, Нижегородская область	-	-	-	4293	
14	2.797	52:46:0110011	Пильнинский муниципальный округ, Нижегородская область	-	-	-	15408	
15	1.795/1	52:45:0120801:1	Российская Федерация, Нижегородская область, Сергачский муниципальный район, сельское поселение Староберезовский сельсовет, деревня Каменка, земельный участок 1	Земли сельскохозяйственного назначения	Для сельскохозяйственного производства	918 319	572	
16	2.796/1	52:46:0110011	Нижегородская область, Пильнинский муниципальный округ	-	-	-	4820	
17	2.797/1	52:46:0110011	Нижегородская область, Пильнинский муниципальный округ	-	-	-	1102	
18	1.125/1	52:46:0110011:39	Нижегородская область, Пильнинский район,1500 м по направлению на юго-запад от н.п. Юморга	Земли сельскохозяйственного назначения	для ведения сельскохозяйственного производства	310 960	2054	
		52:46:0110011:354	Российская Федерация,Нижегородская область, Пильнинский р-н, Тенекаевский сельсовет	Земли сельскохозяйственного назначения	Для ведения сельскохозяйственного производства	286 261		
19	1.125/2	52:46:0110011:39	Нижегородская область, Пильнинский район,1500 м по направлению на юго-запад от н.п. Юморга	Земли сельскохозяйственного назначения	для ведения сельскохозяйственного производства	310 960	2300	
		52:46:0110011:354	Российская Федерация,Нижегородская область, Пильнинский р-н, Тенекаевский сельсовет	Земли сельскохозяйственного назначения	Для ведения сельскохозяйственного производства	286 261		
ИТОГО общая площадь резервируемых земельных участков/частей земельных участков, кв.м							48926	



ПРОЕКТ МЕЖЕВАНИЯ ТЕРРИТОРИИ ЛИНЕЙНОГО ОБЪЕКТА "СКОРОСТНАЯ АВТОМОБИЛЬНАЯ ДОРОГА МОСКВА - НИЖНИЙ НОВГОРОД - КАЗАНЬ. СТРОИТЕЛЬСТВО СКОРОСТНОЙ АВТОМОБИЛЬНОЙ ДОРОГИ МОСКВА - НИЖНИЙ НОВГОРОД - КАЗАНЬ, 6 ЭТАП КМ 454 - КМ 586, НИЖЕГОРОДСКАЯ ОБЛАСТЬ, ЧУВАШСКАЯ Республика (ОТ ПЕРЕСЕЧЕНИЯ С АВТОМОБИЛЬНОЙ ДОРОГОЙ РЕГИОНАЛЬНОГО ЗНАЧЕНИЯ 22К-0162 "РАБОТКИ - ПОРЕЦКОЕ" ДО ПЕРЕСЕЧЕНИЯ С АВТОМОБИЛЬНОЙ ДОРОГОЙ ФЕДЕРАЛЬНОГО ЗНАЧЕНИЯ А-151 "ЦИВИЛЬСК - УЛЬЯНОВСК")"

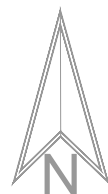

УСЛОВНЫЕ ОБОЗНАЧЕНИЯ СХЕМЫ РЕЗЕРВИРОВАНИЯ ЗЕМЕЛЬ

	КРАСНЫЕ ЛИНИИ, УТВЕРЖДЕННЫЕ В ПРОЕКТЕ ПЛАНИРОВКИ ТЕРРИТОРИИ **
	ЛИНИИ ОТСТУПА ОТ КРАСНЫХ ЛИНИЙ В ЦЕЛЯХ ОПРЕДЕЛЕНИЯ МЕСТА ДОПУСТИМОГО РАЗМЕЩЕНИЯ ЗДАНИЙ, СТРОЕНИЙ, СООРУЖЕНИЙ ***
	ОСЬ ПЛАНИРУЕМОЙ АВТОМОБИЛЬНОЙ ДОРОГИ ОБЩЕГО ПОЛЬЗОВАНИЯ ФЕДЕРАЛЬНОГО ЗНАЧЕНИЯ (с указанием пикетов) **

ГРАНИЦЫ

	СЕЛЬСКИХ ПОСЕЛЕНИЙ *
	ТЕРРИТОРИИ, В ОТНОШЕНИИ КОТОРОЙ ОСУЩЕСТВЛЯЕТСЯ ВНЕСЕНИЕ ИЗМЕНЕНИЙ В ПРОЕКТ МЕЖЕВАНИЯ ТЕРРИТОРИИ
	КАДАСТРОВЫХ КВАРТАЛОВ
	СУЩЕСТВУЮЩИХ ЗЕМЕЛЬНЫХ УЧАСТКОВ, УЧЕННЫХ В ЕДИНОМ ГОСУДАРСТВЕННОМ РЕЕСТРЕ НЕДВИЖИМОСТИ (ЕГРН)

ЗОН ПЛАНИРУЕМОГО РАЗМЕЩЕНИЯ ЛИНЕЙНОГО ОБЪЕКТА:

	АВТОМОБИЛЬНОЙ ДОРОГИ ФЕДЕРАЛЬНОГО ЗНАЧЕНИЯ "СКОРОСТНАЯ АВТОМОБИЛЬНАЯ ДОРОГА МОСКВА - НИЖНИЙ НОВГОРОД - КАЗАНЬ, 6 ЭТАП" **
--	---

ЗОН ПЛАНИРУЕМОГО РАЗМЕЩЕНИЯ ЛИНЕЙНЫХ ОБЪЕКТОВ, ПОДЛЕЖАЩИХ РЕКОНСТРУКЦИИ В СВЯЗИ С ИЗМЕНЕНИЕМ ИХ МЕСТОПОЛОЖЕНИЯ:

	ТРАНСПОРТНОЙ ИНФРАСТРУКТУРЫ, ПРОЕКТИРУЕМЫХ В СОСТАВЕ ЛИНЕЙНОГО ОБЪЕКТА - АВТОМОБИЛЬНОЙ ДОРОГИ ФЕДЕРАЛЬНОГО ЗНАЧЕНИЯ "СКОРОСТНАЯ АВТОМОБИЛЬНАЯ ДОРОГА МОСКВА - НИЖНИЙ НОВГОРОД - КАЗАНЬ, 6 ЭТАП", ПОДЛЕЖАЩИХ РЕКОНСТРУКЦИИ В СВЯЗИ С ИЗМЕНЕНИЕМ ИХ МЕСТОПОЛОЖЕНИЯ (региональные автомобильные дороги)**
--	--

	ИНЖЕНЕРНЫХ СЕТЕЙ (НА ПЕРИОД СТРОИТЕЛЬСТВА) **
--	---

КАТЕГОРИИ ЗЕМЕЛЬ земельных участков

	СЕЛЬСКОХОЗЯЙСТВЕННОГО НАЗНАЧЕНИЯ
	ПРОМЫШЛЕННОСТИ, ЭНЕРГЕТИКИ, ТРАНСПОРТА, СВЯЗИ, РАДИОВЕЩАНИЯ, ТЕЛЕВИДЕНИЯ, ИНФОРМАТИКИ, ЗЕМЛИ ДЛЯ ОБЕСПЕЧЕНИЯ КОСМИЧЕСКОЙ ДЕЯТЕЛЬНОСТИ, ЗЕМЛИ ОБОРОНЫ, БЕЗОПАСНОСТИ И ЗЕМЛИ ИНОГО СПЕЦИАЛЬНОГО НАЗНАЧЕНИЯ
	ЗЕМЛИ, ГОСУДАРСТВЕННАЯ СОБСТВЕННОСТЬ НА КОТОРЫЕ НЕ РАЗГРАНИЧЕНА
	ЛЕСНОГО ФОНДА

ВОДНЫЕ ОБЪЕКТЫ ОБЩЕГО ПОЛЬЗОВАНИЯ

	РЕКИ, ОЗЕРА, ПРУДЫ
--	--------------------

	РЕКИ, РУЧЬИ
--	-------------

Примечание:

- границы земельных участков/кварталов, зон планируемого размещения объектов, лесничеств привязаны к геодезической координатной сети в системе координат ГКН
- категории земель учетных частей земельных участков, категория земель которых не определена, на чертеже указаны в соответствии с категорией земель единого землепользования

ЗОНЫ С ОСОБЫМИ УСЛОВИЯМИ ИСПОЛЬЗОВАНИЯ ТЕРРИТОРИИ

	ПРИДОРОЖНЫЕ ПОЛОСЫ АВТОМОБИЛЬНЫХ ДОРОГ **
	САНИТАРНО-ЗАЩИТНЫЕ ЗОНЫ
	БЕРЕГОВЫЕ ПОЛОСЫ
	ПРИБРЕЖНЫЕ (ЗАЩИТНЫЕ) ПОЛОСЫ
	ВОДООХРАННЫЕ ЗОНЫ

ООПТ

	КИРСКО-АЛГАШИНСКАЯ КЛЮЧЕВАЯ ОРИНТОЛОГИЧЕСКАЯ ТЕРРИТОРИЯ *
	ТЕРРИТОРИЯ ОХРАНЯЕМОГО ЛАНДШАФТА Пойма р. Суры между с. Медяна и с. Ратово и территория предотлетного скопления серых журавлей у с. Рыбушкино, Петряксы, Болтинка *

ПОЯСНИТЕЛЬНЫЕ НАДПИСИ


	УСЛОВНЫЕ НОМЕРА ЗЕМЕЛЬНЫХ УЧАСТКОВ/ЧАСТЕЙ ЗЕМЕЛЬНЫХ УЧАСТКОВ, ПОДЛЕЖАЩИХ РЕЗЕРВИРОВАНИЮ ДЛЯ ГОСУДАРСТВЕННЫХ ИЛИ МУНИЦИПАЛЬНЫХ НУЖД
	КАДАСТРОВЫЕ НОМЕРА СУЩЕСТВУЮЩИХ ЗЕМЕЛЬНЫХ УЧАСТКОВ, УЧЕННЫХ В ЕДИНОМ ГОСУДАРСТВЕННОМ РЕЕСТРЕ НЕДВИЖИМОСТИ (ЕГРН)
	НОМЕРА КАДАСТРОВЫХ КВАРТАЛОВ

* отображены с целью информационной целостности документа и не являются утверждаемыми

** в соответствии с утвержденным Распоряжением Федерального дорожного агентства от 27.10.2020 №3232-р проектом планировки территории (с учетом изменений от 26.04.2021 №1651-р, от 17.11.2021 №4143-р, от 26.09.2022 №3177-р)

*** в соответствии с разработанным проектом межевания территории и утвержденным Распоряжением Федерального дорожного агентства от 30.10.2020 №3305-р проектом межевания территории (с учетом изменений от 31.05.2021 №2051-р, от 23.12.2022 №4292-р, от 14.04.2023 № 874-р, от 27.04.2023 №972)

**** номера и координаты поворотных точек резервируемых земельных участков/частей земельных участков соответствуют ведомости образуемых и (или) изменяемых земельных участков, в том числе в отношении которых предполагаются их резервирование и (или) изъятие для государственных или муниципальных нужд (Том 1 Книга 1)

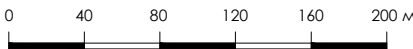

внесение изменений в проект межевания территории №5 на участках: км 465+280, км 467+800, км 470+160 – км 472+40, км 484+600, км 486+600, км 502+800, км 513+395 – км 513+822, км 518+435 – км 518+803, км 532+581–км 532+795, км 541+530–км 541+613, км 551+392–км 551+446				
"СКОРОСТНАЯ АВТОМОБИЛЬНАЯ ДОРОГА МОСКВА - НИЖНИЙ НОВГОРОД - КАЗАНЬ. СТРОИТЕЛЬСТВО СКОРОСТНОЙ АВТОМОБИЛЬНОЙ ДОРОГИ МОСКВА - НИЖНИЙ НОВГОРОД - КАЗАНЬ, 6 ЭТАП КМ 454 - КМ 586, НИЖЕГОРОДСКАЯ ОБЛАСТЬ, ЧУВАШСКАЯ РЕСПУБЛИКА (ОТ ПЕРЕСЕЧЕНИЯ С АВТОМОБИЛЬНОЙ ДОРОГОЙ РЕГИОНАЛЬНОГО ЗНАЧЕНИЯ 22К-0162 "РАБОТКИ - ПОРЕЦКОЕ" ДО ПЕРЕСЕЧЕНИЯ С АВТОМОБИЛЬНОЙ ДОРОГОЙ ФЕДЕРАЛЬНОГО ЗНАЧЕНИЯ А-151 "ЦИВИЛЬСК - УЛЬЯНОВСК")"				
ПРОЕКТ МЕЖЕВАНИЯ ТЕРРИТОРИИ				
УСЛОВНЫЕ ОБОЗНАЧЕНИЯ СХЕМЫ РЕЗЕРВИРОВАНИЯ ЗЕМЕЛЬ				
Начальник управления территориального планирования Ведущий специалист отдела территориального планирования			 Погоньева Е.Ю. Лопашина М.С.	
Дата: 03.2022	Масштаб 1:2000	Стадия ПМТ	Лист 1	Листов 1
г. Москва				



ПРОЕКТ МЕЖЕВАНИЯ ТЕРРИТОРИИ ЛИНЕЙНОГО ОБЪЕКТА "СКОРОСТНАЯ АВТОМОБИЛЬНАЯ ДОРОГА МОСКВА - НИЖНИЙ НОВГОРОД - КАЗАНЬ. СТРОИТЕЛЬСТВО СКОРОСТНОЙ АВТОМОБИЛЬНОЙ ДОРОГИ МОСКВА - НИЖНИЙ НОВГОРОД - КАЗАНЬ, 6 ЭТАП КМ 454 - КМ 586, НИЖЕГОРОДСКАЯ ОБЛАСТЬ, ЧУВАШСКАЯ Республика (ОТ ПЕРЕСЕЧЕНИЯ С АВТОМОБИЛЬНОЙ ДОРОГОЙ РЕГИОНАЛЬНОГО ЗНАЧЕНИЯ 22К-0162 "РАБОТКИ - ПОРЕЦКОЕ" ДО ПЕРЕСЕЧЕНИЯ С АВТОМОБИЛЬНОЙ ДОРОГОЙ ФЕДЕРАЛЬНОГО ЗНАЧЕНИЯ А-151 "ЦИВИЛЬСК - УЛЬЯНОВСК")"



ЧЕРТЕЖ МЕЖЕВАНИЯ ТЕРРИТОРИИ
(МАТЕРИАЛЫ ПО ОБОСНОВАНИЮ)




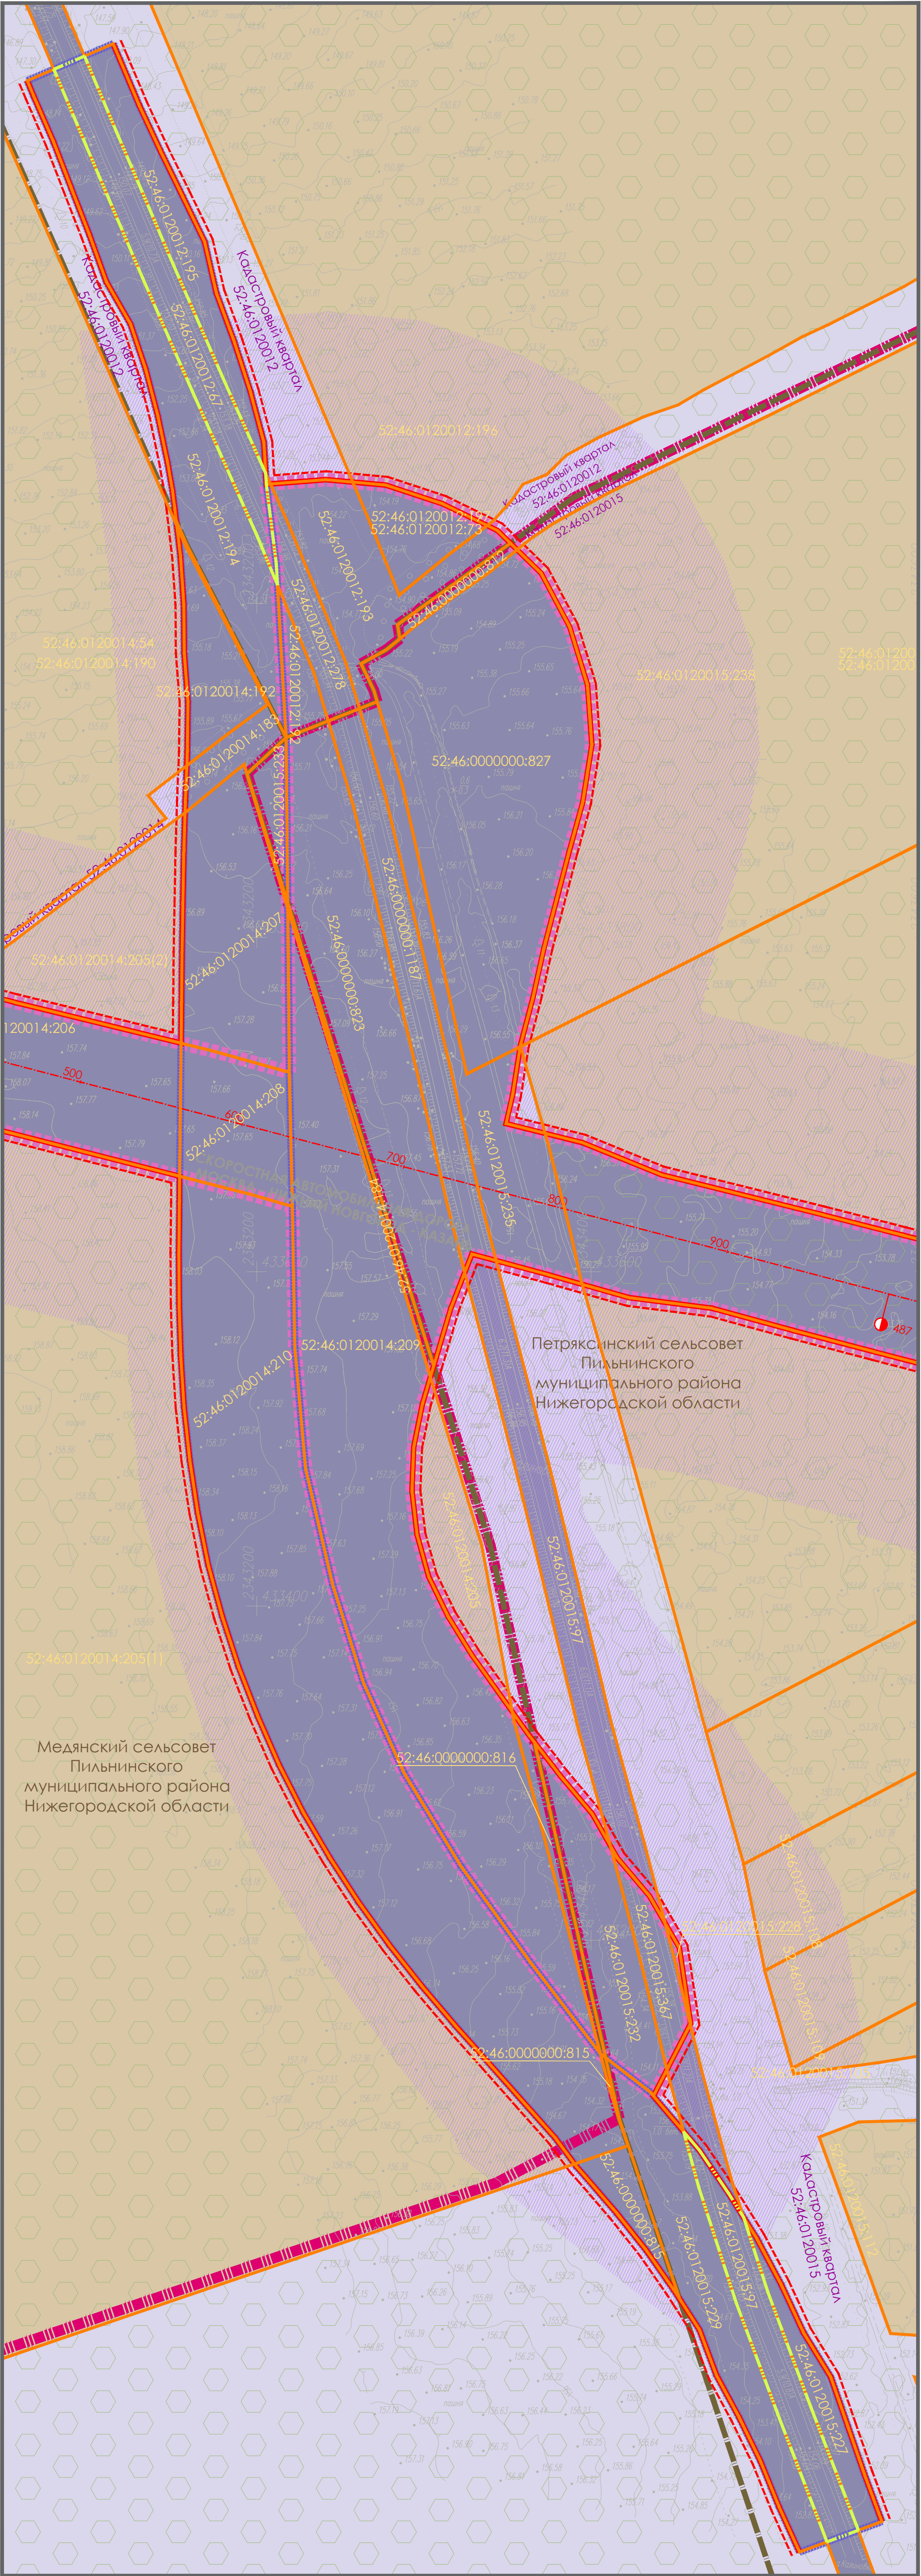


СХЕМА РАСПОЛОЖЕНИЯ ЛИСТОВ
(Нижегородская область)

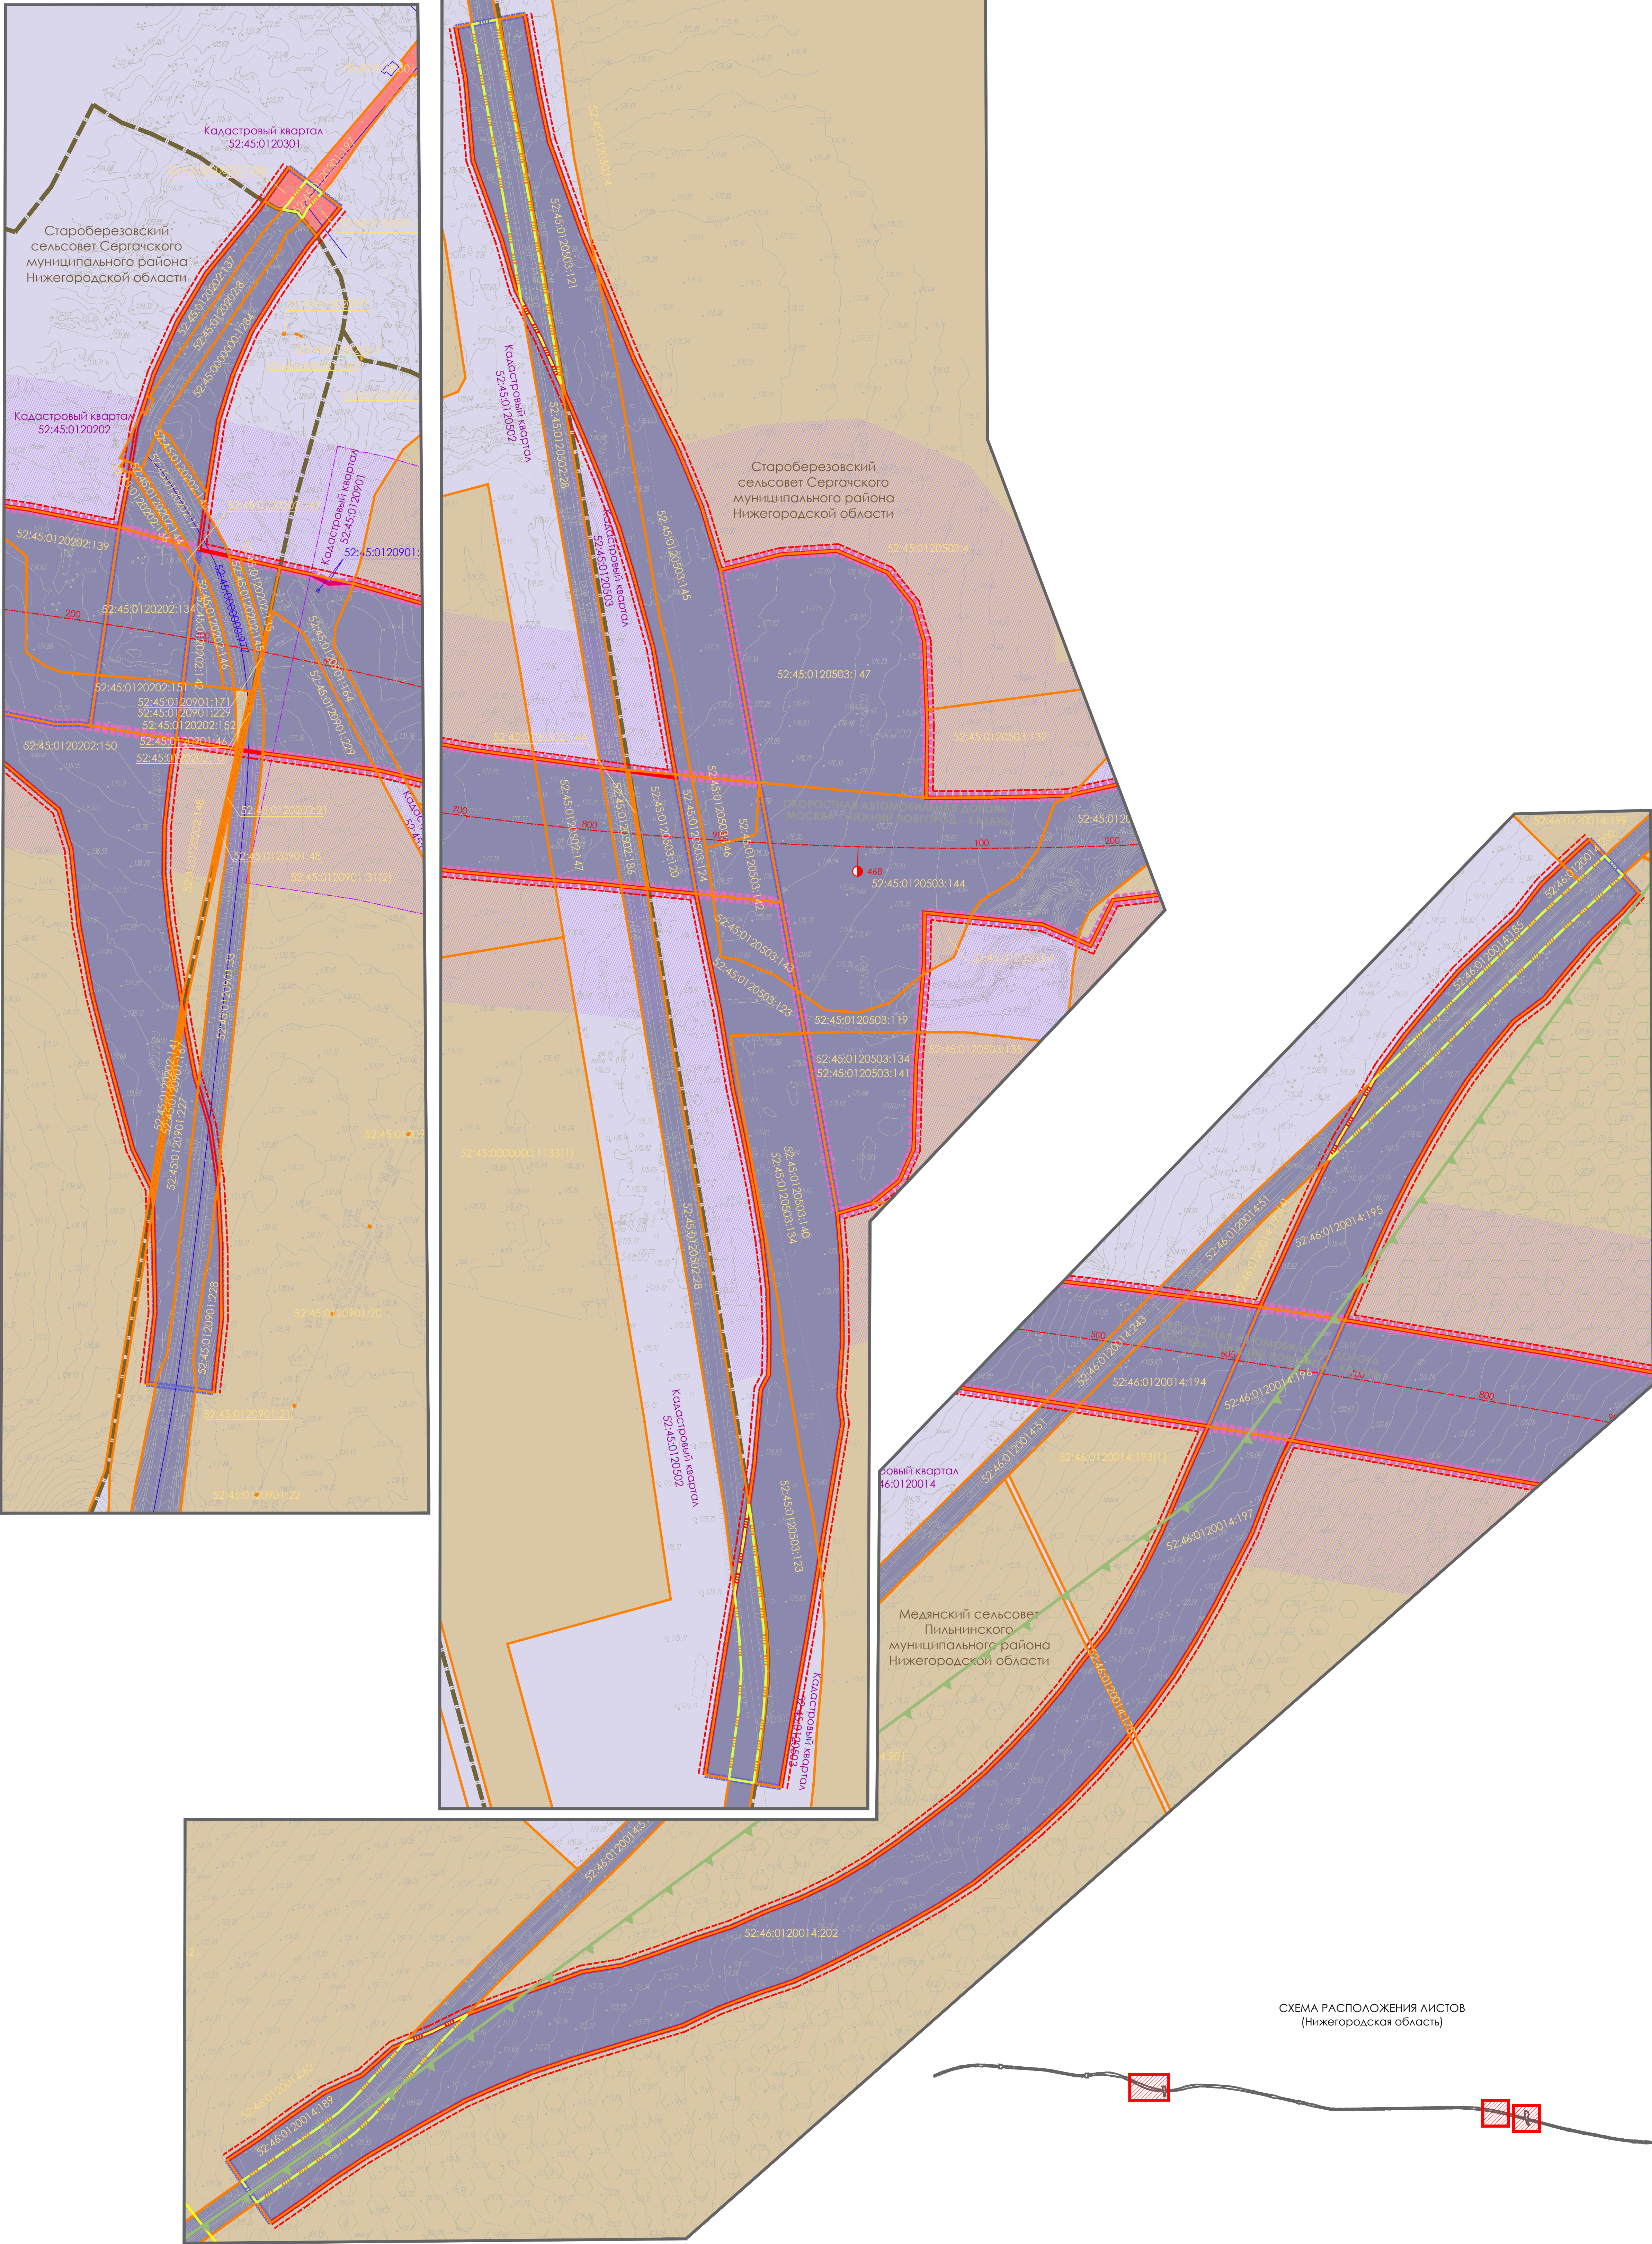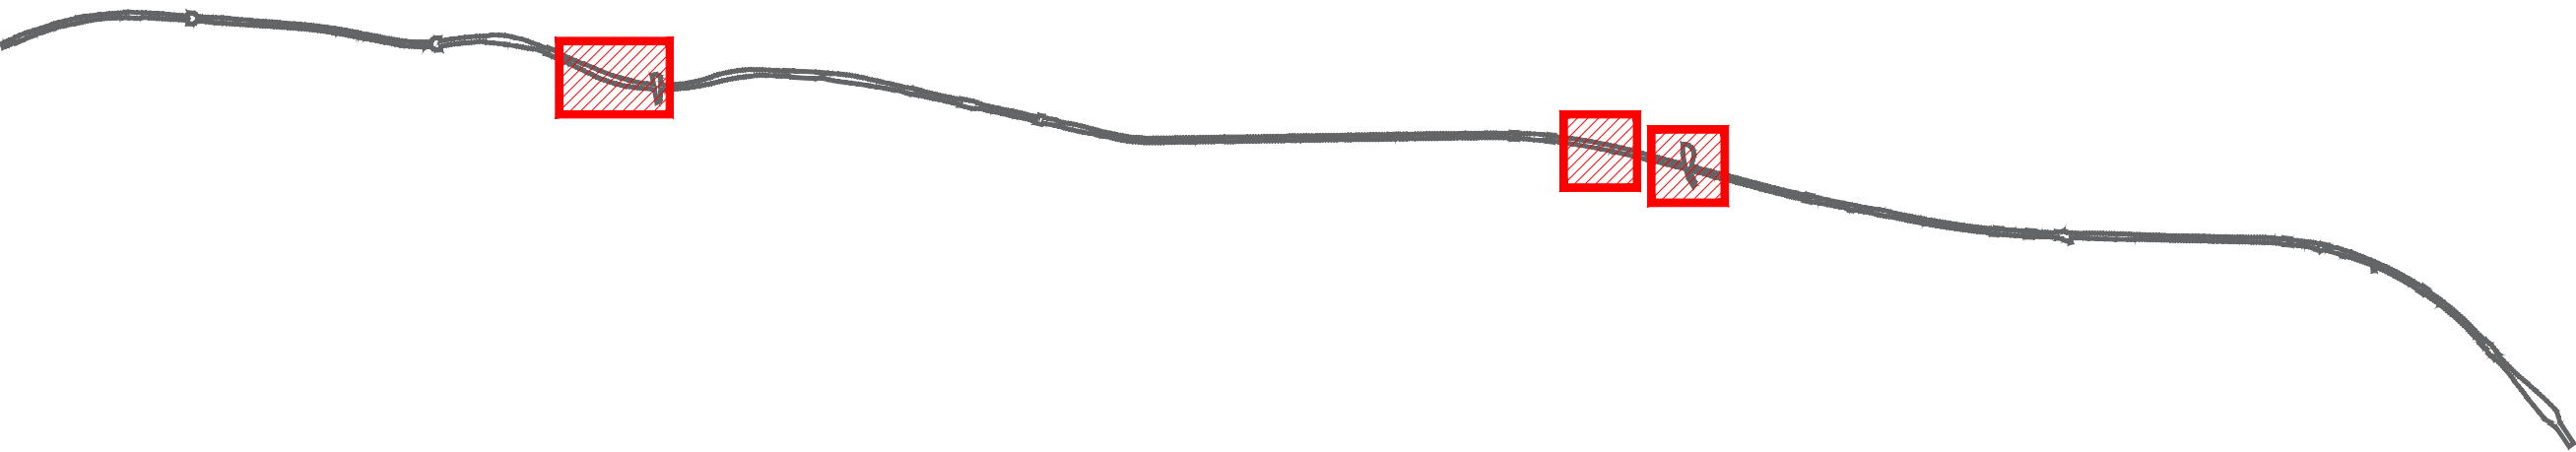

0 40 80 120 160 200 м			
Листы: 1-10, 11-20, 21-30, 9981-9990, 9991-10000.			
"СКОРОСТНАЯ АВТОМОБИЛЬНАЯ ДОРОГА МОСКВА - НИЖНИЙ НОВГОРОД - КАЗАНЬ. СТРОИТЕЛЬСТВО СКОРОСТНОЙ АВТОМОБИЛЬНОЙ ДОРОГИ МОСКВА - НИЖНИЙ НОВГОРОД - КАЗАНЬ, 6 ЭТАП КМ 454 - КМ 586, НИЖЕГОРОДСКАЯ ОБЛАСТЬ, ЧУВАШСКАЯ Республика (ОТ ПЕРЕСЕЧЕНИЯ С АВТОМОБИЛЬНОЙ ДОРОГОЙ РЕГИОНАЛЬНОГО ЗНАЧЕНИЯ 22К-0162 "РАБОТКИ - ПОРЕЦКОЕ" ДО ПЕРЕСЕЧЕНИЯ С АВТОМОБИЛЬНОЙ ДОРОГОЙ ФЕДЕРАЛЬНОГО ЗНАЧЕНИЯ А-151 "ЦИВИЛЬСК - УЛЬЯНОВСК")"			
ПРОЕКТ МЕЖЕВАНИЯ ТЕРРИТОРИИ			
СХЕМА РЕЗЕРВИРОВАНИЯ ЗЕМЕЛЬ			
Подполковник, начальник территориального планирования			
Главный специалист отдела территориального планирования			
Дата: 03.2023			
Масштаб 1:2000			
Страна			
Лист			

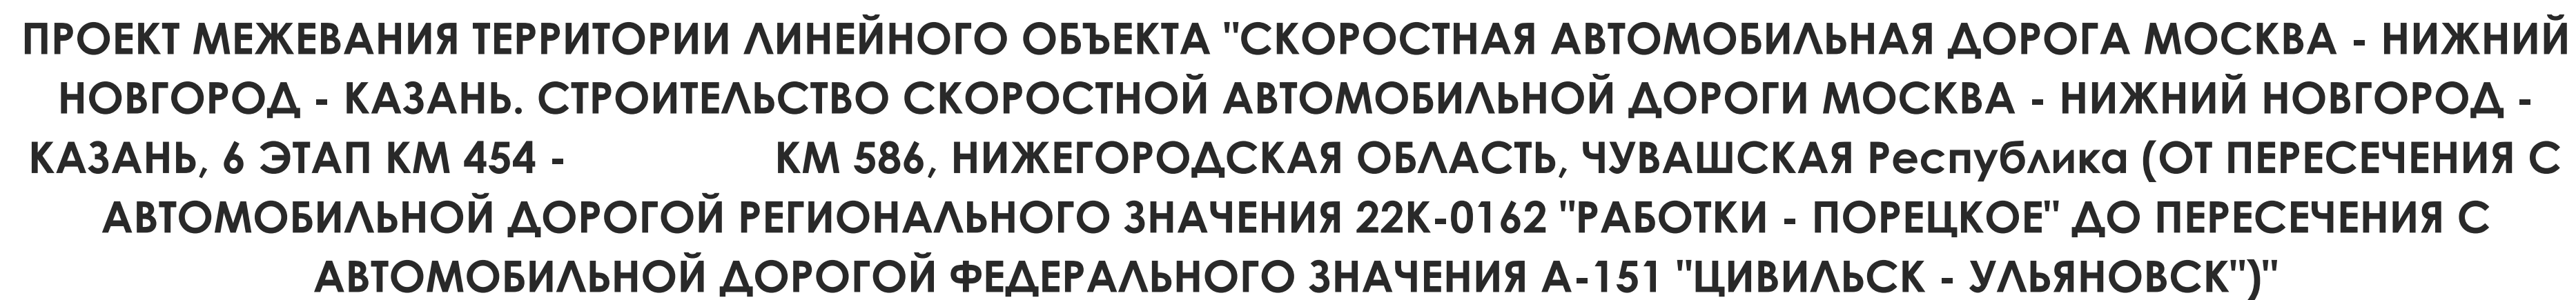

Языковский сельсовет
Пильнинского
муниципального района
Нижегородской области



«<u>поселение с/поселеный в агрономическом хозяйстве территории №1 на участках с/пос. 451-290 (с/пос. 467-870) (с/пос. 470-160) (с/пос. 484-600) (с/пос. 490-600) (с/пос. 502-870) (с/пос. 513-393) (с/пос. 518-822) (с/пос. 518-435 - с/пос. 518-830) (с/пос. 532-581) (с/пос. 532-795) (с/пос. 541-530) (с/пос. 541-613) (с/пос. 532-992) (с/пос. 551-446)</u>» «КОРСУСНАЯ АВТОМОБИЛЬНАЯ ДОРОГА МОСКВА - НИЖНИЙ НОВГОРОД - КАЗАНЬ, СТРОИТЕЛЬСТВО КОРСУСНОЙ АВТОМОБИЛЬНОЙ ДОРОГИ МОСКВА - НИЖНИЙ НОВГОРОД - КАЗАНЬ, С ЭТАПОВ 454 - КИМ 680, НИЖЕГОРСКОЕ ОБЛАСТЬ, ЧУВАШСКАЯ РЕСПУБЛИКА (ОТ ПЕРЕСЕЧЕНИЯ С АВТОМОБИЛЬНОЙ ДОРОГОЙ РЕГИОНАЛЬНОГО ЗНАЧЕНИЯ 226-0162 «РАБОТКИ - ПОРЕШКО» ДО ПЕРЕСЕЧЕНИЯ С АВТОМОБИЛЬНОЙ ДОРОГОЙ ФЕДЕРАЛЬНОГО ЗНАЧЕНИЯ А-151 «ЦИВЬЛЬСК - УЛЬЯНОВСК»				
ПРОЕКТ МЕЖЕВАННЯ ТЕРРИТОРИИ				
СХЕМА РЕЗЕРВИРОВАНИЯ ЗЕМЕЛЬ				
Начальник управления территориального планирования				
Главный специалист отдела территориального планирования			Погончева Е.Ю. Лопашкина М.С.	
Дата: 03.2023		Масштаб 1:2000	Лист 1	Листов 4
г. Москва			ПМТ	



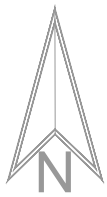








СХЕМА РЕЗЕРВИРОВАНИЯ ЗЕМЕЛЬ

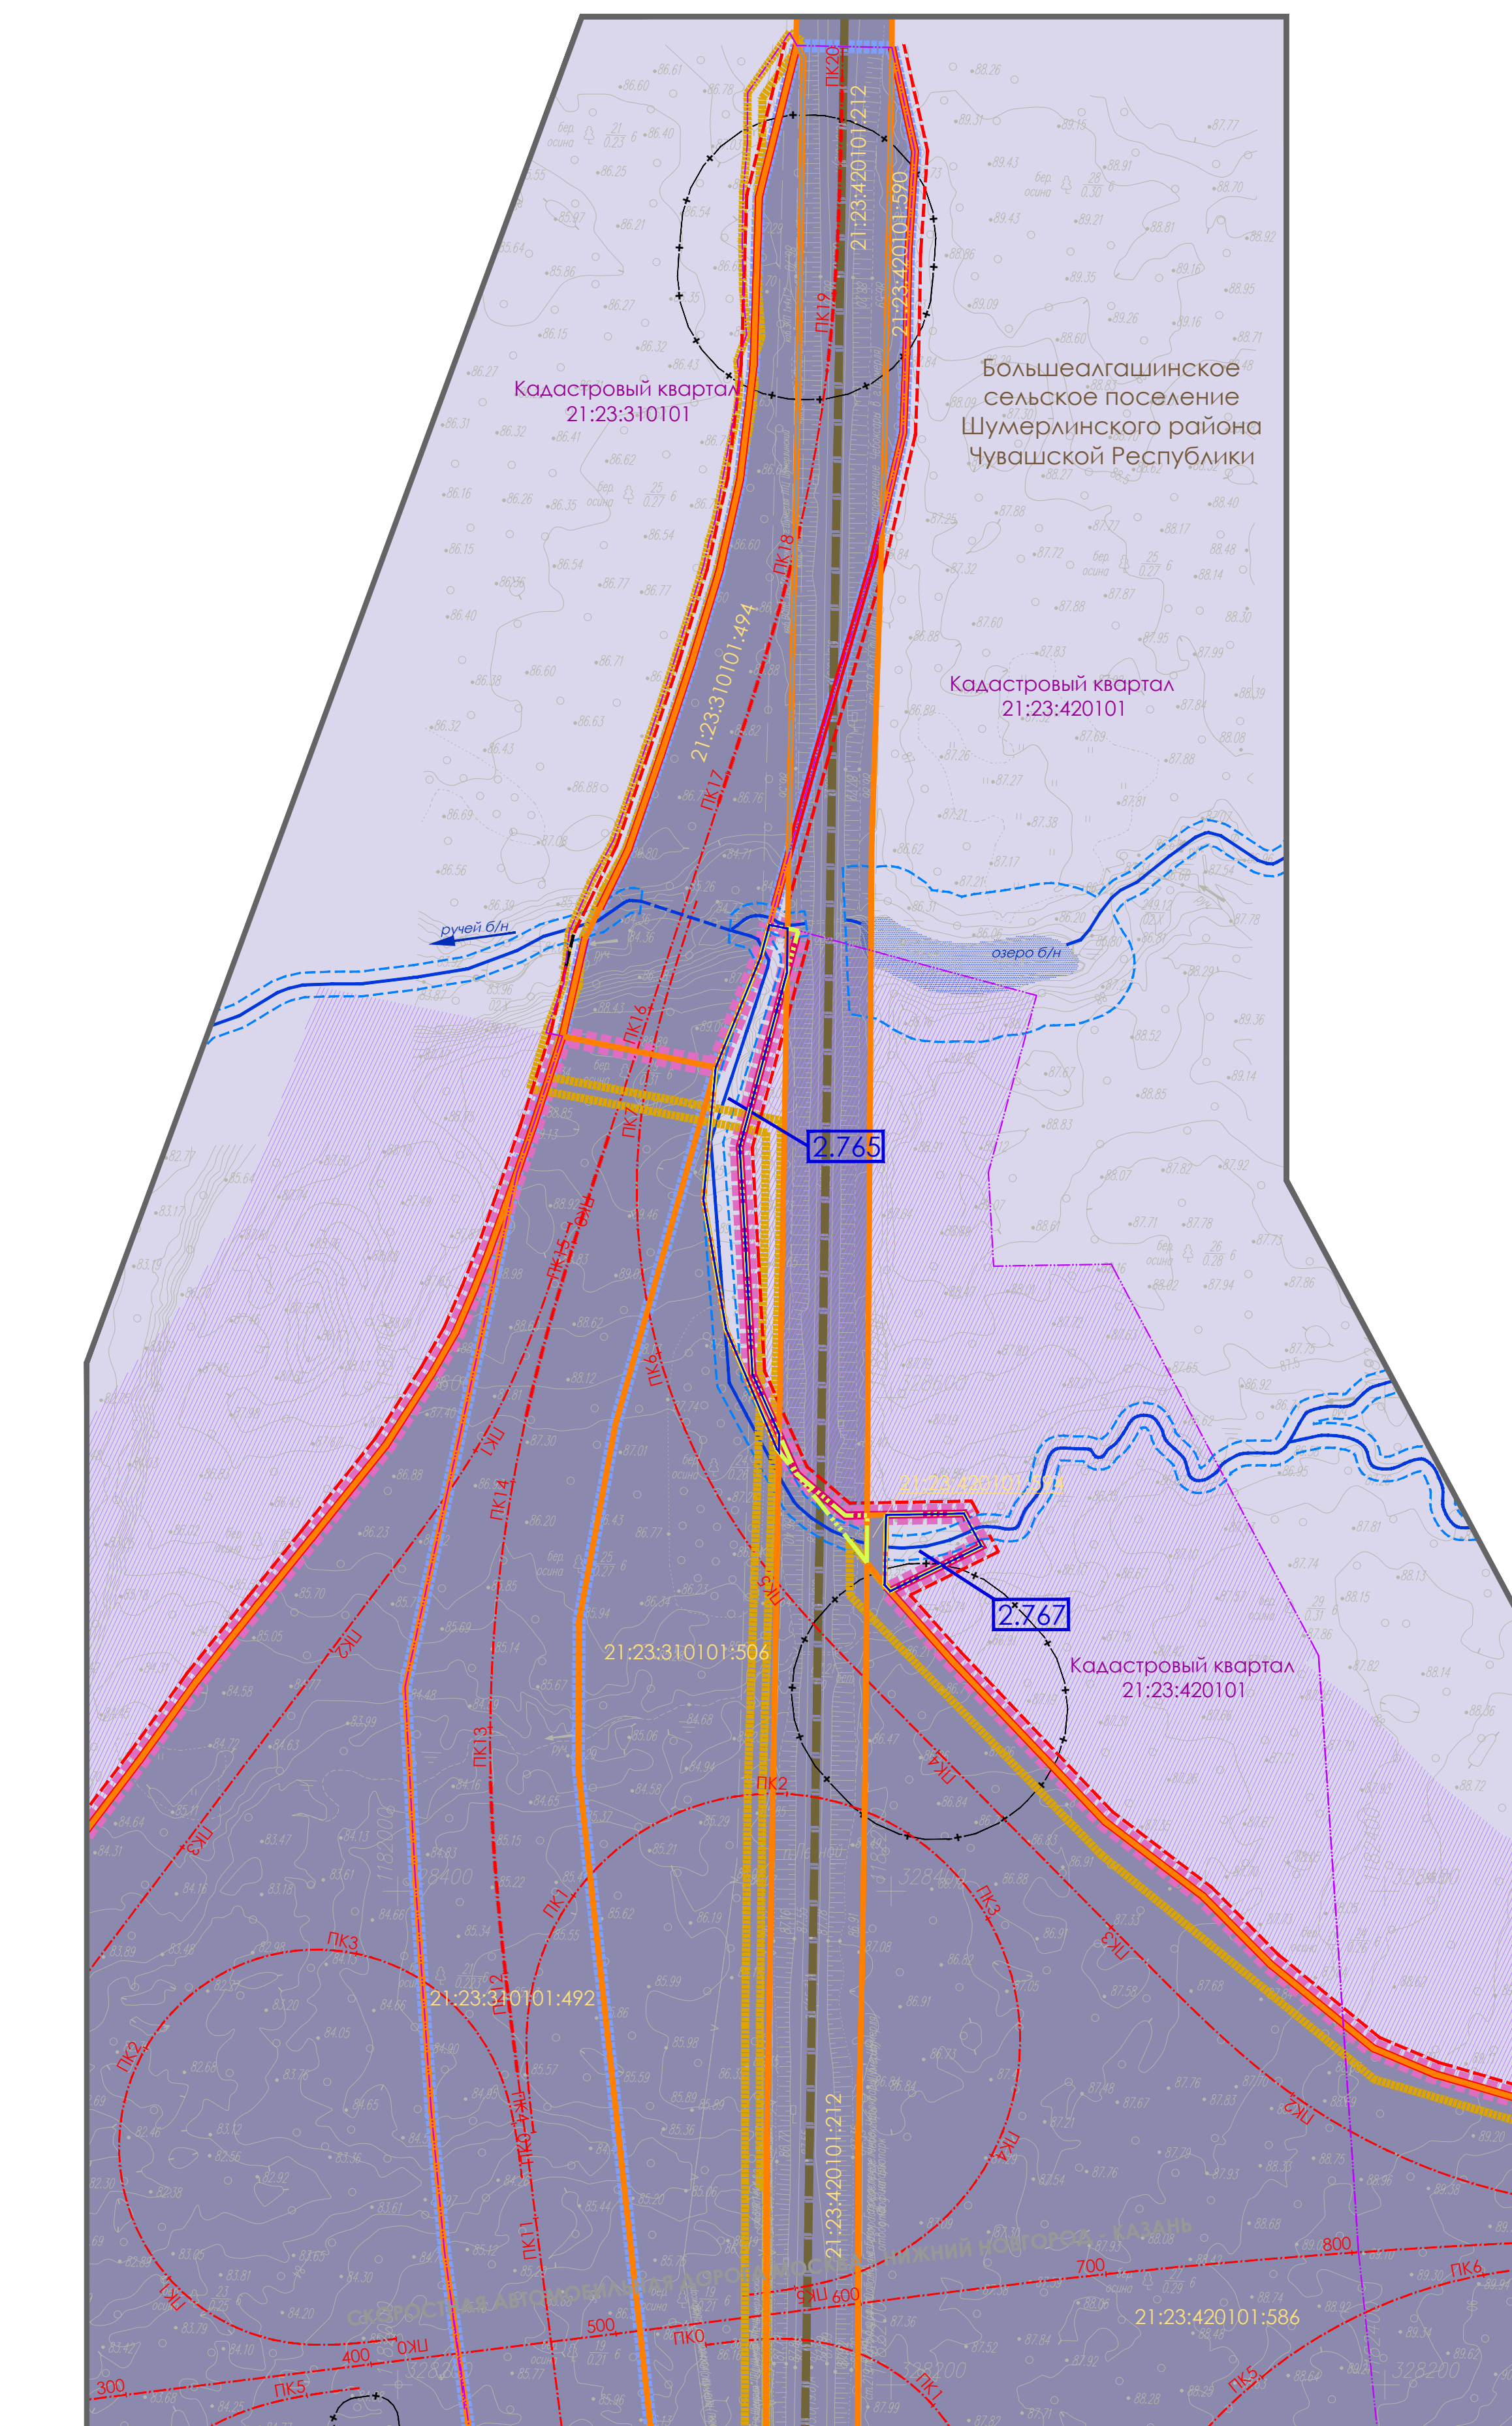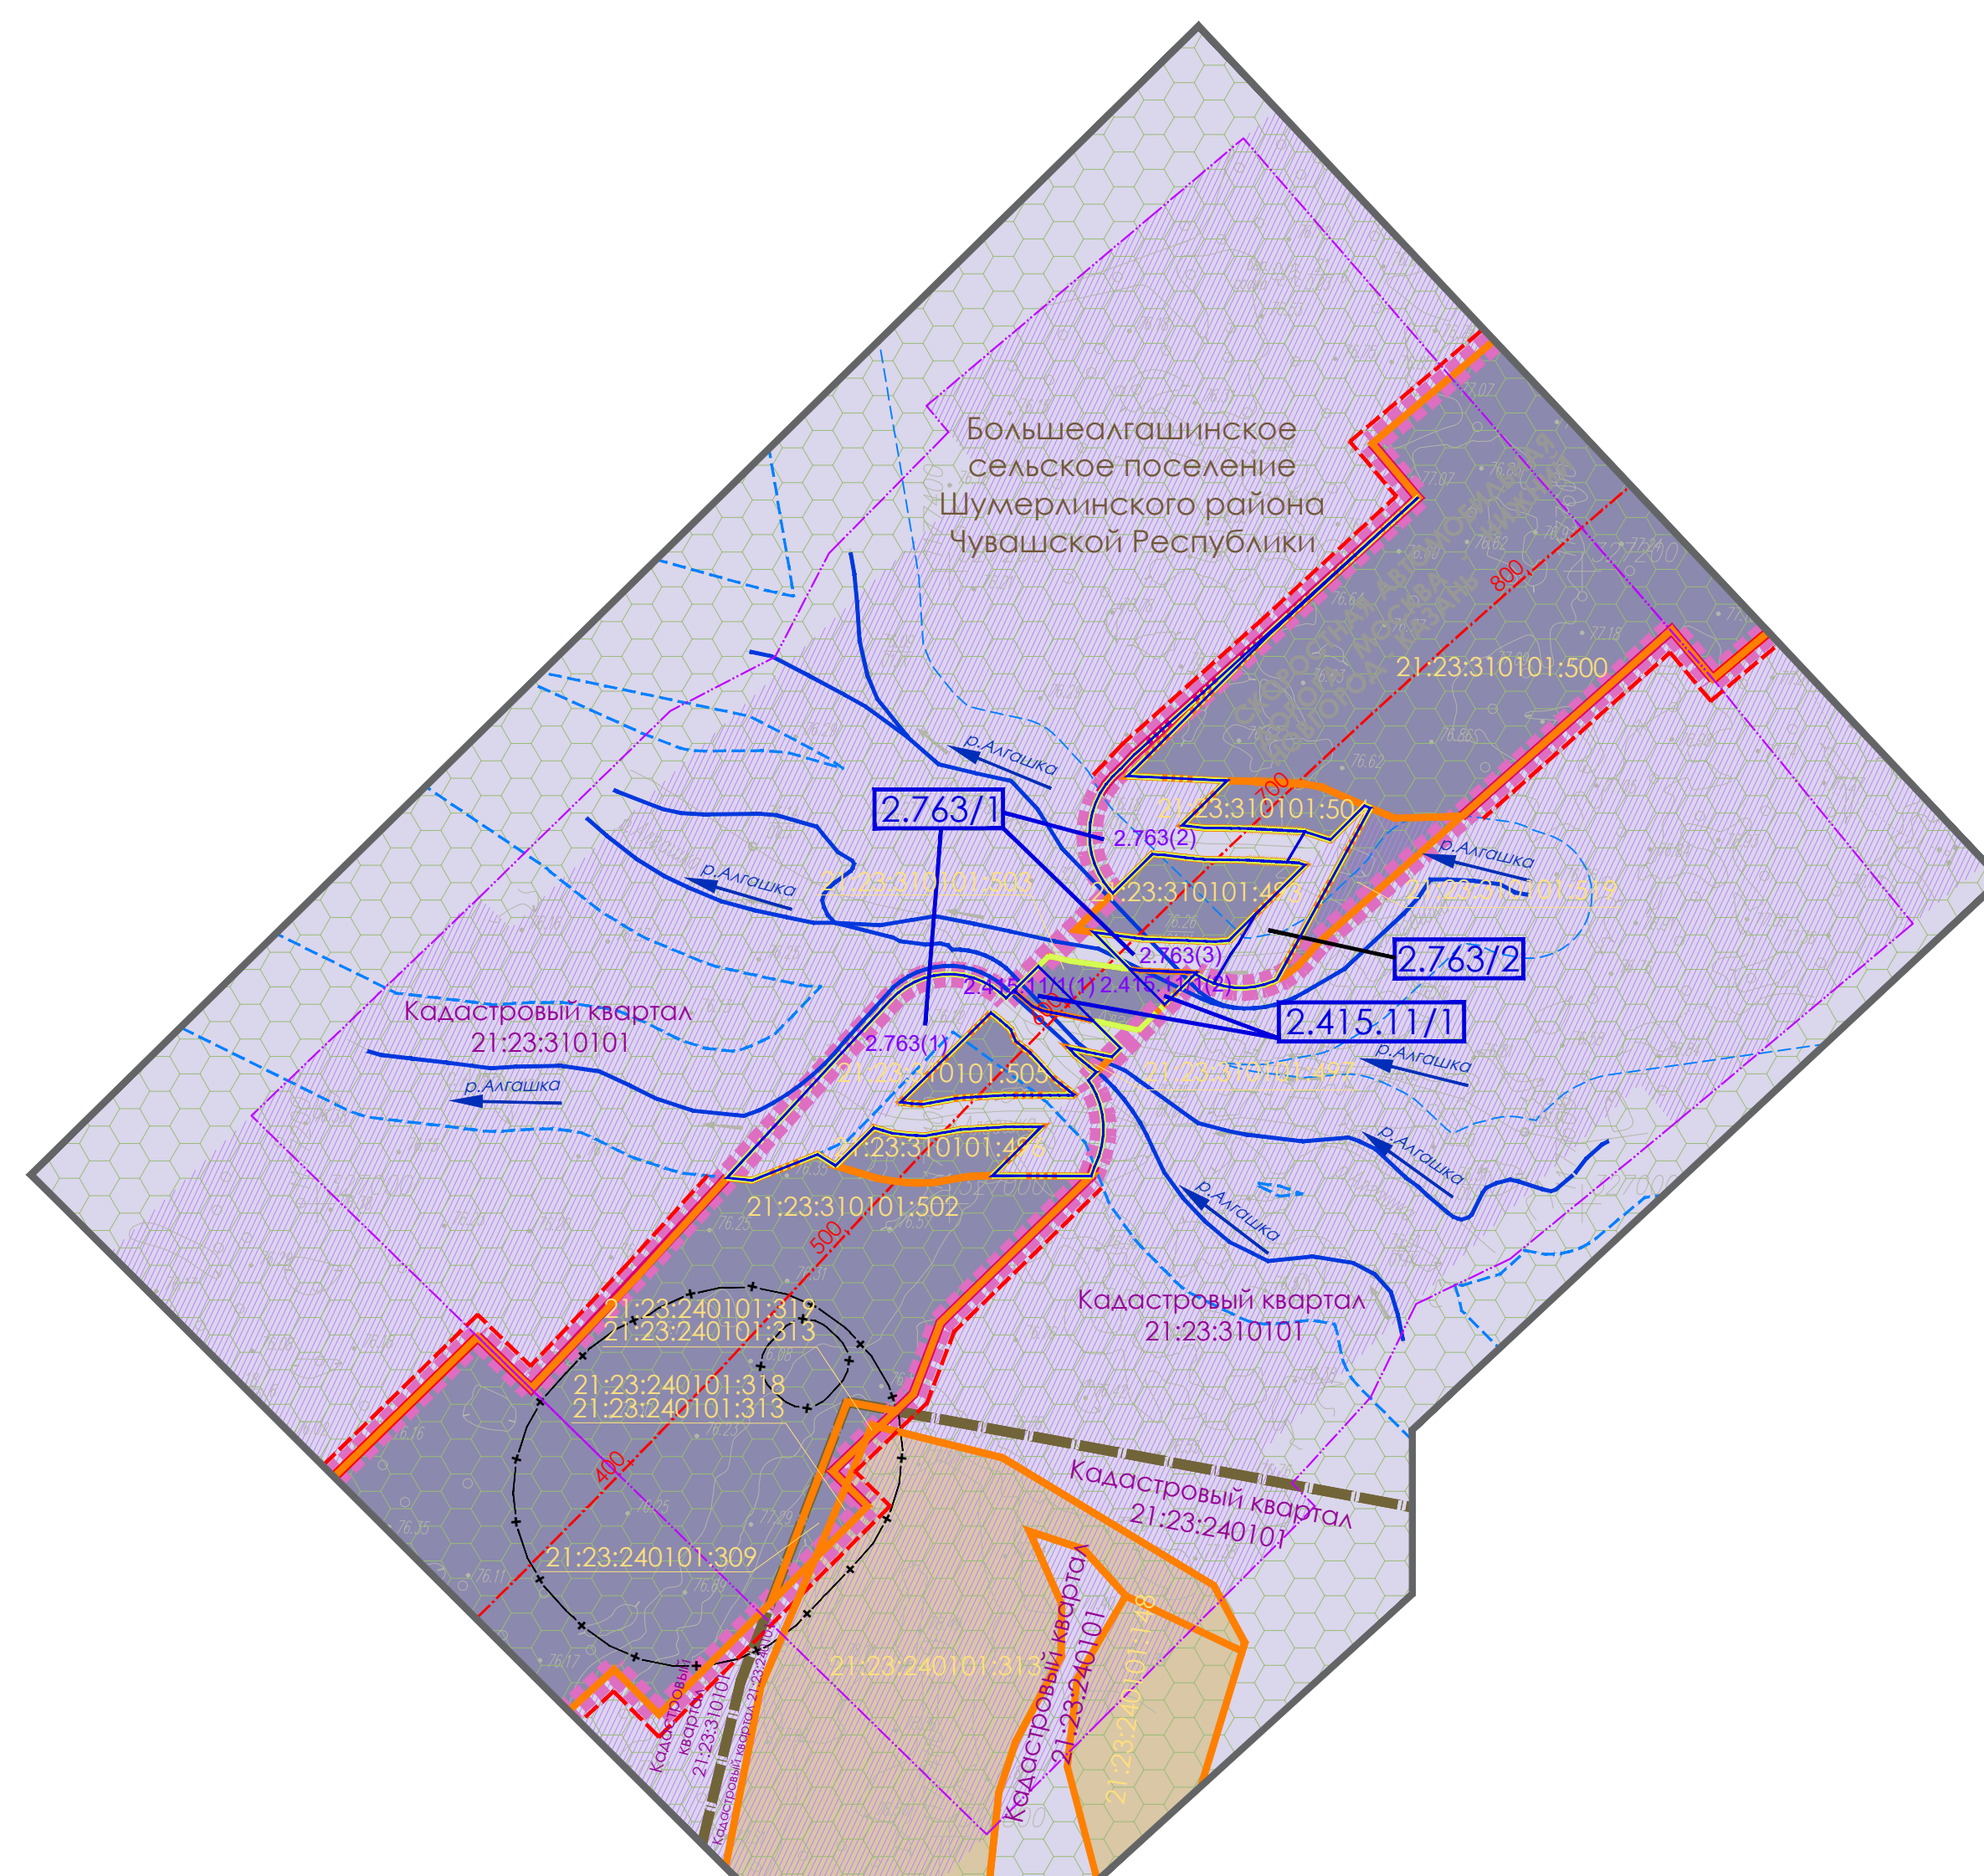

Исключе из перечня в проекте планировки территории №2 на участке, с/с 465-280, с/с 465-080, с/с 470-160, с/с 475-010, с/с 484-600, с/с 486-600, с/с 502-800, с/с 513-393 – с/с 513-822, с/с 518-435 – с/с 518-803, с/с 532-581, с/с 532-795, с/с 541-530, с/с 541-613, с/с 541-392, с/с 551-446			
"СКОРОСТНАЯ АВТОМОБИЛЬНАЯ ДОРОГА МОСКВА - НИЖНИЙ НОВГОРОД - КАЗАНЬ, СТРОИТЕЛЬСТВО СКОРОСТНОЙ АВТОМОБИЛЬНОЙ ДОРОГИ МОСКВА - НИЖНИЙ НОВГОРОД, КАЗАНЬ, 6 ЭТАП КМ 454 - КМ 586, НИЖЕГОРОДСКАЯ ОБЛАСТЬ, ЧУВАШСКАЯ РЕСПУБЛИКА (ОТ ПЕРЕСЕЧЕНИЯ С АВТОМОБИЛЬНОЙ ДОРОГОЙ РЕГИОНАЛЬНОГО ЗНАЧЕНИЯ 22К-0162 "РАБОКИ - ПОРЕШКОЕ" ДО ПЕРЕСЕЧЕНИЯ С АВТОМОБИЛЬНОЙ ДОРОГОЙ ФЕДЕРАЛЬНОГО ЗНАЧЕНИЯ А-151 "ЦИВЬЛЬСК - УЛЬЯНОВСК")			
ПРОЕКТ МЕЖЕВАНИЯ ТЕРРИТОРИИ			
СХЕМА РЕЗЕРВИРОВАНИЯ ЗЕМЕЛЬ			
Начальник управления территориального планирования		<i>Погонычева Е.Ю.</i>	
Главный специалист отдела территориального планирования		<i>Лапашина М.С.</i>	
Дата: 03.2023	Масштаб 1:2000	Лист	Листов
	г. Москва	ПМТ	3 4

ПРОЕКТ МЕЖЕВАНИЯ ТЕРРИТОРИИ ЛИНЕЙНОГО ОБЪЕКТА "СКОРОСТНАЯ АВТОМОБИЛЬНАЯ ДОРОГА МОСКВА - НИЖНИЙ НОВГОРОД - КАЗАНЬ. СТРОИТЕЛЬСТВО СКОРОСТНОЙ АВТОМОБИЛЬНОЙ ДОРОГИ МОСКВА - НИЖНИЙ НОВГОРОД - КАЗАНЬ, 6 ЭТАП КМ 454 - КМ 586, НИЖЕГОРОДСКАЯ ОБЛАСТЬ, ЧУВАШСКАЯ Республика (ОТ ПЕРЕСЕЧЕНИЯ С АВТОМОБИЛЬНОЙ ДОРОГОЙ РЕГИОНАЛЬНОГО ЗНАЧЕНИЯ 22К-0162 "РАБОТКИ - ПОРЕЦКОЕ" ДО ПЕРЕСЕЧЕНИЯ С АВТОМОБИЛЬНОЙ ДОРОГОЙ ФЕДЕРАЛЬНОГО ЗНАЧЕНИЯ А-151 "ЦИВИЛЬСК - УЛЬЯНОВСК")"

СХЕМА РЕЗЕРВИРОВАНИЯ ЗЕМЕЛЬ

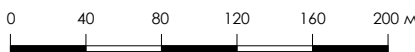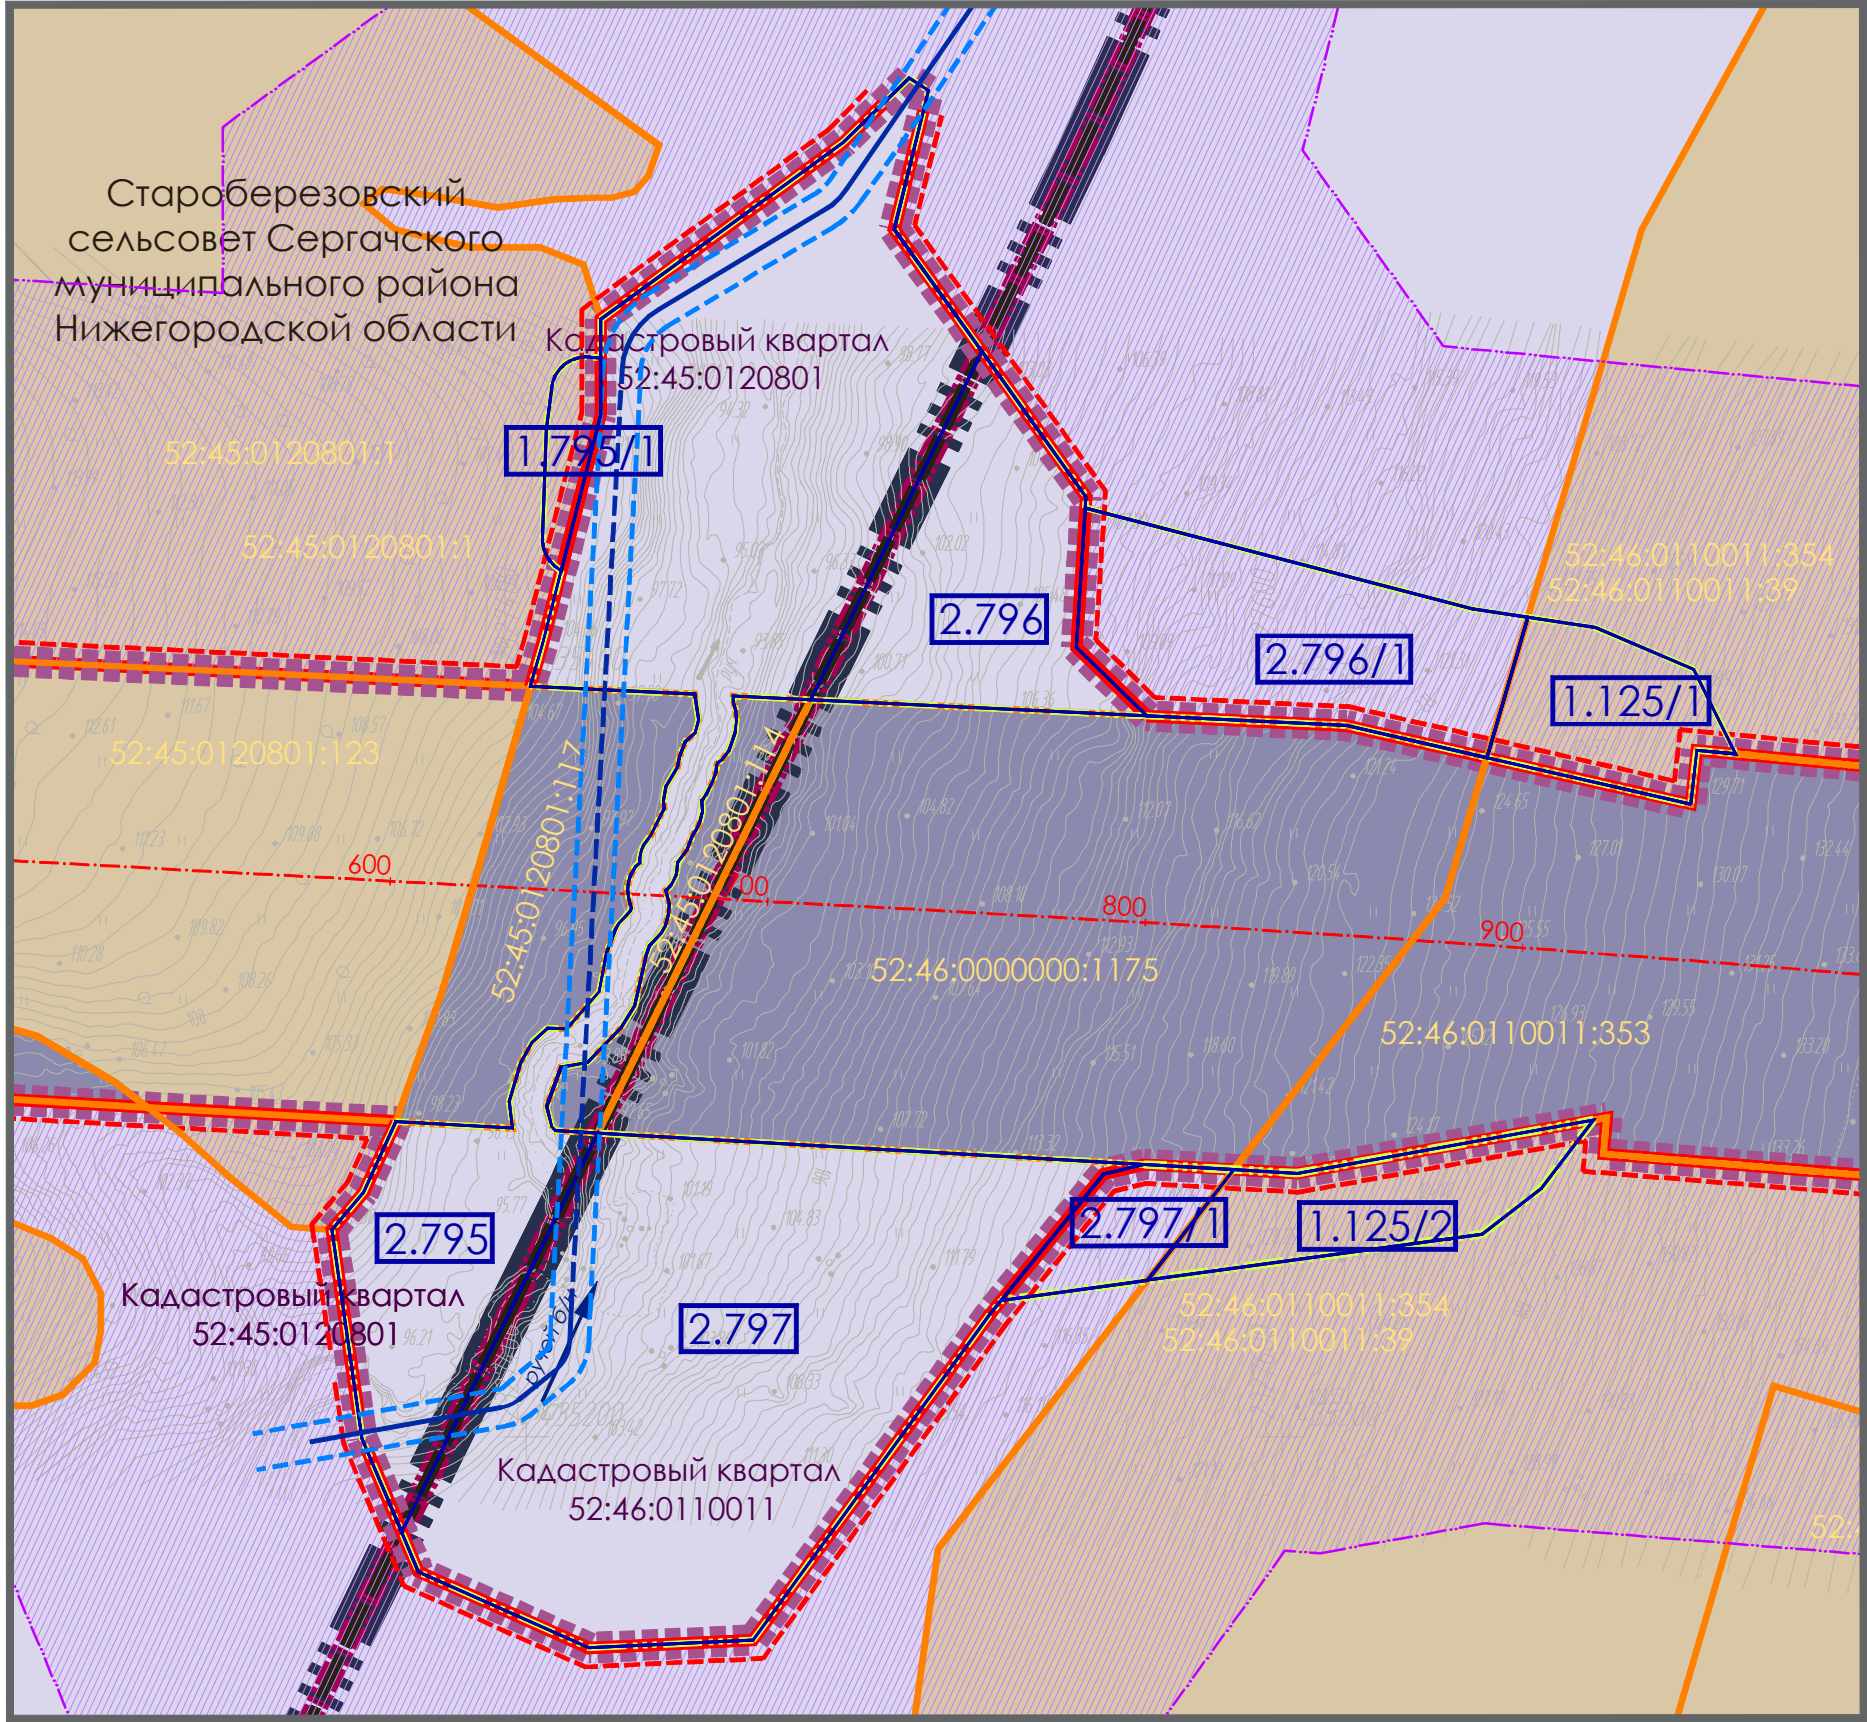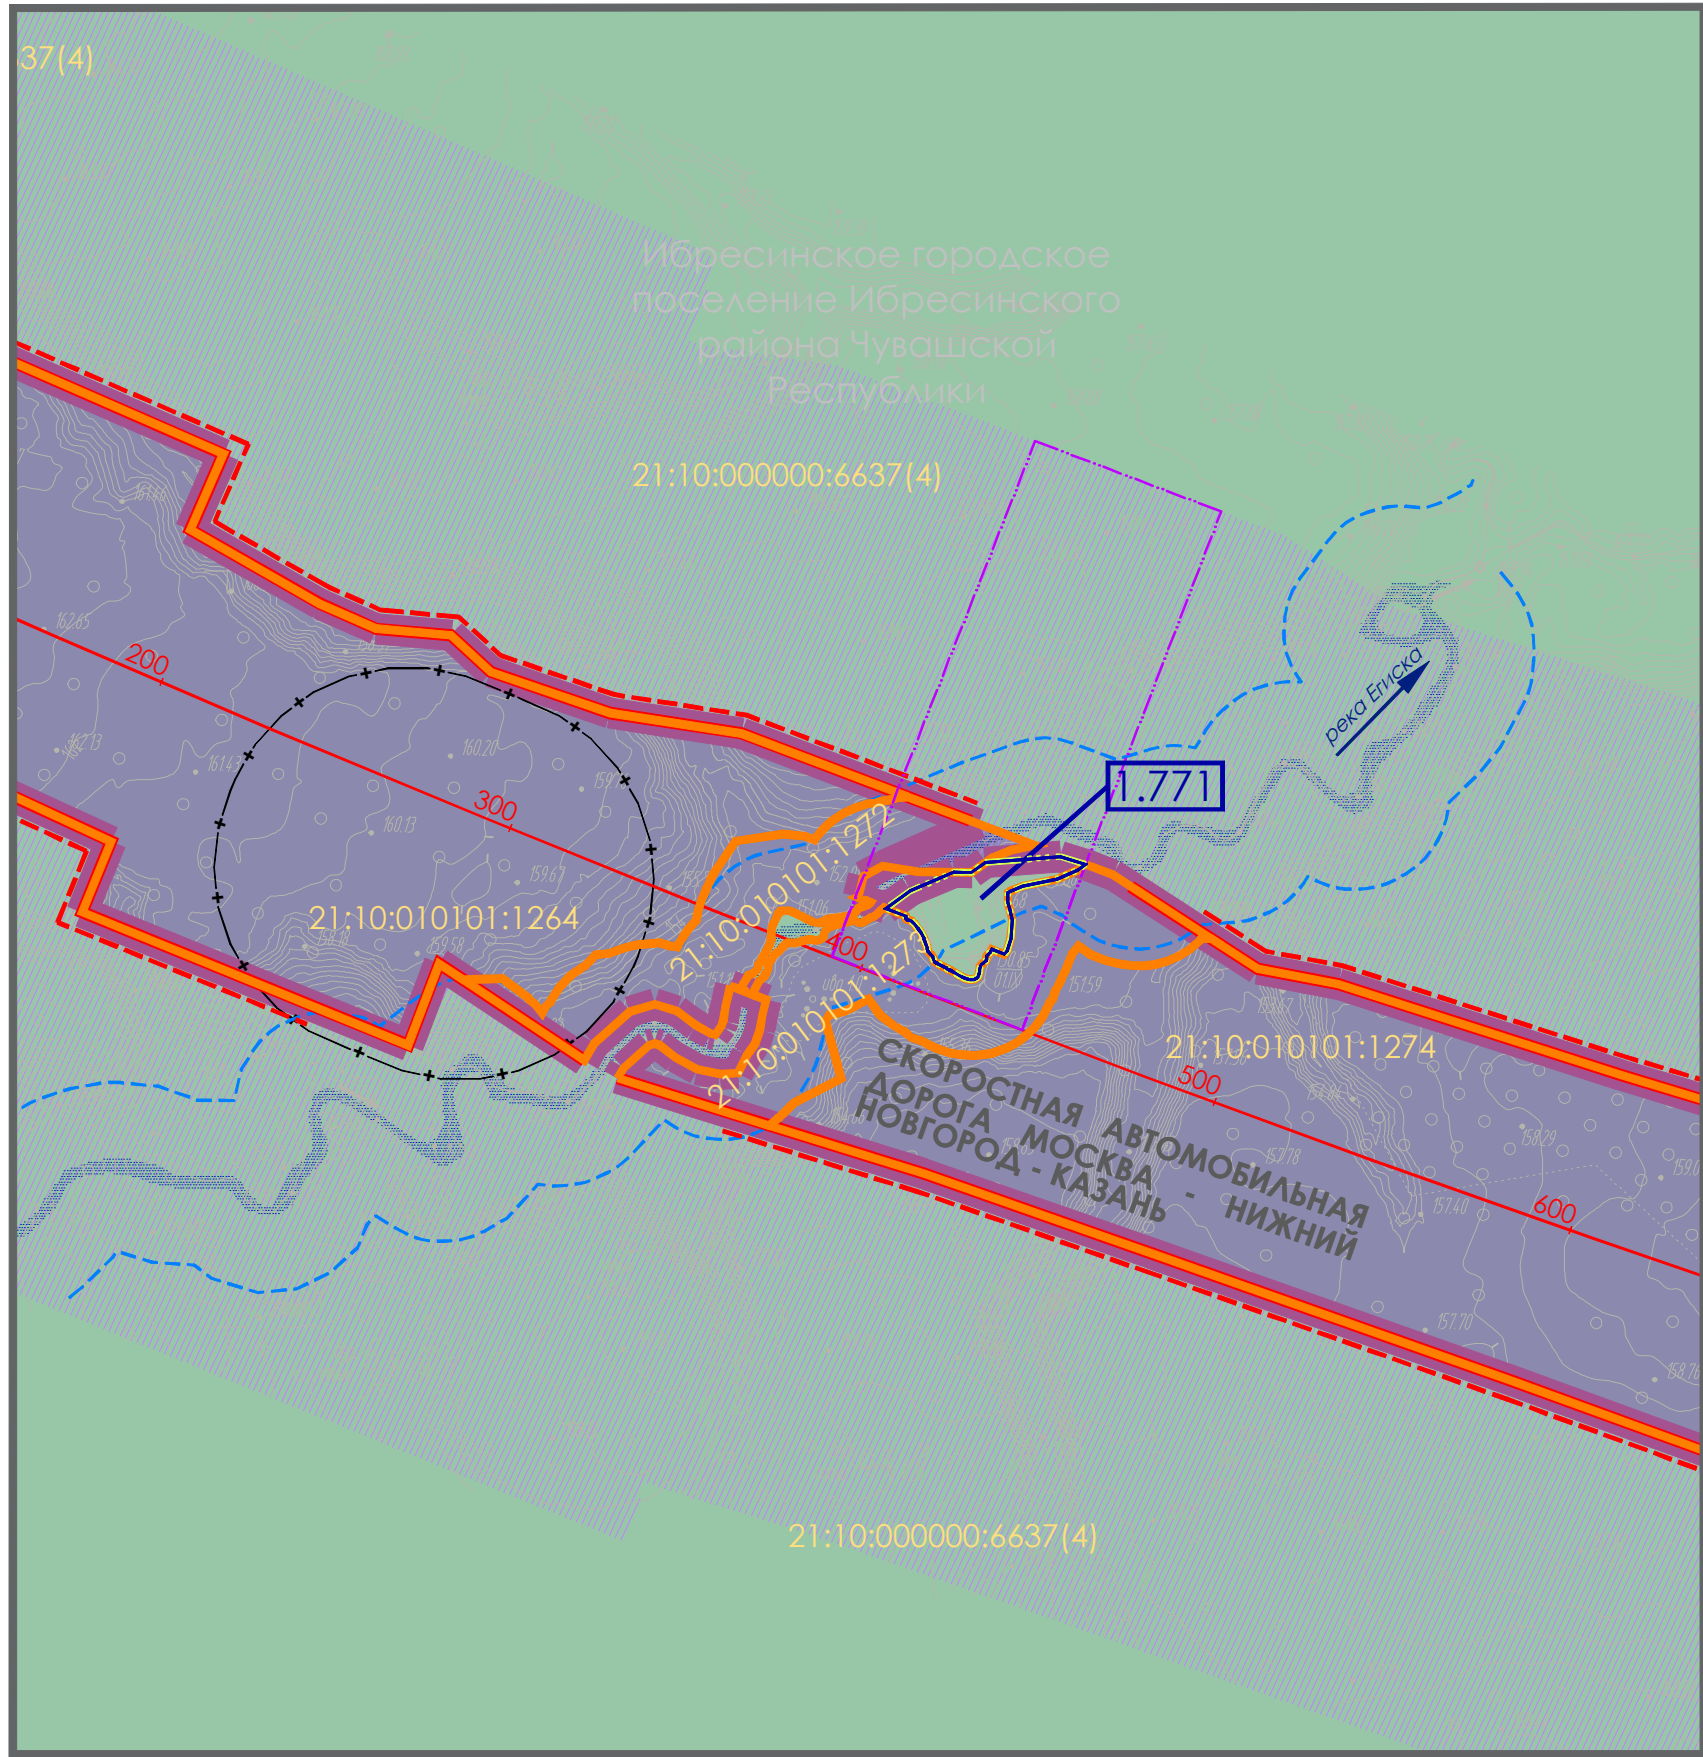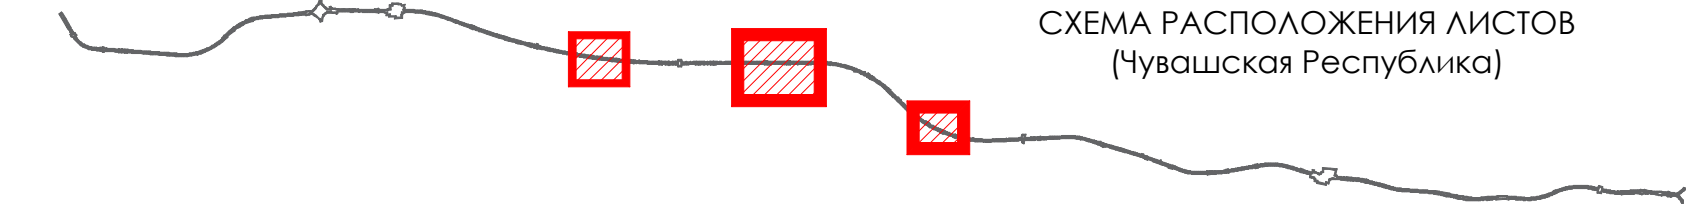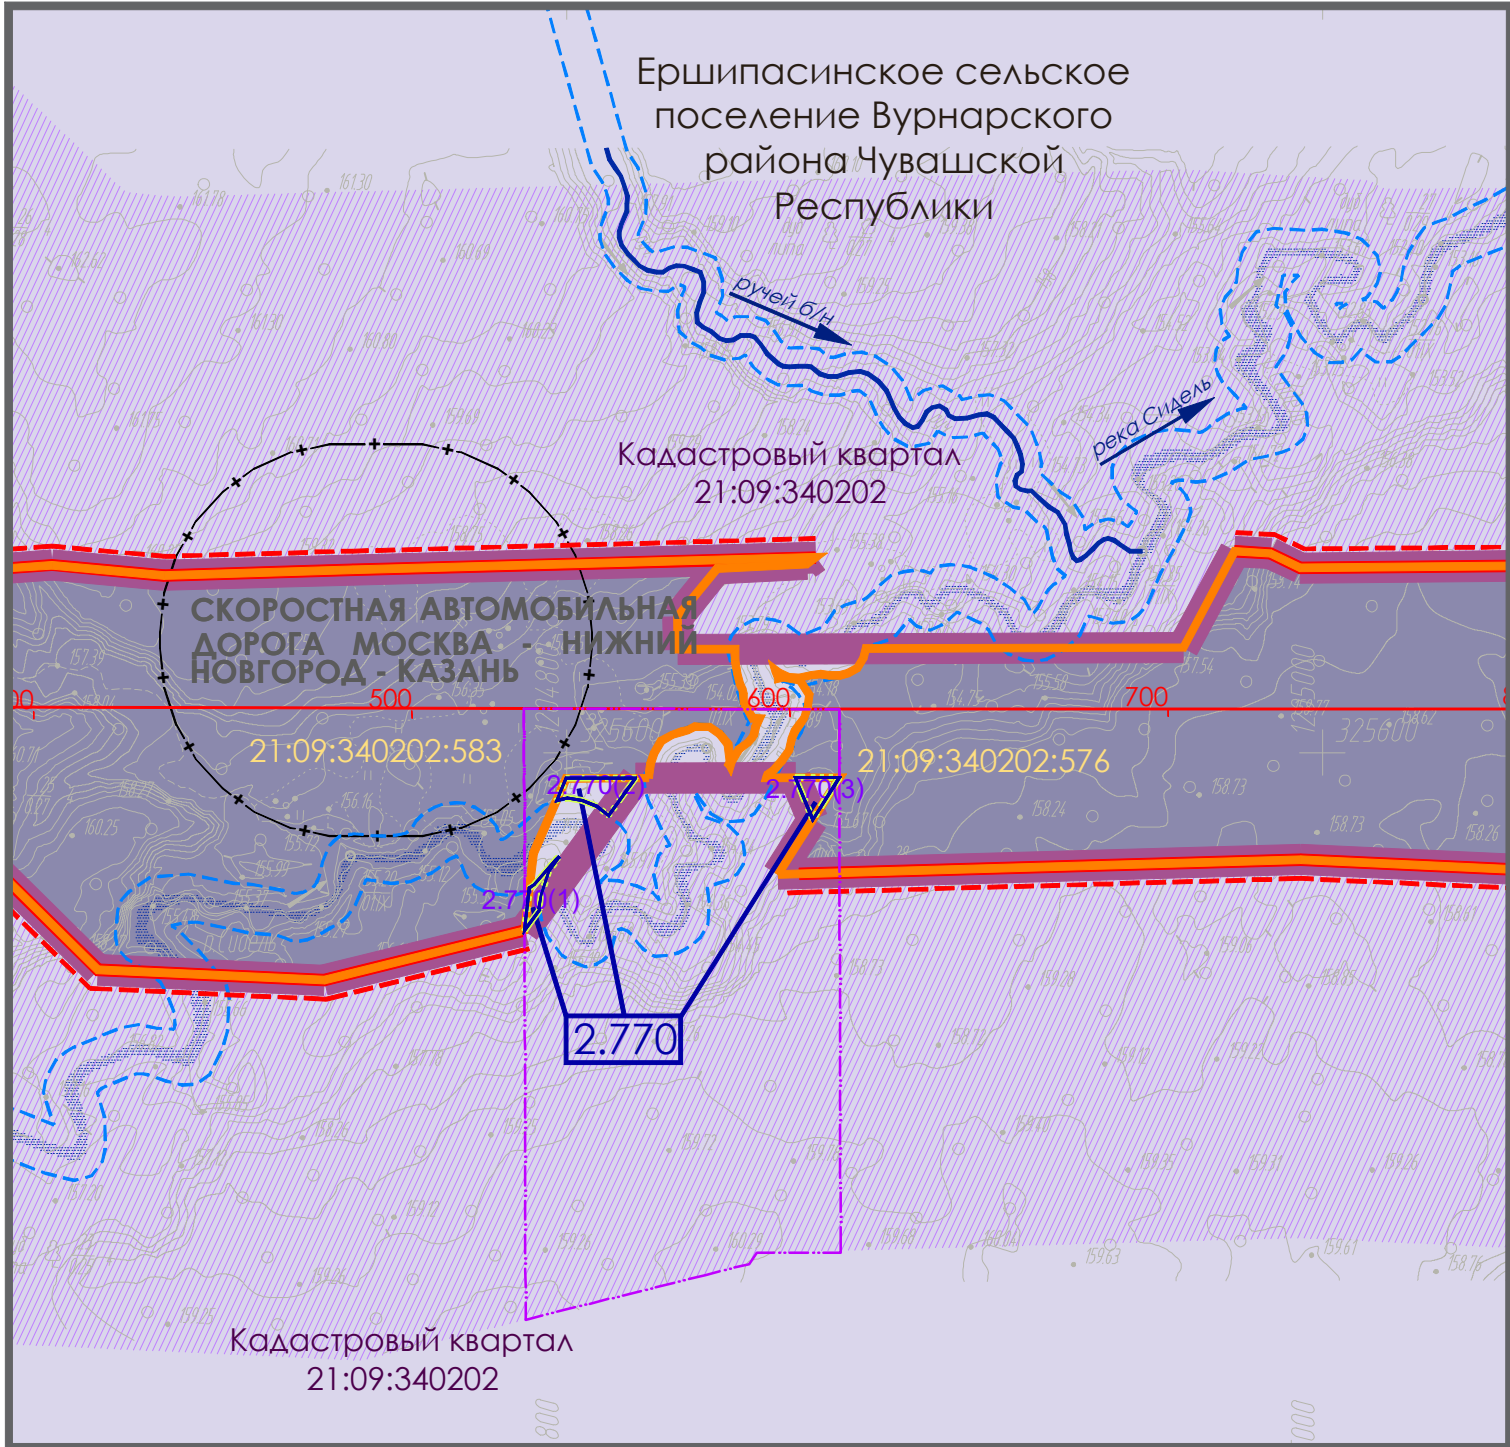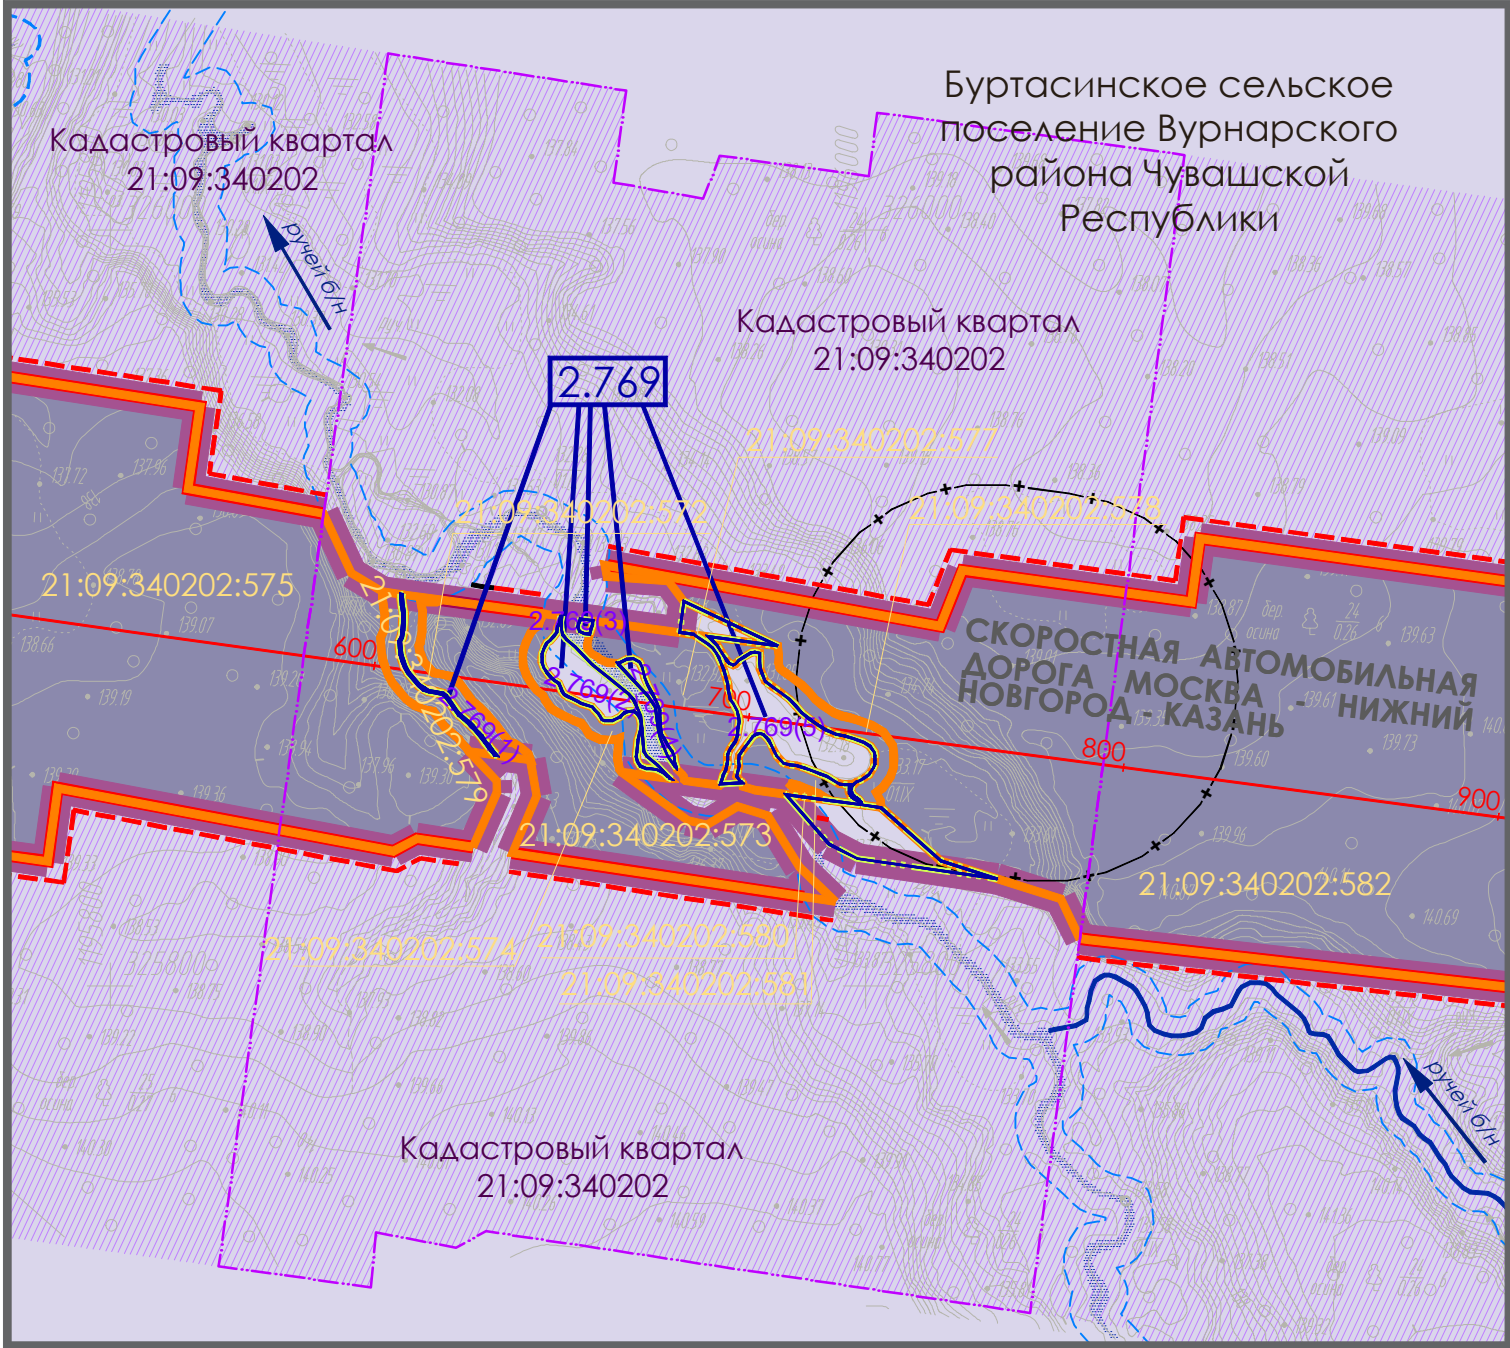

исполнен изменен в проект межевания территории 305 по участкам: км 465+280, км 467+800, км 470+100 – км 472+40, км 484+600, км 486+600, км 502+800, км 513+395 – км 513+822, км 518+435 – км 518+803, км 532+581 – км 532+795, км 541+530 – км 541+613, км 551+392 – км 551+446				
"СКОРОСТНАЯ АВТОМОБИЛЬНАЯ ДОРОГА МОСКВА - НИЖНИЙ НОВГОРОД - КАЗАНЬ, СТРОИТЕЛЬСТВО СКОРОСТНОЙ АВТОМОБИЛЬНОЙ ДОРОГИ МОСКВА - НИЖНИЙ НОВГОРОД - КАЗАНЬ, 6 ЭТАП КМ 454 - КМ 586, НИЖЕГОРОДСКАЯ ОБЛАСТЬ, ЧУВАШСКАЯ Республика (ОТ ПЕРЕСЕЧЕНИЯ С АВТОМОБИЛЬНОЙ ДОРОГОЙ РЕГИОНАЛЬНОГО ЗНАЧЕНИЯ 22К-0162 "РАБОТКИ - ПОРЕЦКОЕ" ДО ПЕРЕСЕЧЕНИЯ С АВТОМОБИЛЬНОЙ ДОРОГОЙ ФЕДЕРАЛЬНОГО ЗНАЧЕНИЯ А-151 "ЦИВИЛЬСК - УЛЬЯНОВСК")"				
ПРОЕКТ МЕЖЕВАНИЯ ТЕРРИТОРИИ				
СХЕМА РЕЗЕРВИРОВАНИЯ ЗЕМЕЛЬ				
Начальник управления территориального планирования				
Главный специалист отдела территориального планирования				
Дата: 03.2023		Масштаб 1:2000		Лист
		г. Москва		Листов
				4
				4