


Схема расположения границ публичного сервитута на кадастровом плане территории 2

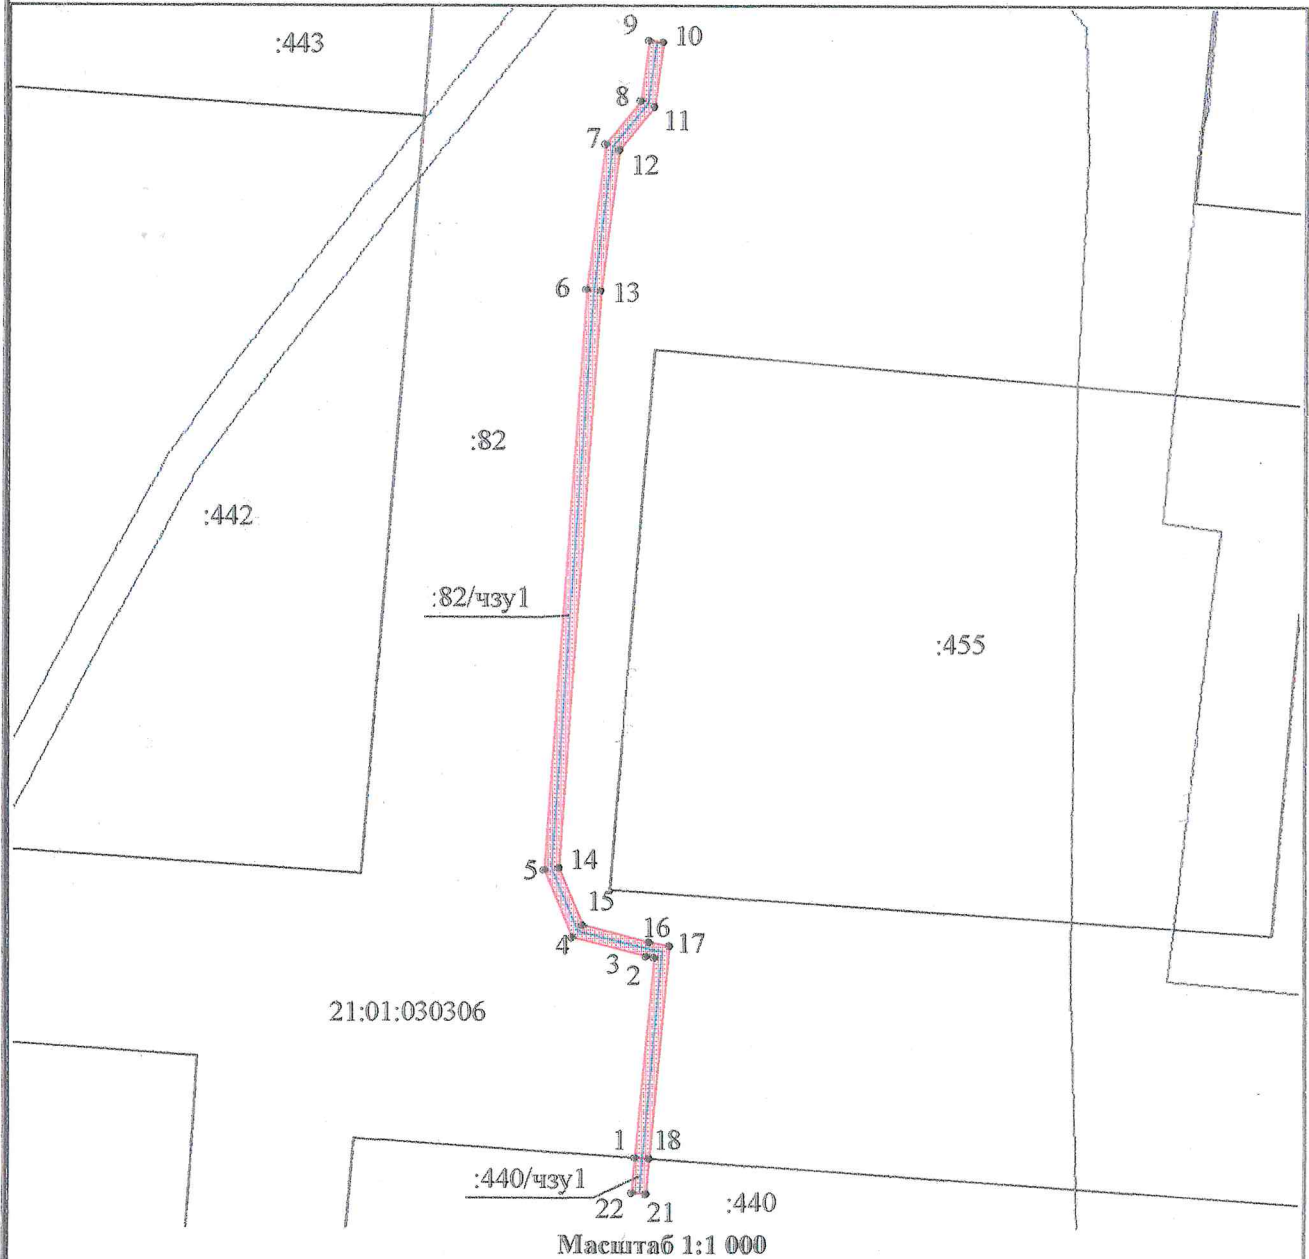

Условные обозначения:

- Часть границы, местоположение которой определено при выполнении кадастровых работ
- Существующая часть границы, имеющиеся в ЕГРН сведения о которой достаточны для определения ее местоположения
- Характерная точка границы, сведения о которой позволяют однозначно определить ее местоположение на местности
- Номер кадастрового квартала
- Кадастровый номер земельного участка
- Образуемая часть земельного участка

Геоданные

№ п/п	Имя точки	X, м	Y, м	№ п/п	Имя точки	X, м	Y, м
:82/чзу1 (площадь 337 кв.м.)				13	13	407 439,23	1 237 986,06
1	1	407 318,25	1 237 991,11	14	14	407 358,75	1 237 980,40
2	2	407 346,14	1 237 993,85	15	15	407 350,67	1 237 983,77
3	3	407 346,35	1 237 992,67	16	16	407 348,31	1 237 993,09
4	4	407 348,98	1 237 982,31	17	17	407 347,78	1 237 996,02
5	5	407 358,42	1 237 978,37	18	18	407 318,11	1 237 993,10
6	6	407 439,43	1 237 984,06	1	1	407 318,25	1 237 991,11
7	7	407 459,66	1 237 986,63	:440/чзу1 (площадь 10 кв.м.)			
8	8	407 465,72	1 237 991,61	1	1	407 318,25	1 237 991,11
9	9	407 474,13	1 237 992,75	2	18	407 318,11	1 237 993,10
10	10	407 473,87	1 237 994,73	3	21	407 313,20	1 237 992,72
11	11	407 464,89	1 237 993,52	4	22	407 313,34	1 237 990,73
12	12	407 458,83	1 237 988,54	1	1	407 318,25	1 237 991,11

Кадастровый квартал	21:01:030306
Местоположение части земельного участка	Чувашская Республика - Чувашия, г. Чебоксары
Категория земель	Земли населенных пунктов
Площадь части земельного участка	337 кв.м
21:01:030306:82/чзу1	
Площадь части земельного участка	10 кв.м
21:01:030306:440/чзу1	
Часть земельного участка сформирована для размещения ЛЭП-10 кВ, согласно проектной документации "Прокладка ЛЭП-10 кВ от РП-53 до проектируемой ТП-10 кВ по пр. Тракторостроителей (земельный участок с кадастровым номером 21:01:030306:440), г. Чебоксары"	
Система координат: МСК-21	

				Схема расположения границ публичного сервитута на кадастровом плане территории			
				Объект: часть земельного участка			
				Заказчик: ГУП Чувашской Республики "ЧГЭС"			
				Минпромэнерго Чувашии			
Должность	Фамилия	Подпись	Дата	Адрес: Чувашская Республика - Чувашия, г. Чебоксары	Стадия	Лист	Листов
Ген. директор	Токмолаева Л. И.		12.11.2024		-	1	1
Нач. отдела	Яценко И. Ю.		12.11.2024				
Исполнитель	Николаева Т.М.		12.11.2024	М 1:1000	ООО "НПП "Инженер"		