Приложение № 1 к постановлению администрации г. Чебоксары
от "_____" _____ _____ № _____

Схема расположения границ публичного сервитута на кадастровом плане территории

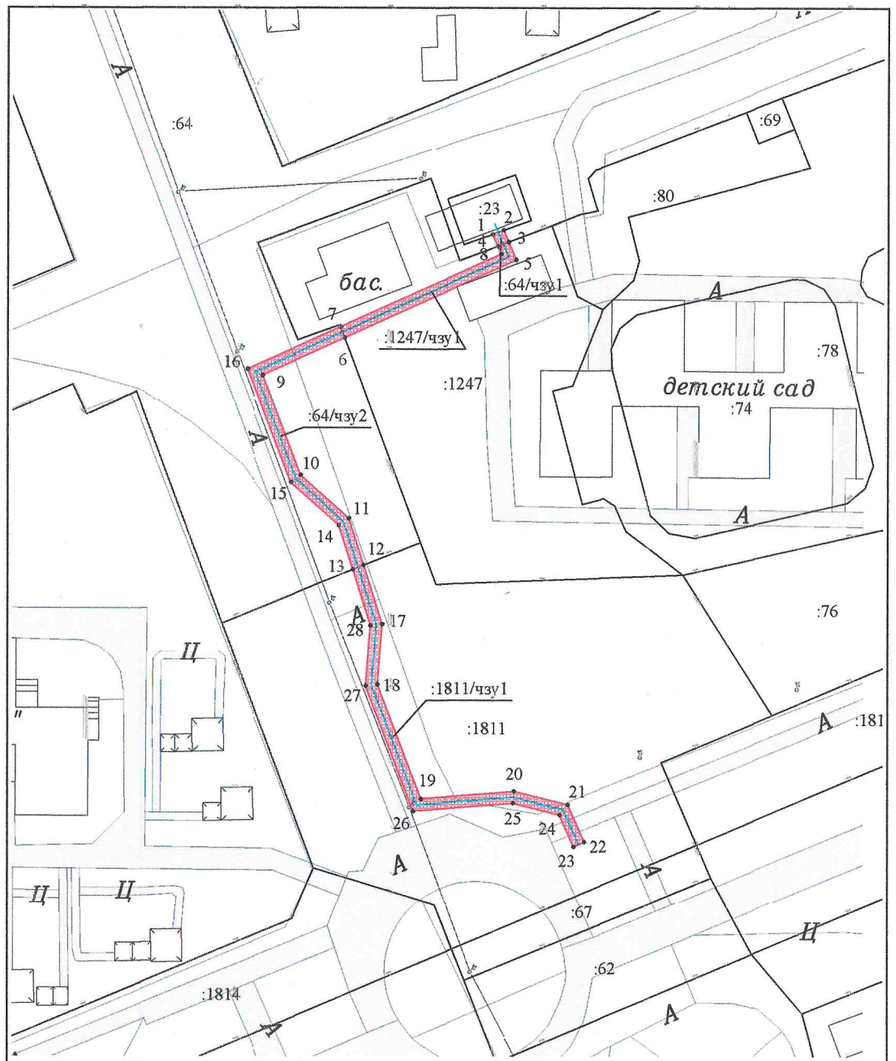

Масштаб 1:1 000

Условные обозначения:

- Граница кадастрового квартала
- Часть границы, сведения ЕГРН о которой позволяют однозначно определить ее положение на местности
- Часть границы, местоположение которой определено при выполнении кадастровых работ
- Характерная точка границы земельного участка, сведения ЕГРН о которой соответствуют требованиям, установленным в соответствии с частью 13 статьи 22 Федерального закона от 13 июля 2015 г. N 218-ФЗ "О государственной регистрации недвижимости"

21:01:010605 - Номер кадастрового квартала

:46 - Кадастровый номер земельного участка

:195/чзу1 - Образуемая часть земельного участка

Геоданные

№ п/п	Имя точки	X, м	Y, м
:64/чзу1 (площадь 4 кв.м.)			
1	1	405 939,45	1 235 145,58
2	2	405 940,13	1 235 147,46
3	3	405 938,11	1 235 148,32
4	4	405 937,40	1 235 146,45
1	1	405 939,45	1 235 145,58
:1247/чзу1 (площадь 68 кв.м.)			
1	4	405 937,40	1 235 146,45
2	3	405 938,11	1 235 148,32
3	5	405 935,03	1 235 149,63
4	6	405 921,59	1 235 120,07
5	7	405 923,47	1 235 119,37
6	8	405 936,04	1 235 147,03
1	4	405 937,40	1 235 146,45
:64/чзу2 (площадь 111 кв.м.)			
1	7	405 923,47	1 235 119,37
2	6	405 921,59	1 235 120,07
3	9	405 915,16	1 235 105,93
4	10	405 897,92	1 235 112,51
5	11	405 890,47	1 235 120,83
6	12	405 882,44	1 235 123,42
7	13	405 881,71	1 235 121,55
8	14	405 889,34	1 235 119,09
9	15	405 896,75	1 235 110,82
10	16	405 916,20	1 235 103,39
1	7	405 923,47	1 235 119,37
:1811/чзу1 (площадь 150 кв.м.)			
1	13	405 881,71	1 235 121,55
2	12	405 882,44	1 235 123,42
3	17	405 872,31	1 235 126,68
4	18	405 861,96	1 235 125,88
5	19	405 842,22	1 235 133,41
6	20	405 843,52	1 235 149,40
7	21	405 841,22	1 235 158,74
8	22	405 834,85	1 235 161,56
9	23	405 834,04	1 235 159,73
10	24	405 839,49	1 235 157,32
11	25	405 841,50	1 235 149,24
12	26	405 840,12	1 235 132,07
13	27	405 861,67	1 235 123,86
14	28	405 872,07	1 235 124,66
1	13	405 881,71	1 235 121,55

Кадастровый квартал	21:01:030403
Местоположение части земельного участка	Чувашская Республика - Чувашия, г. Чебоксары
Категория земель	Земли населенных пунктов
Площадь части земельного участка 21:01:030403:64/чзу1	4 кв. м
Площадь части земельного участка 21:01:030403:1247/чзу1	68 кв. м
Площадь части земельного участка 21:01:030403:64/чзу2	111 кв. м
Площадь части земельного участка 21:01:030403:1811/чзу1	150 кв. м
Части земельных участков сформированы для размещения ЛЭП-0,4 кВ согласно проектной документации «Прокладка ЛЭП-0,4 кВ от ТП-419 до оборудования связи на опоре наружного освещения по ул. Кадыкова, 66 м на юго-запад от д. 4 к. 2, Чебоксары»	
Система координат: МСК-21	

				Схема расположения границ публичного сервитута на кадастровом плане территории			
				Объект: часть земельного участка Заказчик: АО "ЧГЭС"			
Должность	Фамилия	Подпись	Дата	Адрес: Чувашская Республика - Чувашия, г. Чебоксары	Стадия	Лист	Листов
Ген. директор	Токмолаева Л. И.		15.04.2025		-	1	1
Нач. отдела	Ященко И. Ю.		15.04.2025				
Исполнитель	Николаева Т. М.		15.04.2025	М 1:1000	ООО "НПП "Инженер"		