ЧУВАШСКАЯ РЕСПУБЛИКА

ГОРОДСКОЙ ОКРУГ ГОРОД НОВОЧЕБОКСАРСК

ГЕНЕРАЛЬНЫЙ ПЛАН

МАТЕРИАЛЫ ПО ОБОСНОВАНИЮ В ВИДЕ КАРТ

КАРТА ТЕРРИТОРИЙ ПОДВЕРЖЕННЫХ РИСКУ ВОЗНИКНОВЕНИЯ ЧРЕЗВЫЧАЙНЫХ СИТУАЦИЙ ПРИРОДНОГО И ТЕХНОГЕННОГО ХАРАКТЕРА

РОЗЫ ВЕТРА ПО НАПРАВЛЕНИЯМ В %
ПО М/СТ. ЧЕБОКСАРЫ

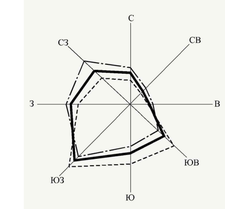

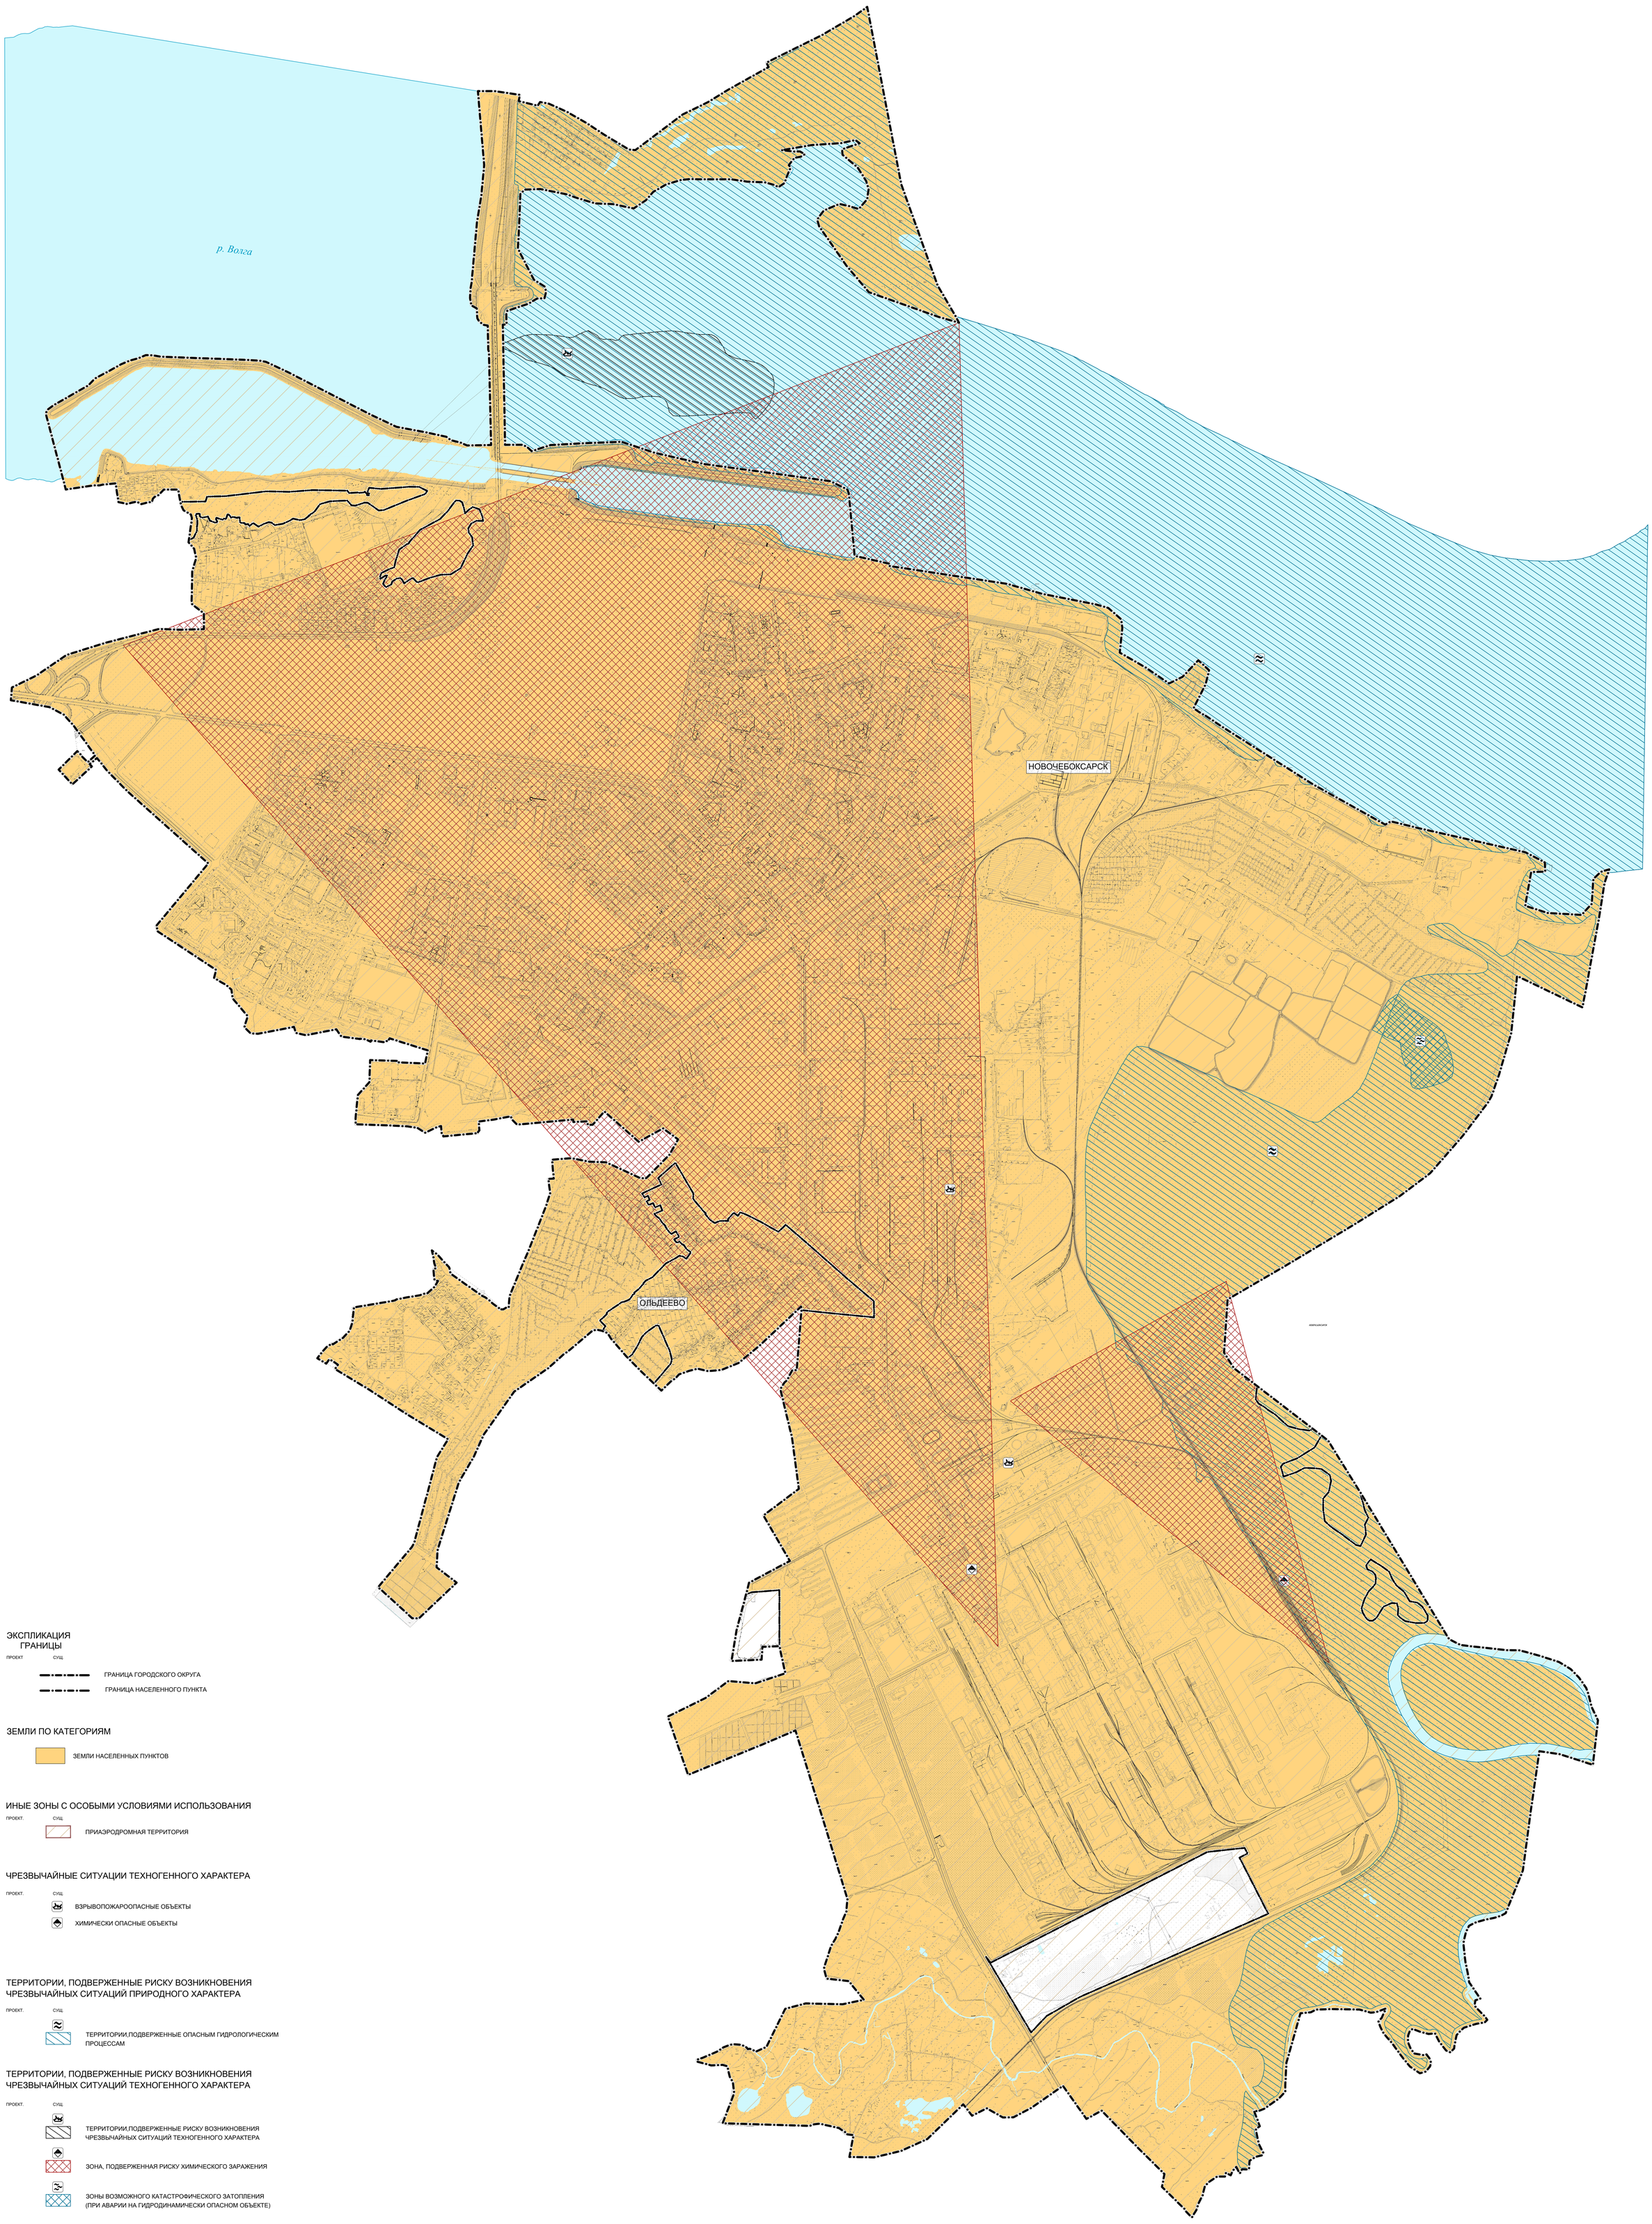

ЭКСПЛИКАЦИЯ

ГРАНИЦЫ

ПРОЕКТ СУЩ.

- ГРАНИЦА ГОРОДСКОГО ОКРУГА
- ГРАНИЦА НАСЕЛЕННОГО ПУНКТА

ЗЕМЛИ ПО КАТЕГОРИЯМ

- ЗЕМЛИ НАСЕЛЕННЫХ ПУНКТОВ

ИНЫЕ ЗОНЫ С ОСОБЫМИ УСЛОВИЯМИ ИСПОЛЬЗОВАНИЯ

ПРОЕКТ. СУЩ.

- ПРИАЭРОДРОМНАЯ ТЕРРИТОРИЯ

ЧРЕЗВЫЧАЙНЫЕ СИТУАЦИИ ТЕХНОГЕННОГО ХАРАКТЕРА

ПРОЕКТ. СУЩ.

- ВЗРЫВОПОЖАРООПАСНЫЕ ОБЪЕКТЫ
- ХИМИЧЕСКИ ОПАСНЫЕ ОБЪЕКТЫ

ТЕРРИТОРИИ, ПОДВЕРЖЕННЫЕ РИСКУ ВОЗНИКНОВЕНИЯ ЧРЕЗВЫЧАЙНЫХ СИТУАЦИЙ ПРИРОДНОГО ХАРАКТЕРА

ПРОЕКТ. СУЩ.

- ТЕРРИТОРИИ,ПОДВЕРЖЕННЫЕ ОПАСНЫМ ГИДРОЛОГИЧЕСКИМ ПРОЦЕССАМ

ТЕРРИТОРИИ, ПОДВЕРЖЕННЫЕ РИСКУ ВОЗНИКНОВЕНИЯ ЧРЕЗВЫЧАЙНЫХ СИТУАЦИЙ ТЕХНОГЕННОГО ХАРАКТЕРА

ПРОЕКТ. СУЩ.

- ТЕРРИТОРИИ,ПОДВЕРЖЕННЫЕ РИСКУ ВОЗНИКНОВЕНИЯ ЧРЕЗВЫЧАЙНЫХ СИТУАЦИЙ ТЕХНОГЕННОГО ХАРАКТЕРА
- ЗОНА, ПОДВЕРЖЕННАЯ РИСКУ ХИМИЧЕСКОГО ЗАРАЖЕНИЯ
- ЗОНЫ ВОЗМОЖНОГО КАТАСТРОФИЧЕСКОГО ЗАТОПЛЕНИЯ (ПРИ АВАРИИ НА ГИДРОДИНАМИЧЕСКИ ОПАСНОМ ОБЪЕКТЕ)

Изм.	Кол.уч.	Лист	№ док.	Подпись	Дата	Городской округ город Новочебоксарск Чувашской Республики			
Нач. отдела		Кириллова А.В.				Генеральный план Городской округ город Новочебоксарск Чувашской Республики	Стадия	Лист	Листов
Инженер		Кириллова В.Б.					ТП	1	1
Н. контр		Токмолаева Л.И.				Карта территорий подверженных риску возникновения чрезвычайных ситуаций природного и техногенного характера Масштаб 1:10000	ООО НПП "Инженер"		