ЧУВАШСКАЯ РЕСПУБЛИКА

ГОРОДСКОЙ ОКРУГ НОВОЧЕБОКСАРСК

ГЕНЕРАЛЬНЫЙ ПЛАН

КАРТА ИНЖЕНЕРНОЙ ИНФРАСТРУКТУРЫ

РОЗЫ ВЕТРА ПО НАПРАВЛЕНИЯМ В %
ПО М/СТ. ЧЕБОКСАРЫ

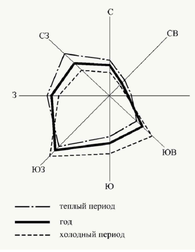

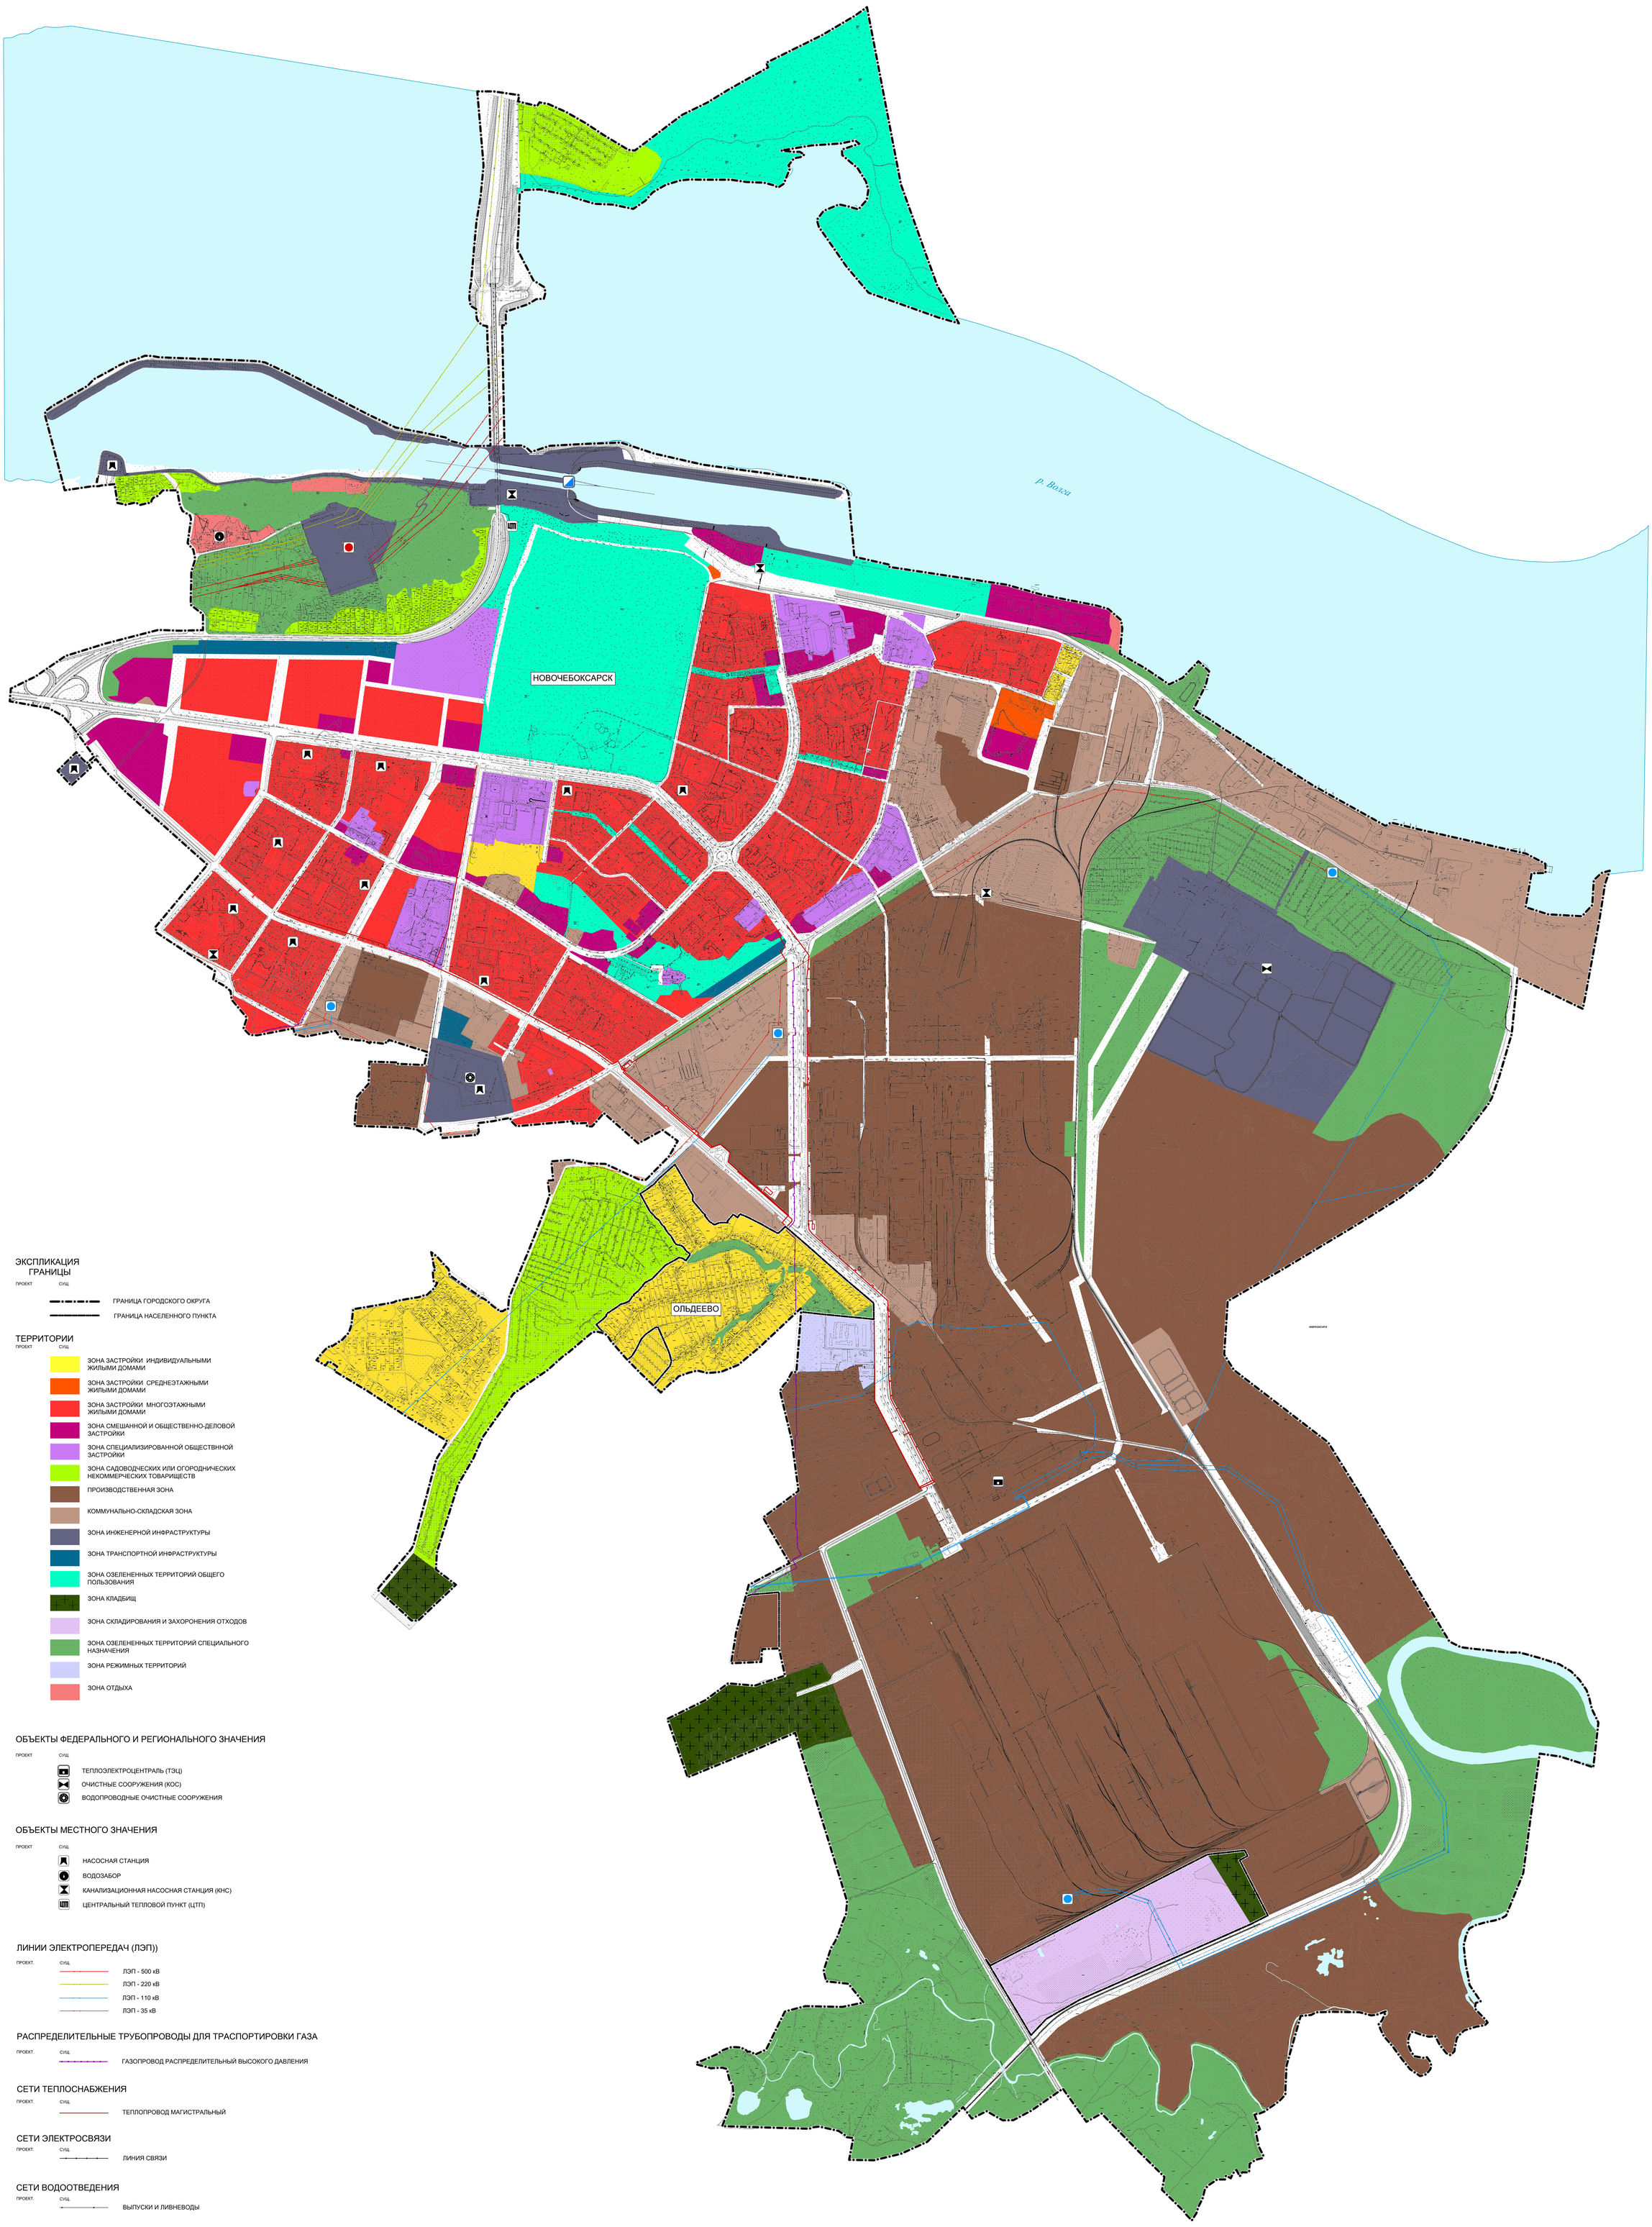

ЭКСПЛИКАЦИЯ

ГРАНИЦЫ

ПРОЕКТ СУЩ

- ГРАНИЦА ГОРОДСКОГО ОКРУГА
- ГРАНИЦА НАСЕЛЕННОГО ПУНКТА

ТЕРРИТОРИИ

ПРОЕКТ СУЩ

- ЗОНА ЗАСТРОЙКИ ИНДИВИДУАЛЬНЫМИ ЖИЛЫМИ ДОМАМИ
- ЗОНА ЗАСТРОЙКИ СРЕДНЕЭТАЖНЫМИ ЖИЛЫМИ ДОМАМИ
- ЗОНА ЗАСТРОЙКИ МНОГОЭТАЖНЫМИ ЖИЛЫМИ ДОМАМИ
- ЗОНА СМЕШАННОЙ И ОБЩЕСТВЕННО-ДЕЛОВОЙ ЗАСТРОЙКИ
- ЗОНА СПЕЦИАЛИЗИРОВАННОЙ ОБЩЕСТВННОЙ ЗАСТРОЙКИ
- ЗОНА САДОВОДЧЕСКИХ ИЛИ ОГОРОДНИЧЕСКИХ НЕКОММЕРЧЕСКИХ ТОВАРИЩЕСТВ
- ПРОИЗВОДСТВЕННАЯ ЗОНА
- КОММУНАЛЬНО-СКЛАДСКАЯ ЗОНА
- ЗОНА ИНЖЕНЕРНОЙ ИНФРАСТРУКТУРЫ
- ЗОНА ТРАНСПОРТНОЙ ИНФРАСТРУКТУРЫ
- ЗОНА ОЗЕЛЕНЕННЫХ ТЕРРИТОРИЙ ОБЩЕГО ПОЛЬЗОВАНИЯ
- ЗОНА КЛАДБИЩ
- ЗОНА СКЛАДИРОВАНИЯ И ЗАХОРОНЕНИЯ ОТХОДОВ
- ЗОНА ОЗЕЛЕНЕННЫХ ТЕРРИТОРИЙ СПЕЦИАЛЬНОГО НАЗНАЧЕНИЯ
- ЗОНА РЕЖИМНЫХ ТЕРРИТОРИЙ
- ЗОНА ОТДЫХА

ОБЪЕКТЫ ФЕДЕРАЛЬНОГО И РЕГИОНАЛЬНОГО ЗНАЧЕНИЯ

ПРОЕКТ СУЩ

- ТЕПЛОЭЛЕКТРОЦЕНТРАЛЬ (ТЭЦ)
- ОЧИСТНЫЕ СООРУЖЕНИЯ (КОС)
- ВОДОПРОВОДНЫЕ ОЧИСТНЫЕ СООРУЖЕНИЯ

ОБЪЕКТЫ МЕСТНОГО ЗНАЧЕНИЯ

ПРОЕКТ СУЩ

- НАСОСНАЯ СТАНЦИЯ
- ВОДОЗАБОР
- КАНАЛИЗАЦИОННАЯ НАСОСНАЯ СТАНЦИЯ (КНС)
- ЦЕНТРАЛЬНЫЙ ТЕПЛОВОЙ ПУНКТ (ЦТП)

ЛИНИИ ЭЛЕКТРОПЕРЕДАЧ (ЛЭП))

ПРОЕКТ. СУЩ

- ЛЭП - 500 кВ
- ЛЭП - 220 кВ
- ЛЭП - 110 кВ
- ЛЭП - 35 кВ

РАСПРЕДЕЛИТЕЛЬНЫЕ ТРУБОПРОВОДЫ ДЛЯ ТРАСПОРТИРОВКИ ГАЗА

ПРОЕКТ. СУЩ

- ГАЗОПРОВОД РАСПРЕДЕЛИТЕЛЬНЫЙ ВЫСОКОГО ДАВЛЕНИЯ

СЕТИ ТЕПЛОСНАБЖЕНИЯ

ПРОЕКТ. СУЩ

- ТЕПЛОПРОВОД МАГИСТРАЛЬНЫЙ

СЕТИ ЭЛЕКТРОСВЯЗИ

ПРОЕКТ. СУЩ

- ЛИНИЯ СВЯЗИ

СЕТИ ВОДООТВЕДЕНИЯ

ПРОЕКТ. СУЩ

- ВЫПУСКИ И ЛИВНЕВОДЫ

Изм.	Кол.уч.	Лист	№ док.	Подпись	Дата
Нач. отдела		Кириллова А.В.			
Инженер		Малова А. О.			
Инженер		Николаева Н. К.			
Н. контр.		Тимпалаева Л.И.			

Городской округ Новочебоксарск Чувашской Республики

Генеральный план Городской округ Новочебоксарск Чувашской Республики

Стадия	Лист	Листов
ТП	1	1

Карта инженерной инфраструктуры

Масштаб 1:10000

ООО НПП "Инженер"