


Схема расположения границ публичного сервитута на кадастровом плане территории

л. 4

Приложение № 2 к постановлению администрации г. Чебоксары от " " №

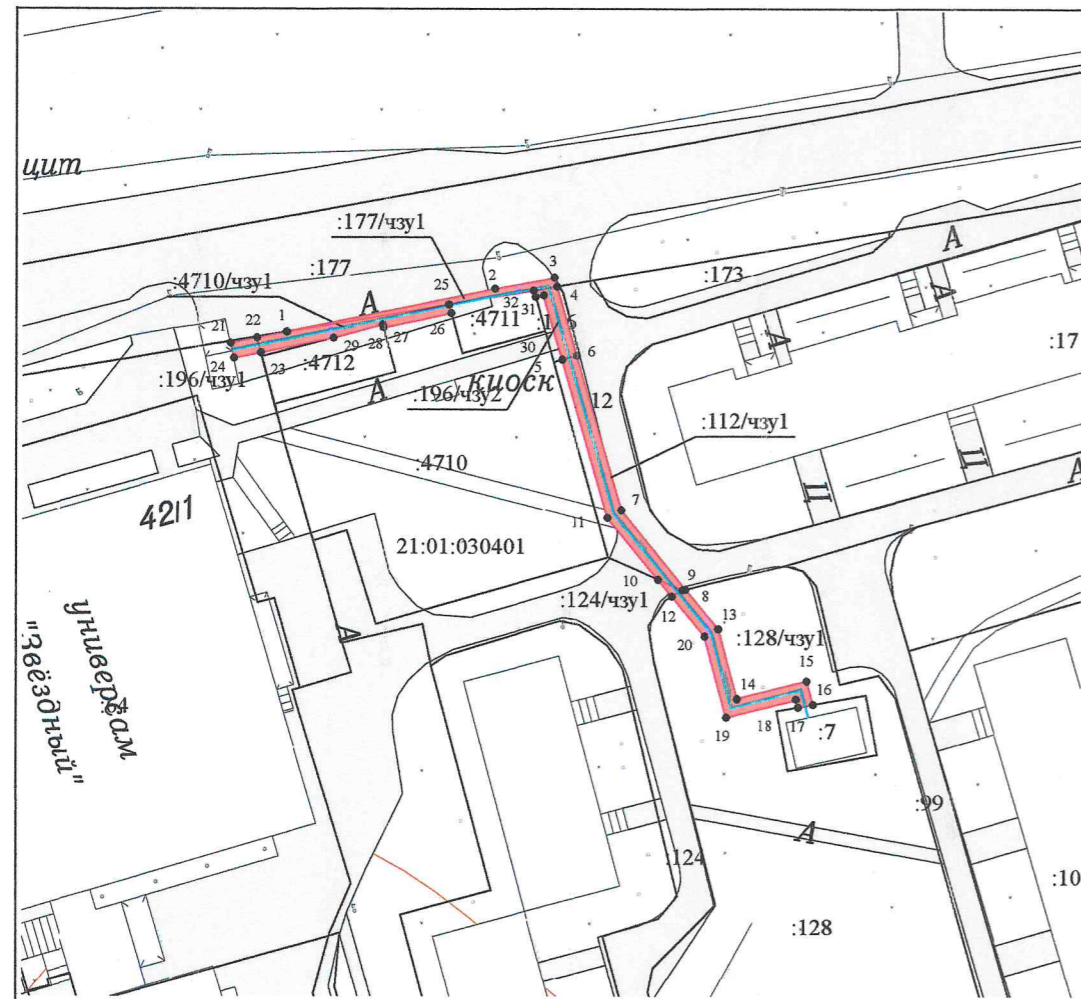

Масштаб 1:1 000

Условные обозначения:

- - Часть границы, местоположение которой определено при выполнении кадастровых работ
- - Существующая часть границы, имеющиеся в ЕГРН сведения о которой достаточны для определения ее местоположения
- - Характерная точка границы, сведения о которой позволяют однозначно определить ее местоположение на местности
- :243 - Кадастровый номер земельного участка
- 21:01:030203 - Номер кадастрового квартала
- :57172/чзу1 - Образуемая часть земельного участка

Геоданные

№ п/п	Имя точки	X, м	Y, м	№ п/п	Имя точки	X, м	Y, м	№ п/п	Имя точки	X, м	Y, м
:177/чзу1 (площадь 24 кв.м.)				:128/чзу1 (площадь 58 кв.м.)				:4710/чзу1 (площадь 41 кв.м.)			
1	1	405 919,53	1 233 777,74	1	8	405 885,56	1 233 830,58	1	22	405 918,72	1 233 773,82
2	2	405 925,20	1 233 805,27	2	13	405 880,31	1 233 834,91	2	1	405 919,53	1 233 777,74
3	3	405 926,68	1 233 813,15	3	14	405 871,11	1 233 837,42	3	25	405 923,12	1 233 799,20
4	4	405 925,52	1 233 813,49	4	15	405 873,49	1 233 846,59	4	26	405 921,97	1 233 799,52
1	1	405 919,53	1 233 777,74	5	16	405 870,39	1 233 847,43	5	27	405 920,12	1 233 790,51
:112/чзу1 (площадь 68 кв.м.)				6	17	405 870,02	1 233 845,46	6	28	405 920,47	1 233 790,42
1	5	405 915,87	1 233 814,19	7	18	405 871,06	1 233 845,18	7	29	405 918,76	1 233 783,90
2	6	405 916,41	1 233 816,11	8	19	405 868,67	1 233 836,01	8	23	405 916,78	1 233 774,33
3	7	405 895,97	1 233 822,00	9	20	405 879,37	1 233 833,09	1	22	405 918,72	1 233 773,82
4	8	405 885,56	1 233 830,58	10	12	405 884,65	1 233 828,74	:196/чзу2 (площадь 20 кв.м.)			
5	9	405 885,46	1 233 830,15	11	9	405 885,46	1 233 830,15	1	4	405 925,52	1 233 813,49
6	10	405 886,86	1 233 826,91	1	8	405 885,56	1 233 830,58	2	6	405 916,41	1 233 816,11
7	11	405 895,02	1 233 820,19	:196/чзу1 (площадь 7 кв.м.)				3	5	405 915,87	1 233 814,19
1	5	405 915,87	1 233 814,19	1	21	405 918,01	1 233 770,38	4	30	405 924,38	1 233 811,74
:124/чзу1 (площадь 2 кв.м.)				2	22	405 918,72	1 233 773,82	5	31	405 924,17	1 233 810,64
1	10	405 886,86	1 233 826,91	3	23	405 916,78	1 233 774,33	6	32	405 925,00	1 233 810,41
2	9	405 885,46	1 233 830,15	4	24	405 916,05	1 233 770,78	1	4	405 925,52	1 233 813,49
3	12	405 884,65	1 233 828,74								

Кадастровый квартал	21:01:030401
Местоположение частей земельных участков	Чувашская Республика - Чувашия, г. Чебоксары
Категория земель	Земли населенных пунктов
Площадь части земельного участка 21:01:030401:177/чзу1	24 кв. м
Площадь части земельного участка 21:01:030401:112/чзу1	68 кв. м
Площадь части земельного участка 21:01:030401:124/чзу1	2 кв. м
Площадь части земельного участка 21:01:030401:128/чзу1	58 кв. м
Площадь части земельного участка 21:01:030401:196/чзу1	7 кв. м
Площадь части земельного участка 21:01:030401:196/чзу2	20 кв. м
Площадь части земельного участка 21:01:030401:4710/чзу1	41 кв. м
Части земельных участков сформированы для размещения кабельной линии 0,4 кВ от ТП-352 до зарядной станции для электрического мобильного транспорта по ул. Ленинского Комсомола, 44 а, г. Чебоксары	
Система координат: МСК-21	

Схема расположения границ публичного сервитута на кадастровом плане территории							
Объект: части земельных участков							
Заказчик: ГУП Чувашской Республики "ЧГЭС"							
Минпромэнерго Чувашии							
Должность	Фамилия	Подпись	Дата	Адрес: Чувашская Республика - Чувашия, г. Чебоксары	Стадия	Лист	Листов
Ген. директор	Токмолаева Л. И.		14.10.2024	г. Чебоксары	-	1	1
Нач. отдела	Яценко И. Ю.		14.10.2024				
Исполнитель	Казанбаева В. В.		14.10.2024				
				М 1:1000	ООО "НПП "Инженер"		