


Проект планировки и проект межевания территории для размещения линейного объекта «Реконструкция магистральной дороги районного значения № 2 на участке от магистральной дороги № 1 до транспортной развязки Марпосадское шоссе и пр. Тракторостроителей (включая примыкание) в жилом районе «Новый город» г. Чебоксары»

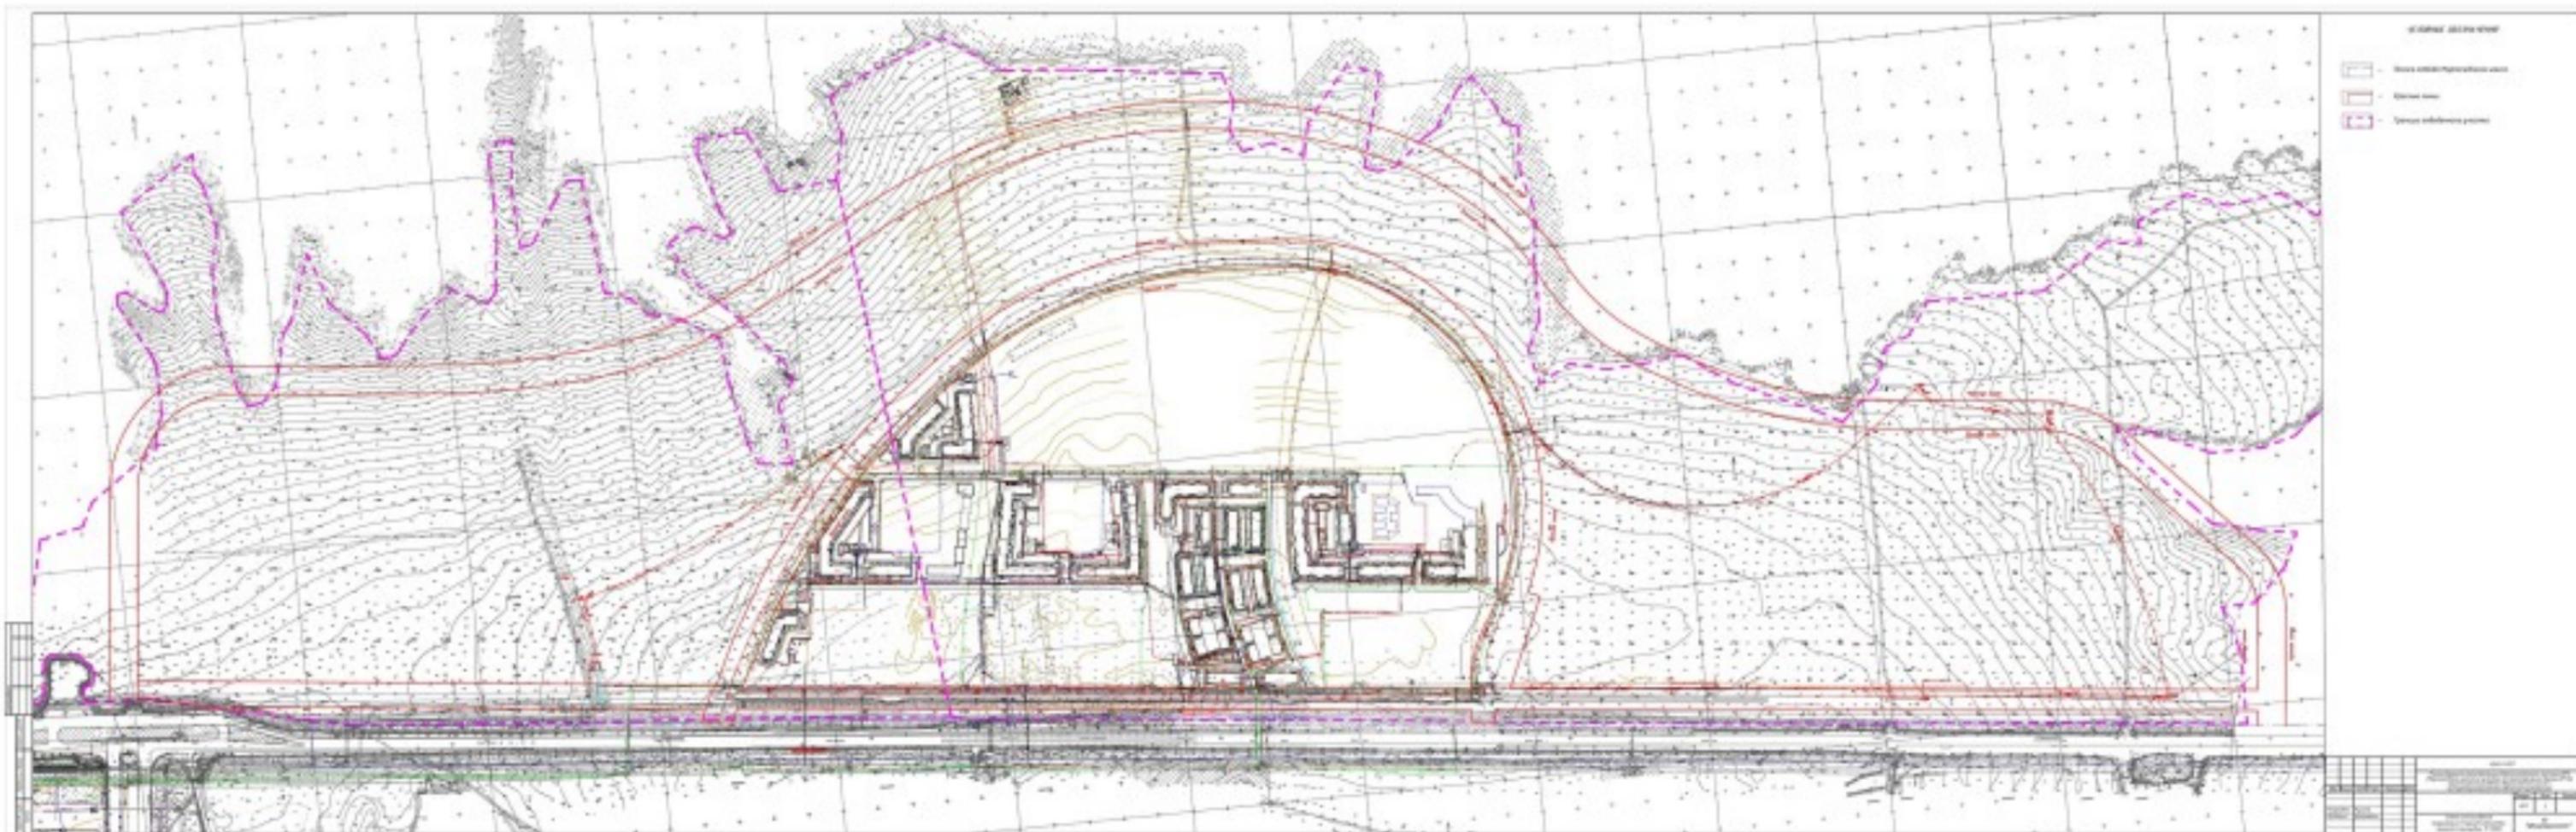

- Legend:
- Tunnel outline profile
 - Ground line
 - Tunnel structure profile

Scale	1:100
Author	
Reviewer	
Project Name	
Sheet No.	
Total Sheets	
Date	


УСЛОВНЫЕ ОБОЗНАЧЕНИЯ

Границы

-  - Красные линии
-  - Граница земельного участка
-  - Дорога общего пользования


Объекты инженерной инфраструктуры

-  - Ливневая канализация
-  - Дождевые колоды
-  - Кабельные линии наружного освещения
-  - Контактные сети
-  - Опоры освещения
-  - Ливневая канализация существующая
-  - Водоотвод существующий
-  - Металлическая канализация существующая
-  - Газопровод среднего давления существующий
-  - Наружные сети связи существующие
-  - Витые кабельные линии существующие
-  - Дренаж существующий

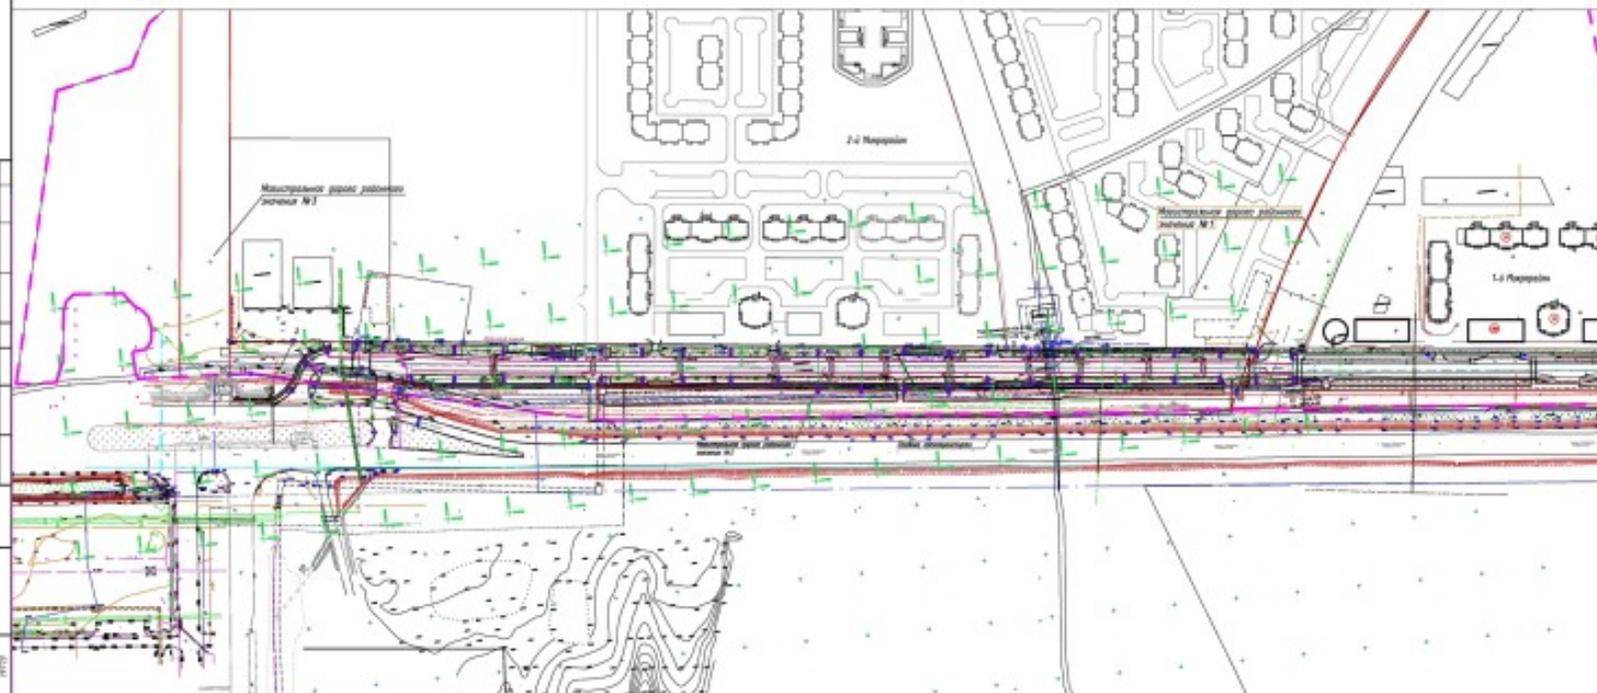

406-1.001									
Инженерный план территории для размещения объектов ИТ									
Разработка проекта на участке от магистральной линии №1 для размещения объектов ИТ на территории общего пользования									
№	Вид	Содержание	Дата	Листы	Всего	Страницы	Лист	Всего	Листы
1	Исполнение	Э.С.		1	1	1	1	1	1
Итого							1	1	1
Итого							1	1	1
Итого							1	1	1

Число дождевых колодов: 02
"Фабриканский"

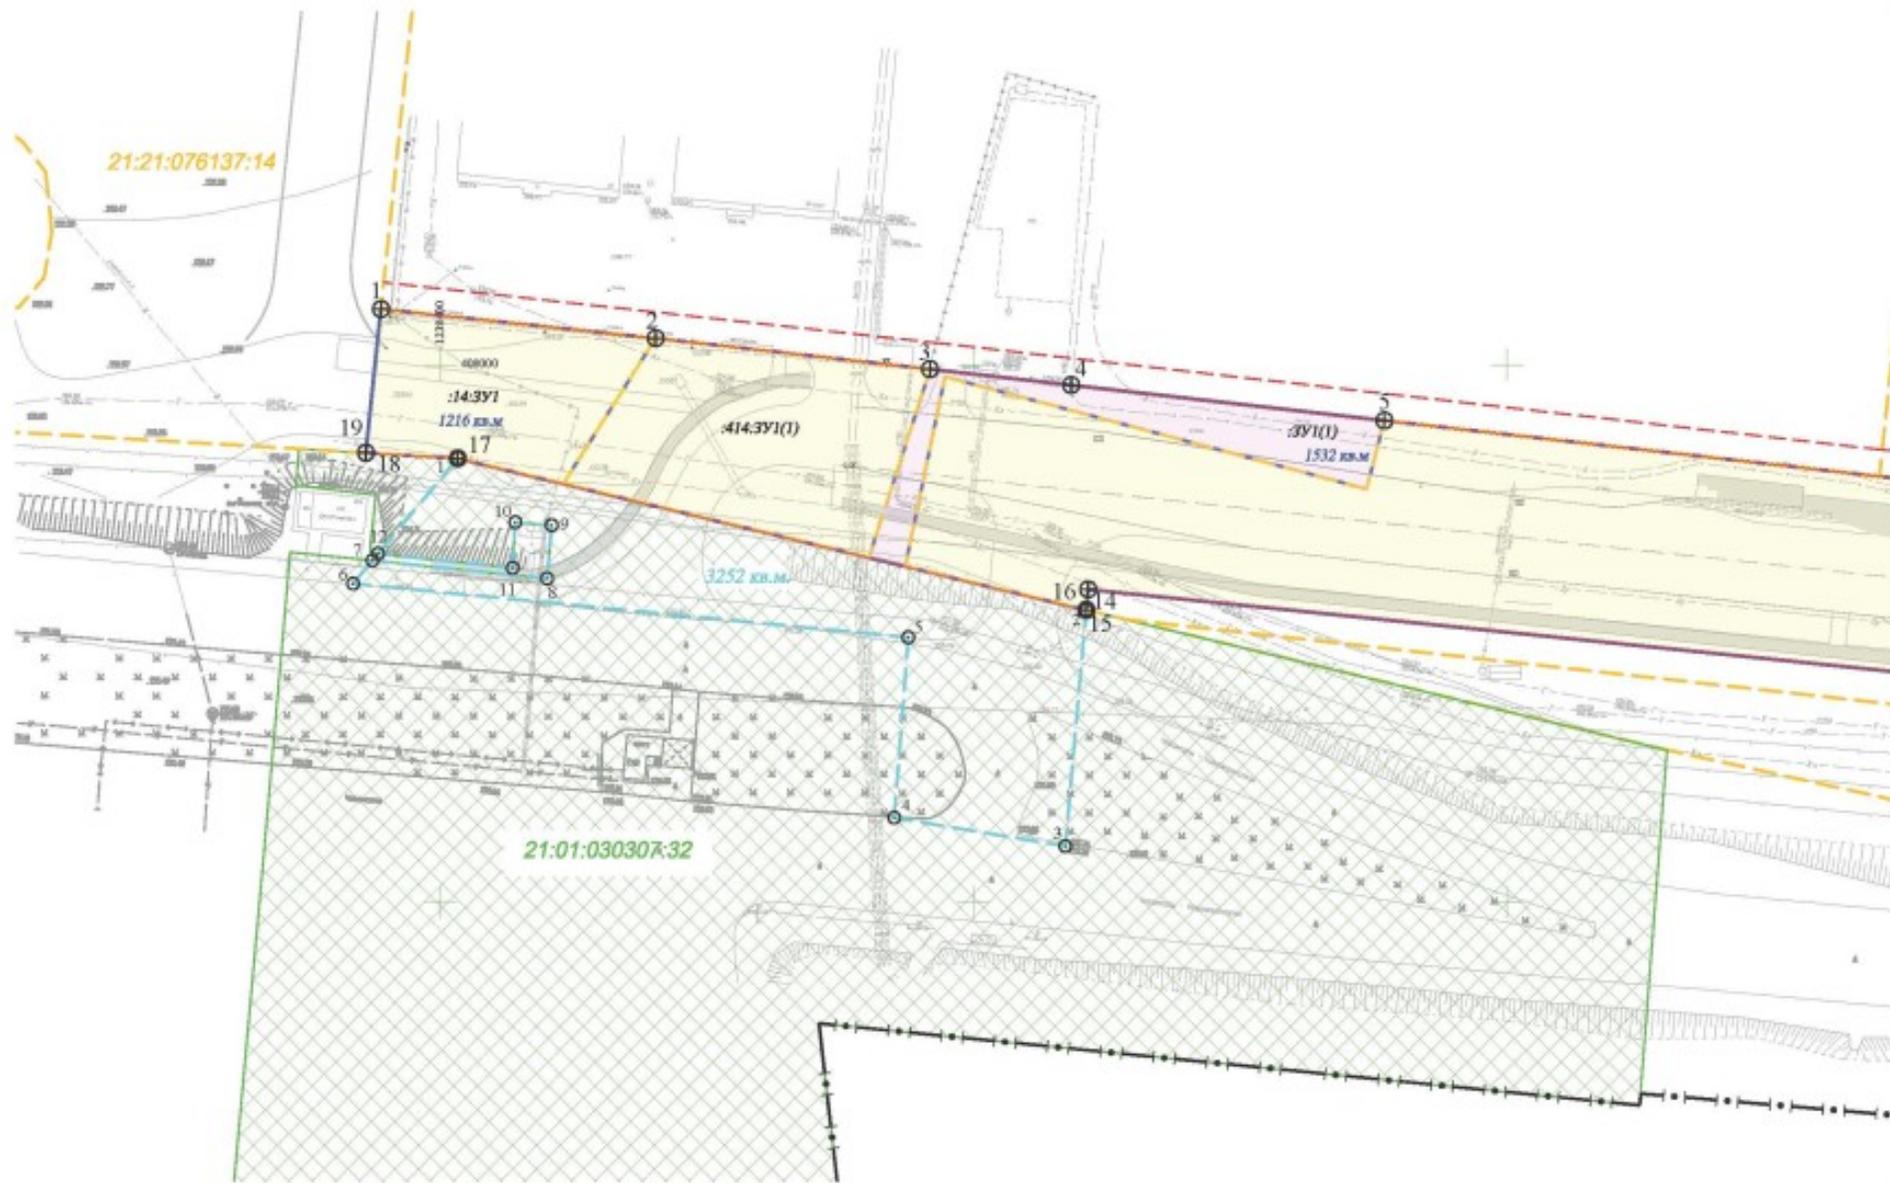

Листа соединены с листом 2

Схема расположения листов


1	2	3
----------	---	---

Листы и планы
Взам. инв. №
Инв. № подл.

						<i>Заказчик: АО "Чувашгражданпроект"</i>		
						<i>Реконструкция магистральной дороги районного значения №2 (Маргасовское шоссе) на участке от магистральной дороги №1 до транспортной развязки Маргасовское шоссе и пр. Тракторостроителей (включая примыкание)*</i>		
<i>Кат.</i>	<i>Колл.</i>	<i>Лист</i>	<i>№ док.</i>	<i>Подпись</i>	<i>Дата</i>	<i>Проект межевания территории</i>	<i>Стадия</i>	<i>Листов</i>
ГАП	Садвников				03.17	<i>Основная часть</i>	ПМТ	1 / 3
Вед. инженер	Морозова				03.17			
Нач. отдела	Кириллова				03.17	<i>Чертеж межевания территории</i>	<i>ООО "НПТ "Инженер"</i>	
Ген. директ.	Тихомалева				03.17	<i>М 1:1000</i>		



Условные обозначения:

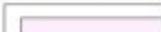-  Границы субъекта, МО, населенного пункта город Чебоксары Чебоксарского городского округа Чувашской Республики
-  Красные линии
-  Линия регулирования застройки
-  Границы образуемых земельных участков
-  Граница учтенного в ГКН земельного участка
-  Границы измененных земельных участков
-  Граница земельного участка под временное пользование
-  Земельные участки, образованные в результате раздела
-  Земельные участки, образованные из земель населенных пунктов
- :14:3У1** Обозначения образуемых земельных участков
- :3У1(1), :414:3У1(1)** Обозначения образуемых многоконтурных земельных участков
- 3252 кв.м, 16011 кв.м** Площади образуемых земельных участков
-  Поворотная точка границы образуемого земельного участка

Образуемый земельный участок для размещения линейного объекта транспортной инфраструктуры


:3У1 - 12,0 Земельные участки (территории) общего пользования

Схема расположения листов



Примечание: В границах территории объекта "Реконструкция магистральной дороги районного значения № 2 (Марпосадское шоссе) на участке от магистральной дороги №1 до транспортной развязки Марпосадское шоссе и пр.Тракторостроителей (включая примыкание)" зоны действия публичных сервитутов отсутствуют

						Заказчик: АО "Чувашгражданпроект"			
						Реконструкция магистральной дороги районного значения №2 (Марпосадское шоссе) на участке от магистральной дороги №1 до транспортной развязки Марпосадское шоссе и пр.Тракторостроителей (включая примыкание)*			
Изм.	Колучи	Лист	№ док.	Подпись	Дата	Проект межевания территории	Сводный	Лист	Листов
ГАП	Садовников				03.17		Основная часть	ГМТ	3
Вед. инженер	Кириллов				03.17	Чертеж межевания территории		ООО "НПТ "Инженер"	
Нач. отдела	Кириллова				03.17				
Ген. директ.	Тажмаалева				03.17	М 1:1000			

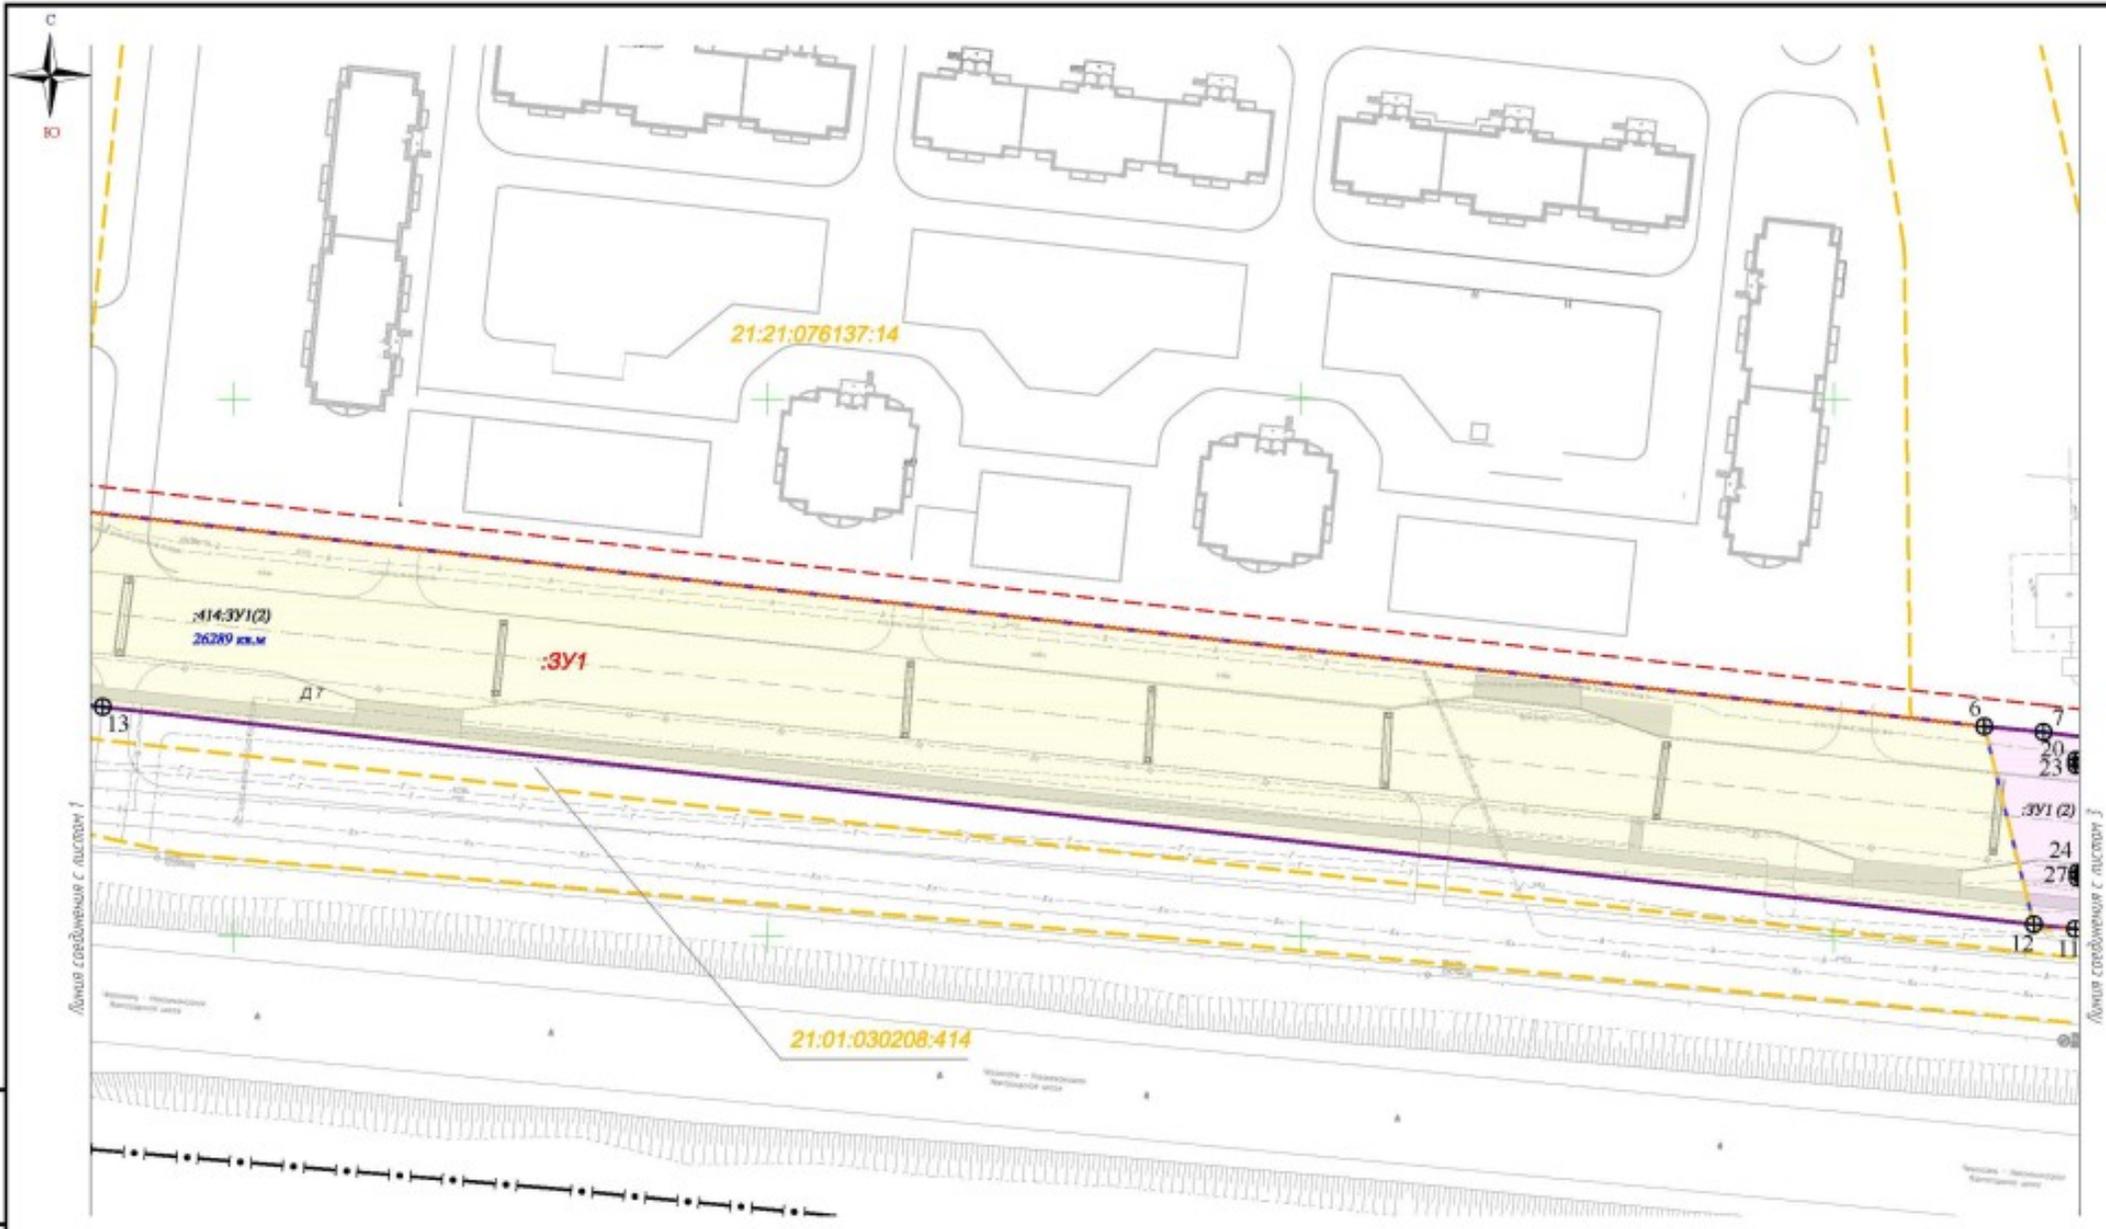

Лист № 2
Лист № 1
Лист № 3



						Заказчик: АО "Чувашгражданпроект"			
						Реконструкция магистральной дороги районного значения №2 (Марпосадское шоссе на участке от магистральной дороги №1 до транспортной развязки Марпосадское шоссе и пр. Тракторостроителей (включая примыкание))			
Кат.	Колл.	Лист	№ док.	Подпись	Дата	Проект межевания территории	Стадия	Лист	Листов
ГАП	Садовников				03.17		Основная часть	ПМТ	2
Вед. инженер	Кириллов				03.17	Чертеж межевания территории		ООО "НПТ "Инженер"	
Нач. отдела	Кириллова				03.17				
Ген. директ.	Тихомирова				03.17	М 1:1000			