Приложение № 1 к постановлению администрации г. Чебоксары
от "____" _____ № _____

Схема расположения границ публичного сервитута на кадастровом плане территории

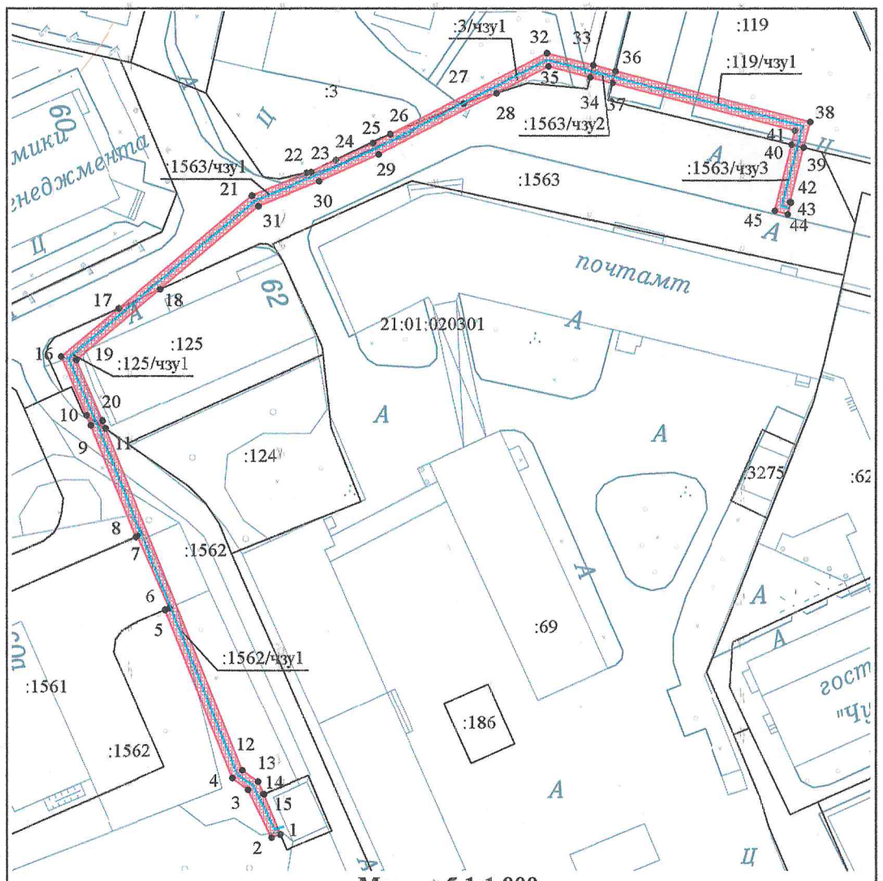

Масштаб 1:1 000

Условные обозначения:

- Часть границы, местоположение которой определено при выполнении кадастровых работ
- Существующая часть границы, имеющиеся в ЕГРН сведения о которой достаточны для определения ее местоположения
- Характерная точка границы, сведения о которой позволяют однозначно определить ее местоположение на местности
- :243 - Кадастровый номер земельного участка
- 21:01:030203 - Номер кадастрового квартала
- :57172/чзу1 - Образуемая часть земельного участка

Геоданные

№ п/п	Имя точки	X, м	Y, м
:1562/чзу1 (площадь 139 кв.м.)			
1	1	408 457,15	1 231 116,13
2	2	408 456,67	1 231 114,71
3	3	408 464,42	1 231 110,91
4	4	408 466,30	1 231 108,35
5	5	408 493,71	1 231 097,32
6	6	408 494,02	1 231 098,05
7	7	408 505,76	1 231 092,84
8	8	408 505,62	1 231 092,52
9	9	408 523,76	1 231 085,22
10	10	408 525,40	1 231 084,51
11	11	408 523,29	1 231 087,57
12	12	408 467,57	1 231 109,99
13	13	408 465,74	1 231 112,49
14	14	408 463,73	1 231 113,47
15	15	408 463,70	1 231 113,39
1	1	408 457,15	1 231 116,13
:125/чзу1 (площадь 53 кв.м.)			
1	11	408 523,29	1 231 087,57
2	10	408 525,40	1 231 084,51
3	16	408 534,95	1 231 080,41
4	17	408 542,82	1 231 089,75
5	18	408 545,92	1 231 096,52
6	19	408 534,38	1 231 082,83

№ п/п	Имя точки	X, м	Y, м
7	20	408 524,53	1 231 087,07
1	11	408 523,29	1 231 087,57
:1563/чзу1 (площадь 120 кв.м.)			
1	18	408 545,92	1 231 096,52
2	17	408 542,82	1 231 089,75
3	21	408 561,19	1 231 111,55
4	22	408 564,85	1 231 120,40
5	23	408 565,02	1 231 121,21
6	24	408 566,97	1 231 125,20
7	25	408 569,72	1 231 131,31
8	26	408 571,18	1 231 134,12
9	27	408 576,18	1 231 146,06
10	28	408 577,87	1 231 151,36
11	29	408 567,92	1 231 132,18
12	30	408 563,53	1 231 122,44
13	31	408 559,46	1 231 112,60
1	18	408 545,92	1 231 096,52
:3/чзу1 (площадь 50 кв.м.)			
1	26	408 571,18	1 231 134,12
2	32	408 584,40	1 231 159,61
3	33	408 582,42	1 231 167,20
4	34	408 580,48	1 231 166,70
5	35	408 582,27	1 231 159,85
6	28	408 577,87	1 231 151,36

№ п/п	Имя точки	X, м	Y, м
7	27	408 576,18	1 231 146,06
1	26	408 571,18	1 231 134,12
:1563/чзу2 (площадь 8 кв.м.)			
1	33	408 582,42	1 231 167,20
2	36	408 581,47	1 231 170,86
3	37	408 579,53	1 231 170,38
4	34	408 580,48	1 231 166,70
1	33	408 582,42	1 231 167,20
:119/чзу1 (площадь 70 кв.м.)			
1	36	408 581,47	1 231 170,86
2	38	408 573,20	1 231 202,62
3	39	408 569,05	1 231 201,56
4	40	408 569,52	1 231 199,62
5	41	408 571,76	1 231 200,19
6	37	408 579,53	1 231 170,38
1	36	408 581,47	1 231 170,86
:1563/чзу3 (площадь 23 кв.м.)			
1	40	408 569,52	1 231 199,62
2	39	408 569,05	1 231 201,56
3	42	408 560,13	1 231 199,29
4	43	408 560,08	1 231 199,49
5	44	408 558,14	1 231 198,99
6	45	408 558,68	1 231 196,86
1	40	408 569,52	1 231 199,62

Кадастровый квартал	21:01:020301
Местоположение частей земельных участков	Чувашская Республика - Чувашия, г. Чебоксары
Категория земель	Земли населенных пунктов
Площадь части земельного участка 21:01:020301:1562/чзу1	139 кв. м
Площадь части земельного участка 21:01:020301:125/чзу1	53 кв. м
Площадь части земельного участка 21:01:020301:1563/чзу1	120 кв. м
Площадь части земельного участка 21:01:020301:3/чзу1	50 кв. м
Площадь части земельного участка 21:01:020301:1563/чзу2	8 кв. м
Площадь части земельного участка 21:01:020301:119/чзу1	70 кв. м
Площадь части земельного участка 21:01:020301:1563/чзу3	23 кв. м
Части земельных участков сформированы для эксплуатации и обслуживания кабельной линии 0,4 кВ, размещенной согласно проектной документации "Прокладка ЛЭП-0,4 кВ от ТП-63 до зарядной станции для электрического мобильного транспорта по пр. Ленина, д. 2, г. Чебоксары"	
Система координат: МСК-21	

Должность	Фамилия	Подпись	Дата
Ген. директор	Токмолаева Л. И.		
Нач. отдела	Ященко И. Ю.		
Исполнитель	Николаева Т.М.		

Схема расположения границ публичного сервитута на кадастровом плане территории

Объект: части земельных участков
Заказчик: АО "ЧГЭС"

Адрес: Чувашская Республика - Чувашия, г. Чебоксары	Стадия	Лист	Листов
	-	1	1
М 1:1000	ООО "НПП "Инженер"		