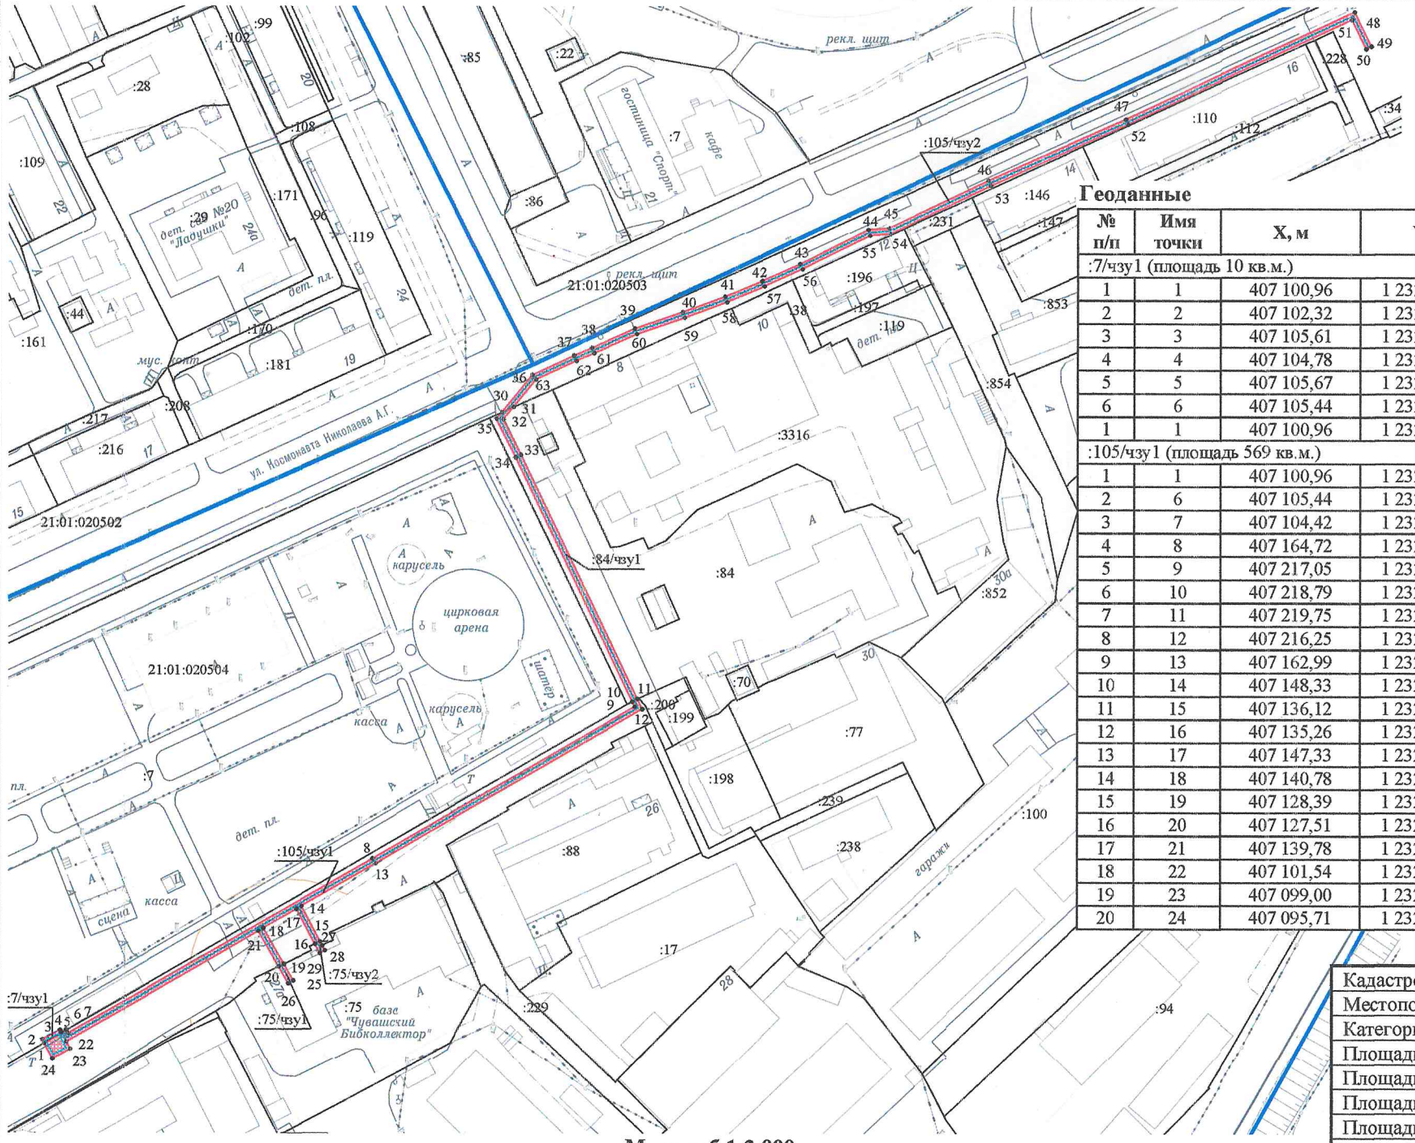

Масштаб 1:2 000

Условные обозначения:

- Граница кадастрового квартала
- Часть границы, сведения ЕГРН о которой позволяют однозначно определить ее положение на местности
- Часть границы, местоположение которой определено при выполнении кадастровых работ
- Характерная точка границы земельного участка, сведения ЕГРН о которой соответствуют требованиям, установленным в соответствии с частью 13 статьи 22 Федерального закона от 13 июля 2015 г. N 218-ФЗ "О государственной регистрации недвижимости"

21:01:010605 - Номер кадастрового квартала

:46 - Кадастровый номер земельного участка

:49/чзу1 - Образуемая часть земельного участка

Приложение № _____ к постановлению администрации г. Чебоксары
от " " №

Схема расположения границ публичного сервитута на кадастровом плане территории

Геоданные

№ п/п	Имя точки	X, м	Y, м
:7/чзу1 (площадь 10 кв.м.)			
1	1	407 100,96	1 232 258,57
2	2	407 102,32	1 232 257,85
3	3	407 105,61	1 232 264,03
4	4	407 104,78	1 232 264,47
5	5	407 105,67	1 232 266,15
6	6	407 105,44	1 232 266,28
1	1	407 100,96	1 232 258,57
:105/чзу1 (площадь 569 кв.м.)			
1	1	407 100,96	1 232 258,57
2	6	407 105,44	1 232 266,28
3	7	407 104,42	1 232 266,87
4	8	407 164,72	1 232 371,63
5	9	407 217,05	1 232 462,01
6	10	407 218,79	1 232 461,17
7	11	407 219,75	1 232 462,94
8	12	407 216,25	1 232 464,62
9	13	407 162,99	1 232 372,63
10	14	407 148,33	1 232 347,16
11	15	407 136,12	1 232 353,64
12	16	407 135,26	1 232 351,83
13	17	407 147,33	1 232 345,43
14	18	407 140,78	1 232 334,05
15	19	407 128,39	1 232 341,18
16	20	407 127,51	1 232 339,38
17	21	407 139,78	1 232 332,32
18	22	407 101,54	1 232 266,19
19	23	407 099,00	1 232 267,54
20	24	407 095,71	1 232 261,36

№ п/п	Имя точки	X, м	Y, м
1	1	407 100,96	1 232 258,57
:75/чзу1 (площадь 13 кв.м.)			
1	20	407 127,51	1 232 339,38
2	19	407 128,39	1 232 341,18
3	25	407 122,70	1 232 344,40
4	26	407 121,71	1 232 342,67
1	20	407 127,51	1 232 339,38
:75/чзу2 (площадь 7 кв.м.)			
1	16	407 135,26	1 232 351,83
2	15	407 136,12	1 232 353,64
3	27	407 134,77	1 232 354,30
4	28	407 133,06	1 232 355,26
5	29	407 132,13	1 232 353,50
1	16	407 135,26	1 232 351,83
:84/чзу1 (площадь 223 кв.м.)			
1	30	407 318,37	1 232 416,06
2	31	407 320,22	1 232 420,14
3	32	407 315,90	1 232 416,62
4	33	407 303,69	1 232 422,64
5	11	407 219,75	1 232 462,94
6	10	407 218,79	1 232 461,17
7	34	407 302,81	1 232 420,85
8	35	407 316,17	1 232 414,26
1	30	407 318,37	1 232 416,06
:105/чзу2 (площадь 671 кв.м.)			
1	31	407 320,22	1 232 420,14
2	30	407 318,37	1 232 416,06
3	36	407 331,22	1 232 426,54
4	37	407 337,93	1 232 440,86

№ п/п	Имя точки	X, м	Y, м
5	38	407 340,62	1 232 447,03
6	39	407 347,17	1 232 461,84
7	40	407 352,85	1 232 478,33
8	41	407 358,27	1 232 492,84
9	42	407 363,63	1 232 505,64
10	43	407 369,54	1 232 518,72
11	44	407 381,33	1 232 542,34
12	45	407 381,91	1 232 549,47
13	46	407 398,32	1 232 583,58
14	47	407 419,46	1 232 630,82
15	48	407 456,52	1 232 709,83
16	49	407 444,77	1 232 715,60
17	50	407 443,89	1 232 713,80
18	51	407 453,87	1 232 708,90
19	52	407 417,64	1 232 631,65
20	53	407 396,51	1 232 584,42
21	54	407 379,94	1 232 550,00
22	55	407 379,37	1 232 542,89
23	56	407 367,74	1 232 519,58
24	57	407 361,79	1 232 506,43
25	58	407 356,41	1 232 493,57
26	59	407 350,96	1 232 479,01
27	60	407 345,31	1 232 462,57
28	61	407 338,79	1 232 447,83
29	62	407 336,11	1 232 441,69
30	63	407 329,60	1 232 427,80
1	31	407 320,22	1 232 420,14

Кадастровый квартал	21:01:020504
Местоположение части земельного участка	Чувашская Республика - Чувашия, г. Чебоксары
Категория земель	Земли населенных пунктов
Площадь части земельного участка 21:01:020504:7/чзу1	10 кв. м
Площадь части земельного участка 21:01:020504:105/чзу1	569 кв. м
Площадь части земельного участка 21:01:020504:75/чзу1	13 кв. м
Площадь части земельного участка 21:01:020504:75/чзу2	7 кв. м
Площадь части земельного участка 21:01:020504:84/чзу1	223 кв. м
Площадь части земельного участка 21:01:020504:105/чзу2	671 кв. м
Части земельных участков сформированы для размещения ТП-6 кВ, кабельных линий 6 кВ и 0,4 кВ согласно проектной документации "Прокладка КЛ-6 кВ от РП-46 до проектируемой ТП-6 кВ, размещение ТП-6 кВ, прокладка ЛЭП-0,4 кВ отТП-6 кВ до многоквартирного жилого дома со встренными помещениями и автостоянкой по ул. Энгельса, д. 27а (земельный участок с кадастровым номером 21:01:020504:75), г. Чебоксары"	
Система координат: МСК-21	

				Схема расположения границ публичного сервитута на кадастровом плане территории		
				Объект: часть земельного участка Заказчик: АО "ЧГЭС"		
Должность	Фамилия	Подпись	Дата	Адрес: Чувашская Республика - Чувашия, г. Чебоксары	Стадия	Лист	Листов
Ген. директор	Токмолаева Л. И.		13.05.2025		-	1	1
Нач. отдела	Ященко И. Ю.		13.05.2025				
Исполнитель	Николаева Т. М.		13.05.2025	М 1:2000	ООО "НПП "Инженер"		