Ч У В А Ш С К А Я Р Е С П У Б Л И К А

ГОРОДСКОЙ ОКРУГ ГОРОД НОВОЧЕБОКСАРСК

ГЕНЕРАЛЬНЫЙ ПЛАН

КАРТА ИНЖЕНЕРНОЙ ИНФРАСТРУКТУРЫ

РОЗЫ ВЕТРА ПО НАПРАВЛЕНИЯМ В %
ПО М/СТ. ЧЕБОКСАРЫ

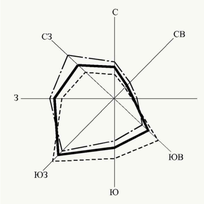

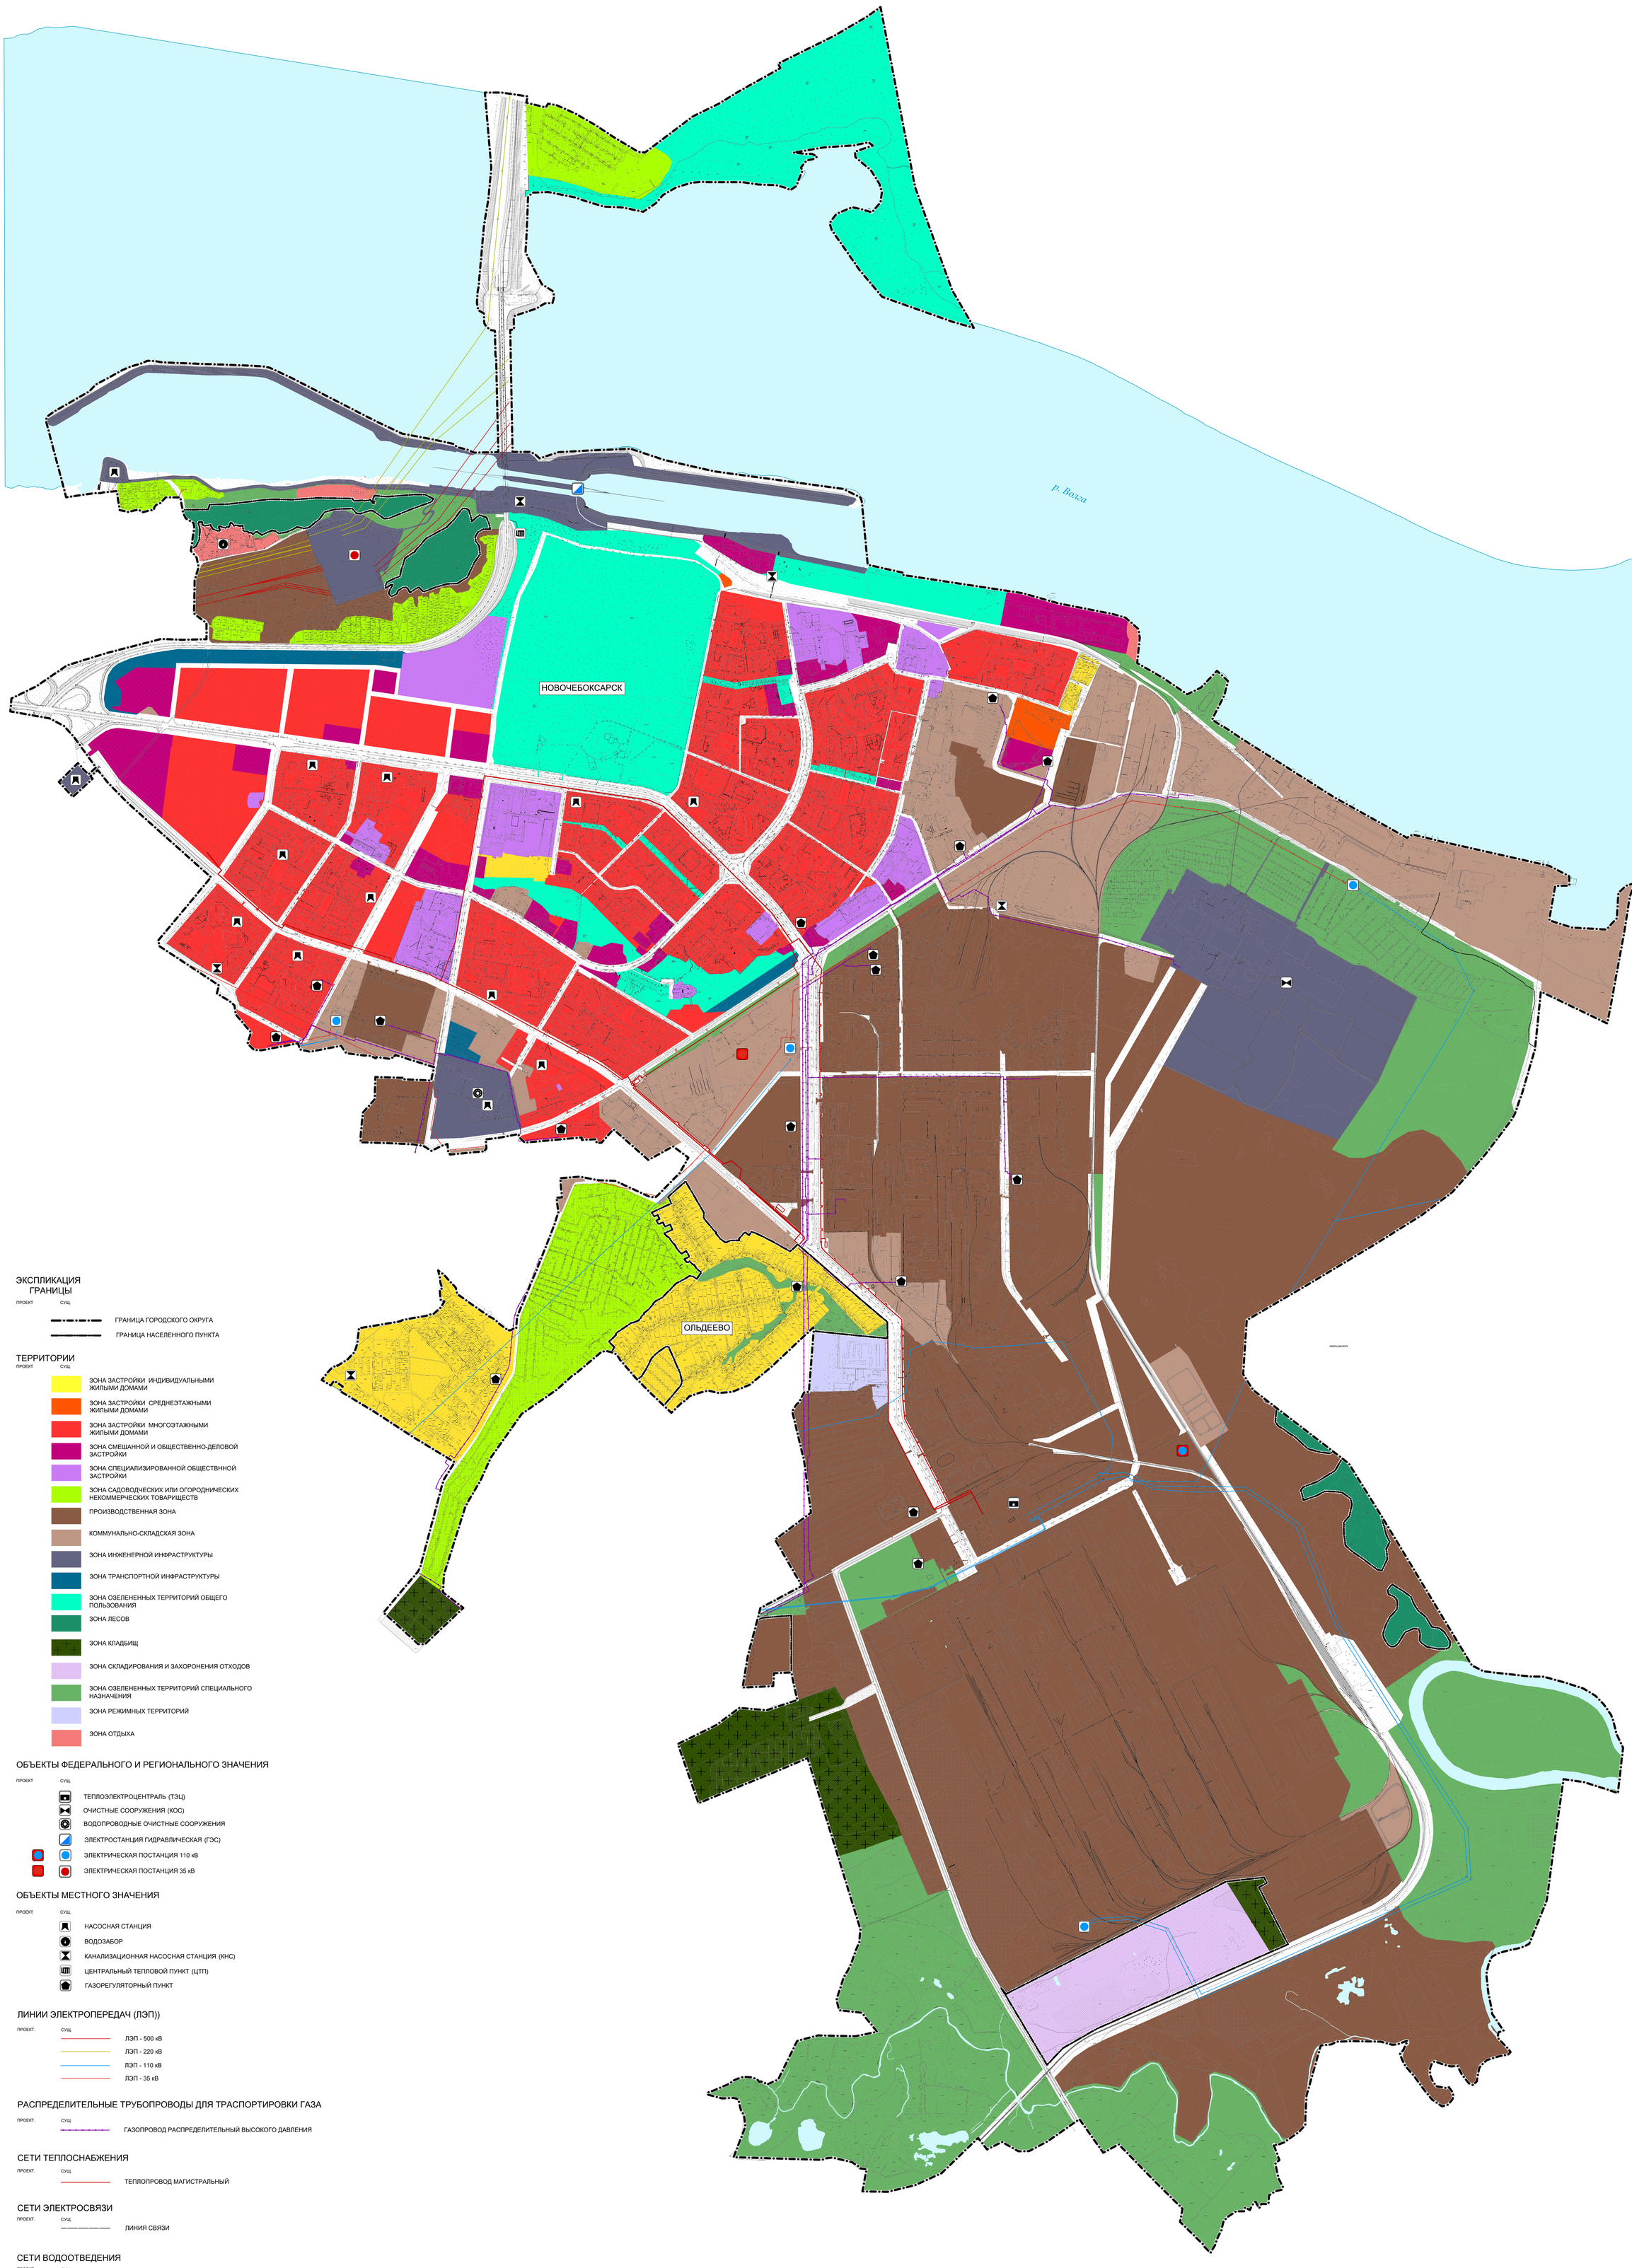

ЭКСПЛИКАЦИЯ

ГРАНИЦЫ

ПРОЕКТ СУЩ

- ГРАНИЦА ГОРОДСКОГО ОКРУГА
- ГРАНИЦА НАСЕЛЕННОГО ПУНКТА

ТЕРРИТОРИИ

ПРОЕКТ СУЩ

- ЗОНА ЗАСТРОЙКИ ИНДИВИДУАЛЬНЫМИ ЖИЛЫМИ ДОМАМИ
- ЗОНА ЗАСТРОЙКИ СРЕДНЕЭТАЖНЫМИ ЖИЛЫМИ ДОМАМИ
- ЗОНА ЗАСТРОЙКИ МНОГОЭТАЖНЫМИ ЖИЛЫМИ ДОМАМИ
- ЗОНА СМЕШАННОЙ И ОБЩЕСТВЕННО-ДЕЛОВОЙ ЗАСТРОЙКИ
- ЗОНА СПЕЦИАЛИЗИРОВАННОЙ ОБЩЕСТВННОЙ ЗАСТРОЙКИ
- ЗОНА САДОВОДЧЕСКИХ ИЛИ ОГОРОДНИЧЕСКИХ НЕКОММЕРЧЕСКИХ ТОВАРИЩЕСТВ
- ПРОИЗВОДСТВЕННАЯ ЗОНА
- КОММУНАЛЬНО-СКЛАДСКАЯ ЗОНА
- ЗОНА ИНЖЕНЕРНОЙ ИНФРАСТРУКТУРЫ
- ЗОНА ТРАНСПОРТНОЙ ИНФРАСТРУКТУРЫ
- ЗОНА ОЗЕЛЕНЕННЫХ ТЕРРИТОРИЙ ОБЩЕГО ПОЛЬЗОВАНИЯ
- ЗОНА ЛЕСОВ
- ЗОНА КЛАДБИЩ
- ЗОНА СКЛАДИРОВАНИЯ И ЗАХОРОНЕНИЯ ОТХОДОВ
- ЗОНА ОЗЕЛЕНЕННЫХ ТЕРРИТОРИЙ СПЕЦИАЛЬНОГО НАЗНАЧЕНИЯ
- ЗОНА РЕЖИМНЫХ ТЕРРИТОРИЙ
- ЗОНА ОТДЫХА

ОБЪЕКТЫ ФЕДЕРАЛЬНОГО И РЕГИОНАЛЬНОГО ЗНАЧЕНИЯ

ПРОЕКТ СУЩ

- ТЕПЛОЭЛЕКТРОЦЕНТРАЛЬ (ТЭЦ)
- ОЧИСТНЫЕ СООРУЖЕНИЯ (КОС)
- ВОДОПРОВОДНЫЕ ОЧИСТНЫЕ СООРУЖЕНИЯ
- ЭЛЕКТРОСТАНЦИЯ ГИДРАВЛИЧЕСКАЯ (ГЭС)
- ЭЛЕКТРИЧЕСКАЯ ПОСТАНЦИЯ 110 кВ
- ЭЛЕКТРИЧЕСКАЯ ПОСТАНЦИЯ 35 кВ

ОБЪЕКТЫ МЕСТНОГО ЗНАЧЕНИЯ

ПРОЕКТ СУЩ

- НАСОСНАЯ СТАНЦИЯ
- ВОДОЗАБОР
- КАНАЛИЗАЦИОННАЯ НАСОСНАЯ СТАНЦИЯ (КНС)
- ЦЕНТРАЛЬНЫЙ ТЕПЛОВОЙ ПУНКТ (ЦТП)
- ГАЗОРЕГУЛЯТОРНЫЙ ПУНКТ

ЛИНИИ ЭЛЕКТРОПЕРЕДАЧ (ЛЭП))

ПРОЕКТ. СУЩ.

- ЛЭП - 500 кВ
- ЛЭП - 220 кВ
- ЛЭП - 110 кВ
- ЛЭП - 35 кВ

РАСПРЕДЕЛИТЕЛЬНЫЕ ТРУБОПРОВОДЫ ДЛЯ ТРАСПОРТИРОВКИ ГАЗА

ПРОЕКТ. СУЩ.

- ГАЗОПРОВОД РАСПРЕДЕЛИТЕЛЬНЫЙ ВЫСОКОГО ДАВЛЕНИЯ

СЕТИ ТЕПЛОСНАБЖЕНИЯ

ПРОЕКТ. СУЩ.

- ТЕПЛОПРОВОД МАГИСТРАЛЬНЫЙ

СЕТИ ЭЛЕКТРОСВЯЗИ

ПРОЕКТ. СУЩ.

- ЛИНИЯ СВЯЗИ

СЕТИ ВОДООТВЕДЕНИЯ

ПРОЕКТ. СУЩ.

- ВЫПУСКИ И ЛИВНЕВОДЫ

Изм.	Кол.уч.	Лист	№ док.	Подпись	Дата	Городской округ город Новочебоксарск Чувашской Республики			
Нач. отдела		Кириллова А.В.				Генеральный план Городской округ город Новочебоксарск Чувашской Республики	Стадия	Лист	Листов
Инженер		Кириллова В.Б.					ТП	1	1
Н. контр		Томполаева Л.И.				Карта инженерной инфраструктуры	ООО НПП "Инженер"		
						Масштаб 1:10000			