


**Схема расположения земельного участка
на кадастровом плане территории**

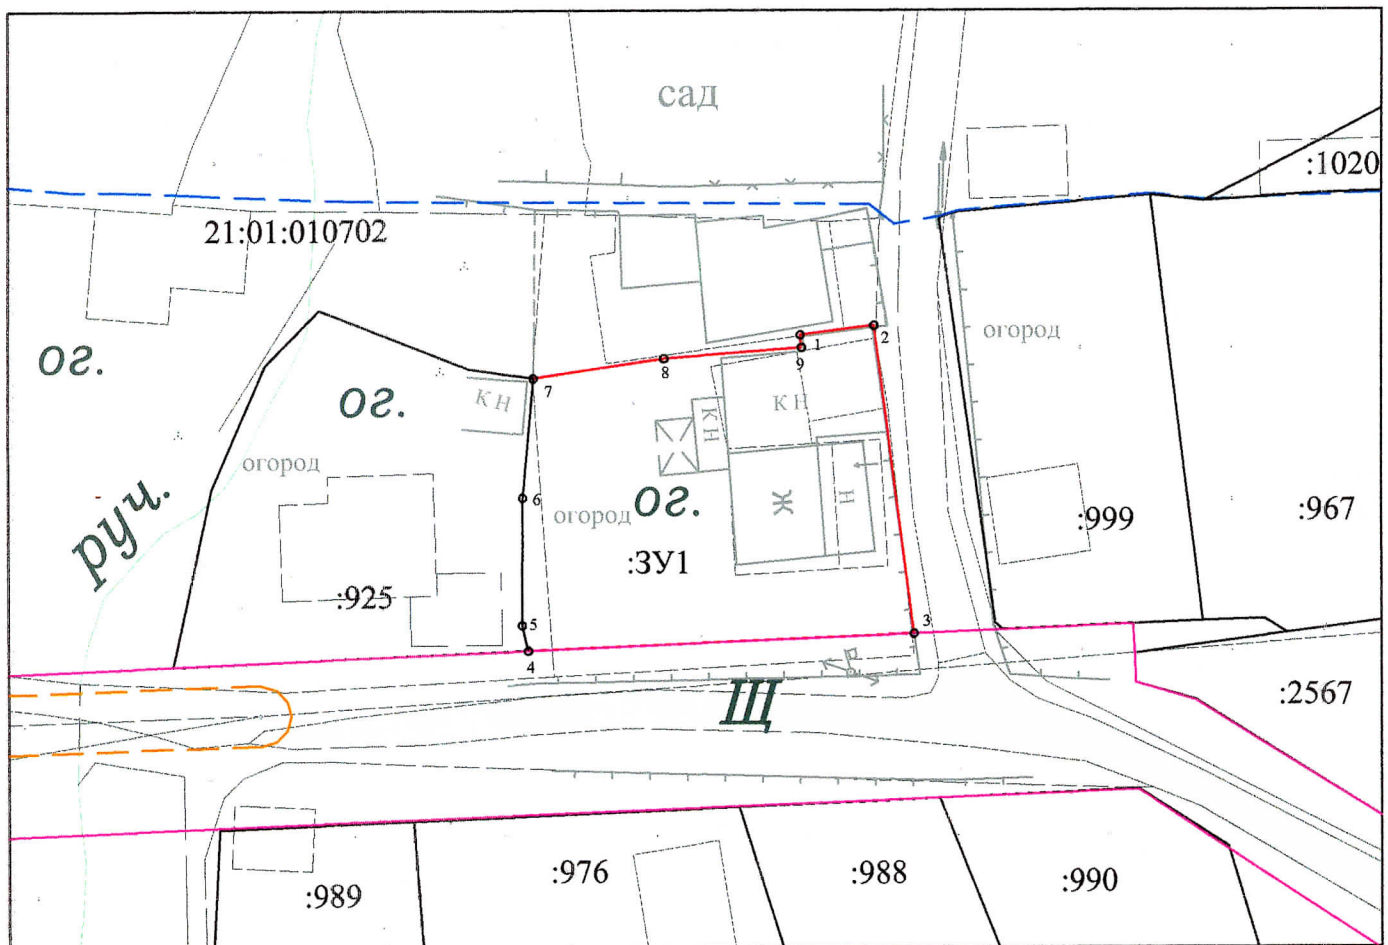

Масштаб 1:500

Условные обозначения:

	вновь образованная часть границы, сведения о которой достаточны для определения ее местоположения	21:01:010702	номер кадастрового квартала
	существующая часть границы, имеющиеся в ЕГРН сведения о которой достаточны для определения ее местоположения	:3У1	образуемый земельный участок
	границы зоны с особыми условиями использования территории	:976	кадастровый номер земельного участка
	красная линия улиц и магистралей		
	характерная точка границы, сведения о которой позволяют однозначно определить ее положение на местности		

Утверждена

(наименование документа об утверждении, включая наименования
органов государственной власти или органов местного
самоуправления, принявших решение об утверждении схемы
или подписавших соглашение о перераспределении земельных участков)

от _____ № _____

ельного участка или земельных участков
ровом плане территории

Система координат: МСК-21

Условный номер земельного участка		21:01:010702:ЗУ1	
Площадь земельного участка		470 м ²	
Обозначение характерных точек границ	Координаты, м		
	X	Y	
1	2	3	
1	406 613,25	1 226 661,84	
2	406 613,88	1 226 666,76	
3	406 593,45	1 226 669,40	
4	406 592,36	1 226 643,76	
5	406 594,03	1 226 643,37	
6	406 602,49	1 226 643,42	
7	406 610,38	1 226 644,13	
8	406 611,70	1 226 652,79	
9	406 612,41	1 226 661,93	
1	406 613,25	1 226 661,84	

				Схема расположения земельного участка или земельных участков на кадастровом плане территории			
				Объект: земельный участок Заказчик: Игнатьев В. А.			
Должность	Фамилия	Подпись	Дата	Адрес: Чувашская Республика, г. Чебоксары, ул. Красный Флот, д. 37	Стадия	Лист	Листов
Ген. директор	Токмолаева Л. И.				ЗК	1	1
Нач. отдела	Яценко И. Ю.				ООО "НПП "Инженер"		
Геодезист	Авдеев В. Т.						
Исполнитель	Яценко И. Ю.						

112983