


Схема расположения границ публичного сервитута

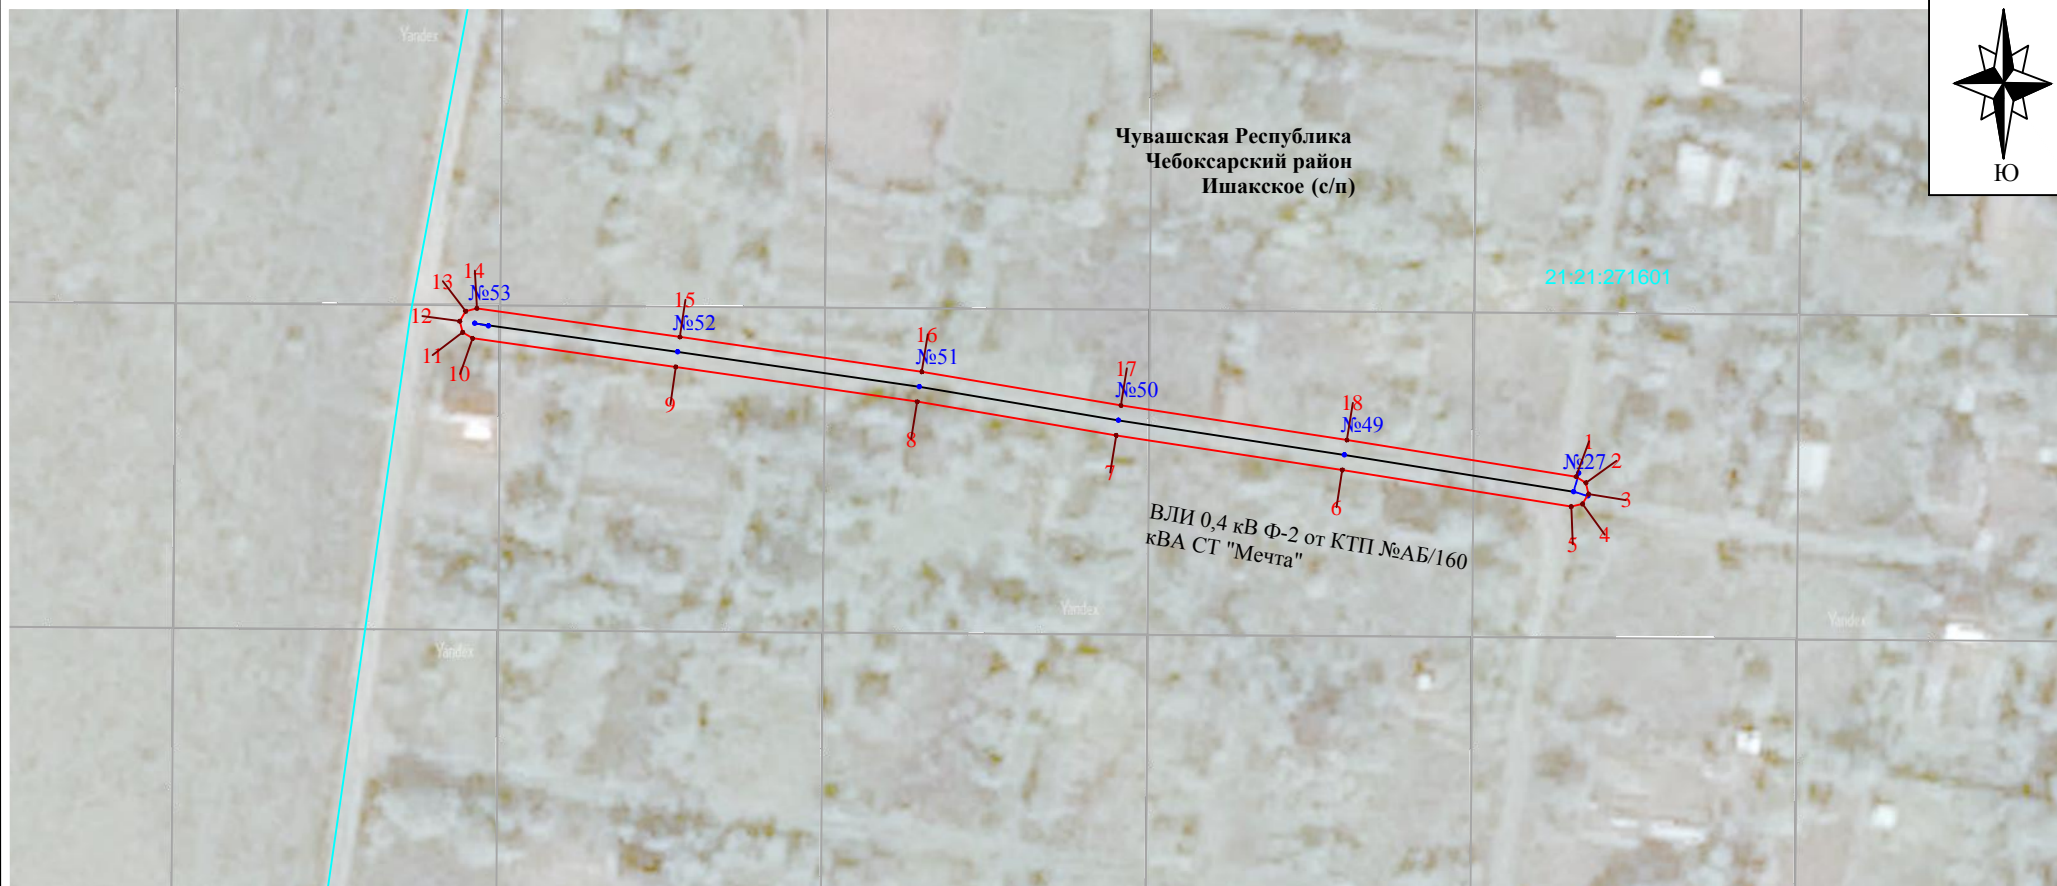

Публичный сервитут в целях эксплуатации объекта электросетевого хозяйства:
"ВЛИ 0,4 кВ (Ф-2 от КТП №АБ/160 кВА СТ "Мечта") от оп 27 до оп 49 и от оп 49 до оп 53"

Масштаб 1:1000

Используемые условные знаки и обозначения:

- - проектные границы публичного сервитута
- **1** - характерная точка границы публичного сервитута
- - границы земельных участков по сведениям ЕГРН
- 21:21:130701:92** - кадастровый номер земельного участка
- - обозначение оси трассы ВЛ
- **№9** - обозначение опоры ВЛ и её номер
- **21:21:271601** - обозначение границы и номера кадастрового квартала
- - обозначение границы населенного пункта



Подпись *Кузнецова Е.Н.*

Дата "12" декабря 2024 г.

Место для отрисовки лица составившего описание местоположения границ объекта